


Voorgevel

Linker zijgevel


Achtergevel

Rechter zijgevel

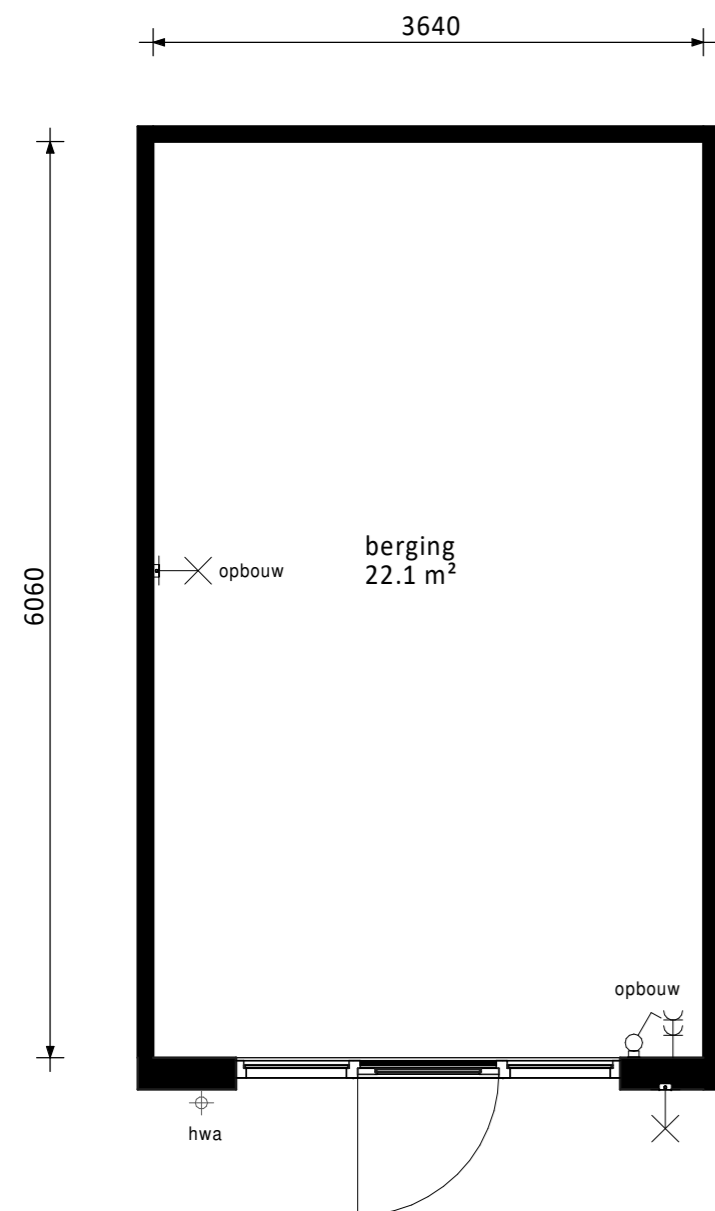

Plattegrond
 Bouwnummer 44 (als getekend)
 Bouwnummer 35 (gespiegeld)

D				
C				
B				
A				
0	11-03-2020	Definitief	JK	CS
Rev.	Datum	Omschrijving	Get.	Contr.

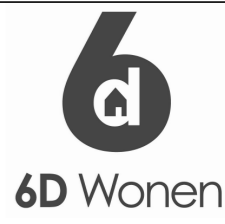Opdrachtgever Vorm 6D Wonen B.V. te Papendrecht		 Veerweg 165 Postbus 16 3350 AA Papendrecht T 078 - 6421300 F 078 - 6154734 E info@vorm.nl I www.vorm.nl
Project De Kreken fase 2.1 te Poeldijk		
Onderdeel Vrijstaande berging Bouwnummers 35 en 44		
Schaal 1:50	Fase VK	
Formaat A2	Status Definitief	

Project nr. 190817	Blad nr. F7300-HS-VK-B0111	Rev. 0
------------------------------	--------------------------------------	------------------

Niets van deze tekening mag worden aangevuld en/of gewijzigd op welke wijze dan ook, zonder voorafgaande schriftelijke toestemming van de eigenaar. Alle rechten voorbehouden.