



Plattegrond (type 1)


6x uitvoeren  
 bouwnummer getekend: 01/02, 03/04,  
 05/06, 07/08, 09/10, 11/12

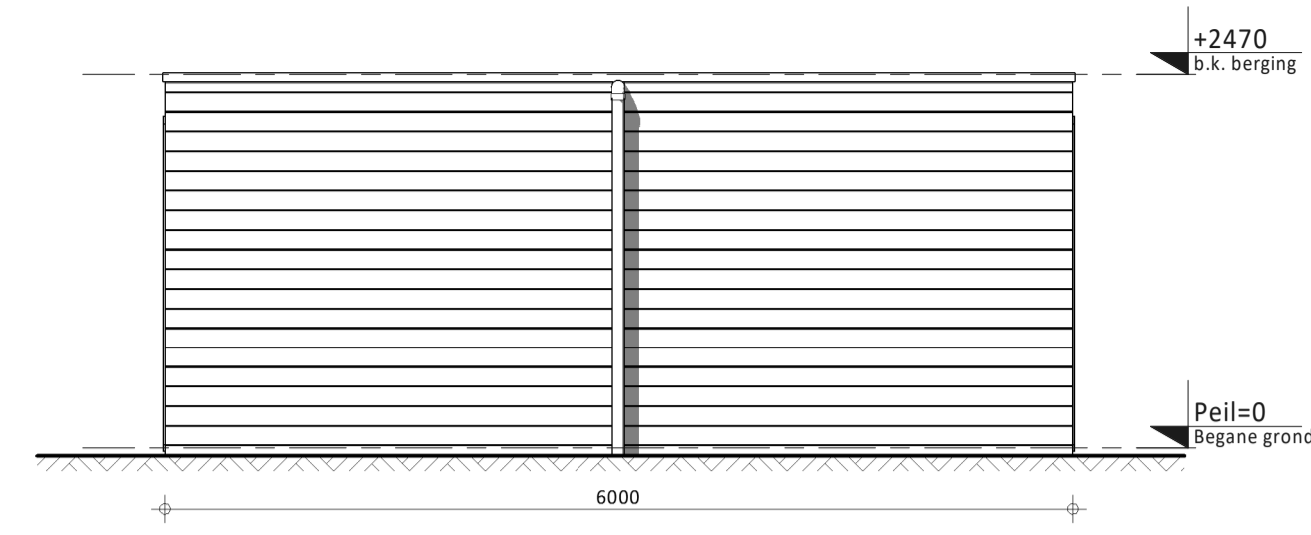


Voor aanzicht

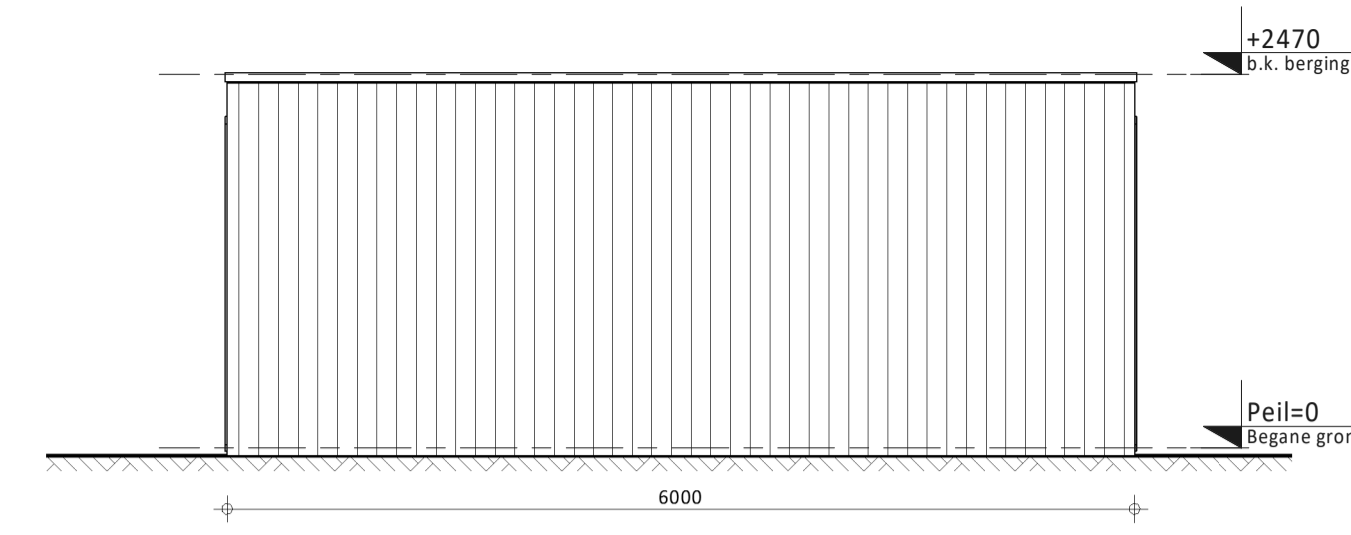


Achter aanzicht

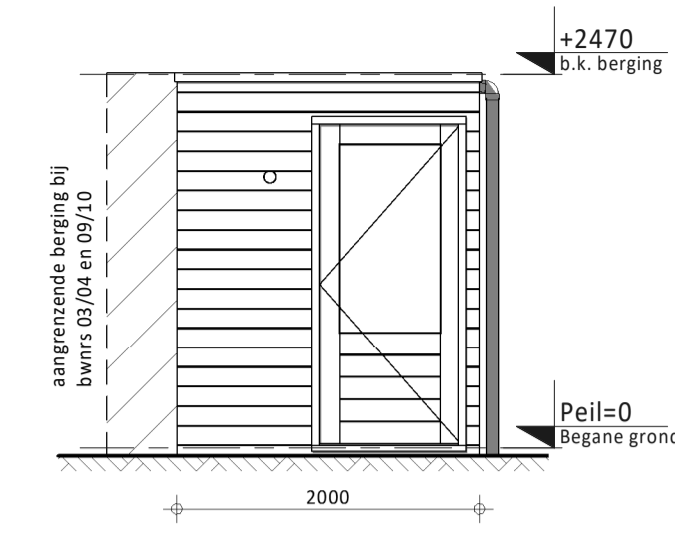

Linker zij aanzicht

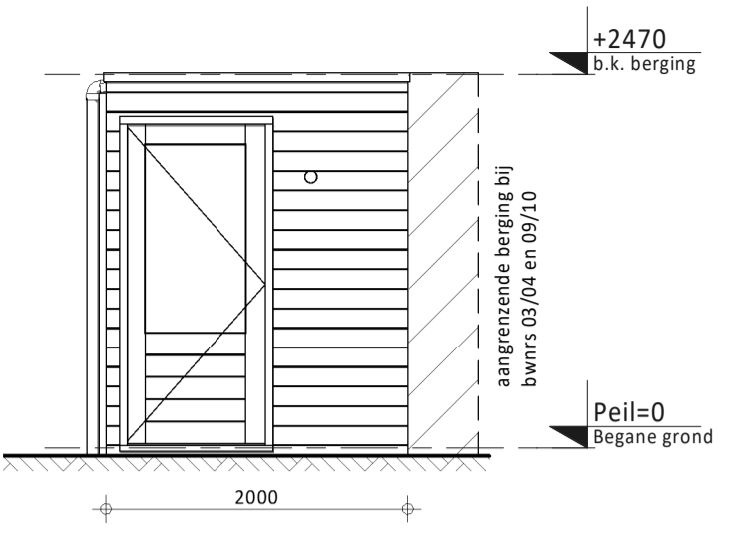


Rechter zij aanzicht

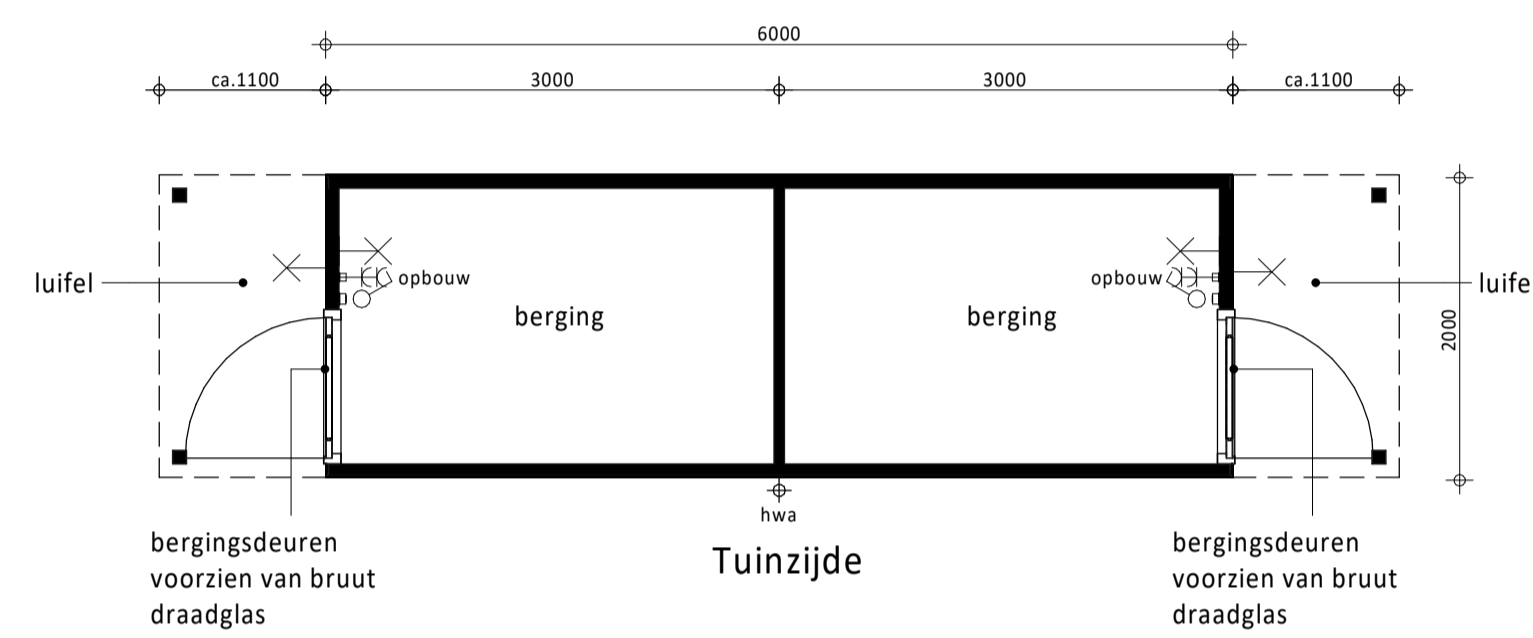


Plattegrond (type 2)


3x uitvoeren  
 bouwnummer getekend: 13/14, 15/16, 17/18

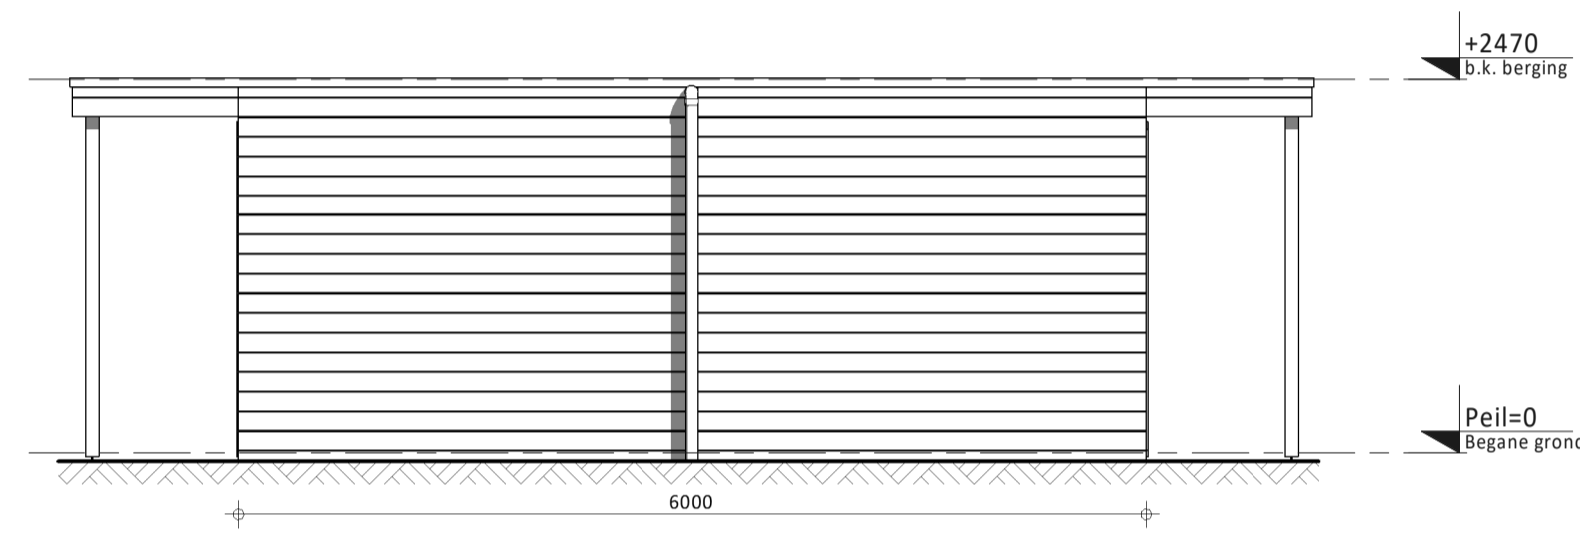


Voor aanzicht

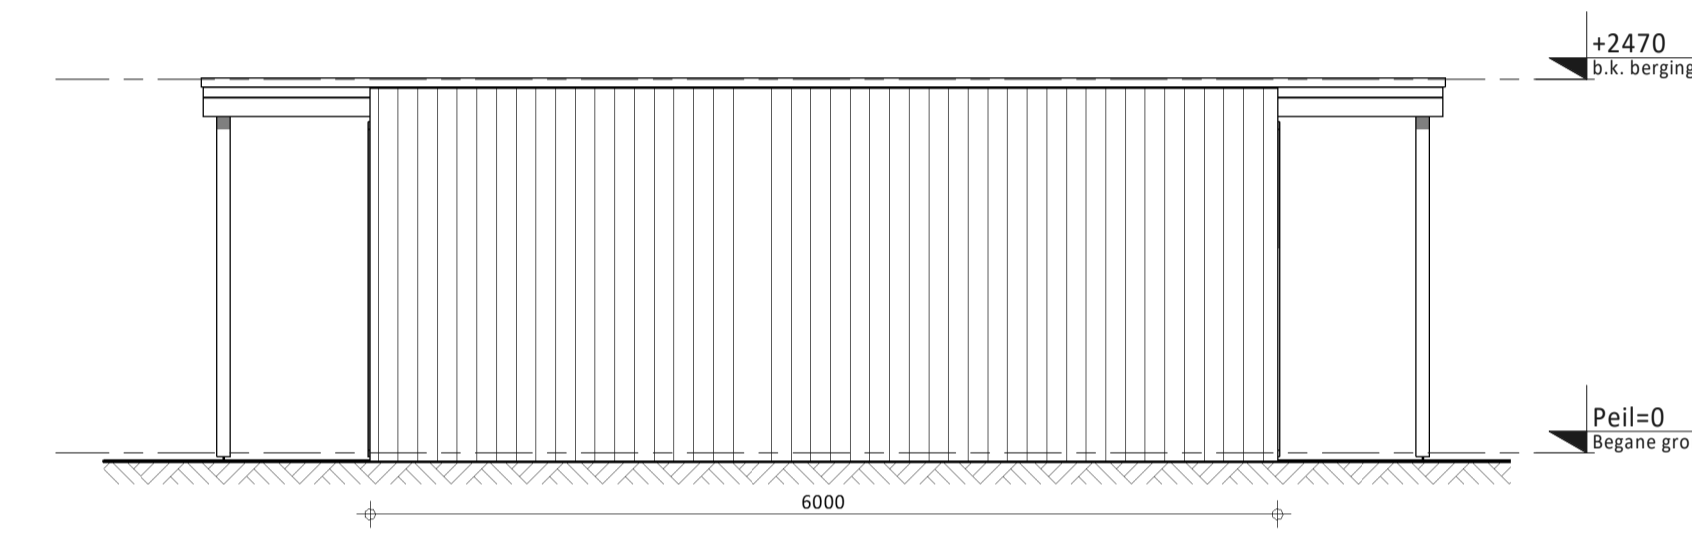


Achter aanzicht

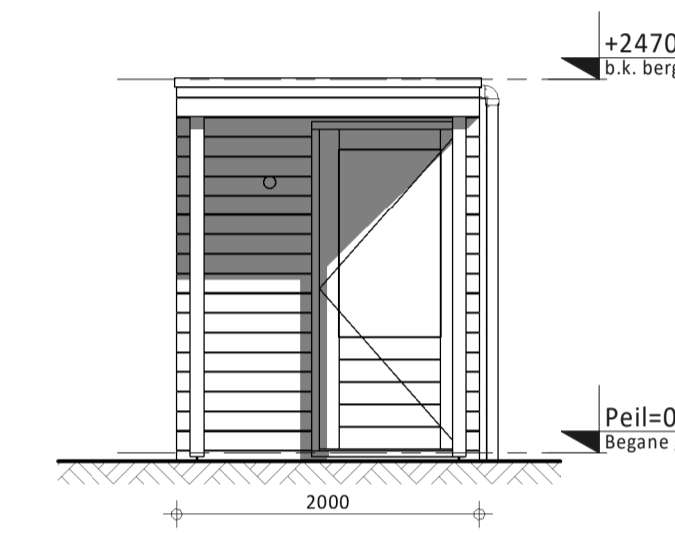

Linker zij aanzicht

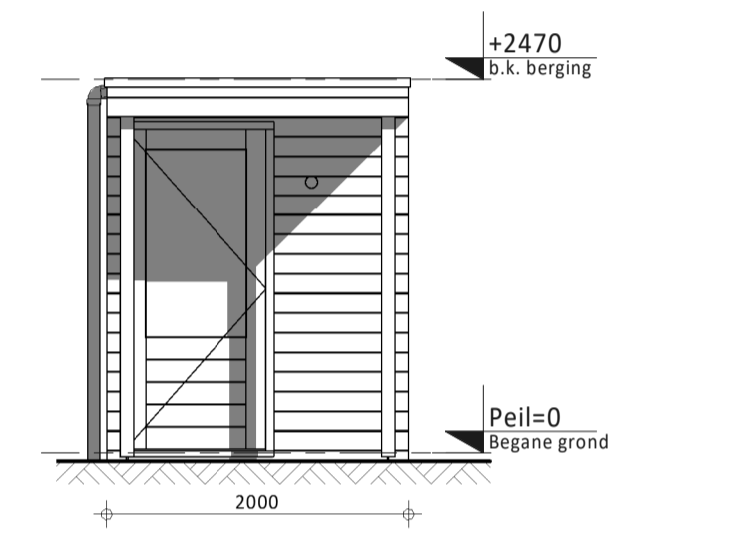


Rechter zij aanzicht

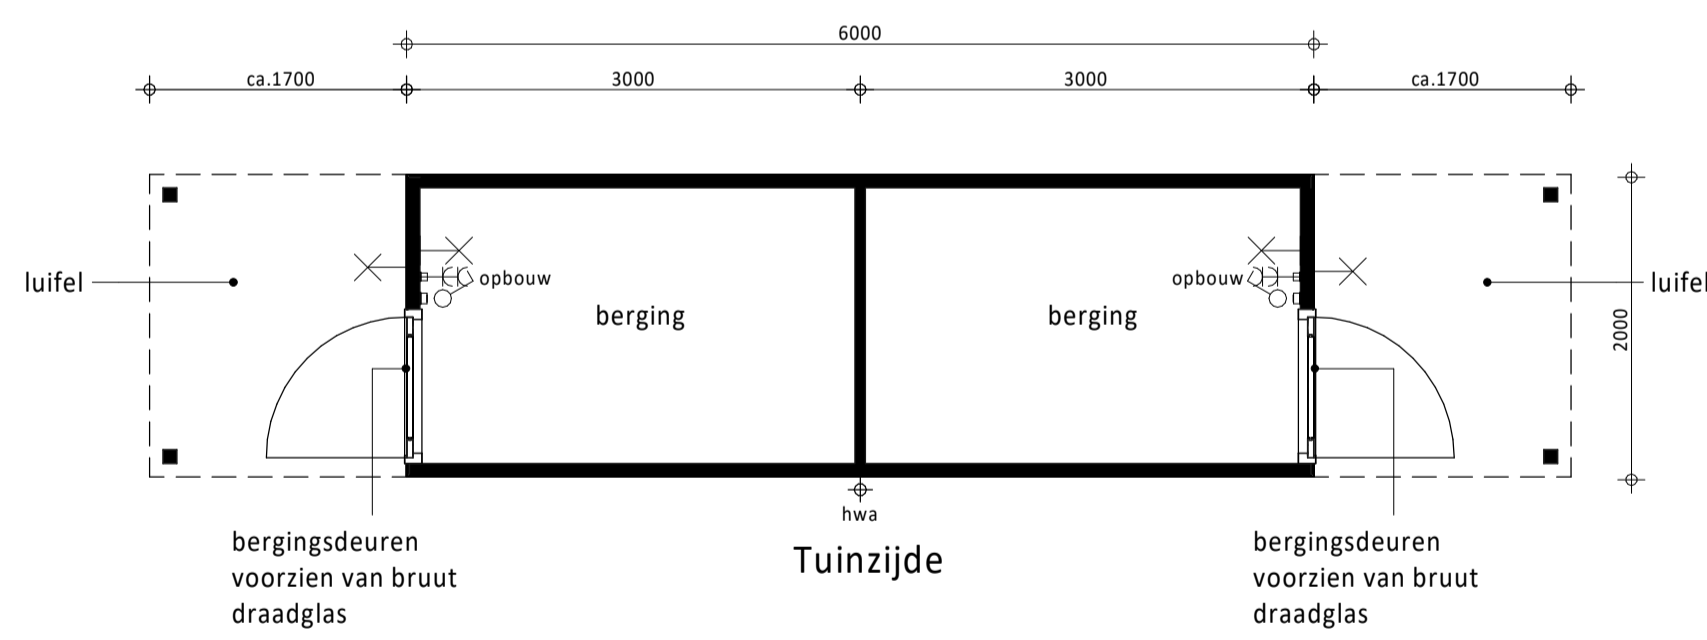


Plattegrond (type 3)


8x uitvoeren  
 bouwnummer getekend: 19/20, 21/22, 23/24,  
 25/26, 27/28, 29/30, 31/32, 33/34

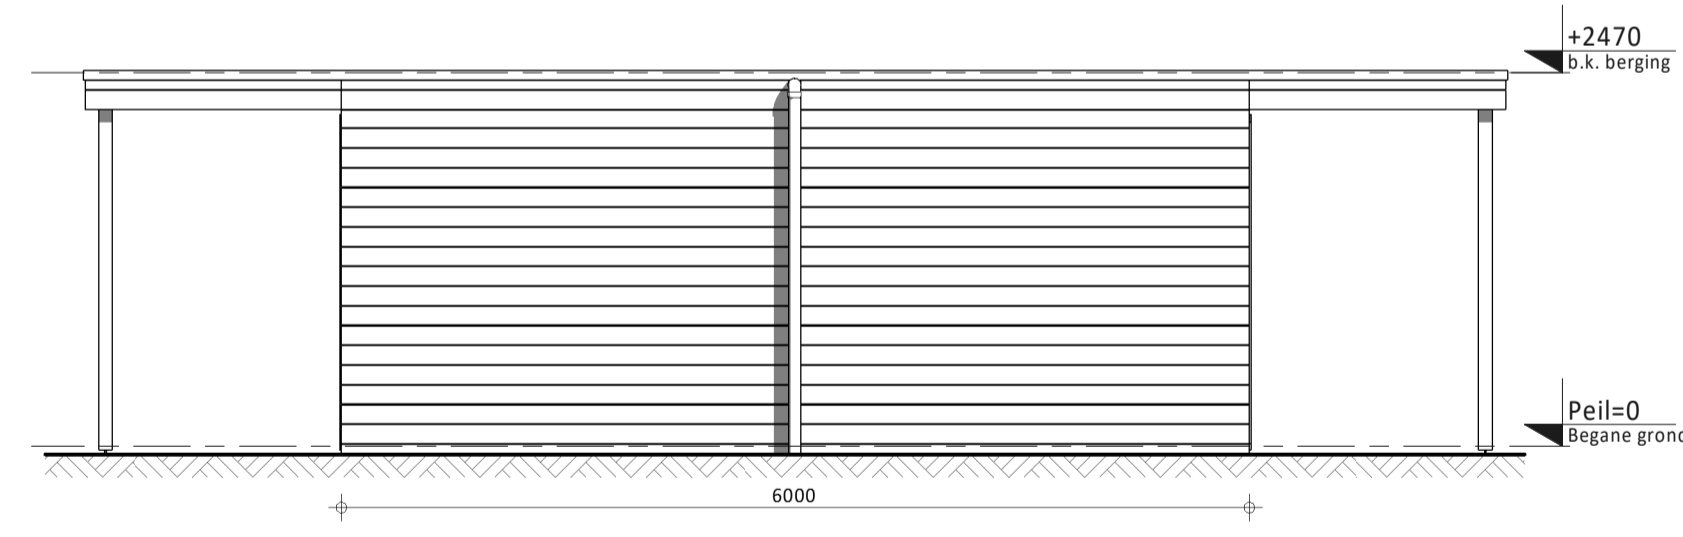


Voor aanzicht

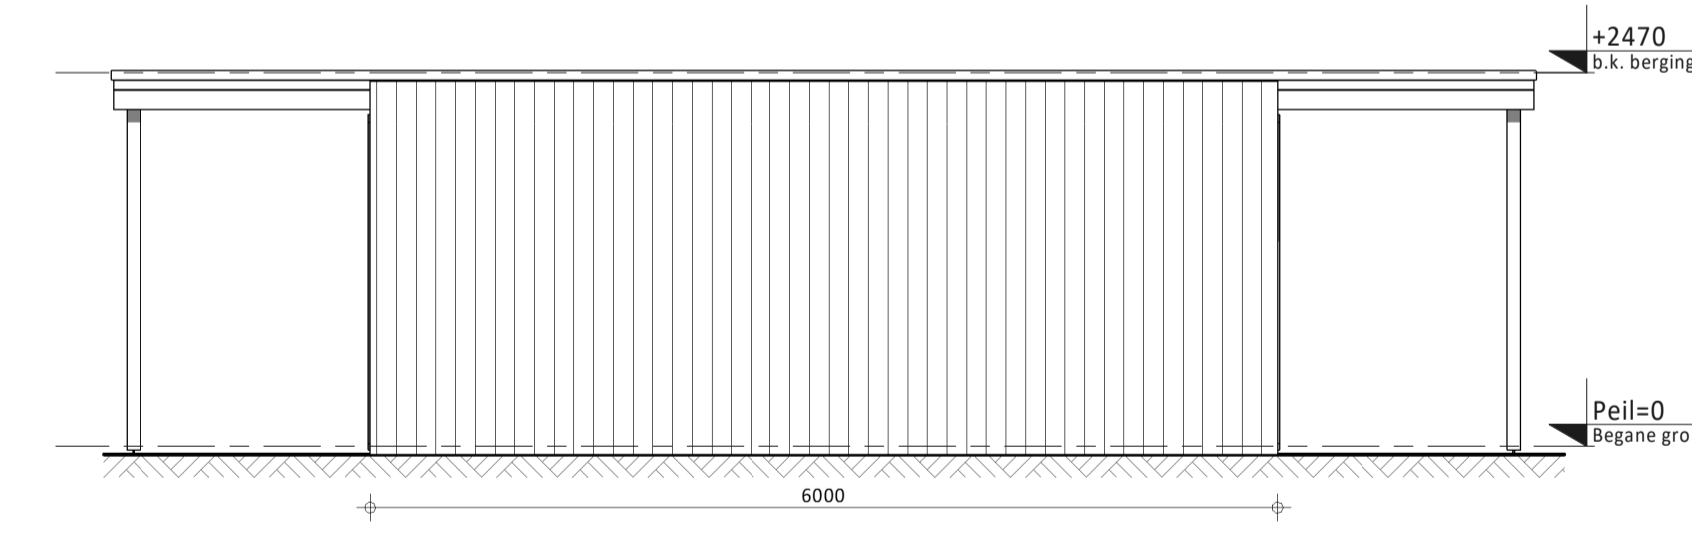

Achter aanzicht

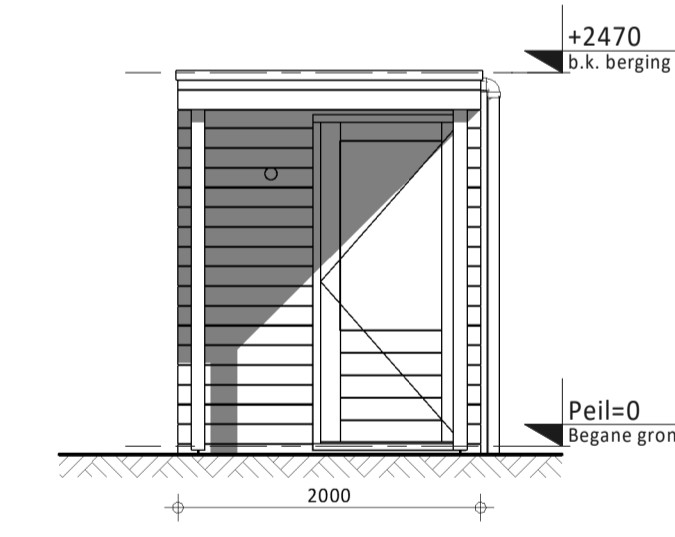

Linker zij aanzicht

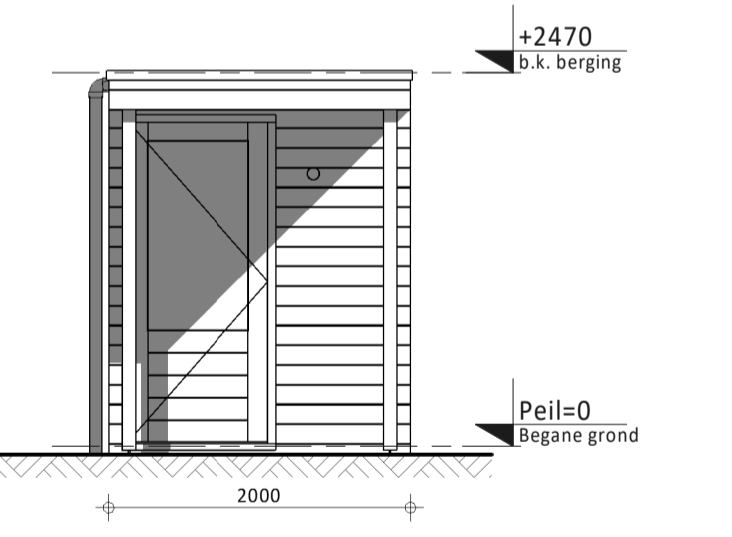

Rechter zij aanzicht

Voorzien van zwart verduurzamd vuren rabatdelen

D				
C				
B				
A	22-04-2020	Rabatdelen achterzijde verticaal	JK	CS
0	11-03-2020	Definitief	CS	JK
Rev.	Datum	Omschrijving	Get.	Contr.

Opdrachtgever  
**Vorm 6D Wonen B.V.**  
 Te Papendrecht

Project  
 De Kreen fase 2.1 te Poeldijk

Onderdeel  
**Overzichtsblad bergingen**  
**Bouwnummers 01 t/m 34**

Schaal 1:50 Fase VK  
 Formaat 1050 x 594 Status Definitief

6D Wonen  
 Veerweg 165  
 Postbus 16  
 3350 AA Papendrecht  
 T 078-6421300  
 F 078-6164734  
 E info@vorm.nl  
 I www.vorm.nl

Project nr.	Blad nr.	Rev.
<b>190817</b>	<b>VK-B0110</b>	<b>A</b>

Nets van deze tekening mag worden omgevoerd en/of gereproduceerd op welke wijze dan ook, zonder voorafgaande schriftelijke toestemming van de eigenaar. Alle rechten voorbehouden.