




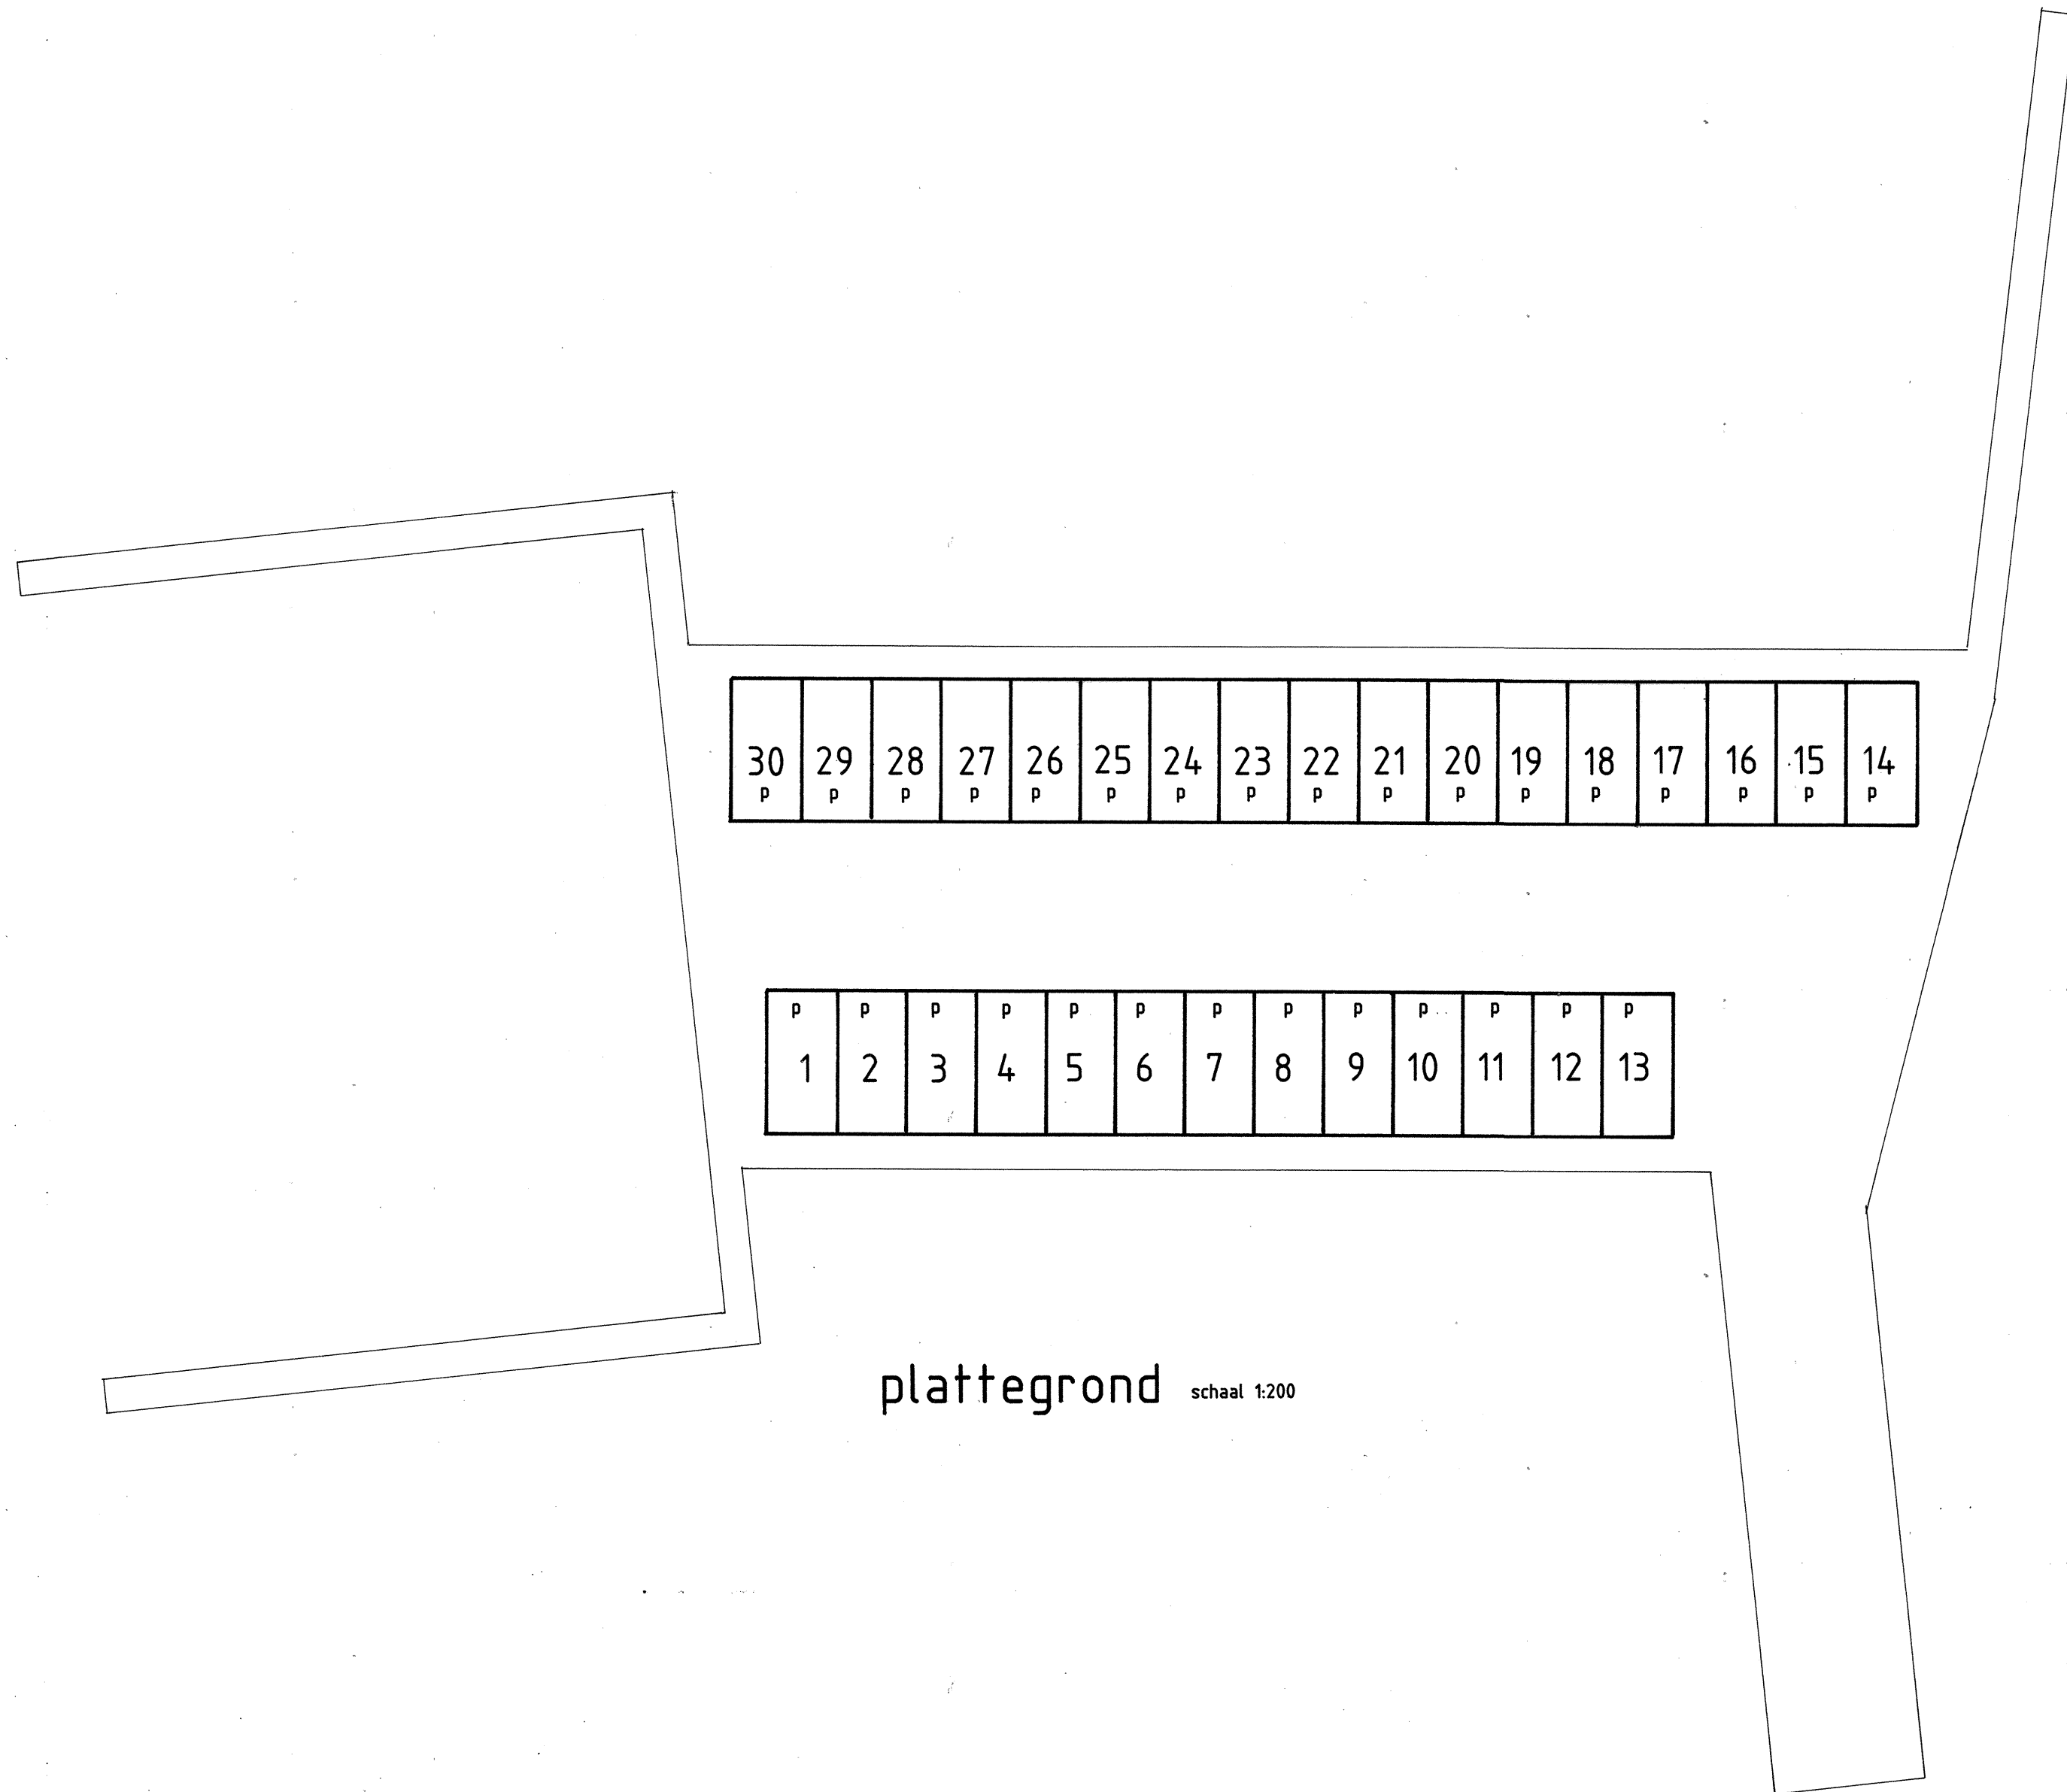

plattegrond schaal 1:200

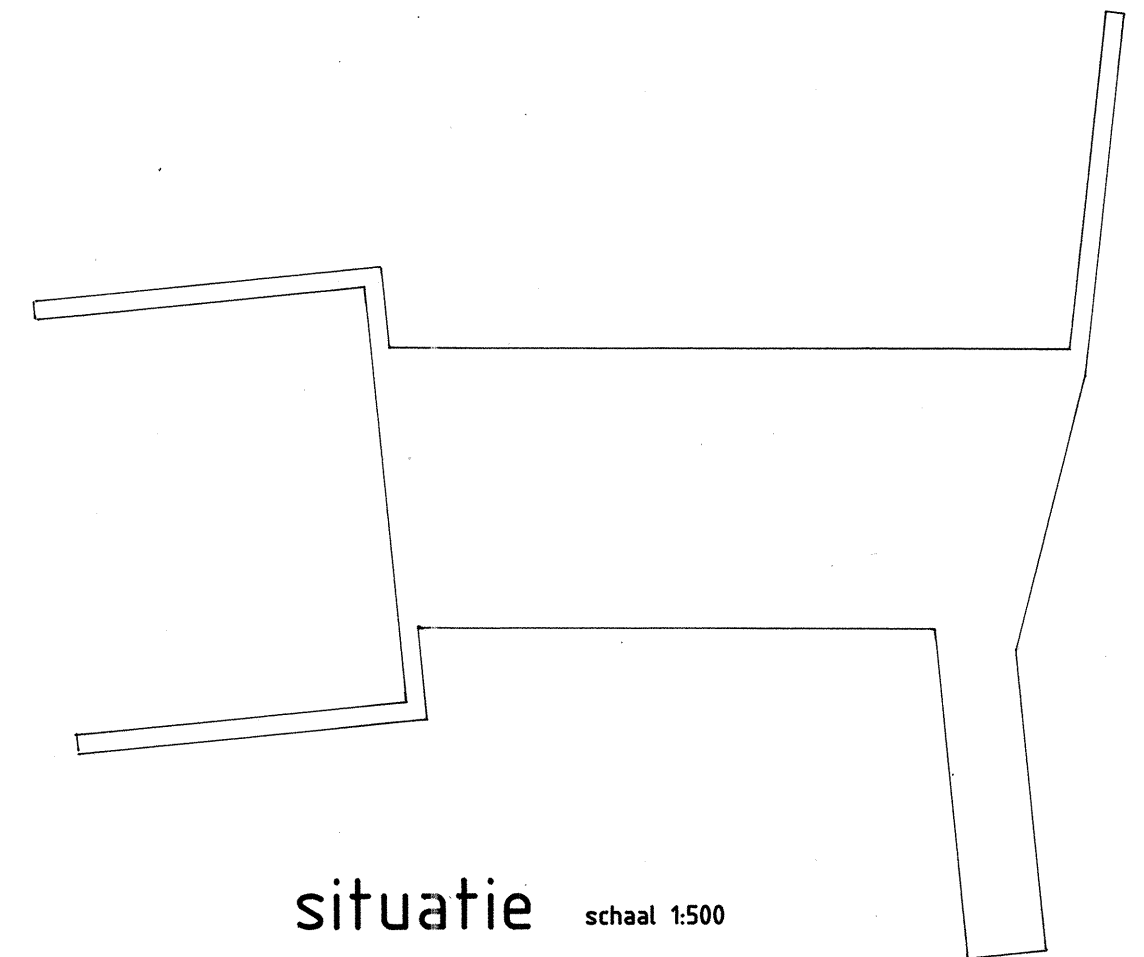

situatie schaal 1:500

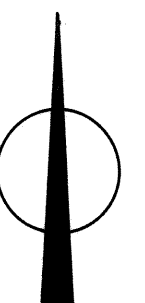

0 m' 10 m' 25 m'

gewaarmerkt d.d.:  
de notaris:

voorgenomen splitsing in 30 appartementsrechten van het  
kadastrale perceel; Gemeente  
Sectie:  
Nr.:

deze splitsing omvat 1 blad

schaal: 1:200, 1:500  
datum: 21-06-2016

splitsingstekening van het project: Parkeerterrein voor 28 woningen  
Poeldijk Dorp

bouwkundig- en juridisch tekenburo  
**van der most van spijk**  
mr. v. hasselblaas 2-B, 7316 dl apeldoorn, tel. 06-51553859, eavdmvs@gmail.com