


Hoofdwand schema
op 150mm hoog

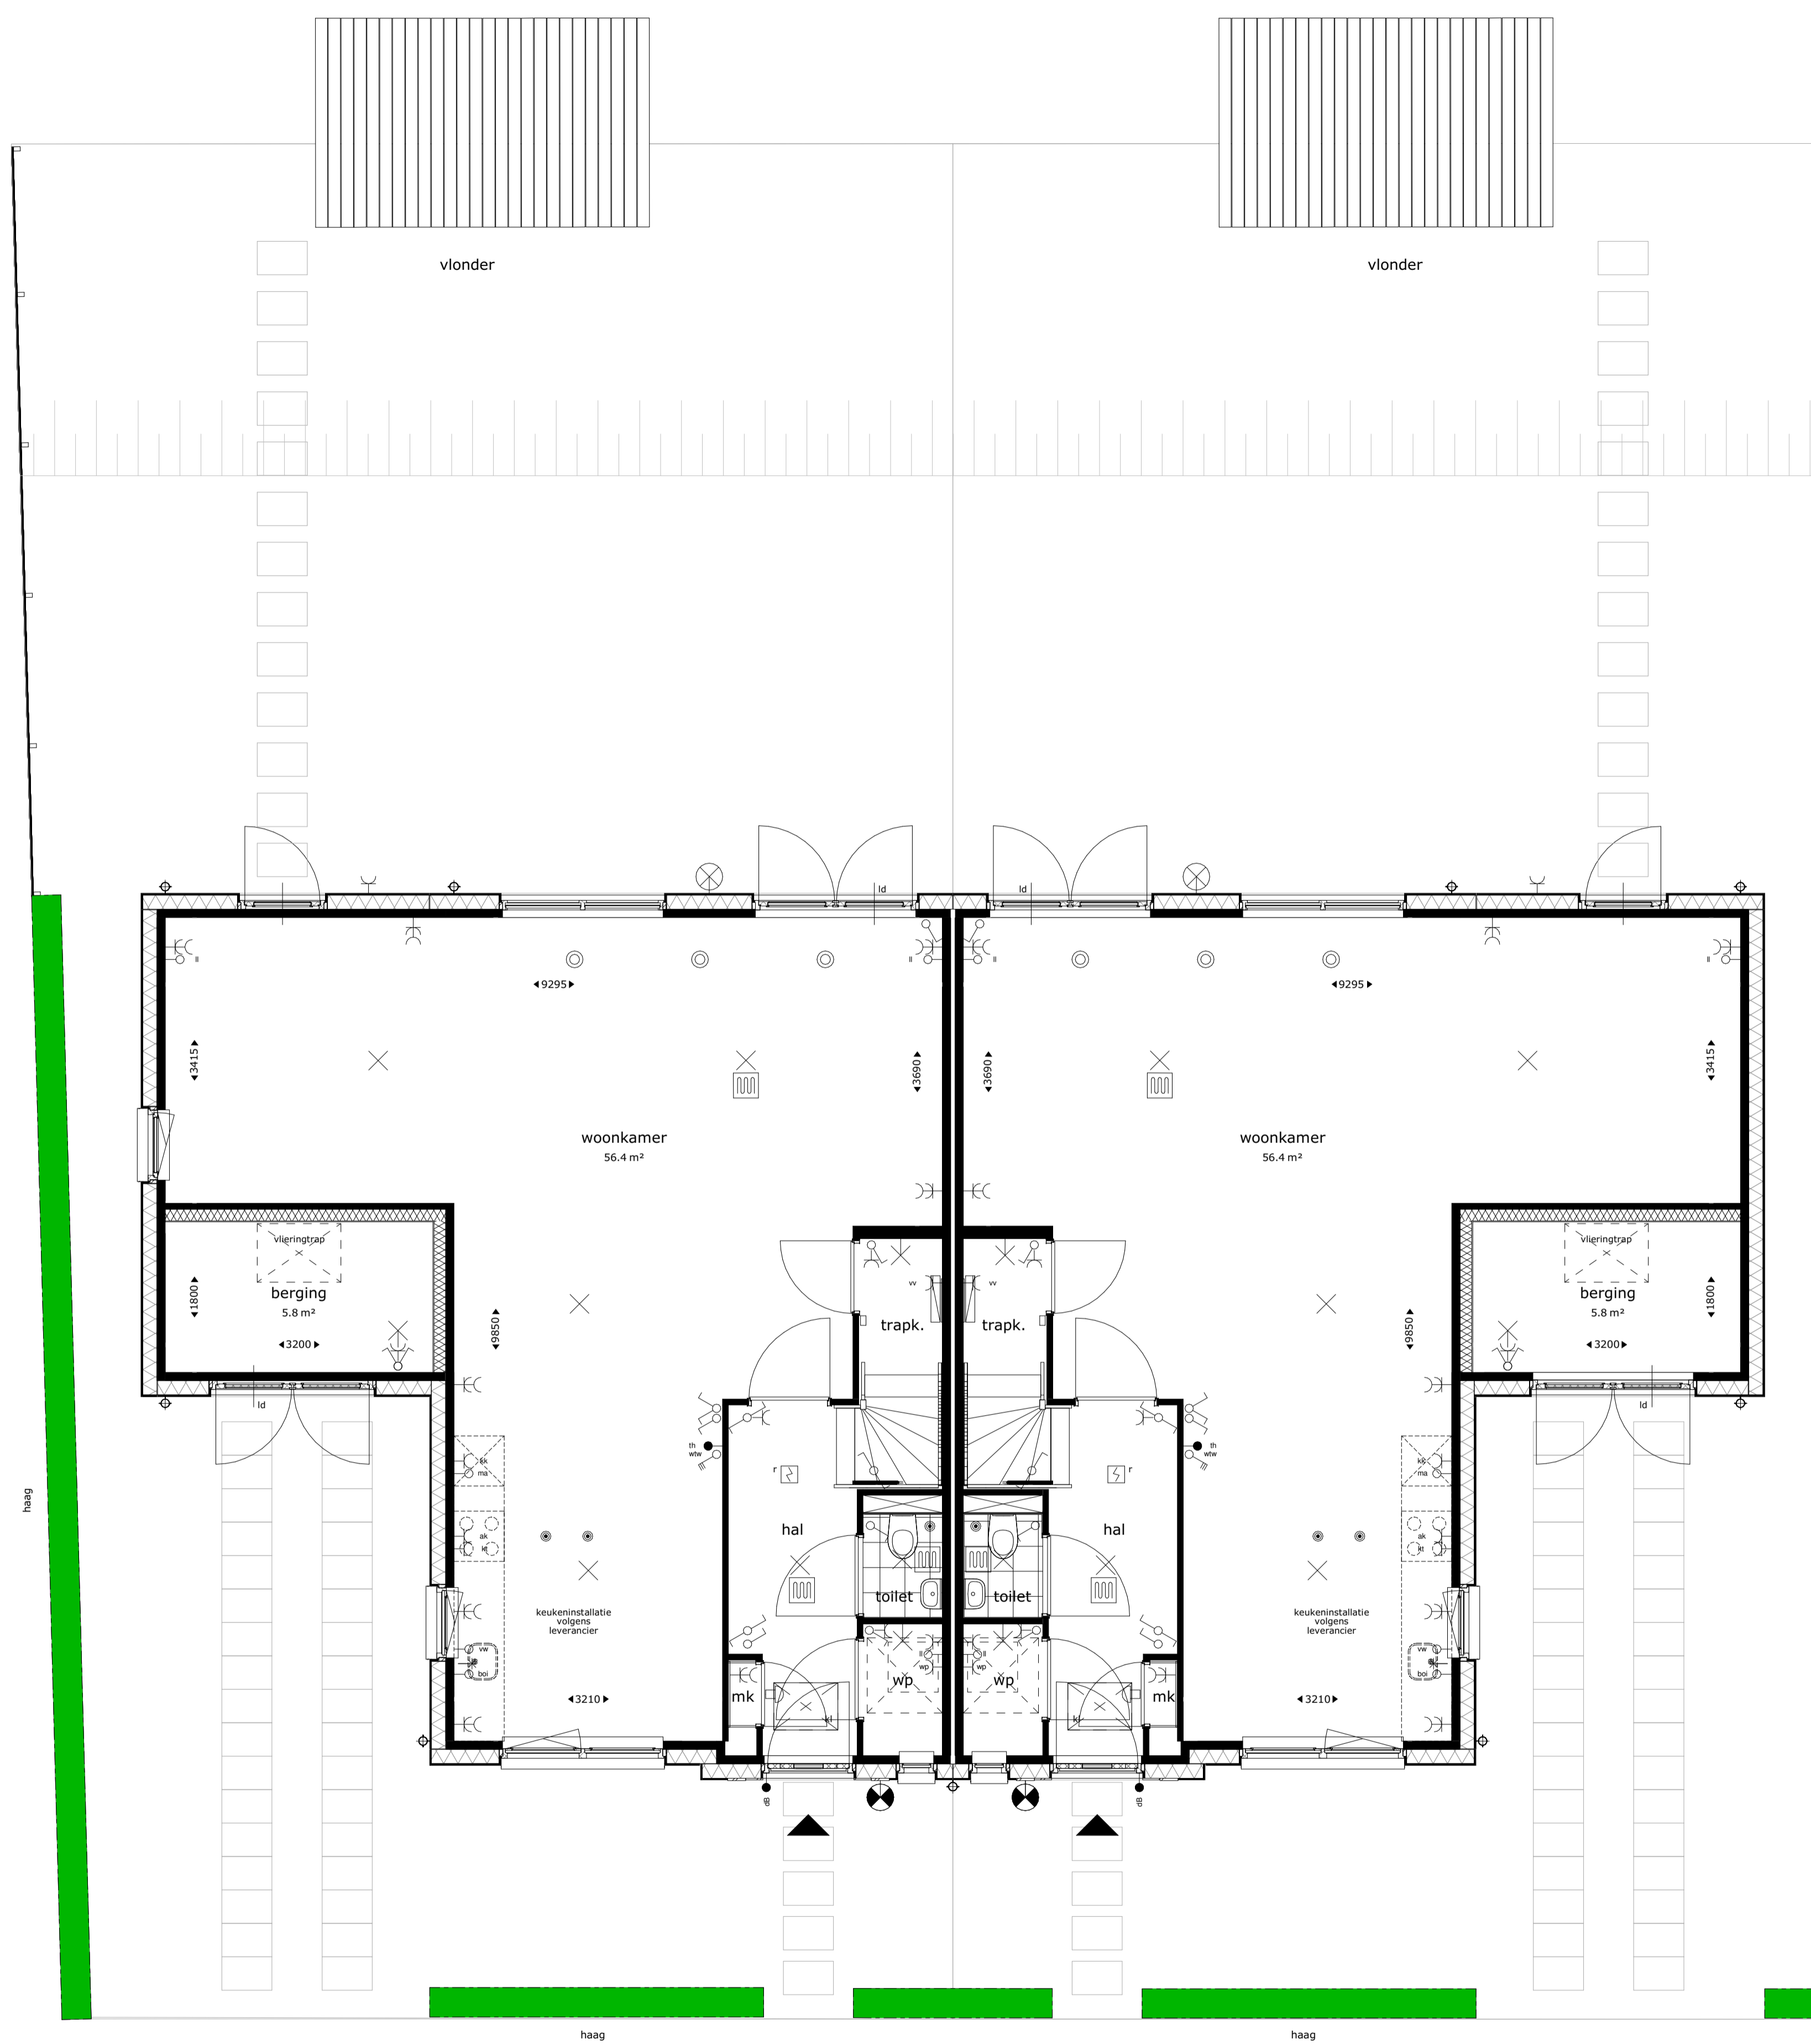

begane grond

bnr 42

bnr 43

Renvooi

	kruipluik		plafond lichtpunt
	meterkast		wand lichtpunt zonder armatuur
	opstelplek kooktoestel		buitenwand lichtpunt zonder armatuur
	opstelplek wasmachine		wand lichtpunt met armatuur
	afvoerpunt WTW-installatie (plafond) positie en aantal indicatief		wisselschakelaar
	afvoerpunt WTW-installatie (wand) positie en aantal indicatief		enkelpolige schakelaar
	toevoerpunt WTW-installatie positie en aantal indicatief		enkelpolige dubbele schakelaar
	warmtepomp opstelling		bediening mv
	wtw ventilatie opstelling		aansluiting COAX
	vloerverwarming		deurbel
	rookmelder		schel
	loopdeur		dubbele w.c.d. met randaarde
	hemelwaterafvoer		loze leiding, enkele inbouwdoos
	elektrische badkamer radiator		loze leiding, t.b.v. vaatwasser
	vloerverdeler verwarming		loze leiding, t.b.v. zonwering (optie)
	omvormer pv-panels		loze leiding, t.b.v. combimagnetron
	douche kraan		loze leiding, t.b.v. boiler
	centraal aardpunt		enkele w.c.d. met randaarde
	thermostaat		enkele w.c.d. t.b.v. koelkast
			perilex t.b.v. kooktoestel
			enkele w.c.d. t.b.v. afzuigkap
			enkele w.c.d. t.b.v. elektrische radiator
			enkele w.c.d. t.b.v. ventilatie-unit
			enkele w.c.d. t.b.v. warmtepomp
			enkele w.c.d. t.b.v. wasmachine
			enkele w.c.d. t.b.v. droger (optie)
			enkele w.c.d. t.b.v. vloerverdeler

De krijtstreep methode

In meerdere verblijfsruimtes is de krijtstreep methode toegepast: Een ruimte hoeft binnen de bouwregelgeving niet fysiek door wanden omgeven te zijn. Er kan gewerkt worden met een 'fictieve' scheidingsconstructie voor een functiegebied, verblijfsgebied, functieruimte of verblijfsruimte.

Deze methode wordt toegepast als een gebied niet aan de eisen voor daglichttoetreding kan voldoen, de oppervlakte van het verblijfsgebied wordt afgestemd op de beschikbare hoeveelheid daglichtoppervlakte.

Aan- en afvoerpunten WTW-installatie kunnen nog wijzigen - deze zijn indicatief weergegeven op tekening.

DEBLAUW REKEN

POELDIJK

De Kreeken fase 2, te Poeldijk

plattegrond
Blok 9 - bouwnummer 42 t/m 43

09_N2100

Project uitvoering:

OUWEHAND
BOUWEN & ONTWIKKELEN
www.ouwehandbouw.nl


Architect:

M Van Manen
www.van-manen.com


formaat: A1

datum: 01-11-2021

schaal: 1:100

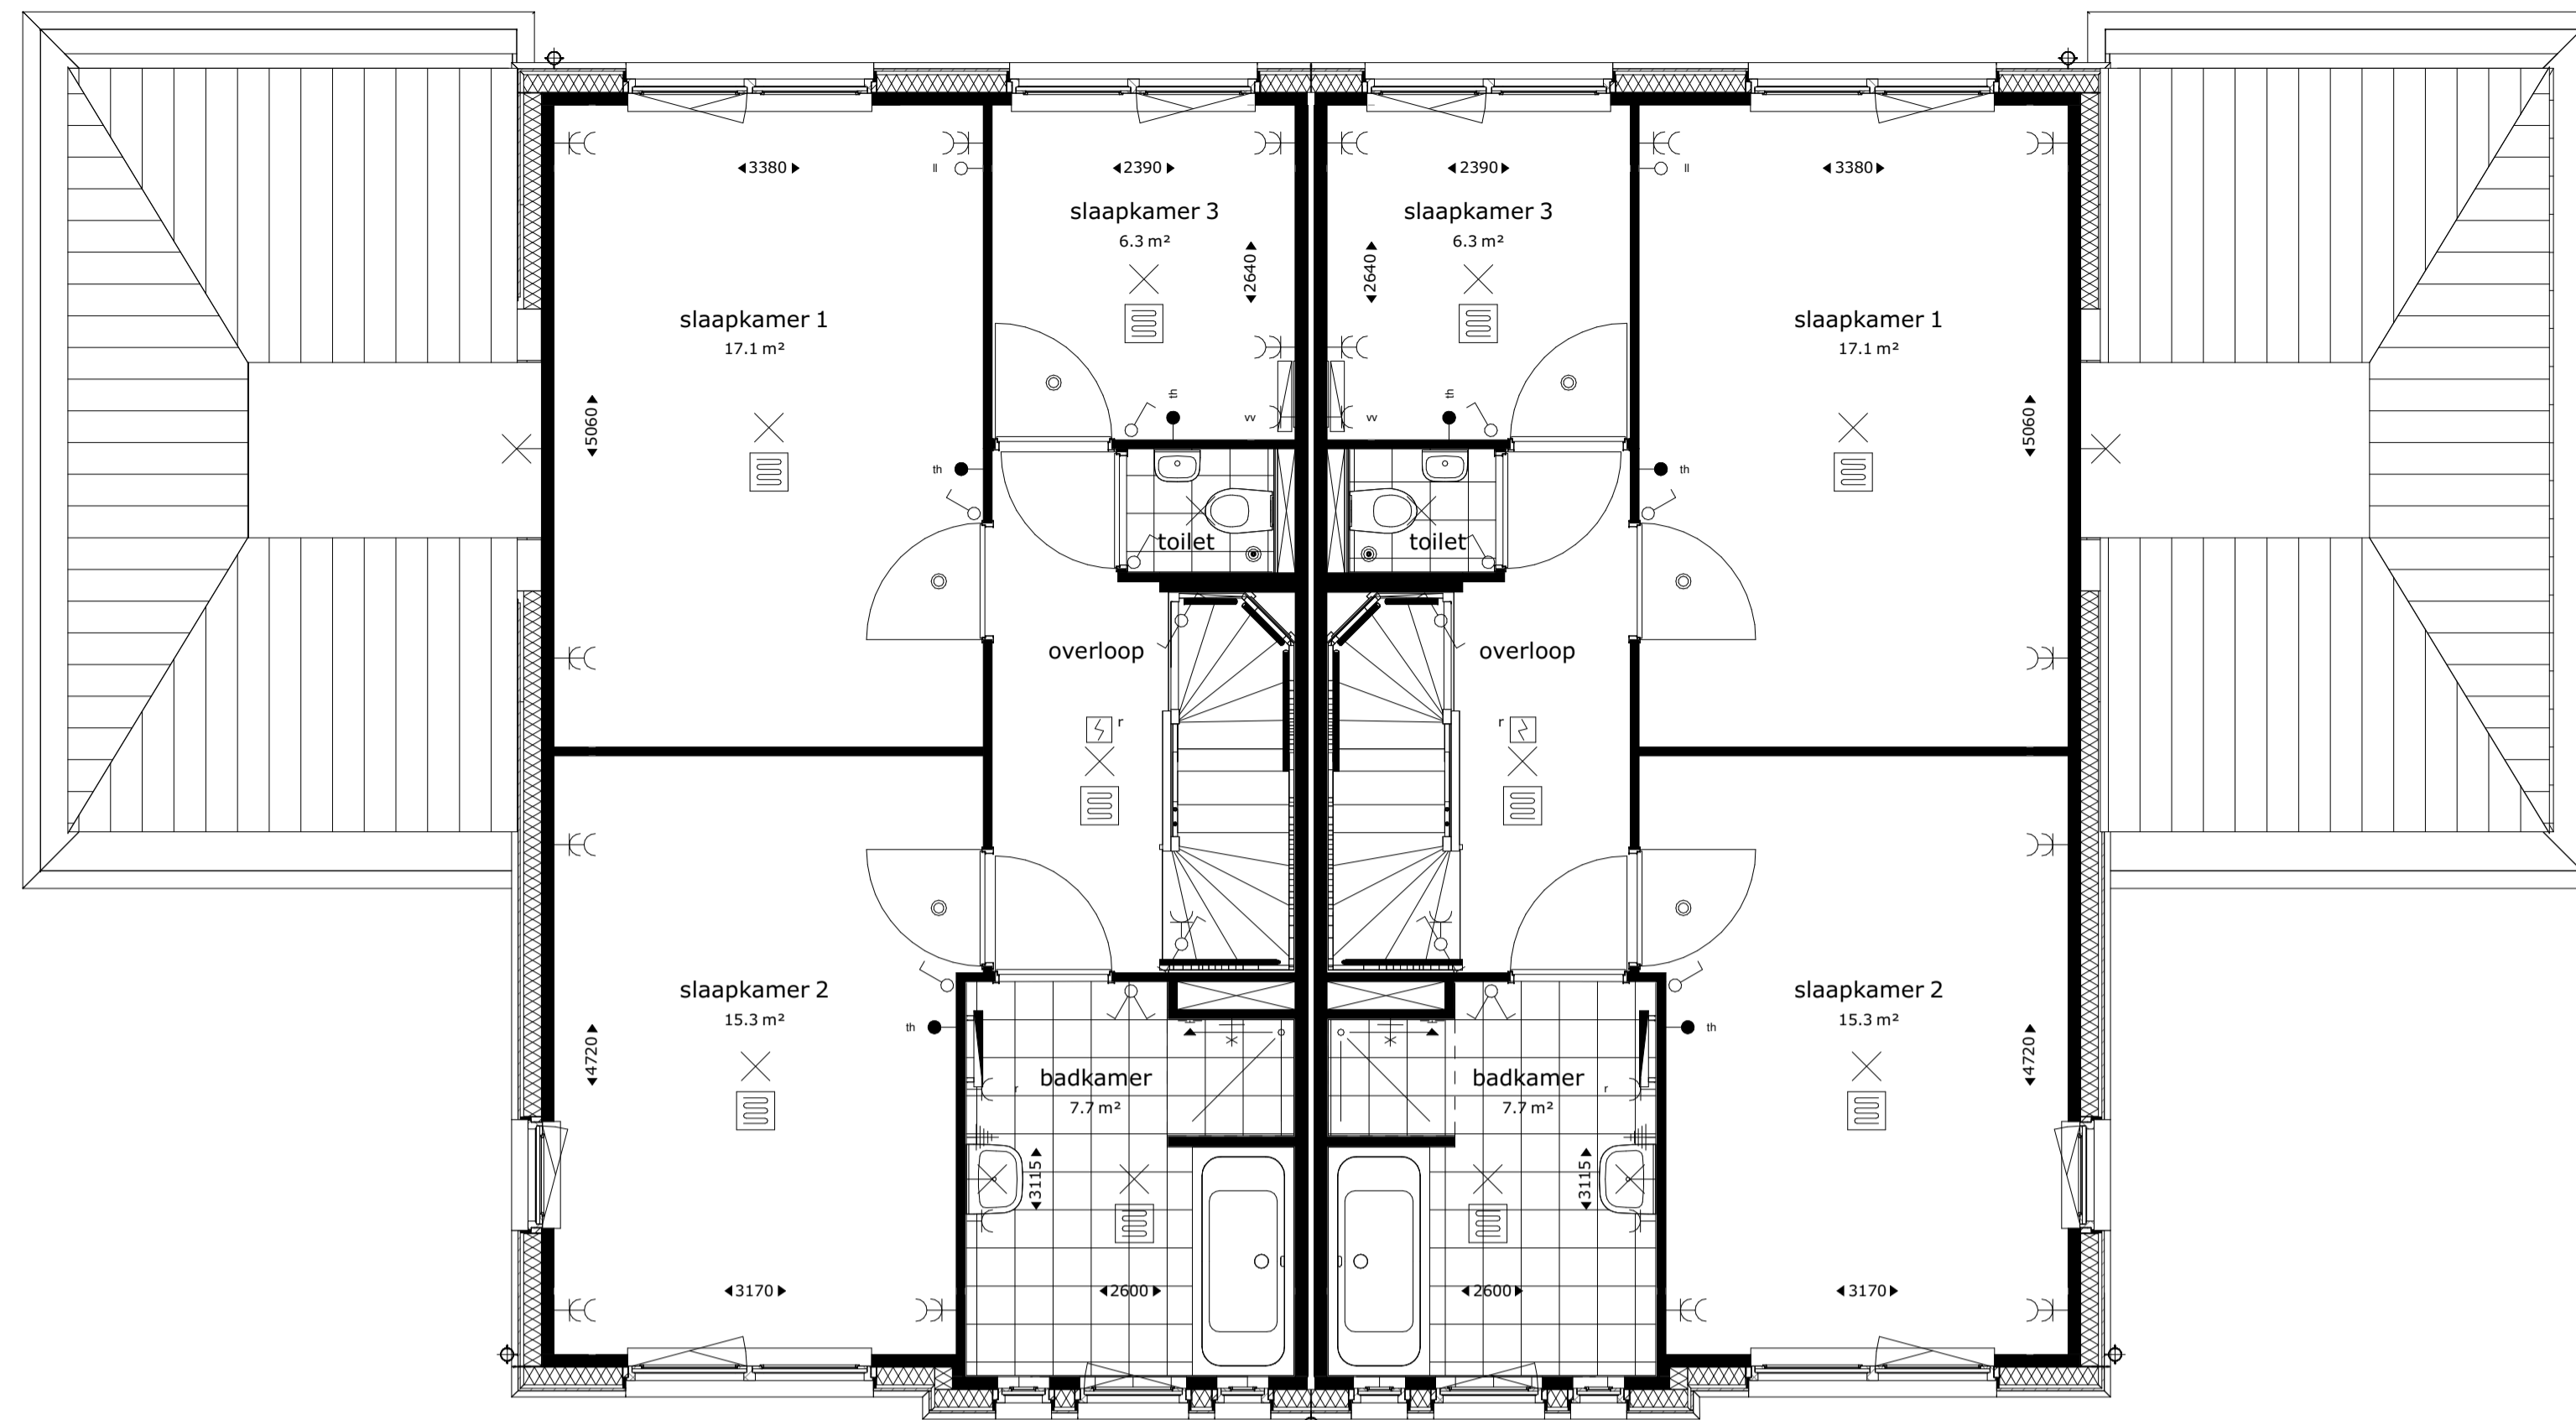

eerste verdieping

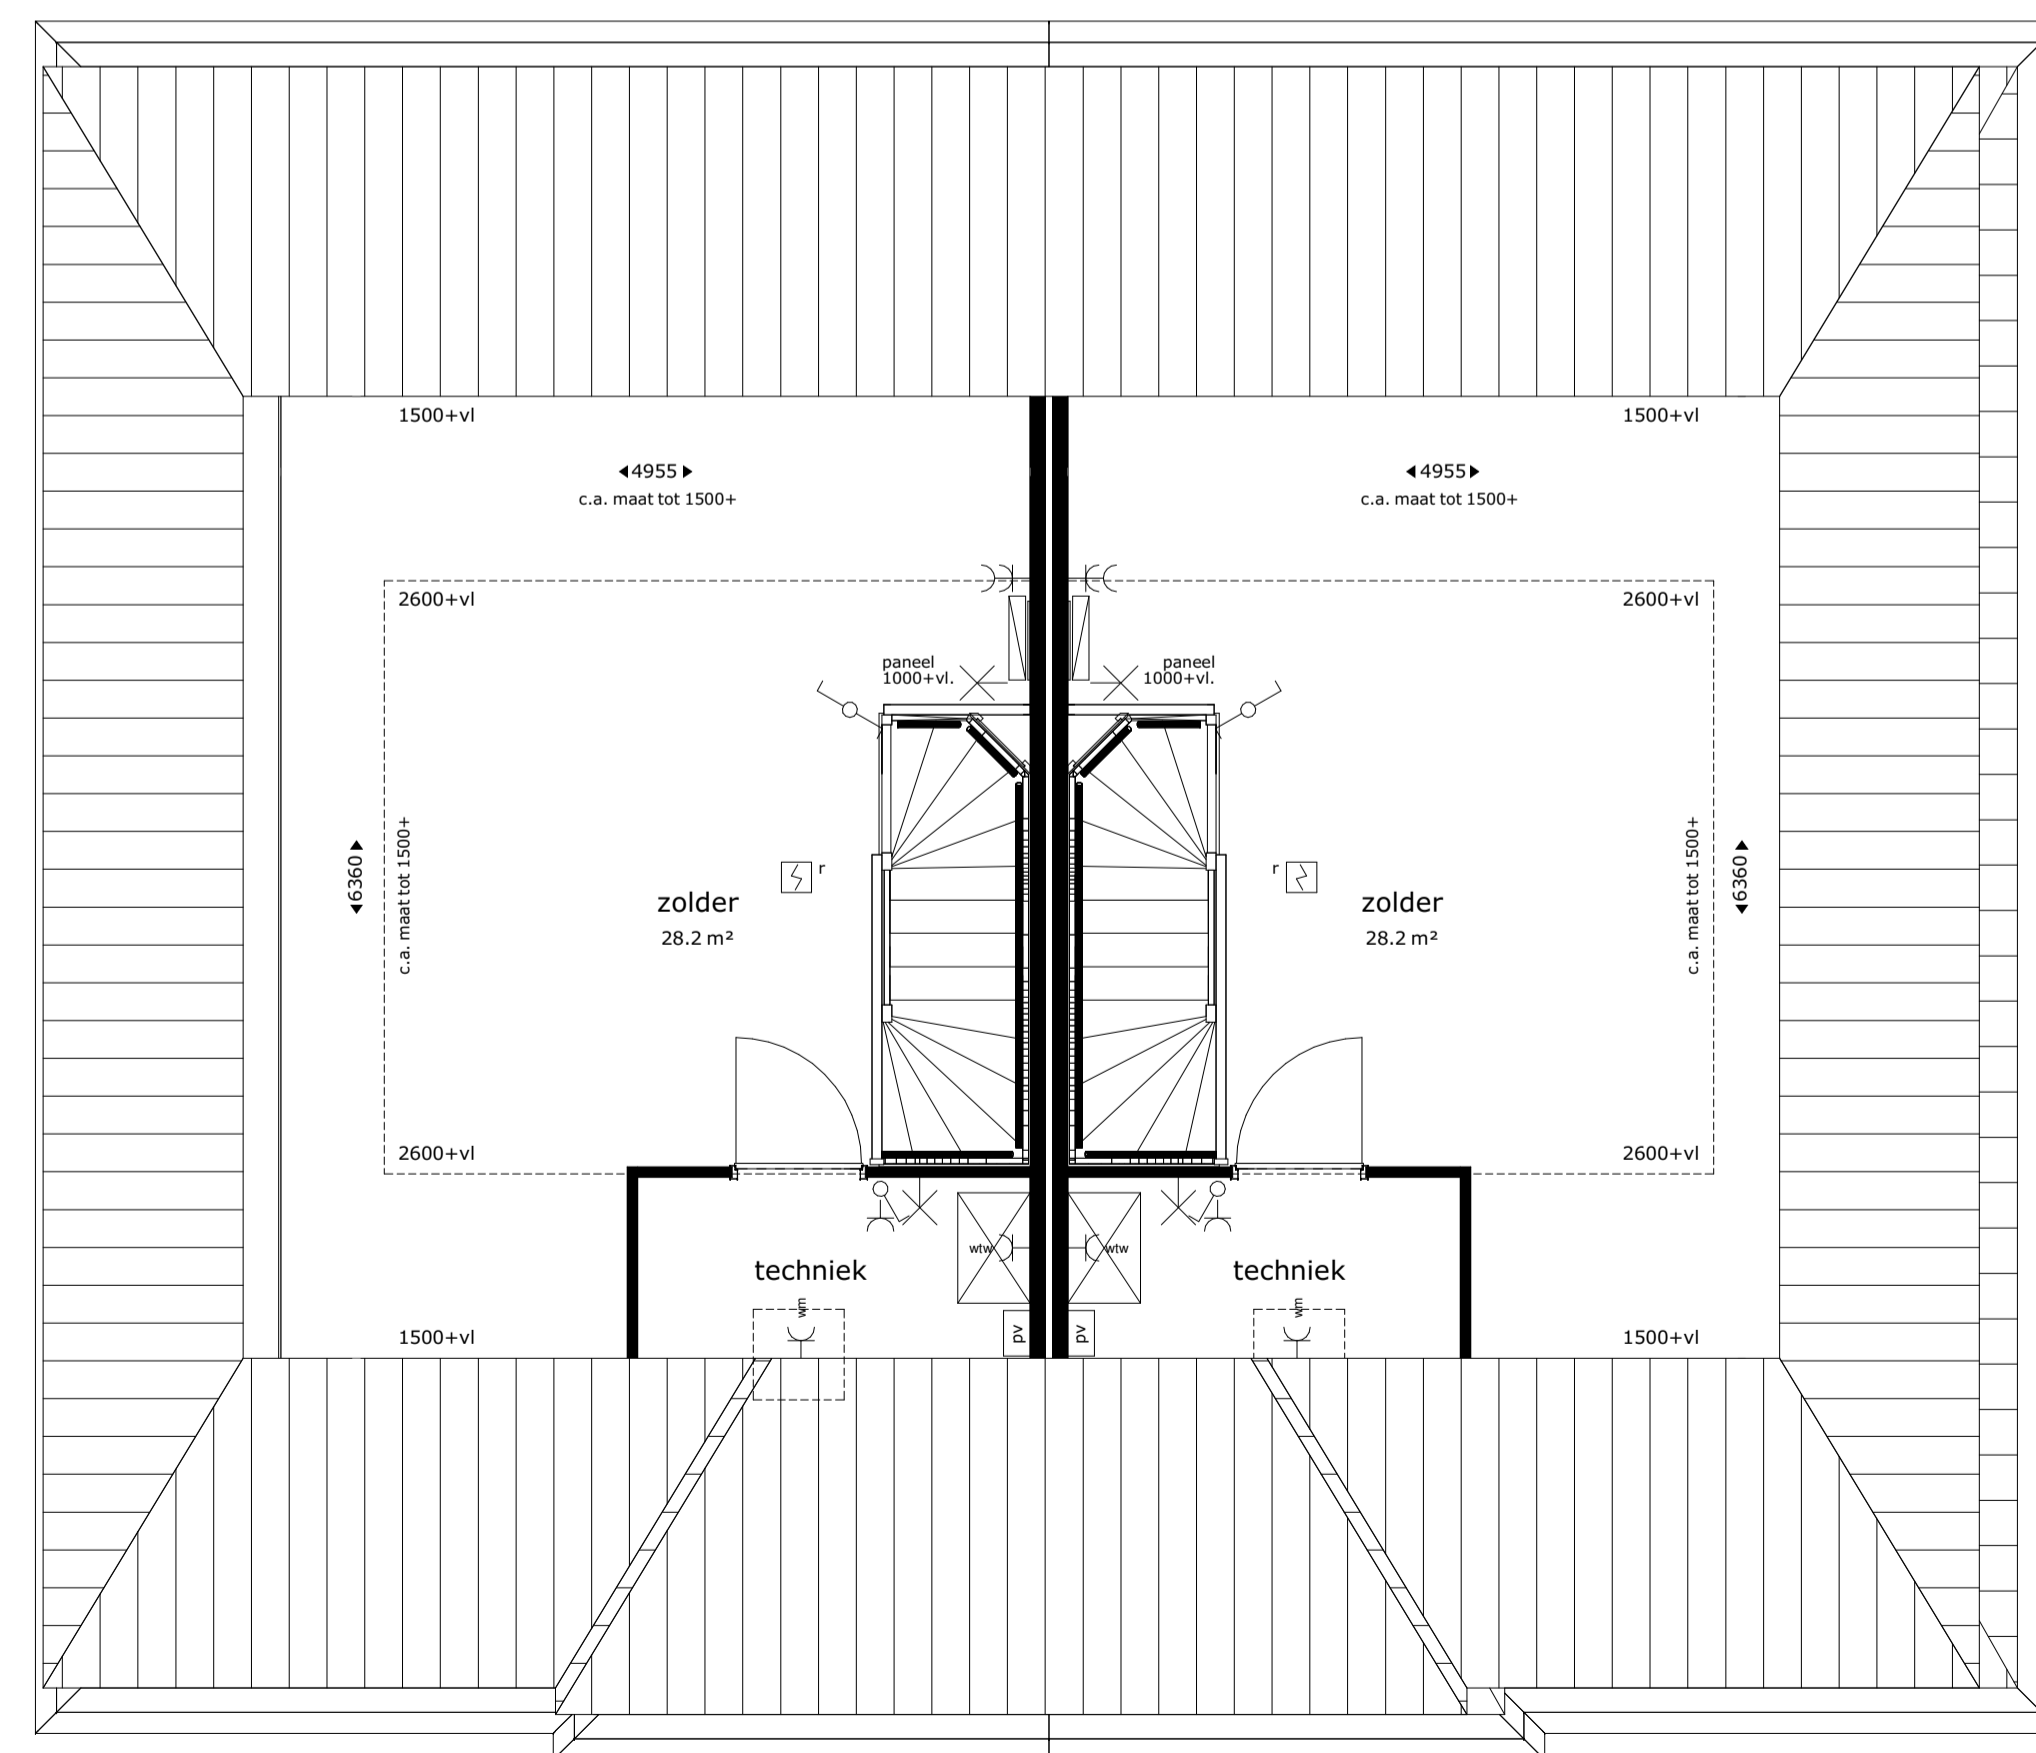

tweede verdieping

Renvooi

	plafond lichtpunt
	wand lichtpunt zonder armatuur
	buitenwand lichtpunt zonder armatuur
	wand lichtpunt met armatuur
	wisselschakelaar
	enkelpolige schakelaar
	enkelpolige dubbele schakelaar
	bediening mv
	aansluiting COAX
	deurbel
	schel
	dubbele w.c.d. met randaarde
	loze leiding, enkele inbouwdoos
	loze leiding, t.b.v. vaatwasser
	loze leiding, t.b.v. zonerwing (optie)
	loze leiding, t.b.v. combimagnetron
	loze leiding, t.b.v. boiler
	enkele w.c.d. met randaarde
	enkele w.c.d. t.b.v. koelkast
	perilex t.b.v. kooktoestel
	enkele w.c.d. t.b.v. afzuigkap
	enkele w.c.d. t.b.v. elektrische radiator
	enkele w.c.d. t.b.v. ventilatie-unit
	enkele w.c.d. t.b.v. warmtepomp
	enkele w.c.d. t.b.v. wasmachine
	enkele w.c.d. t.b.v. droger (optie)
	enkele w.c.d. t.b.v. vloerverdeler

De krijtstreep methode

In meerdere verblijfsruimtes is de krijtstreep methode toegepast: Een ruimte hoeft binnen de bouwregelgeving niet fysiek door wanden omgeven te zijn. Er kan gewerkt worden met een 'fictieve' scheidingsconstructie voor een functiegebied, verblijfsgebied, functieruimte of verblijfsruimte.

Deze methode wordt toegepast als een gebied niet aan de eisen voor daglichttoetreding kan voldoen, de oppervlakte van het verblijfsgebied wordt afgestemd op de beschikbare hoeveelheid daglichtoppervlakte. Aan- en afvoerpunten WTW-installatie kunnen nog wijzigen - deze zijn indicatief weergegeven op tekening.

DEBIAUWREKEN

POELDIJK

De Krecken fase 2, te Poeldijk

eerste en tweede verdieping
Blok 9 - bouwnummer 42 t/m 43

09_N2101

Project uitvoering:



Architect:



formaat: A1


datum: 01-11-2021

schaal: 1:100



bnr 42 bnr 43

voorgevel

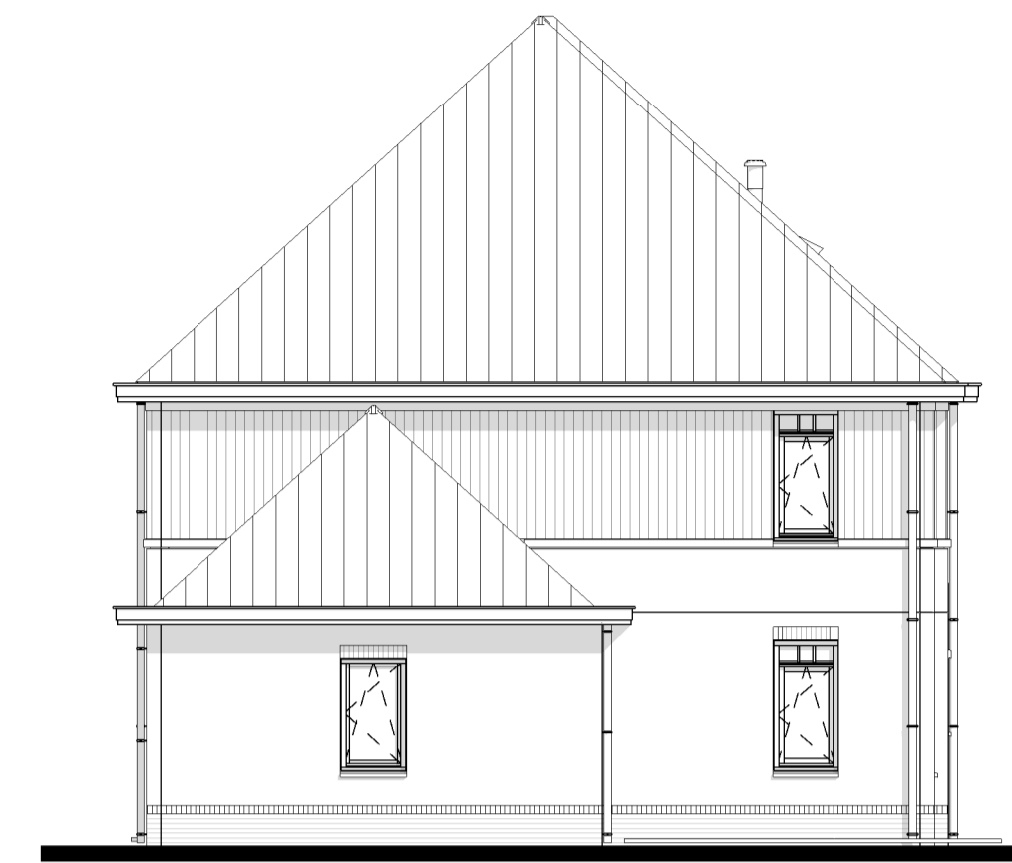


bnr 42

linker zijgevel




bnr 43 bnr 42

achtergevel

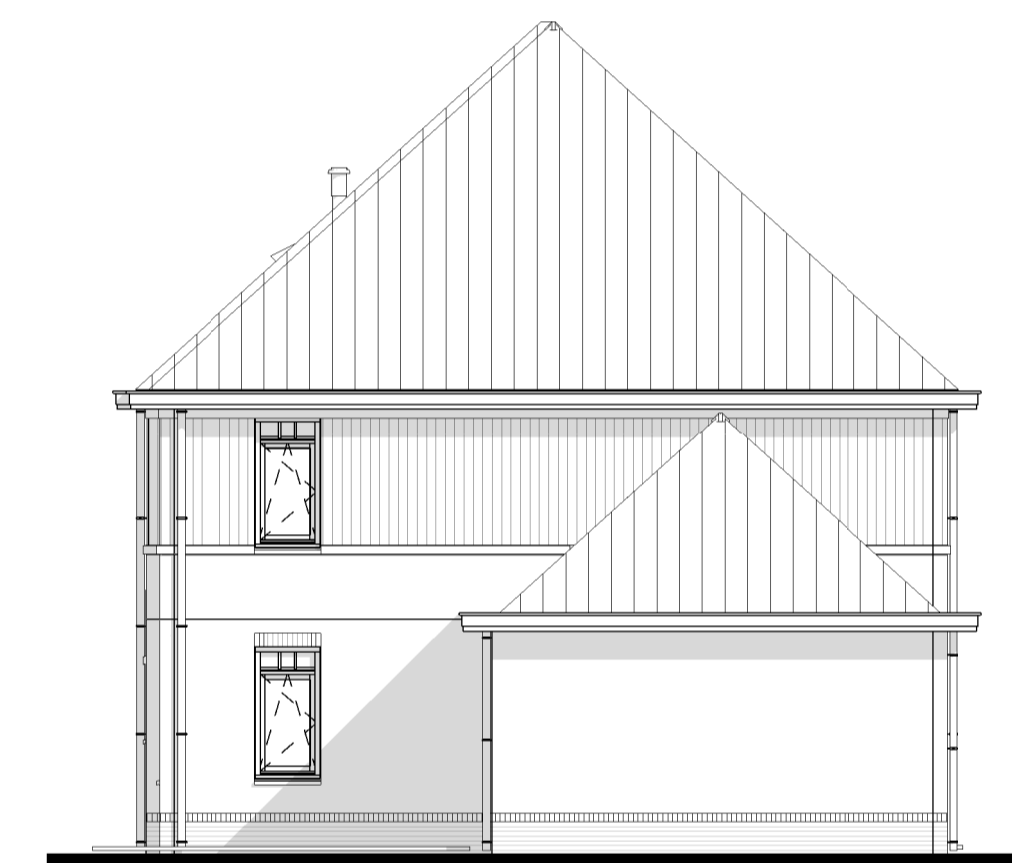


bnr 43

rechter zijgevel

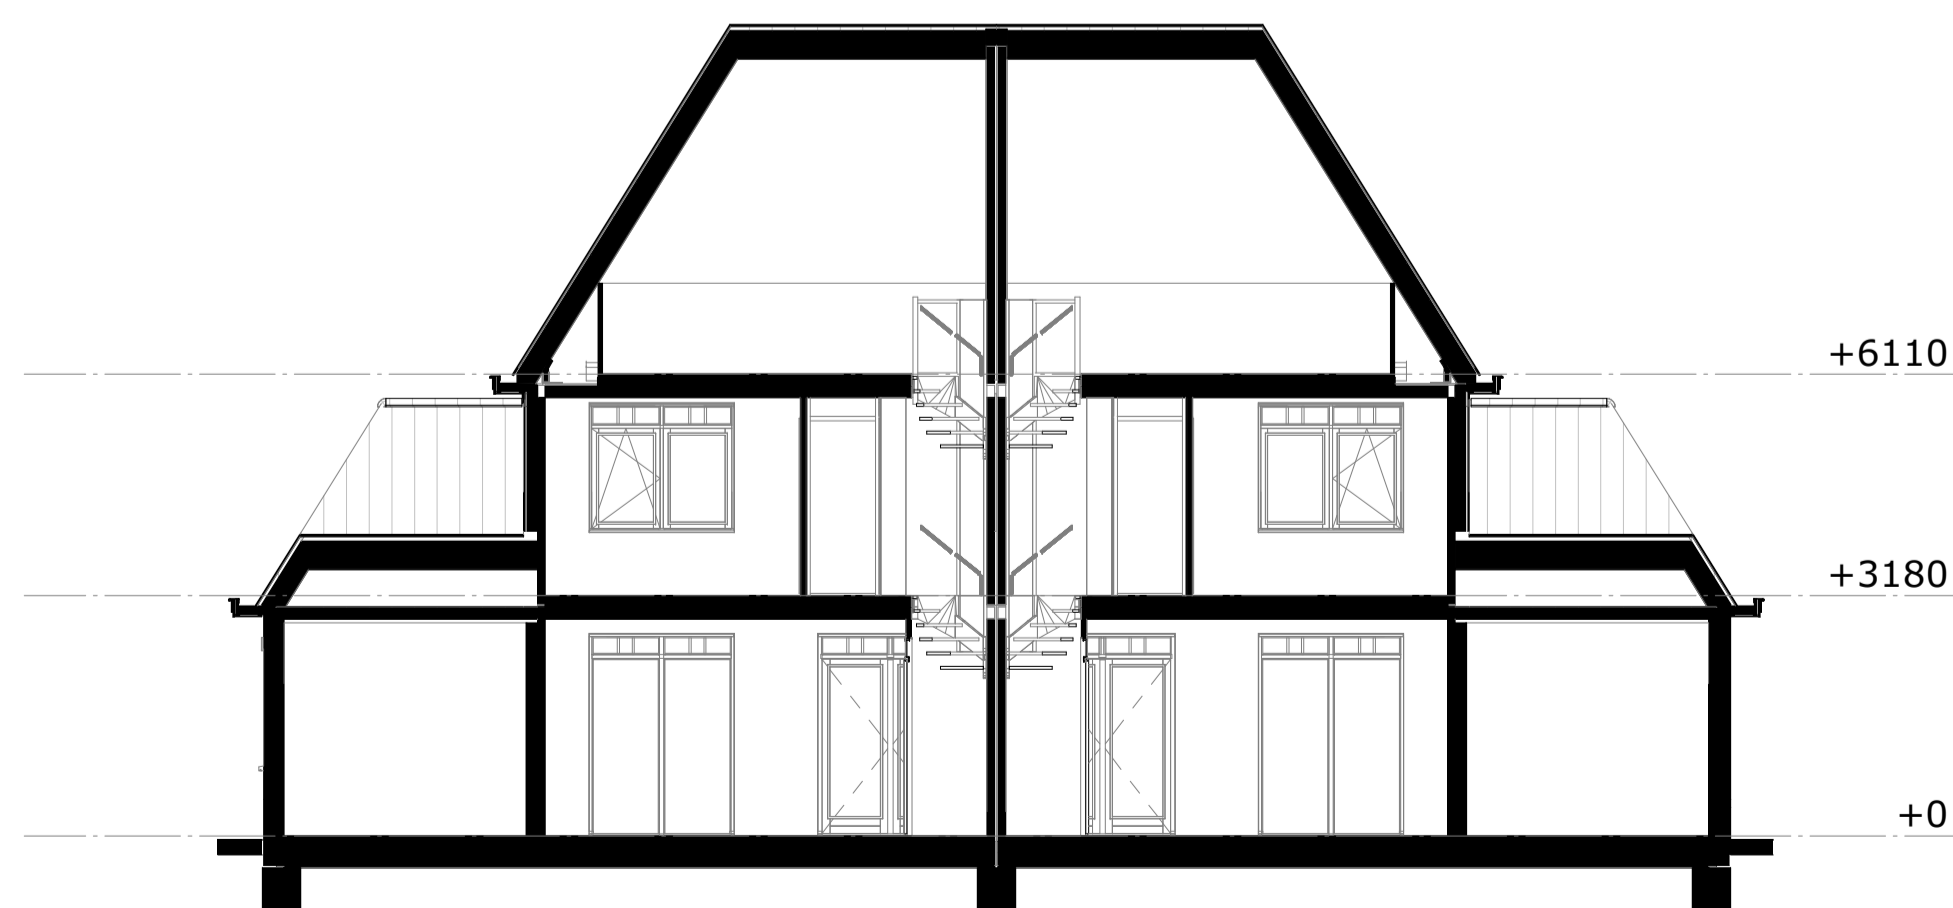

doorsnede B

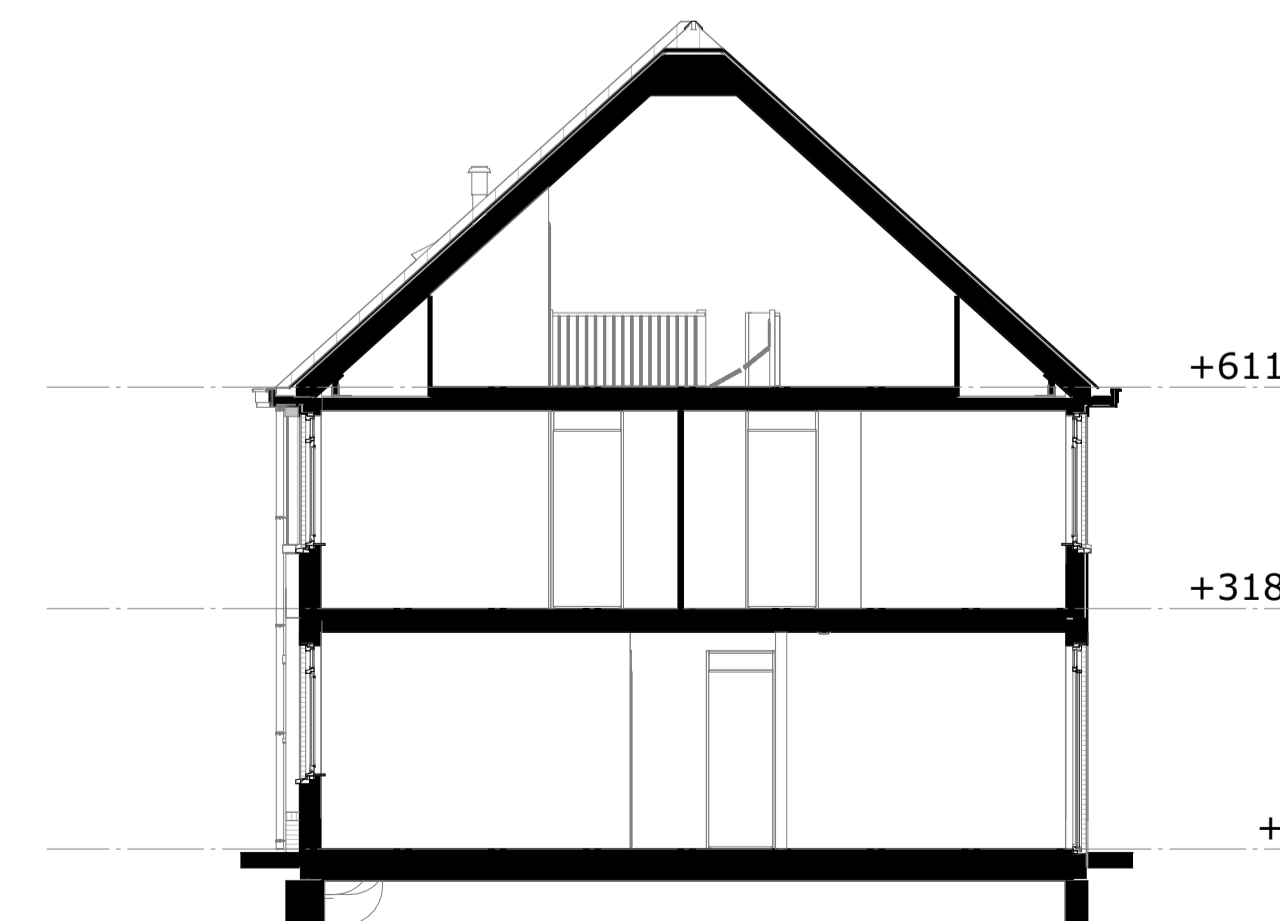

doorsnede A

DE BLAUWE KREKEN
POELDIJK

De Kreken fase 2, te Poeldijk

gevels en doorsneden
Blok 9 - bouwnummer 42 t/m 43

09_N2102

Project uitvoering:

OUWEHAND
BOUWEN & ONTWIKKELEN
www.ouwehandbouw.nl

Architect:

M Van Manen
www.van-manen.com

formaat: A1

datum: 01-11-2021

schaal: 1:100