
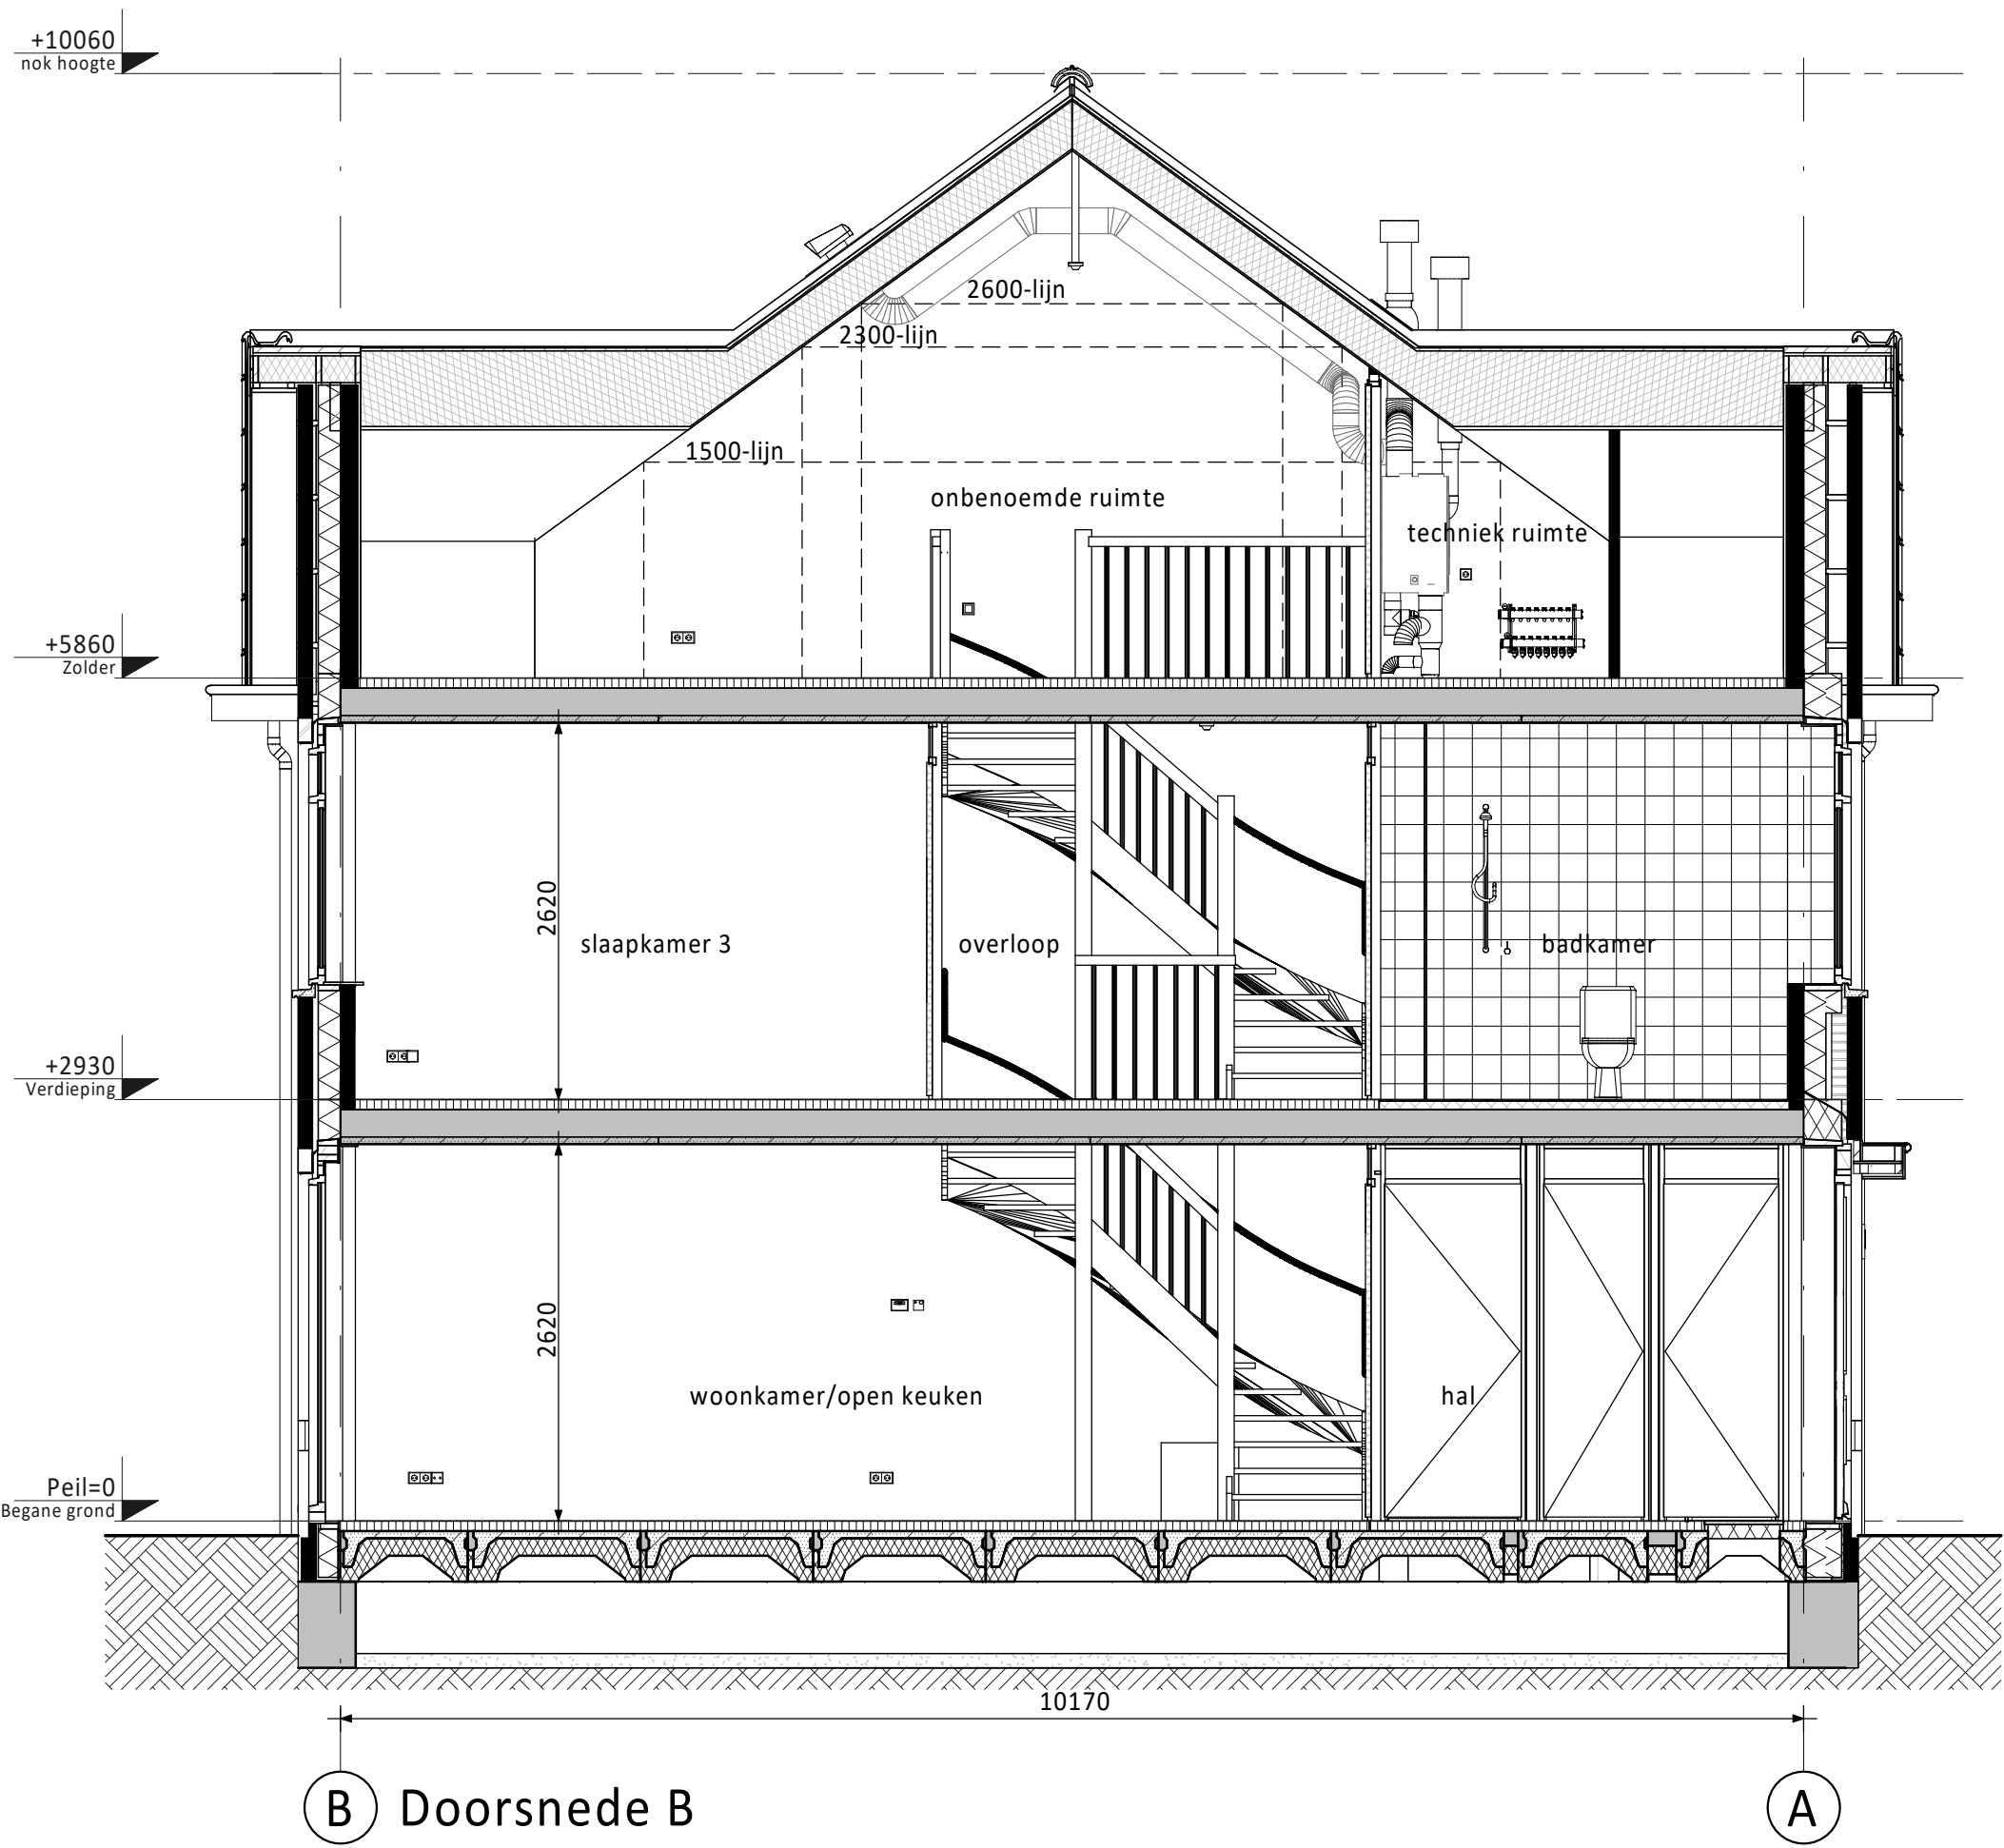
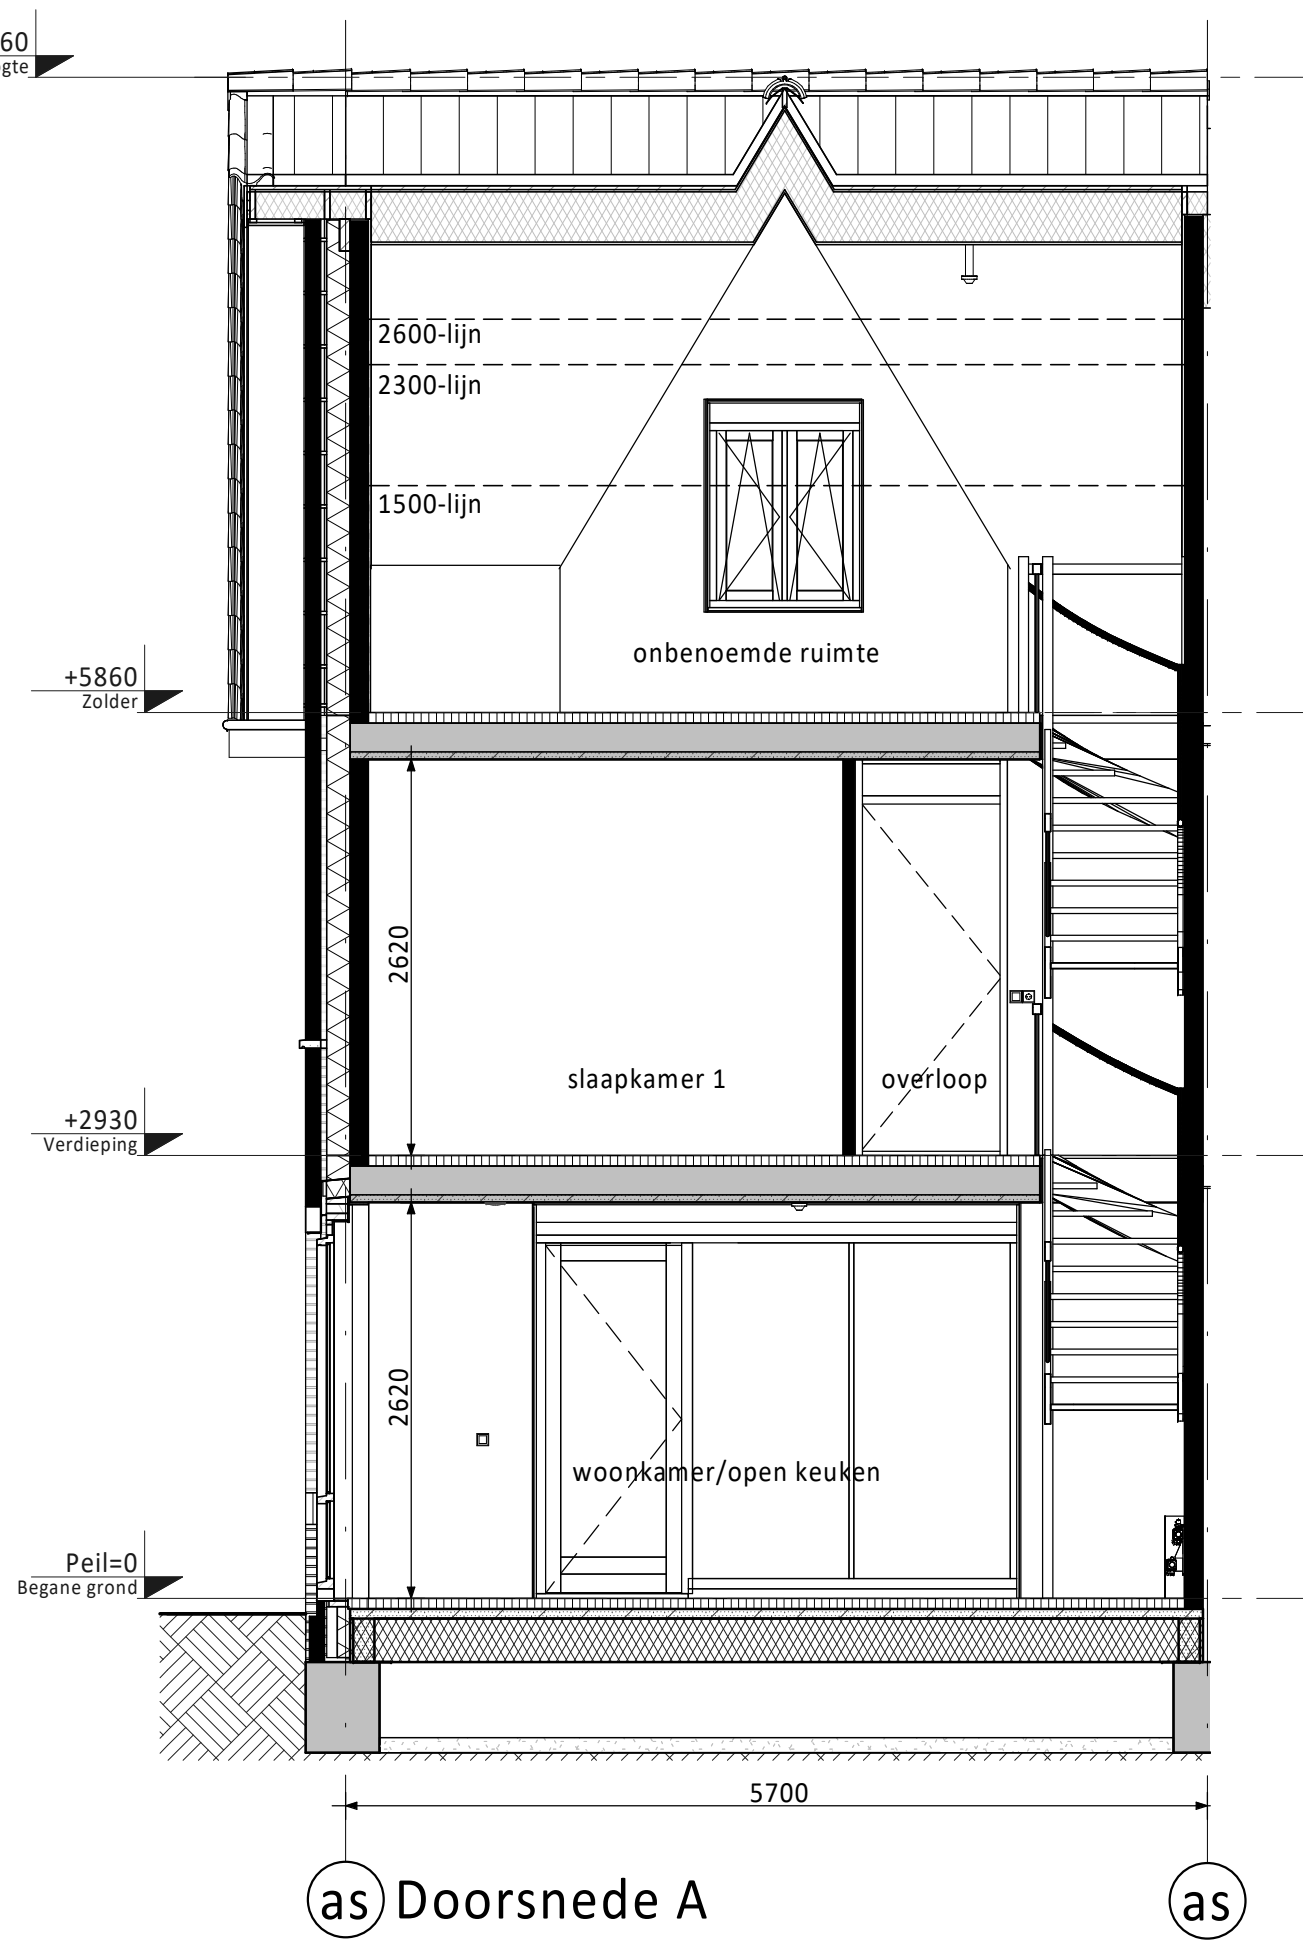
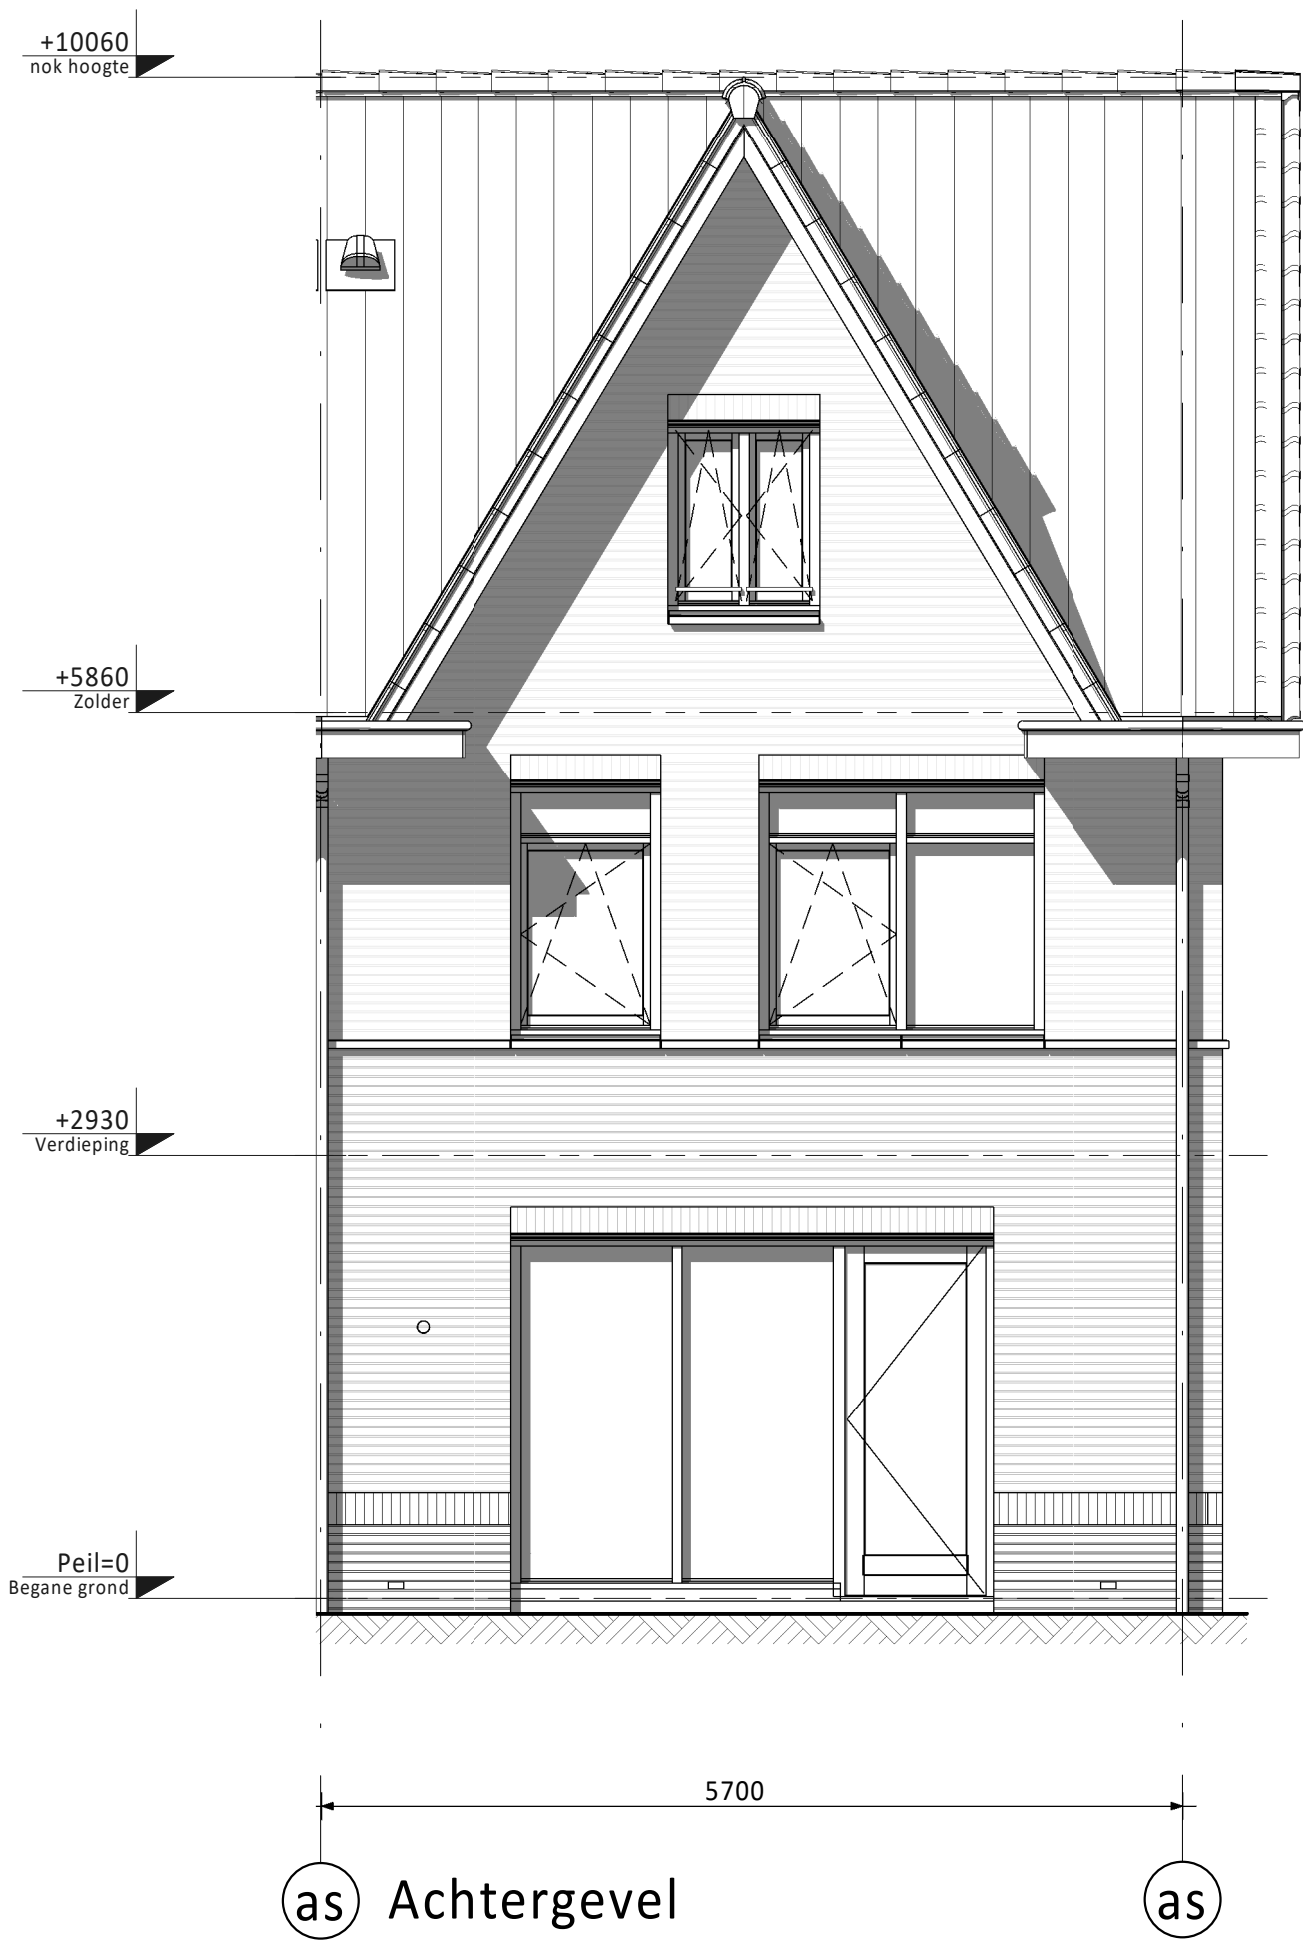
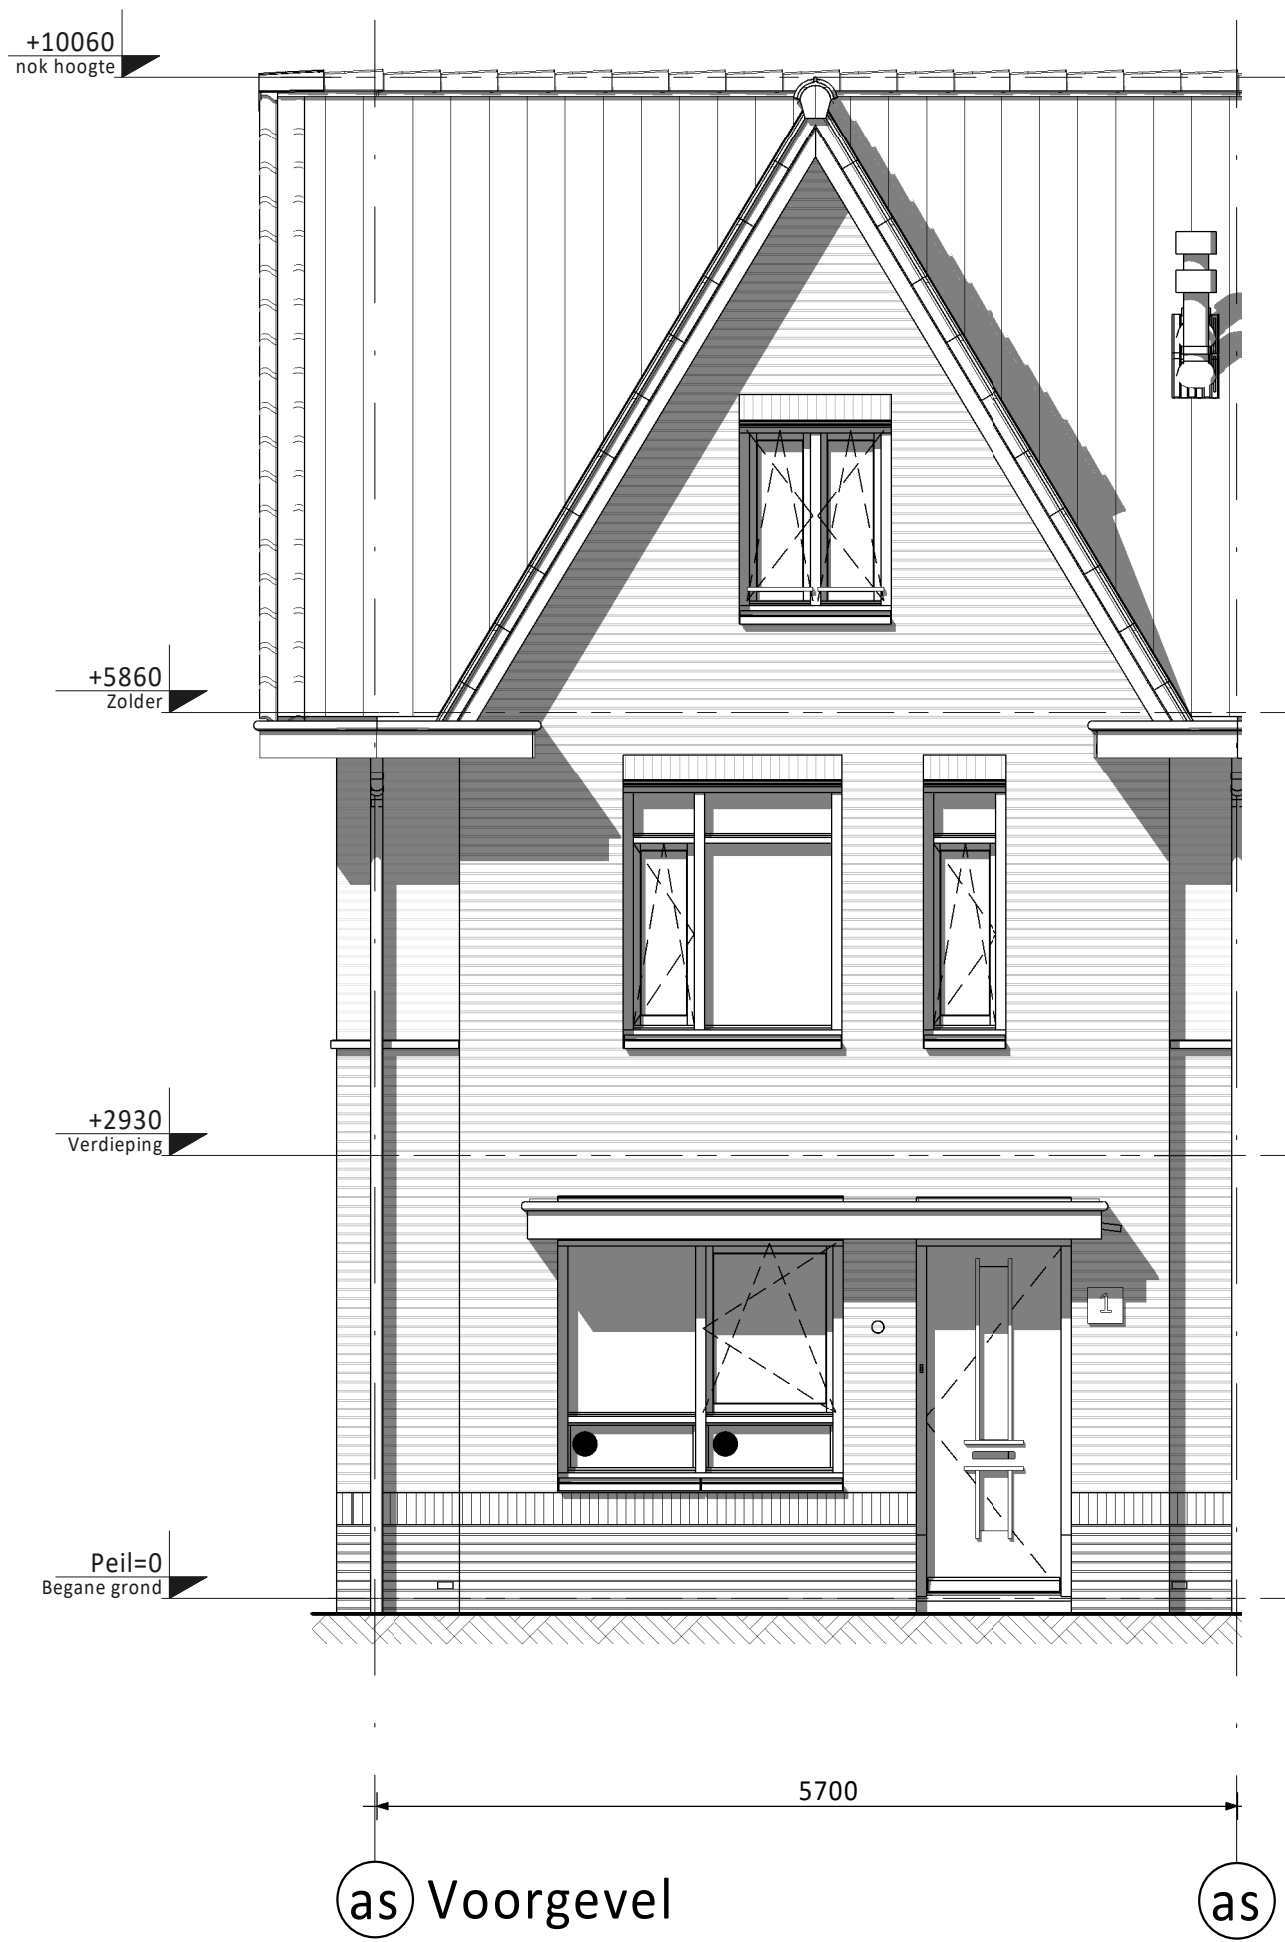
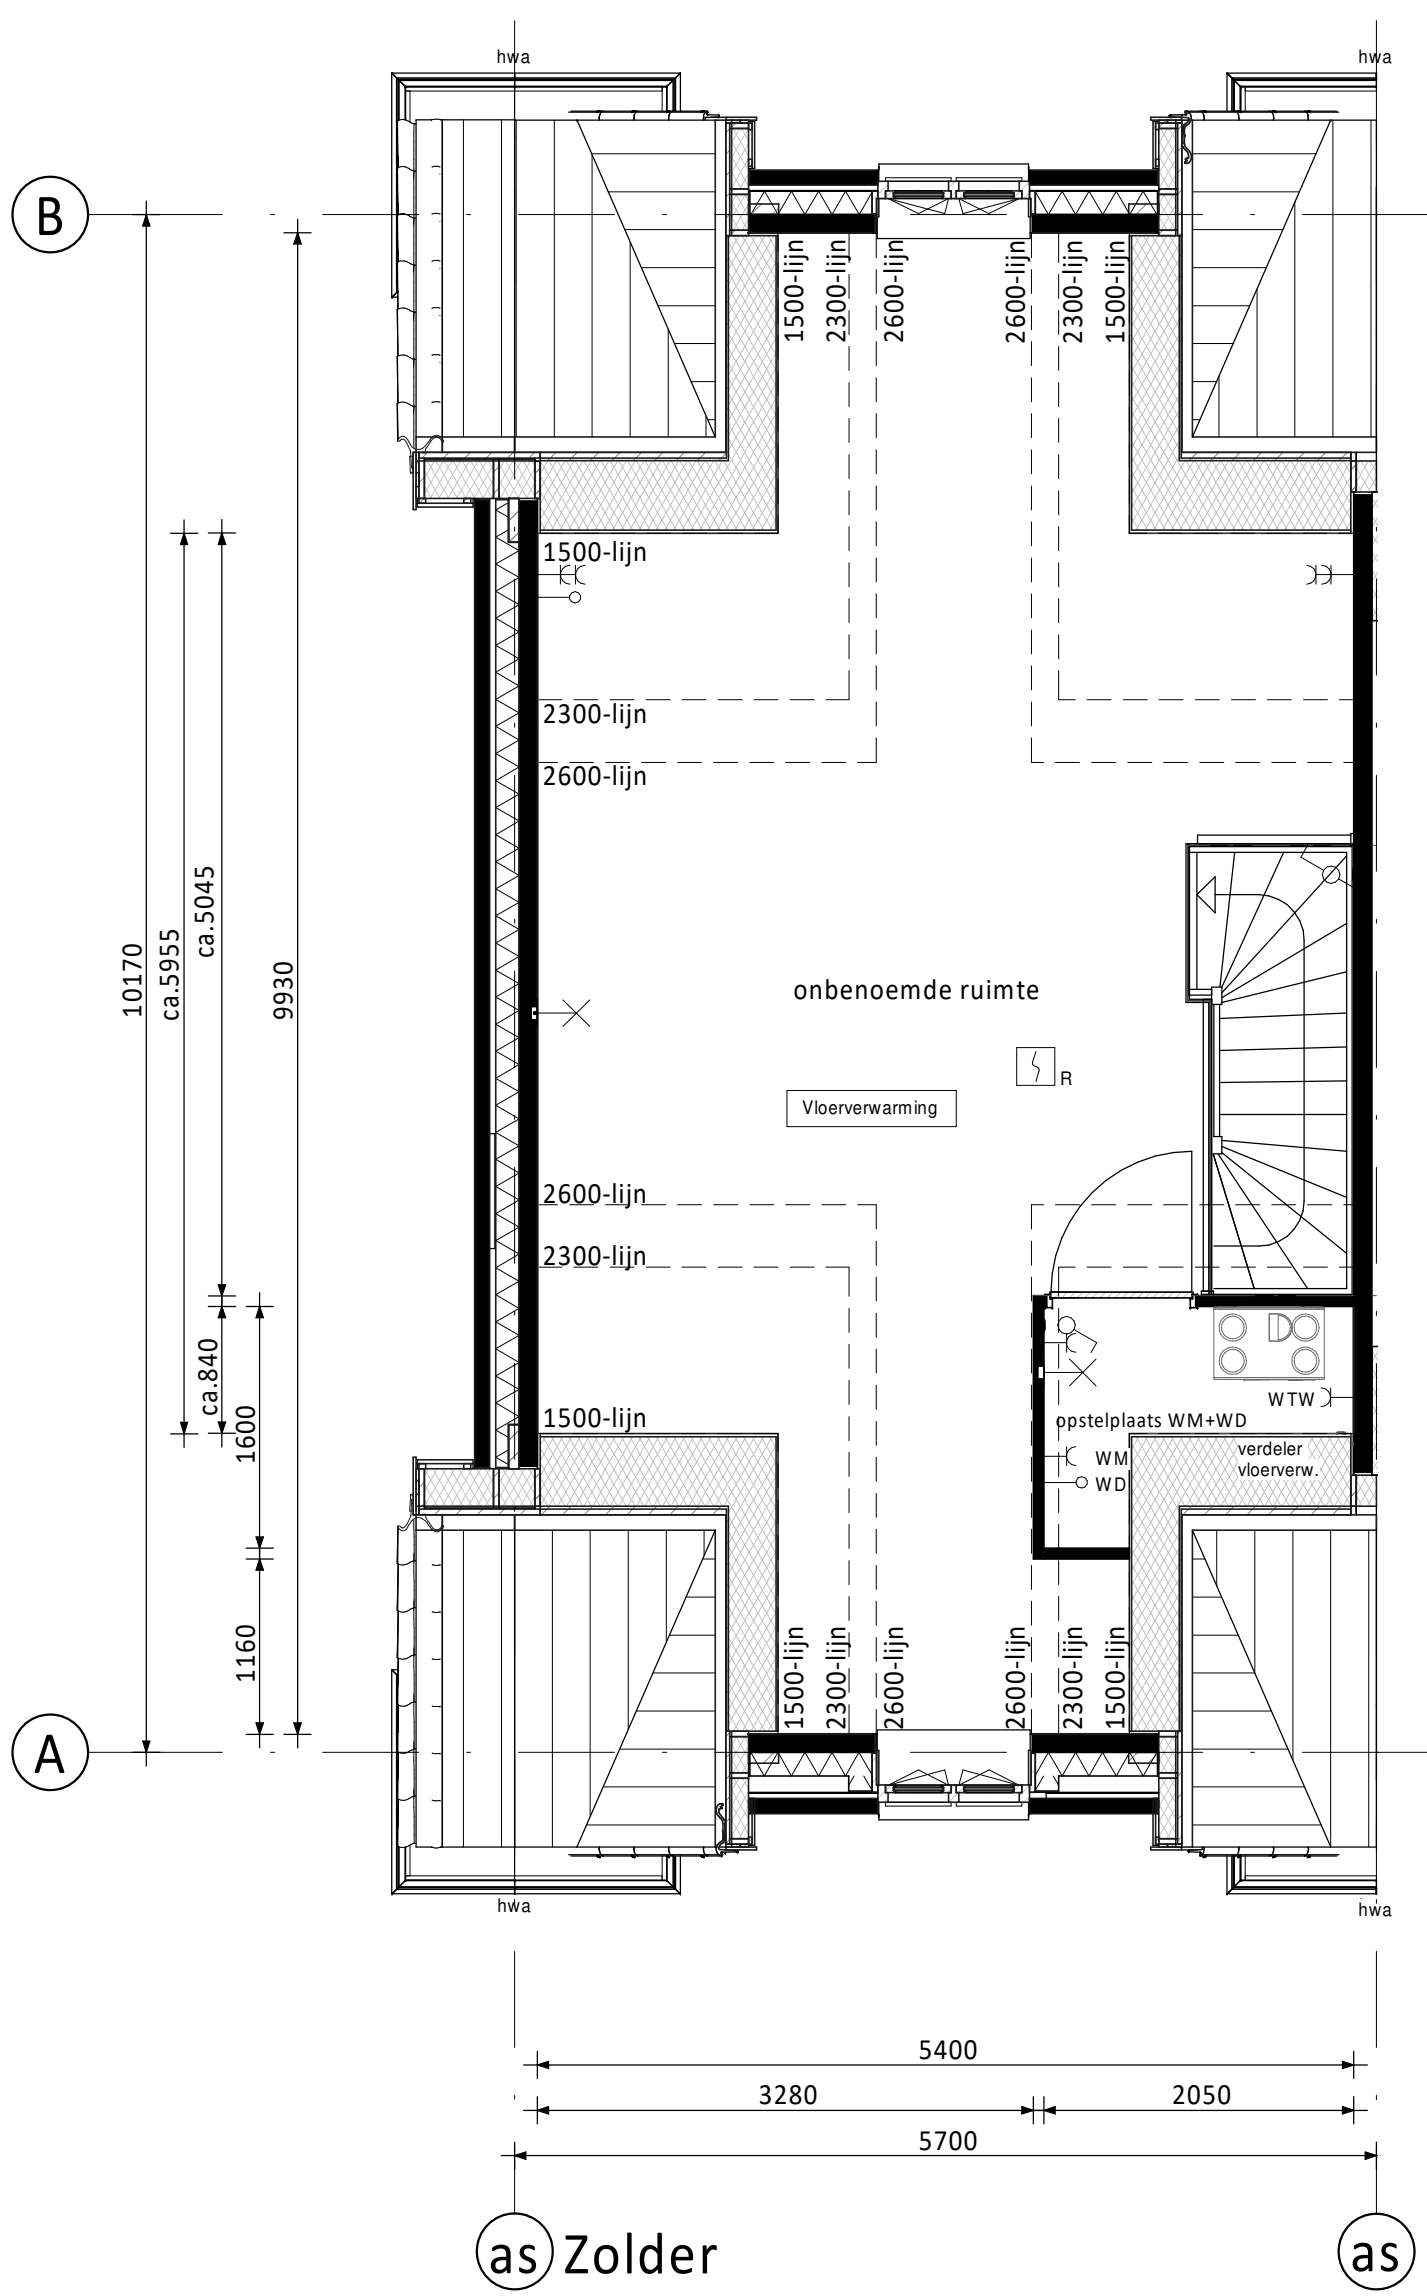
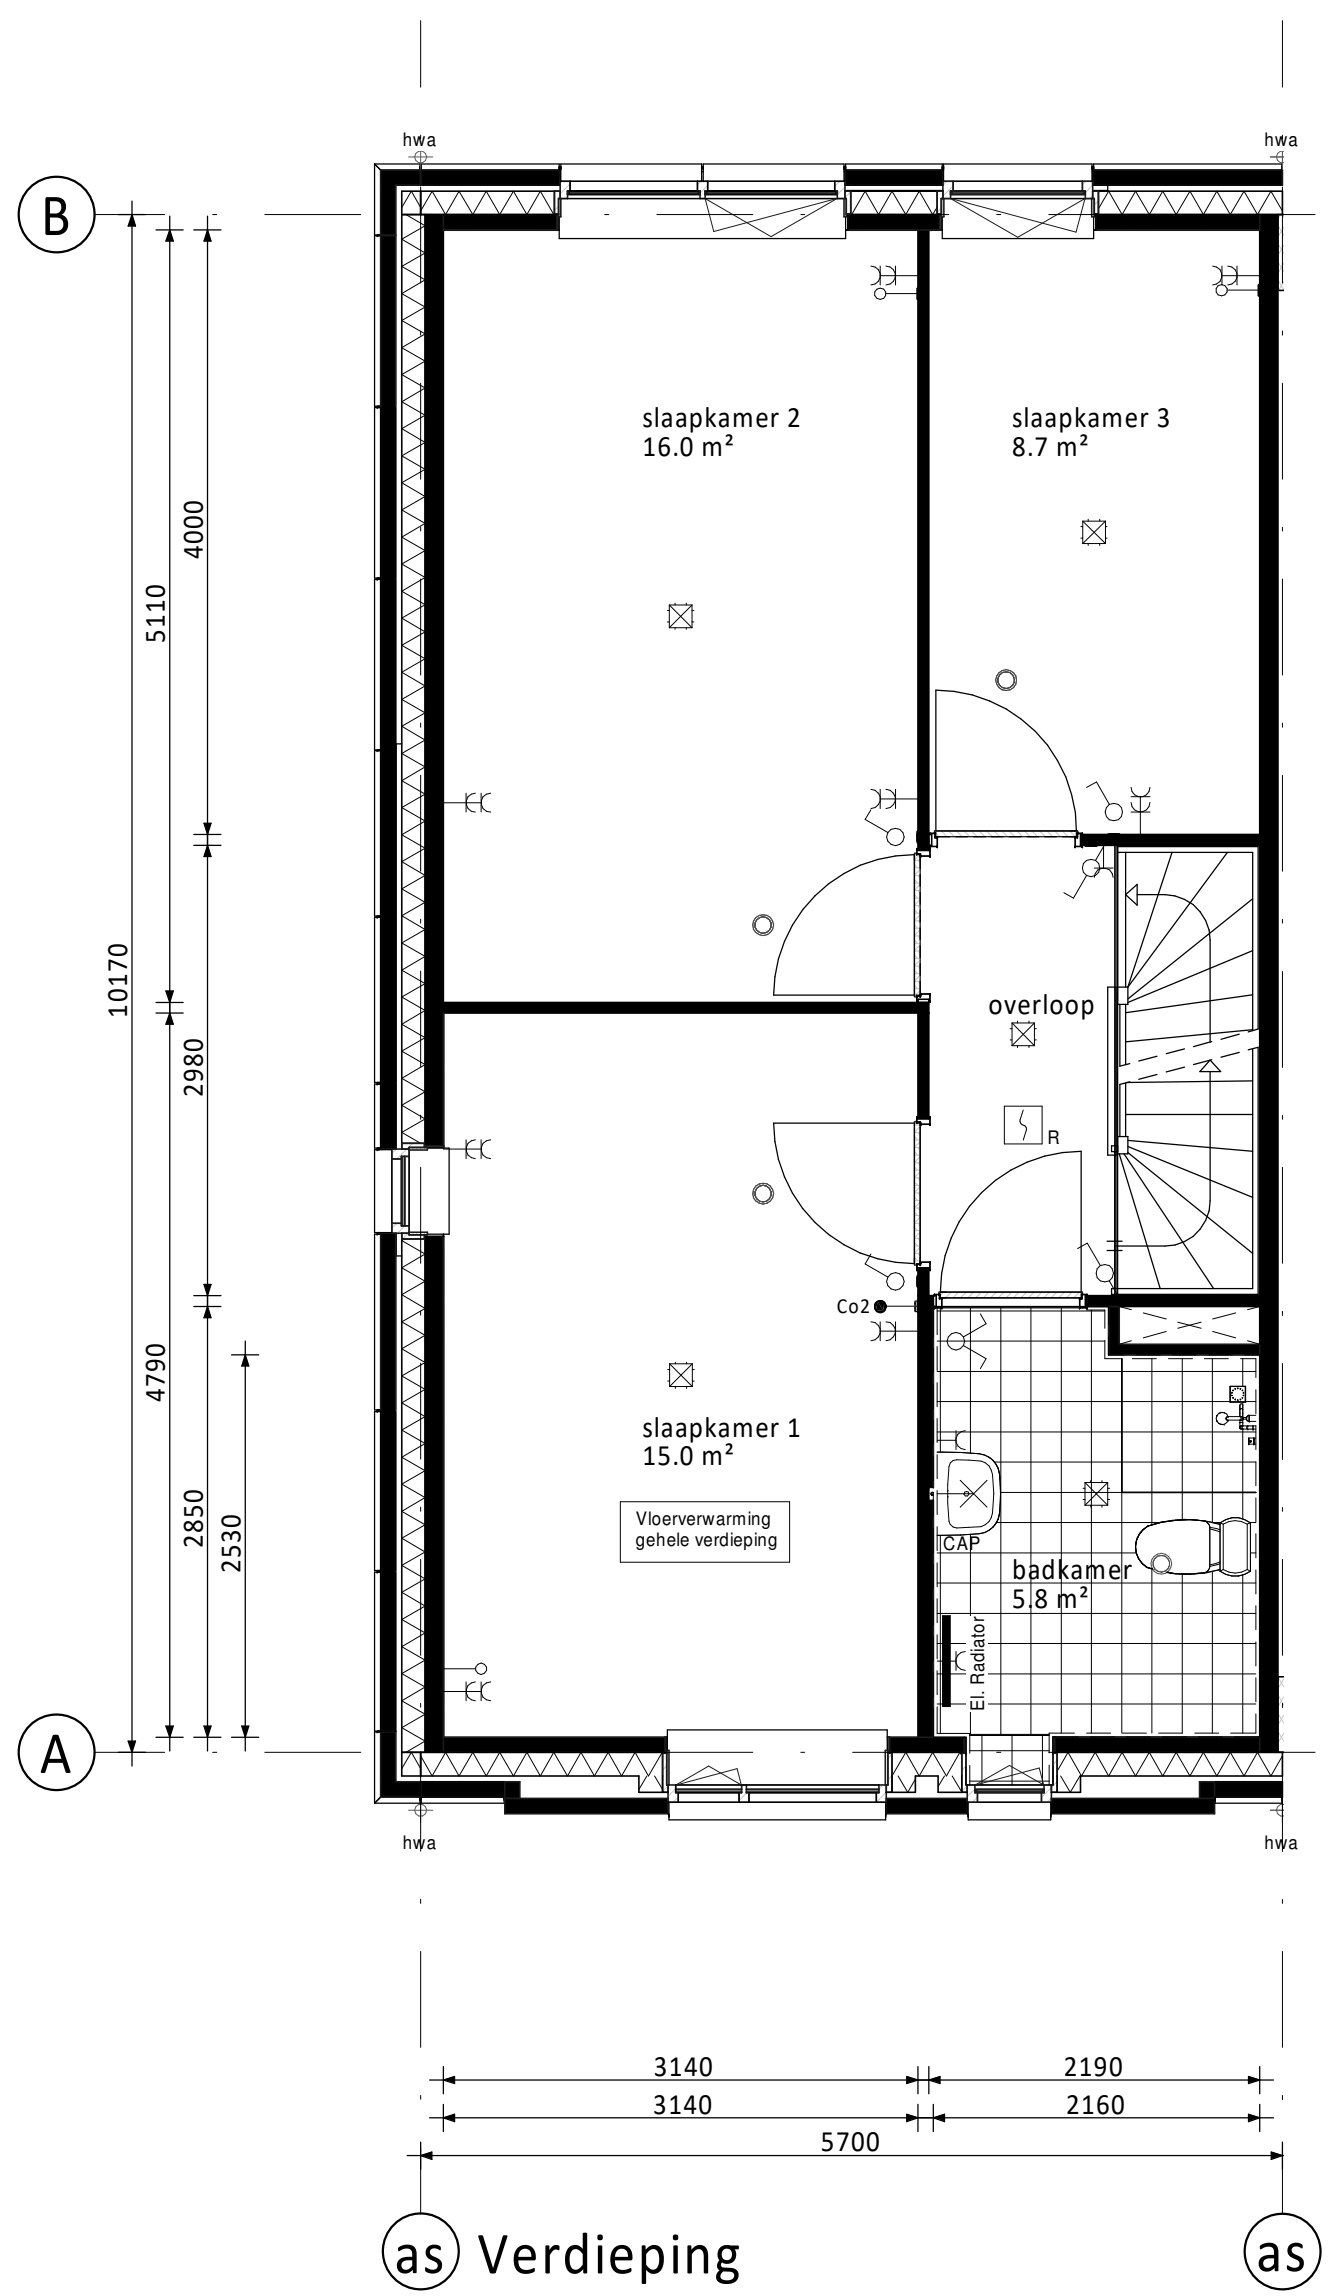


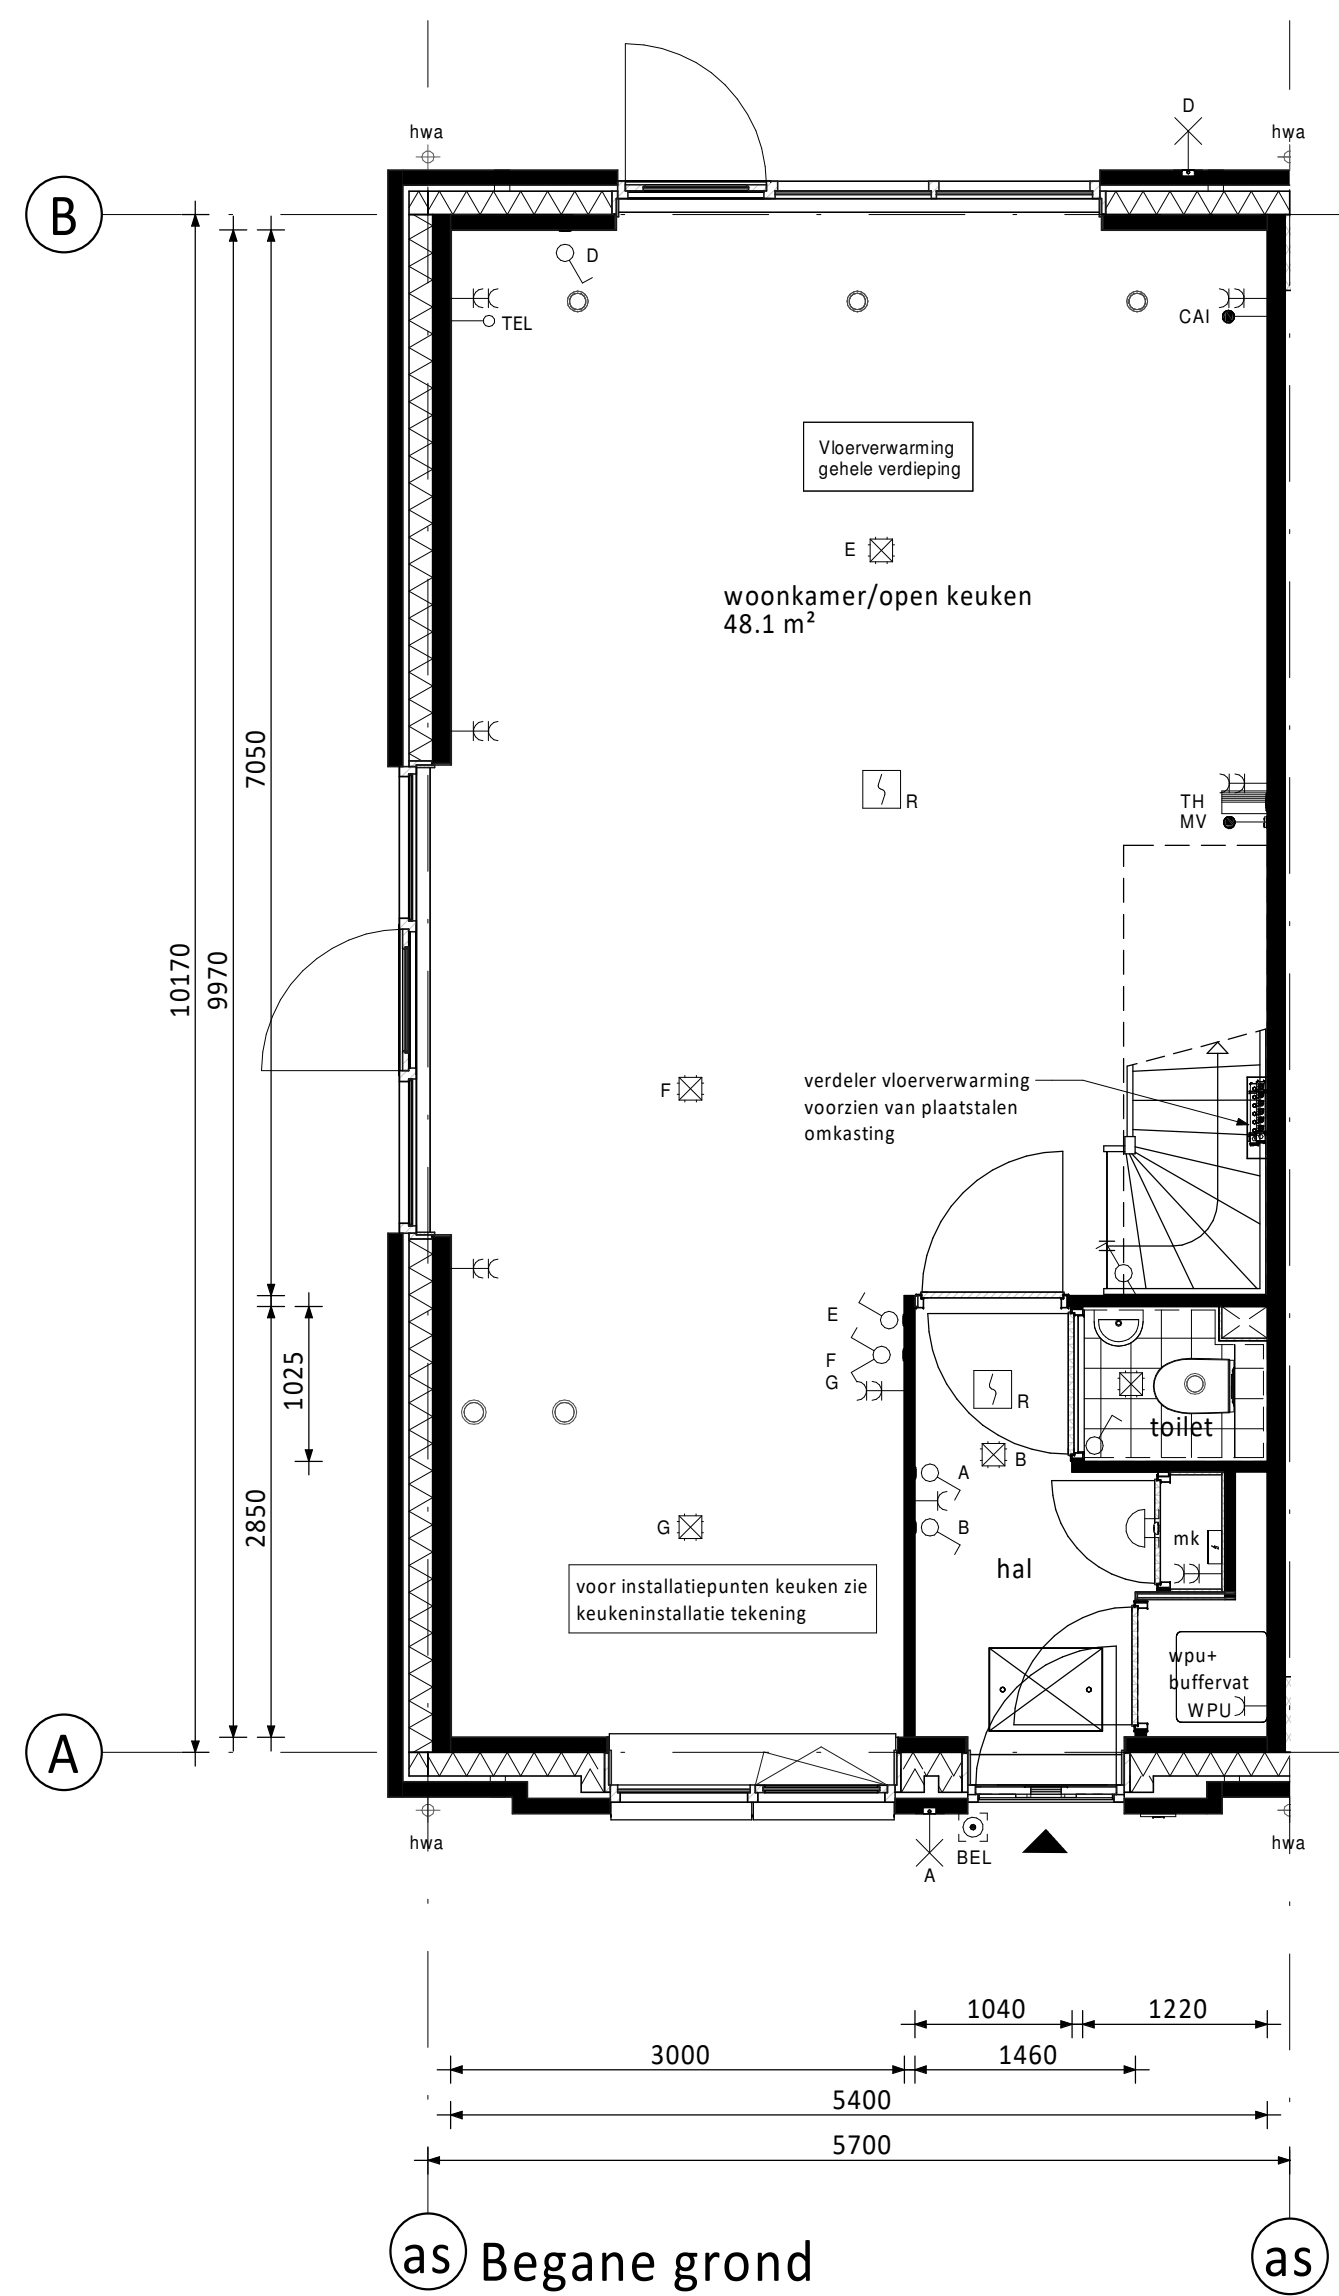

Ventilatie dakraam n.t.b. positie

RENVOOI ELEKTRA

- Centraaldoos / wandlichtpunt
- Enkeelpolige schakelaar (1050+vl.)
- Serieschakelaar (1050+vl.)
- Wisselschakelaar (1050+vl.)
- Gecombineerde enkelvoudige wandcontactdoos geaard met enkelpolige schakelaar (1050+vl.)
- Gecombineerde enkelvoudige wandcontactdoos geaard met wisselschakelaar (1050+vl.)
- Enkele geaarde wandcontactdoos (300+vl.)
- Dubbele geaarde wandcontactdoos (300+vl.)
- Loze buisleiding (300+vl.)
- Bedrade buisleiding (300+vl.)
- Optische rookmelder
- Thermostaat (1500+vl.)
- Schel
- Beldrukker
- Afzuigpunt / Inblaaspunt
- Regeling ventilatie (1500+vl.)
- Co2 melder (1500+vl.)
- Groepenkast

- CAP Centraal Aardpunt
- CAI Centrale Antenne Installatie
- KT Kooktoestel
- KK Koelkast
- BOI Boiler
- WPU Warmte Pomp Unit
- CON Omvormer t.b.v. pv cellen
- MAGN Magnetron
- WTW Mechanische Ventilatie (met warmterugwinning)
- R Rookmelder
- TEL Telecom aansluiting
- TH Thermostaat
- VW Vaatwasser
- WD Wasdroger
- WM Wasmachine
- Co2 Sensor t.b.v. ventilatie

KLEUREN EN MATERIALEN

Onderdeel	Materiaal	Kleur
dakpannen	keramische dakpan	antraciet
goten / overstek	hout	crème-wit
gootbekleding / dakbedekking luifel	EPDM	zwart
dakbedekking dakkapellen (optioneel) / aanbouw (optioneel) / erker (optioneel)	bitumen	zwart
daktrim	aluminium	crème-wit
gevelmetselwerk + rollaag boven kozijn (begane grond)	baksteen metselwerk (handvorm wf)	bwvr: 01 t/m 34 rood
gevelmetselwerk + rollaag boven kozijn (verdieping)	baksteen metselwerk (handvorm wf)	bwvr: 01, 06, 07, 12, 13, 18 wit geklemd (keimsteen) bwvr: 02 t/m 05, 08 t/m 11, 14 t/m 17 wit geklemd (keimsteen) bwvr: 19 t/m 34 (m.u.v. de tuitgevels) rood
gevelmetselwerk + rollaag boven kozijn (tuitgevel)	baksteen metselwerk (handvorm wf)	bwvr: 01, 06, 07, 12, 13, 18 rood bwvr: 19, 22, 25, 28, 31, 34 paars
plint gevelmetselwerk + rollaag	baksteen metselwerk (handvorm wf)	bwvr: 01 t/m 34 bruin/paars
sidings / rabat delen (gepotdekseld)	Eternit	bwvr: 19, 22, 25, 28, 31, 34 klei
voegwerk	cement	donkergrijs
kozijnen	hout	crème-wit
ramen	hout	crème-wit
lateien	staal	crème-wit
voordeuren	hout	sparrengroen
panelen voordeur/bergingsdeur	colorbel	lichtgrijs
tuinteuren	hout	crème-wit
bergingsdeuren	hout	crème-wit
deurdorpels	kunststeen	antraciet
raamdorpels	prefab beton	natuur
hemelwaterafvoer	zink	natuur
zijwangen dakkapel (optioneel)	hout	crème-wit
makelaar	hout	bwvr: 19, 22, 25, 28, 31, 34 crème-wit

RENVOOI ALGEMEEN

- entree woningen
- meterkast, voorzien van underlayment meterkastbord inclusief zijwangen
- tegelwerk
- maaiweld
- binnendeur
- colorbel
- houten paneel

D			
C			
B			
A			
0	11-03-2020	Definitief	CS JK
Rev.	Datum	Omschrijving	Get. Contr.

Opdrachtgever: Vorm 6D Wonen B.V. Te Papendrecht		
Project: De Kreken fase 2.1 te Poeldijk Type rijwoning 5,7m (Haagse Stijl)		
Bouwnummers 01 / 07 / 13 (als getekend) Bouwnummers 06 / 12 / 18 (gespiegeld)		
Schaal 1:50	Fase VK	Yvoening 365 Postbus 16 3350 AA Papendrecht T 078-6412300 F 078-6154734 E info@vorm.nl www.vorm.nl
Formaat A0	Status Definitief	
Projectnr. 190817	Bladnr. A5700-HS-VK-B0101	Rev. 0

Alle rechten voorbehouden. Het is niet toegestaan deze tekening te kopiëren of te verspreiden. 