

BPD
Postbus 75
2600 AB DELFT

Klantnummer : RE007842
Bevestigingsdatum : 2 mei 2023

BEVESTIGING MEER- EN MINDERWERKOPTIES

Betreft : De Blauwe krekens fase 4
Projectnummer : 721016
Bouwnummer : **018**
Woningtype : RIJWON 5.4M

KOPERSKEUZES ALGEMEEN

Voor de eerste sluitingsdatum kunt u de ruwbouwopties via de kruisjeslijst indienen bij uw kopersadviseur. De ruwbouwopties liggen vast in de aangeboden optieboekjes en zijn niet individueel aanpasbaar. De afbouwopties worden tijdens het kopersadviesgesprek persoonlijk met u doorgenomen en deze opties dient u voor de tweede sluitingsdatum aan te leveren middels de meerwerklijst en de opties met een positie kunt u intekenen in uw bouwnummertekening. Nadat wij uw gekozen opties hebben ontvangen, zullen wij deze controleren en verwerken in uw bouwnummertekeningen. Hierin worden de meer- en minderwerkoptyes weergegeven met bijbehorend optienummer. Voor elektra worden alle gewijzigde of nieuwe aansluitingen voorzien van maatvoering. Standaard houden wij de hoogte aan conform de technische omschrijving en/of verkoopcontracttekening. De aangepaste bouwnummertekeningen worden verwerkt in een opdrachtbevestiging welke wij u ter ondertekening aanbieden.

EXTRA WERKBARE WERKDAGEN T.B.V. GEKOZEN MEERWERK

Voor de overeengekomen meer- en minderwerkoptyes van de eerste sluitingsdatum zal de bouwtijd per €1000,- meerwerk met één werkbare werkdag worden verlengd. De standaard werkbare werkdagen van uw woning staan benoemd in artikel 5 'bouwtijd en start werkbare werkdagen' van uw aannemingsovereenkomst. Deze regeling geldt alleen bij meerwerk. De dagen worden naar boven afgerond. Er wordt een maximum van 25 extra werkbare werkdagen aangehouden.

Akkoord bouwnummertekeningen

Bij het ondertekenen van deze opdrachtbevestiging verklaart u dat de bouwnummertekeningen uit de bijlage door u zijn gecontroleerd en akkoord bevonden.

Nw	Optie	Omschrijving	Aantal	Prijs in €	Totaal in €
----	-------	--------------	--------	------------	-------------

Loodgieterswerkzaamheden

* ST.L.822 Vorstvrije buitenkraan op achtergevel

825,00



Nw	Optie Omschrijving	Aantal	Prijs in €	Totaal in €
	Vorstvrije buitenkraan wordt op vaste positie op de achtergevel aangebracht.			
	Totaal meer- en minderwerk inclusief 21% BTW	^		825,00
	Totaal meer- en minderwerk inclusief 0% BTW (zie #)	^		0,00
	Eindtotaal meer- en minderwerk inclusief BTW	^		825,00

In de kolom Nw. staan nieuwe opties aangegeven met een *. Hiermee komt de voorgaande bevestiging te vervallen.

De onderstaande bijlagen maken onderdeel uit van deze bevestiging en zijn in uw bezit:


Omschrijving	Datum
Koperstekeningen d.d.	01-05-23

Voor akkoord: Van Mierlo Bouwprojecten B.V.
Plaats en datum: Maasdijk, 2 mei 2023

BPD M.P. Beishuizen

Wij verzoeken u om deze opdrachtbevestiging uiterlijk vóór d.d. 9-5-2023 digitaal te ondertekenen via uw online woningdossier.

Vragen over deze opdrachtbevestiging kunt u stellen via de chat in uw woningdossier aan uw kopersadviseur:
K. van der Knaap

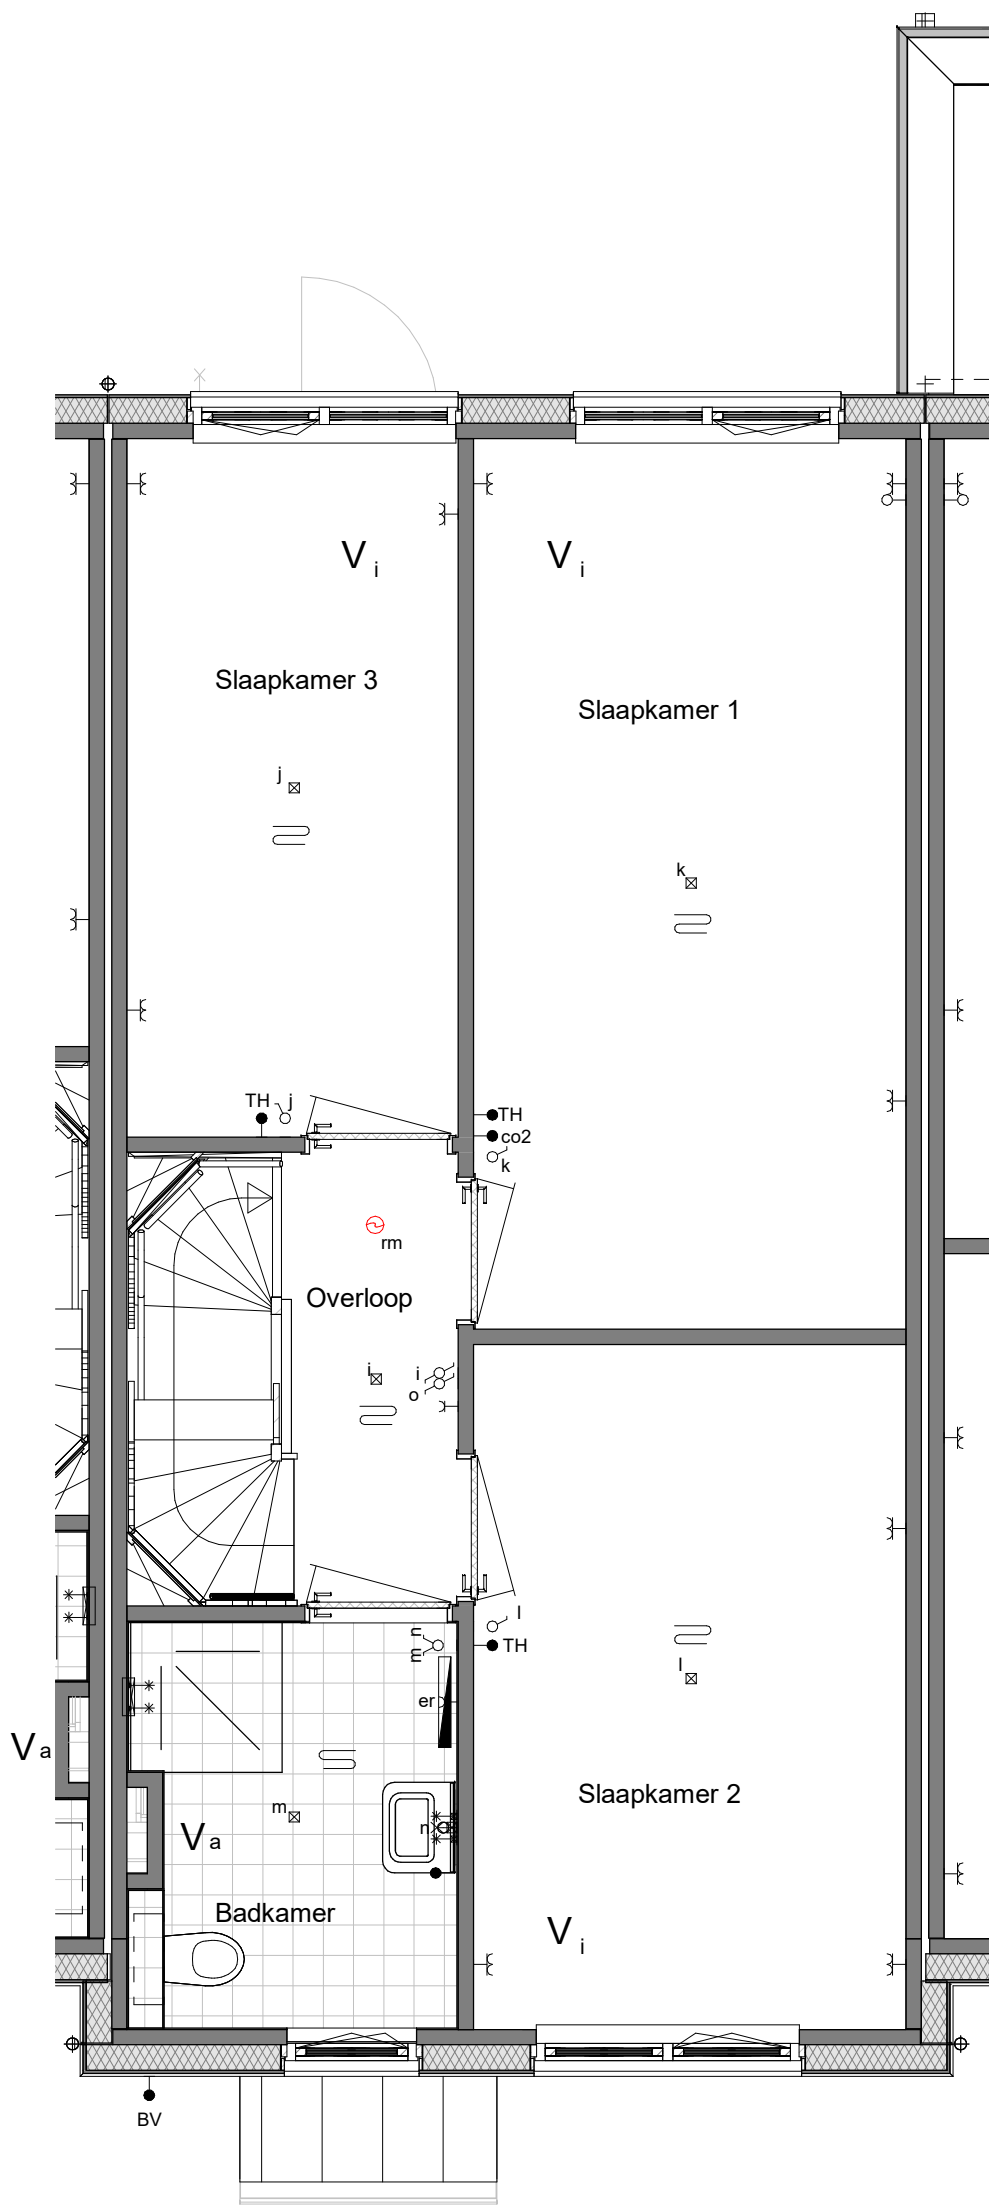

Woningtype: 2.2_sp

Bouwnummer: 18

LEGENDA

■ Kopersopties verplaatst ■ Kopersopties nieuw

Disclaimer

De op de tekening opgenomen maten zijn indicatief, waaraan geen rechten ontleend kunnen worden.
De aangegeven positie van kopersopties (o.a. installaties, afzuigpunten, dakramen etc.) is onder voorbehoud van kleine wijzigingen tijdens de uitvoering.



Project:

De Kregen te Poeldijk,
fase 2.6-1

Onderdeel:

Eerste Verdieping

Schaal: 1 : 50

Pagina:

Datum:

01-05-2023

1e wijz.:

2e wijz.:


Projectnummer:

721015

Laatste wijz.:

Paraaf klant:

Datum:

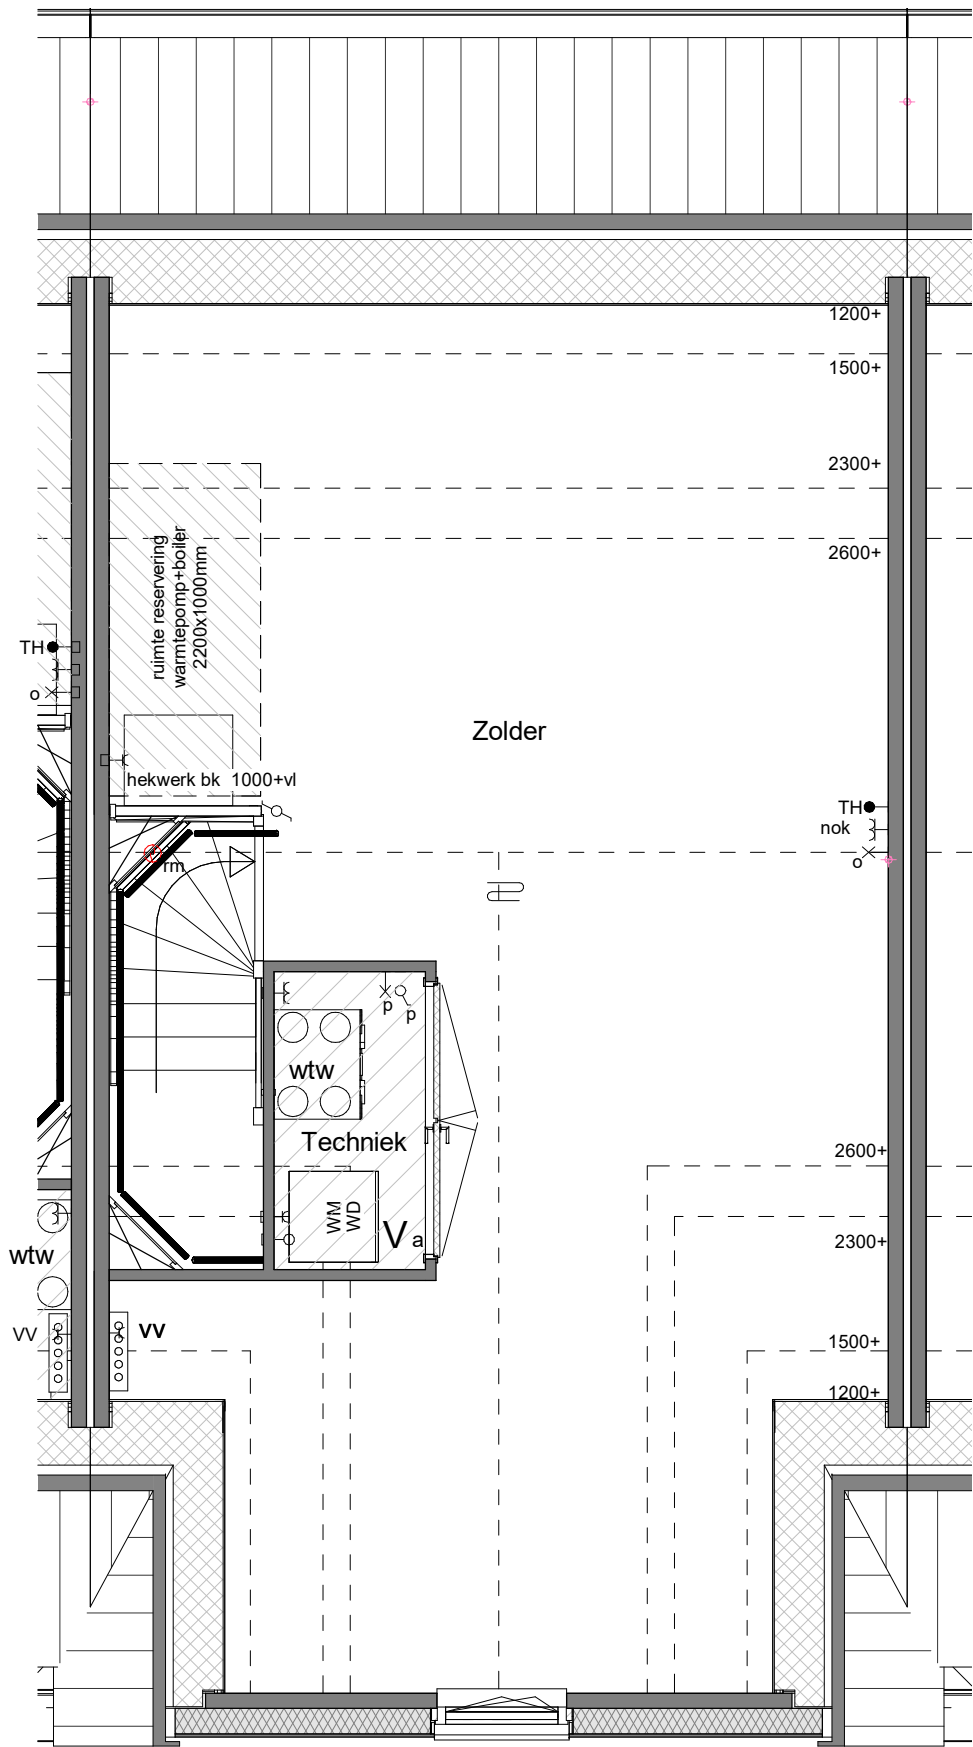

Woningtype: 2.2_sp

Bouwnummer: 18

LEGENDA

■ Kopersopties verplaatst ■ Kopersopties nieuw

Disclaimer

De op de tekening opgenomen maten zijn indicatief, waaraan geen rechten ontleend kunnen worden.

De aangegeven positie van kopersopties (o.a. installaties, afzuigpunten, dakramen etc.) is onder voorbehoud van kleine wijzigingen tijdens de uitvoering.

Project: De Kregen te Poeldijk, fase 2.6-1

Onderdeel: Tweede Verdieping

Schaal: 1 : 50

Pagina:


Datum: 01-05-2023

Projectnummer: 721015

1e wijz.: 2e wijz.: Laatste wijz.:

Paraaf klant:

Datum:

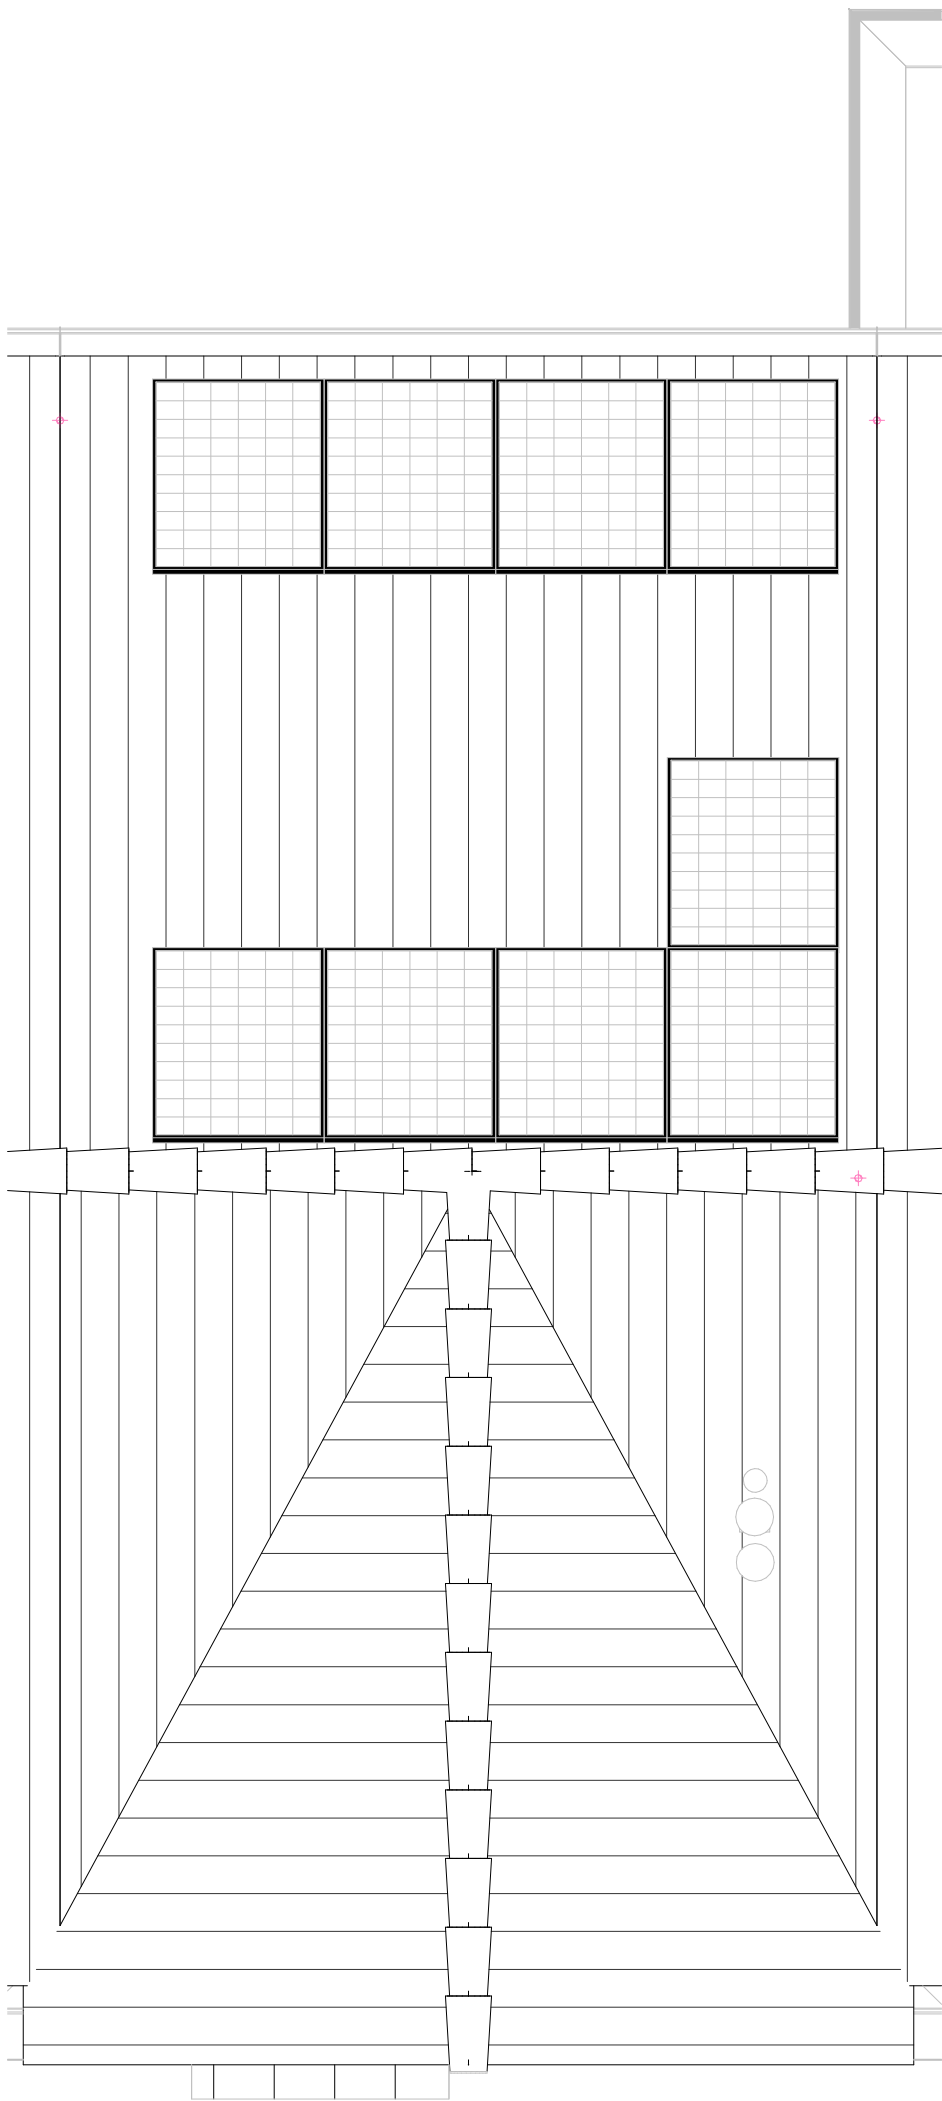

Woningtype: 2.2_sp

Bouwnummer: 18

LEGENDA

■ Kopersopties verplaatst ■ Kopersopties nieuw

Disclaimer

De op de tekening opgenomen maten zijn indicatief, waaraan geen rechten ontleend kunnen worden.
De aangegeven positie van kopersopties (o.a. installaties, afzuigpunten, dakramen etc.) is onder voorbehoud van kleine wijzigingen tijdens de uitvoering.



Project:

De Kreken te Poeldijk,
fase 2.6-1

Onderdeel:

Dakaanzicht

Schaal: 1 : 50

Pagina:

Datum:

01-05-2023

1e wijz.:

2e wijz.:

Projectnummer:

721015

Laatste wijz.:

Paraaf klant:

Datum: