




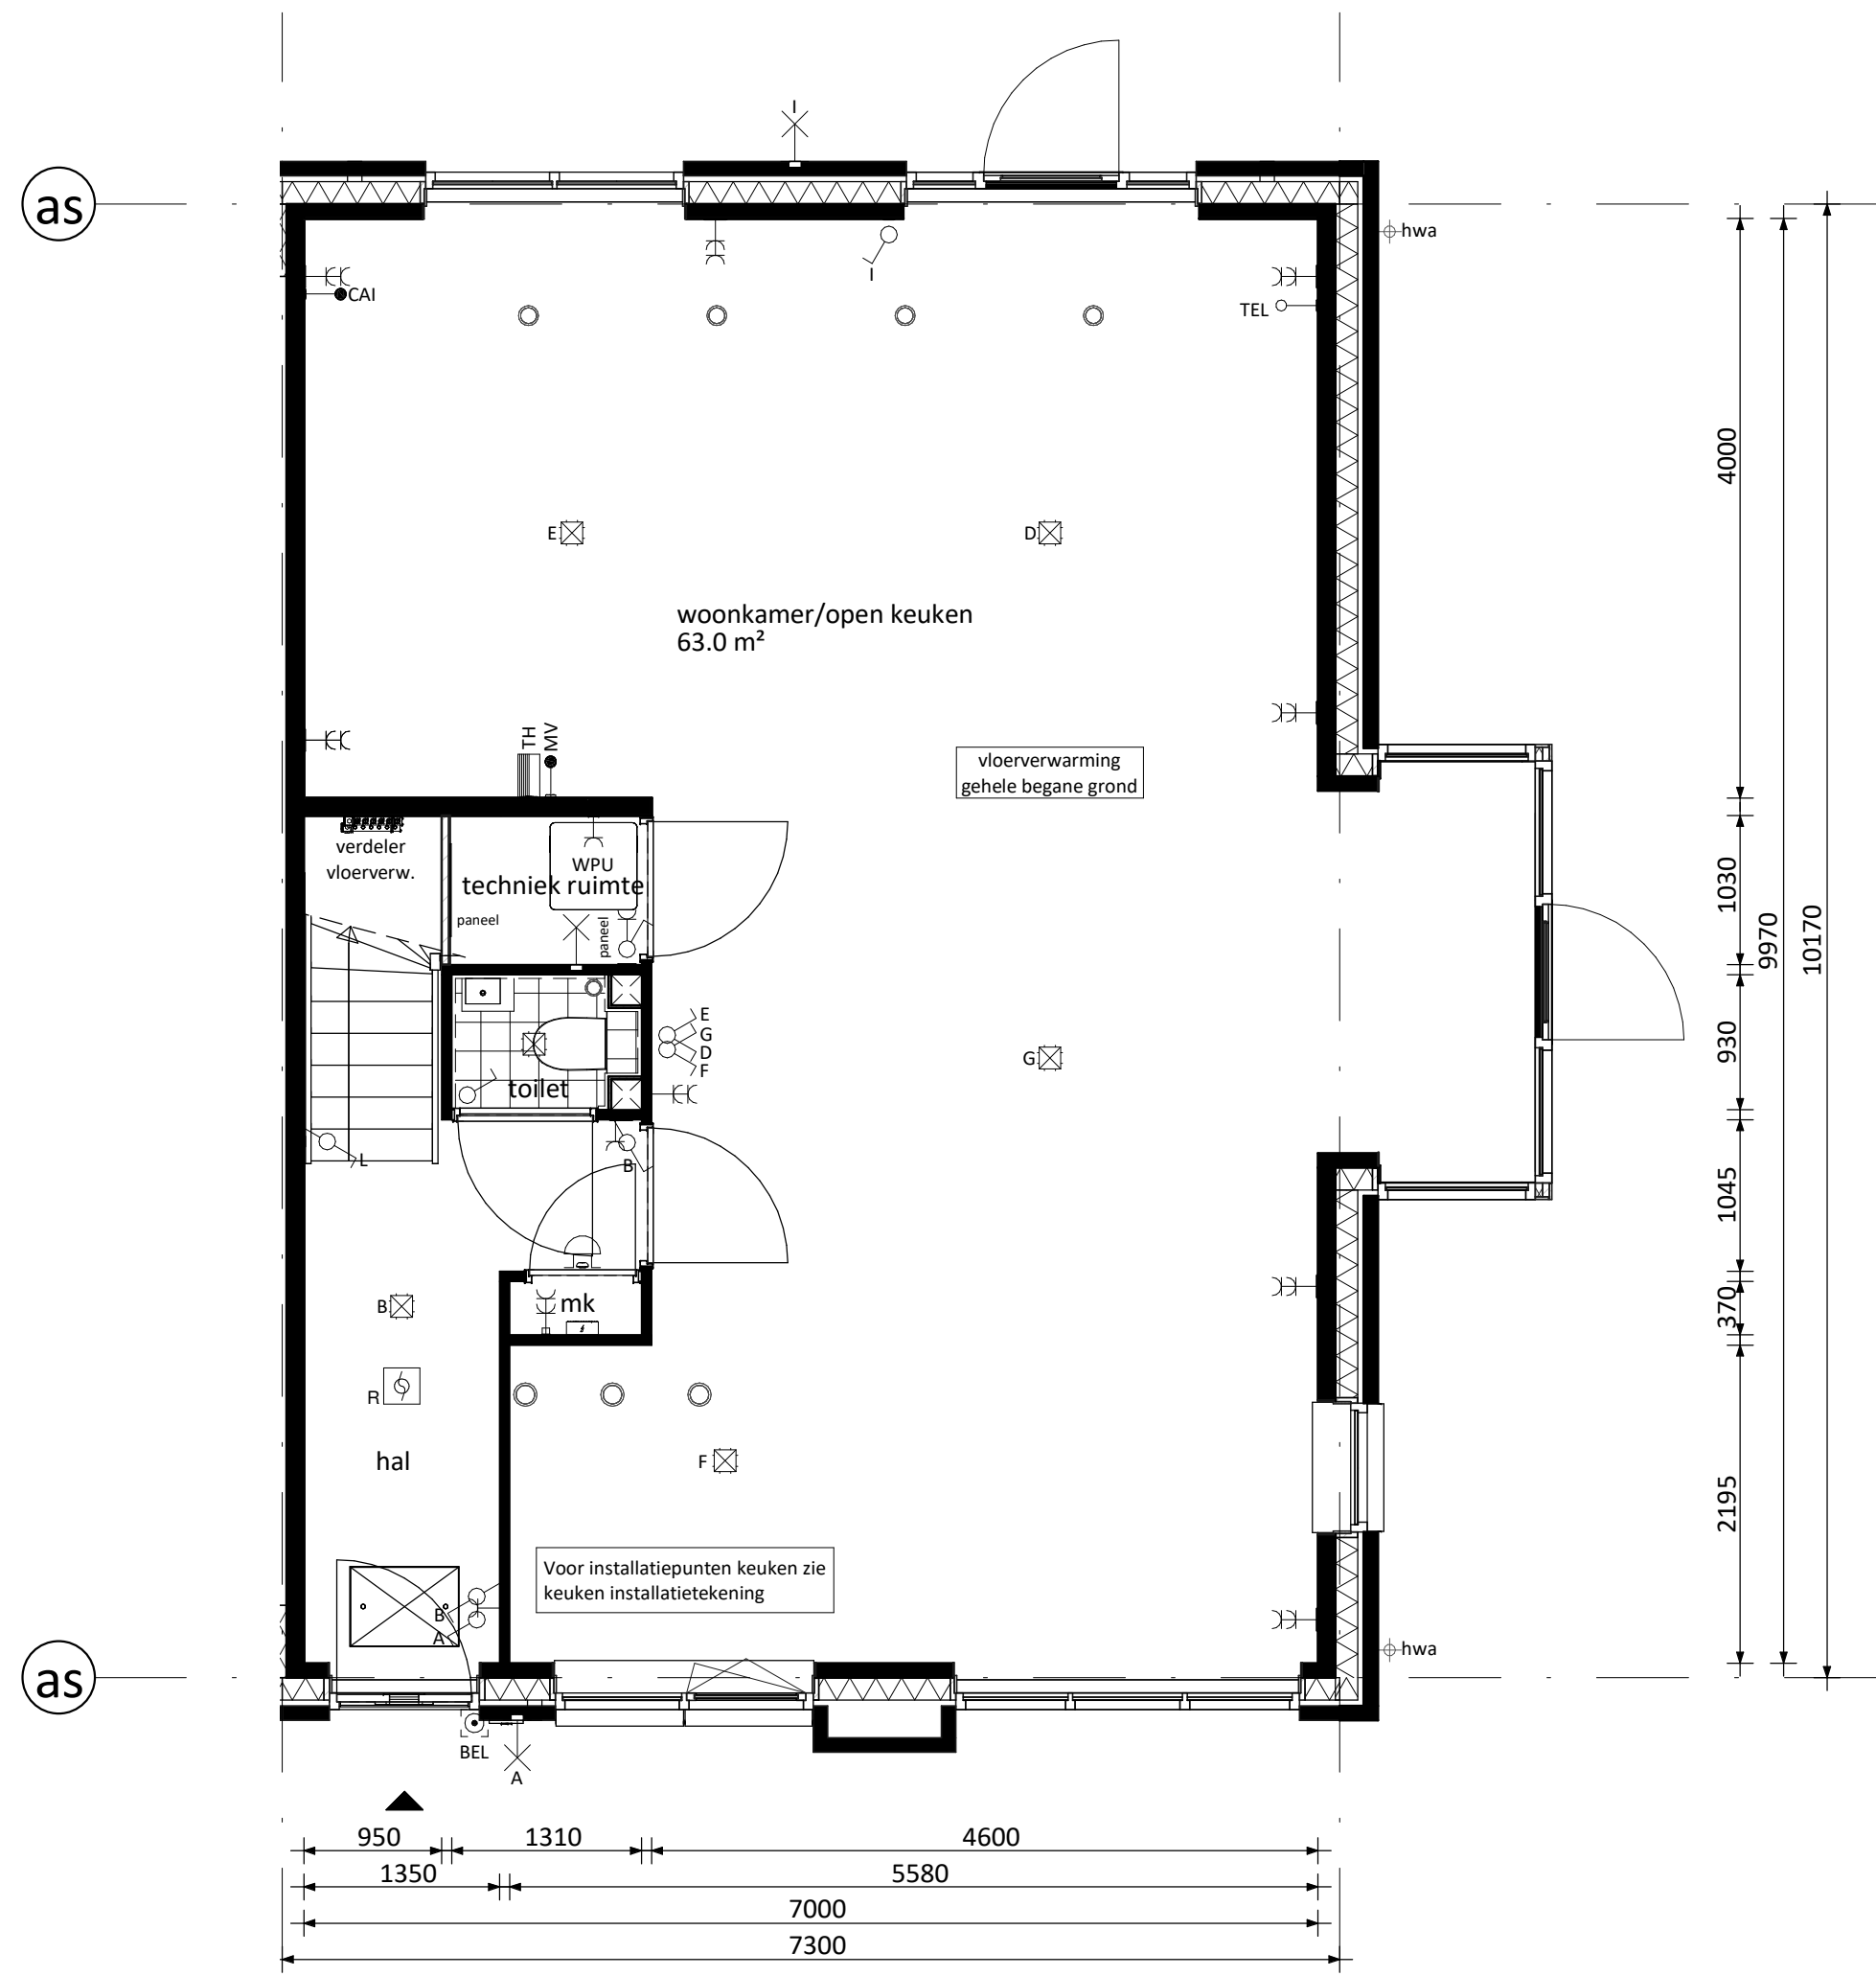

as Begane grond

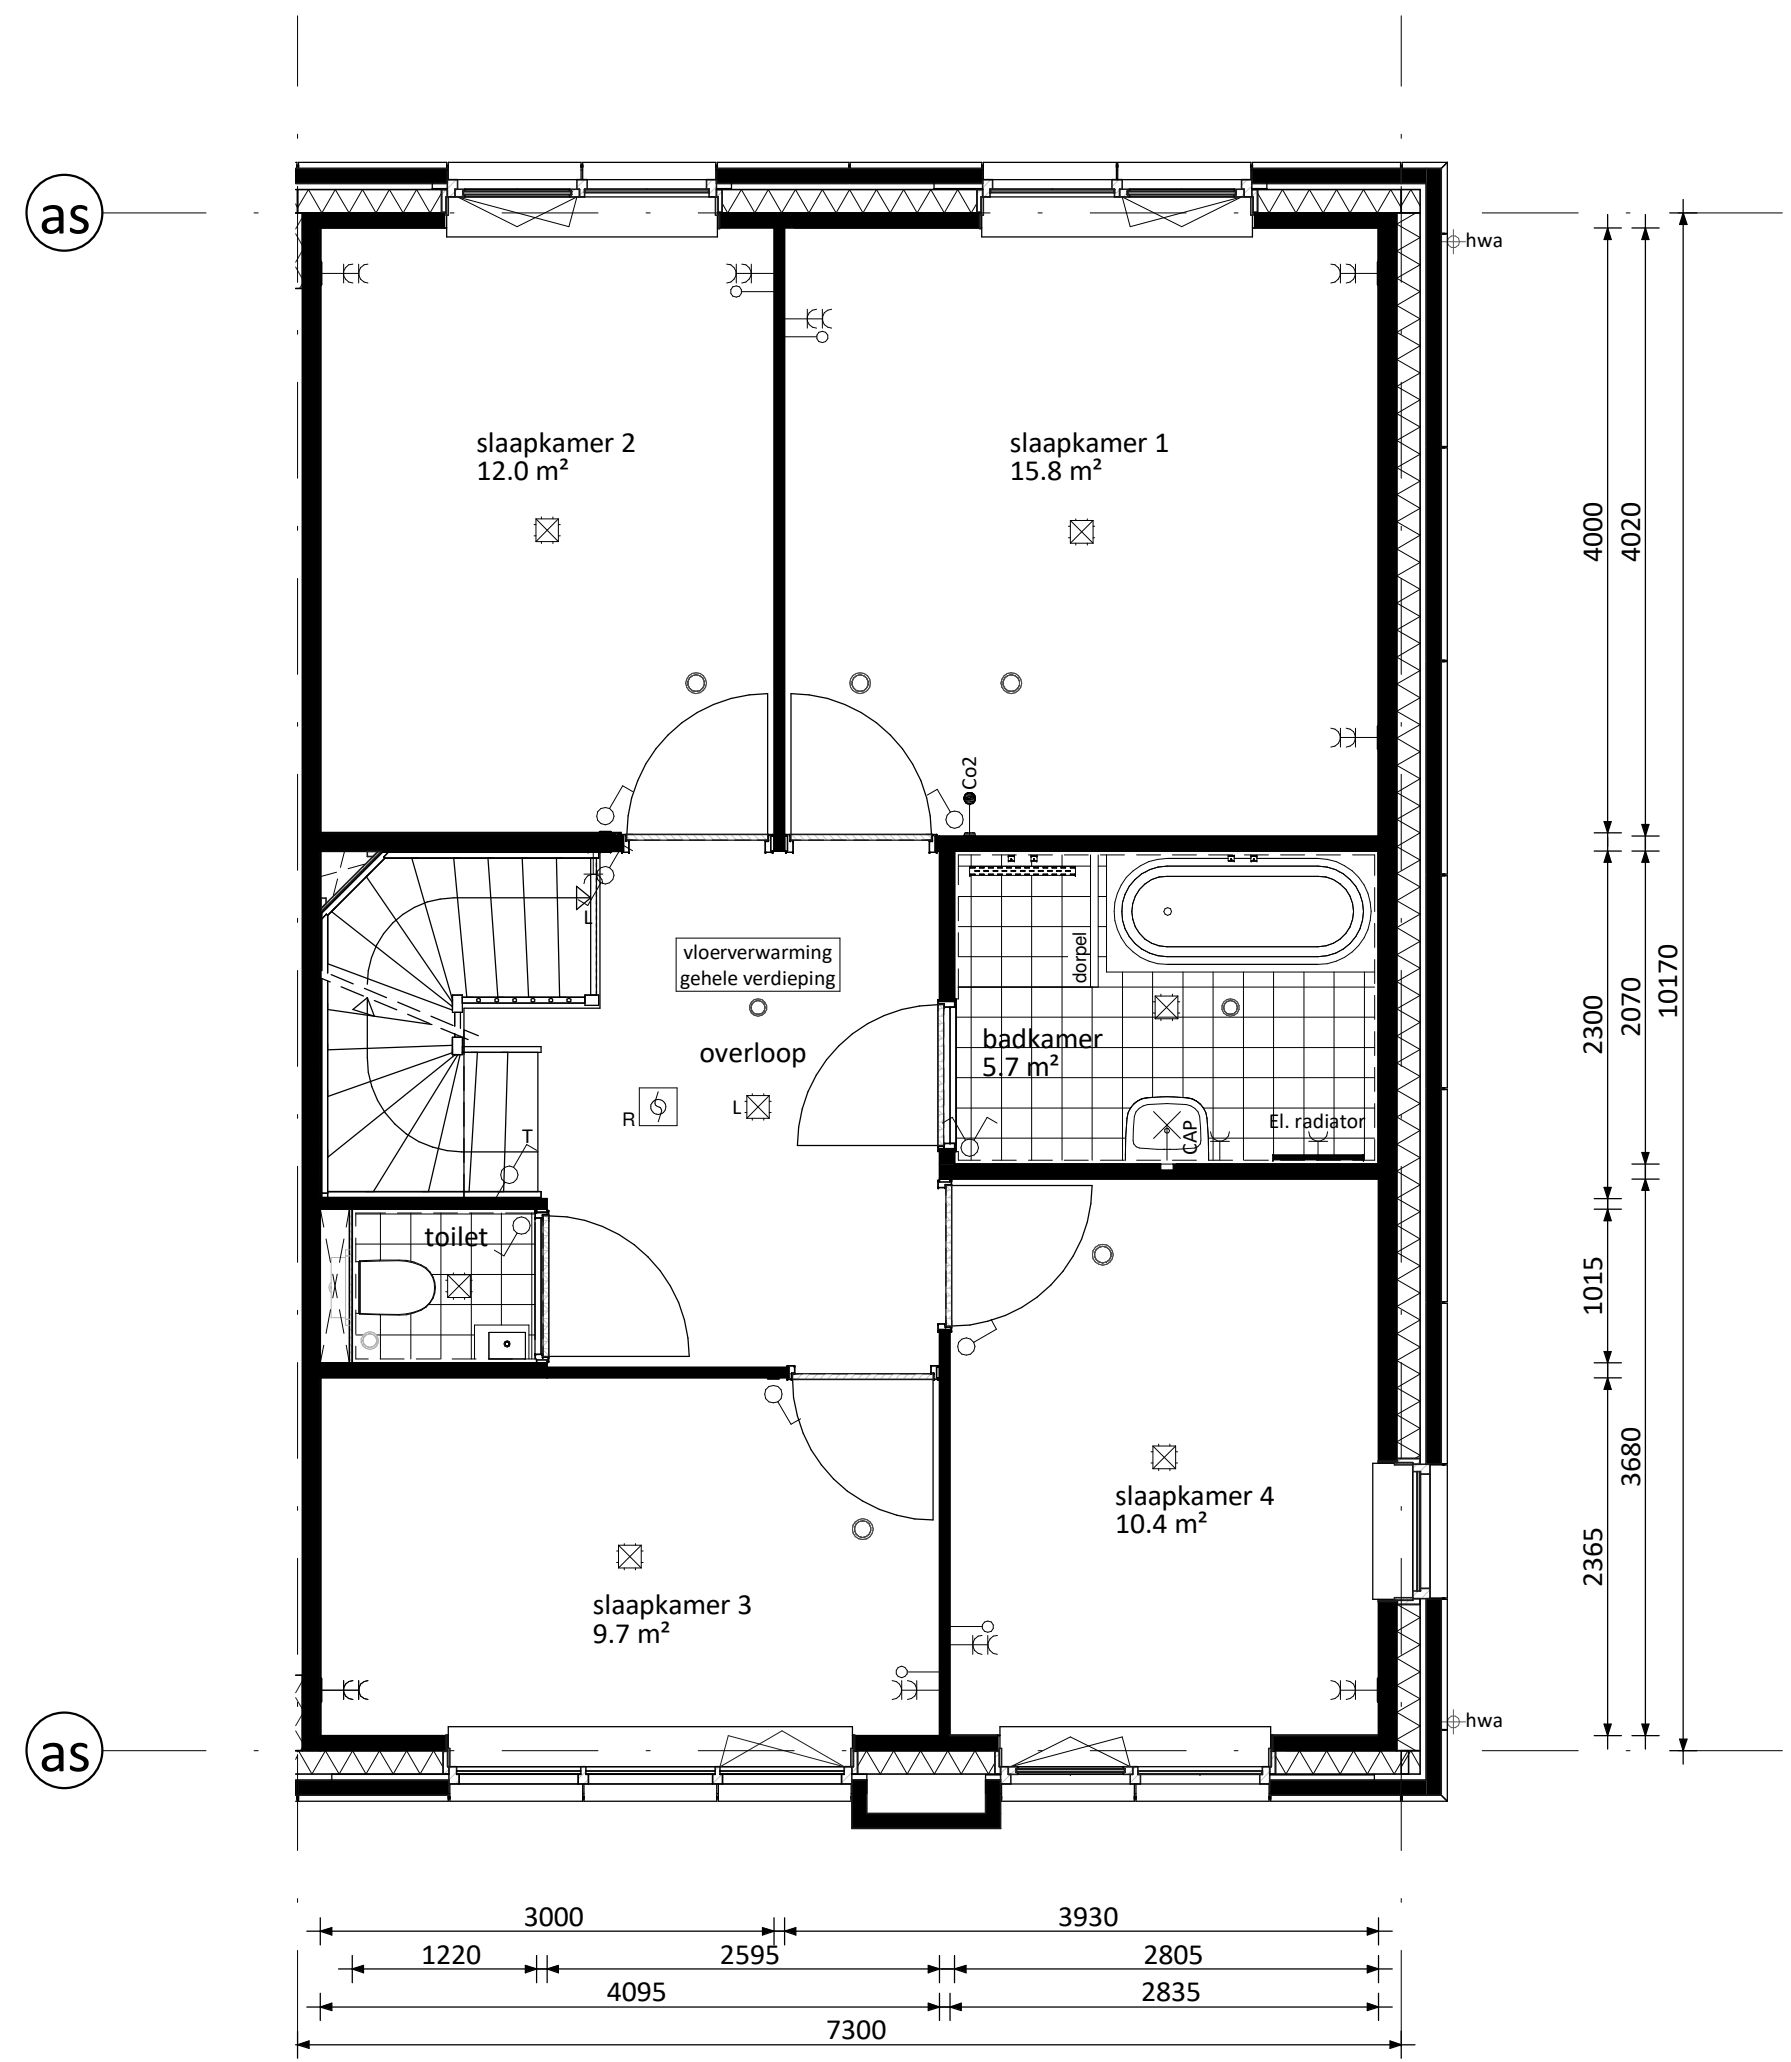

as Verdieping

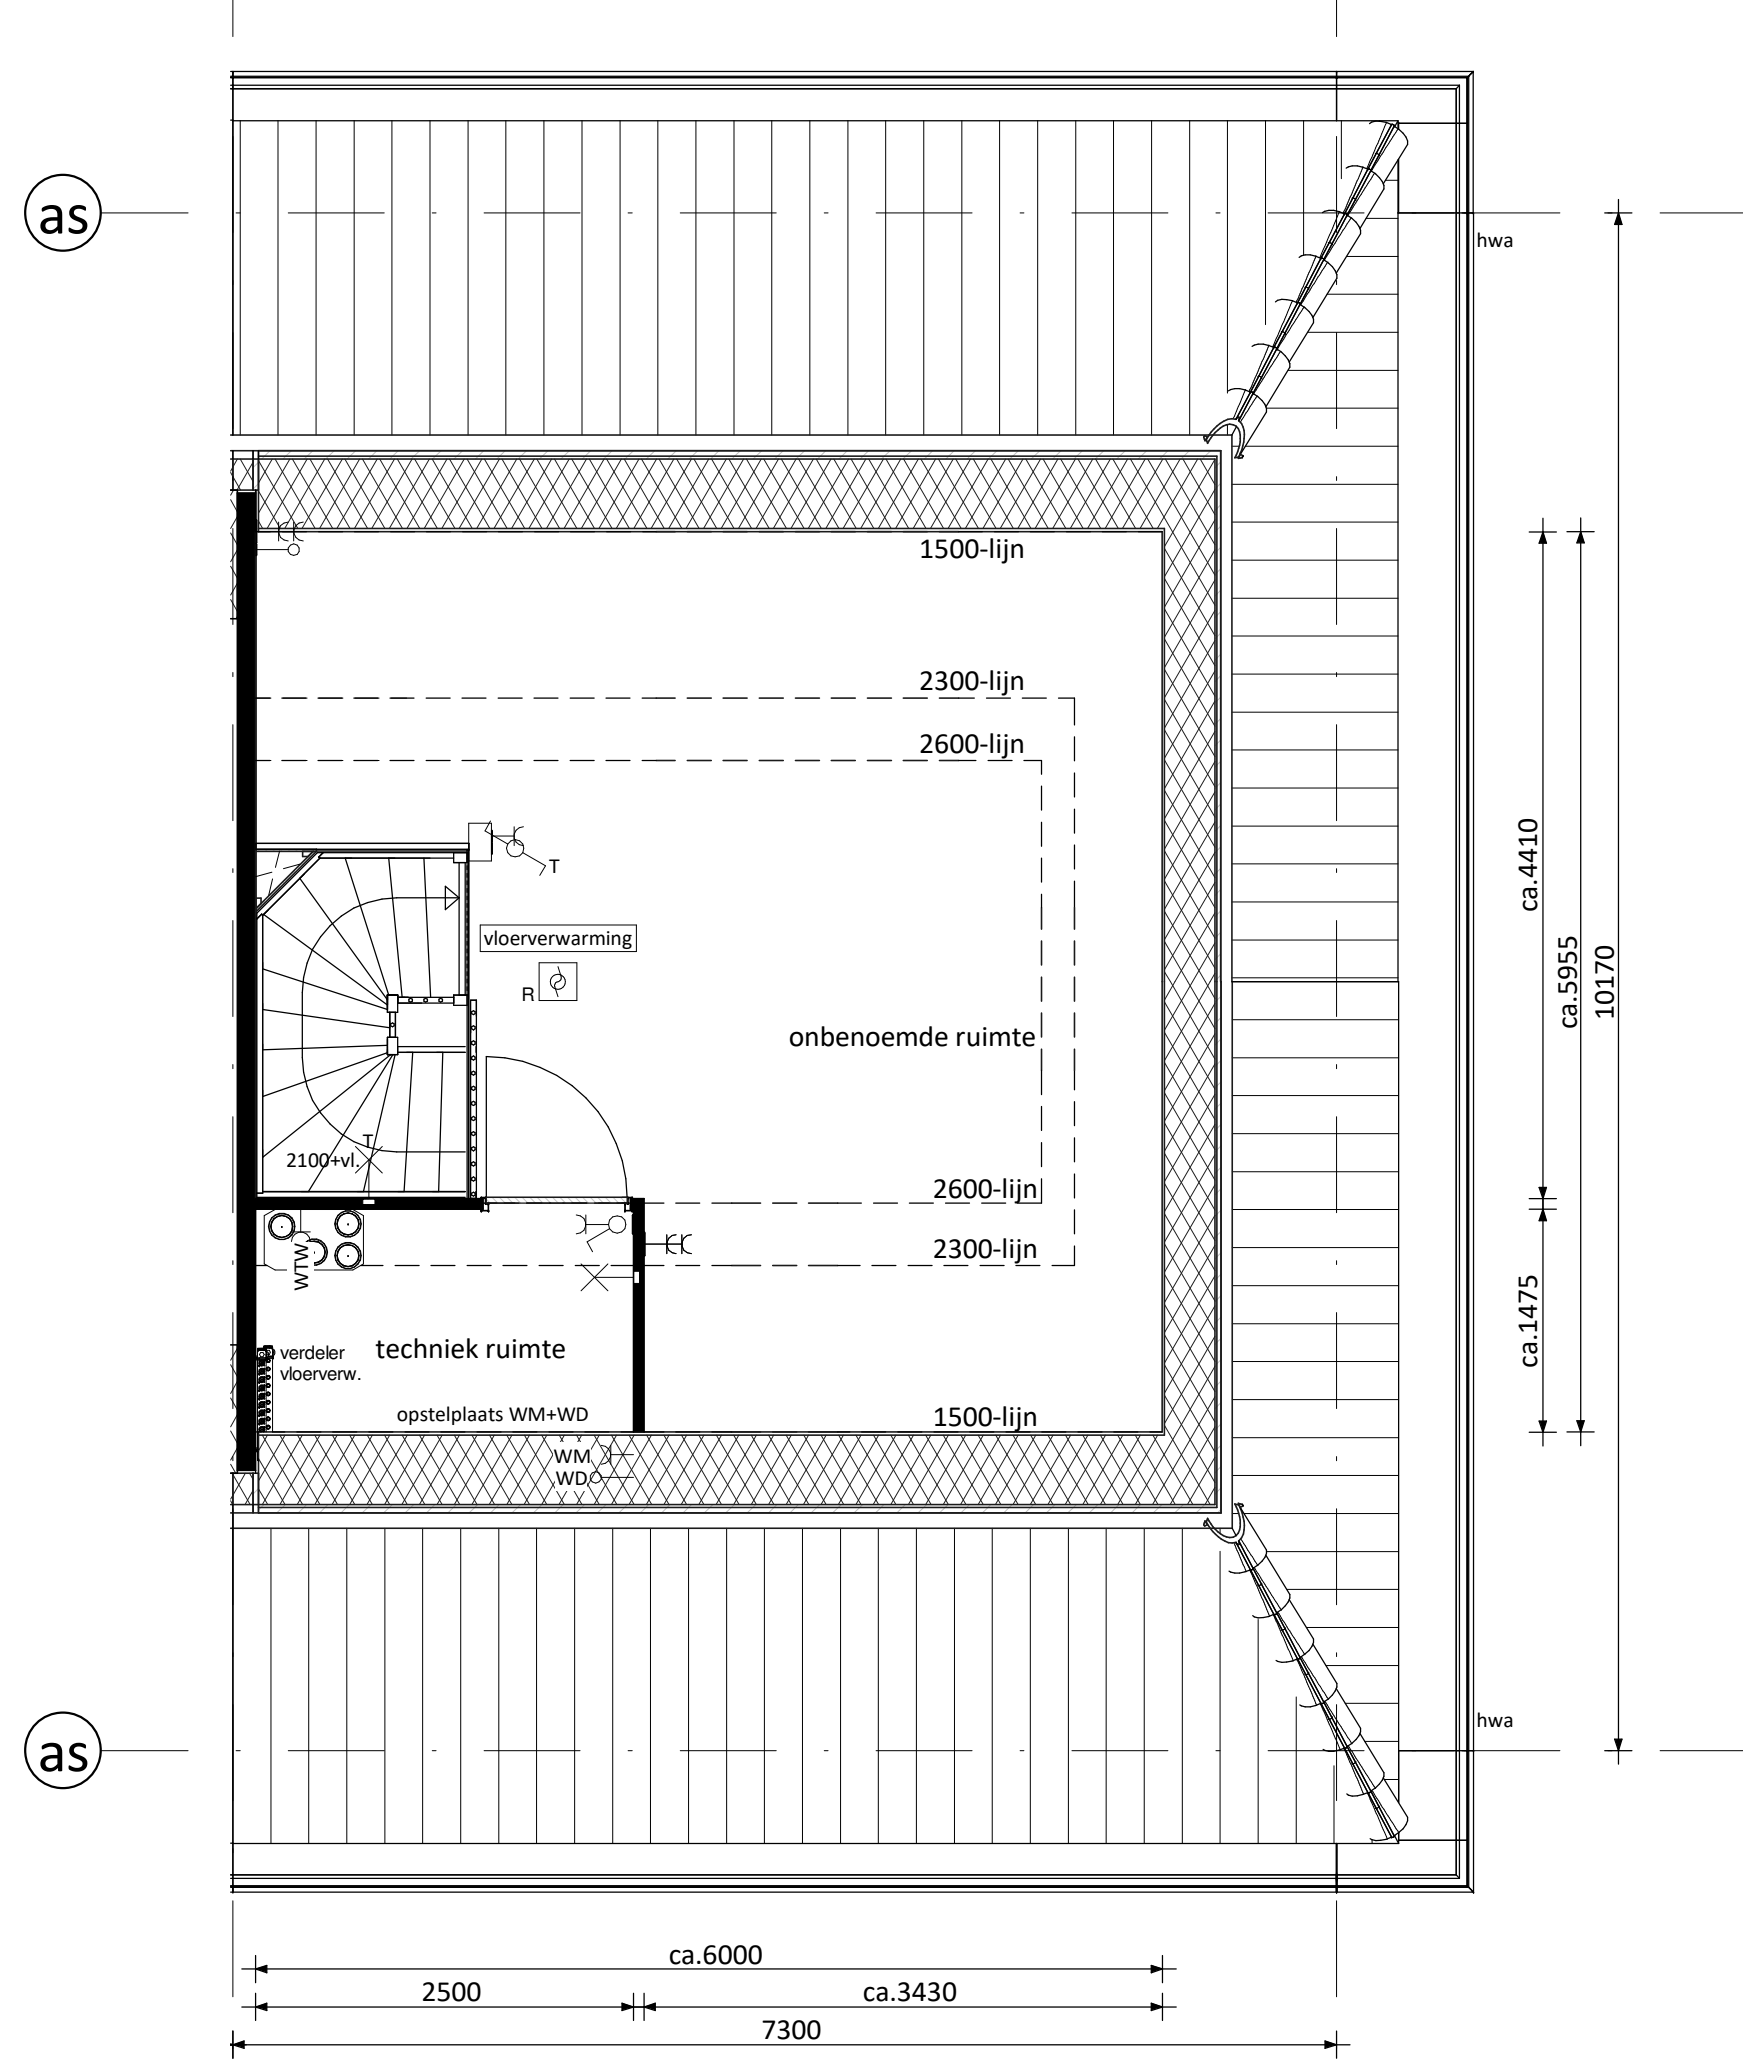

as Zolder




as Rechter zijgevel




as Voorgevel



as Achtergevel

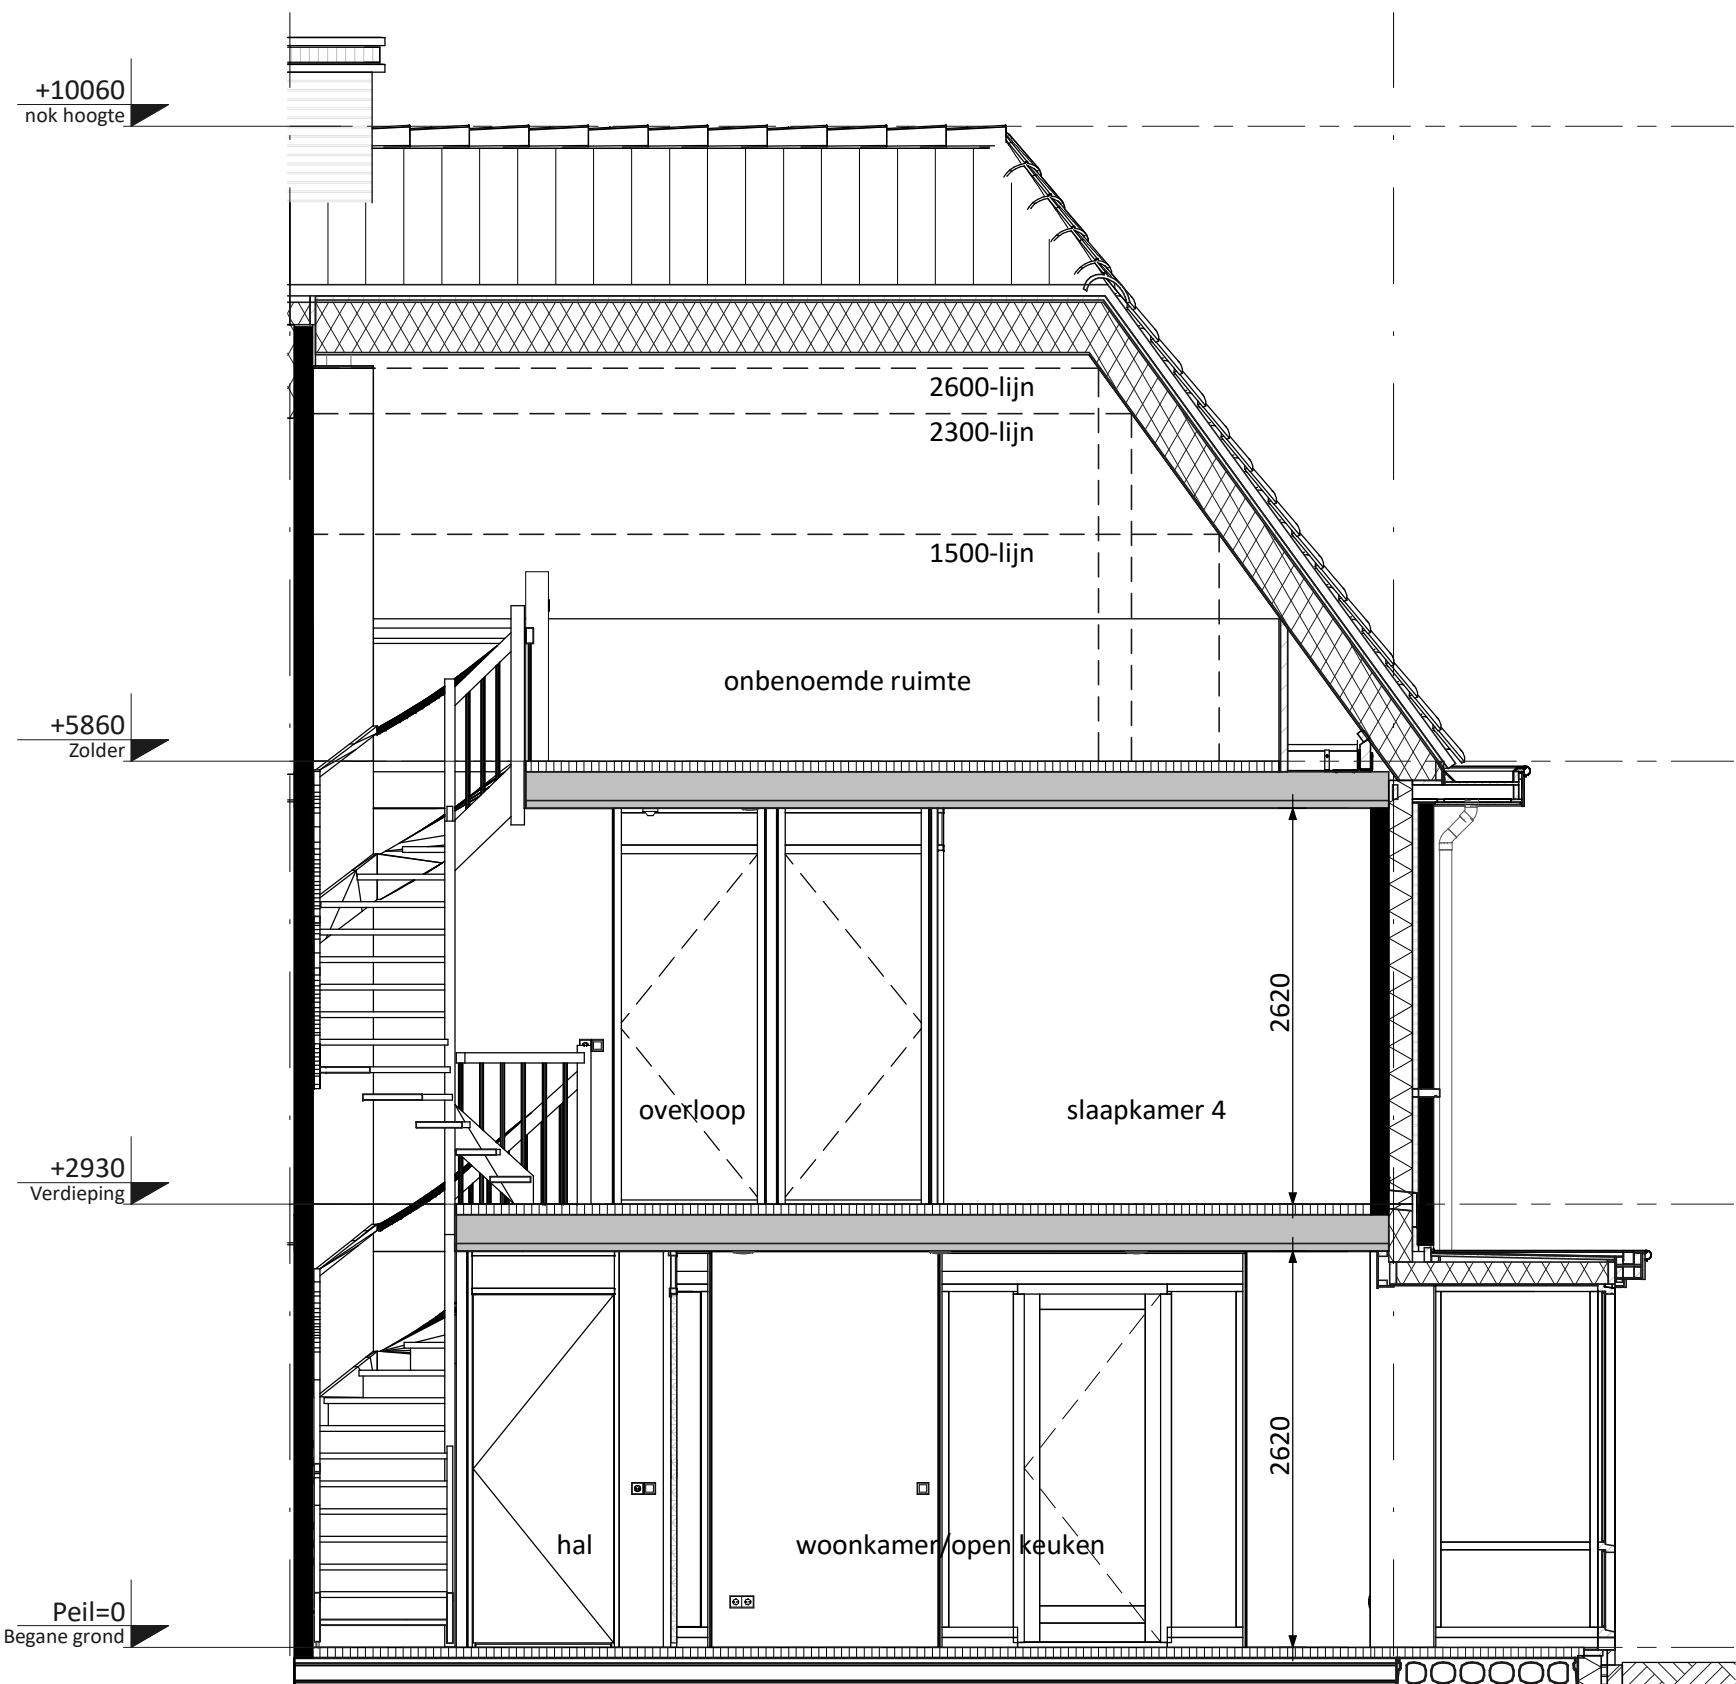

as Doorsnede A

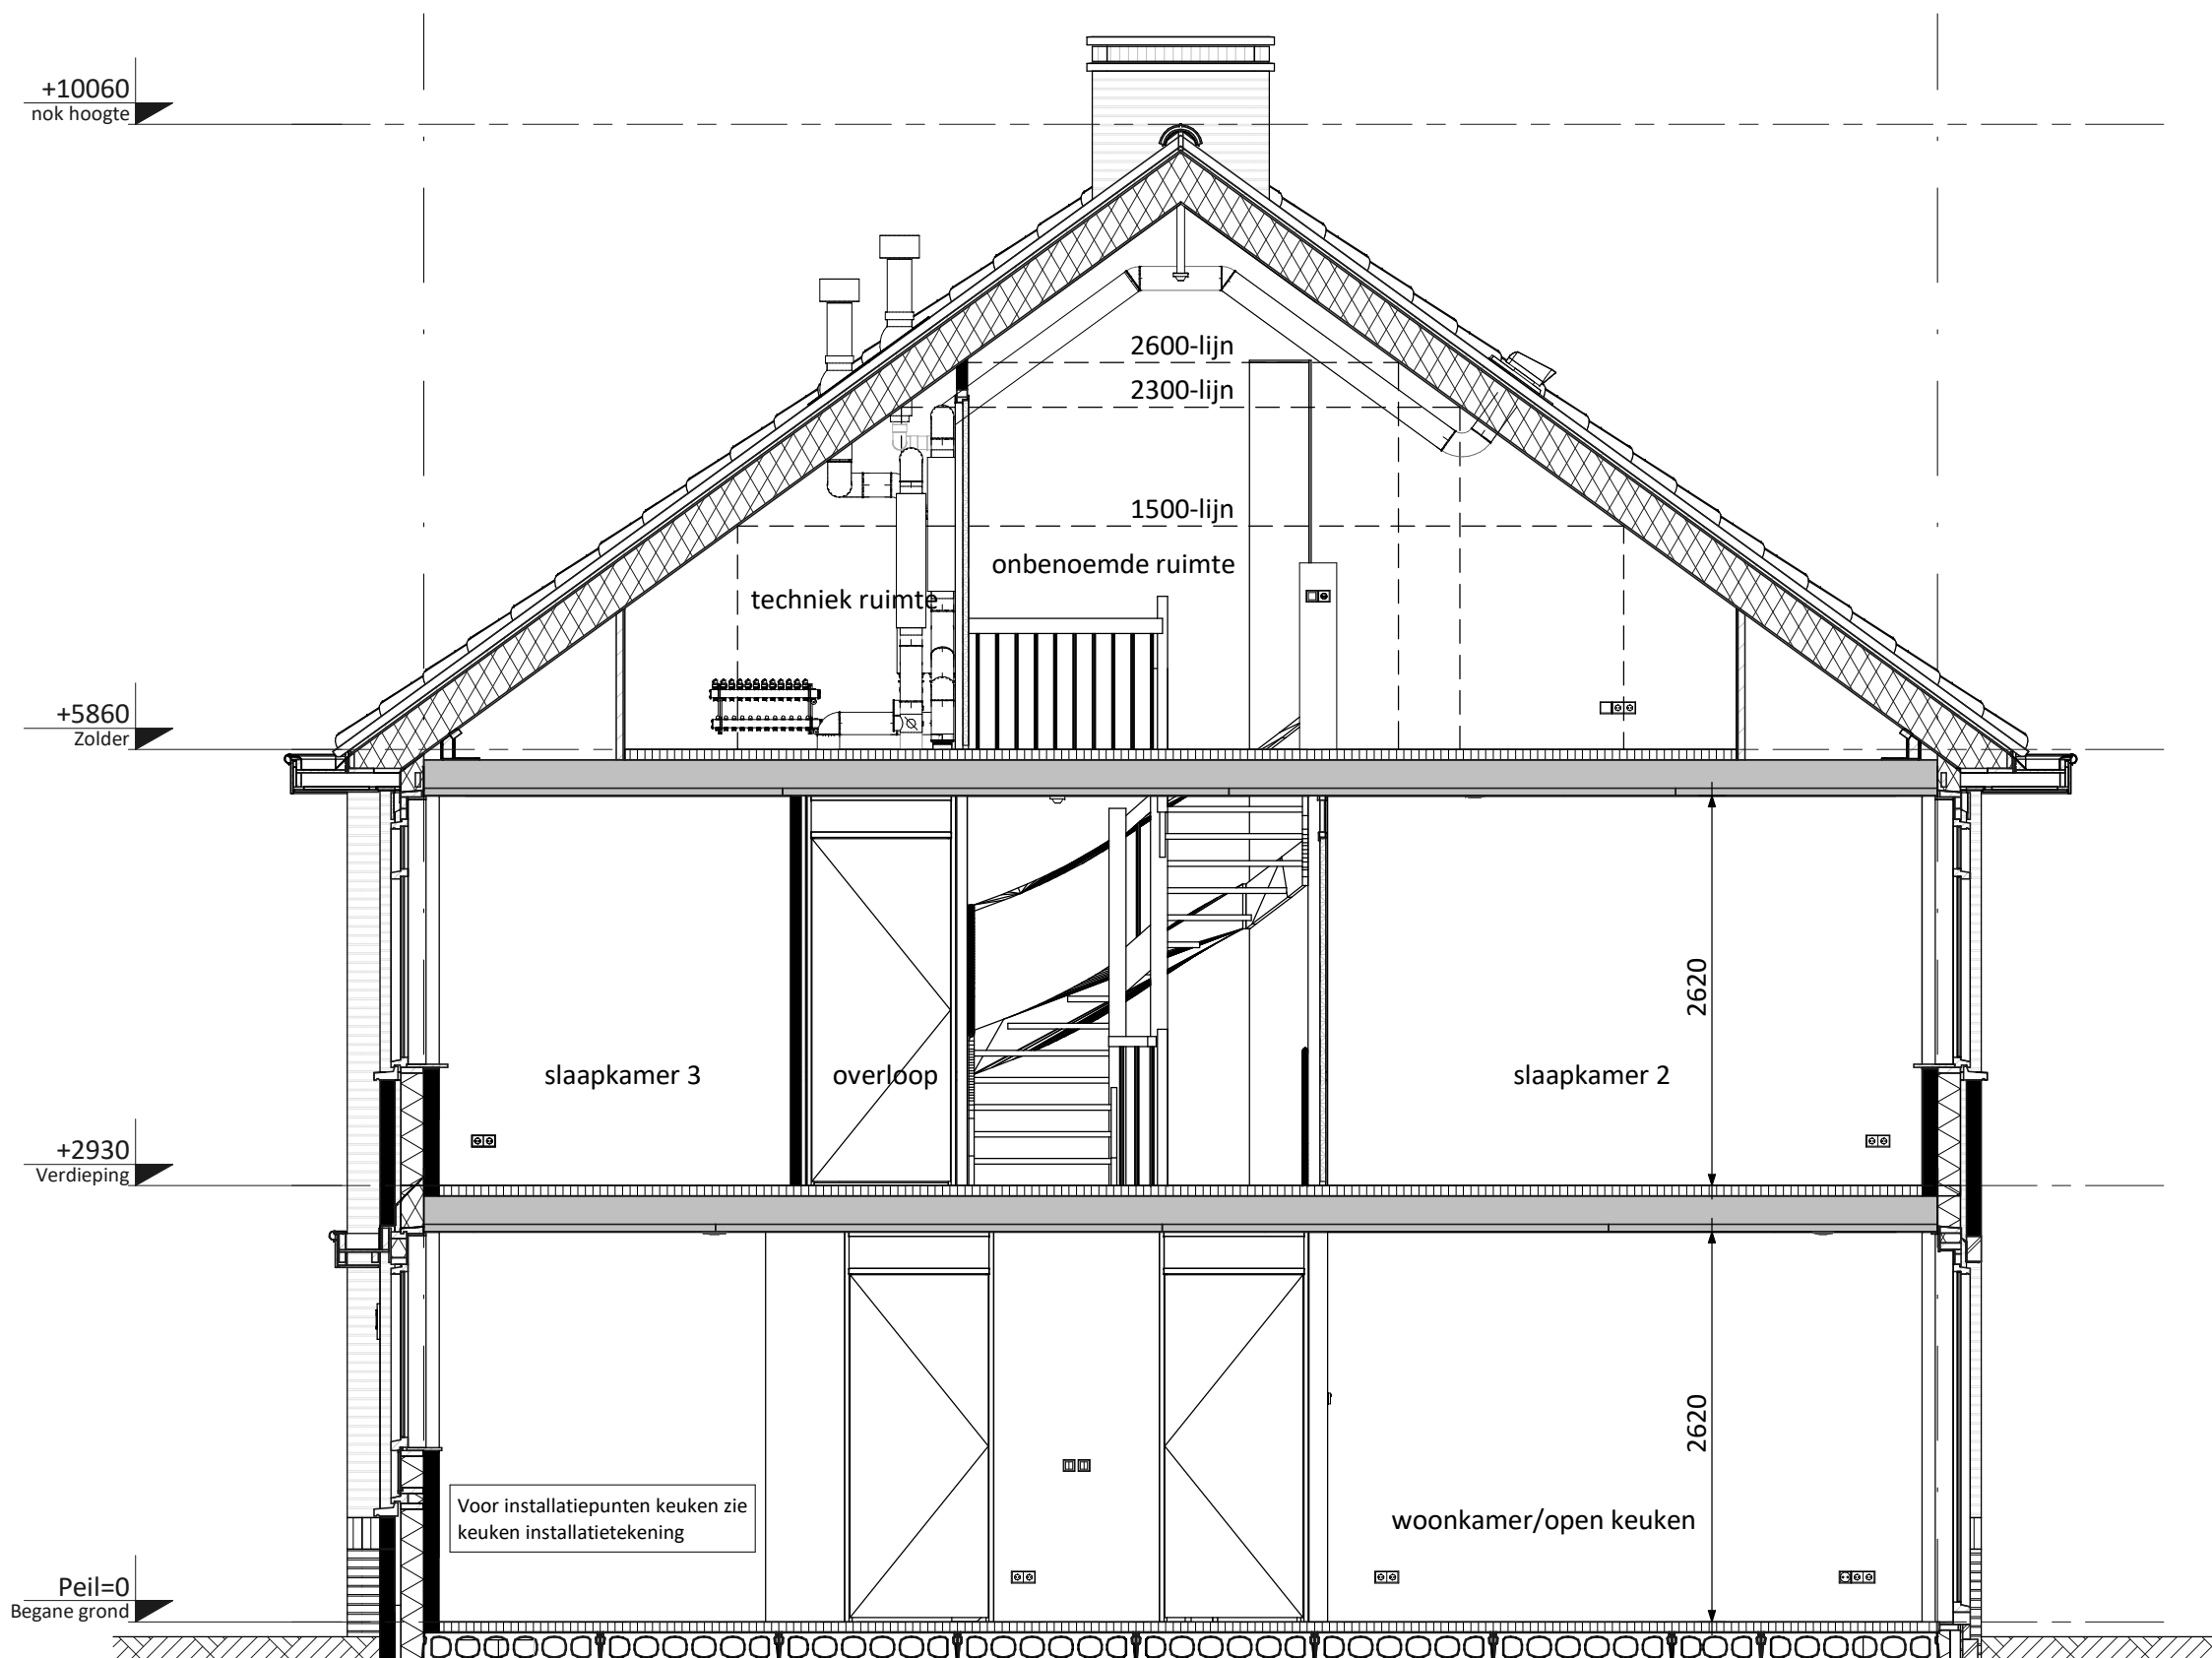

as Doorsnede B

Ventilatie dakraam n.t.b. positie

RENVOOI ELEKTRA

- Centraaldoos / wandlichtpunt
- Enkelpolige schakelaar (1050-v.l.)
- Serieschakelaar (1050-v.l.)
- Wisselschakelaar (1050-v.l.)
- Gecombineerde enkelvoudige wandcontactdoos geaard met enkelpolige schakelaar (1050-v.l.)
- Gecombineerde enkelvoudige wandcontactdoos geaard met wisselschakelaar (1050-v.l.)
- Enkele geaarde wandcontactdoos (300-v.l.)
- Dubbele geaarde wandcontactdoos (300-v.l.)
- Loze buisleiding (300-v.l.)
- Bedrade buisleiding (300-v.l.)
- Optische rookmelder
- Thermostaat (1500-v.l.)
- Schel
- Bedrukker
- Atzelpunt / Inblaaspunt
- Regeling ventilatie (1500-v.l.)
- Co2 melders (1500-v.l.)
- Groepenkast

- CAP Centraal Aardpunt
- CAI Centrale Antenne Installatie
- KT Kooktoesel
- KK Koelkast
- BOI Boiler
- WPU Warmte Pomp Unit
- CON Omvormer t.b.v. pv cellen
- MAGN Magneton
- WTW Mechanische Ventilatie (met warmterugwinning)
- R Rookmelder
- TEL Telecom aansluiting
- TH Thermostaat
- VW Vaatwasser
- WD Wasdroger
- WM Wasmachine
- Co2 Sensor t.b.v. ventilatie

KLEUREN EN MATERIALEN

Onderdeel	Materiaal	Kleur
dakpannen	keramische dakpan	antraciet
goten / overstek	hout	crème-wit
gootbekleding / dakbedekking lufel	EPDM	zwart
dakbedekking aangr. berging / erker / dakkapellen (optioneel) / aanbouw (optioneel)	bitumen	zwart
daktrijn	aluminium	crème-wit
gevelmetselwerk + rollaag boven kozijn	baksteen metselwerk, handvorm wf	rood
voegwerk gevelmetselwerk	cement	donkergrijs
plint gevelmetselwerk + rollaag	baksteen metselwerk, handvorm wf	bruin/paars
voegwerk plint + rollaag	cement	donkergrijs
kozijnen	hout	crème-wit
ramen	hout	crème-wit
panelen in kozijnen	colorbel	lichtgrijs
zijwangen dakkapel (optioneel)	hout	crème-wit
laten	staal	crème-wit
voordeuren	hout	sparringgroen
tuindeuren / bergingsdeuren	hout	crème-wit
bergingsdeuren	sectionaal	sparringgroen
deurdorpels	kunststeen	antraciet
raandorpels / speklagen	prefab beton	natuur
lufel voordeur	hout	crème-wit
hemelwaterafvoer	zink	natuur

RENVOOI ALGEMEEN

- entree woningen
- meterkast, voorzien van underlayment meterkastbord inclusief zijwangen
- tegelwerk
- maalveld
- binnendeur
- colorbel
- houten paneel

D					
C					
B					
A					
0	11-03-2020	Definitief		JK	CS
Rev.	Status	Definitief		Get.	Cont.
Opdrachtgever: Vorm 6D Wonen B.V. te Papendrecht					
Tussentijd: De Kreken fase 2.1 te Poeldijk Type tweekapper 7,3m (Haagse Stijl)					
Bouwnummer 35 (als getekend)					
Schaal: 1:50					
Formaat: 1470 x 841					
Project nr.: 190817					
F7300-HS-VK-B0101_0					