



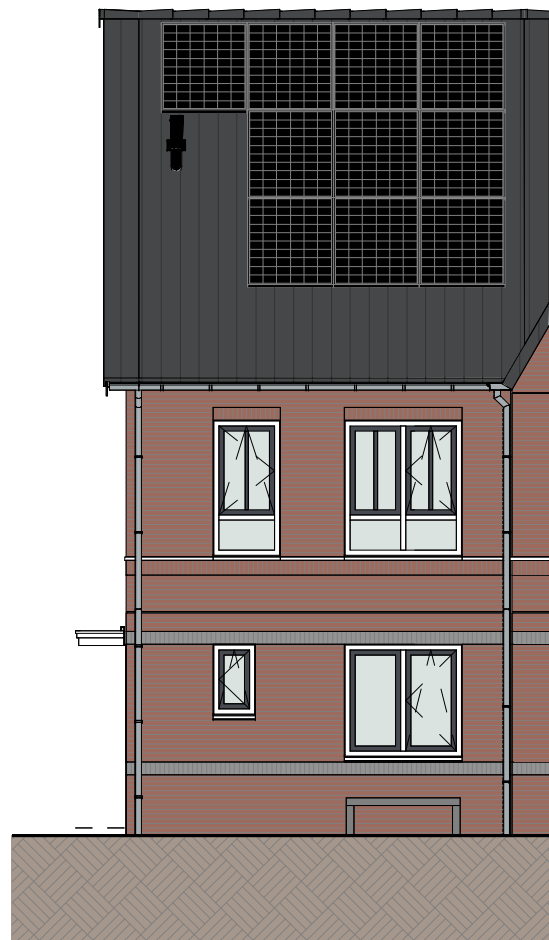


Vooraanzicht (1:100)



Linkerzij aanzicht (1:100)

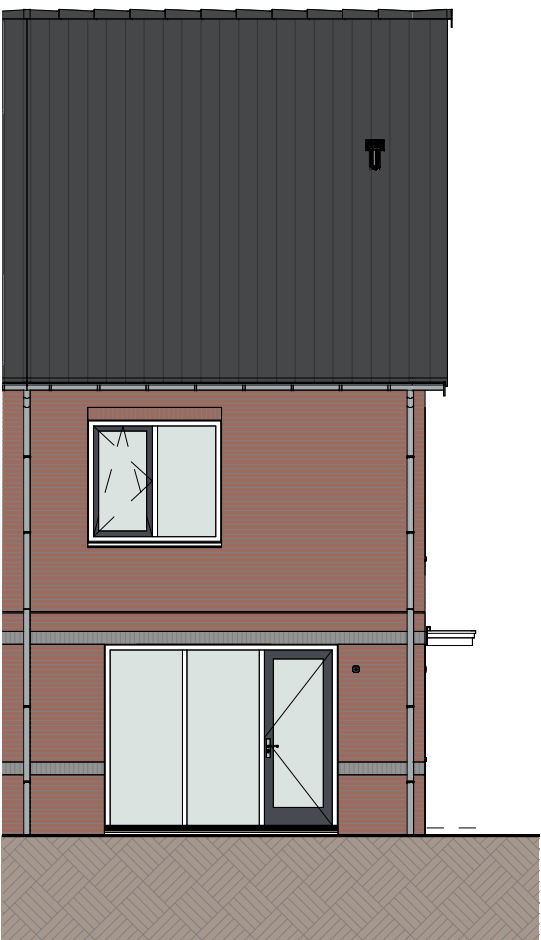


Achter aanzicht (1:100)

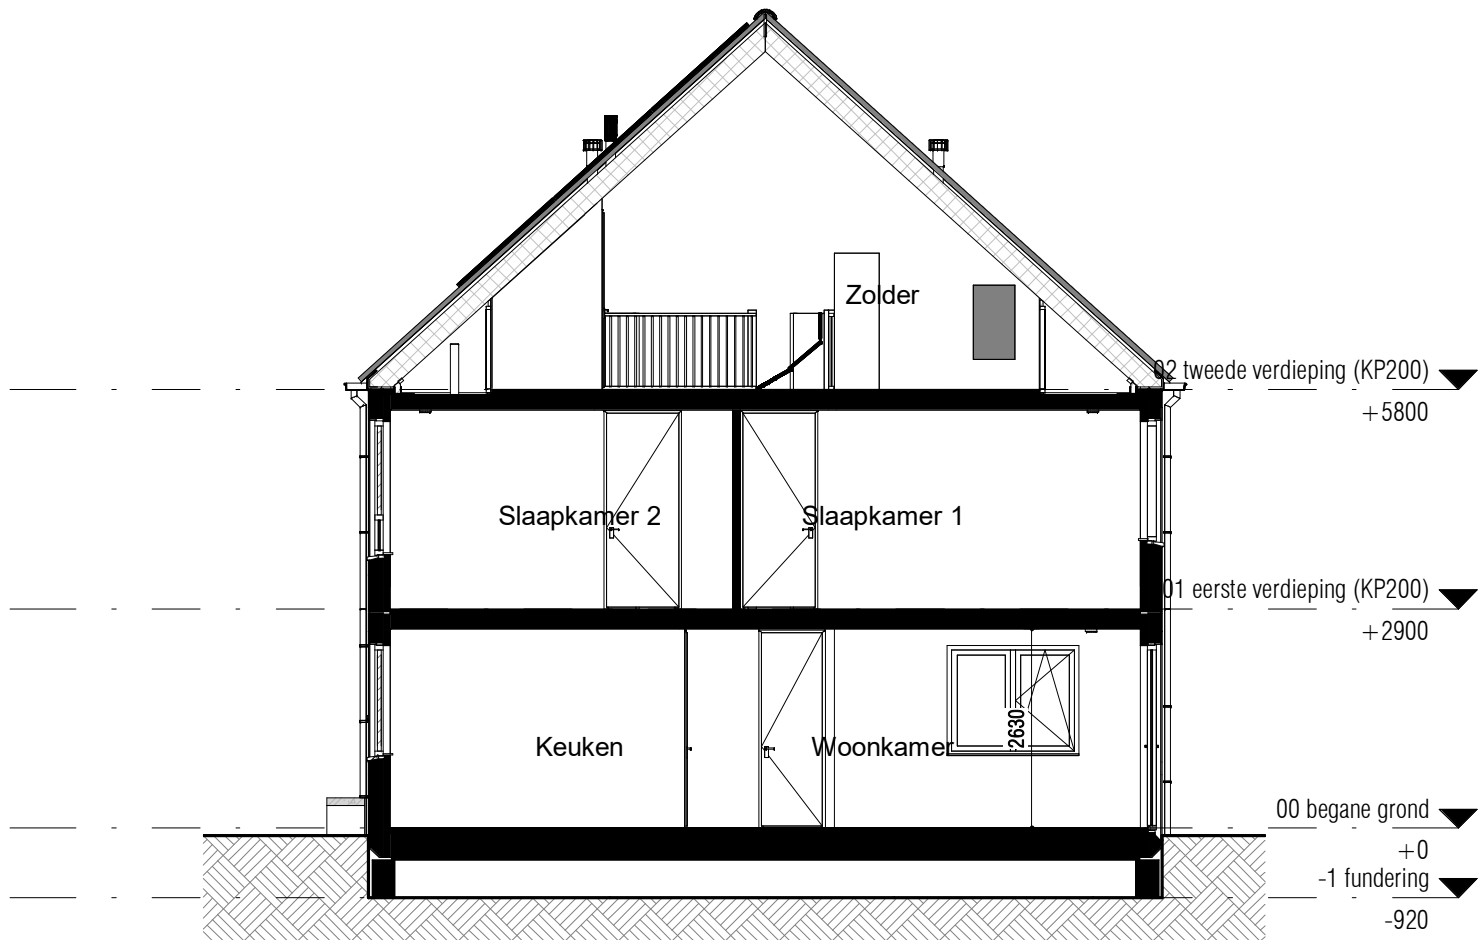

Doorsnede (1:100)

RENVOOI:

ALGEMEEN:

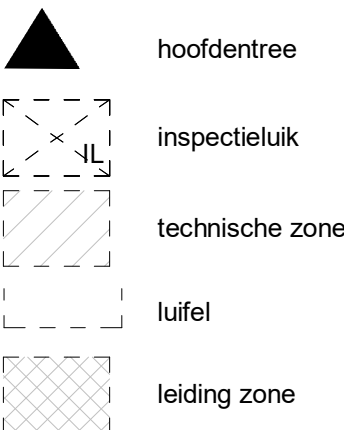

Afkortingen installaties

bl	boiler
cal	kabel aansluiting
co2	co2 sensor
er	elektrische radiator
mv	mechanische ventilatie
th	thermostaat
vd	verdelers
wd	wasdroger
wm	wasmachine
LL	loze leiding
ca	centraal aardpunt
IL	inspectieluik
gd	geluidswerende deur

Hoogtes (in geval van toepassing)

Omschrijving


wandcontactdozen verblijfsruimten	300 +
Loze of bedrade leiding(en) data verblijfsruimten	300 +
Schakelmateriaal	1050 +
Kamerthermostaat / co2	1500 +
Wandlichtpunten	2100 +

Installatie(s)


	water aansluiting (w = warm / k = koud)
	hemelwaterafvoer (positie indicatief)
	CV-verdeler (is positie, uitvoering vlg TO)
	CV-verdeler+omkasting (is positie, uitvoering vlg TO)
	ventilatie-box
	ventilatie-inblaaspunt
	ventilatie-afzuigpunt
	elektrische radiator
	vloerverwarming
	opstelplaats WM / WD

Elektra & verlichting, positie indicatief


	enkelpolige schakelaar
	serieschakelaar
	wisselschakelaar
	enkelvoudige wandcontactdoos
	dubbelvoudige wandcontactdoos
	wasmachine aansluiting, enkelvoudige wandcontactdoos
	koudwater en rioolaansluiting
	bedrade aansluiting tbv. wandcontactdoos wasdroger
	enkelvoudige wandcontactdoos tbv. vloerverwarmingsverdeler
	bedrade aansluiting tbv. kamerthermostaat
	CO2 sensor
	loze leiding tbv. DATA / NTB
	schel, hoogte: 2300+vl
	beldrukker, hoogte: 1200+vl
	rookmelder tegen plafond
	rookmelder tegen wand
	plafond lichtpunt / centraaldoos inbouw
	wand lichtpunt, hoogte: 2100+vl
	bedrade aansluiting tbv. buitenvoeler

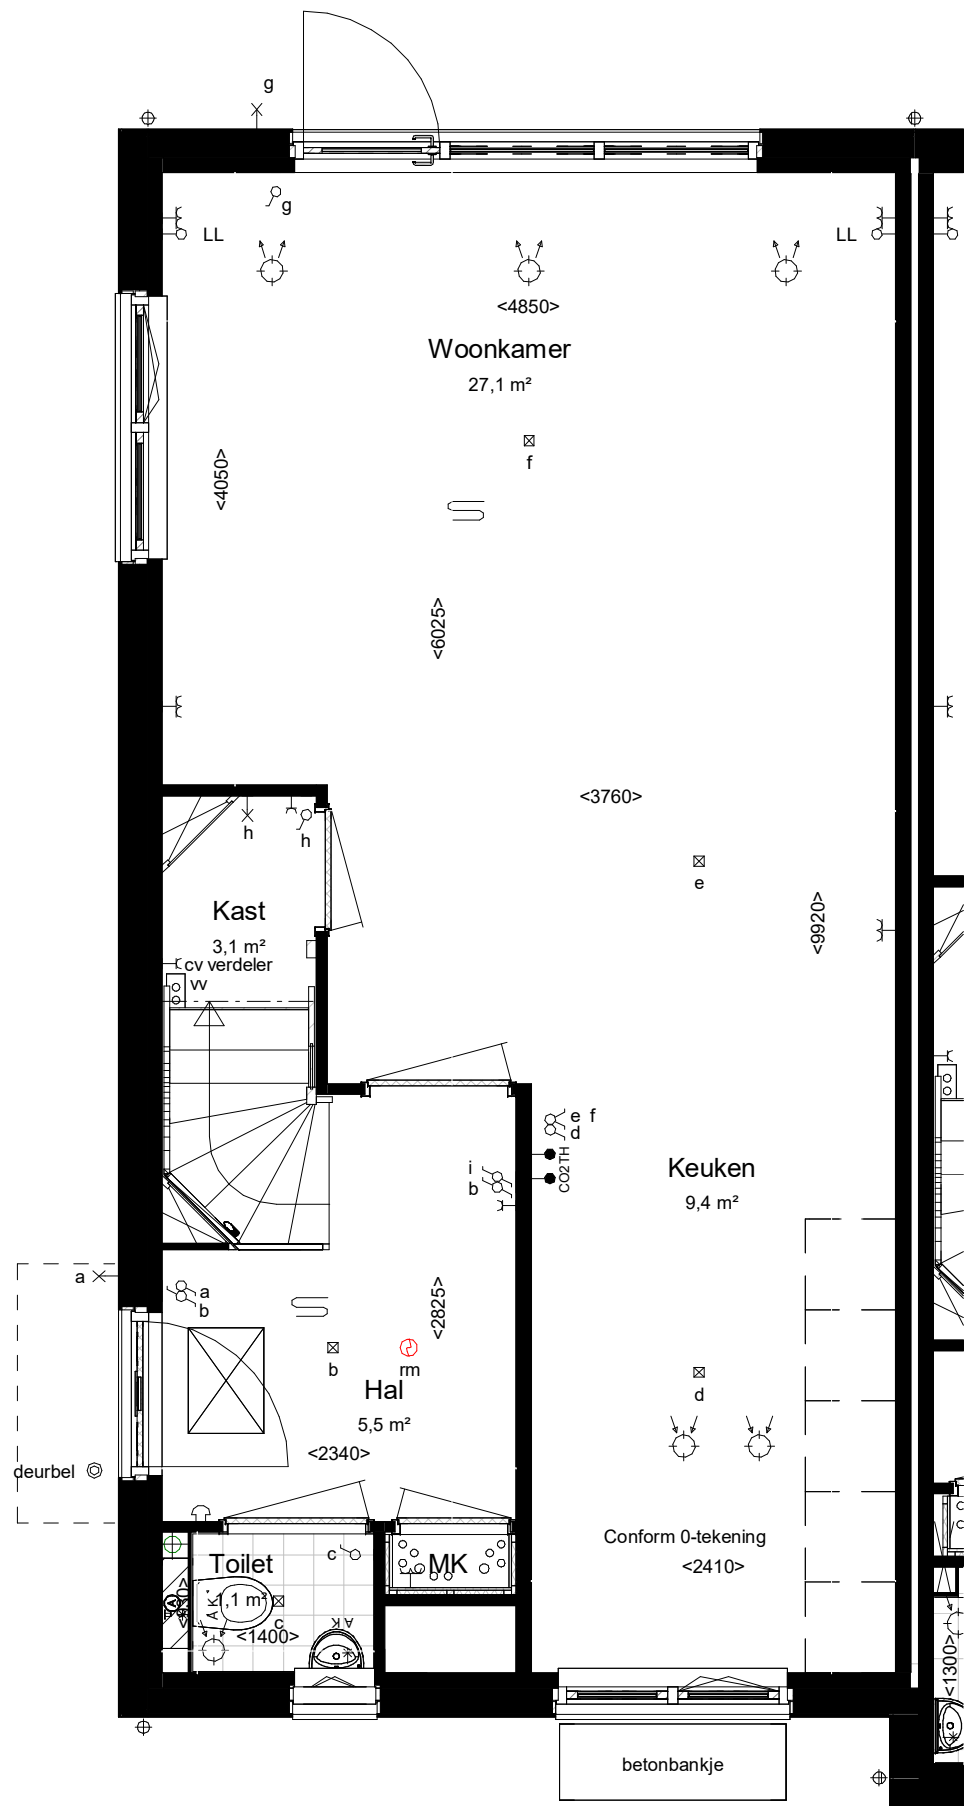

Begane grond Peil=0

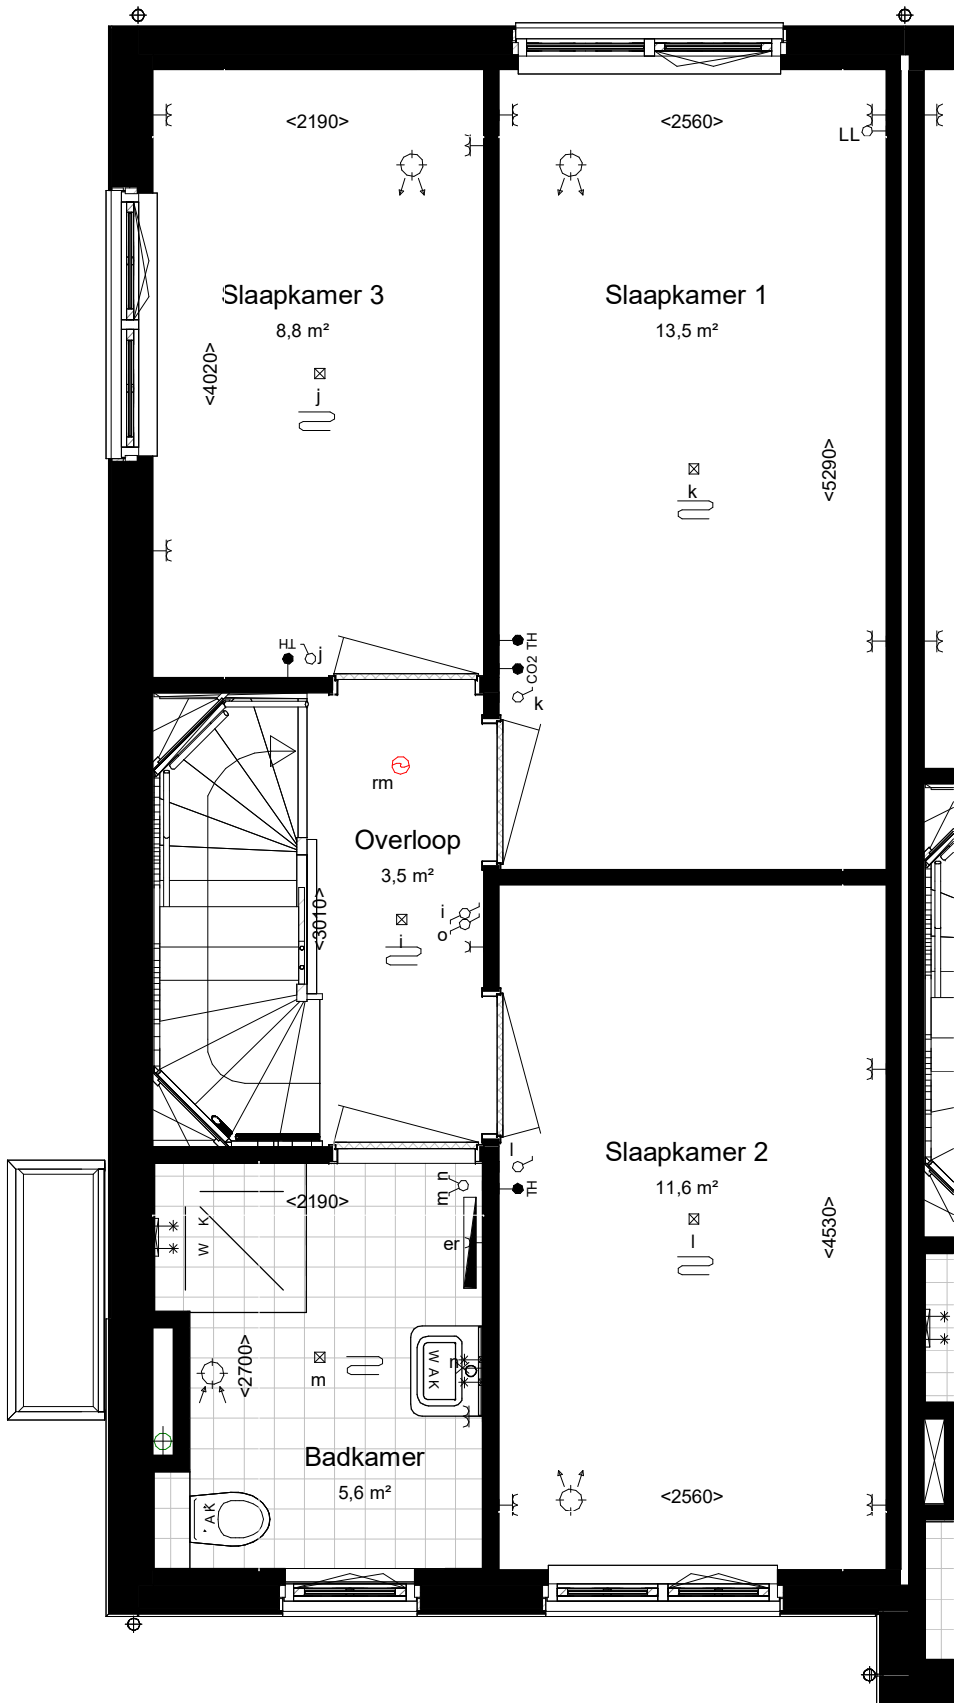


Eerste verdieping 2900+P

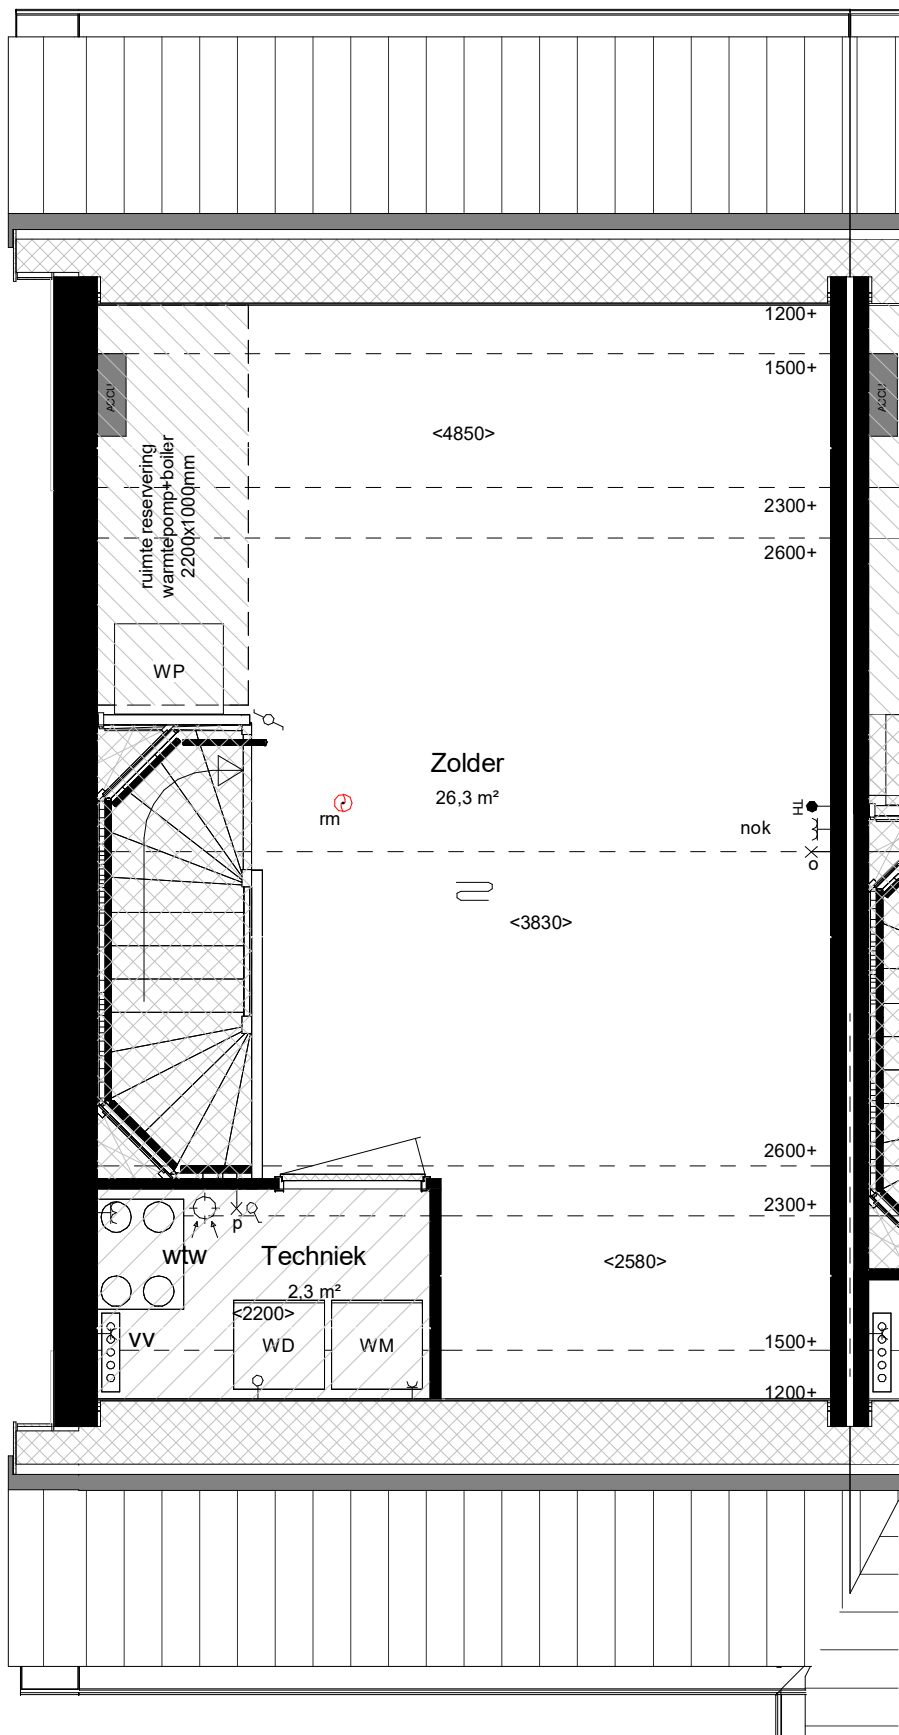


Tweede verdieping 5800+P

maatvoering op hoogte 1200+

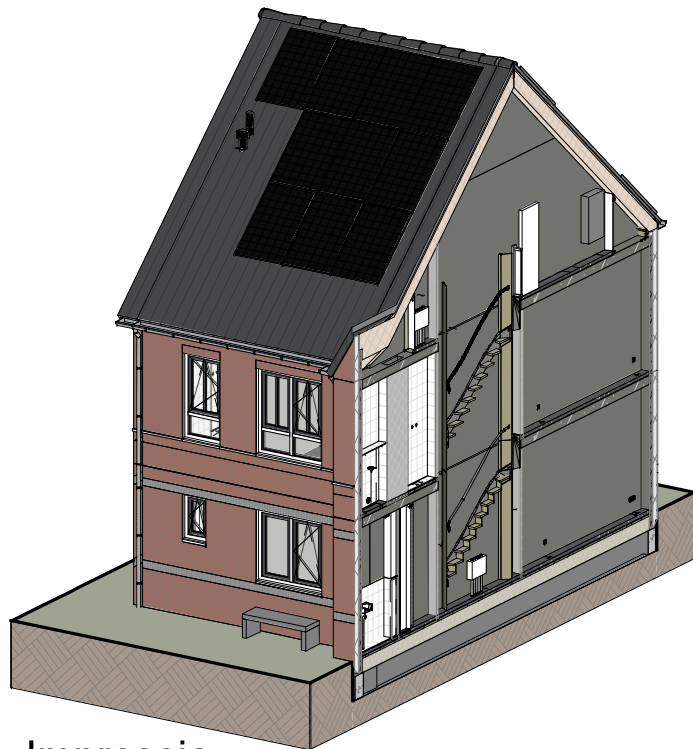

Impressie

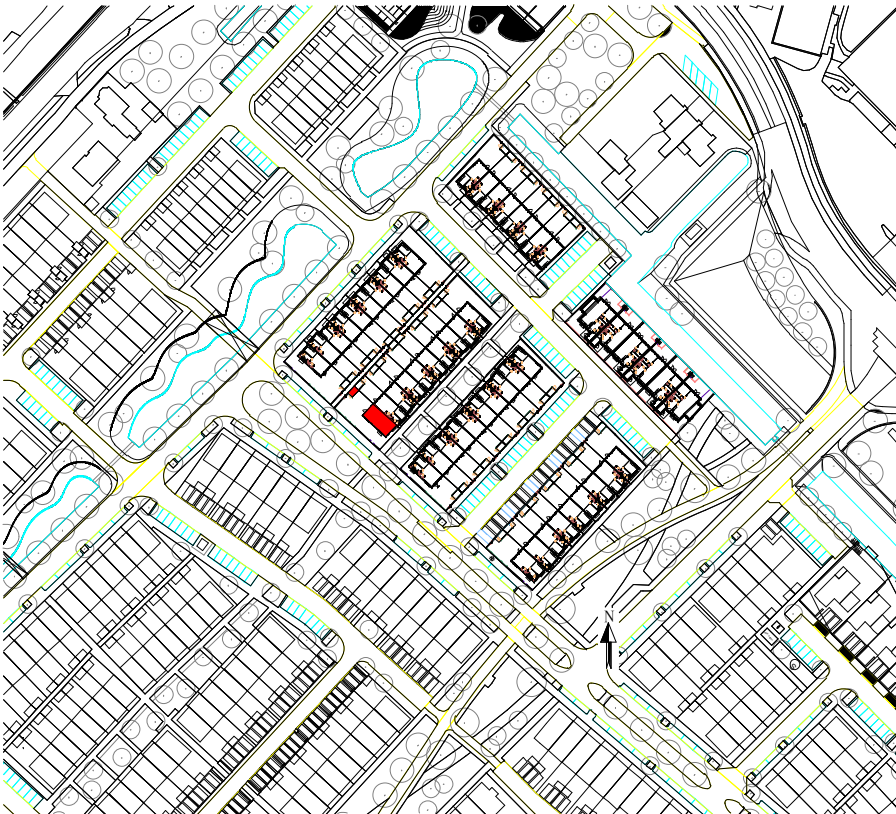

Bouwnummer: 701
Woningtype: 1.5 sp

Kleuren en materialen conform technische omschrijving. Kleurschema gevel- en dakafwerking conform overzichtstekeningen (alle getoonde kleuren zijn indicatief, hier kunnen geen rechten aan ontleend worden). Afmetingen voor- en achtertuin conform situatietekening. Poolse berging conform situatietekening. Erfafscheiding conform technische omschrijving en lokale conform technische omschrijving. Aansluiting op aansluitende bouwnummers kan afwijken, zie hiervoor de overzichtstekeningen. HWA's conform geveloverzichtstekeningen van het betreffende blok. Maatvoering zijn circa maten en gemeten op de ruwe afwerking.

PROJECT: De Blauwe Kreeken, fase 7, Poedijk	TEK. NR: VT-701	FORMAAT: A1	SCHAAL: 1:50/1:100	WUJZ:	DATUM:
ONDERDEEL: Verkooptekening BNR 701			DATUM: 18-10-2024		
Ontwikkeling:		Realisatie:			


VAN MIERLO

bpd

VAN MIERLO

WUBSEN.CHAN


Woningtype: 1.5 sp
Beukmaat: 5100

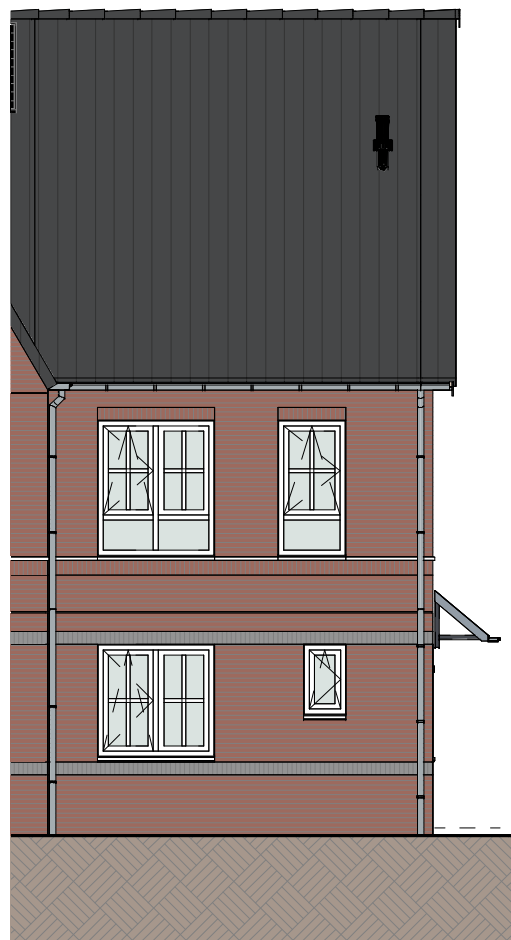


Vooraanzicht (1:100)



Rechterzij aanzicht (1:100)

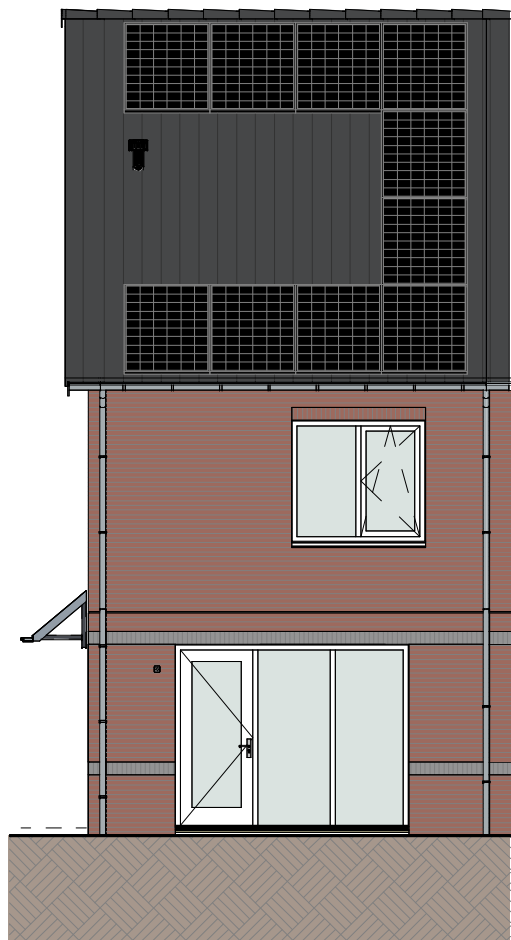


Achteraanzicht (1:100)

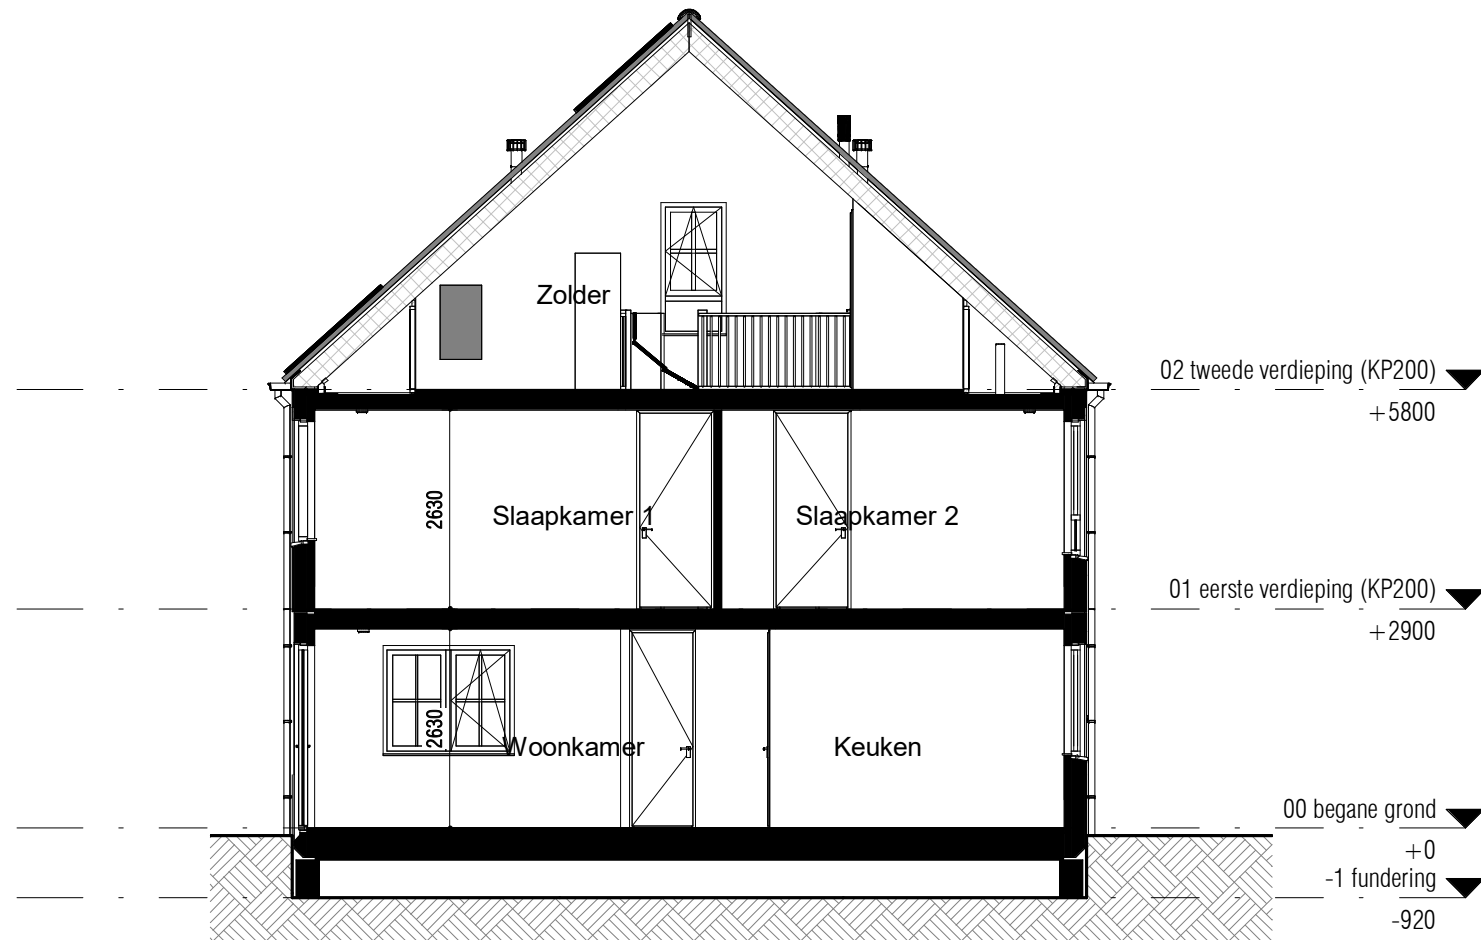

Doorsnede (1:100)

RENVOOI:

ALGEMEEN:

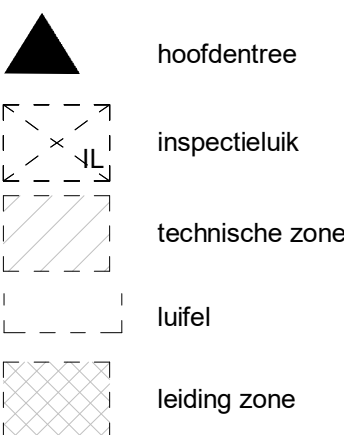


Afkortingen installaties

bl	boiler
cal	kabel aansluiting
co2	co2 sensor
er	elektrische radiator
mv	mechanische ventilatie
th	thermostaat
vd	verdelers
vv	wasdroger
wm	wasmachine
LL	loze leiding
ca	centraal aardpunt
IL	inspectieluik
gd	geluidswerende deur

Hoogtes (in geval van toepassing)


Omschrijving	Hoogte (circa)
wandcontactdozen verblijfsruimten	300 +
Loze of bedrade leiding(en) data verblijfsruimten	300 +
Schakelmateriaal	1050 +
Kamerthermostaat / co2	1500 +
Wandlichtpunten	2100 +

Installatie(s)

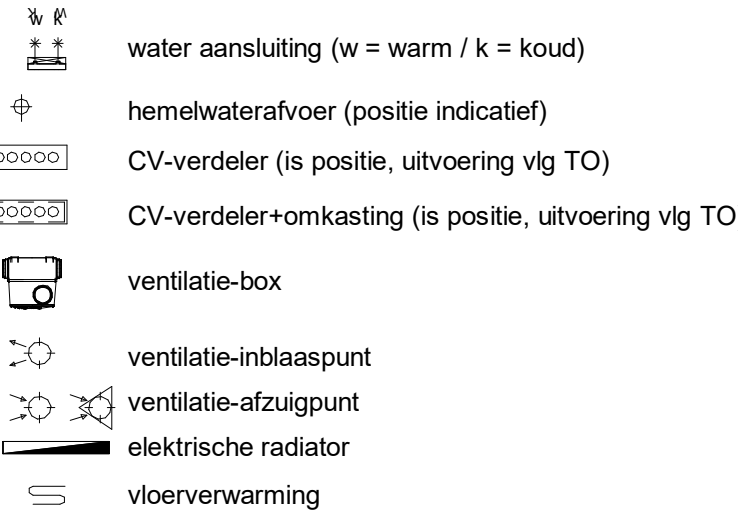


WM/WD opstelplaats WM / WD


Elektra & verlichting, positie indicatief

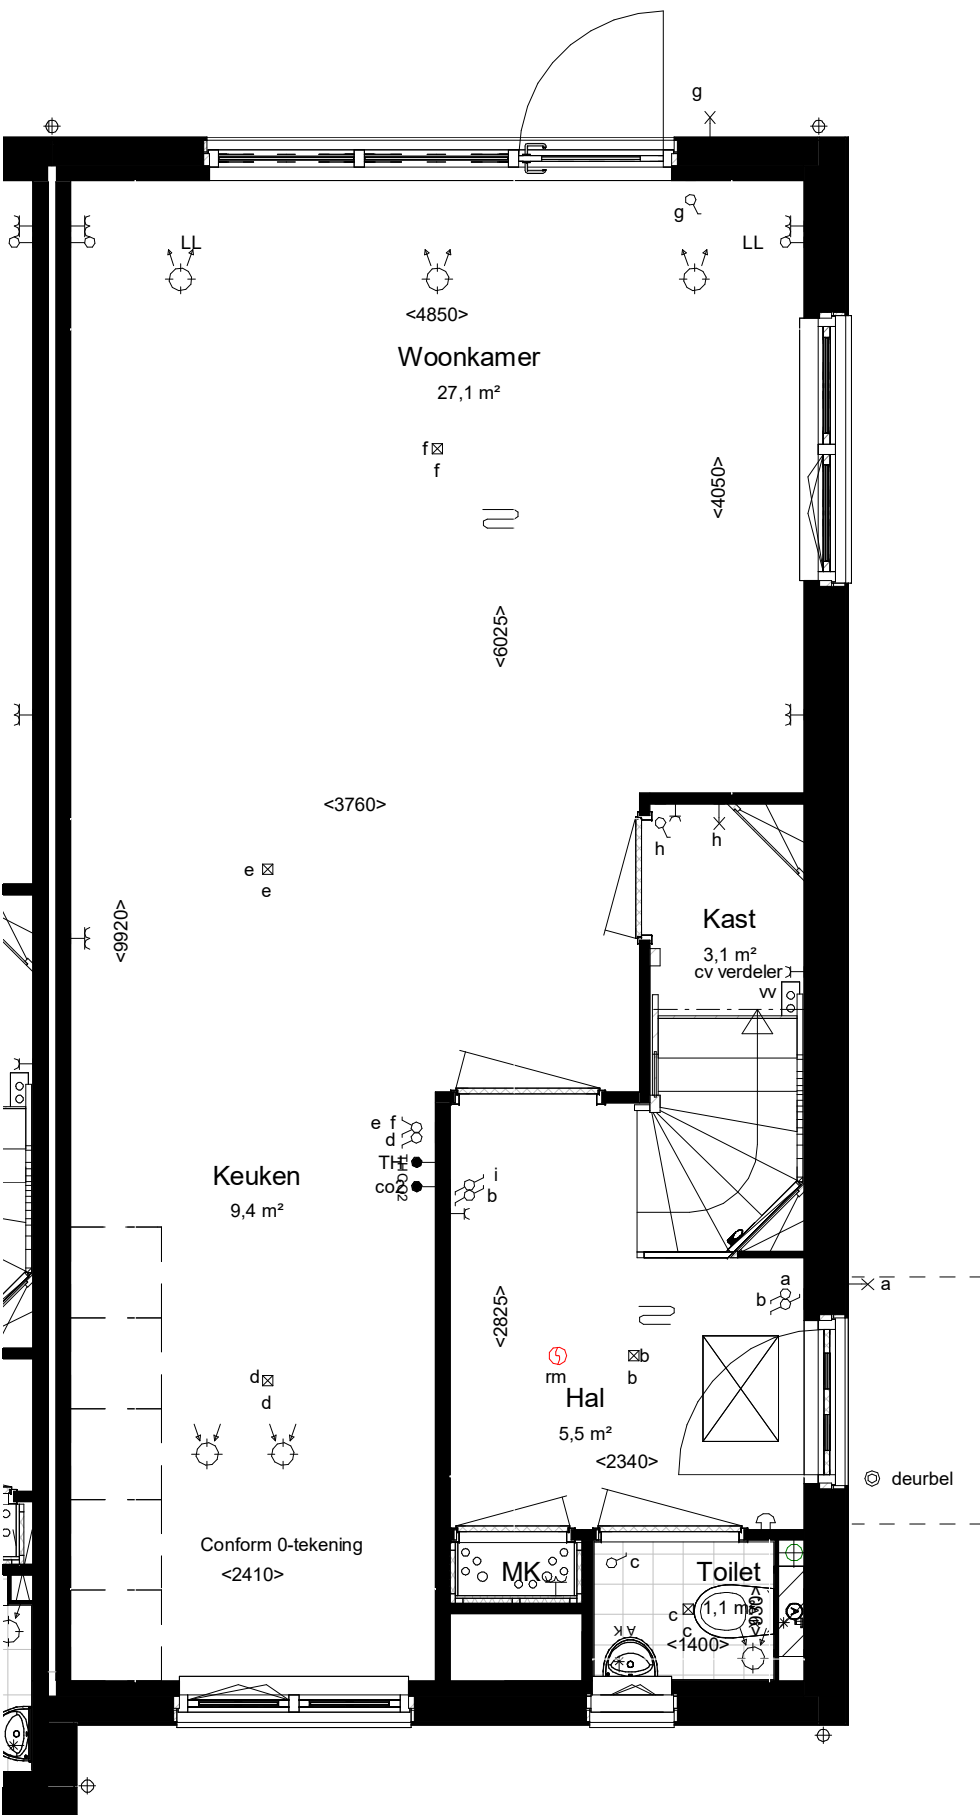

Begane grond Peil=0

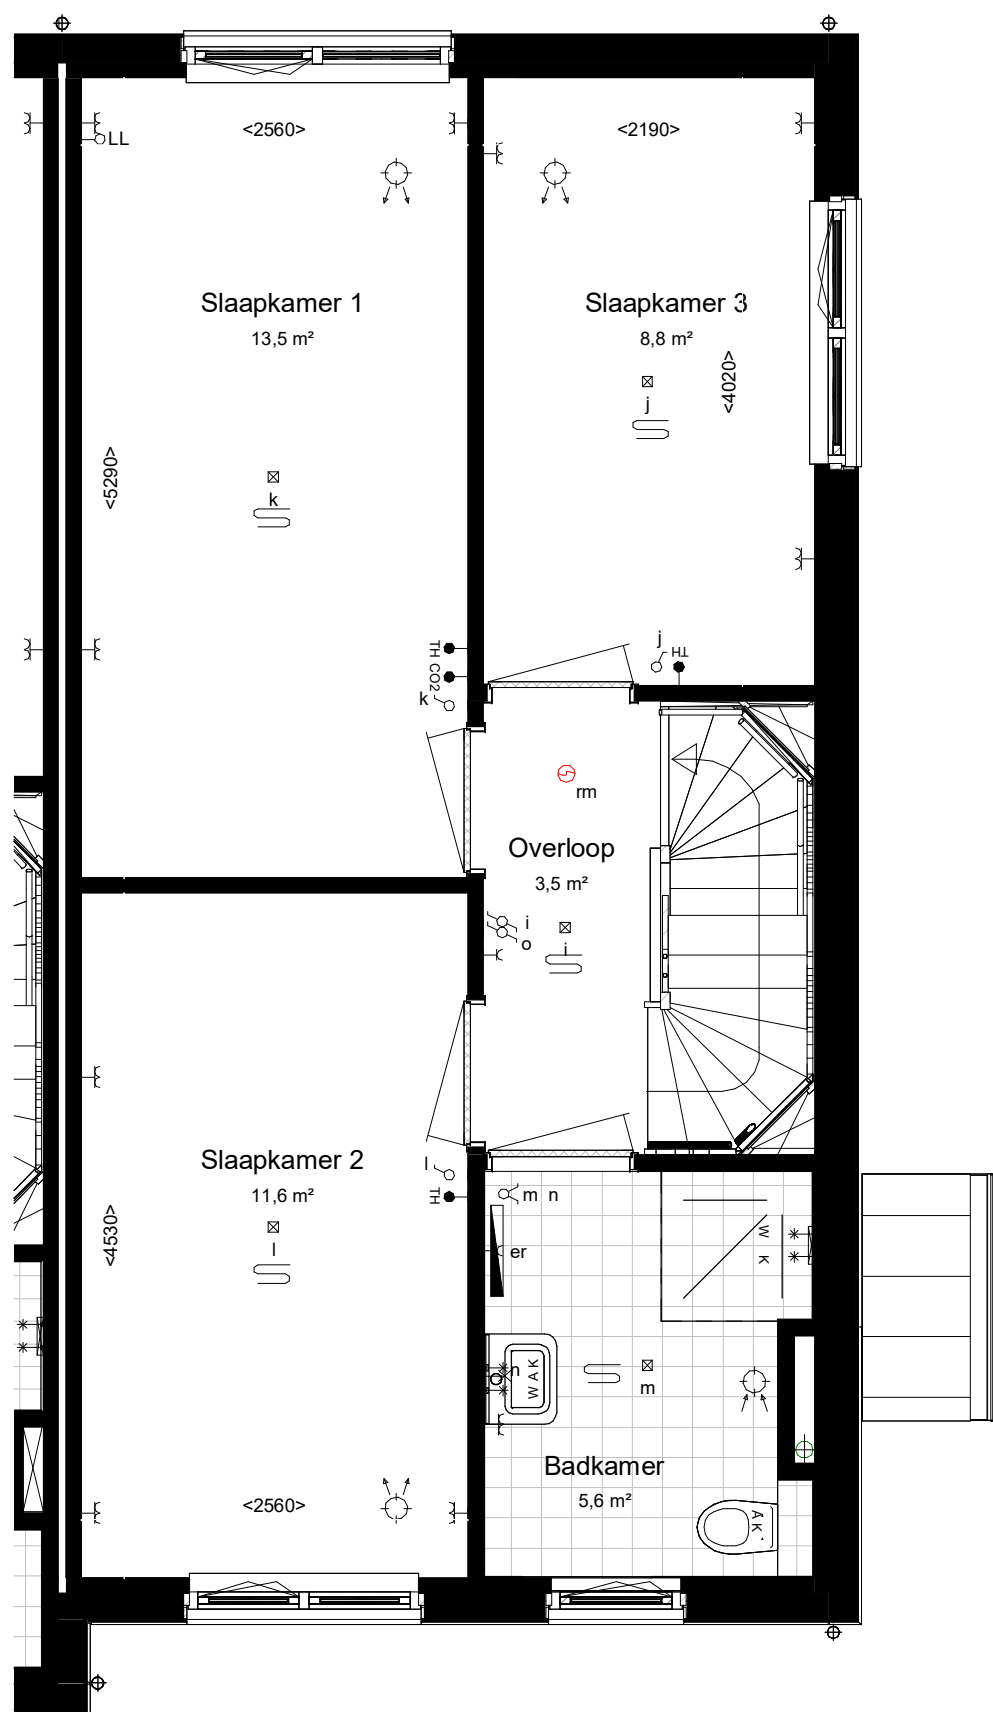


Eerste verdieping 2900+P

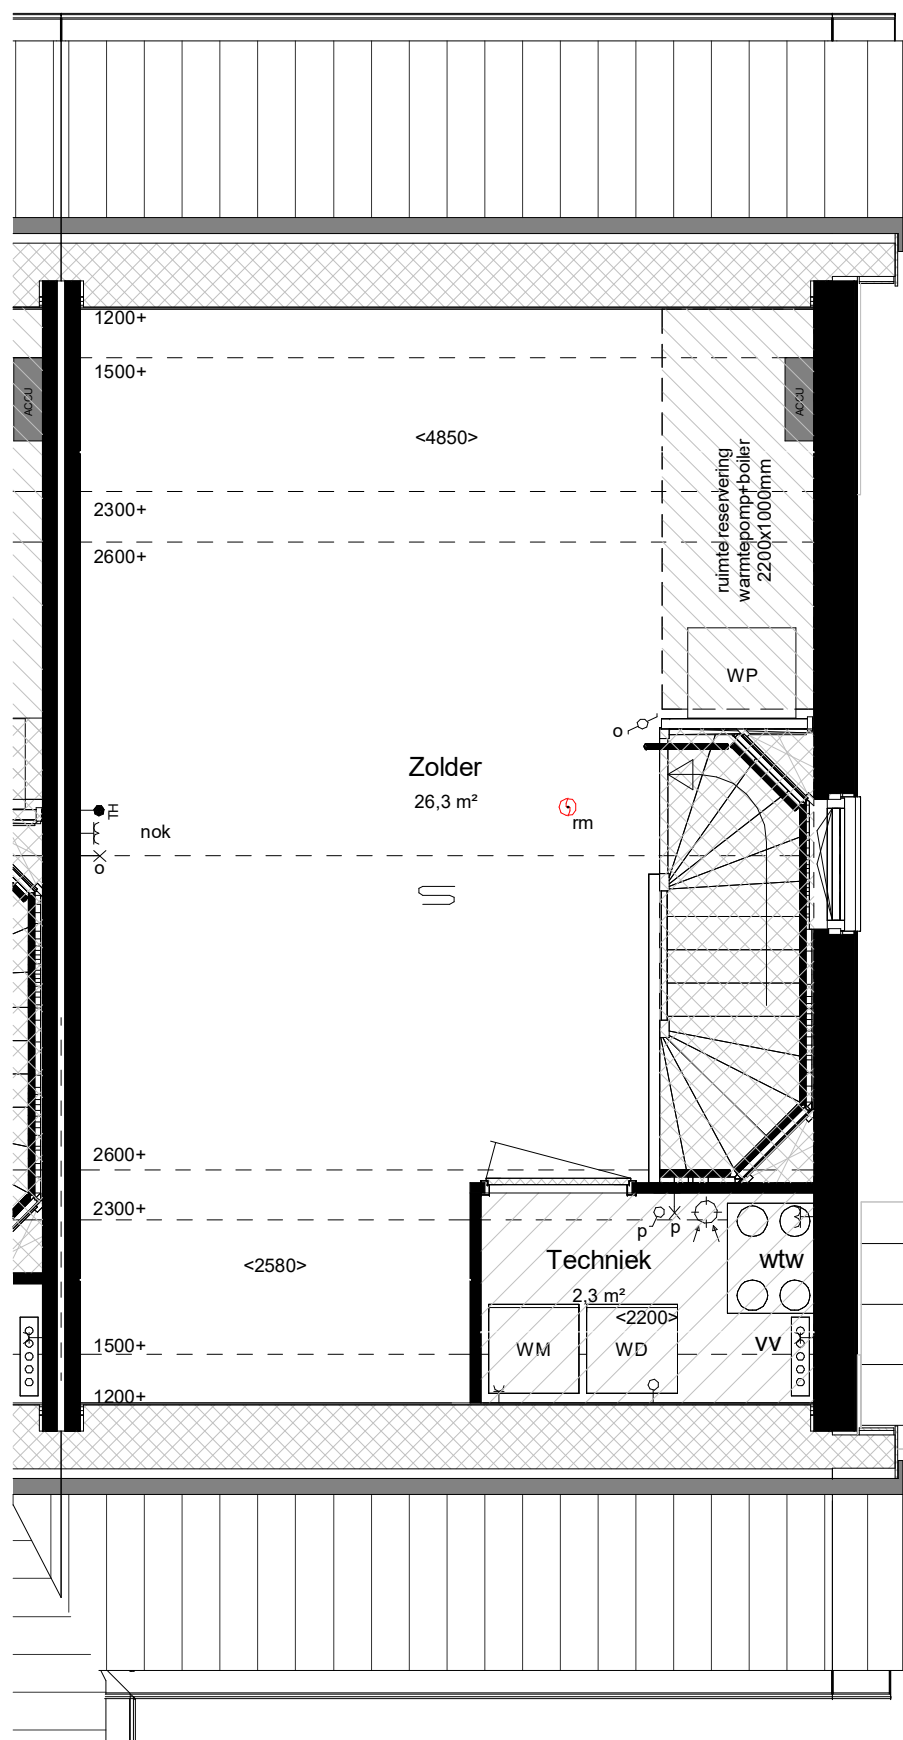

Tweede verdieping 5800+P

maatvoering op hoogte 1200+

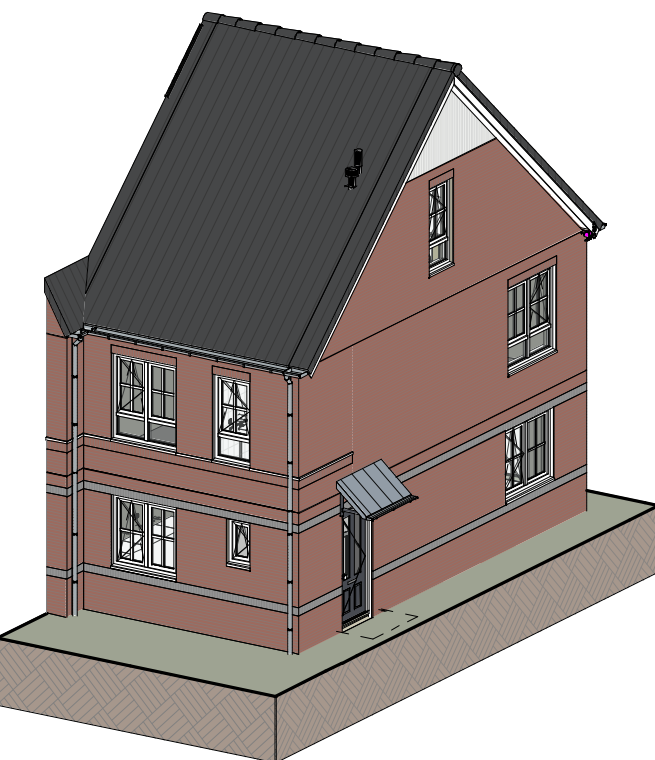


Impressie




Bouwnummer: 728
Woningtype: 1.5

Kleuren en materialen conform technische omschrijving. Kleurschema gevel- en dakafwerking conform overzichtstekeningen (alle getoonde kleuren zijn indicatief, hier kunnen geen rechten aan ontleend worden). Afmetingen voor- en achtertuin conform situatietekening. Poolse berging conform situatietekening. Eerste scheiding conform technische omschrijving en lokale conform technische omschrijving. Aansluiting op aansluitende bouwnummers kan afwijken, zie hiervoor de overzichtstekeningen. HWA's conform geveloverzichtstekeningen van het betreffende blok. Maatvoering zijn circa maten en gemeten op de ruwe afwerking.

PROJECT: De Blauwe Kreeken, fase 7, Poedijk	TEK. NR: VT-728	FORMAAT: A1	SCHAAL: 1:50/1:100	WUJZ:	DATUM:
ONDERDEEL: Verkooptekening BNR 728			DATUM: 18-10-2024		
Ontwikkeling:		Realisatie:			

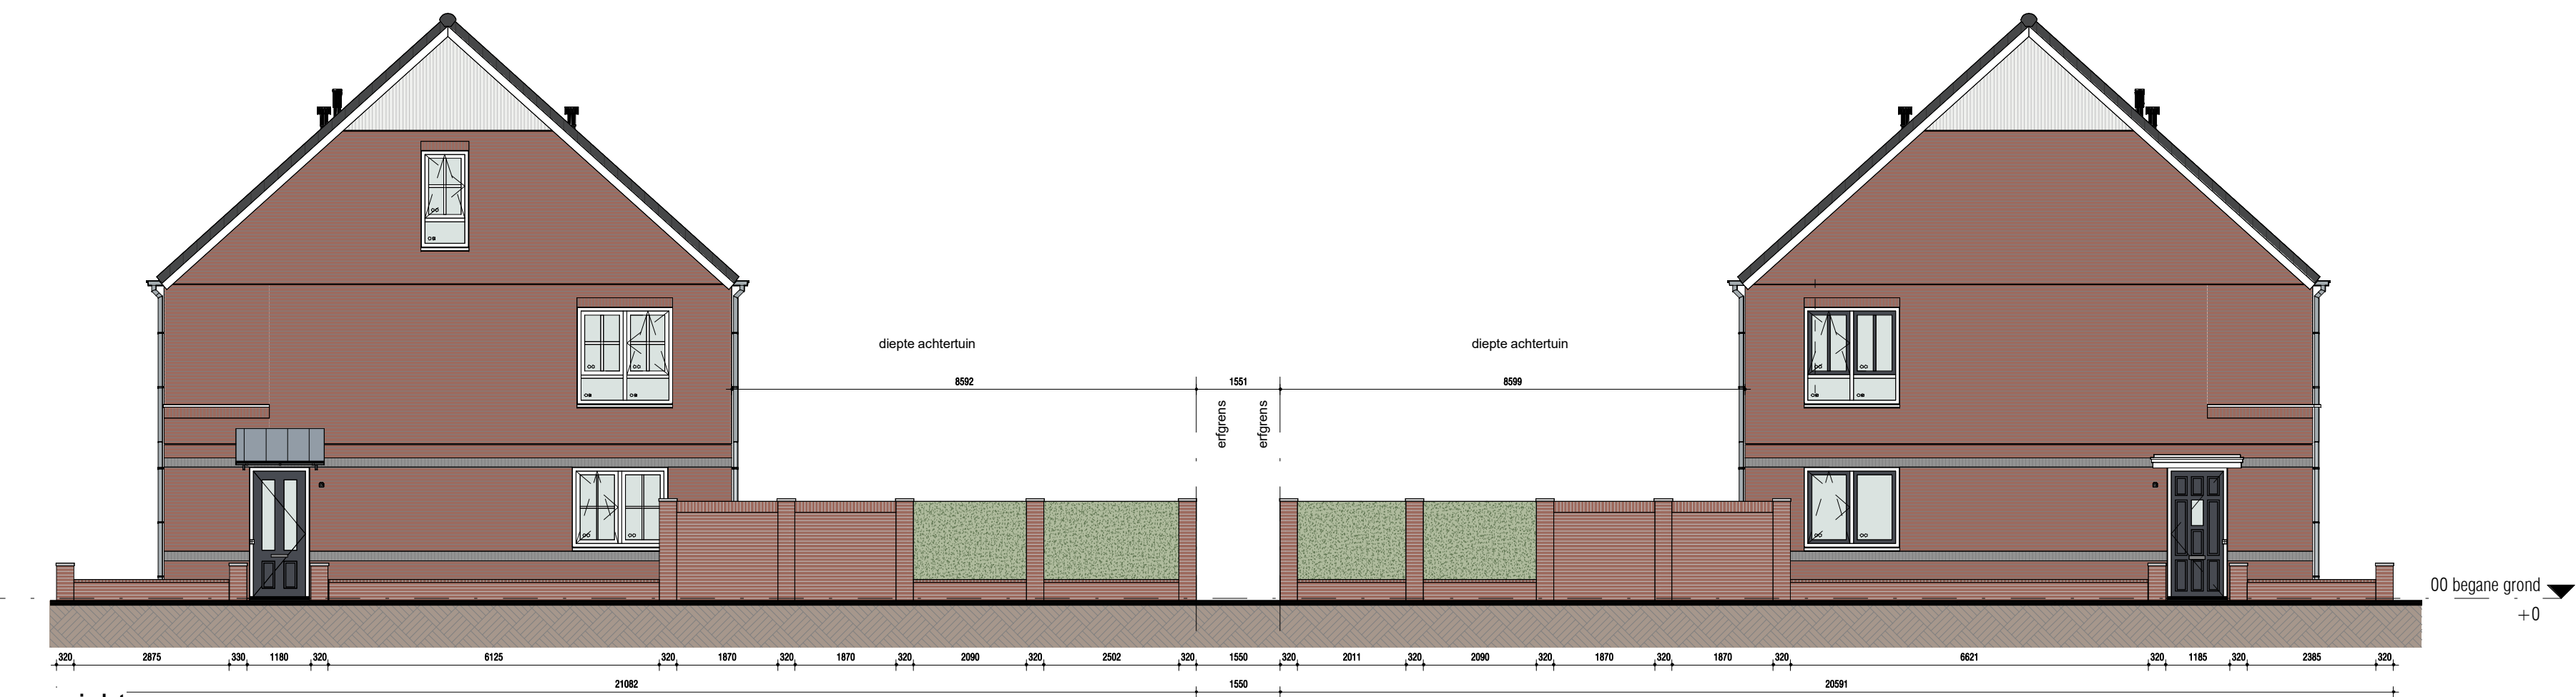

aanzicht

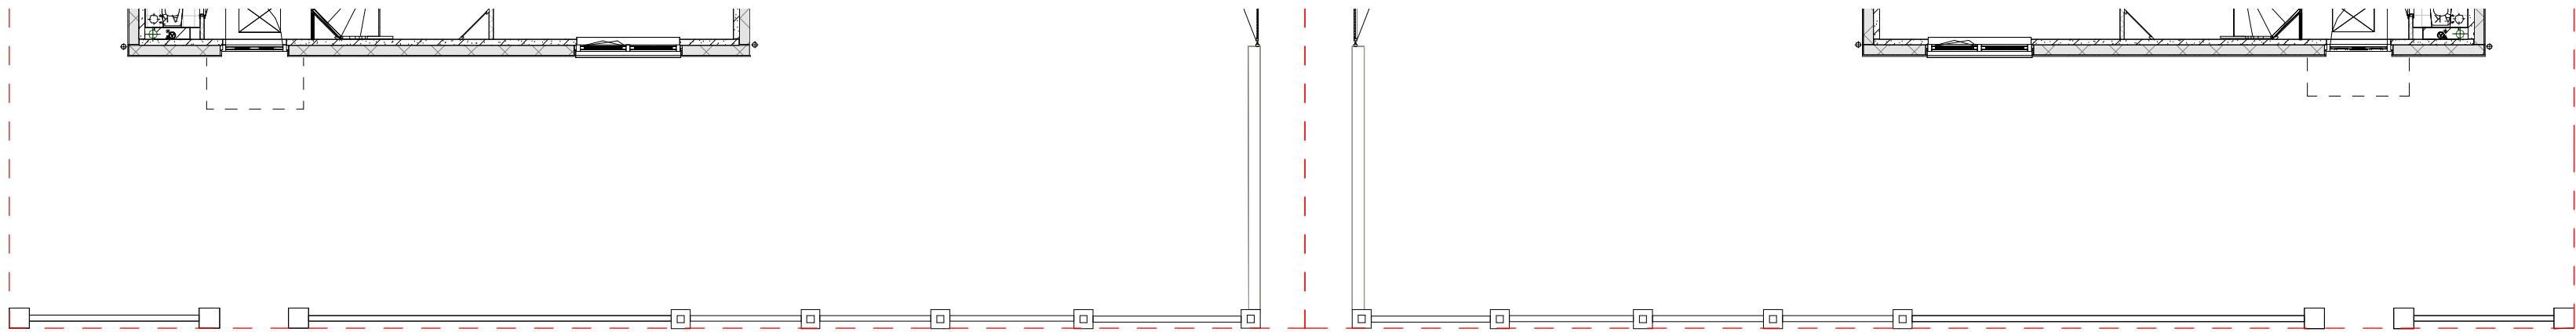

begane grond Peil=0

Principe tuinmuur blok K+L

WUJZ: _____ DATUM: _____

WUBBEN.CHAN
architecten x engineering x studio x project

OPDRACHTGEVER: **VAN MIERLO**
PLANONTWIKKELING

PROJECT: De Blaauwe Kreken, fase 6, Poeldijk

Locatie Naaldwijk
Tienweg 2-H
2671 SB NAALDWIJK
T. +31 (0)174 - 42 03 55
E. info@wubbenchan.nl
i. www.wubbenchan.nl

Locatie Rotterdam
Westblaak 90
3012 KM Rotterdam

Locatie Arnhem
Mr. E.N. van Kleffenstraat 4
6842 CV Arnhem

FORMAAT: A2
SCHAAL: 1:100
PROJECTFASE: DO
PROJECT NR: 2024E024

GET: GR
DATUM: 18-10-2024
TEK. NR: _____

ONDERDEEL: Principe tuinmuur erfafscheiding blok K+L

VT-700