





- Voorgevel **as**
- Tuitgevel voorgevel (standaard bij bwnrs. 19 / 34, niet mogelijk bij overige bwnrs.)
 - Erker zijgevel
- as**
- Dubbele openslaande deuren voorgevel inclusief "Frans balkon" (standaard bij bwnrs. 26 / 27, niet mogelijk bij overige bwnrs.)
 - Frans balkon voorgevel (i.c.m. onderliggend kozijn begane grond) (standaard bij bwnrs. 26 / 27, niet mogelijk bij overige bwnrs.)
 - Dakraam voorzijde (niet mogelijk bij bwnrs. 19 / 34)
- as**
- Dubbele openslaande deuren voorgevel inclusief "Frans balkon" (standaard bij bwnrs. 26 / 27, niet mogelijk bij overige bwnrs.)
 - Frans balkon voorgevel (i.c.m. onderliggend kozijn begane grond) (standaard bij bwnrs. 26 / 27, niet mogelijk bij overige bwnrs.)
 - Dakkapel voorzijde (niet mogelijk bij bwnrs. 19 / 34)
- as**



- Achtergevel **as**
- EPC=0 (bwnrs. 26 / 27: 11 stuks PV-panelen achterzijde)
- as**
- Aanbouw 1,8m achtergevel (op de begane grond)
 - Dubbele openslaande deuren in het midden naar tuin achtergevel
 - Dakraam achterzijde rechts (vanaf buiten gezien)
- as**
- Dubbele openslaande deuren in het midden naar tuin achtergevel
 - Dakraam achterzijde rechts (vanaf buiten gezien)
- as**
- Aanbouw 2,4m achtergevel (op de begane grond)
 - Dubbele openslaande deuren naar tuin achtergevel
 - Dakkapel achterzijde (niet mogelijk i.c.m. EPC=0)
- as**
- Dubbele openslaande deuren naar tuin achtergevel
 - Dakraam achterzijde links (vanaf buiten gezien)
- as**
- EPC=0 (bwnrs. 19 / 34: 12 stuks PV-panelen achterzijde)
 - Erker zijgevel
- as**

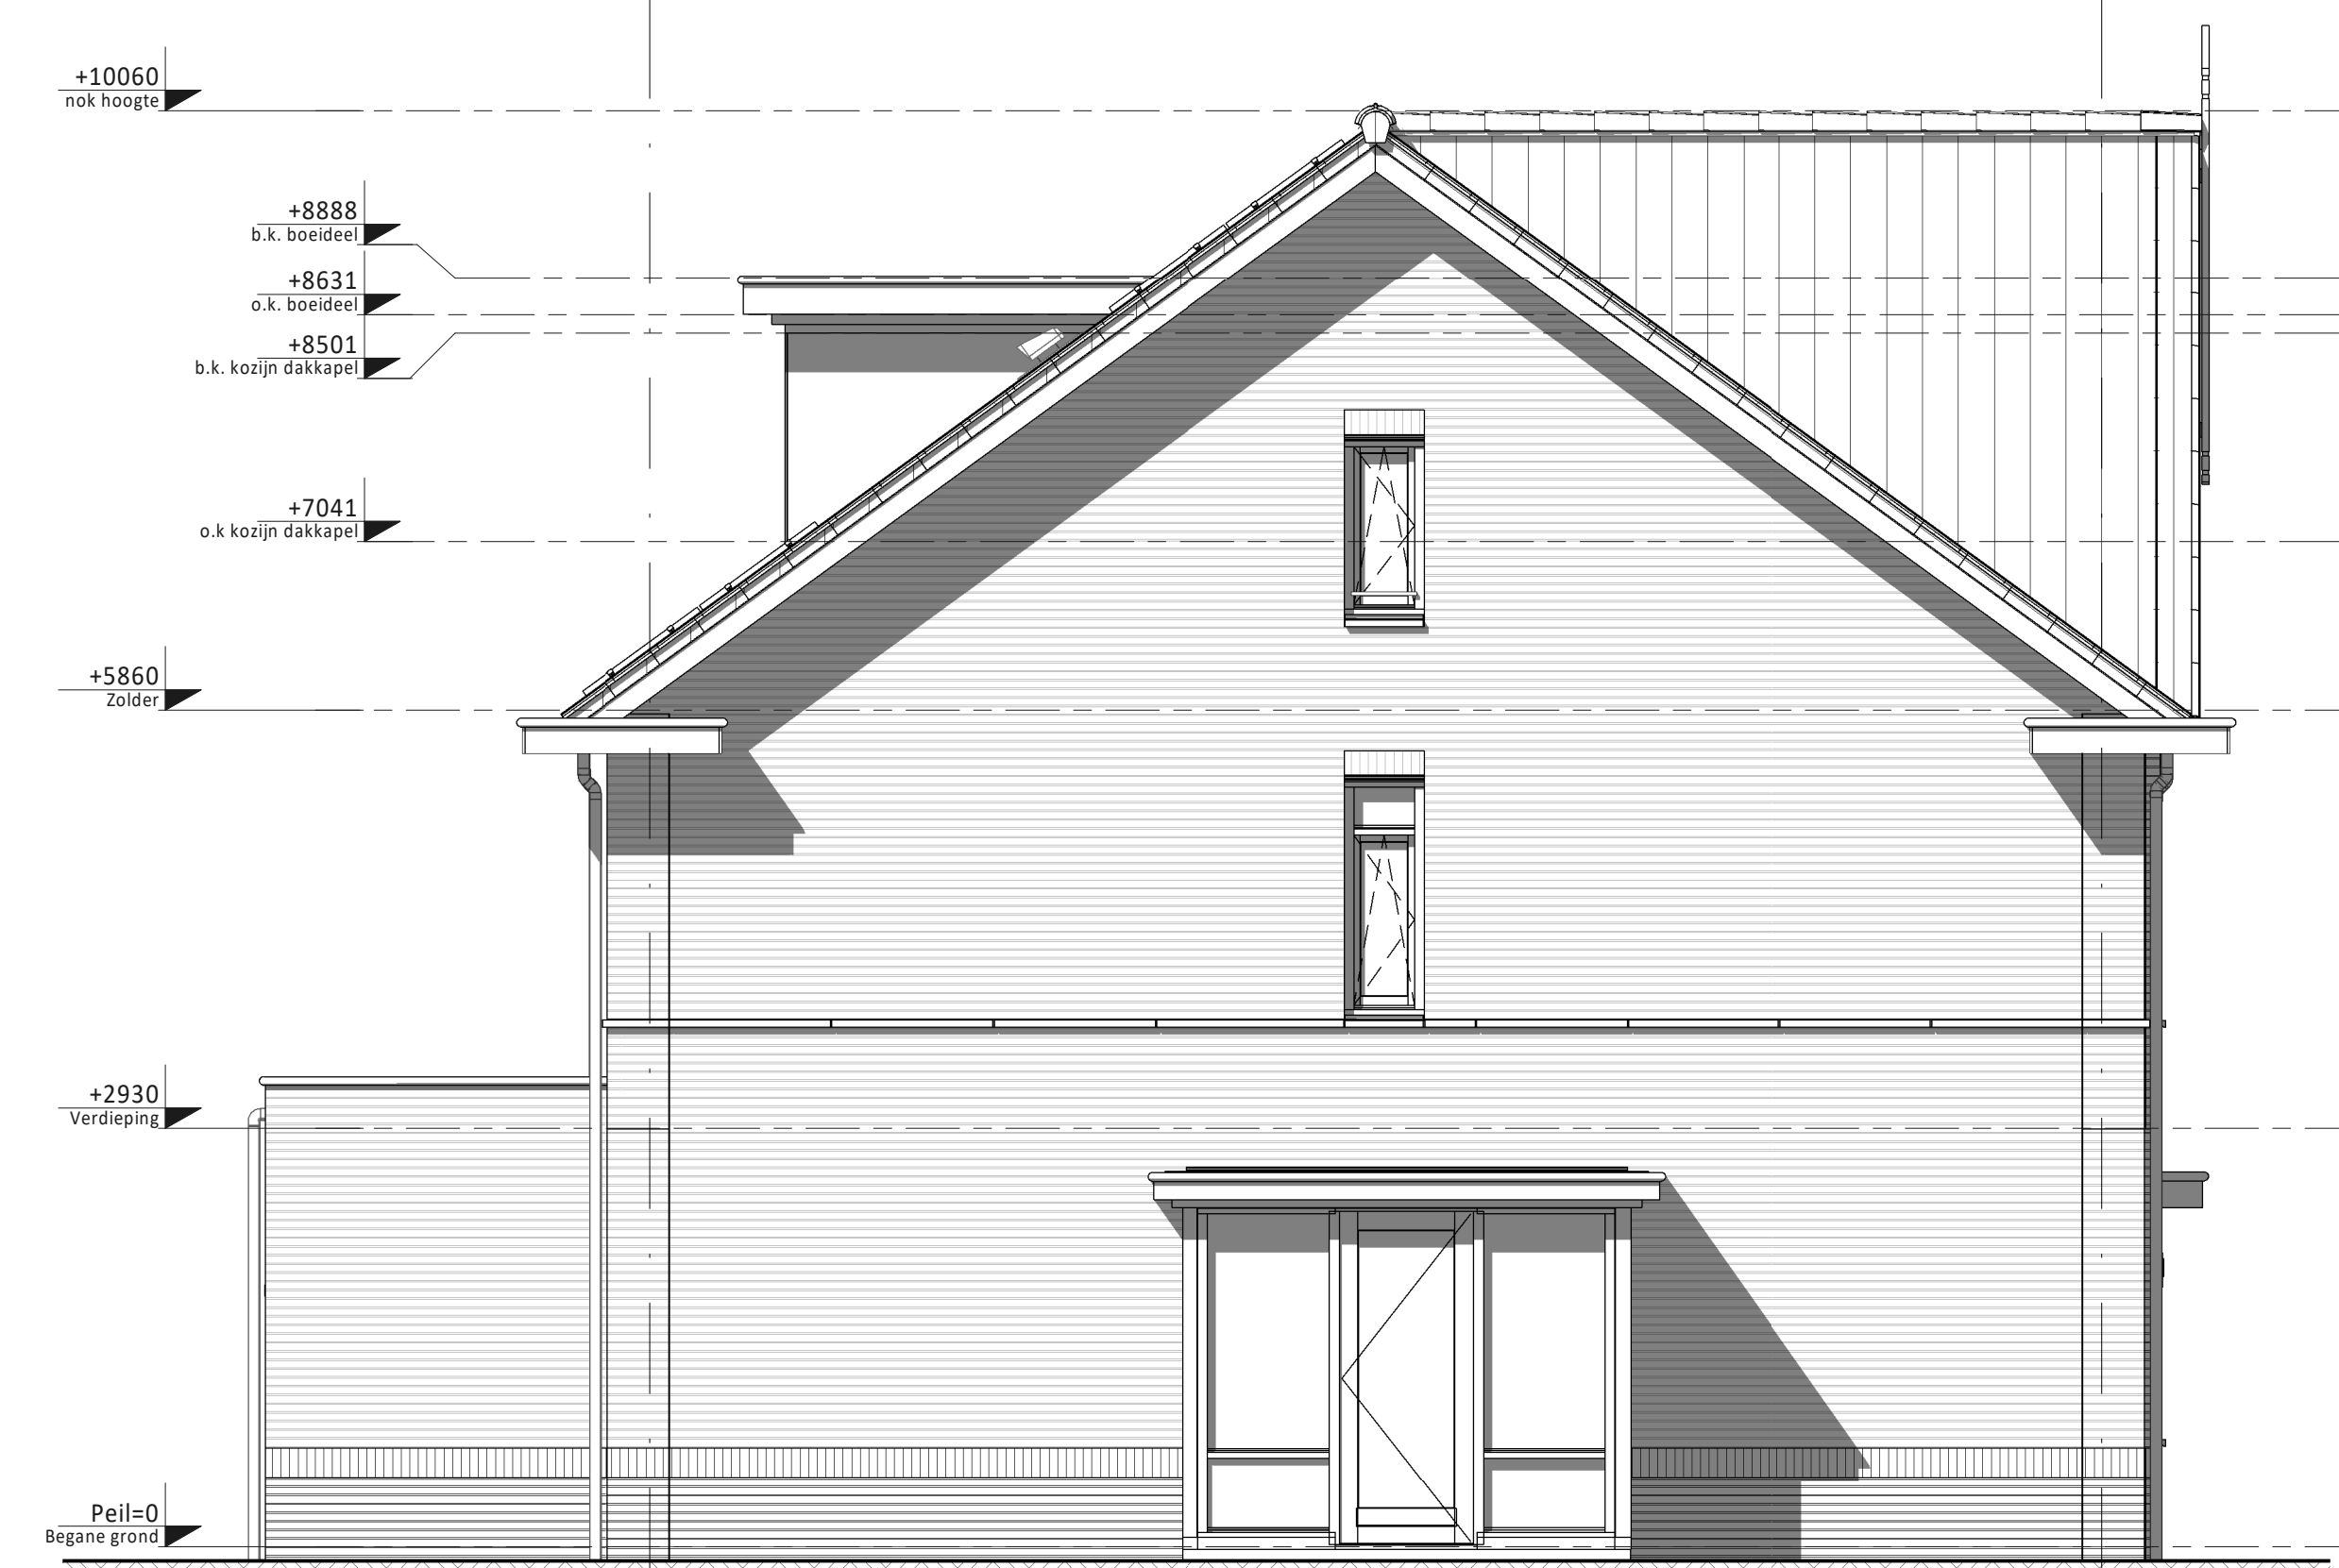

- Linker zijgevel **B**
- Tuitgevel voorgevel (standaard bij bwnrs. 19 / 34, niet mogelijk bij overige bwnrs.)
 - Aanbouw 2,4m achtergevel (op de begane grond)
 - Erker zijgevel
- A**
- Dakkapel achterzijde (niet mogelijk i.c.m. EPC=0)

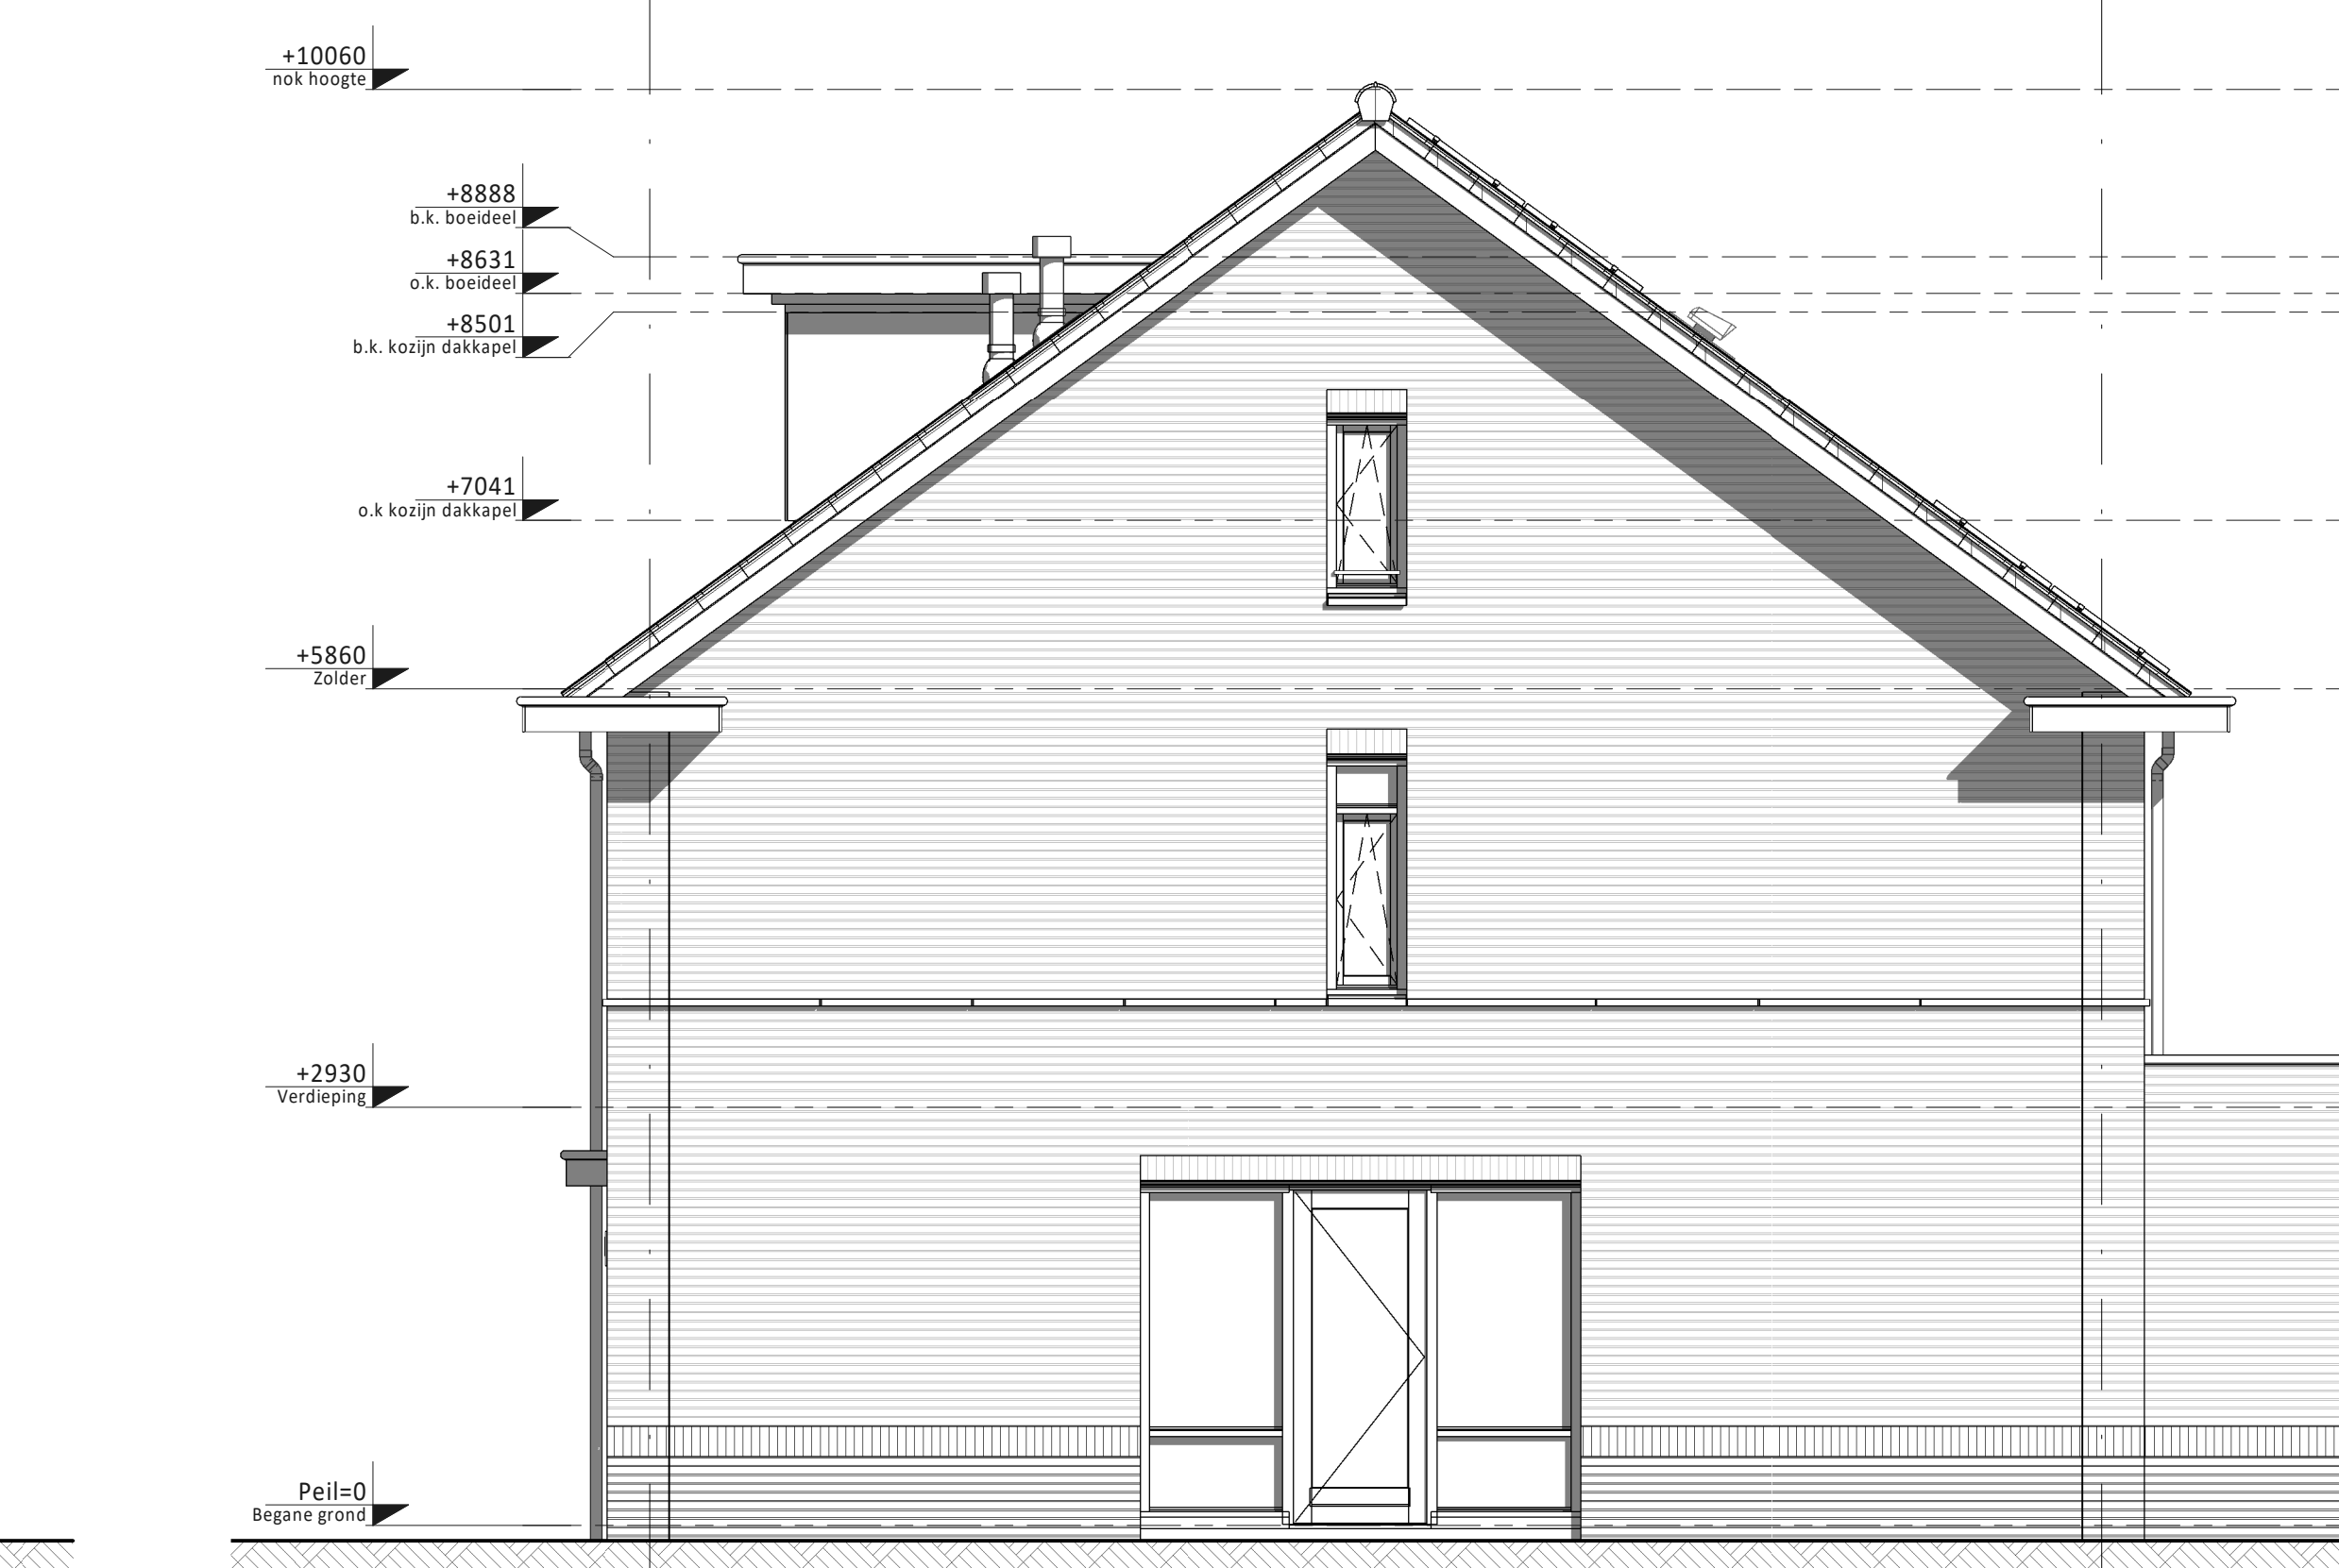

- Rechter zijgevel **A**
- Dakkapel voorzijde (niet mogelijk bij bwnrs. 19 / 34)
 - Aanbouw 1,8m achtergevel (op de begane grond)
- B**

Ventilatie dakraam n.t.b. positie

KLEUREN EN MATERIELEN

Onderdeel	Materiaal	Kleur
dakpannen	keramische dakpan	antraciet
goten / overstek	hout	crème-wit
goortbekleding / dakbedekking luifel	EPDM	zwart
dakbedekking dakkapellen (optioneel) / aanbouw (optioneel) / erker (optioneel)	bitumen	zwart
daktrim	aluminium	crème-wit
gevelmetselwerk + rollaag boven kozijn (begane grond)	baksteen metselwerk (handvorm wf)	bwnr: 01 t/m 34 rood
gevelmetselwerk + rollaag boven kozijn (verdieping)	baksteen metselwerk (handvorm wf)	bwnr: 01, 06, 07, 12, 13, 18 wit gekeimd (keimsteen) bwnr: 02 t/m 05, 08 t/m 11, 14 t/m 17 wit gekeimd (keimsteen) bwnr: 19 t/m 34 (m.u. v. de tuitgevels) rood
gevelmetselwerk + rollaag boven kozijn (tuitgevel)	baksteen metselwerk (handvorm wf)	bwnr: 01, 06, 07, 12, 13, 18 rood bwnr: 19, 22, 25, 28, 31, 34 paars
plint gevelmetselwerk + rollaag	baksteen metselwerk (handvorm wf)	bwnr: 01 t/m 34 bruin/paars
siding / rabat delen (gepotdekseld)	Eternit	bwnr: 19, 22, 25, 28, 31, 34 klei
voegwerk	cement	donkergrijs
kozijnen	hout	crème-wit
ramen	hout	crème-wit
laten	staal	crème-wit
voordeuren	hout	sparrengroen
panelen voordeur/bergingsdeur	colorbel	lichtgrijs
tuindeuren	hout	crème-wit
bergingsdeuren	hout	crème-wit
deurdorpeis	kunststeen	antraciet
raamdorpeis	prefab beton	natuur
hemelwaterafvoer	zink	natuur
zijwangen dakkapel (optioneel)	hout	crème-wit
makelaar	hout	bwnr: 19, 22, 25, 28, 31, 34 crème-wit

RENVOOI ALGEMEEN

	entree woningen
	meterkast, voorzien van underlayment meterkastbord inclusief zijwangen
	tegelvwerk
	maalveld
	binnendeur
	colorbel
	houten paneel

D				
C				
B				
A				
O	11-03-2020	Definitief		CS JK
Rev.	Status	Omschrijving	Get.	Cont.
Opdrachtgever: Vorm 6D Wonen B.V. Te Papendrecht				
Type: De Kreen fase 2.1 te Poeldijk Type rijwoning 6,3m (Haage Stijl)				
Overzicht koperopties gevels Bouwnummers 19 / 26 / 27 / 34				
Schaal: 1:50		Formaat: 1470 x 841		Rev. 0
Project nr.: 190817		Bouwnr.: B6300-HS-VK-B0301		Rev. 0

Wen van deze tekening mag worden afgedrukt en/of gebruikt op welke wijze ook, zonder voorafgaande schriftelijke toestemming van de opdrachtgever. Alle rechten voorbehouden.