



Het project Poeldijk Dorp te Poeldijk is gesitueerd in het binnengebied tussen de Rijsenburgerweg en het water De Gantel.

In dit gebied wordt door BPD in samenwerking met Weboma, 57 nieuwe woningen gebouwd, opgeleverd in 2 fases. In de eerste fase 28 woningen en de tweede fase 29 woningen.

De woningen worden geleverd met een standaard keuken, door ons ontworpen. Kopers bieden wij de mogelijkheid - voor het maken van een afspraak - om de keuken eventueel geheel naar eigen wens aan te passen. Uniek is dat wij het meerwerk in de showroom ter plekke voor u uitrekenen als het definitieve ontwerp gemaakt is. Zo heeft u direct een overzicht van de totale kosten.

WONINGTYPE E

Deze aanbieding van € 4.840,-- inclusief BTW is inclusief: het leveren en het plaatsen van keukenmeubelen, werkbladen en het leveren en aansluiten van apparatuur.

	Etna Schouwkap (90 cm), geschikt voor recirculatie, afvoer naar boven, 1 thermisch beveiligde motor, 2 aluminium cassettefilters, 3 snelheden, rvs. * Aansluitwaarde 300 Watt *
	Etna gaskookplaat (58 cm) met handontsteking, bovenbediening, rvs vangschaal, 2-delige branders met geëmailleerde deksels, 2-delige bandstalen pandragers, 2 normale, 1 grote en 1 sudderbrander, vlambeveiliging geen vlam- geen gas, rvs
	Etna geïntegreerde sleepdeur koelkast, met vriesvak, sleepdeur systeem, netto volume koelgedeelte 106 liter, netto volume vriesvak 17 liter, glazen legplateaus, max. 38 dB. * Aansluitwaarde 110 Watt *
	Etna combi magnetron, inhoud 25 liter, touch control bediening, 5 magnetronstanden, 10 automatische kookprogramma's, led verlichting in rvs binnenruimte, magnetron 900w, grill 1100 w, turbo hetelucht tot 230 graden, rvs * Aansluitwaarde 3.6 kW *
	Etna vaatwasser volledig geïntegreerd 60 cm, A + , 3 programma's, drogen met restwarmte, bovenkorf in hoogte verstelbaar, geschikt voor 12 couverts, vob-vlotter overloop beveiliging, 1,02 kWh energieverbruik, 12 liter waterverbruik, 49 dB(A) geluidsniveau. * Aansluitwaarde 1930 Watt * Zwart
	Etna Mengkraan, 1-hendel, keramische schijven, zwenkbare uitloop, perlator, flexibele aansluitset, chroom
	Werkblad, greenpanel 32 mm met rvs inlegspoelbak inclusief de benodigde uitsparingen voor bovengenoemde kookplaat en kraan.



Keukenstudio Voorschoten
 Kon. Julianalaan 46
 2251 EA Voorschoten
 071 - 5615927

Klant: Weboma bouwmaatschappij
 Ontwerp: 2312kims
 Verkoper: Jan van Leeuwen
 Datum: 28/6/16

Merk: Rotpunkt X13 v. 6
 Model: ZEROX FM
 Greep: greep 180 H
 Schaal: Passende schaal

Type E

DEZE TEKENING IS NIET BINDEND




Keukenstudio Voorschoten
 Kon. Julianalaan 46
 2251 EA Voorschoten
 071 - 5615927

Klant: Weboma bouwmaatschappij
 Ontwerp: 2312kims
 Verkoper: Jan van Leeuwen
 Datum: 28/6/16

Merk: Rotpunkt X13 v. 6
 Model: ZEROX FM
 Greep: greep 180 H
 Schaal: Passende schaal

Type E

DEZE TEKENING IS NIET BINDEND

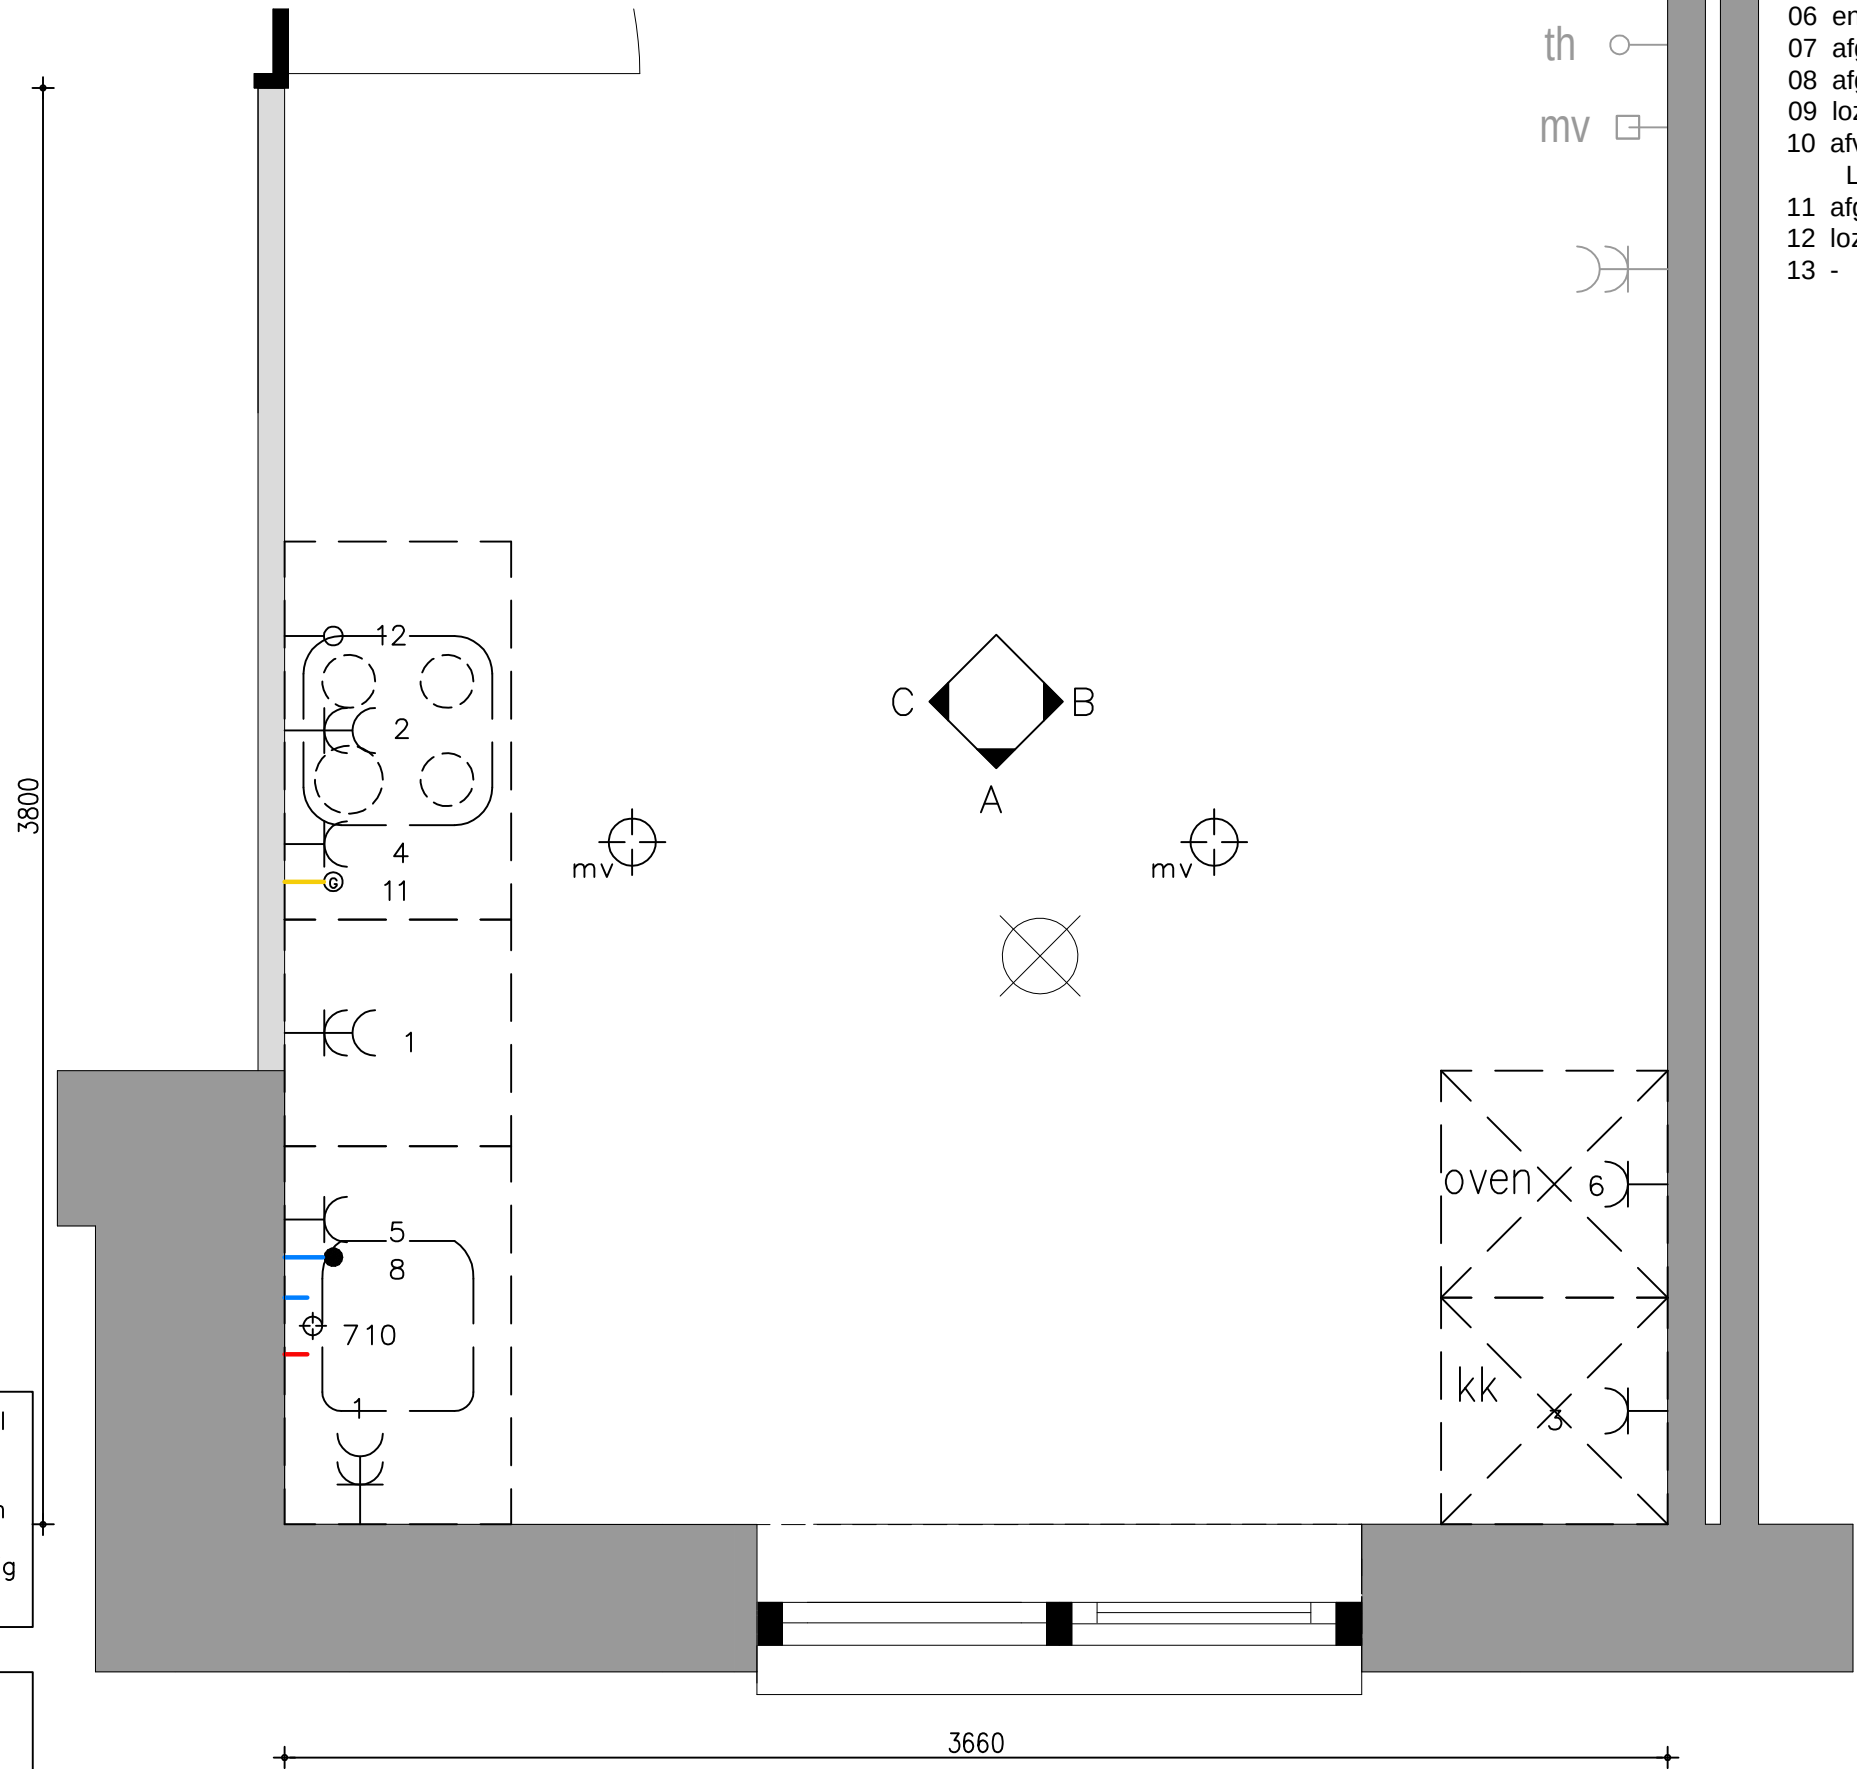


- 01 dubbele wandcontactdoos tbv. handapparatuur
- 02 dubbele wandcontactdoos tbv. wasemkap/verlichting 250W
- 03 enkele wandcontactdoos tbv. koelkast 120W
- 04 enkele wandcontactdoos tbv. vonkontsteker kooktoestel
- 05 enkele wandcontactdoos tbv. vaatwasser op aparte groep 2400W
- 06 enkele wandcontactdoos tbv. oven/magnetron op aparte groep 3000W
- 07 afgedopte koud- en warm waterleiding
- 08 afgedopte koud wateraansluiting met beluchterkraan tbv. vaatwasser
- 09 loze leiding tbv. boiler
- 10 afvoer tbv. gootsteen EN vaatwasser
LET OP! uit vloer tot hoogte van 40cm
- 11 afgedopte gasaansluiting
- 12 loze leiding tbv. elektrisch koken
- 13 -


Standaard =
Opstelling 1
0-tekening

voor akkoord ondertekend
d.d. :
naam :

keukentekening type E1
bouwnummer 38
Poeldijk Dorp fase 2

D	'	SCHAAL: N.V.T.
C	'	FORMAAT: A3
B	'	WERKNR.: 11.208
A	'	
	20-01-2017	38-A1

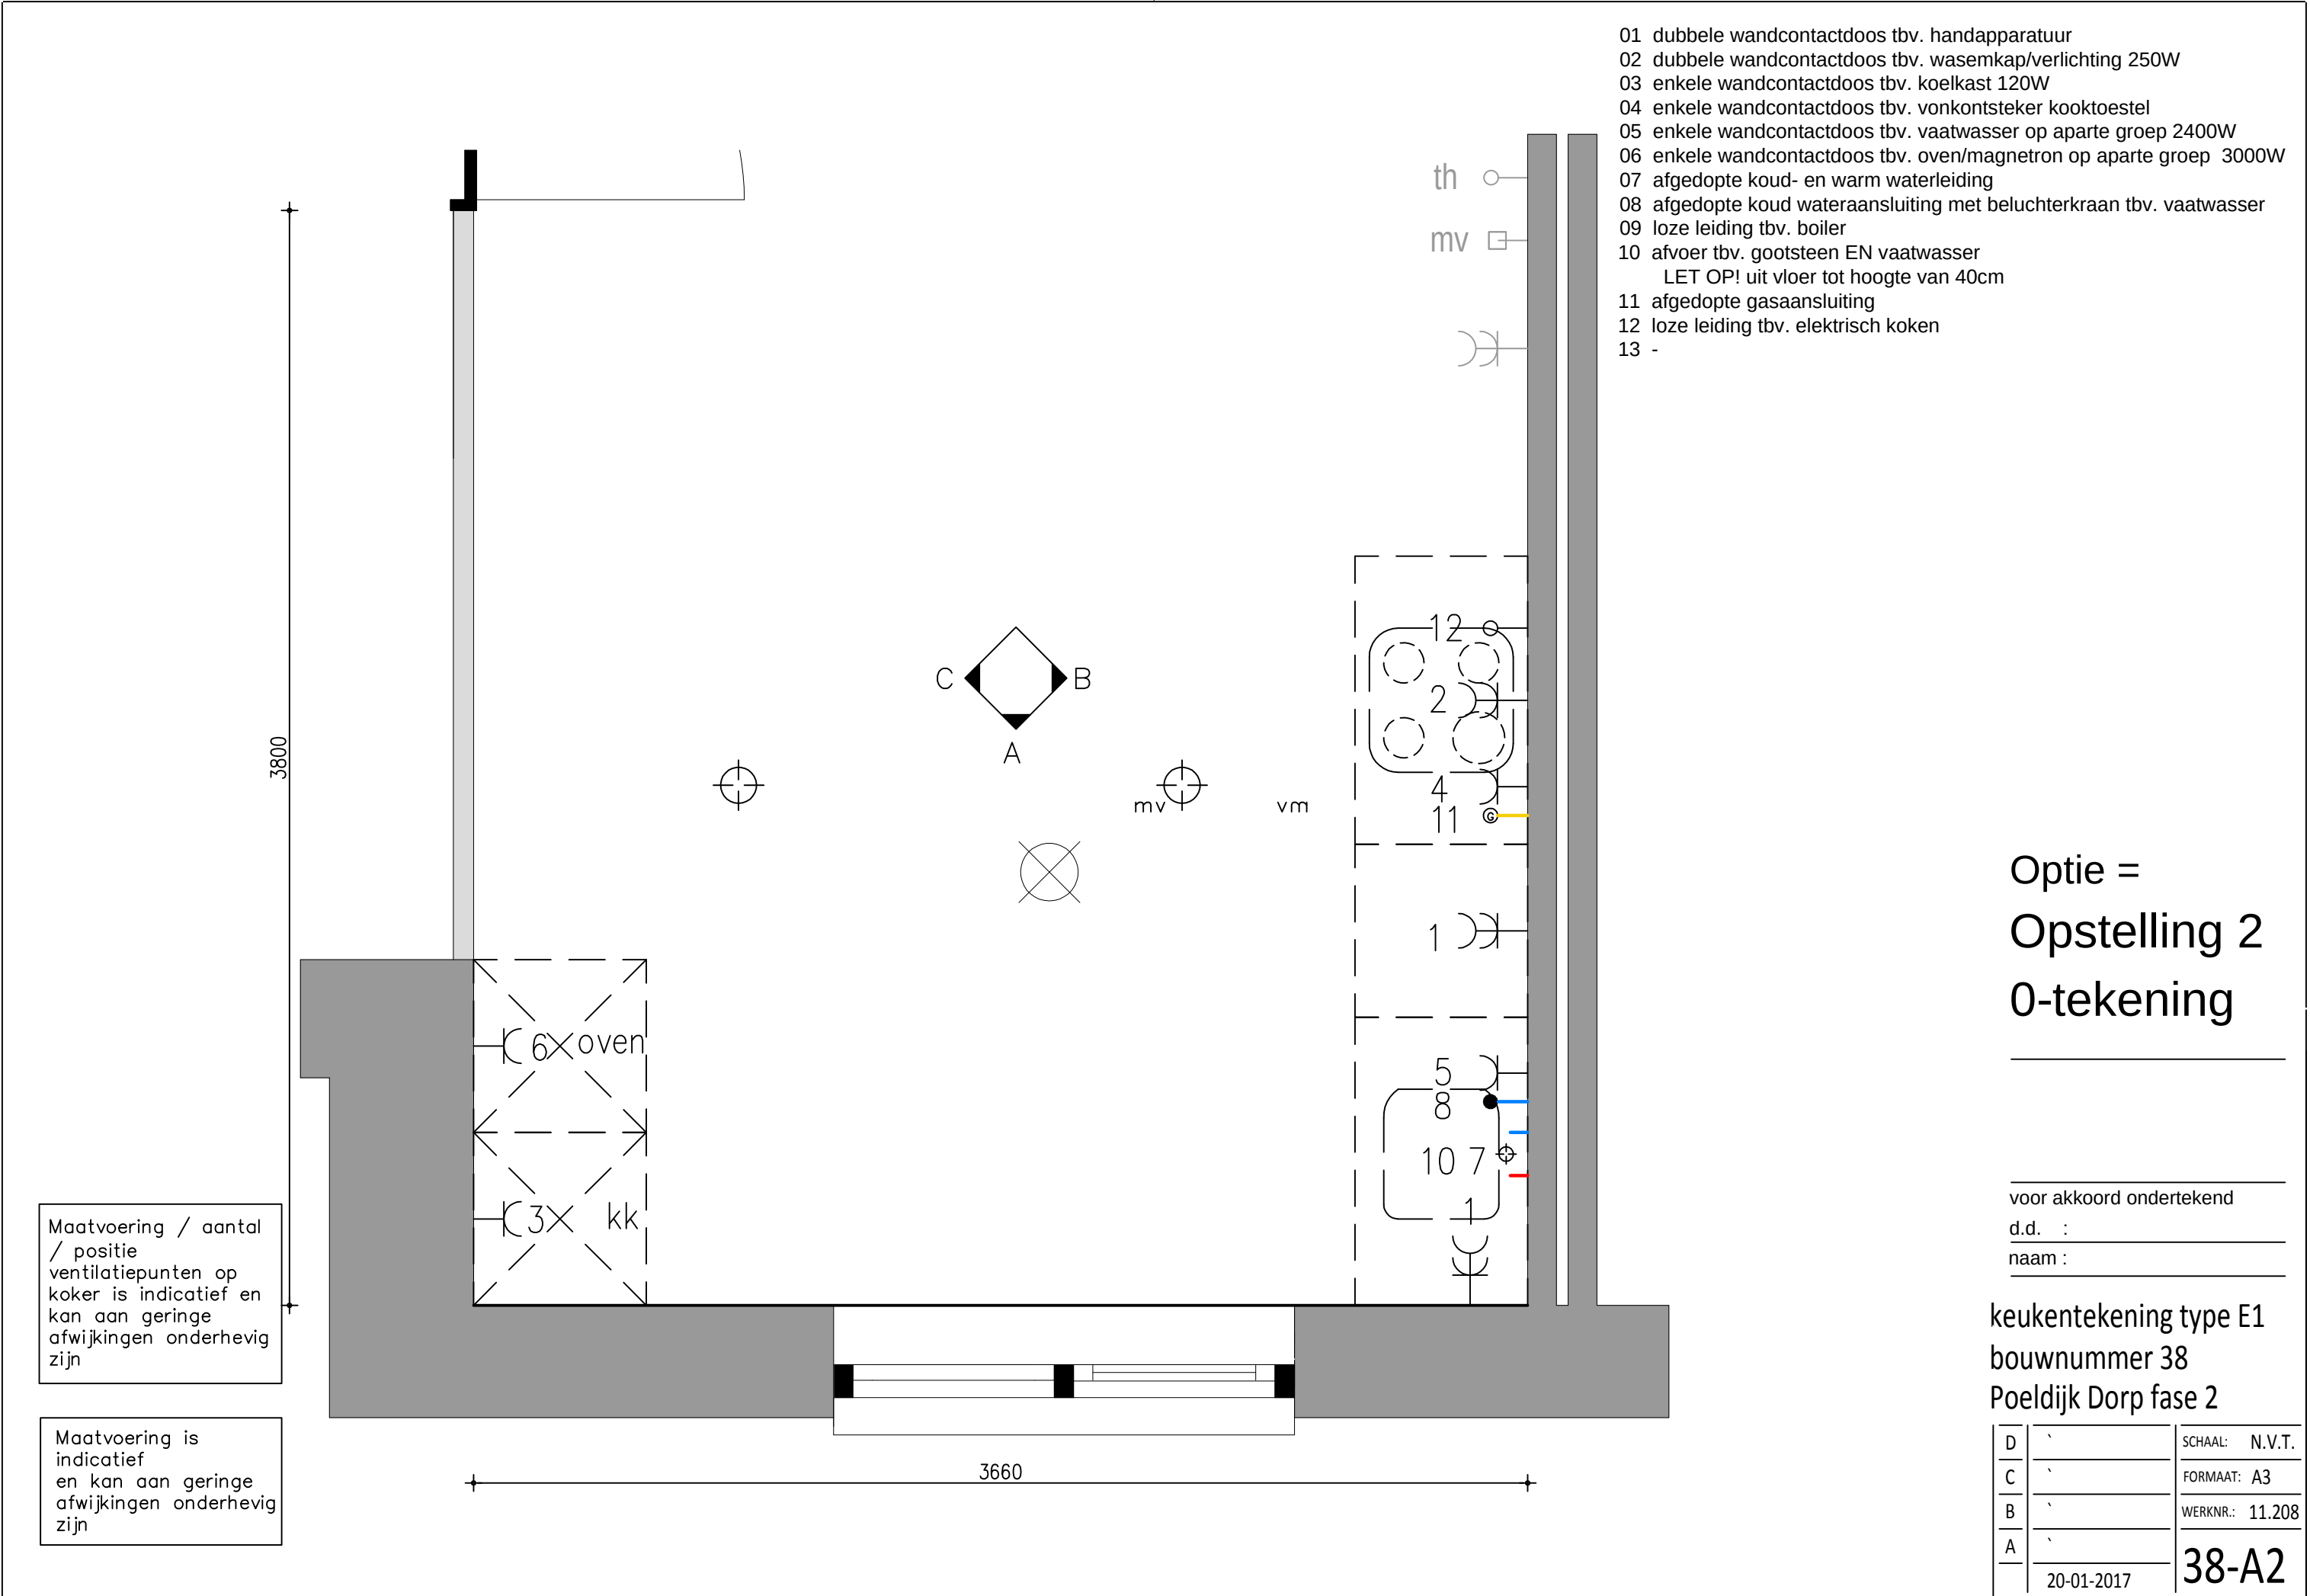

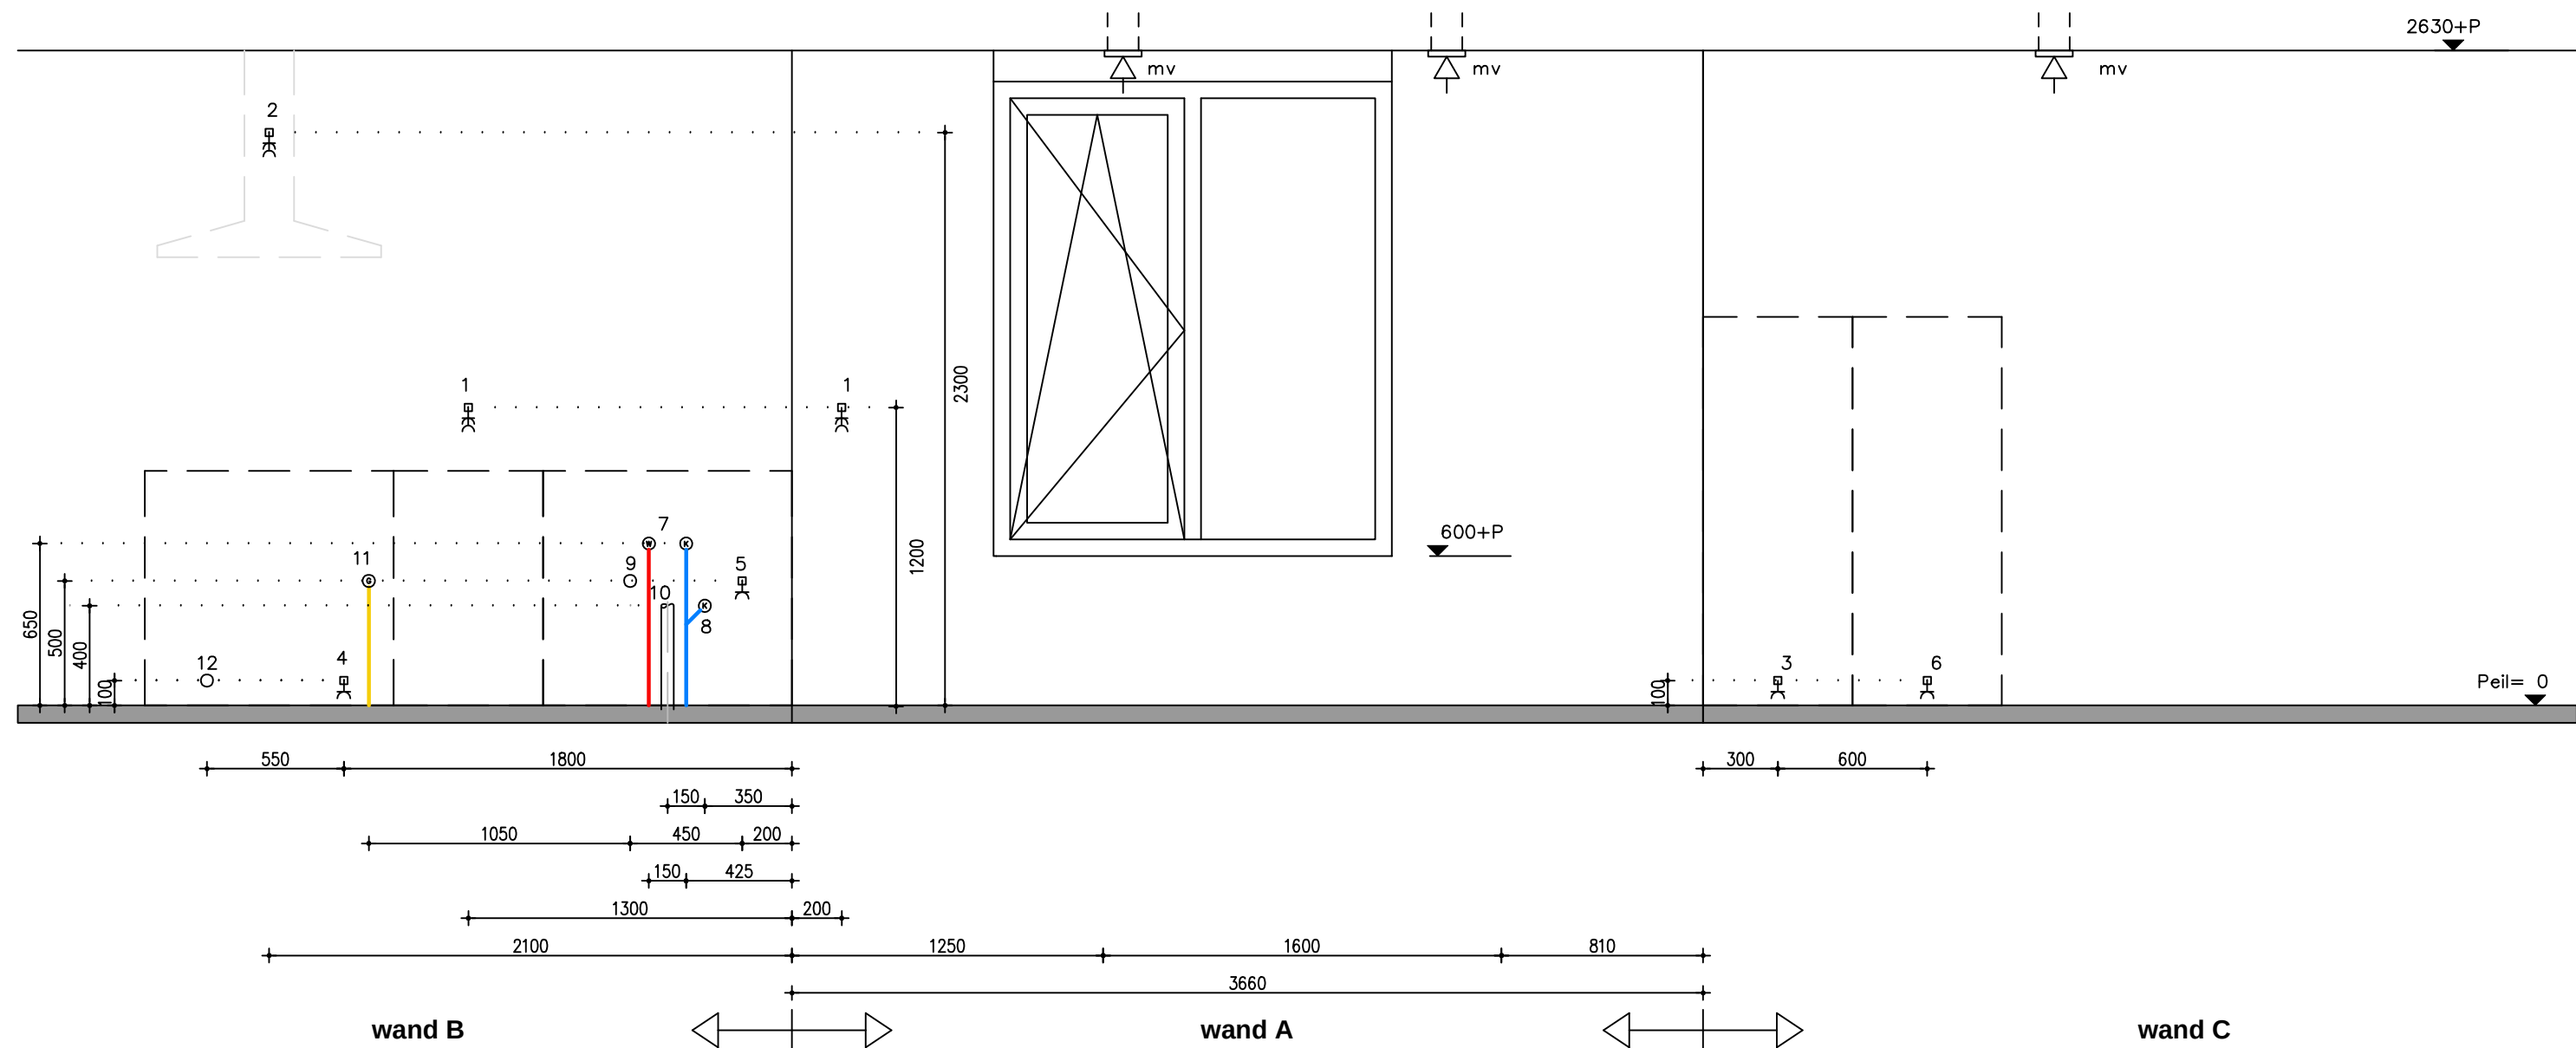

Maatvoering / aantal / positie ventilatiepunten op koker is indicatief en kan aan geringe afwijkingen onderhevig zijn


Maatvoering is indicatief en kan aan geringe afwijkingen onderhevig zijn

Optie = opstelling 2 - 0-tekening

- | | |
|---|---|
| 01 dubbele wandcontactdoos tbv. handapparatuur | 08 afgedopte koud wateraansluiting met beluchterkraan tbv. vaatwasser |
| 02 dubbele wandcontactdoos tbv. wasemkap/verlichting 250W | 09 loze leiding tbv. boiler |
| 03 enkele wandcontactdoos tbv. koelkast 120W | 10 afvoer tbv. gootsteen EN vaatwasser |
| 04 enkele wandcontactdoos tbv. vonkontsteker kooktoestel | LET OP! uit vloer tot hoogte van 40cm |
| 05 enkele wandcontactdoos tbv. vaatwasser op aparte groep 2400W | 11 afgedopte gasaansluiting |
| 06 enkele wandcontactdoos tbv. oven/magnetron op aparte groep 3000W | 12 loze leiding tbv. elektrisch koken |
| 07 afgedopte koud- en warm waterleiding | 13 - |

keukentekening type E1
bouwnummer 38
Poeldijk Dorp fase 2

D	'	SCHAAL: N.V.T.
C	'	FORMAAT: A3
B	'	WERKNR.: 11.208
A	'	
	20-01-2017	38-B2

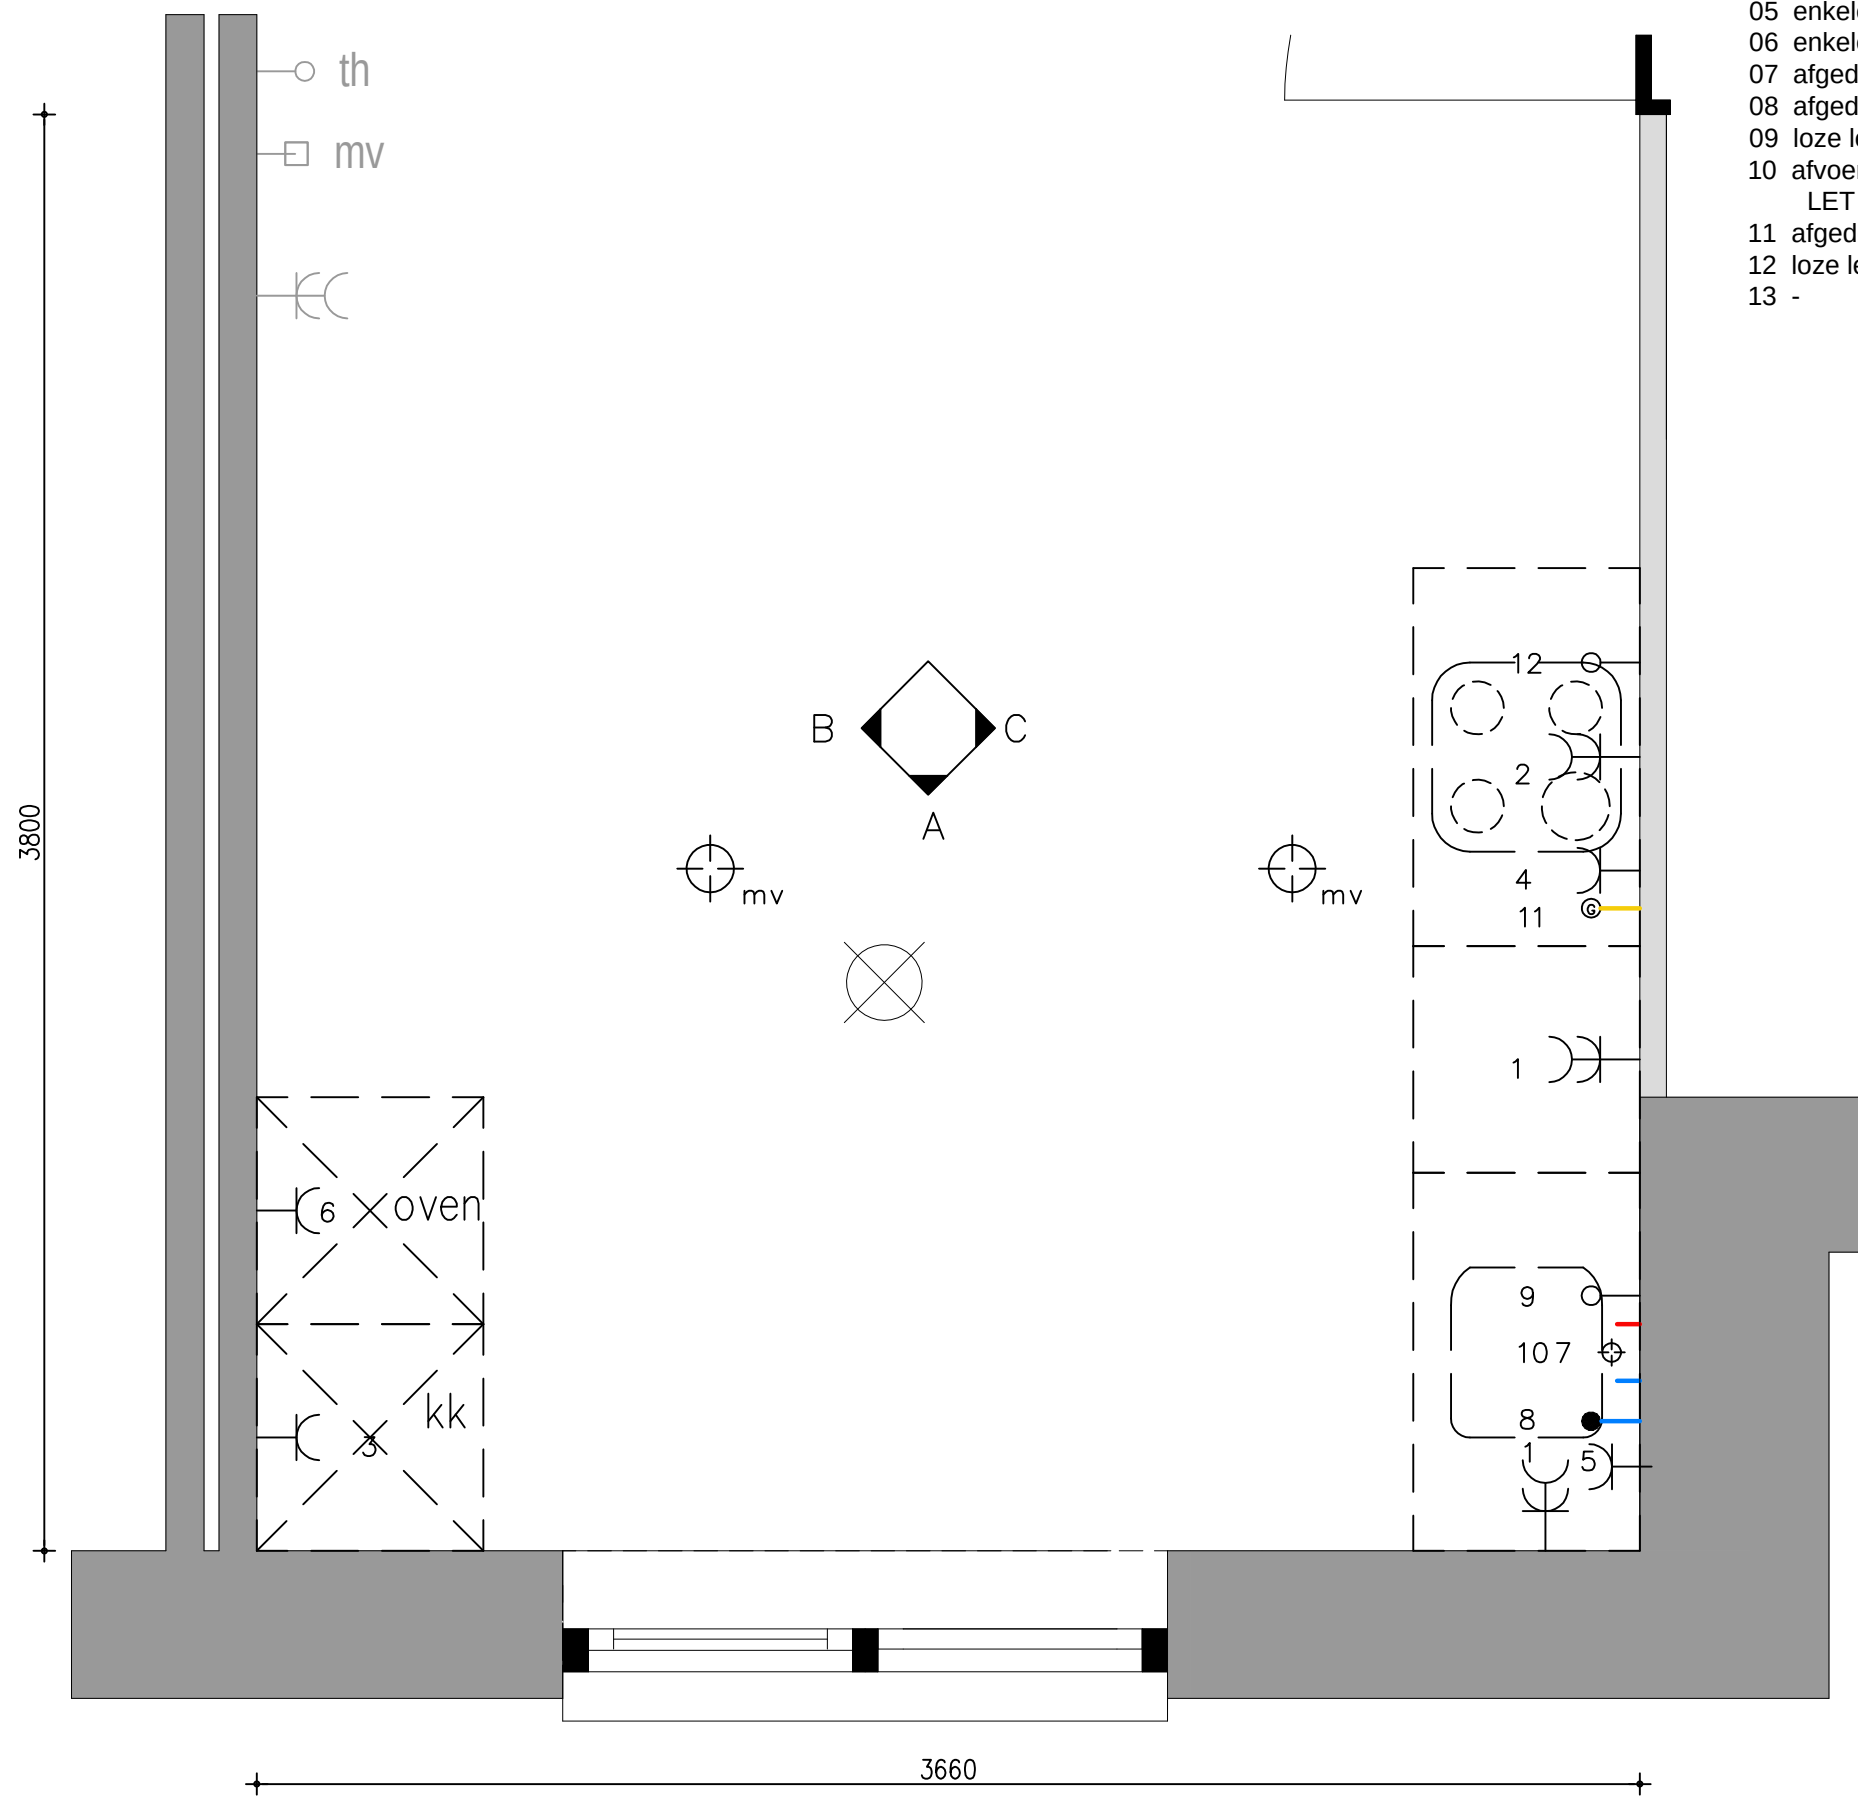

- 01 dubbele wandcontactdoos tbv. handapparatuur
- 02 dubbele wandcontactdoos tbv. wasemkap/verlichting 250W
- 03 enkele wandcontactdoos tbv. koelkast 120W
- 04 enkele wandcontactdoos tbv. vonkontsteker kooktoestel
- 05 enkele wandcontactdoos tbv. vaatwasser op aparte groep 2400W
- 06 enkele wandcontactdoos tbv. oven/magnetron op aparte groep 3000W
- 07 afgedopte koud- en warm waterleiding
- 08 afgedopte koud wateraansluiting met beluchterkraan tbv. vaatwasser
- 09 loze leiding tbv. boiler
- 10 afvoer tbv. gootsteen EN vaatwasser
LET OP! uit vloer tot hoogte van 40cm
- 11 afgedopte gasaansluiting
- 12 loze leiding tbv. elektrisch koken
- 13 -

Standaard = Opstelling 1 0-tekening


voor akkoord ondertekend
d.d. :
naam :

keukentekening type E3sp
bouwnummer 39
Poeldijk Dorp fase 2

D	'	SCHAAL: N.V.T.
C	'	FORMAAT: A3
B	'	WERKNR.: 11.208
A	'	
	20-01-2017	39-A1

Maatvoering / aantal
/ positie
ventilatiepunten op
koker is indicatief en
kan aan geringe
afwijkingen onderhevig
zijn

Maatvoering is
indicatief
en kan aan geringe
afwijkingen onderhevig
zijn

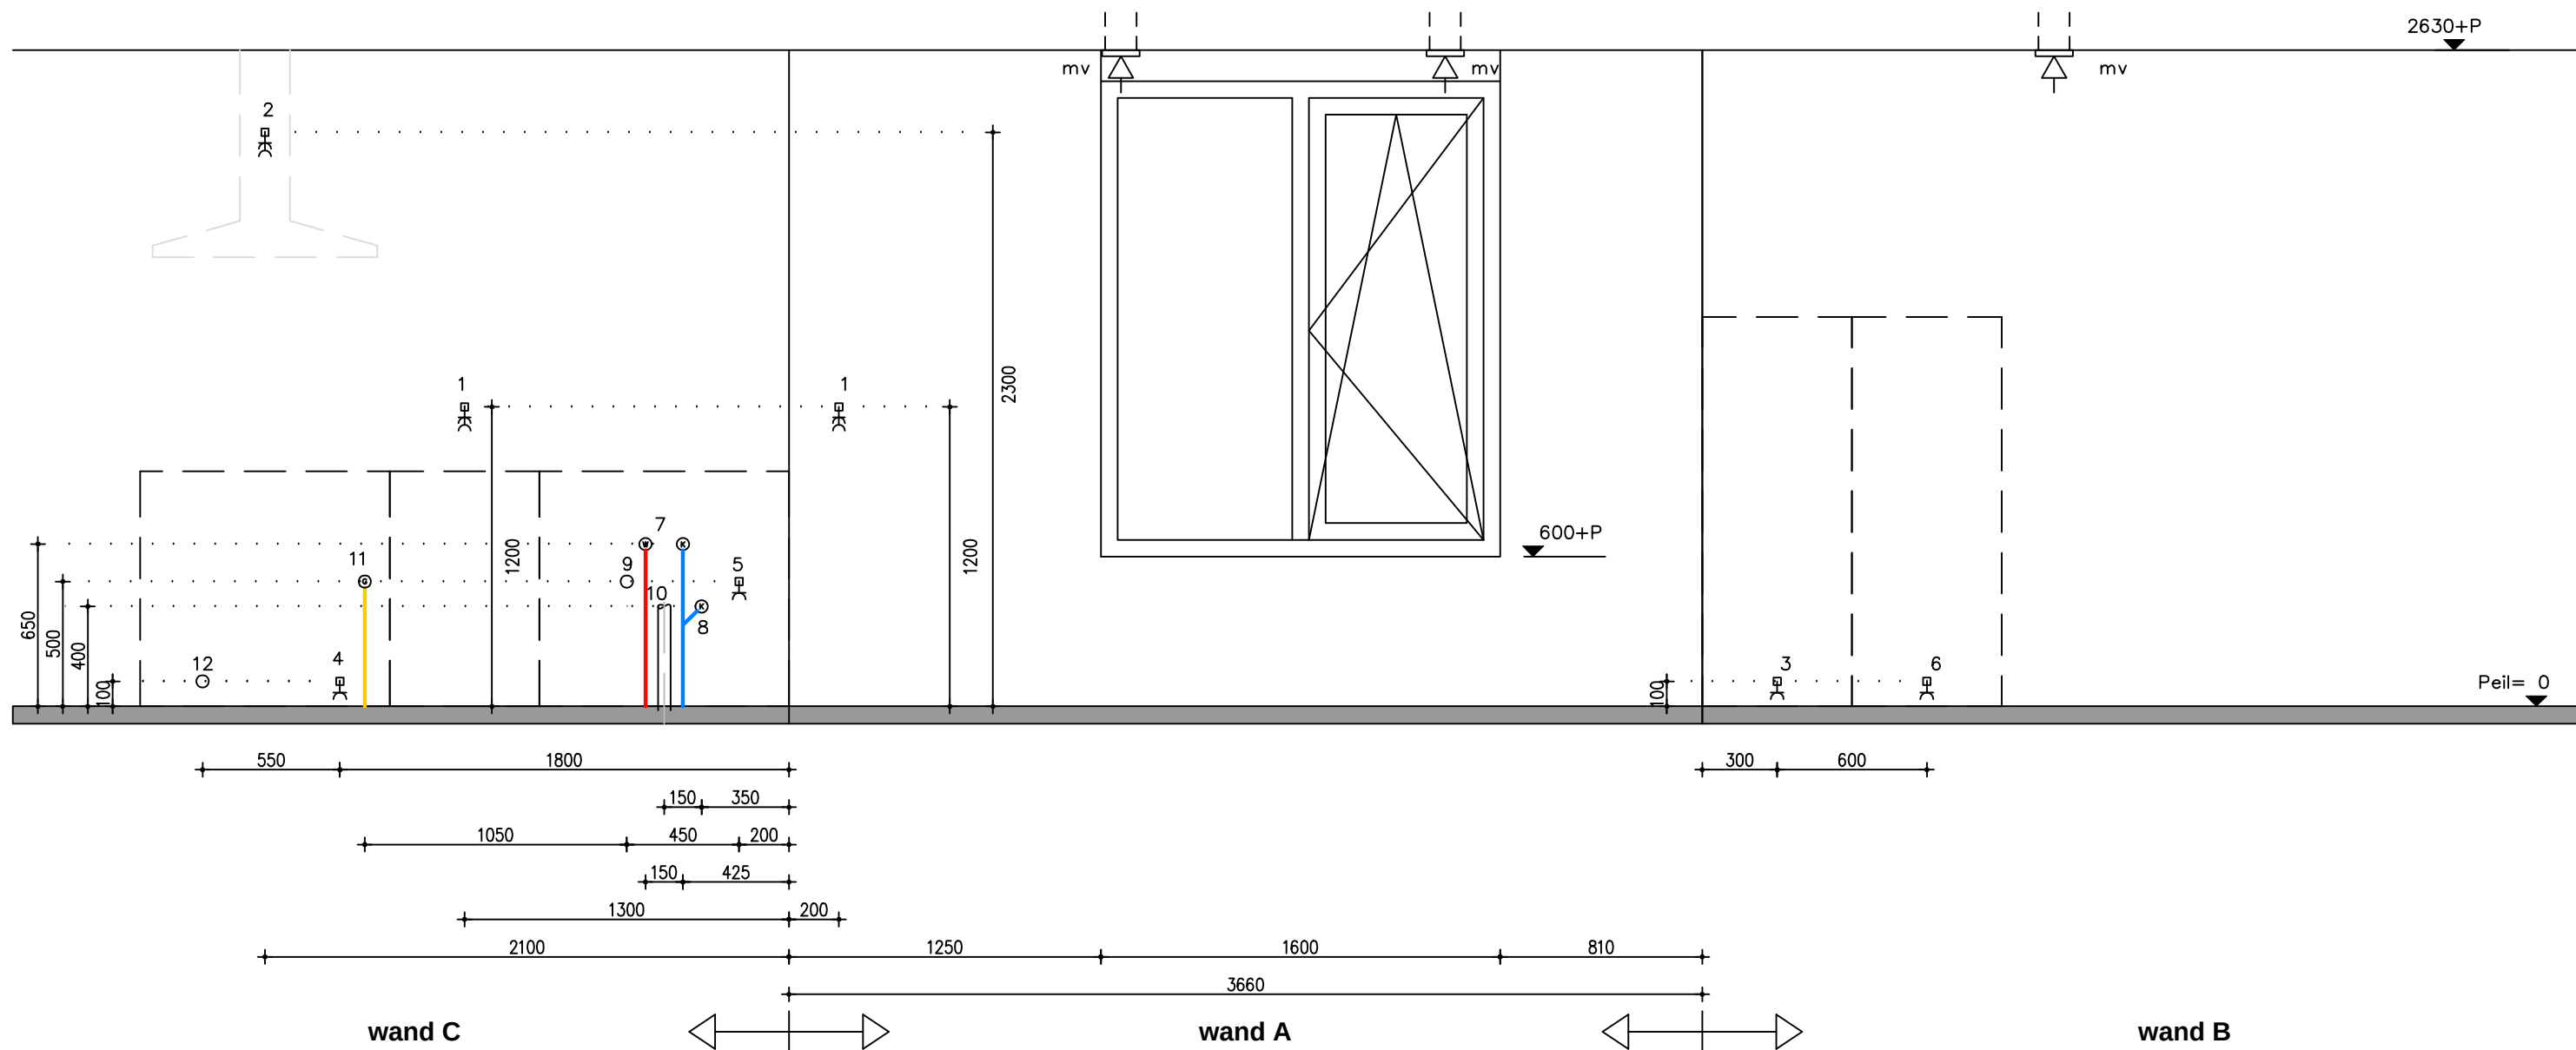

Maatvoering / aantal / positie ventilatiepunten op koker is indicatief en kan aan geringe afwijkingen onderhevig zijn

Maatvoering is indicatief en kan aan geringe afwijkingen onderhevig zijn


Standaard = Opstelling 1 - 0-tekening

- 01 dubbele wandcontactdoos tbv. handapparatuur
- 02 dubbele wandcontactdoos tbv. wasemkap/verlichting 250W
- 03 enkele wandcontactdoos tbv. koelkast 120W
- 04 enkele wandcontactdoos tbv. vonkontsteker kooktoestel
- 05 enkele wandcontactdoos tbv. vaatwasser op aparte groep 2400W
- 06 enkele wandcontactdoos tbv. oven/magnetron op aparte groep 3000W
- 07 afgedopte koud- en warm waterleiding

- 08 afgedopte koud wateraansluiting met beluchterkraan tbv. vaatwasser
- 09 loze leiding tbv. boiler
- 10 afvoer tbv. gootsteen EN vaatwasser
LET OP! uit vloer tot hoogte van 40cm
- 11 afgedopte gasaansluiting
- 12 loze leiding tbv. elektrisch koken
- 13 -

keukentekening type E3sp
bouwnummer 39
Poeldijk Dorp fase 2

D	'	SCHAAL: N.V.T.
C	'	FORMAAT: A3
B	'	WERKNR.: 11.208
A	'	
	20-01-2017	39-B1

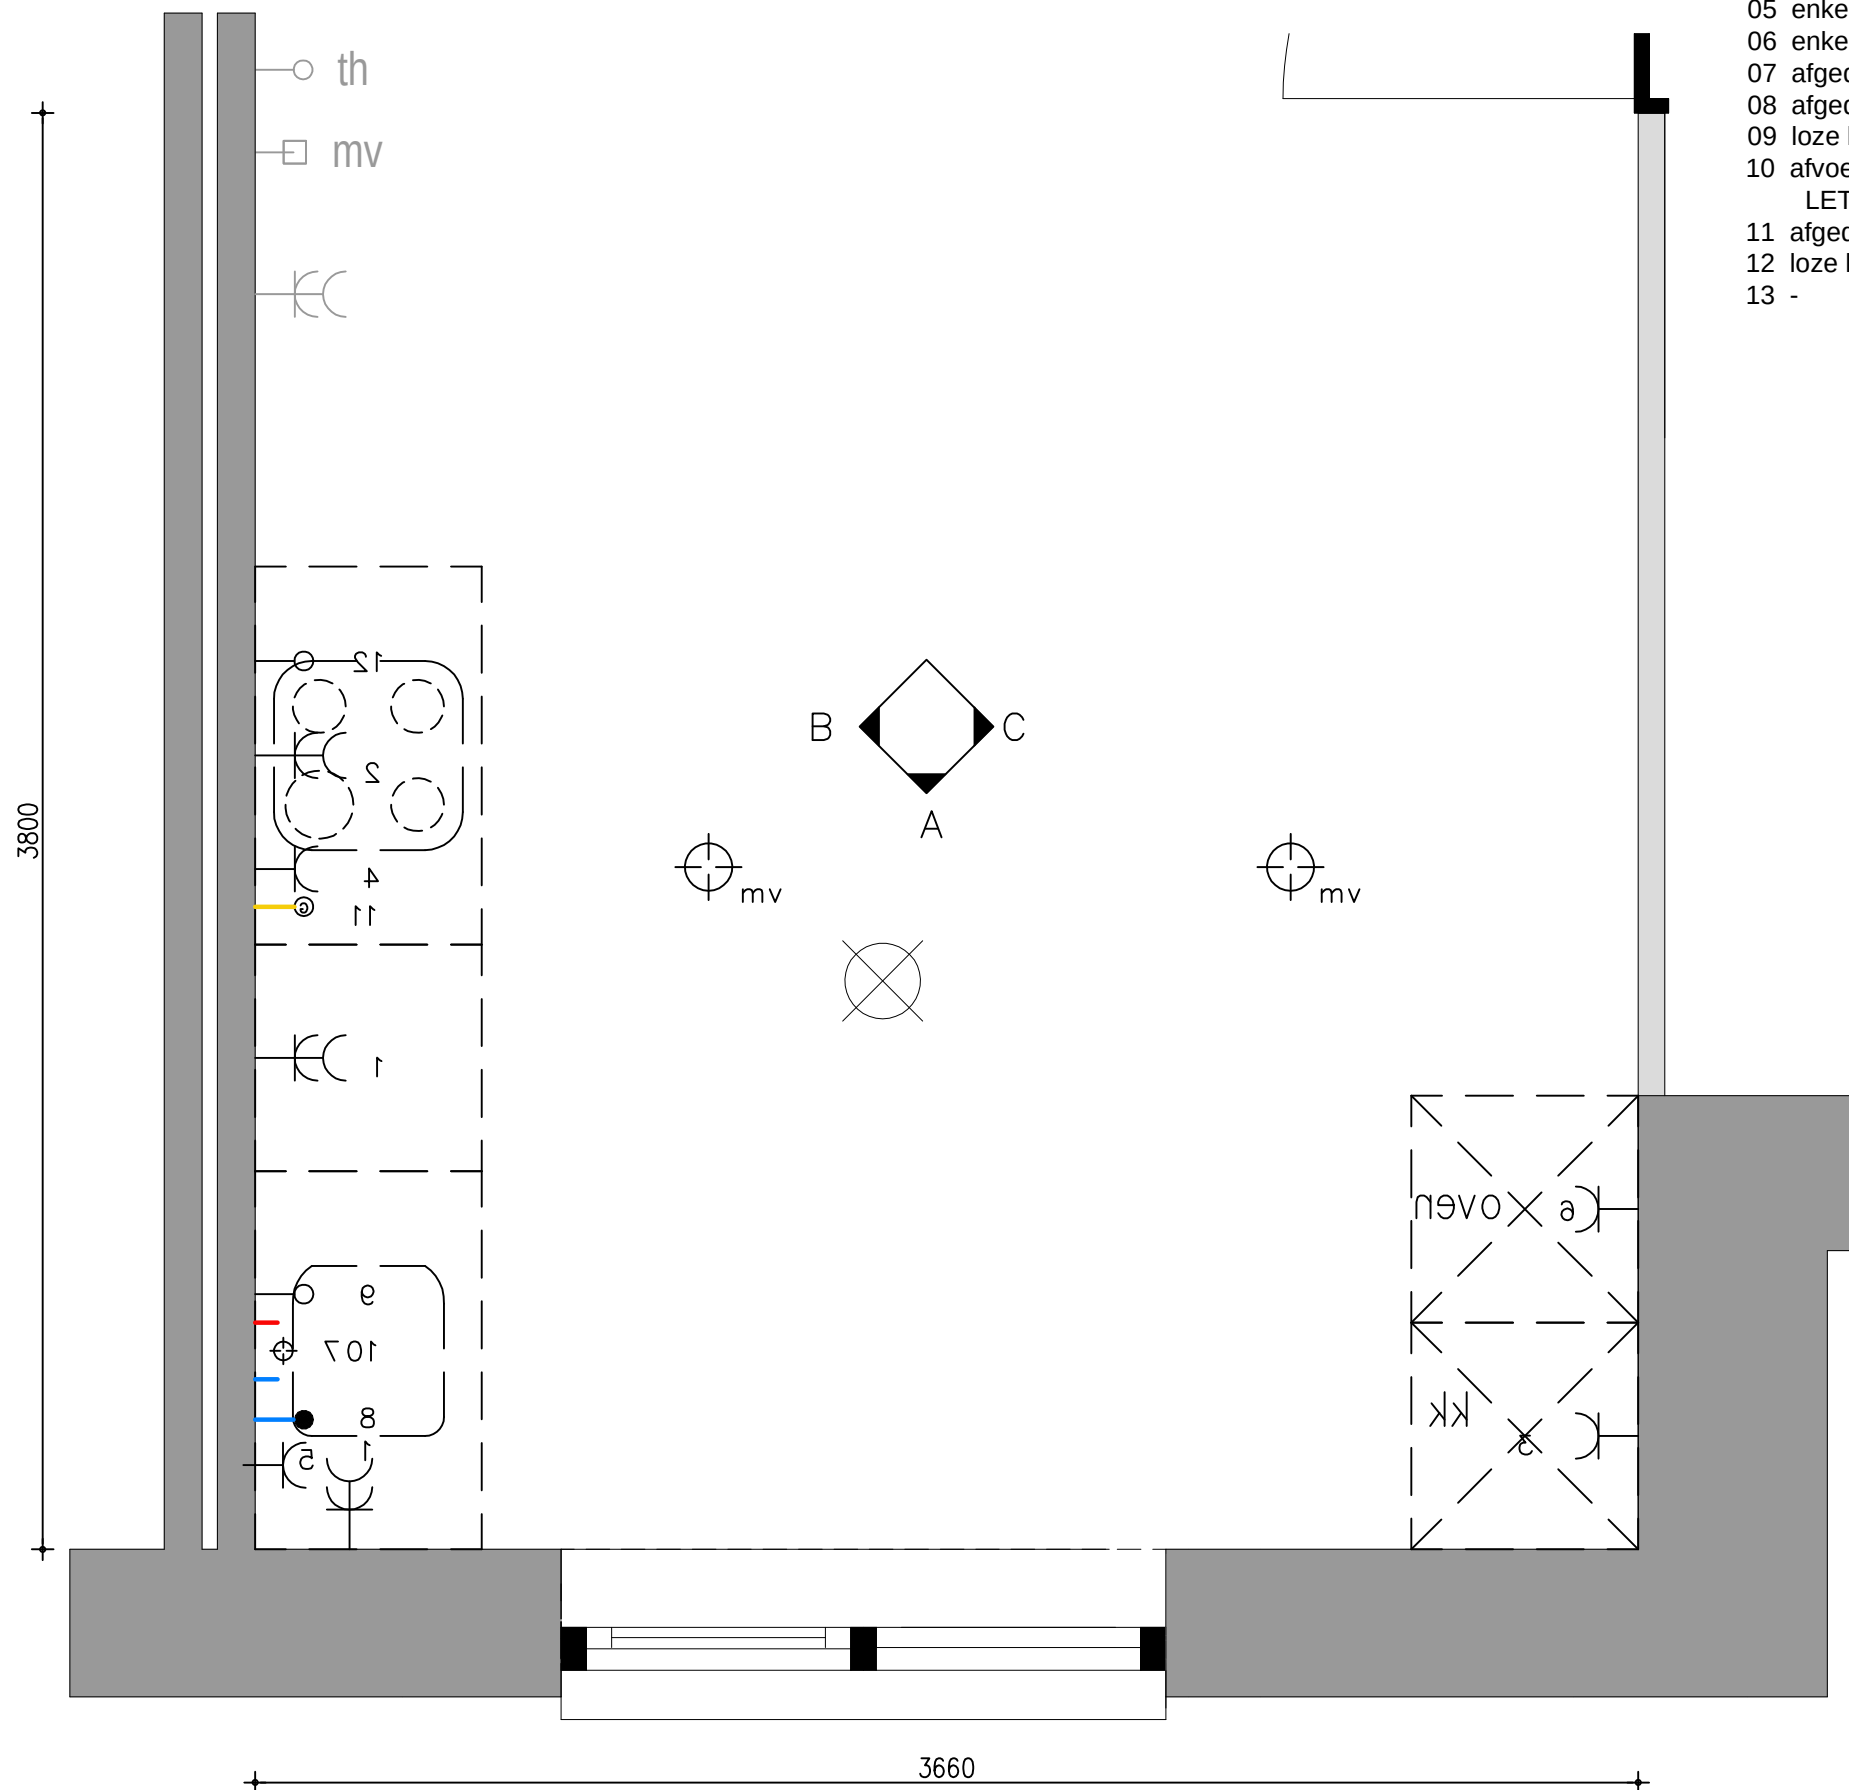


- 01 dubbele wandcontactdoos tbv. handapparatuur
- 02 dubbele wandcontactdoos tbv. wasemkap/verlichting 250W
- 03 enkele wandcontactdoos tbv. koelkast 120W
- 04 enkele wandcontactdoos tbv. vonkontsteker kooktoestel
- 05 enkele wandcontactdoos tbv. vaatwasser op aparte groep 2400W
- 06 enkele wandcontactdoos tbv. oven/magnetron op aparte groep 3000W
- 07 afgedopte koud- en warm waterleiding
- 08 afgedopte koud wateraansluiting met beluchterkraan tbv. vaatwasser
- 09 loze leiding tbv. boiler
- 10 afvoer tbv. gootsteen EN vaatwasser
LET OP! uit vloer tot hoogte van 40cm
- 11 afgedopte gasaansluiting
- 12 loze leiding tbv. elektrisch koken
- 13 -

Optie = Opstelling 2 0-tekening

voor akkoord ondertekend
d.d. :
naam :

keukentekening type E3sp
bouwnummer 39
Poeldijk Dorp fase 2

D	'	SCHAAL: N.V.T.
C	'	FORMAAT: A3
B	'	WERKNR.: 11.208
A	'	
	20-01-2017	39-A2

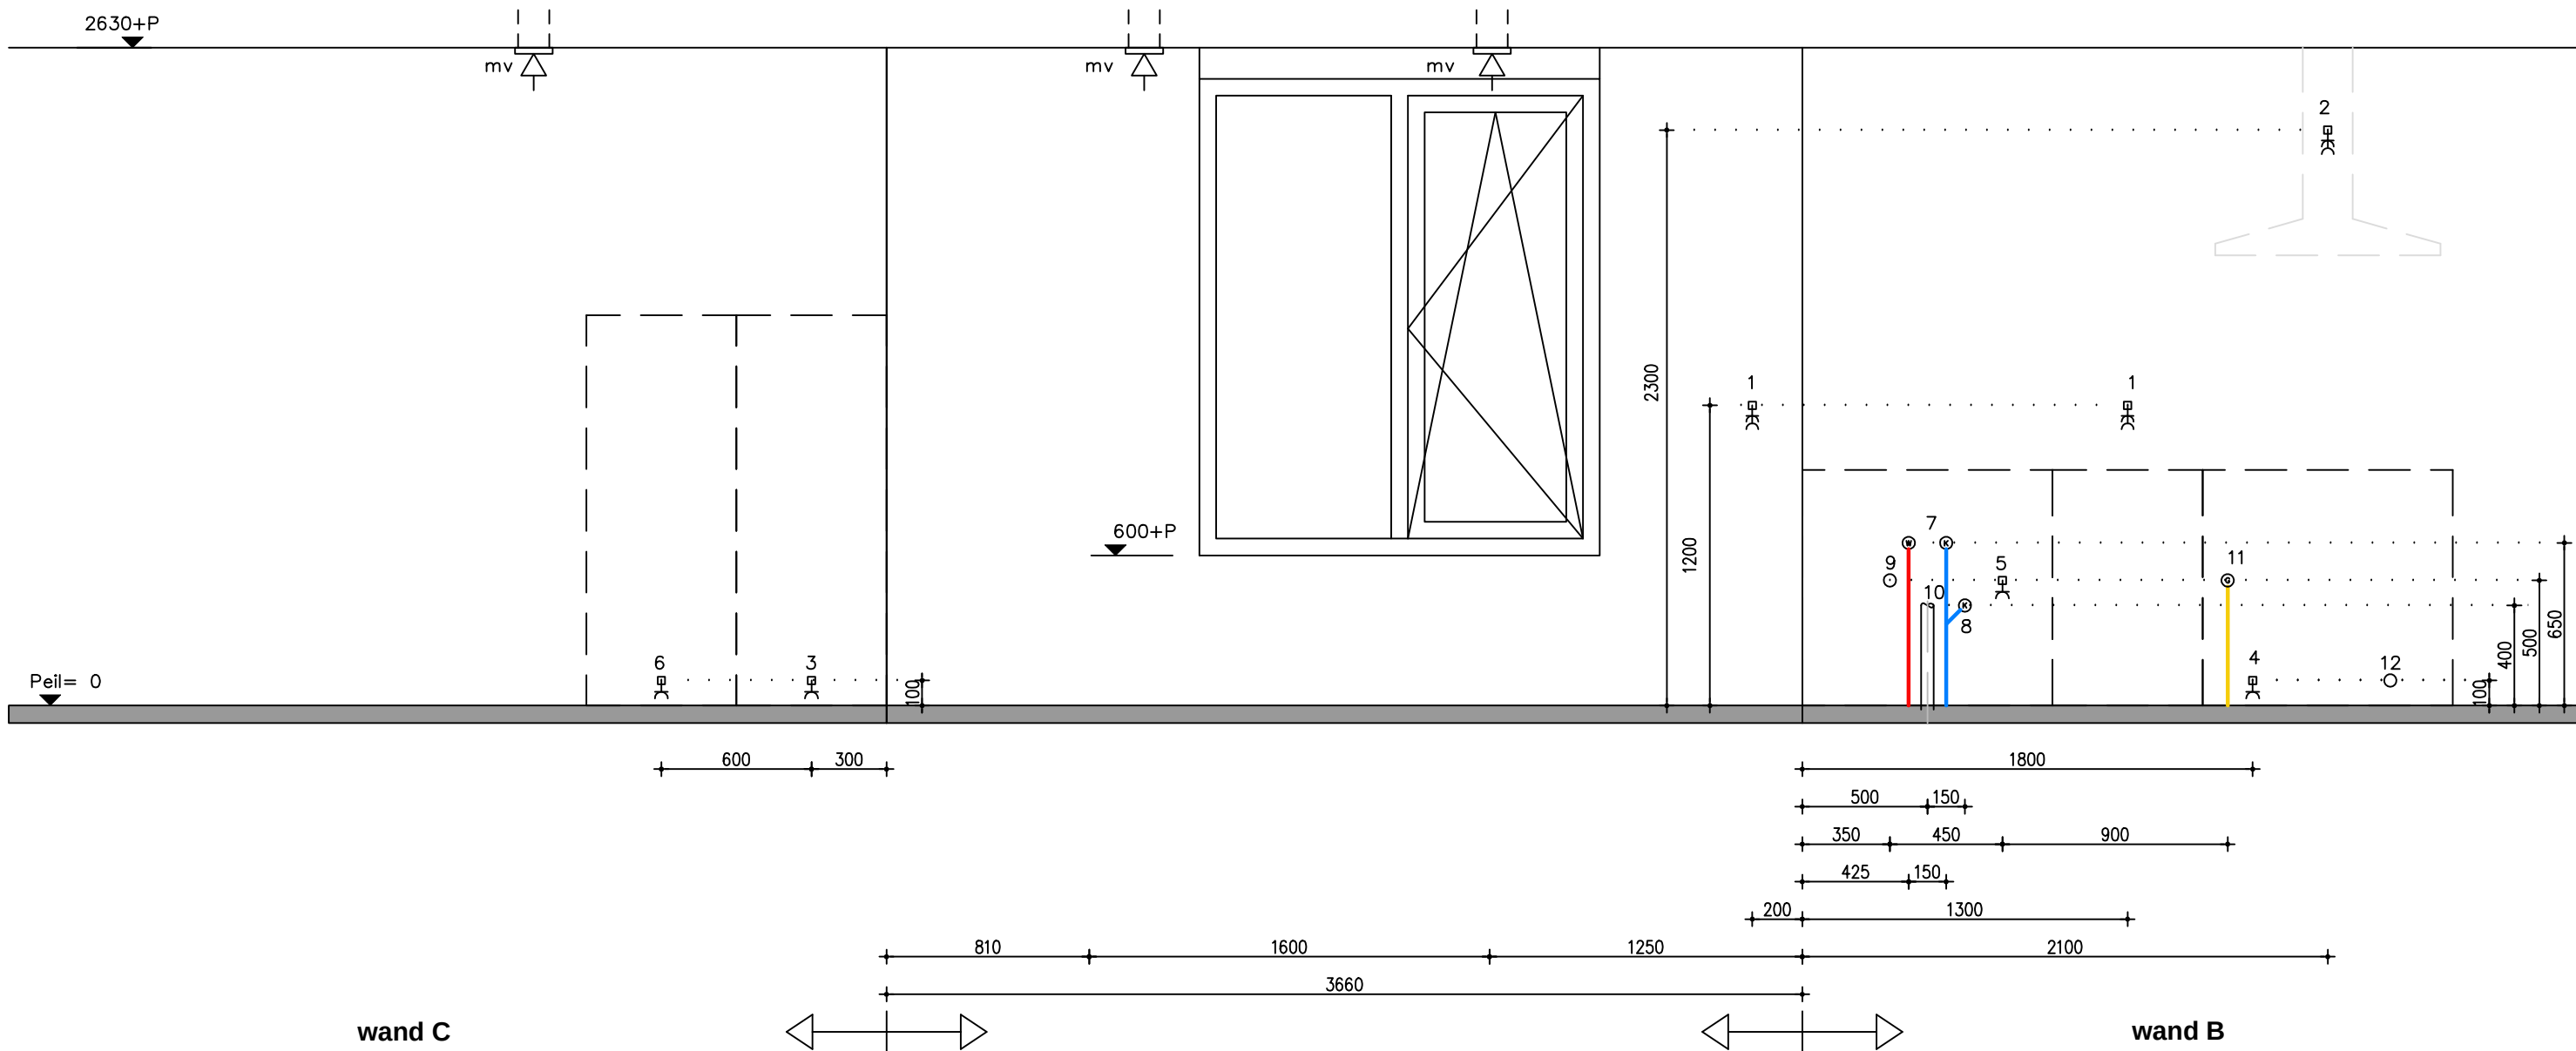

Maatvoering / aantal / positie ventilatiepunten op koker is indicatief en kan aan geringe afwijkingen onderhevig zijn

Maatvoering is indicatief en kan aan geringe afwijkingen onderhevig zijn

Optie = opstelling 2 - 0-tekening


- 01 dubbele wandcontactdoos tbv. handapparatuur
- 02 dubbele wandcontactdoos tbv. wasemkap/verlichting 250W
- 03 enkele wandcontactdoos tbv. koelkast 120W
- 04 enkele wandcontactdoos tbv. vonkontsteker kooktoestel
- 05 enkele wandcontactdoos tbv. vaatwasser op aparte groep 2400W
- 06 enkele wandcontactdoos tbv. oven/magnetron op aparte groep 3000W
- 07 afgedopte koud- en warm waterleiding
- 08 afgedopte koud wateraansluiting met beluchterkraan tbv. vaatwasser
- 09 loze leiding tbv. boiler
- 10 afvoer tbv. gootsteen EN vaatwasser
LET OP! uit vloer tot hoogte van 40cm
- 11 afgedopte gasaansluiting
- 12 loze leiding tbv. elektrisch koken
- 13 -

voor akkoord ondertekend
d.d. :
naam :

keukentekening type E3sp
bouwnummer 39
Poeldijk Dorp fase 2

D	'	SCHAAL: N.V.T.
C	'	FORMAAT: A3
B	'	WERKNR.: 11.208
A	'	
	20-01-2017	39-B2

- 01 dubbele wandcontactdoos tbv. handapparatuur
- 02 dubbele wandcontactdoos tbv. wasemkap/verlichting 250W
- 03 enkele wandcontactdoos tbv. koelkast 120W
- 04 enkele wandcontactdoos tbv. vonkontsteker kooktoestel
- 05 enkele wandcontactdoos tbv. vaatwasser op aparte groep 2400W
- 06 enkele wandcontactdoos tbv. oven/magnetron op aparte groep 3000W
- 07 afgedopte koud- en warm waterleiding
- 08 afgedopte koud wateraansluiting met beluchterkraan tbv. vaatwasser
- 09 loze leiding tbv. boiler
- 10 afvoer tbv. gootsteen EN vaatwasser
LET OP! uit vloer tot hoogte van 40cm
- 11 afgedopte gasaansluiting
- 12 loze leiding tbv. elektrisch koken
- 13 -

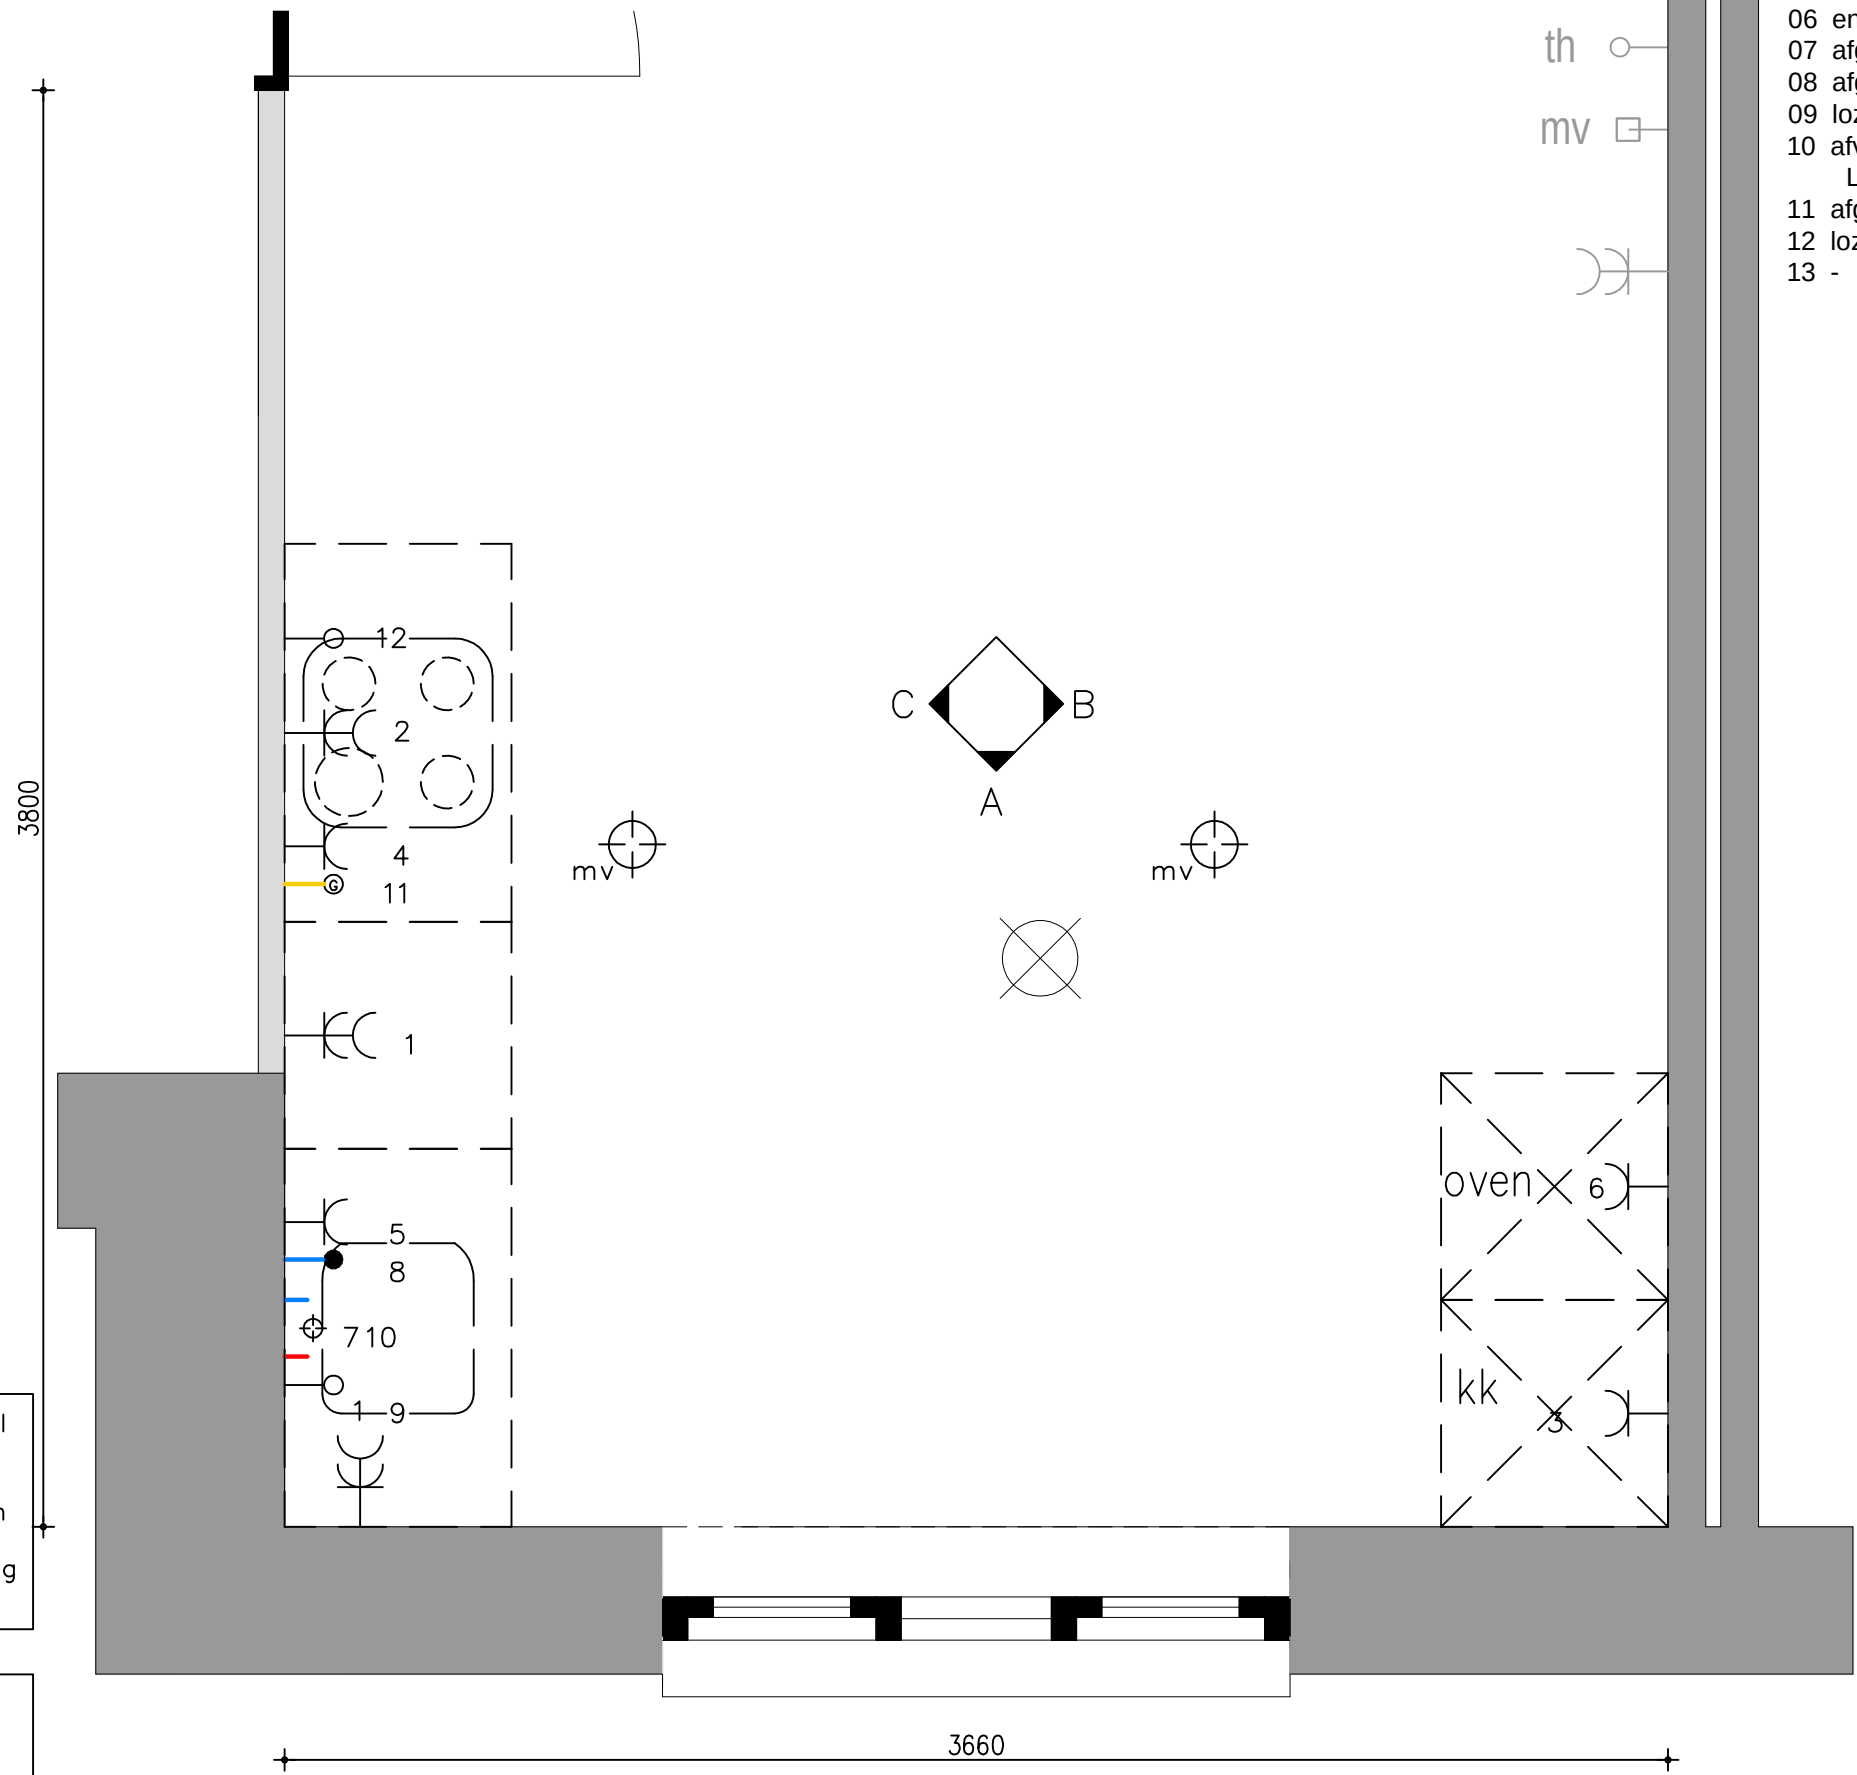

Maatvoering / aantal / positie ventilatiepunten op koker is indicatief en kan aan geringe afwijkingen onderhevig zijn


Maatvoering is indicatief en kan aan geringe afwijkingen onderhevig zijn

Standaard = Opstelling 1 0-tekening

voor akkoord ondertekend
d.d. :
naam :

keukentekening type E4
bouwnummer 40
Poeldijk Dorp fase 2

D	'	SCHAAL: N.V.T.
C	'	FORMAAT: A3
B	'	WERKNR.: 11.208
A	'	
	20-01-2017	40-A1

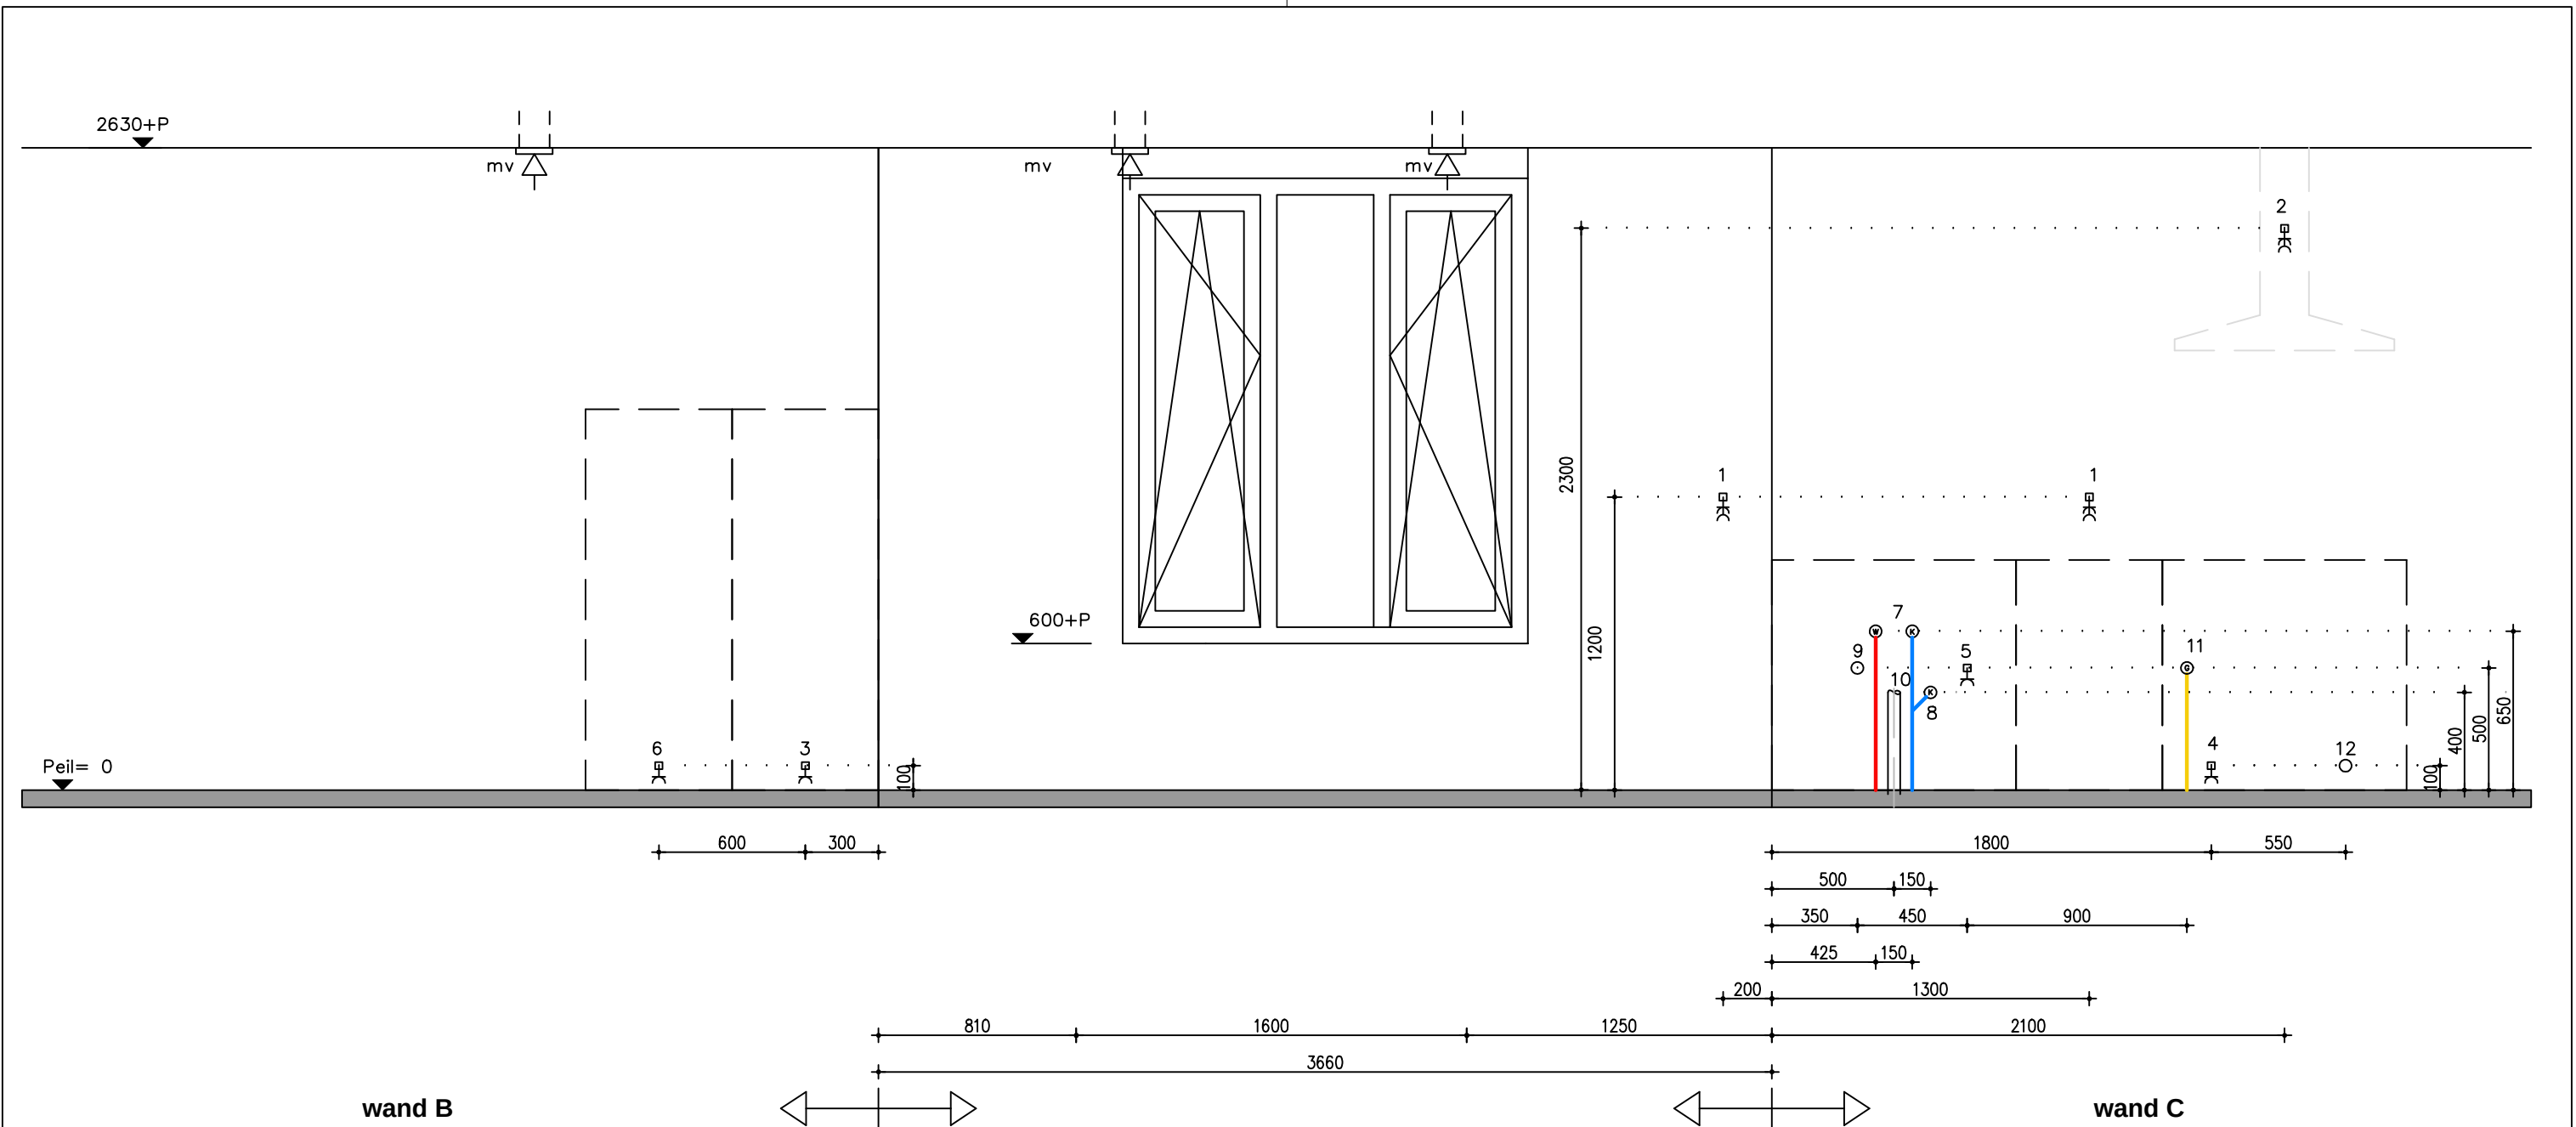

Maatvoering / aantal / positie ventilatiepunten op koker is indicatief en kan aan geringe afwijkingen onderhevig zijn

Maatvoering is indicatief en kan aan geringe afwijkingen onderhevig zijn


Standaard = opstelling 1 - 0-tekening

- | | |
|---|---|
| 01 dubbele wandcontactdoos tbv. handapparatuur | 08 afgedopte koud wateraansluiting met beluchterkraan tbv. vaatwasser |
| 02 dubbele wandcontactdoos tbv. wasemkap/verlichting 250W | 09 loze leiding tbv. boiler |
| 03 enkele wandcontactdoos tbv. koelkast 120W | 10 afvoer tbv. gootsteen EN vaatwasser |
| 04 enkele wandcontactdoos tbv. vonkontsteker kooktoestel | LET OP! uit vloer tot hoogte van 40cm |
| 05 enkele wandcontactdoos tbv. vaatwasser op aparte groep 2400W | 11 afgedopte gasaansluiting |
| 06 enkele wandcontactdoos tbv. oven/magnetron op aparte groep 3000W | 12 loze leiding tbv. elektrisch koken |
| 07 afgedopte koud- en warm waterleiding | 13 - |

voor akkoord ondertekend
d.d. :
naam :

keukentekening type E4
bouwnummer 40
Poeldijk Dorp fase 2

D	'	SCHAAL: N.V.T.
C	'	FORMAAT: A3
B	'	WERKNR.: 11.208
A	'	
	20-01-2017	40-B1

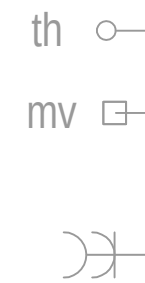


-

Maatvoering is
indicatief
en kan aan geringe
afwijkingen onderhevig
zijn

voor akkoord ondertekend
d.d. :
naam :

D	'	SCHAAL: N.V.T.
C	'	FORMAAT: A3
B	'	WERKNR.: 11.208
A	'	40-A2
	20-01-2017	

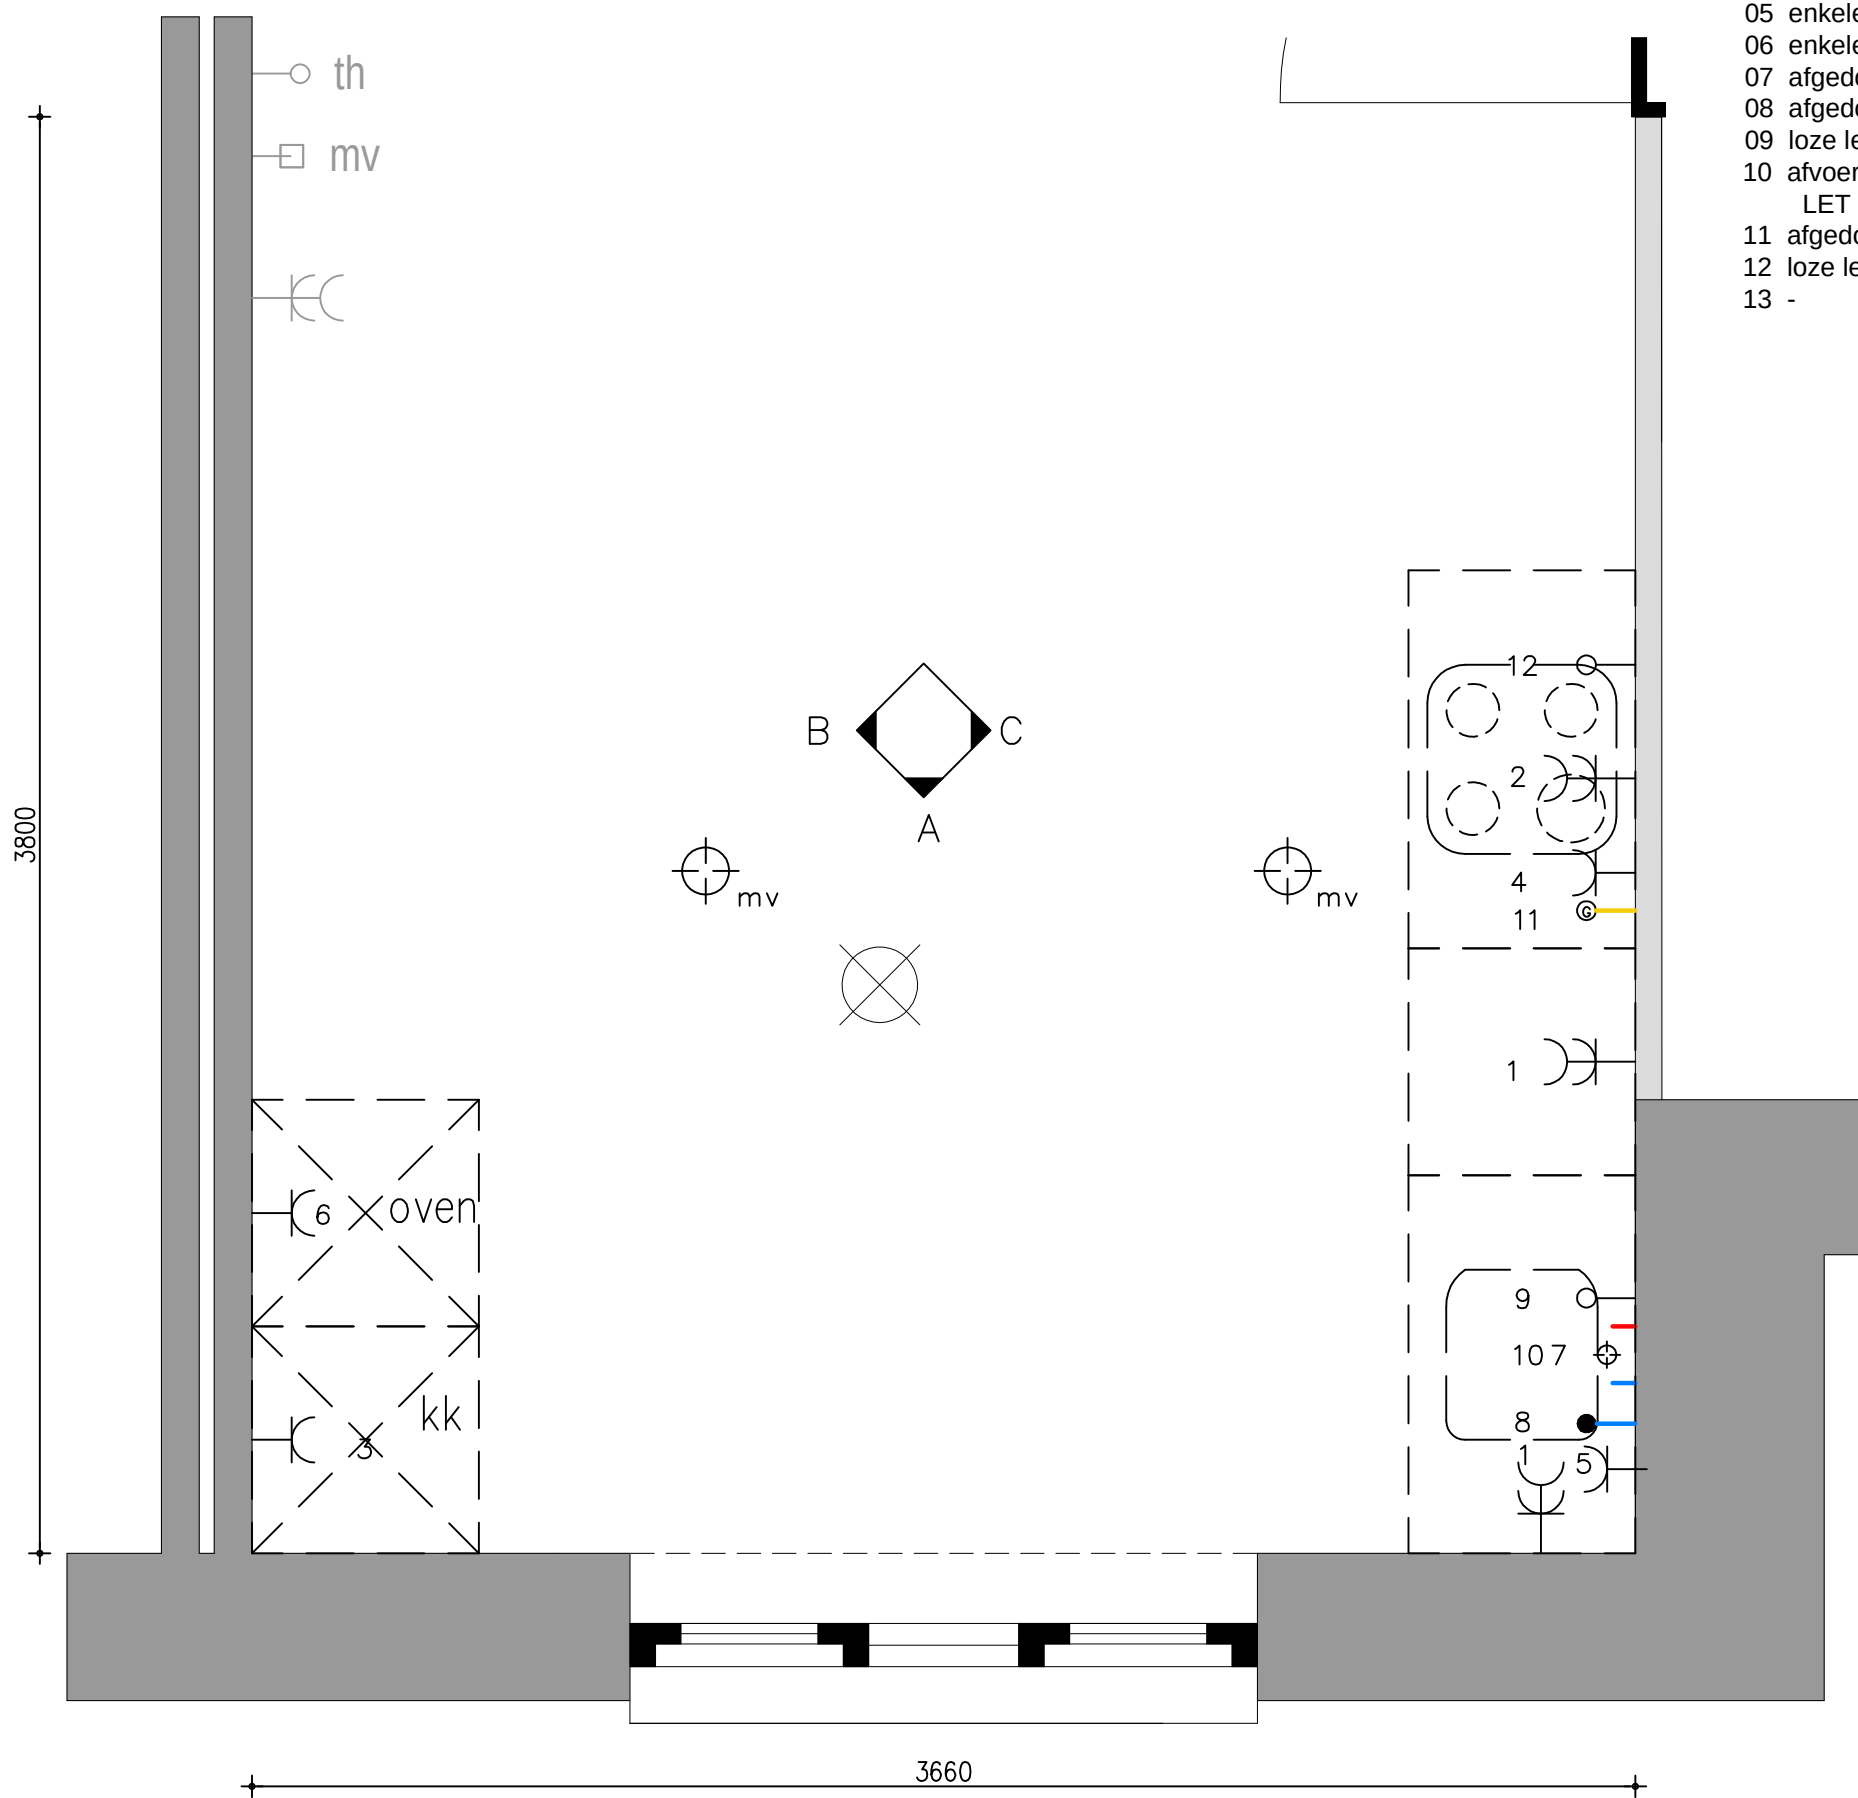

- 01 dubbele wandcontactdoos tbv. handapparatuur
- 02 dubbele wandcontactdoos tbv. wasemkap/verlichting 250W
- 03 enkele wandcontactdoos tbv. koelkast 120W
- 04 enkele wandcontactdoos tbv. vonkontsteker kooktoestel
- 05 enkele wandcontactdoos tbv. vaatwasser op aparte groep 2400W
- 06 enkele wandcontactdoos tbv. oven/magnetron op aparte groep 3000W
- 07 afgedopte koud- en warm waterleiding
- 08 afgedopte koud wateraansluiting met beluchterkraan tbv. vaatwasser
- 09 loze leiding tbv. boiler
- 10 afvoer tbv. gootsteen EN vaatwasser
LET OP! uit vloer tot hoogte van 40cm
- 11 afgedopte gasaansluiting
- 12 loze leiding tbv. elektrisch koken
- 13 -

Maatvoering / aantal / positie ventilatiepunten op koker is indicatief en kan aan geringe afwijkingen onderhevig zijn


Maatvoering is indicatief en kan aan geringe afwijkingen onderhevig zijn

Standaard = Opstelling 1 0-tekening

voor akkoord ondertekend
d.d. :
naam :

keukentekening type E4sp
bouwnummer 41
Poeldijk Dorp fase 2

D	'	SCHAAL: N.V.T.
C	'	FORMAAT: A3
B	'	WERKNR.: 11.208
A	'	
	20-01-2017	41-A1

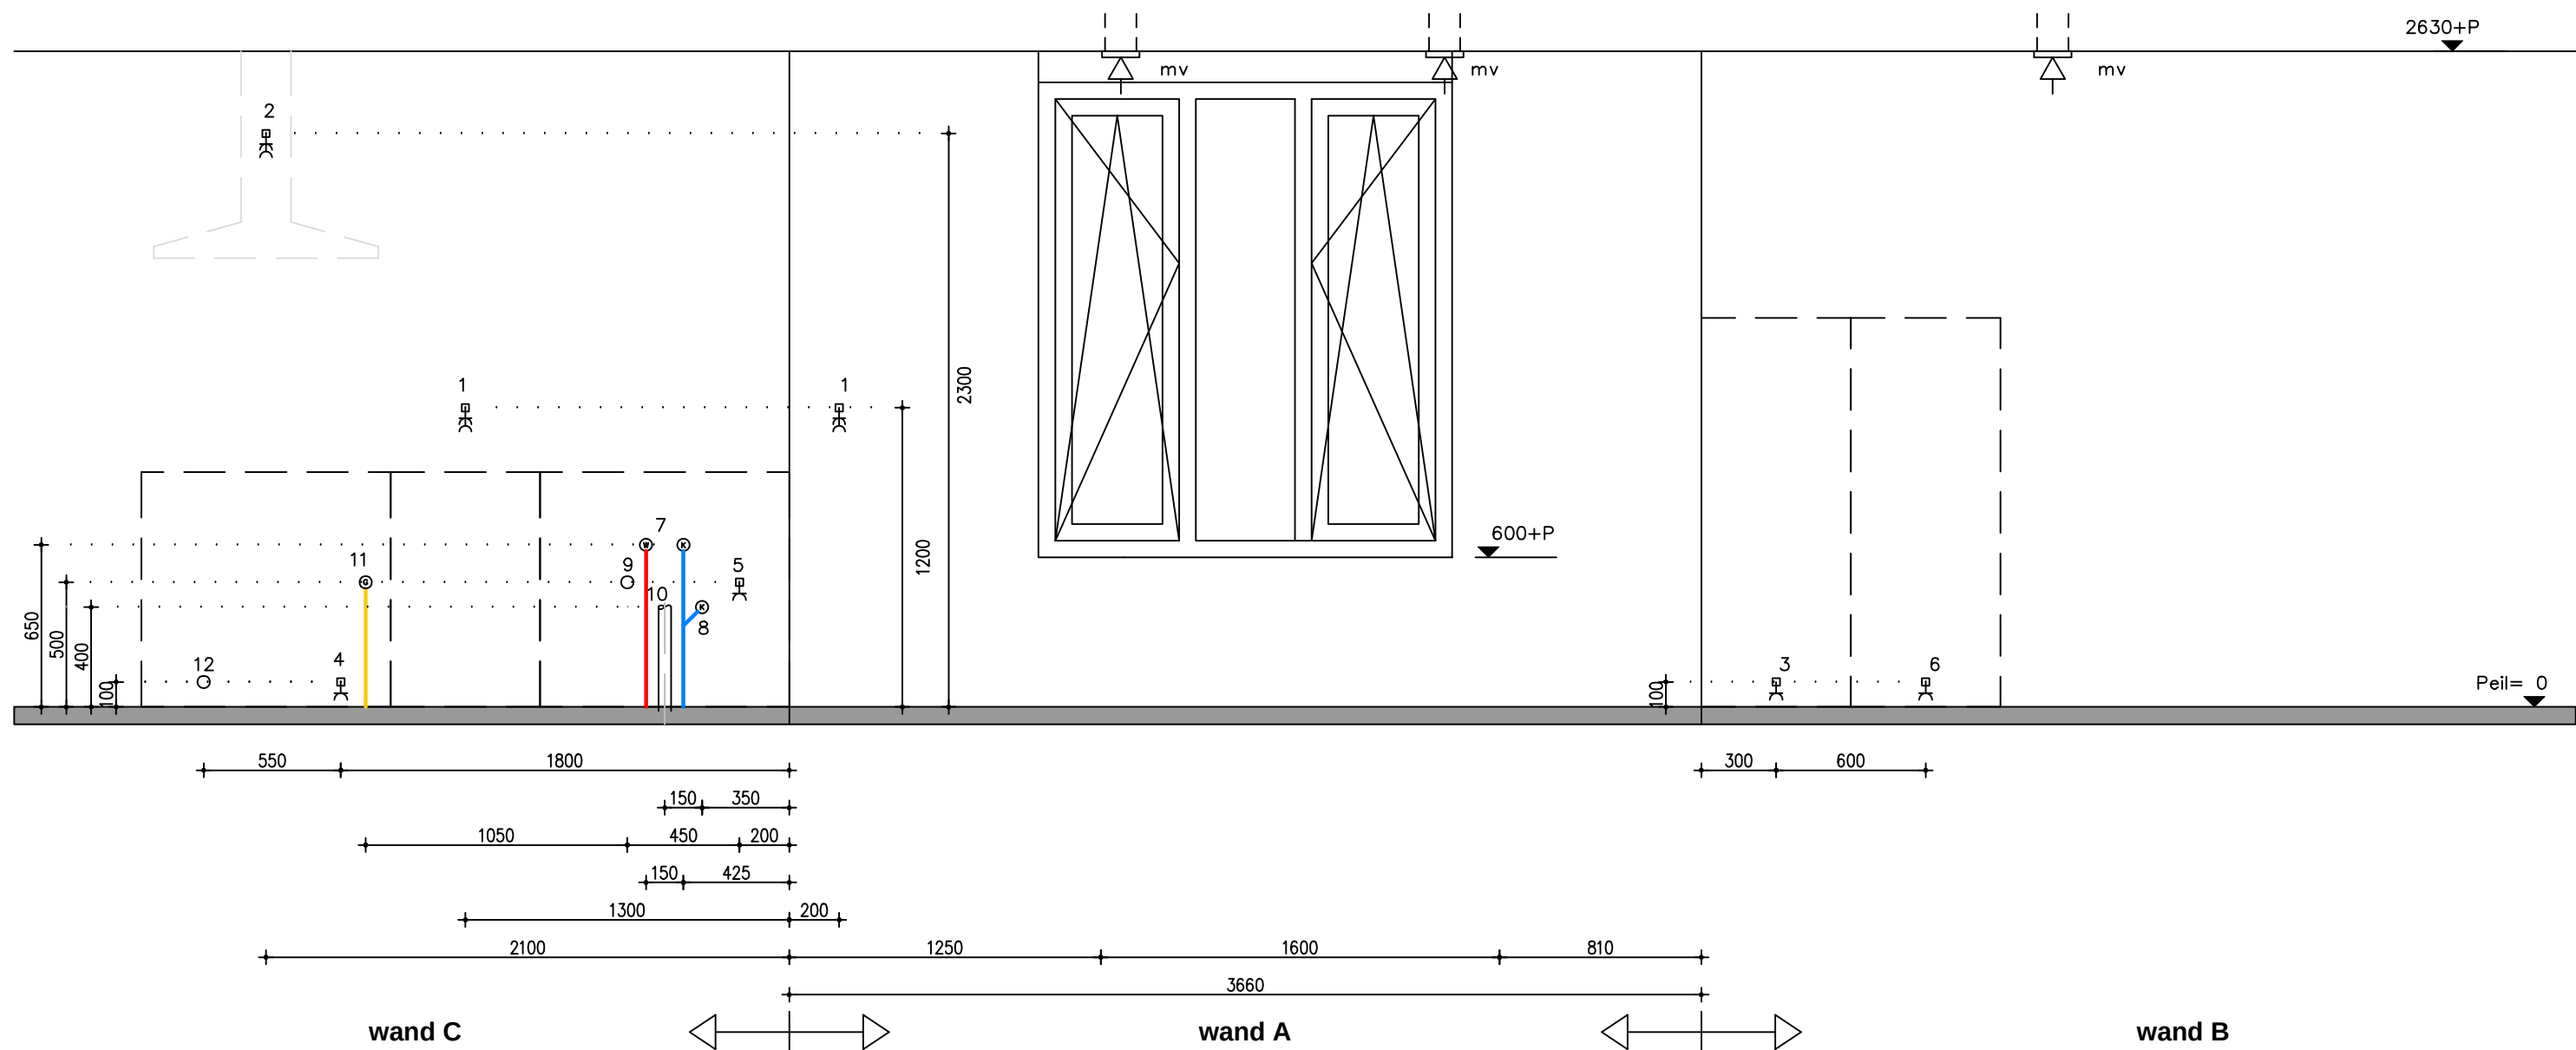

Maatvoering / aantal / positie ventilatiepunten op koker is indicatief en kan aan geringe afwijkingen onderhevig zijn

Maatvoering is indicatief en kan aan geringe afwijkingen onderhevig zijn


Standaard = opstelling 1 - 0-tekening

- 01 dubbele wandcontactdoos tbv. handapparatuur
- 02 dubbele wandcontactdoos tbv. wasemkap/verlichting 250W
- 03 enkele wandcontactdoos tbv. koelkast 120W
- 04 enkele wandcontactdoos tbv. vonkontsteker kooktoestel
- 05 enkele wandcontactdoos tbv. vaatwasser op aparte groep 2400W
- 06 enkele wandcontactdoos tbv. oven/magnetron op aparte groep 3000W
- 07 afgedopte koud- en warm waterleiding

- 08 afgedopte koud wateraansluiting met beluchterkraan tbv. vaatwasser
- 09 loze leiding tbv. boiler
- 10 afvoer tbv. gootsteen EN vaatwasser
LET OP! uit vloer tot hoogte van 40cm
- 11 afgedopte gasaansluiting
- 12 loze leiding tbv. elektrisch koken
- 13 -

keukentekening type E4sp
bouwnummer 41
Poeldijk Dorp fase 2

D	'	SCHAAL: N.V.T.
C	'	FORMAAT: A3
B	'	WERKNR.: 11.208
A	'	
	20-01-2017	41-B1

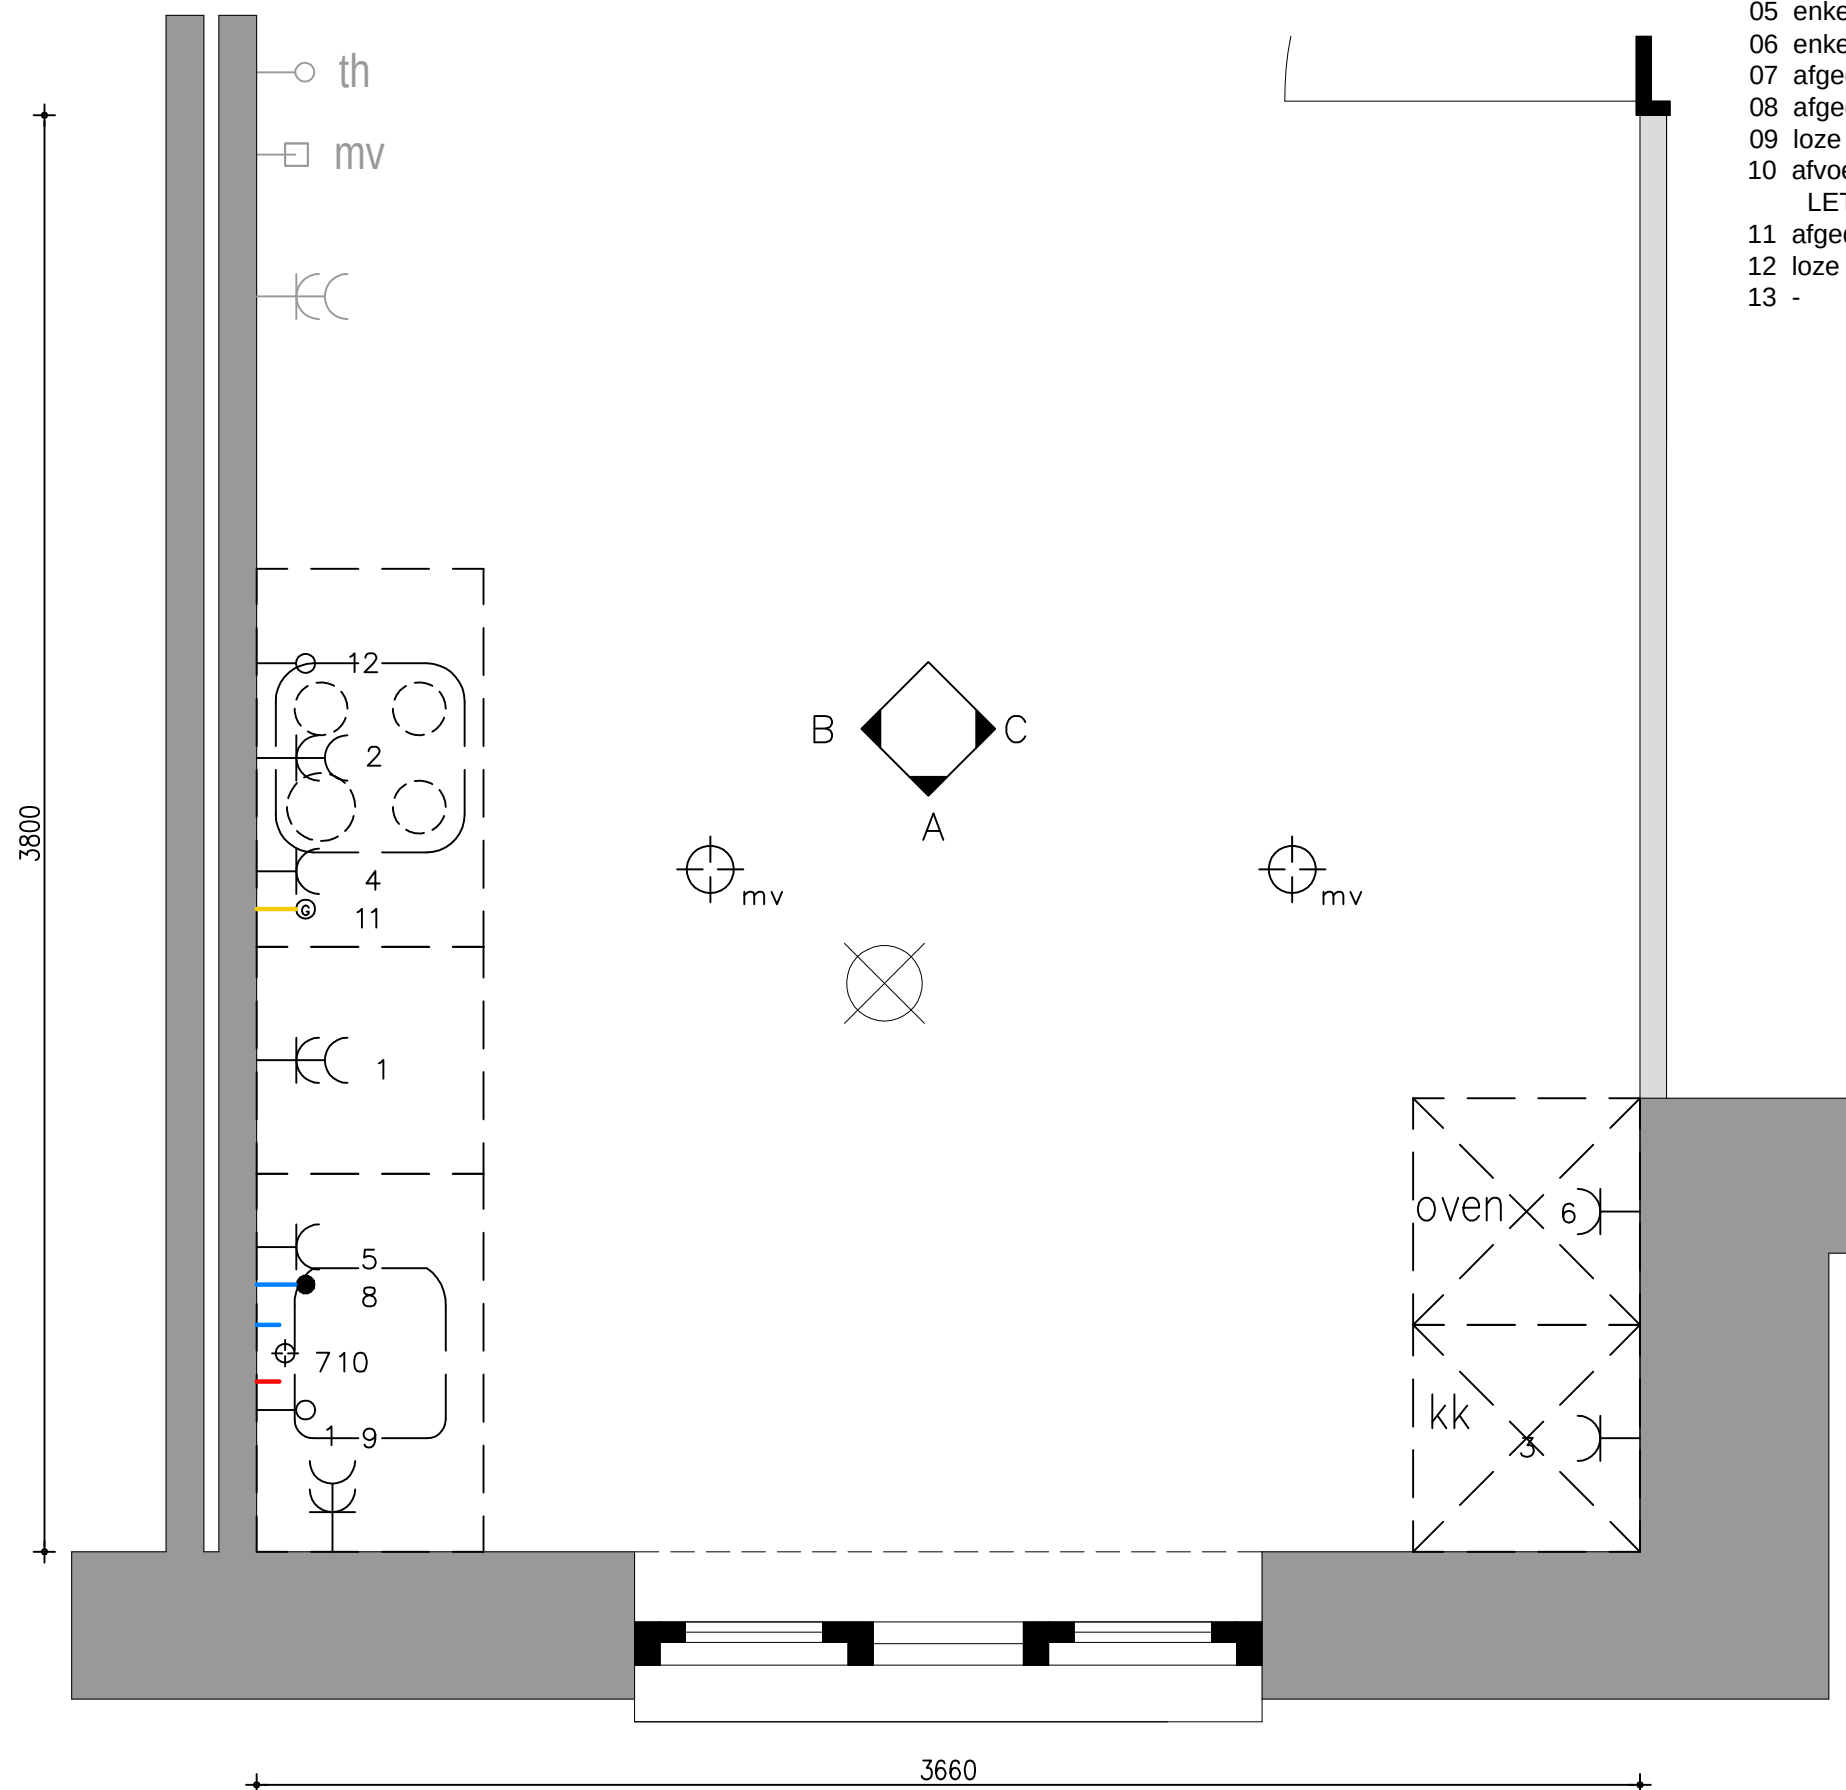


- 01 dubbele wandcontactdoos tbv. handapparatuur
- 02 dubbele wandcontactdoos tbv. wasemkap/verlichting 250W
- 03 enkele wandcontactdoos tbv. koelkast 120W
- 04 enkele wandcontactdoos tbv. vonkontsteker kooktoestel
- 05 enkele wandcontactdoos tbv. vaatwasser op aparte groep 2400W
- 06 enkele wandcontactdoos tbv. oven/magnetron op aparte groep 3000W
- 07 afgedopte koud- en warm waterleiding
- 08 afgedopte koud wateraansluiting met beluchterkraan tbv. vaatwasser
- 09 loze leiding tbv. boiler
- 10 afvoer tbv. gootsteen EN vaatwasser
LET OP! uit vloer tot hoogte van 40cm
- 11 afgedopte gasaansluiting
- 12 loze leiding tbv. elektrisch koken
- 13 -

Optie Opstelling 2 0-tekening

voor akkoord ondertekend
d.d. :
naam :

keukentekening type E4sp
bouwnummer 41
Poeldijk Dorp fase 2

D	'	SCHAAL: N.V.T.
C	'	FORMAAT: A3
B	'	WERKNR.: 11.208
A	'	
	20-01-2017	41-A2

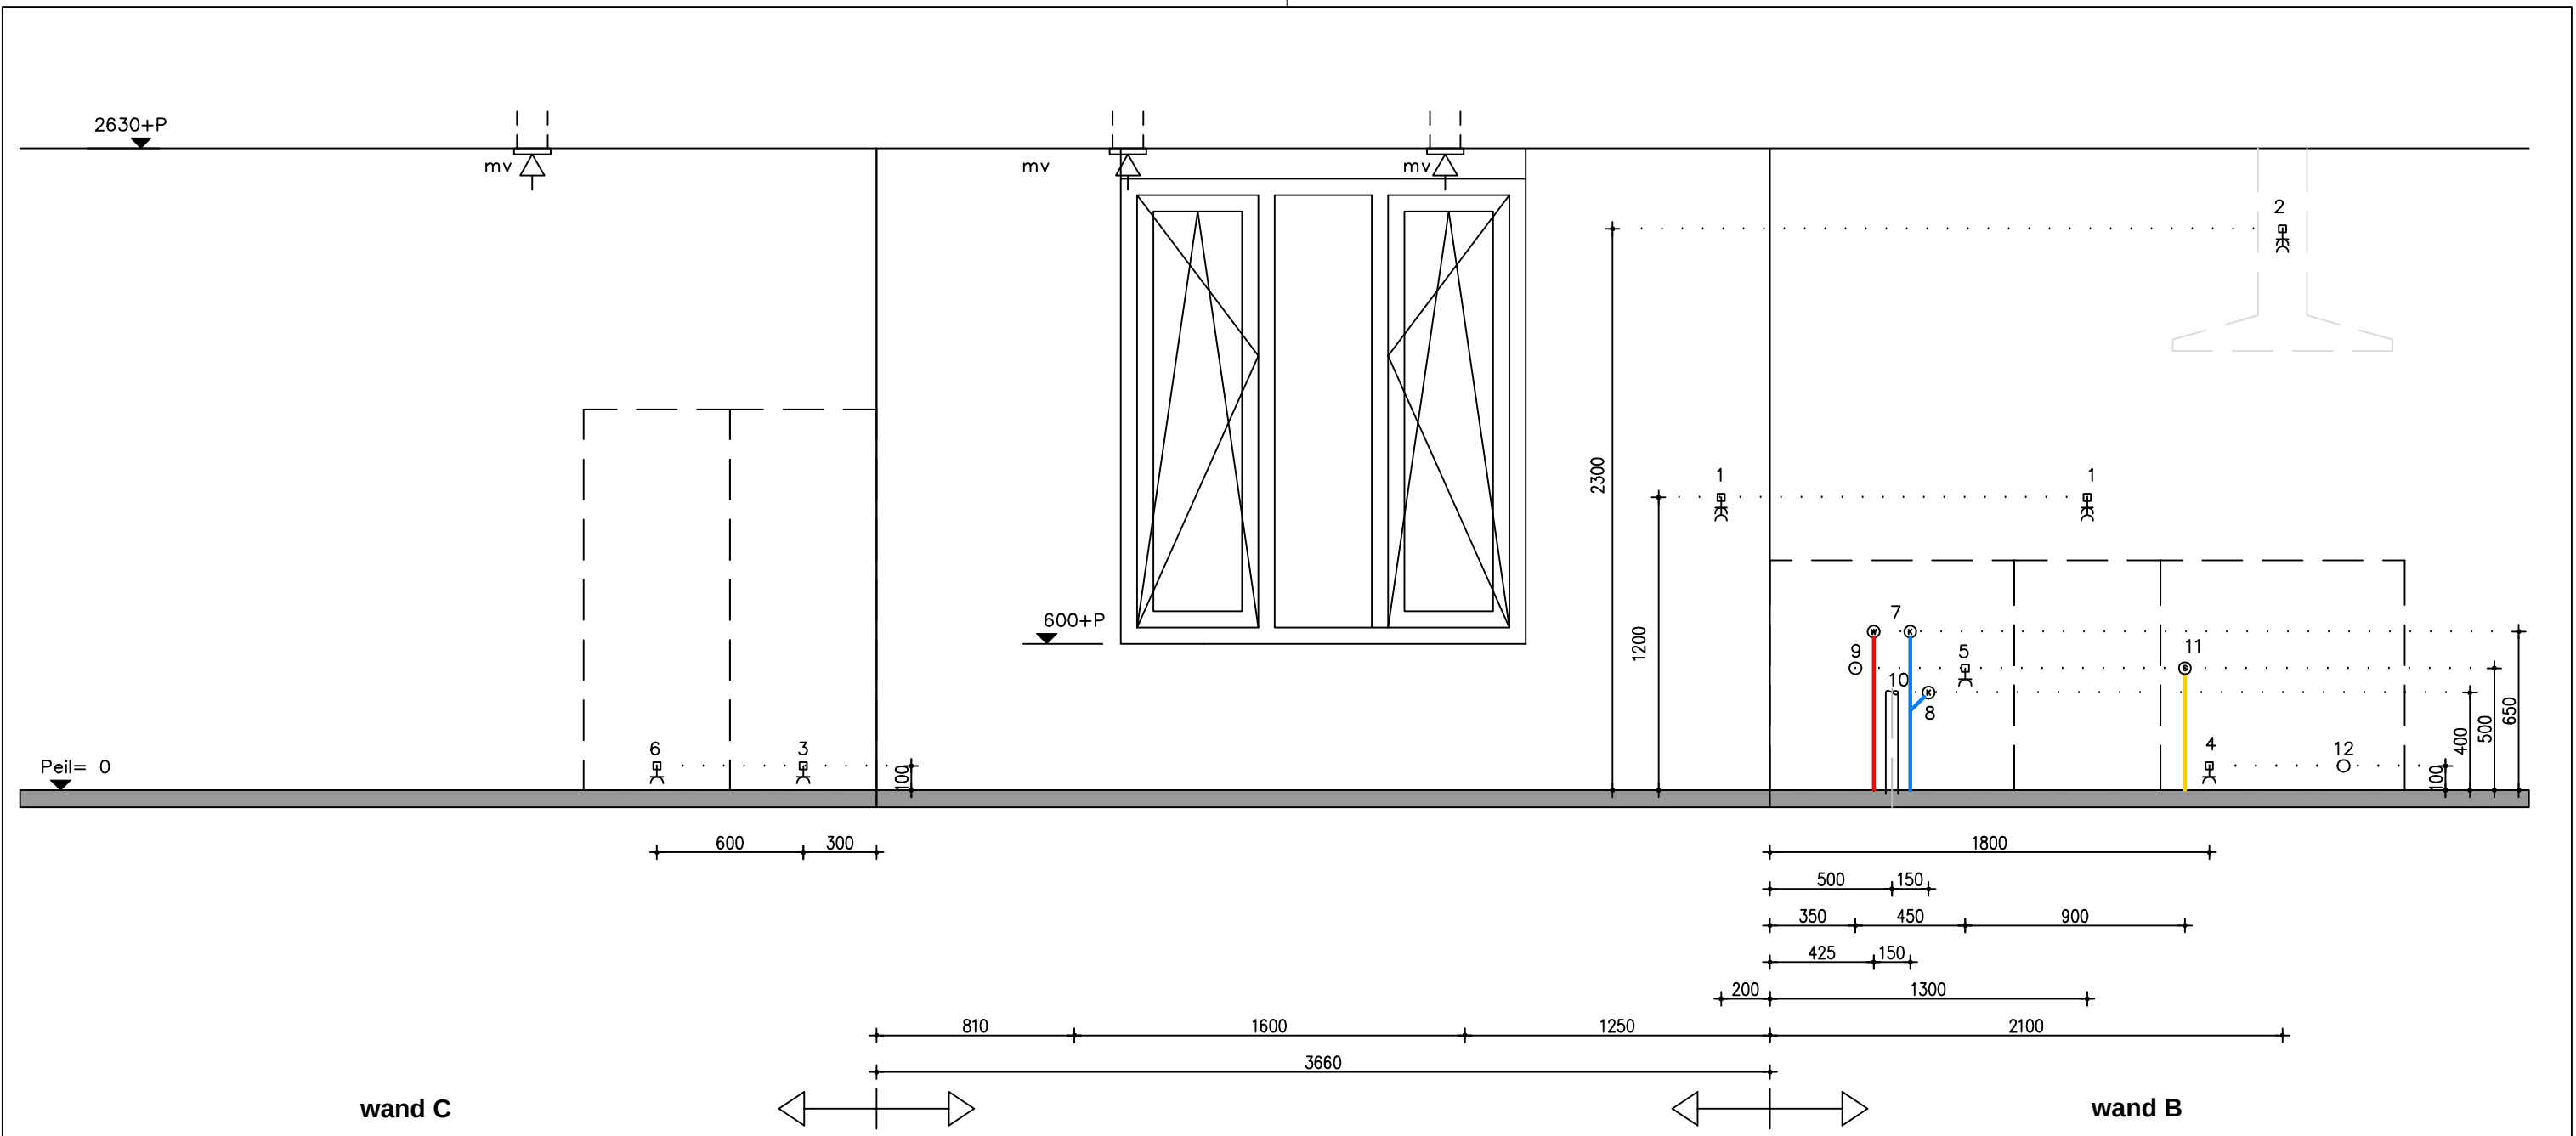

Maatvoering / aantal / positie ventilatiepunten op koker is indicatief en kan aan geringe afwijkingen onderhevig zijn

Maatvoering is indicatief en kan aan geringe afwijkingen onderhevig zijn

Optie = opstelling 2 - 0-tekening

- 01 dubbele wandcontactdoos tbv. handapparatuur

02 dubbele wandcontactdoos tbv. wasemkap/verlichting 250W

03 enkele wandcontactdoos tbv. koelkast 120W

04 enkele wandcontactdoos tbv. vonkontsteker kooktoestel

05 enkele wandcontactdoos tbv. vaatwasser op aparte groep 2400W

06 enkele wandcontactdoos tbv. oven/magnetron op aparte groep 3000W

07 afgedopte koud- en warm waterleiding
- 08 afgedopte koud wateraansluiting met beluchterkraan tbv. vaatwasser

09 loze leiding tbv. boiler

10 afvoer tbv. gootsteen EN vaatwasser
LET OP! uit vloer tot hoogte van 40cm

11 afgedopte gasaansluiting


12 loze leiding tbv. elektrisch koken

13 -

voor akkoord ondertekend
d.d. :
naam :

keukentekening type E4sp
bouwnummer 41
Poeldijk Dorp fase 2

D	'	SCHAAL: N.V.T.
C	'	FORMAAT: A3
B	'	WERKNR.: 11.208
A	'	
	20-01-2017	41-B2

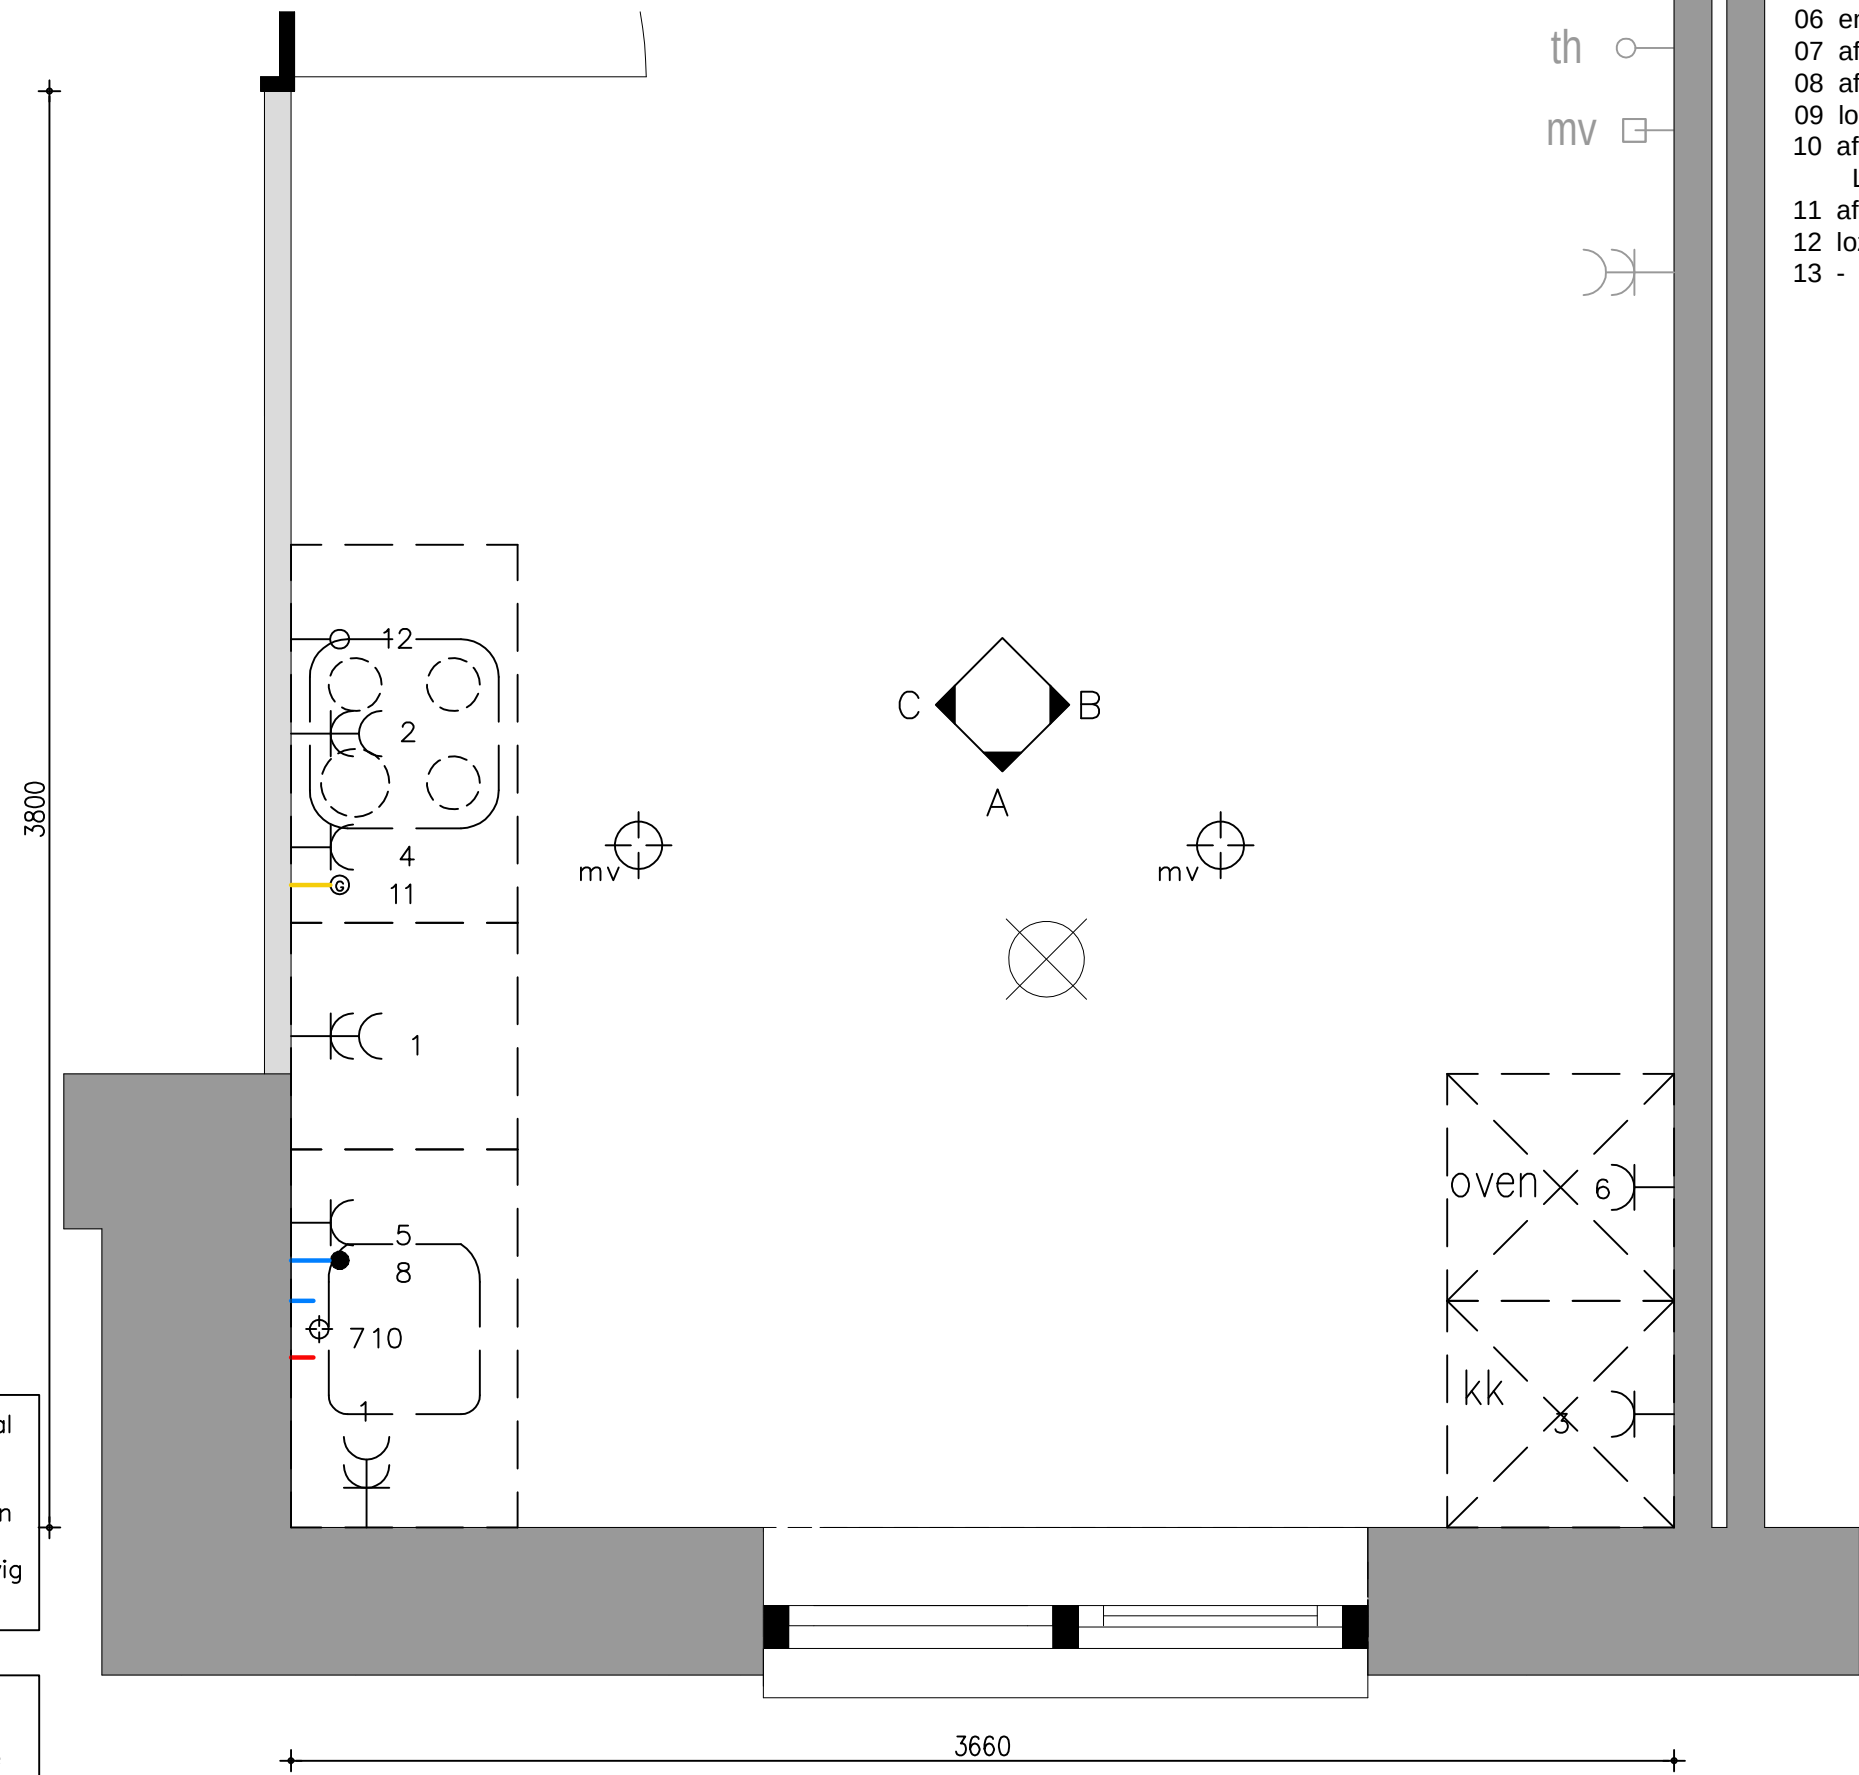

- 01 dubbele wandcontactdoos tbv. handapparatuur
- 02 dubbele wandcontactdoos tbv. wasemkap/verlichting 250W
- 03 enkele wandcontactdoos tbv. koelkast 120W
- 04 enkele wandcontactdoos tbv. vonkontsteker kooktoestel
- 05 enkele wandcontactdoos tbv. vaatwasser op aparte groep 2400W
- 06 enkele wandcontactdoos tbv. oven/magnetron op aparte groep 3000W
- 07 afgedopte koud- en warm waterleiding
- 08 afgedopte koud wateraansluiting met beluchterkraan tbv. vaatwasser
- 09 loze leiding tbv. boiler
- 10 afvoer tbv. gootsteen EN vaatwasser
LET OP! uit vloer tot hoogte van 40cm
- 11 afgedopte gasaansluiting
- 12 loze leiding tbv. elektrisch koken
- 13 -

Maatvoering / aantal / positie ventilatiepunten op koker is indicatief en kan aan geringe afwijkingen onderhevig zijn


Maatvoering is indicatief en kan aan geringe afwijkingen onderhevig zijn

Standaard = Opstelling 1 0-tekening

voor akkoord ondertekend
d.d. :
naam :

keukentekening type E3
bouwnummer 42
Poeldijk Dorp fase 2

D	'	SCHAAL: N.V.T.
C	'	FORMAAT: A3
B	'	WERKNR.: 11.208
A	'	
	20-01-2017	42-A1

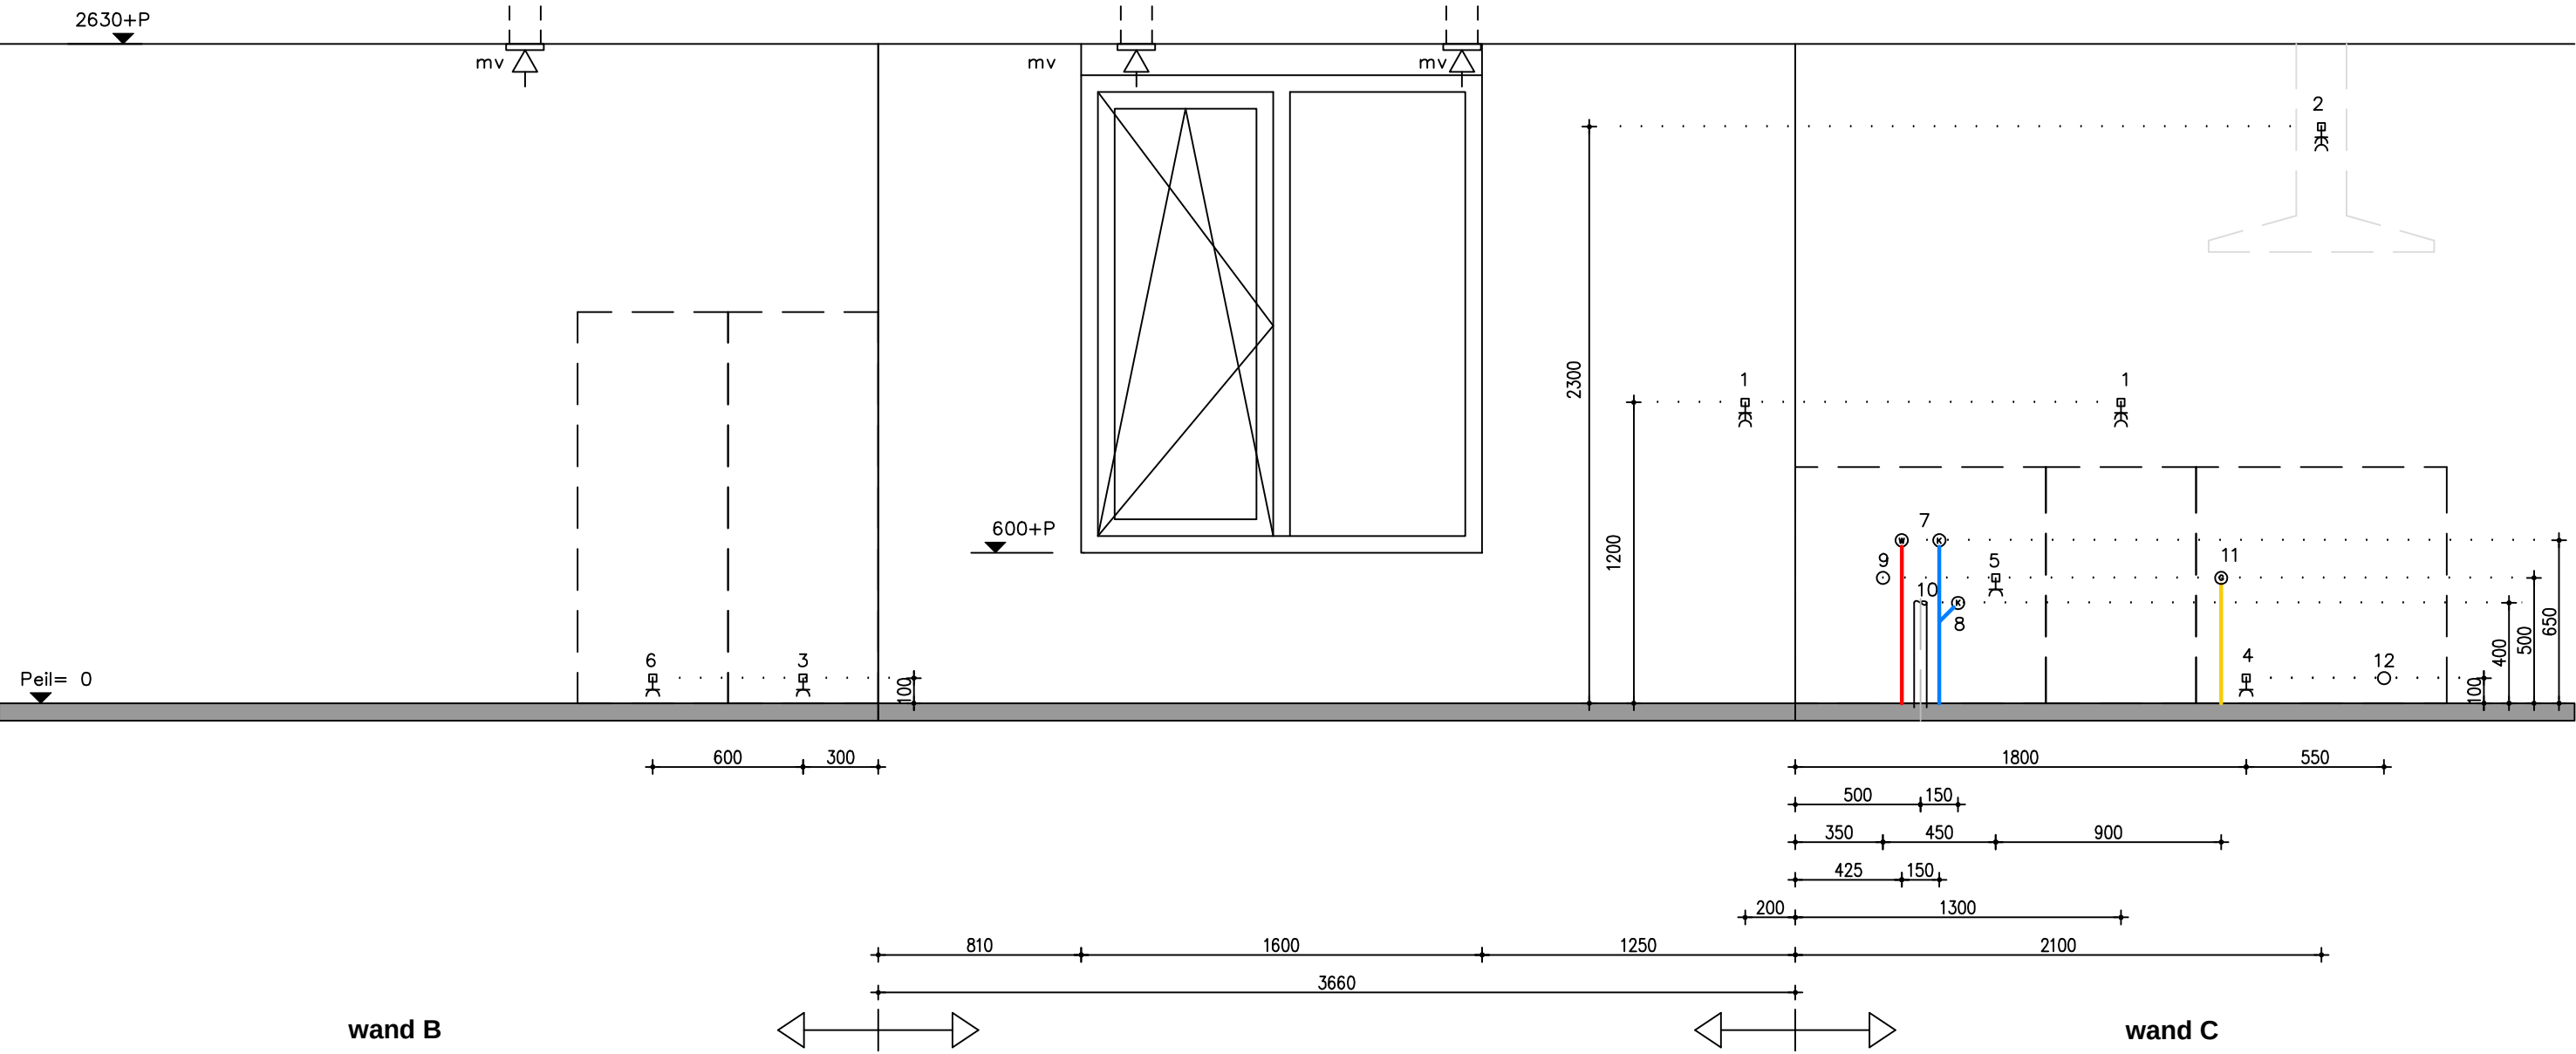

Maatvoering / aantal / positie
ventilatiepunten op koker is
indicatief en kan aan geringe
afwijkingen onderhevig zijn

Maatvoering is indicatief
en kan aan geringe
afwijkingen onderhevig zijn


Standaard = opstelling 1 - 0-tekening

- 01 dubbele wandcontactdoos tbv. handapparatuur
- 02 dubbele wandcontactdoos tbv. wasemkap/verlichting 250W
- 03 enkele wandcontactdoos tbv. koelkast 120W
- 04 enkele wandcontactdoos tbv. vonkontsteker kooktoestel
- 05 enkele wandcontactdoos tbv. vaatwasser op aparte groep 2400W
- 06 enkele wandcontactdoos tbv. oven/magnetron op aparte groep 3000W
- 07 afgedopte koud- en warm waterleiding
- 08 afgedopte koud wateraansluiting met beluchterkraan tbv. vaatwasser
- 09 loze leiding tbv. boiler
- 10 afvoer tbv. gootsteen EN vaatwasser
LET OP! uit vloer tot hoogte van 40cm
- 11 afgedopte gasaansluiting
- 12 loze leiding tbv. elektrisch koken
- 13 -

voor akkoord ondertekend
d.d. :
naam :

keukentekening type E3
bouwnummer 42
Poeldijk Dorp fase 2

D	'	SCHAAL: N.V.T.
C	'	FORMAAT: A3
B	'	WERKNR.: 11.208
A	'	
	20-01-2017	42-B1

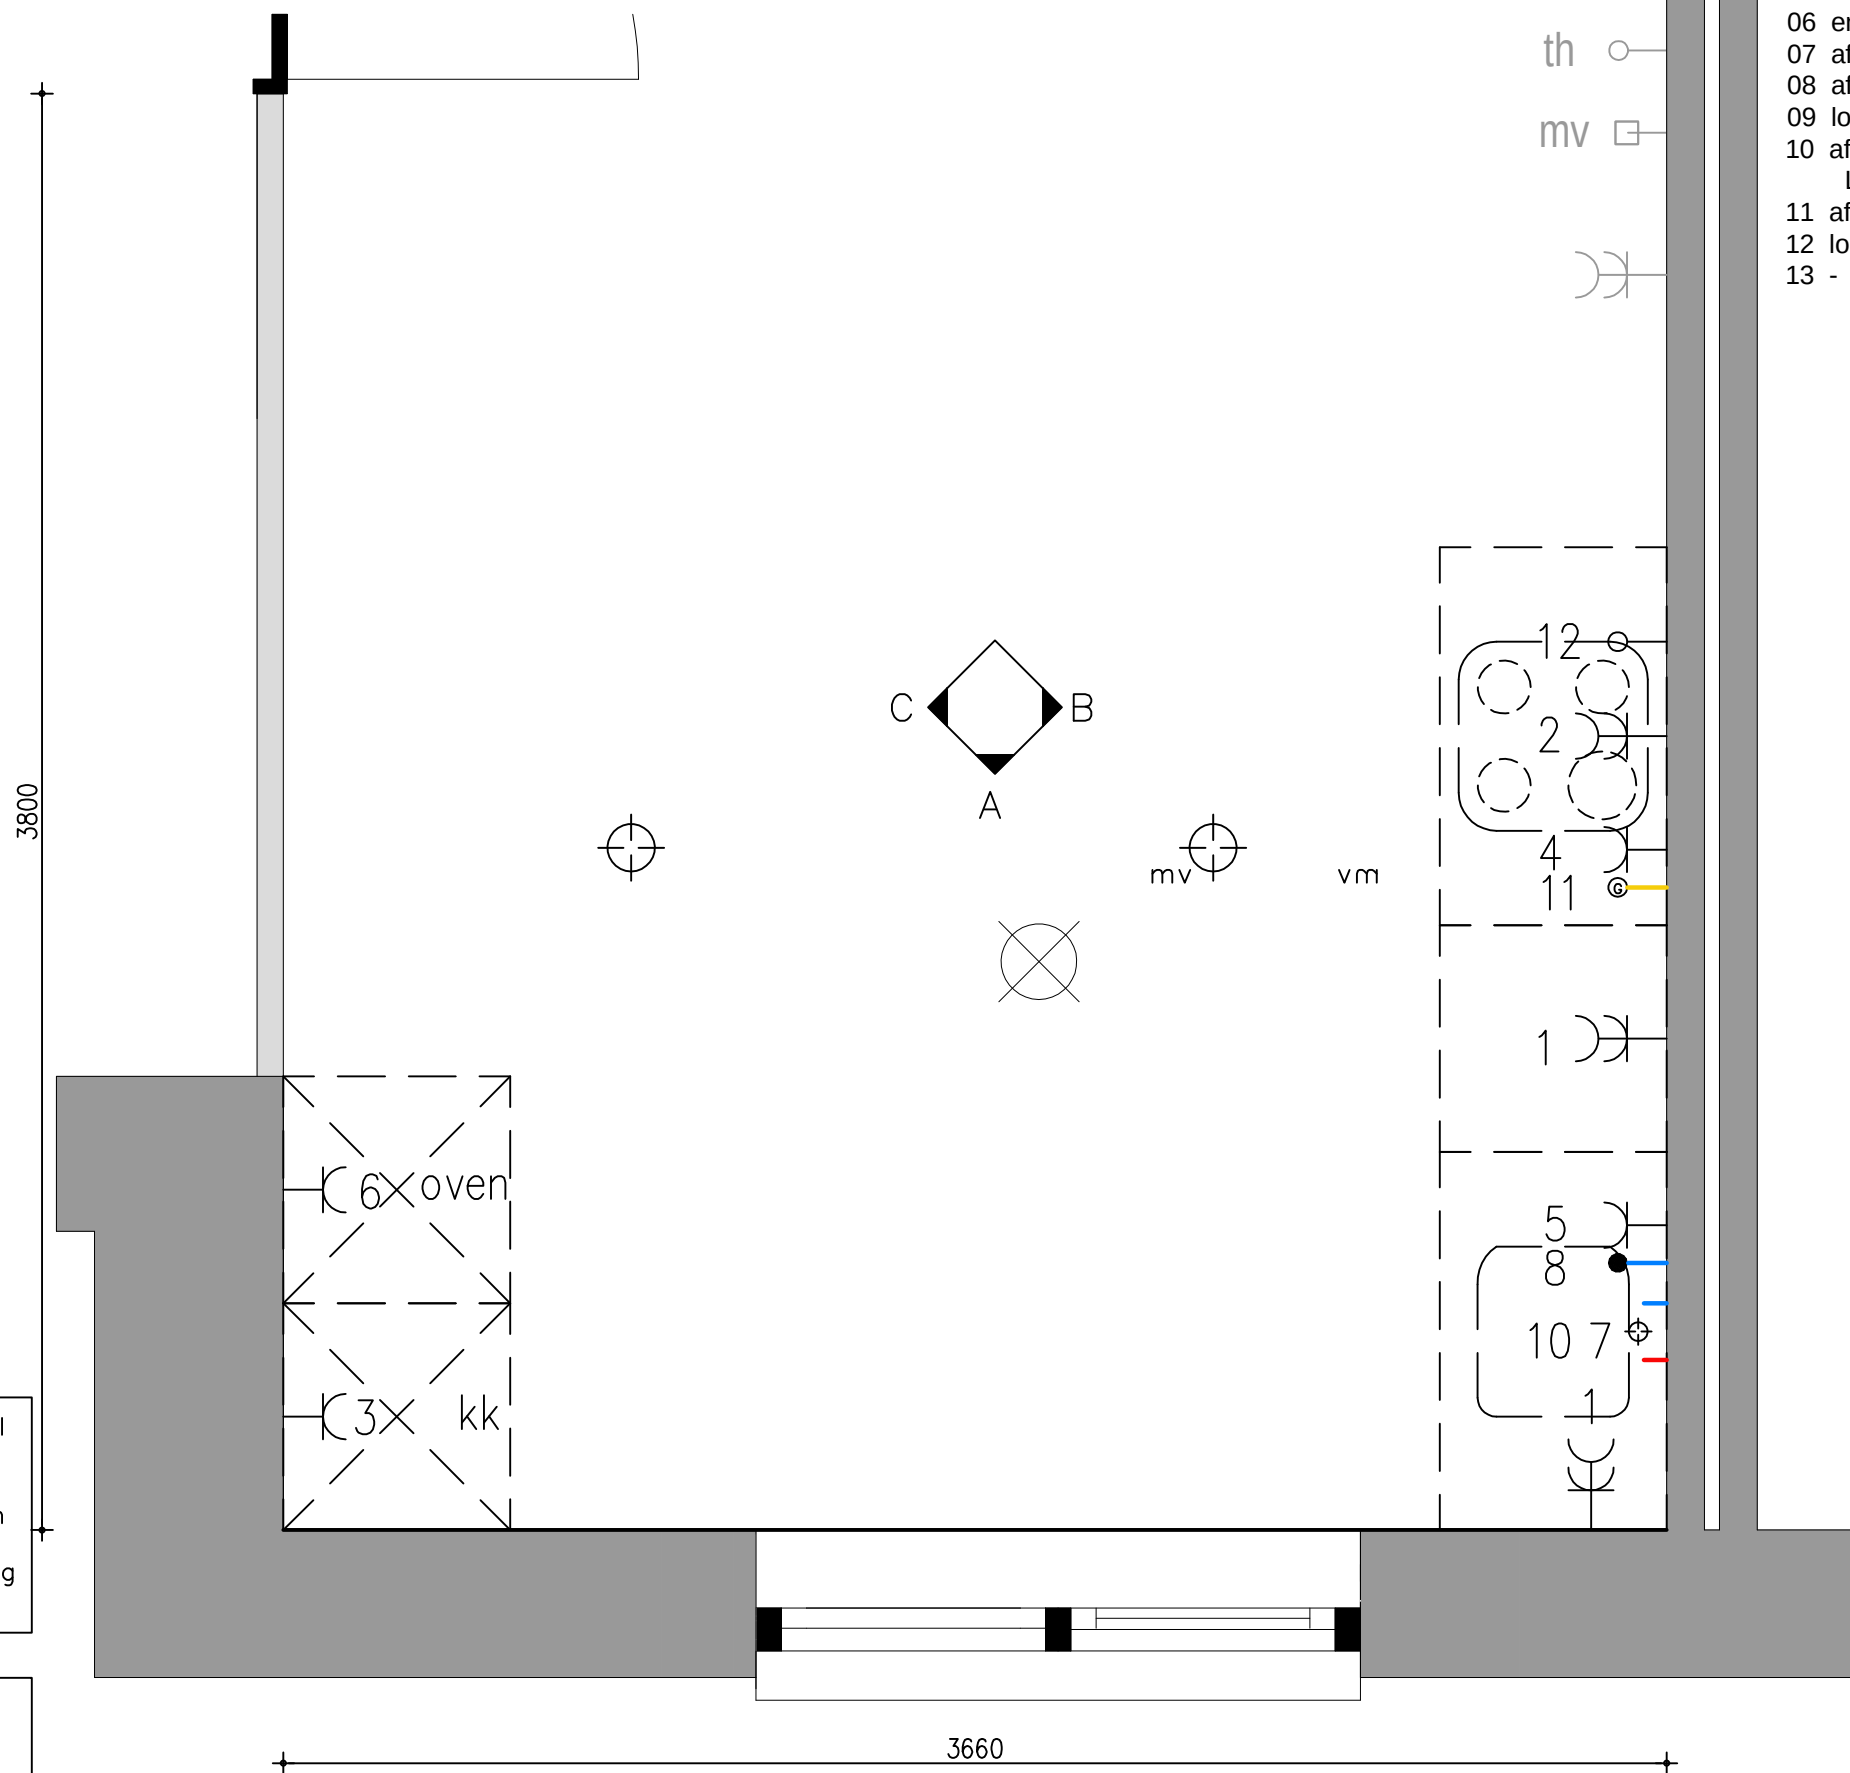


- 01 dubbele wandcontactdoos tbv. handapparatuur
- 02 dubbele wandcontactdoos tbv. wasemkap/verlichting 250W
- 03 enkele wandcontactdoos tbv. koelkast 120W
- 04 enkele wandcontactdoos tbv. vonkontsteker kooktoestel
- 05 enkele wandcontactdoos tbv. vaatwasser op aparte groep 2400W
- 06 enkele wandcontactdoos tbv. oven/magnetron op aparte groep 3000W
- 07 afgedopte koud- en warm waterleiding
- 08 afgedopte koud wateraansluiting met beluchterkraan tbv. vaatwasser
- 09 loze leiding tbv. boiler
- 10 afvoer tbv. gootsteen EN vaatwasser
LET OP! uit vloer tot hoogte van 40cm
- 11 afgedopte gasaansluiting
- 12 loze leiding tbv. elektrisch koken
- 13 -

Optie Opstelling 2 0-tekening

voor akkoord ondertekend
d.d. :
naam :

keukentekening type E3
bouwnummer 42
Poeldijk Dorp fase 2

D	'	SCHAAL: N.V.T.
C	'	FORMAAT: A3
B	'	WERKNR.: 11.208
A	'	
	20-01-2017	42-A2

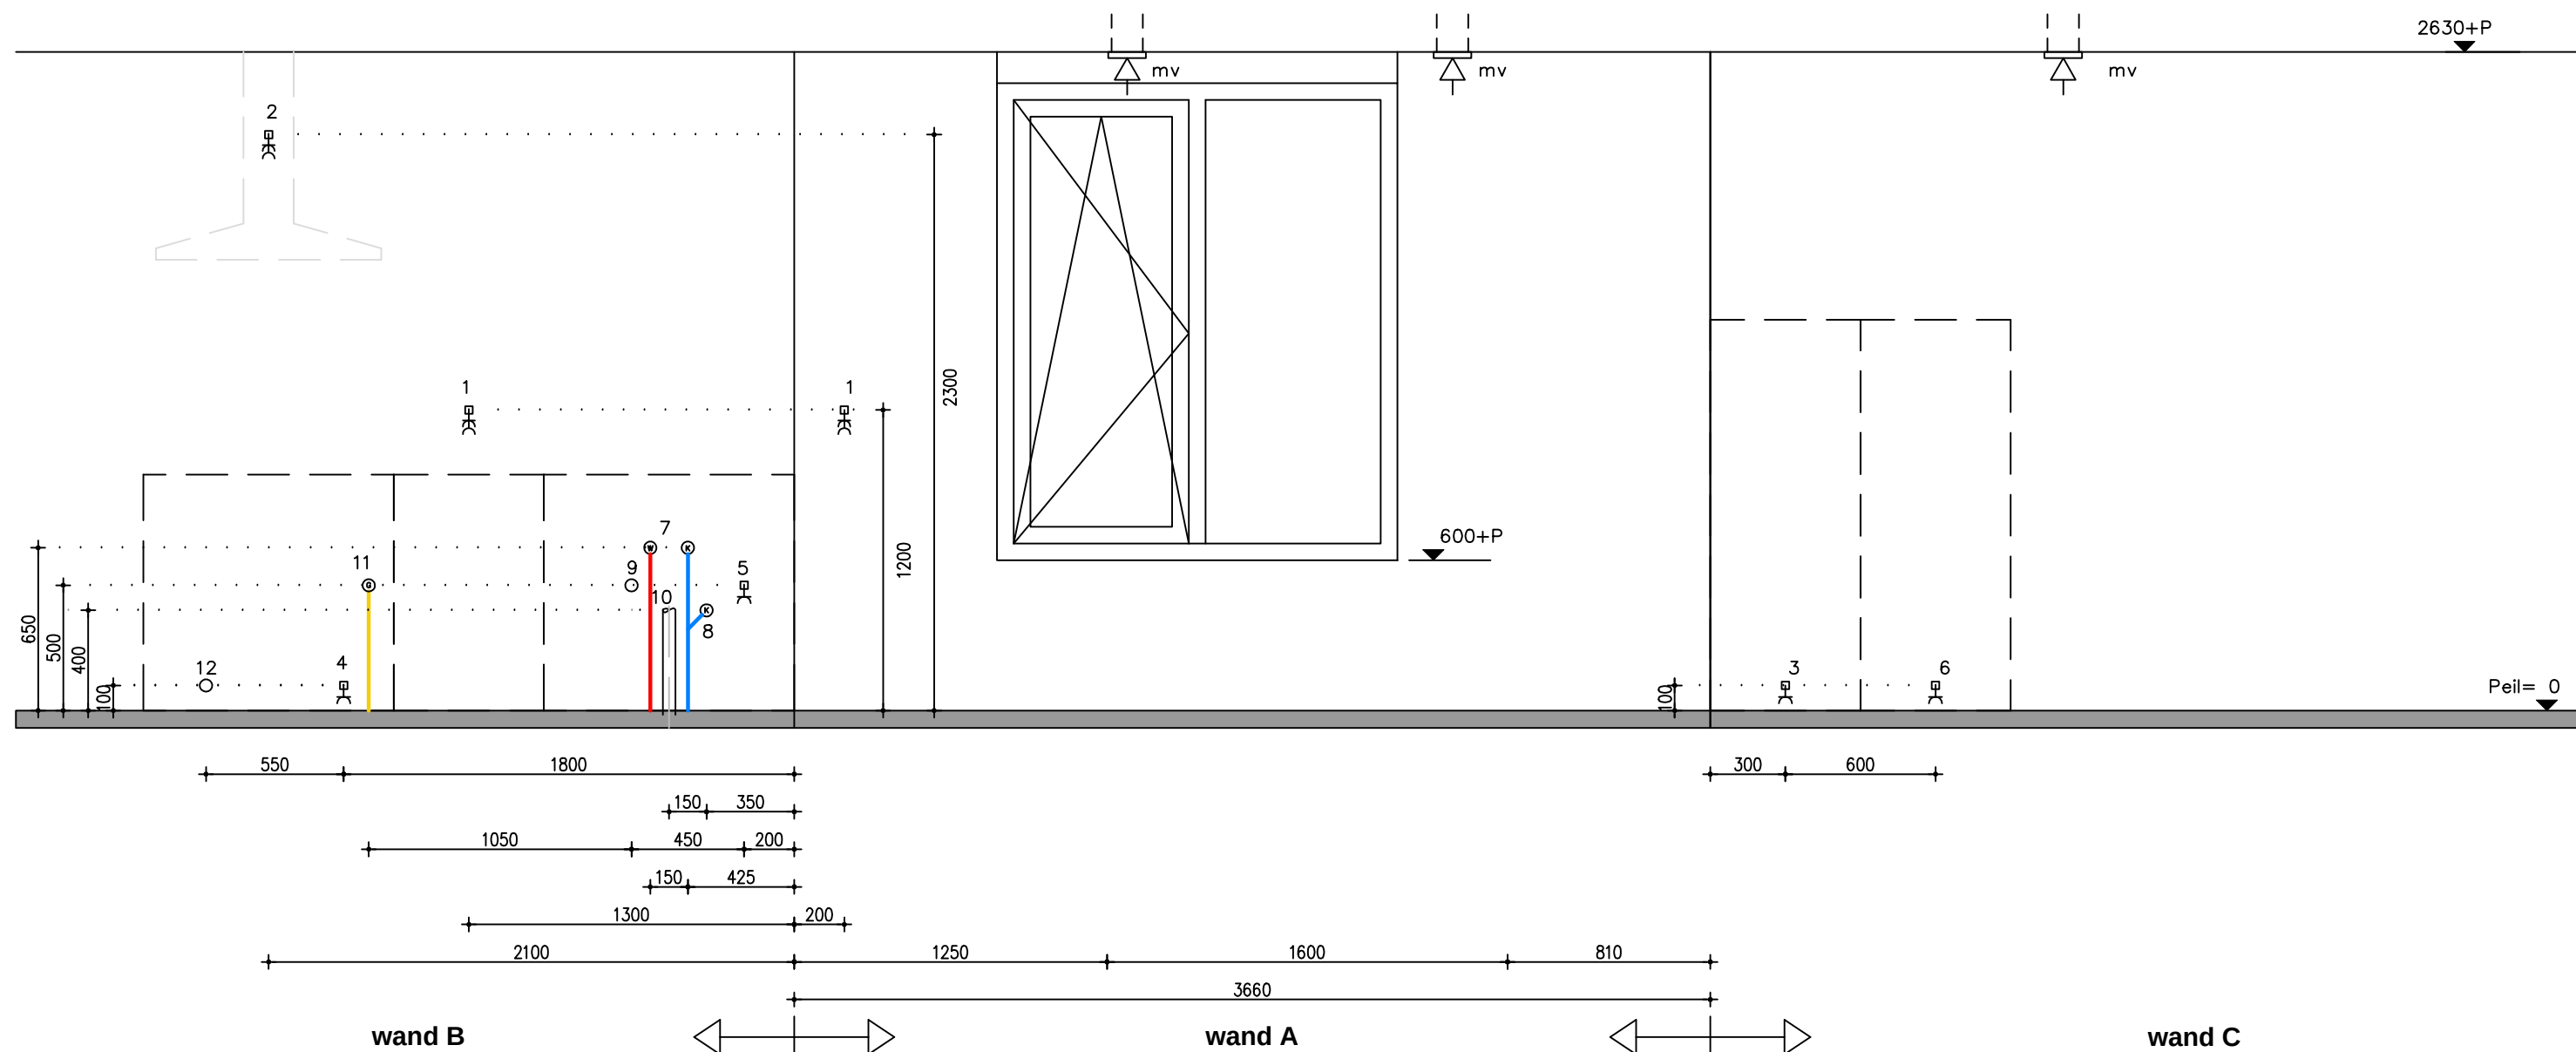

Maatvoering / aantal / positie ventilatiepunten op koker is indicatief en kan aan geringe afwijkingen onderhevig zijn

Maatvoering is indicatief en kan aan geringe afwijkingen onderhevig zijn

Optie = opstelling 2 - 0-tekening


- 01 dubbele wandcontactdoos tbv. handapparatuur
- 02 dubbele wandcontactdoos tbv. wasemkap/verlichting 250W
- 03 enkele wandcontactdoos tbv. koelkast 120W
- 04 enkele wandcontactdoos tbv. vonkontsteker kooktoestel
- 05 enkele wandcontactdoos tbv. vaatwasser op aparte groep 2400W
- 06 enkele wandcontactdoos tbv. oven/magnetron op aparte groep 3000W
- 07 afgedopte koud- en warm waterleiding

- 08 afgedopte koud wateraansluiting met beluchterkraan tbv. vaatwasser
- 09 loze leiding tbv. boiler
- 10 afvoer tbv. gootsteen EN vaatwasser
LET OP! uit vloer tot hoogte van 40cm
- 11 afgedopte gasaansluiting
- 12 loze leiding tbv. elektrisch koken
- 13 -

voor akkoord ondertekend
d.d. :
naam :

keukentekening type E3
bouwnummer 42
Poeldijk Dorp fase 2

D	'	SCHAAL: N.V.T.
C	'	FORMAAT: A3
B	'	WERKNR.: 11.208
A	'	
	20-01-2017	42-B2

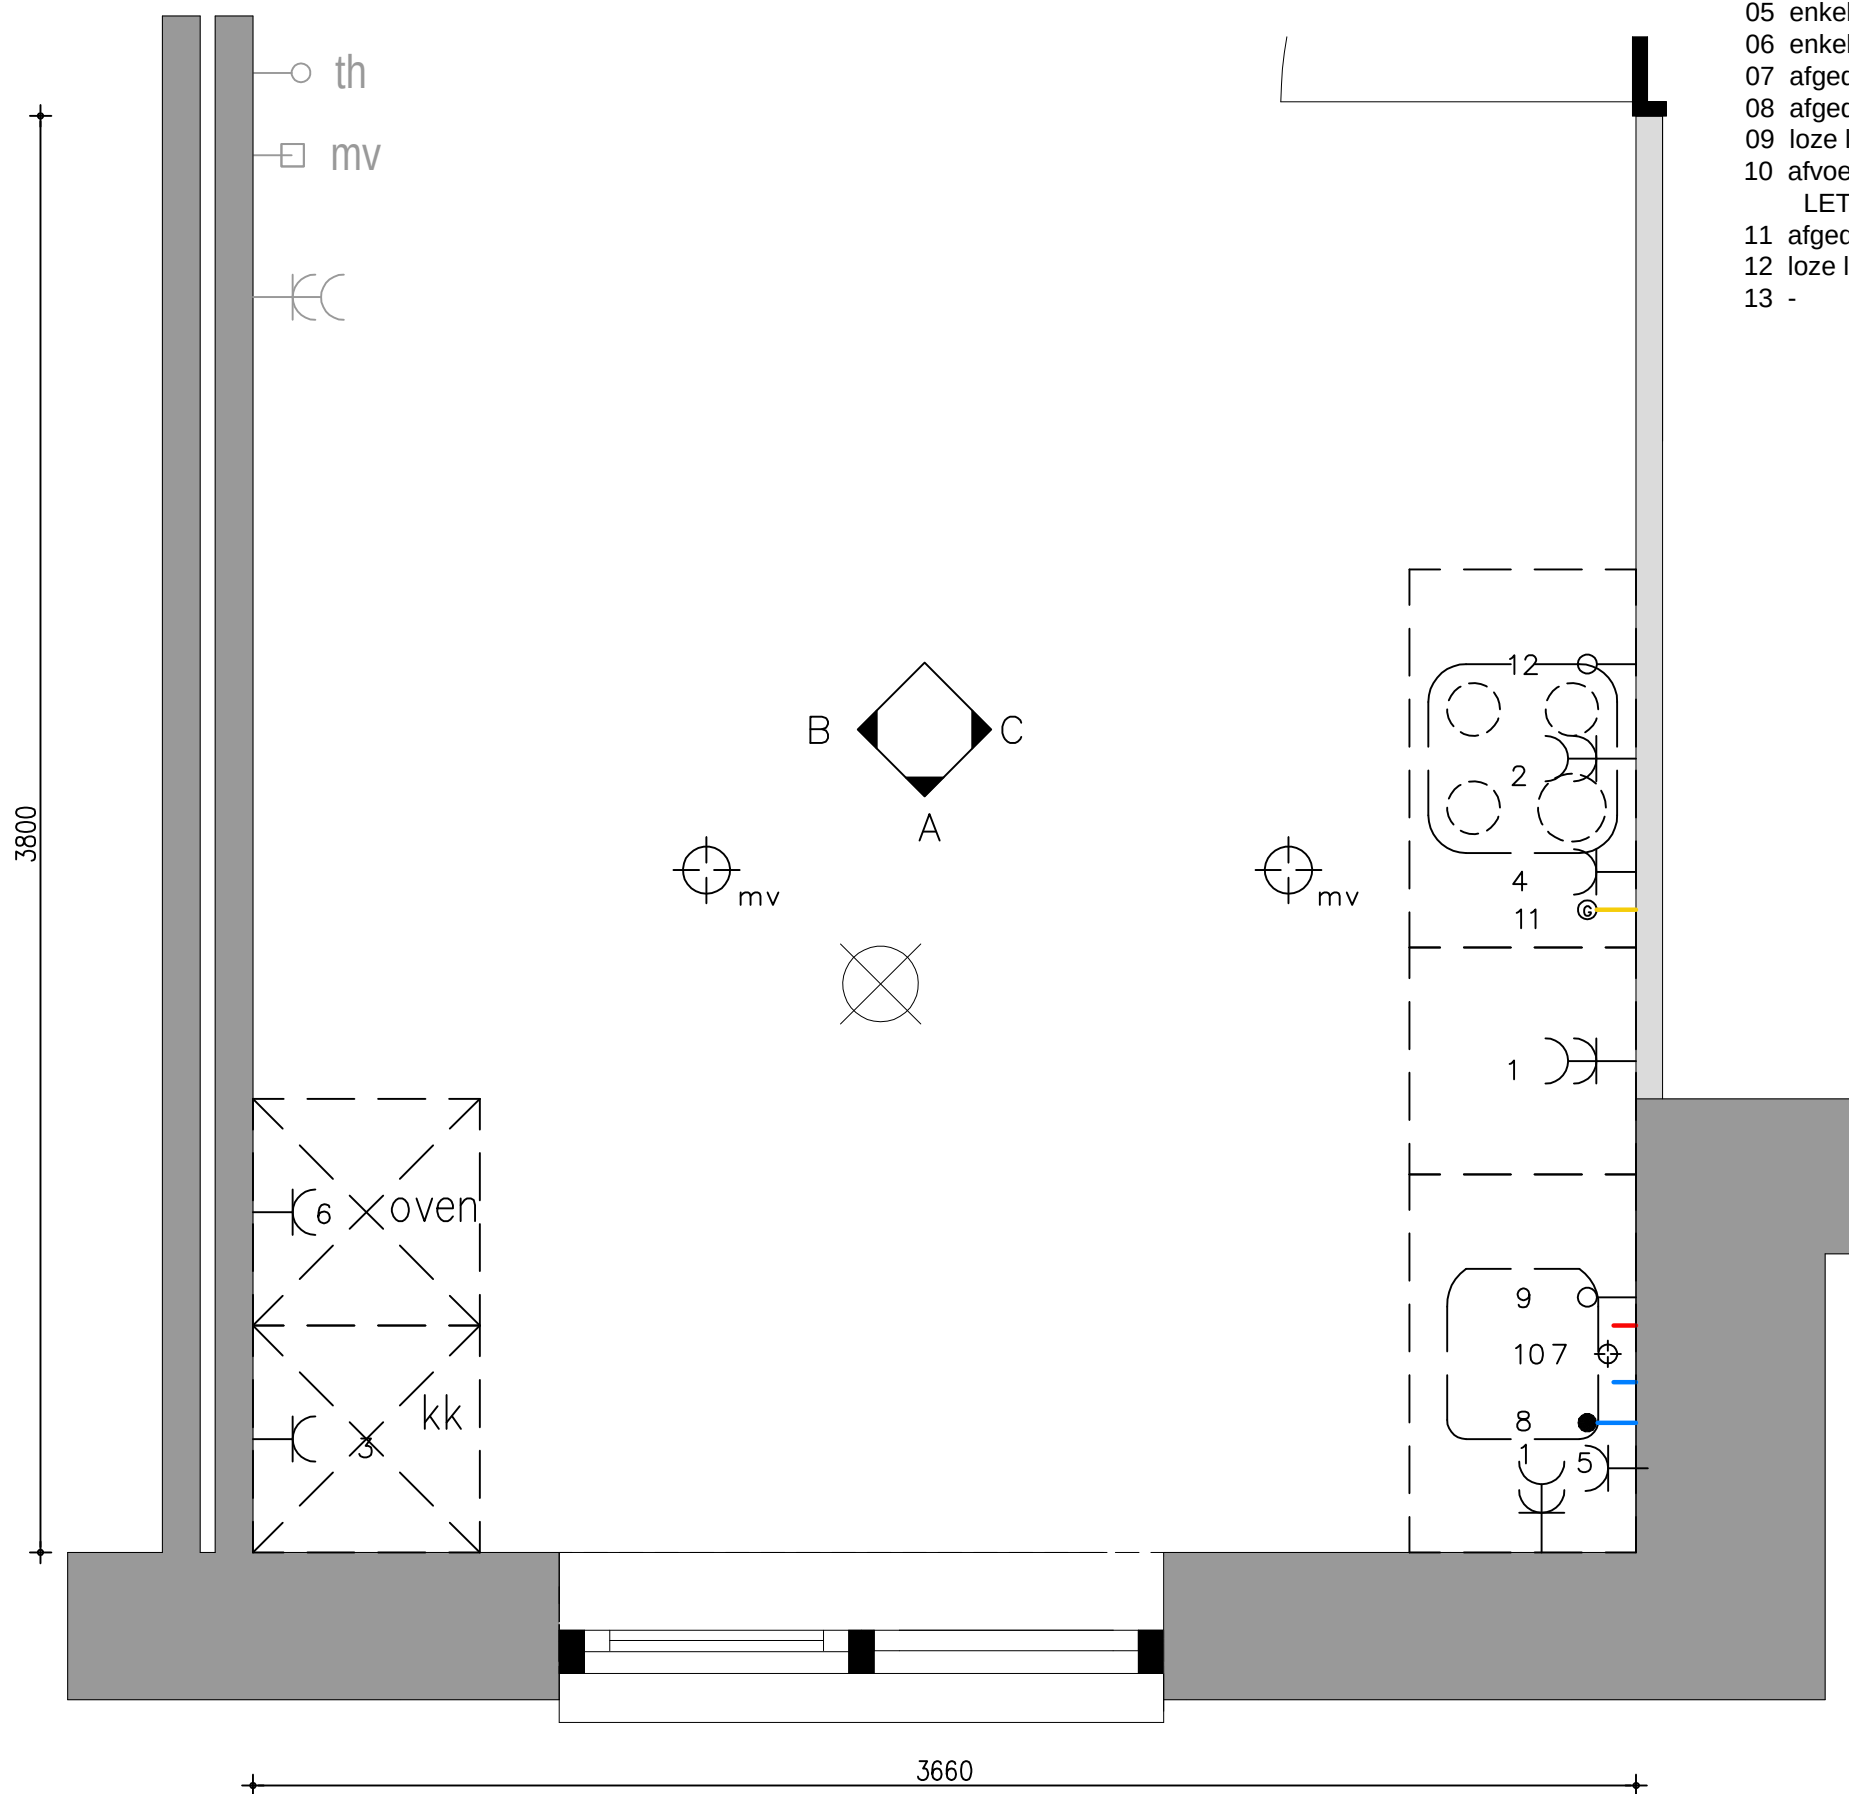

- 01 dubbele wandcontactdoos tbv. handapparatuur
- 02 dubbele wandcontactdoos tbv. wasemkap/verlichting 250W
- 03 enkele wandcontactdoos tbv. koelkast 120W
- 04 enkele wandcontactdoos tbv. vonkontsteker kooktoestel
- 05 enkele wandcontactdoos tbv. vaatwasser op aparte groep 2400W
- 06 enkele wandcontactdoos tbv. oven/magnetron op aparte groep 3000W
- 07 afgedopte koud- en warm waterleiding
- 08 afgedopte koud wateraansluiting met beluchterkraan tbv. vaatwasser
- 09 loze leiding tbv. boiler
- 10 afvoer tbv. gootsteen EN vaatwasser
LET OP! uit vloer tot hoogte van 40cm
- 11 afgedopte gasaansluiting
- 12 loze leiding tbv. elektrisch koken
- 13 -

Maatvoering / aantal / positie ventilatiepunten op koker is indicatief en kan aan geringe afwijkingen onderhevig zijn


Maatvoering is indicatief en kan aan geringe afwijkingen onderhevig zijn

Standaard = Opstelling 1 0-tekening

voor akkoord ondertekend
d.d. :
naam :

keukentekening type E3sp
bouwnummer 43
Poeldijk Dorp fase 2

D	'	SCHAAL: N.V.T.
C	'	FORMAAT: A3
B	'	WERKNR.: 11.208
A	'	
	20-01-2017	43-A1

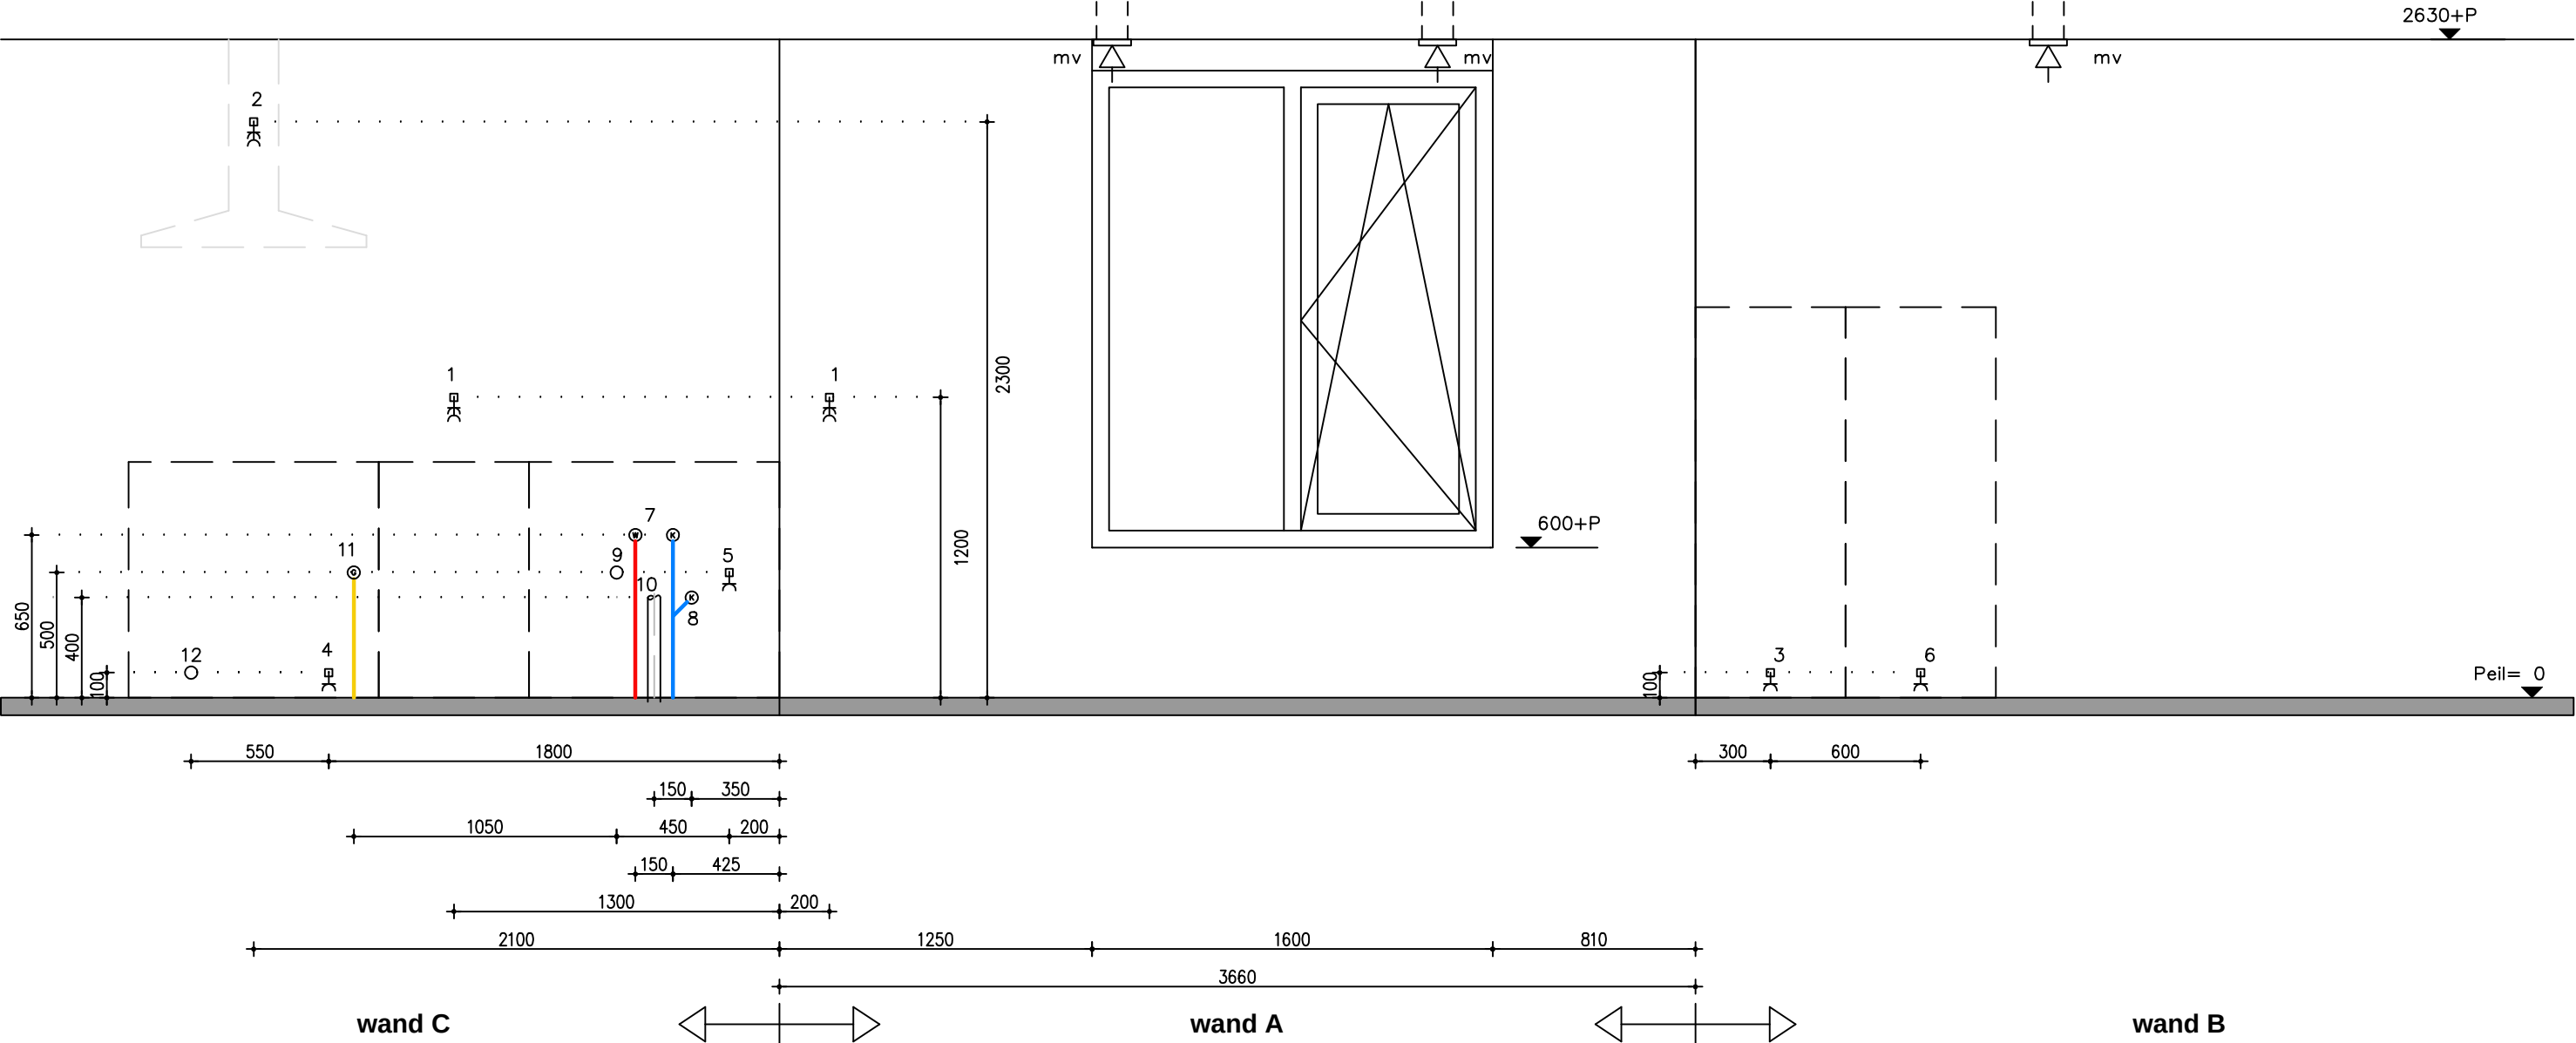

Maatvoering / aantal / positie ventilatiepunten op koker is indicatief en kan aan geringe afwijkingen onderhevig zijn

Maatvoering is indicatief en kan aan geringe afwijkingen onderhevig zijn

Standaard = opstelling 1 - 0-tekening

- 01 dubbele wandcontactdoos tbv. handapparatuur

02 dubbele wandcontactdoos tbv. wasemkap/verlichting 250W

03 enkele wandcontactdoos tbv. koelkast 120W

04 enkele wandcontactdoos tbv. vonkontsteker kooktoestel

05 enkele wandcontactdoos tbv. vaatwasser op aparte groep 2400W

06 enkele wandcontactdoos tbv. oven/magnetron op aparte groep 3000W

07 afgedopte koud- en warm waterleiding
- 08 afgedopte koud wateraansluiting met beluchterkraan tbv. vaatwasser

09 loze leiding tbv. boiler

10 afvoer tbv. gootsteen EN vaatwasser

LET OP! uit vloer tot hoogte van 40cm

11 afgedopte gasaansluiting


12 loze leiding tbv. elektrisch koken

13 -

voor akkoord ondertekend
d.d. :
naam :

keukentekening type E3sp
bouwnummer 43
Poeldijk Dorp fase 2

D	'	SCHAAL:	N.V.T.
C	'	FORMAAT:	A3
B	'	WERKNR.:	11.208
A	'		
	20-01-2017		43-B1

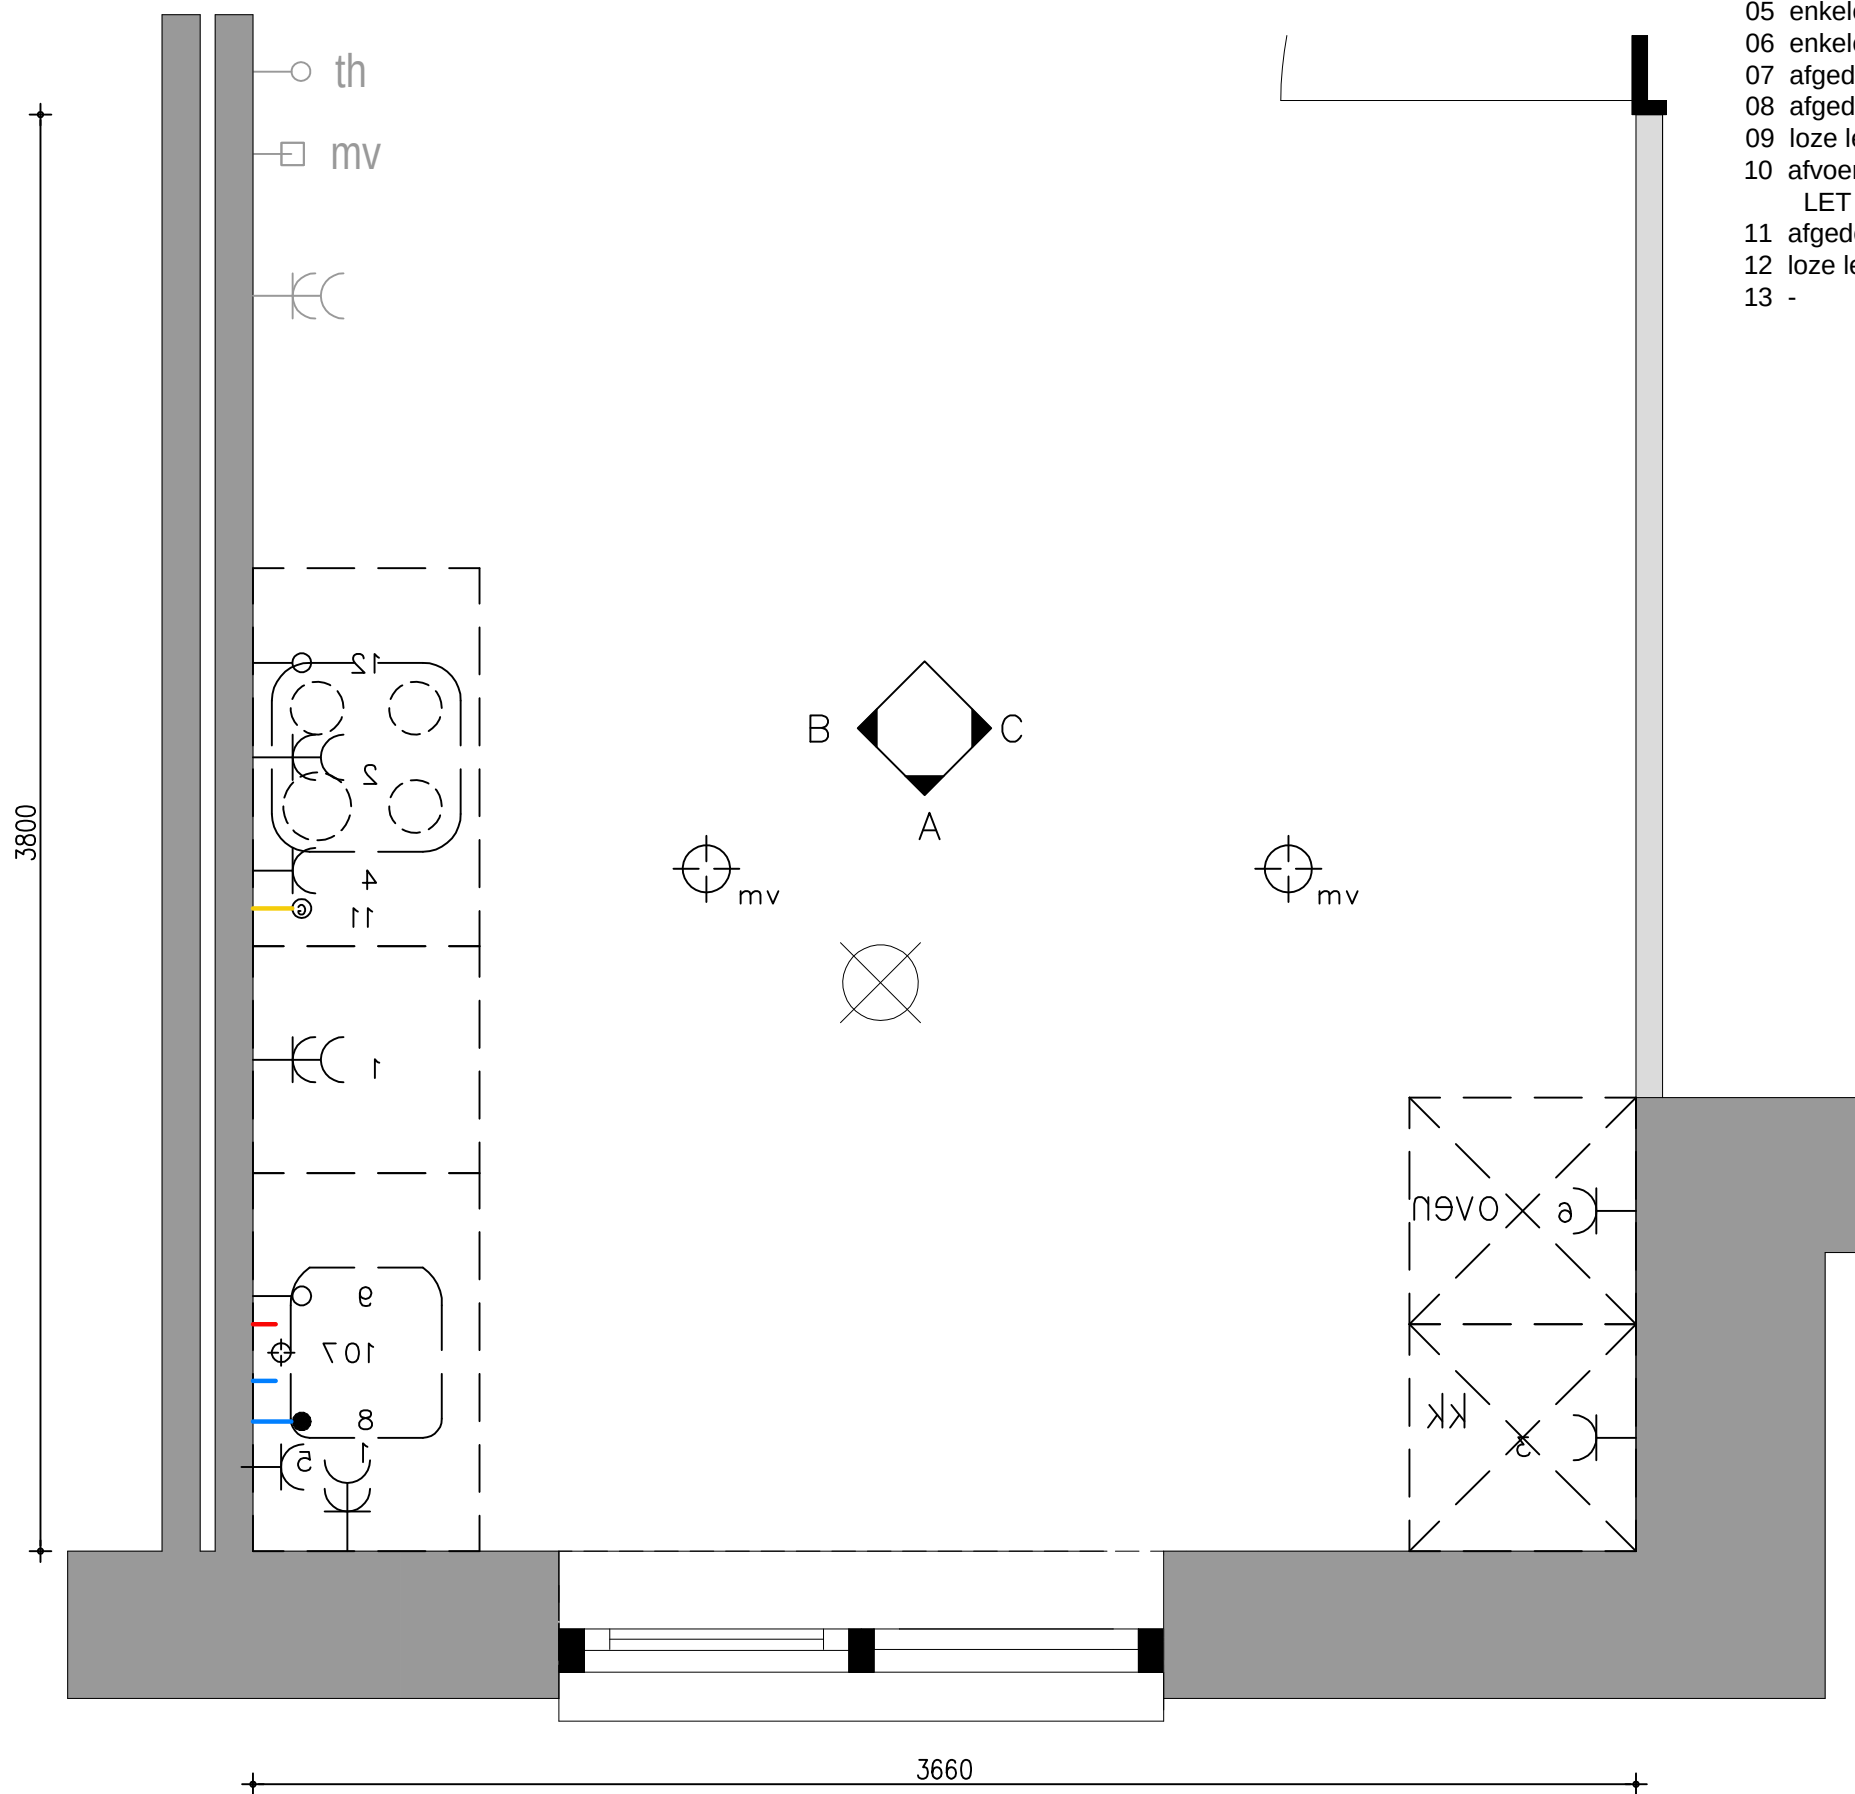

- 01 dubbele wandcontactdoos tbv. handapparatuur
- 02 dubbele wandcontactdoos tbv. wasemkap/verlichting 250W
- 03 enkele wandcontactdoos tbv. koelkast 120W
- 04 enkele wandcontactdoos tbv. vonkontsteker kooktoestel
- 05 enkele wandcontactdoos tbv. vaatwasser op aparte groep 2400W
- 06 enkele wandcontactdoos tbv. oven/magnetron op aparte groep 3000W
- 07 afgedopte koud- en warm waterleiding
- 08 afgedopte koud wateraansluiting met beluchterkraan tbv. vaatwasser
- 09 loze leiding tbv. boiler
- 10 afvoer tbv. gootsteen EN vaatwasser
LET OP! uit vloer tot hoogte van 40cm
- 11 afgedopte gasaansluiting
- 12 loze leiding tbv. elektrisch koken
- 13 -

Optie = Opstelling 2 0-tekening


voor akkoord ondertekend
d.d. :
naam :

keukentekening type E3sp
bouwnummer 43
Poeldijk Dorp fase 2

D		SCHAAL: N.V.T.
C		FORMAAT: A3
B		WERKNR.: 11.208
A		
	20-01-2017	43-A2

Maatvoering / aantal
/ positie
ventilatiepunten op
koker is indicatief en
kan aan geringe
afwijkingen onderhevig
zijn

Maatvoering is
indicatief
en kan aan geringe
afwijkingen onderhevig
zijn

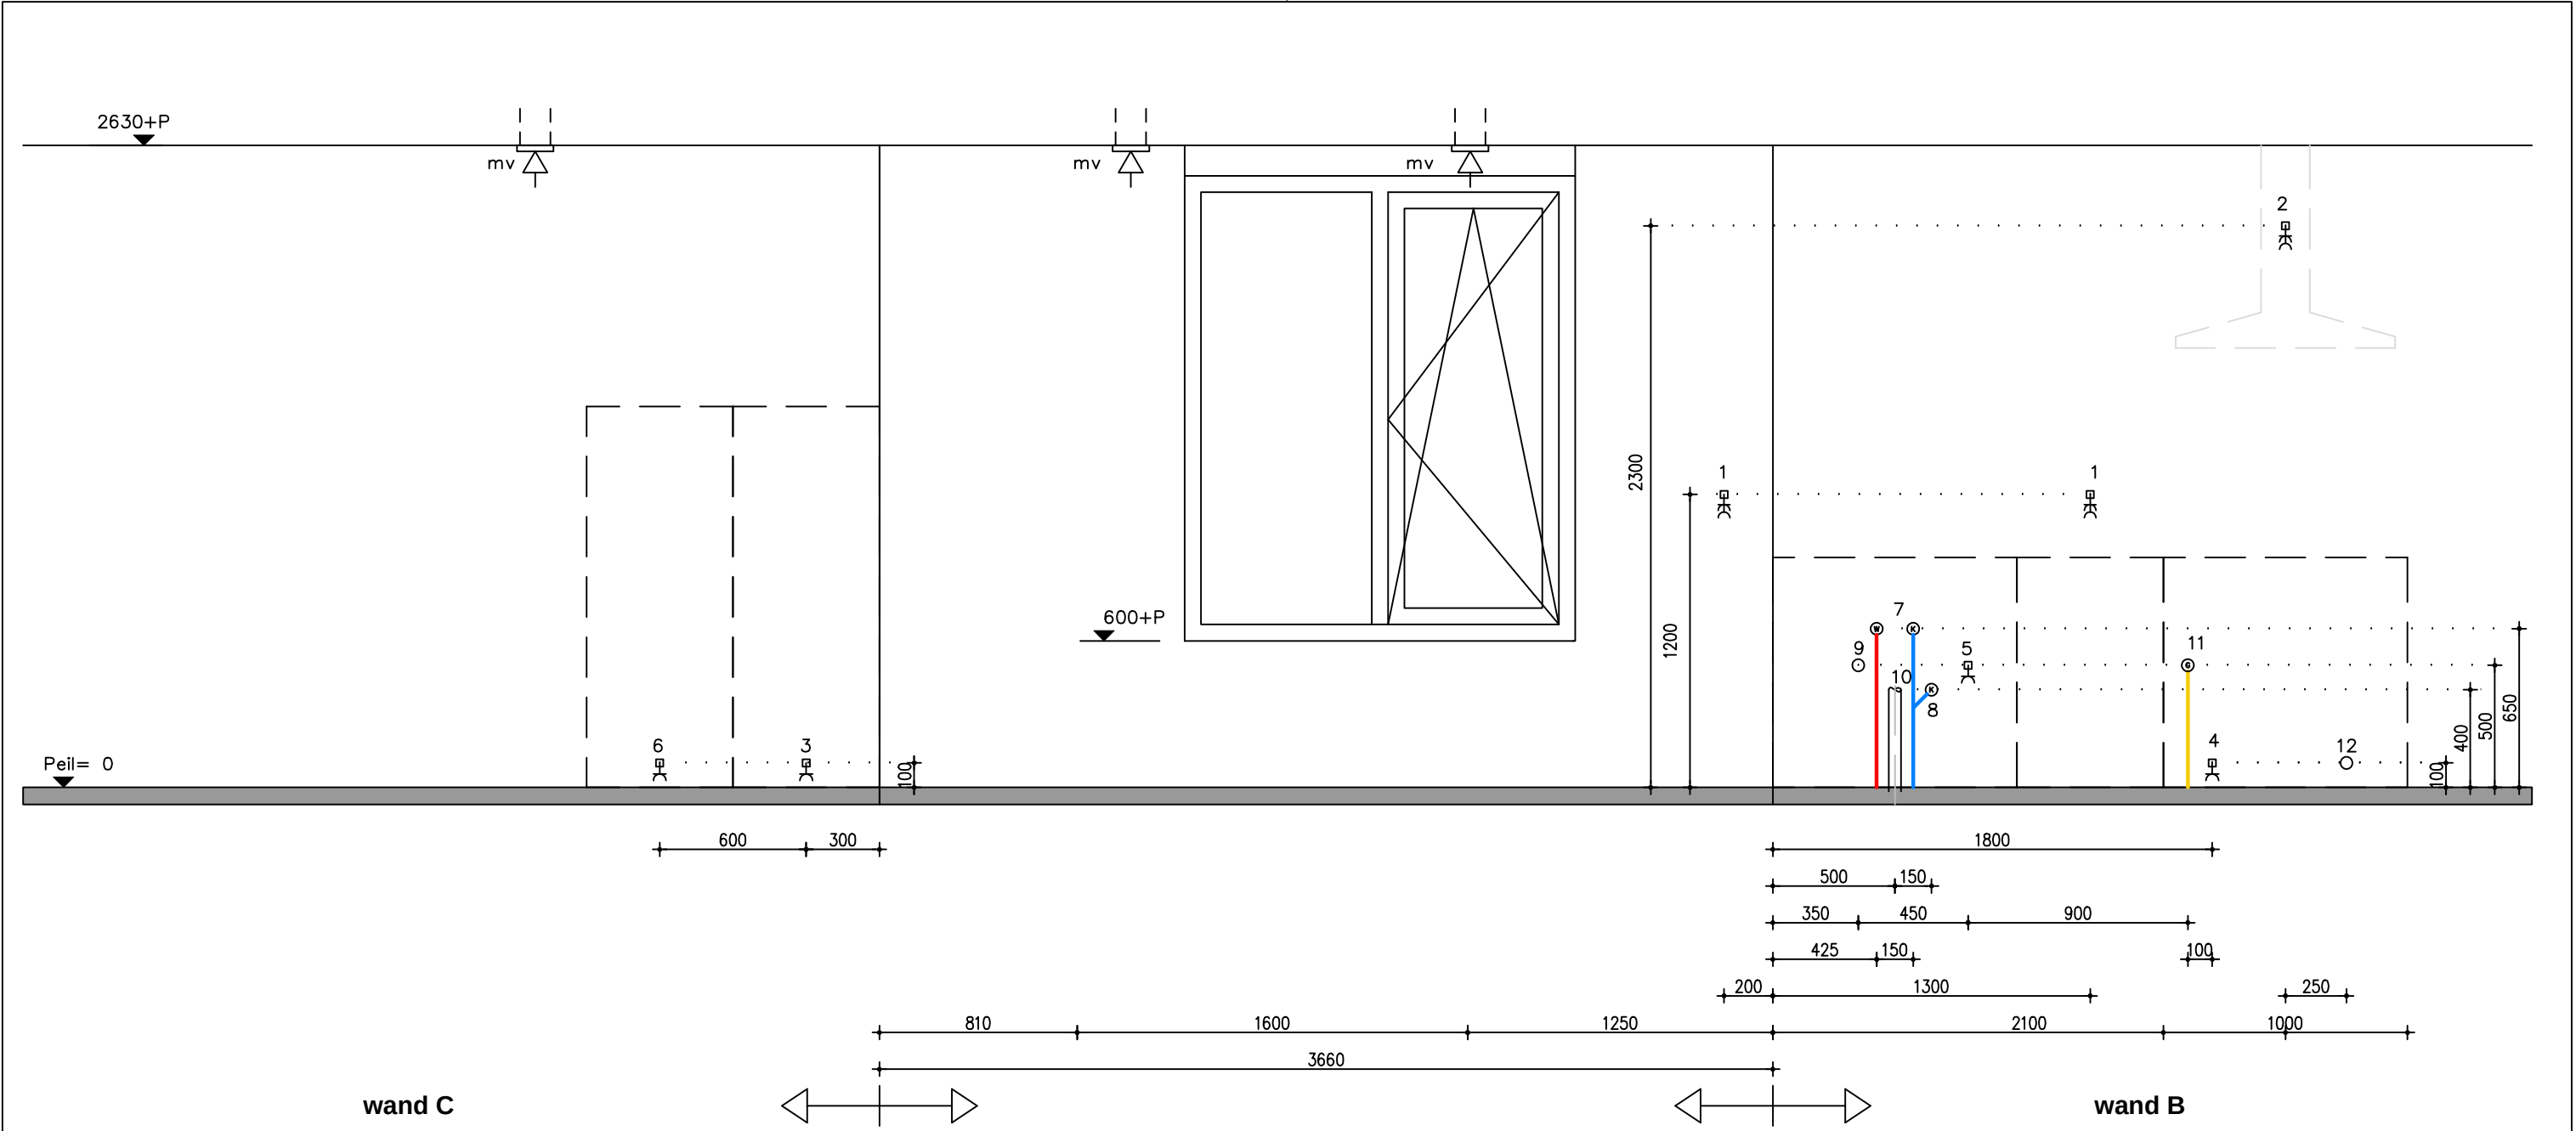

wand C

wand B

voor akkoord ondertekend
d.d. :
naam :

keukentekening type E3sp
bouwnummer 43
Poeldijk Dorp fase 2

D	'	SCHAAL: N.V.T.
C	'	FORMAAT: A3
B	'	WERKNR.: 11.208
A	'	
	20-01-2017	43-B2

Maatvoering / aantal / positie
ventilatiepunten op koker is
indicatief en kan aan geringe
afwijkingen onderhevig zijn

Maatvoering is indicatief
en kan aan geringe
afwijkingen onderhevig zijn

Optie = opstelling 2 - 0-tekening

- 01 dubbele wandcontactdoos tbv. handapparatuur

02 dubbele wandcontactdoos tbv. wasemkap/verlichting 250W

03 enkele wandcontactdoos tbv. koelkast 120W

04 enkele wandcontactdoos tbv. vonkontsteker kooktoestel

05 enkele wandcontactdoos tbv. vaatwasser op aparte groep 2400W

06 enkele wandcontactdoos tbv. oven/magnetron op aparte groep 3000W

07 afgedopte koud- en warm waterleiding
- 08 afgedopte koud wateraansluiting met beluchterkraan tbv. vaatwasser


09 loze leiding tbv. boiler

10 afvoer tbv. gootsteen EN vaatwasser
LET OP! uit vloer tot hoogte van 40cm

11 afgedopte gasaansluiting

12 loze leiding tbv. elektrisch koken

13 -

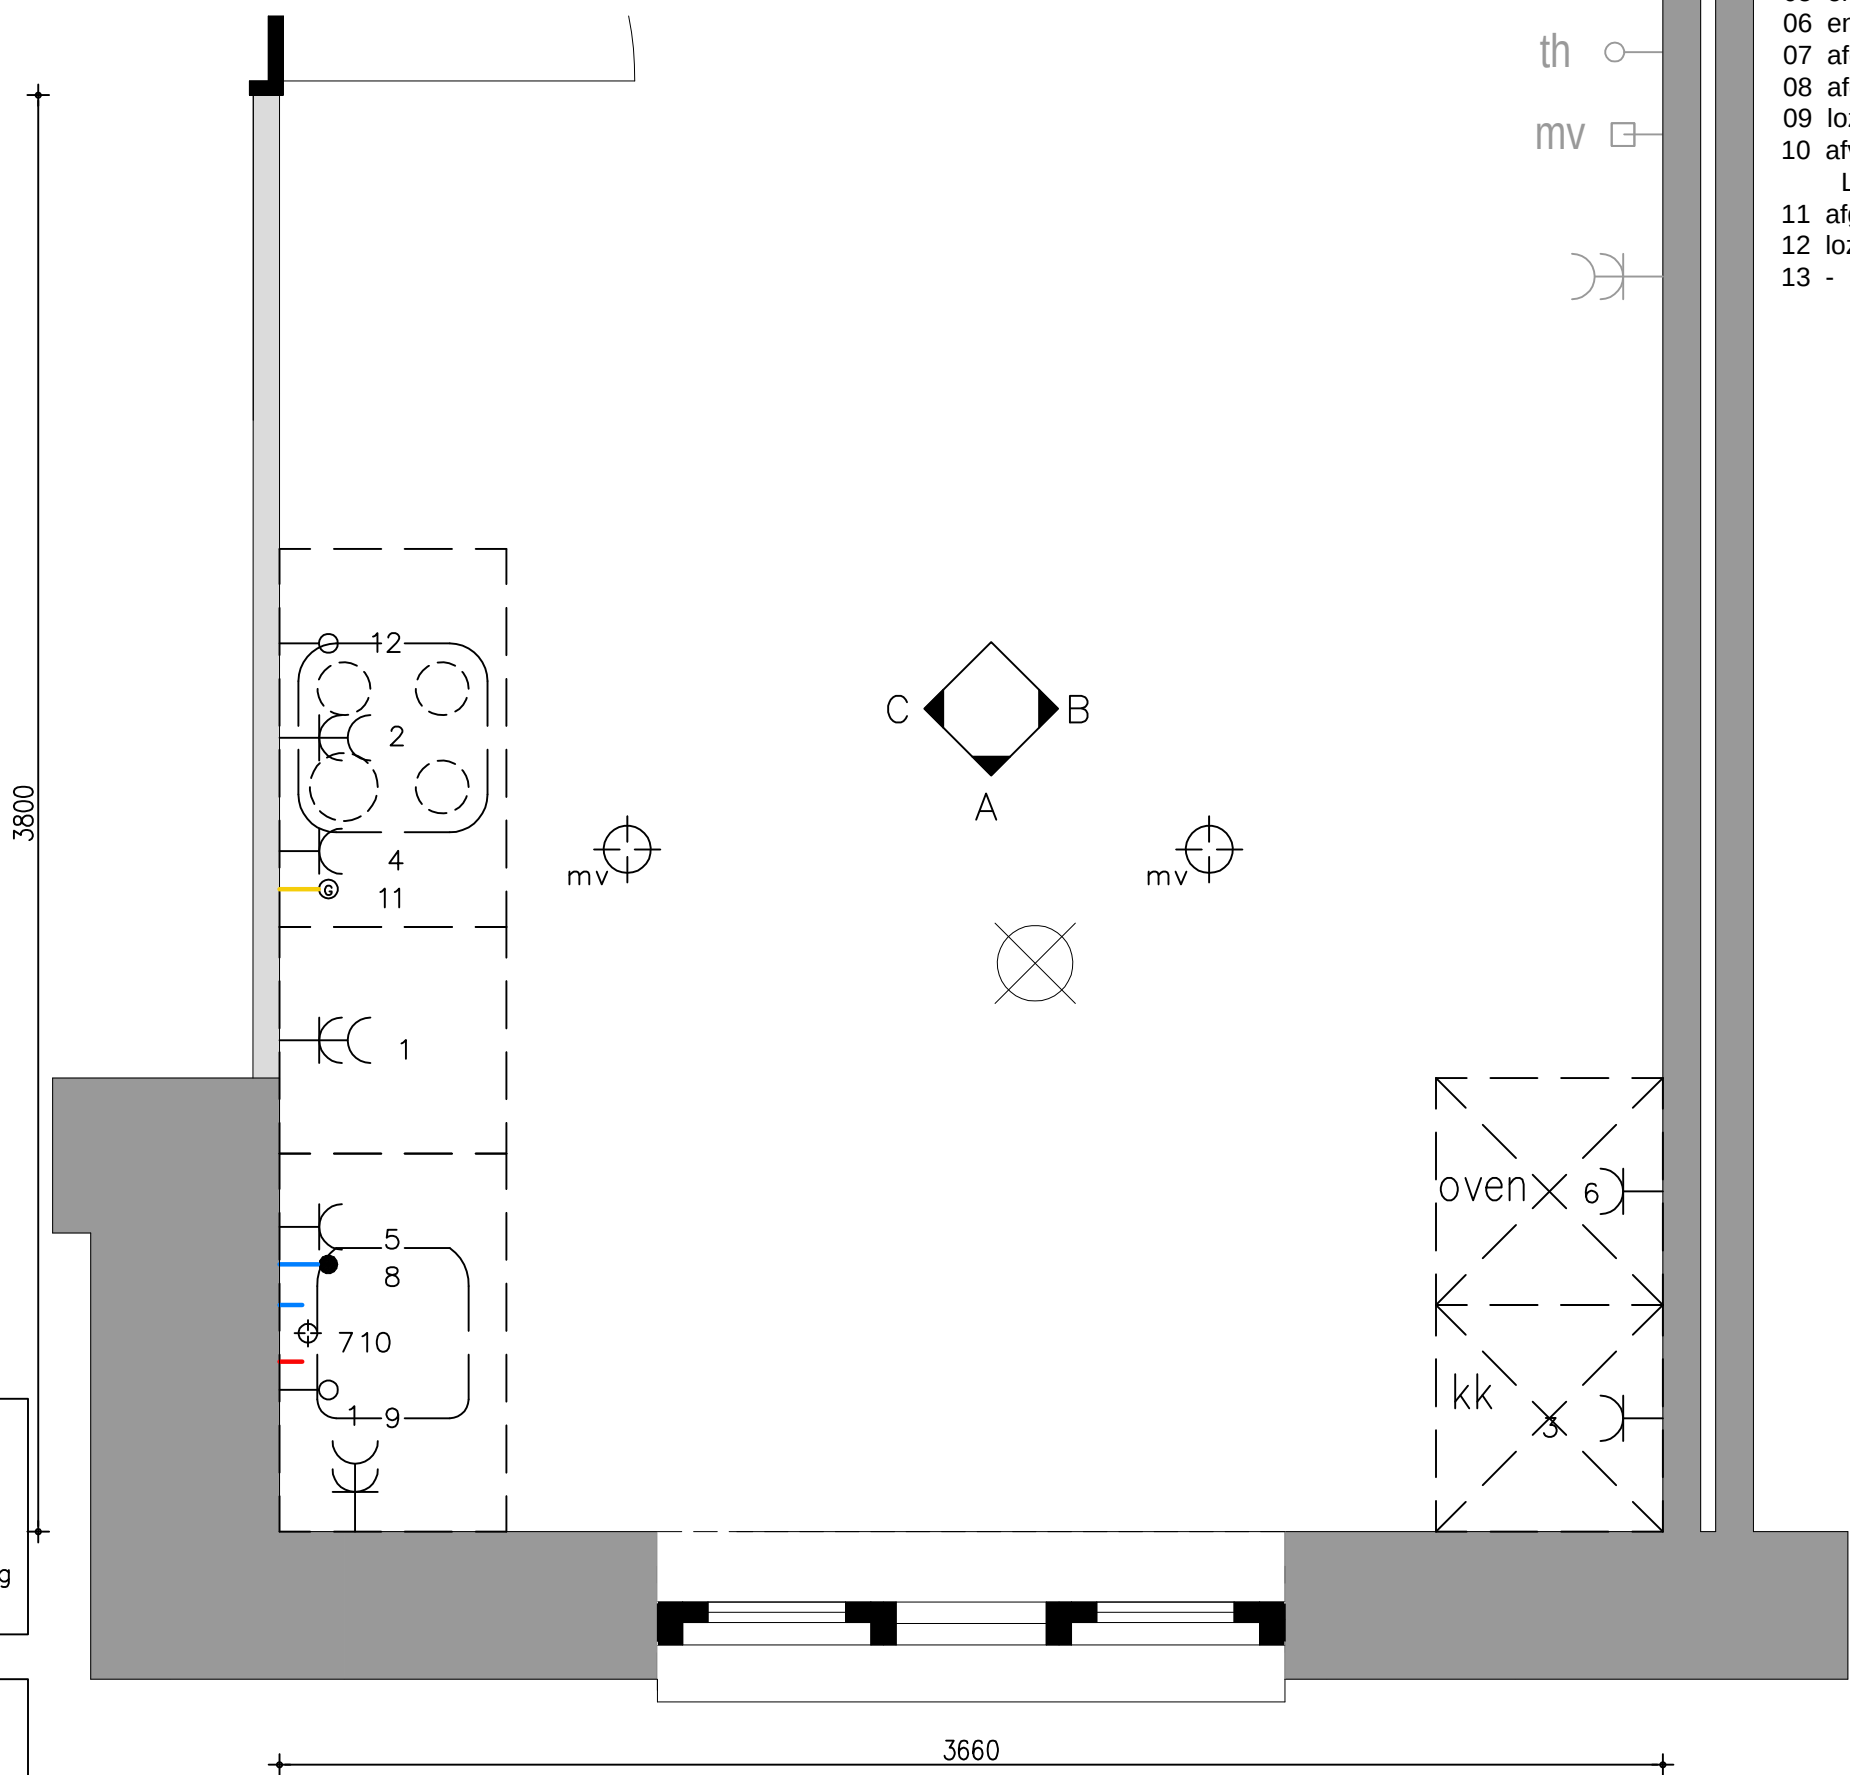

- 01 dubbele wandcontactdoos tbv. handapparaat
- 02 dubbele wandcontactdoos tbv. wasemkap/verlichting 250W
- 03 enkele wandcontactdoos tbv. koelkast 120W
- 04 enkele wandcontactdoos tbv. vonkontsteker kooktoestel
- 05 enkele wandcontactdoos tbv. vaatwasser op aparte groep 2400W
- 06 enkele wandcontactdoos tbv. oven/magnetron op aparte groep 3000W
- 07 afgedopte koud- en warm waterleiding
- 08 afgedopte koud wateraansluiting met beluchterkraan tbv. vaatwasser
- 09 loze leiding tbv. boiler
- 10 afvoer tbv. gootsteen EN vaatwasser
LET OP! uit vloer tot hoogte van 40cm
- 11 afgedopte gasaansluiting
- 12 loze leiding tbv. elektrisch koken
- 13 -

Standaard =
Opstelling 1
0-tekening


voor akkoord ondertekend
d.d. :
naam :

keukentekening type E4
bouwnummer 44
Poeldijk Dorp fase 2

D	'	SCHAAL: N.V.T.
C	'	FORMAAT: A3
B	'	WERKNR.: 11.208
A	'	
	20-01-2017	44-A1

Maatvoering / aantal
/ positie
ventilatiepunten op
koker is indicatief en
kan aan geringe
afwijkingen onderhevig
zijn

Maatvoering is
indicatief
en kan aan geringe
afwijkingen onderhevig
zijn

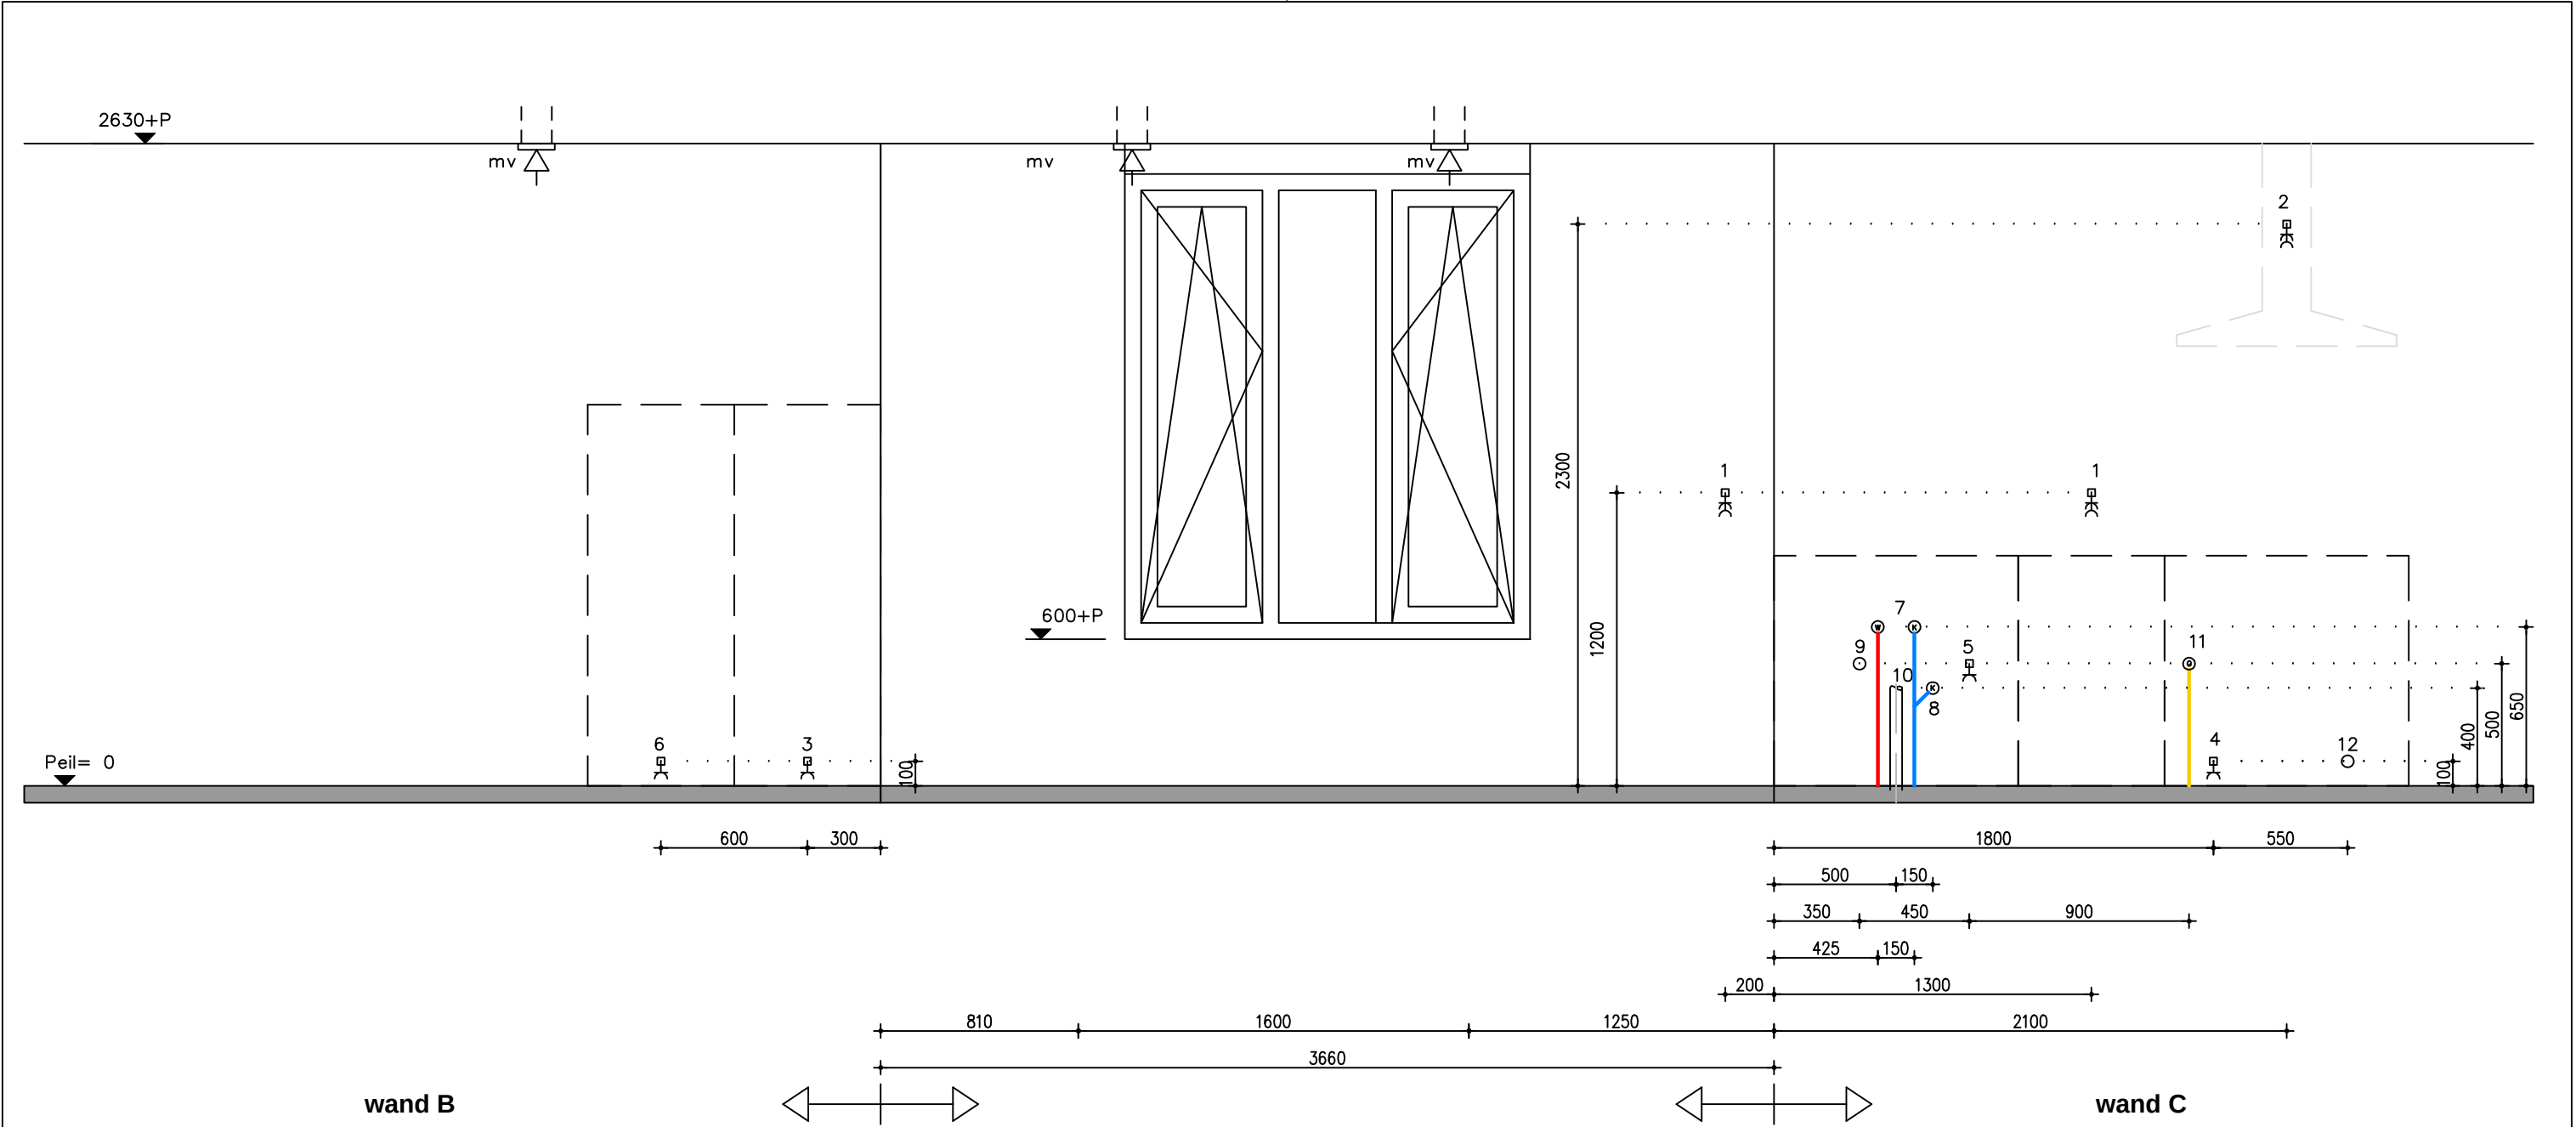

wand B

wand C

Maatvoering / aantal / positie ventilatiepunten op koker is indicatief en kan aan geringe afwijkingen onderhevig zijn

Maatvoering is indicatief en kan aan geringe afwijkingen onderhevig zijn

Standaard = opstelling 1 - 0-tekening


- 01 dubbele wandcontactdoos tbv. handapparatuur
- 02 dubbele wandcontactdoos tbv. wasemkap/verlichting 250W
- 03 enkele wandcontactdoos tbv. koelkast 120W
- 04 enkele wandcontactdoos tbv. vonkontsteker kooktoestel
- 05 enkele wandcontactdoos tbv. vaatwasser op aparte groep 2400W
- 06 enkele wandcontactdoos tbv. oven/magnetron op aparte groep 3000W
- 07 afgedopte koud- en warm waterleiding

- 08 afgedopte koud wateraansluiting met beluchterkraan tbv. vaatwasser
- 09 loze leiding tbv. boiler
- 10 afvoer tbv. gootsteen EN vaatwasser
LET OP! uit vloer tot hoogte van 40cm
- 11 afgedopte gasaansluiting
- 12 loze leiding tbv. elektrisch koken
- 13 -

voor akkoord ondertekend
d.d. :
naam :

keukentekening type E4
bouwnummer 44
Poeldijk Dorp fase 2

D	'	SCHAAL: N.V.T.
C	'	FORMAAT: A3
B	'	WERKNR.: 11.208
A	'	
	20-01-2017	44-B1

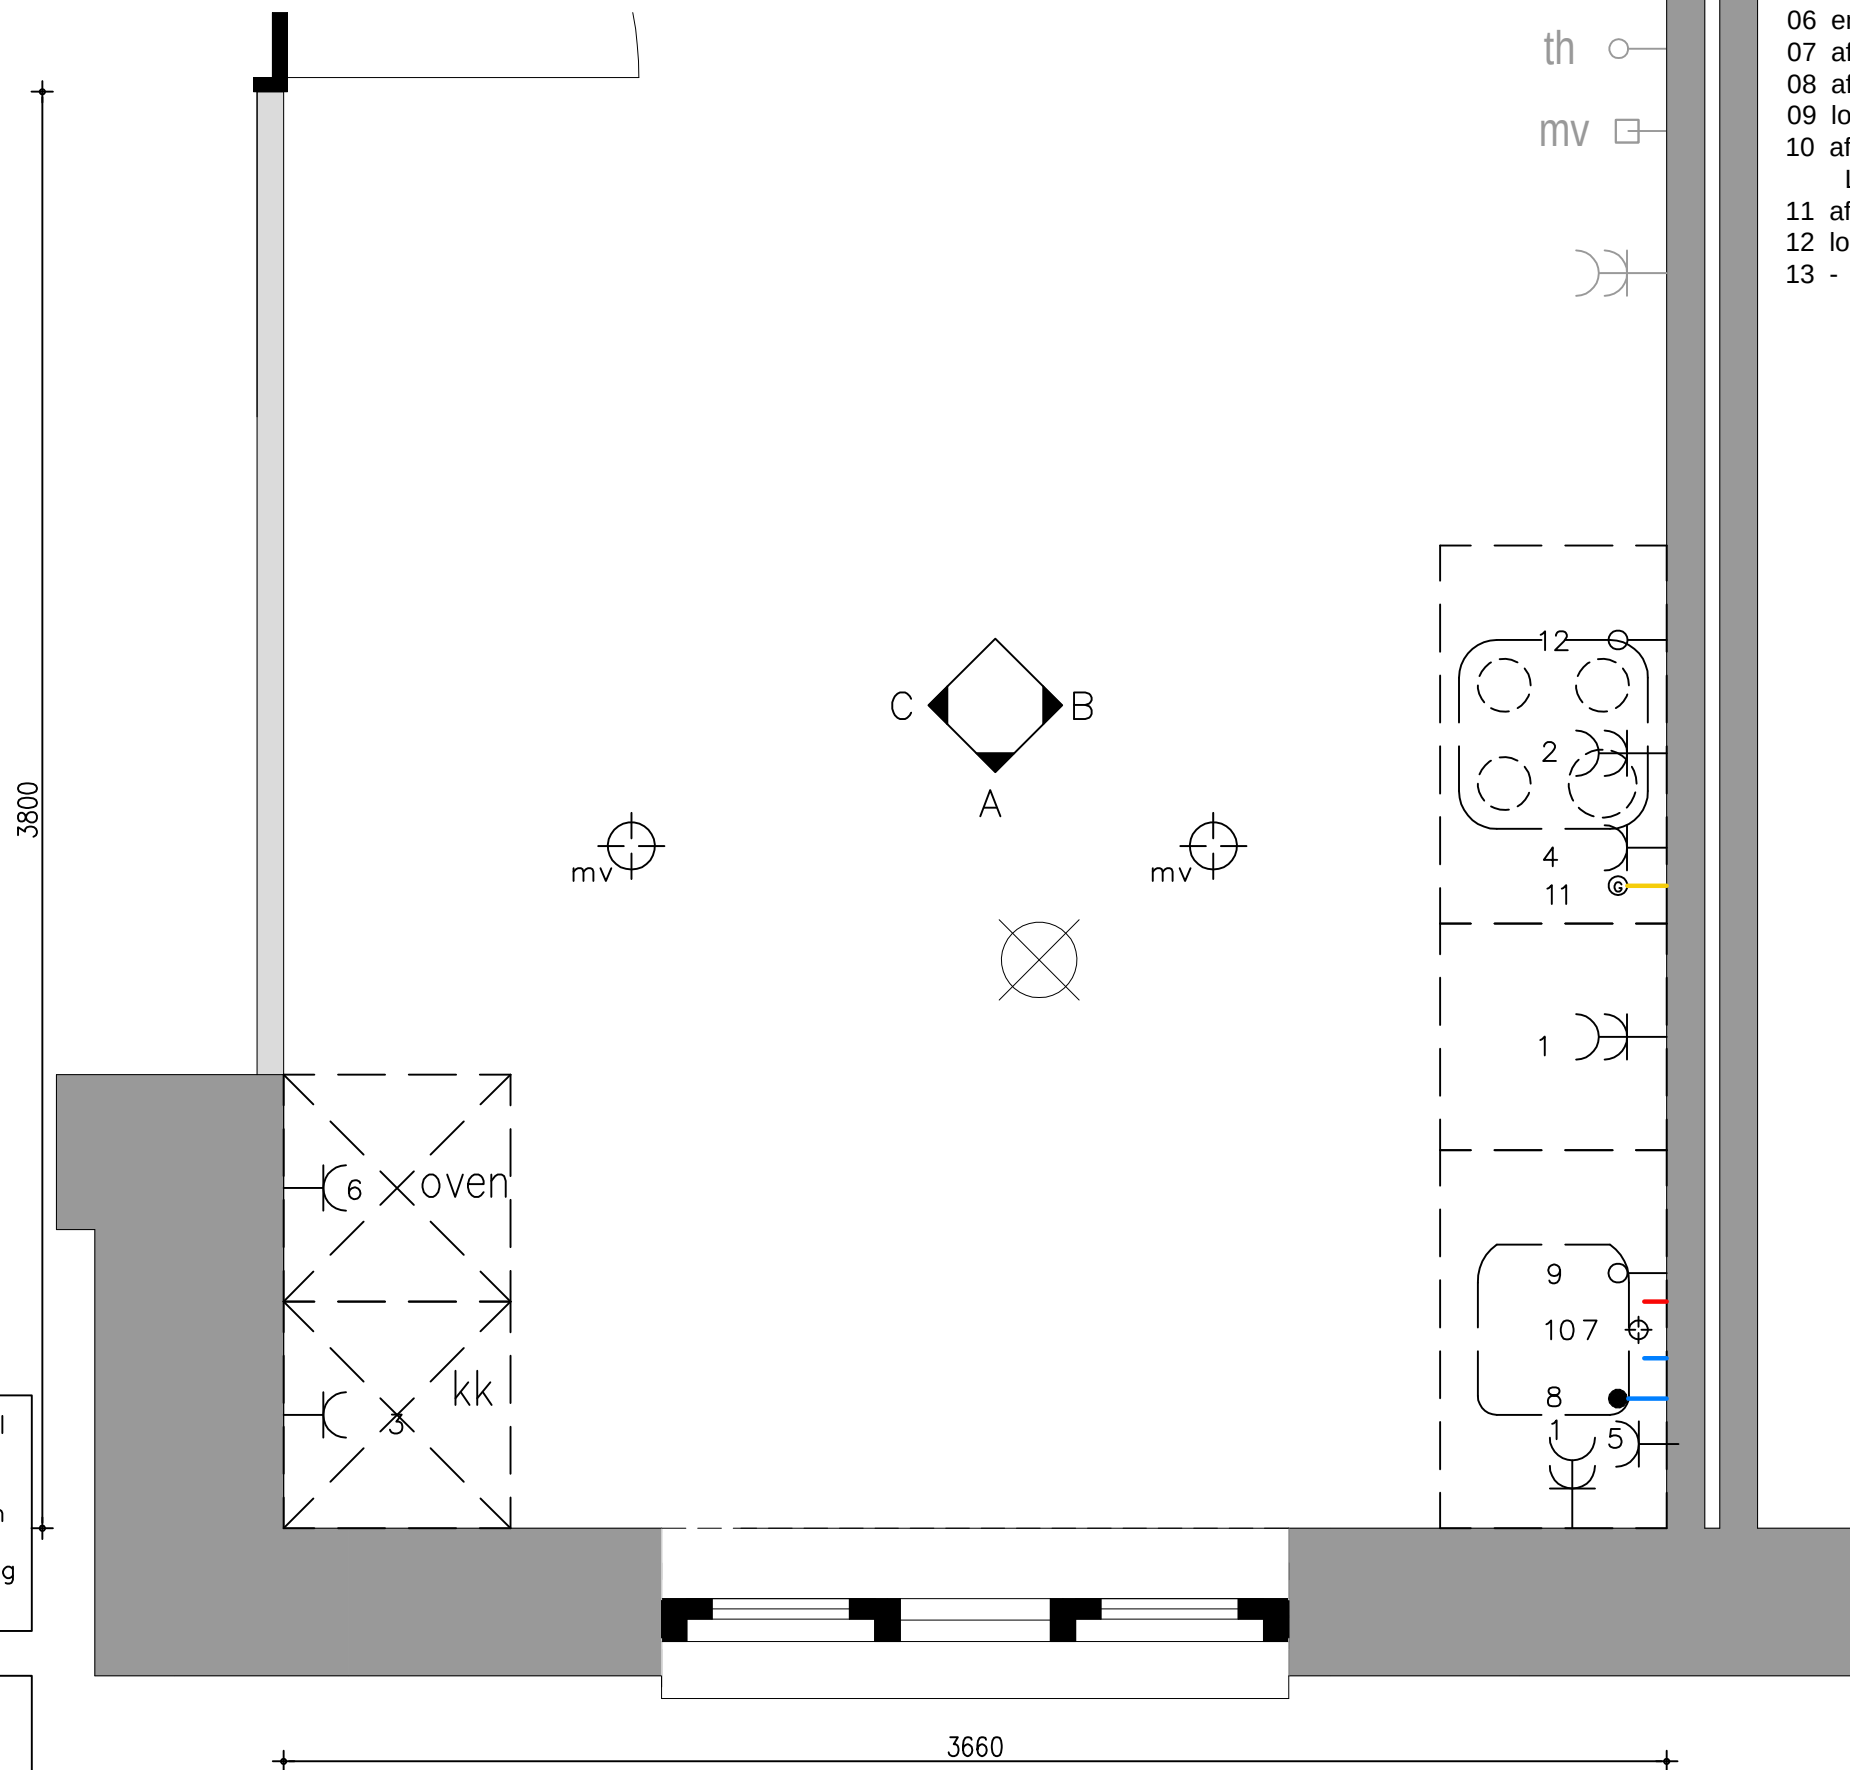

- 01 dubbele wandcontactdoos tbv. handapparatuur
- 02 dubbele wandcontactdoos tbv. wasemkap/verlichting 250W
- 03 enkele wandcontactdoos tbv. koelkast 120W
- 04 enkele wandcontactdoos tbv. vonkontsteker kooktoestel
- 05 enkele wandcontactdoos tbv. vaatwasser op aparte groep 2400W
- 06 enkele wandcontactdoos tbv. oven/magnetron op aparte groep 3000W
- 07 afgedopte koud- en warm waterleiding
- 08 afgedopte koud wateraansluiting met beluchterkraan tbv. vaatwasser
- 09 loze leiding tbv. boiler
- 10 afvoer tbv. gootsteen EN vaatwasser
LET OP! uit vloer tot hoogte van 40cm
- 11 afgedopte gasaansluiting
- 12 loze leiding tbv. elektrisch koken
- 13 -

Optie Opstelling 2 0-tekening


voor akkoord ondertekend
d.d. :
naam :

keukentekening type E4
bouwnummer 44
Poeldijk Dorp fase 2

D	\	SCHAAL: N.V.T.
C	\	FORMAAT: A3
B	\	WERKNR.: 11.208
A	\	
	20-01-2017	44-A2

Maatvoering / aantal
/ positie
ventilatiepunten op
koker is indicatief en
kan aan geringe
afwijkingen onderhevig
zijn

Maatvoering is
indicatief
en kan aan geringe
afwijkingen onderhevig
zijn

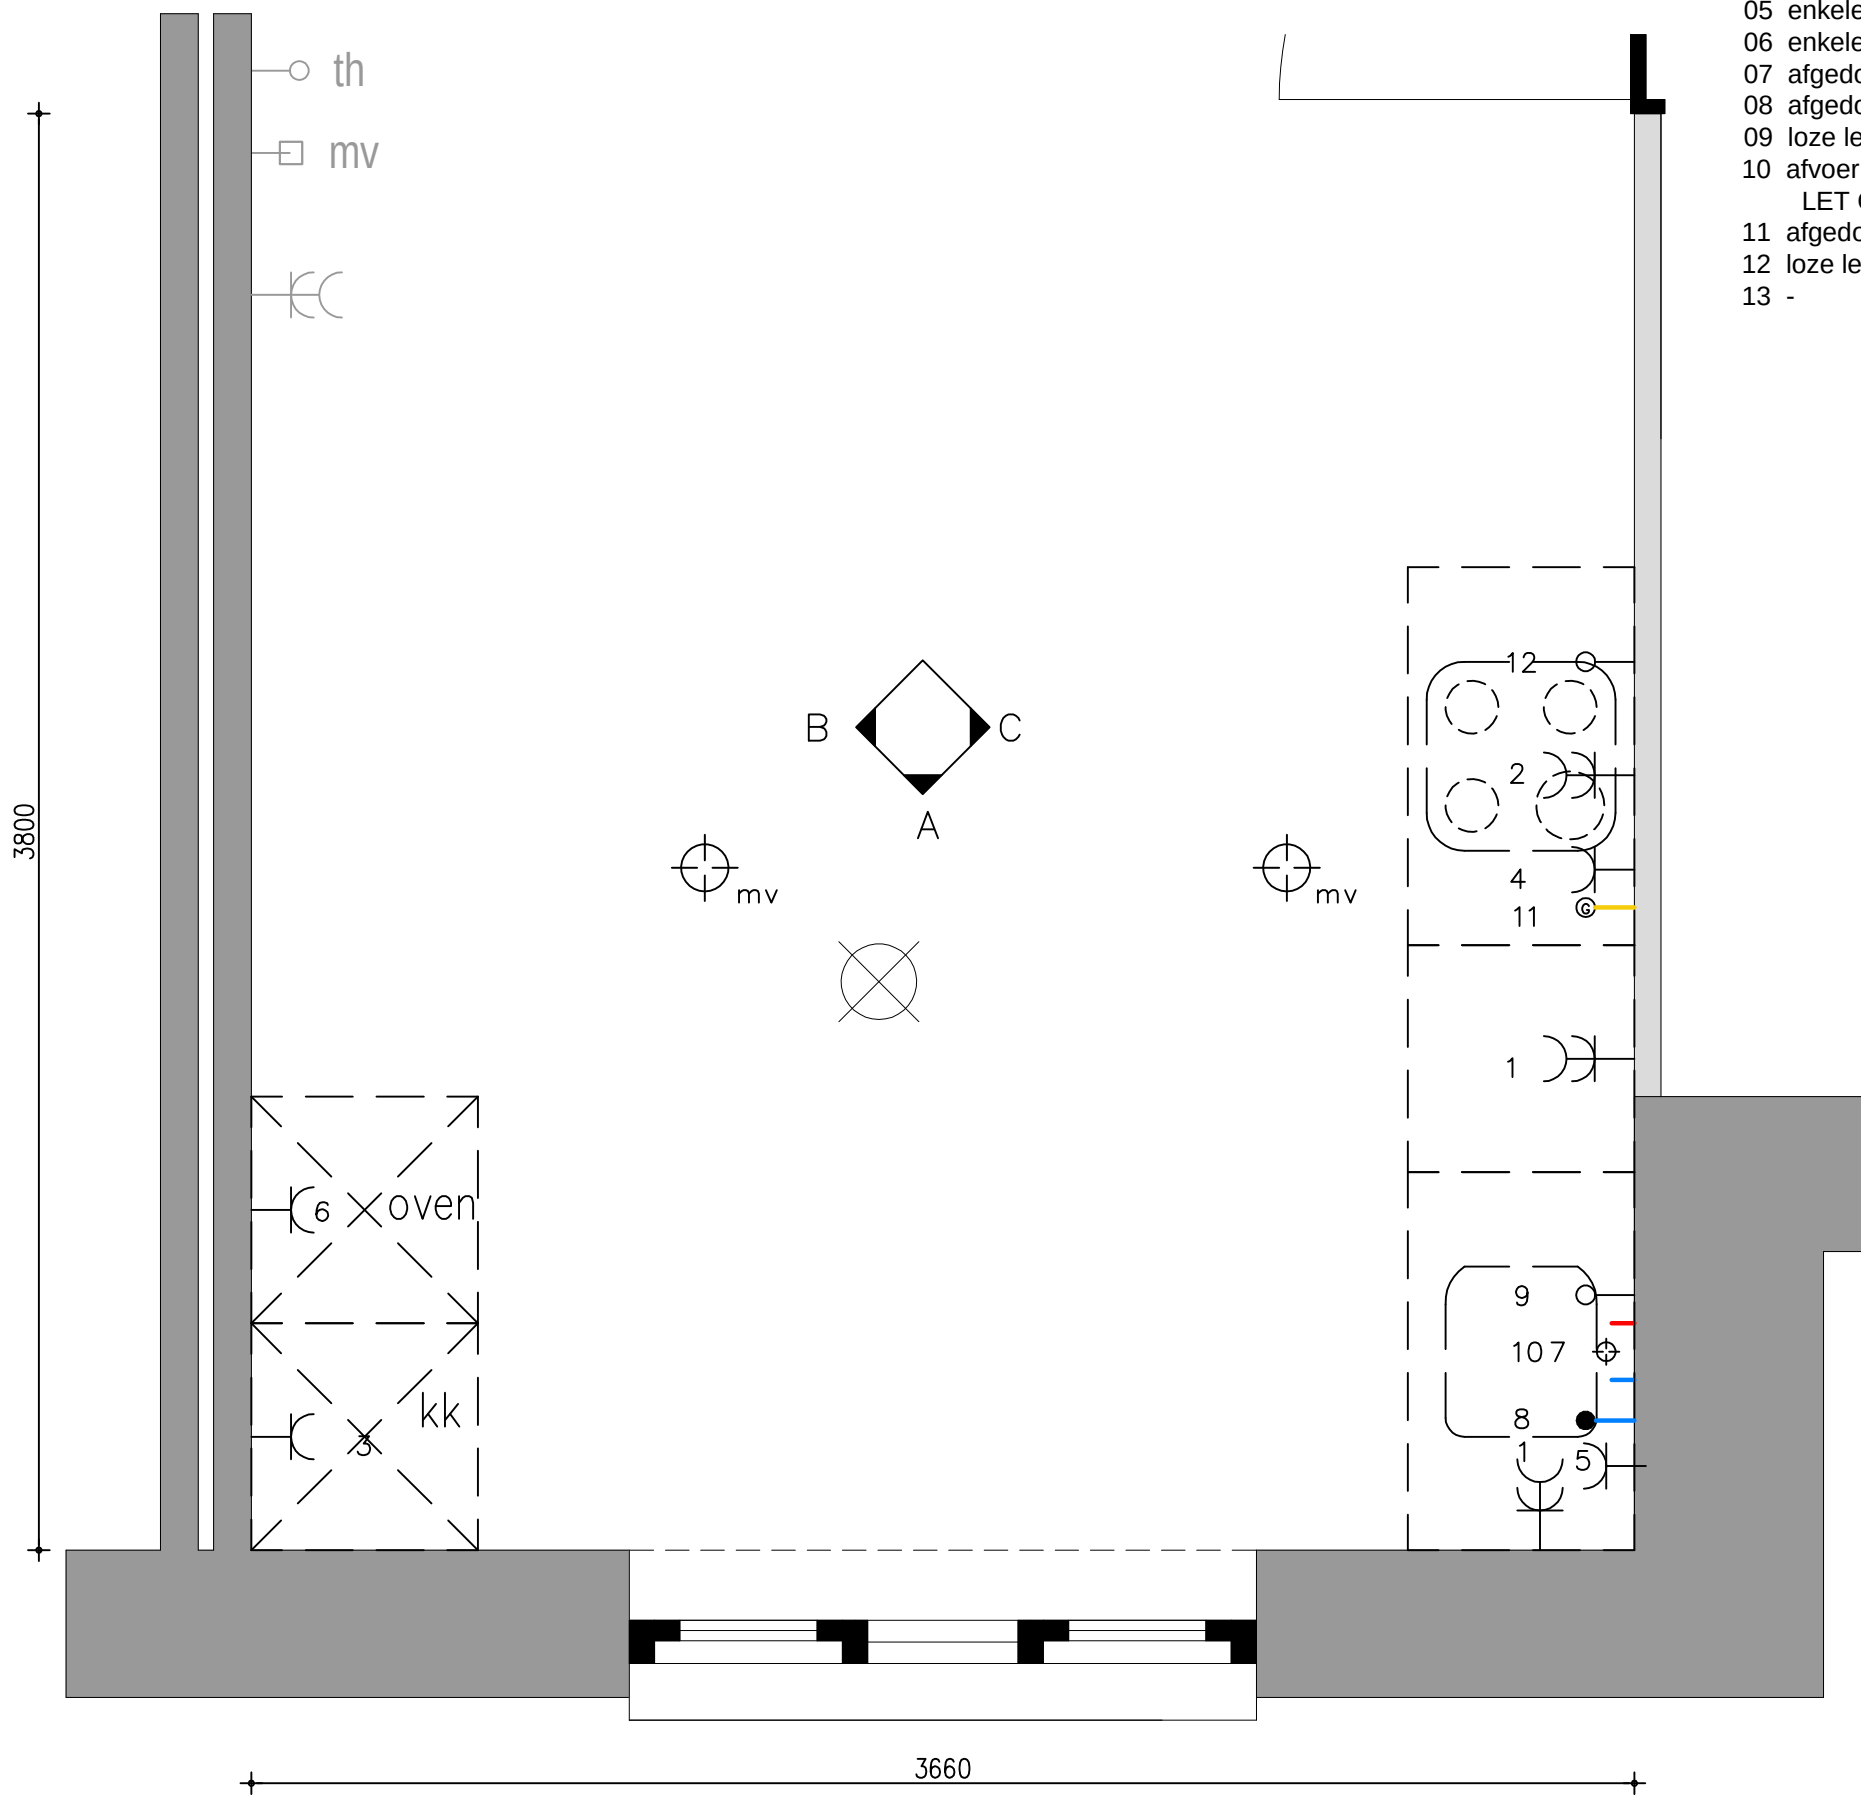


- 01 dubbele wandcontactdoos tbv. handapparatuur
- 02 dubbele wandcontactdoos tbv. wasemkap/verlichting 250W
- 03 enkele wandcontactdoos tbv. koelkast 120W
- 04 enkele wandcontactdoos tbv. vonkontsteker kooktoestel
- 05 enkele wandcontactdoos tbv. vaatwasser op aparte groep 2400W
- 06 enkele wandcontactdoos tbv. oven/magnetron op aparte groep 3000W
- 07 afgedopte koud- en warm waterleiding
- 08 afgedopte koud wateraansluiting met beluchterkraan tbv. vaatwasser
- 09 loze leiding tbv. boiler
- 10 afvoer tbv. gootsteen EN vaatwasser
LET OP! uit vloer tot hoogte van 40cm
- 11 afgedopte gasaansluiting
- 12 loze leiding tbv. elektrisch koken
- 13 -

Standaard =
Opstelling 1
0-tekening

voor akkoord ondertekend
d.d. :
naam :

keukentekening type E4sp
bouwnummer 45
Poeldijk Dorp fase 2

D	'	SCHAAL: N.V.T.
C	'	FORMAAT: A3
B	'	WERKNR.: 11.208
A	'	
	20-01-2017	45-A1

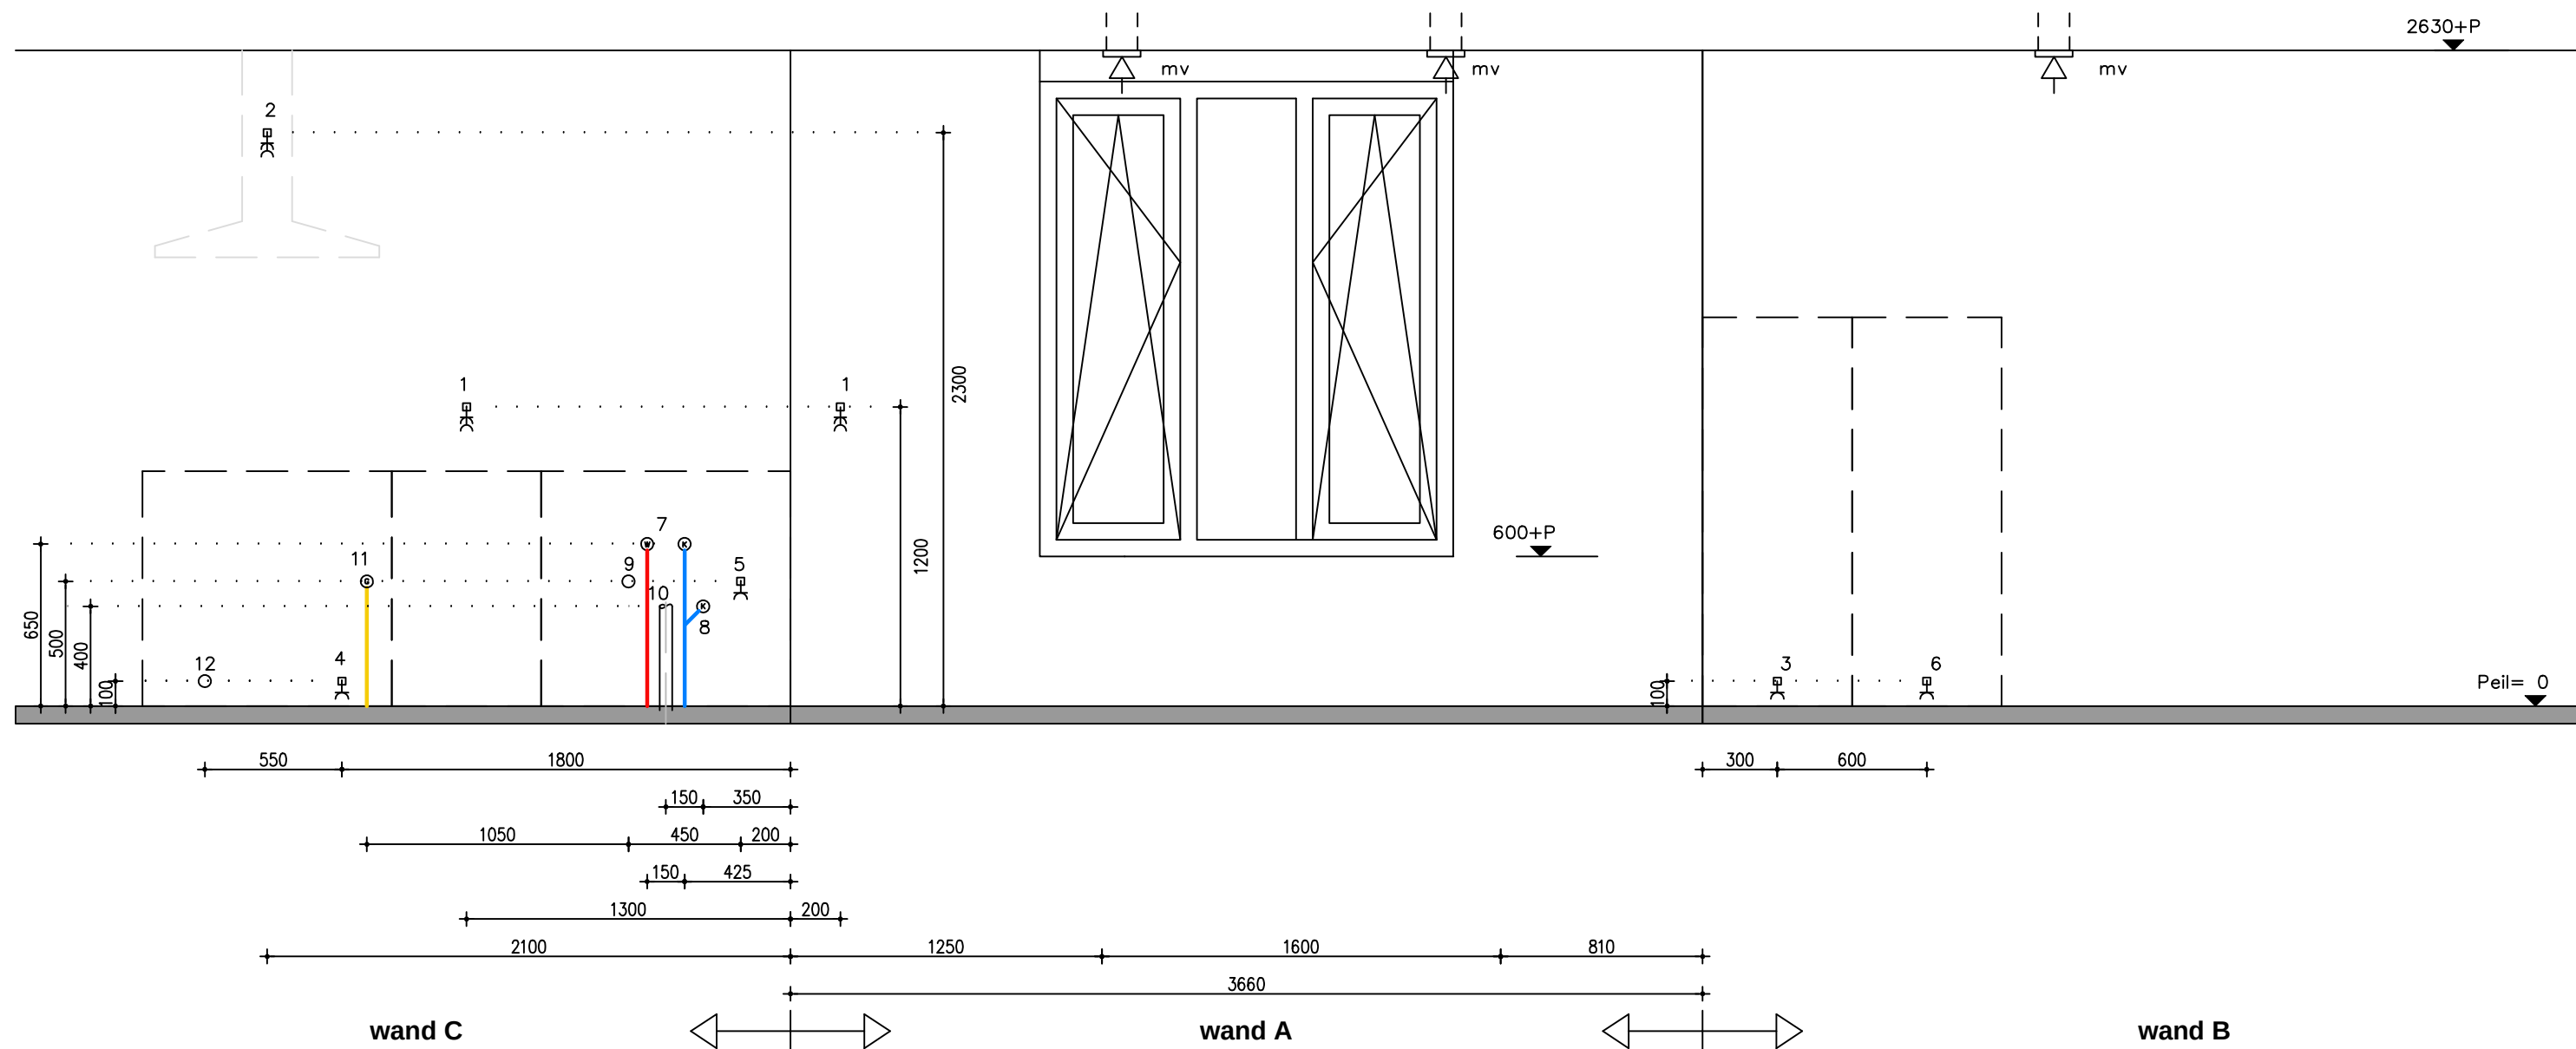

Maatvoering / aantal / positie ventilatiepunten op koker is indicatief en kan aan geringe afwijkingen onderhevig zijn

Maatvoering is indicatief en kan aan geringe afwijkingen onderhevig zijn


Standaard = opstelling 1 - 0-tekening

- | | |
|---|---|
| 01 dubbele wandcontactdoos tbv. handapparatuur | 08 afgedopte koud wateraansluiting met beluchterkraan tbv. vaatwasser |
| 02 dubbele wandcontactdoos tbv. wasemkap/verlichting 250W | 09 loze leiding tbv. boiler |
| 03 enkele wandcontactdoos tbv. koelkast 120W | 10 afvoer tbv. gootsteen EN vaatwasser
LET OP! uit vloer tot hoogte van 40cm |
| 04 enkele wandcontactdoos tbv. vonkontsteker kooktoestel | 11 afgedopte gasaansluiting |
| 05 enkele wandcontactdoos tbv. vaatwasser op aparte groep 2400W | 12 loze leiding tbv. elektrisch koken |
| 06 enkele wandcontactdoos tbv. oven/magnetron op aparte groep 3000W | 13 - |
| 07 afgedopte koud- en warm waterleiding | |

keukentekening type E4sp
bouwnummer 45
Poeldijk Dorp fase 2

D	'	SCHAAL: N.V.T.
C	'	FORMAAT: A3
B	'	WERKNR.: 11.208
A	'	
	20-01-2017	45-B1

- 01 dubbele wandcontactdoos tbv. handapparatuur
- 02 dubbele wandcontactdoos tbv. wasemkap/verlichting 250W
- 03 enkele wandcontactdoos tbv. koelkast 120W
- 04 enkele wandcontactdoos tbv. vonkontsteker kooktoestel
- 05 enkele wandcontactdoos tbv. vaatwasser op aparte groep 2400W
- 06 enkele wandcontactdoos tbv. oven/magnetron op aparte groep 3000W
- 07 afgedopte koud- en warm waterleiding
- 08 afgedopte koud wateraansluiting met beluchterkraan tbv. vaatwasser
- 09 loze leiding tbv. boiler
- 10 afvoer tbv. gootsteen EN vaatwasser
LET OP! uit vloer tot hoogte van 40cm
- 11 afgedopte gasaansluiting
- 12 loze leiding tbv. elektrisch koken
- 13 -

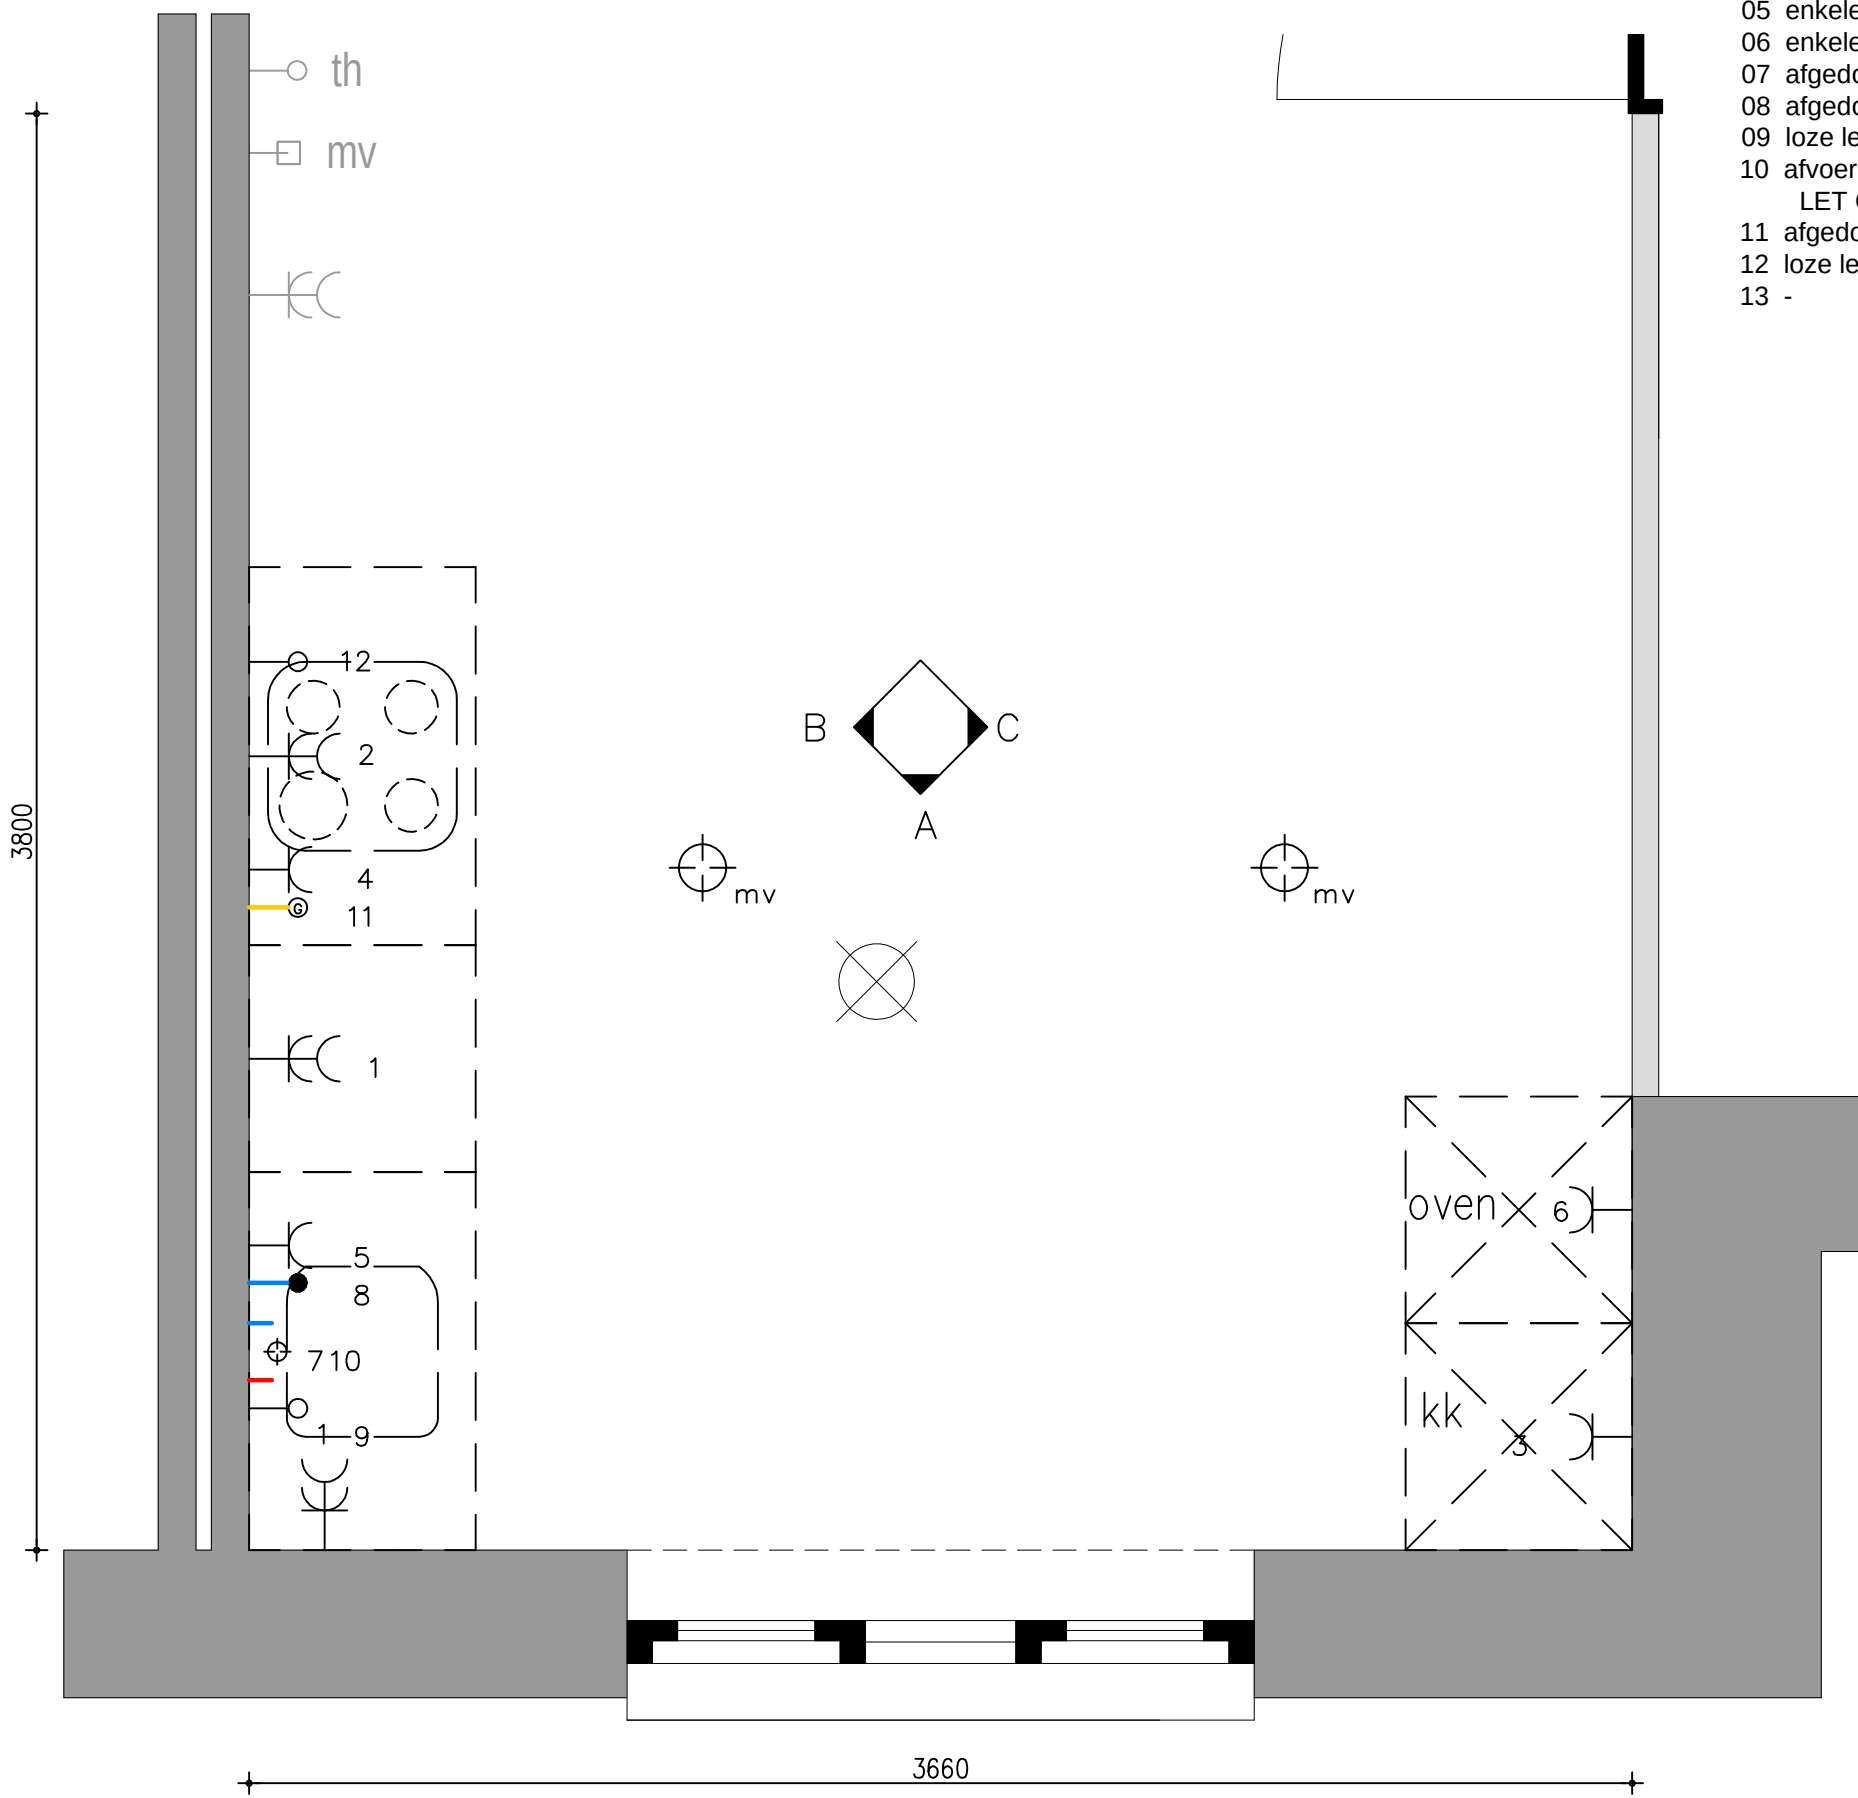


Optie Opstelling 2 0-tekening

voor akkoord ondertekend
d.d. :
naam :

keukentekening type E4sp
bouwnummer 45
Poeldijk Dorp fase 2

D	\	SCHAAL: N.V.T.
C	\	FORMAAT: A3
B	\	WERKNR.: 11.208
A	\	
	20-01-2017	45-A2

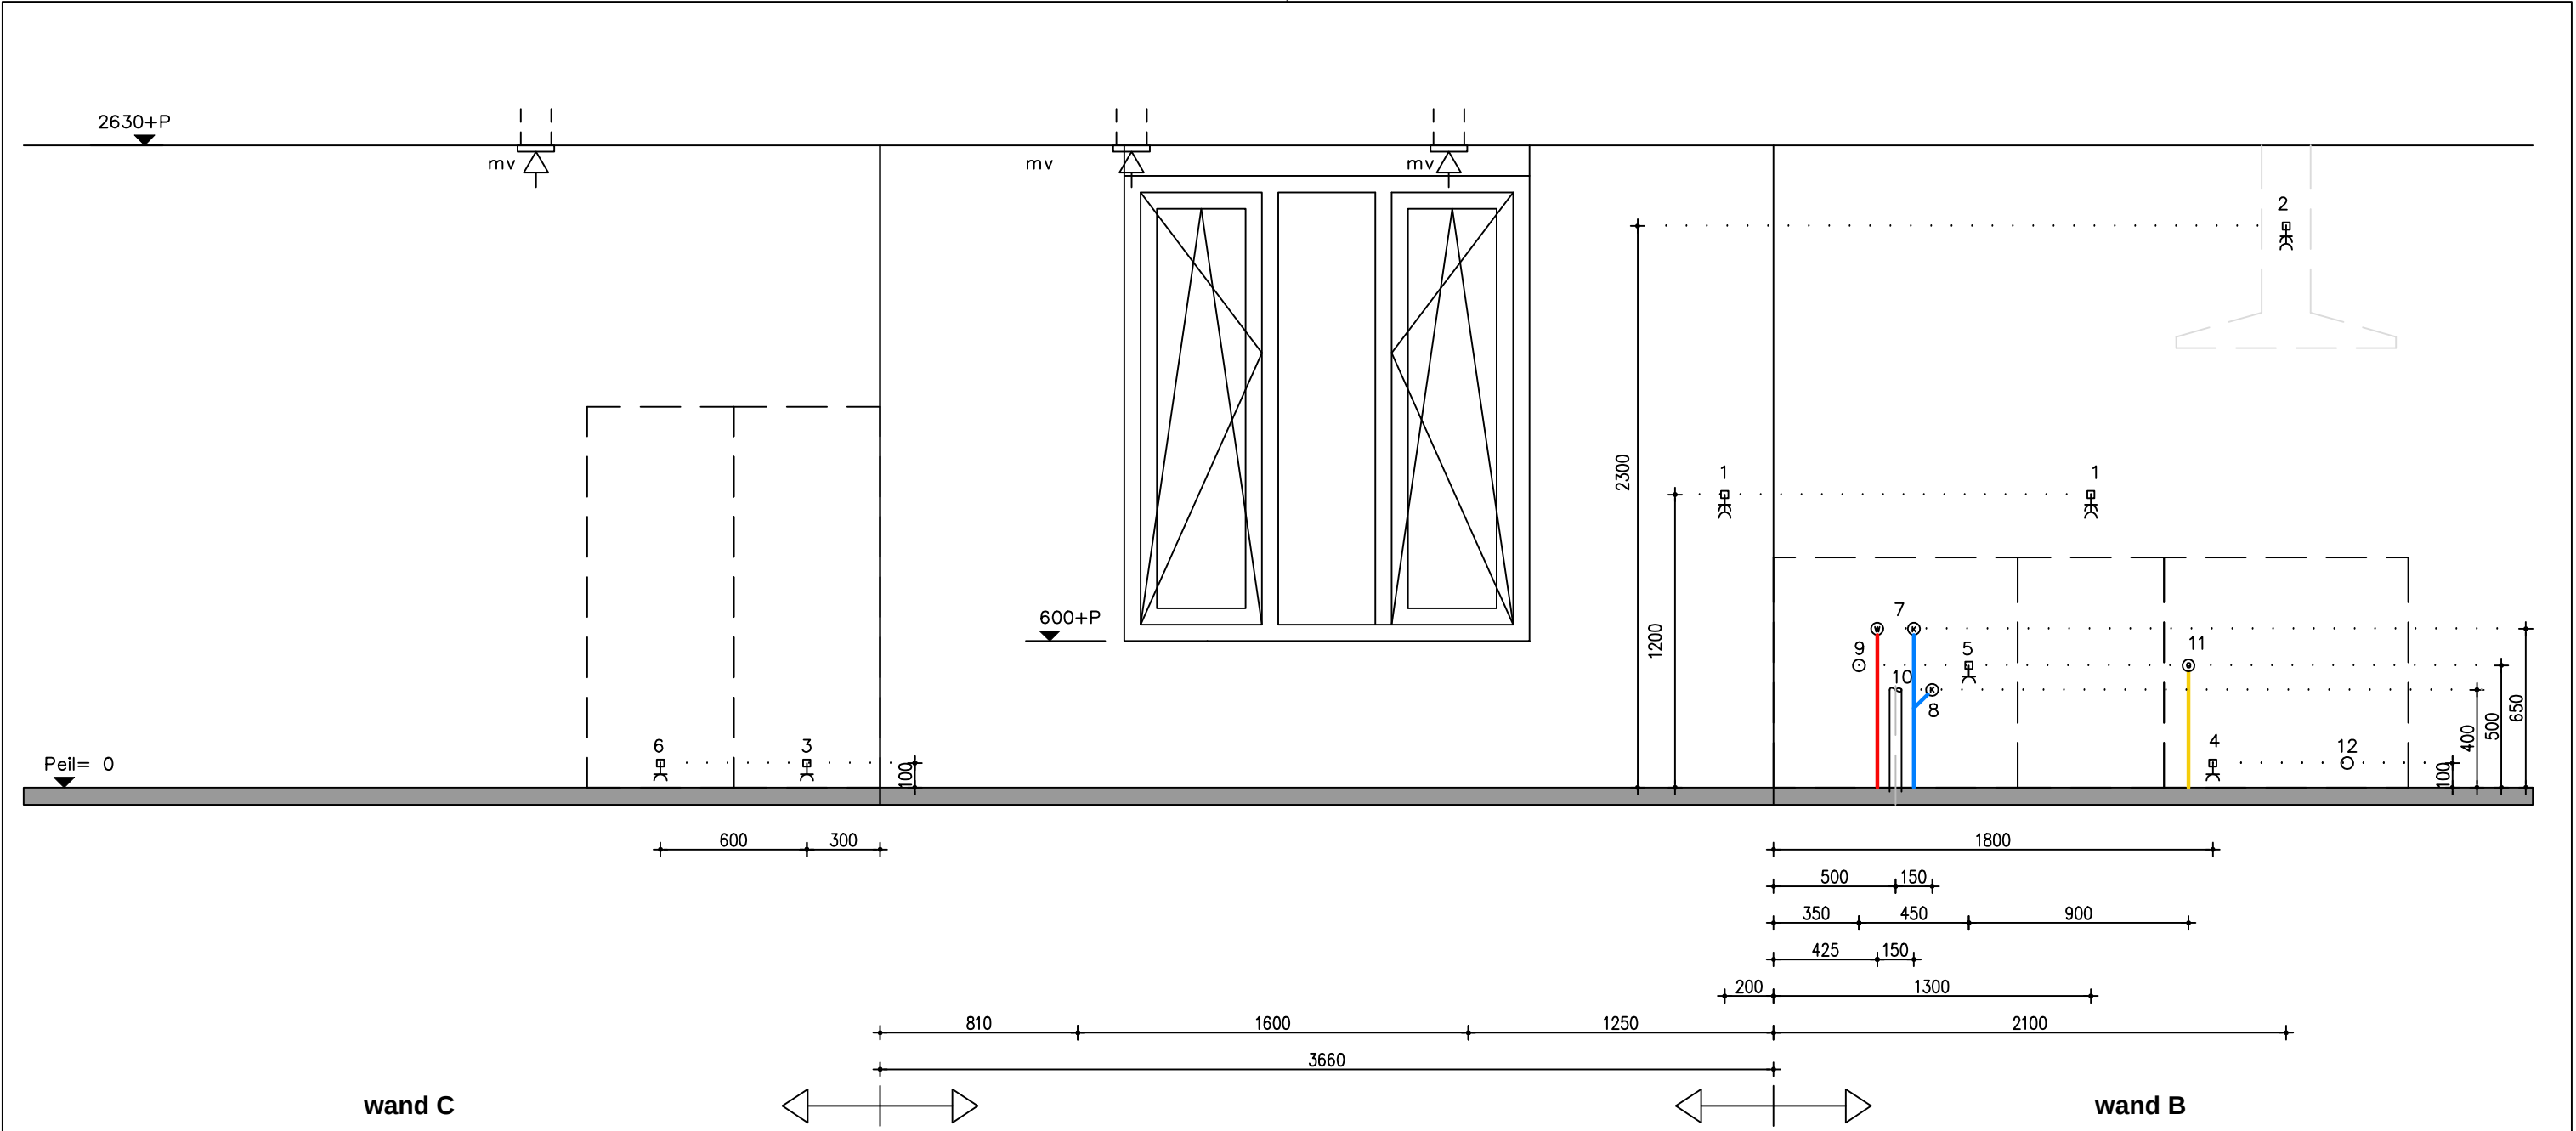

wand C

wand B

Maatvoering / aantal / positie ventilatiepunten op koker is indicatief en kan aan geringe afwijkingen onderhevig zijn

Maatvoering is indicatief en kan aan geringe afwijkingen onderhevig zijn

Optie = opstelling 2 - 0-tekening


- 01 dubbele wandcontactdoos tbv. handapparatuur
- 02 dubbele wandcontactdoos tbv. wasemkap/verlichting 250W
- 03 enkele wandcontactdoos tbv. koelkast 120W
- 04 enkele wandcontactdoos tbv. vonkontsteker kooktoestel
- 05 enkele wandcontactdoos tbv. vaatwasser op aparte groep 2400W
- 06 enkele wandcontactdoos tbv. oven/magnetron op aparte groep 3000W
- 07 afgedopte koud- en warm waterleiding

- 08 afgedopte koud wateraansluiting met beluchterkraan tbv. vaatwasser
- 09 loze leiding tbv. boiler
- 10 afvoer tbv. gootsteen EN vaatwasser
LET OP! uit vloer tot hoogte van 40cm
- 11 afgedopte gasaansluiting
- 12 loze leiding tbv. elektrisch koken
- 13 -

voor akkoord ondertekend
d.d. :
naam :

keukentekening type E4sp
bouwnummer 45
Poeldijk Dorp fase 2

D	'	SCHAAL: N.V.T.
C	'	FORMAAT: A3
B	'	WERKNR.: 11.208
A	'	
	20-01-2017	45-B2

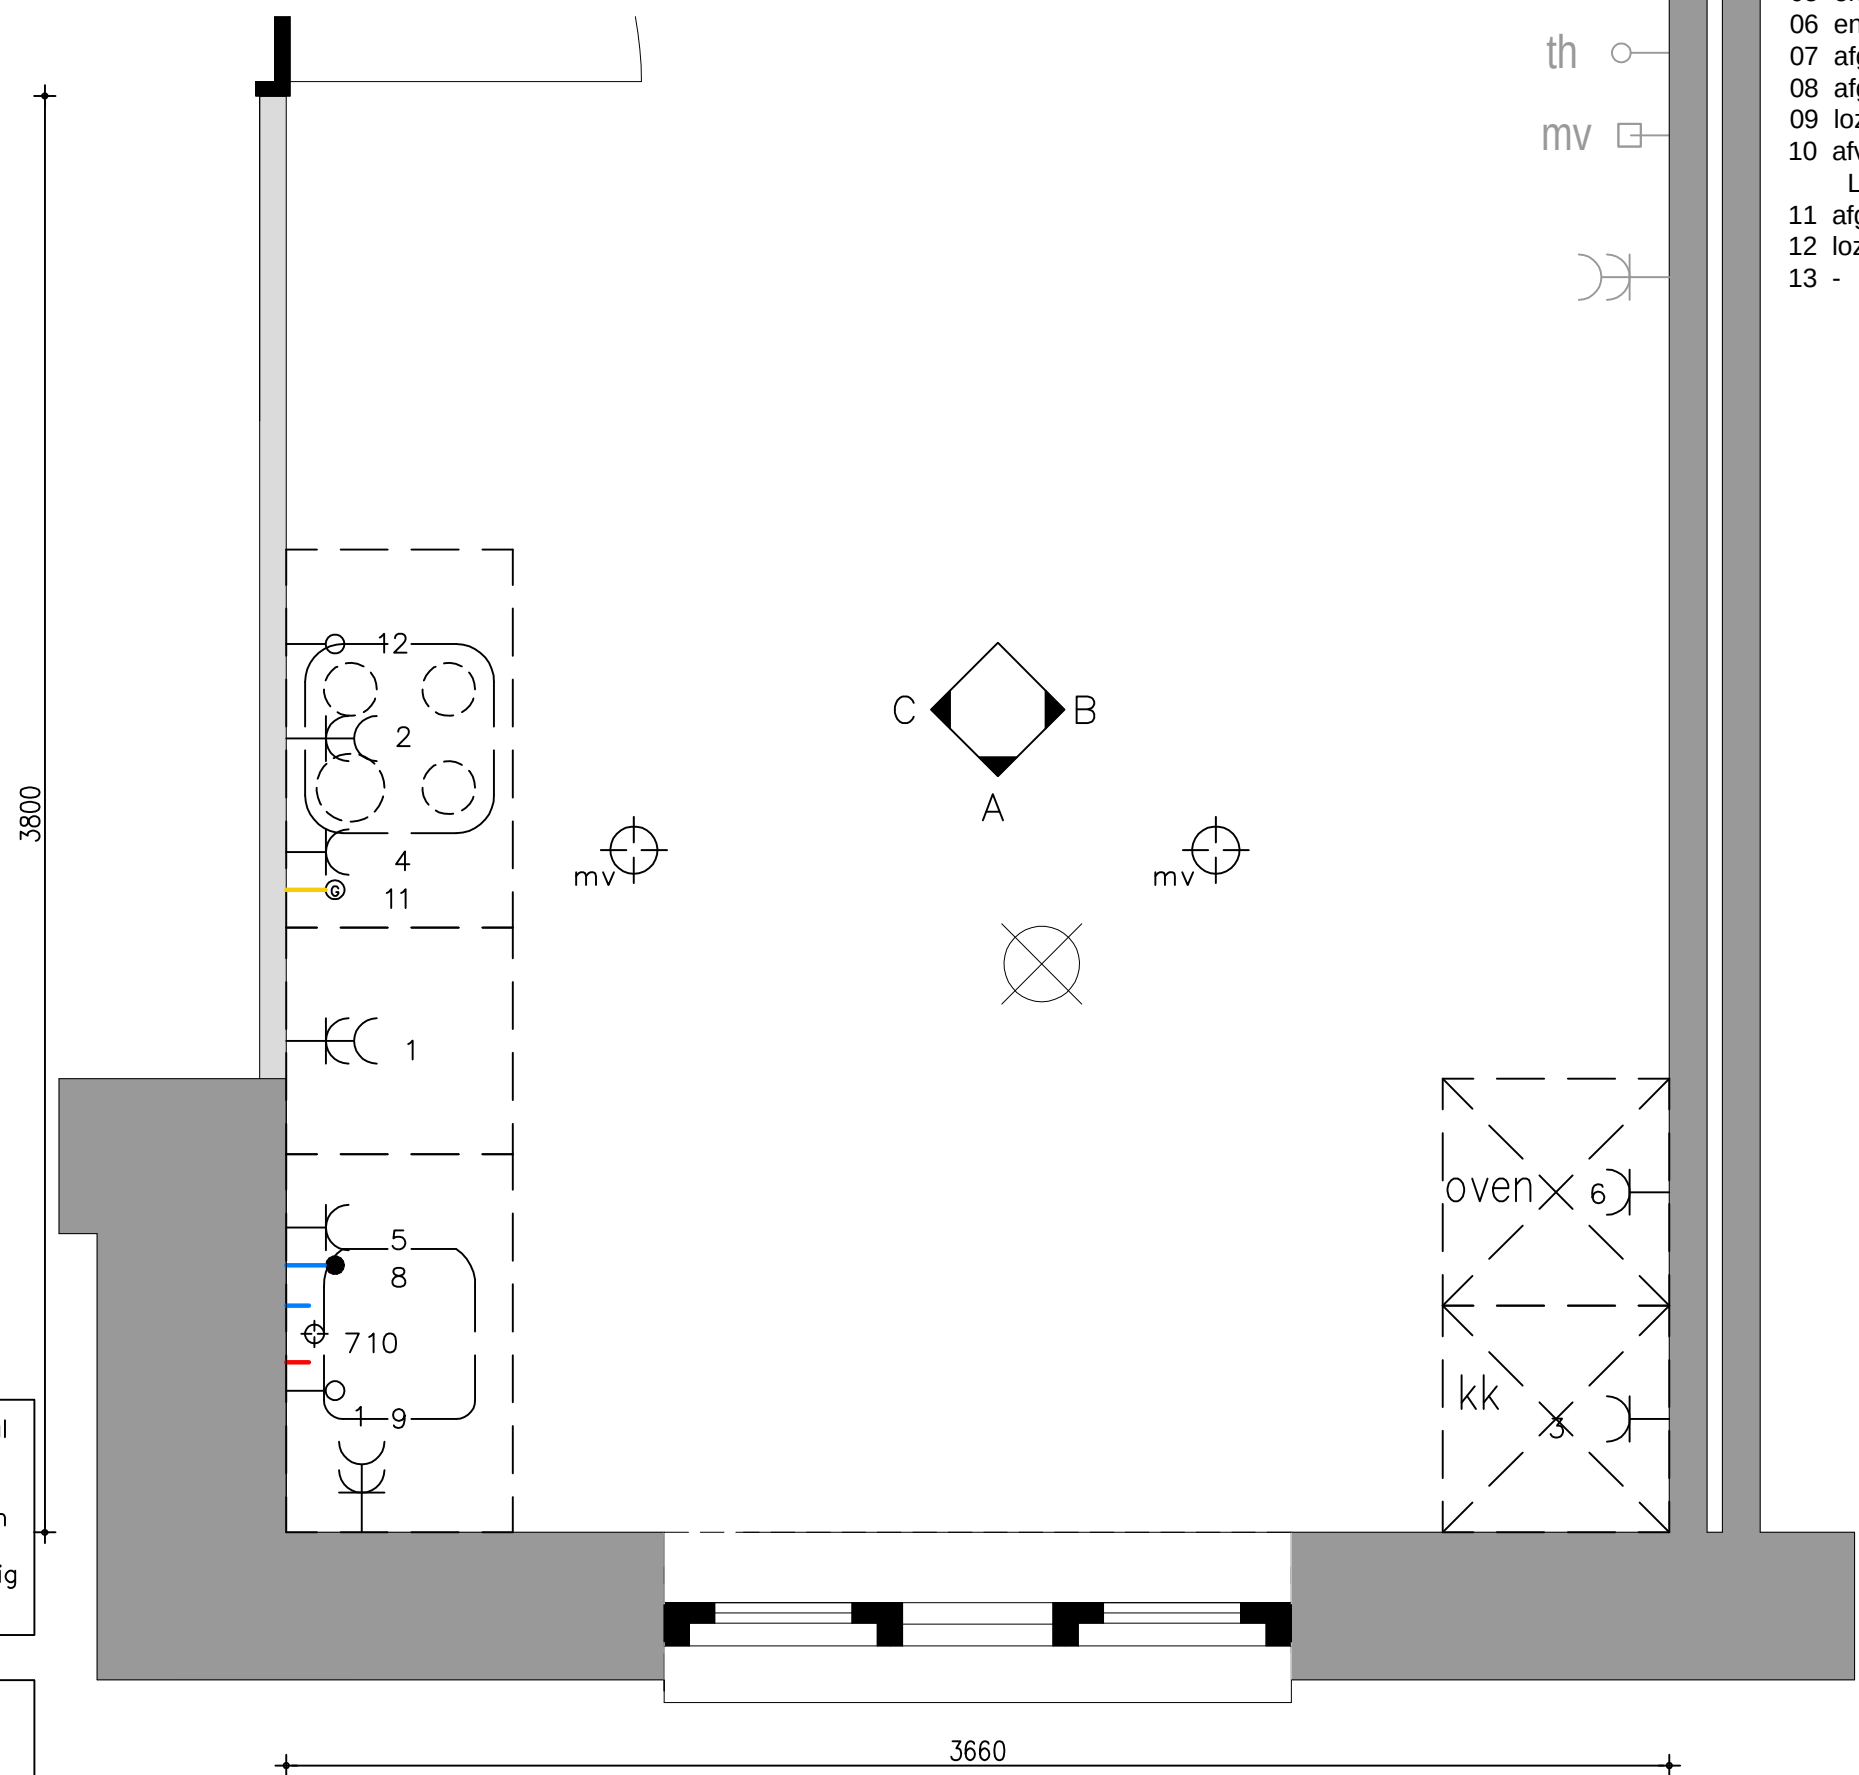

- 01 dubbele wandcontactdoos tbv. handapparatuur
- 02 dubbele wandcontactdoos tbv. wasemkap/verlichting 250W
- 03 enkele wandcontactdoos tbv. koelkast 120W
- 04 enkele wandcontactdoos tbv. vonkontsteker kooktoestel
- 05 enkele wandcontactdoos tbv. vaatwasser op aparte groep 2400W
- 06 enkele wandcontactdoos tbv. oven/magnetron op aparte groep 3000W
- 07 afgedopte koud- en warm waterleiding
- 08 afgedopte koud wateraansluiting met beluchterkraan tbv. vaatwasser
- 09 loze leiding tbv. boiler
- 10 afvoer tbv. gootsteen EN vaatwasser
LET OP! uit vloer tot hoogte van 40cm
- 11 afgedopte gasaansluiting
- 12 loze leiding tbv. elektrisch koken
- 13 -

Standaard = Opstelling 1 0-tekening


voor akkoord ondertekend
d.d. :
naam :

keukentekening type E3
bouwnummer 46
Poeldijk Dorp fase 2

D	'	SCHAAL: N.V.T.
C	'	FORMAAT: A3
B	'	WERKNR.: 11.208
A	'	
	20-01-2017	46-A1

Maatvoering / aantal
/ positie
ventilatiepunten op
koker is indicatief en
kan aan geringe
afwijkingen onderhevig
zijn

Maatvoering is
indicatief
en kan aan geringe
afwijkingen onderhevig
zijn

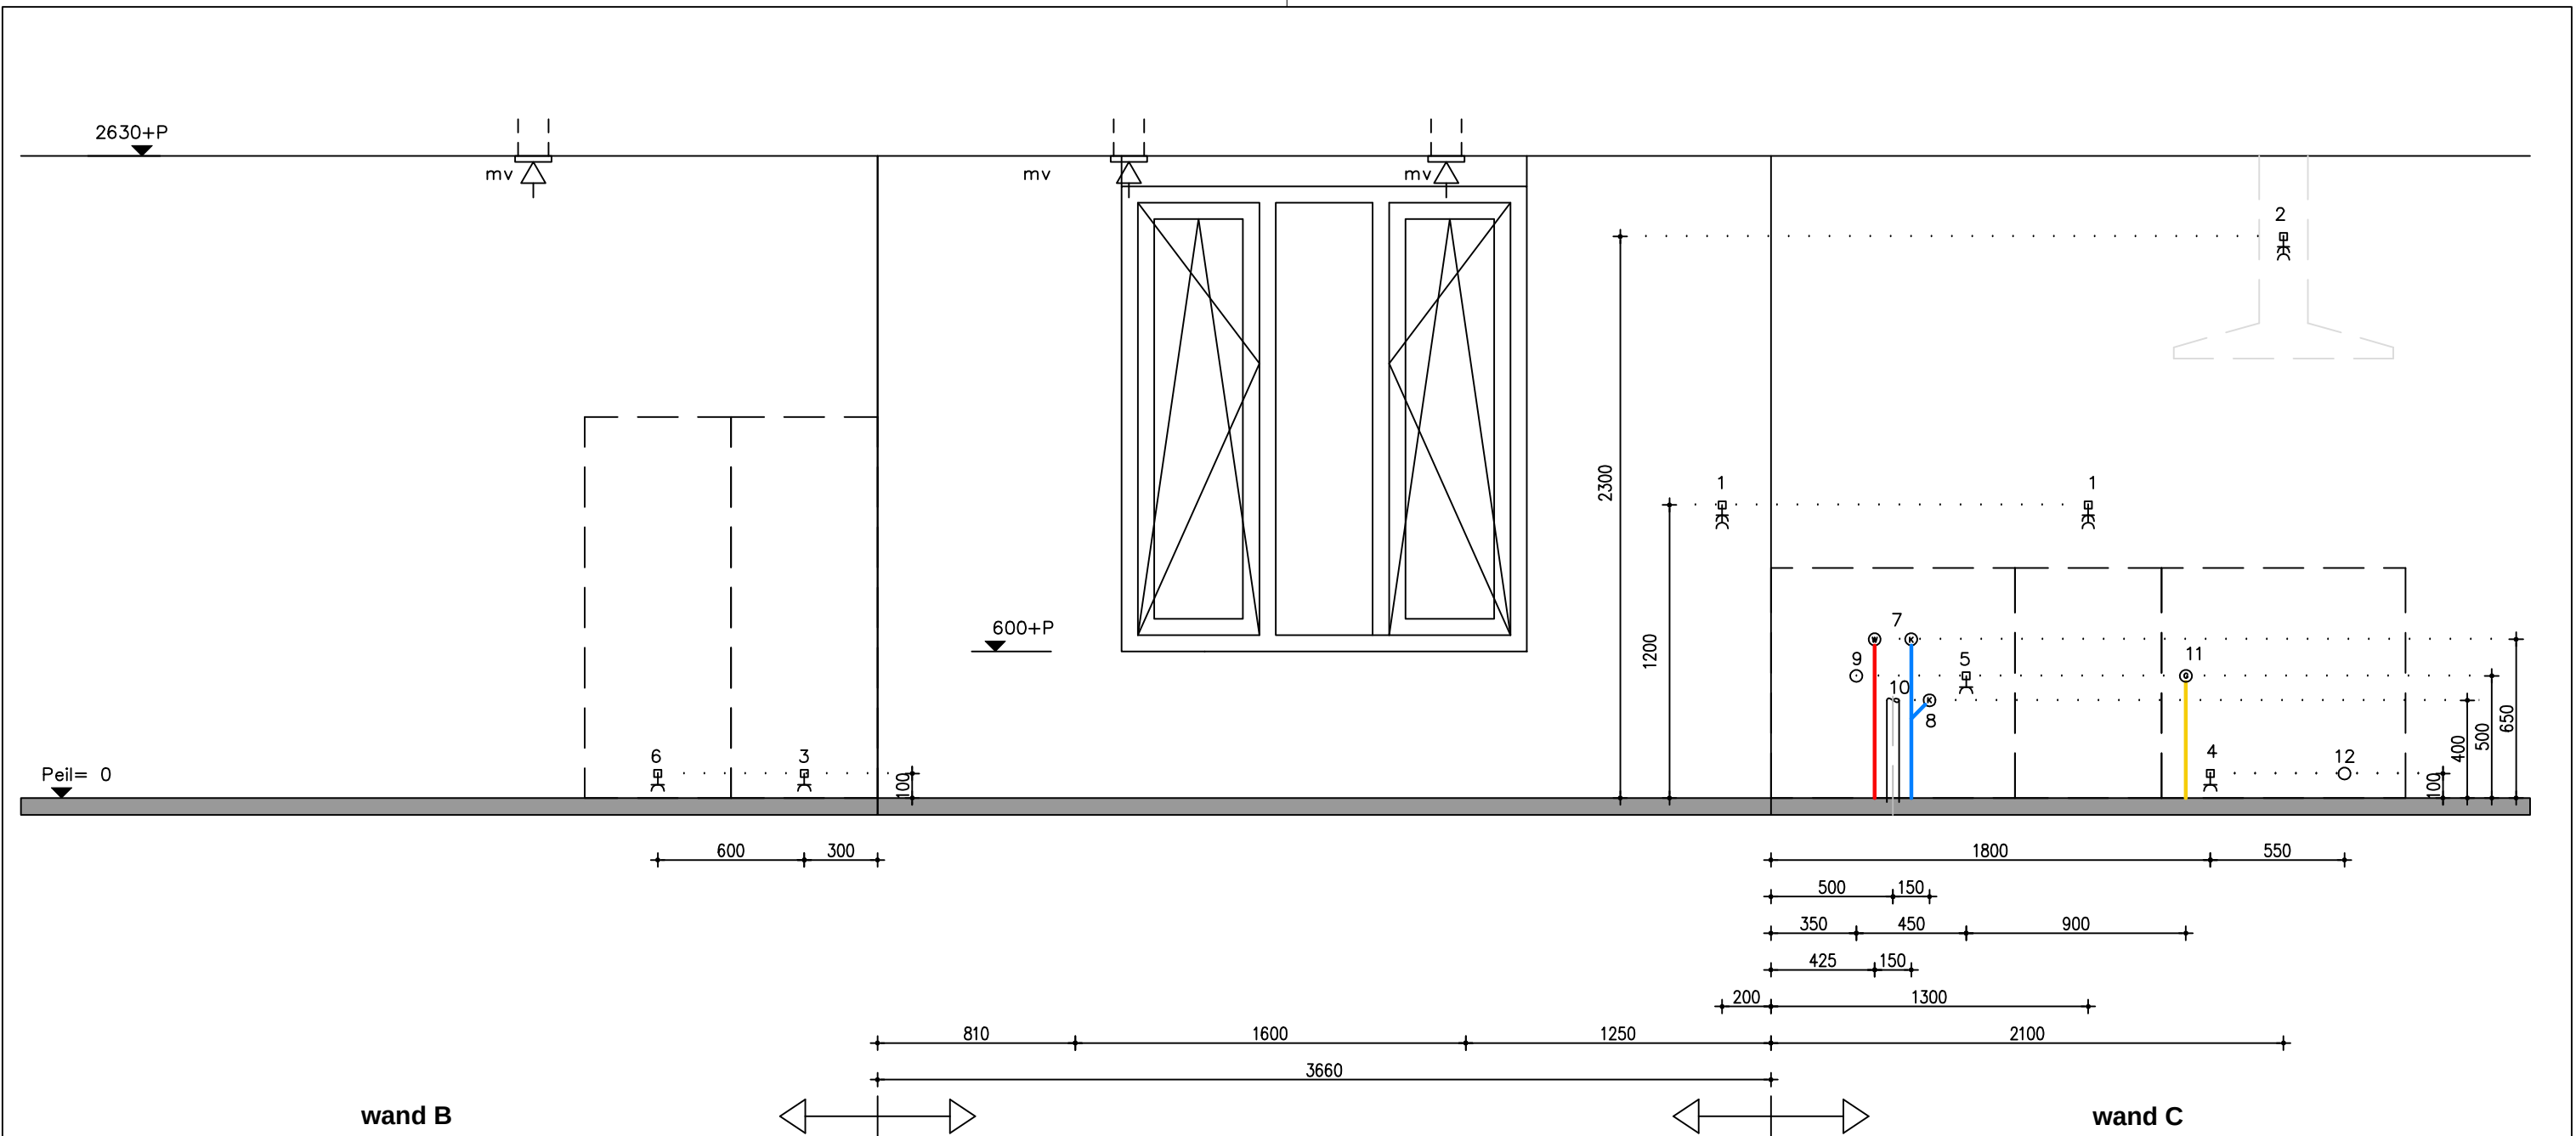

Maatvoering / aantal / positie ventilatiepunten op koker is indicatief en kan aan geringe afwijkingen onderhevig zijn

Maatvoering is indicatief en kan aan geringe afwijkingen onderhevig zijn

Standaard = opstelling 1 - 0-tekening


- 01 dubbele wandcontactdoos tbv. handapparatuur
- 02 dubbele wandcontactdoos tbv. wasemkap/verlichting 250W
- 03 enkele wandcontactdoos tbv. koelkast 120W
- 04 enkele wandcontactdoos tbv. vonkontsteker kooktoestel
- 05 enkele wandcontactdoos tbv. vaatwasser op aparte groep 2400W
- 06 enkele wandcontactdoos tbv. oven/magnetron op aparte groep 3000W
- 07 afgedopte koud- en warm waterleiding


- 08 afgedopte koud wateraansluiting met beluchterkraan tbv. vaatwasser
- 09 loze leiding tbv. boiler
- 10 afvoer tbv. gootsteen EN vaatwasser
LET OP! uit vloer tot hoogte van 40cm
- 11 afgedopte gasaansluiting
- 12 loze leiding tbv. elektrisch koken
- 13 -

voor akkoord ondertekend
d.d. :
naam :

keukentekening type E3
bouwnummer 46
Poeldijk Dorp fase 2

D	'	SCHAAL: N.V.T.
C	'	FORMAAT: A3
B	'	WERKNR.: 11.208
A	'	
	20-01-2017	46-B1

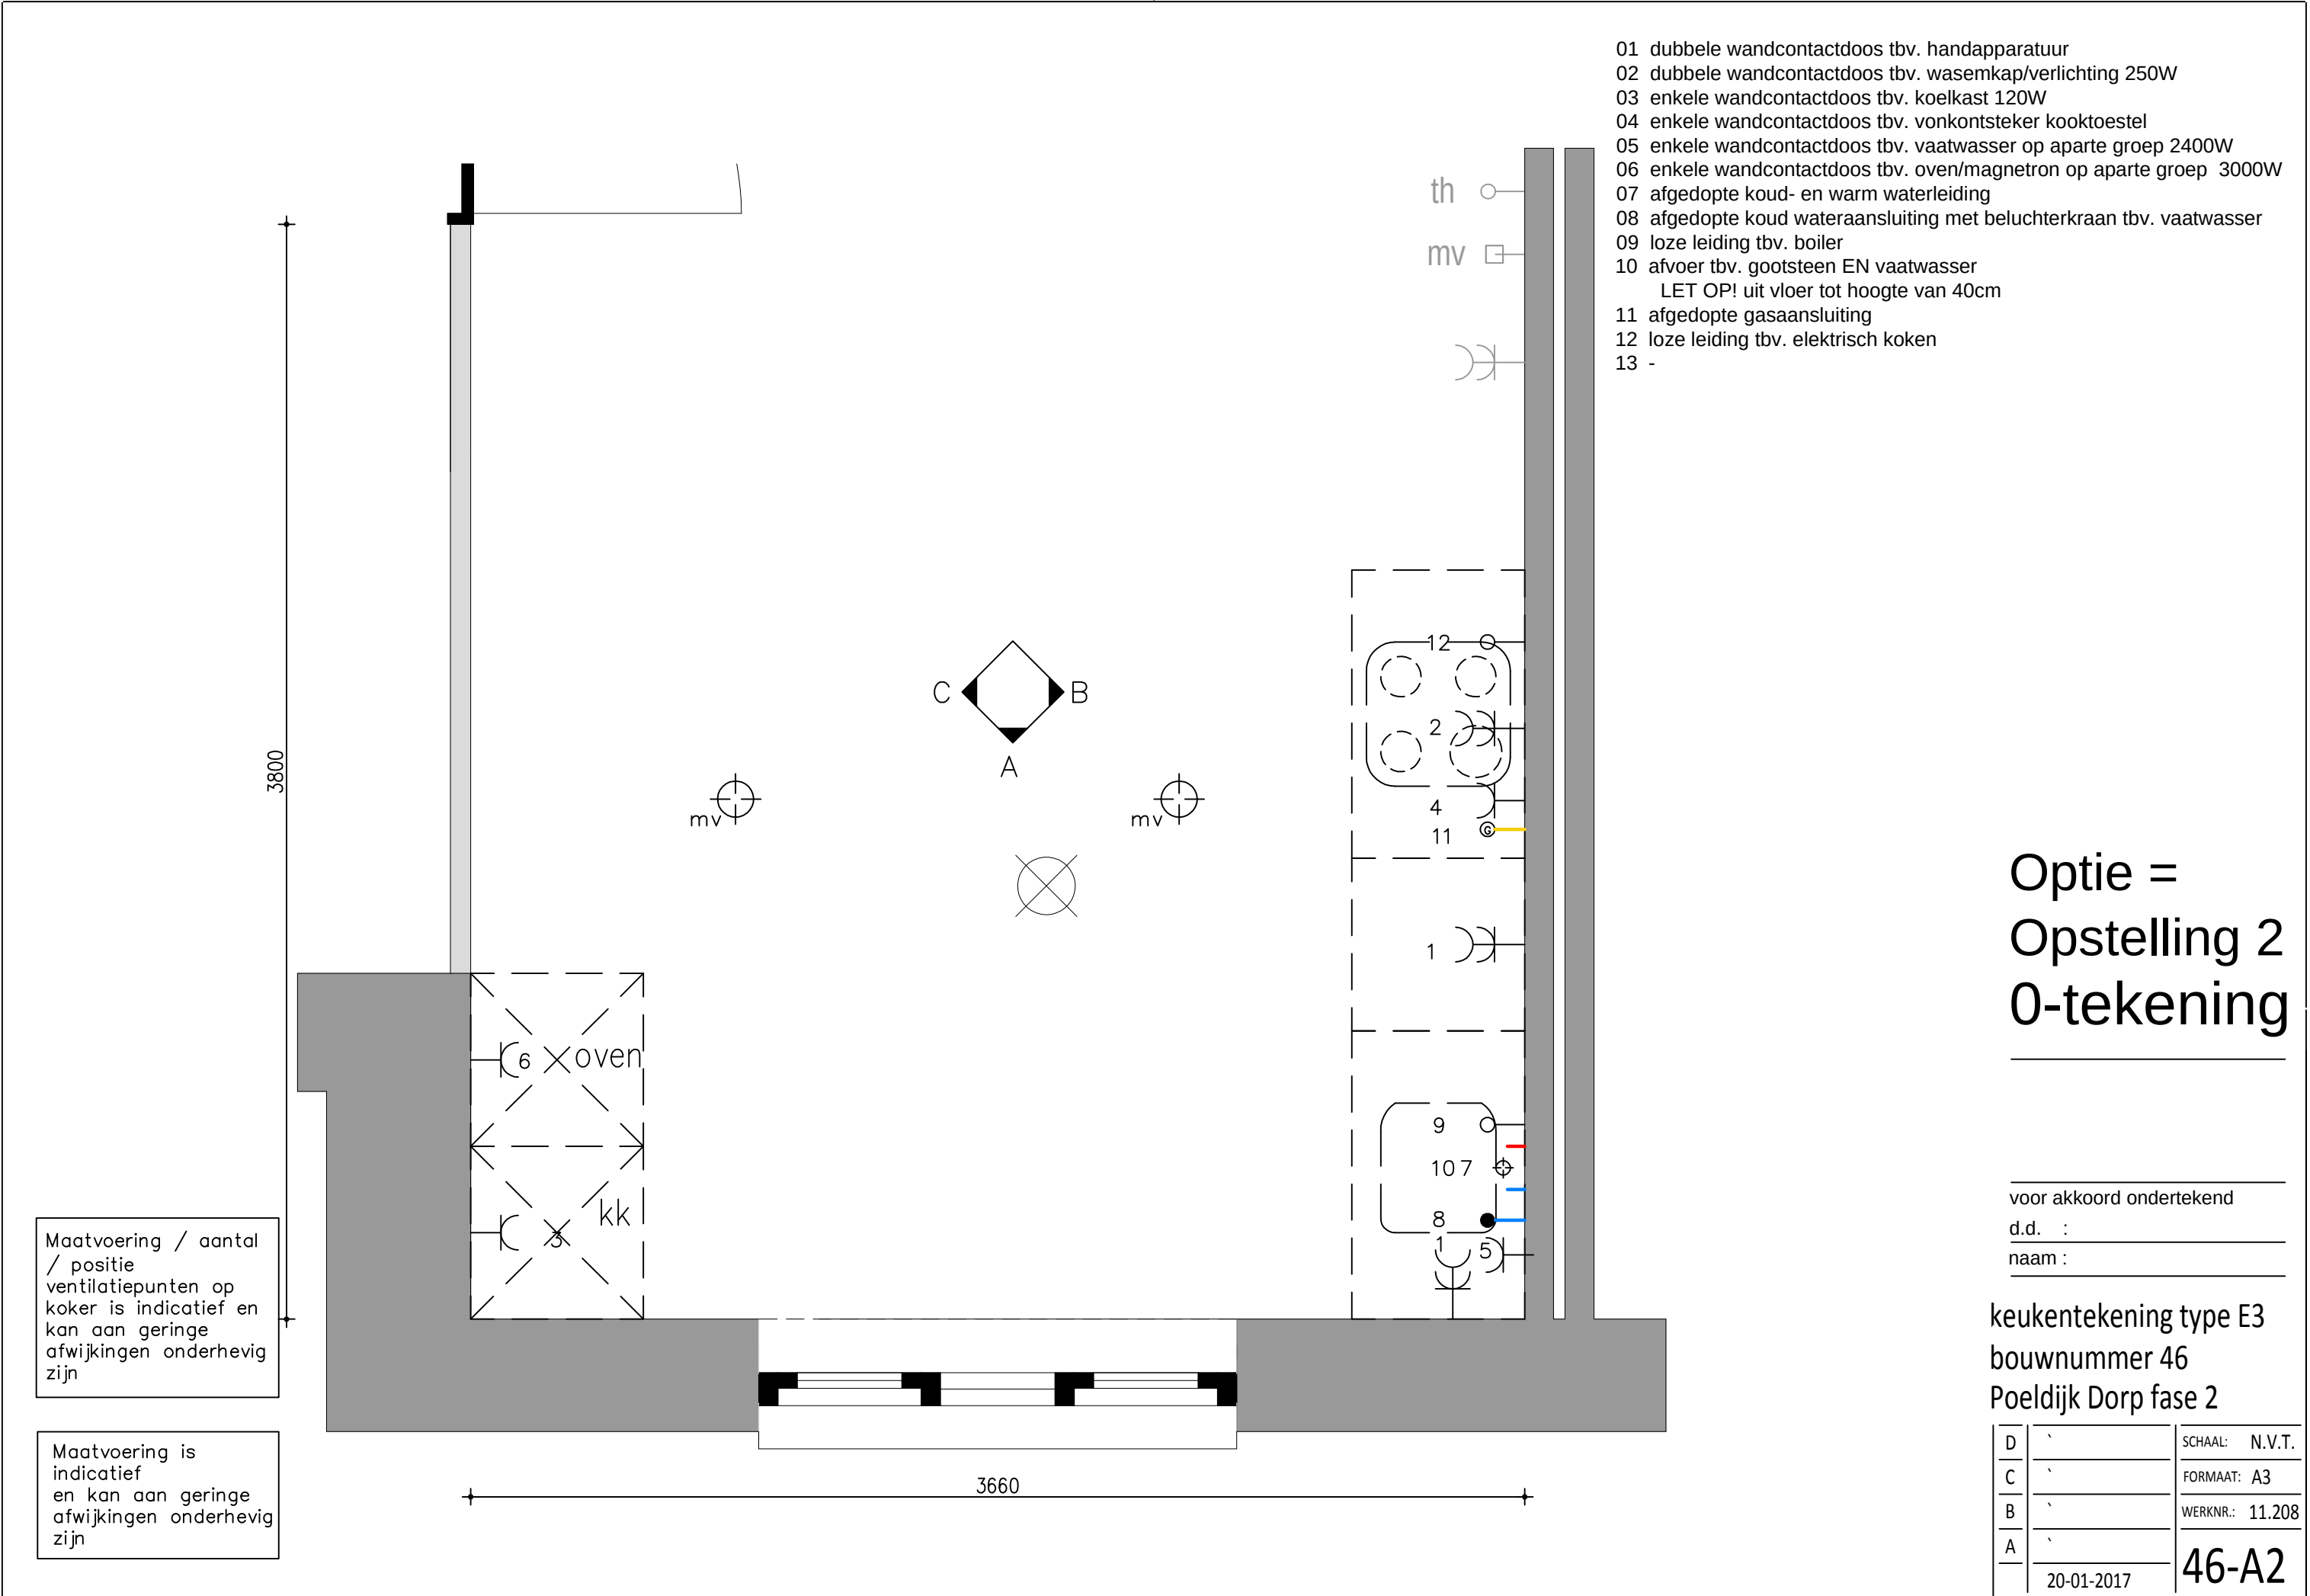

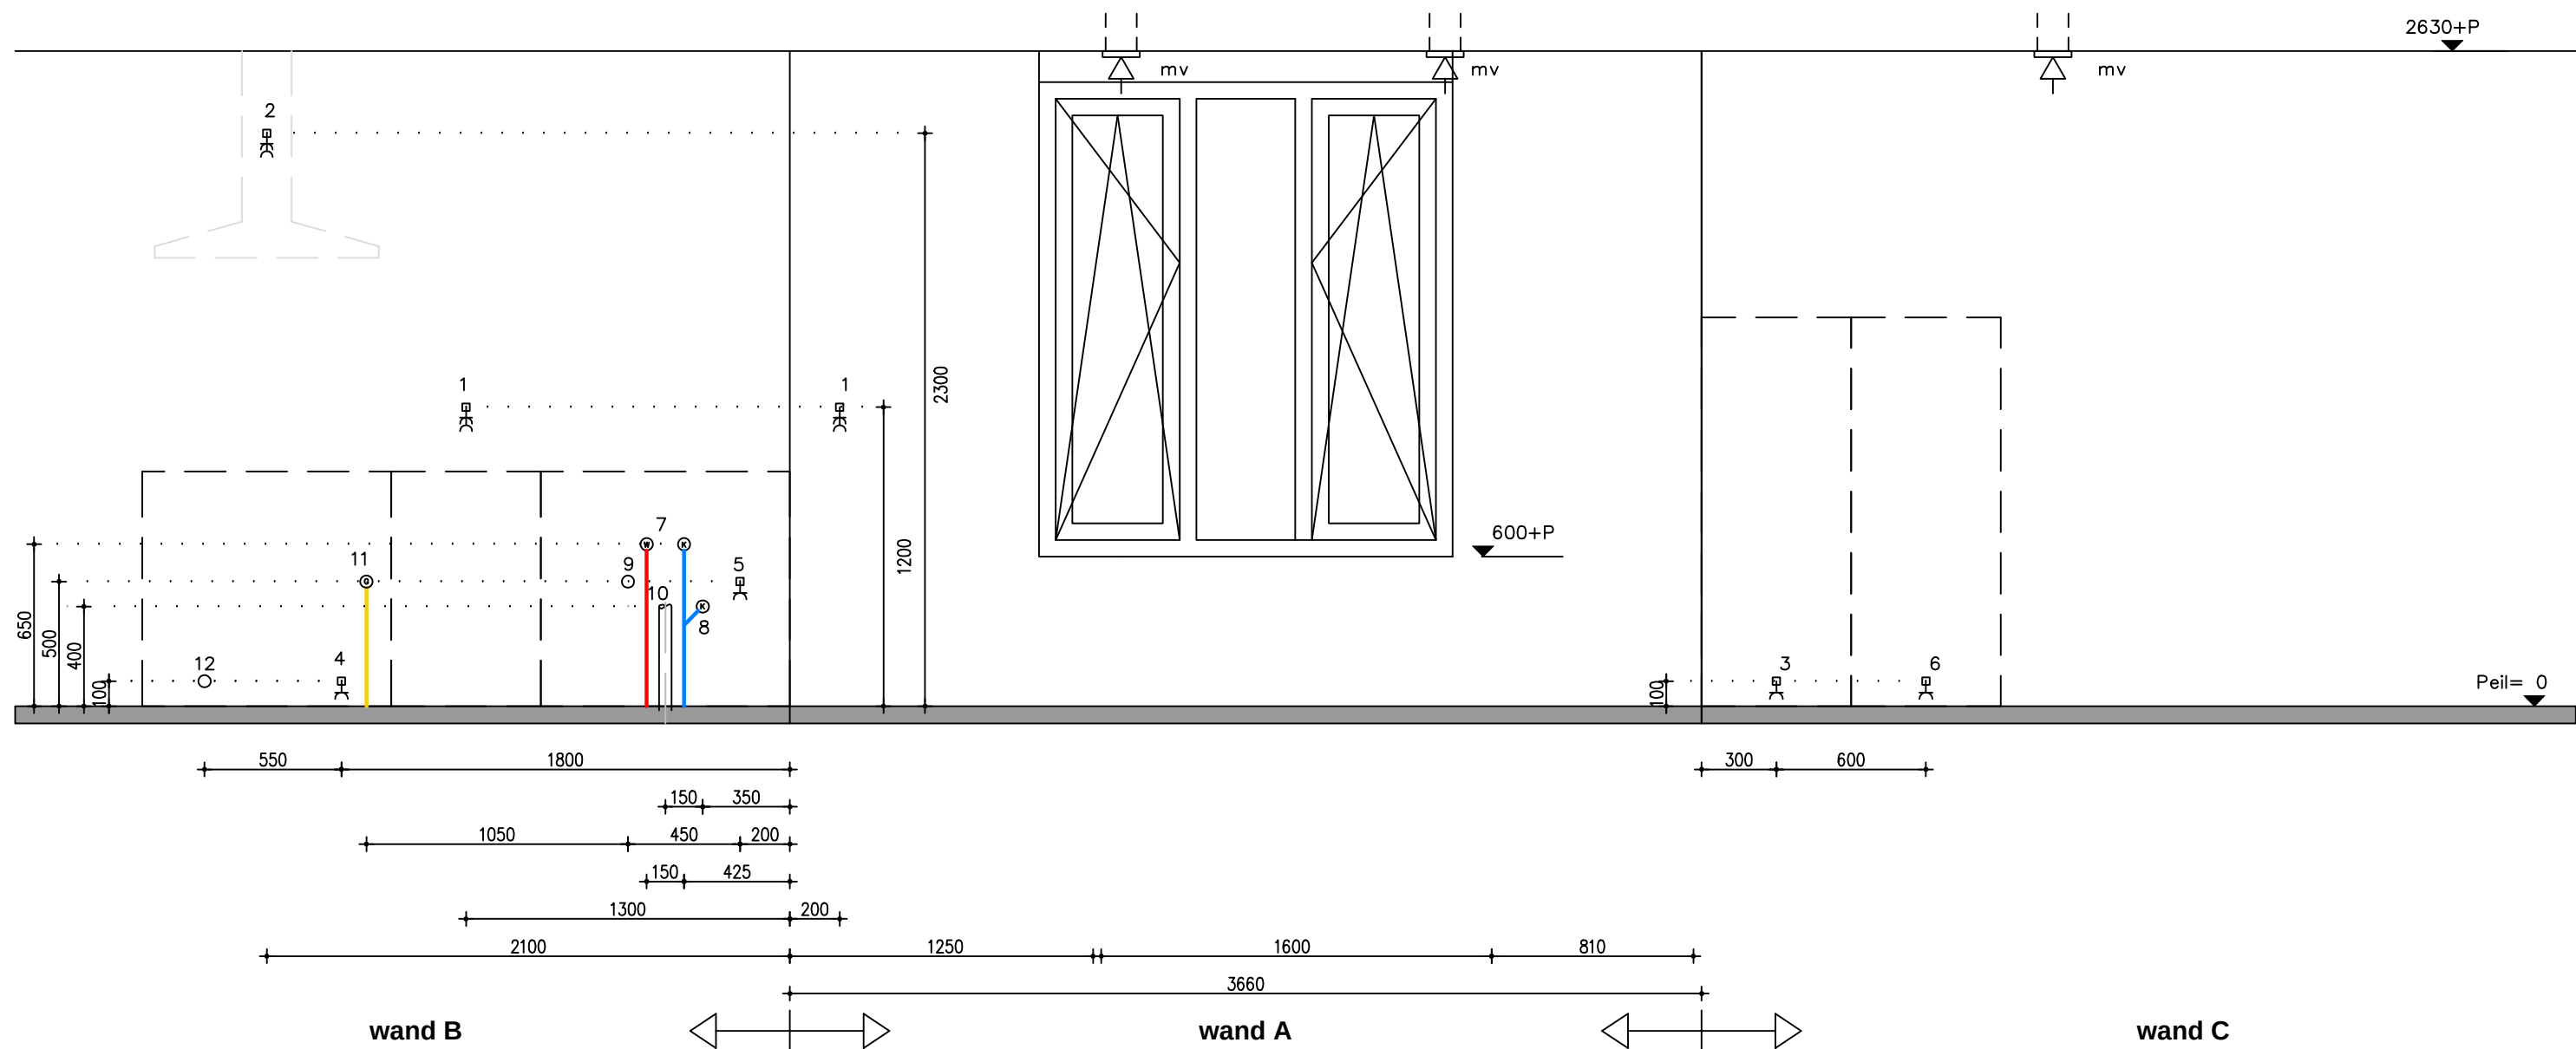

Maatvoering / aantal / positie ventilatiepunten op koker is indicatief en kan aan geringe afwijkingen onderhevig zijn

Maatvoering is indicatief en kan aan geringe afwijkingen onderhevig zijn


Optie = opstelling 2 - 0-tekening

- 01 dubbele wandcontactdoos tbv. handapparatuur
- 02 dubbele wandcontactdoos tbv. wasemkap/verlichting 250W
- 03 enkele wandcontactdoos tbv. koelkast 120W
- 04 enkele wandcontactdoos tbv. vonkontsteker kooktoestel
- 05 enkele wandcontactdoos tbv. vaatwasser op aparte groep 2400W
- 06 enkele wandcontactdoos tbv. oven/magnetron op aparte groep 3000W
- 07 afgedopte koud- en warm waterleiding

- 08 afgedopte koud wateraansluiting met beluchterkraan tbv. vaatwasser
- 09 loze leiding tbv. boiler
- 10 afvoer tbv. gootsteen EN vaatwasser
LET OP! uit vloer tot hoogte van 40cm
- 11 afgedopte gasaansluiting
- 12 loze leiding tbv. elektrisch koken
- 13 -

keukentekening type E3
bouwnummer 46
Poeldijk Dorp fase 2

D	'	SCHAAL: N.V.T.
C	'	FORMAAT: A3
B	'	WERKNR.: 11.208
A	'	
	20-01-2017	46-B2

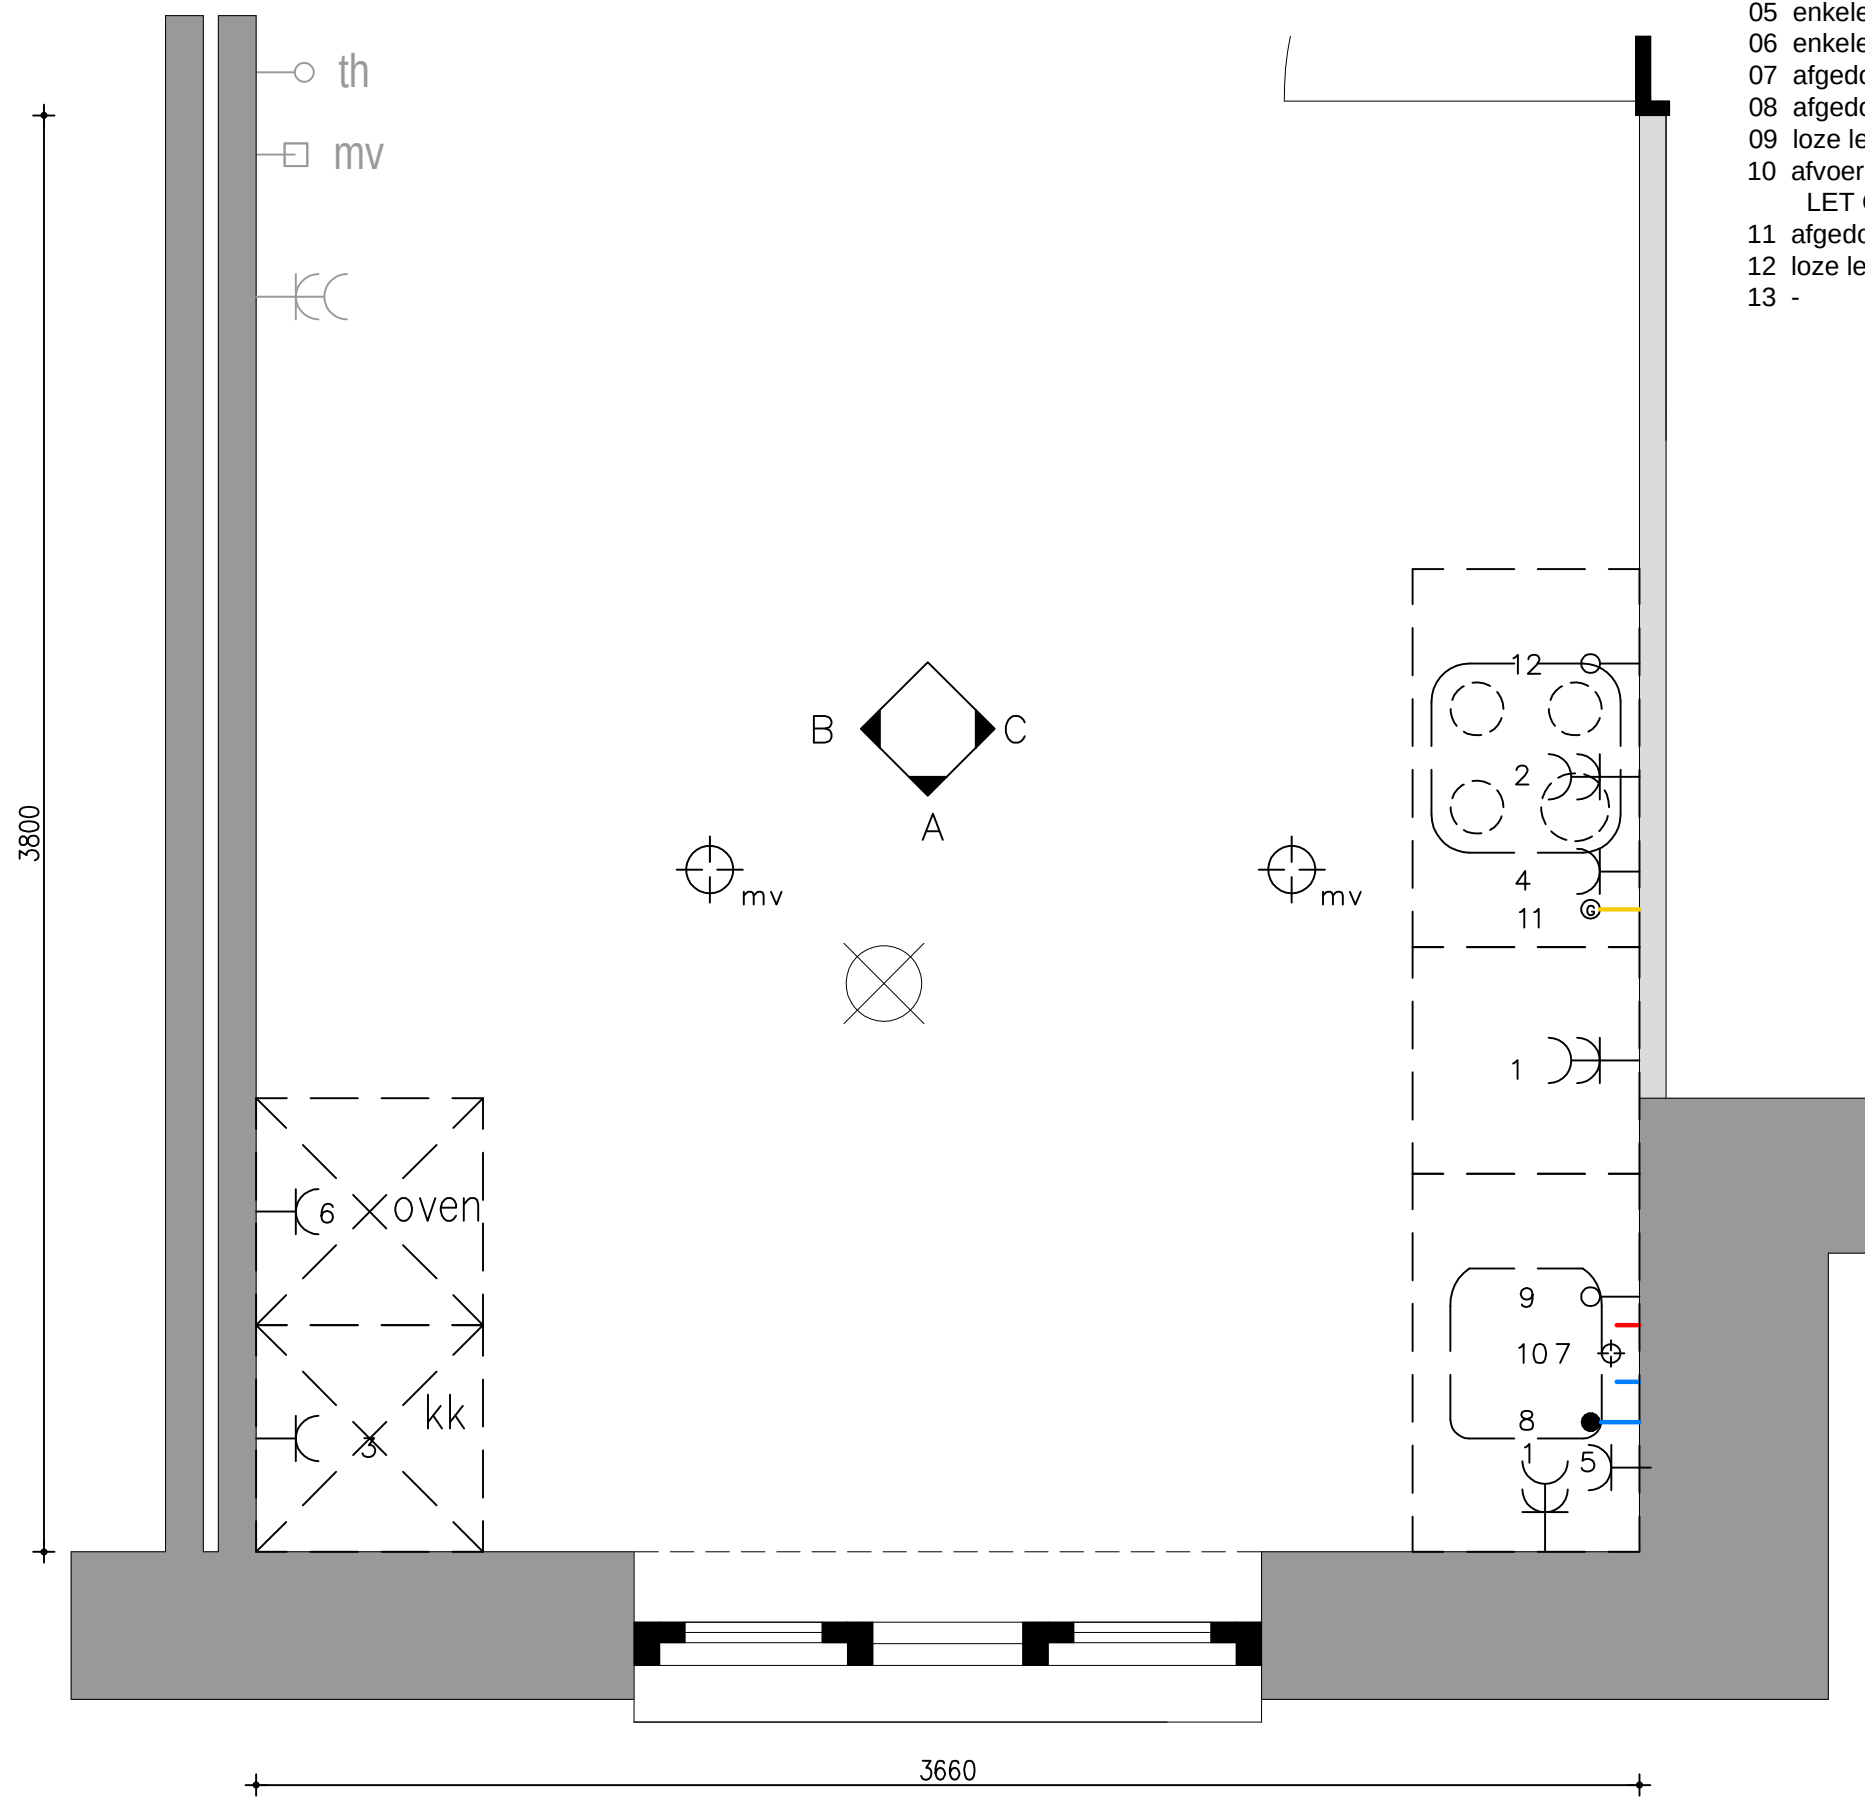

- 01 dubbele wandcontactdoos tbv. handapparatuur
- 02 dubbele wandcontactdoos tbv. wasemkap/verlichting 250W
- 03 enkele wandcontactdoos tbv. koelkast 120W
- 04 enkele wandcontactdoos tbv. vonkontsteker kooktoestel
- 05 enkele wandcontactdoos tbv. vaatwasser op aparte groep 2400W
- 06 enkele wandcontactdoos tbv. oven/magnetron op aparte groep 3000W
- 07 afgedopte koud- en warm waterleiding
- 08 afgedopte koud wateraansluiting met beluchterkraan tbv. vaatwasser
- 09 loze leiding tbv. boiler
- 10 afvoer tbv. gootsteen EN vaatwasser
LET OP! uit vloer tot hoogte van 40cm
- 11 afgedopte gasaansluiting
- 12 loze leiding tbv. elektrisch koken
- 13 -

Standaard = Opstelling 1 0-tekening


voor akkoord ondertekend
d.d. :
naam :

keukentekening type E1sp
bouwnummer 47
Poeldijk Dorp fase 2

D	'	SCHAAL: N.V.T.
C	'	FORMAAT: A3
B	'	WERKNR.: 11.208
A	'	
	20-01-2017	47-A1

Maatvoering / aantal
/ positie
ventilatiepunten op
koker is indicatief en
kan aan geringe
afwijkingen onderhevig
zijn

Maatvoering is
indicatief
en kan aan geringe
afwijkingen onderhevig
zijn

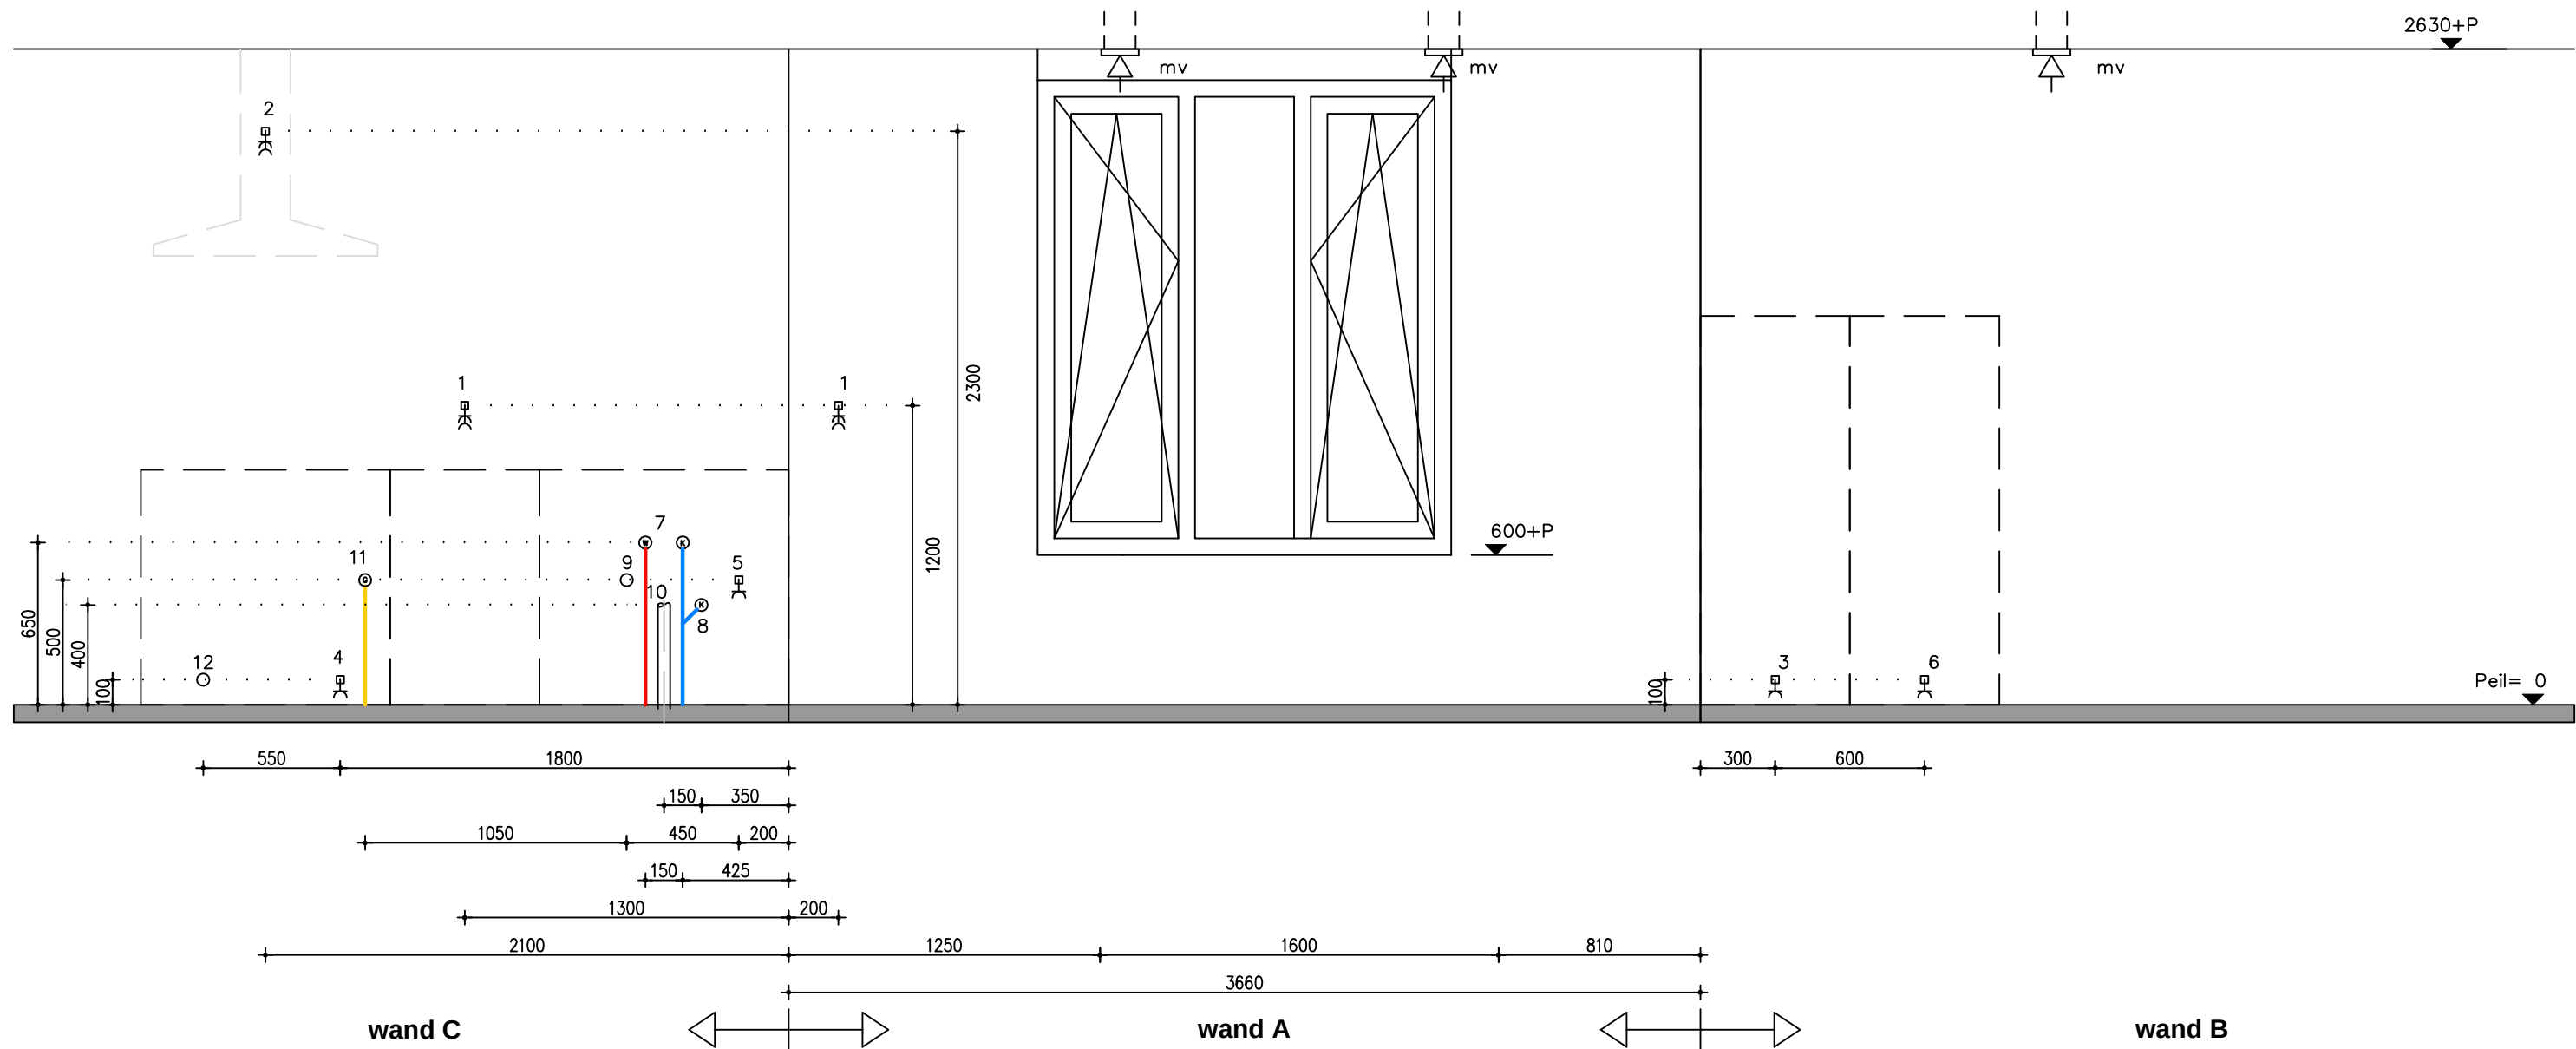

Maatvoering / aantal / positie
ventilatiepunten op koker is
indicatief en kan aan geringe
afwijkingen onderhevig zijn

Maatvoering is indicatief
en kan aan geringe
afwijkingen onderhevig zijn

Standaard = opstelling 1 - 0-tekening

- 01 dubbele wandcontactdoos tbv. handapparatuur
- 02 dubbele wandcontactdoos tbv. wasemkap/verlichting 250W
- 03 enkele wandcontactdoos tbv. koelkast 120W
- 04 enkele wandcontactdoos tbv. vonkontsteker kooktoestel
- 05 enkele wandcontactdoos tbv. vaatwasser op aparte groep 2400W
- 06 enkele wandcontactdoos tbv. oven/magnetron op aparte groep 3000W
- 07 afgedopte koud- en warm waterleiding

- 08 afgedopte koud wateraansluiting met beluchterkraan tbv. vaatwasser
- 09 loze leiding tbv. boiler
- 10 afvoer tbv. gootsteen EN vaatwasser
LET OP! uit vloer tot hoogte van 40cm
- 11 afgedopte gasaansluiting
- 12 loze leiding tbv. elektrisch koken
- 13 -

keukentekening type E1sp
bouwnummer 47
Poeldijk Dorp fase 2

D	'	SCHAAL: N.V.T.
C	'	FORMAAT: A3
B	'	WERKNR.: 11.208
A	'	
	20-01-2017	47-B1


- 01 dubbele wandcontactdoos tbv. handapparatuur
- 02 dubbele wandcontactdoos tbv. wasemkap/verlichting 250W
- 03 enkele wandcontactdoos tbv. koelkast 120W
- 04 enkele wandcontactdoos tbv. vonkontsteker kooktoestel
- 05 enkele wandcontactdoos tbv. vaatwasser op aparte groep 2400W
- 06 enkele wandcontactdoos tbv. oven/magnetron op aparte groep 3000W
- 07 afgedopte koud- en warm waterleiding
- 08 afgedopte koud wateraansluiting met beluchterkraan tbv. vaatwasser
- 09 loze leiding tbv. boiler
- 10 afvoer tbv. gootsteen EN vaatwasser
LET OP! uit vloer tot hoogte van 40cm
- 11 afgedopte gasaansluiting
- 12 loze leiding tbv. elektrisch koken
- 13 -

Optie
Opstelling 2
0-tekening

voor akkoord ondertekend
d.d. :
naam :


keukentekening type E1sp
bouwnummer 47
Poeldijk Dorp fase 2

D	'	SCHAAL: N.V.T.
C	'	FORMAAT: A3
B	'	WERKNR.: 11.208
A	'	
	20-01-2017	47-A2

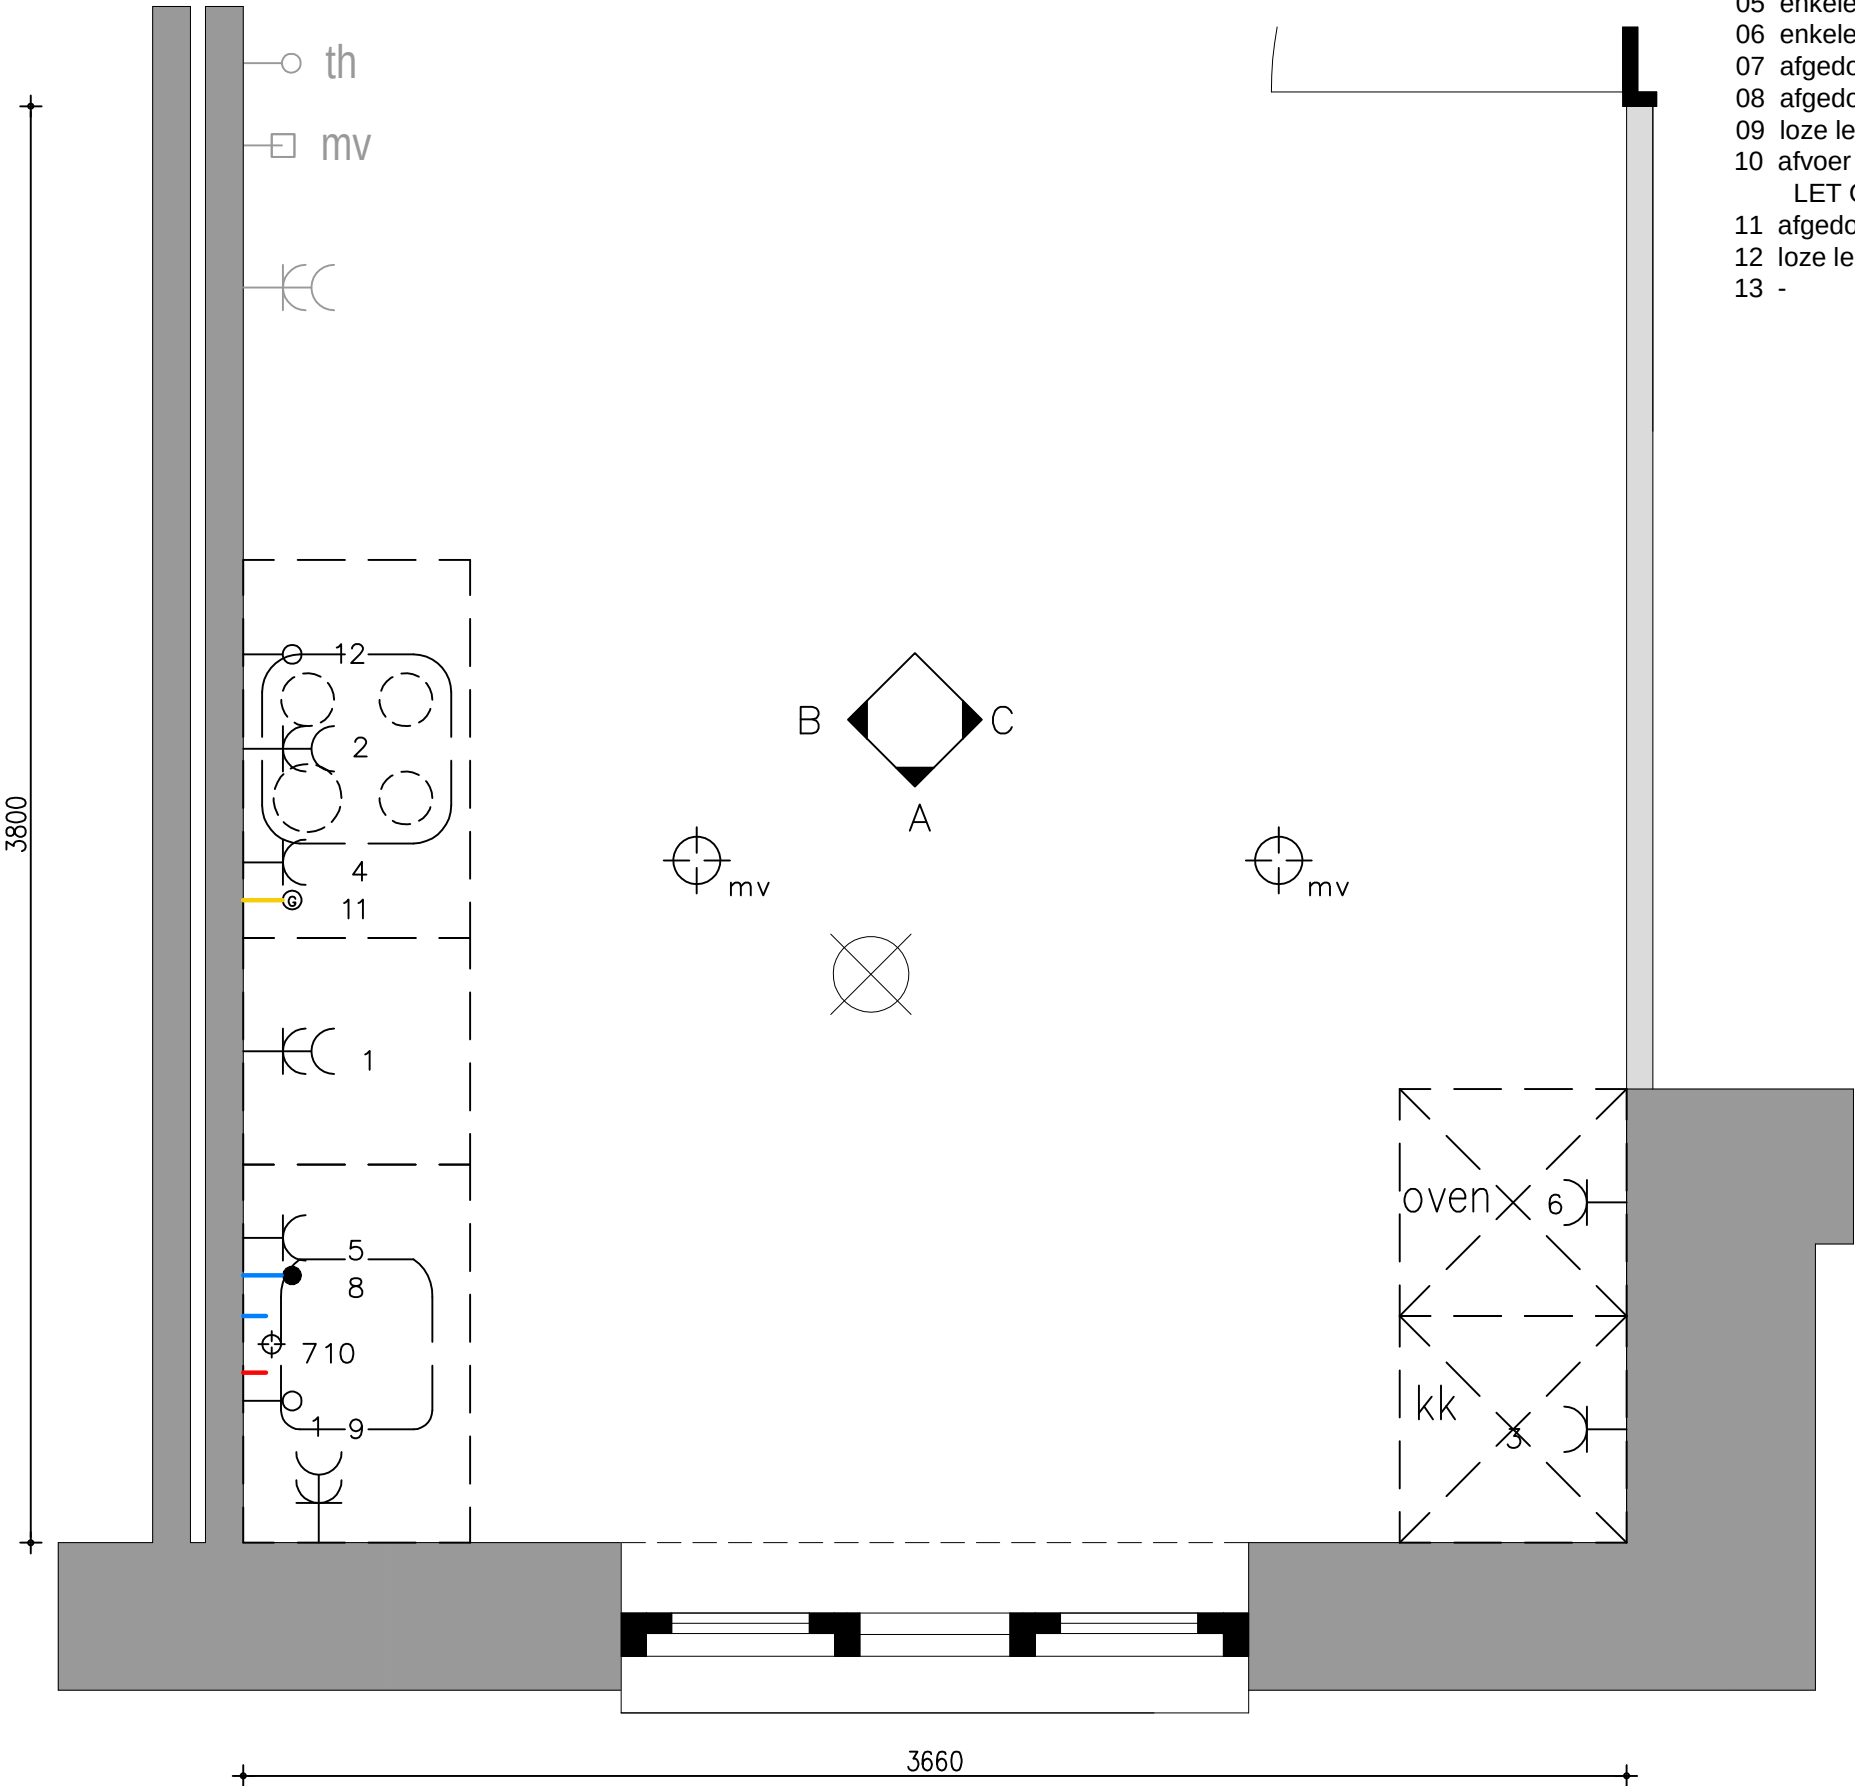

Maatvoering / aantal
/ positie
ventilatiepunten op
koker is indicatief en
kan aan geringe
afwijkingen onderhevig
zijn

Maatvoering is
indicatief
en kan aan geringe
afwijkingen onderhevig
zijn

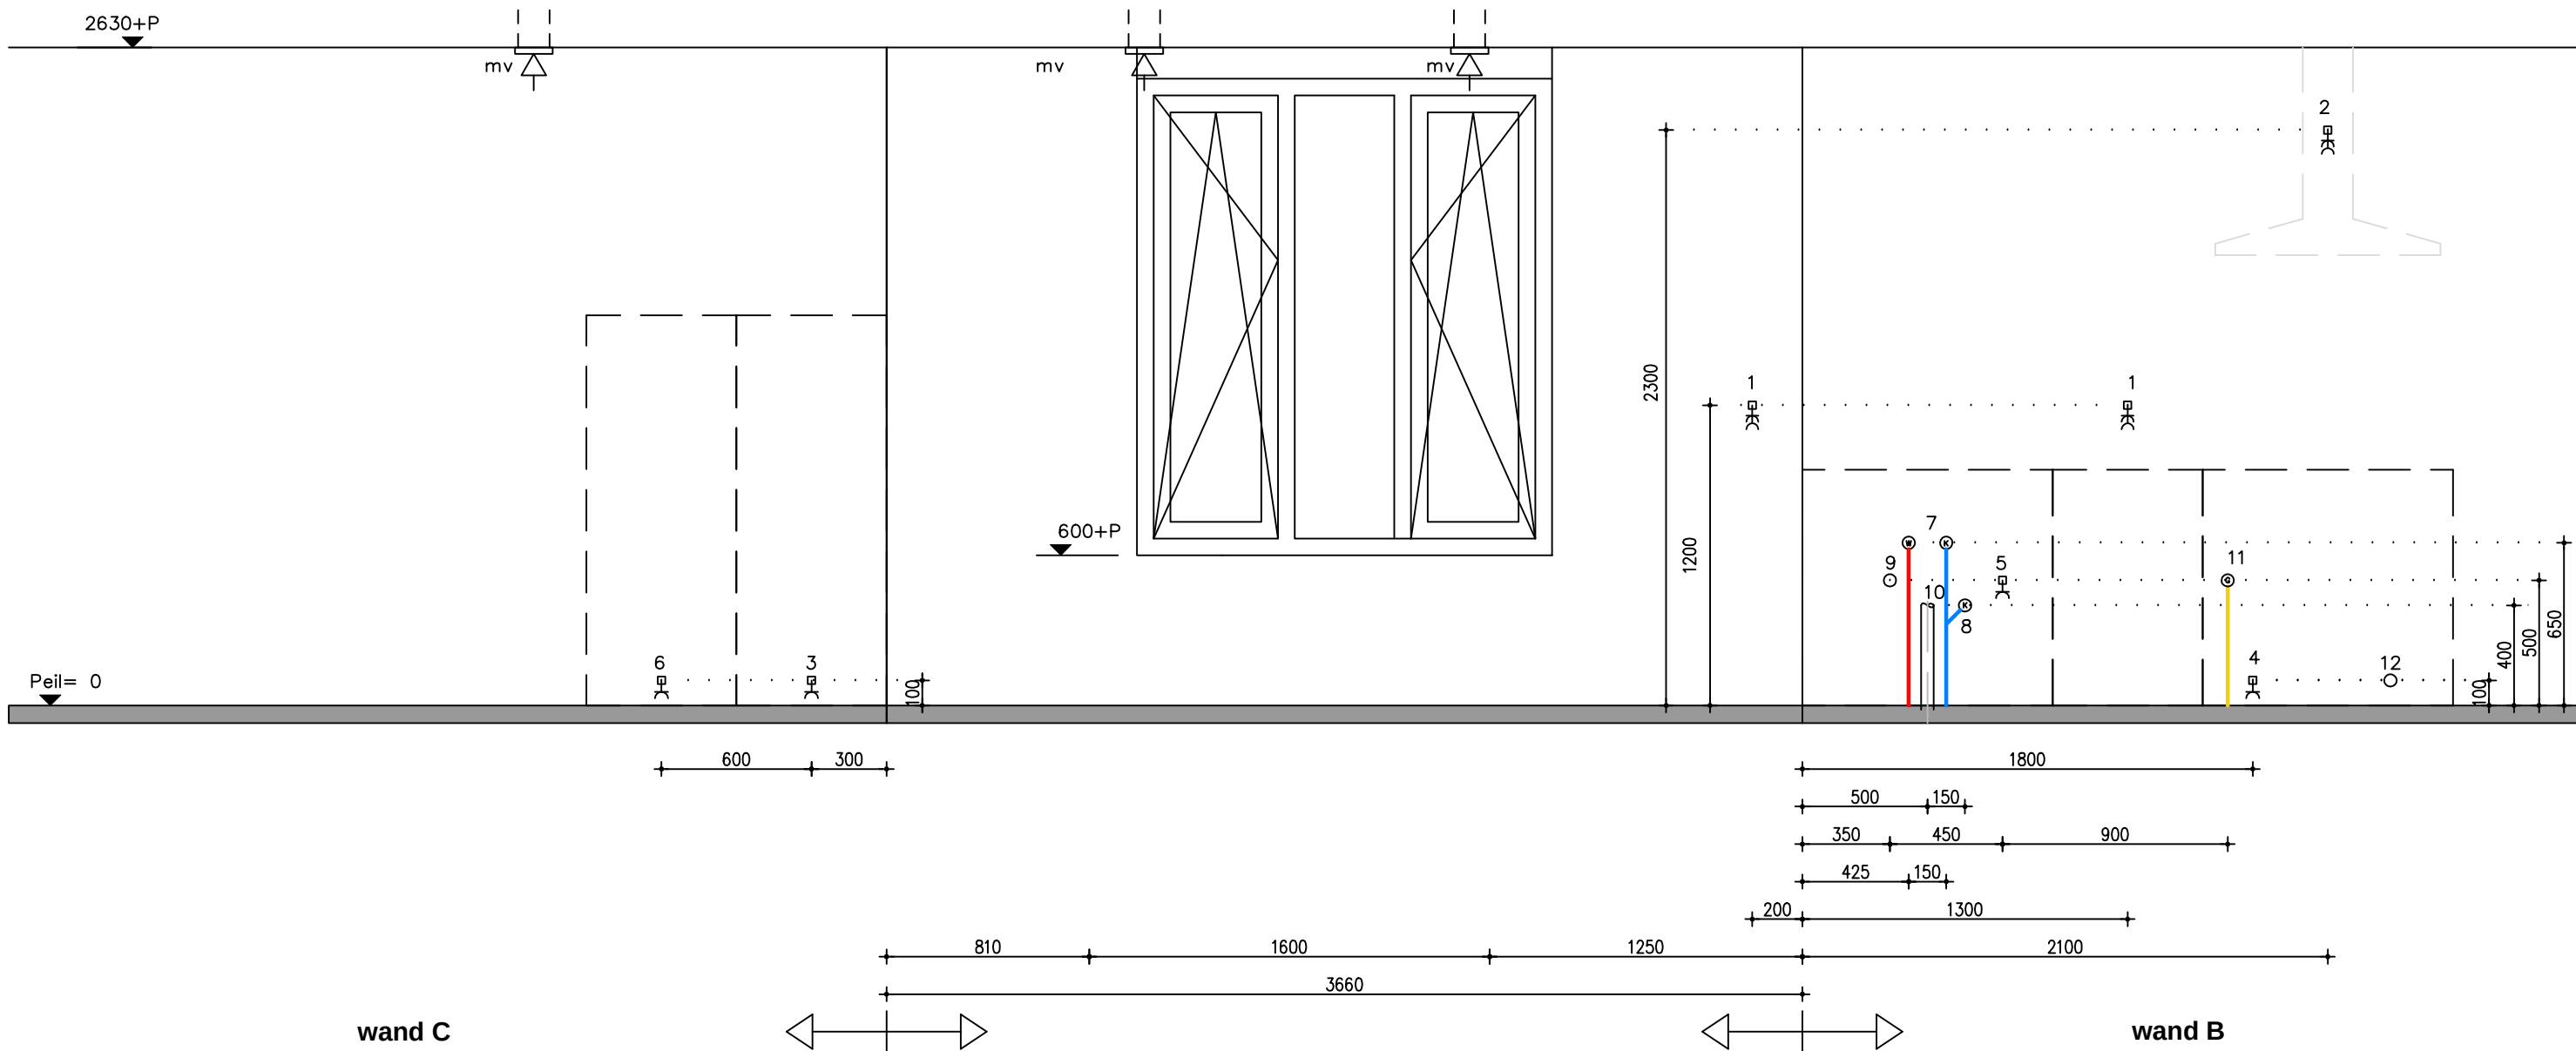

Maatvoering / aantal / positie ventilatiepunten op koker is indicatief en kan aan geringe afwijkingen onderhevig zijn

Maatvoering is indicatief en kan aan geringe afwijkingen onderhevig zijn

Optie = opstelling 2 - 0-tekening

- 01 dubbele wandcontactdoos tbv. handapparatuur

02 dubbele wandcontactdoos tbv. wasemkap/verlichting 250W

03 enkele wandcontactdoos tbv. koelkast 120W

04 enkele wandcontactdoos tbv. vonkontsteker kooktoestel

05 enkele wandcontactdoos tbv. vaatwasser op aparte groep 2400W

06 enkele wandcontactdoos tbv. oven/magnetron op aparte groep 3000W

07 afgedopte koud- en warm waterleiding
- 08 afgedopte koud wateraansluiting met beluchterkraan tbv. vaatwasser

09 loze leiding tbv. boiler

10 afvoer tbv. gootsteen EN vaatwasser
LET OP! uit vloer tot hoogte van 40cm

11 afgedopte gasaansluiting

12 loze leiding tbv. elektrisch koken

13 -

voor akkoord ondertekend
d.d. :
naam :

keukentekening type E1sp
bouwnummer 47
Poeldijk Dorp fase 2

D	'	SCHAAL: N.V.T.
C	'	FORMAAT: A3
B	'	WERKNR.: 11.208
A	'	
	20-01-2017	47-B2