




Vooraanzicht (1:100)



Achteraanzicht (1:100)

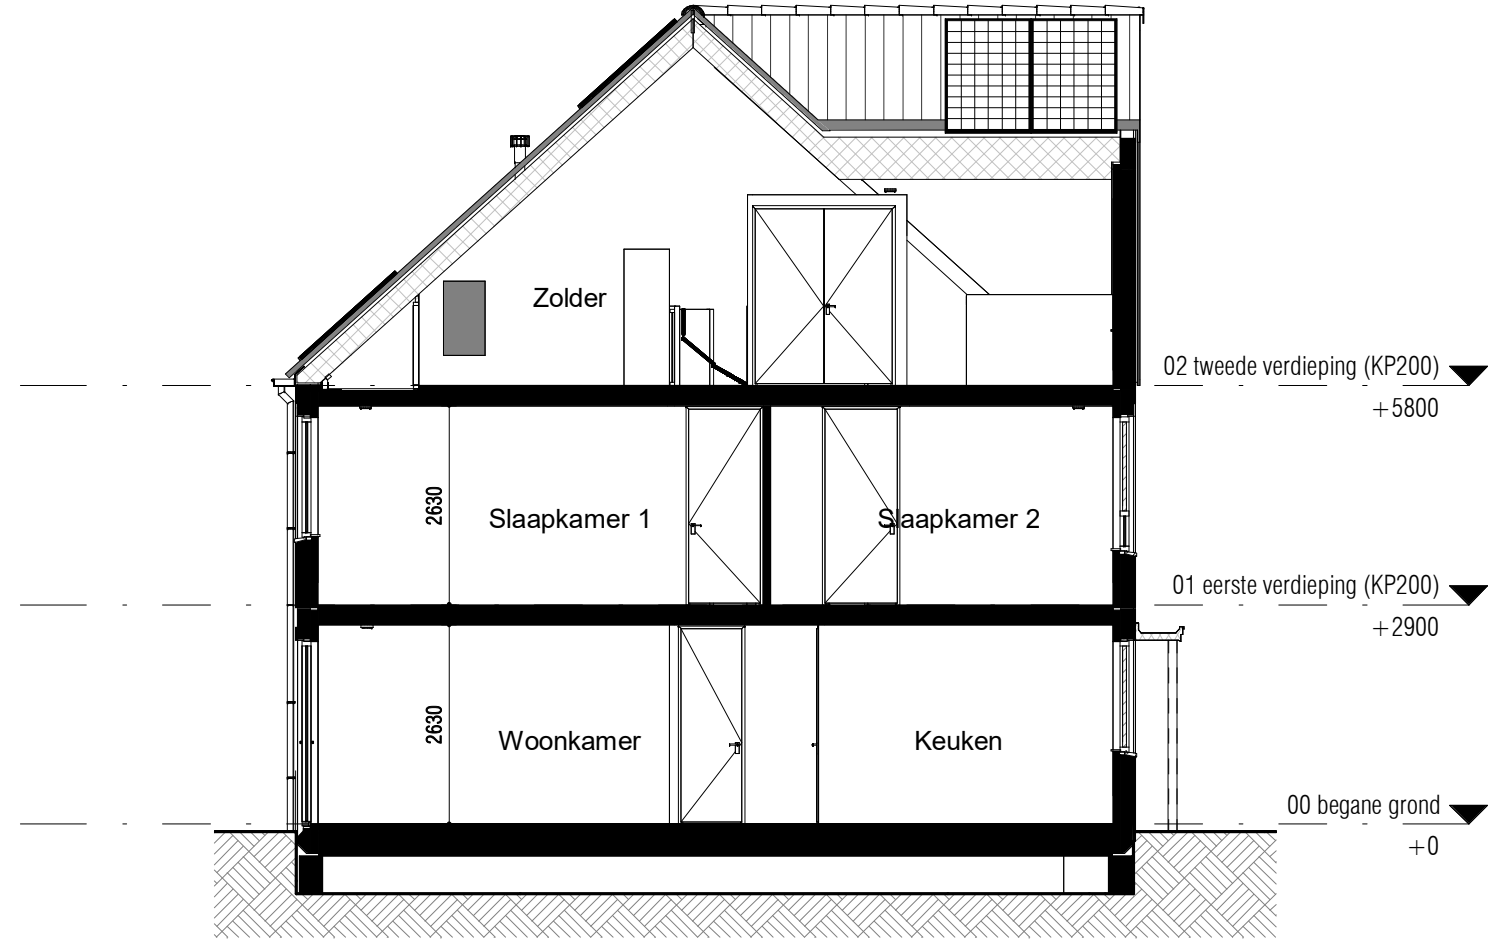

Doorsnede (1:100)

RENVOOI:

ALGEMEEN:

- hoofdentree
- inspectieluik
- technische zone
- luifel
- leiding zone

Afkortingen installaties

bl	boiler
cal	kabel aansluiting
co2	co2 sensor
er	elektrische radiator
mv	mechanische ventilatie
th	thermostaat
vv	verdelers
wd	wasdroger
wm	wasmachine
LL	loze leiding
ca	centraal aardpunt
IL	inspectieluik
gd	geluidswerende deur

Installatie(s)


- water aansluiting (w = warm / k = koud)
- hemelwaterafvoer (positie indicatief)
- CV-verdeler (is positie, uitvoering vlg TO)
- CV-verdeler+omkasting (is positie, uitvoering vlg TO)
- ventilatie-box
- ventilatie-inblaaspunt
- ventilatie-afzuigpunt
- elektrische radiator
- vloerverwarming
- WM/WD opstelplaats WM / WD

Elektra & verlichting, positie indicatief


- enkelpolige schakelaar
- serieschakelaar
- wisselschakelaar
- enkelvoudige wandcontactdoos
- dubbelvoudige wandcontactdoos
- wasmachine aansluiting, enkelvoudige wandcontactdoos
- koudwater en riolaansluiting
- bedraade aansluiting tbv. wandcontactdoos wasdroger
- enkelvoudige wandcontactdoos tbv. vloerverwarmingsverdeler
- bedraade aansluiting tbv. kamerthermostaat
- CO2 sensor
- loze leiding tbv. DATA / NTB
- schel, hoogte: 2300+vi
- beldrukker, hoogte: 1200+vi
- rookmelder tegen plafond
- rookmelder tegen wand
- plafond lichtpunt / centraaldoos inbouw
- wand lichtpunt, hoogte: 2100+vi
- bedraade aansluiting tbv. buitenvoeler

Hoogtes (in geval van toepassing)


Omschrijving	Hoogte (circa)
wandcontactdozen verblijfsruimten	300 +
Loze of bedrade leiding(en) data verblijfsruimten	300 +
Schakelmateriaal	1050 +
Kamerthermostaat / co2	1500 +
Wandlichtpunten	2100 +

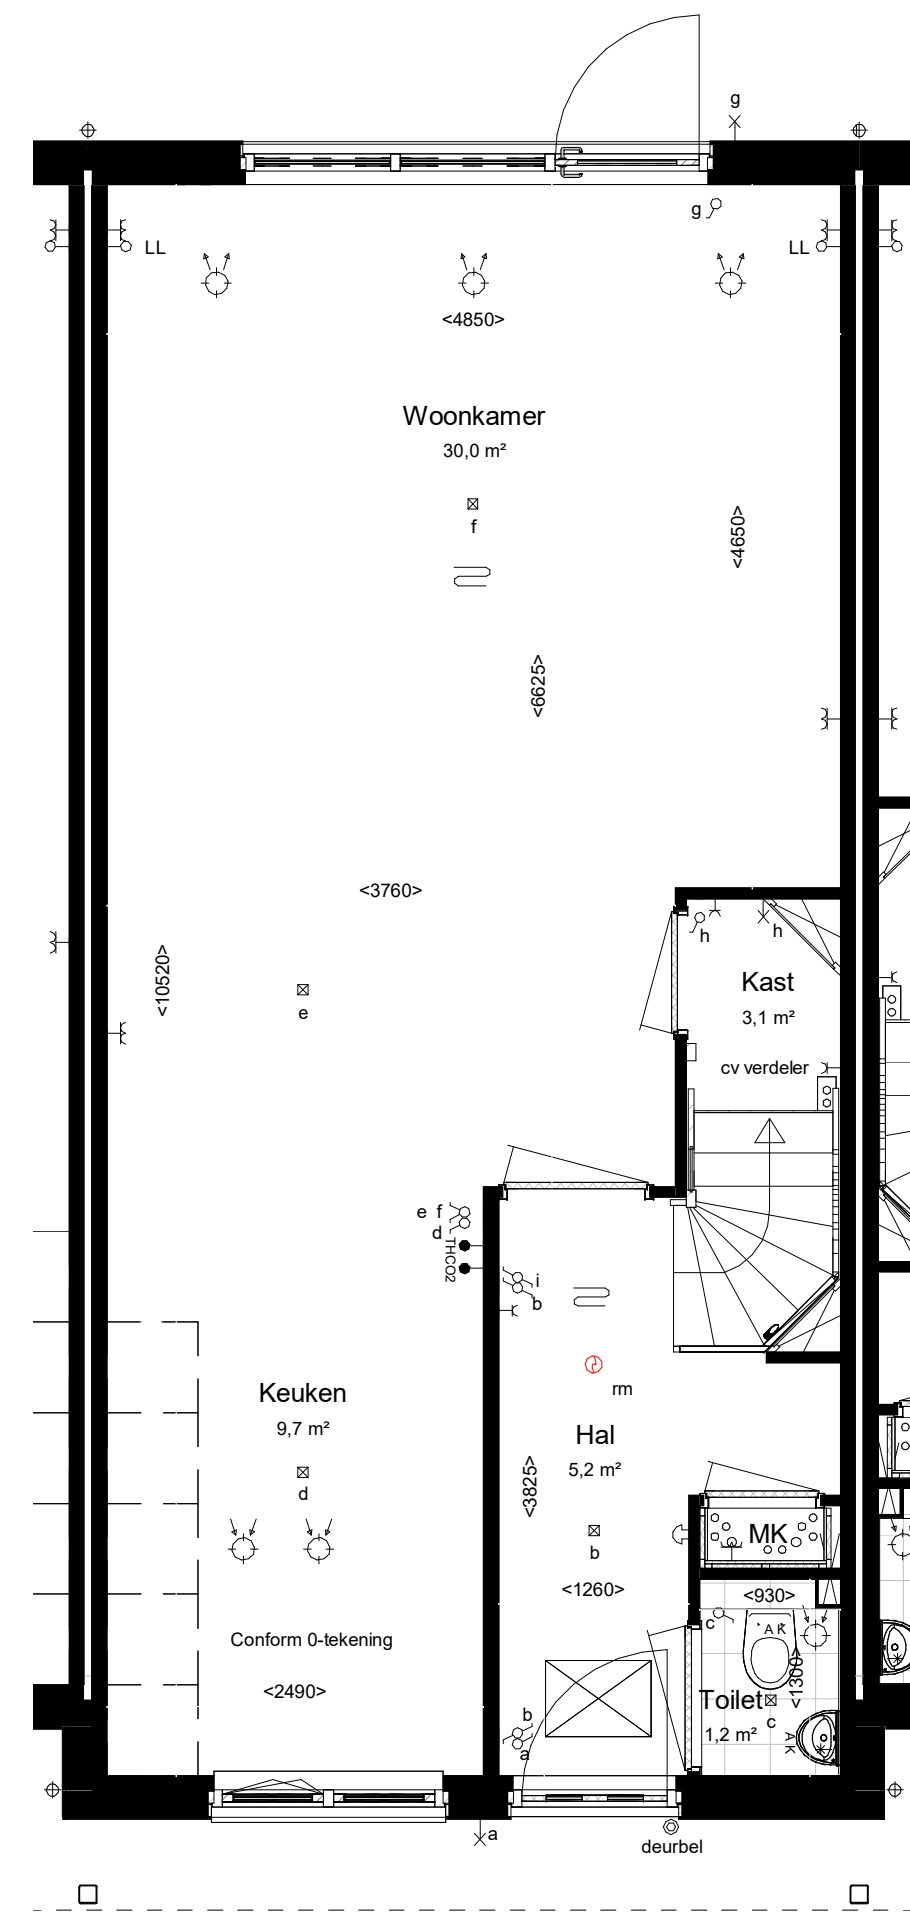

Begane grond Peil=0

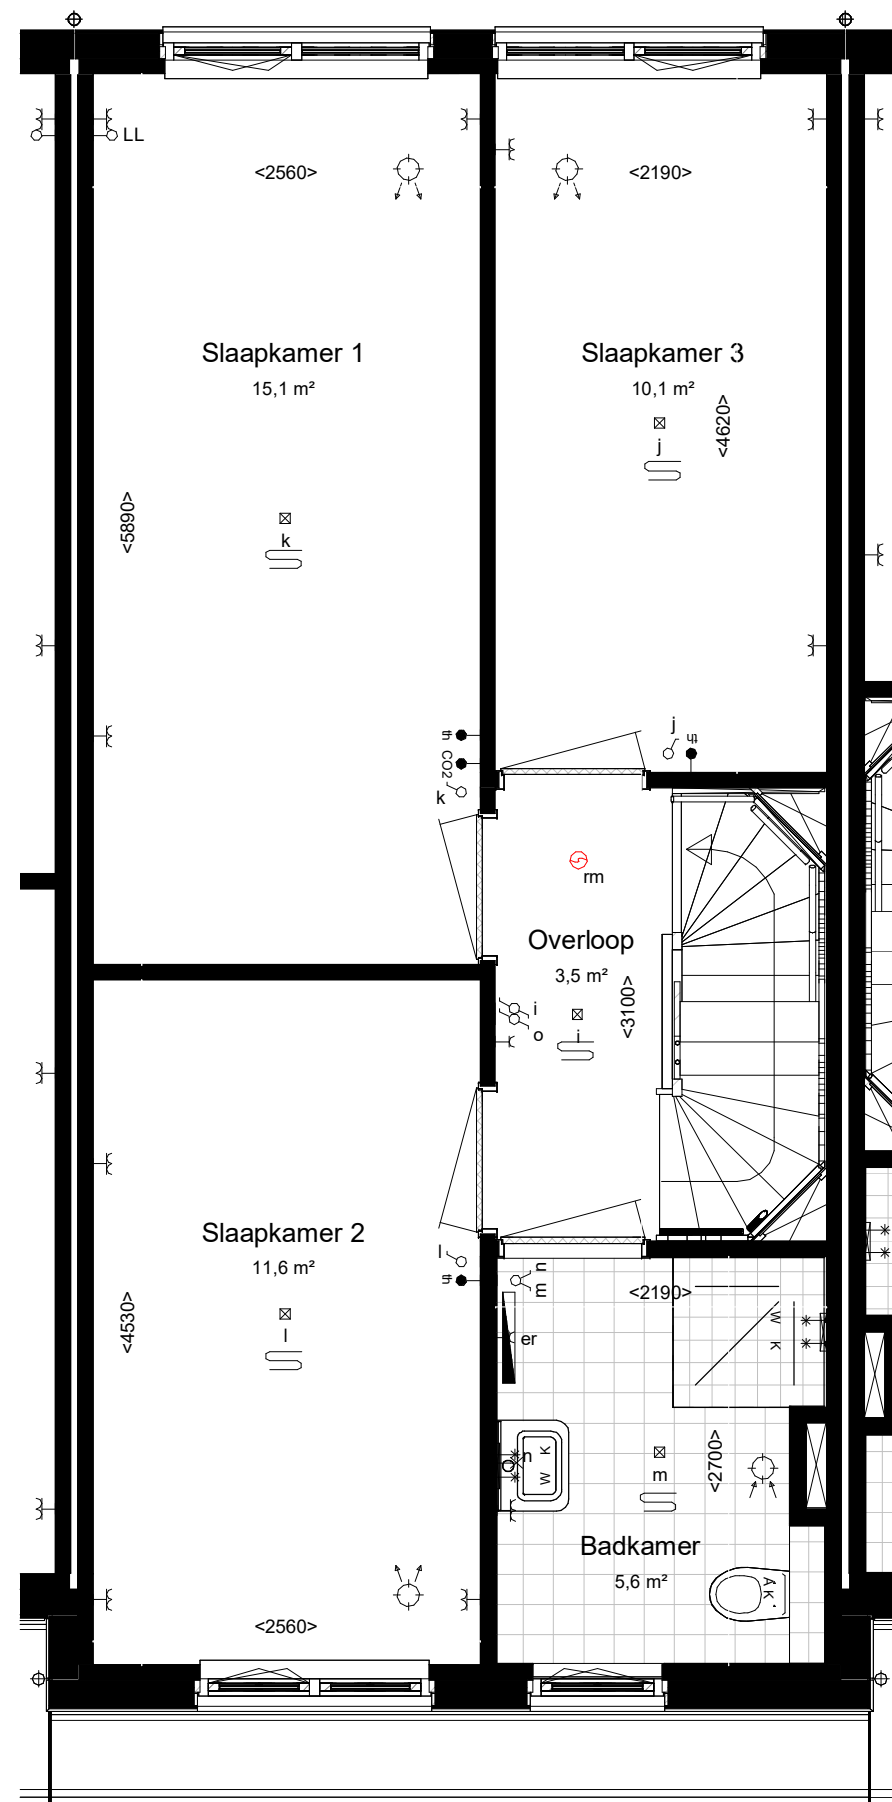


Eerste verdieping 2900+P

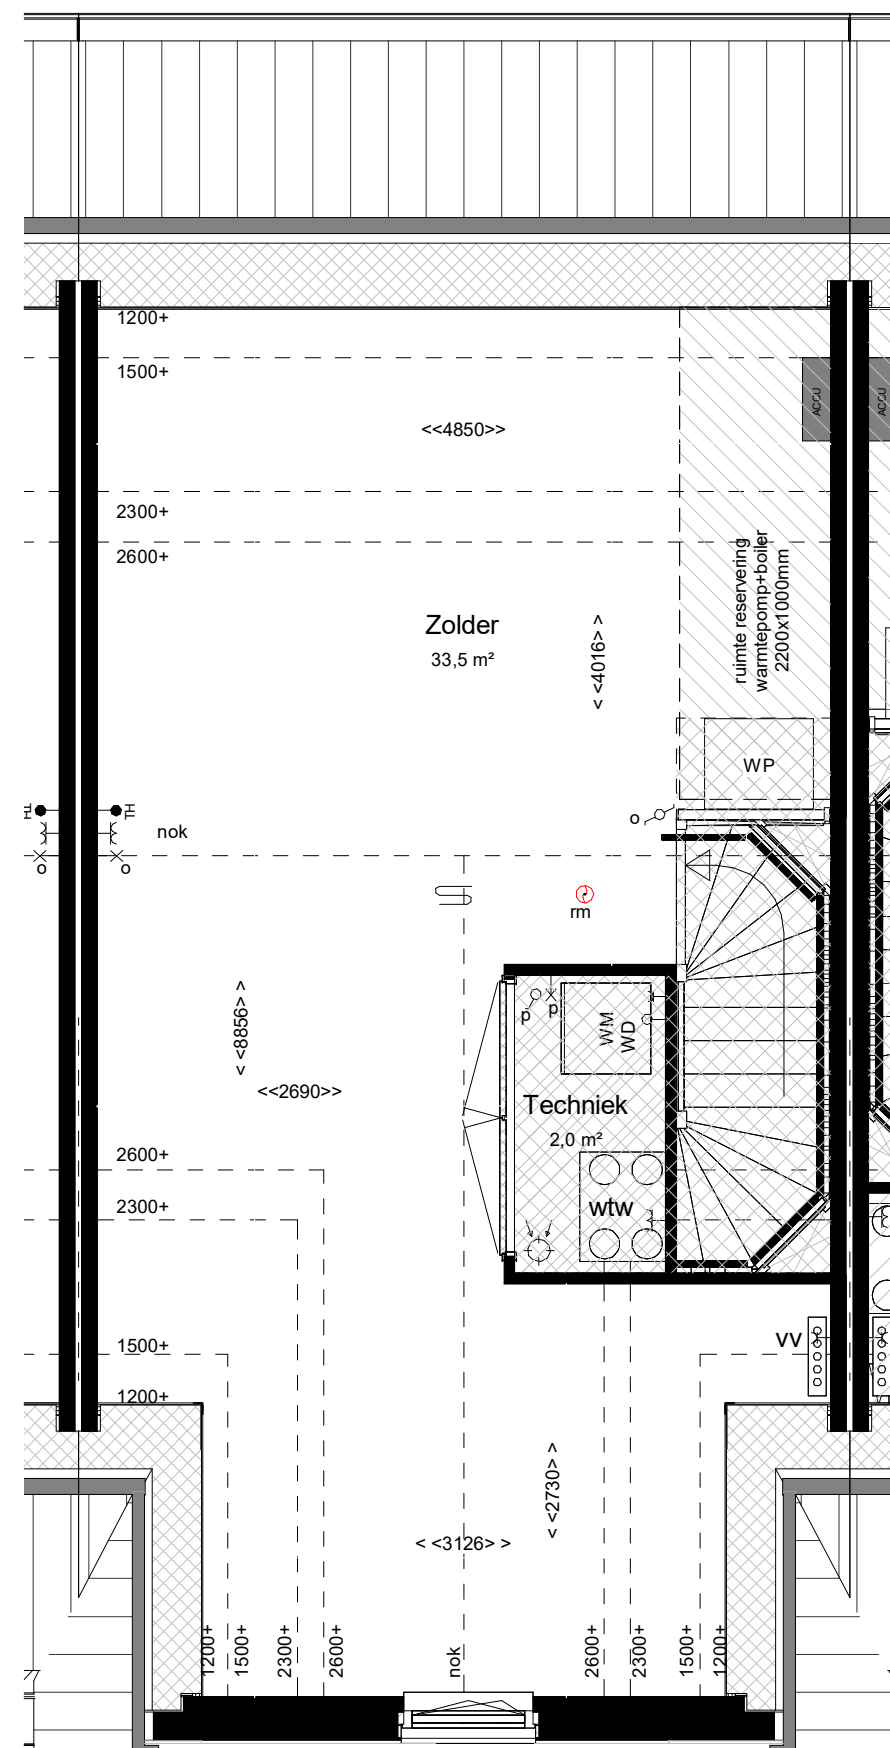


Tweede verdieping 5800+P

maatvoering op hoogte 1200+

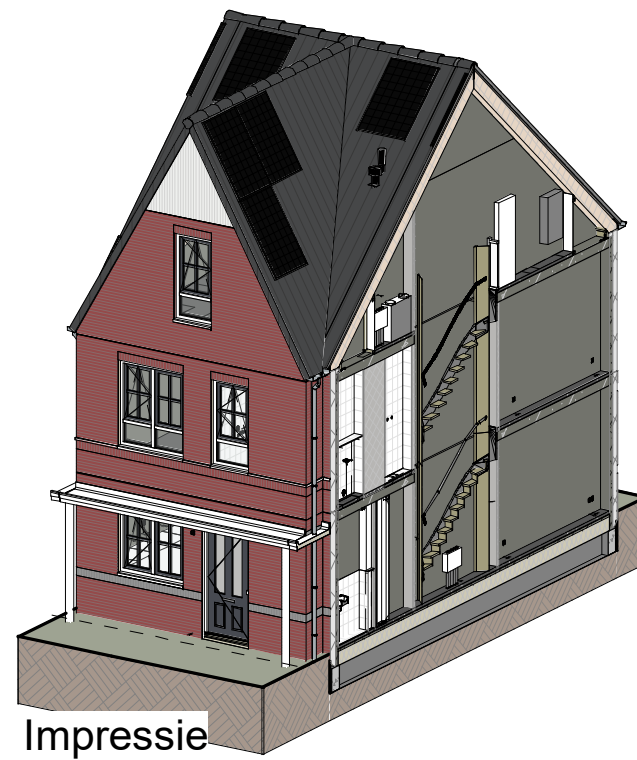


Impressie

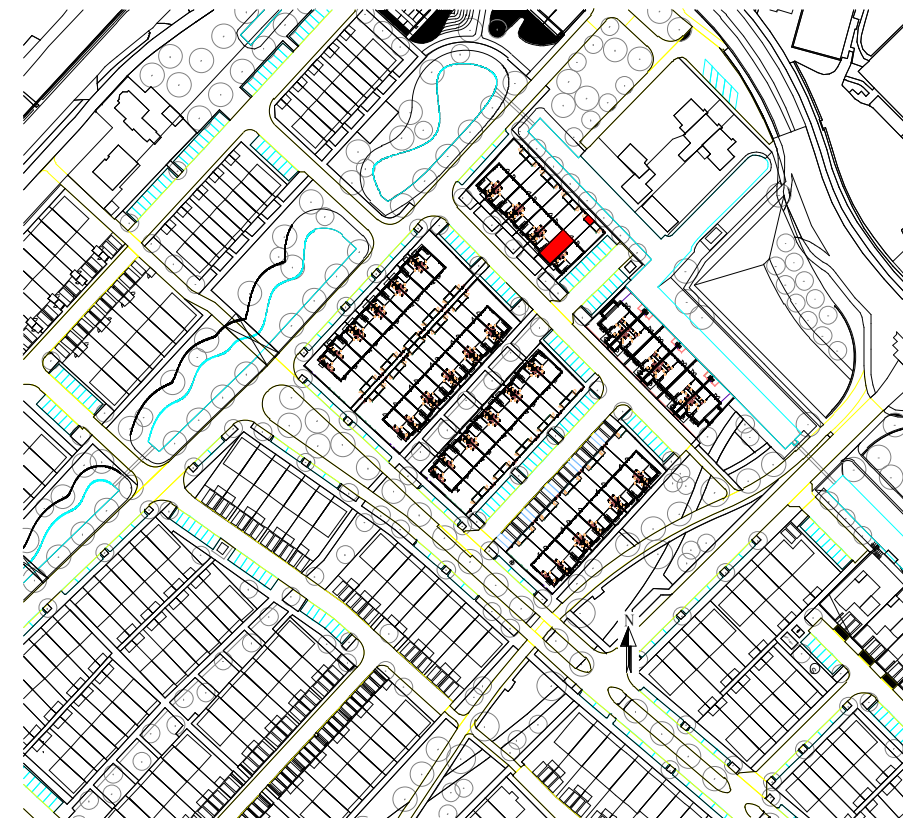

Bouwnummer: 712
Woningtype: 1.2

Kleuren en materialen conform technische omschrijving. Kleurschema gevel- en dakafwerking conform overzichtstekeningen (alle getoonde kleuren zijn indicatief, hier kunnen geen rechten aan ontleend worden). Afmetingen voor- en achtertuin conform situatietekening. Poolse berging conform situatietekening. Erfafscheiding conform technische omschrijving en lokale conform technische omschrijving. Aansluiting op aansluitende bouwnummers kan afwijken, zie hiervoor de overzichtstekeningen. HWA's conform geveloverzichtstekeningen van het betreffende blok. Maatvoering zijn circa maten en gemeten op de ruwe afwerking.


PROJECT: De Blauwe Kreeken, fase 7, Poeldijk	TEK. NR: VT-712	FORMAAT: A1	SCHAAL: 1:50/1:100	WUJZ:	DATUM:
ONDERDEEL: Verkooptekening BNR 712			DATUM: 18-10-2024		
Ontwikkeling:		Realisatie:			

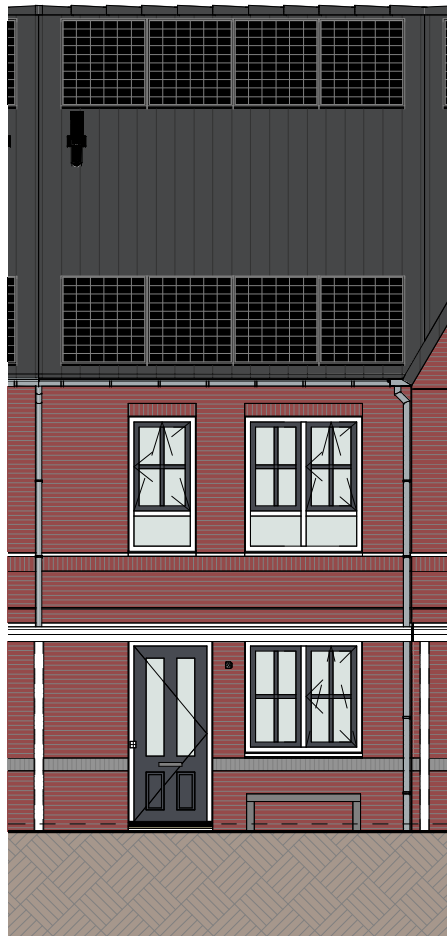


Vooraanzicht (1:100)




Achteraanzicht (1:100)

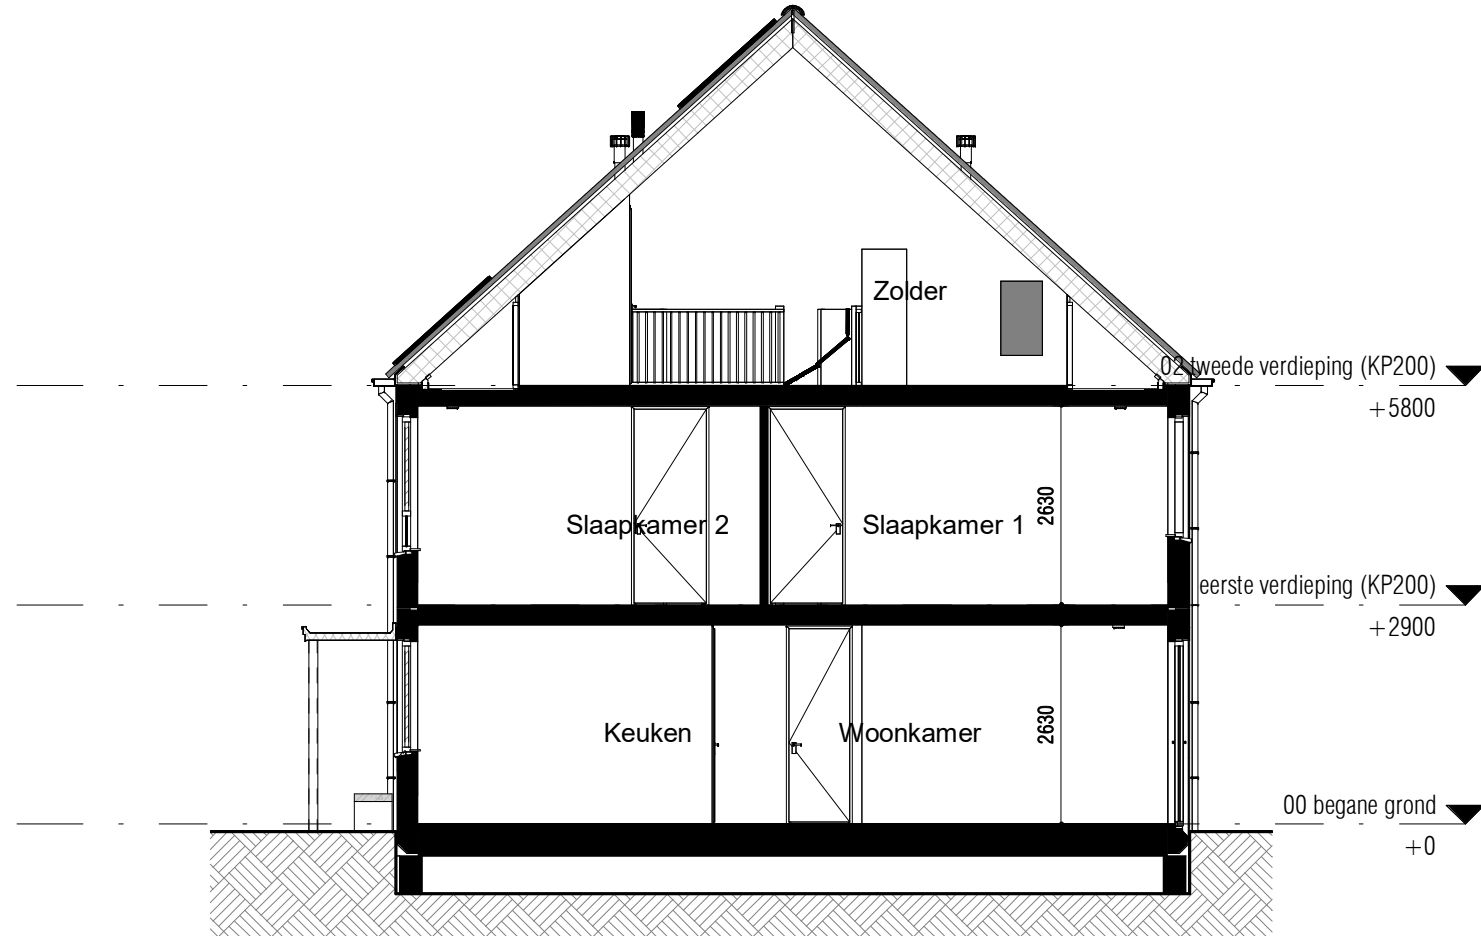


Doorsnede (1:100)

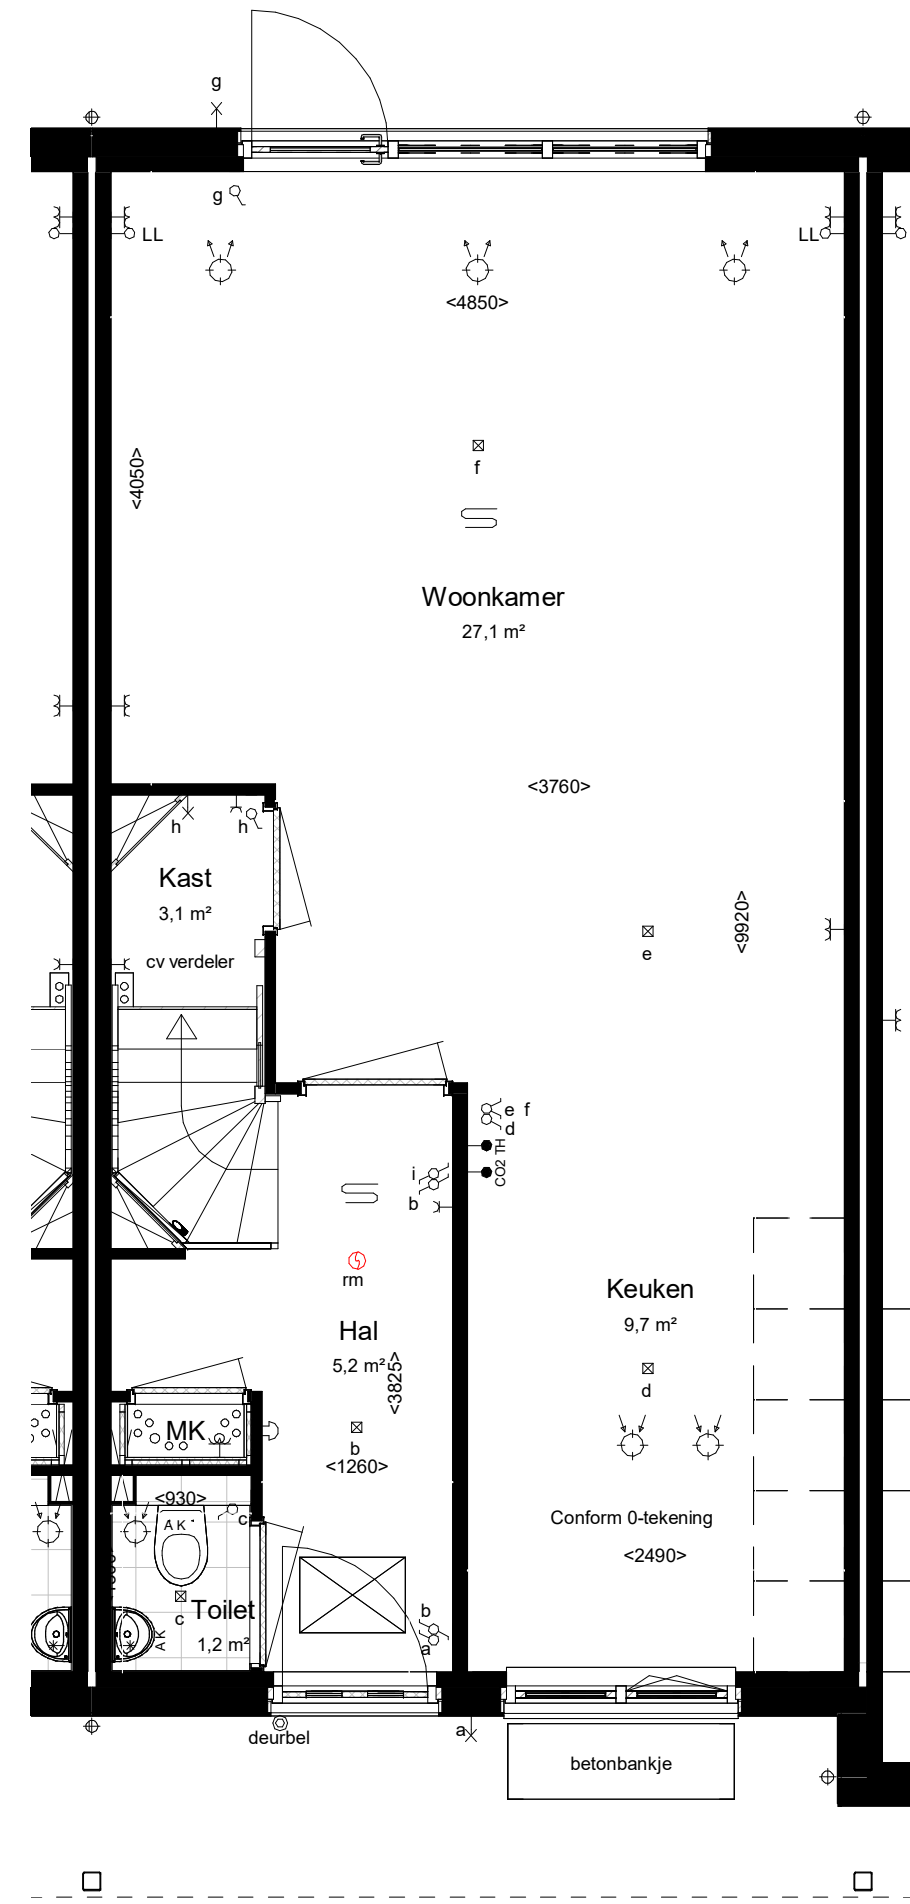

Begane grond Peil=0

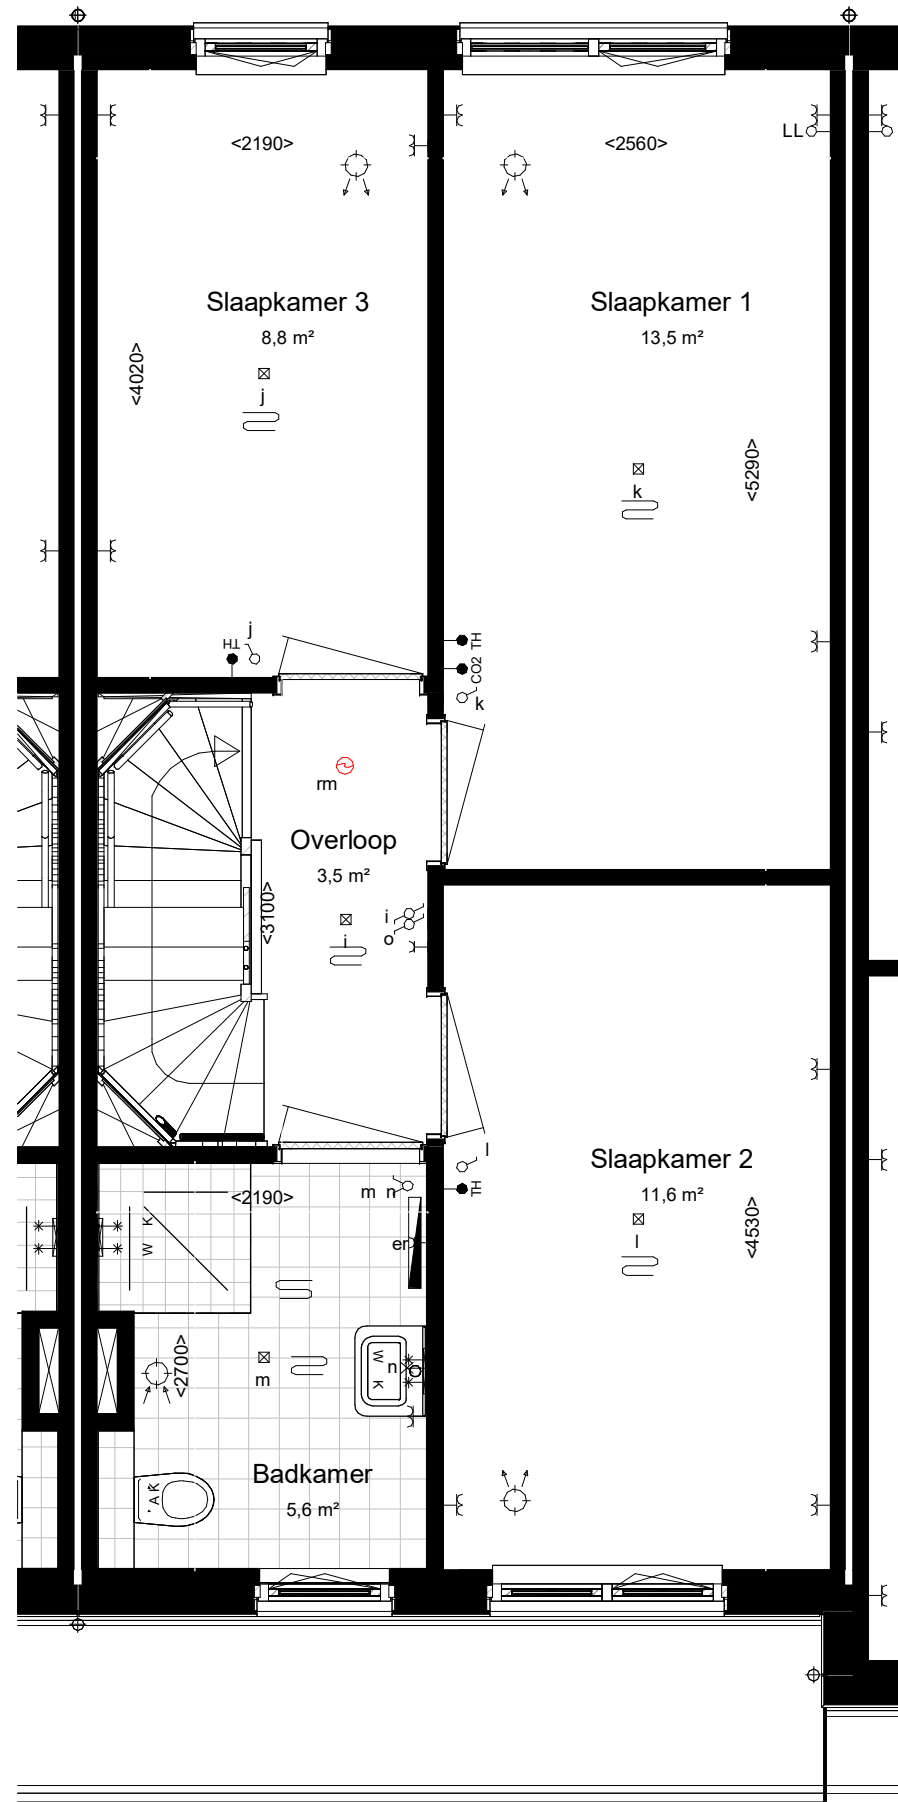


Eerste verdieping 2900+P

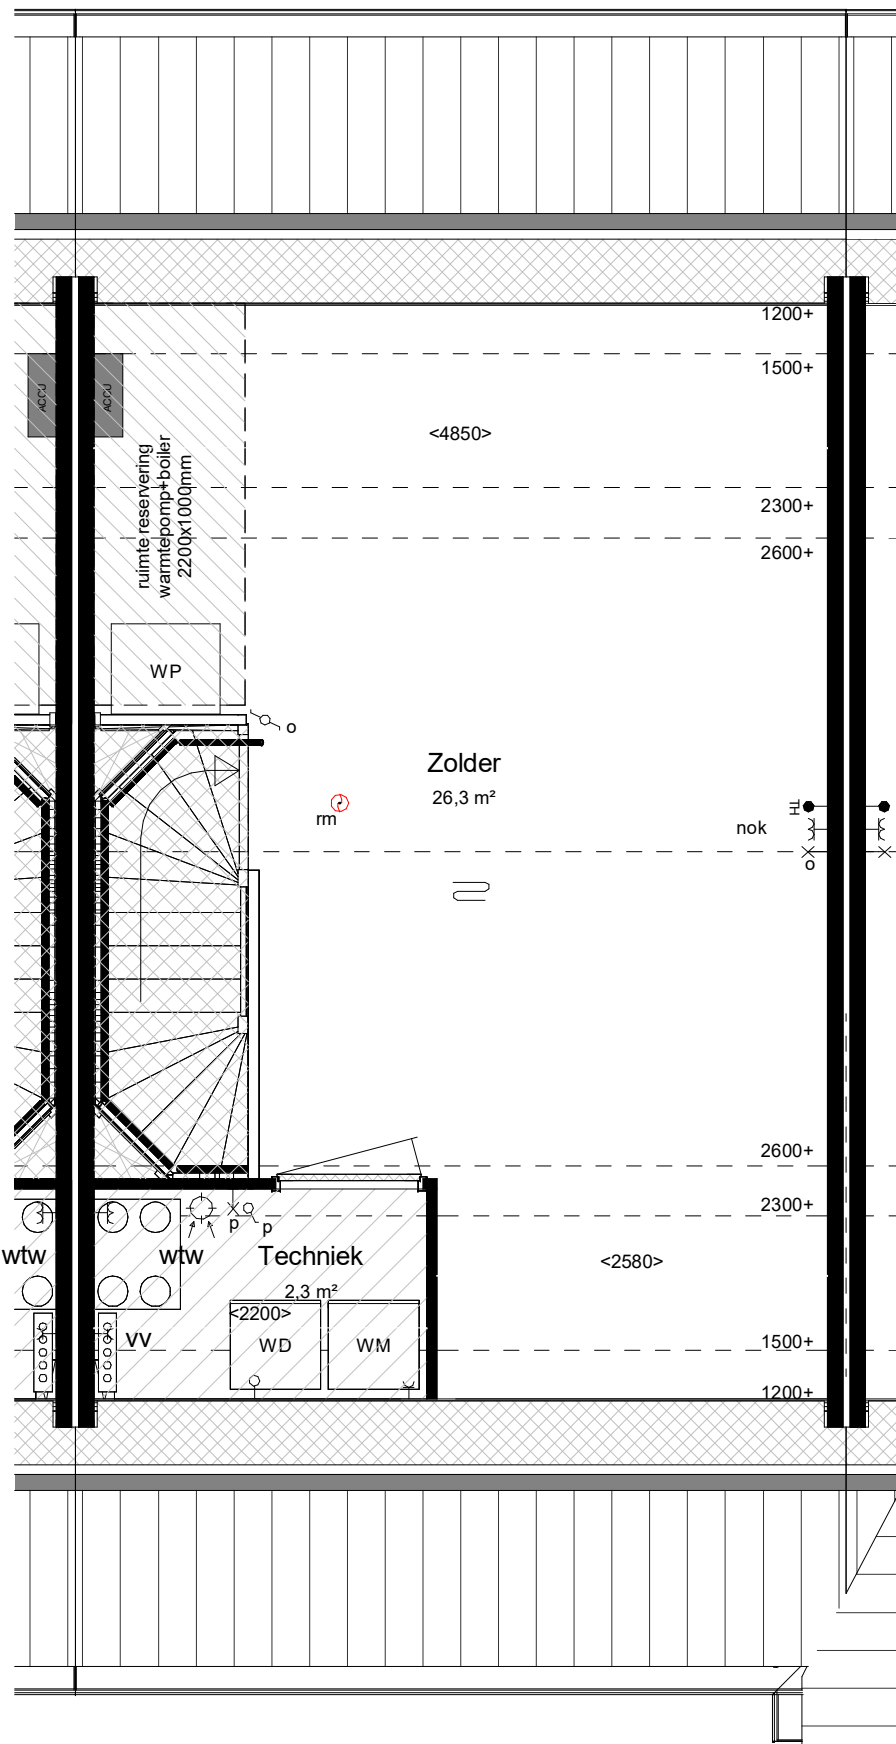

Tweede verdieping 5800+P
maatvoering op hoogte 1200+

RENVOOI:

ALGEMEEN:

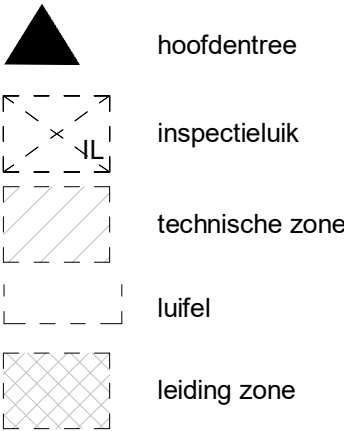


Afkortingen installaties

bl	boiler
cal	kabel aansluiting
co2	co2 sensor
er	elektrische radiator
mv	mechanische ventilatie
th	thermostaat
vv	verdelers
wd	wasdroger
wm	wasmachine
LL	loze leiding
ca	centraal aardpunt
IL	inspectieluik
gd	geluidswerende deur



Hoogtes (in geval van toepassing)

Omschrijving	Hoogte (circa)
wandcontactdozen verblijfsruimten	300 +
Loze of bedrade leiding(en) data verblijfsruimten	300 +
Schakelmateriaal	1050 +
Kamerthermostaat / co2	1500 +
Wandlichtpunten	2100 +

Installatie(s)

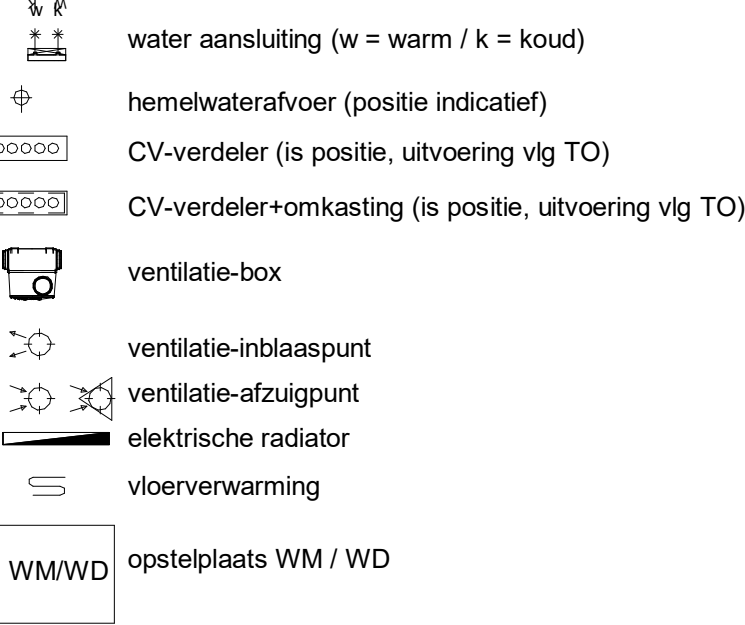

Elektra & verlichting, positie indicatief

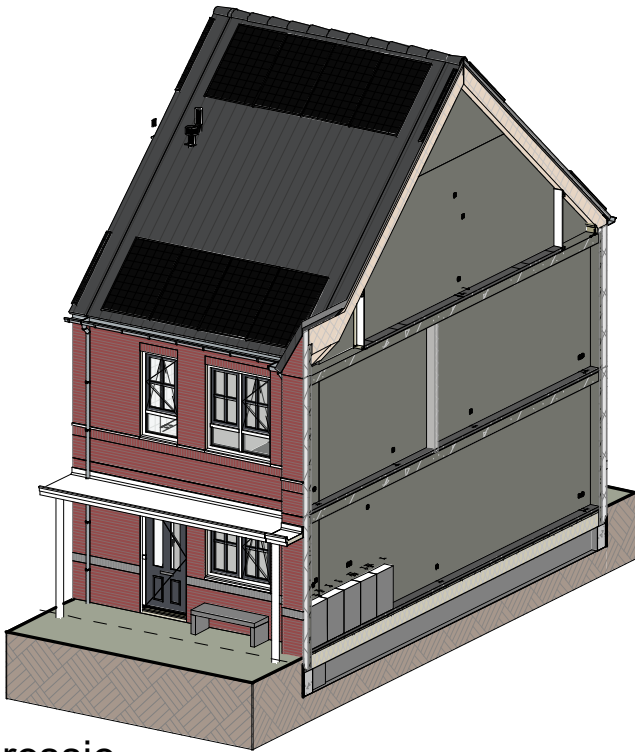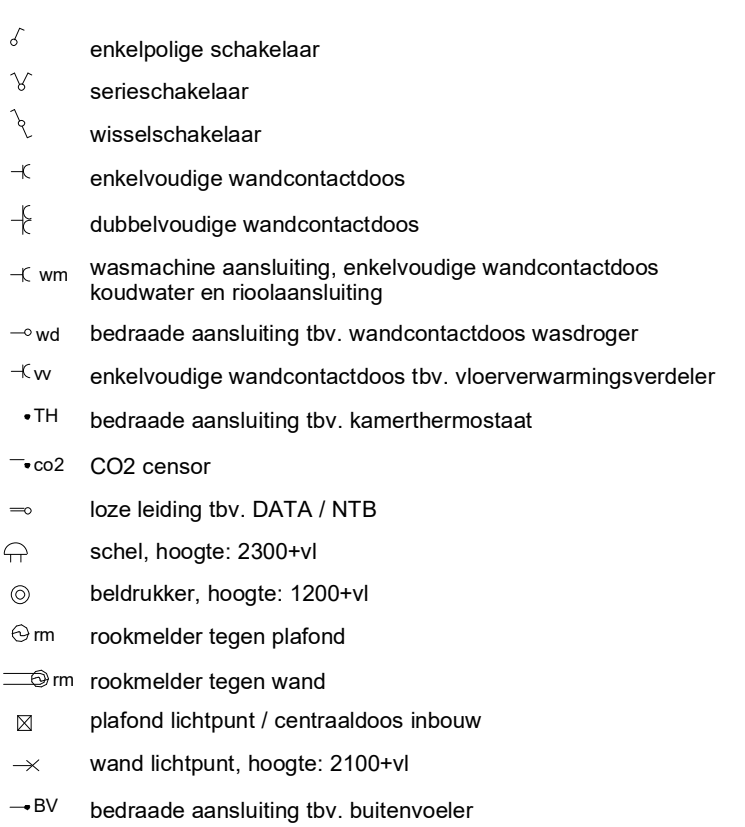

Impressie



Bouwnummer: 713
Woningtype: 1.0 sp

Kleuren en materialen conform technische omschrijving. Kleurschema gevel- en dakafwerking conform overzichtstekeningen (alle getoonde kleuren zijn indicatief, hier kunnen geen rechten aan ontleend worden). Afmetingen voor- en achtertuin conform situatietekening. Poolse berging conform situatietekening. Erfafscheiding conform technische omschrijving en lokale conform technische omschrijving. Aansluiting op aansluitende bouwnummers kan afwijken, zie hiervoor de overzichtstekeningen. HWA's conform geveloverzichtstekeningen van het betreffende blok. Maatvoering zijn circa maten en gemeten op de ruwe afwerking.

PROJECT: De Blauwe Kreeken, fase 7, Poeldijk	TEK. NR: VT-713	FORMAAT: A1	SCHAAL: 1:50/1:100	WUJZ:	DATUM:
ONDERDEEL: Verkooptekening BNR 713			DATUM: 18-10-2024		
Ontwikkeling:		Realisatie:			

VAN MIERLO
PLANNING & ARCHITECT

bpd

VAN MIERLO
BOUWPROJECTEN


WUBBEN.CHAN
ARCHITECTEN & INTERIEUR




Vooraanzicht (1:100)




Achteraanzicht (1:100)

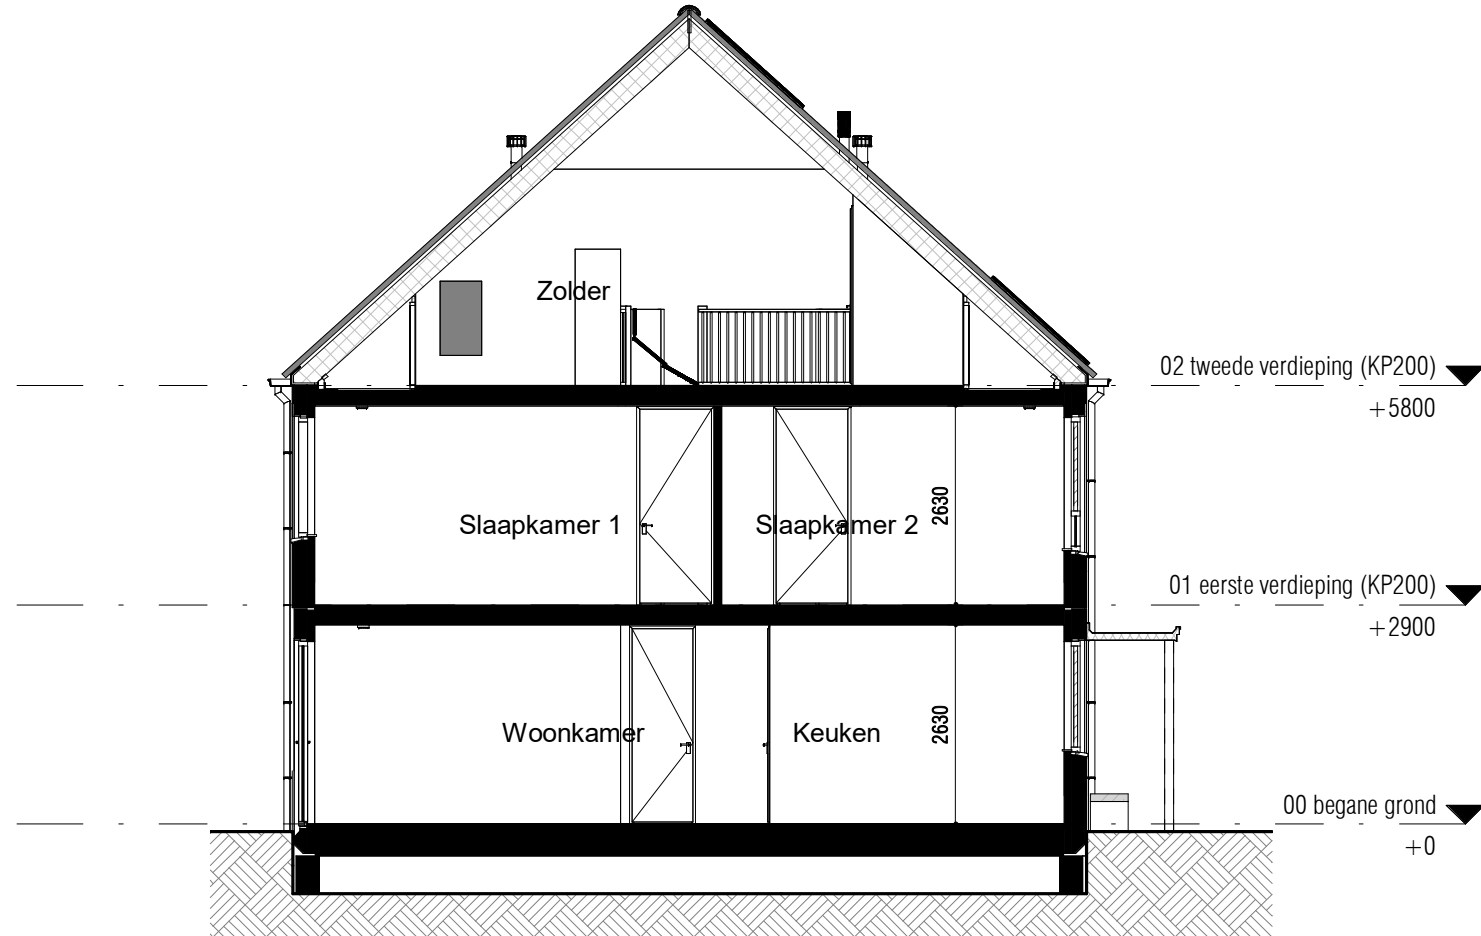


Doorsnede (1:100)

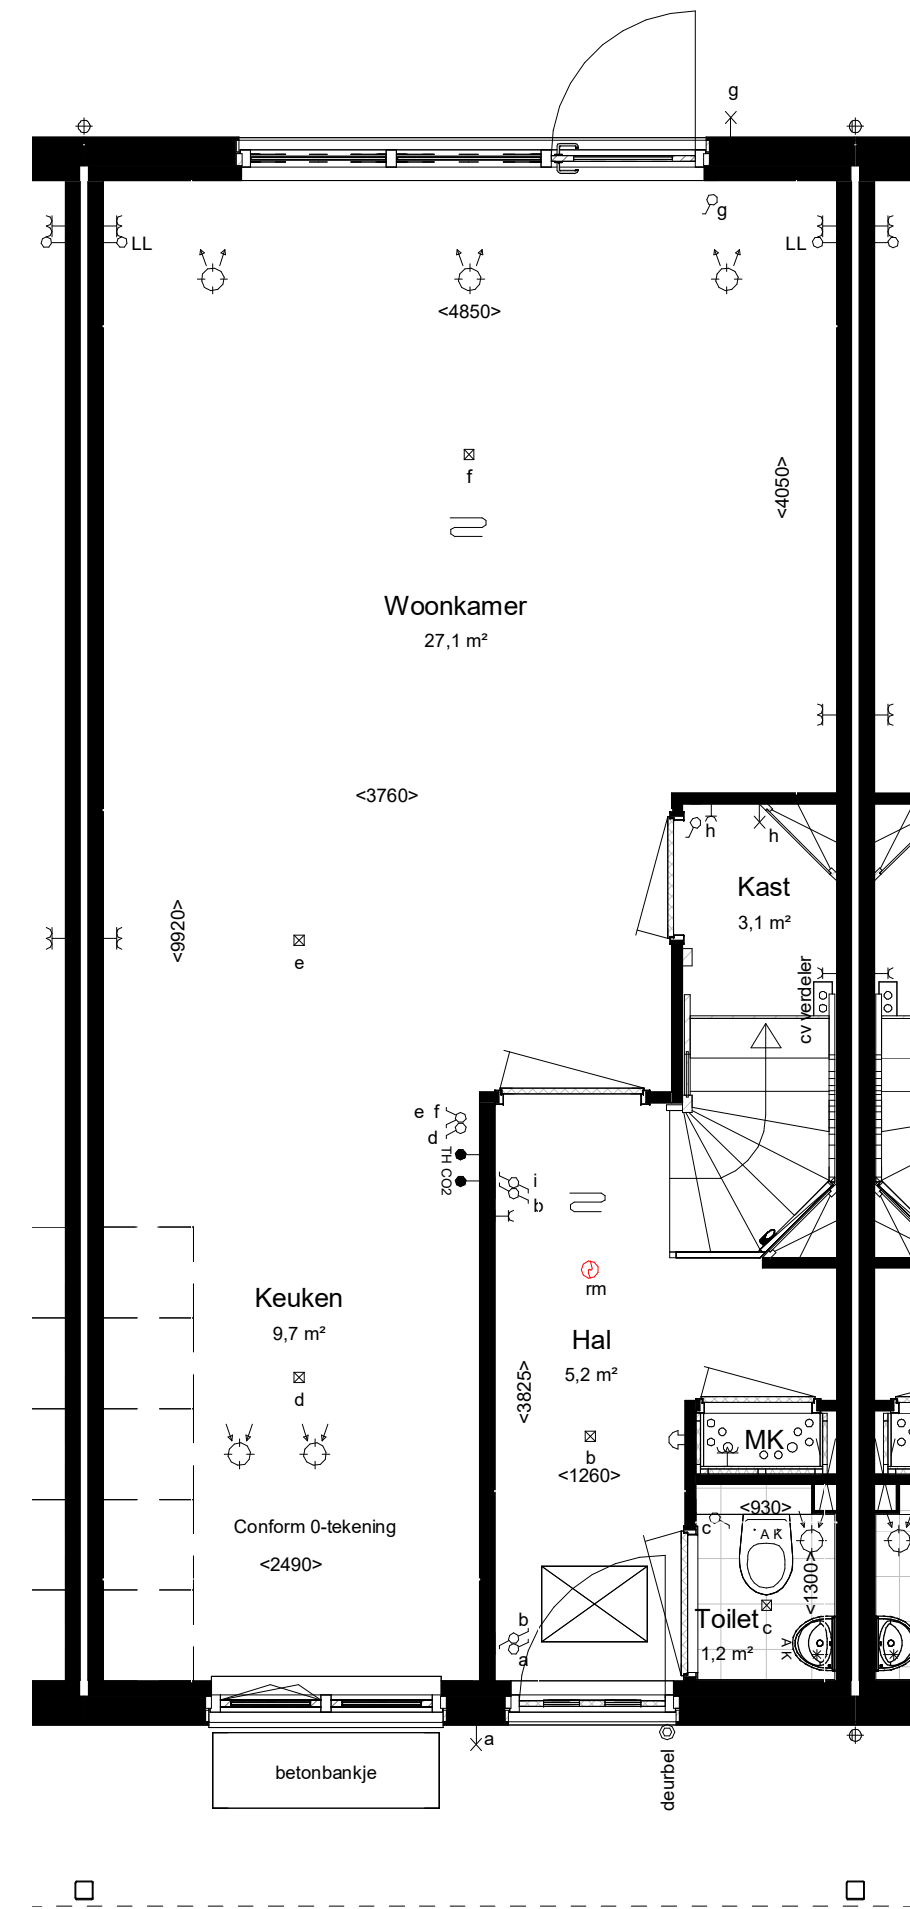

Begane grond Peil=0

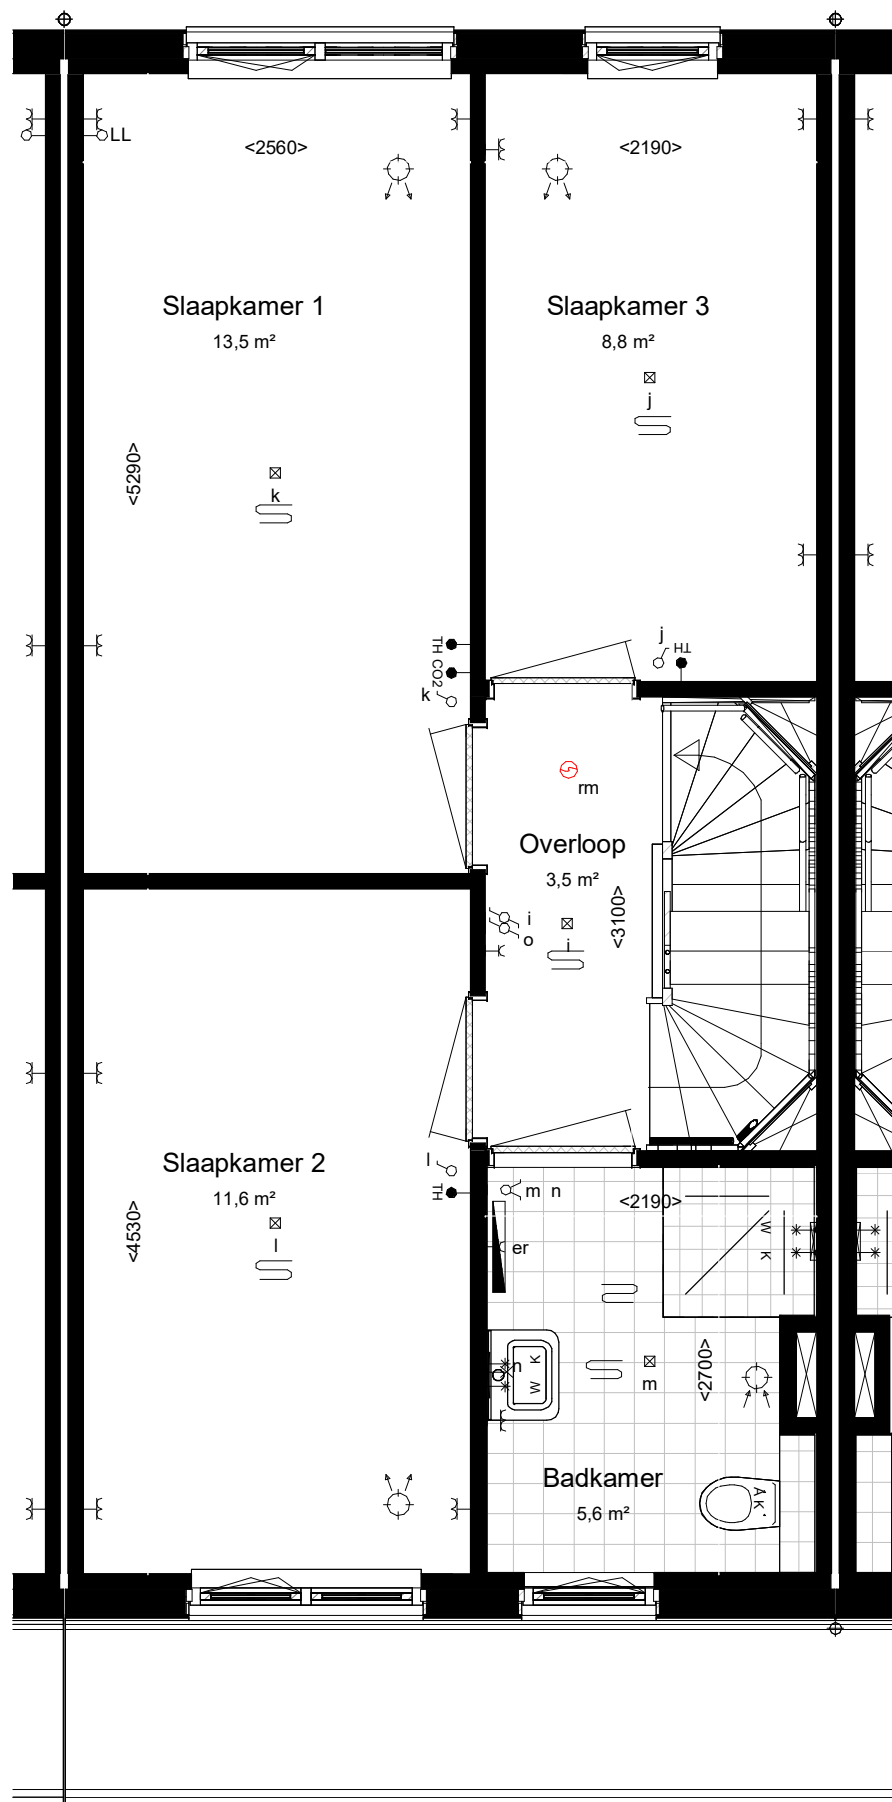

Eerste verdieping 2900+P

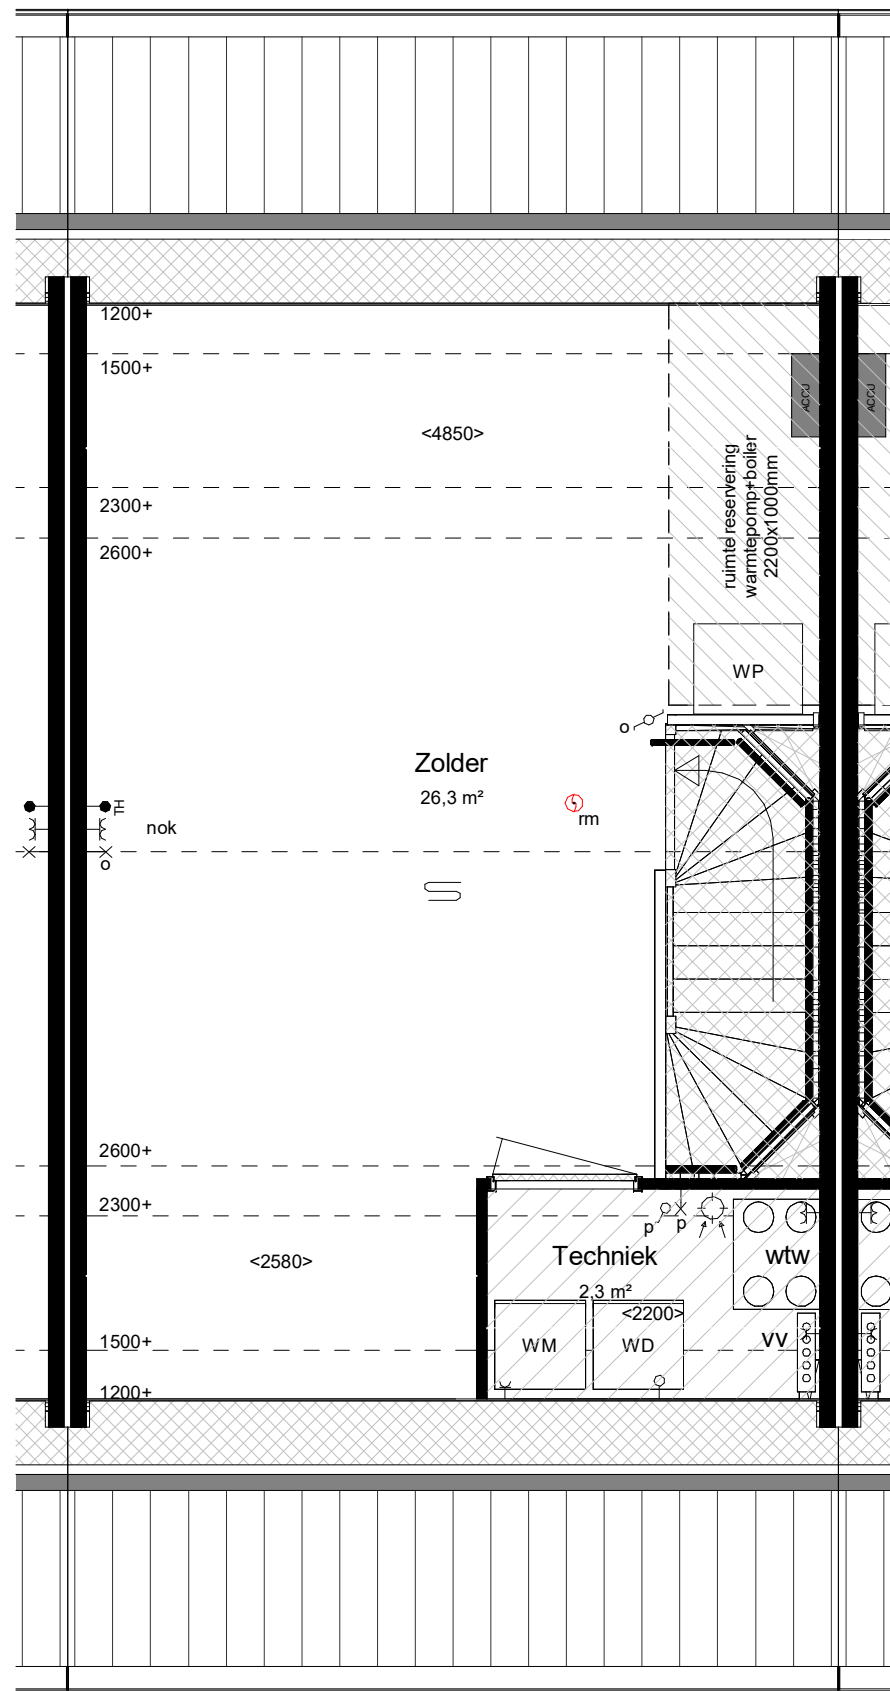


Tweede verdieping 5800+P

maatvoering op hoogte 1200+

RENVOOI:

ALGEMEEN:

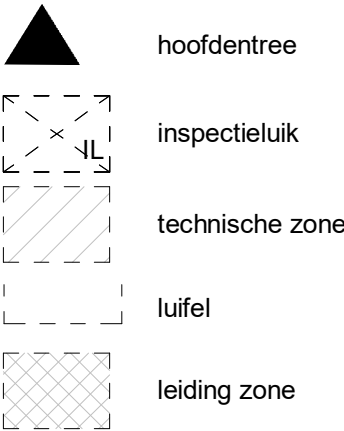

Afkortingen installaties


bl	boiler
cal	kabel aansluiting
co2	co2 sensor
er	elektrische radiator
mv	mechanische ventilatie
th	thermostaat
vd	verdelers
wd	wasdroger
wm	wasmachine
LL	loze leiding
ca	centraal aardpunt
IL	inspectieluik
gd	geluidswerende deur

Hoogtes (in geval van toepassing)



Omschrijving

wandcontactdozen verblijfsruimten	300 +
Loze of bedrade leiding(en) data verblijfsruimten	300 +
Schakelmateriaal	1050 +
Kamerthermostaat / co2	1500 +
Wandlichtpunten	2100 +

Installatie(s)

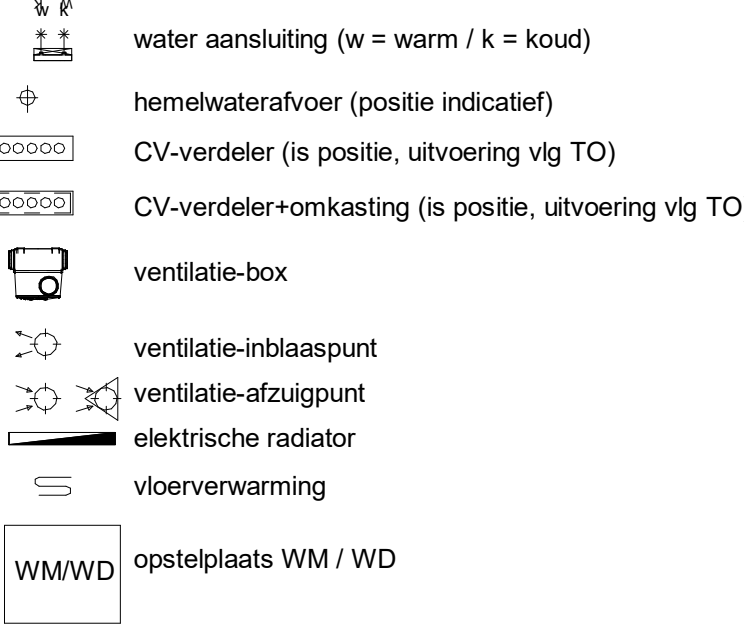

Elektra & verlichting, positie indicatief

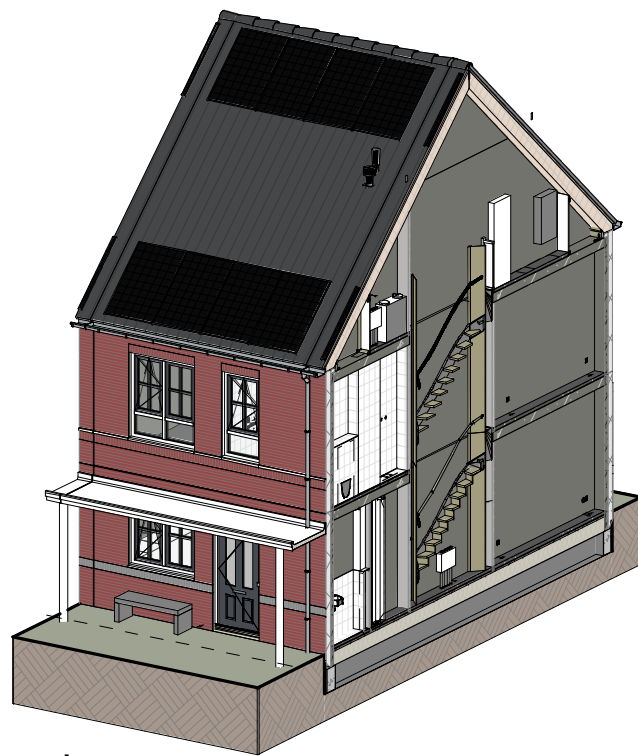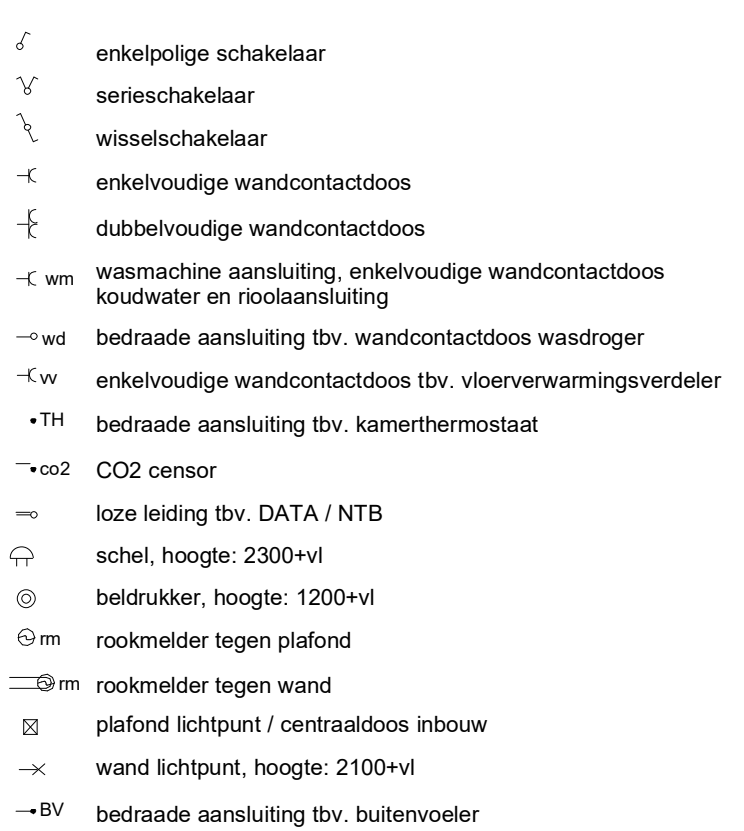

Impressie



Bouwnummer: 714
Woningtype: 1.0

Kleuren en materialen conform technische omschrijving. Kleurenschema gevel- en dakafwerking conform overzichtstekeningen (alle getoonde kleuren zijn indicatief, hier kunnen geen rechten aan ontleend worden). Afmetingen voor- en achtertuin conform situatietekening. Poolse berging conform situatietekening. Erfafscheiding conform technische omschrijving en locatie conform technische omschrijving. Aansluiting op aansluitende bouwnummers kan afwijken, zie hiervoor de overzichtstekeningen. HWA's conform geveloverzichtstekeningen van het betreffende blok. Maatvoering zijn circa maten en gemeten op de ruwe afwerking.

PROJECT: De Blauwe Kreken, fase 7, Poeldijk	TEK. NR. VT-714	FORMAAT: A1	SCHAAL: 1:50/1:100	WUJZ:	DATUM:
ONDERDEEL: Verkooptekening BNR 714					
Ontwikkeling:					

VAN MIERLO
PLANNING & ARCHITECT

bpd

VAN MIERLO
BOUWPROJECTEN


WUBSEN.CHAN
ARCHITECTEN & INTERIEUR



Vooraanzicht (1:100)




Achteraanzicht (1:100)

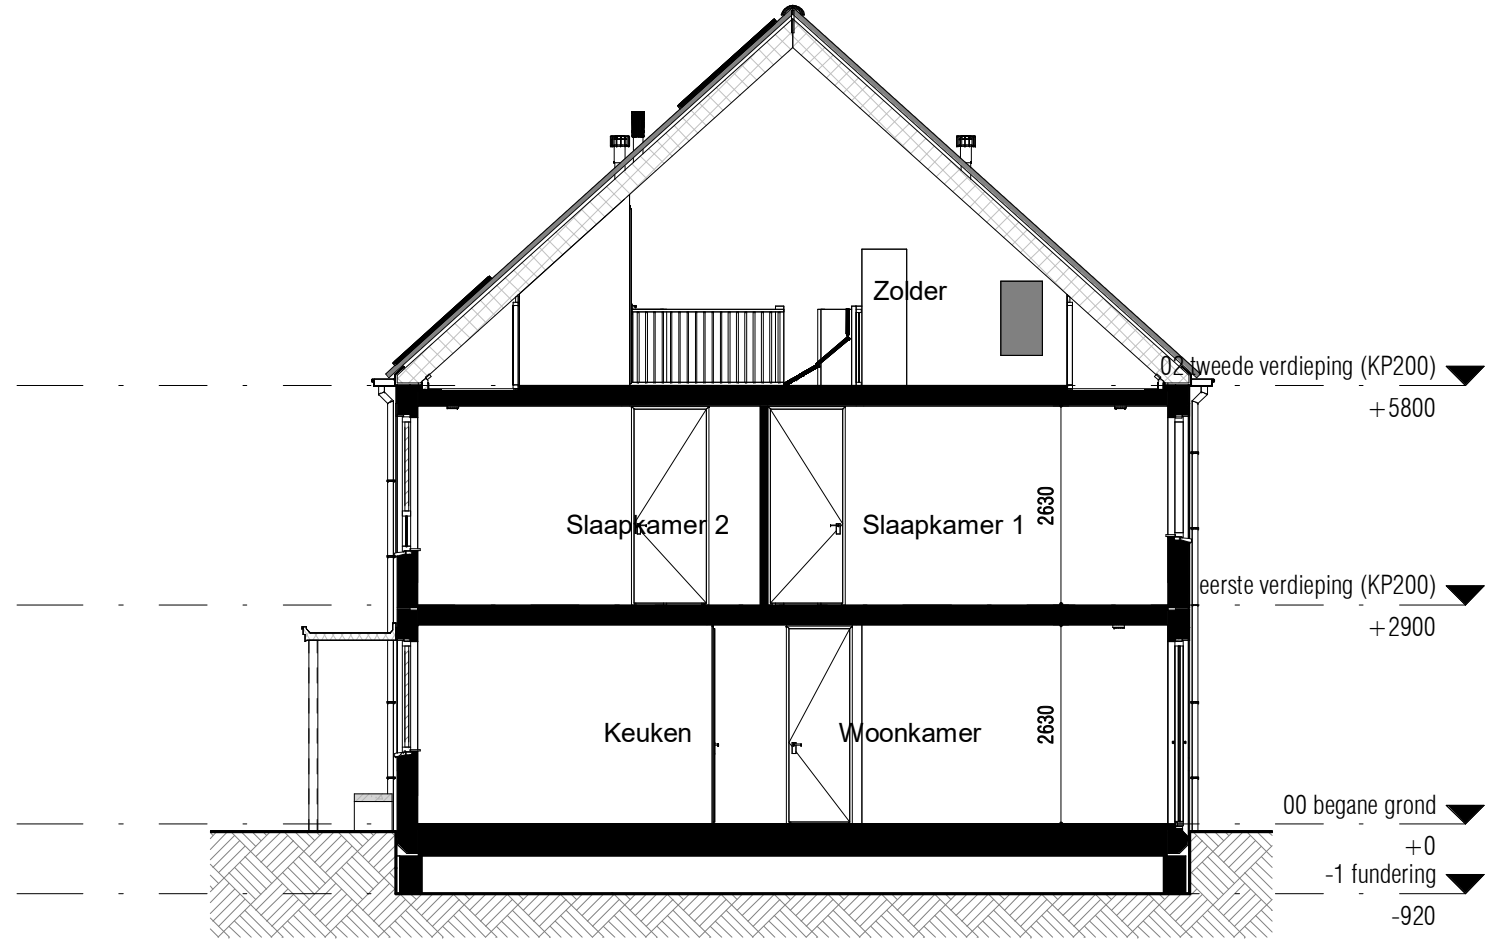

Doorsnede (1:100)

RENVOOI:


ALGEMEEN:

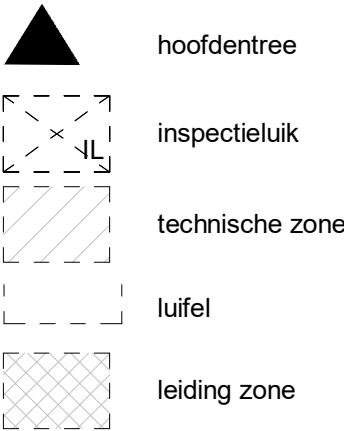


Afkortingen installaties

bl	boiler
cal	kabel aansluiting
co2	co2 sensor
er	elektrische radiator
mv	mechanische ventilatie
th	thermostaat
vv	verdelers
wd	wasdroger
wm	wasmachine
LL	loze leiding
ca	centraal aardpunt
IL	inspectieluik
gd	geluidswerende deur

Installatie(s)

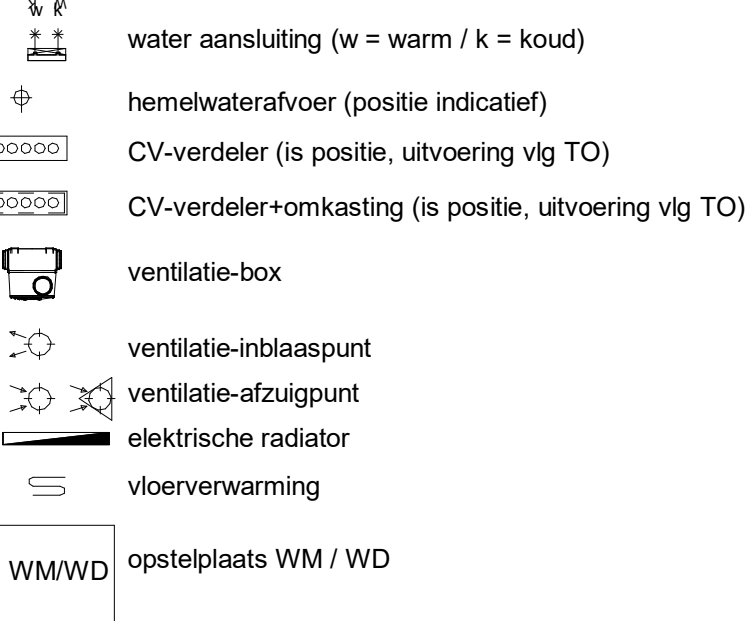

Elektra & verlichting, positie indicatief

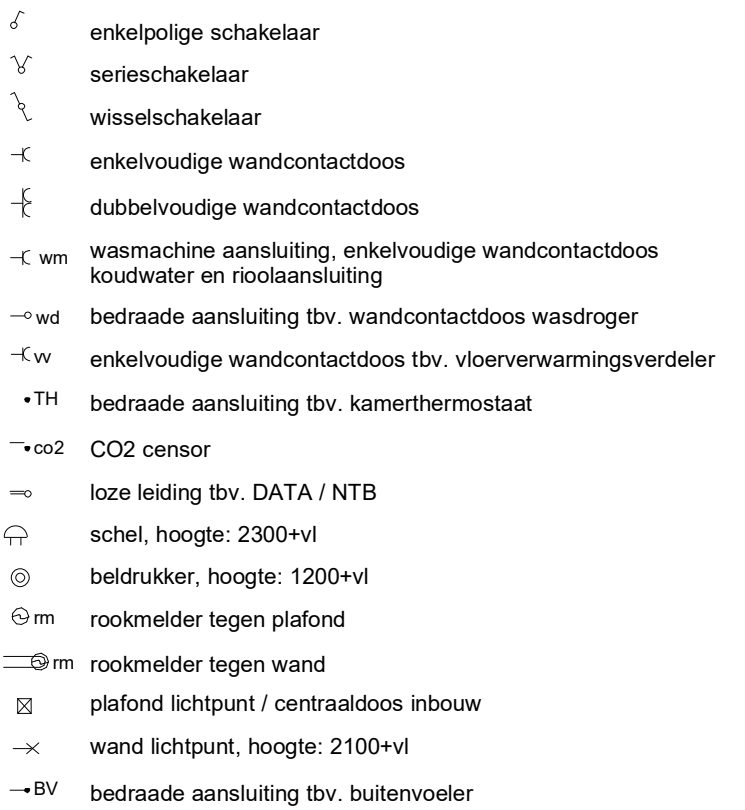


Hoogtes (in geval van toepassing)

Omschrijving


wandcontactdozen verblijfsruimten	300 +
Loze of bedrade leiding(en) data verblijfsruimten	300 +
Schakelmateriaal	1050 +
Kamerthermostaat / co2	1500 +
Wandlichtpunten	2100 +

Hoogte (circa)


300 +	bedraade aansluiting tbv. wandcontactdoos wasdroger
300 +	enkelvoudige wandcontactdoos tbv. vloerverwarmingsverdeler
1050 +	bedraade aansluiting tbv. kamerthermostaat
1500 +	CO2 sensor
2100 +	loze leiding tbv. DATA / NTB
	schel, hoogte: 2300+vi
	bedrukker, hoogte: 1200+vi
	rookmelder tegen plafond
	rookmelder tegen wand
	plafond lichtpunt / centraaldoos inbouw
	wand lichtpunt, hoogte: 2100+vi
	bedraade aansluiting tbv. buitenvoeler

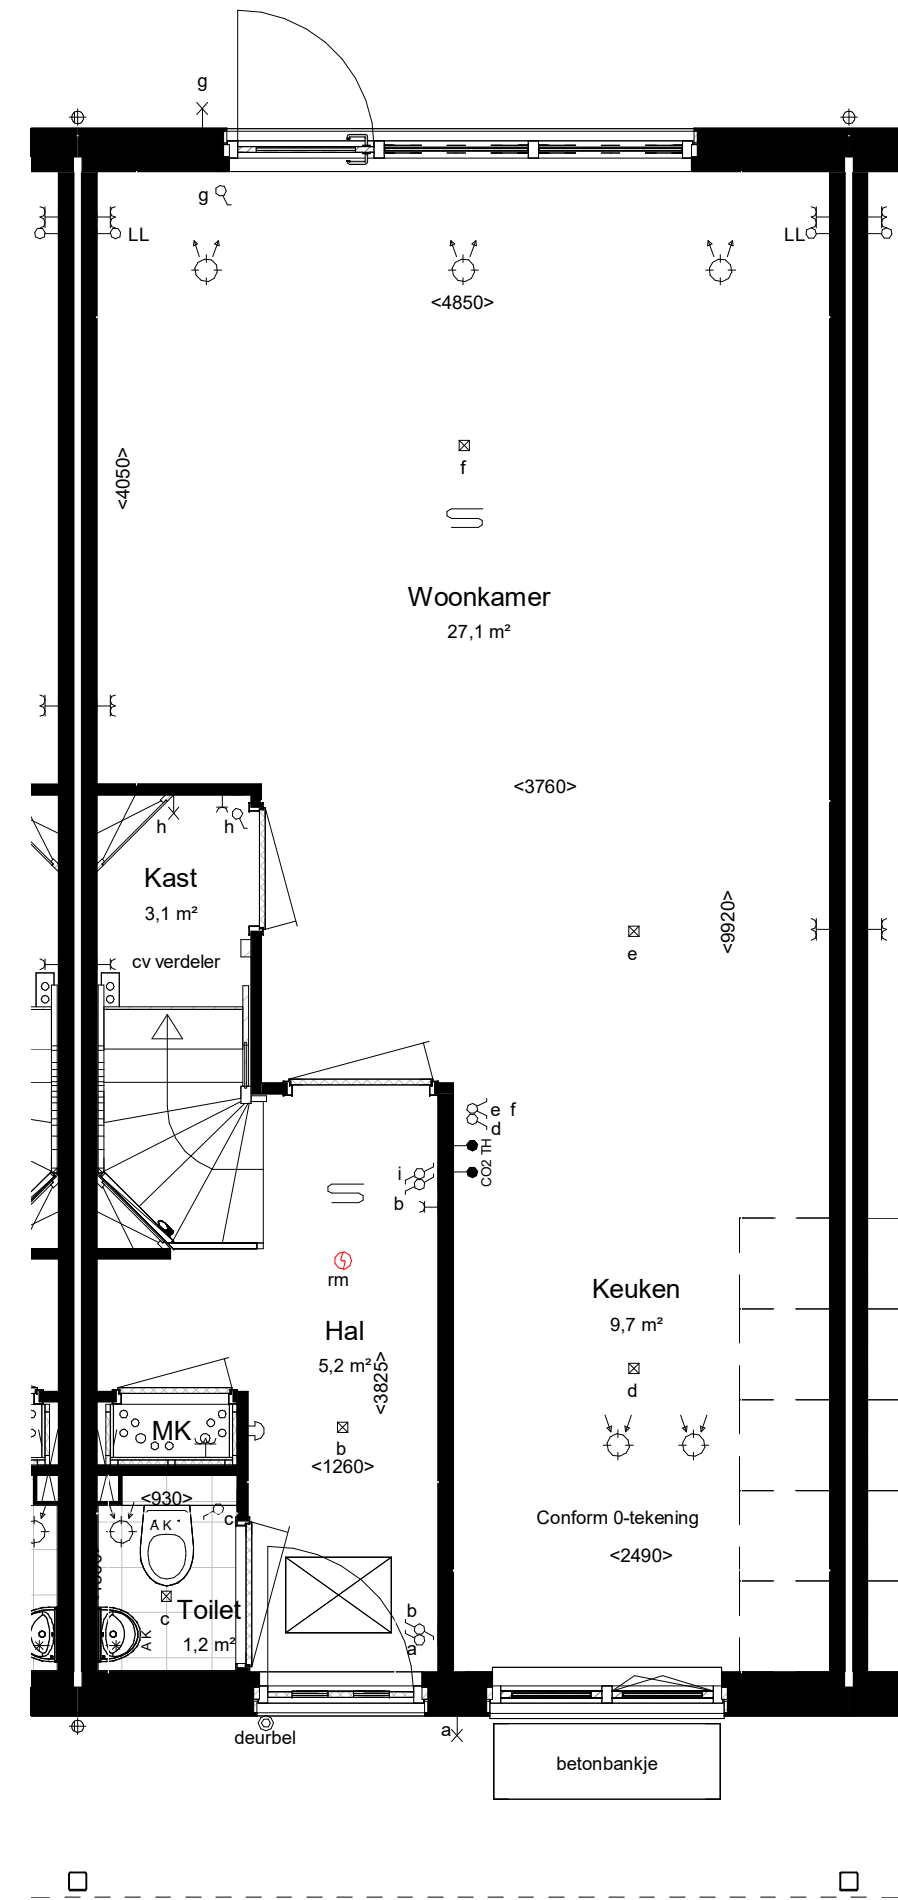

Begane grond Peil=0

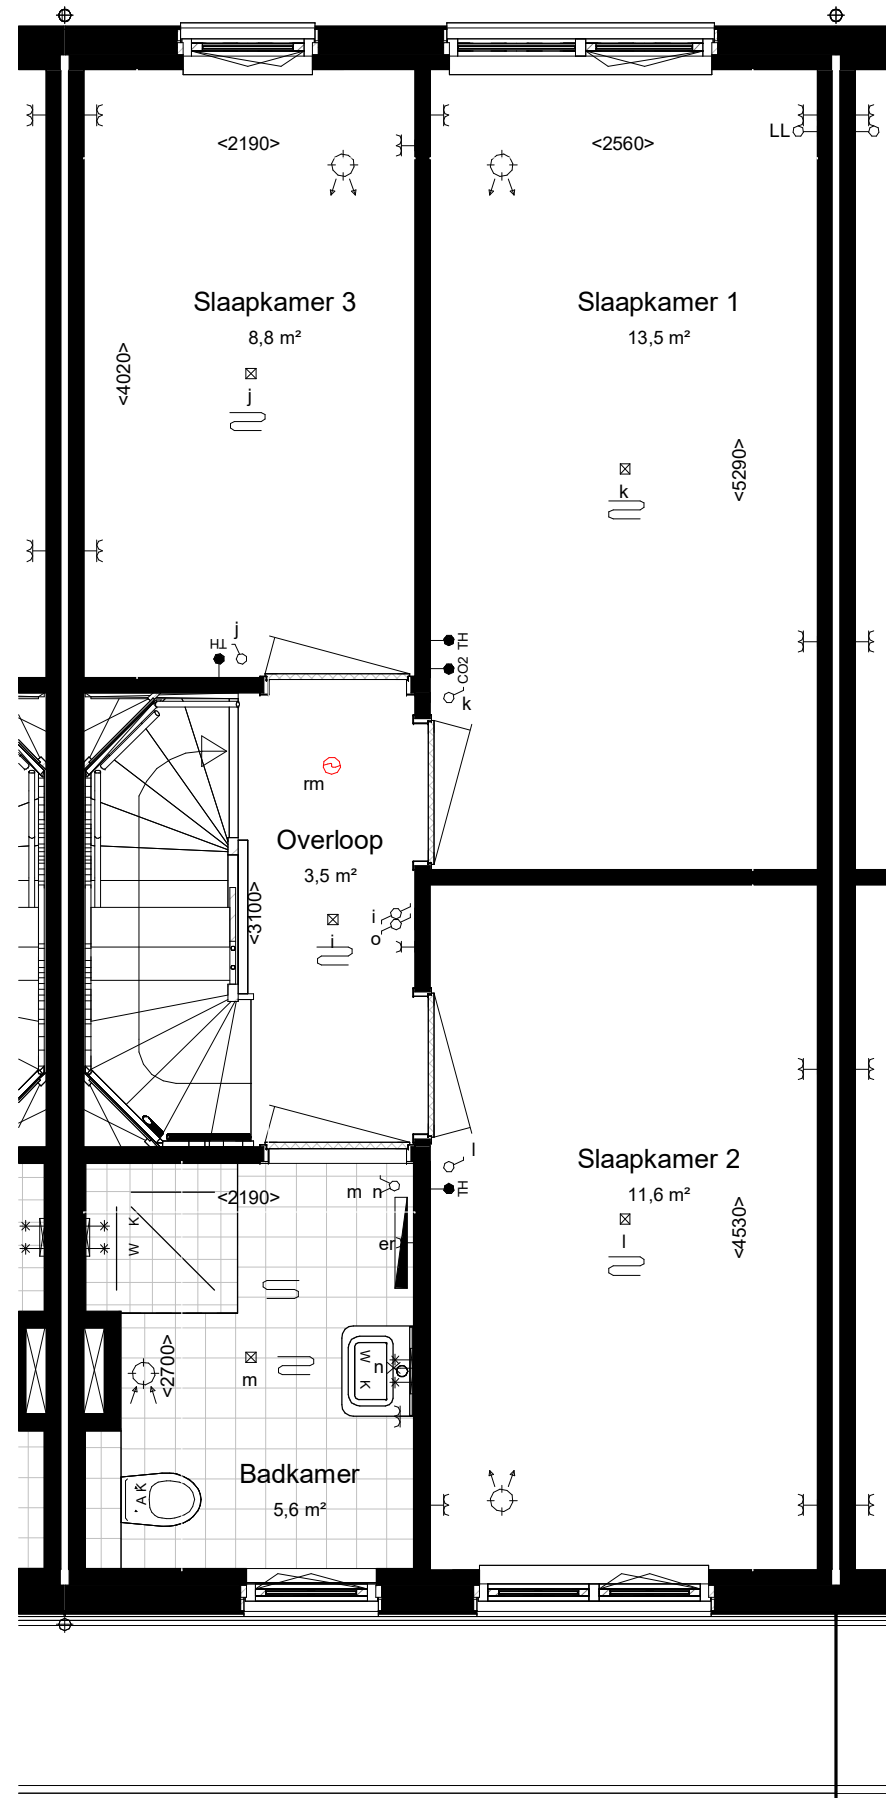


Eerste verdieping 2900+P

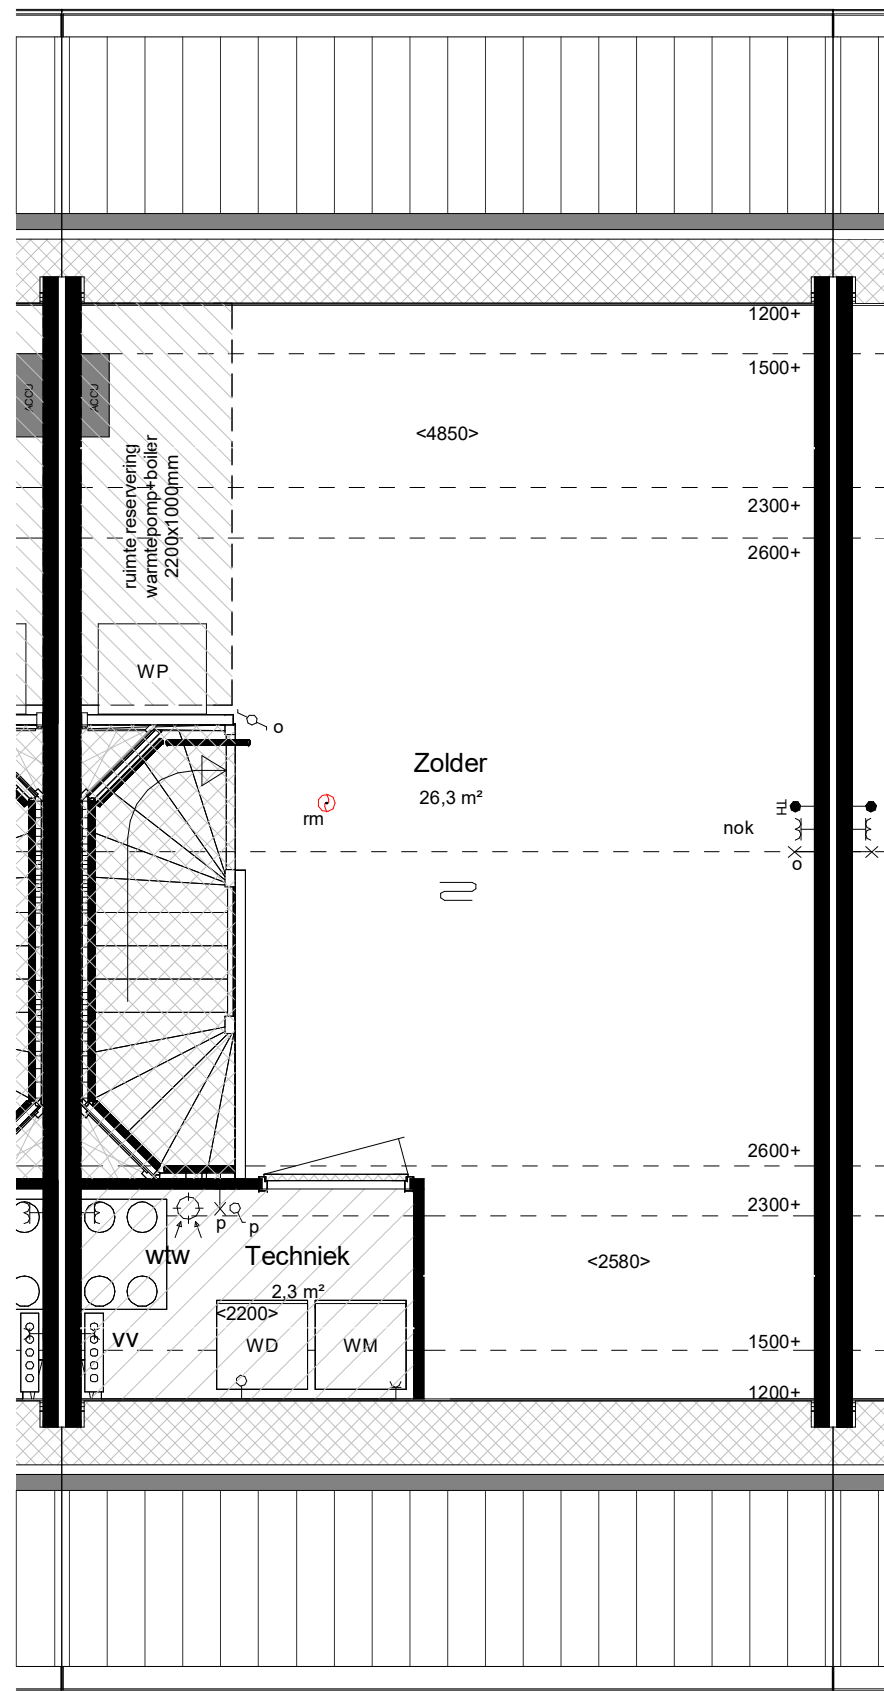

Tweede verdieping 5800+P

maatvoering op hoogte 1200+

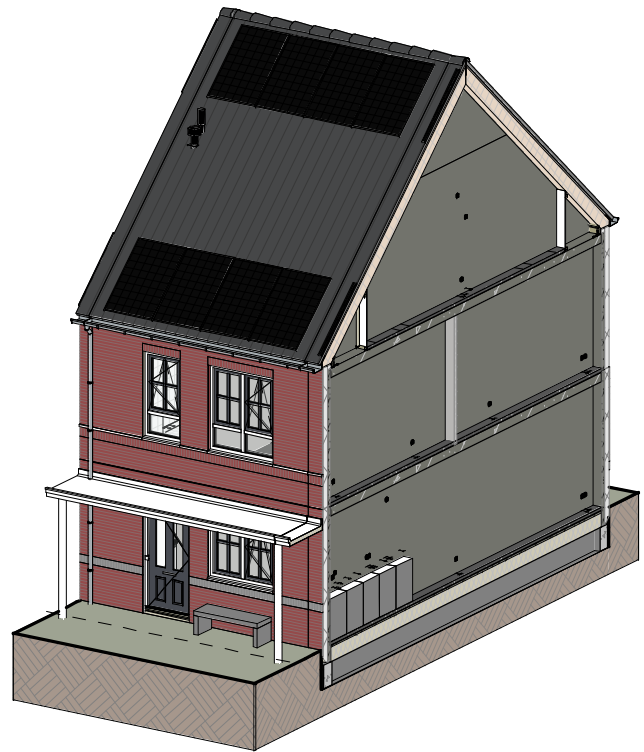

Impressie



Bouwnummer: 715
Woningtype: 1.0 sp

Kleuren en materialen conform technische omschrijving. Kleurschema gevel- en dakafwerking conform overzichtstekeningen (alle getoonde kleuren zijn indicatief, hier kunnen geen rechten aan ontleend worden). Afmetingen voor- en achtertuin conform situatietekening. Poolie berging conform situatietekening. Erfafscheiding conform technische omschrijving en lokale conform technische omschrijving. Aansluiting op aansluitende bouwnummers kan afwijken, zie hiervoor de overzichtstekeningen. HWA's conform geveloverzichtstekeningen van het betreffende blok. Maatvoering zijn circa maten en gemeten op de ruwe afwerking.

PROJECT: De Blauwe Kreeken, fase 7, Poeldijk	TEK. NR. VT-715	FORMAAT: A1	SCHAAL: 1:50/1:100	WUJZ:	DATUM:
ONDERDEEL: Verkooptekening BNR 715			DATUM: 18-10-2024		
Ontwikkeling:		Realisatie:			

VAN MIERLO
PLANNING & ARCHITECTUUR

bpd


VAN MIERLO
BOUWPROJECTEN

WUBBEN, CHAN
ARCHITECTEN & INTERIEUR


Woningtype: 1.0 sp
Beukmaat: 5100



Vooraanzicht (1:100)

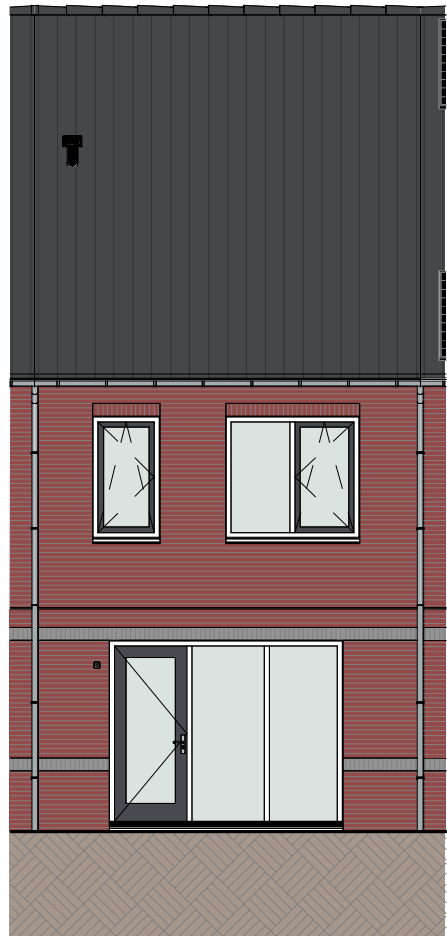


Achteraanzicht (1:100)

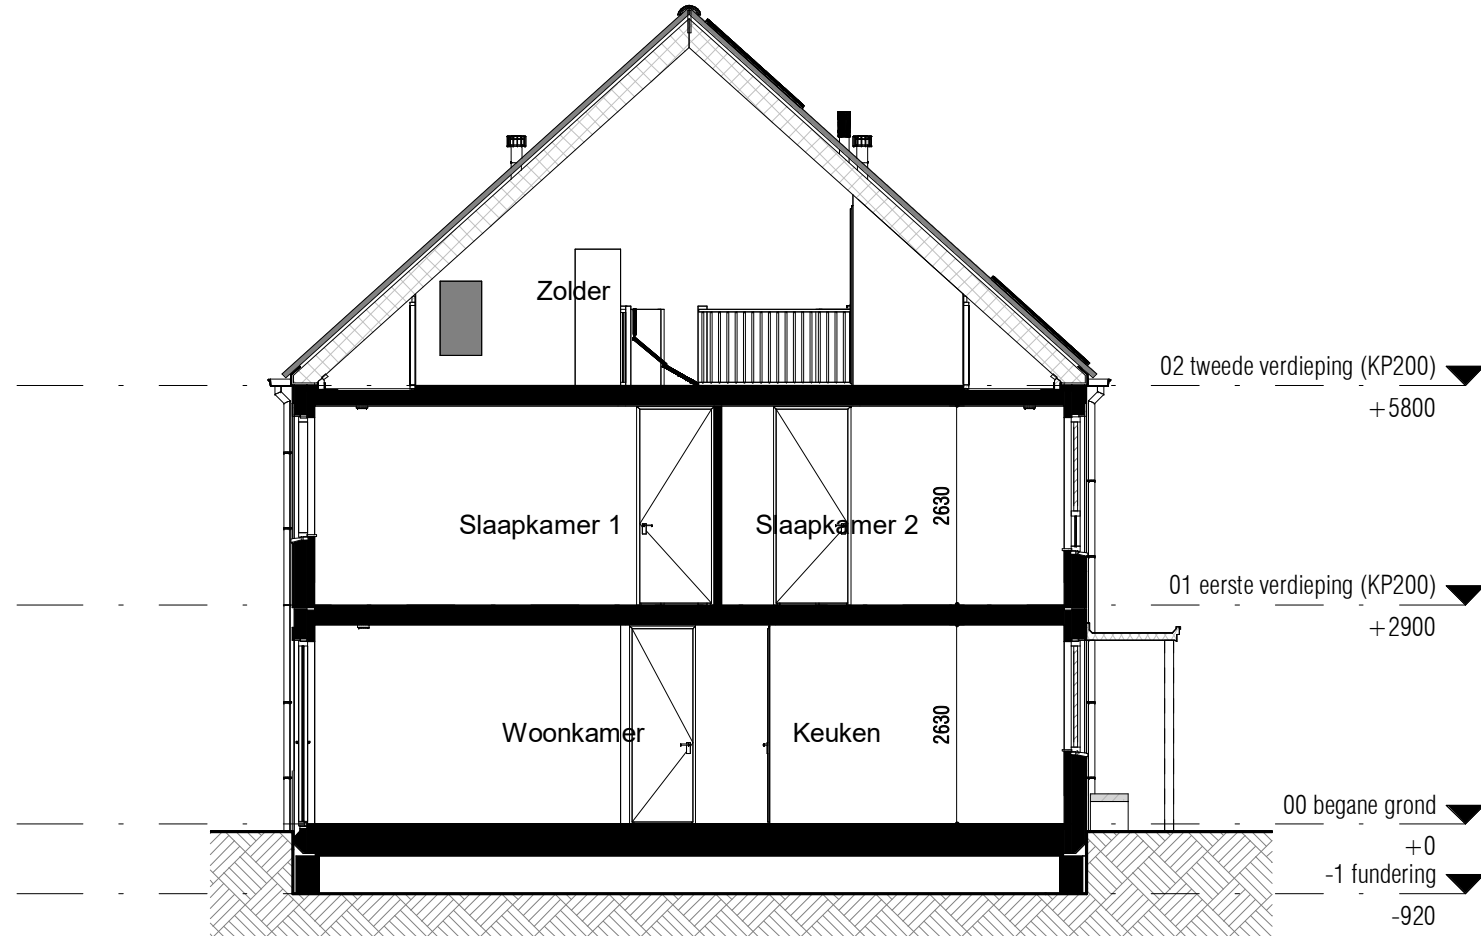

Doorsnede (1:100)

RENVOOI:

ALGEMEEN:

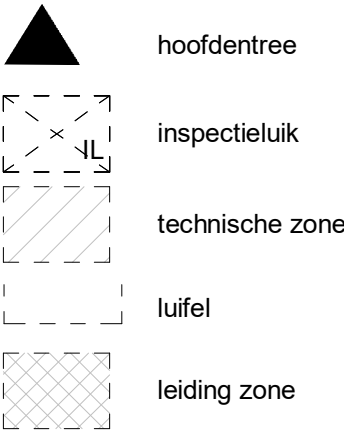

Afkortingen installaties

bl	boiler
cal	kabel aansluiting
co2	co2 sensor
er	elektrische radiator
mv	mechanische ventilatie
th	thermostaat
vv	verdelers
wd	wasdroger
wm	wasmachine
LL	loze leiding
ca	centraal aardpunt
IL	inspectieluik
gd	geluidswerende deur

Hoogtes (in geval van toepassing)

Omschrijving


Omschrijving	Hoogte (circa)
wandcontactdozen verblijfsruimten	300 +
Loze of bedrade leiding(en) data verblijfsruimten	300 +
Schakelmateriaal	1050 +
Kamerthermostaat / co2	1500 +
Wandlichtpunten	2100 +

Installatie(s)


	water aansluiting (w = warm / k = koud)
	hemelwaterafvoer (positie indicatief)
	CV-verdeler (is positie, uitvoering vlg TO)
	CV-verdeler+omkasting (is positie, uitvoering vlg TO)
	ventilatie-box
	ventilatie-inblaaspunt
	ventilatie-afzuigpunt
	elektrische radiator
	vloerverwarming
	opstelplaats WM / WD

Elektra & verlichting, positie indicatief


	enkelpolige schakelaar
	serieschakelaar
	wisselschakelaar
	enkelvoudige wandcontactdoos
	dubbelvoudige wandcontactdoos
	wasmachine aansluiting, enkelvoudige wandcontactdoos
	koudwater en rioolaansluiting
	bedrade aansluiting tbv. wandcontactdoos wasdroger
	enkelvoudige wandcontactdoos tbv. vloerverwarmingsverdelers
	bedrade aansluiting tbv. kamerthermostaat
	CO2 sensor
	loze leiding tbv. DATA / NTB
	schel, hoogte: 2300+vi
	beldrukker, hoogte: 1200+vi
	rookmelder tegen plafond
	rookmelder tegen wand
	plafond lichtpunt / centraaldoos inbouw
	wand lichtpunt, hoogte: 2100+vi
	bedrade aansluiting tbv. buitenvoeler

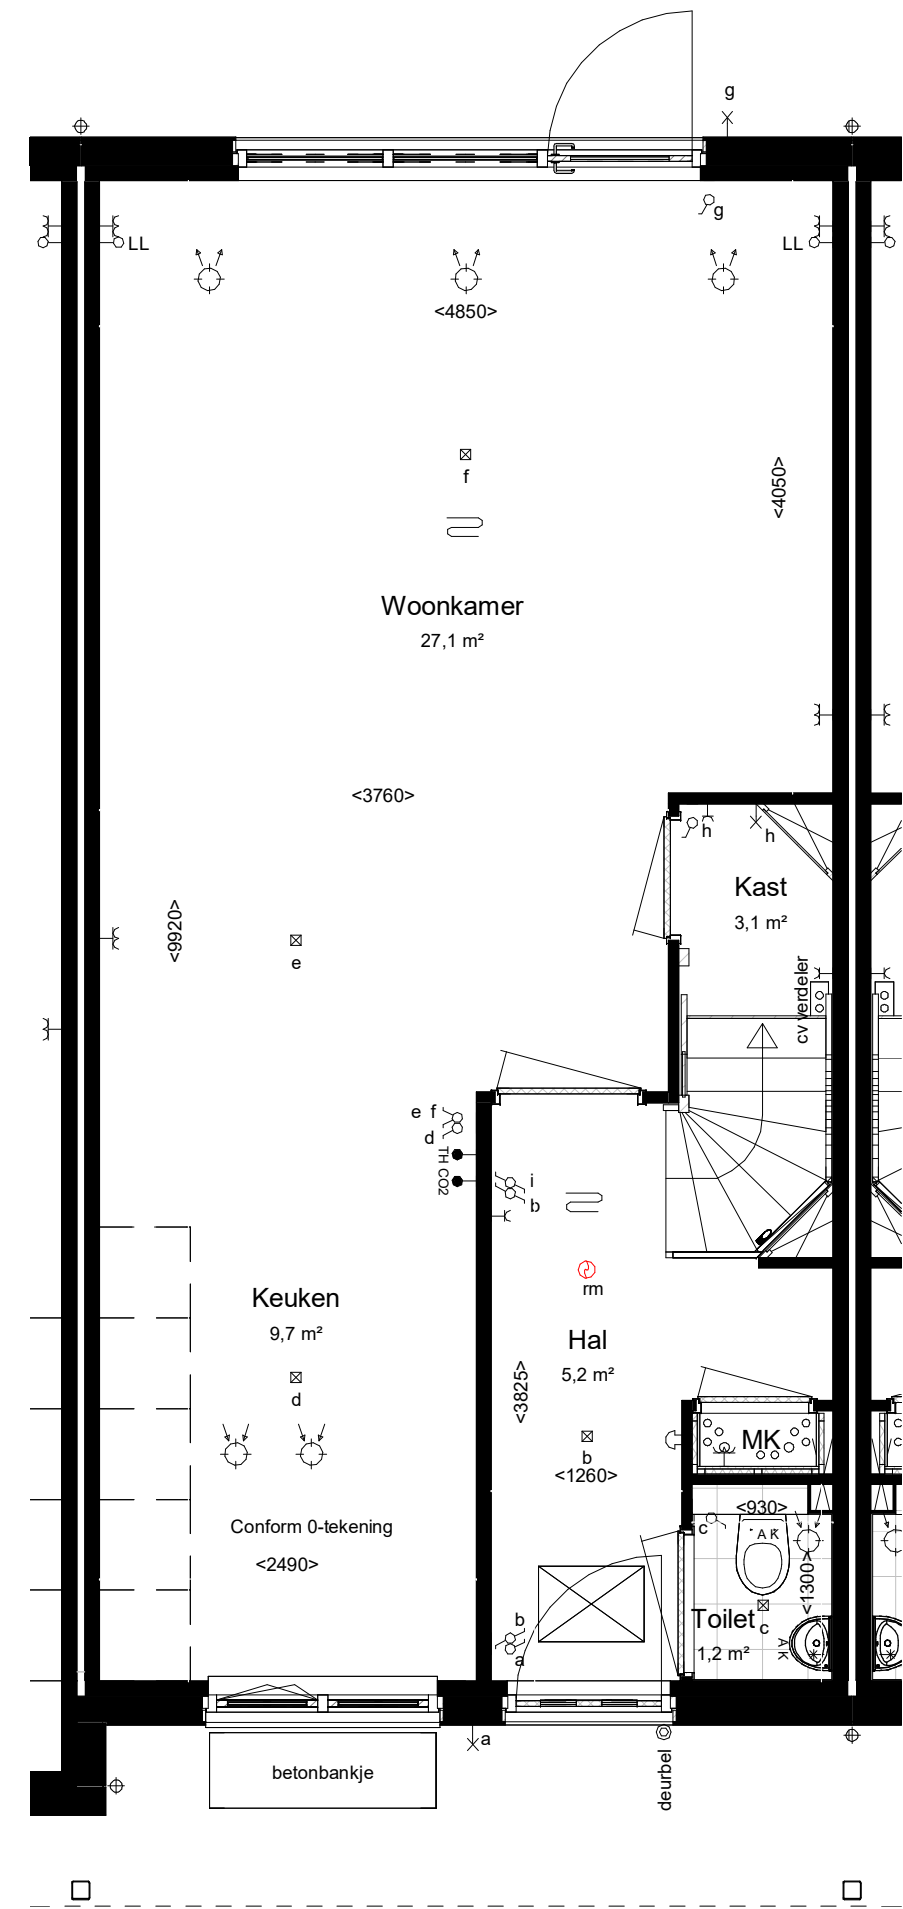


Begane grond Peil=0

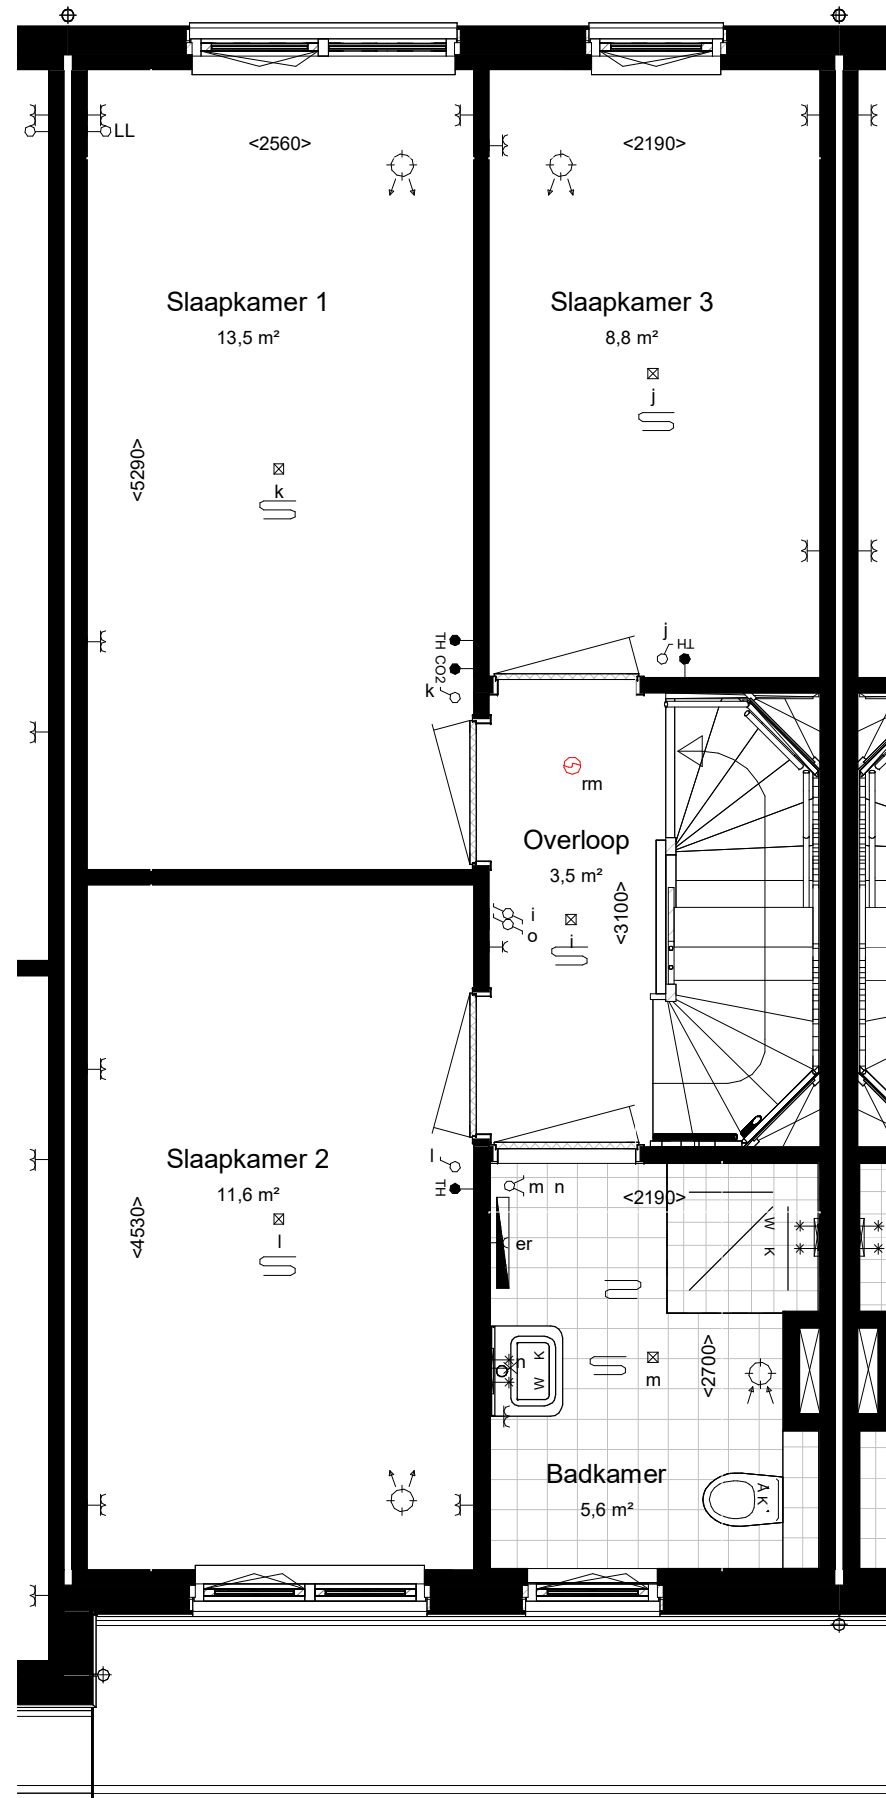

Eerste verdieping 2900+P

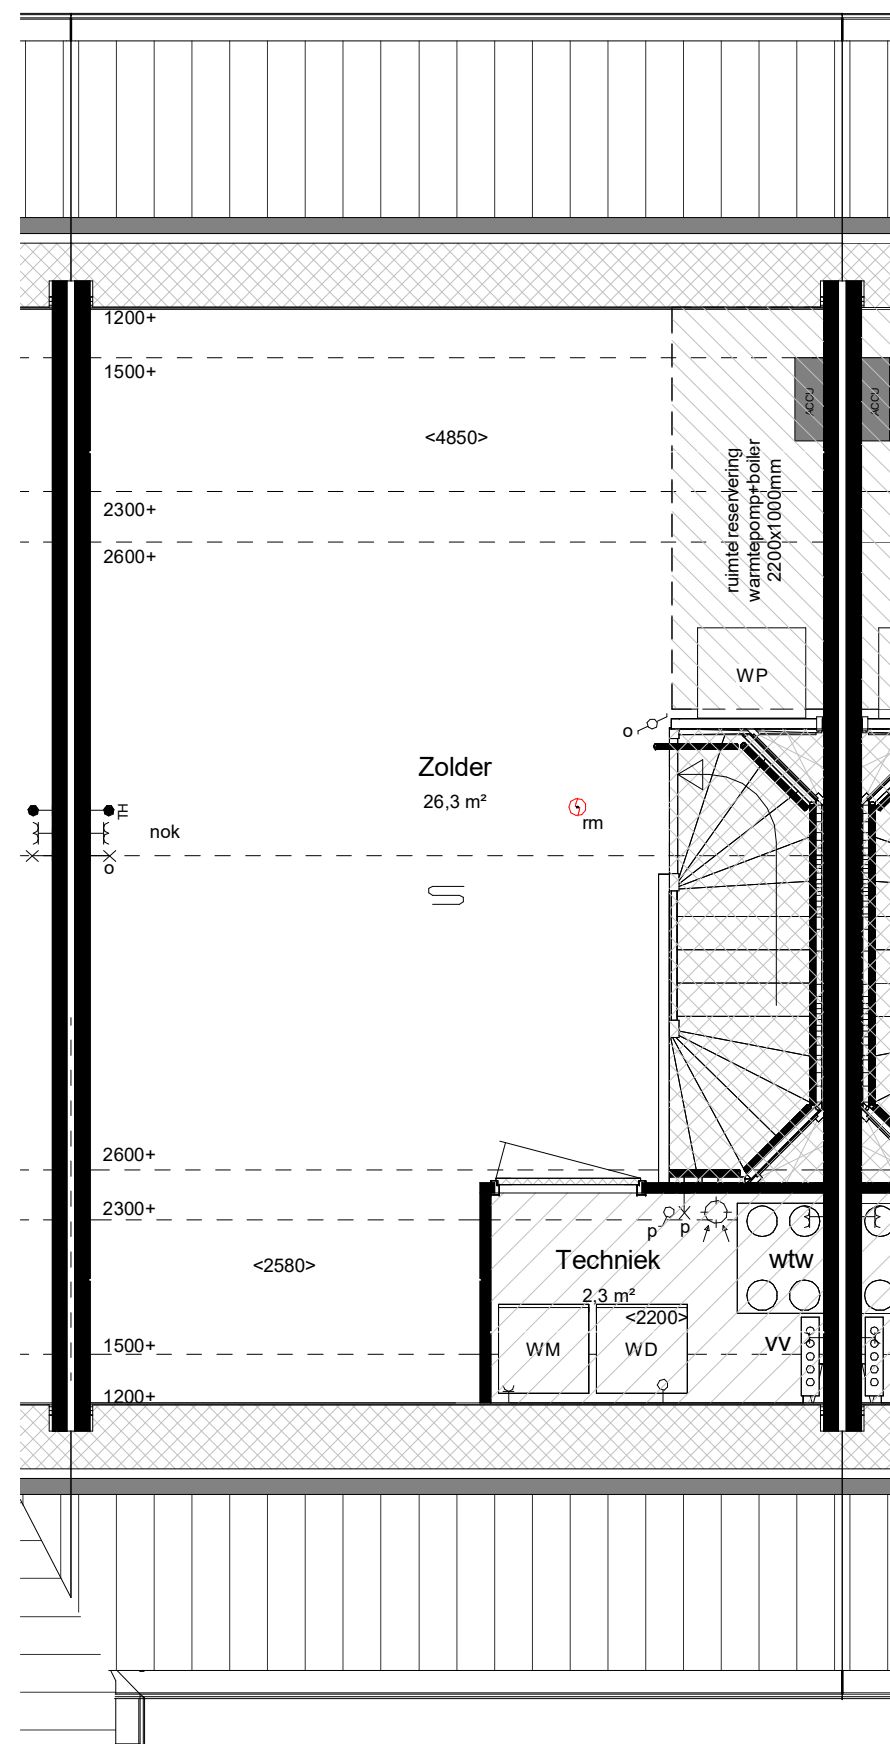

Tweede verdieping 5800+P
maatvoering op hoogte 1200+

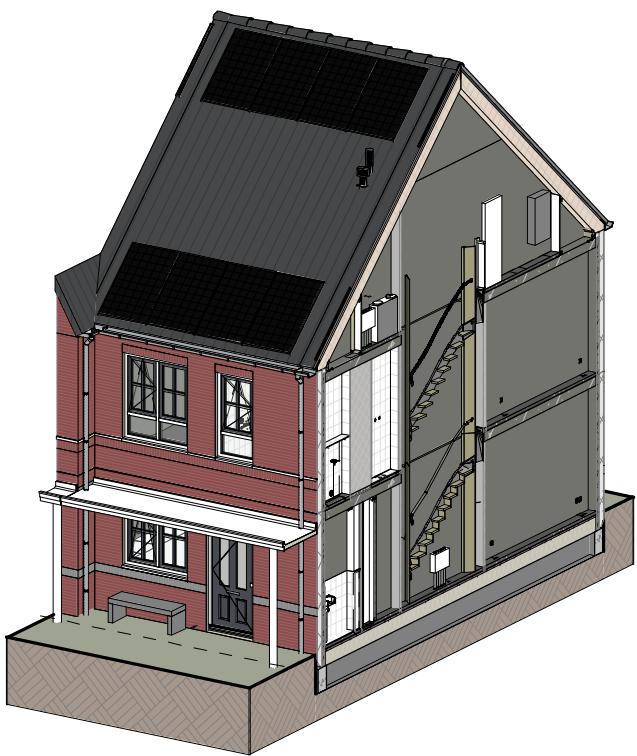

Impressie



Bouwnummer: 716
Woningtype: 1.0

Kleuren en materialen conform technische omschrijving. Kleurenschema gevel- en dakafwerking conform overzichtstekeningen (alle getoonde kleuren zijn indicatief, hier kunnen geen rechten aan ontleend worden). Afmetingen voor- en achtertuin conform situatietekening. Poolse berging conform situatietekening. Erfafscheiding conform technische omschrijving en lokale conform technische omschrijving. Aansluiting op aansluitende bouwnummers kan afwijken, zie hiervoor de overzichtstekeningen. HWA's conform geveloverzichtstekeningen van het betreffende blok. Maatvoering zijn circa maten en gemeten op de ruwe afwerking.

PROJECT: De Blauwe Kreeken, fase 7, Poeldijk	TEK. NR. VT-716	FORMAAT: A1	SCHAAL: 1:50/1:100	WUZZ:	DATUM:
ONDERDEEL: Verkooptekening BNR 716			DATUM: 18-10-2024		
Ontwikkeling:		Realisatie:			


VAN MIERLO
PLANNING & ARCHITECT

bpd


VAN MIERLO
BOUWPROJECTEN

WUBSEN.CHAN
ARCHITECTEN & INTERIEUR


Woningtype: 1.0
Beukmaat: 5100

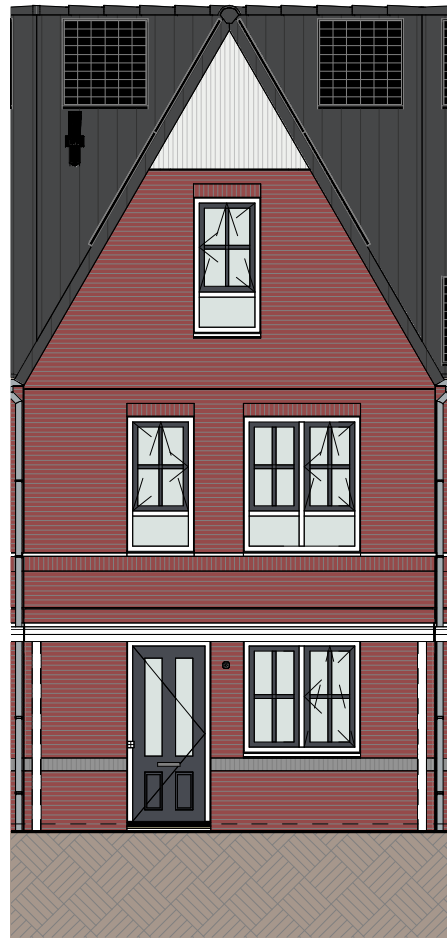

Vooraanzicht (1:100)

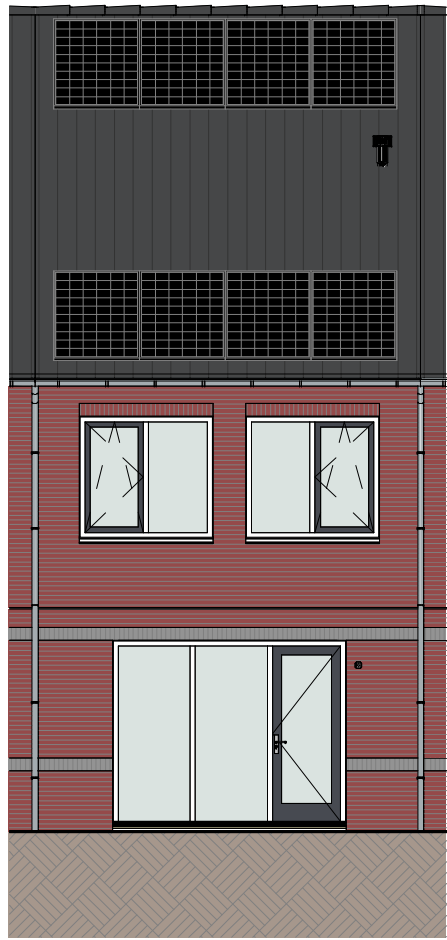


Achteraanzicht (1:100)

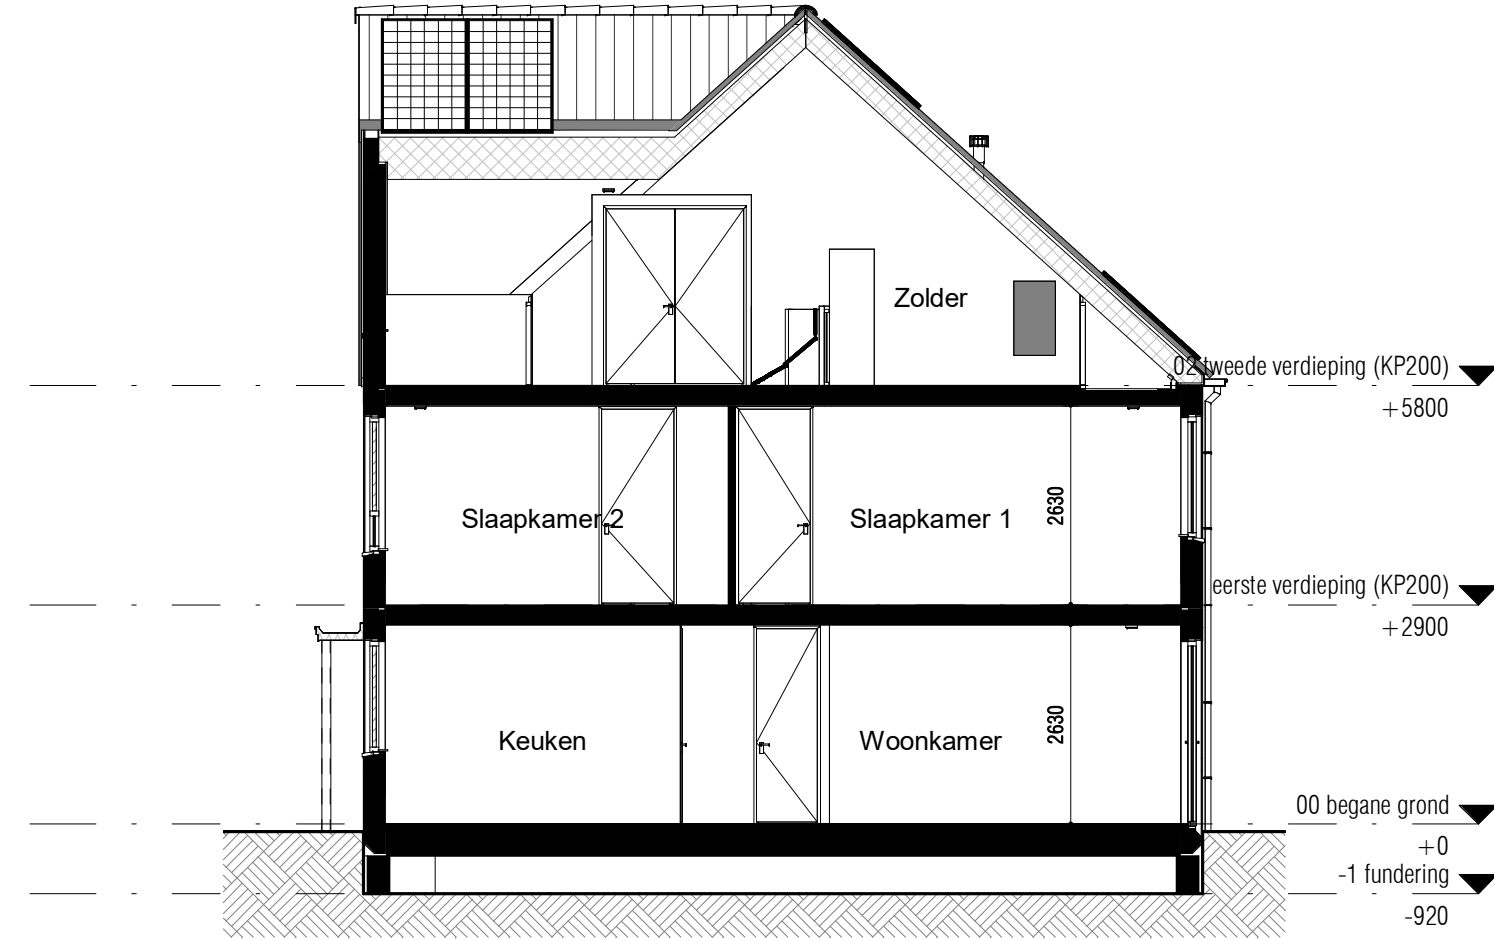

Doorsnede (1:100)

RENVOOI:

ALGEMEEN:

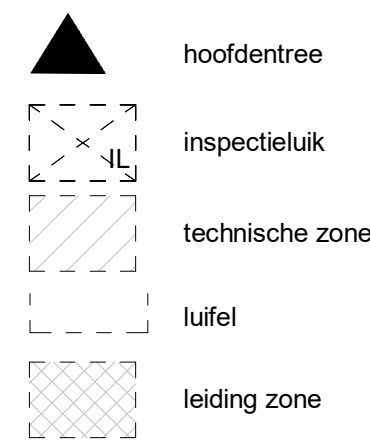

Afkortingen installaties

bl	boiler
cal	kabel aansluiting
co2	co2 sensor
er	elektrische radiator
mv	mechanische ventilatie
th	thermostaat
vv	verdelers
wd	wasdroger
wm	wasmachine
LL	loze leiding
ca	centraal aardpunt
IL	inspectieluik
gd	geluidswerende deur

Hoogtes (in geval van toepassing)


Omschrijving	Hoogte (circa)
wandcontactdozen verblijfsruimten	300 +
Loze of bedrade leiding(en) data verblijfsruimten	300 +
Schakelmateriaal	1050 +
Kamerthermostaat / co2	1500 +
Wandlichtpunten	2100 +

Installatie(s)


	water aansluiting (w = warm / k = koud)
	hemelwaterafvoer (positie indicatief)
	CV-verdeler (is positie, uitvoering vlg TO)
	CV-verdeler+omkasting (is positie, uitvoering vlg TO)
	ventilatie-box
	ventilatie-inblaaspunt
	ventilatie-afzuigpunt
	elektrische radiator
	vloerverwarming
	opstelplaats WM / WD

Elektra & verlichting, positie indicatief


	enkelpolige schakelaar
	serieschakelaar
	wisselschakelaar
	enkelvoudige wandcontactdoos
	dubbelvoudige wandcontactdoos
	wasmachine aansluiting, enkelvoudige wandcontactdoos koudwater en riolaansluiting
	bedraade aansluiting tbv. wandcontactdoos wasdroger
	enkelvoudige wandcontactdoos tbv. vloerverwarmingsverdeler
	bedraade aansluiting tbv. kamerthermostaat
	CO2 sensor
	loze leiding tbv. DATA / NTB
	schel, hoogte: 2300+vi
	beeldrukker, hoogte: 1200+vi
	rookmelder tegen plafond
	rookmelder tegen wand
	plafond lichtpunt / centraaldoos inbouw
	wand lichtpunt, hoogte: 2100+vi
	bedraade aansluiting tbv. buitenvoeler

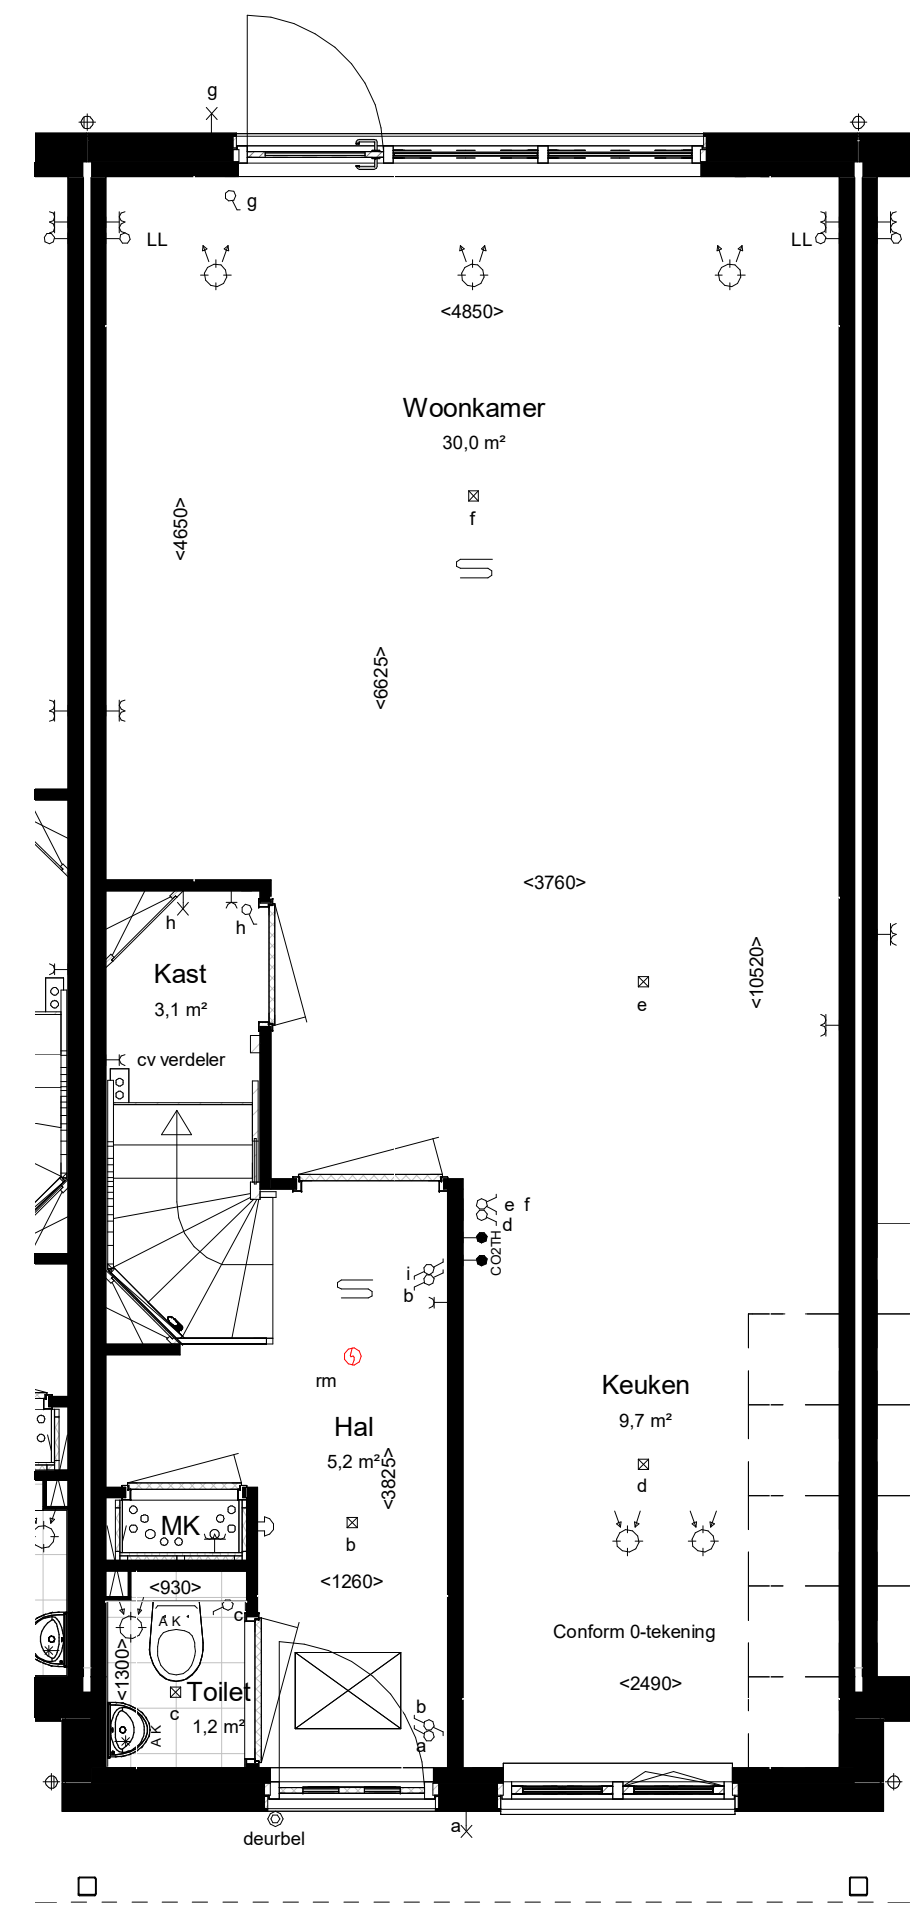

Begane grond Peil=0

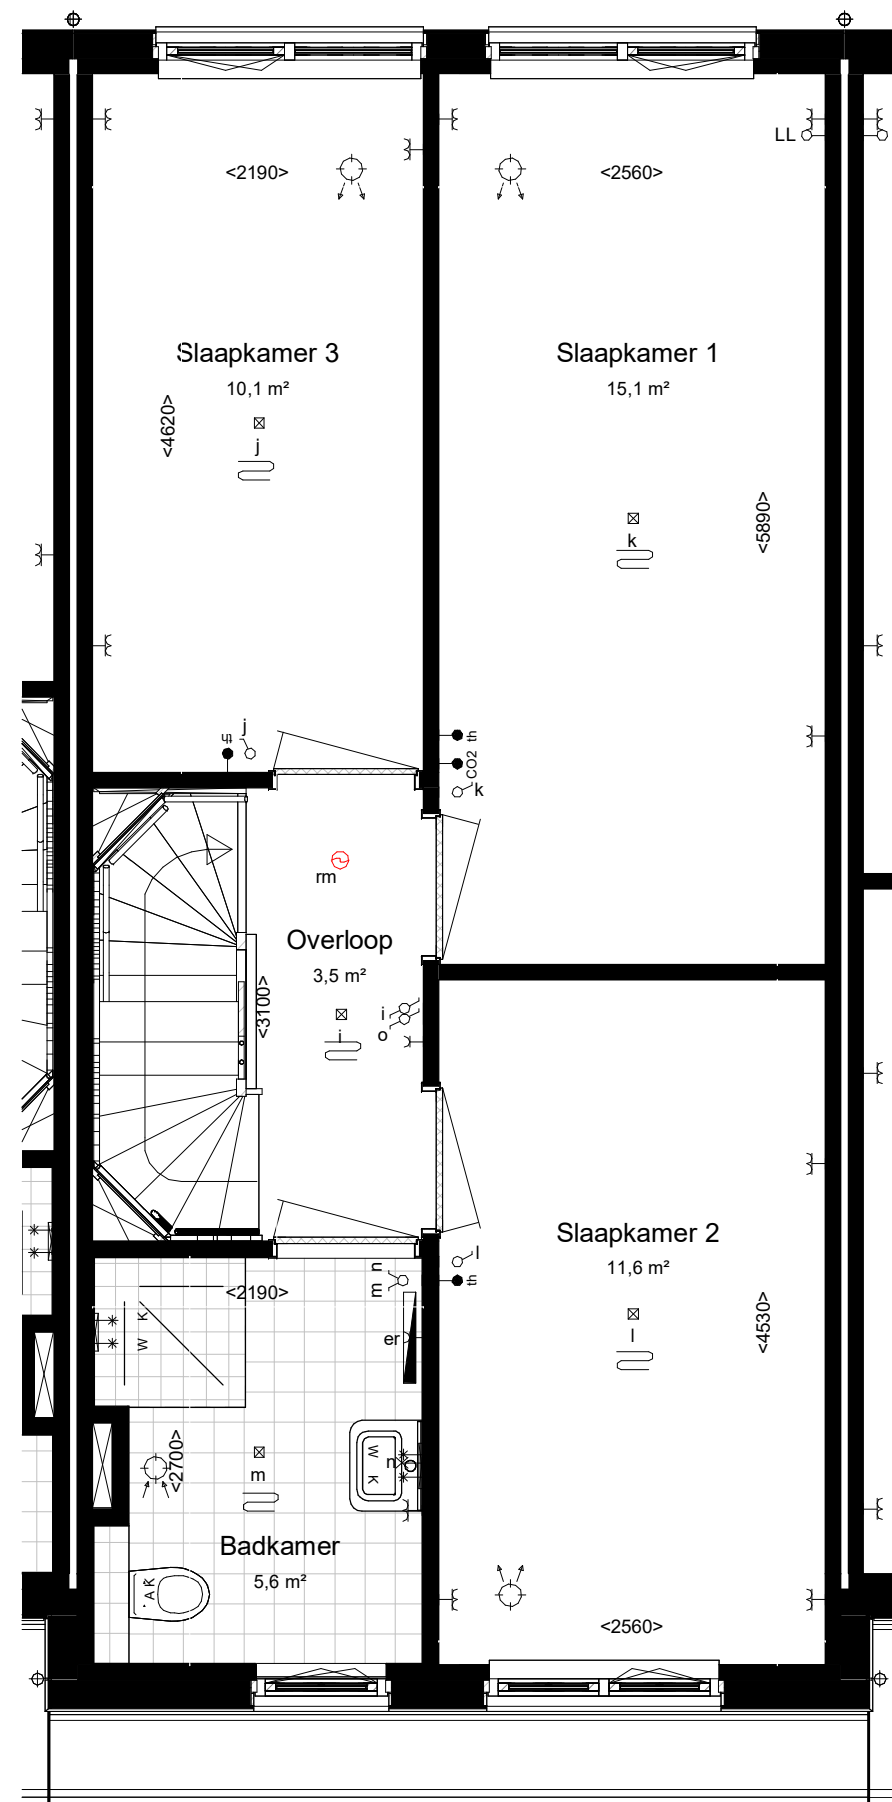


Eerste verdieping 2900+P

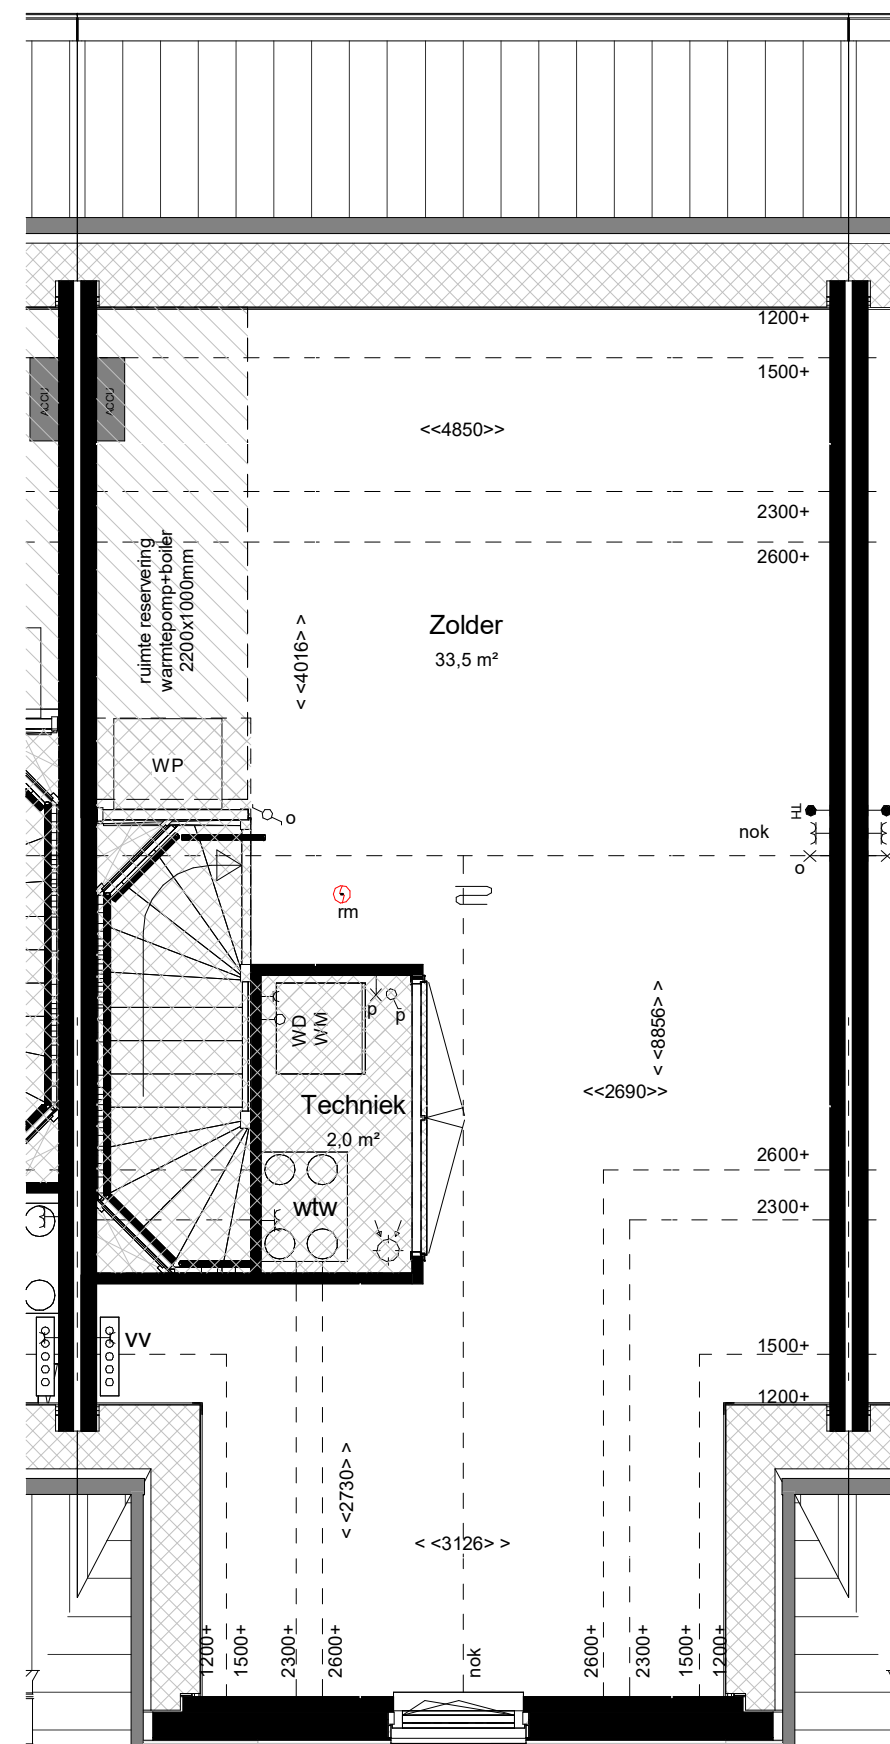


Tweede verdieping 5800+P

maatvoering op hoogte 1200+

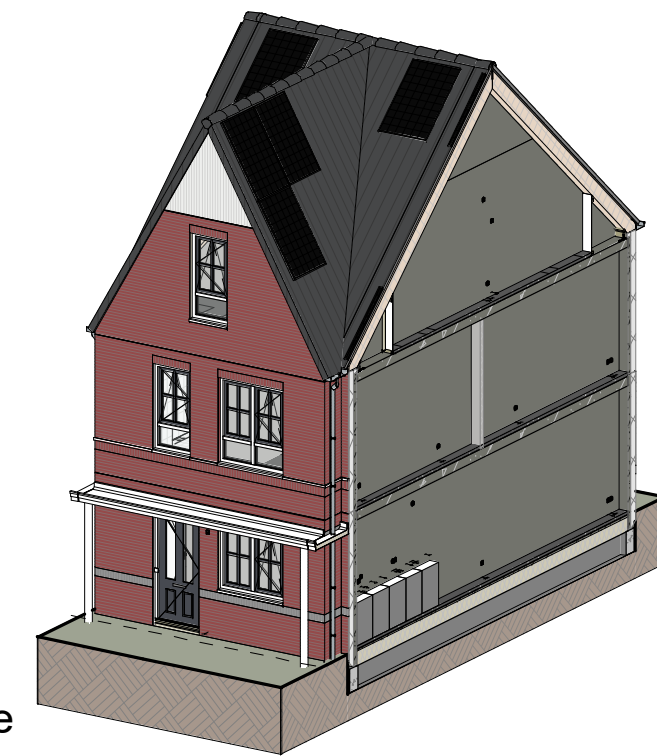

Impressie

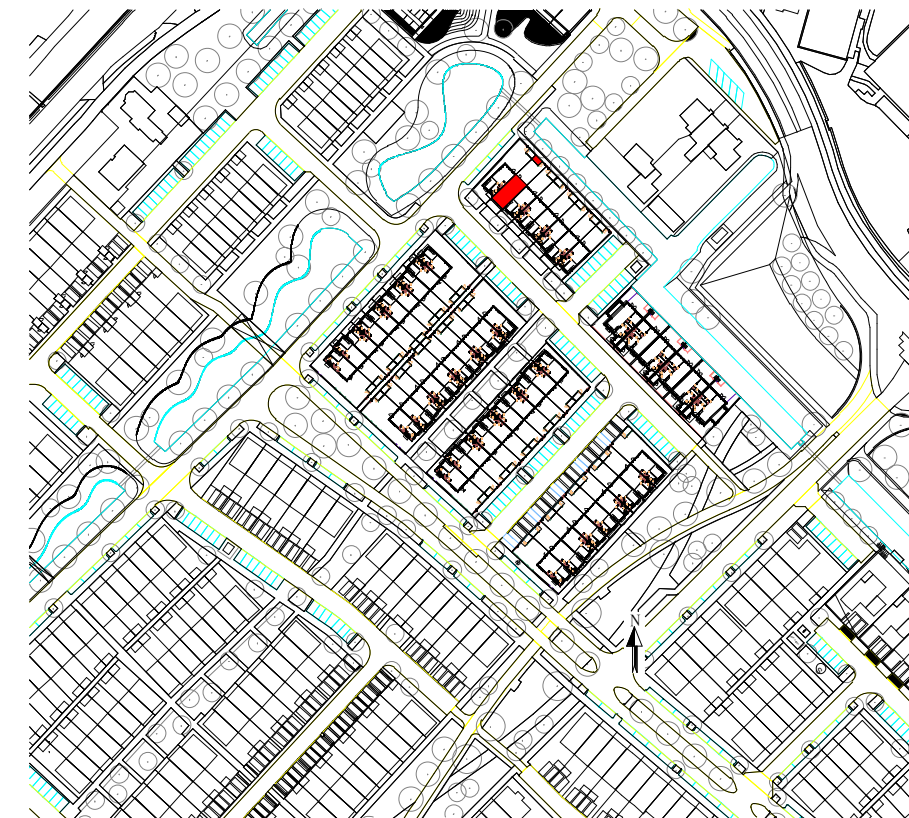

Bouwnummer: 717
Woningtype: 1.2 sp

Kleuren en materialen conform technische omschrijving. Kleurenschema gewel- en dakafwerking conform overzichtstekeningen (alle getoonde kleuren zijn indicatief, hier kunnen geen rechten aan ontleend worden). Afmetingen voor- en achtertuin conform situatietekening. Poolie berging conform situatietekening. Eerste scheiding conform technische omschrijving en lokale conform technische omschrijving. Aansluiting op aansluitende bouwnummers kan afwijken, zie hiervoor de overzichtstekeningen. HWA's conform geveloverzichtstekeningen van het betreffende blok. Maatvoering zijn circa maten en gemeten op de ruwe afwerking.

PROJECT: De Blauwe Kreeken, fase 7, Poeldijk	TEK. NR: VT-717	FORMAAT: A1	SCHAAL: 1:50/1:100	WUJZ:	DATUM:
ONDERDEEL: Verkooptekening BNR 717			DATUM: 18-10-2024		
Ontwikkeling:		Realisatie:			

Woningtype: 1.2 sp
Beukmaat: 5100




Vooraanzicht (1:100)



Linkerzij aanzicht (1:100)




Achteraanzicht (1:100)

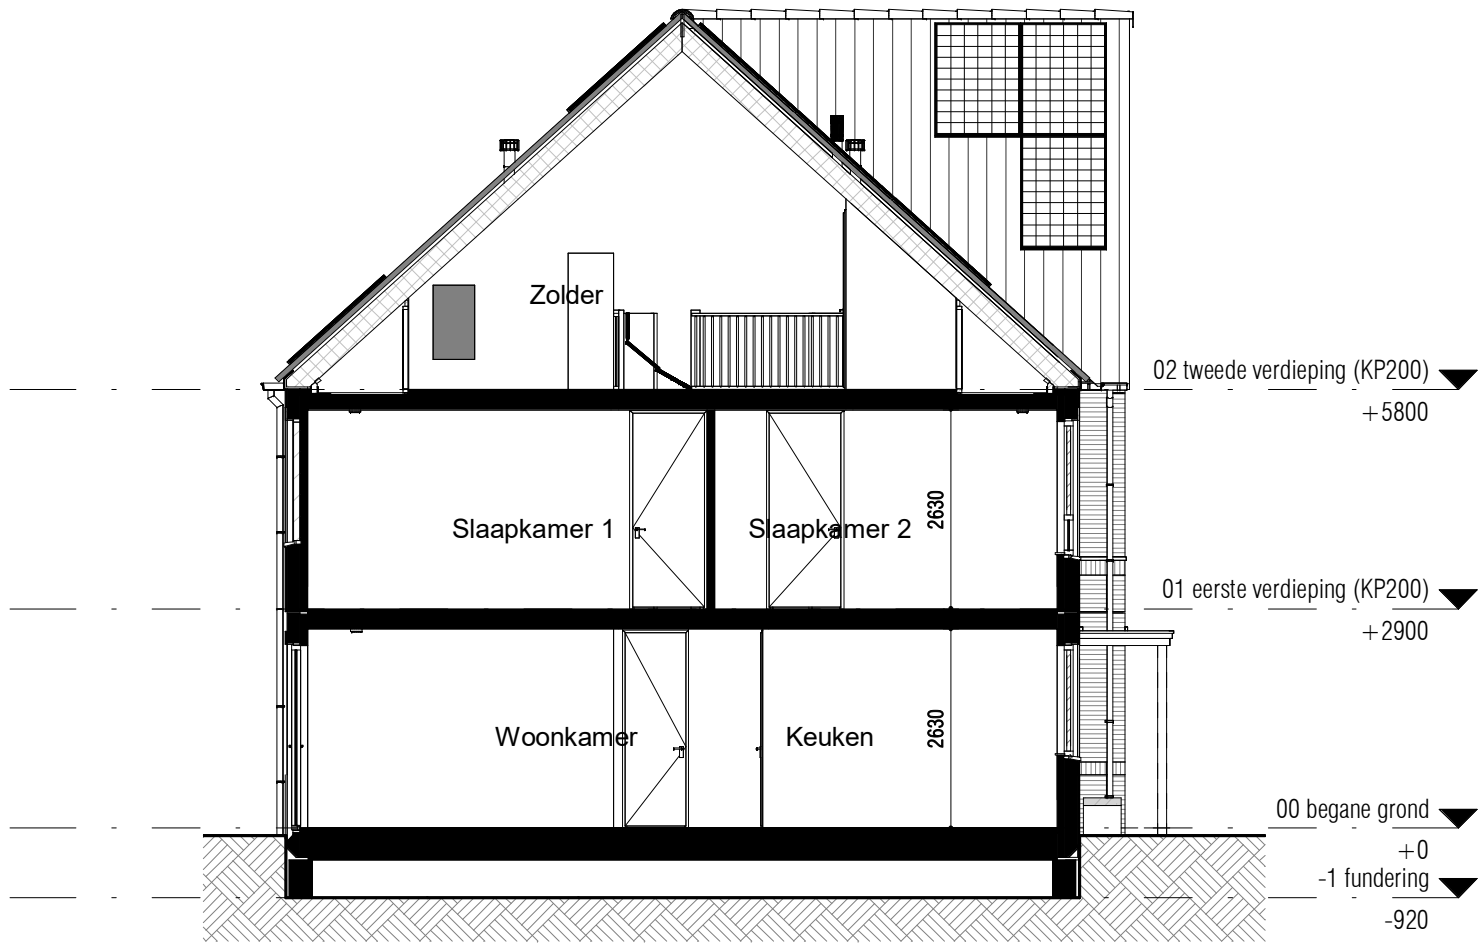

Doorsnede (1:100)

RENVOOI:

ALGEMEEN:

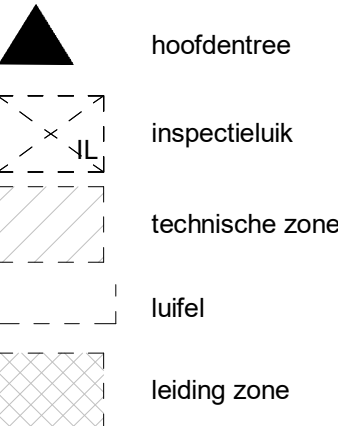

Afkortingen installaties

bl	boiler
cal	kabel aansluiting
co2	co2 sensor
er	elektrische radiator
mv	mechanische ventilatie
th	thermostaat
vv	verdelers
wd	wasdroger
wm	wasmachine
LL	loze leiding
ca	centraal aardpunt
IL	inspectieluik
gd	geluidswerende deur

Hoogtes (in geval van toepassing)

Omschrijving


wandcontactdozen verblijfsruimten	300 +
Loze of bedrade leiding(en) data verblijfsruimten	300 +
Schakelmateriaal	1050 +
Kamerthermostaat / co2	1500 +
Wandlichtpunten	2100 +

Installatie(s)


	water aansluiting (w = warm / k = koud)
	hemelwaterafvoer (positie indicatief)
	CV-verdeler (is positie, uitvoering vlg TO)
	CV-verdeler+omkasting (is positie, uitvoering vlg TO)
	ventilatie-box
	ventilatie-inblaaspunt
	ventilatie-afzuigpunt
	elektrische radiator
	vloerverwarming
	opstelplaats WM / WD

Elektra & verlichting, positie indicatief


	enkelpolige schakelaar
	serieschakelaar
	wisselschakelaar
	enkelvoudige wandcontactdoos
	dubbelvoudige wandcontactdoos
	wasmachine aansluiting, enkelvoudige wandcontactdoos koudwater en riolaansluiting
	bedrade aansluiting tbv. wandcontactdoos wasdroger
	enkelvoudige wandcontactdoos tbv. vloerverwarmingsverdeler
	bedrade aansluiting tbv. kamerthermostaat
	CO2 sensor
	loze leiding tbv. DATA / NTB
	schel, hoogte: 2300+vi
	beldrukker, hoogte: 1200+vi
	rookmelder tegen wand
	rookmelder tegen wand
	plafond lichtpunt / centraaldoos inbouw
	wand lichtpunt, hoogte: 2100+vi
	bedrade aansluiting tbv. buitenvoeler

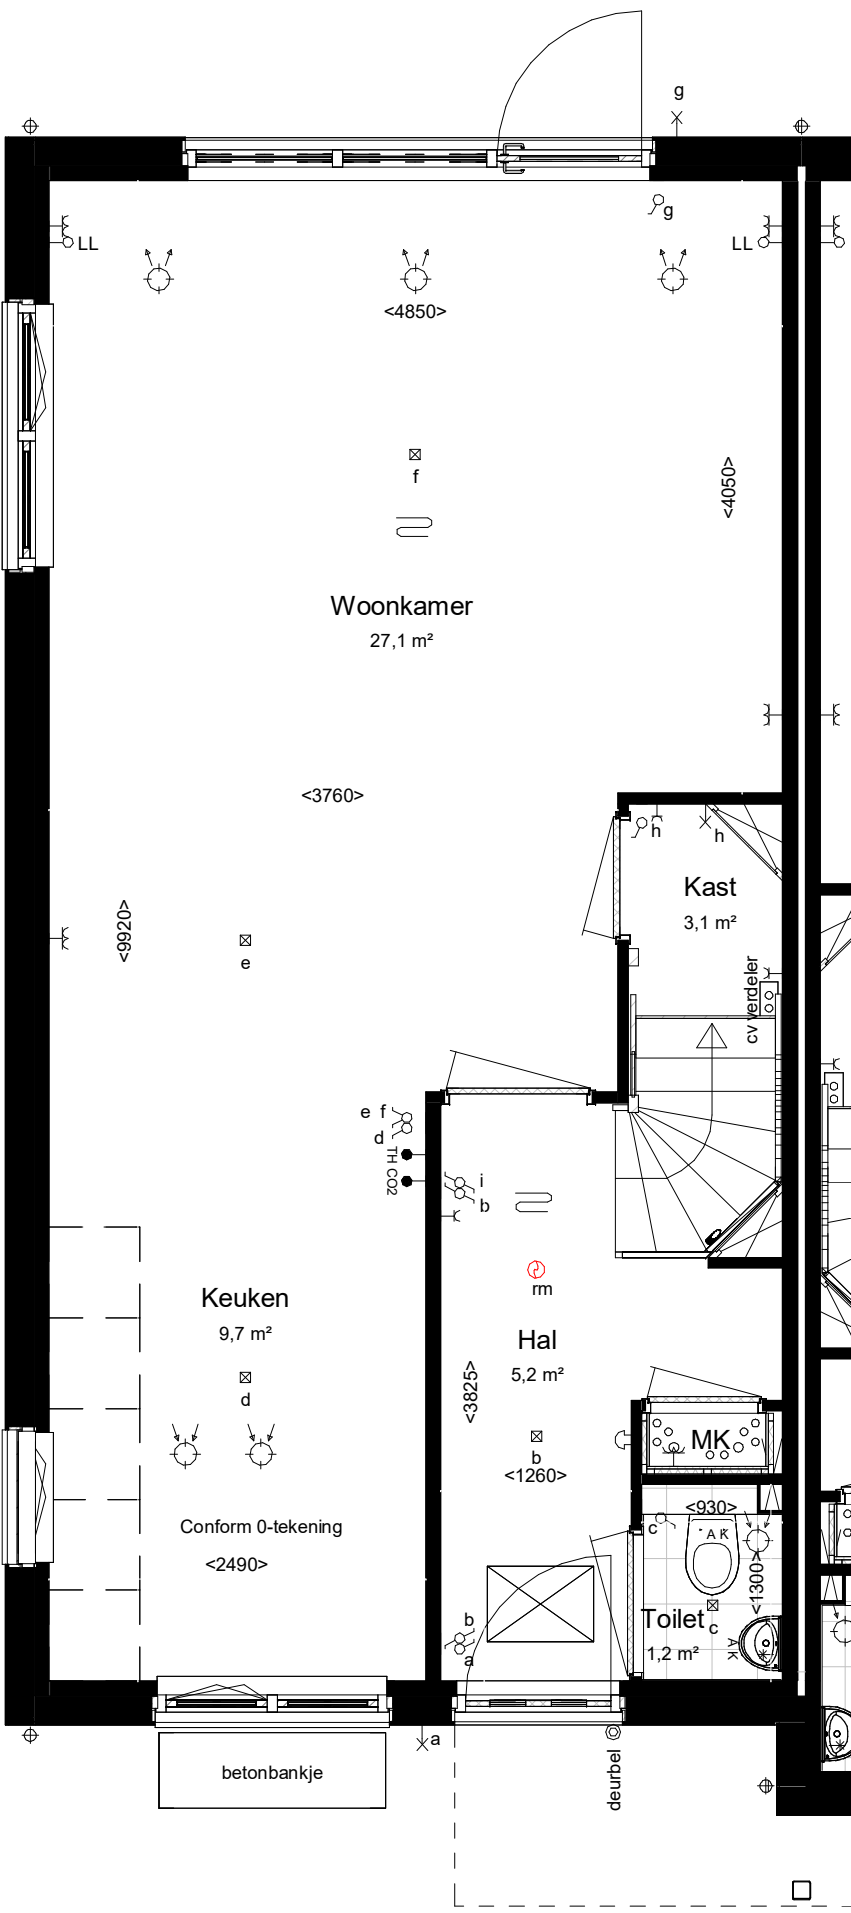


Begane grond Peil=0

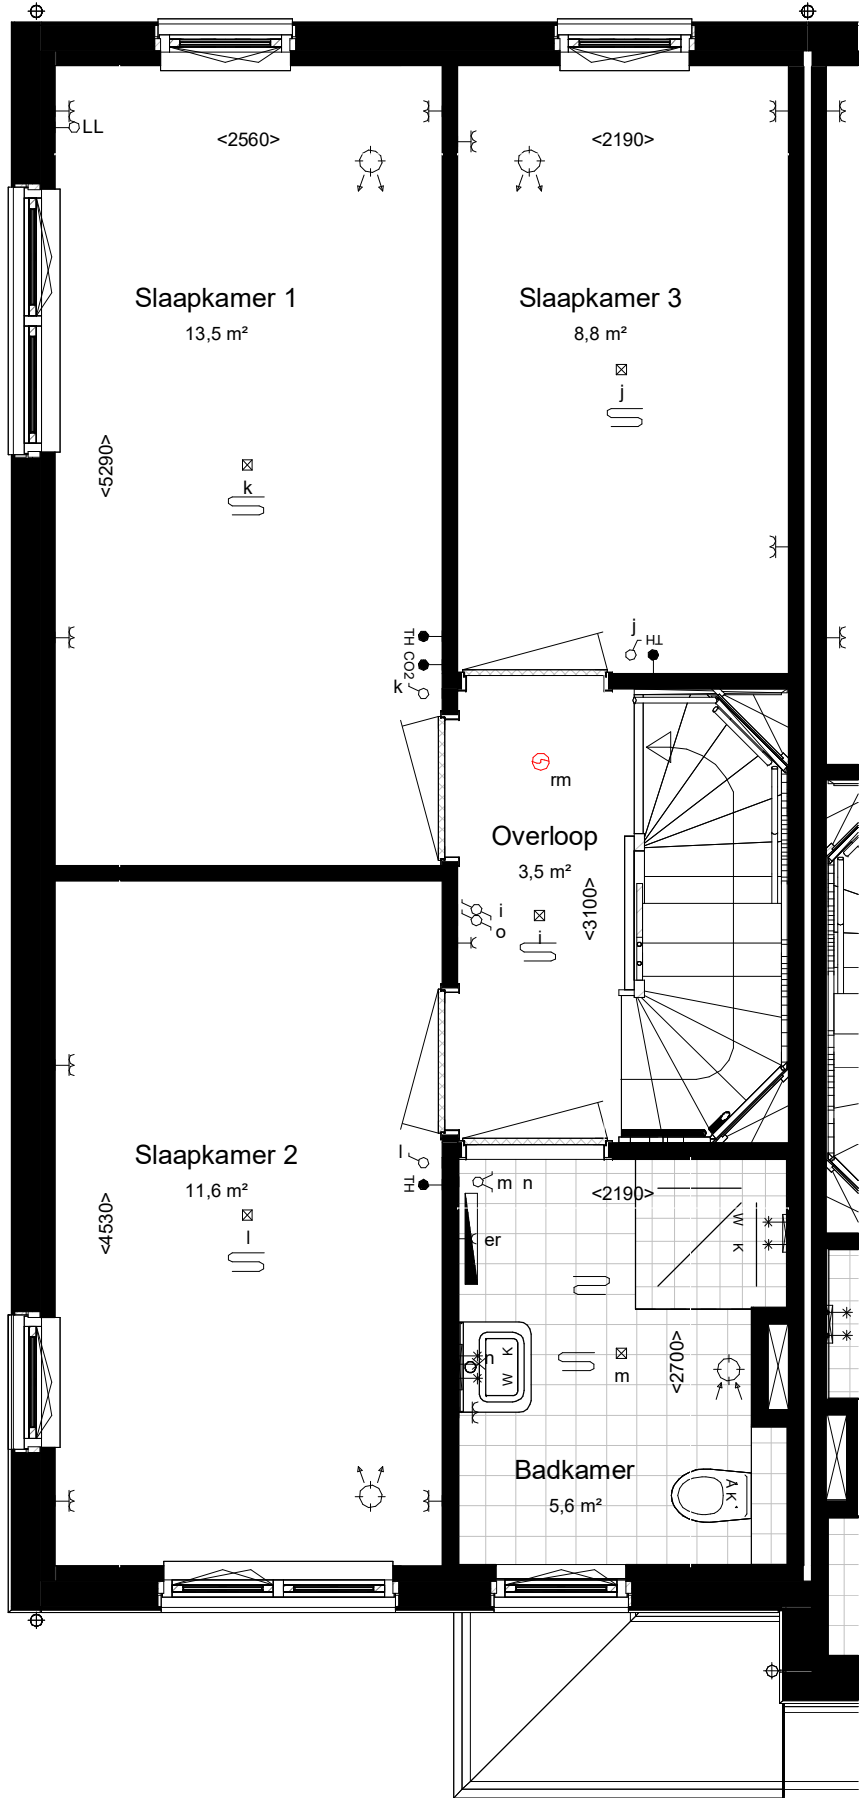

Eerste verdieping 2900+P

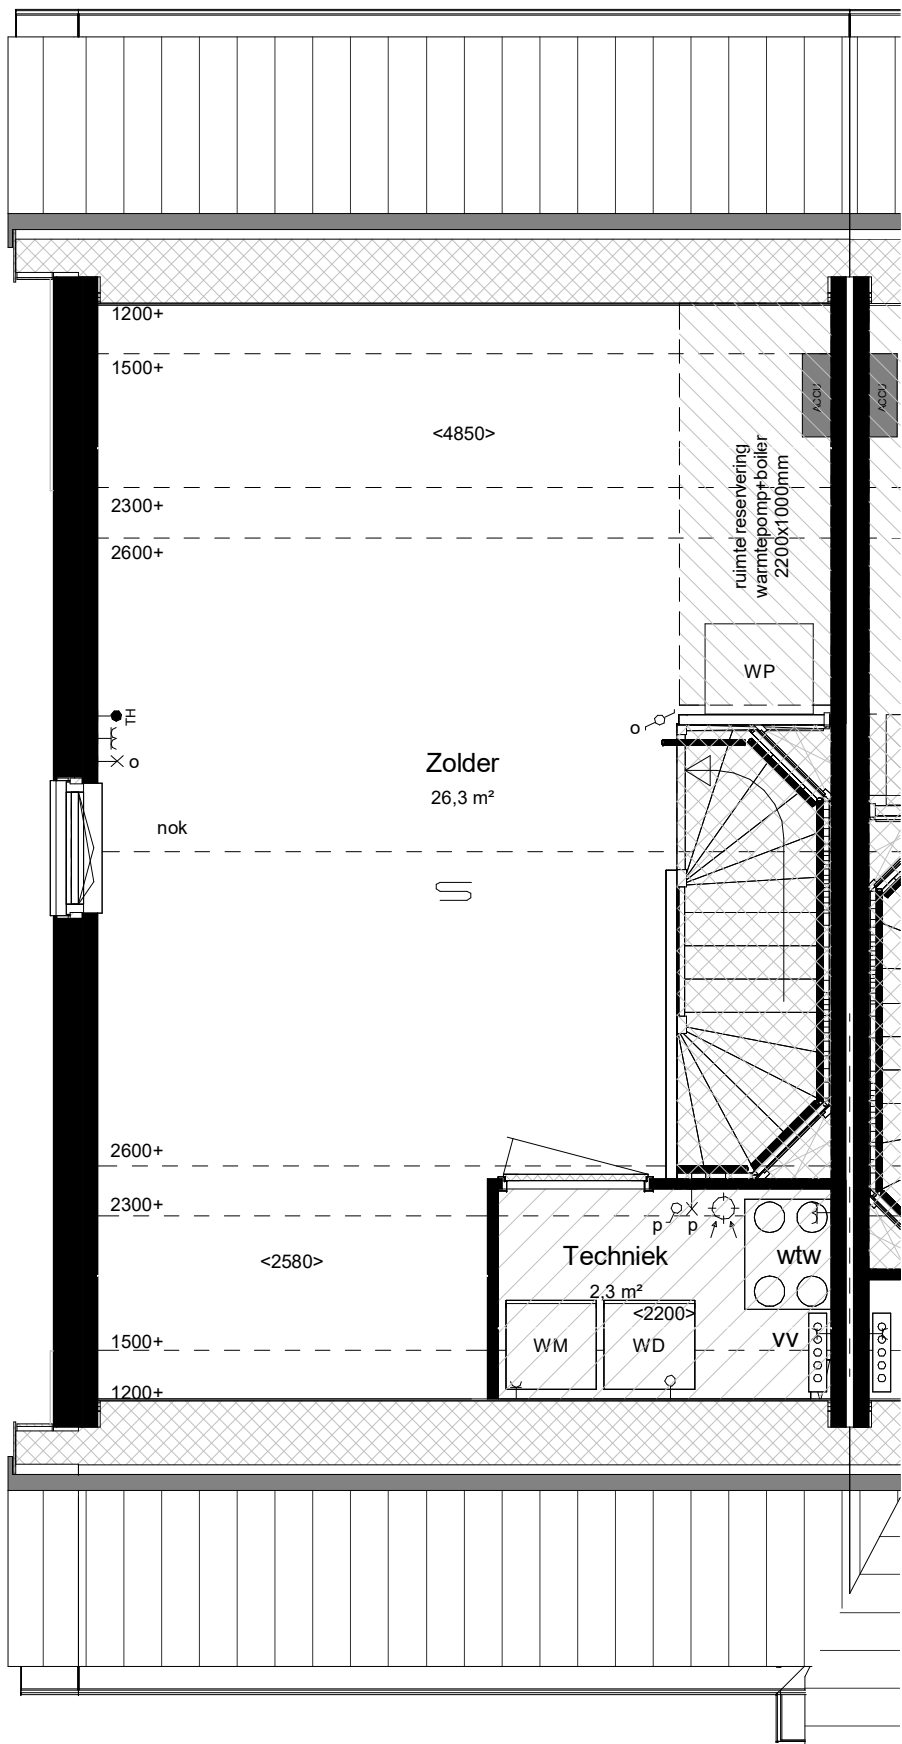

Tweede verdieping 5800+P
maatvoering op hoogte 1200+

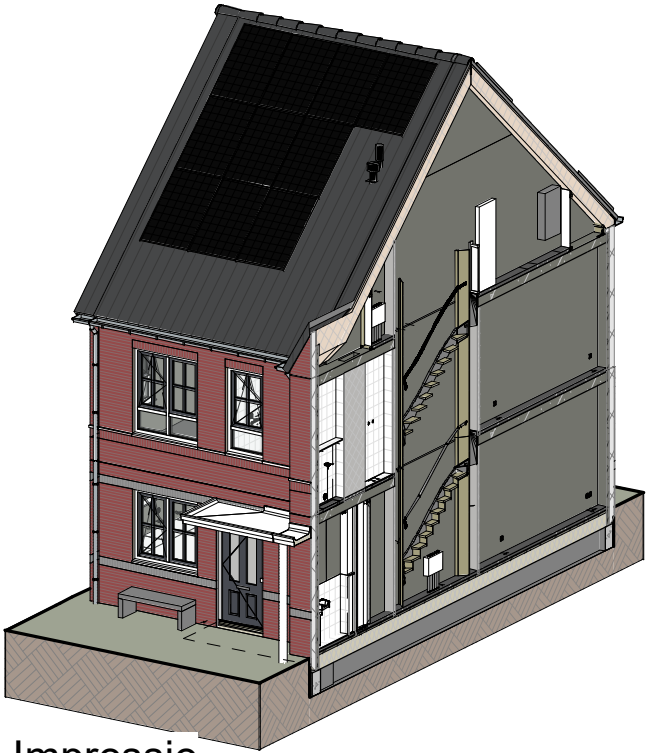

Impressie



Bouwnummer: 718
Woningtype: 1.1

Kleuren en materialen conform technische omschrijving. Kleurschema gevel- en dakafwerking conform overzichtstekeningen (alle getoonde kleuren zijn indicatief, hier kunnen geen rechten aan ontleend worden). Afmetingen voor- en achtertuin conform situatietekening. Poolse berging conform situatietekening. Erfafscheiding conform technische omschrijving en lokale conform technische omschrijving. Aansluiting op aansluitende bouwnummers kan afwijken, zie hiervoor de overzichtstekeningen. HWA's conform geveloverzichtstekeningen van het betreffende blok. Maatvoering zijn circa maten en gemeten op de ruwe afwerking.

PROJECT: De Blauwe Kreken, fase 7, Poeldijk	TEK. NR: VT-718	FORMAAT: A1	SCHAAL: 1:50/1:100	WUJZ:	DATUM:
ONDERDEEL: Verkooptekening BNR 718			DATUM: 18-10-2024		
Ontwikkeling:		Realisatie:			

VAN MIERLO
PLAATONTWERPEN

bpd

VAN MIERLO
BOUWPROJECTEN

WUBBEN.CHAN
architecten- en interieuradviseurs

Woningtype: 1.1
Beukmaat: 5100