



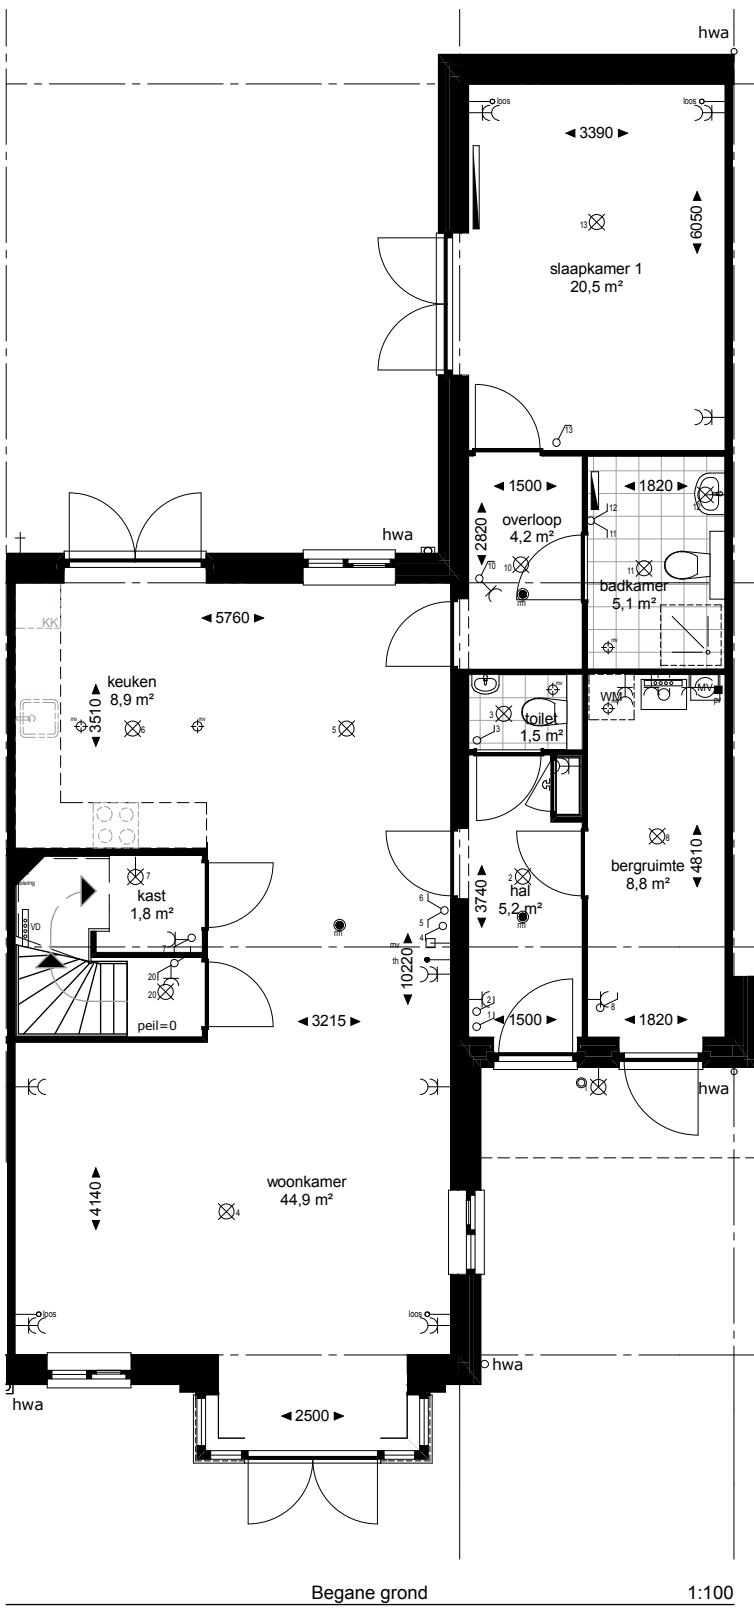


00-50: erker voorzijde
00-02V: uitbouw aanbouw voorzijde 1,2m
30-08.1: openslaande deuren

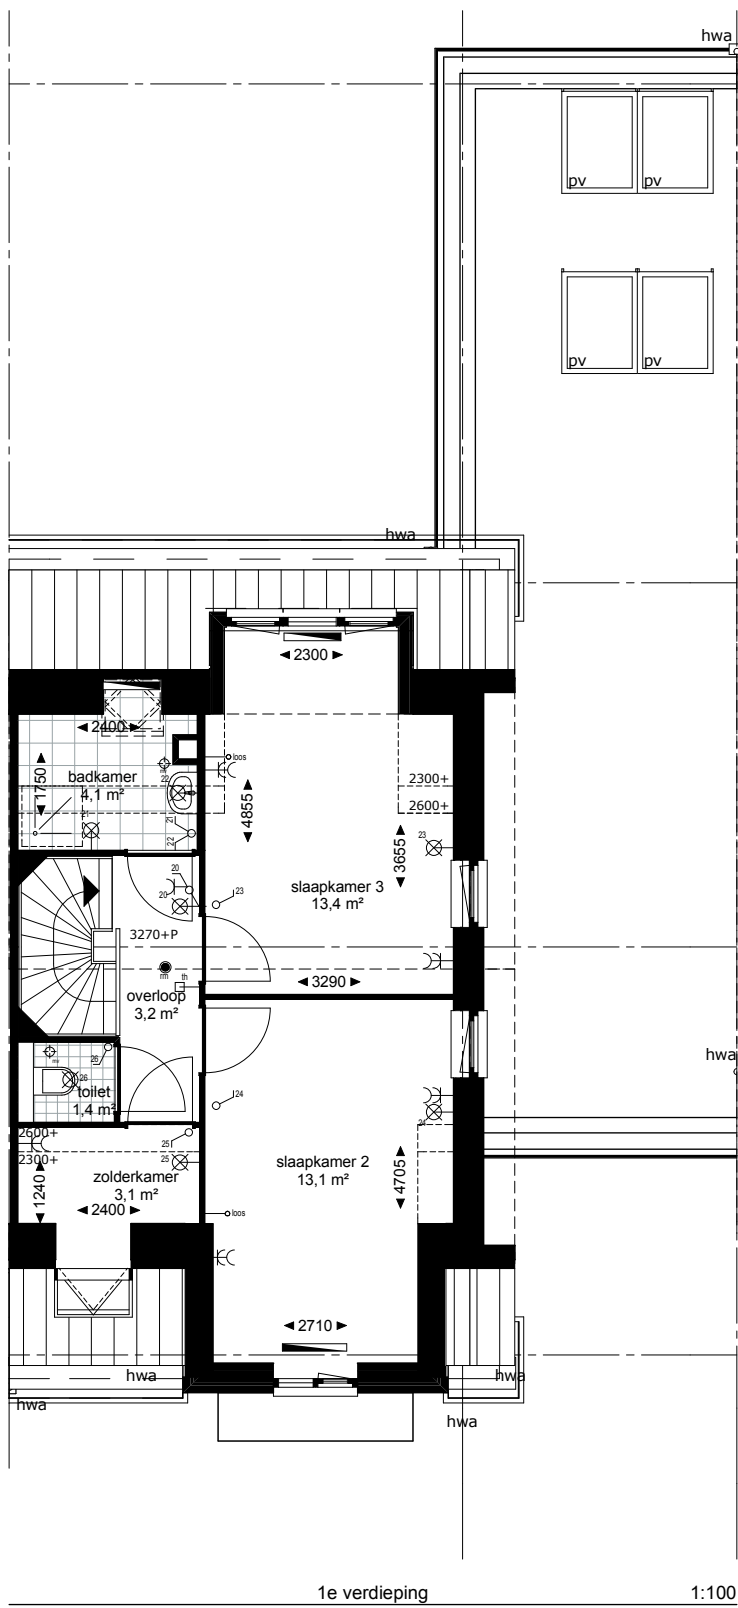


33-12: dakkapel achterzijde
01-52: toilet 1e verdieping



00-50: erker voorzijde
00-02V: uitbouw aanbouw voorzijde 1,2m

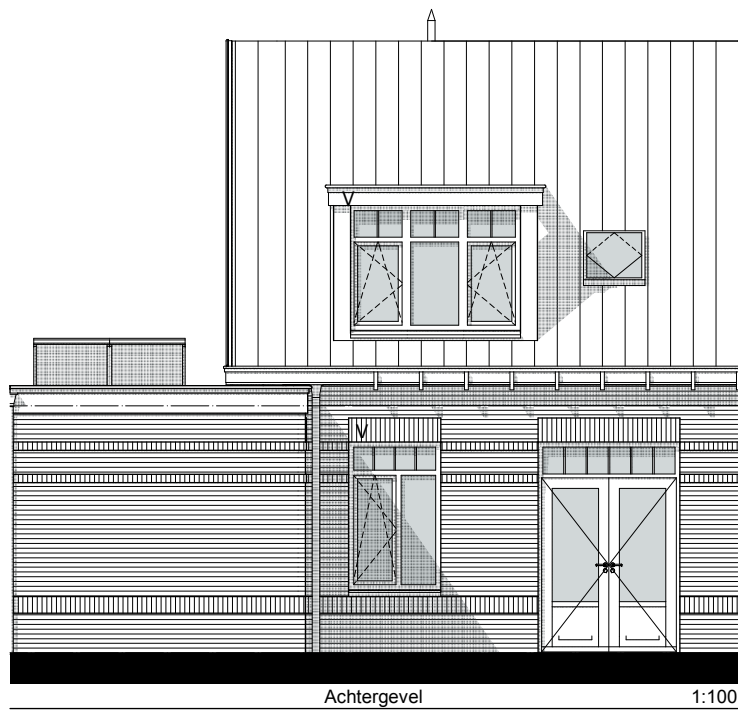

33-12: dakkapel achterzijde

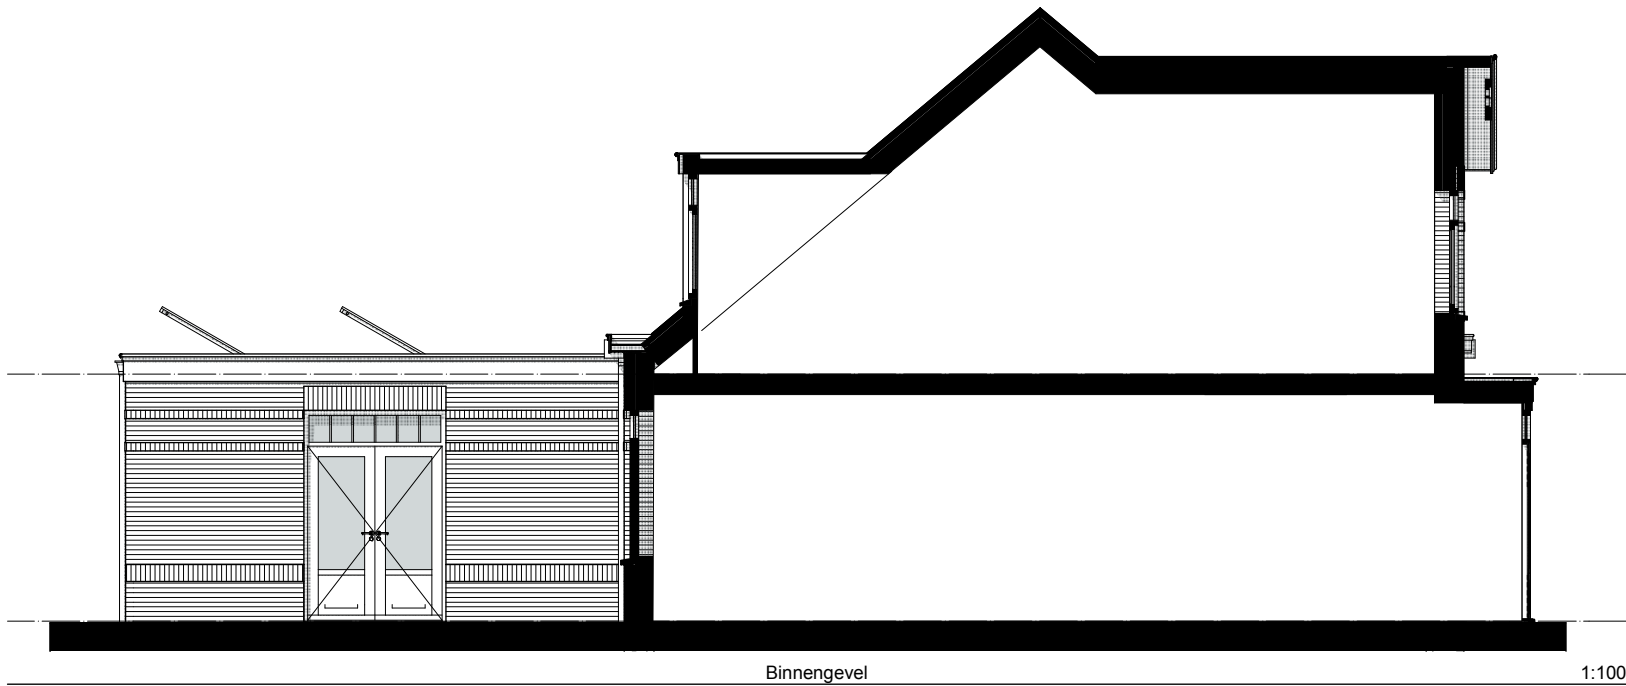

00-50: erker voorzijde
30-08.1: openslaande deuren
33-12: dakkapel achterzijde

Z:\0201-woningen Poeldijk\0201-04-tekentek\0201-opties\0201-00-type F-opties.pjn

Project **Blok F**
Poeldijk Dorp

Tekening naam: type F opties

schaal:1:100

get.:ZVA datum: 19-01-2017 formaat:A2

ZVA

Zeinstra Veerbeek Architecten

ILSV-Plantsoen 5
2497 GA Den Haag

Telefoon: +31 703478594

info@zeinstraveerbeek.nl
www.zeinstraveerbeek.nl

Type F opties

Werknummer: **0201**

Tekening nr: **KC-1006-F**

Fase: **KAO-tekeningen Blok F opties**

Architect: **Zeinstra Veerbeek Architecten**

Opdrachtgever: **Weboma**