





voorgevel

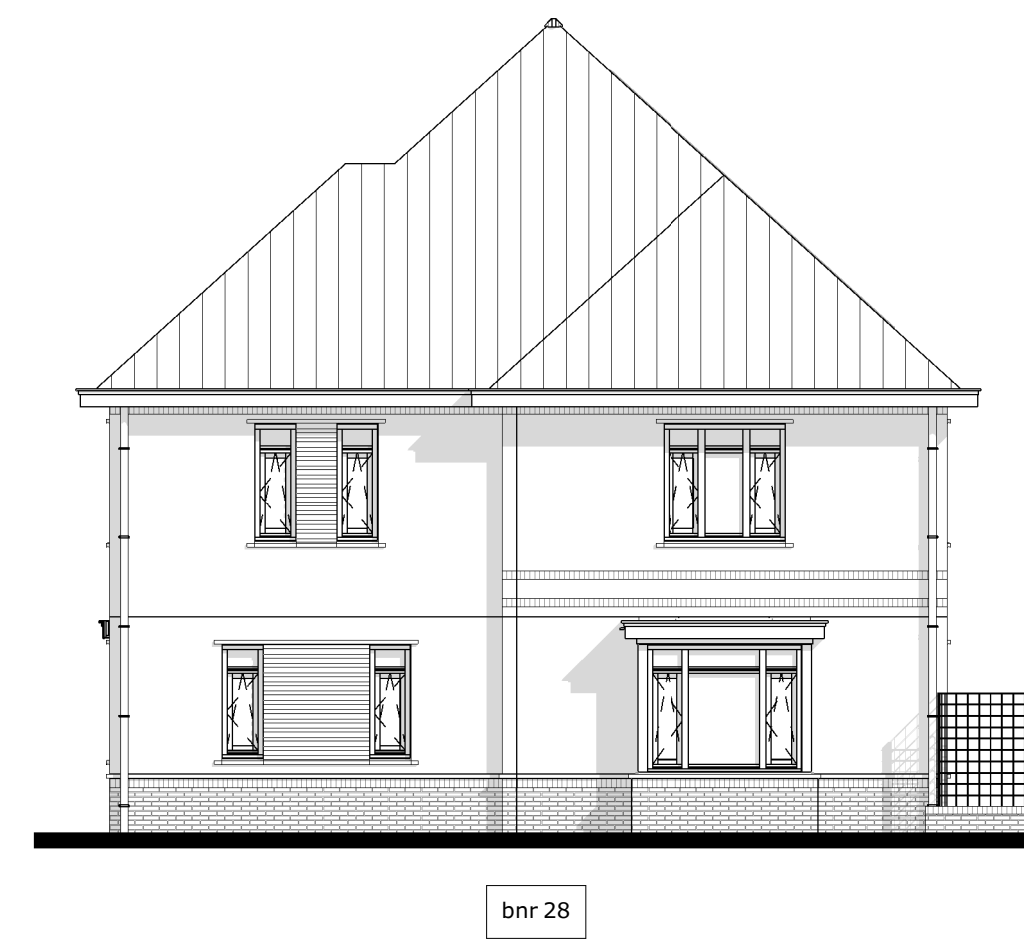


rechter gevel

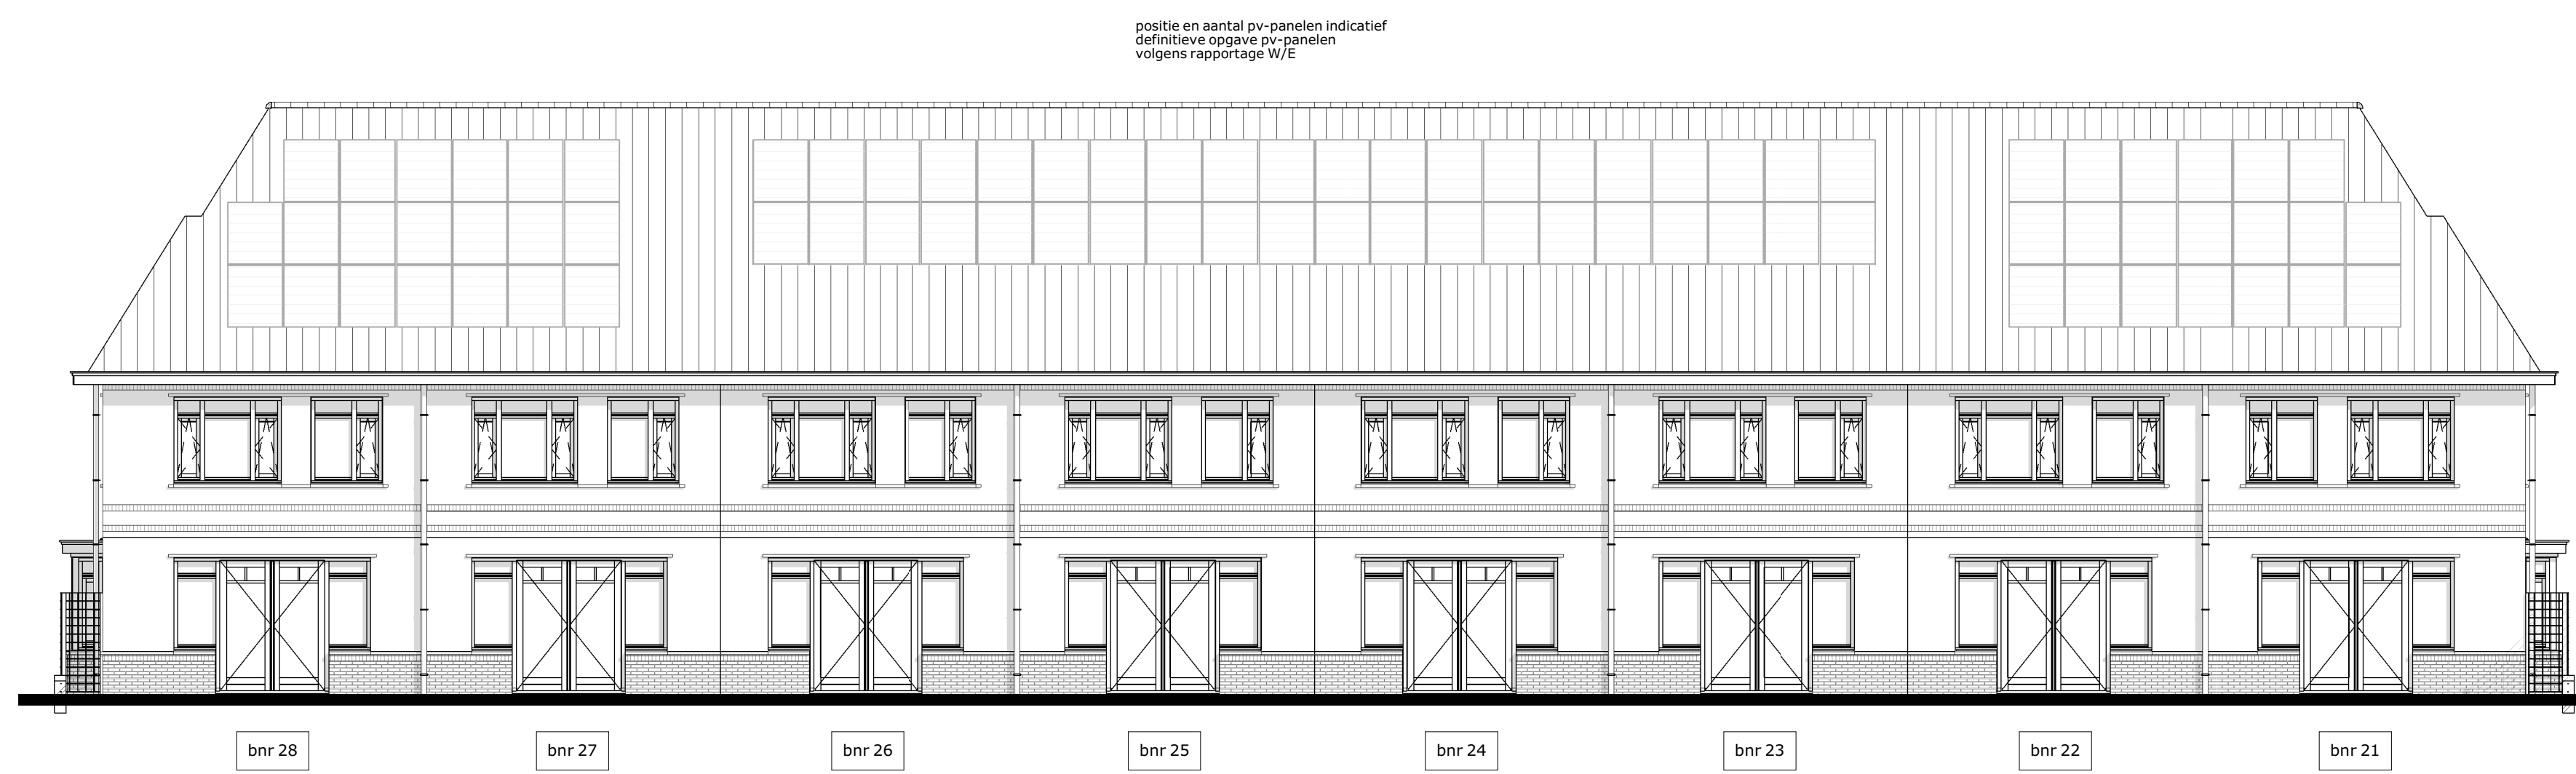


achtergevel



linker gevel

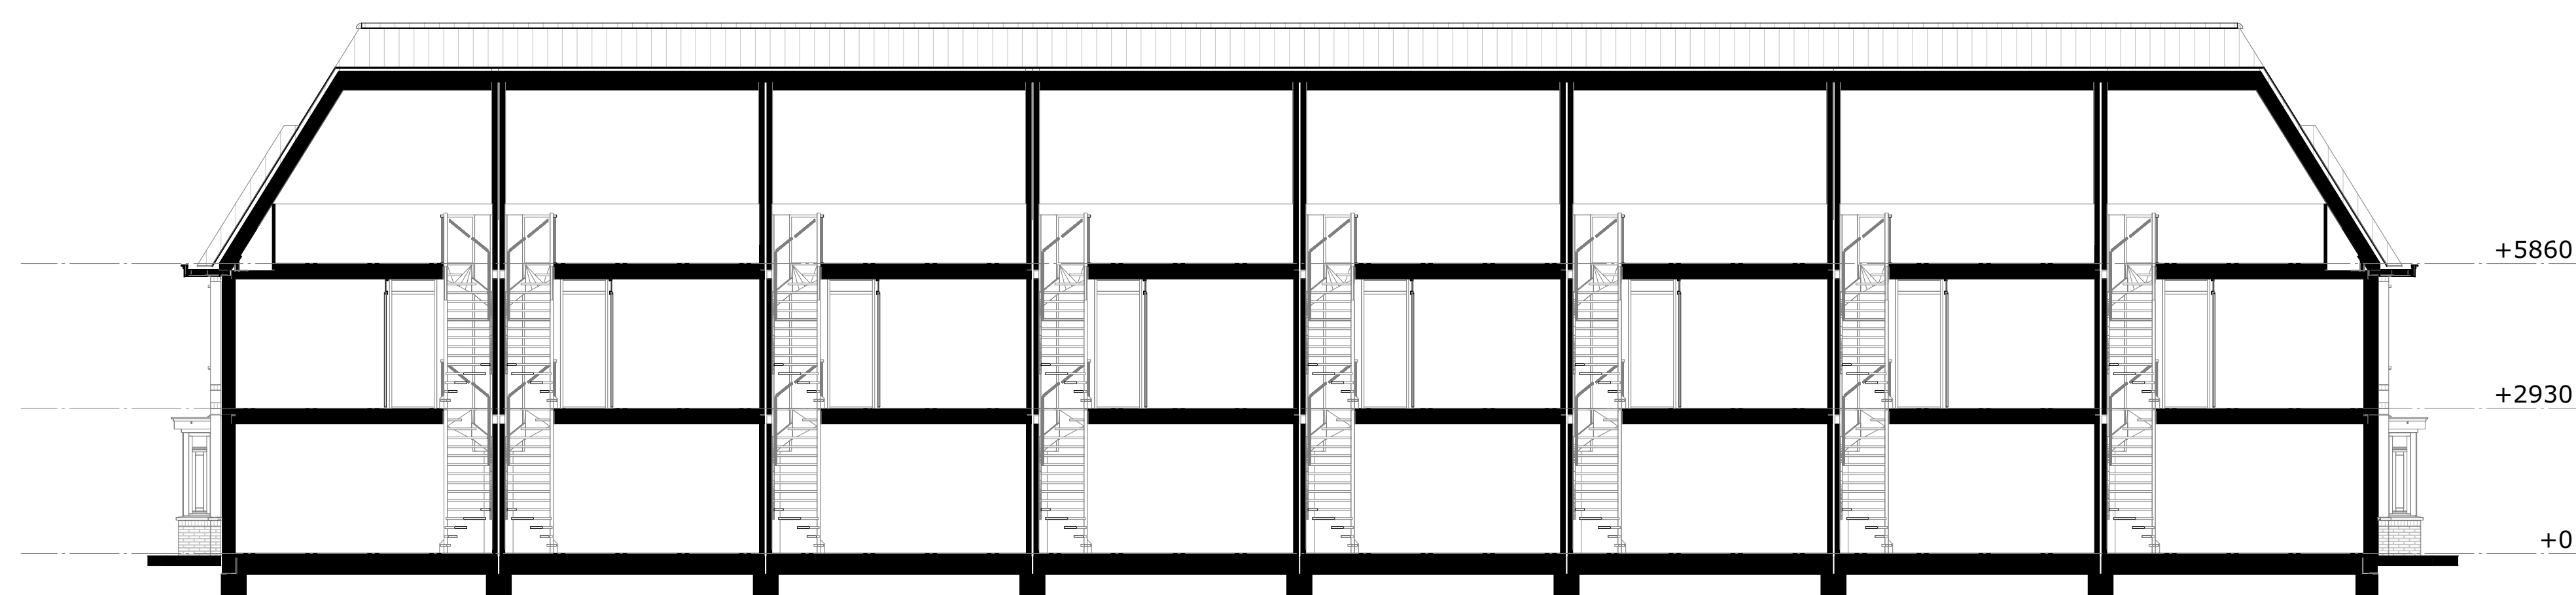

doorsnede B

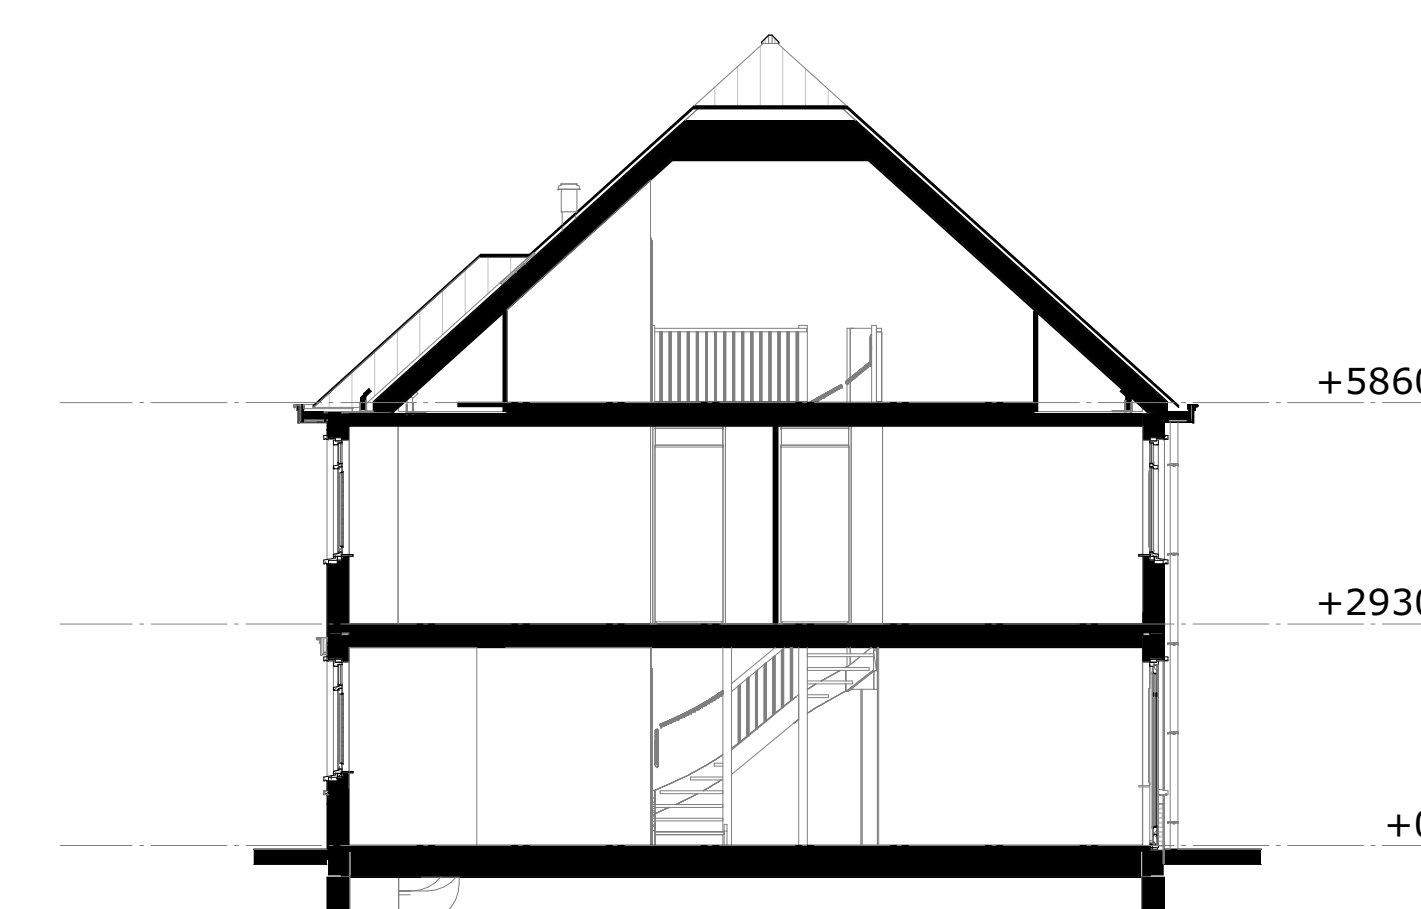

doorsnede A

DE BLAUWE KREKEN

POELDIJK

De Kreen fase 2, te Poeldijk

gevels en doorsneden
Blok 4 - bouwnummer 21 t/m 28

04-N2102

Project uitvoering:
OUWEHAND
BOUWEN & ONTWIKKELEN
www.ouwehandbouw.nl

Architect:
Van Manen
www.van-manen.com

formaat: A0

datum: 01-11-2021

schaal: 1:100