


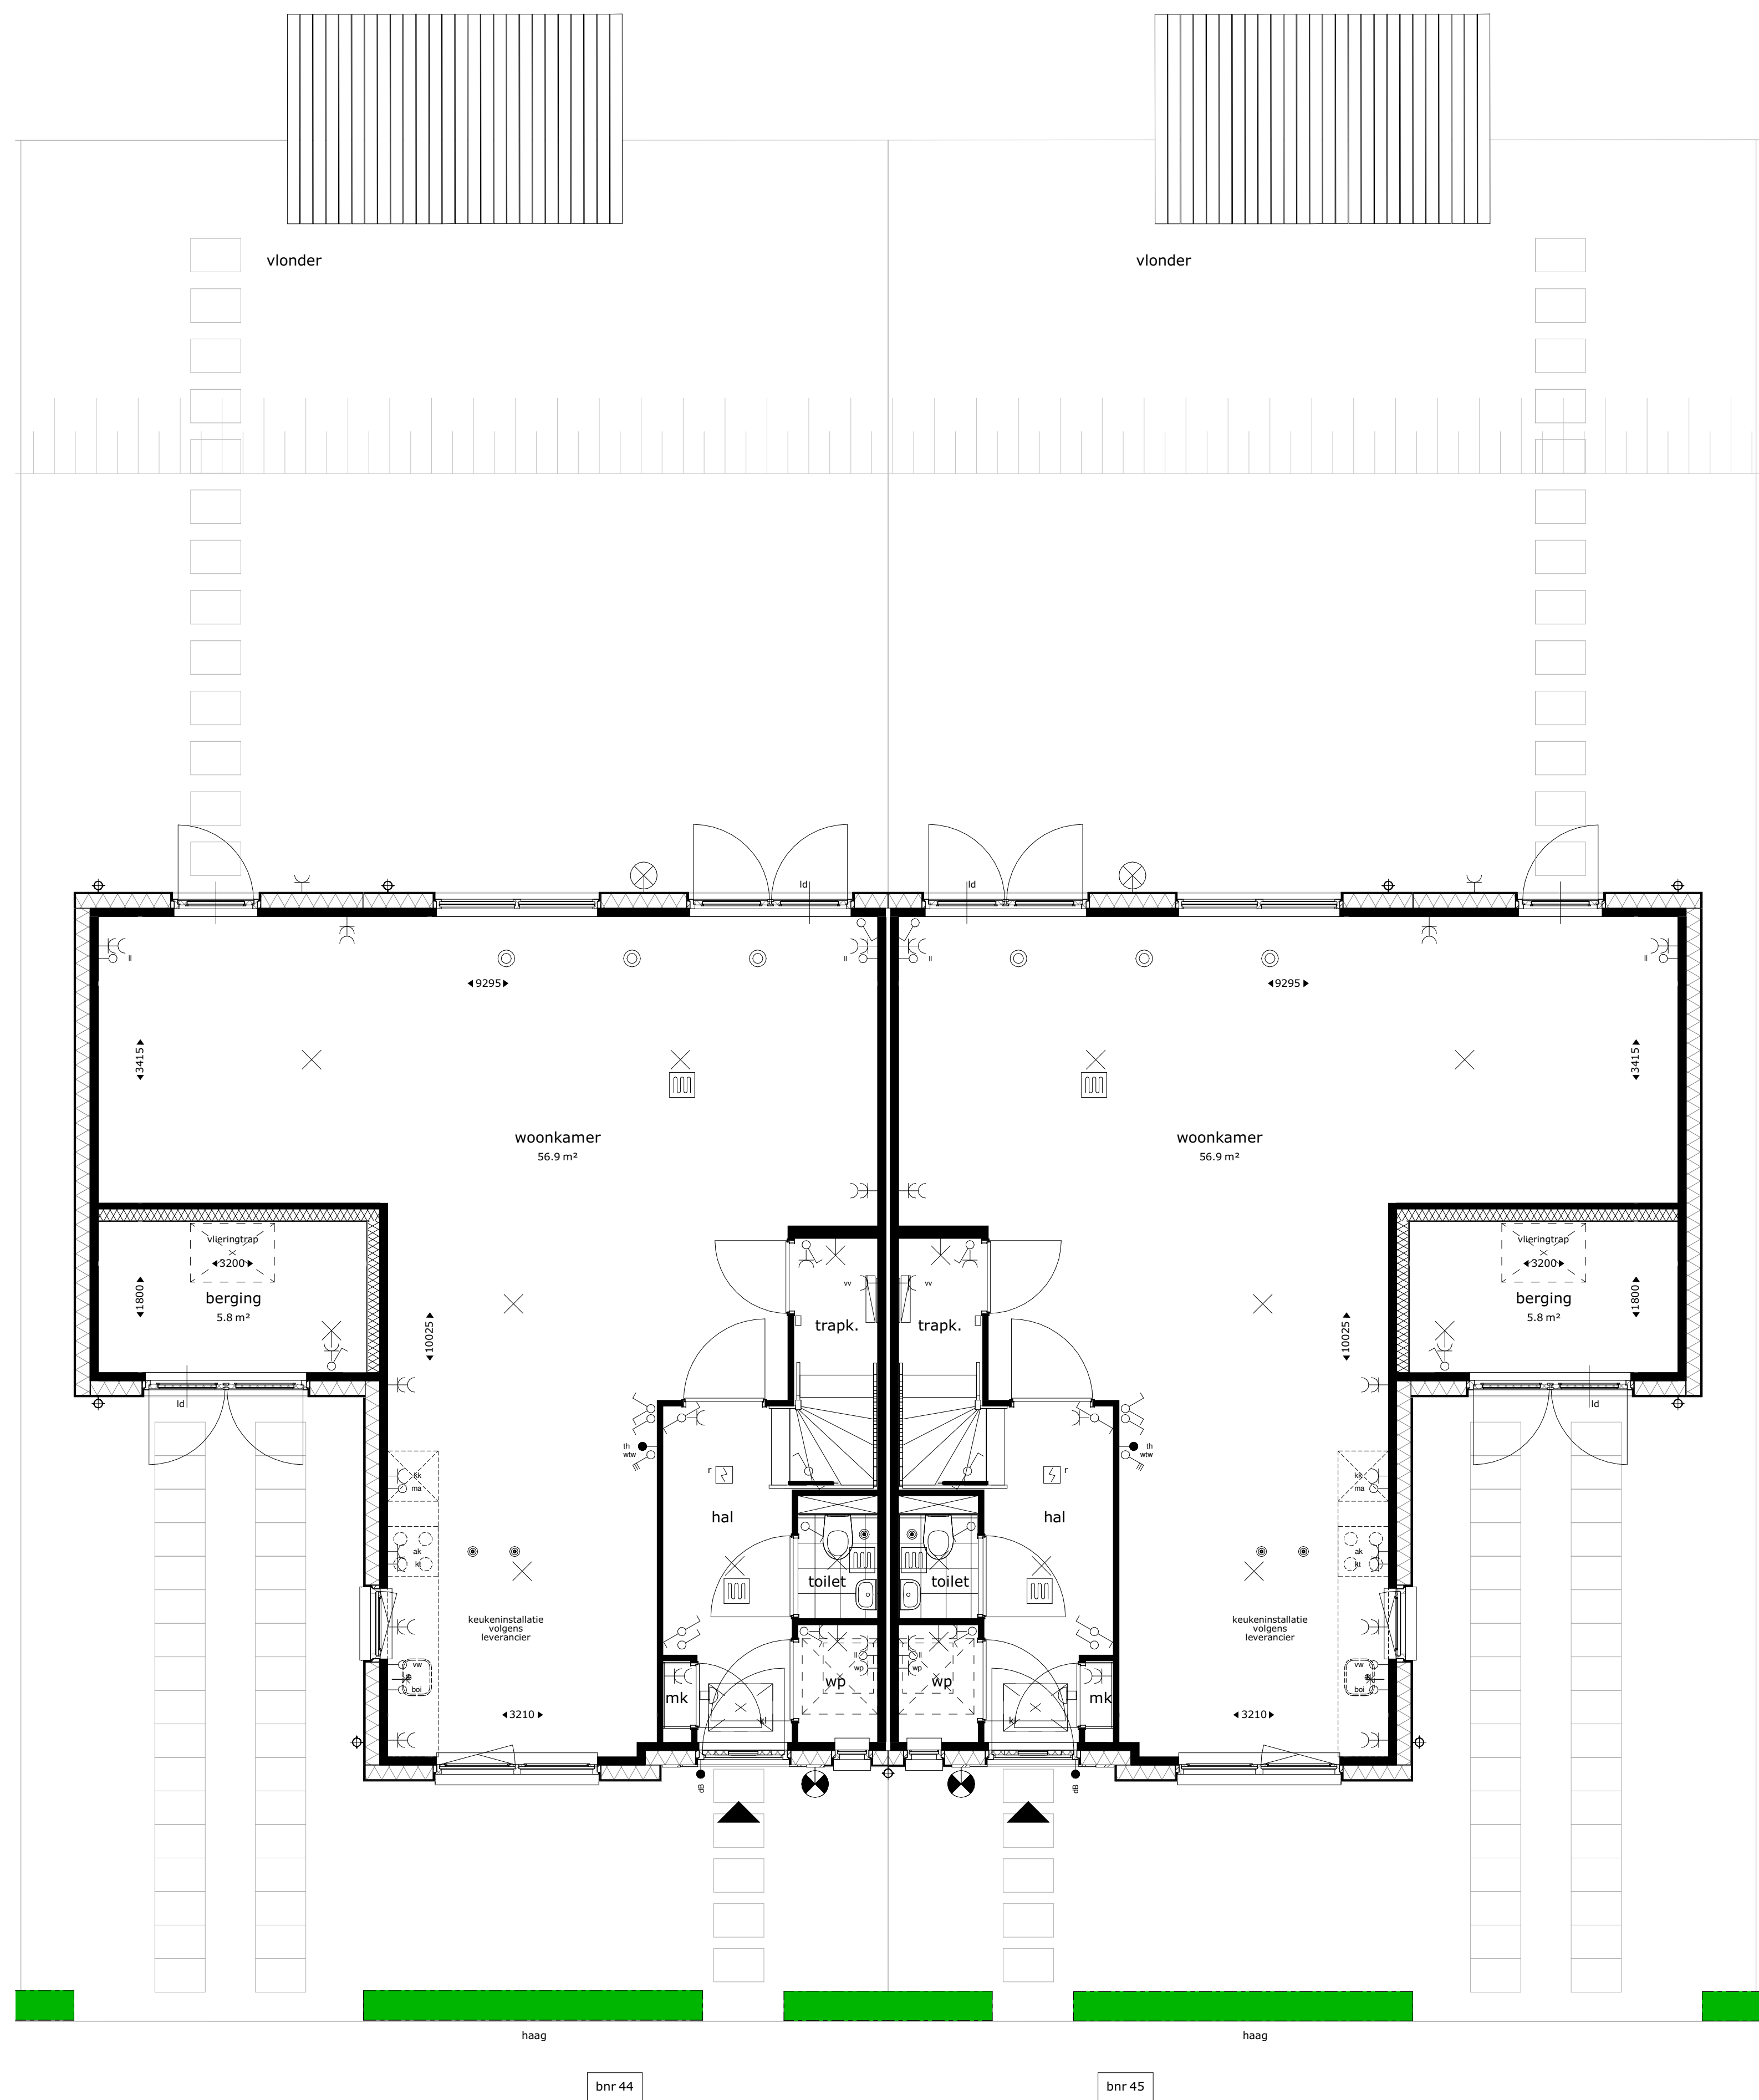

begane grond

kl

kruipluik

mk

meterkast

opstelplek kooktoestel

wm

opstelplek wasmachine

afvoerpunt WTW-installatie (plafond)

afvoerpunt WTW-installatie (wand)

afvoerpunt WTW-installatie (vloer)

wtw

wtw ventilatie opstelling

vloerverwarming

rookmelder

ld

loopdeur

hemelwaterafvoer

elektrische badkamer radiator

vloerverdeler verwarming

pv

omvormer pv-panelen

douche kraan

centraal aardepunt

thermostaat

plafond lichtpunt

wand lichtpunt zonder armatuur

buitenwand lichtpunt zonder armatuur

wand lichtpunt met armatuur

wisselschakelaar

enkelpolige schakelaar

enkelpolige dubbele schakelaar

bediening mv

aansluiting COAX

deurbel

schel

dubbele w.c.d. met randaarde

loze leiding, enkele inbouwdoos

loze leiding, t.b.v. vaatwasser

loze leiding, t.b.v. zonwering (optie)

loze leiding, t.b.v. combimagnetron

loze leiding, t.b.v. boiler

enkele w.c.d. met randaarde

enkele w.c.d. t.b.v. koelkast

perilex t.b.v. kooktoestel

enkele w.c.d. t.b.v. afzuigkap

enkele w.c.d. t.b.v. elektrische radiator

enkele w.c.d. t.b.v. ventilatie-unit

enkele w.c.d. t.b.v. warmtepomp

enkele w.c.d. t.b.v. wasmachine

enkele w.c.d. t.b.v. droger (optie)

enkele w.c.d. t.b.v. vloerverdeler

De krijtstreep methode

In meerdere verblijfsruimtes is de krijtstreep methode toegepast: Een ruimte hoeft binnen de bouwregelgeving niet fysiek door wanden omgeven te zijn. Er kan gewerkt worden met een 'fictieve' scheidsconstructie voor een functiegebied, verblijfsgebied, functieruimte of verblijfsruimte.

Deze methode wordt toegepast als een gebied niet aan de eisen voor daglichttoetreding kan voldoen, de oppervlakte van het verblijfsgebied wordt afgestemd op de beschikbare hoeveelheid daglichtoppervlakte.

Aan- en afvoerpunten WTW-installatie kunnen nog wijzigen - deze zijn indicatief weergegeven op tekening.

DE BLAUWE KREKEN

POELDIJK

De Kreeken fase 2, te Poeldijk

begane grond
Blok 8 - bouwnummer 44 t/m 45


08_N2100

Project uitvoering:


OUWEHAND
BOUWEN & ONTWIKKELEN
www.ouwehandbouw.nl

Architect:

Van Manen
www.van-manen.com

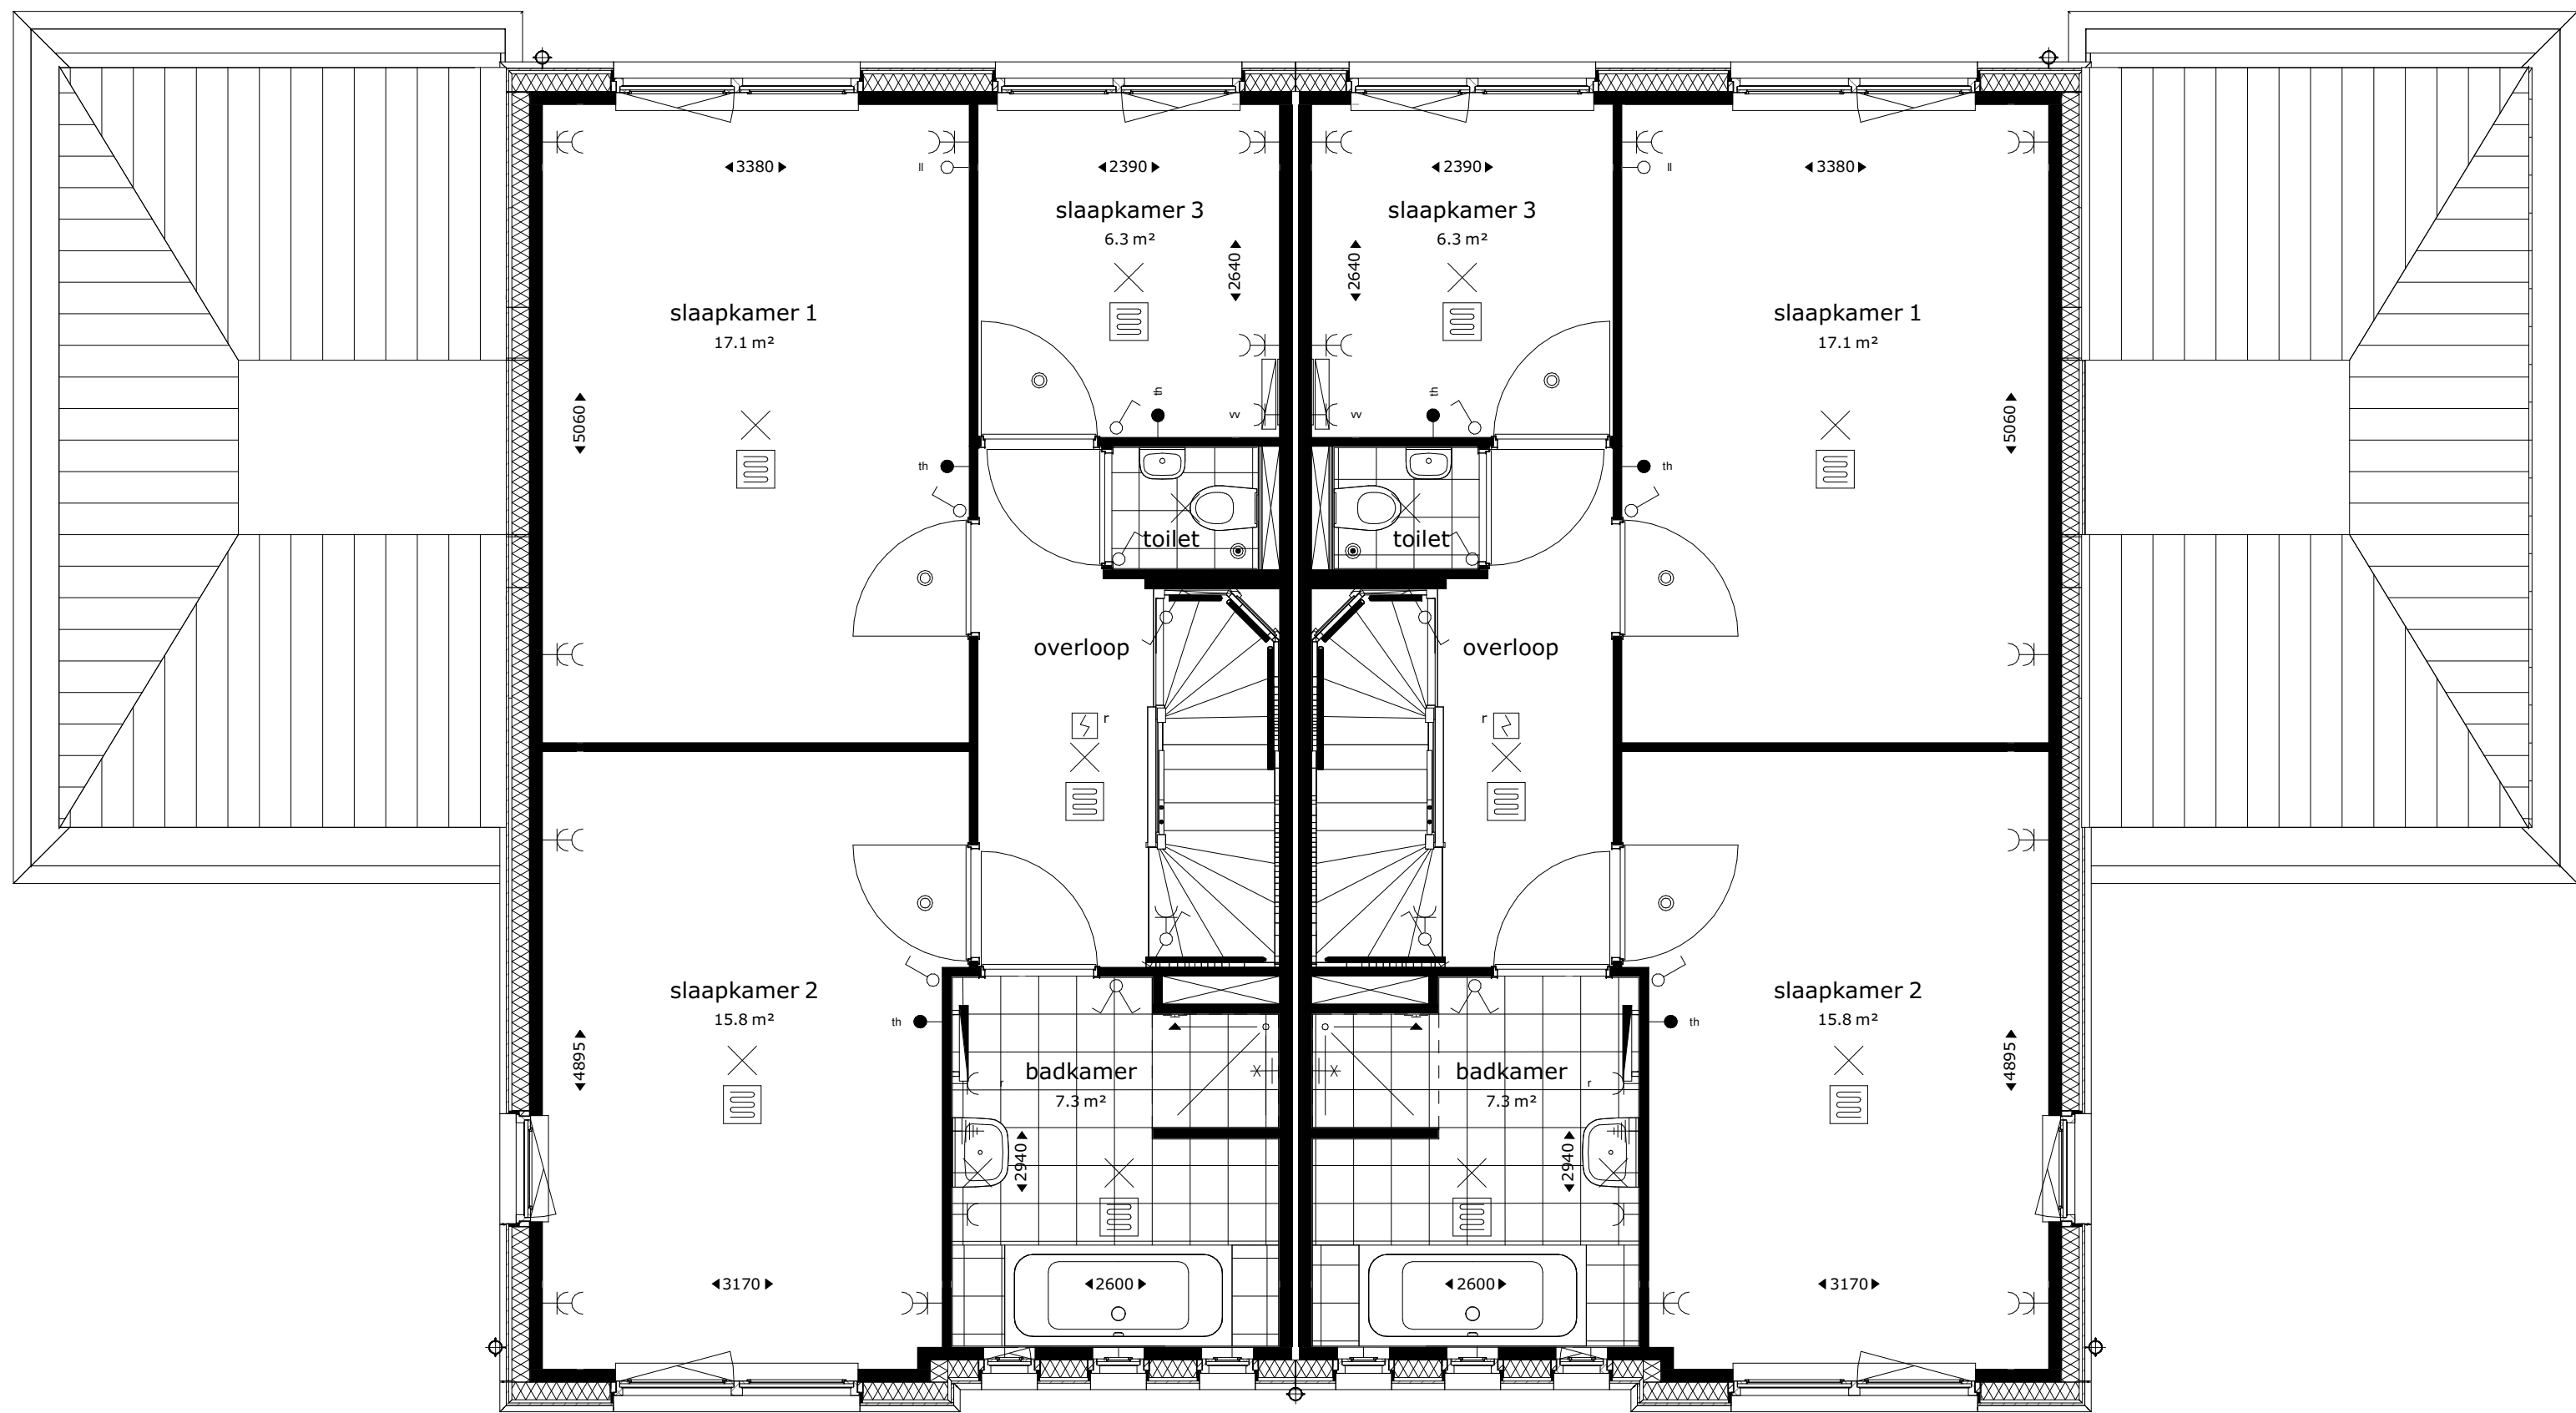

eerste verdieping

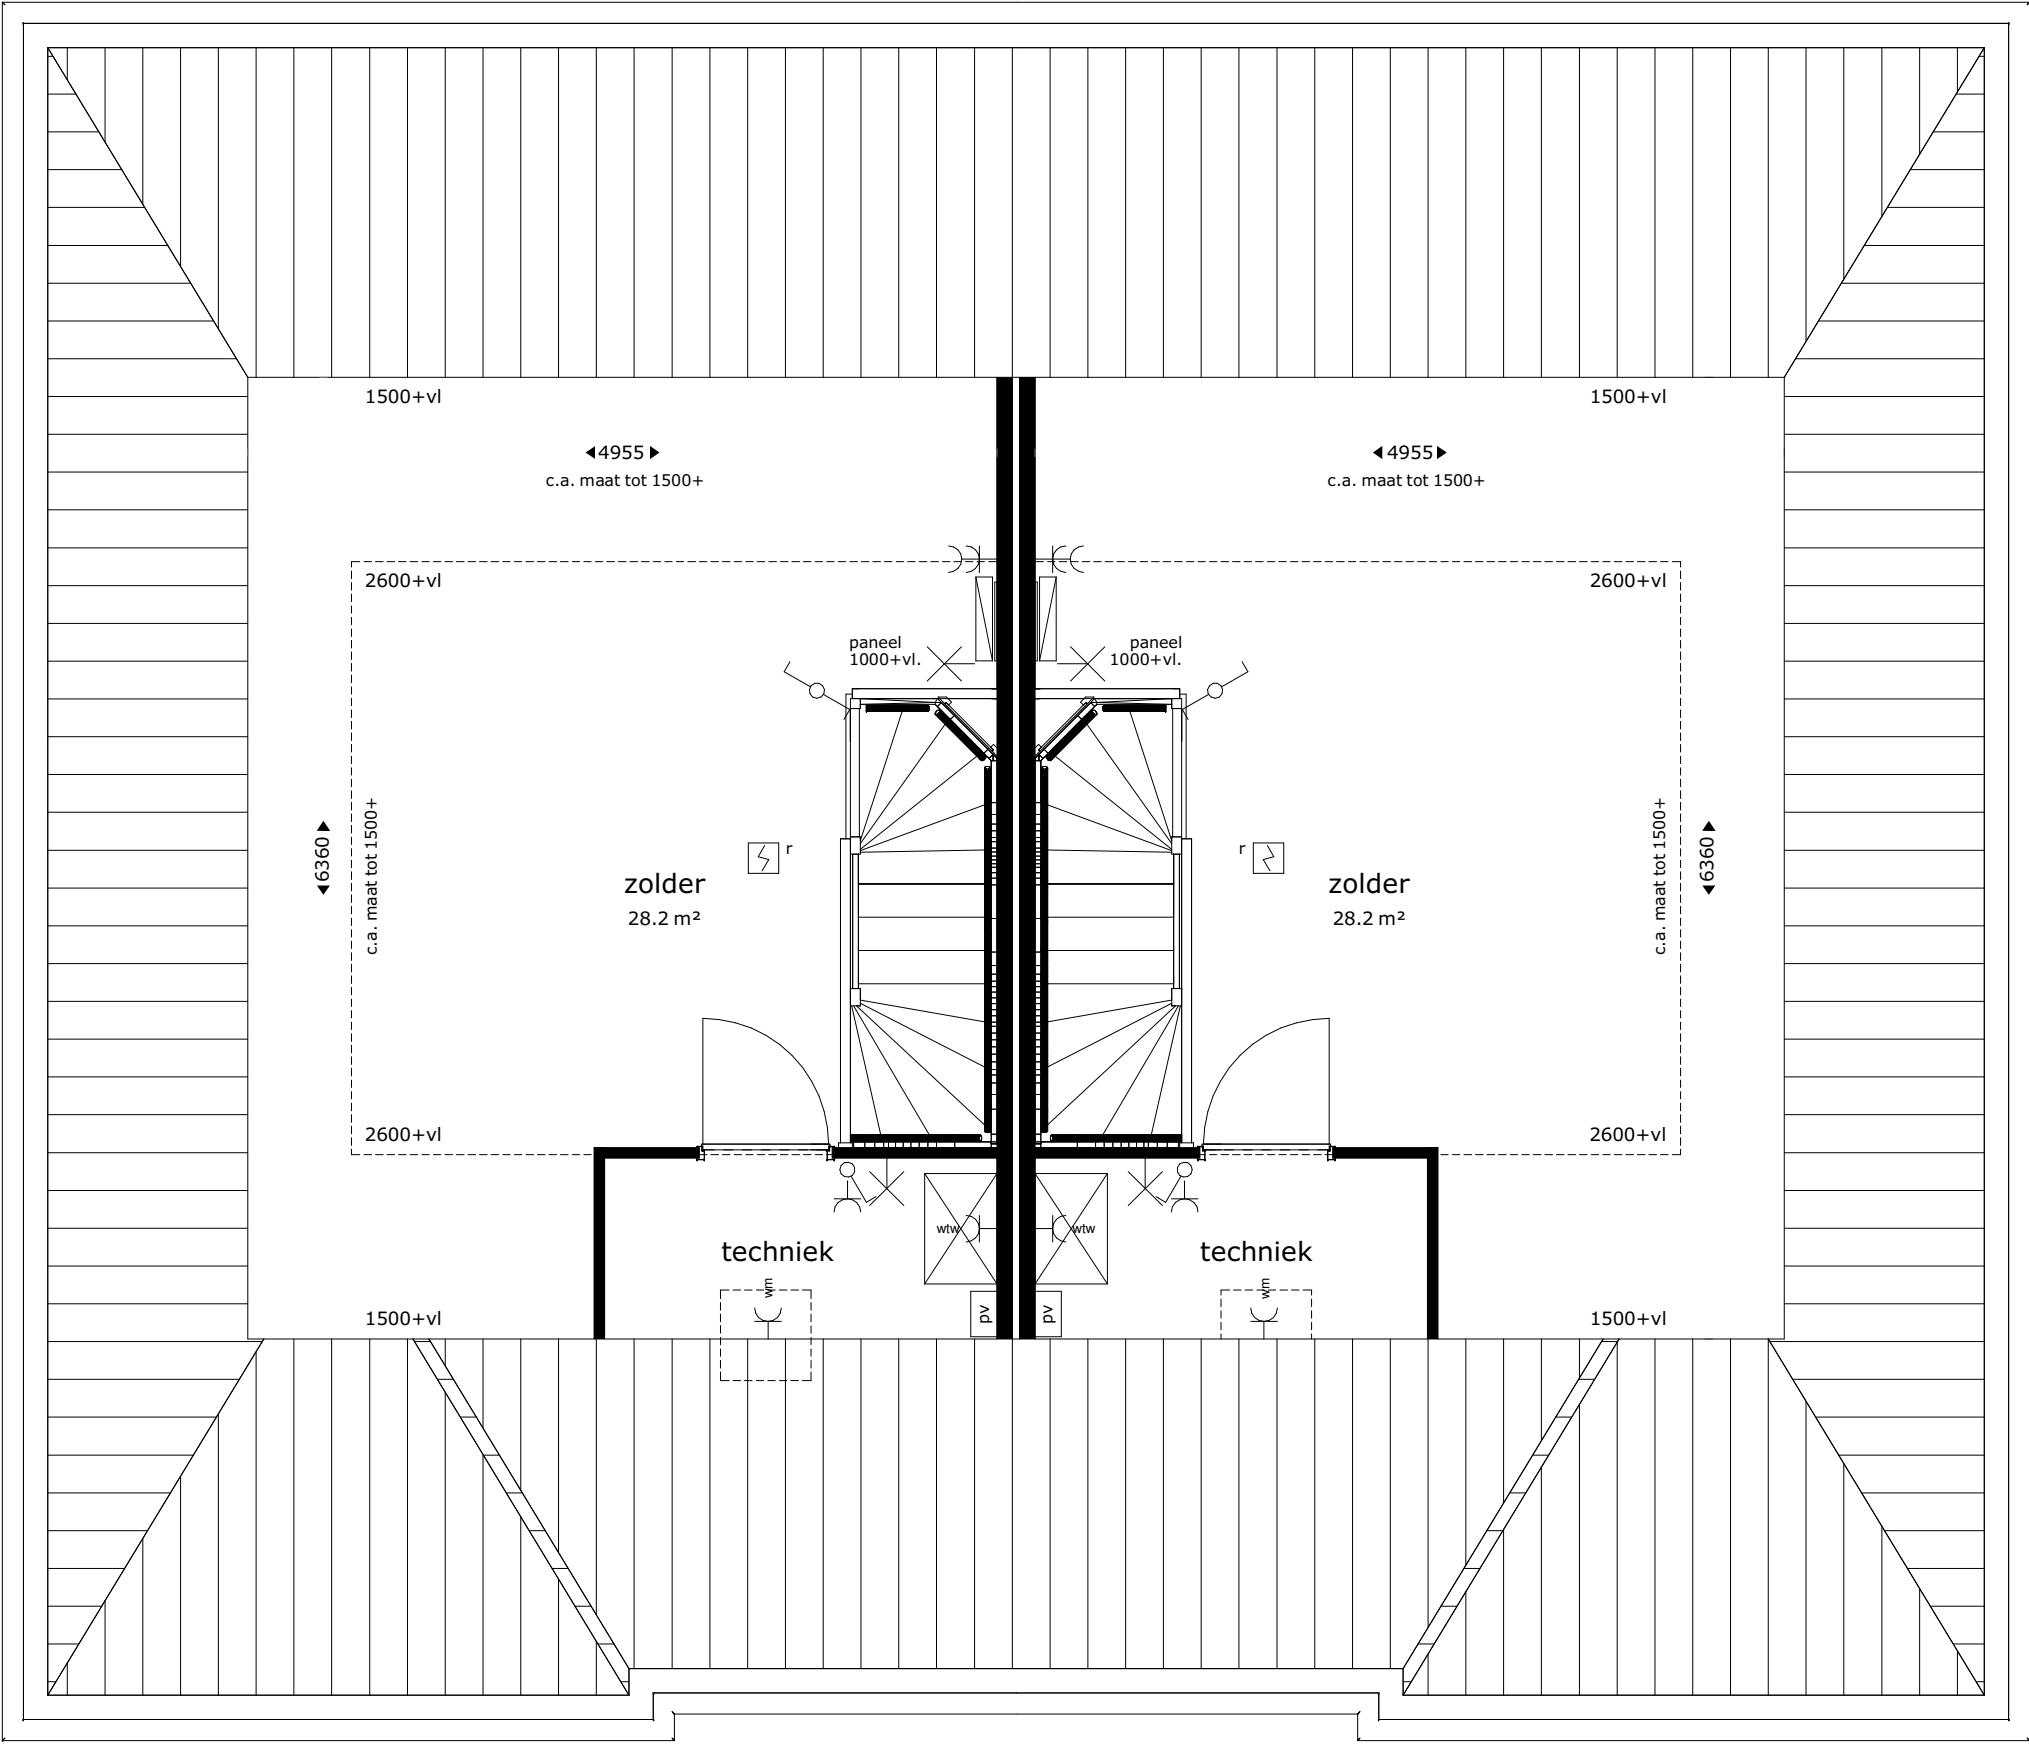

tweede verdieping

Renvooi			
	kruipluik		plafond lichtpunt
	meterkast		wand lichtpunt zonder armatuur
			buitenwand lichtpunt zonder armatuur
			wand lichtpunt met armatuur
			wisselschakelaar
	opstelplek kooktoestel		enkelpolige schakelaar
			enkelpolige dubbele schakelaar
	opstelplek wasmachine		bediening mv
	afvoerpunt WTW-installatie (plafond) positie en aantal indicatief		aansluiting COAX
	afvoerpunt WTW-installatie (wand) positie en aantal indicatief		deurbel
	toevoerpunt WTW-installatie positie en aantal indicatief		schel
	warmtepomp opstelling		dubbele w.c.d. met randaarde
	wtw ventilatie opstelling		loze leiding, enkele inbouwdoos
			loze leiding, t.b.v. vaatwasser
			loze leiding, t.b.v. zonwering (optie)
			loze leiding, t.b.v. combimagnetron
			loze leiding, t.b.v. boiler
	vloerverwarming		enkele w.c.d. met randaarde
	rookmelder		enkele w.c.d. t.b.v. koelkast
	loopdeur		perilex t.b.v. kooktoestel
	hemelwaterafvoer		enkele w.c.d. t.b.v. afzuigkap
	elektrische badkamer radiator		enkele w.c.d. t.b.v. elektrische radiator
	vloerverdeler verwarming		enkele w.c.d. t.b.v. ventilatie-unit
	omvormer pv-panelen		enkele w.c.d. t.b.v. warmtepomp
	douchekraan		enkele w.c.d. t.b.v. wasmachine
	centraal aardepunt		enkele w.c.d. t.b.v. droger (optie)
	thermostaat		enkele w.c.d. t.b.v. vloerverdeler

De krijtstreep methode

In meerdere verblijfsruimtes is de krijtstreep methode toegepast: Een ruimte hoeft binnen de bouwregelgeving niet fysiek door wanden omgeven te zijn. Er kan gewerkt worden met een 'fictieve' scheidingsconstructie voor een functiegebied, verblijfsgebied, functieruimte of verblijfsruimte.

Deze methode wordt toegepast als een gebied niet aan de eisen voor daglichttoetreding kan voldoen, de oppervlakte van het verblijfsgebied wordt afgestemd op de beschikbare hoeveelheid daglichtoppervlakte.

Aan- en afvoerpunten WTW-installatie kunnen nog wijzigen - deze zijn indicatief weergegeven op tekening.

DEBLAUWEKREKEN

POELDIJK

De Kreden fase 2, te Poeldijk

eerste en tweede verdieping
Blok 8 - bouwnummer 44 t/m 45

08_N2101

Project uitvoering:


OUWEHAND
BOUWEN & ONTWIKKELEN
www.ouwehandbouw.nl

Architect:


Van Manen
www.van-manen.com




voorgevel

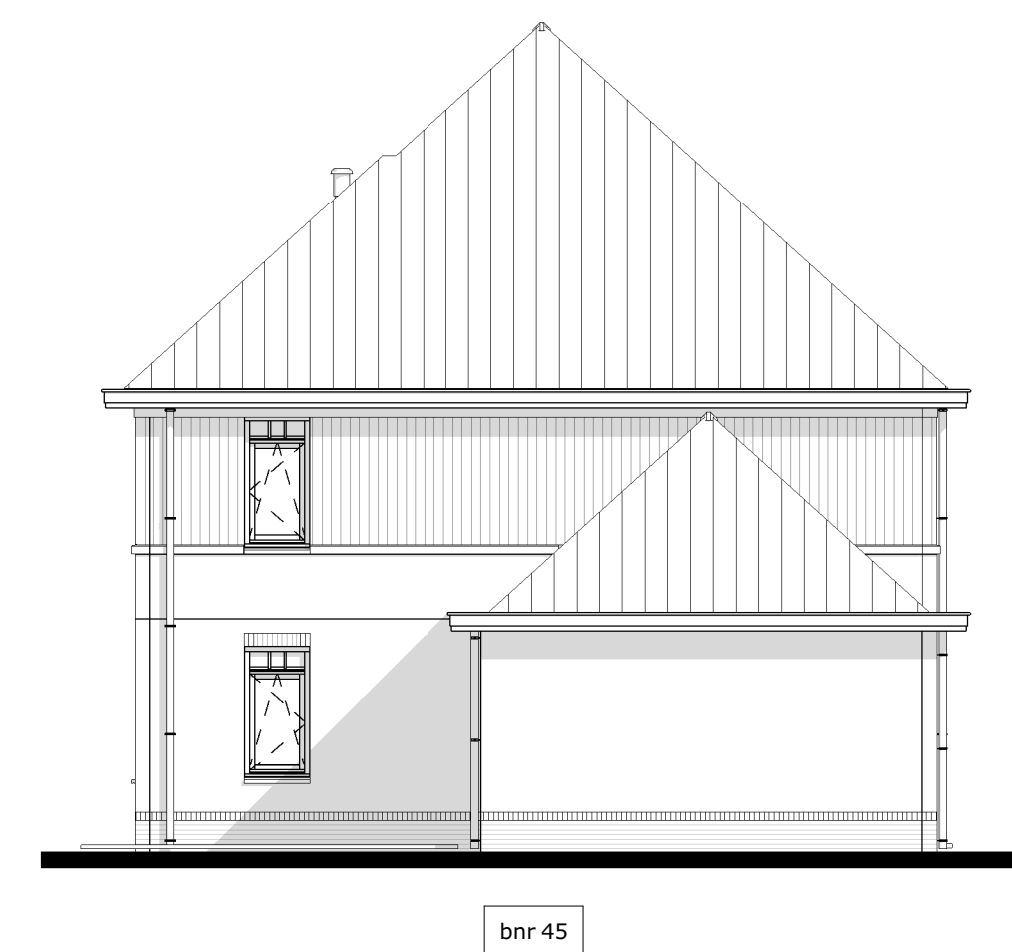


rechter zijgevel

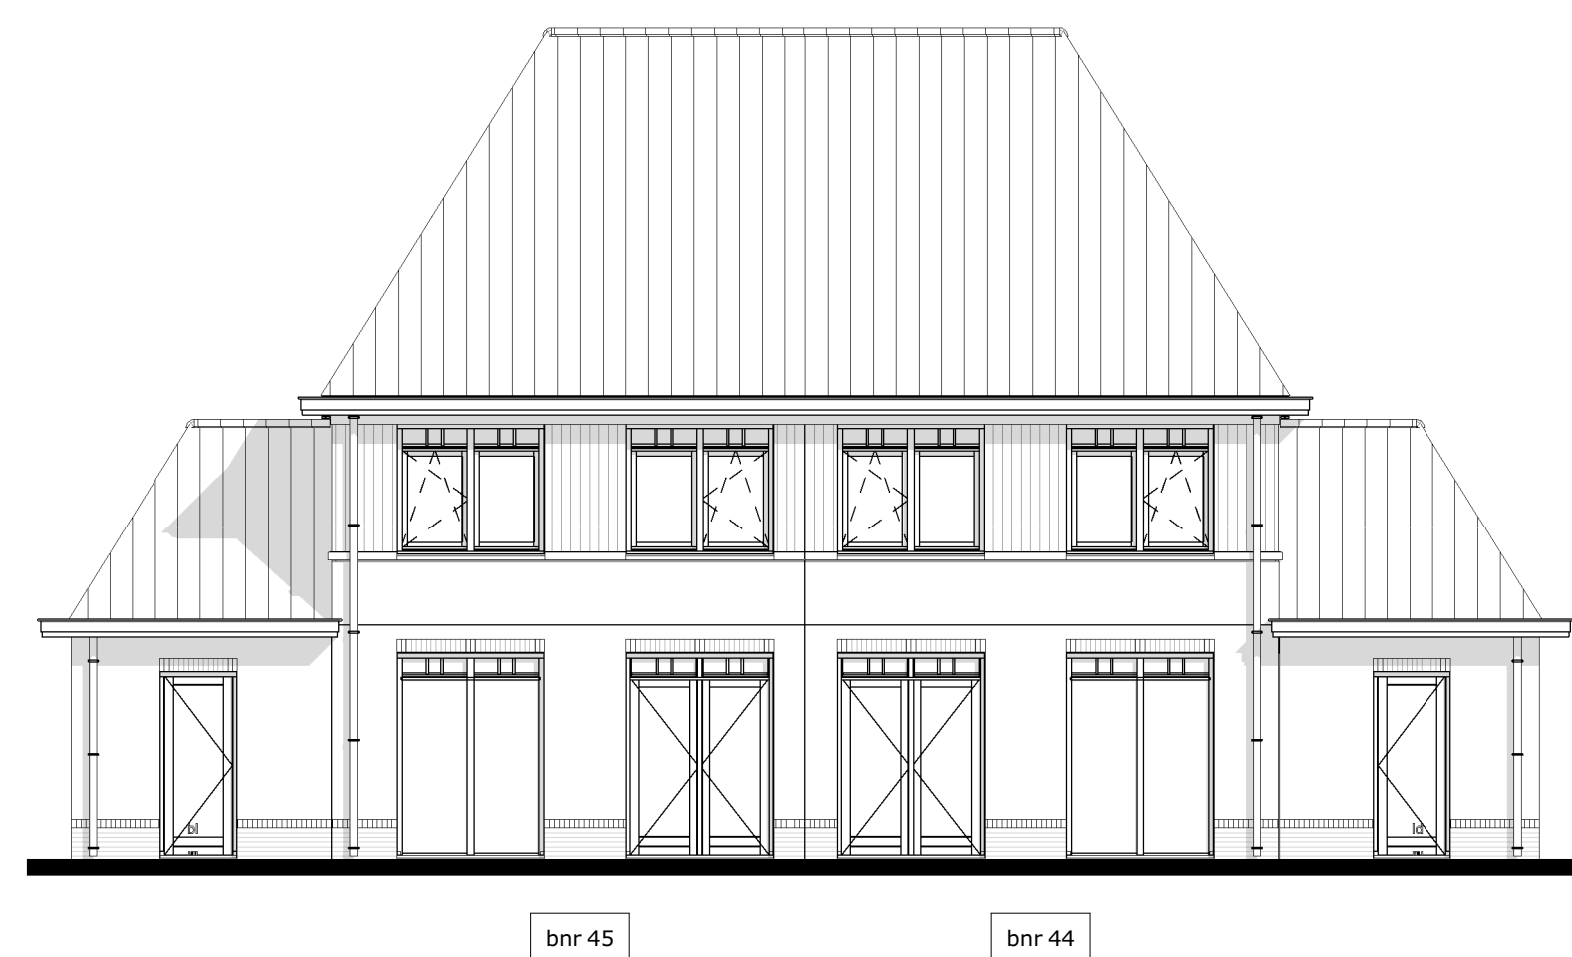


achtergevel

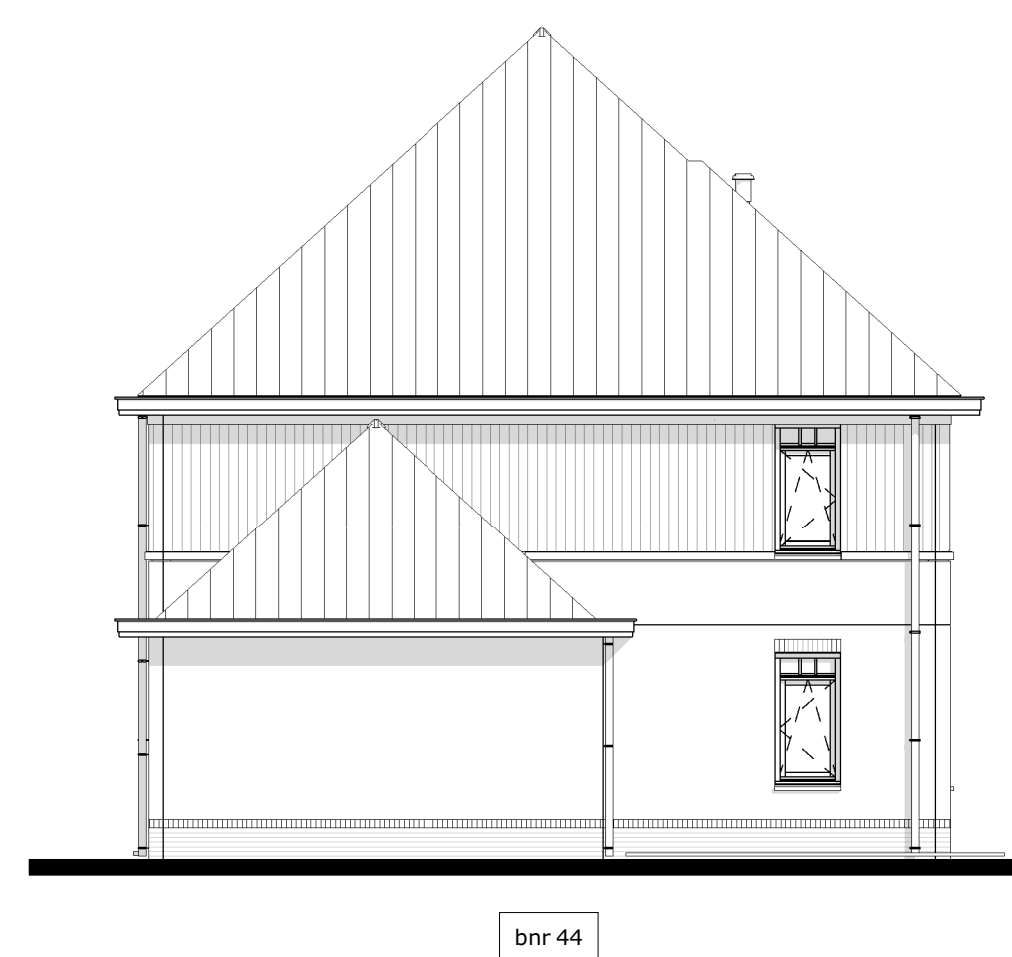

linker zijgevel

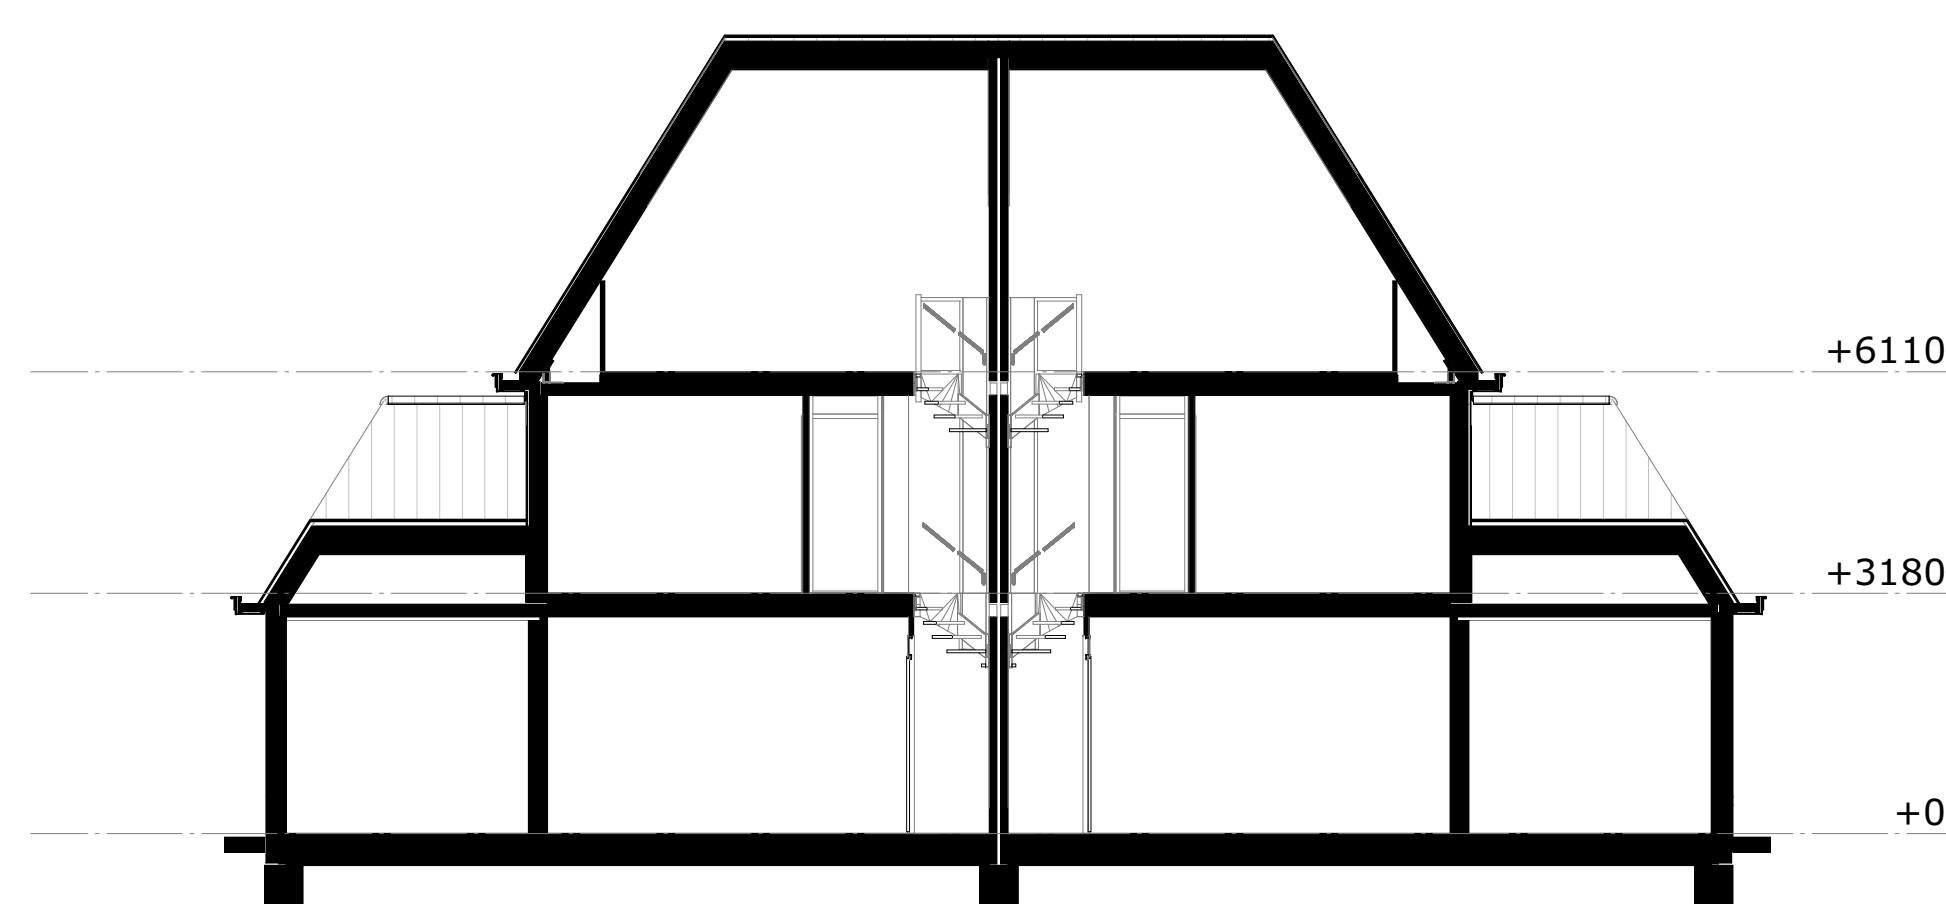

doorsnede B

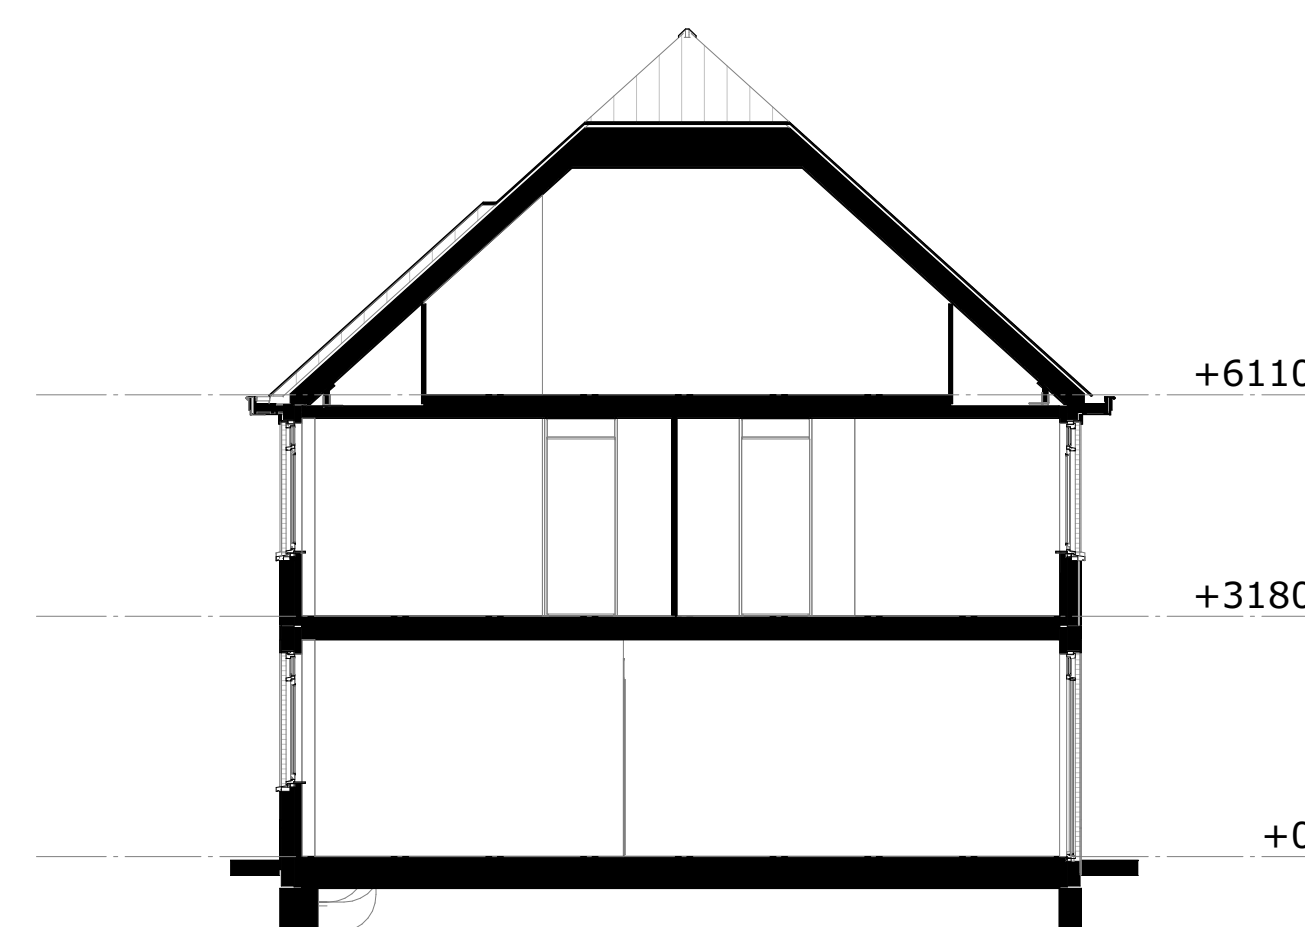

doorsnede A

DEBLAUWEKREKEN
POELDIJK

De Kreen fase 2, te Poeldijk

gevels en doorsneden
Blok 8 - bouwnummer 44 t/m 45

08_N2102

Project uitvoering:
OUWEHAND
BOUWEN & ONTWIKKELEN
www.ouwehandbouw.nl

Architect:
Van Manen
www.van-manen.com

formaat: A1

datum: 01-11-2021

schaal: 1:100