




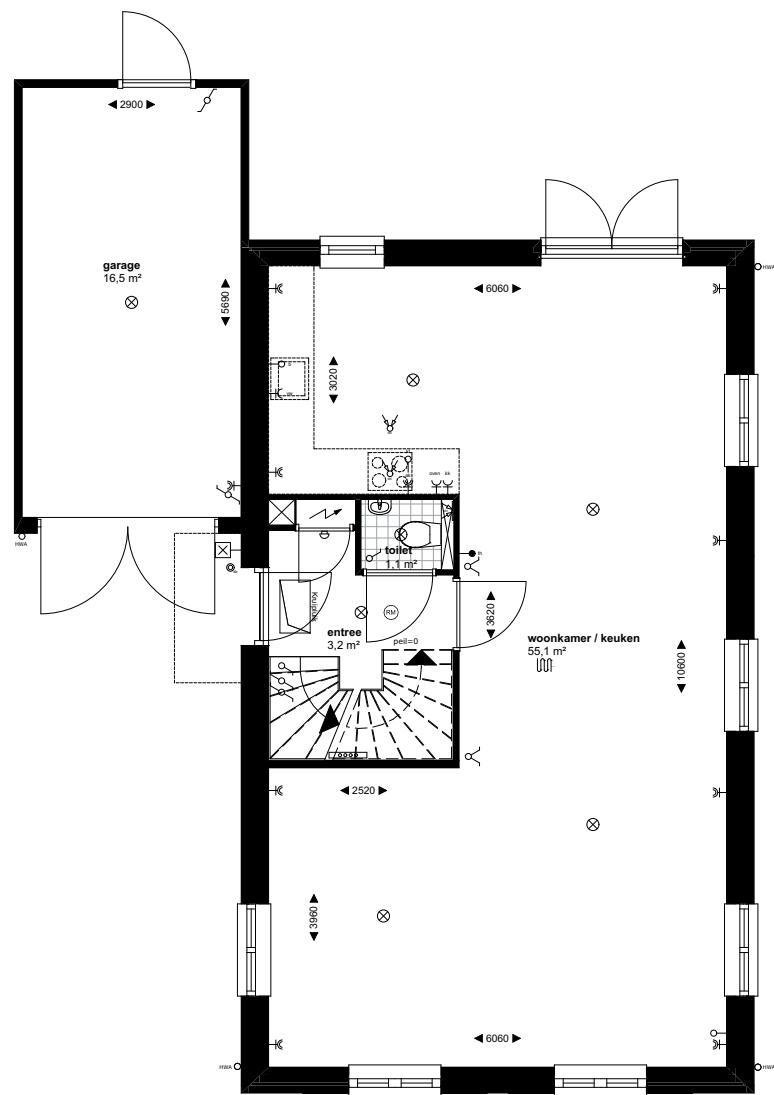


Begane grond 1:100

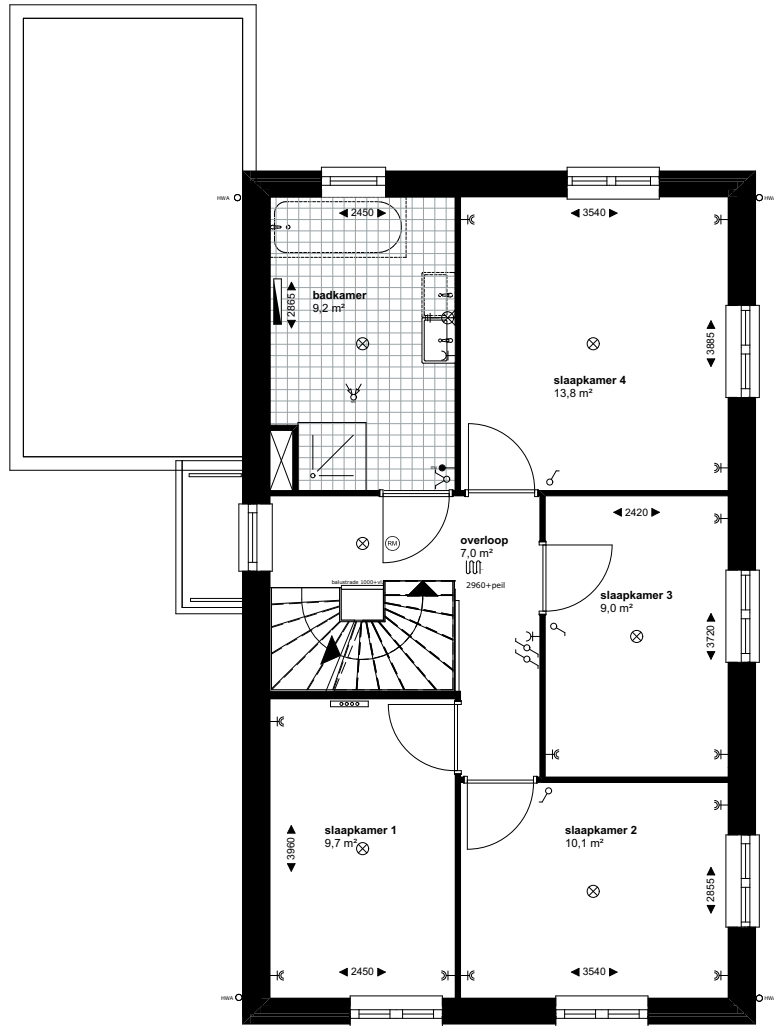

1e verdieping 1:100

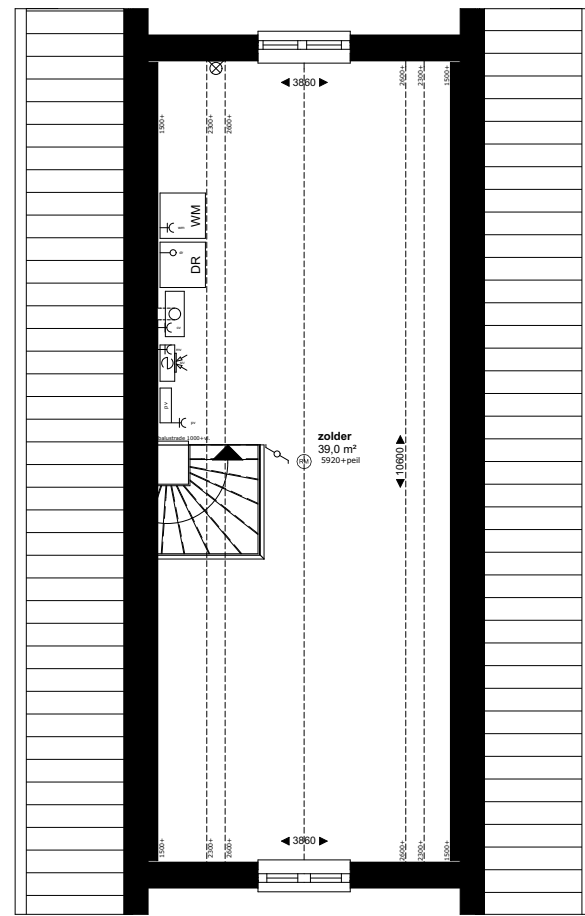

2e verdieping 1:100

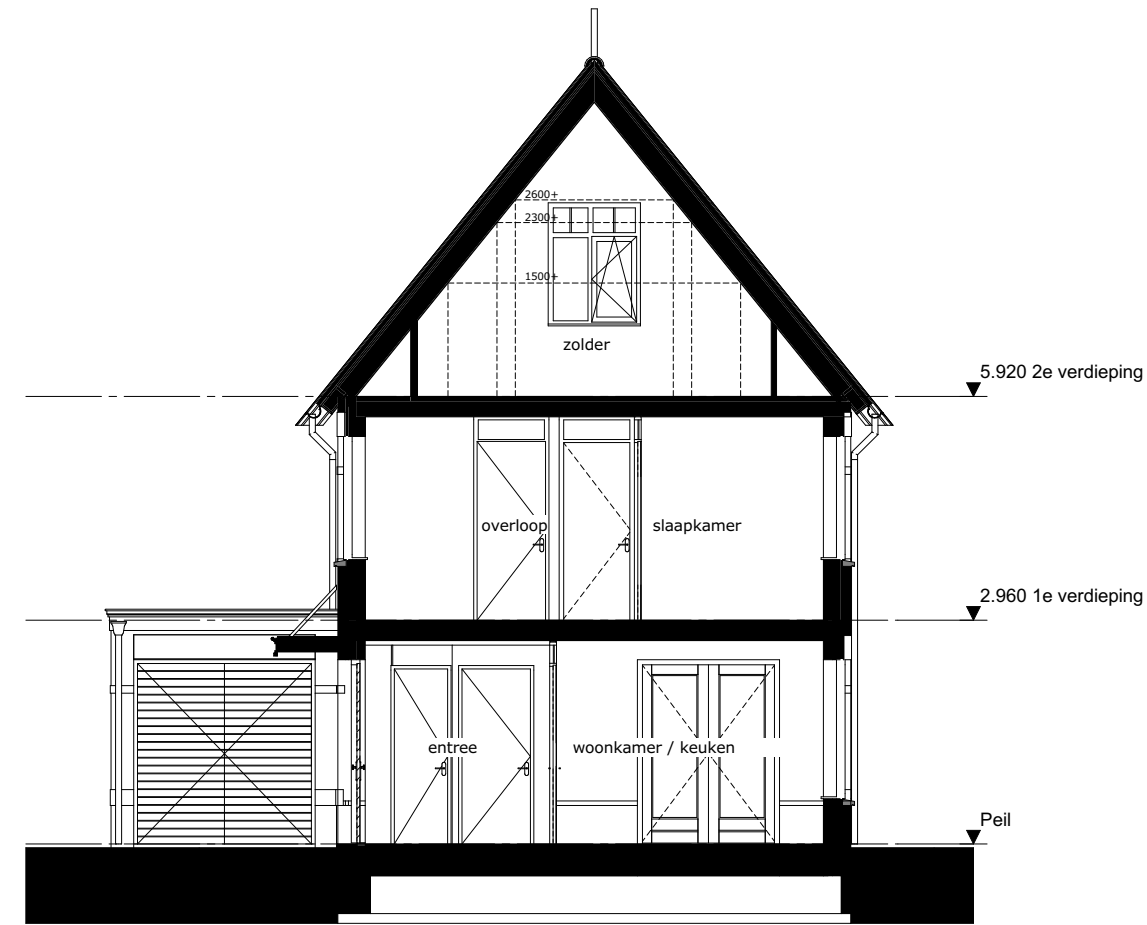

Doorsnede A-A 1:100



Vorgevel 1:100



Linkergevel 1:100



Achtergevel 1:100



Rechtergevel 1:100

Renvooi:

	buitengevel: kalkzandsteen-isolatie+spouw-baksteen		meterkast
	binnenwanden: 100mm scheidingswand		mechanische ventilatie box
	tegelwerk:		warmtepomp
	hemelwaterafvoer		mv afzuigpunt
	ventilatie roosters		radiator
			vloerverwarming

Installaties:

	schakelaar enkelpolig		wandcontactdoos ge-aard
	schakelaar serie		wandcontactdoos ge-aard dubbel
	schakelaar wissel		deurbel
	loze leiding		deurbel drukker
	bedrade leiding		optische rookmelder
	lichtpunt		centraal aardpunt
	wandlichtpunt		vloerverwarming verdeeler
	aansluiting wandlichtpunt		
	opstelplaats voor koelkast		opstelplaats voor wasmachine
	opstelplaats voor afzuigkap		opstelplaats voor wasdroger
	opstelplaats voor kooktoestel		thermostaat
	opstelplaats voor oven		mechanische ventilatie
	opstelplaats voor vaatwasser		

Z:\0268-vrijstaande woningen Poeldijk\0268-04-tekenwerk\0268-6300-type A1.pln

Project **Vrijstaande woningen Poeldijk dorp**

Tekening naam: Overzichtsblad type A1

schaal: 1:100 get.: LB datum: 23-05-2018 formaat: A2

ZVA

Zeinstra Veerbeek Architecten

ILSY-Plantsoen 5
2497 GA Den Haag

Telefoon: +31 703478594
info@zeinstraveerbeek.nl
www.zeinstraveerbeek.nl

Type A1 (6300)

Werknummer: **0268**

Tekening nr: **VK-1001-A1**

Fase: **verkooptekeningen**

Architect: **Zeinstra Veerbeek Architecten**

Opdrachtgever: **Thuis in Bouwen**