


Kavel oppervlakten			Kavel oppervlakten		
bouwblok	BNR	Opp.	bouwblok	BNR	Opp.
Zone A	BNR 501	262,8 m ²	Blok E2	BNR 515	176,7 m ²
Zone A	BNR 502	195,0 m ²	Blok E2	BNR 516	151,0 m ²
Zone A	BNR 503	195,0 m ²	Blok E2	BNR 517	151,0 m ²
Zone A	BNR 504	195,0 m ²	Blok E2	BNR 518	150,9 m ²
Zone A	BNR 505	195,0 m ²	Blok E2	BNR 519	150,9 m ²
Zone A	BNR 506	195,0 m ²	Blok E2	BNR 520	150,9 m ²
Zone A	BNR 507	280,0 m ²	Blok E2	BNR 521	150,8 m ²
Zone A	BNR 508	280,0 m ²	Blok E2	BNR 522	175,4 m ²
Zone A	BNR 509	195,0 m ²	Blok E1	BNR 523	176,5 m ²
Zone A	BNR 510	195,0 m ²	Blok E1	BNR 524	151,0 m ²
Zone A	BNR 511	195,0 m ²	Blok E1	BNR 525	151,3 m ²
Zone A	BNR 512	195,0 m ²	Blok E1	BNR 526	150,5 m ²
Zone A	BNR 513	195,0 m ²	Blok E1	BNR 527	150,5 m ²
Zone A	BNR 514	252,9 m ²	Blok E1	BNR 528	151,0 m ²
			Blok E1	BNR 529	151,0 m ²
			Blok E1	BNR 530	151,0 m ²
			Blok E1	BNR 531	177,5 m ²

- RENVOOI**
- Gemetselde erfafscheiding
 - Lage haag 600mm hoog
 - Staalmat hekwerk vv. begroeiing, ca. 1,8/1,9m hoog (inc poort)
 - Erfafscheiding, staalmat hekwerk vv. begroeiing (volgroeid bij oppefening ca. 1,0m hoog), ca. 1,8m hoog, 3m diep
 - Begroeid hek, 600mm
 - schot douglasshout, 1m diep, 1,5m hoog
 - houten afscherming 500mm hoog
 - hoge houten afscherming, ca. 1,8/1,9m hoog
 - Staalmat hekwerk vv. begroeiing, ca. 1,8/1,9m hoog
 - boom, projectmatig aangebracht, type rtb
 - Bergring, Verticale zwarte delen
 - Kadastrale grenzen
 - Grasbetontegels
 - Klinkers naar poort (looproute naar poort)
 - Houten vlonder + trap
 - veranda
 - staptegels 400x600mm (voortuin blok A)
 - postie brandkraan

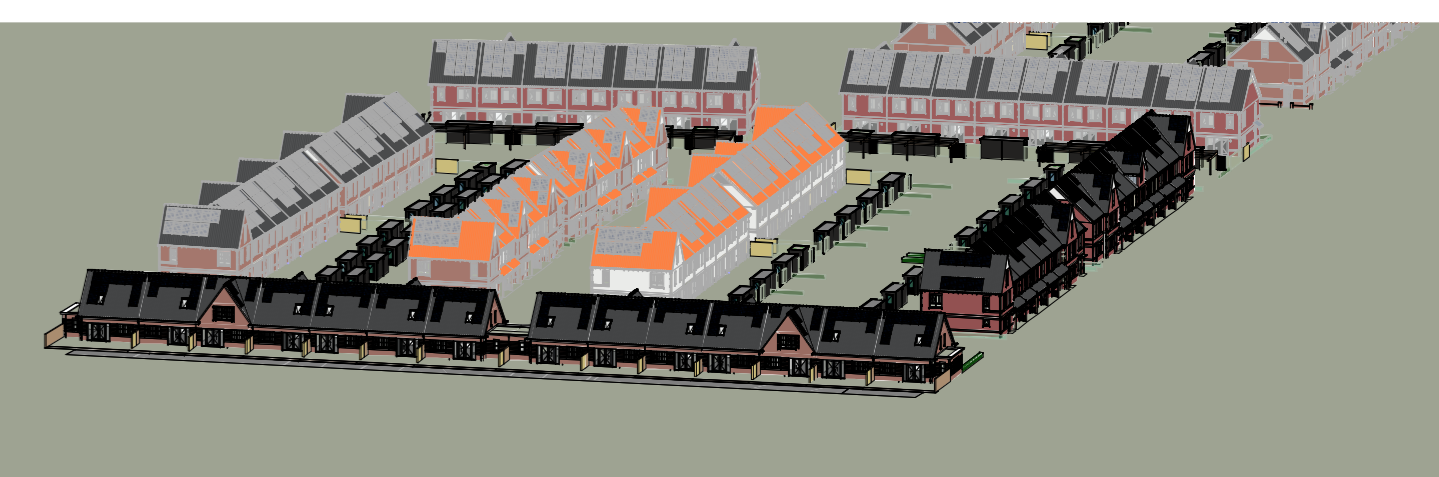

De inrichting van het openbare gebied en de ingetekende omliggende bebouwing kunnen bij de realisatie afwijken van de impressie. De tekeningen hebben geen juridische werking, zodat er geen rechten aan kunnen worden ontleend. Wij behouden ons het recht voor, zonder voorafgaande kennisgeving wijzigingen en correctie aan te brengen in deze documentatie, op de wijze en op het moment dat wij dit geschikt achten.

Aan de situatiekening kunnen geen rechten ontleend worden.

Kavels en materialen conform technische omschrijving. Klouvoorzehers gewel- en dakafwerking conform overschikbepalingen (alle geboude klouers zijn indicatief, hier kunnen geen rechten aan worden ontleend). Afwerkingen voor- en achterzijde conform afwerkingstekening. Frontaal berging conform afwerkingstekening. Grifafwerking conform afwerkingstekening. Inbouw van buitenaf in de buitenafwerkingstekening. Afscherming op omliggende bouwwerken (alle afwerkingen, die hiervoor de afwerkingstekening). HVA's conform gemeentelijke afschermings van het betreffende blok. Klouvoorzehers zijn circa maten en gemiddeld op de ruwe afwerking.

PROJECT: De Blauwe Kieken 5 Poedijk
ONDERDEEL: Situatie NIEUW
Ondertekening

TEK. NR: VT-01
AD

FORMAAT: A0
SCHAL: 1:200
DATUM: 14-02-2023

MAAT: 1:200
DATUM:

Redactie: **VAN MIERLO** **bpd** **VAN MIERLO** **WUBBEN, CHAN**