




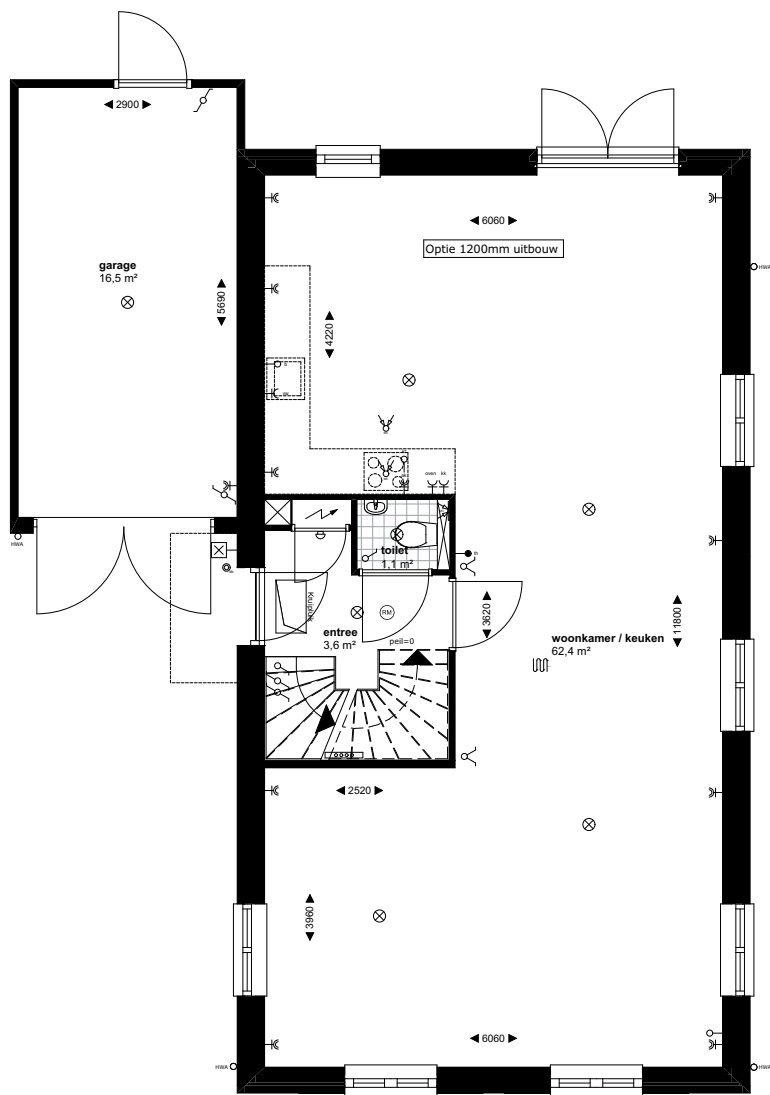

Begane grond 1:100

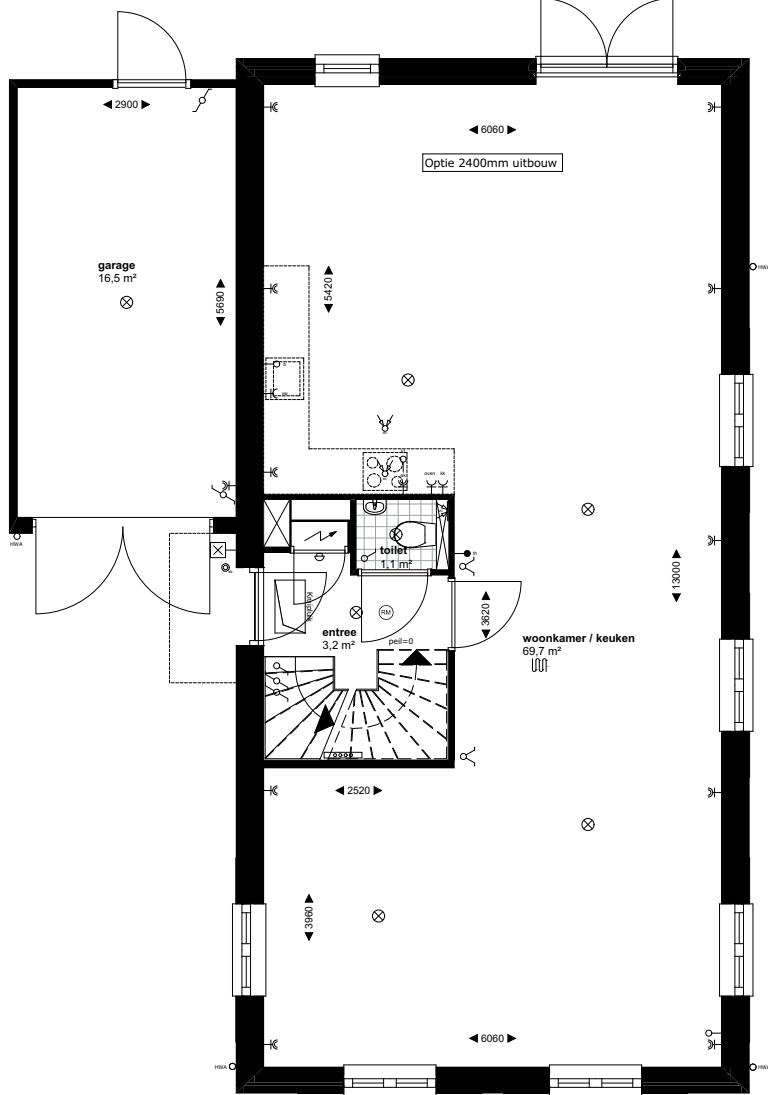

Begane grond 1:100

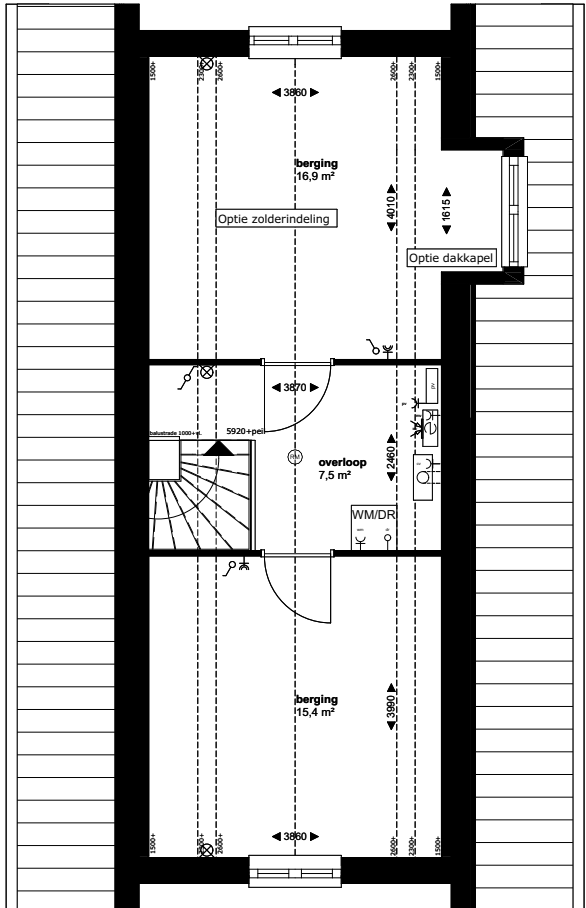

2e verdieping 1:100



Voorgevel 1:100



Linkergevel 1:100



Achtergevel 1:100



Rechtergevel 1:100

Optie 1200mm uitbouw  
Optie 2400mm uitbouw

Renvooi:

|  |                                                       |  |                            |
|--|-------------------------------------------------------|--|----------------------------|
|  | buitengevel:<br>kalkzandsteen-isolatie+spouw-baksteen |  | meterkast                  |
|  | binnenwanden:<br>100mm scheidingswand                 |  | mechanische ventilatie box |
|  | tegelwerk:                                            |  | warmtepomp                 |
|  | ° hwa hemelwaterafvoer                                |  | mv afzuigpunt              |
|  | V ventilatieroosters                                  |  | radiator                   |
|  |                                                       |  | vloerverwarming            |

Installaties:

|  |                                  |  |                                 |
|--|----------------------------------|--|---------------------------------|
|  | schakelaar enkelpolig            |  | wandcontactdoos ge-aard         |
|  | schakelaar serie                 |  | wandcontactdoos ge-aard dubbel  |
|  | schakelaar wissel                |  | deurbel                         |
|  | loze leiding                     |  | deurbel drukker                 |
|  | bedrade leiding                  |  | optische rookmelder             |
|  | lichtpunt                        |  | centraal aardpunt               |
|  | wandlichtpunt                    |  | vloerverwarming verdeeler       |
|  | aansluiting wandlichtpunt        |  |                                 |
|  | kk opstelplaats voor koelkast    |  | wm opstelplaats voor wasmachine |
|  | ak opstelplaats voor afzuigkap   |  | dr opstelplaats voor wasdroger  |
|  | kt opstelplaats voor kooktoestel |  | th thermostaat                  |
|  | oven opstelplaats voor oven      |  | mv mechanische ventilatie       |
|  | vw opstelplaats voor vaatwasser  |  |                                 |

Project **Vrijstaande woningen Poeldijk dorp**

Tekening naam: Overzichtsblad type A1 - optie  
schaal: 1:100 get.: LB datum: 28-05-2018 formaat: A2

**ZVA**  
Zeinstra Veerbeek Architecten  
ILSY-Plantsoen 5  
2497 GA Den Haag

Telefoon: +31 703478594  
info@zeinstraveerbeek.nl  
www.zeinstraveerbeek.nl

Type A1 (6300)  
Werknummer: **0268**  
Tekening nr: **VK-1001-A1**  
Fase: **verkooptekeningen**  
Architect: **Zeinstra Veerbeek Architecten**  
Opdrachtgever: **Tuis in Bouwen**