


Overzicht meer- en minderwerkopdrachten

Aannemer : Ouwehand Bouw Gorinchem B.V.
Project : Poeldijk; De Kreken; fase 3; 21 woningen
Projectnummer : 2157
Mutatiedatum : 28-03-2023 JdZ/23334860



Bouwnummer : 16
Woningtype : L(b)


Optienr.	Omschrijving		Opmerkingen
10.00.04b	Uitbouw zijgevel kantoor indeling met grote opening	1	
10.00.14	Trapkast	1	
10.32.02	Dichte trap van begane grond naar eerste verdieping	1	
10.47.06	Wijziging keukeninstallatie t.b.v. eilandkeuken	1	
10.52.04	Buitenkraan nabij de achterdeur	1	
10.52.06	Doorvoer fundering nabij de voordeur	1	
10.52.08	Doorvoer fundering nabij de achterdeur	1	
10.70.04	Extra dubbele wandcontactdoos aparte groep t.p.v. berging	1	
10.70.06b	Extra loze leiding woonkamer	1	
10.70.06e	Extra loze leiding berging	1	
10.70.06j	Extra loze leiding slaapkamer 2	1	
10.70.06k	Extra loze leiding slaapkamer 3	1	
10.70.28	Aansluiting condenswasdroger	1	
10.70.32	Spatwaterdichte buitenwandcontactdoos voorgevel	1	
10.70.34	Spatwaterdichte buitenwandcontactdoos achtergevel	1	
10.70.36	Grondkabel nabij de voordeur	1	
10.70.38	Grondkabel nabij de achterdeur	1	
20.60.04	Vergroten voorraadvat naar 240 liter	1	
70.52.14	Casco toiletruimte bg	1	
70.52.15	Casco toiletruimte vd	1	
70.52.16	Casco badruimte	1	

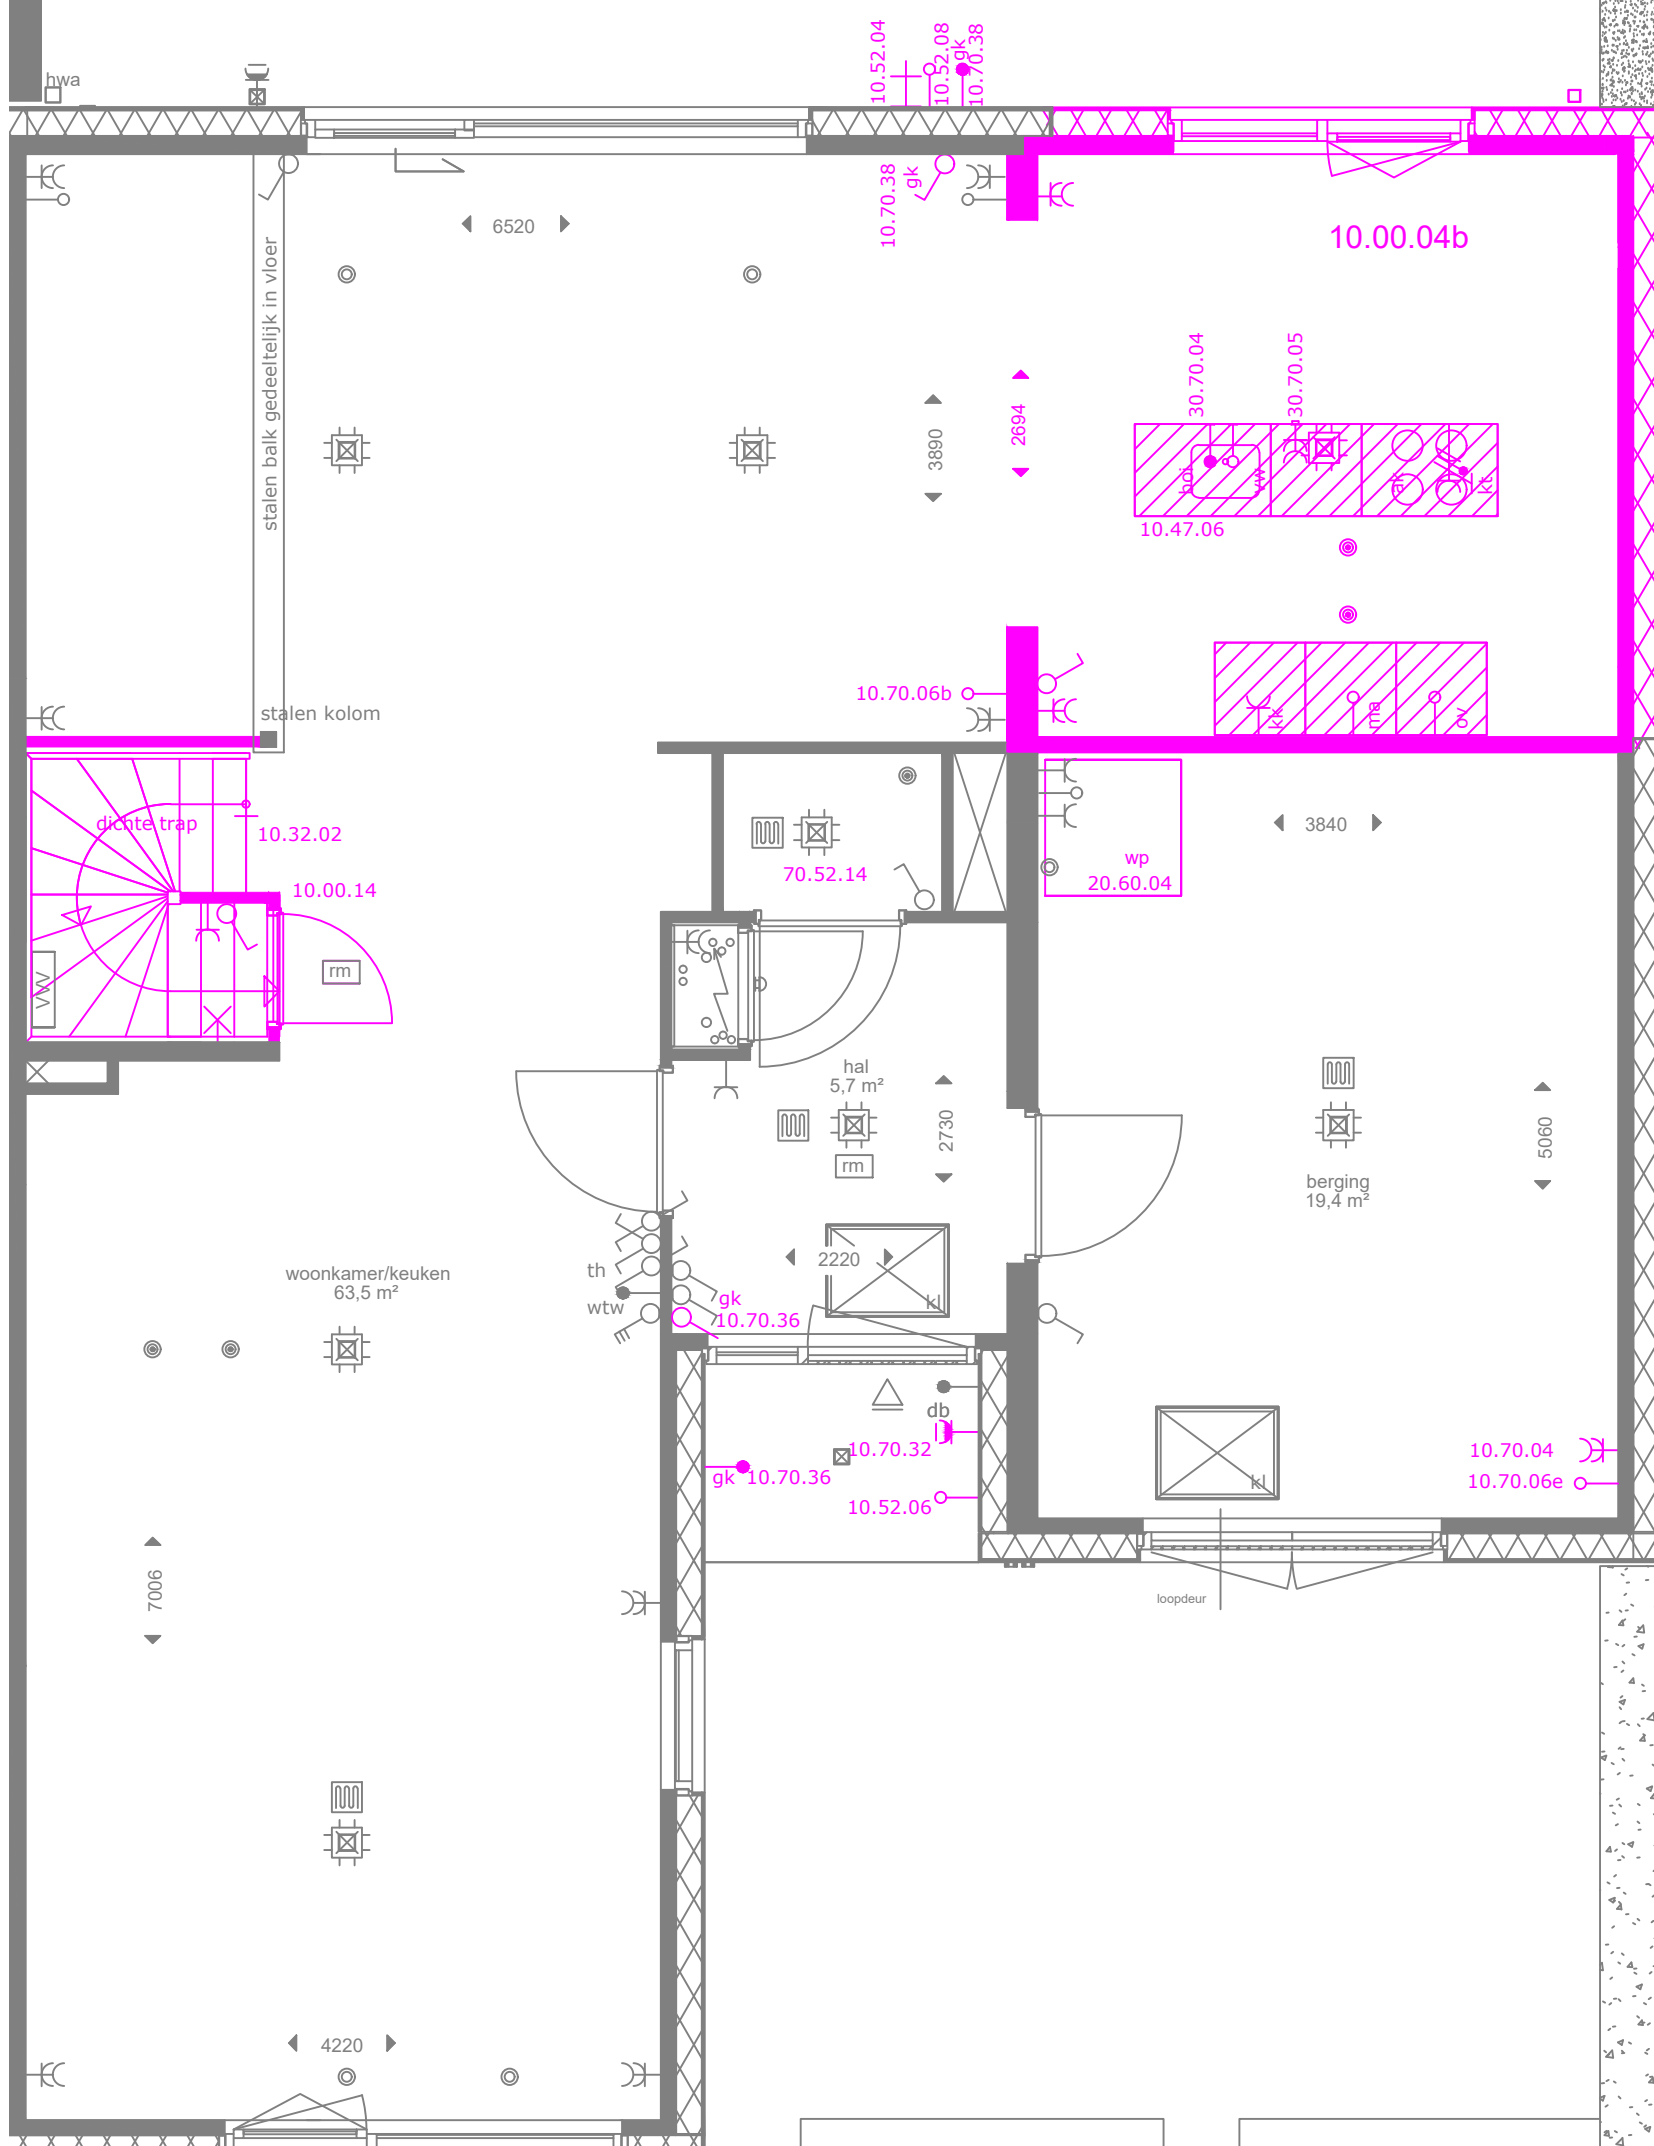

werknr. **2157 - 16-1** bladnr.

Ouwehand Bouw Gorinchem
 Papland 19
 4206 CK Gorinchem
 tel: 0183-631323
 gorinchem@ouwehandbouw.nl

Project: Poeldijk de blauwe krekken 21 woningen	
Onderdeel: Meer- en minderwerktekening	
Datum: 15-12-2022	Schaal: nvt
Gewijzigd: 20-12-2022	28-03-2023
17-01-2023	
03-02-2023	
Get. MvS	FORMAAT: A3

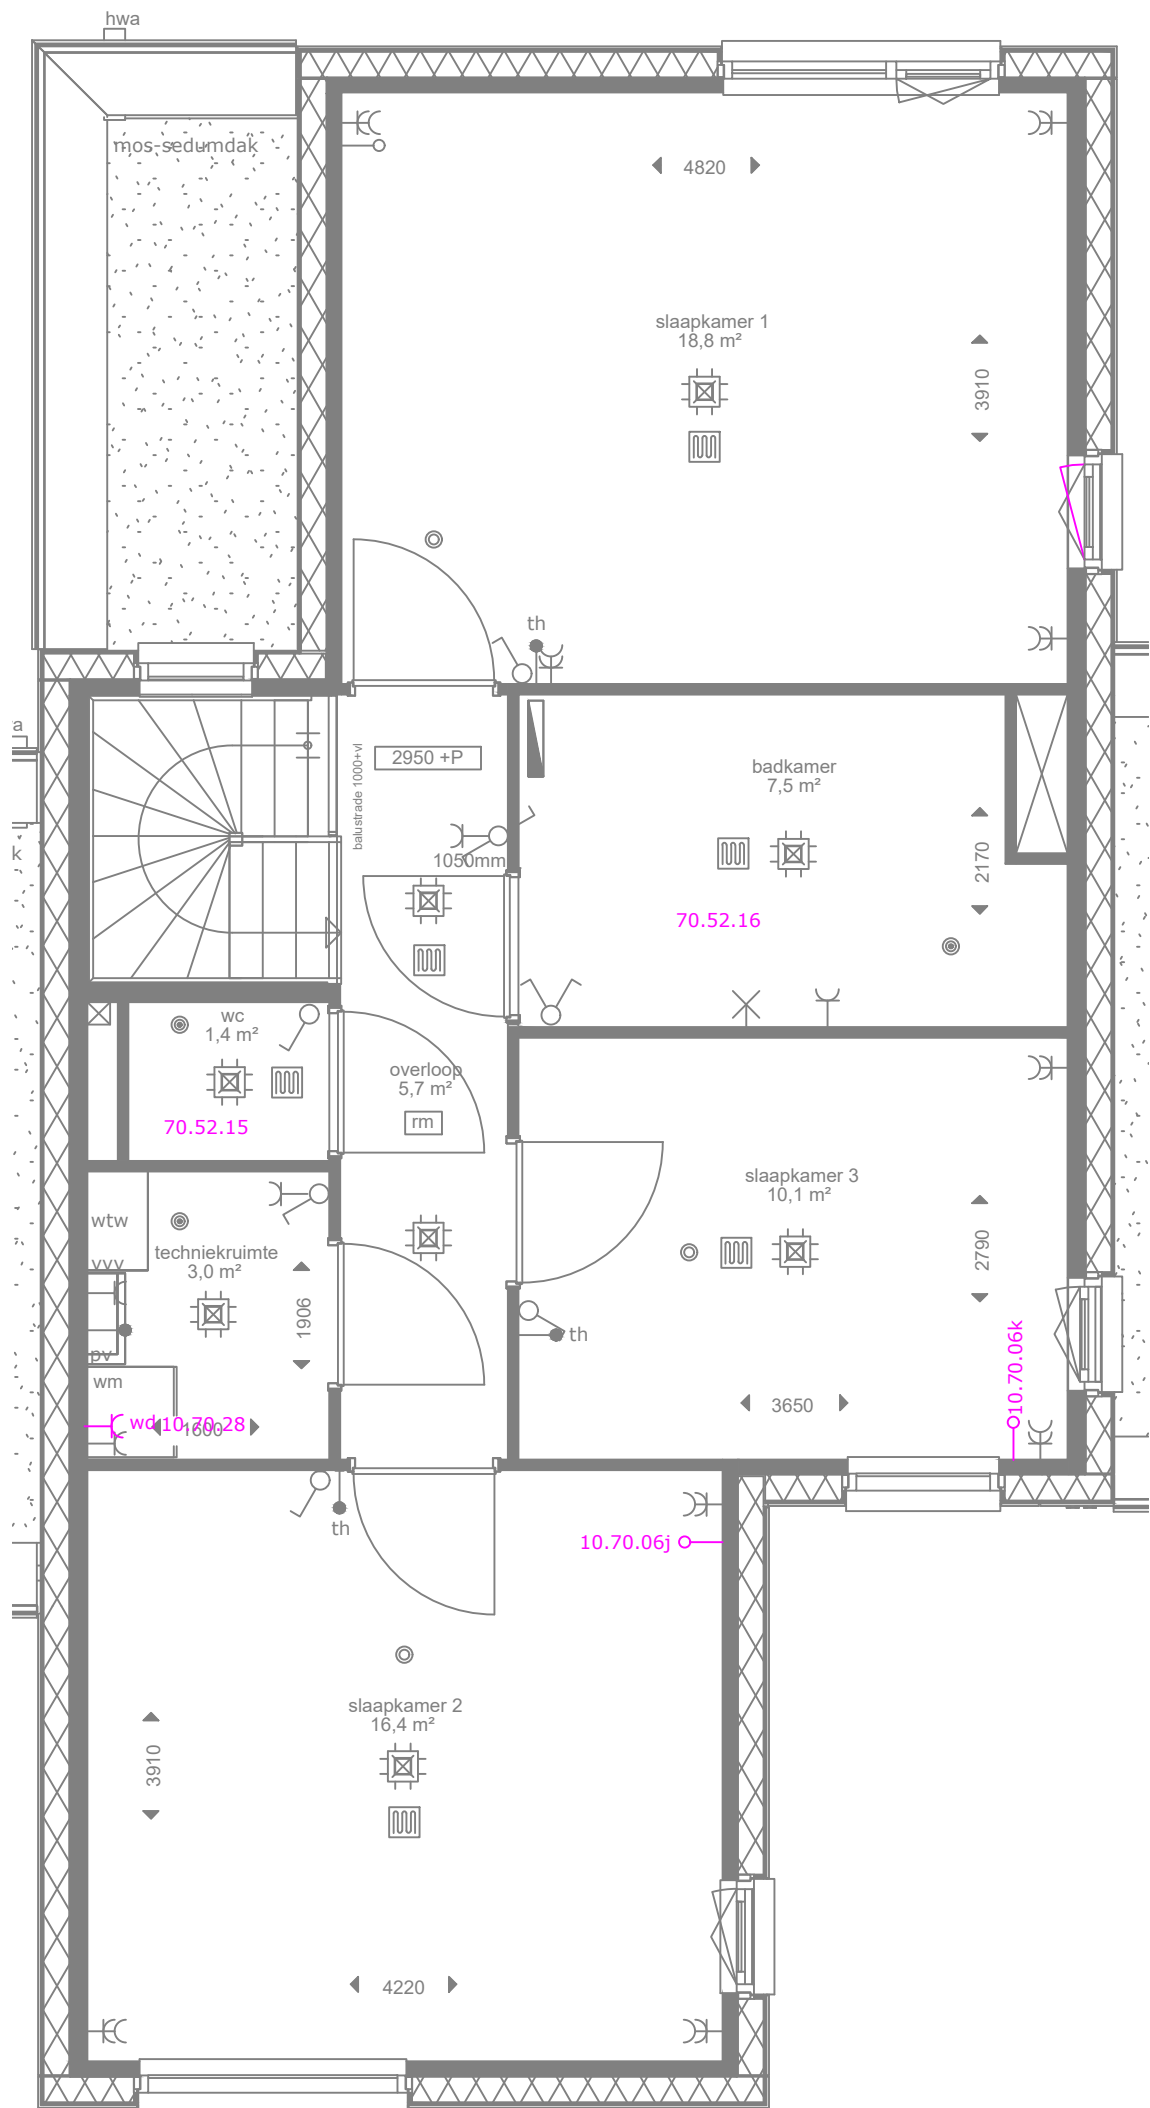

		werknr.		bladnr.	
		2157 - 16-2			
Ouwehand Bouw Gorinchem Papland 19 4206 CK Gorinchem tel: 0183-631323 gorinchem@ouwehandbouw.nl		Project: Poeldijk de blauwe kreken 21 woningen			
		Onderdeel: Meer- en minderwerktekening			
		Datum: 15-12-2022	Schaal: nvt	Get. MvS	
		Gewijzigd: 17-01-2023	03-02-2023	FORMAAT:	
		28-03-2023		A3	

Overzicht meer- en minderwerkopdrachten

Project : Poeldijk; De Kreken; fase 3; 21 woningen
 Projectnummer : 2157
 Bouwnummer : 16
 Mutatiedatum : 28-03-2023



Optienr.	Omschrijving	Aantal	Prijs	Bedrag
10.00.04b	Uitbouw zijgevel kantoor indeling met grote opening	1	€ 34.500,00	€ 34.500,00
10.00.14	Trapkast	1	€ 1.695,00	€ 1.695,00
10.32.02	Dichte trap van begane grond naar eerste verdieping	1	€ 515,00	€ 515,00
10.47.06	Wijziging keukeninstallatie t.b.v. eilandkeuken	1	€ 2.990,00	€ 2.990,00
10.52.04	Buitenkraan nabij de achterdeur	1	€ 795,00	€ 795,00
10.52.06	Doorvoer fundering nabij de voordeur	1	€ 136,00	€ 136,00
10.52.08	Doorvoer fundering nabij de achterdeur	1	€ 136,00	€ 136,00
10.70.04	Extra dubbele wandcontactdoos aparte groep t.p.v. berging	1	€ 435,00	€ 435,00
10.70.06b	Extra loze leiding woonkamer	1	€ 240,00	€ 240,00
10.70.06e	Extra loze leiding berging	1	€ 240,00	€ 240,00
10.70.06j	Extra loze leiding slaapkamer 2	1	€ 240,00	€ 240,00
10.70.06k	Extra loze leiding slaapkamer 3	1	€ 240,00	€ 240,00
10.70.28	Aansluiting condenswasdroger	1	€ 450,00	€ 450,00
10.70.32	Spatwaterdichte buitenwandcontactdoos voorgevel	1	€ 270,00	€ 270,00
10.70.34	Spatwaterdichte buitenwandcontactdoos achtergevel	1	€ 270,00	€ 270,00
10.70.36	Grondkabel nabij de voordeur	1	€ 316,00	€ 316,00
10.70.38	Grondkabel nabij de achterdeur	1	€ 316,00	€ 316,00
20.60.04	Vergroten voorraadvat naar 240 liter	1	€ 1.077,00	€ 1.077,00
70.52.14	Casco toiletruimte bg	1	€ -695,00	€ -695,00
70.52.15	Casco toiletruimte vd	1	€ -695,00	€ -695,00
70.52.16	Casco badruimte	1	€ -2.200,00	€ -2.200,00
Totaal inclusief BTW				€ 41.271,00