


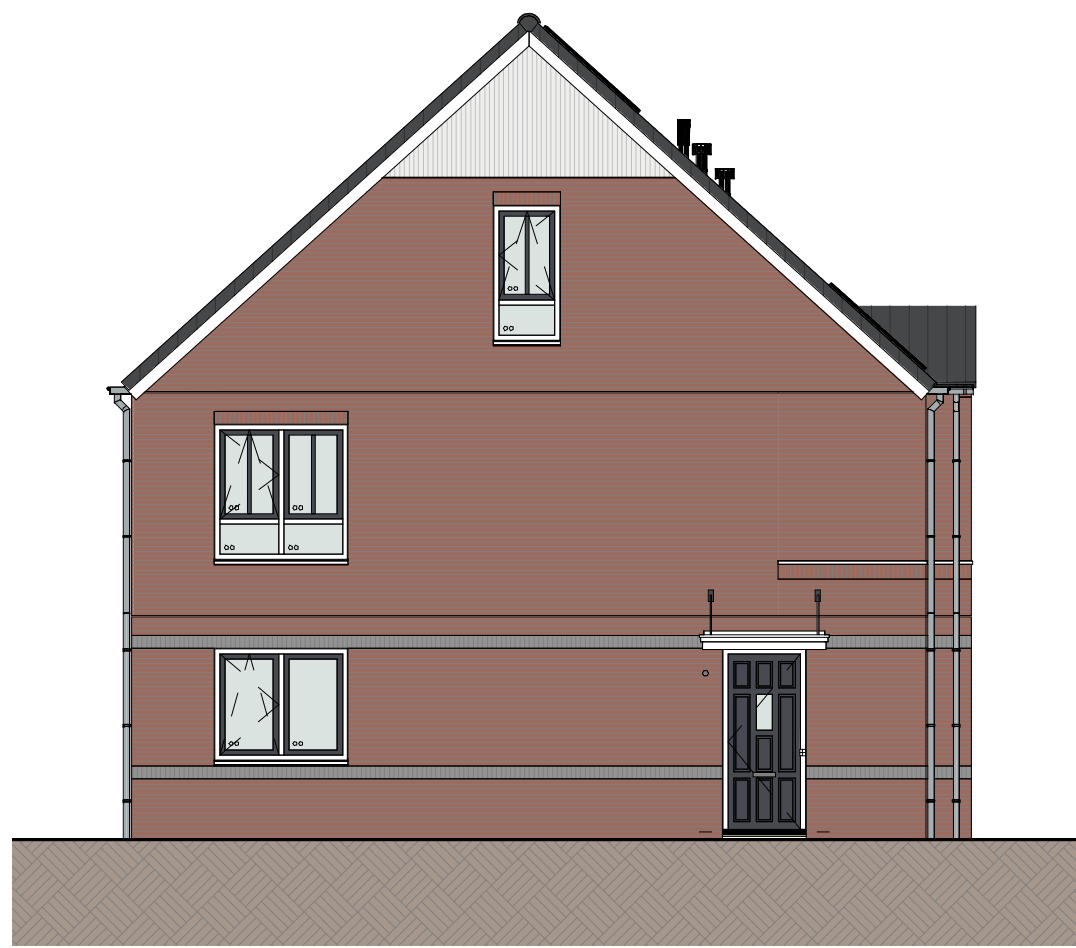


Vooraanzicht (1:100)



Linkerzijaanzicht (1:100)




Achteraanzicht (1:100)

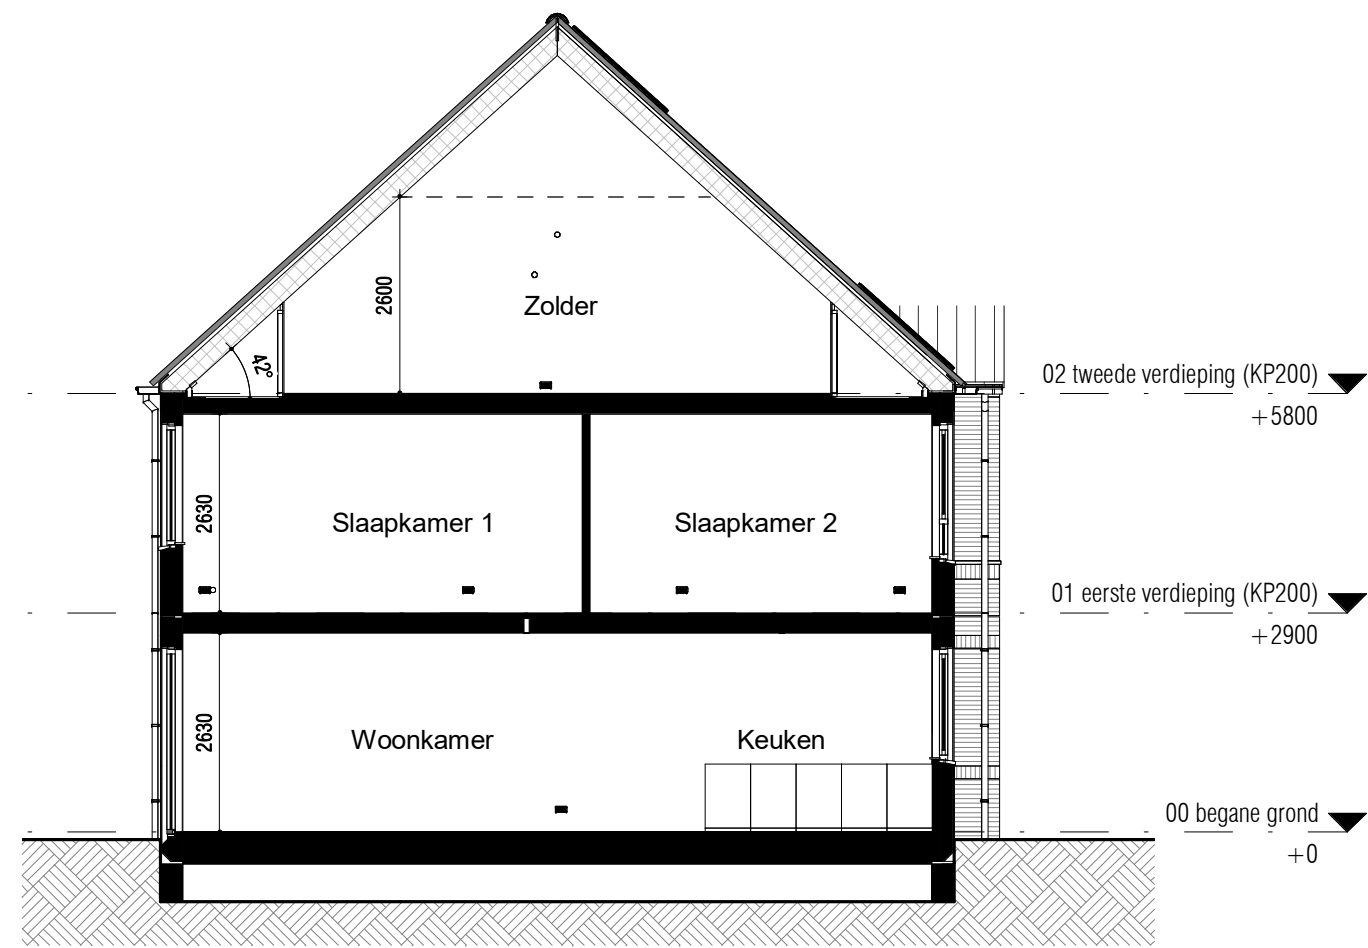

Doorsnede (1:100)

RENOVOOI:

ALGEMEEN:

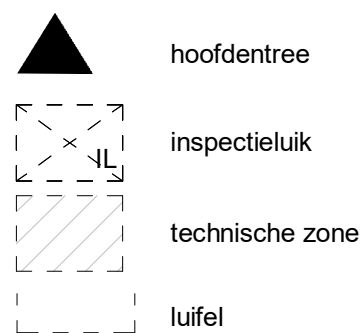

Afkortingen installaties

bl	boiler
cai	kabel aansluiting
co2	co2 censor
er	elektrische radiator
mv	mechanische ventilatie
th	thermostaat
vv	verdelers
wd	wasdroger
wm	wasmachine
LL	loze leiding
ca	centraal aardpunt
IL	inspectieluik
gd	geluidswerende deur

Installatie(s)

	water aansluiting (w = warm / k = koud)
	hemelwaterafvoer (positie indicatief)
	CV-verdeler (is positie, uitvoering vlg TO)
	ventilatie-box
	ventilatie-inblaaspunt
	ventilatie-afzuigpunt
	elektrische radiator
	vloerverwarming
	opstelplaats WM / WD

Elektra & verlichting, positie indicatief

	enkelpolige schakelaar
	serieschakelaar
	wisselschakelaar
	enkelvoudige wandcontactdoos
	dubbelvoudige wandcontactdoos
	wasmachine aansluiting, enkelvoudige wandcontactdoos
	koudwater en rioolaansluiting
	bedraade aansluiting tbv. wandcontactdoos wasdroger
	enkelvoudige wandcontactdoos tbv. vloerverwarmingsverdeler
	bedraade aansluiting tbv. kamerthermostaat
	CO2 censor
	loze leiding tbv. DATA / NTB
	schel, hoogte: 2300+vl
	beeldrukker, hoogte: 1200+vl
	rookmelder tegen plafond
	plafond lichtpunt / centraaldoos inbouw
	wand lichtpunt, hoogte: 2100+vl
	bedraade aansluiting tbv. buitenvoeler


Hoogtes (in geval van toepassing)

Omschrijving

wandcontactdozen verblijfsruimten	300 +
Loze of bedraade leiding(en) data verblijfsruimten	300 +
Schakelmateriaal	1050 +
Kamerthermostaat / co2	1500 +
Wandlichtpunten	2100 +


Hoogte (circa)

300 +	
300 +	
1050 +	
1500 +	
2100 +	

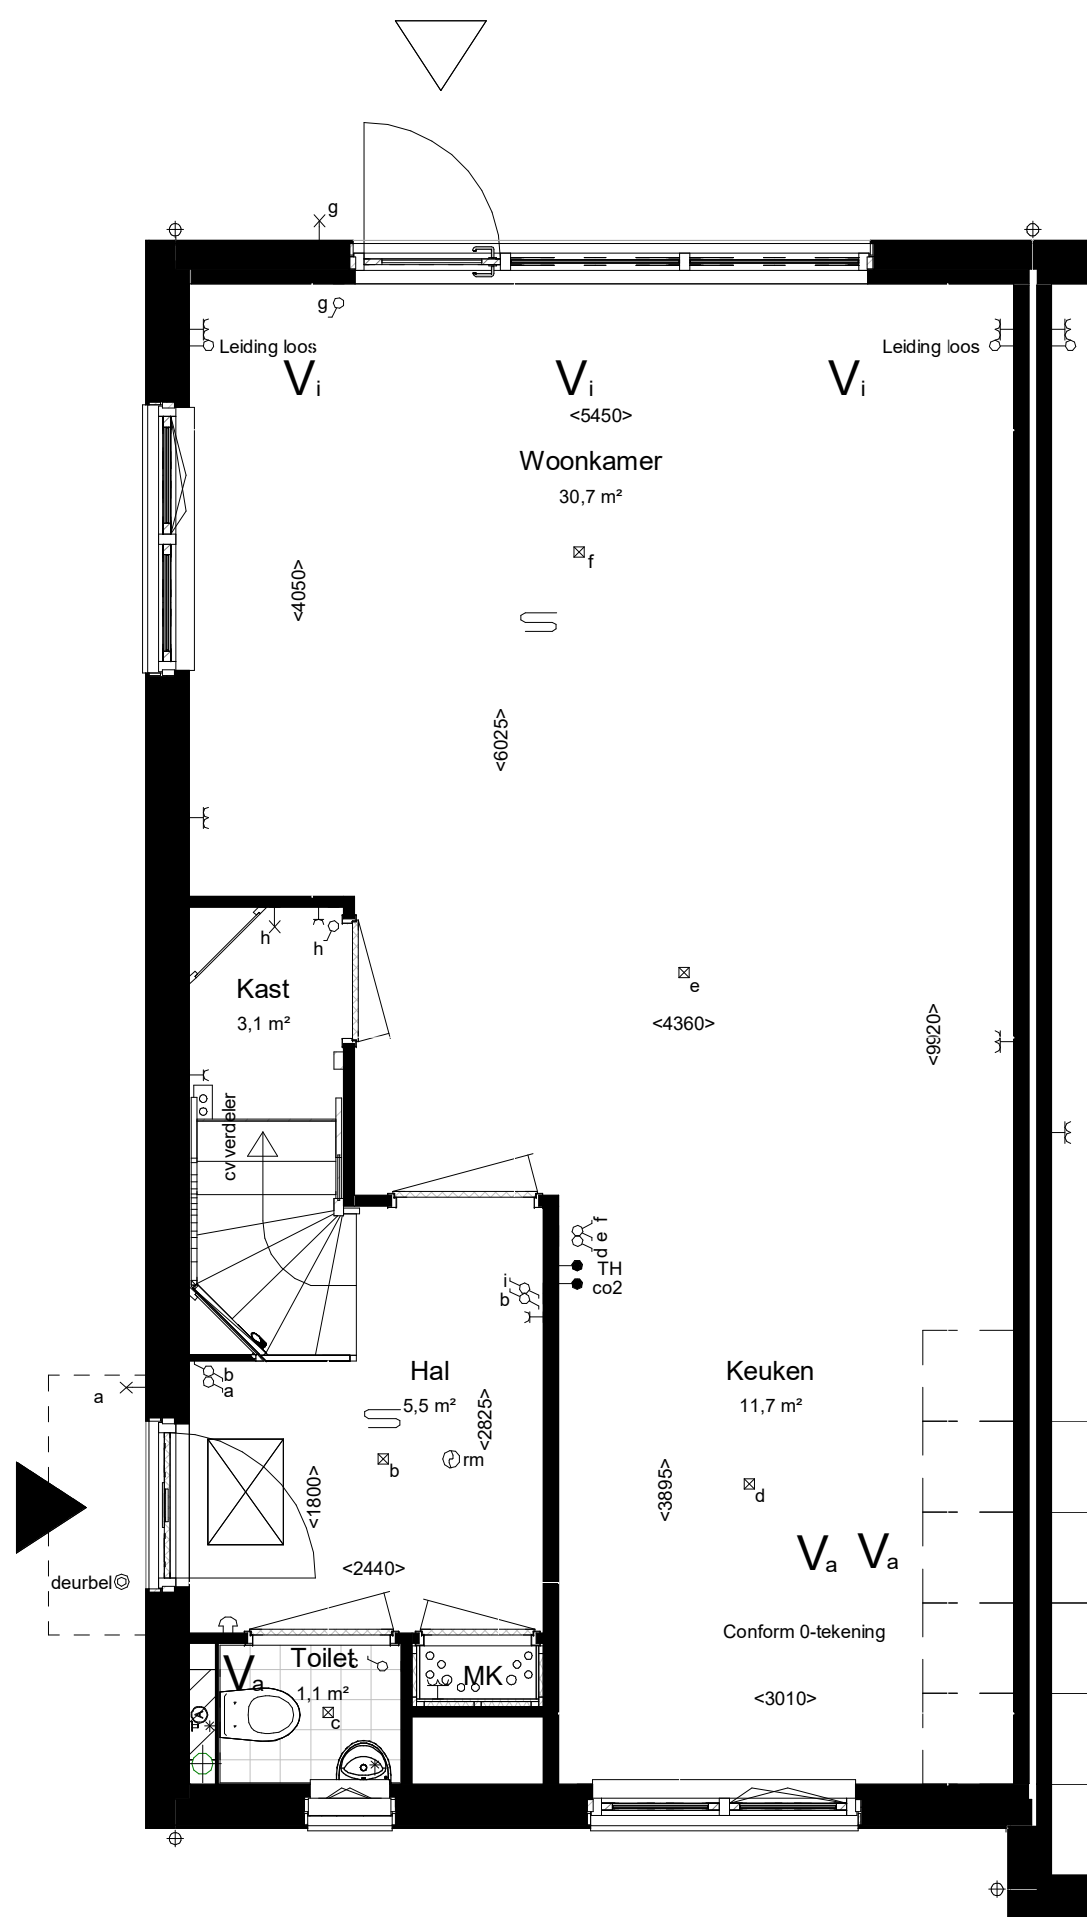


Begane grond Peil=0

Woningtype: 3.15_sp
Beukmaat: 5700

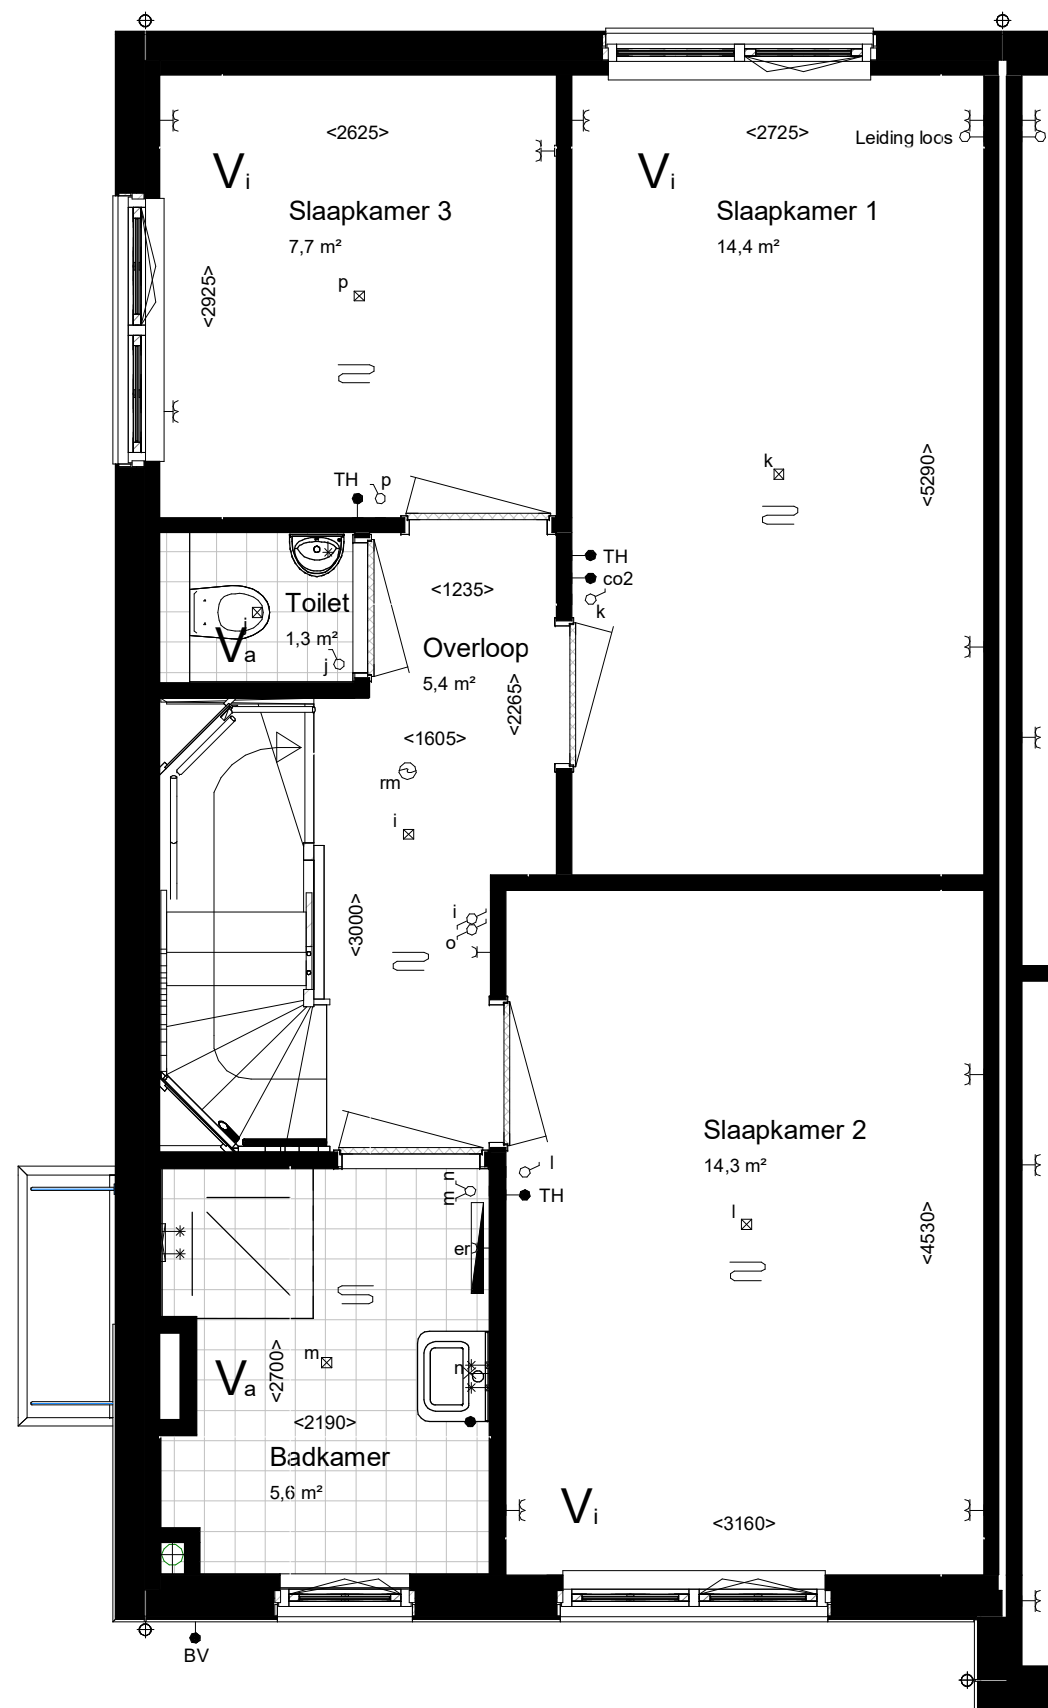


Eerste verdieping 2900+P

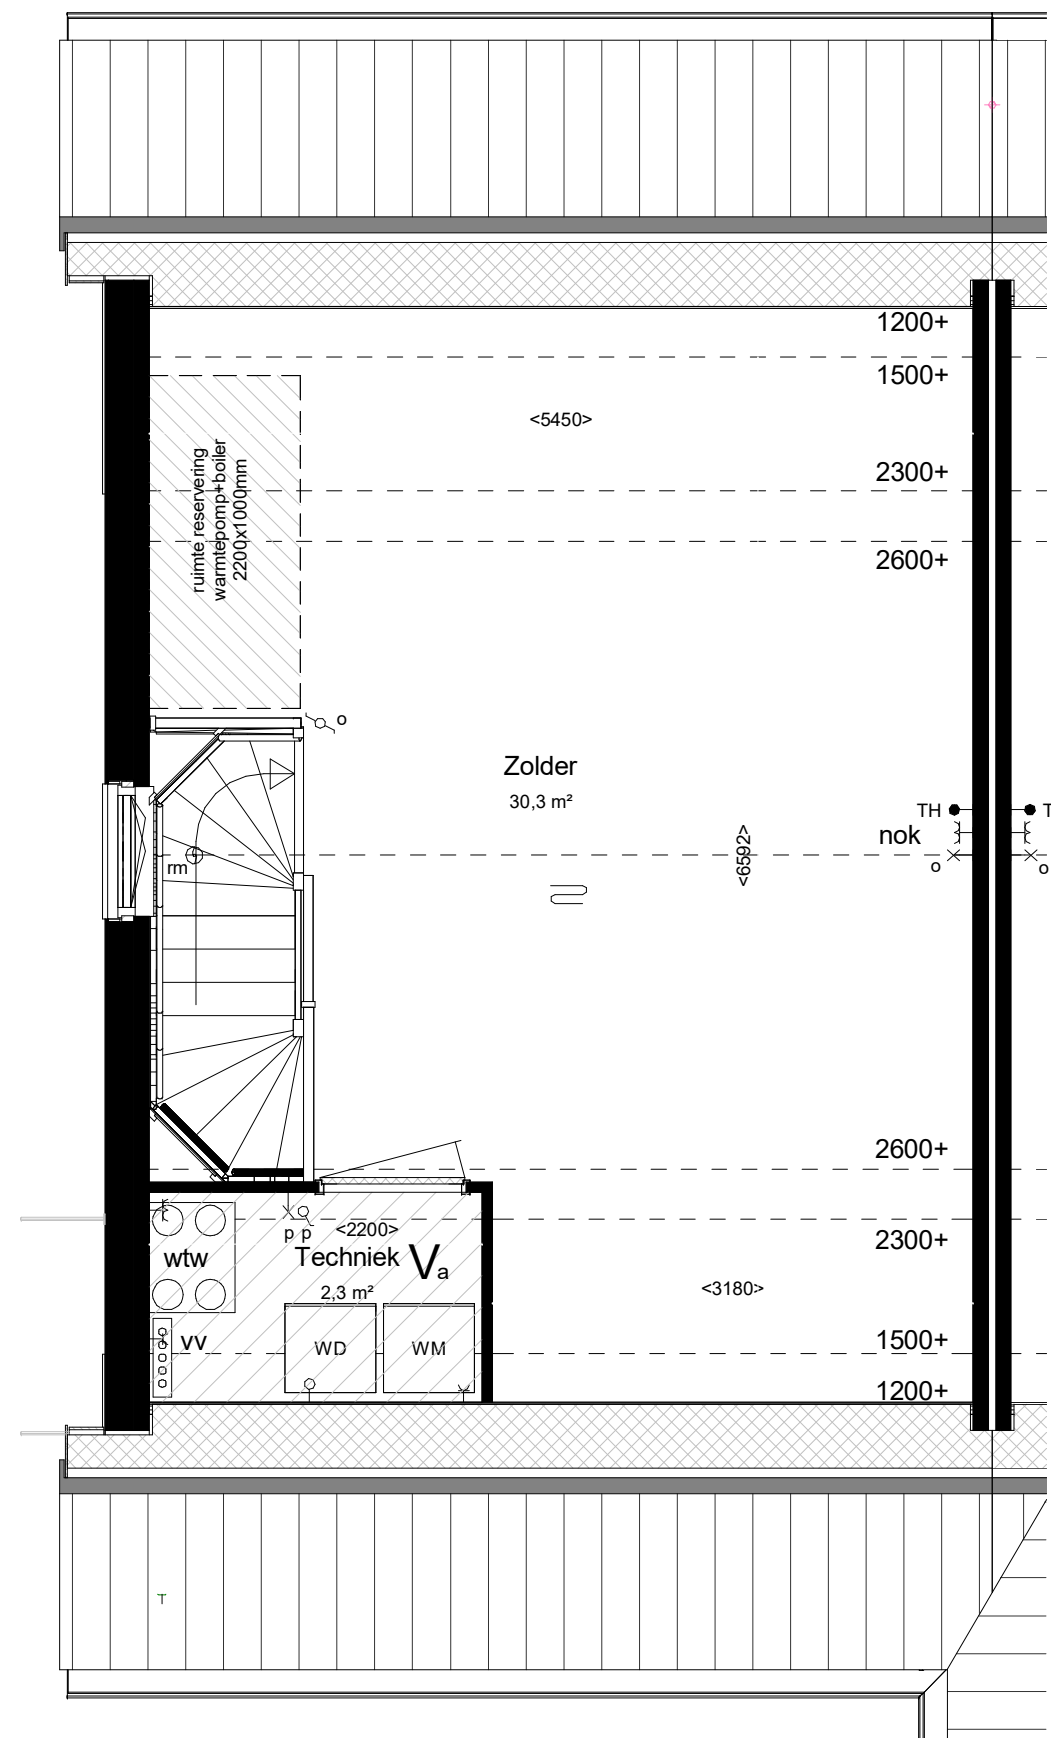

Tweede verdieping 5800+P

maatvoering op hoogte 1500+

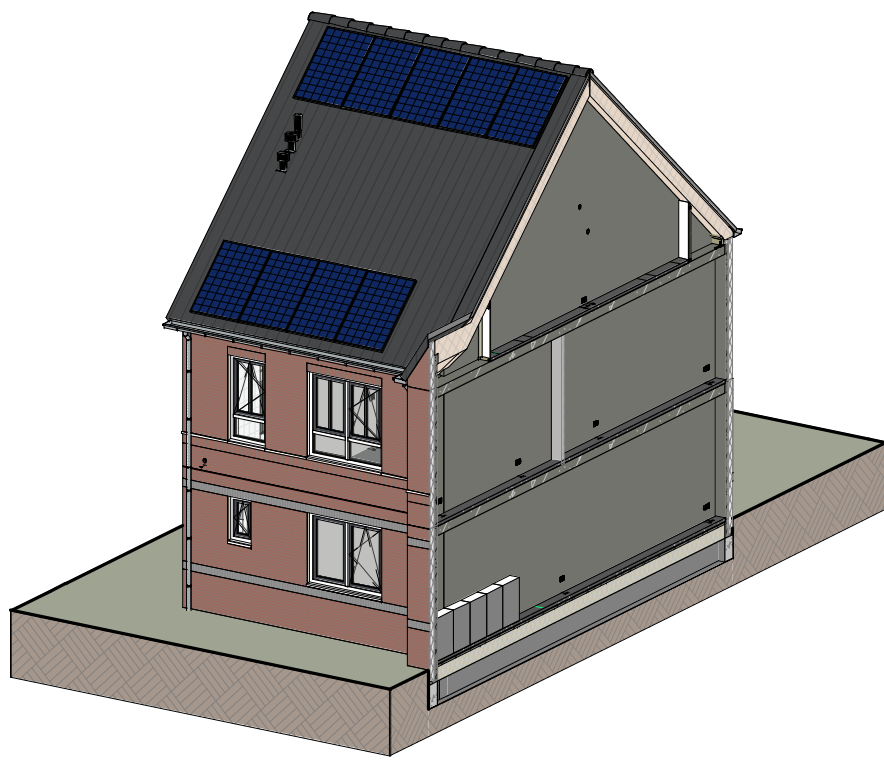

Impressie



Bouwnummer: 89
Woningtype: 3.15_sp

Kleuren en materialen conform technische omschrijving. Kleurenschema gewel- en dakafwerking conform overzichtstekeningen (alle getoonde kleuren zijn indicatief, hier kunnen geen rechten aan ontleend worden). Afmetingen voor- en achtertuin conform situatietekening. Poolie berging conform situatietekening. Erfafscheiding conform technische omschrijving en lokale conform technische omschrijving. Aansluiting op aansluitende bouwnummers kan afwijken, zie hiervoor de overzichtstekeningen. HWA's conform gevelverzichtstekeningen van het betreffende blok. Maatvoering zijn circa maten en gemeten op de ruwe afwerking.


PROJECT: De Kreeken te Poeldijk, fase 2.6 + 2.8	TEK. NR: VT-089	FORMAAT: A1	SCHAAL: 1:50/1:100	WUJZ:	DATUM:
ONDERDEEL: Verkoopstekening BNR 89			DATUM: 15-09-2022		
Ontwikkeling:			Realisatie:		



Vooraanzicht (1:100)




Achteraanzicht (1:100)

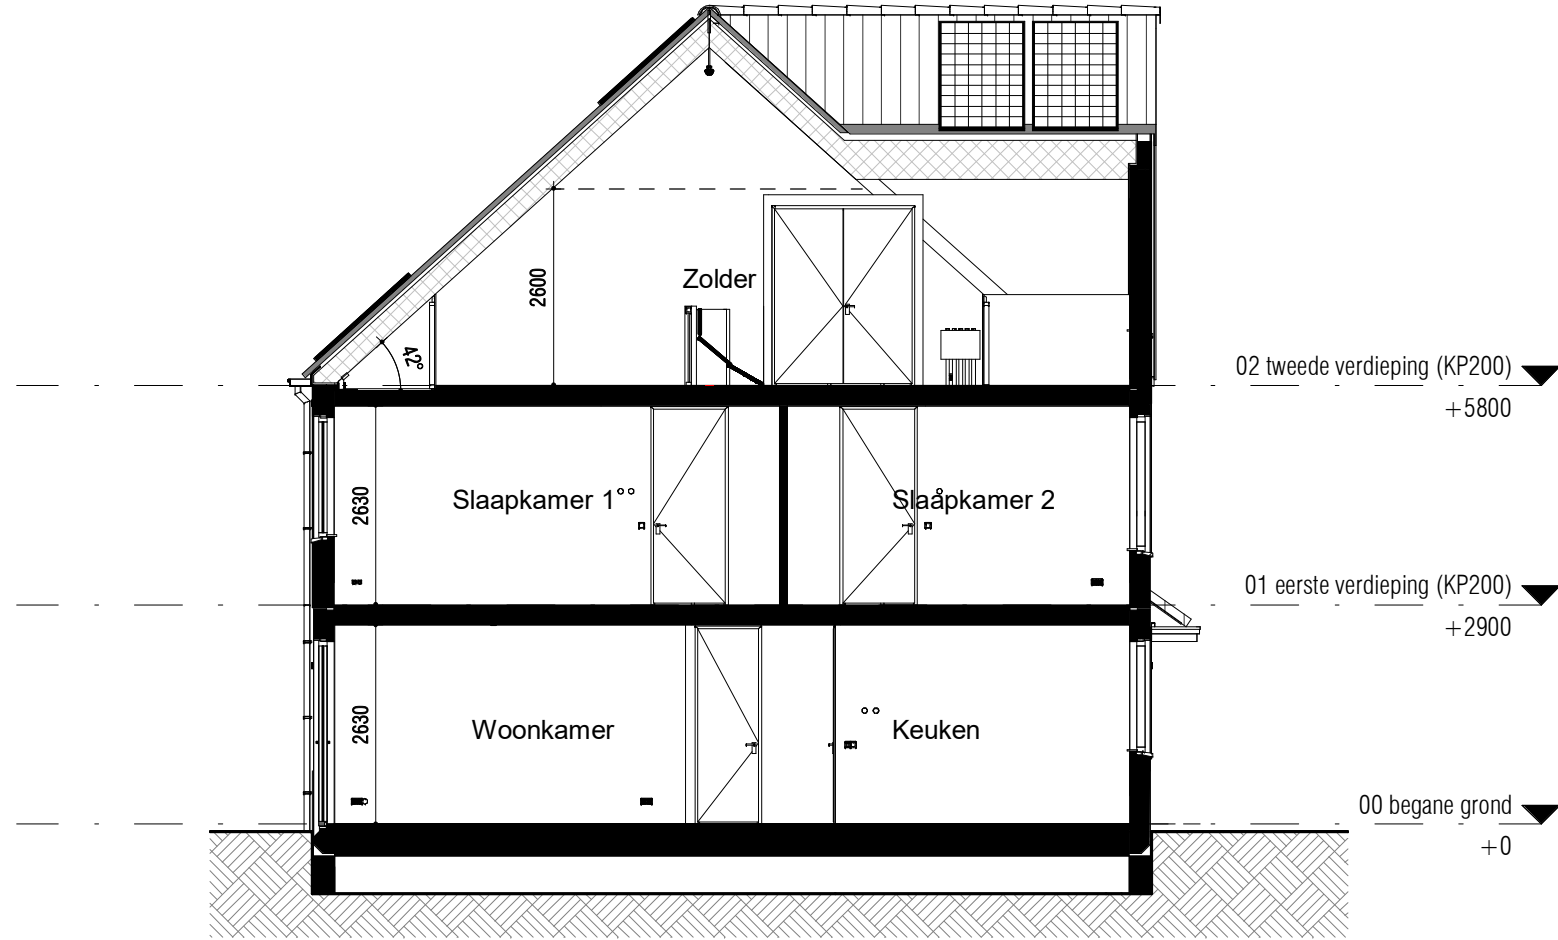

Doorsnede (1:100)

RENVOOI:

ALGEMEEN:

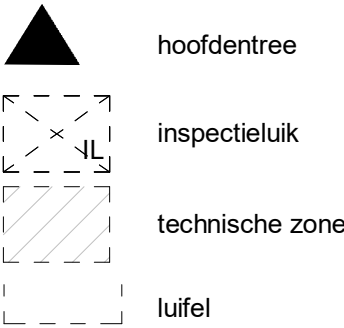

Afkortingen installaties

bl	boiler
cai	kabel aansluiting
co2	co2 censor
er	elektrische radiator
mv	mechanische ventilatie
th	thermostaat
vv	verdelers
wd	wasdroger
wm	wasmachine
LL	loze leiding
ca	centraal aardpunt
il	inspectieluik
gd	geluidswerende deur

Installatie(s)

	water aansluiting (w = warm / k = koud)
	hemelwaterafvoer (positie indicatief)
	CV-verdelers (is positie, uitvoering vlg TO)
	ventilatie-box
	ventilatie-inblaaspunt
	ventilatie-afzuigpunt
	elektrische radiator
	vloerverwarming
	opstelplaats WM / WD

Elektra & verlichting, positie indicatief

	enkelpolige schakelaar
	serieschakelaar
	wisselschakelaar
	enkelvoudige wandcontactdoos
	dubbelvoudige wandcontactdoos
	wasmachine aansluiting, enkelvoudige wandcontactdoos
	koudwater en rioolaansluiting
	bedraade aansluiting tbv. wandcontactdoos wasdroger
	enkelvoudige wandcontactdoos tbv. vloerverwarmingsverdelers
	bedraade aansluiting tbv. kamerthermostaat
	CO2 censor
	loze leiding tbv. DATA / NTB
	schel, hoogte: 2300+vl
	beeldrukker, hoogte: 1200+vl
	rookmelder tegen plafond
	plafond lichtpunt / centraaldoos inbouw
	wand lichtpunt, hoogte: 2100+vl
	bedraade aansluiting tbv. buitenvoeler


Hoogtes (in geval van toepassing)

Omschrijving

wandcontactdozen verblijfsruimten	300 +
Loze of bedraade leiding(en) data verblijfsruimten	300 +
Schakelmateriaal	1050 +
Kamerthermostaat / co2	1500 +
Wandlichtpunten	2100 +


Hoogte (circa)

300 +	
300 +	
1050 +	
1500 +	
2100 +	

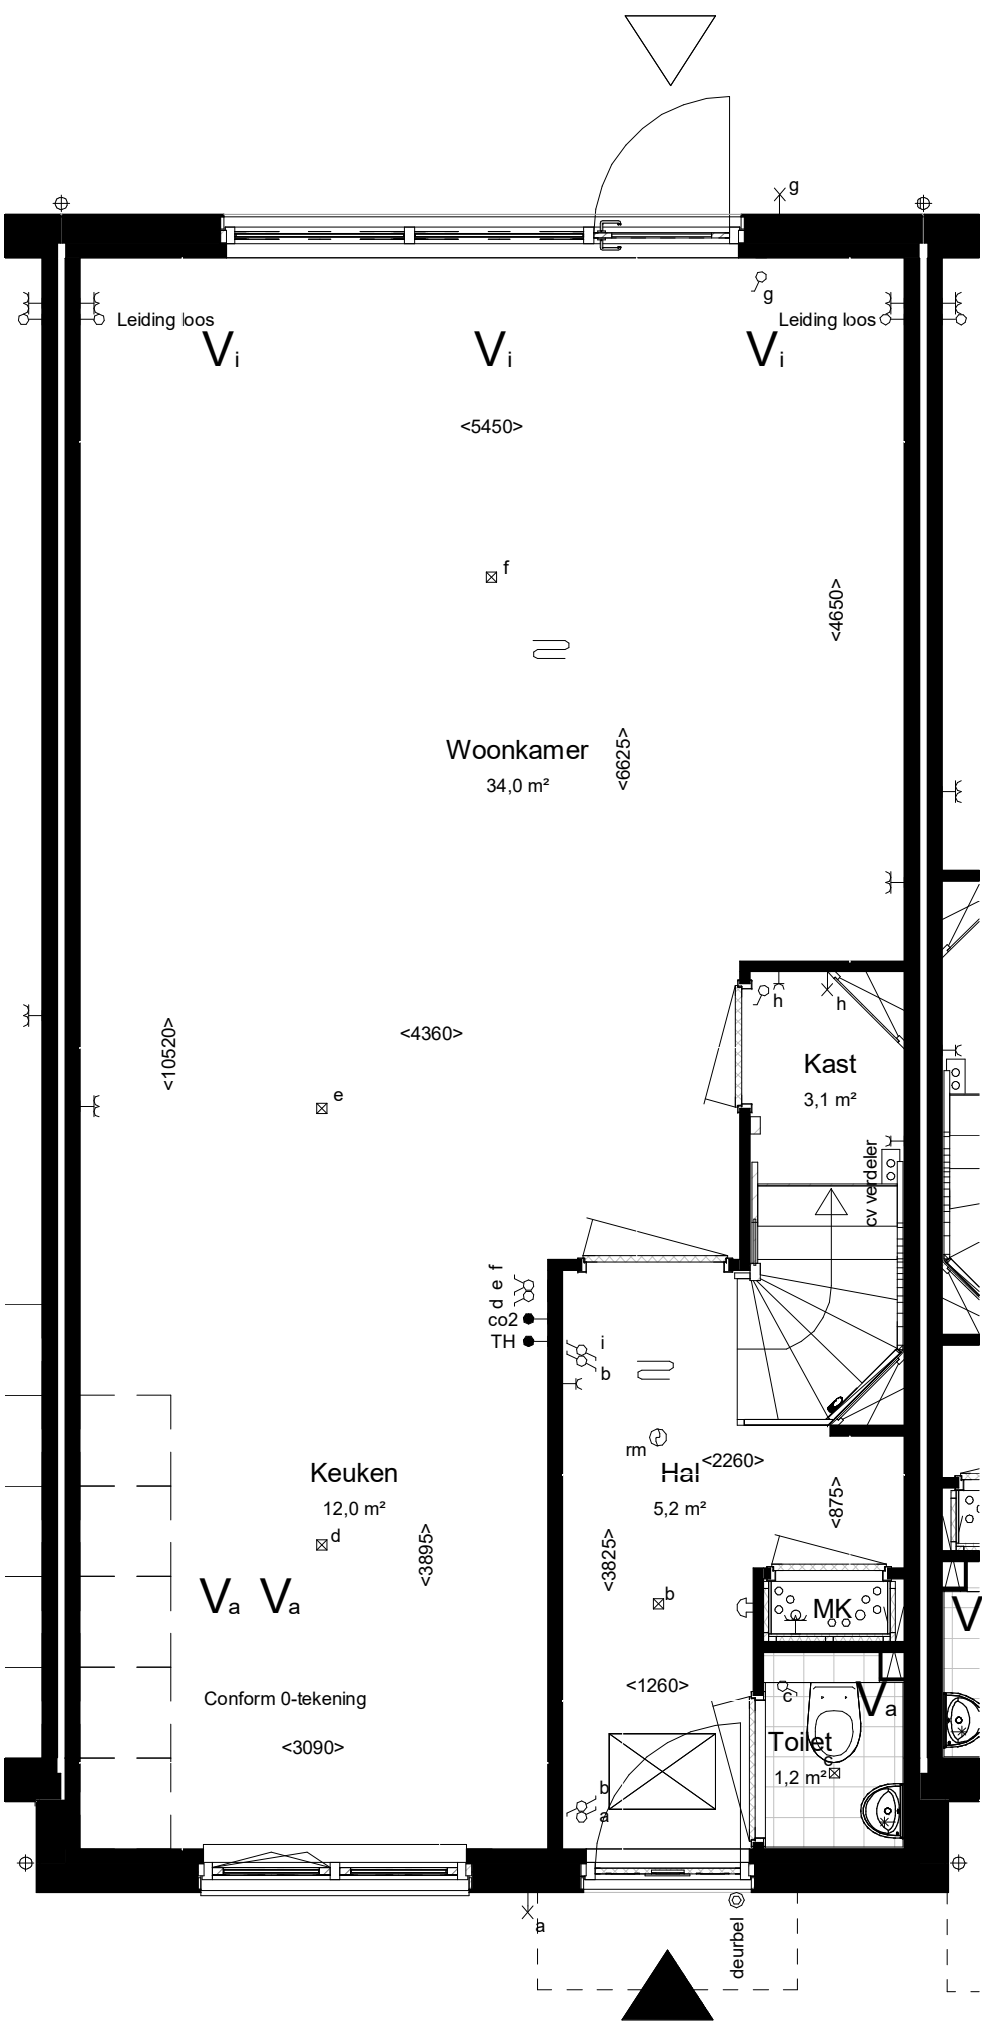


Begane grond Peil=0

Woningtype: 3.10
Beukmaat: 5700

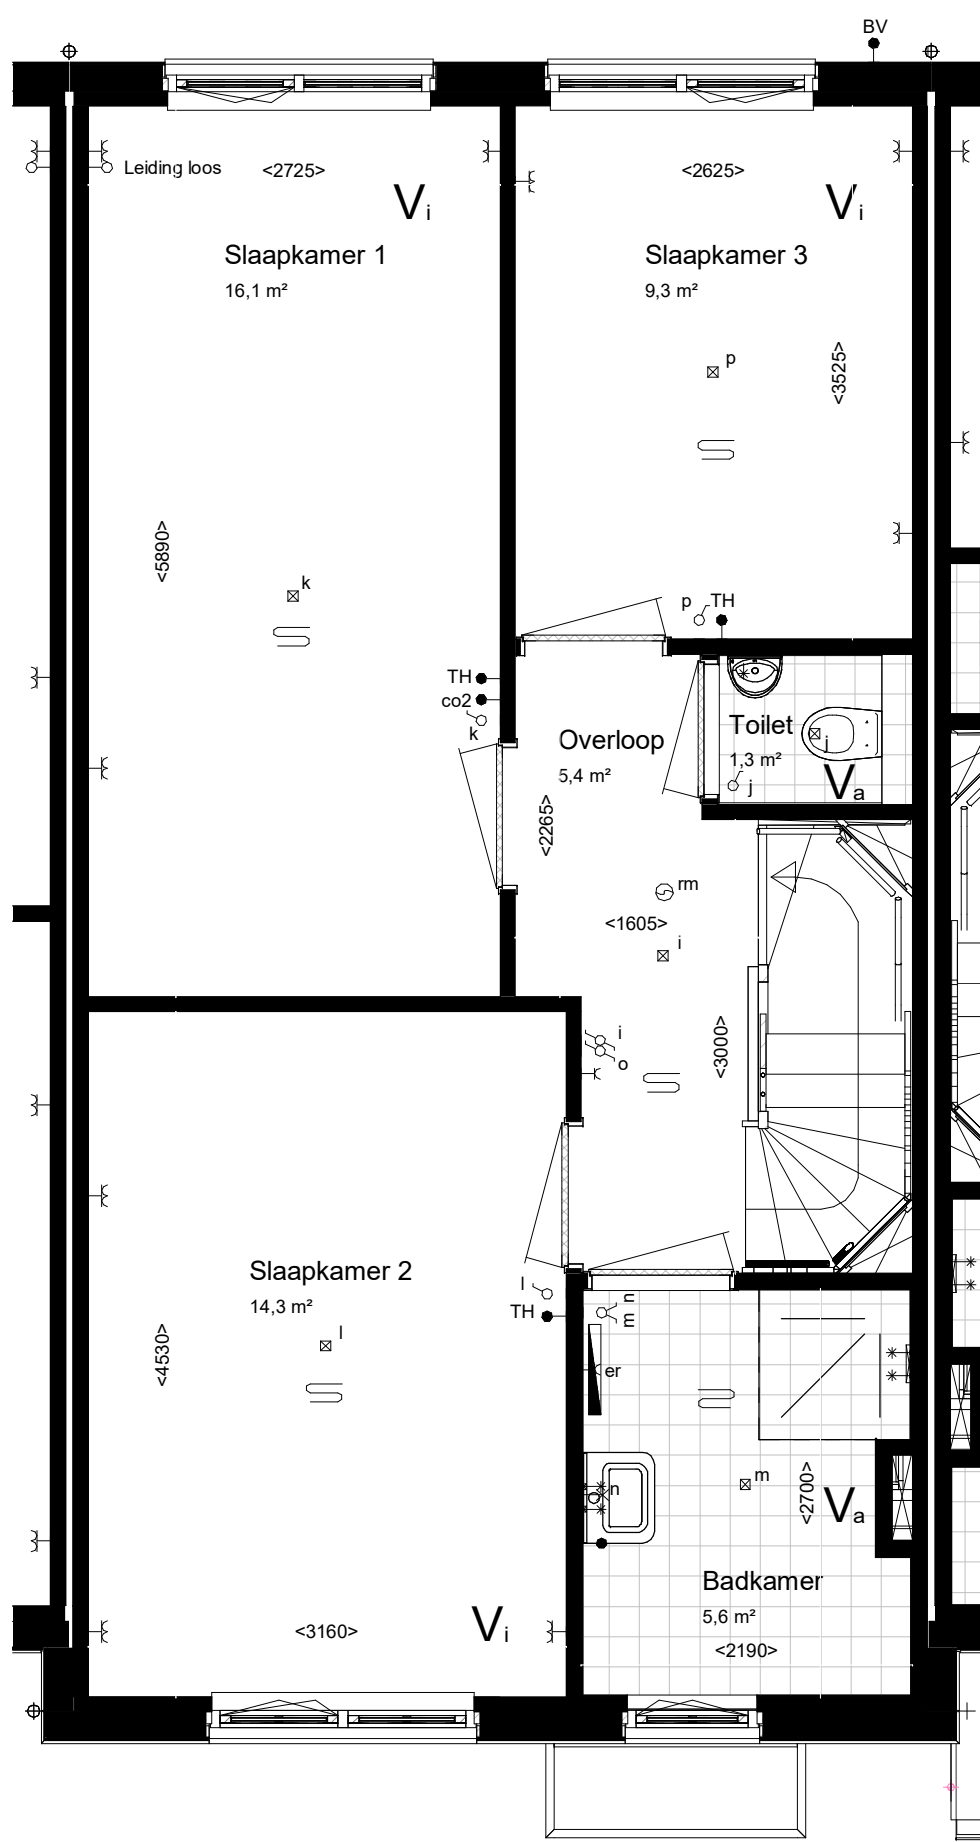


Eerste verdieping 2900+P

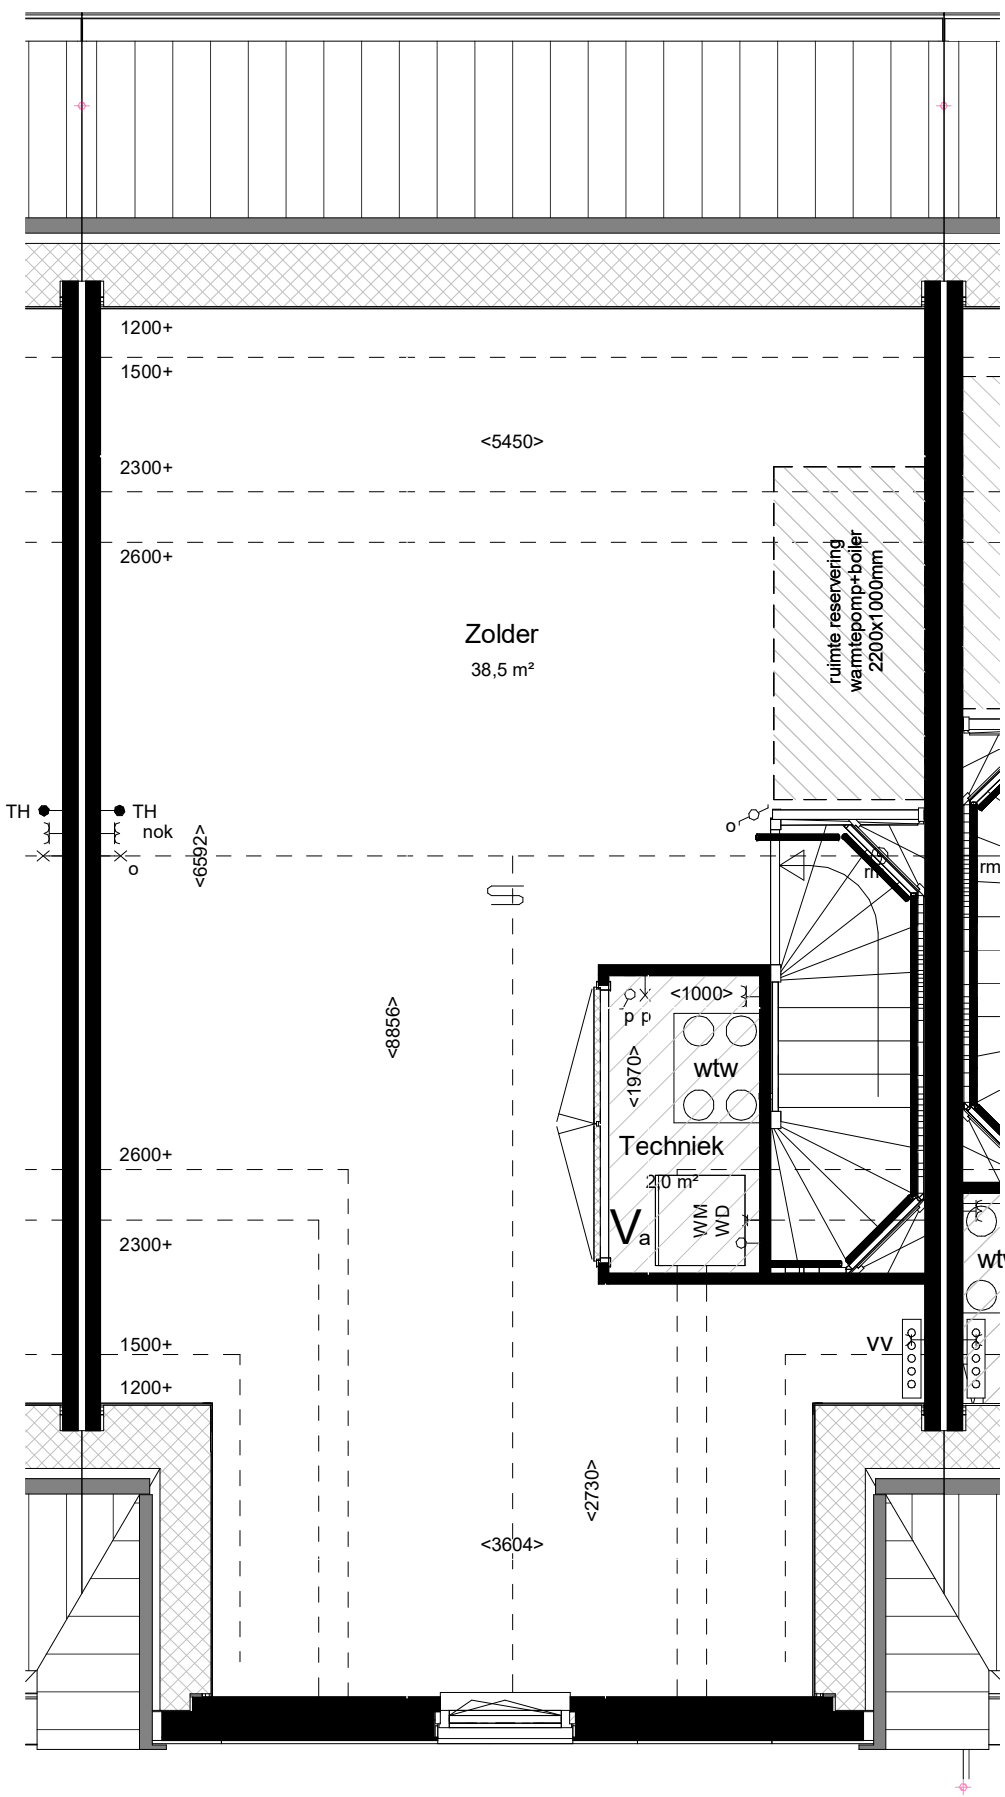

Tweede verdieping 5800+P

maatvoering op hoogte 1500+

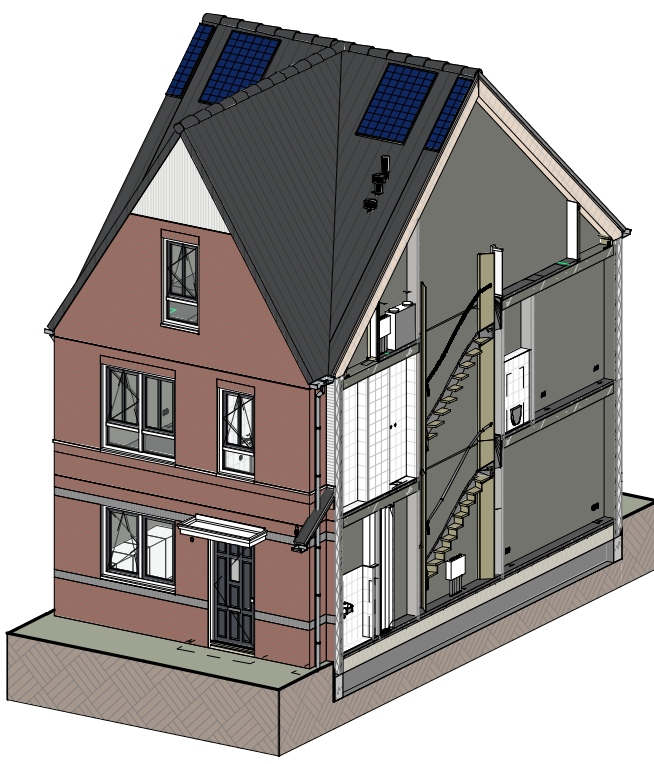

Impressie




Bouwnummer: 90, 95
Woningtype: 3.12

Kleuren en materialen conform technische omschrijving. Kleurenschema gevel- en dakafwerking conform overzichtstekeningen (alle getoonde kleuren zijn indicatief, hier kunnen geen rechten aan ontleend worden). Afmetingen voor- en achtertuin conform situatietekening. Poolse berging conform situatietekening. Erfafscheiding conform technische omschrijving en lokale conform technische omschrijving. Aansluiting op aansluitende bouwnummers kan afwijken, zie hiervoor de overzichtstekeningen. HWA's conform gevelverzichtstekeningen van het betreffende blok. Maatvoering zijn circa meten en gemeten op de ruwe afwerking.


PROJECT: De Kreeken te Poeldijk, fase 2.6 + 2.8	TEK. NR: VT-090	FORMAAT: A1	SCHAAL: 1:50/1:100	WUZ:	DATUM:
ONDERDEEL: Verkoopstekening BNR 90					
Ontwikkeling:					




Vooraanzicht (1:100)

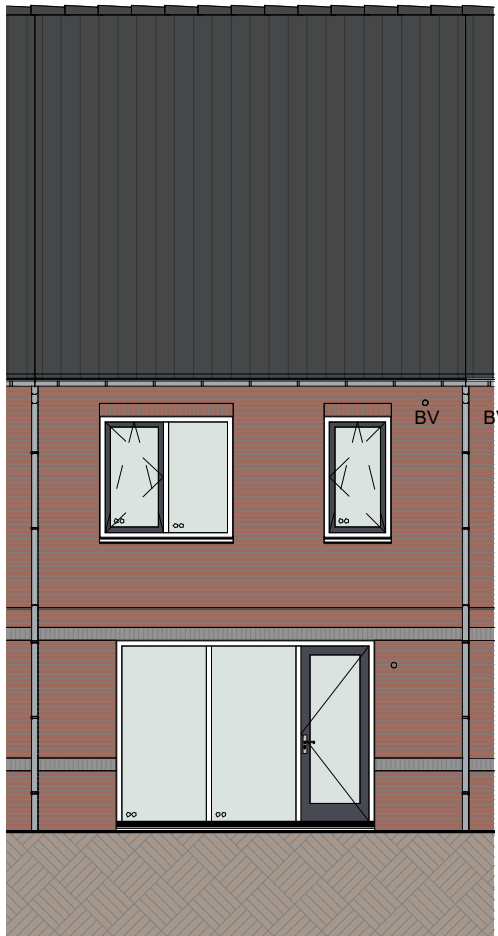

Achteraanzicht (1:100)

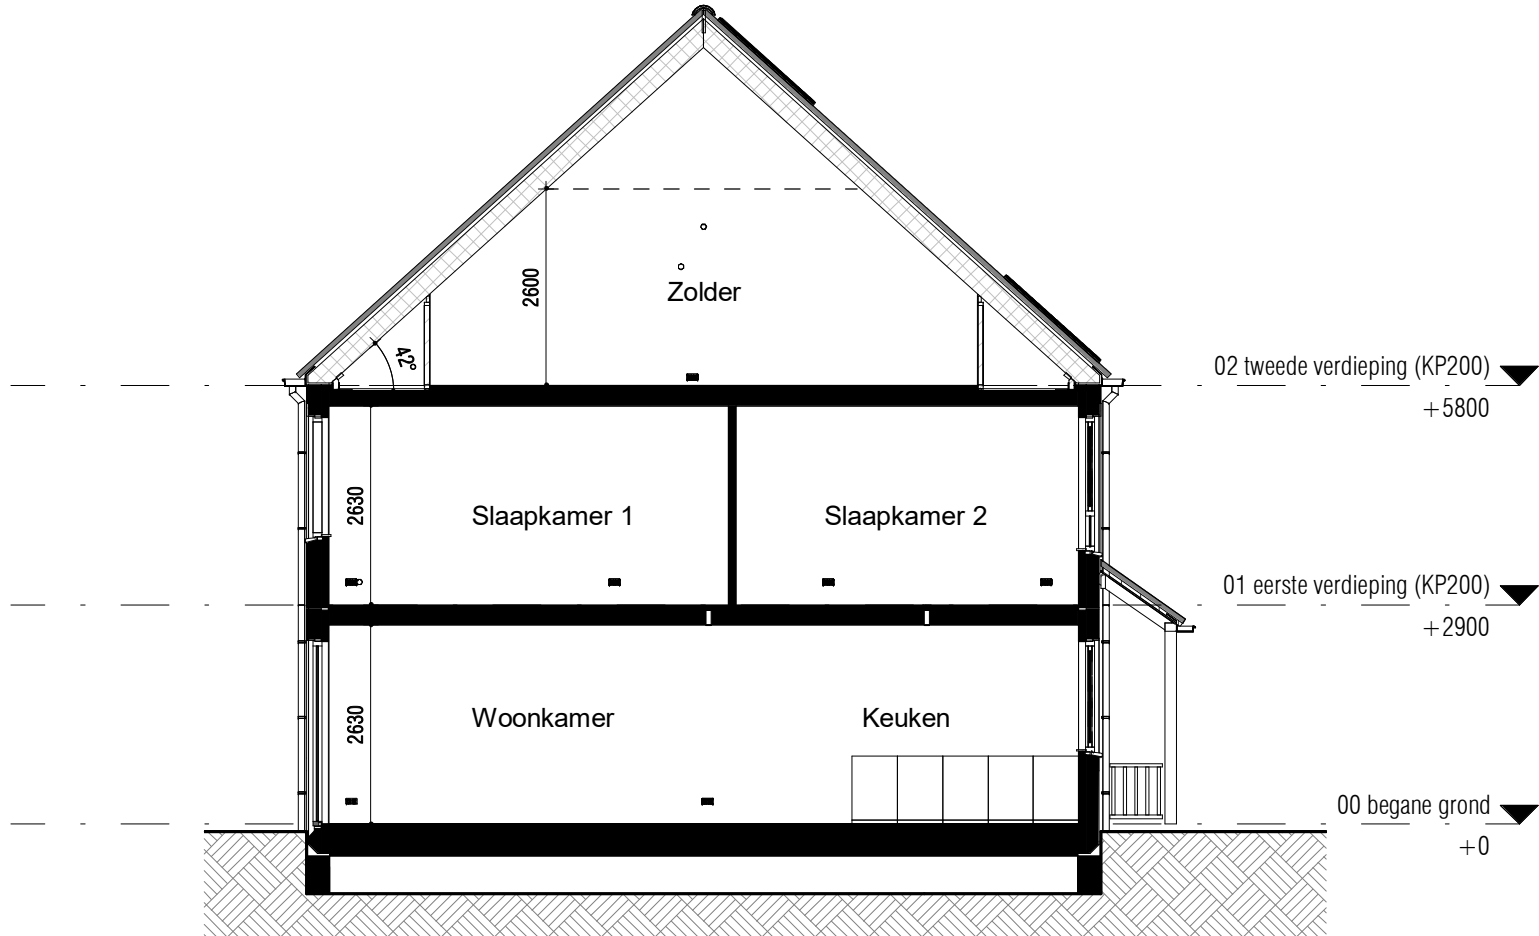


Doorsnede (1:100)

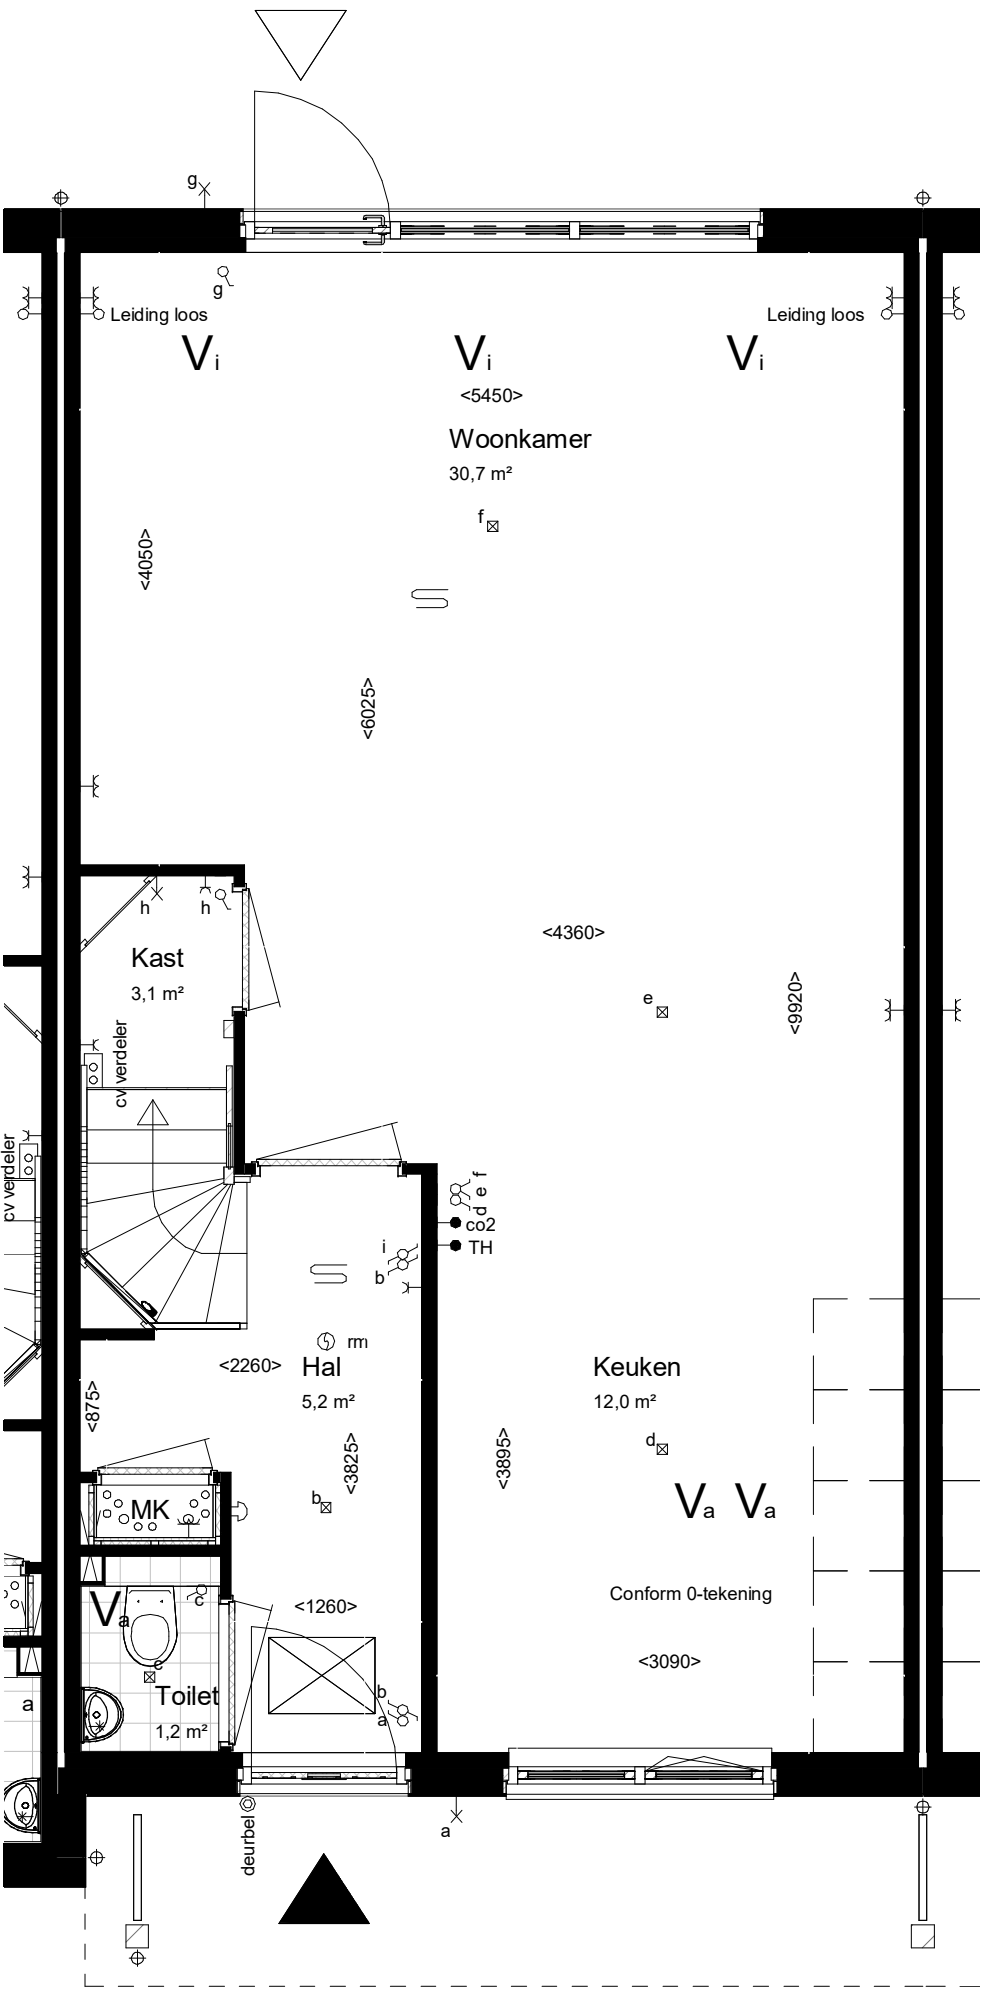


Begane grond Peil=0

Woningtype: 3.10_sp
Beukmaat: 5700

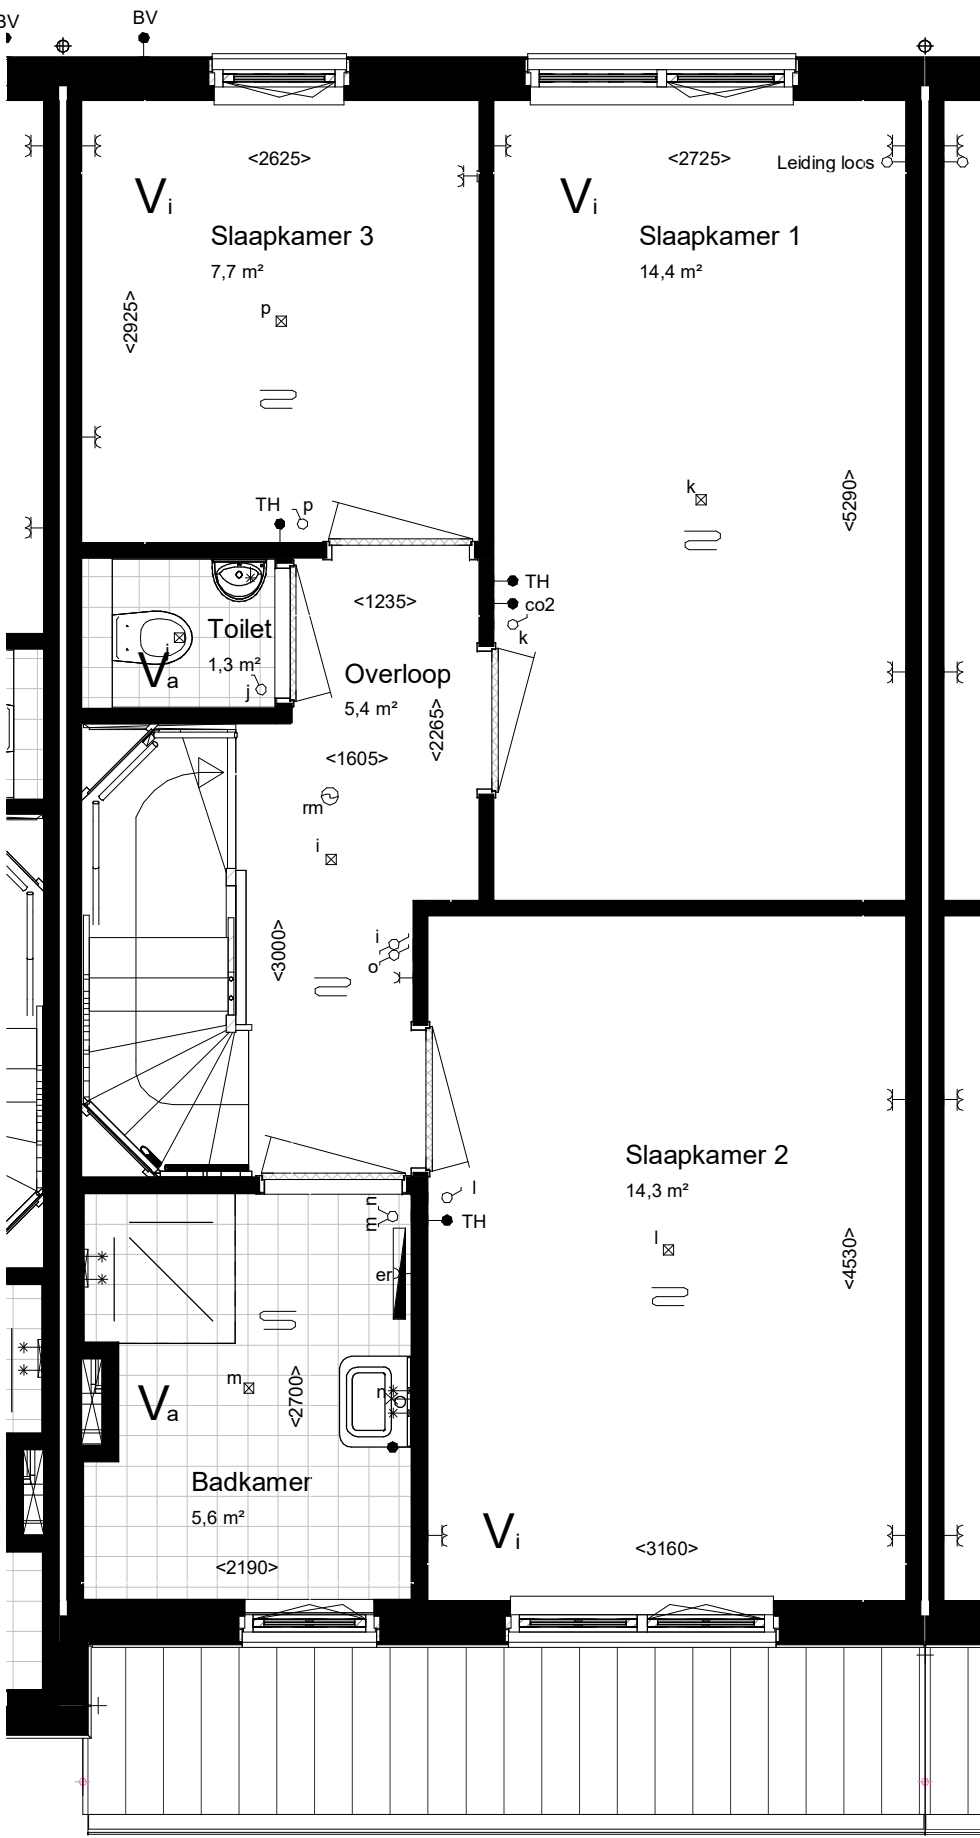

Eerste verdieping 2900+P

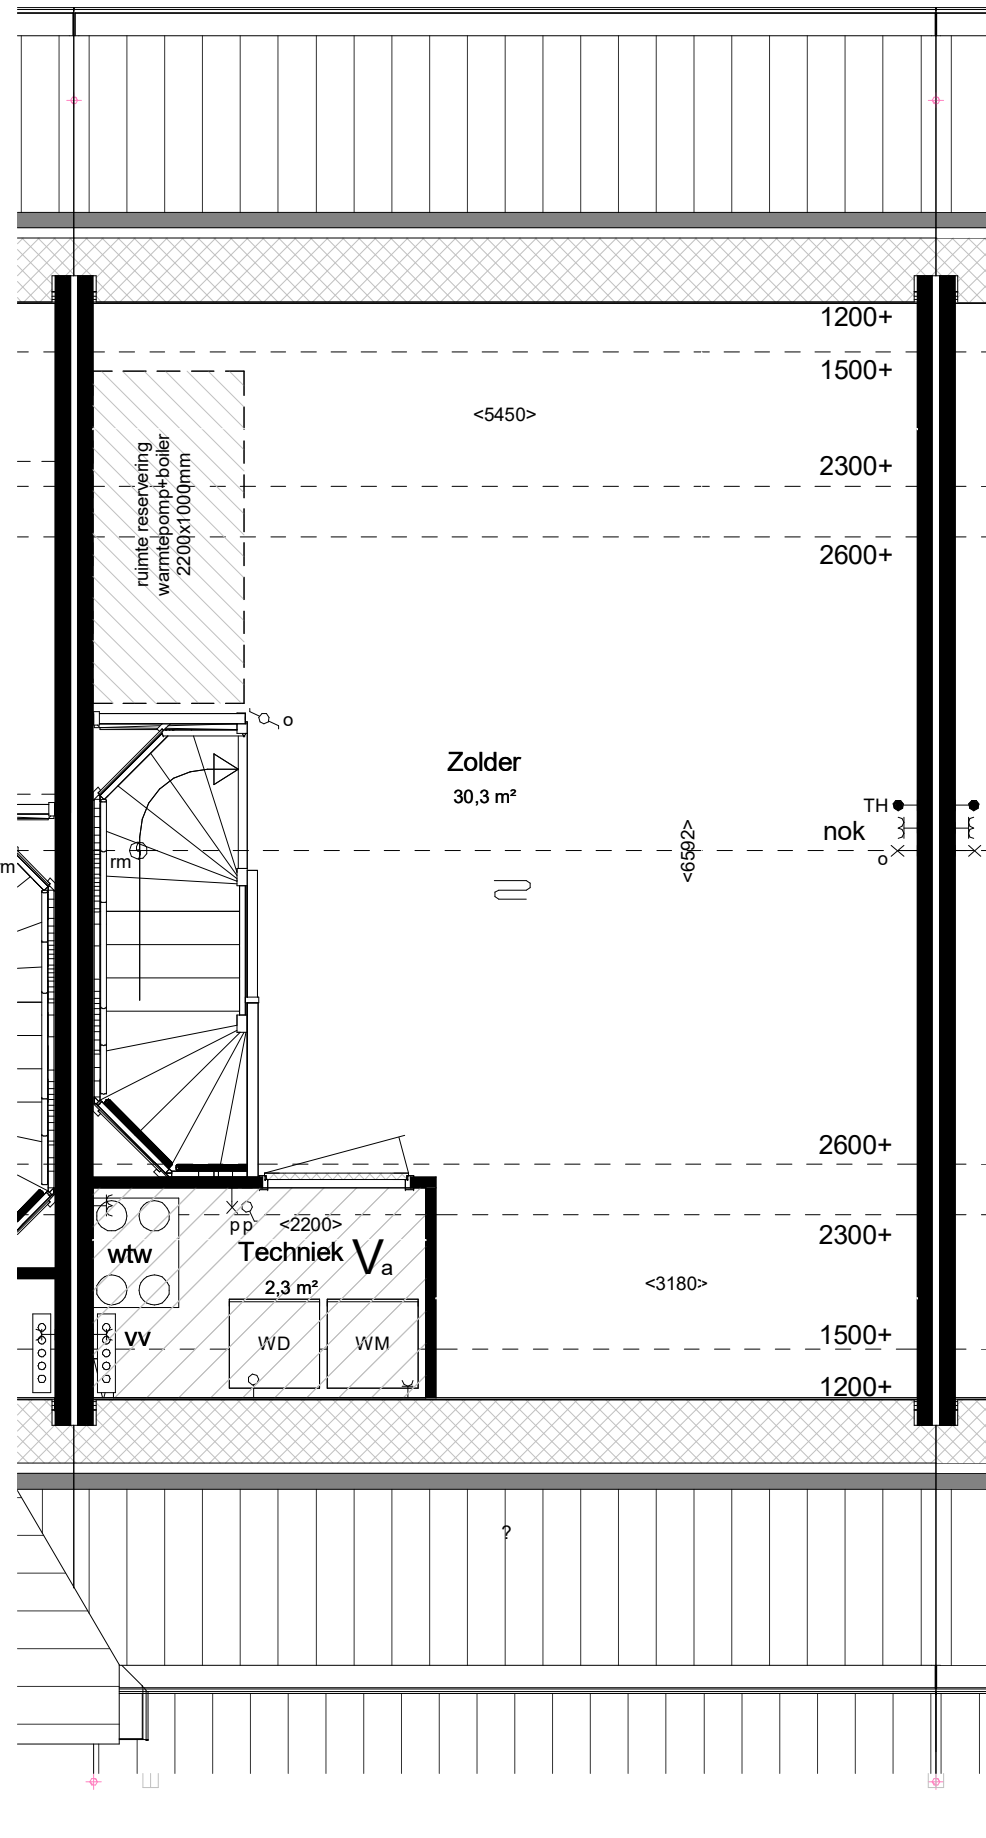

Tweede verdieping 5800+P

maatvoering op hoogte 1500+

RENVOOI:

ALGEMEEN:

- hoofdentree
- inspectieluik
- technische zone
- luifel

Afkortingen installaties

- bl boiler
- cai kabel aansluiting
- co2 co2 censor
- er elektrische radiator
- mv mechanische ventilatie
- th thermostaat
- vv verdeler
- wd wasdroger
- wm wasmachine
- LL loze leiding
- ca centraal aardpunt
- IL inspectieluik
- gd geluidswerende deur

Installatie(s)

- water aansluiting (w = warm / k = koud)
- hemelwaterafvoer (positie indicatief)
- CV-verdeler (is positie, uitvoering vlg TO)
- ventilatie-box
- ventilatie-inblaaspunt
- ventilatie-afzuigpunt
- elektrische radiator
- vloerverwarming
- opstelplaats WM / WD

Elektra & verlichting, positie indicatief

- enkelpolige schakelaar
- serieschakelaar
- wisselschakelaar
- enkelvoudige wandcontactdoos
- dubbelvoudige wandcontactdoos
- wasmachine aansluiting, enkelvoudige wandcontactdoos
- koudwater en rioolaansluiting
- bedraade aansluiting tbv. wandcontactdoos wasdroger
- enkelvoudige wandcontactdoos tbv. vloerverwarmingsverdeler
- bedraade aansluiting tbv. kamerthermostaat
- CO2 censor
- loze leiding tbv. DATA / NTB
- schel, hoogte: 2300+vl
- beldrukker, hoogte: 1200+vl
- rookmelder tegen plafond
- rookmelder tegen wand
- plafond lichtpunt / centraaldoos inbouw
- wand lichtpunt, hoogte: 2100+vl
- bedraade aansluiting tbv. buitenvoeler


Hoogtes (in geval van toepassing)

Omschrijving

- wandcontactdozen verblijfsruimten
- Loze of bedrade leiding(en) data verblijfsruimten
- Schakelmateriaal
- Kamerthermostaat / co2
- Wandlichtpunten

Hoogte (circa)

- 300 +
- 300 +
- 1050 +
- 1500 +
- 2100 +

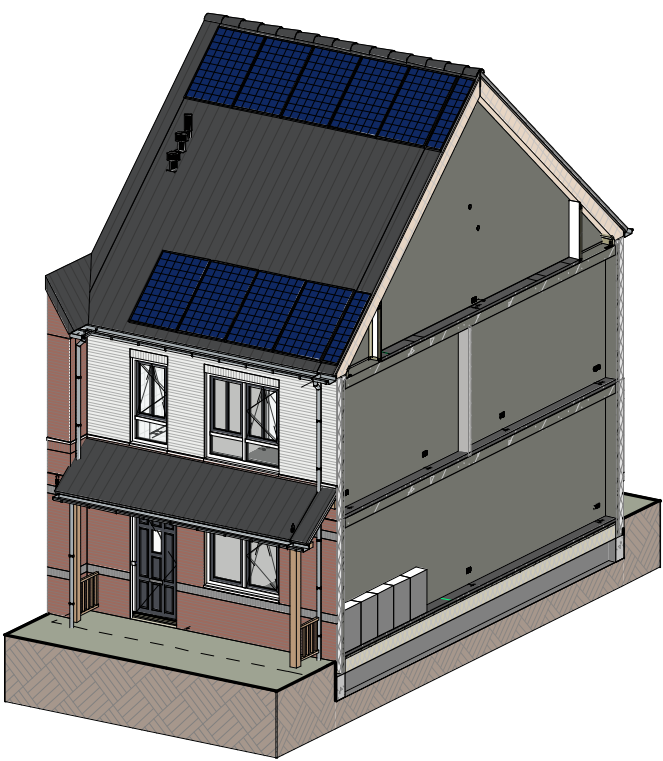

Impressie




Bouwnummer: 91, 96, 102, 107
Woningtype: 3.10_sp

Kleuren en materialen conform technische omschrijving. Kleurenschema gevel- en dakafwerking conform overzichtstekeningen (alle getoonde kleuren zijn indicatief, hier kunnen geen rechten aan ontleend worden). Afmetingen voor- en achtertuin conform situatietekening. Poolie berging conform situatietekening. Erfafscheiding conform technische omschrijving en lokale conform technische omschrijving. Aansluiting op aansluitende bouwnummers kan afwijken, zie hiervoor de overzichtstekeningen. HWA's conform gevelverzichtstekeningen van het betreffende blok. Maatvoering zijn circa maten en gemeten op de ruwe afwerking.


PROJECT: De Kreeken te Poeldijk, fase 2.6 + 2.8
ONDERDEEL: Verkoopstekening BNR 91
TEK. NR.: VT-091
FORMAAT: A1
SCHAAL: 1:50/1:100
WUZ: DATUM:
15-09-2022



Vooraanzicht (1:100)

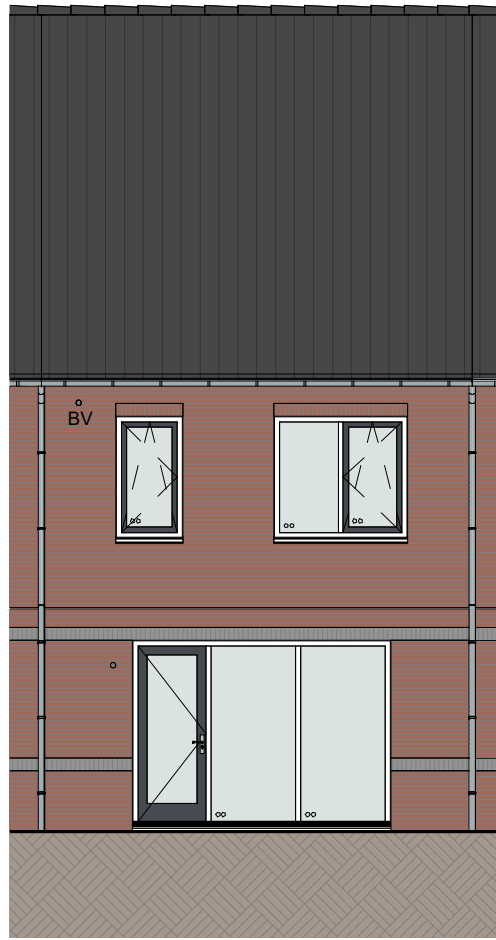


Achteraanzicht (1:100)

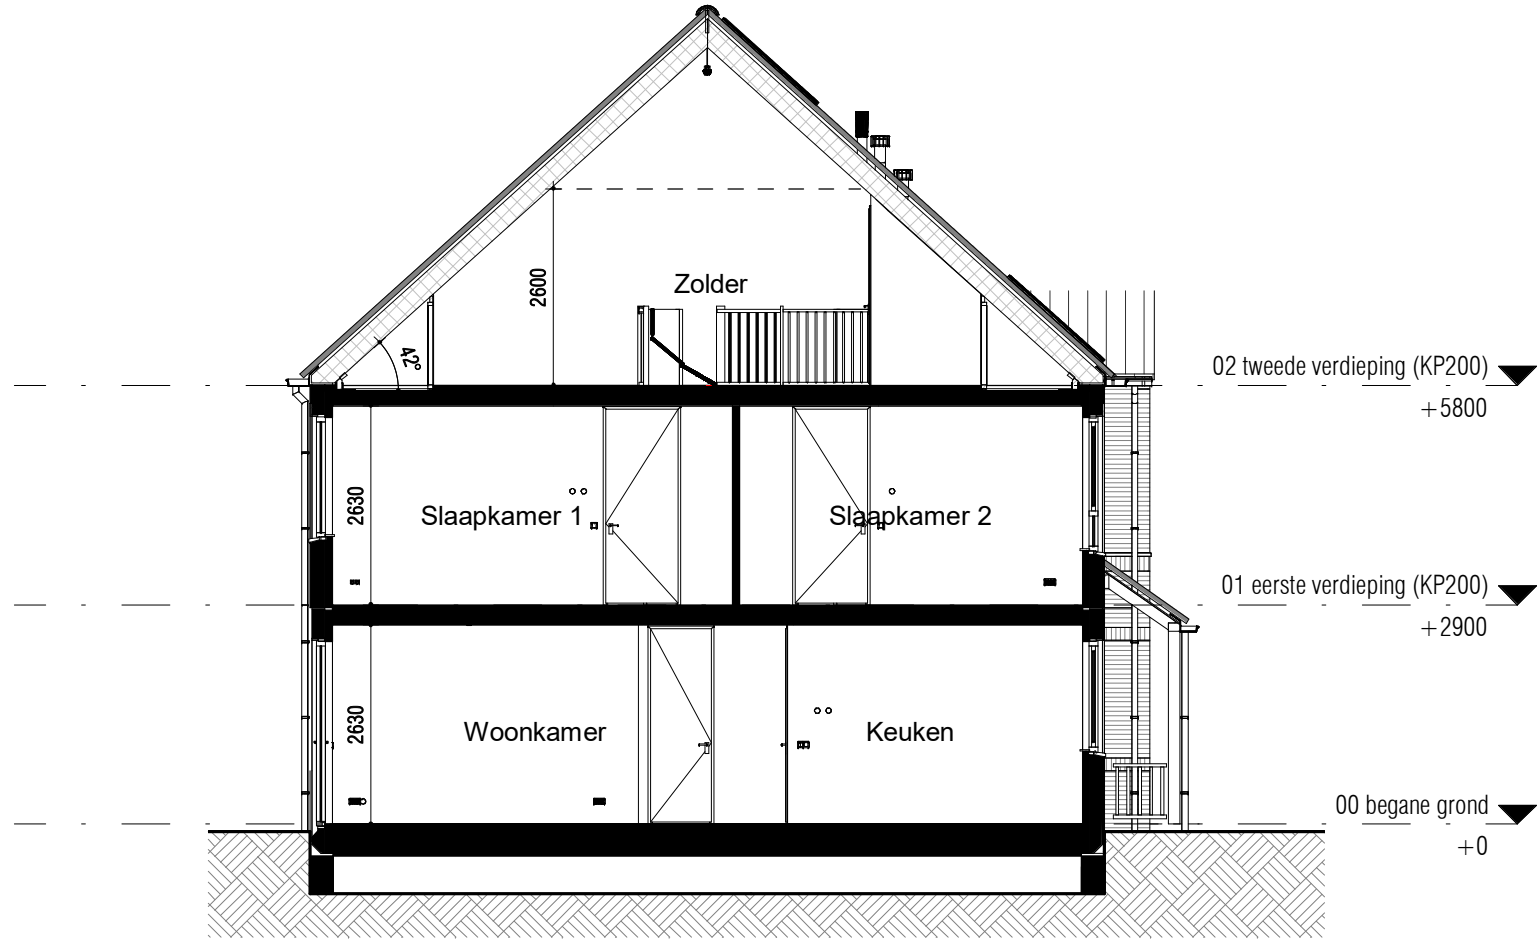


Doorsnede (1:100)

RENNVOOI:


ALGEMEEN:

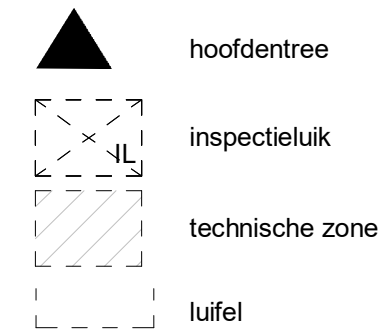


Afkortingen installaties

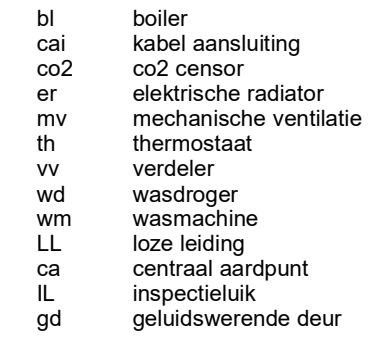

Installatie(s)

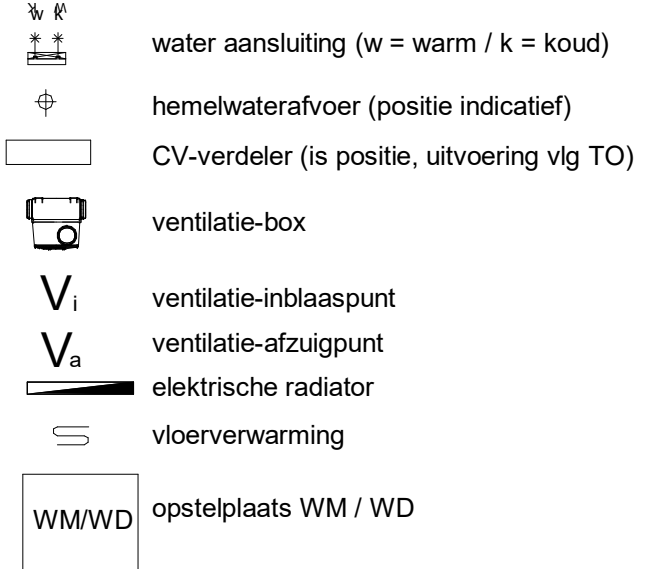

Elektra & verlichting, positie indicatief

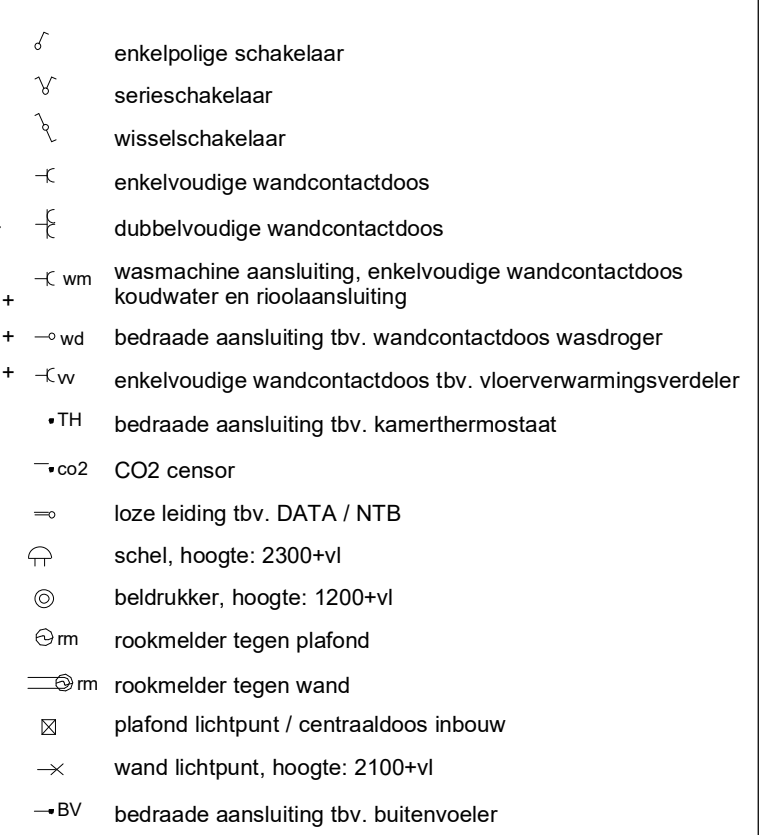


Hoogtes (in geval van toepassing)

Omschrijving

wandcontactdozen verblijfsruimten
Loze of bedraade leiding(en) data verblijfsruimten
Schakelmateriaal
Kamerthermostaat / co2
Wandlichtpunten


Hoogte (circa)

300 +
300 +
1050 +
1500 +
2100 +

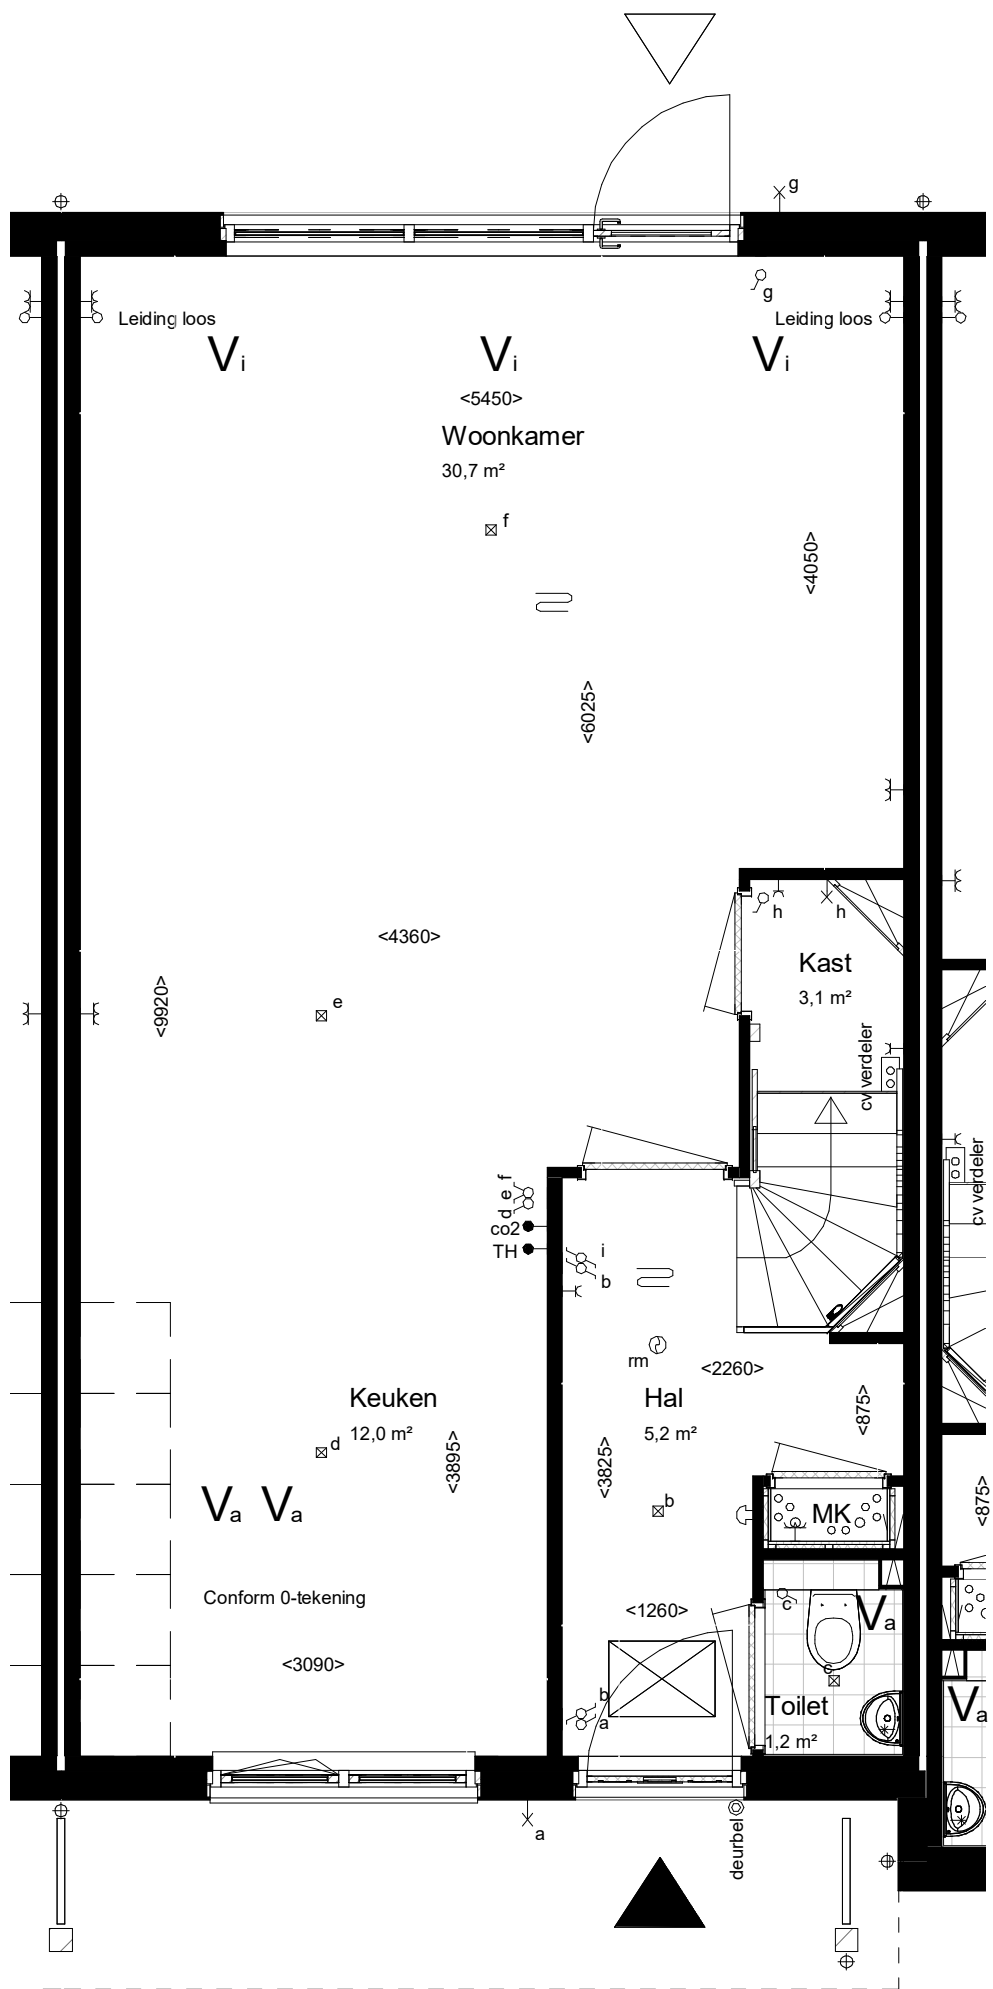


Begane grond Peil=0

Woningtype: 3.12
Beukmaat: 5700

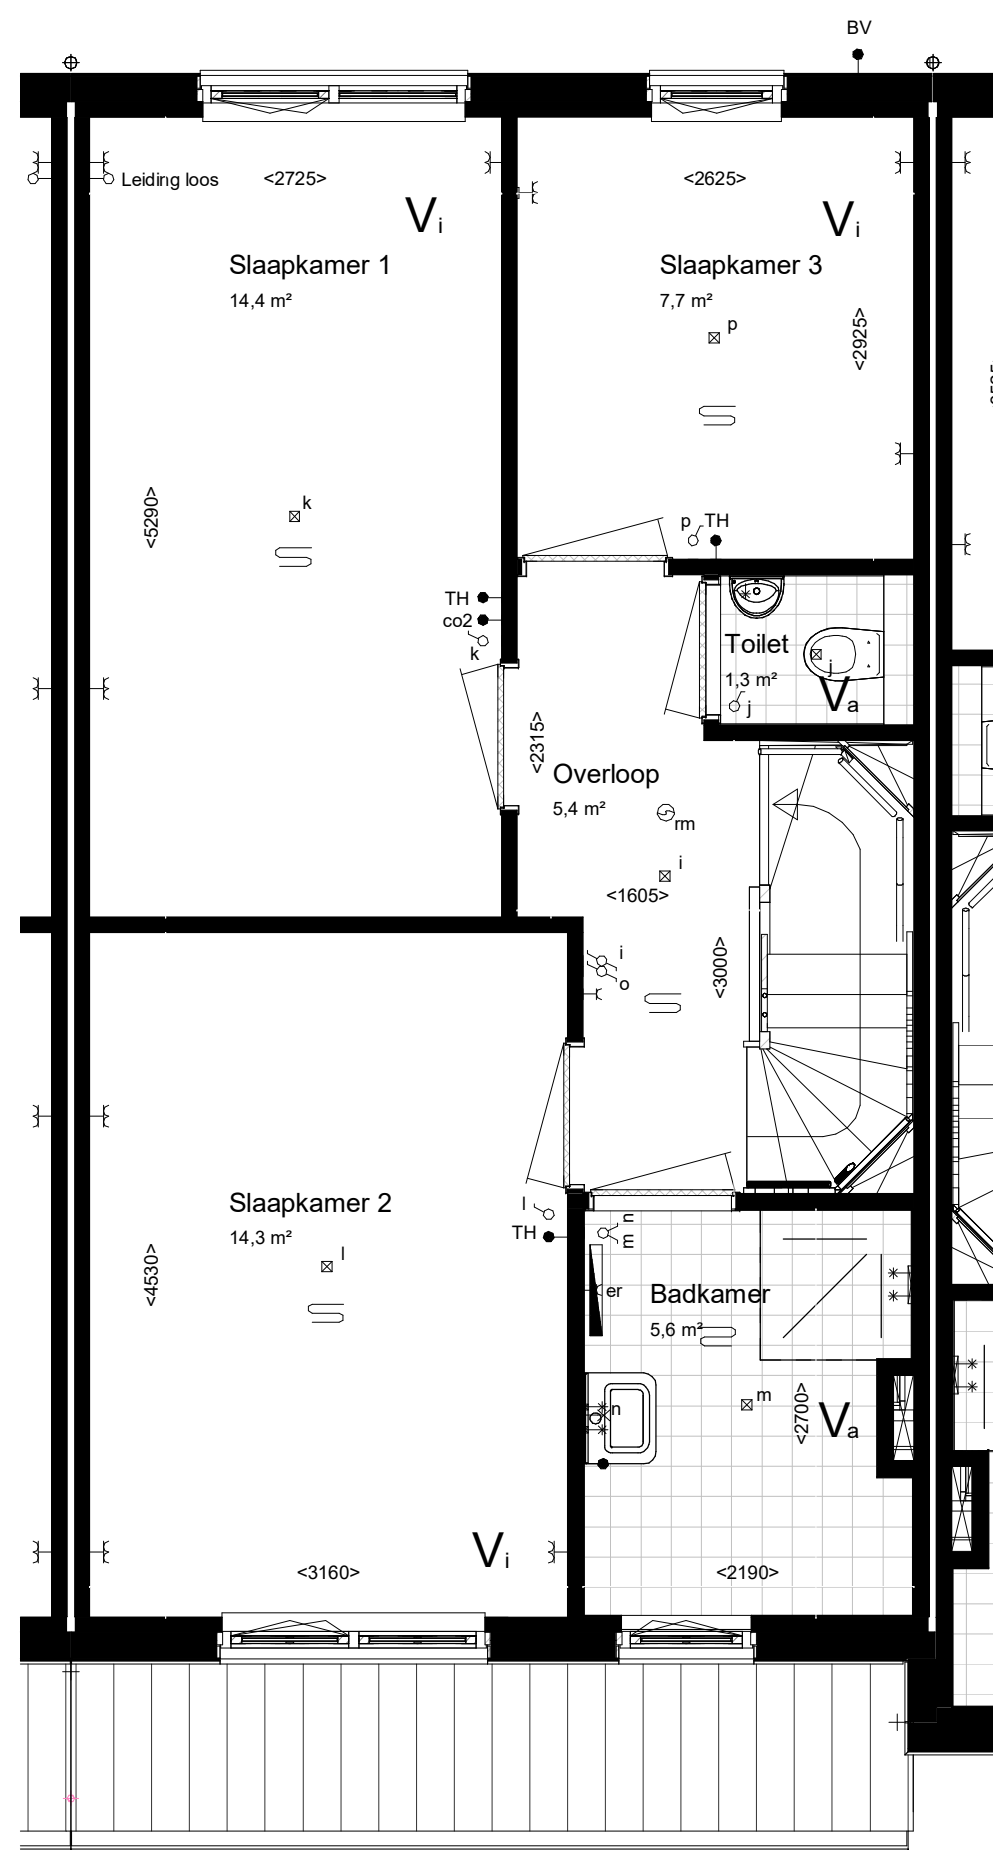


Eerste verdieping 2900+P

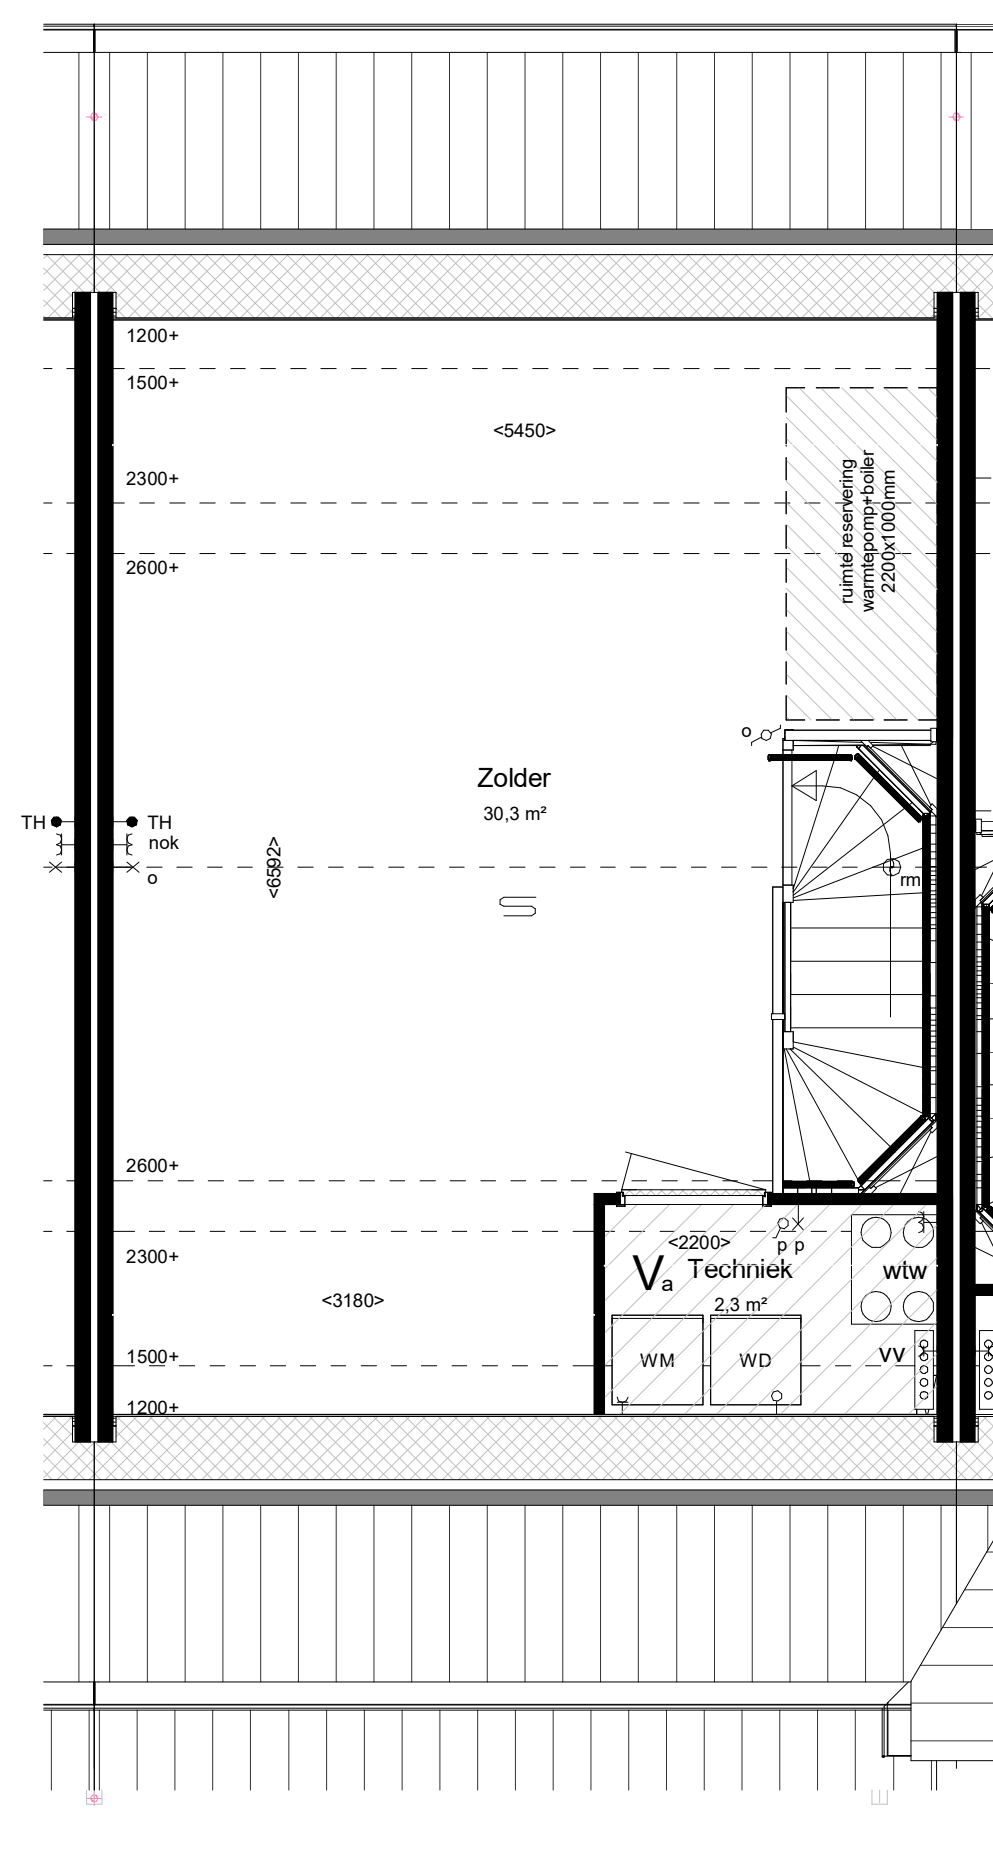

Tweede verdieping 5800+P

maatvoering op hoogte 1500+

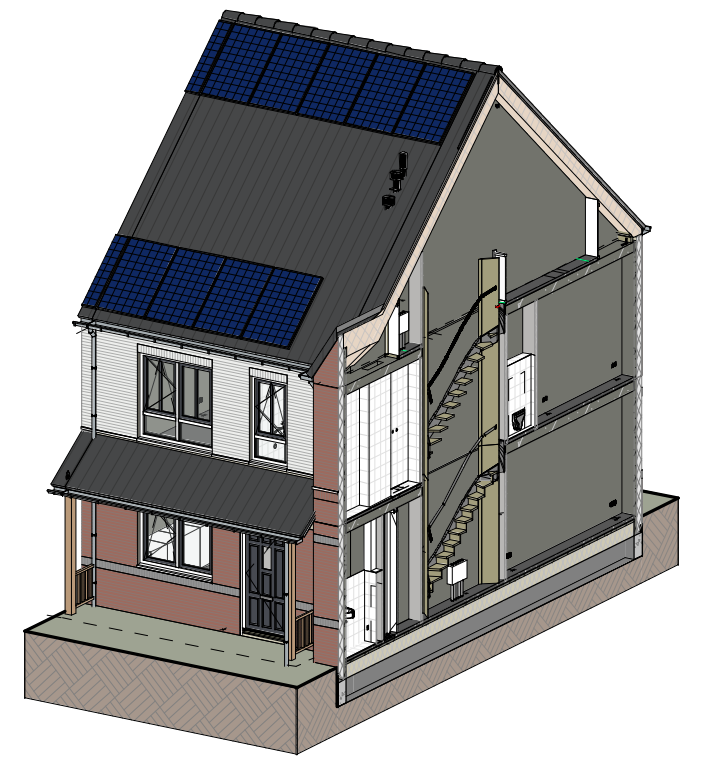

Impressie



Bouwnummer: 92, 97, 101, 106
Woningtype: 3.10

Kleuren en materialen conform technische omschrijving. Kleurenschema gevel- en dakafwerking conform overzichtstekeningen (alle getoonde kleuren zijn indicatief, hier kunnen geen rechten aan ontleend worden). Afmetingen voor- en achtertuin conform situatietekening. Poolie berging conform situatietekening. Erfafscheiding conform technische omschrijving en lokale conform technische omschrijving. Aansluiting op aansluitende bouwnummers kan afwijken, zie hiervoor de overzichtstekeningen. HWA's conform gevelverzichtstekeningen van het betreffende blok. Maatvoering zijn circa maten en gemeten op de ruwe afwerking.


PROJECT: De Kreeken te Poeldijk, fase 2.6 + 2.8
ONDERDEEL: Verkooptekening BNR 92
ONTWIKKELING:

TEK. NR: VT-092
FORMAAT: A1
SCHAL: 1:50/1:100
DATUM: 15-09-2022

WUJZ:


DATUM: 15-09-2022

Realisatie:

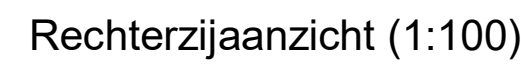

wandcontactdozen verblijfsruimten
Loze of bedrade leiding(en) data verblijfsruimten
Schakelmateriaal
Kamerthermostaat / co2
Wandlichtpunten

-  enkelzijdig schakelaar
-  serieschakelaar
-  wisselschakelaar
-  enkelvoudige wandcontactdoos
-  dubbelvoudige wandcontactdoos
-  wasmachine aansluiting, enkelvoudige wandcontactdoos koudwater en riolaansluiting
-  bedrade aansluiting tbv. wandcontactdoos wasdroger
-  enkelvoudige wandcontactdoos tbv. vloerverwarmingsverdelers
-  bedrade aansluiting tbv. kamerthermostaat
-  CO2 sensor
-  loze leiding tbv. DATA / NTB
-  schel, hoogte: 2300+vi
-  bedrukker, hoogte: 1200+vi
-  ruimdekker tegen plafond
-  ruimdekker tegen wand
-  plafond lichtpunt / centraaldoos inbouw
-  wand lichtpunt, hoogte: 2100+vi
-  bedrade aansluiting tbv. buitenvoeler

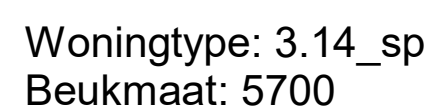


Bouwnummer: 93
Woningtype: 3.14_sp









Vooraanzicht (1:100)

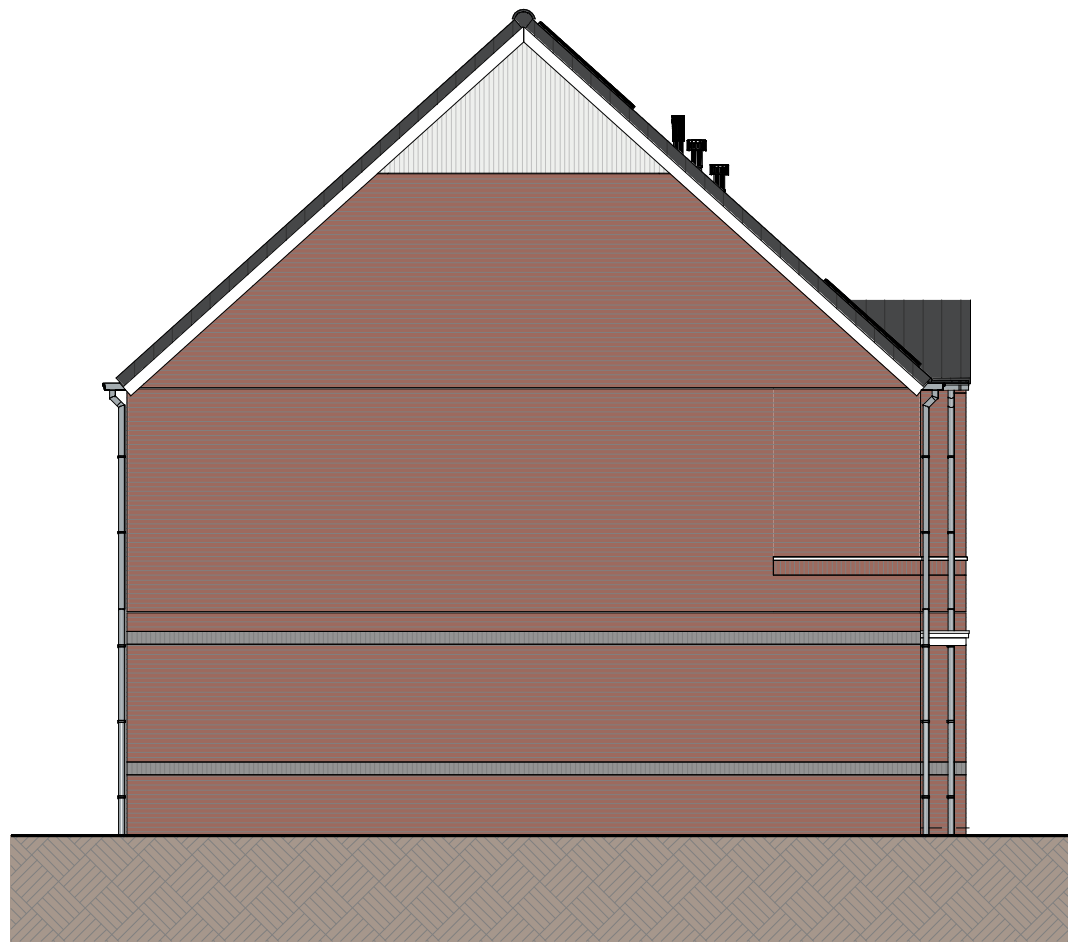


Linkerzijaanzicht (1:100)



Achteraanzicht (1:100)

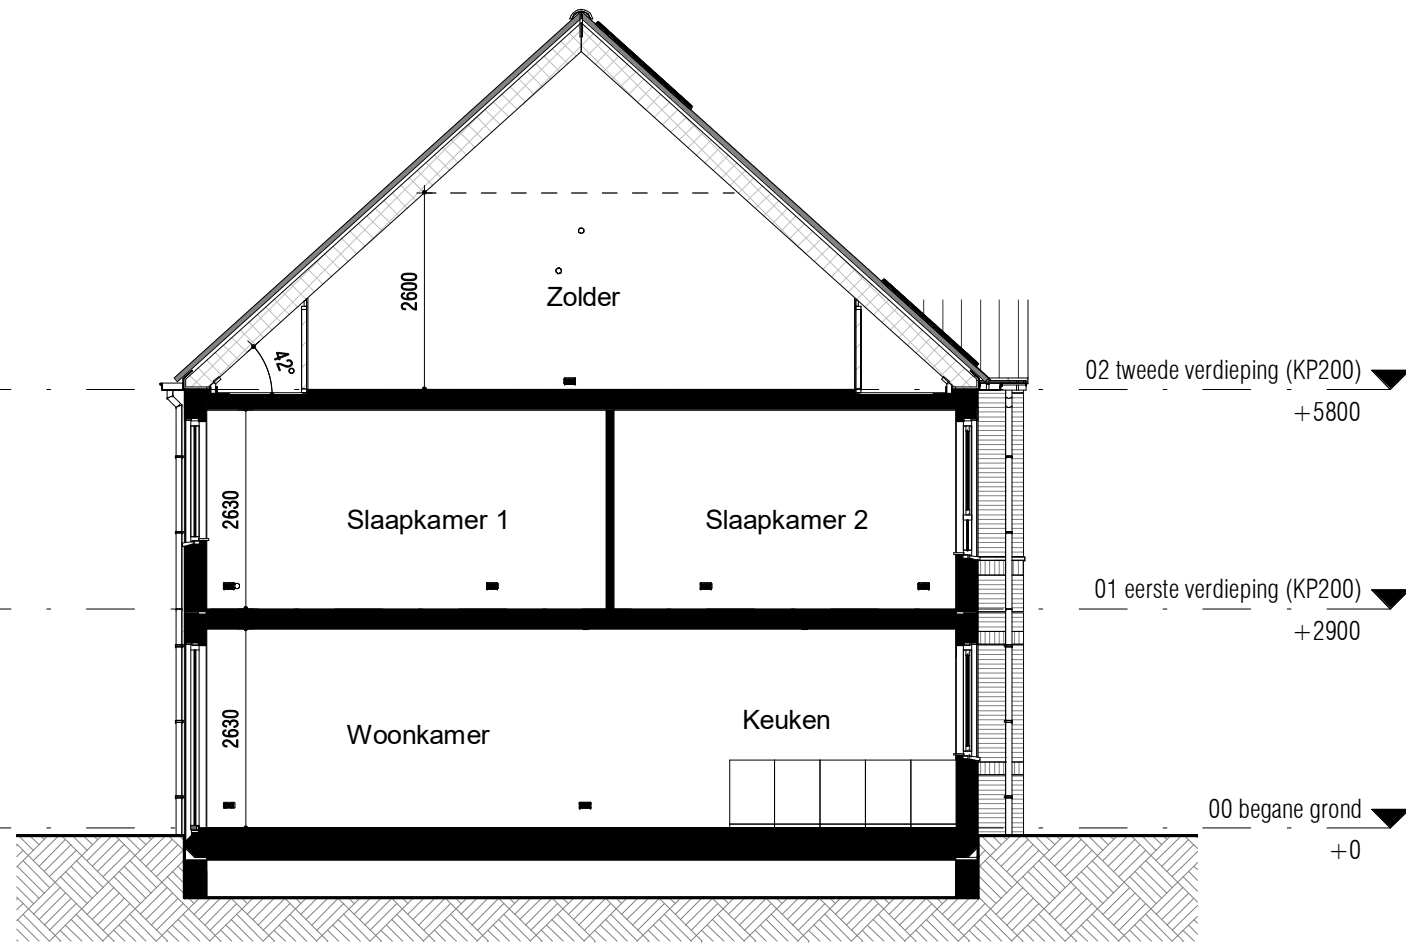


Doorsnede (1:100)

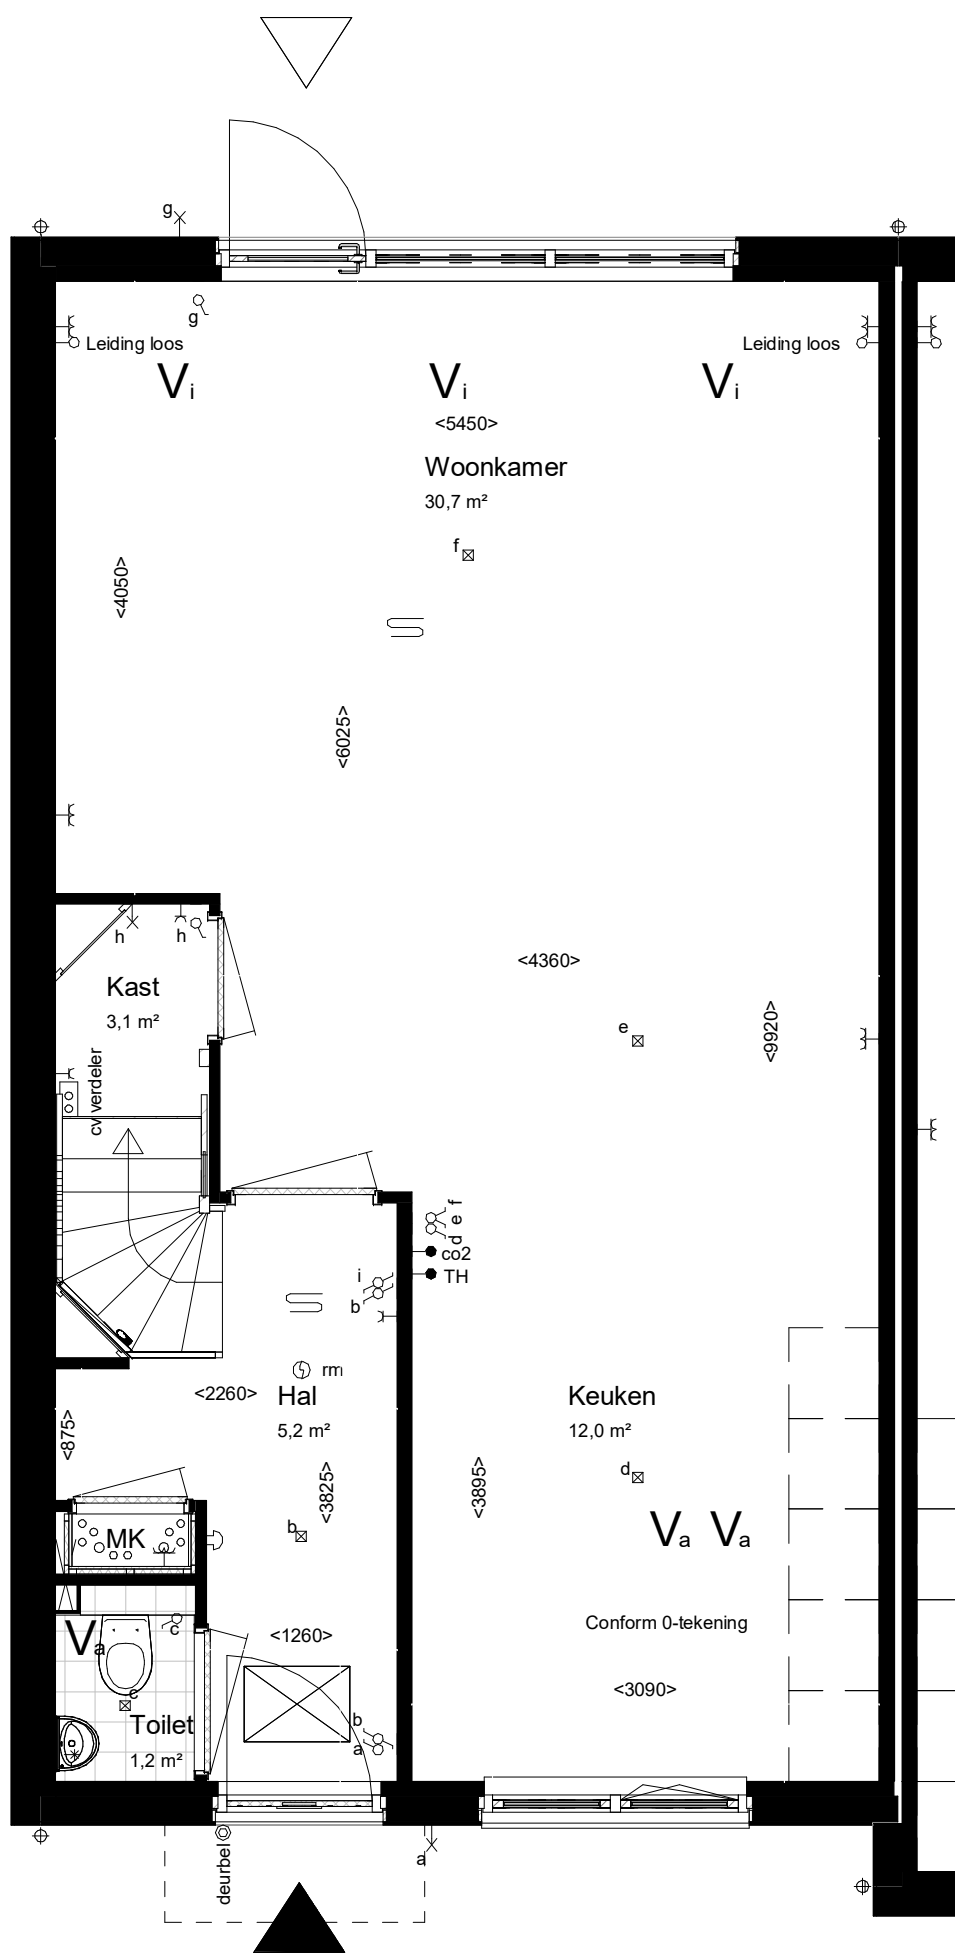


Begane grond Peil=0

Woningtype: 3.13_sp
Beukmaat: 5700

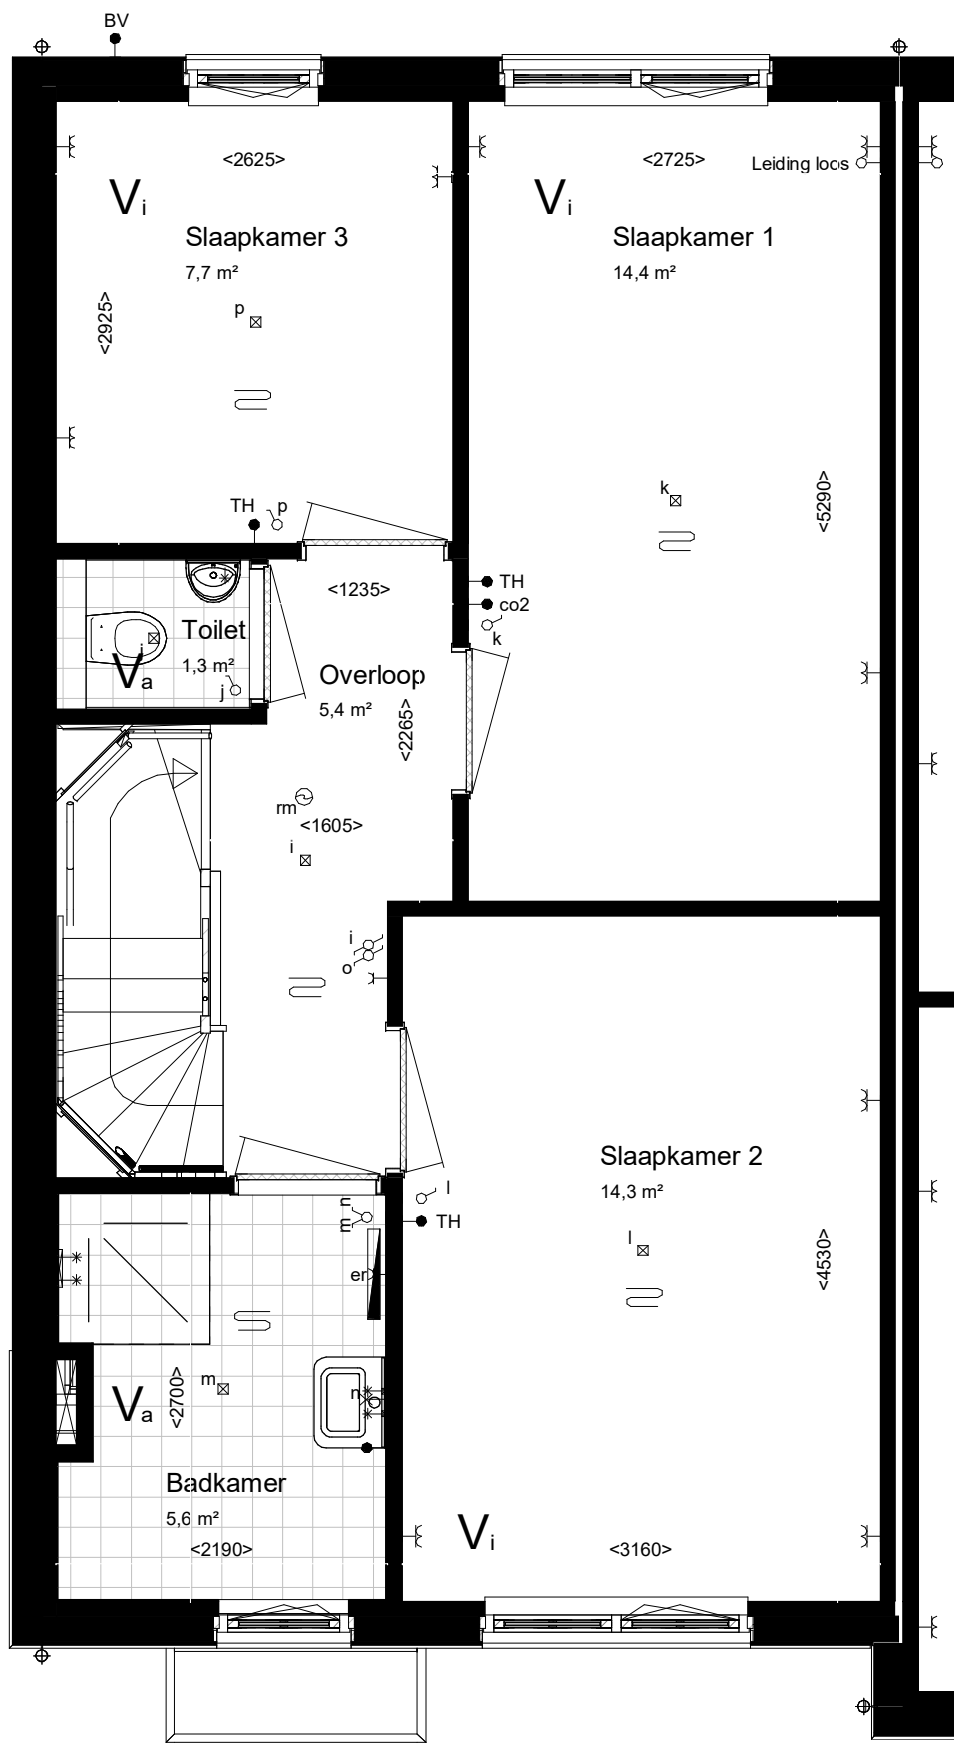

Eerste verdieping 2900+P

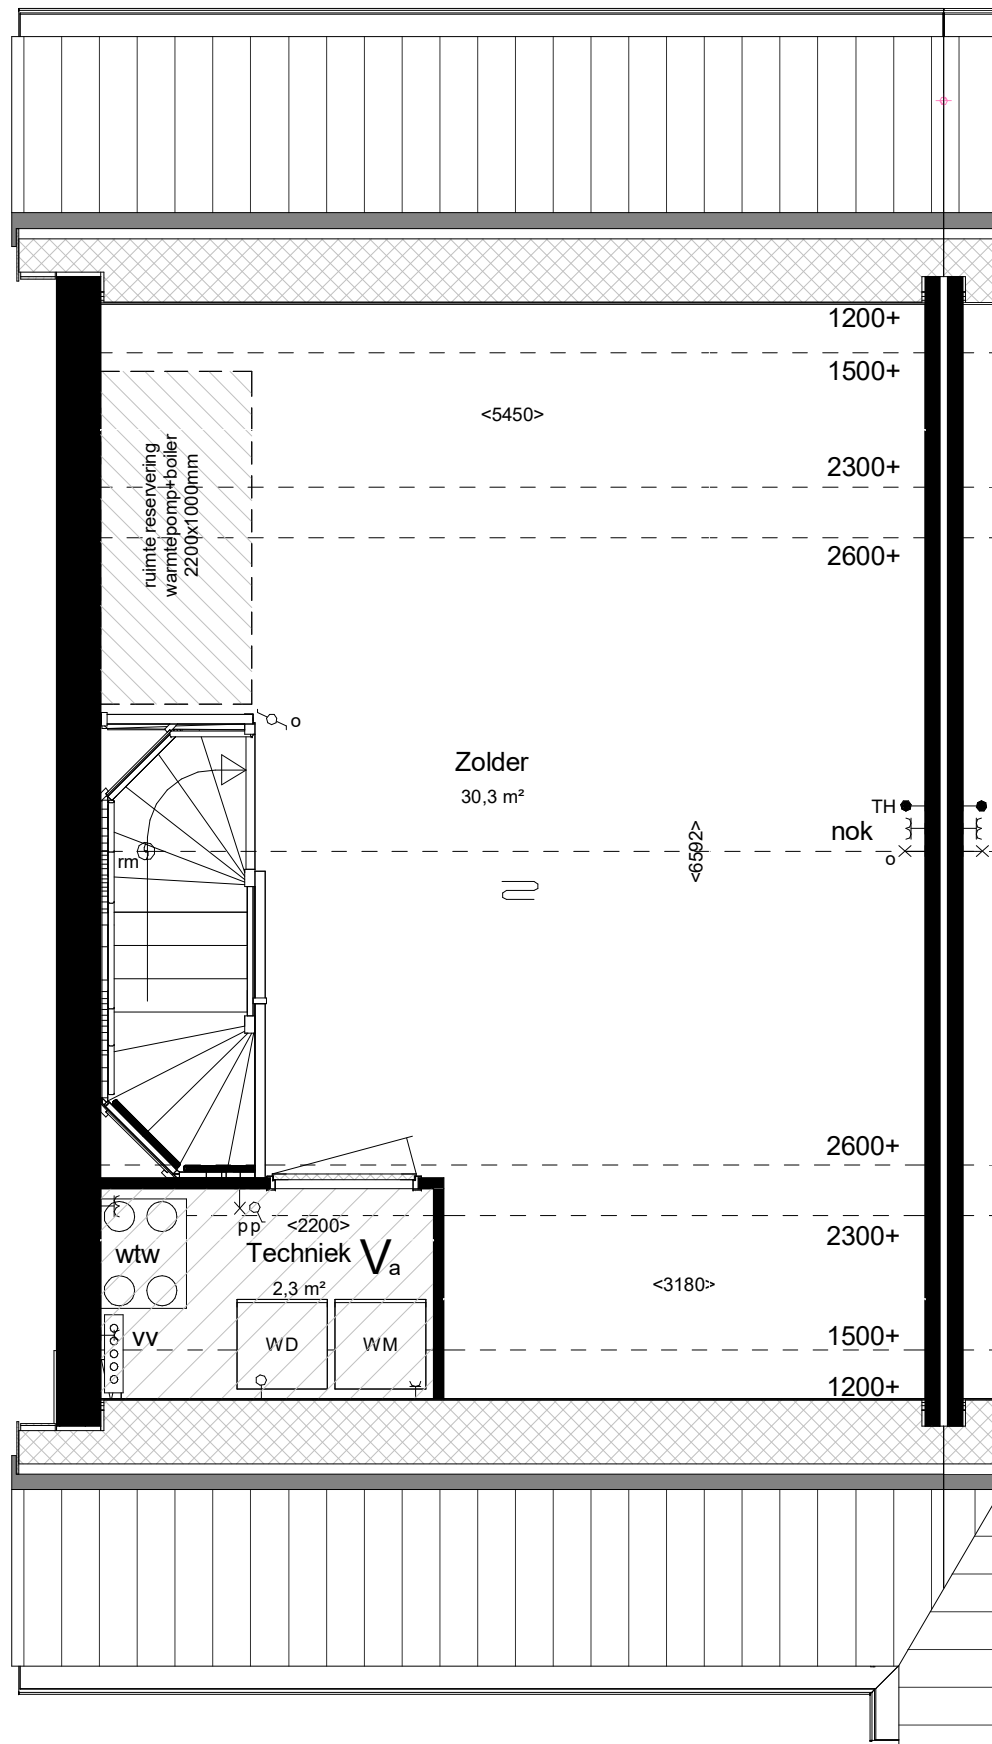


Tweede verdieping 5800+P

maatvoering op hoogte 1500+

RENVOOI:

ALGEMEEN:

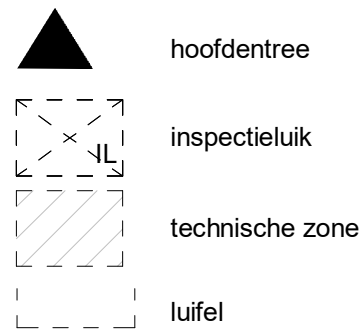

Afkortingen installaties


bl boiler
cai kabel aansluiting
co2 co2 sensor
er elektrische radiator
mv mechanische ventilatie
th thermostaat
vv verdeler
wd wasdroger
wm wasmachine
LL loze leiding
ca centraal aardpunt
IL inspectieluik
gd geluidswerende deur

Hoogtes (in geval van toepassing)



Omschrijving

wandcontactdozen verblijfsruimten
Loze of bedrade leiding(en) data verblijfsruimten
Schakelmateriaal
Kamerthermostaat / co2
Wandlichtpunten


Installatie(s)

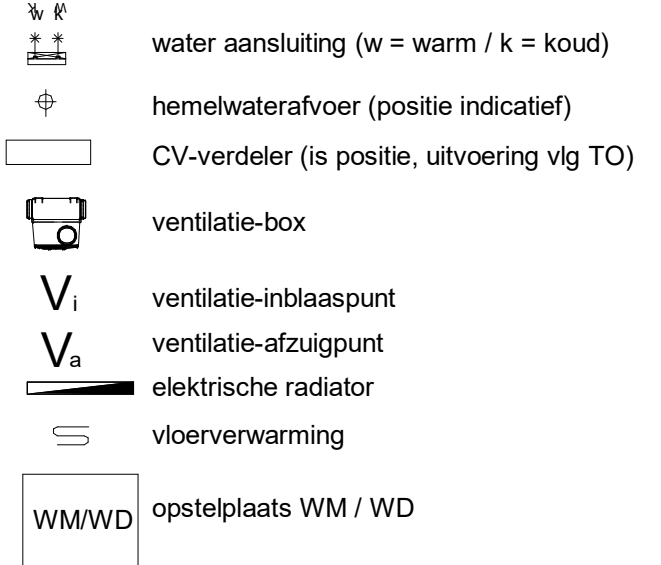

Elektra & verlichting, positie indicatief

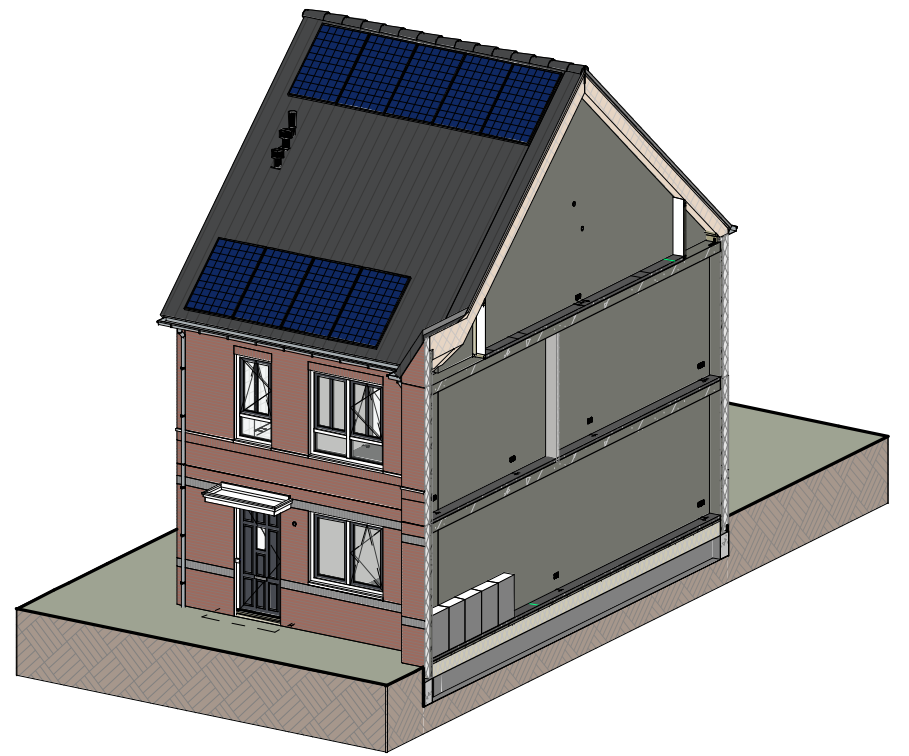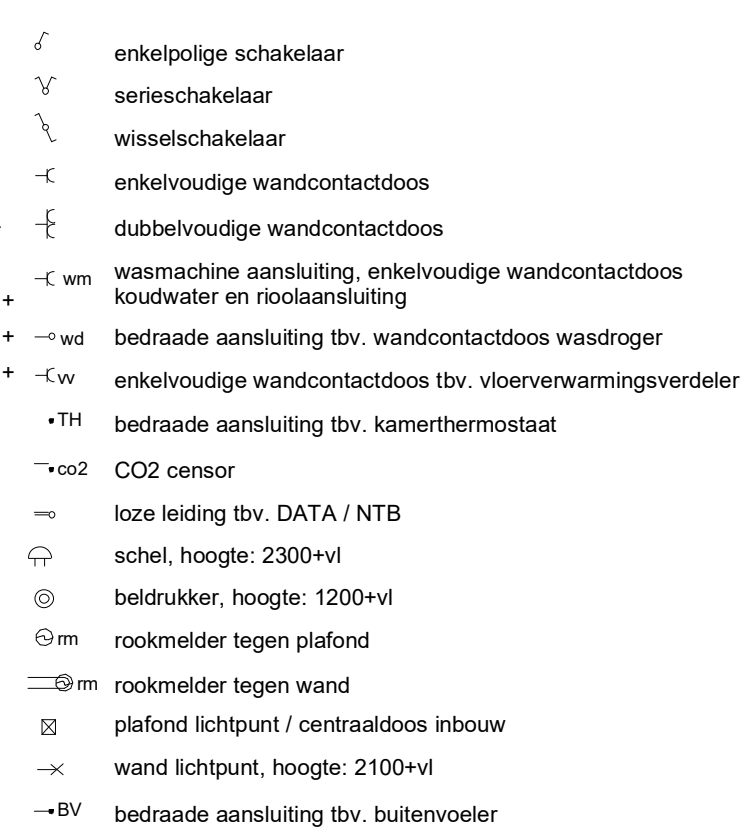

Impressie

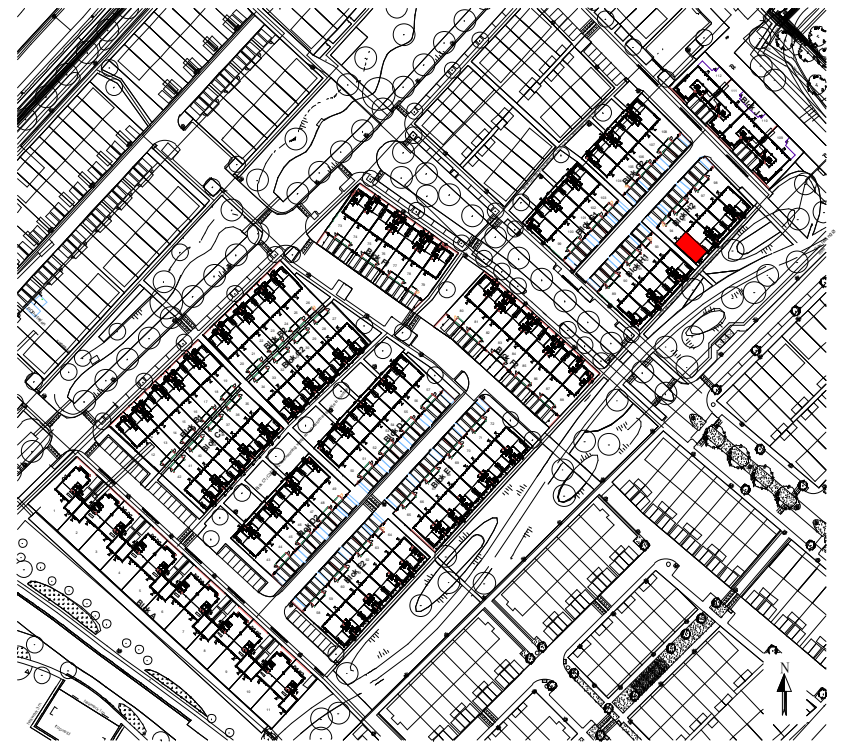


Bouwnummer: 94
Woningtype: 3.13_sp

Kleuren en materialen conform technische omschrijving. Kleurschema gevel- en dakafwerking conform overzichtstekeningen (alle getoonde kleuren zijn indicatief, hier kunnen geen rechten aan ontleend worden). Afmetingen voor- en achtertuin conform situatietekening. Poolie berging conform situatietekening. Erfafscheiding conform technische omschrijving en lokale conform technische omschrijving. Aansluiting op aansluitende bouwnummers kan afwijken, zie hiervoor de overzichtstekeningen. HWA's conform gevelverzichtstekeningen van het betreffende blok. Maatvoering zijn circa maten en gemeten op de ruwe afwerking.

PROJECT: De Kreeken te Poeldijk, fase 2.6 + 2.8
ONDERDEEL: Verkooptekening BNR 94
ONTWIKKELING: Ontwikkeling:
TEK. NR.: VT-094
FORMAAT: A1
SCHAA: 1:50/1:100
WUZ: DATUM:
15-09-2022
Realisatie:




Vooraanzicht (1:100)

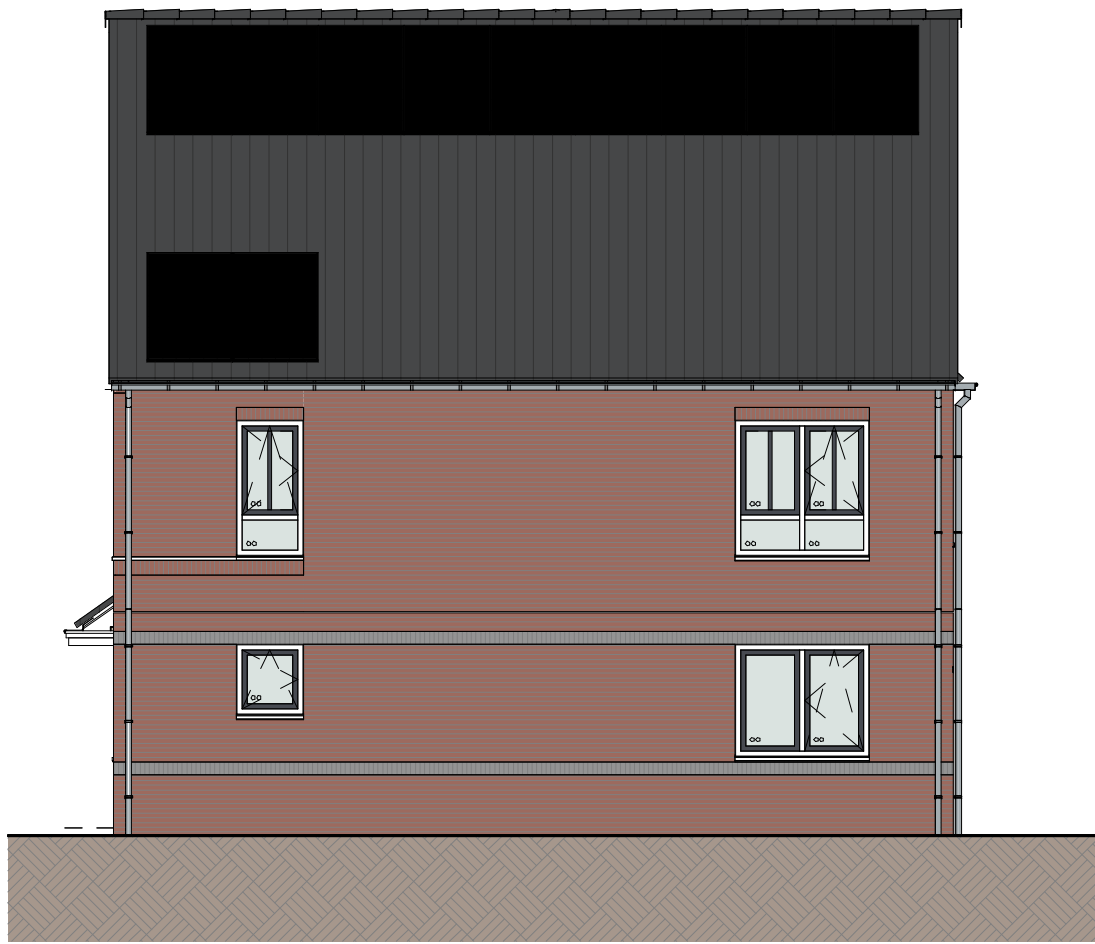

Rechterzijaanzicht (1:100)




Achteraanzicht (1:100)

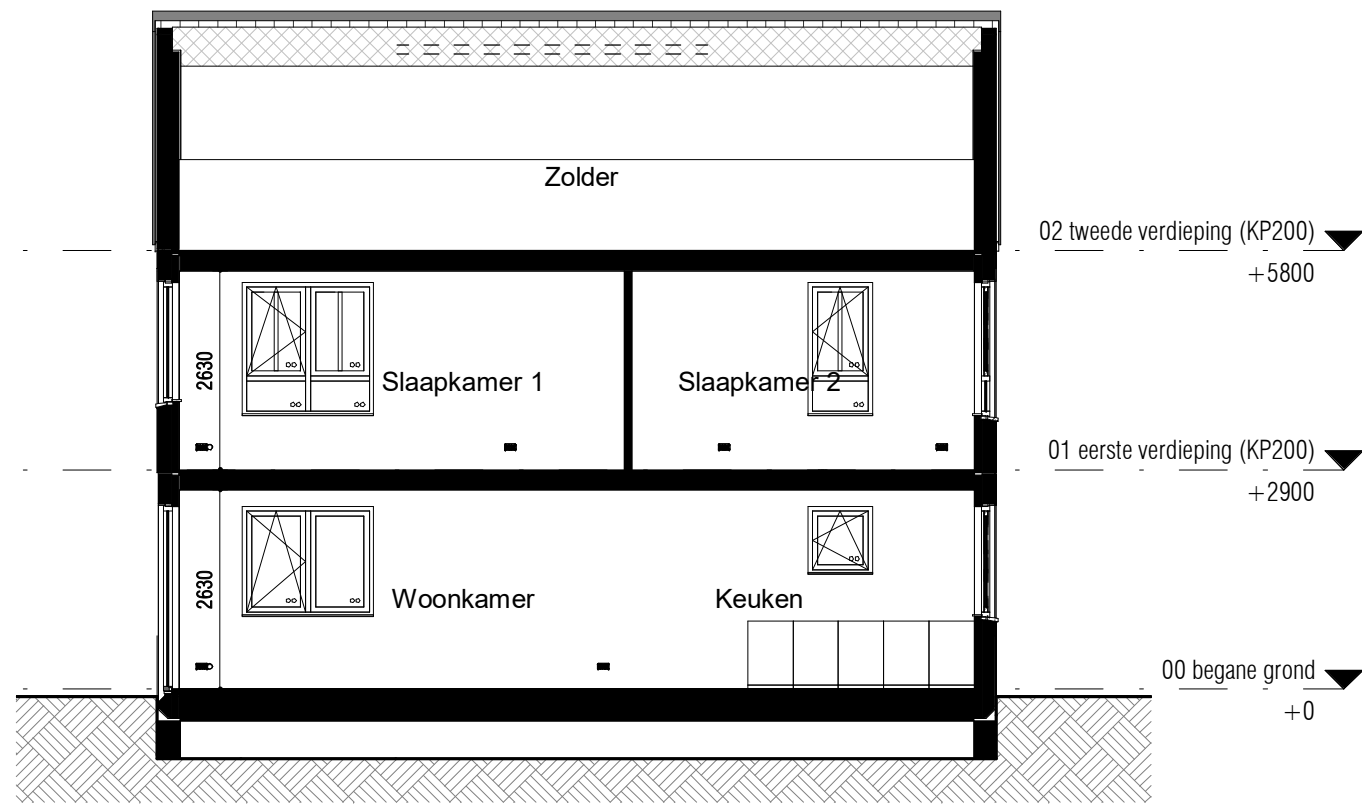

Doorsnede (1:100)

RENVOOI:


ALGEMEEN:

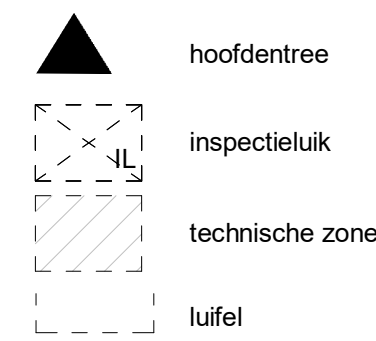


Afkorting installaties

bl	boiler
cai	kabel aansluiting
co2	co2 sensor
er	elektrische radiator
mv	mechanische ventilatie
th	thermostaat
vd	verdelers
vt	verdelers
wd	wasmachine
wm	wasmachine
ll	loze leiding
ca	centraal aardpunt
il	inspectieluik
gd	geluidswerende deur

Installatie(s)

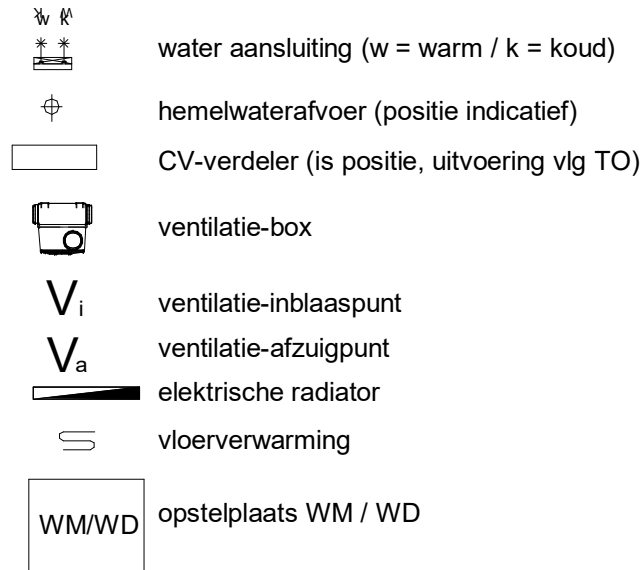

Elektra & verlichting, positie indicatief

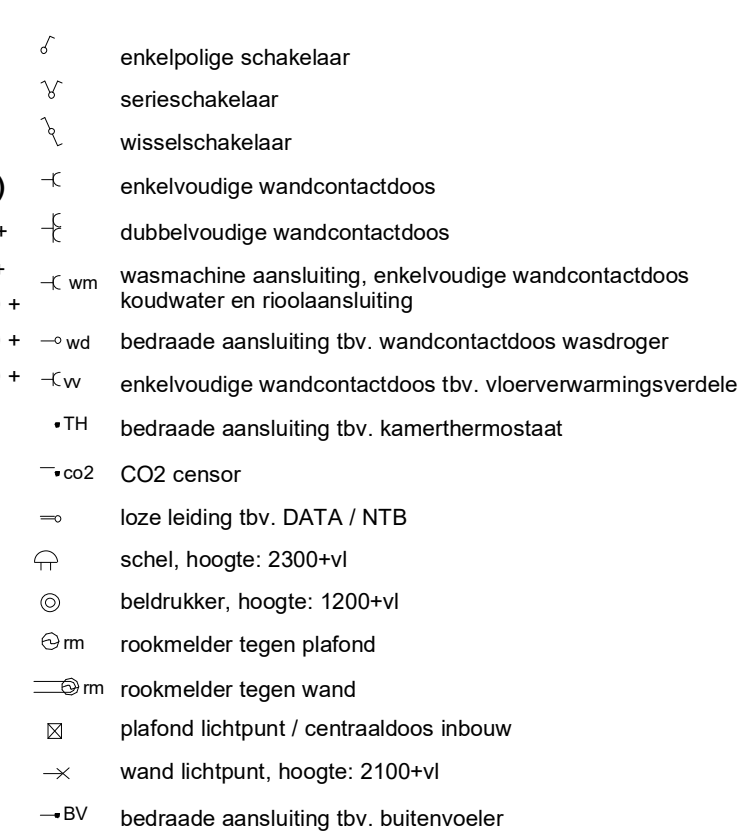


Hoogtes (in geval van toepassing)

Omschrijving

wandcontactdozen verblijfsruimten	300 +
Loze of bedraade leiding(en) data verblijfsruimten	300 +
Schakelmateriaal	1050 +
Kamerthermostaat / co2	1500 +
Wandlichtpunten	2100 +


Hoogte (circa)

300 +	+	wm	wasmachine aansluiting, enkelvoudige wandcontactdoos
1050 +	+	wd	dubbelvoudige wandcontactdoos
1500 +	+	wd	wasmachine aansluiting, enkelvoudige wandcontactdoos
2100 +	+	wd	koudwater en rioolaansluiting
2100 +	+	wd	bedraade aansluiting tbv. wandcontactdoos wasdroger
2100 +	+	wd	enkelvoudige wandcontactdoos tbv. vloerverwarmingsverdeler
2100 +	+	wd	bedraade aansluiting tbv. kamerthermostaat
2100 +	+	wd	CO2 sensor
2100 +	+	wd	loze leiding tbv. DATA / NTB
2100 +	+	wd	schel, hoogte: 2300+vl
2100 +	+	wd	bedrukker, hoogte: 1200+vl
2100 +	+	wd	rookmelder tegen plafond
2100 +	+	wd	rookmelder tegen wand
2100 +	+	wd	plafond lichtpunt / centraaldoos inbouw
2100 +	+	wd	wand lichtpunt, hoogte: 2100+vl
2100 +	+	wd	bedraade aansluiting tbv. buitenvoeler

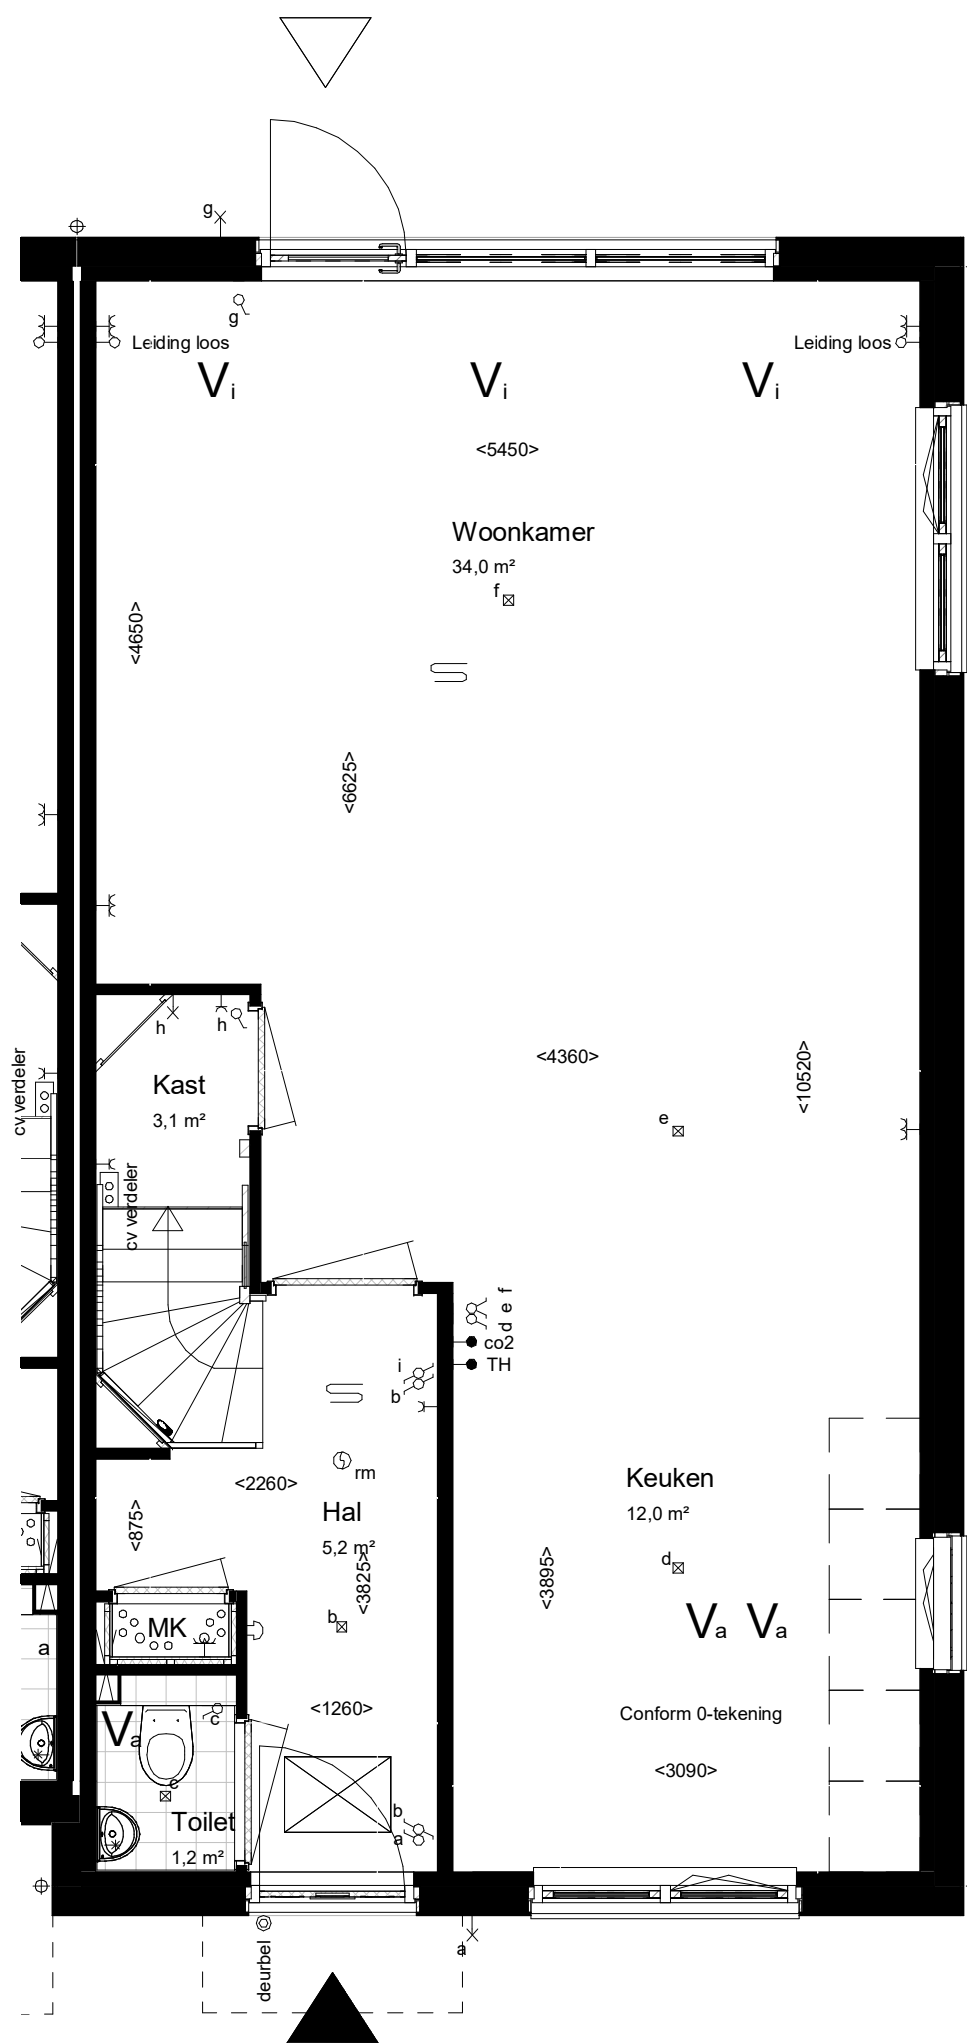


Begane grond Peil=0

Woningtype: 3.11_sp
Beukmaat: 5700

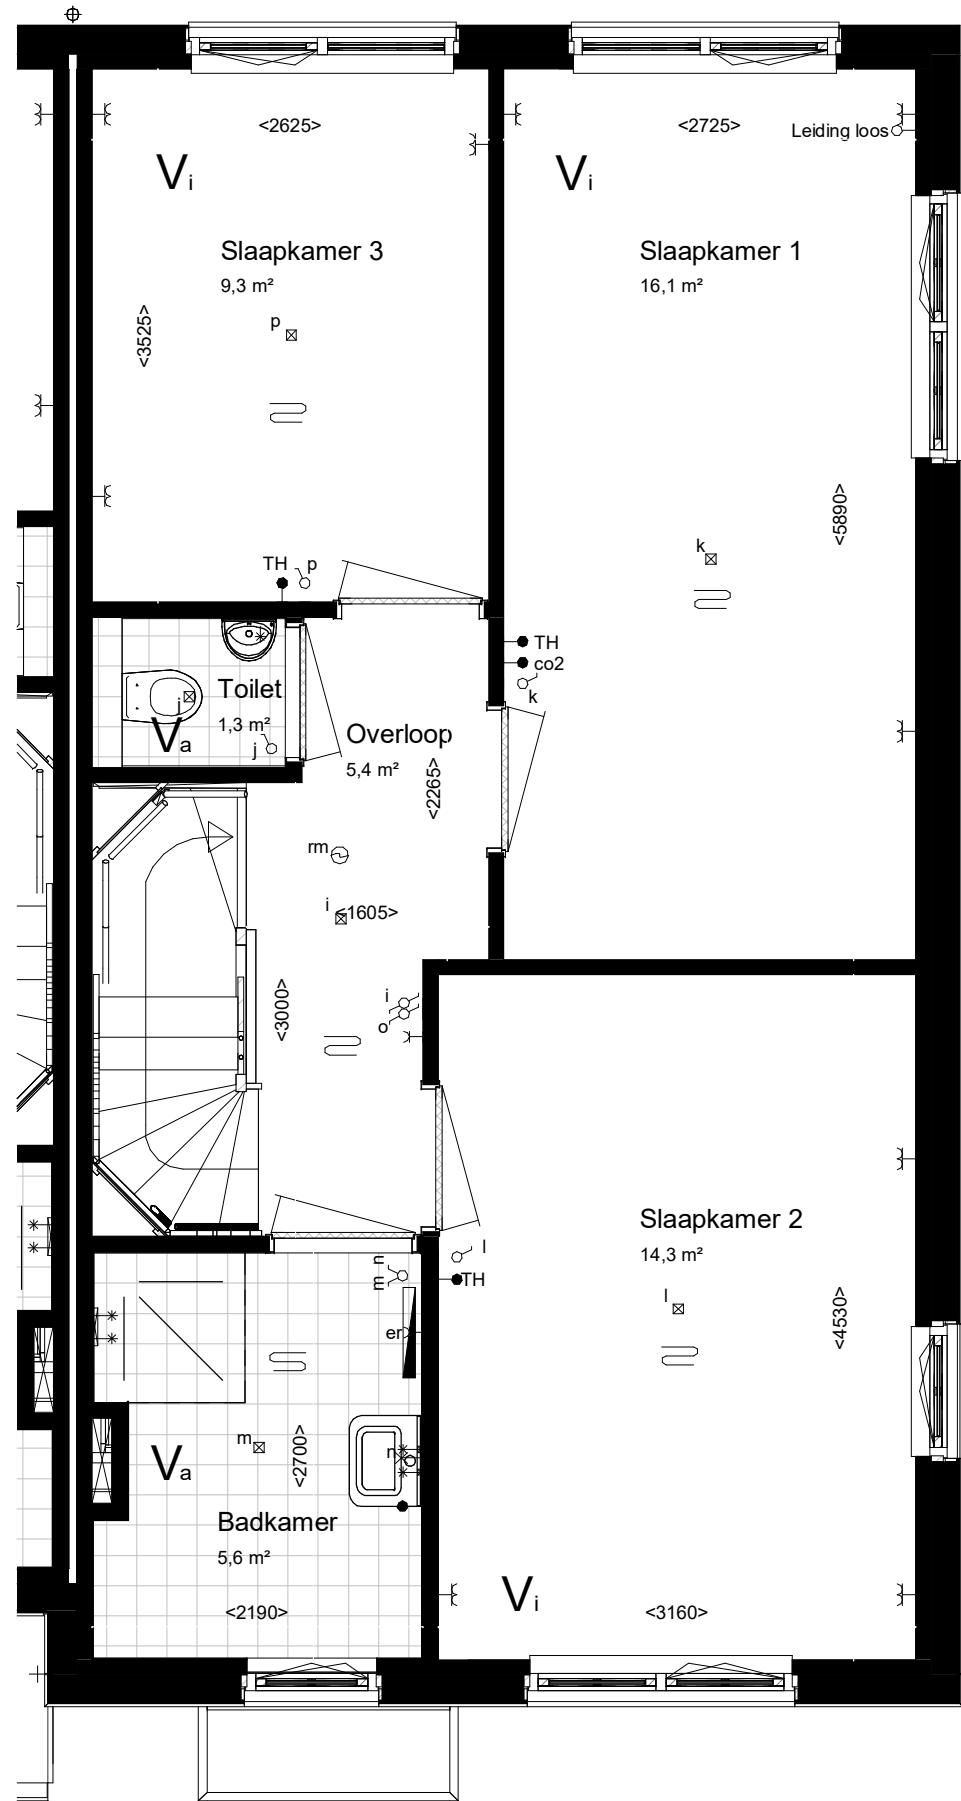


Eerste verdieping 2900+P

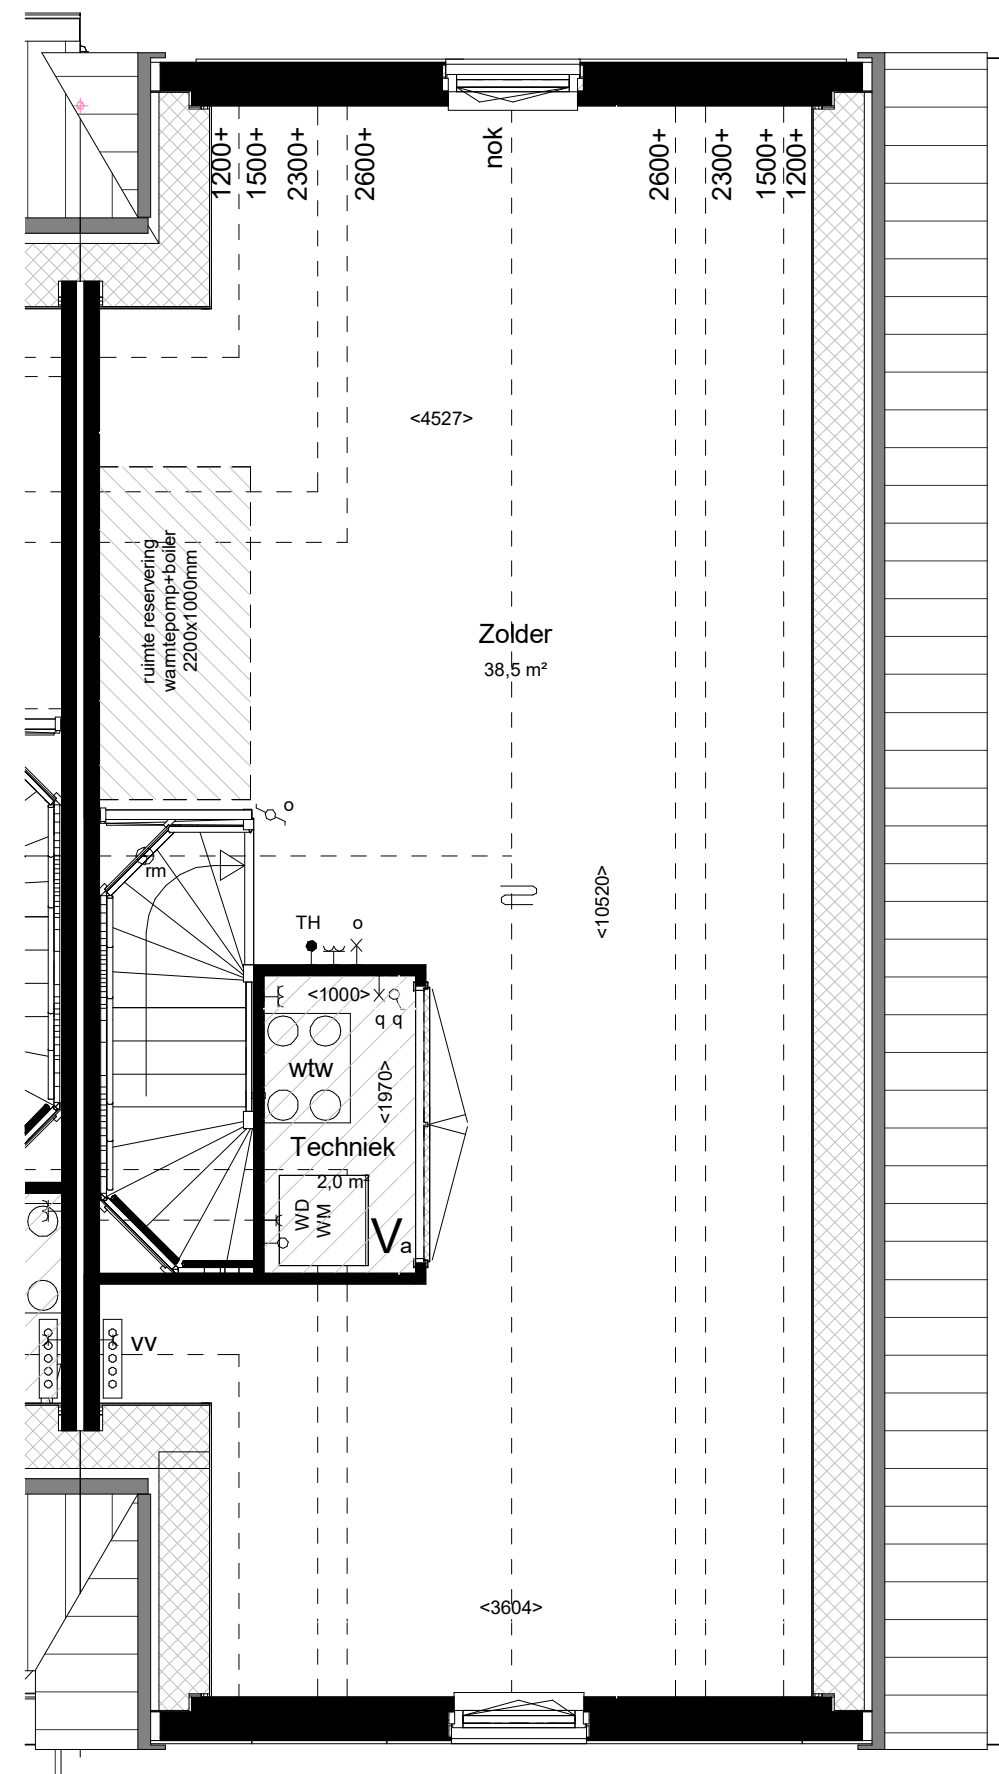

Tweede verdieping 5800+P

maatvoering op hoogte 1500+

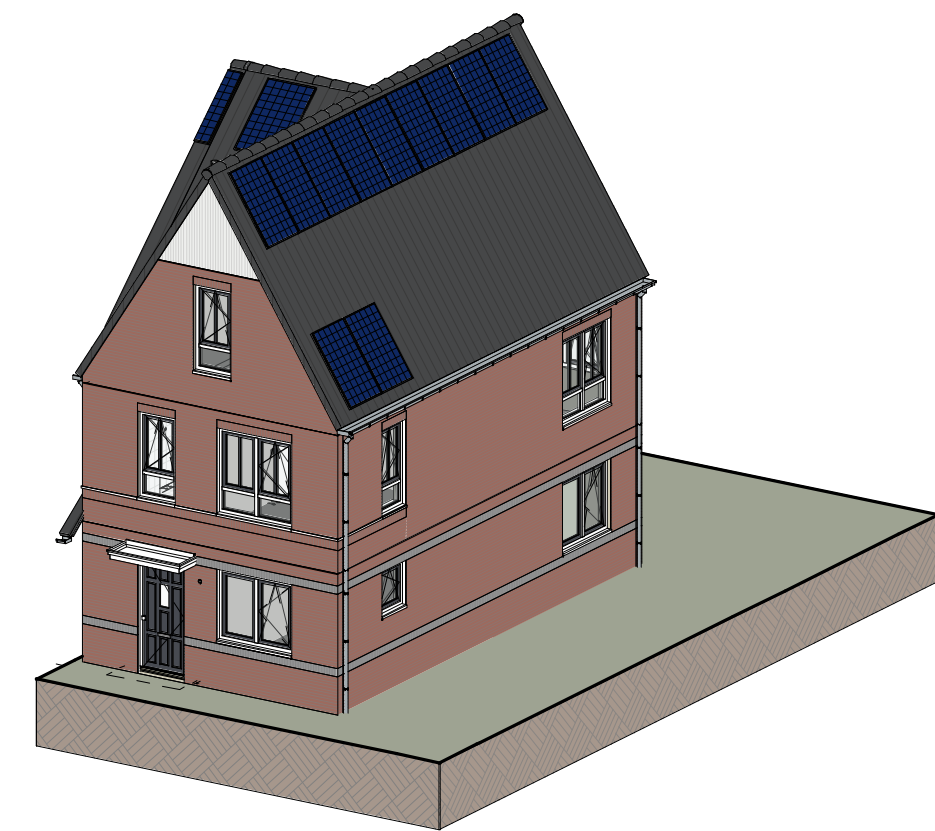

Impressie



Bouwnummer: 98
Woningtype: 3.11_sp

Kleuren en materialen conform technische omschrijving. Kleurenschema gevel- en dakafwerking conform overzichtstekeningen (alle getoonde kleuren zijn indicatief, hier kunnen geen rechten aan ontsend worden). Afmetingen voor- en achtertuin conform situatietekening. Poolse berging conform situatietekening. Erfafscheiding conform technische omschrijving en locatie conform technische omschrijving. Aansluiting op aansluitende bouwnummers kan afwijken, zie hiervoor de overzichtstekeningen. HWA's conform gevelverzichtstekeningen van het betreffende blok. Maatvoering zijn circa maten en gemeten op de ruwe afwerking.

PROJECT: De Kreeken te Poeldijk, fase 2.6 + 2.8	TEK NR: VT-098	FORMAAT: A1	SCHAAL: 1:50/1:100	WUJZ:	DATUM:
ONDERDEEL: Verkooptekening BNR 98			DATUM: 15-09-2022		

Ontwikkeling: Realisatie: