



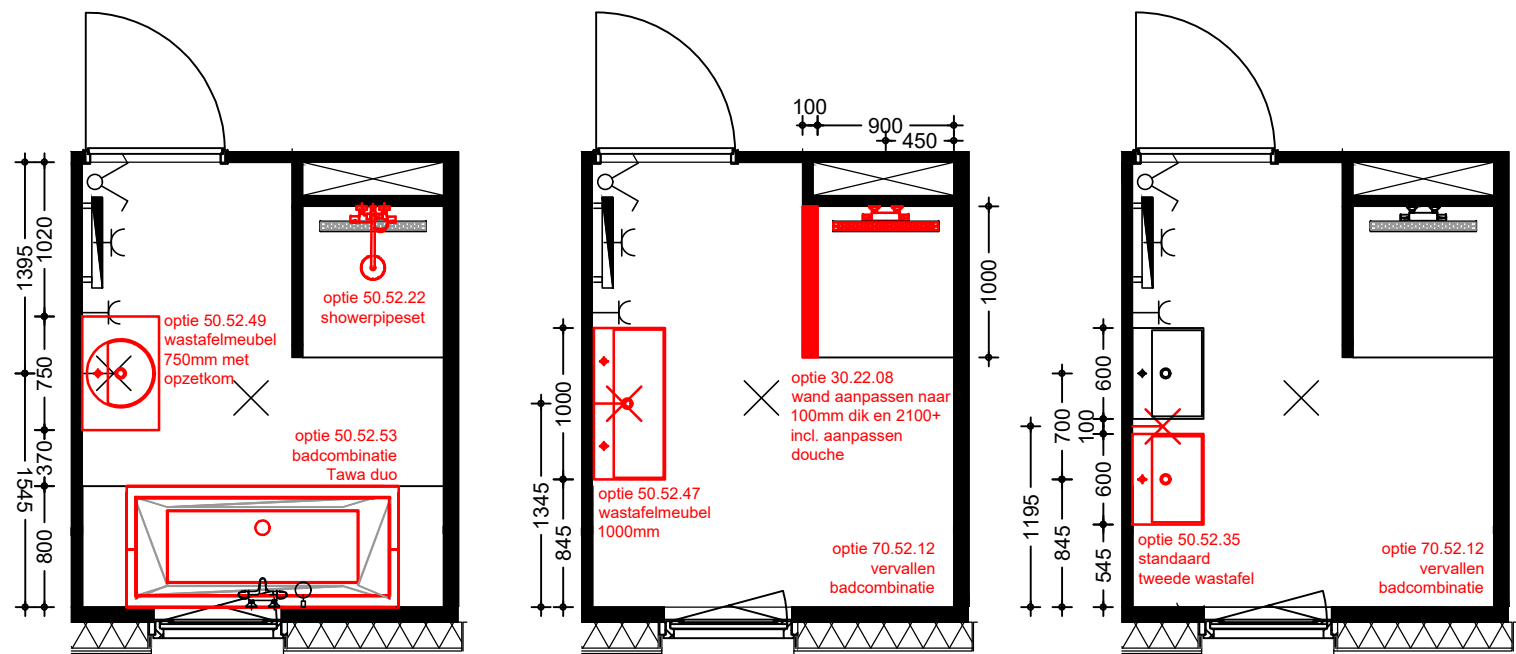

OPTIES BADKAMER

Op deze badkamertekeningen ziet u een greep uit het aanbod van de verschillende opties. U kunt, mits er voldoende ruimte is, de verschillende opties met elkaar combineren. Zie ook voor de omschrijvingen uw meer- en minderwerkborchure.

BASIS BADKAMER

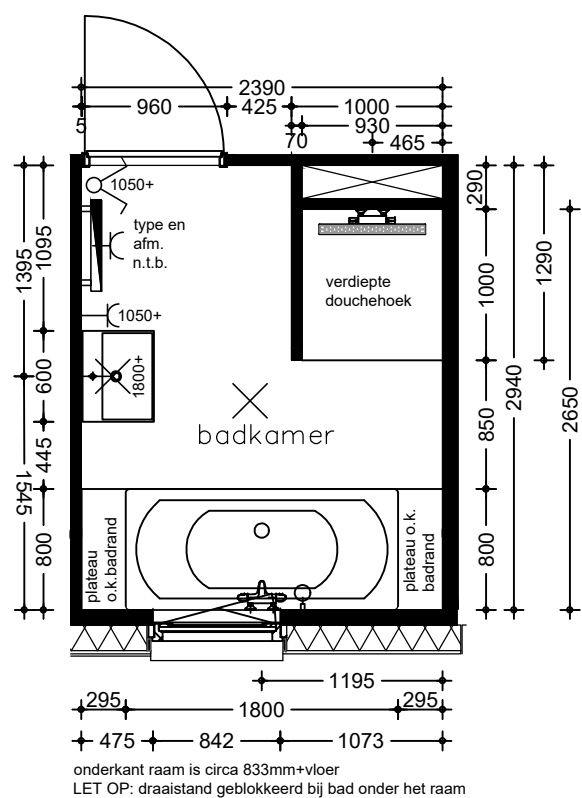

RENVOOI BASIS SANITAIRE RUIMTES

wandcontactdozen badk	: 1050+
wandcontactdoos e-radiator	: 500+
schakelaars toilet en badk	: 1050+
wandlichtpunt badk	: 1800+
hoogte badkraan	: 750+
hoogte douchekraan	: 1100+
bovenzijde glijstang	: 2100+
bovenzijde optionele	: 2300+
rainshowerset	
hoogte fontein en wastafel	: 900+
bovenzijde toilet	: 430+
inbouwreservoir	: 1230+


- tegelwerk tot plafond badkamer
- alle maten zijn excl. tegelwerk
- wastafel met muurbuis

LET OP: Maatvoering kan iets afwijken van de verkooptekening. Deze tekening is leidend voor toilet en badkamer en kunt u aanhouden. Houdt u er rekening mee dat de maatvoering circa is en excl. tegelwerk.

LET OP: voor het tegelwerk kunt u rekening houden met circa 10-20mm aan tegeldikte, afhankelijk van uw eventuele aanvullende qua tegelwerk. In sommige gevallen scheelt dat dus circa 20-40mm in de ruimte.

getekend bnr. 01, 03, 05, 07, 09, 11
gespiegeld bnr. 02, 04, 06, 08, 10, 12


		werknr.	2125	bladnr.	-
Project: De Kreen fase 2 Poeldijk					
Onderdeel: Sanitair badkamer blok 1 en 2					
Ouwehand Bouw Gorinchem Papland 19 4206 CK Gorinchem tel: 0183-631323 gorinchem@ouwehandbouw.nl		Datum: 01-11-2021		Schaal: 1:50	
Gewijzigd:				Get. WE	
				FORMAAT:	
				A3	

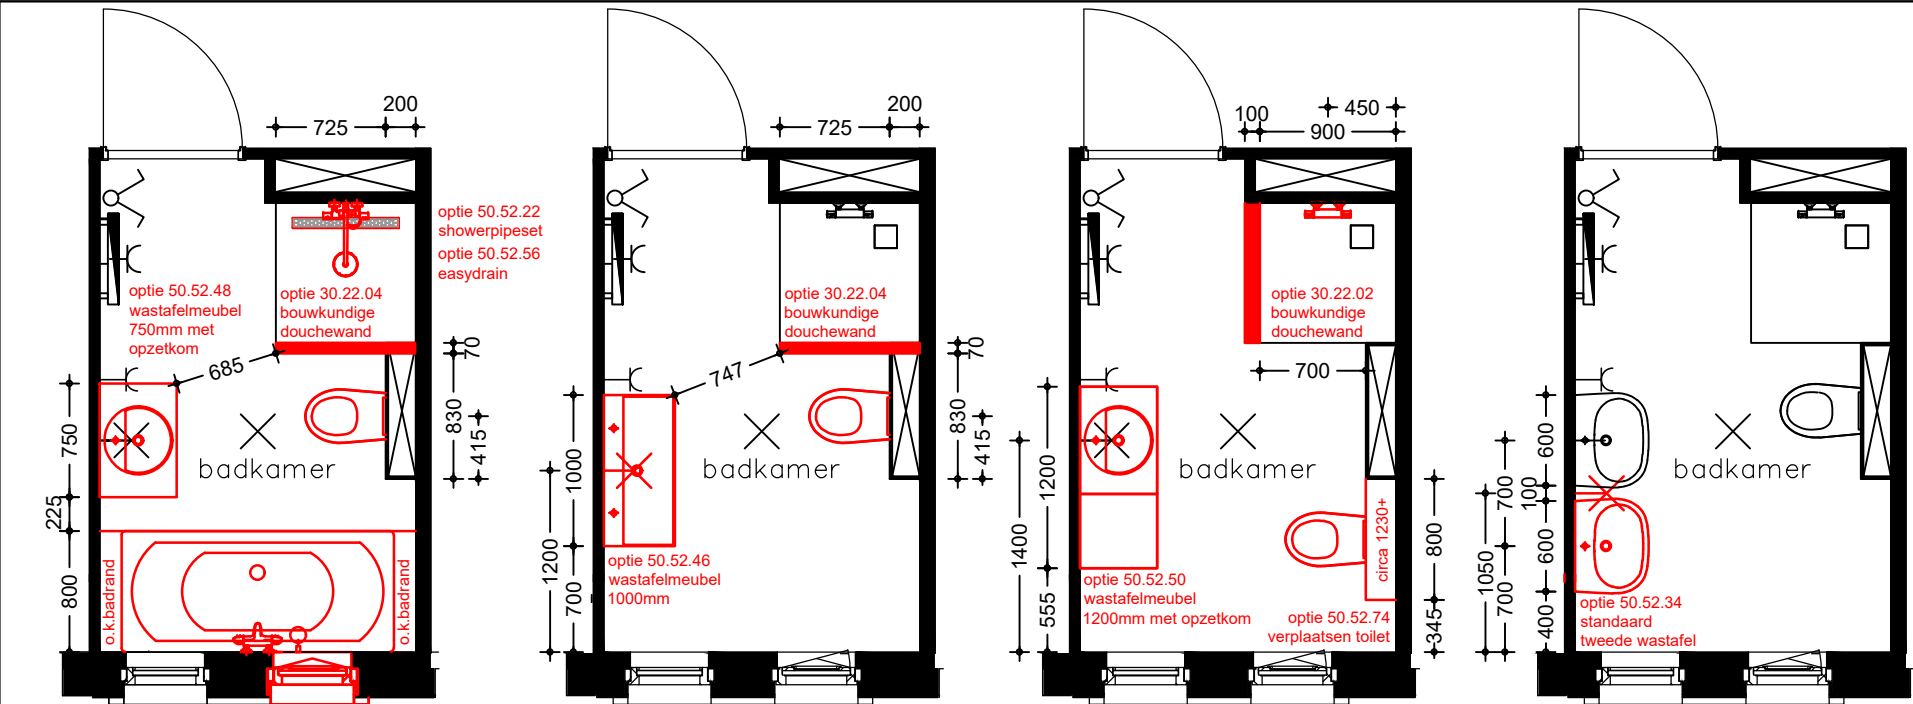

OPTIES BADKAMER

Op deze badkamertekeningen ziet u een greep uit het aanbod van de verschillende opties. U kunt, mits er voldoende ruimte is, de verschillende opties met elkaar combineren. Zie ook voor de omschrijvingen uw meer- en minderwerkborchure.

BASIS BADKAMER

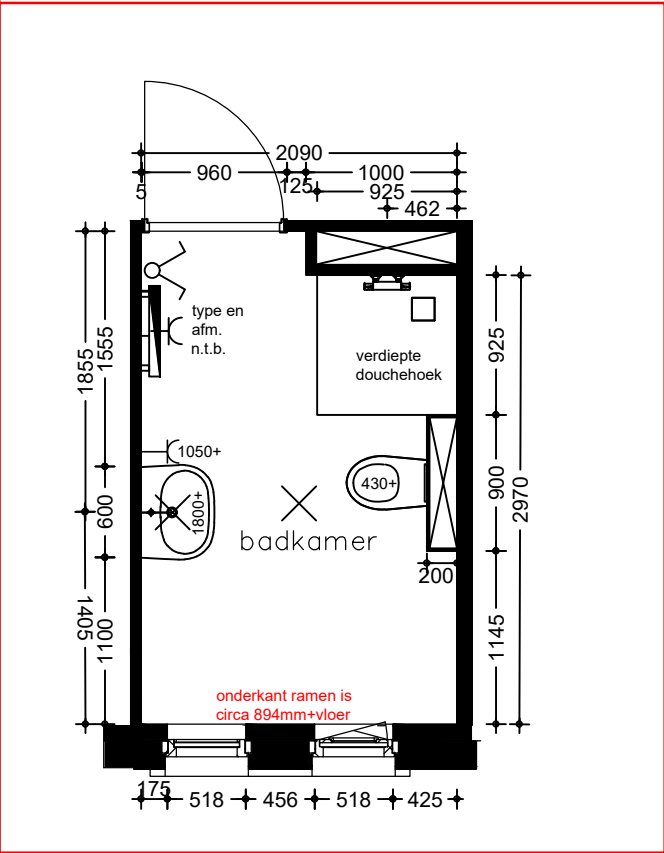

RENVOOI BASIS SANITAIRE RUIMTES

wandcontactdozen badk	: 1050+
wandcontactdoos e-radiator	: 500+
schakelaars toilet en badk	: 1050+
wandlichtpunt badk	: 1800+
hoogte badkraan	: 750+
hoogte douchekraan	: 1100+
bovenzijde glijstang	: 2100+
bovenzijde optionele	: 2300+
rainshowerset	
hoogte fontein en wastafel	: 900+
bovenzijde toilet	: 430+
inbouwreservoir	: 1230+

- tegelwerk tot plafond badkamer
- alle maten zijn excl. tegelwerk
- wastafel met muurbuis


LET OP: Maatvoering kan iets afwijken van de verkooptekening. Deze tekening is leidend voor toilet en badkamer en kunt u aanhouden. Houdt u er rekening mee dat de maatvoering circa is en excl. tegelwerk.

LET OP: voor het tegelwerk kunt u rekening houden met circa 10-20mm aan tegeldikte, afhankelijk van uw eventuele aanvullende qua tegelwerk. In sommige gevallen scheelt dat dus circa 20-40mm in de ruimte.

getekend bnr. 13 t/m 19, 21, 37, 39
gespiegeld bnr. 20, 22 t/m 28, 36, 40, 41

2125 -


Ouweland Bouw Gorinchem Papland 19 4206 CK Gorinchem tel: 0183-631323 gorinchem@ouwehandbouw.nl		Project: De Kreen fase 2 Poeldijk Onderdeel: Sanitair badkamer blok 3, 4 en 6 Datum: 01-11-2021 Schaal: 1:50 Gewijzigd:		Get. WE FORMAAT: A3	
---	--	---	--	---------------------------	--

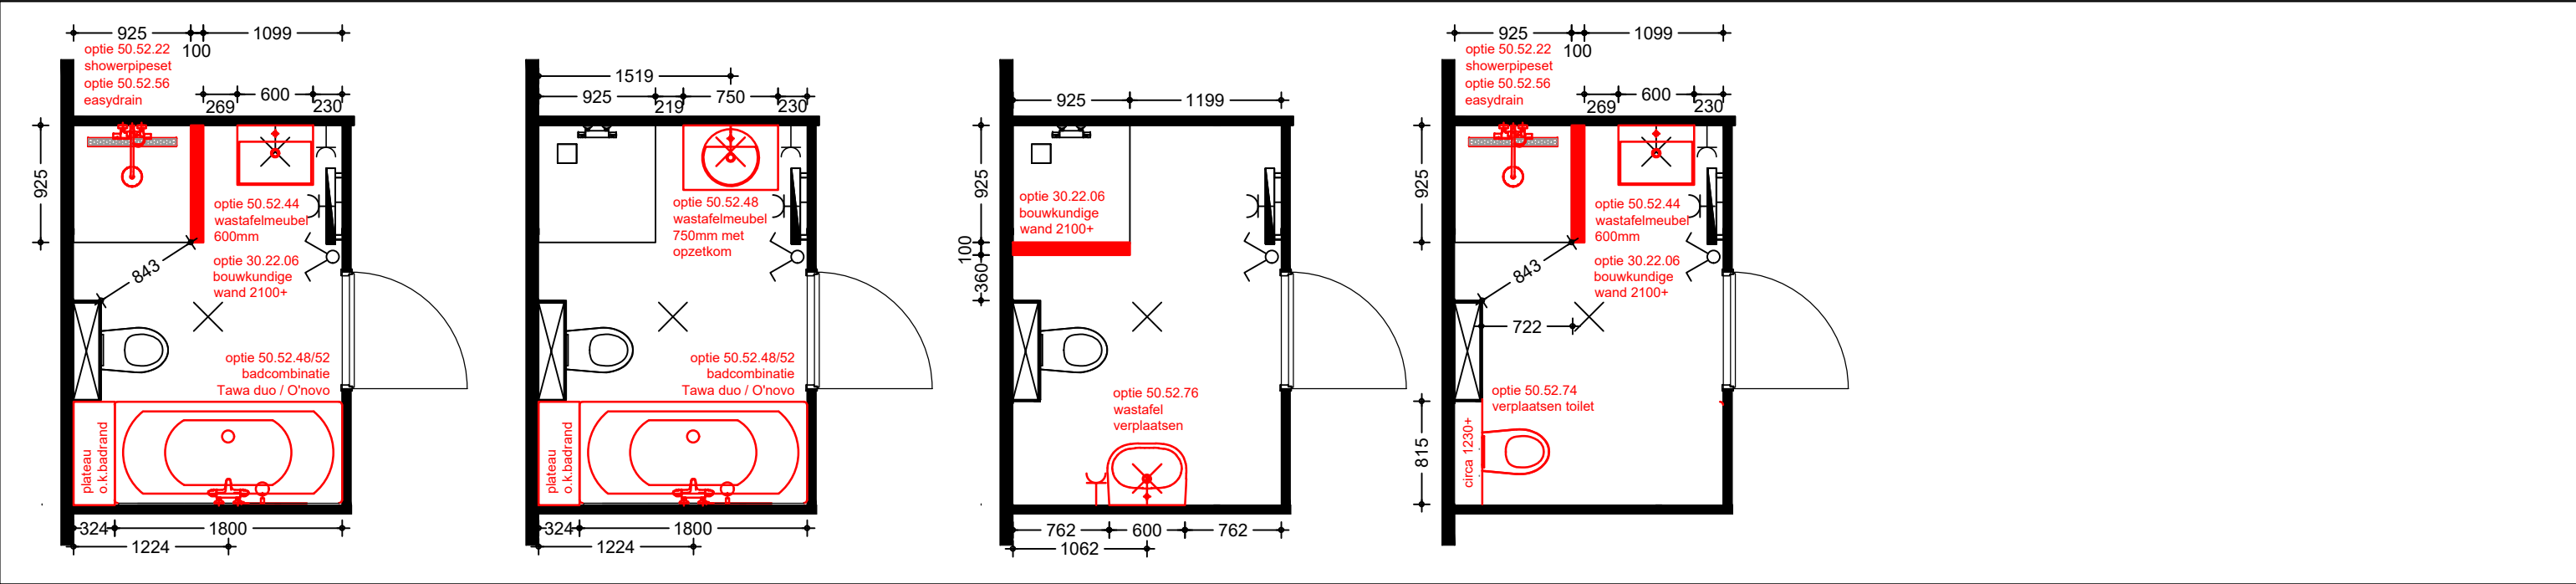

OPTIES BADKAMER

Op deze badkamertekeningen ziet u een greep uit het aanbod van de verschillende opties. U kunt, mits er voldoende ruimte is, de verschillende opties met elkaar combineren. Zie ook voor de omschrijvingen uw meer- en minderwerkborchure.

BASIS BADKAMER

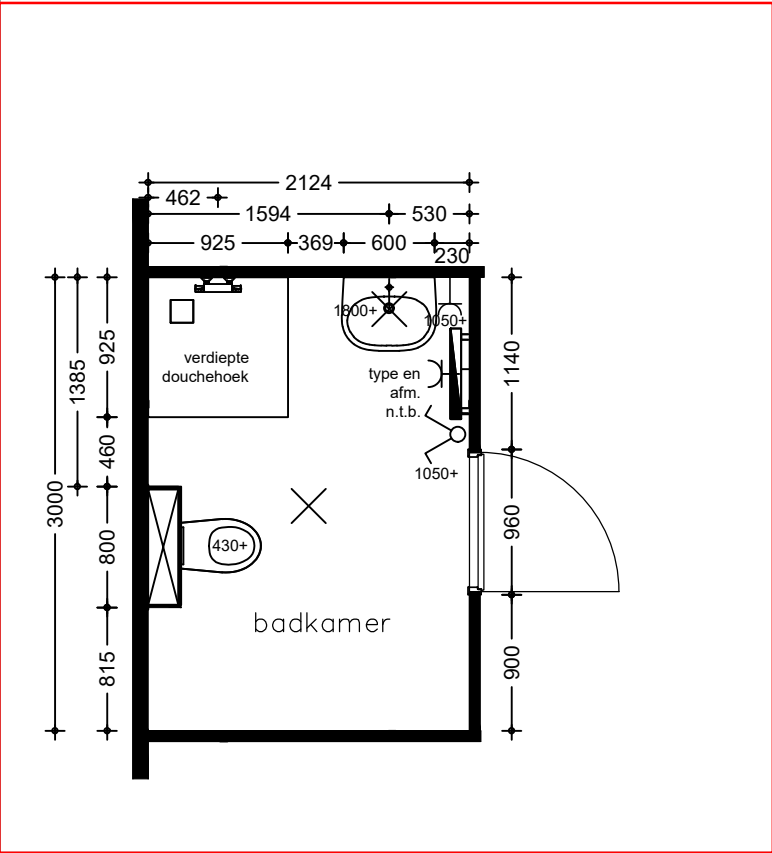

RENVOOI BASIS SANITAIRE RUIMTES

wandcontactdozen badk	: 1050+
wandcontactdoos e-radiator	: 500+
schakelaars toilet en badk	: 1050+
wandlichtpunt badk	: 1800+
hoogte badkraan	: 750+
hoogte douchekraan	: 1100+
bovenzijde glijstang	: 2100+
bovenzijde optionele	: 2300+
rainshowerset	
hoogte fontein en wastafel	: 900+
bovenzijde toilet	: 430+
inbouwreservoir	: 1230+

- tegelwerk tot plafond badkamer
- alle maten zijn excl. tegelwerk
- wastafel met muurbuis

LET OP: Maatvoering kan iets afwijken van de verkooptekening. Deze tekening is leidend voor toilet en badkamer en kunt u aanhouden. Houdt u er rekening mee dat de maatvoering circa is en excl. tegelwerk.


LET OP: voor het tegelwerk kunt u rekening houden met circa 10-20mm aan tegeldikte, afhankelijk van uw eventuele aanvullende qua tegelwerk. In sommige gevallen scheelt dat dus circa 20-40mm in de ruimte.

getekend bnr. 31, 33, 35
gespiegeld bnr. 30, 32, 34

2125 -

Project: De Kreen fase 2 Poeldijk			
Onderdeel: Sanitair badkamer blok 5			
Datum: 01-11-2021		Schaal: 1:50	Get. WE
Gewijzigd:			FORMAAT:
			A3


Ouwehand Bouw Gorinchem
Papland 19
4206 CK Gorinchem
tel: 0183-631323
gorinchem@ouwehandbouw.nl

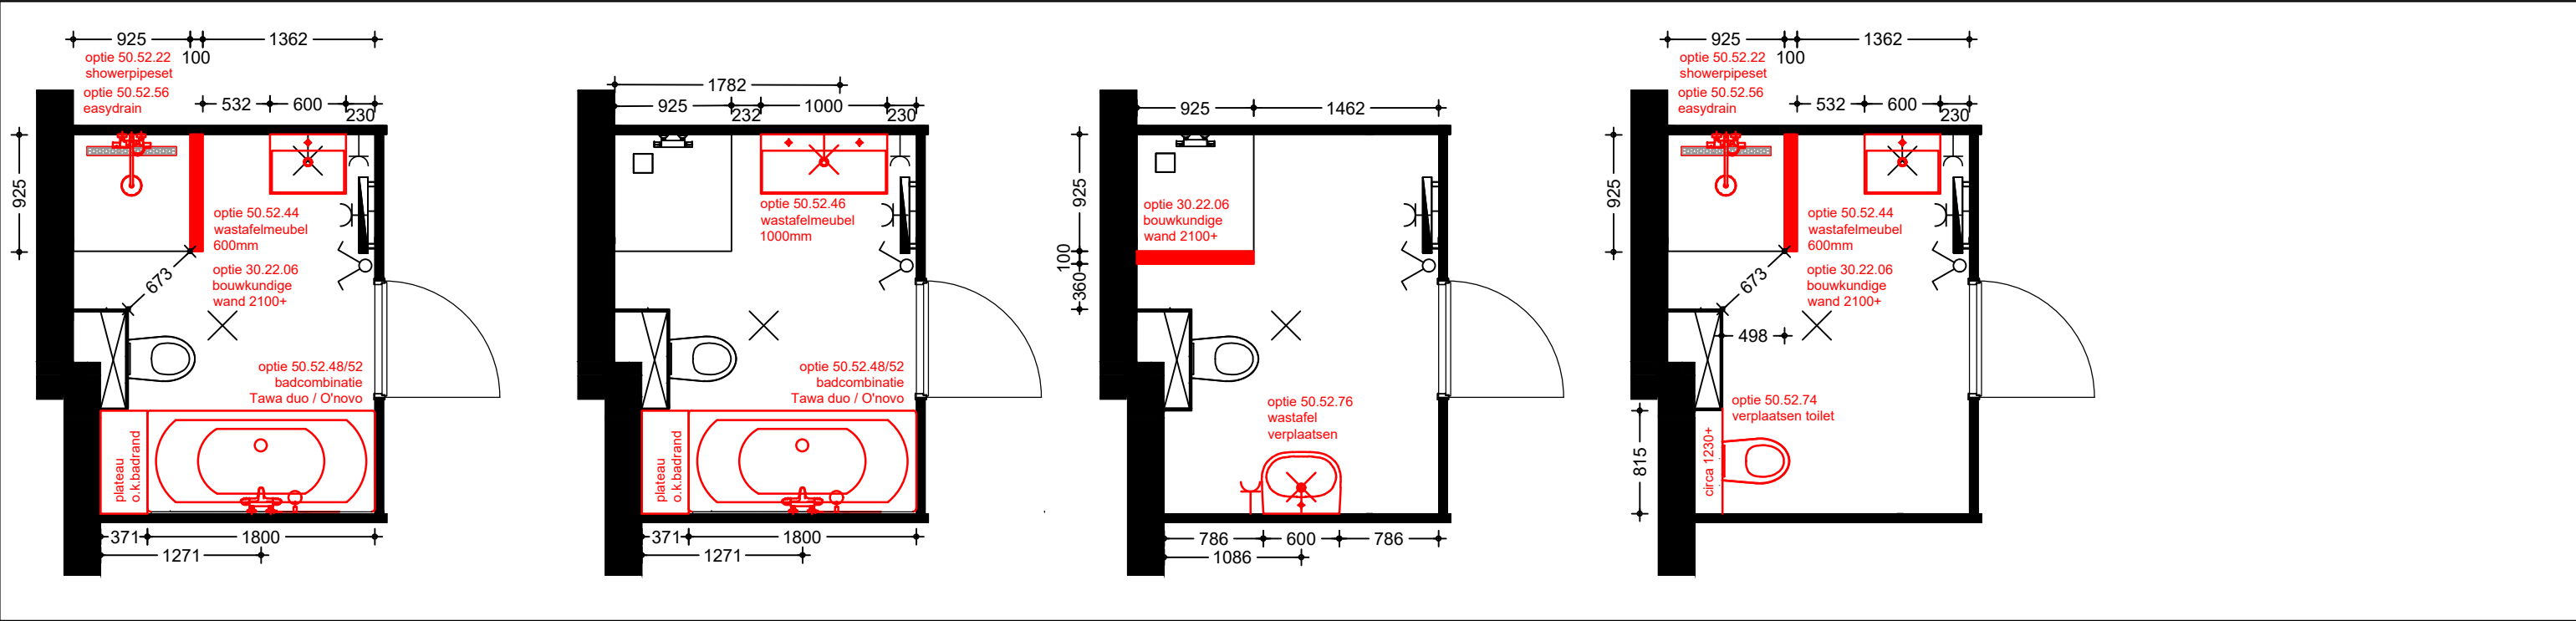

OPTIES BADKAMER

Op deze badkamertekeningen ziet u een greep uit het aanbod van de verschillende opties. U kunt, mits er voldoende ruimte is, de verschillende opties met elkaar combineren. Zie ook voor de omschrijvingen uw meer- en minderwerkborchure.

BASIS BADKAMER

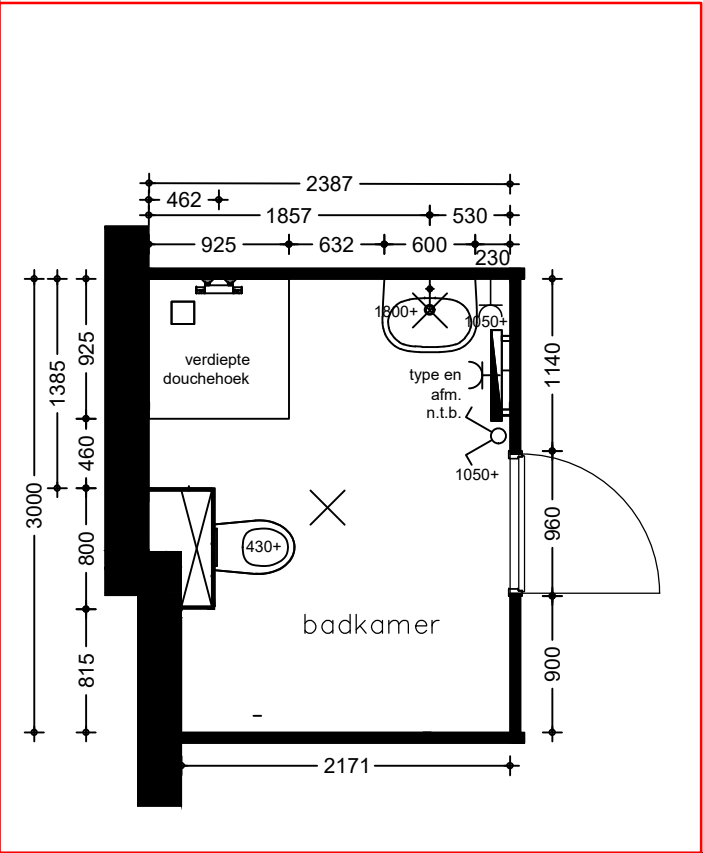

RENVOOI BASIS SANITAIRE RUIMTES

wandcontactdozen badk	: 1050+
wandcontactdoos e-radiator	: 500+
schakelaars toilet en badk	: 1050+
wandlichtpunt badk	: 1800+
hoogte badkraan	: 750+
hoogte douchekraan	: 1100+
bovenzijde glijstang	: 2100+
bovenzijde optionele	: 2300+
rainshowerset	
hoogte fontein en wastafel	: 900+
bovenzijde toilet	: 430+
inbouwreservoir	: 1230+

- tegelwerk tot plafond badkamer
- alle maten zijn excl. tegelwerk
- wastafel met muurbuis

LET OP: Maatvoering kan iets afwijken van de verkooptekening. Deze tekening is leidend voor toilet en badkamer en kunt u aanhouden. Houdt u er rekening mee dat de maatvoering circa is en excl. tegelwerk.


LET OP: voor het tegelwerk kunt u rekening houden met circa 10-20mm aan tegeldikte, afhankelijk van uw eventuele aanvullende qua tegelwerk. In sommige gevallen scheelt dat dus circa 20-40mm in de ruimte.

getekend bnr. 29
gespiegeld bnr. 36

2125 -

Project: De Kreen fase 2 Poeldijk			
Onderdeel: Sanitair badkamer blok 5 - hoekwoning			
Datum: 01-11-2021		Schaal: 1:50	Get. WE
Gewijzigd:			FORMAAT: A3


Ouwehand Bouw Gorinchem
Papland 19
4206 CK Gorinchem
tel: 0183-631323
gorinchem@ouwehandbouw.nl

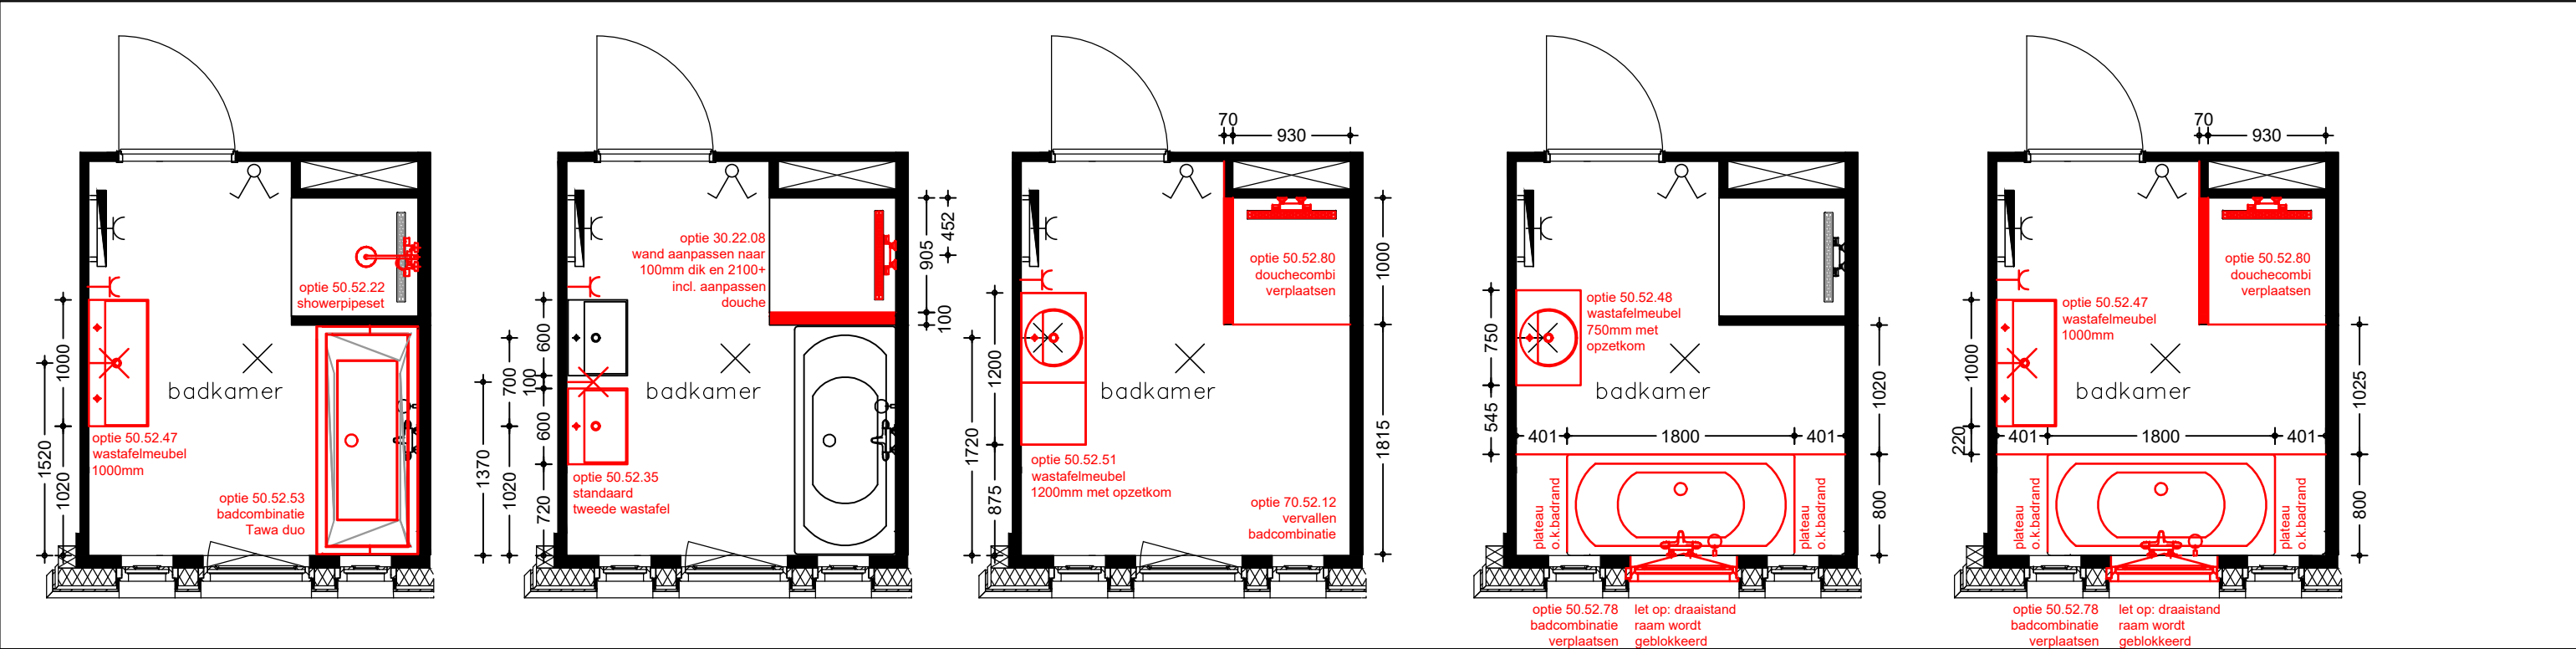

OPTIES BADKAMER

Op deze badkamertekeningen ziet u een greep uit het aanbod van de verschillende opties. U kunt, mits er voldoende ruimte is, de verschillende opties met elkaar combineren. Zie ook voor de omschrijvingen uw meer- en minderwerkborschure.

BASIS BADKAMER

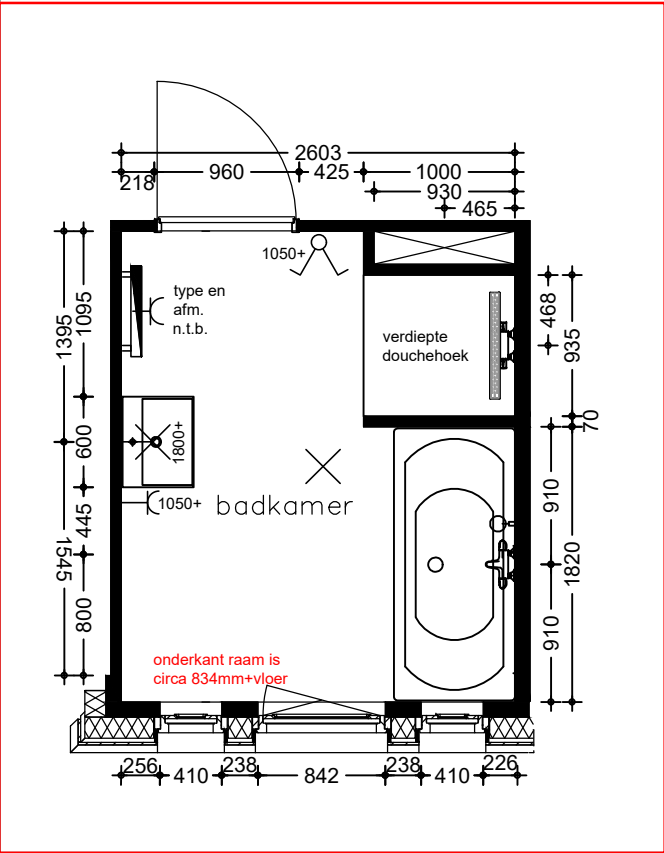

RENVOOI BASIS SANITAIRE RUIMTES


wandcontactdozen badk	: 1050+
wandcontactdoos e-radiator	: 500+
schakelaars toilet en badk	: 1050+
wandlichtpunt badk	: 1800+
hoogte badkraan	: 750+
hoogte douchekraan	: 1100+
bovenzijde glijstang	: 2100+
bovenzijde optionele	: 2300+
rainshowerset	
hoogte fontein en wastafel	: 900+
bovenzijde toilet	: 430+
inbouwreservoir	: 1230+

- tegelwerk tot plafond badkamer
- alle maten zijn excl. tegelwerk
- wastafel met muurbuis

LET OP: Maatvoering kan iets afwijken van de verkooptekening. Deze tekening is leidend voor toilet en badkamer en kunt u aanhouden. Houdt u er rekening mee dat de maatvoering circa is en excl. tegelwerk.

LET OP: voor het tegelwerk kunt u rekening houden met circa 10-20mm aan tegeldikte, afhankelijk van uw eventuele aanvullende qua tegelwerk. In sommige gevallen scheelt dat dus circa 20-40mm in de ruimte.


getekend bnr. 42, 46, 50
gespiegeld bnr. 43, 47, 51

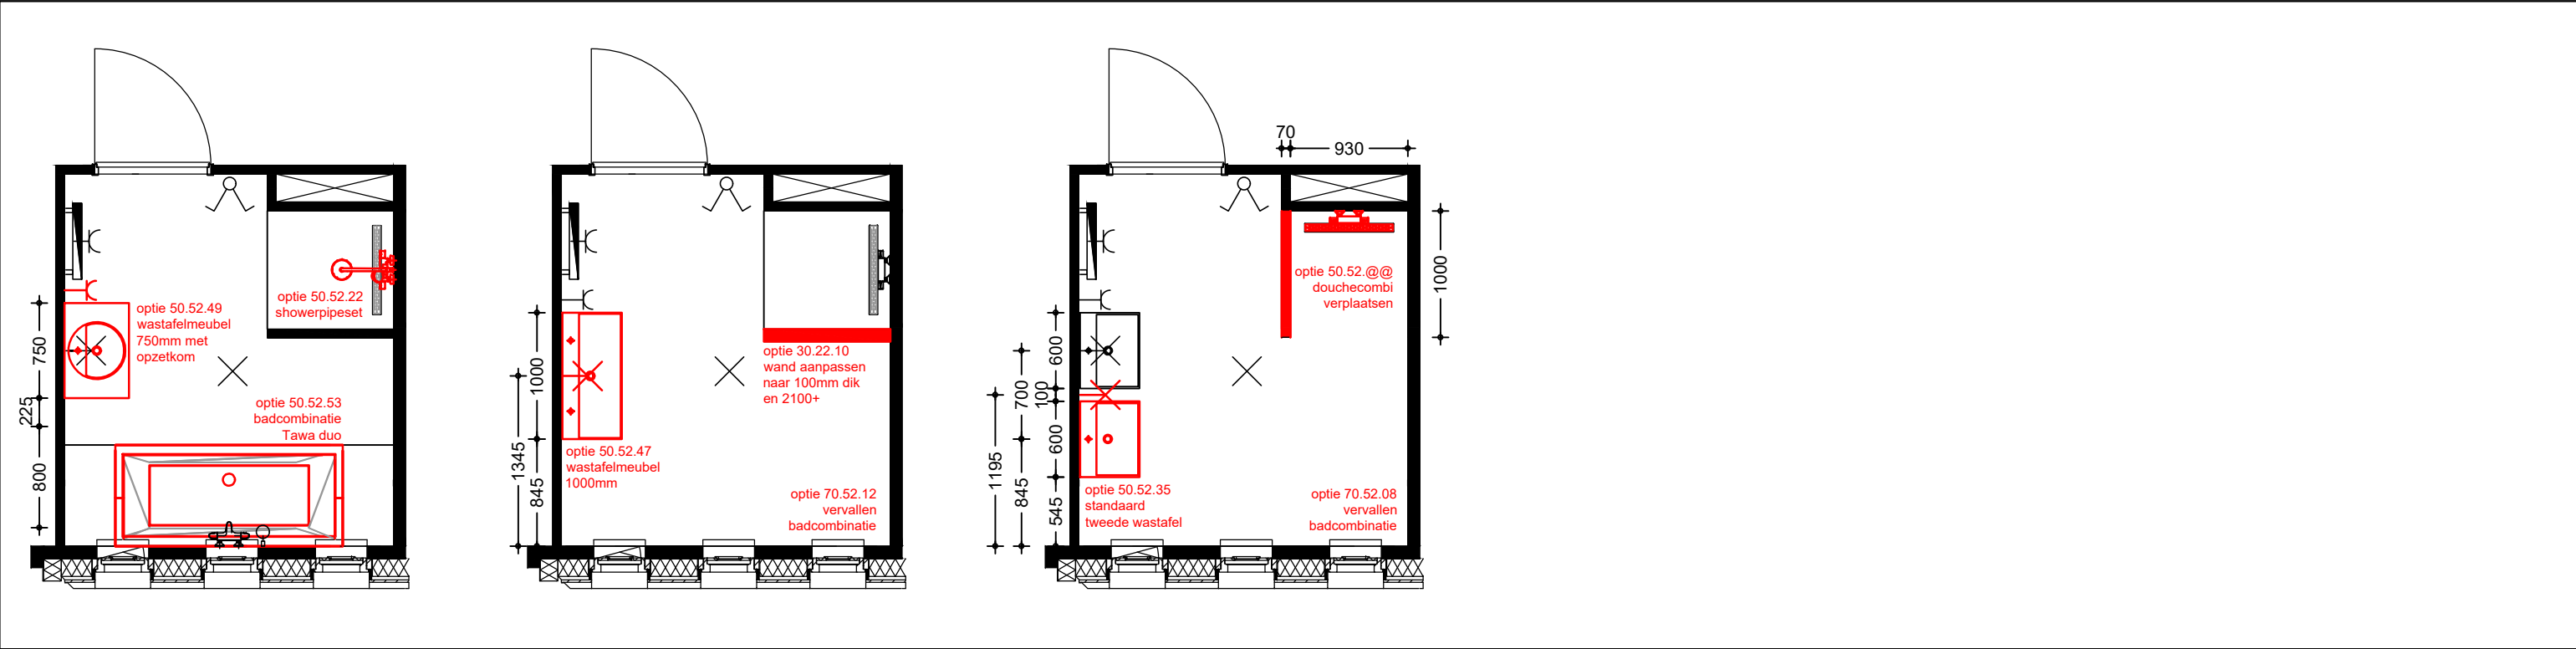

OPTIES BADKAMER

Op deze badkamertekeningen ziet u een greep uit het aanbod van de verschillende opties. U kunt, mits er voldoende ruimte is, de verschillende opties met elkaar combineren. Zie ook voor de omschrijvingen uw meer- en minderwerkborchure.

BASIS BADKAMER

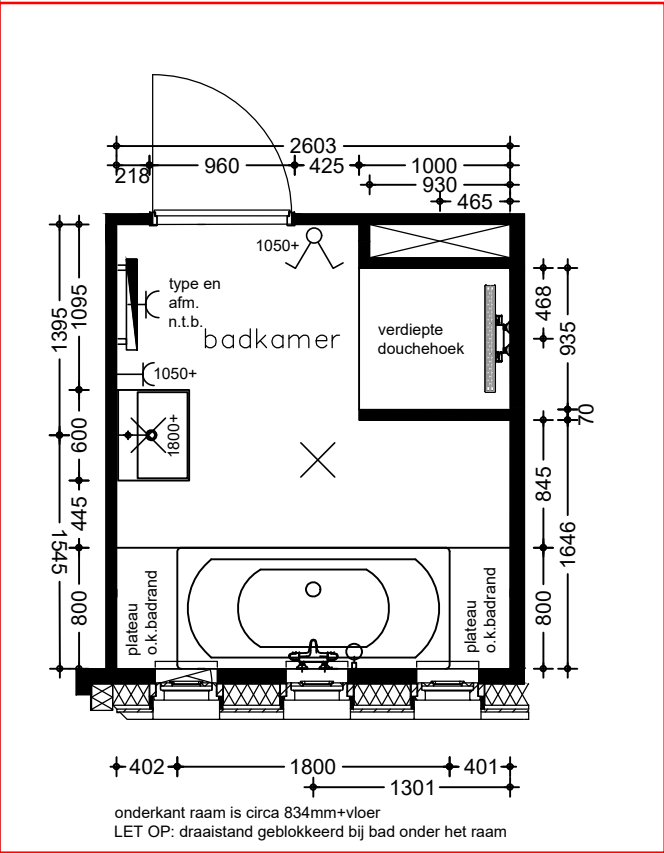

RENVOOI BASIS SANITAIRE RUIMTES

wandcontactdozen badk	: 1050+
wandcontactdoos e-radiator	: 500+
schakelaars toilet en badk	: 1050+
wandlichtpunt badk	: 1800+
hoogte badkraan	: 750+
hoogte douchekraan	: 1100+
bovenzijde glijstang	: 2100+
bovenzijde optionele	: 2300+
rainshowerset	
hoogte fontein en wastafel	: 900+
bovenzijde toilet	: 430+
inbouwreservoir	: 1230+

- tegelwerk tot plafond badkamer
- alle maten zijn excl. tegelwerk
- wastafel met muurbuis

LET OP: Maatvoering kan iets afwijken van de verkooptekening. Deze tekening is leidend voor toilet en badkamer en kunt u aanhouden. Houdt u er rekening mee dat de maatvoering circa is en excl. tegelwerk.

LET OP: voor het tegelwerk kunt u rekening houden met circa 10-20mm aan tegeldikte, afhankelijk van uw eventuele aanvullende qua tegelwerk. In sommige gevallen scheelt dat dus circa 20-40mm in de ruimte.

getekend bnr. 44, 48
gespiegeld bnr. 45, 49



2125

-

Ouwehand Bouw Gorinchem
Papland 19
4206 CK Gorinchem
tel: 0183-631323
gorinchem@ouwehandbouw.nl

Project: De Kreen fase 2 Poeldijk

Onderdeel: Sanitair badkamer blok 8 en 11

Datum: 01-11-2021

Gewijzigd:

Schaal: 1:50

Get. WE

FORMAAT:

A3