



plattegrond

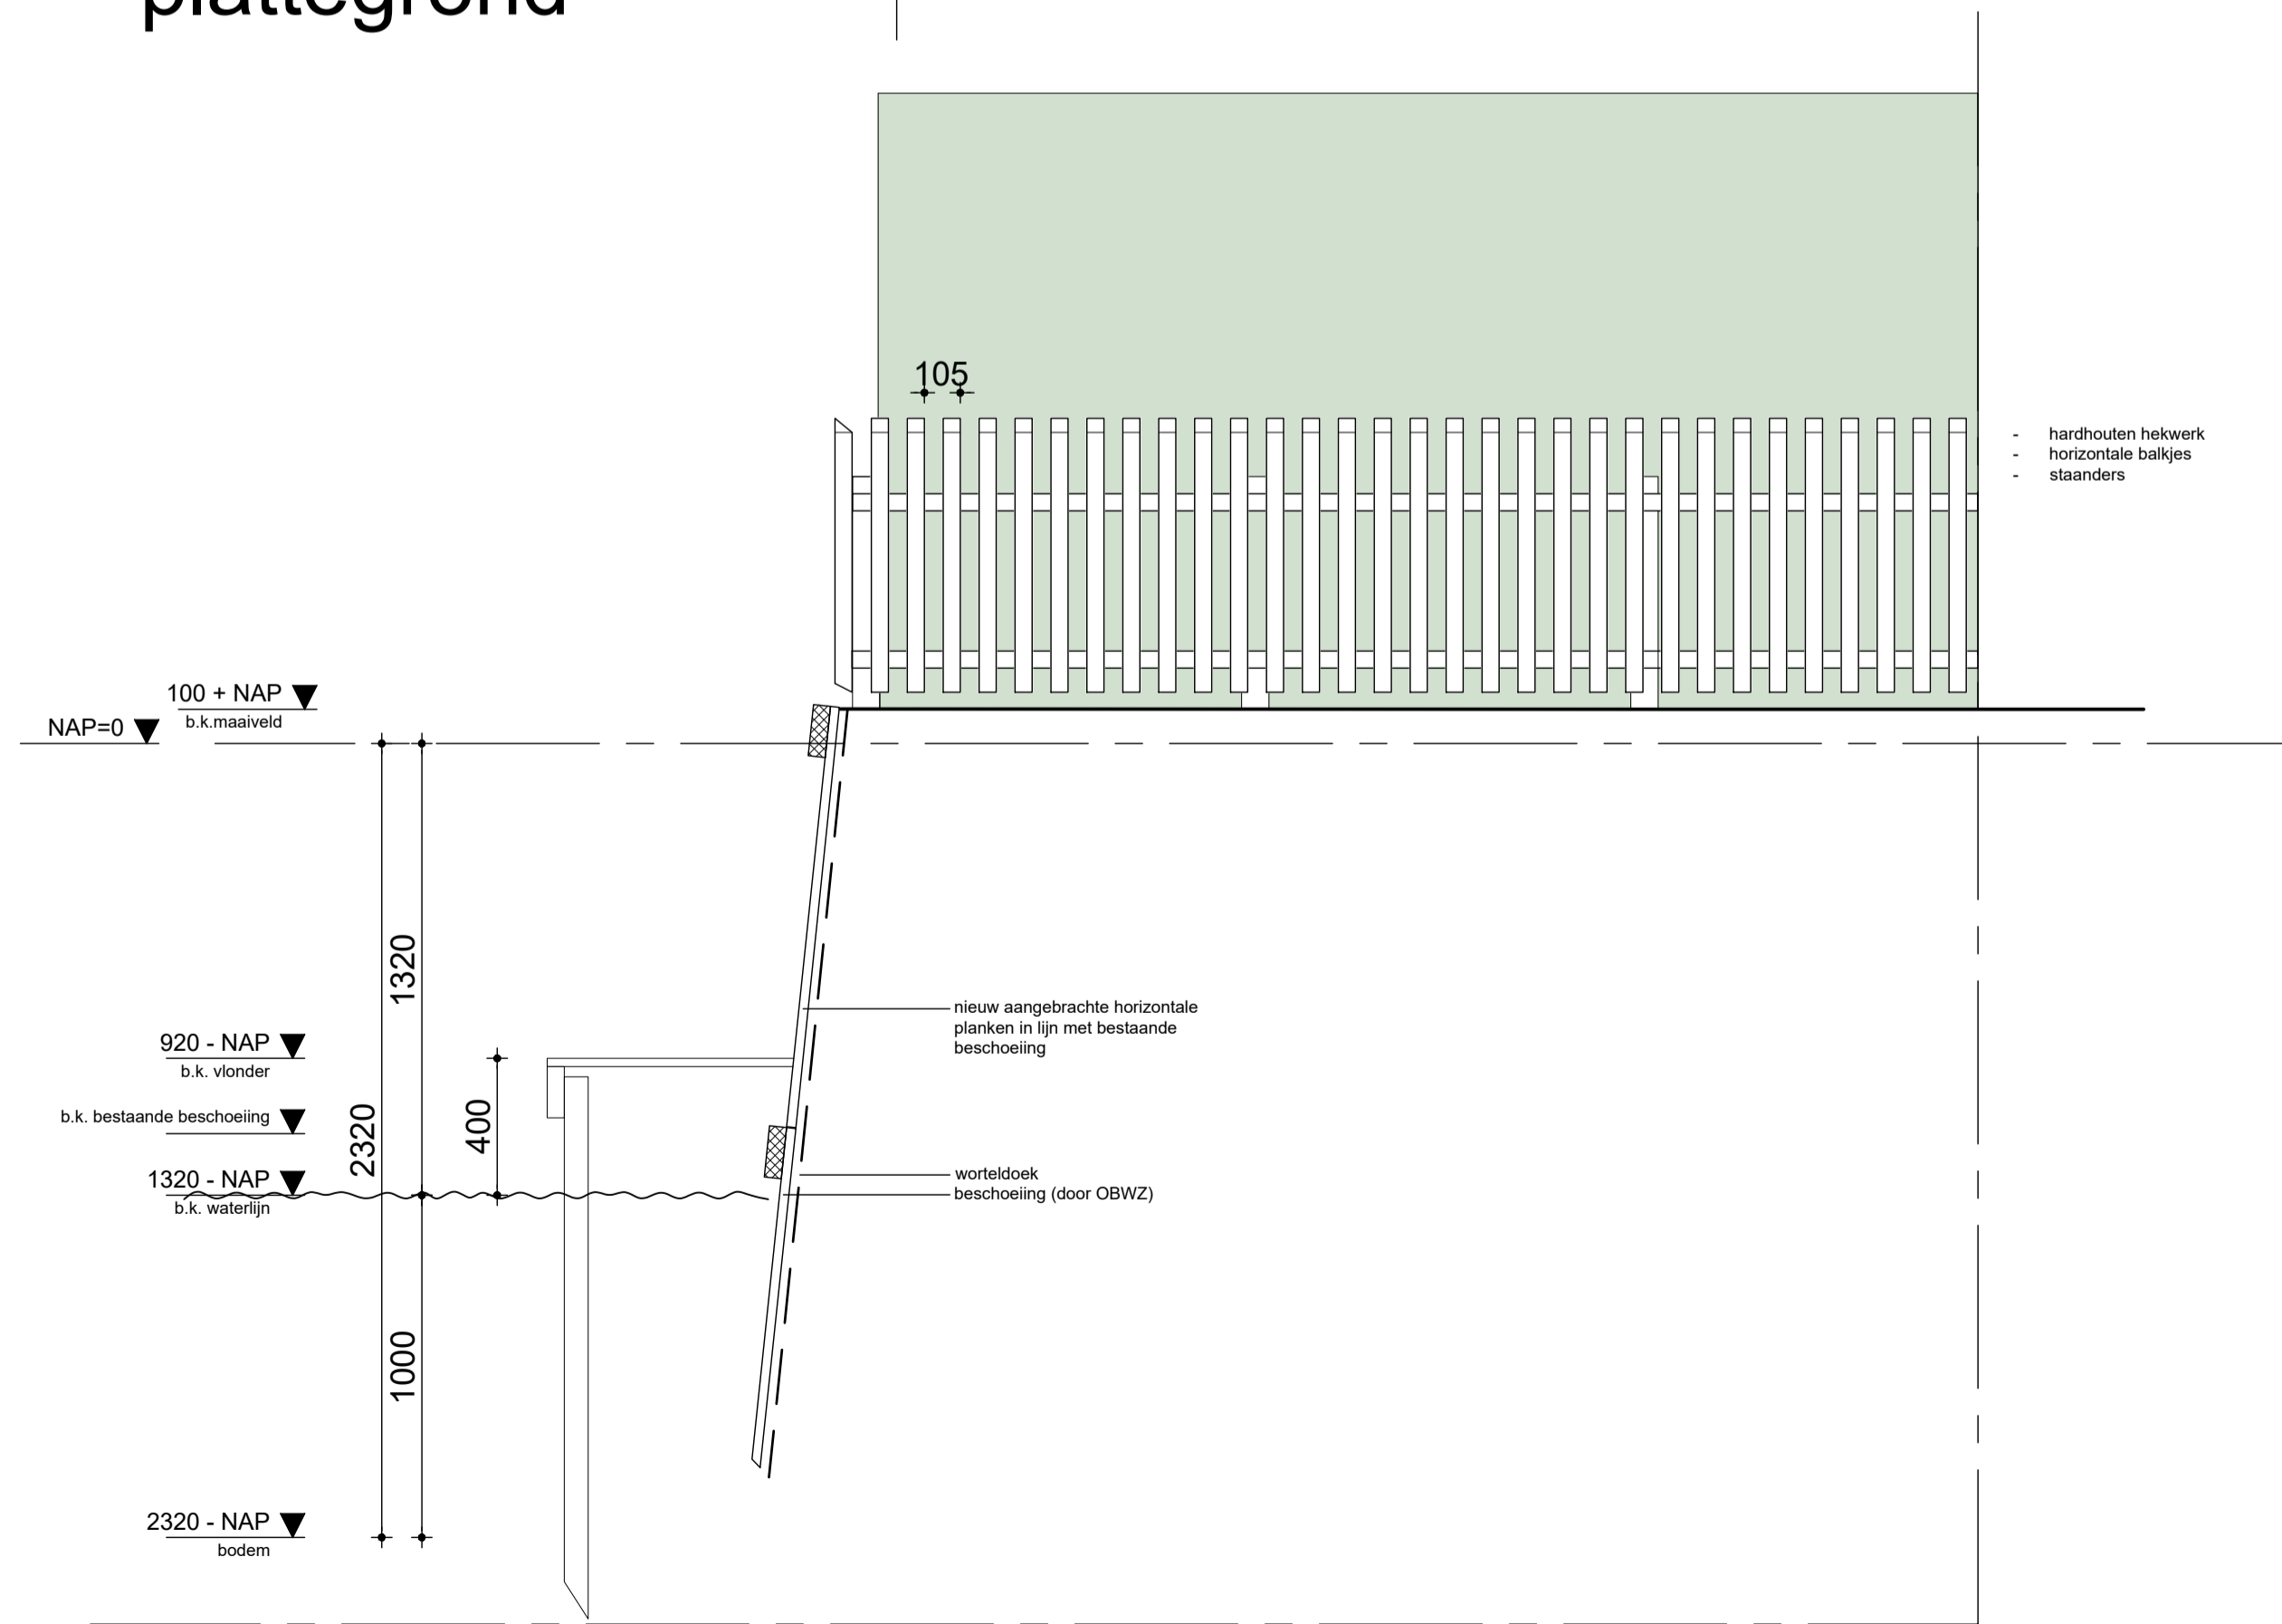

fragment A

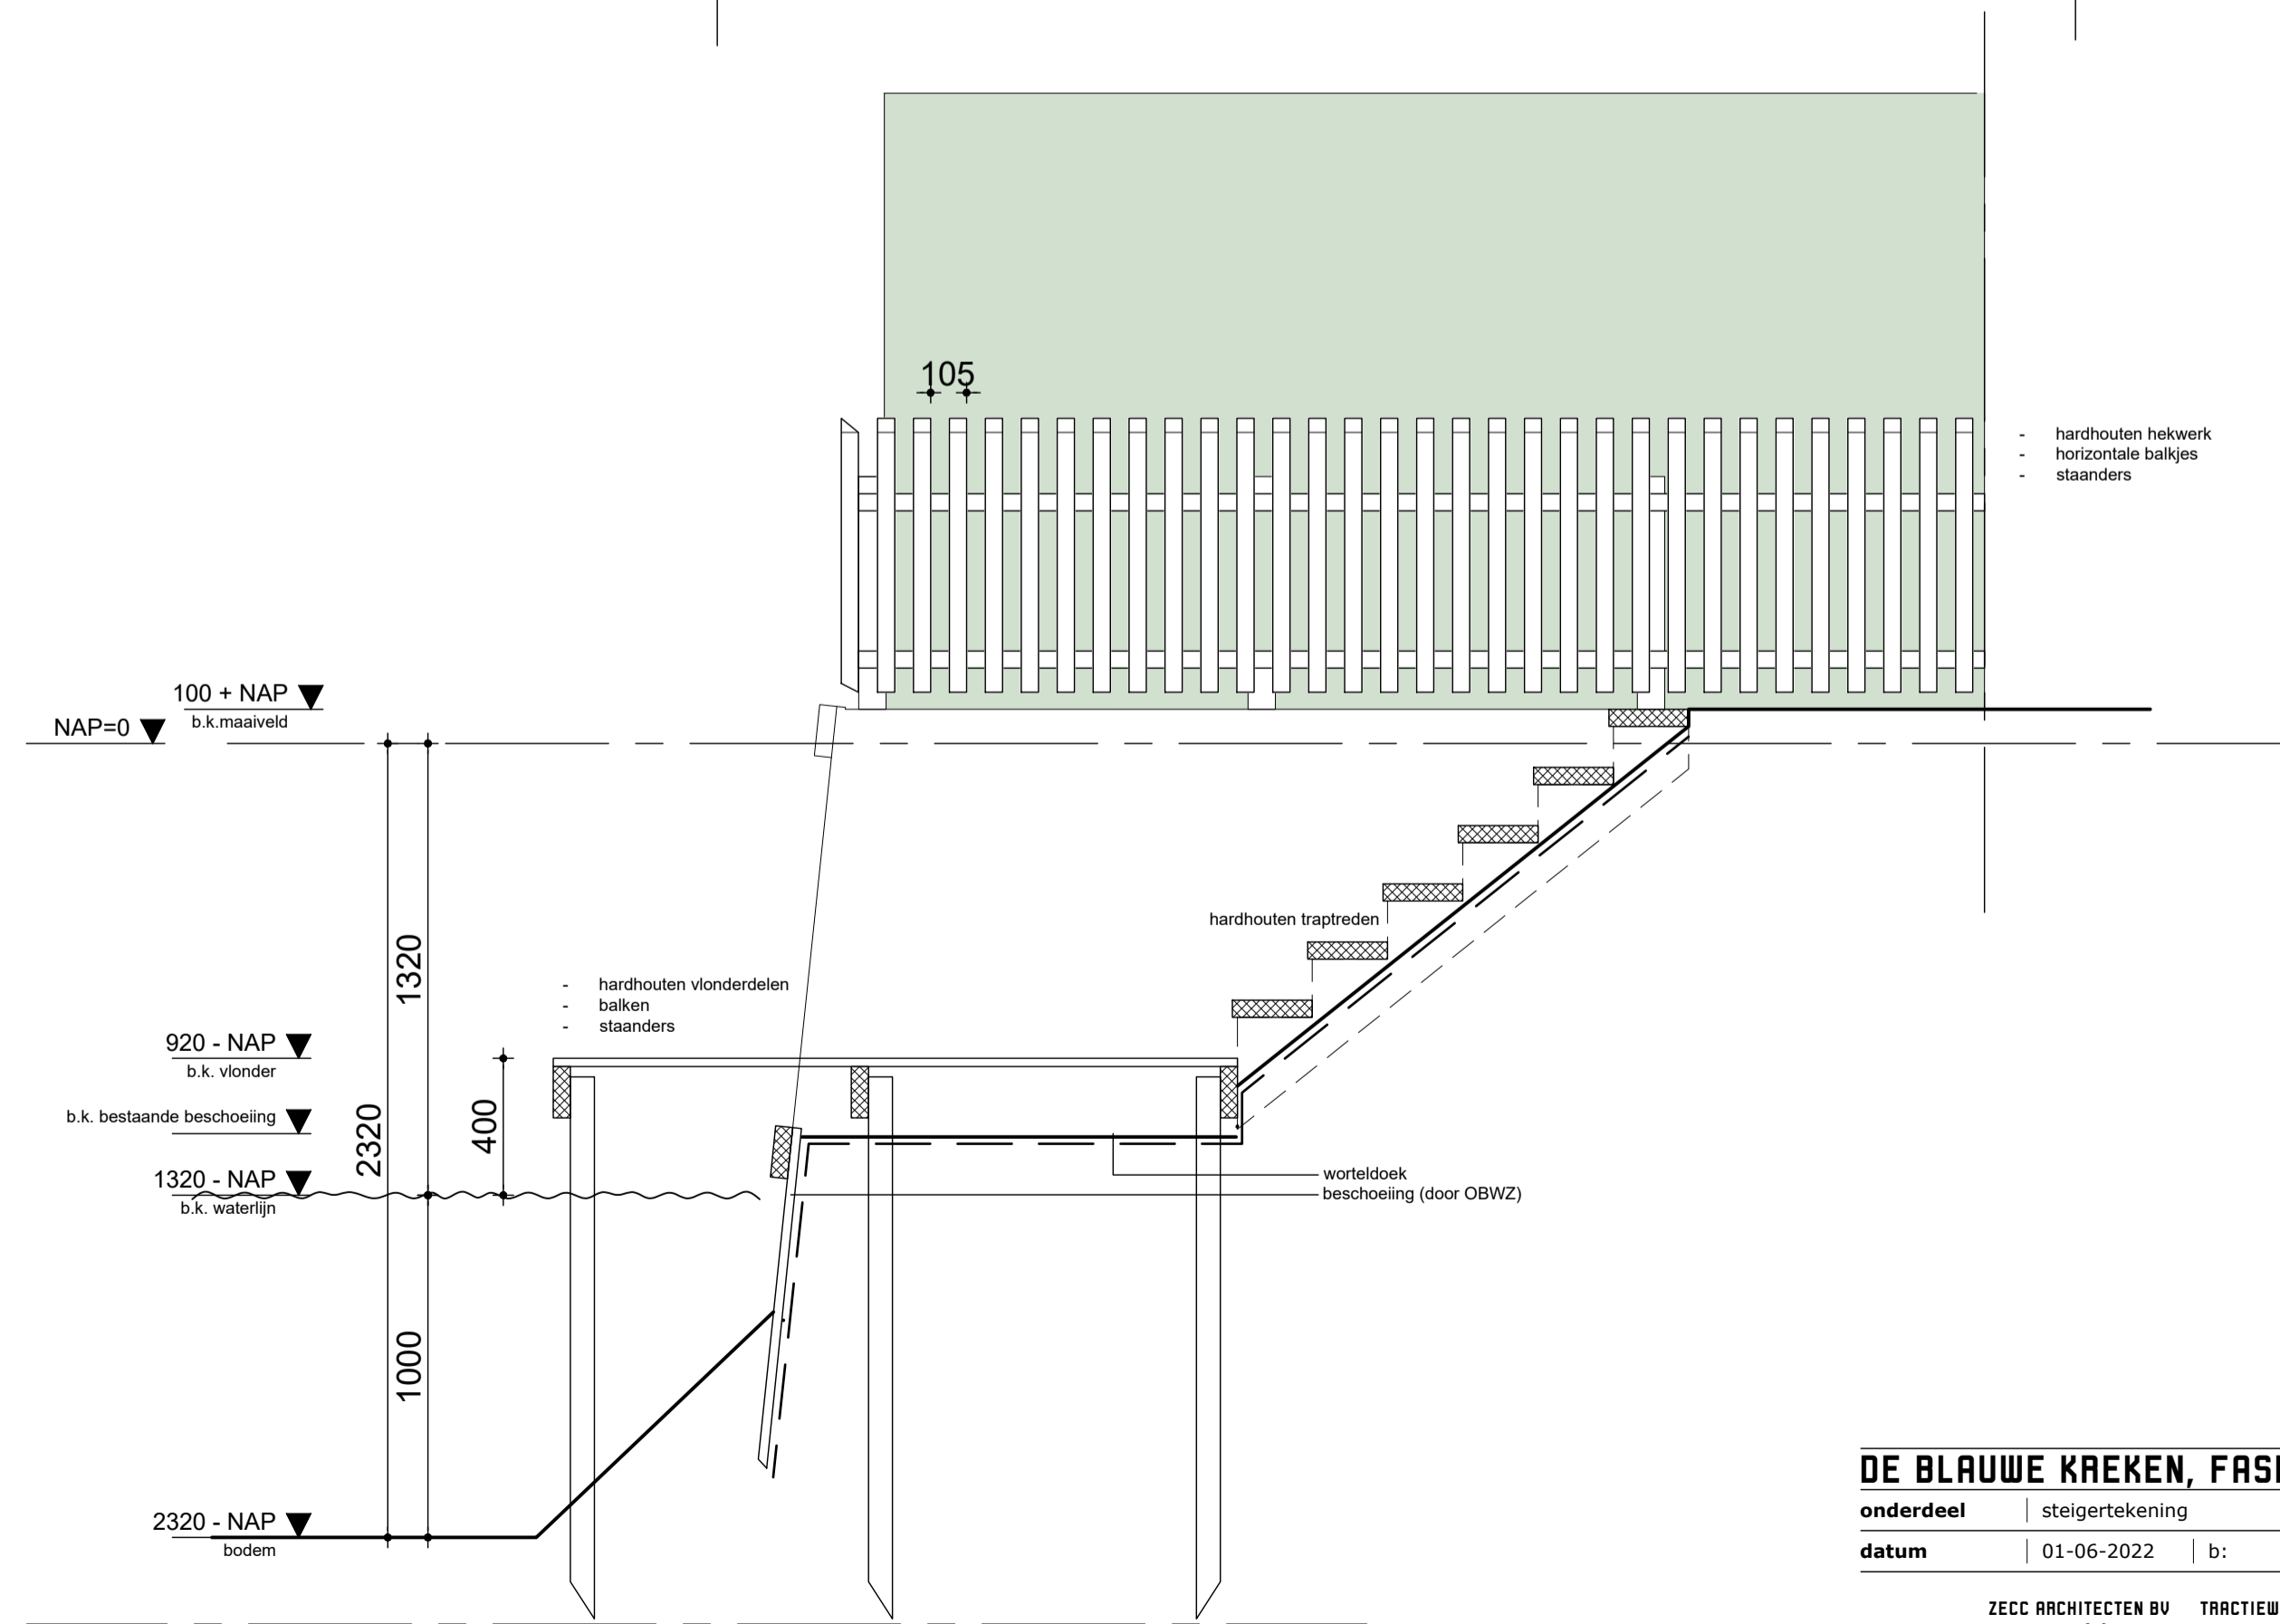

fragment B

<b>DE BLAUWE KREKEN, FASE 3</b>		245
onderdeel	steigertekening	
datum	01-06-2022	

ZECC ARCHITECTEN BV TRACTIEWEG 41 3534 AP UTRECHT  
 THE NETHERLANDS T +31(0)30 273 1295 INFO@ZECC.NL WWW.ZECC.NL  
 BANK NL59 RABO 0394 6127 44 KVK 30 183 613 LIJ BNA



