
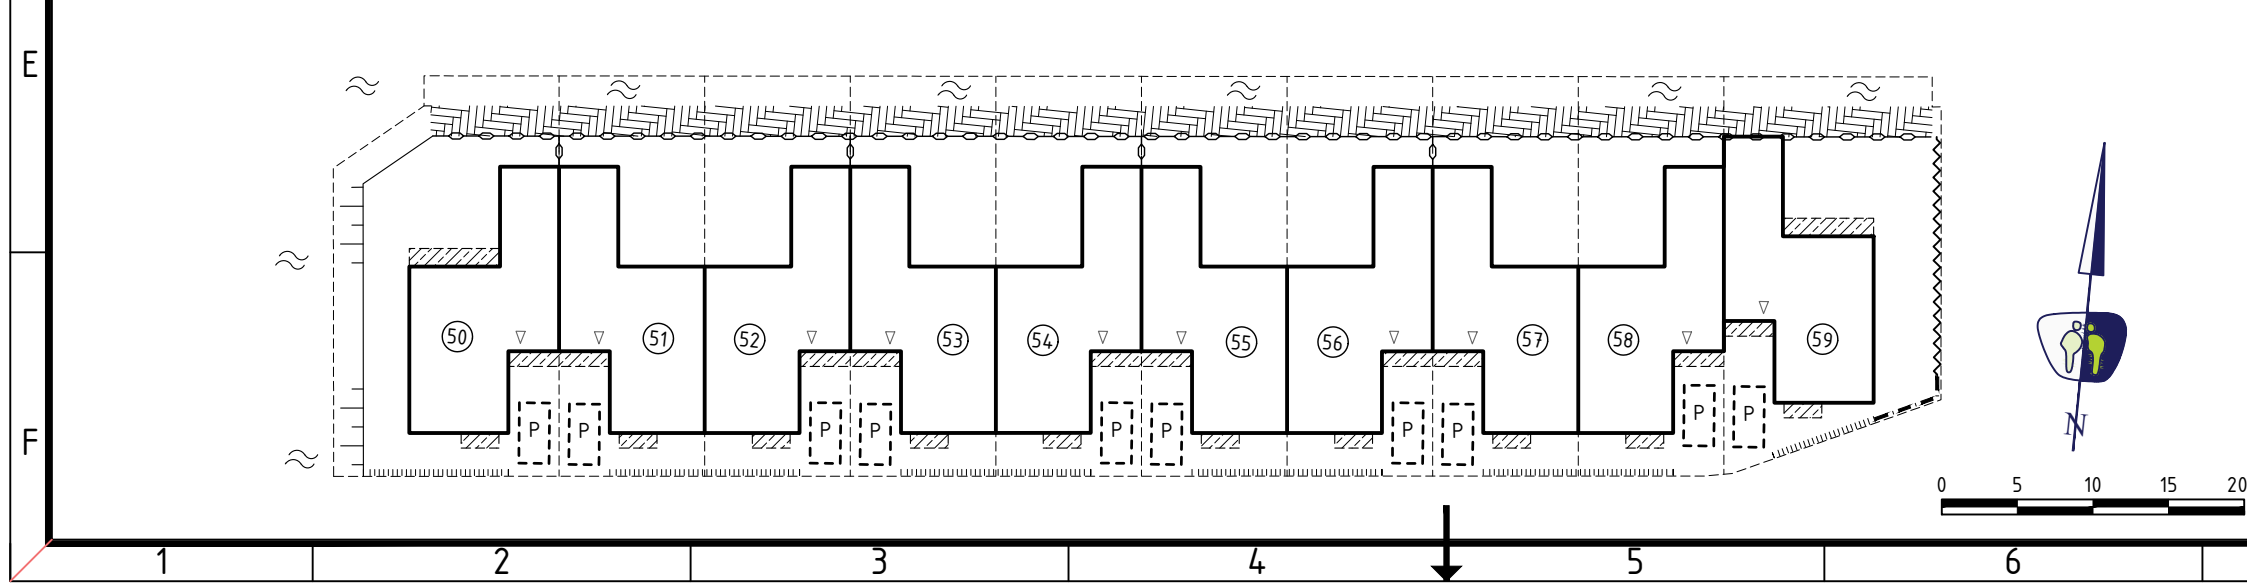


### Verklaring

	Bebouwingsvlak
	Uitbreidingsmogelijkheid
	Entree
	Kavelgrens
	Bouwnummer
	Parkeren op eigen terrein
	Te vestigen recht van overpad
	Overkapping
	Vlonder
	Haag 0,60m hoog
	Sierhekwerk 1,00m hoog
	Hekwerk met Hedera 1,80m hoog
	Staaftmat hekwerk 1m hoog
	Toegangspoort in hekwerk
	Pergola
	Gebied ten behoeve van V.v.E.
	Talud
	Water

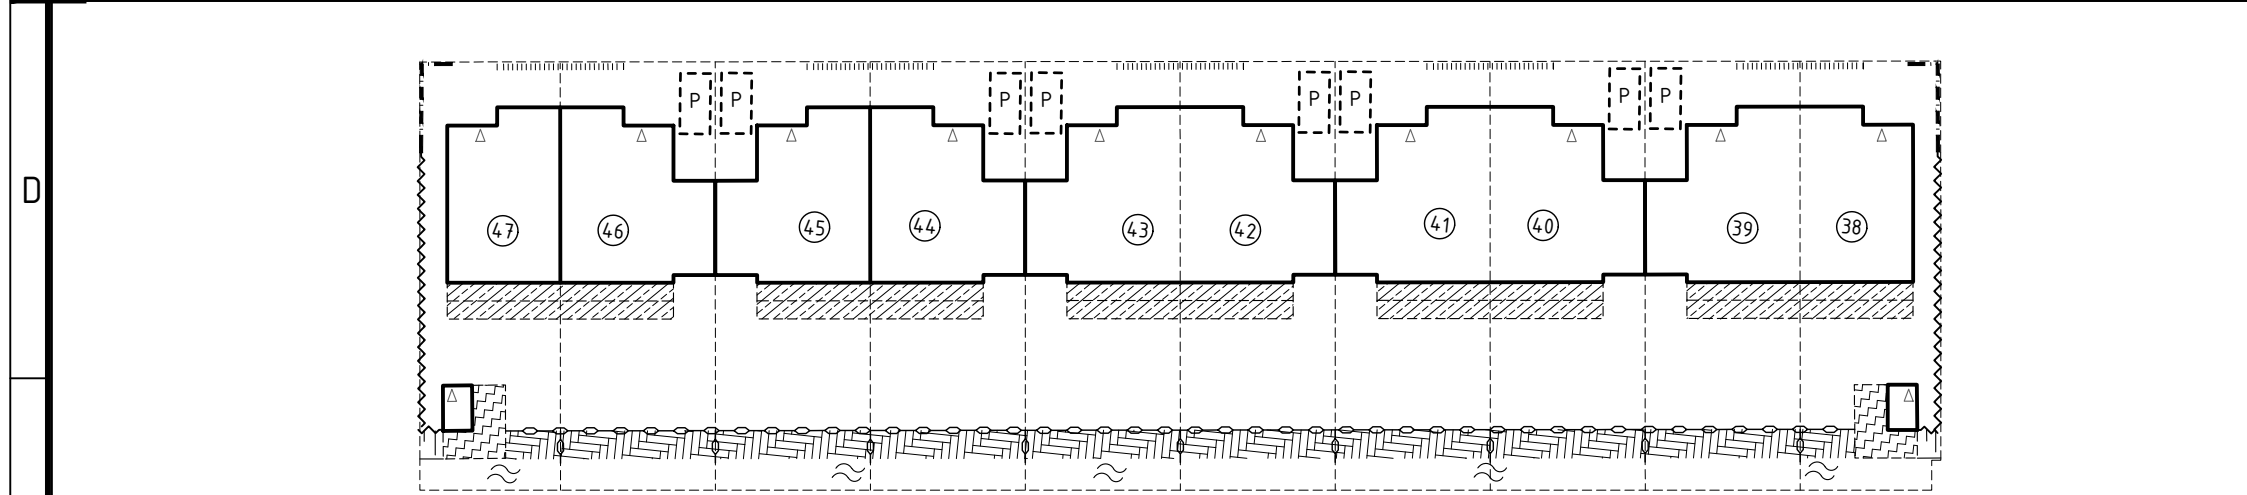

### LOCATIEGEGEVENS

Kadastrale gemeente: \_\_\_\_\_

Sectie: \_\_\_\_\_

Perceelnummer(s): \_\_\_\_\_

### PROJECTGEGEVENS

Projectnaam: Dorp fase 3

Locatie: Poeldijk

Onderwerp: Situatietekening  
Bouwnr. 29 t/m 47 en 50 t/m 59

Datum: 14-07-2017

Formaat: A3

Schaal: 1:500