


DETAIL
SCHAAL 1 : 50

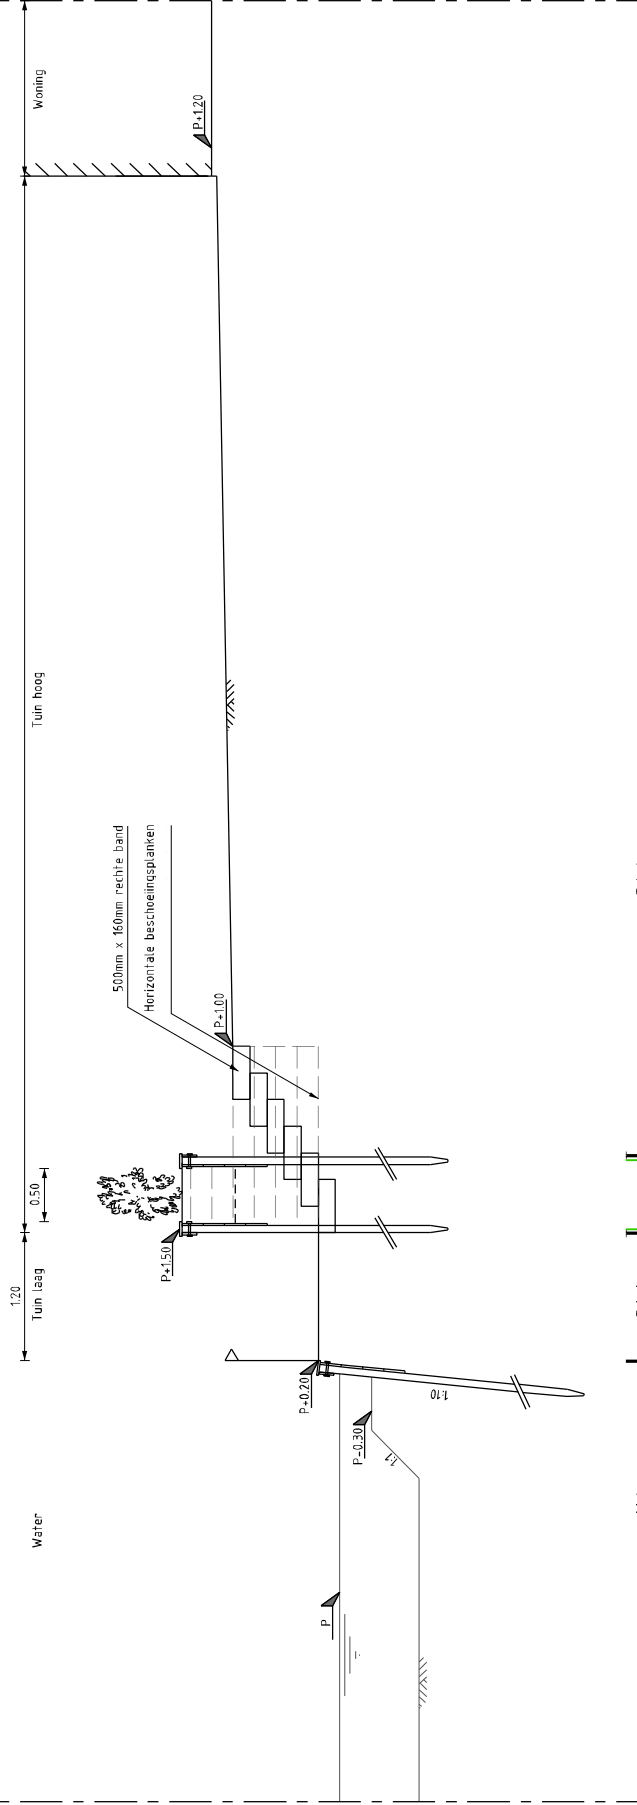

ALGEMENE OPMERKINGEN:
Hoogtenamen in meters t.o.v. N.A.P.
Lengtenamen in meters
Handmatige wijzigingen zijn niet toegestaan

Wijz.nr.	Datum	Omschrijving	C.Me	C.Me	C.Me	J.B.
1	25-09-2019	AANPASSING TRAPCONSTRUCTIE				
0	20-09-2019	DWARSPROFIEL ERFSCHEIDING TPV WATERGANG				
			Getekend	Gecontroleerd		

Oprachtinge

Projectleider: B.Sa
Bladnummer: 1 van 1
Formaat: A3
Schaal: 1:50
Status: CONCEPT
Wijz.nummer: 1
Doc.nummer: W19__PO_01

Project: DE KREKEN FASE 2
TE POELDIJK

Fase: PLANONTWIKKELING
Onderdeel: DWP ERFSCHEIDING TPV WATERGANG

Tekeningnummer: W19__PO_01

**waalpartners civil
engineering**

Tel: +31 174 67 77 91
www.waalpartners.nl
info@waalpartners.nl
Zuidweg 75, 2671 MP, Naaldwijk