


		werknr.		bladnr.	
		<b>2157 - 9-1</b>			
Ouwehand Bouw Gorinchem Papland 19 4206 CK Gorinchem tel: 0183-631323 gorinchem@ouwehandbouw.nl		Project: Poeldijk de blauwe krekken 21 woningen			
		Onderdeel: Meer- en minderwerktekening			
		Datum: 00-11-2022	Schaal: nvt	Get. MvS	
		Gewijzigd: 17-01-2023 03-02-2023		FORMAAT: <b>A3</b>	

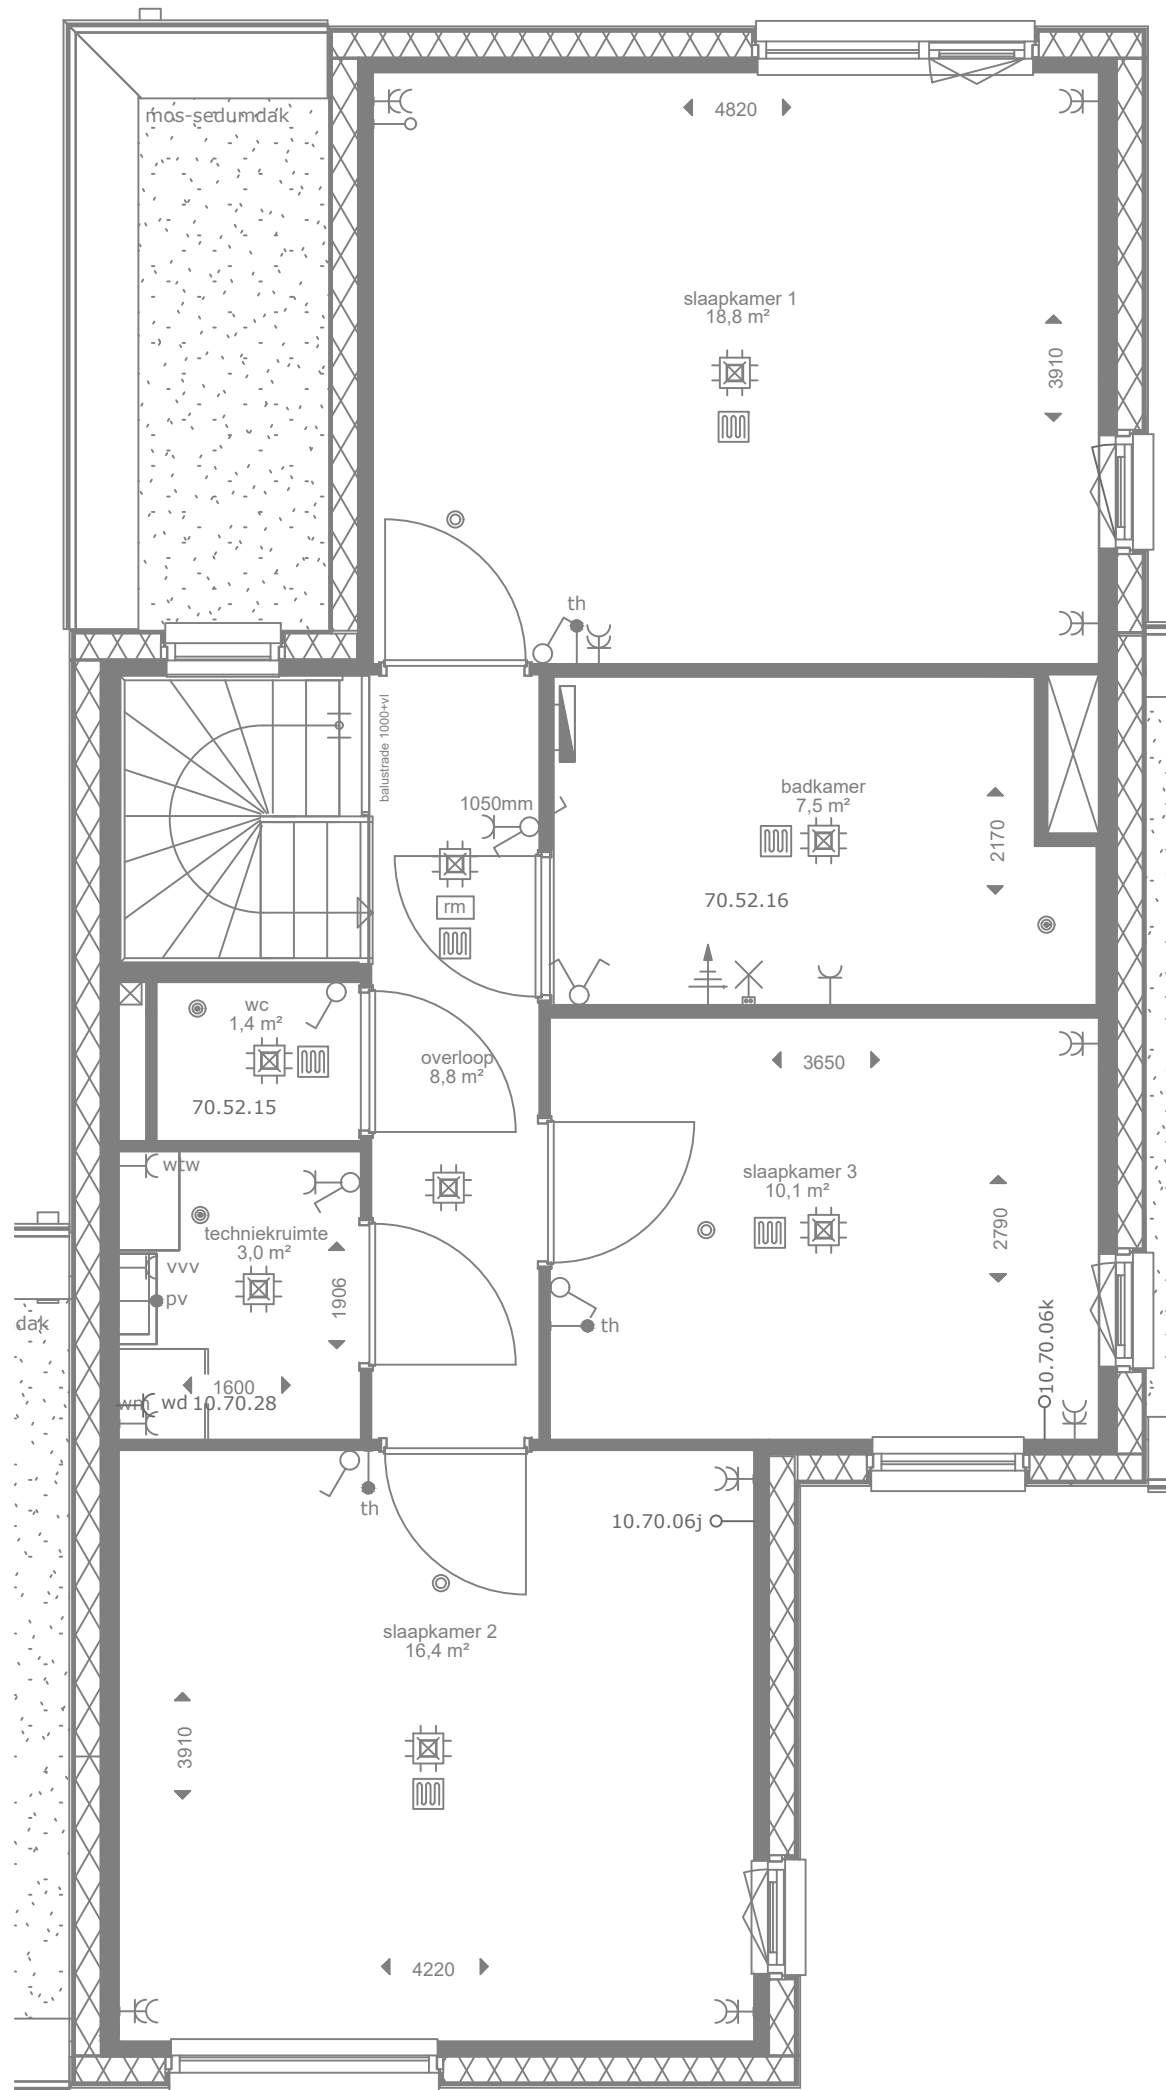

		werknr.		bladnr.		
		2157 - 9-2				
Ouwehand Bouw Gorinchem Papland 19 4206 CK Gorinchem tel: 0183-631323 gorinchem@ouwehandbouw.nl		Project: Poeldijk de blauwe krekken 21 woningen				
		Onderdeel: Meer- en minderwerktekening				
		Datum: 00-11-2022		Schaal: nvt		Get. MvS
		Gewijzigd: 17-01-2023		03-02-2023		FORMAAT:
					A3	