




- Voorgevel (as) • Dubbele openslaande deuren voorgevel (as) • Dakraam voorzijde
• Aangrenzende berging (standaard m.u.v. bwnr. 35) • Erker kopgevel (standaard en alleen mogelijk bij bwnr. 35) i.c.m. vrijstaande berging in de tuin



- Voorgevel (as) • Dakkapel voorzijde • Aangrenzende berging (standaard m.u.v. bwnr. 35) (as) • Dakkapel kopgevelzijde (niet mogelijk i.c.m. alternatieve indeling zolder) • Erker kopgevel (standaard en alleen mogelijk bij bwnr. 35) i.c.m. vrijstaande berging in de tuin

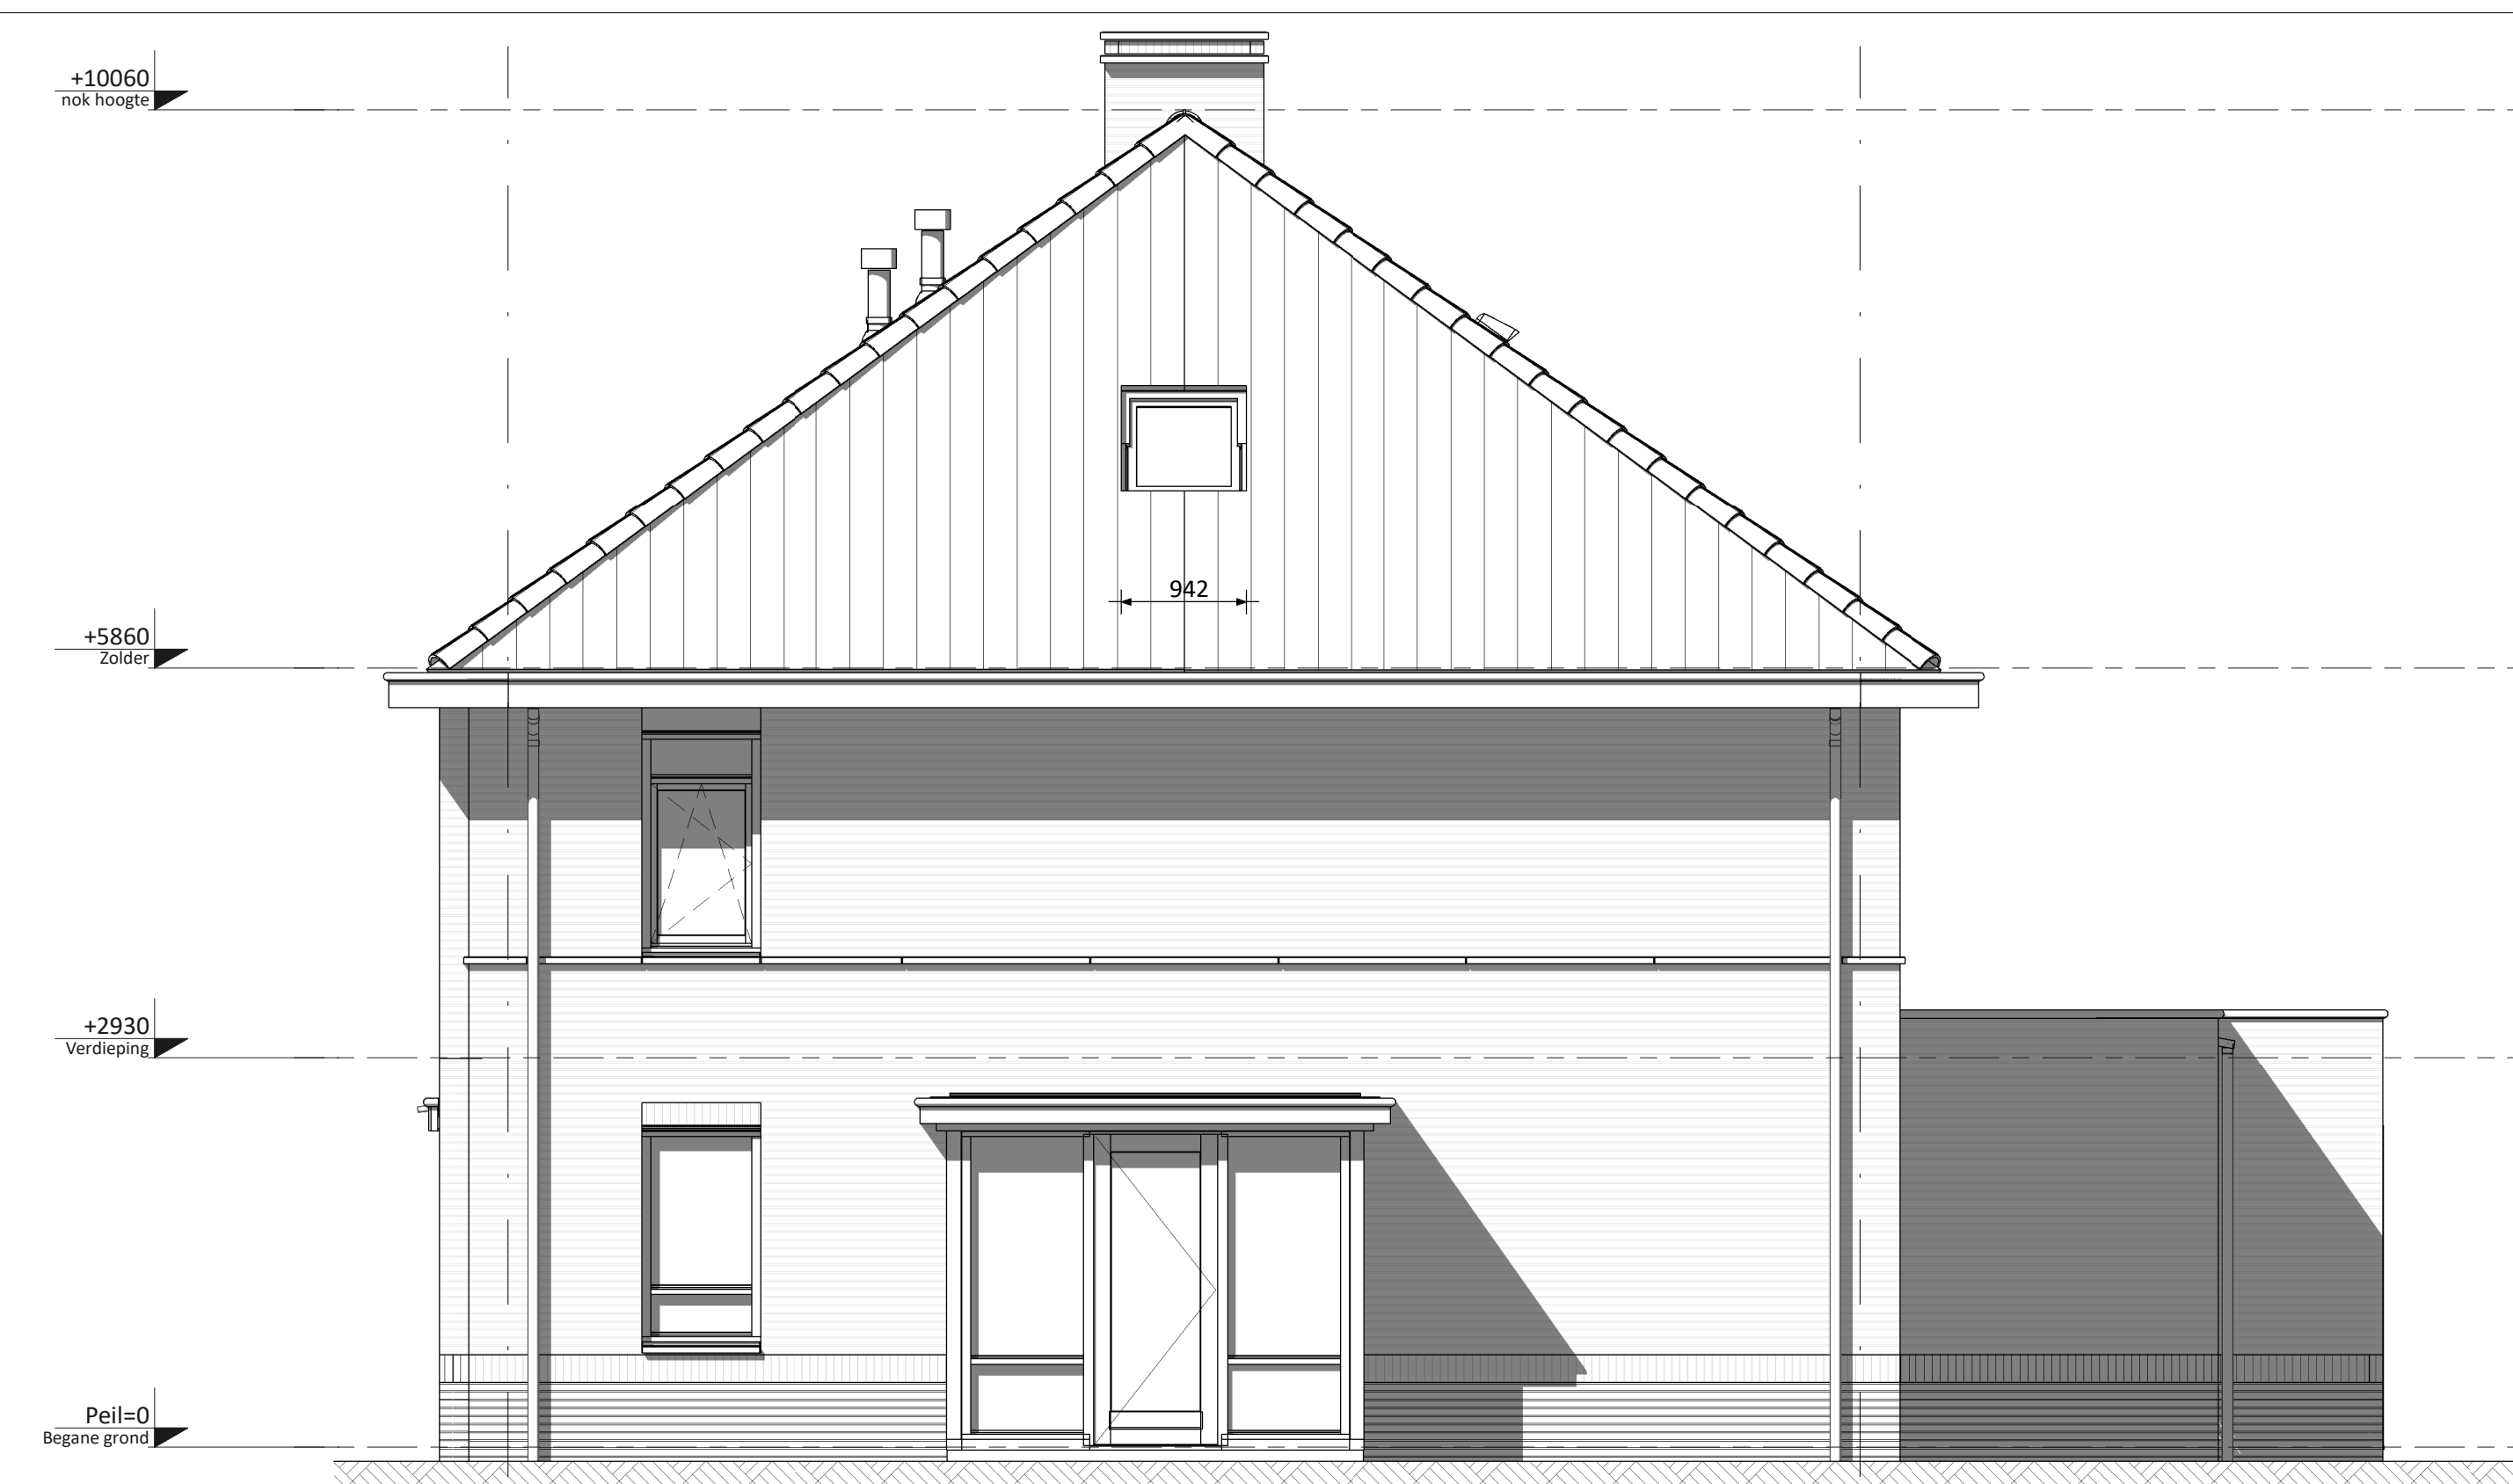


- Rechter zijgevel (A) • Aanbouw 2,4m achtergevel (op de begane grond) • Kozijn in kopgevel verdieping met draai-kiep raam in plaats van vast glas • Dakraam kopgevelzijde (niet mogelijk i.c.m. alternatieve indeling zolder) (B) • Erker kopgevel (standaard en alleen mogelijk bij bwnr. 35) i.c.m. vrijstaande berging in de tuin • Aangrenzende berging (standaard m.u.v. bwnr. 35)




- Achtergevel (as) • Brede gevelpui achtergevel met dubbele openslaande deuren in het midden • Aanbouw 1,8m achtergevel (op de begane grond) • Dakkapel kopgevelzijde (niet mogelijk i.c.m. alternatieve indeling zolder) • Erker kopgevel (standaard en alleen mogelijk bij bwnr. 35) i.c.m. vrijstaande berging in de tuin • EPC=0 (bwnr. 35: 14 stuks PV panelen / bwnrs. 36 en 39 t/m 42: 13 stuks PV panelen) (as) • Dubbele openslaande deuren naar tuin achtergevel (1x) afzonderlijk van elkaar te kiezen • Dakraam achterzijde links en rechts (afzonderlijk van elkaar te kiezen) (niet mogelijk bij EPC=0) • Aangrenzende berging (standaard m.u.v. bwnr. 35)



- Achtergevel (as) • Dubbele openslaande deuren naar tuin achtergevel (2x) afzonderlijk van elkaar te kiezen • Aanbouw 2,4m achtergevel (op de begane grond) • Brede gevelpui achtergevel • Dakkapel achterzijde (niet mogelijk bij EPC=0) • Aangrenzende berging (standaard m.u.v. bwnr. 35) (as) • Dubbele openslaande deuren naar tuin achtergevel (1x) afzonderlijk van elkaar te kiezen • Dakraam achterzijde (rechts) (niet mogelijk bij EPC=0) • Erker kopgevel (standaard en alleen mogelijk bij bwnr. 35) i.c.m. vrijstaande berging in de tuin

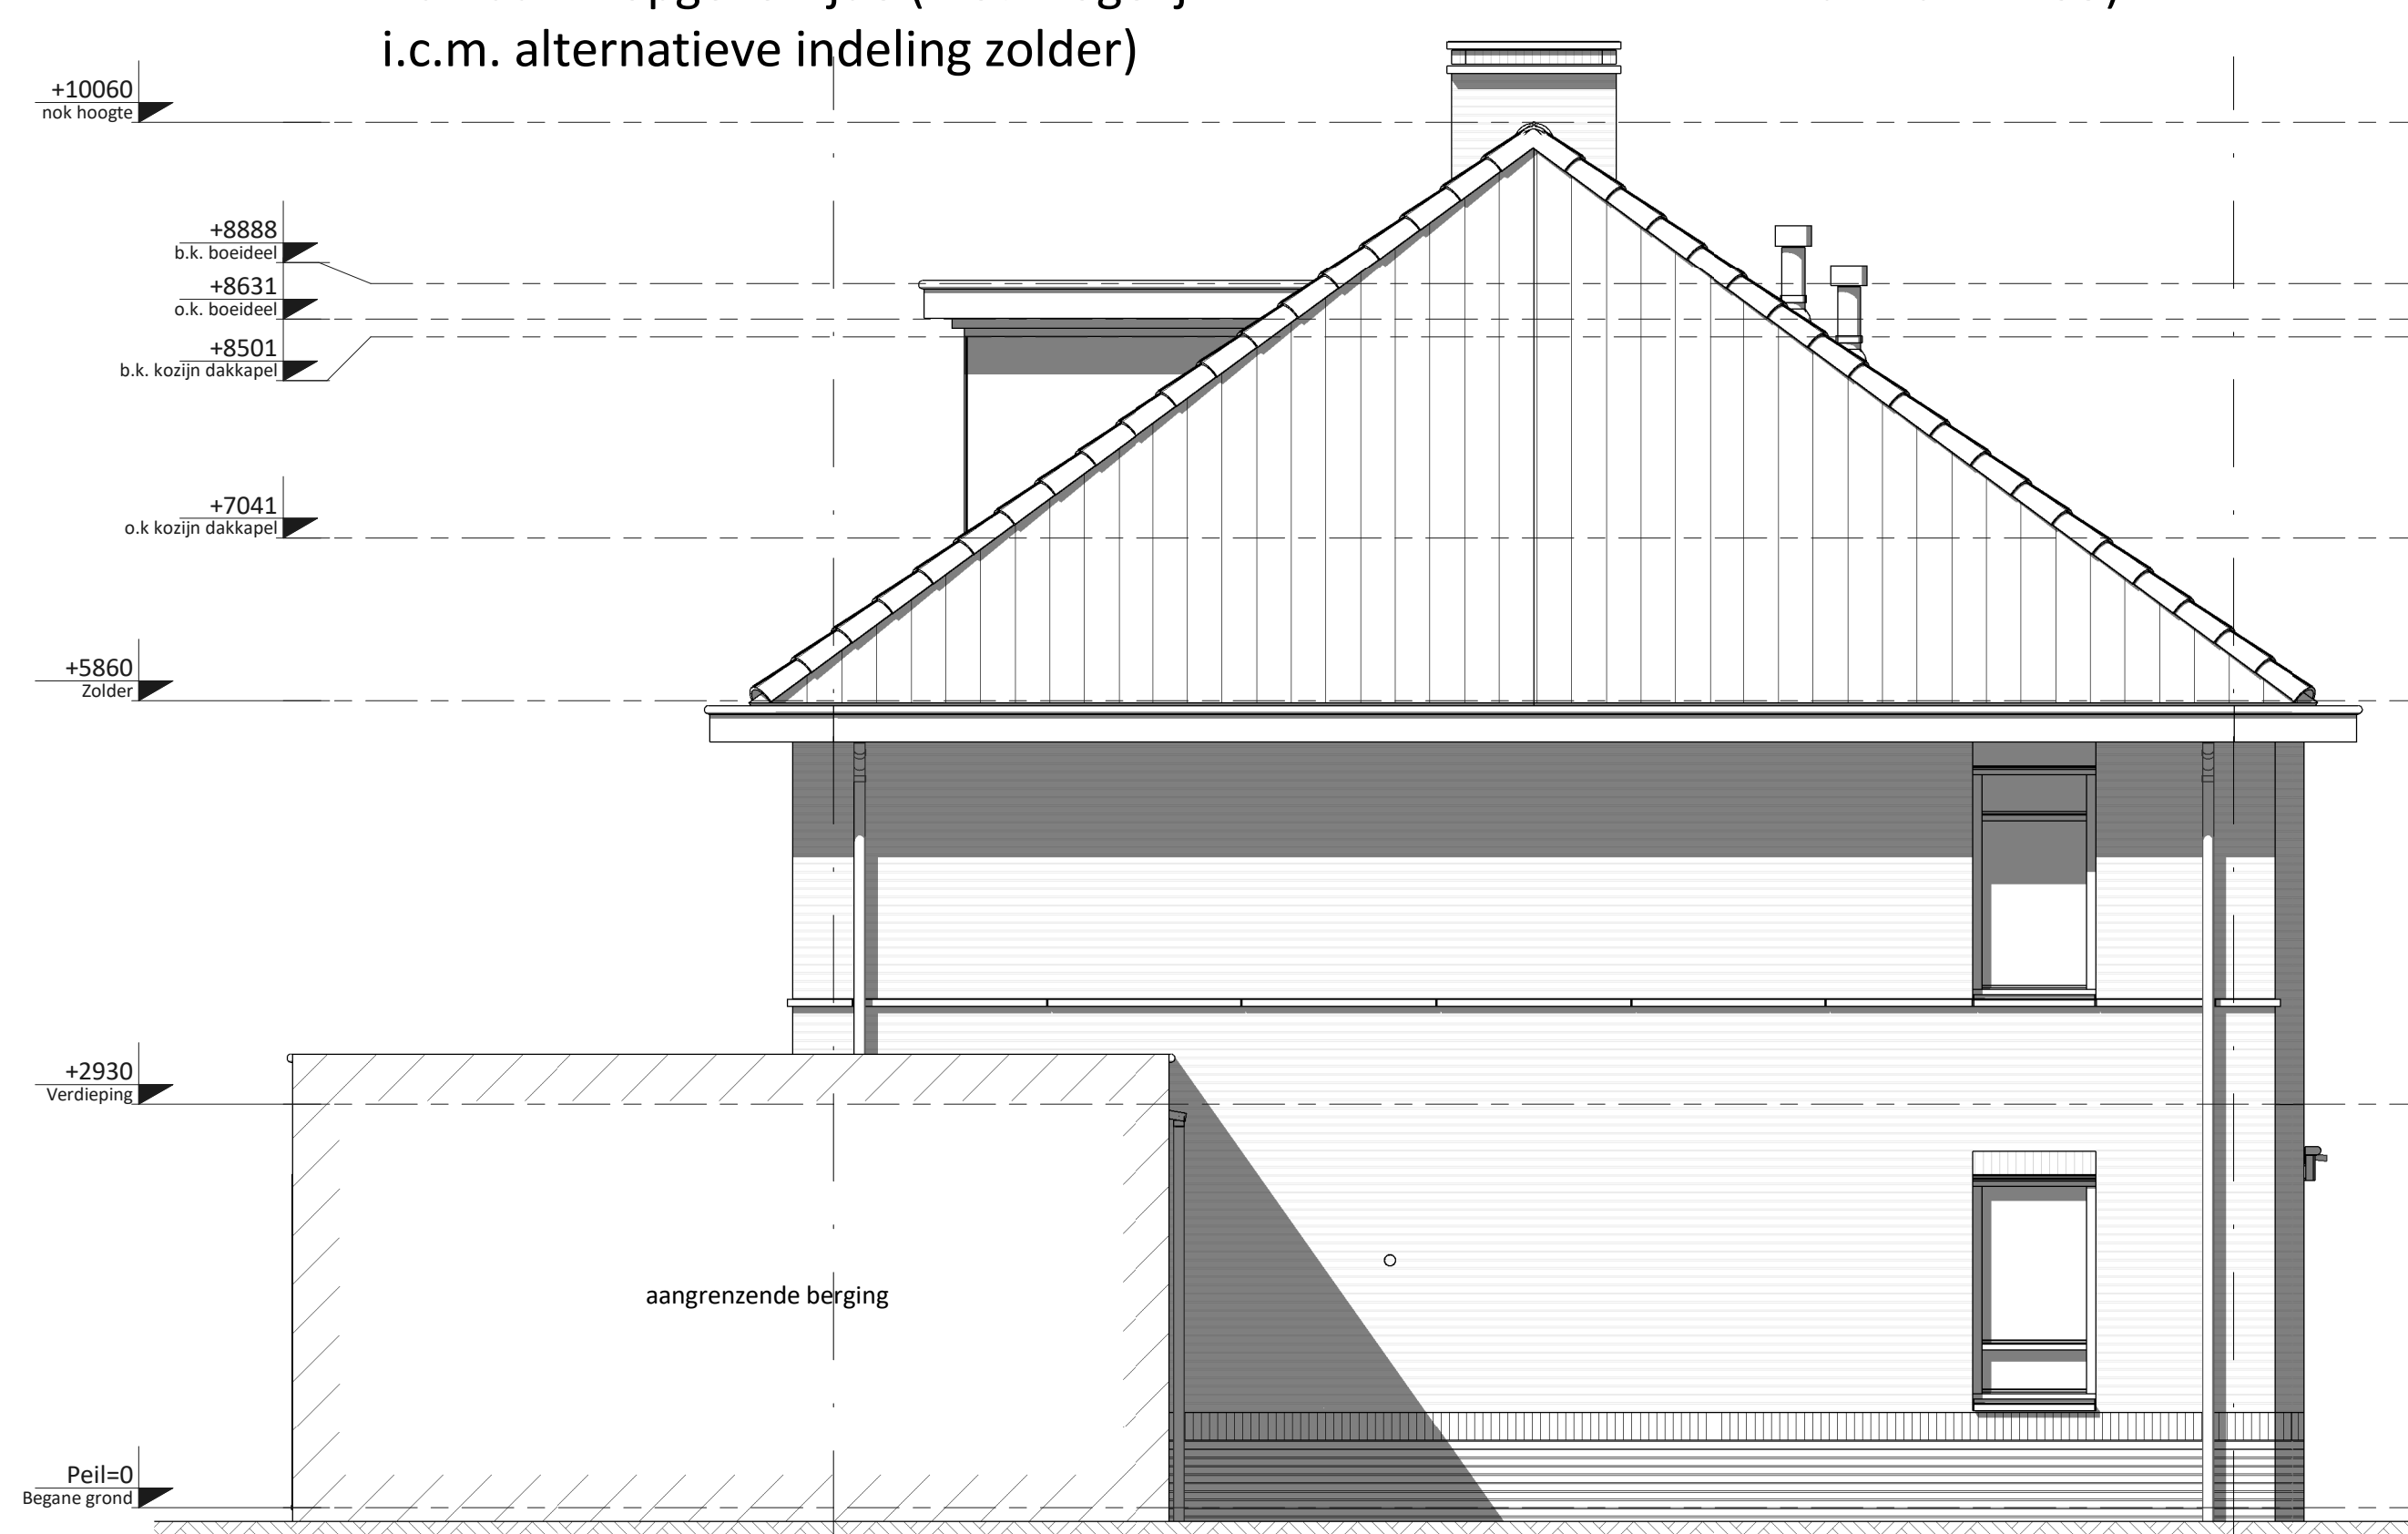

- Linker zijgevel (B) • Dakkapel achterzijde (niet mogelijk bij EPC=0) • Aangrenzende berging (standaard m.u.v. bwnr. 35) (A)

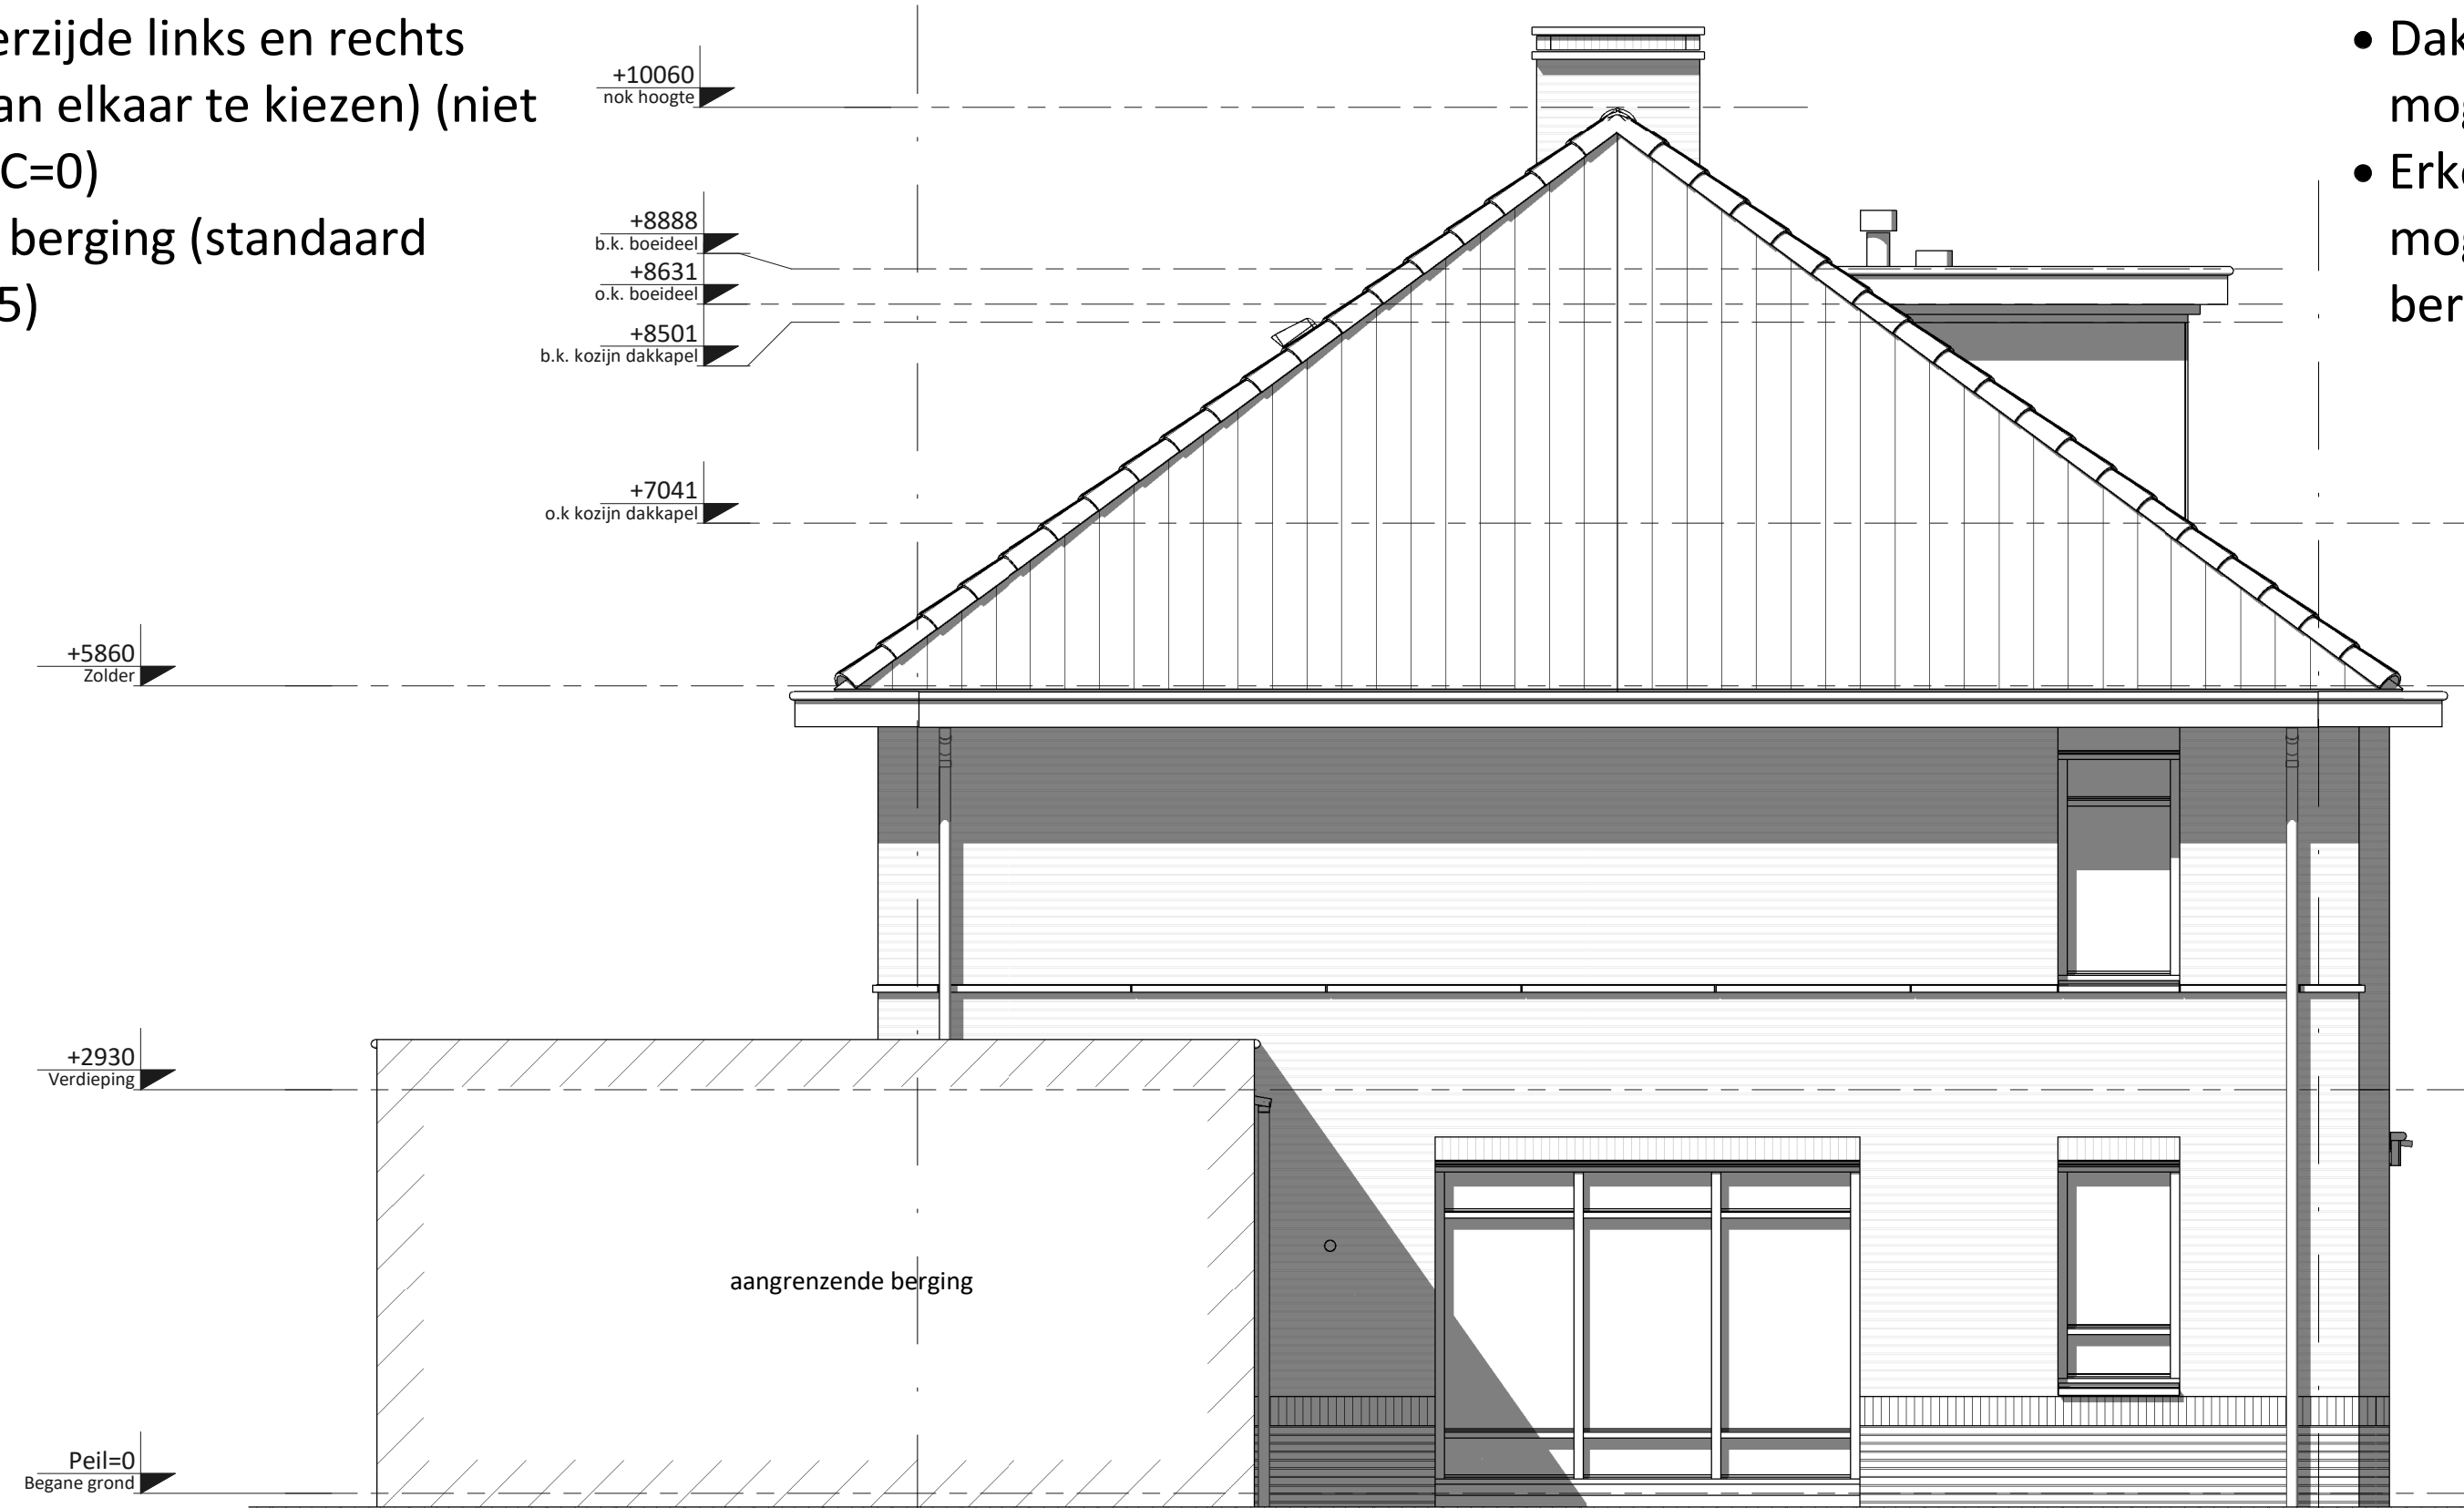

Linker zijgevel (B)

- Verdiepingshoge pui (3 vlaks) in kopgevel • Aangrenzende berging (standaard m.u.v. bwnr. 35) • Dakkapel voorzijde



Rechter zijgevel (A)

- Aanbouw 1,8m achtergevel (op de begane grond) • Aangrenzende berging (standaard m.u.v. bwnr. 35) • Erker kopgevel (standaard en alleen mogelijk bij bwnr. 35) i.c.m. vrijstaande berging in de tuin • Dakkapel voorzijde • Dakkapel kopgevelzijde (niet mogelijk i.c.m. alternatieve indeling zolder)

Ventilatie dakraam n.t.b. positie

KLEUREN EN MATERIALEN

Onderdeel	Materiaal	Kleur
dakpannen	keramische dakpan	antraciet
goten / overstek	hout	crème-wit
gootbekleding /dakbedekking luifel	EPDM	zwart
dakbedekking aanr. berging / erker / dakkapellen (optioneel) / aanbouw (optioneel)	bitumen	zwart
daktrim	aluminium	crème-wit
gevelmetselwerk + rollaag boven kozijn	baksteen metselwerk, handvorm wf	rood
voegwerk gevelmetselwerk	cement	donkergrijs
plint gevelmetselwerk + rollaag	baksteen metselwerk, handvorm wf	bruin/paars
voegwerk plint + rollaag	cement	donkergrijs
kozijnen	hout	crème-wit
ramen	hout	crème-wit
panelen in kozijnen	colorbel	lichtgrijs
zijwangen dakkapel (optioneel)	hout	crème-wit
laten	staal	crème-wit
voordeuren	hout	sparringgroen
tuindeuren / bergingsdeuren	hout	crème-wit
bergingsdeuren	sectionaal	sparringgroen
deurdorpsels	kunststeen	antraciet
raamdorpsels / speklagen	prefab beton	natuur
luifel voordeur	hout	crème-wit
hemelwaterafvoer	zink	natuur

RENVOOI ALGEMEEN

	entree woningen
	meterkast, voorzien van underlayment meterkastbord industrieel zijwangen
	tegeltwerk
	maaienveld
	blinnendeur
	colorbel
	houten paneel

D					
C					
B					
A					
Rev.	11-03-2020	Definitief		JK	CS
Rev.	11-03-2020	Definitief		JK	CS
Vorm 6D Wonen B.V. te Papendrecht					
De Kreen fase 2.1 te Poeldijk Type tweekapper 7,3m (Haagse Stijl)					
Overzicht kopersopties gevels 35/36, 39/40 en 41/42					
Schaal	1:50	Fase	VK		
Formaat	1680 x 841	Staat	Definitief		
Projectnr.	190817			Blad nr.	Rev.
				F7300-HS-VK-B4301	0