

Woningtype: 7.1
Beukmaat: 6000



RENVOOI:

ALGEMEEN:

	hoofdentree
	inspectiekleuk
	technische zone
	lufel

Afkortingen installaties

bl	bolier
cal	kabel aansluiting
co2	co2 sensor
er	elektrische radiator
mv	mechanische ventilatie
th	thermostaat
vv	verdelier
wd	wasdroger
wm	wasmachine
LL	loze leiding
ca	centraal aarpunt
IL	inspectiekleuk
gd	geluidswerende deur

Hoogtes (in geval van toepassing)

Omschrijving	Hoogte (circa)
wandcontactdozen verbruiksruimten	300 +
Loze of bedrade leiding(en) data verbruiksruimten	300 +
Schakelmateriaal	1050 +
Kamerthermostaat / co2	1500 +
Wandlichtpunten	2100 +

Installatie(s)

	water aansluiting (w = warm / k = koud)
	hemelwaterafvoer (positie indicatief)
	CV-verdelier (is positie, uitvoering vlg TO)
	ventilatie-box
	ventilatie-inblaaspunt
	ventilatie-afzuigpunt
	elektrische radiator
	vloerverwarming
	opstelplaats WM / WD

Elektra & verlichting, positie indicatief

	enkelpolige schakelaar
	serieschakelaar
	wisselschakelaar
	enkeelvoudige wandcontactdoos
	dubbelvoudige wandcontactdoos
	wasmachine aansluiting, enkeleelvoudige wandcontactdoos
	kouwater en rioolaansluiting
	bedrade aansluiting tbv. wandcontactdoos wasdroger
	enkeelvoudige wandcontactdoos tbv. vloerverwarmingsverdelier
	bedrade aansluiting tbv. kamerthermostaat
	CO2 sensor
	loze leiding tbv. DATA / NTB
	schel, hoogte: 2300+vl
	beldrukker, hoogte: 1200+vl
	roekmelder tegen plafond
	roekmelder tegen wand
	plafond lichtpunt / centraalraads inbouw
	wand lichtpunt, hoogte: 2100+vl
	bedrade aansluiting tbv. buitenvoeler



Bouwnummer: 109
Woningtype: 7.1_sp

Kleuren en materialen conform technische omschrijving. Kleurenschema gevel- en dakafwerking conform overzichtstekeningen (alle getoonde kleuren zijn indicatief, hier kunnen geen rechten aan ontleend worden). Afmetingen voor- en achtertuin conform situatietekening. Postle berging conform situatietekening. Erfafscheiding conform technische omschrijving en lokale conform technische omschrijving. Aansluiting op aansluitende bouwnummers kan afwijken, zie hiervoor de overzichtstekeningen. HWA's conform geveloverzichtstekeningen van het betreffende blok. Maatvoering zijn circa maten en gemeten op de ruwe afwerking.


PROJECT:	TEK. NR:	FORMAAT:	SCHAAL:
De Krenen te Poeldijk, fase 2.6 + 2.8	VT-109	A1-L	1:50/1:100
ONDERDEEL:			DATUM:
Verkooptekening BNR 109			15-09-2022
Ontwikkeling:		Realsite:	




Voorraanzicht (1:100)




Achterraanzicht (1:100)

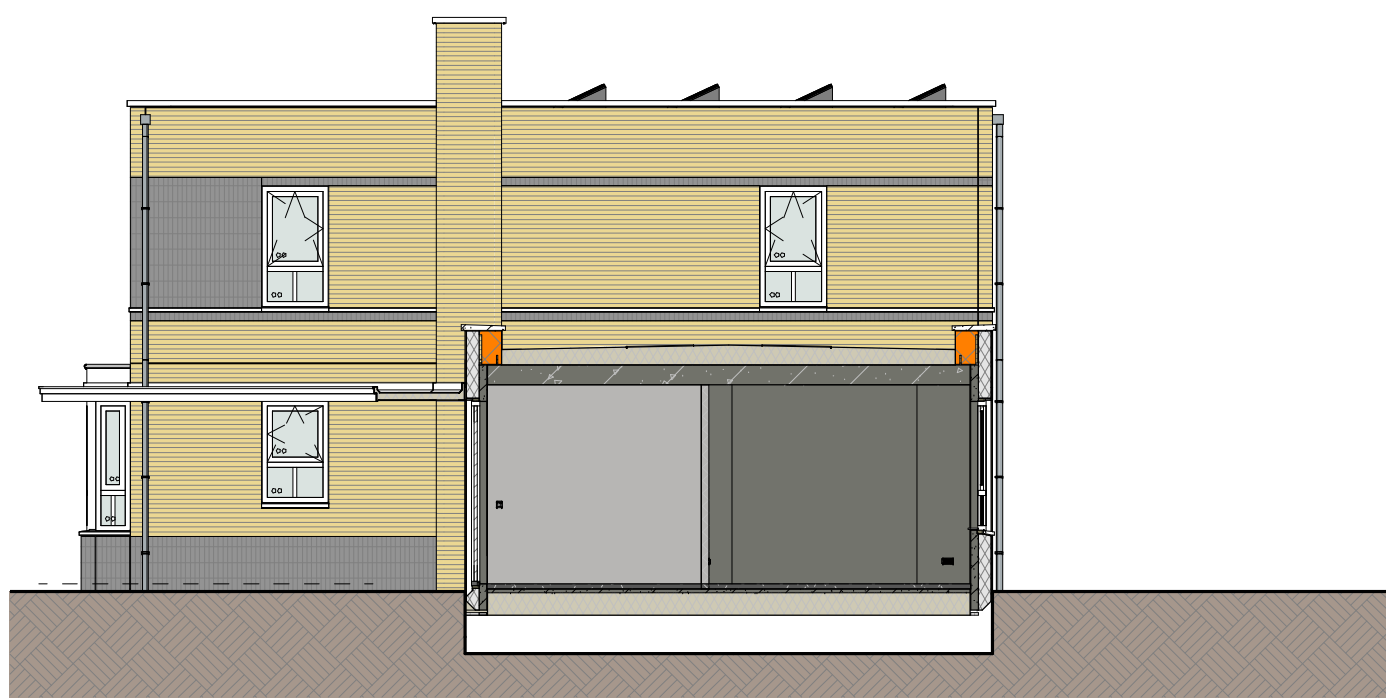

Linkerzijaanzicht (1:100)

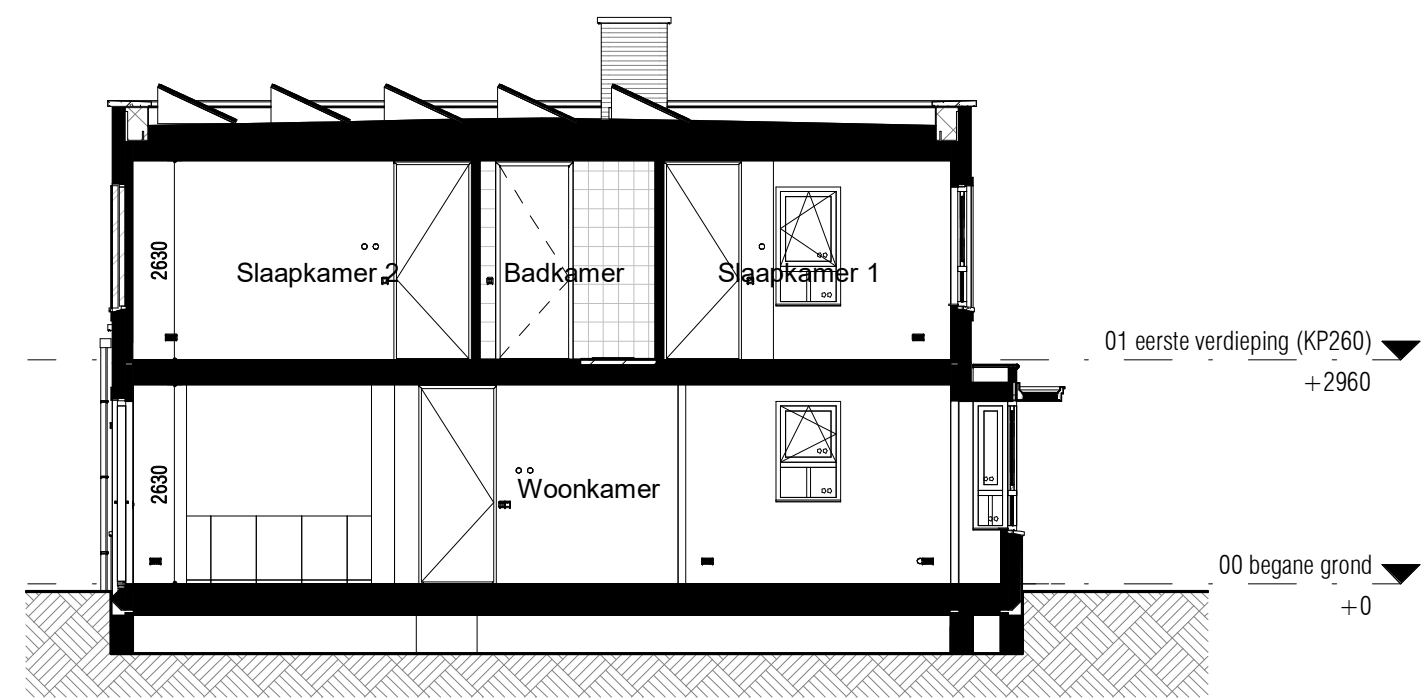


Doorsnede (1:100)

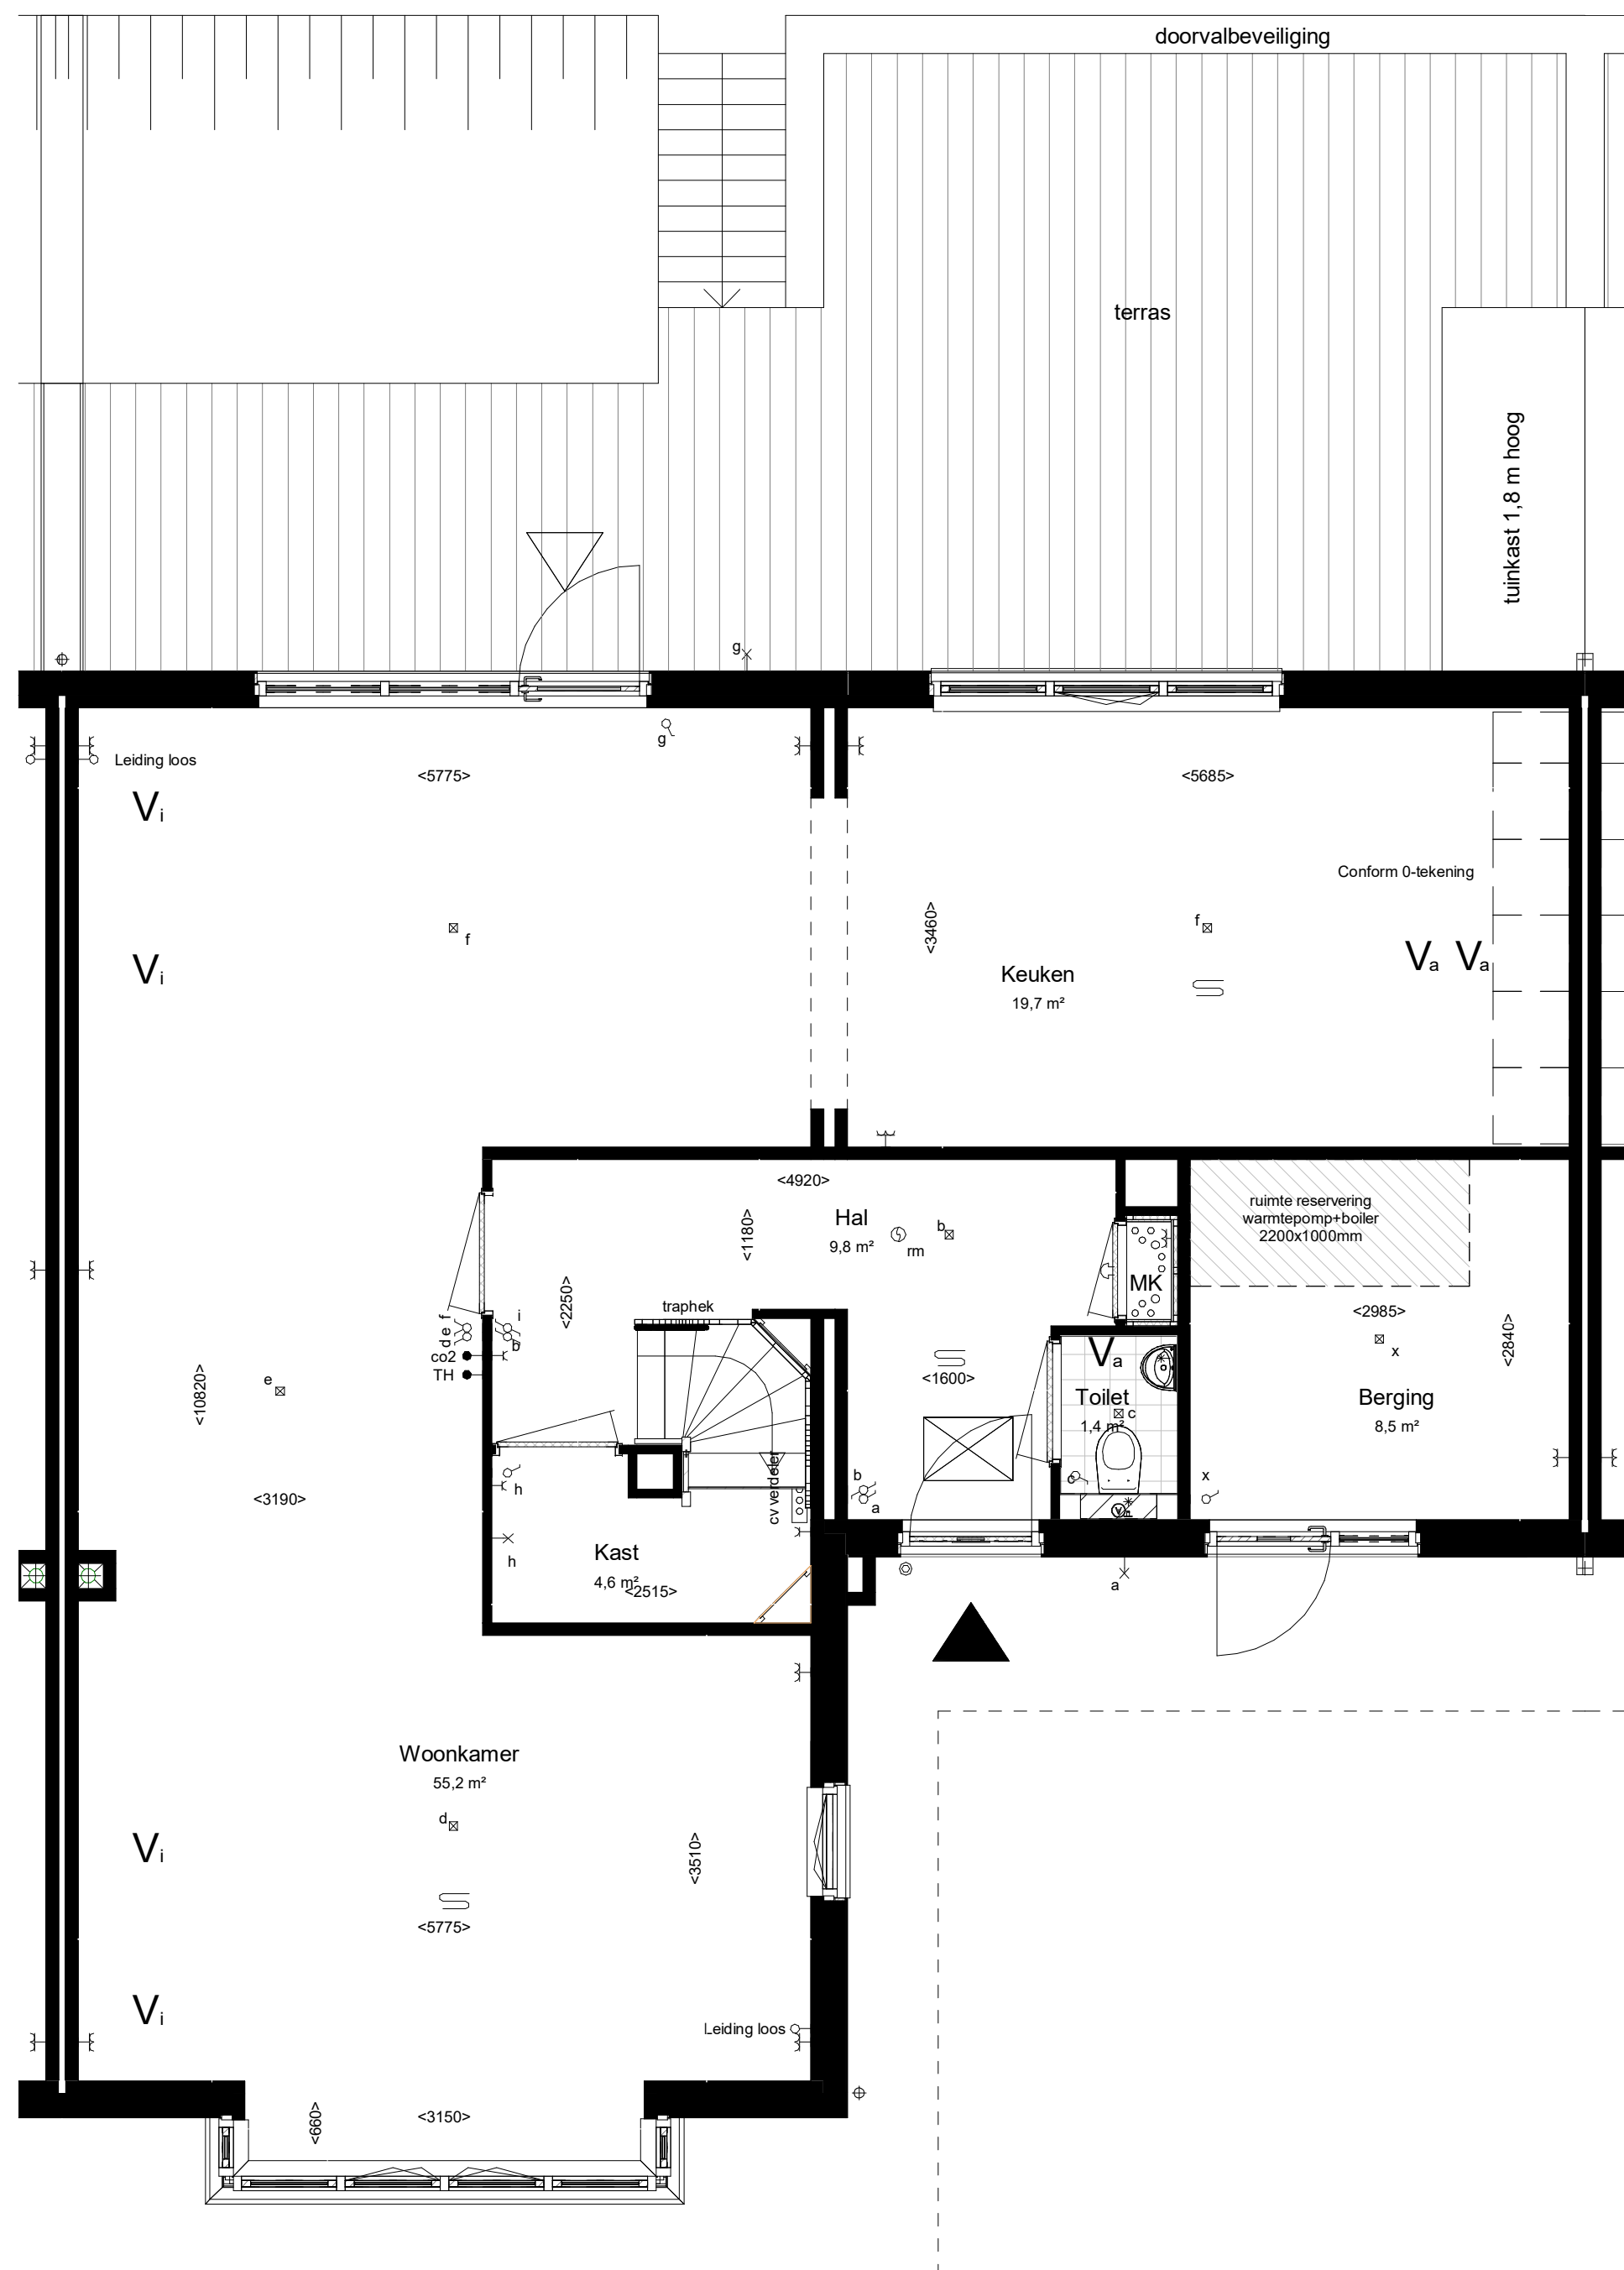


Begane grond Peil=0

Woningtype: 7.0_sp
Beukmaat: 6000

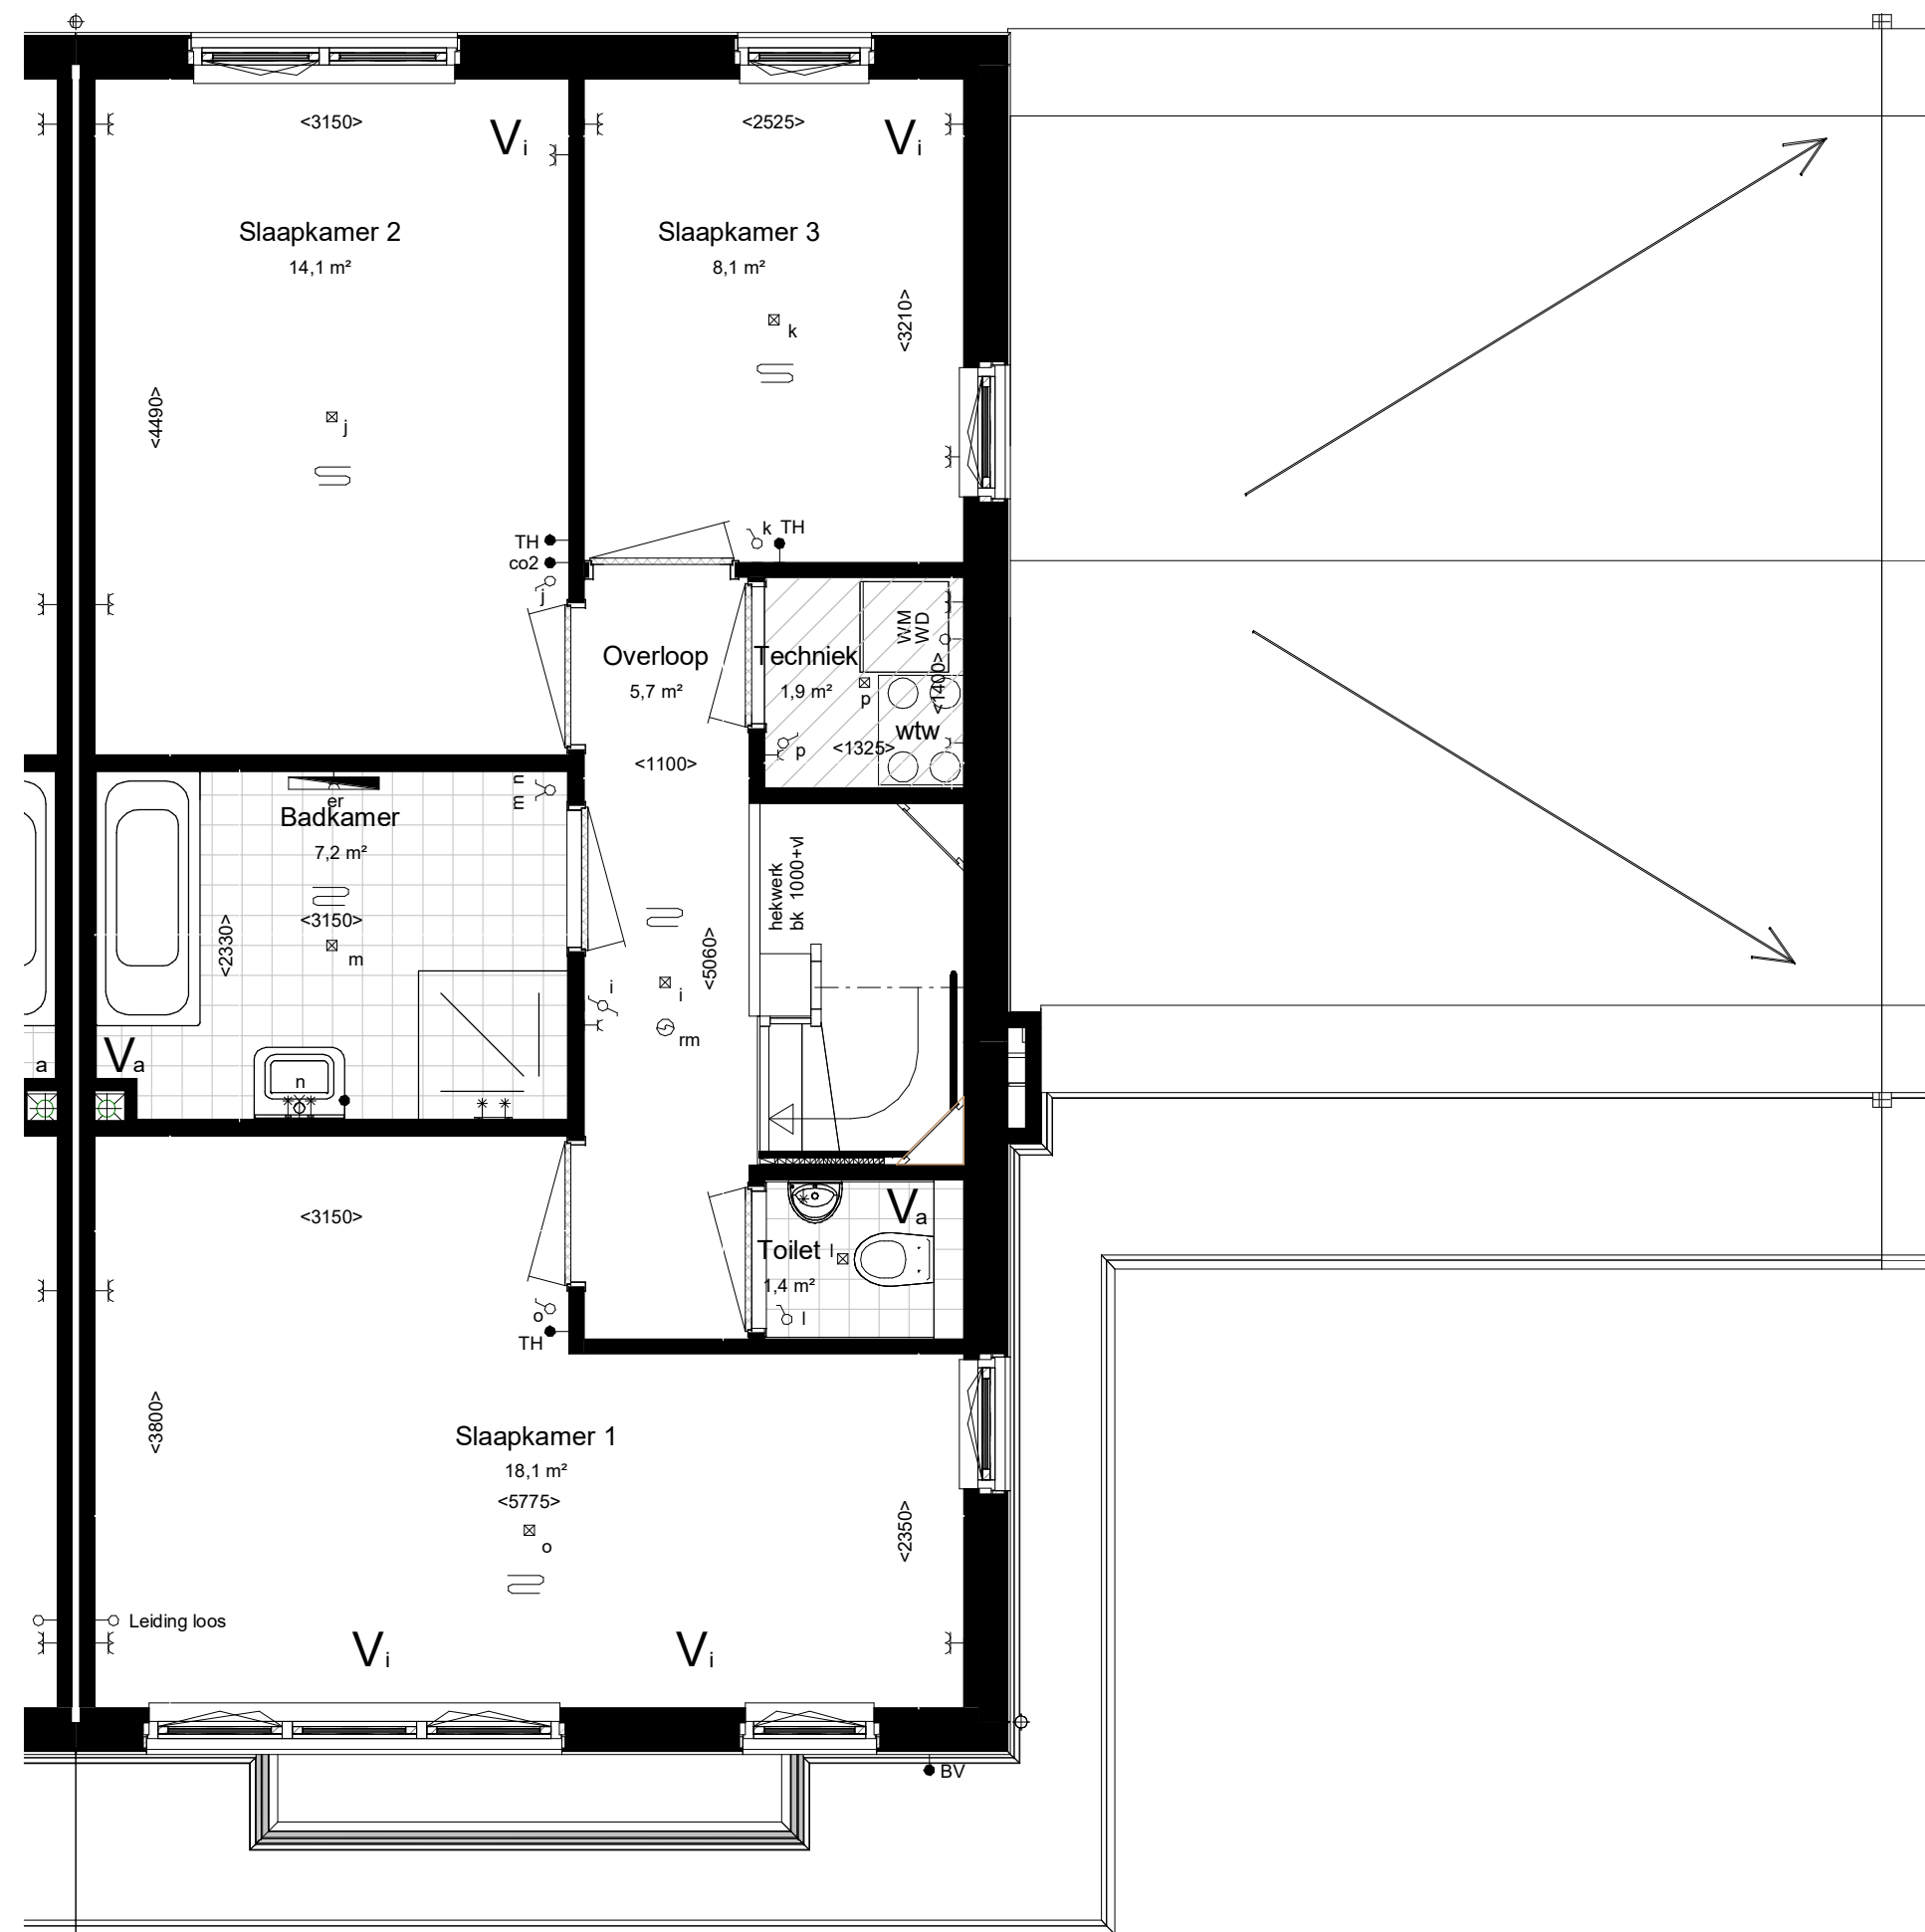

Eerste verdieping 2960+P

RENVOOI:		Installatie(s)	
ALGEMEEN:			
	hoofdentree		water aansluiting (w = warm / k = koud)
	inspectieluik		hemelwaterafvoer (positie indicatief)
	technische zone		CV-verdeler (is positie, uitvoering vlg TO)
	luffel		ventilatie-box
Afkortingen installaties			ventilatie-inblaaspunt
bl	boiler		ventilatie-afzuigpunt
cal	kabel aansluiting		elektrische radiator
co2	co2 censor		vloerverwarming
er	elektrische radiator		opstelplaats WM / WD
mv	mechanische ventilatie		
th	thermostaat		
vv	verdelers		
wd	wasdroger		
wm	wasmachine		
ll	loze leiding		
ca	centraal afdpunt		
il	inspectieluik		
gd	geluidswerende deur		
		Elektra & verlichting, positie indicatief	
			enkeelpolige schakelaar
			serieschakelaar
			wisselschakelaar
			enkeelvoudige wandcontactdoos
			dubbelvoudige wandcontactdoos
			wasmachine aansluiting, enkelvoudige wandcontactdoos
			koudwater en rioolaansluiting
			bedraade aansluiting tbv. wandcontactdoos wasdroger
			enkeelvoudige wandcontactdoos tbv. vloerverwarmingsverdeler
			bedraade aansluiting tbv. kamerthermostaat
			CO2 censor
			loze leiding tbv. DATA / NTB
			schel, hoogte: 2300+vl
			beldrukker, hoogte: 1200+vl
			rookmelder tegen plafond
			rookmelder tegen wand
			plafond lichtpunt / centraaldoos inbouw
			wand lichtpunt, hoogte: 2100+vl
			bedraade aansluiting tbv. buitenvoeler

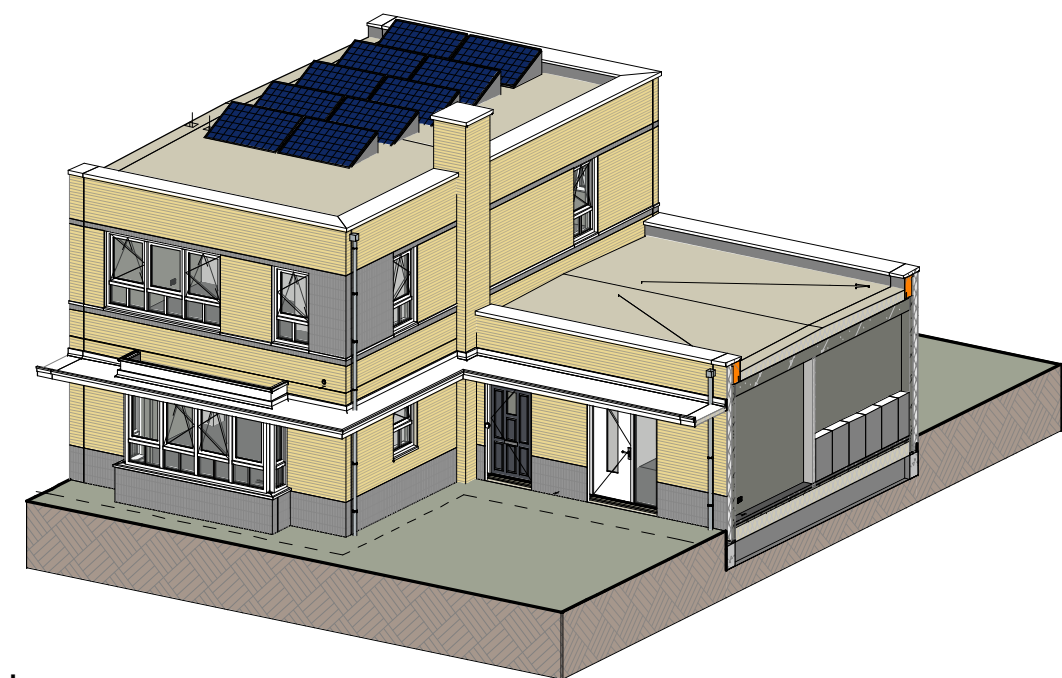

Impressie



Bouwnummer: 110
Woningtype: 7.0

Kleuren en materialen conform technische omschrijving. Kleurenschema gevel- en dakafwerking conform overzichtstekeningen (alle getoonde kleuren zijn indicatief, hier kunnen geen rechten aan ontleend worden). Afwerkingen voor- en achterkant conform situatietekening. Positie berging conform situatietekening. Erfafscheiding conform technische omschrijving en lokale conform technische omschrijving. Aansluiting op aansluitende bouwnummers kan afwijken, zie hiervoor de overzichtstekeningen. HWA's conform gevelverwachtingen van het betreffende blok. Maatvoering zijn circa maten en getallen op de tekening.


PROJECT:	De Kreken te Poeldijk, fase 2.6 + 2.8	TEK. NR.	VT-110	FORMAT:	A1-L	SCH. NR.	1:50/1:100	WUZ.	DATUM:
ONDERDEEL:	Verkooptekening BNR 110								15-09-2022
Ontwikkelaar:									
Realisator:									




Vooraanzicht (1:100)




Achteraanzicht (1:100)

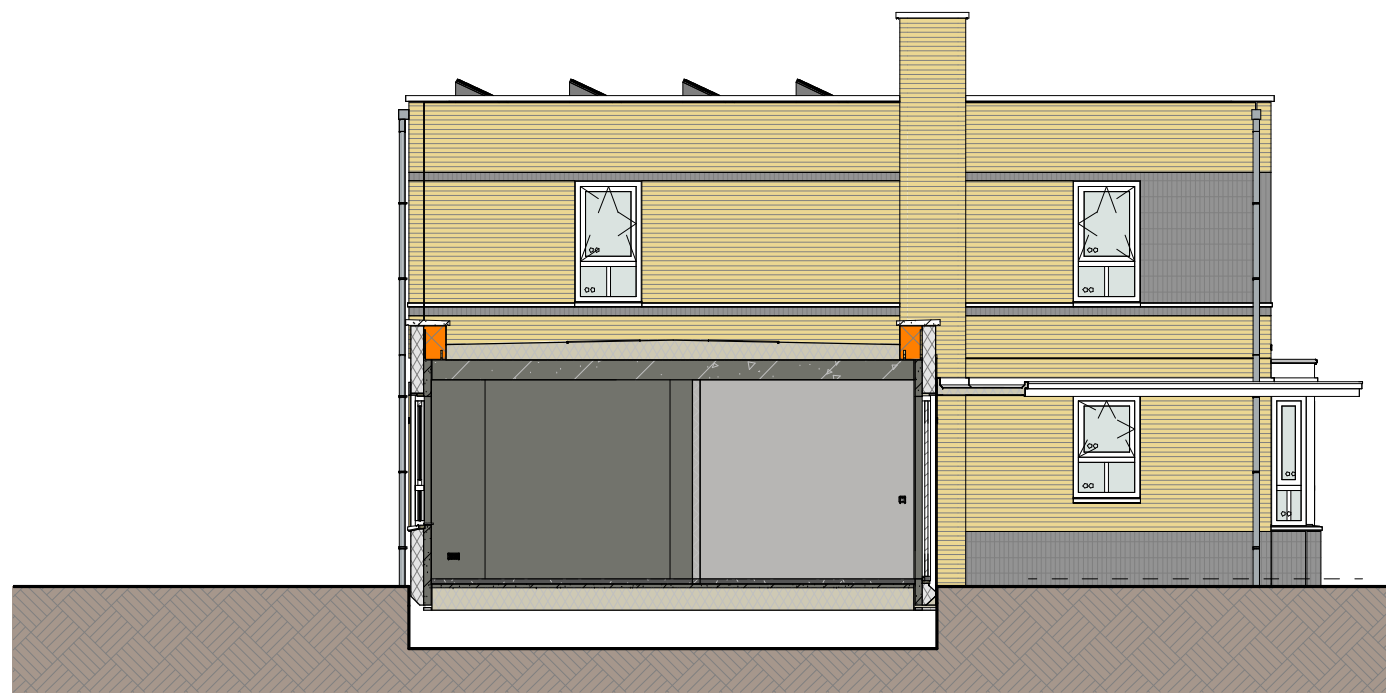

Rechterzij aanzicht (1:100)

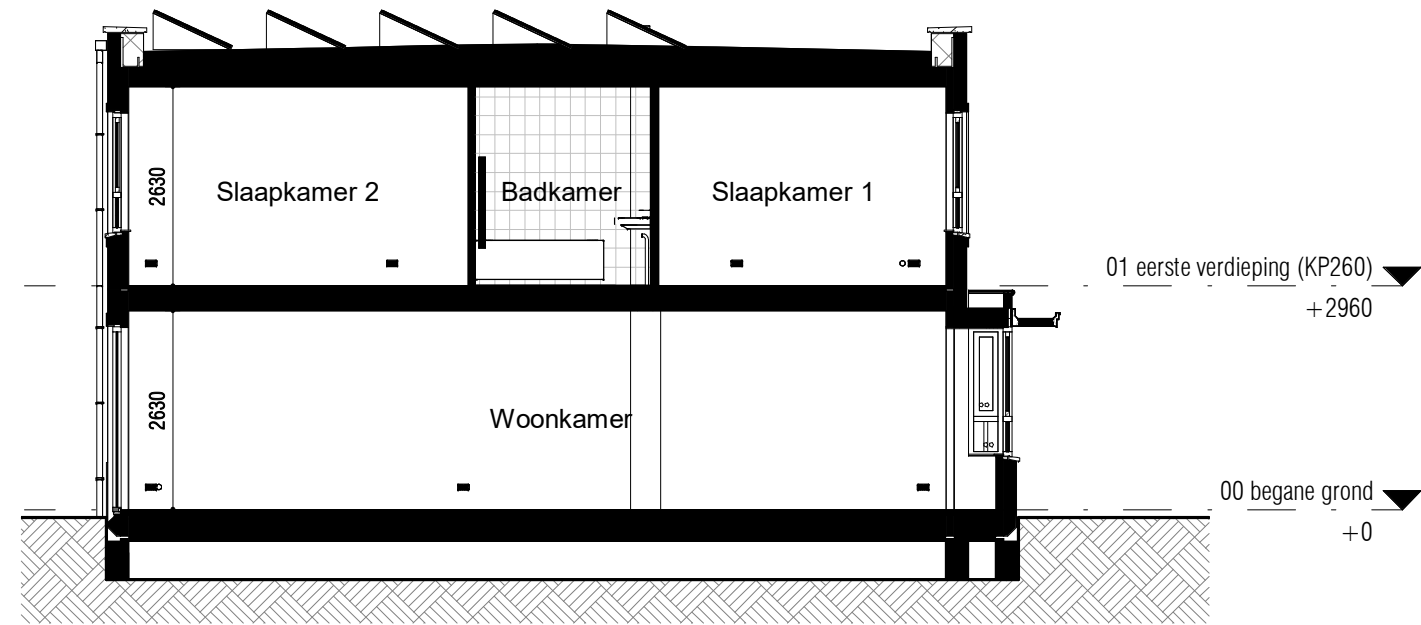


Doorsnede (1:100)

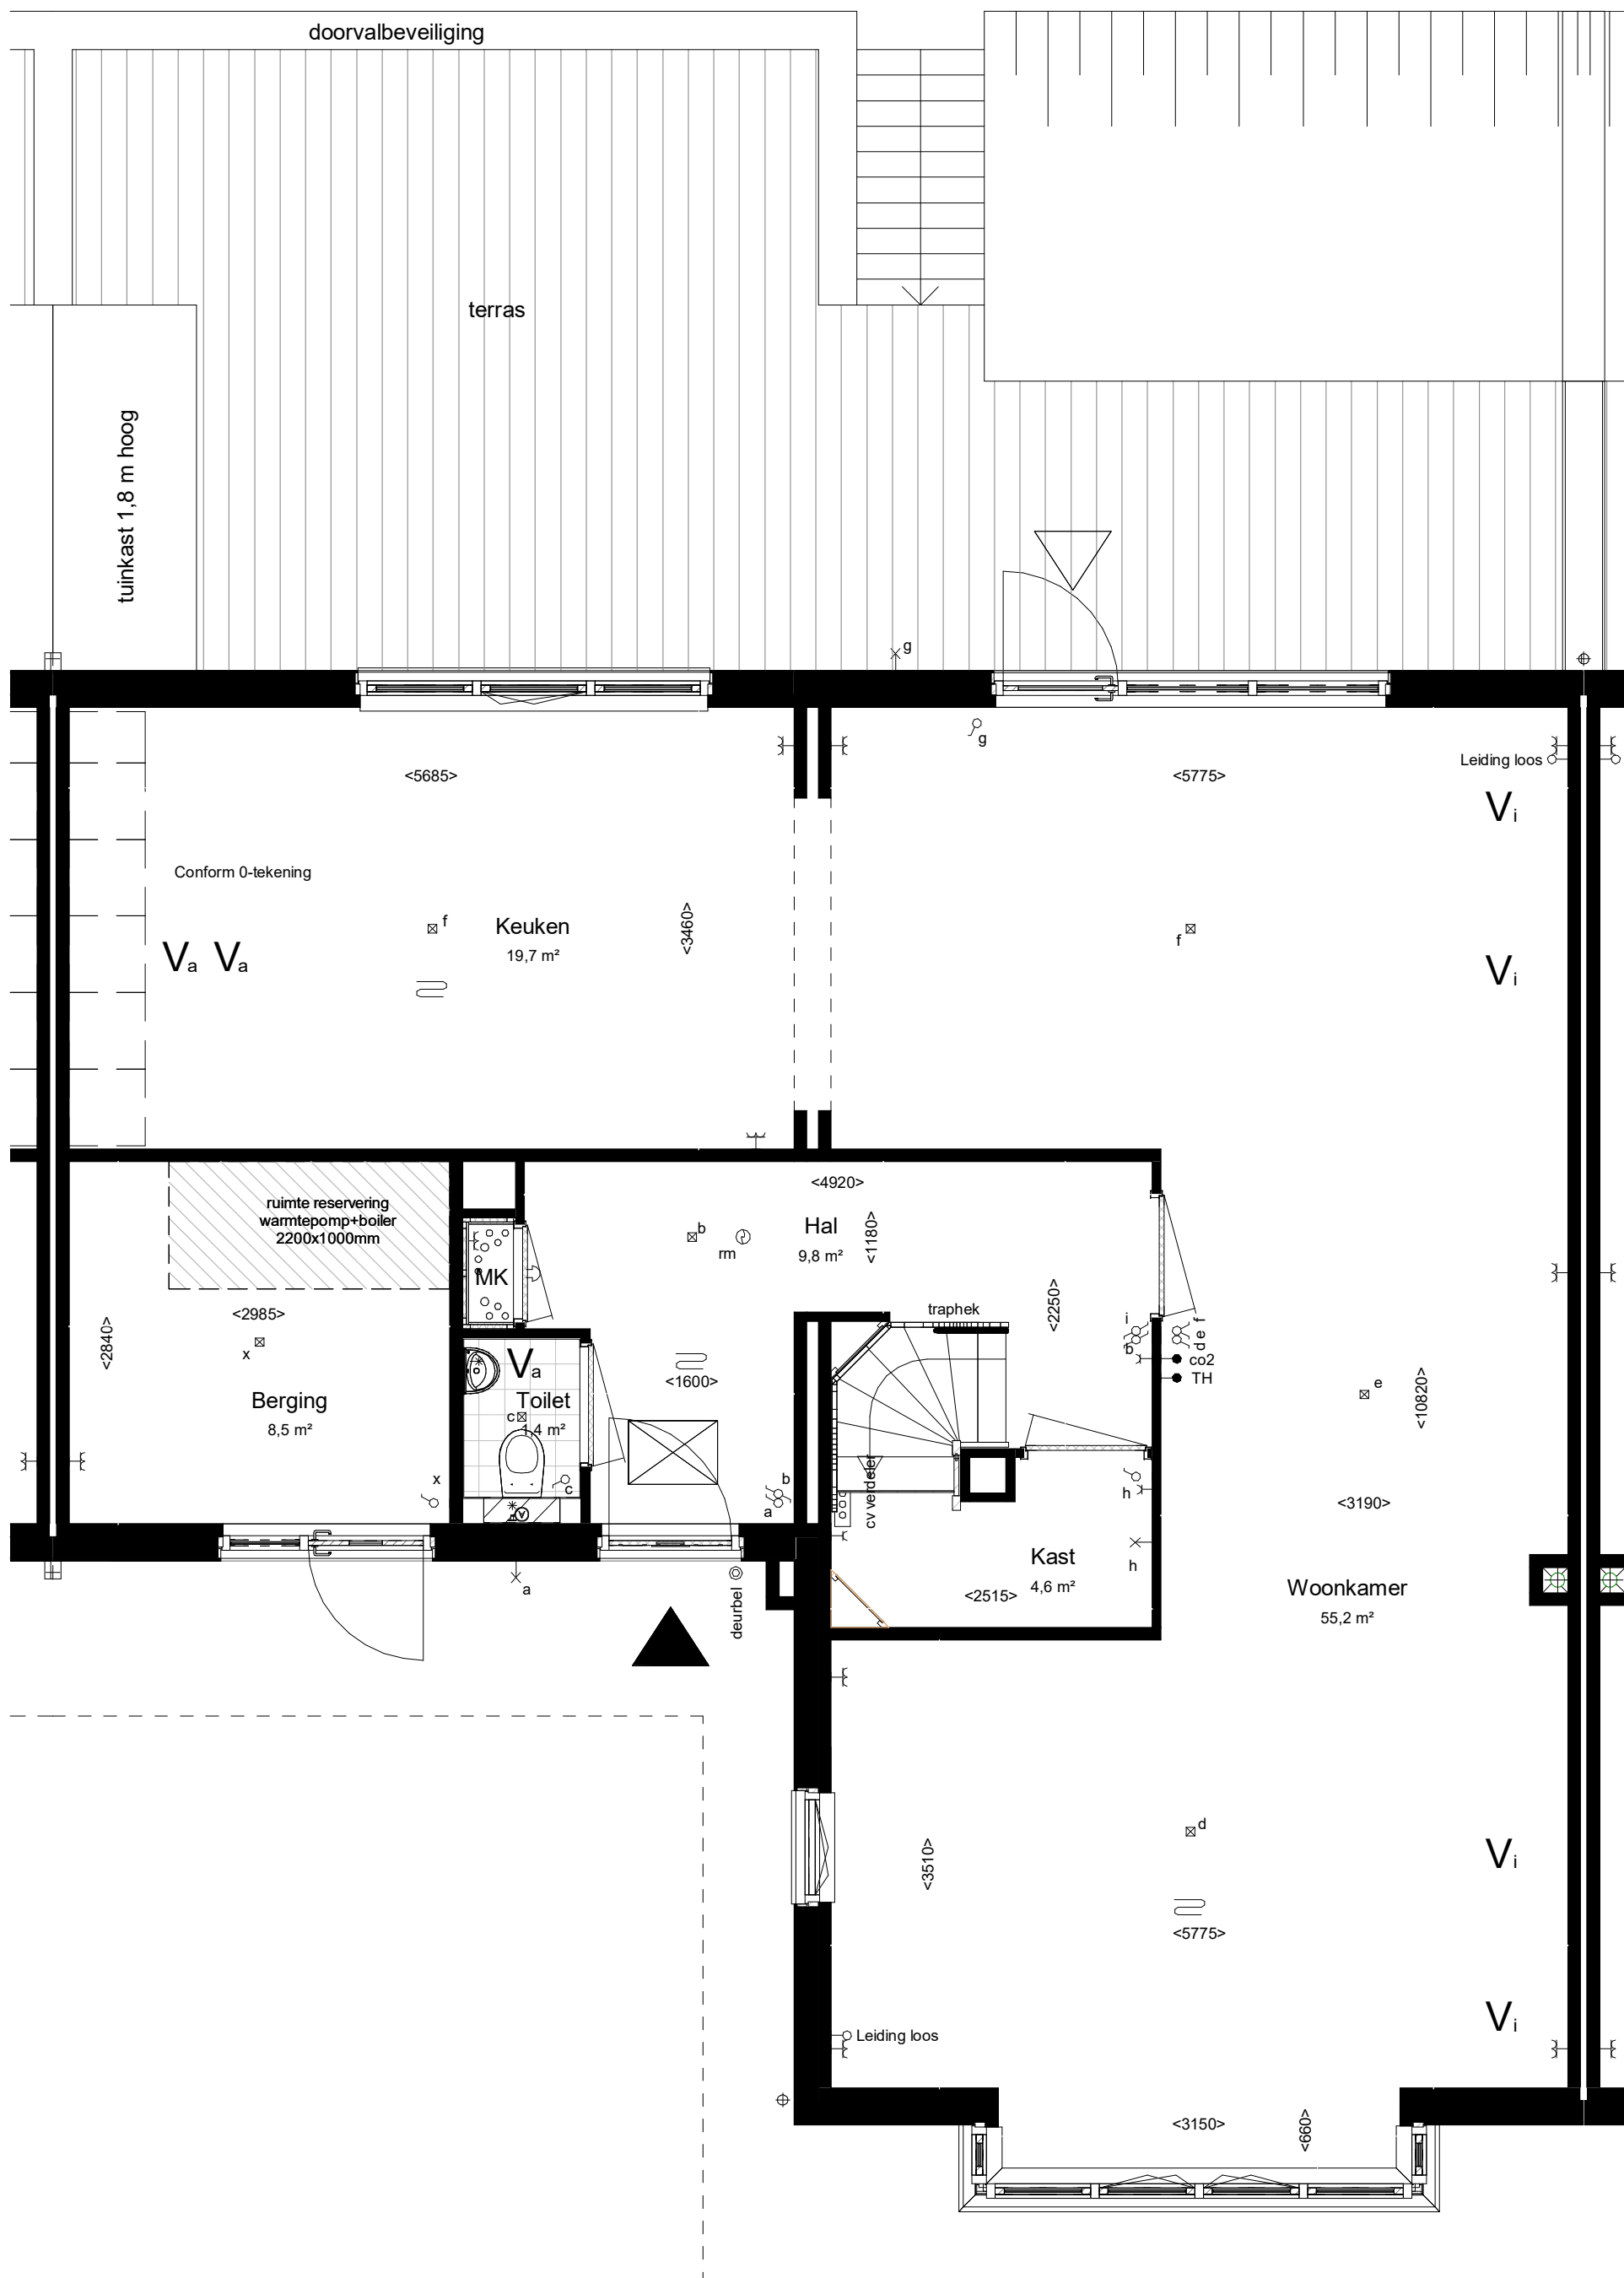

Begane grond Peil=0


Woningtype: 7.0
Beukmaat: 6000

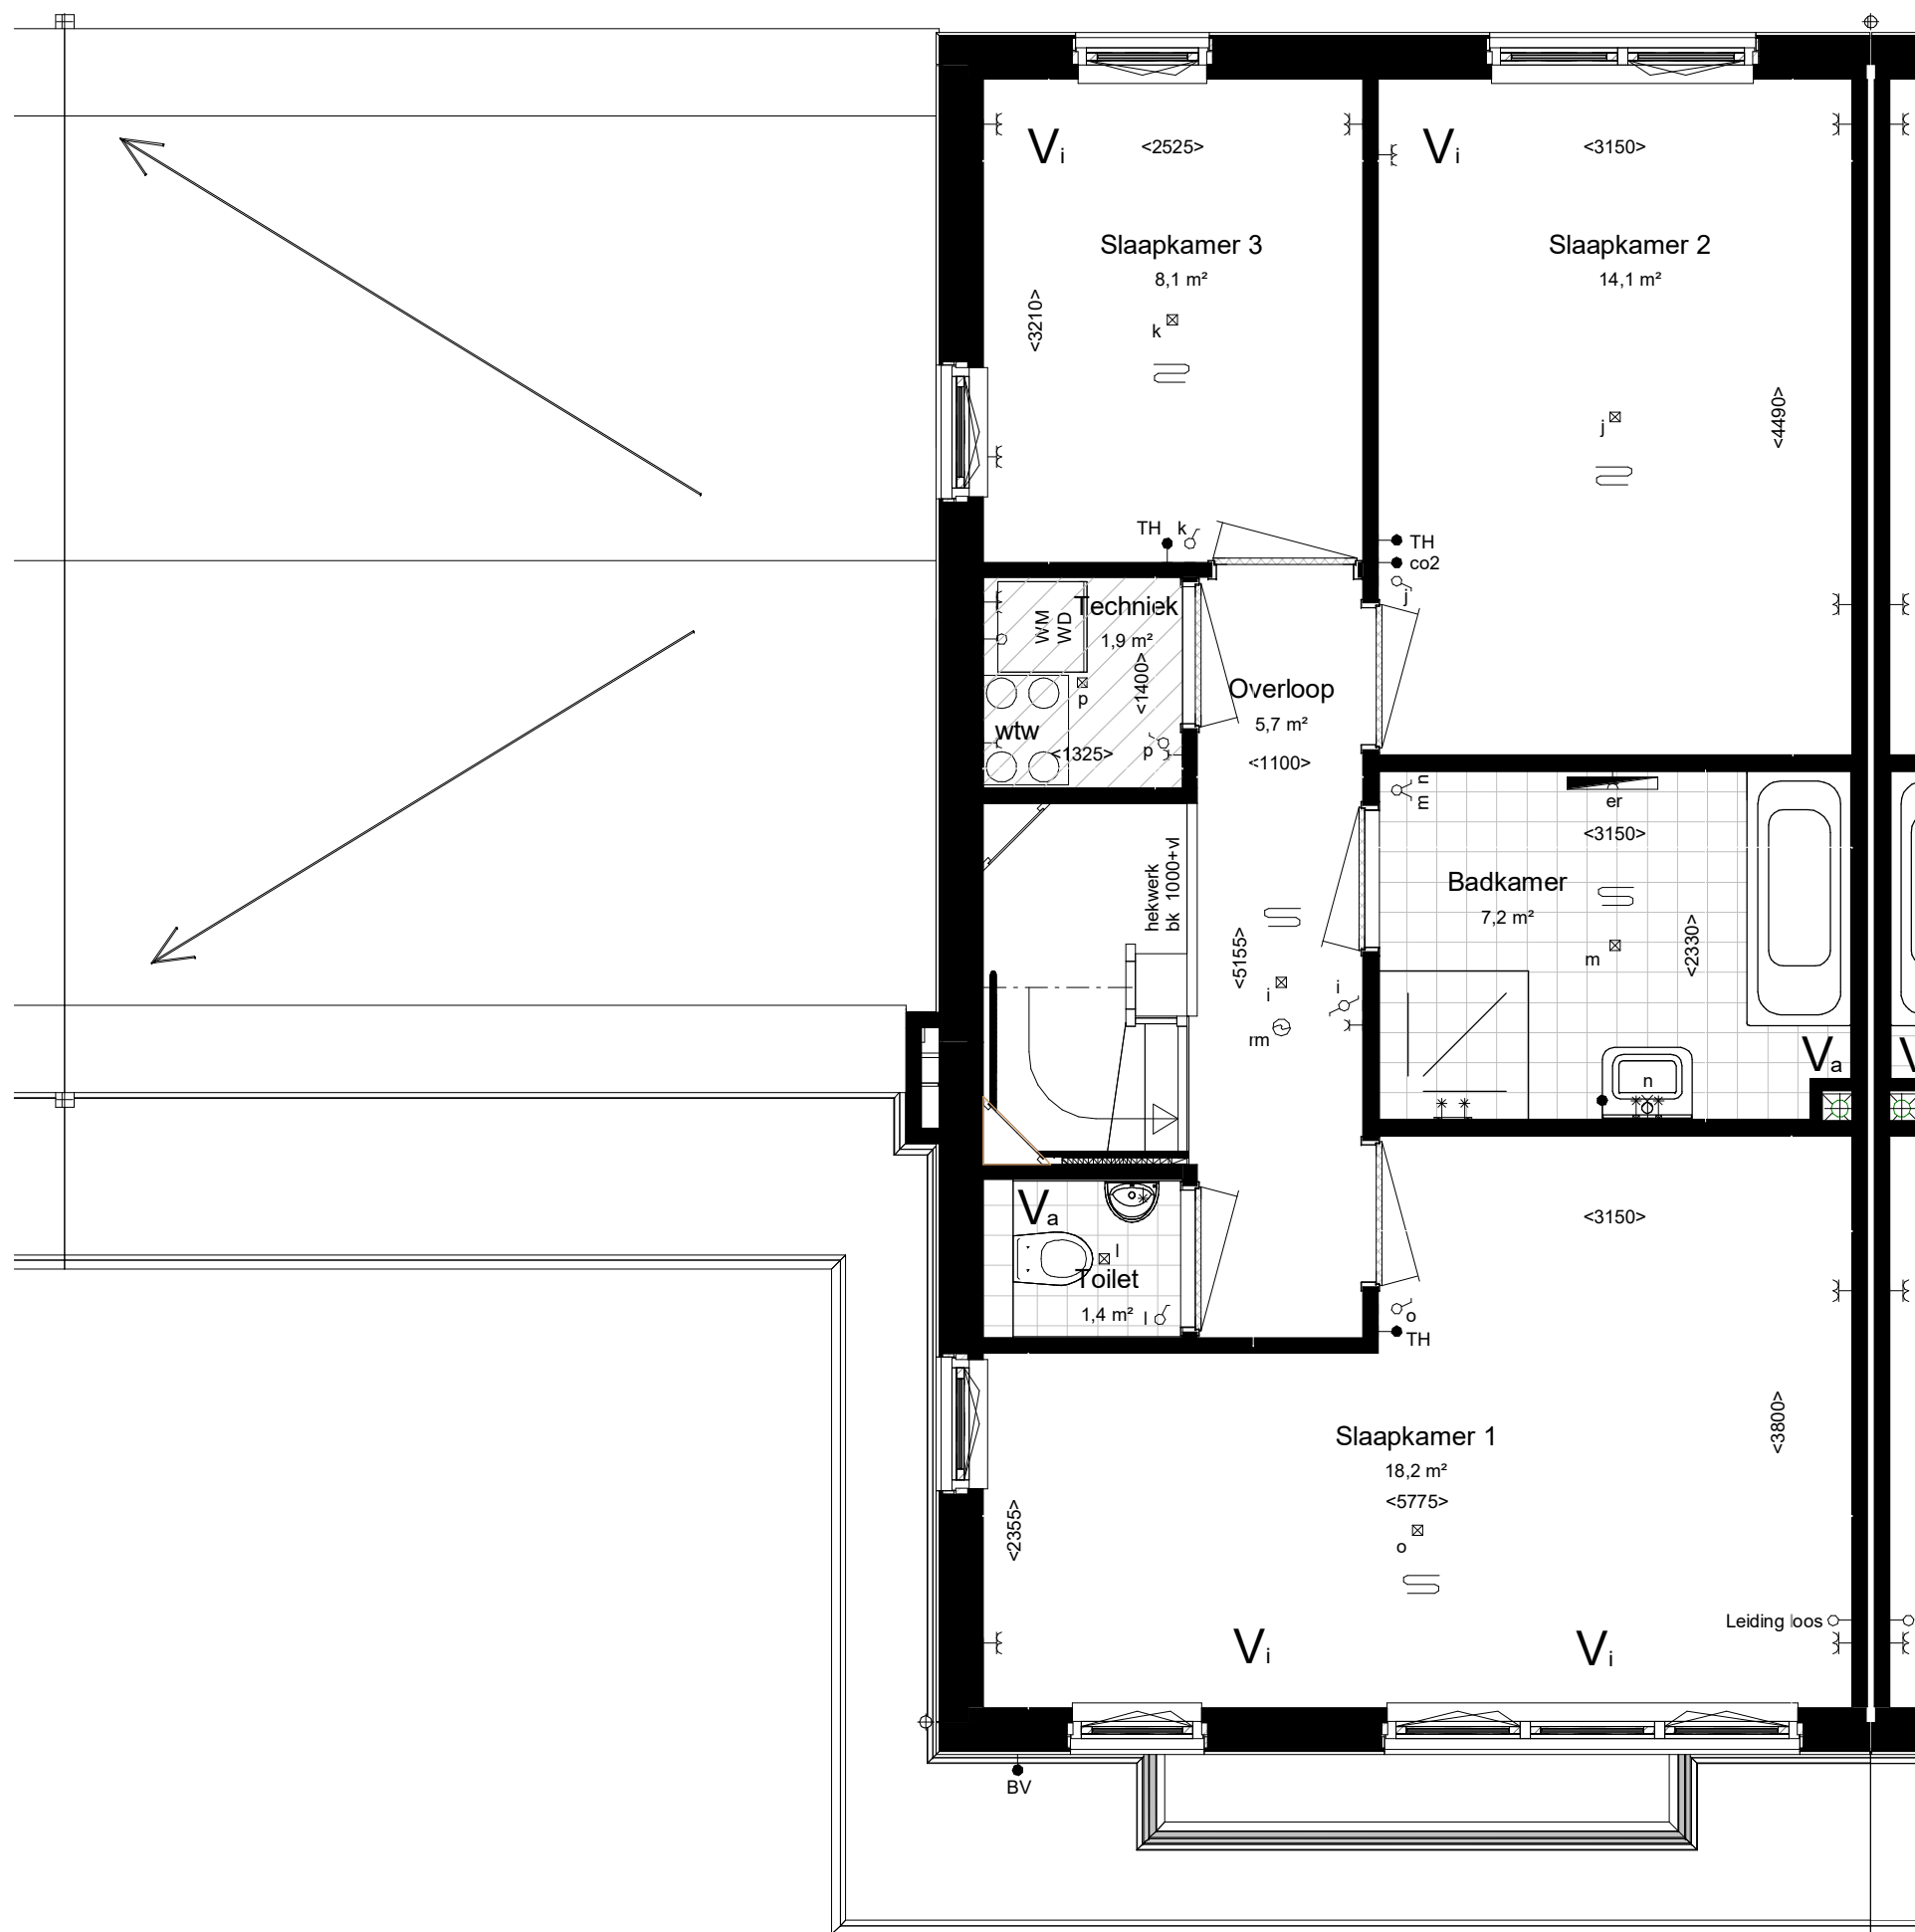


Eerste verdieping 2960+P

RENVOOI:

ALGEMEEN:

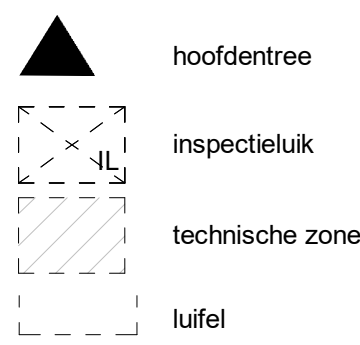

Afkortingen installaties

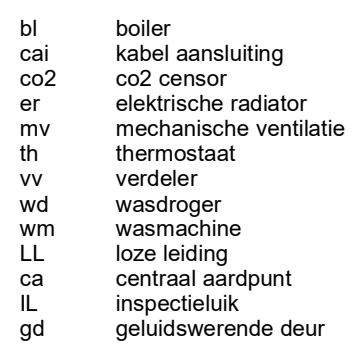


Hoogtes (in geval van toepassing)



Omschrijving

wandcontactdozen verblijfsruimten
Loze of bedrade leiding(en) data verblijfsruimten
Schakelmateriaal
Kamerthermostaat / co2
Wandlichtpunten

Installatie(s)

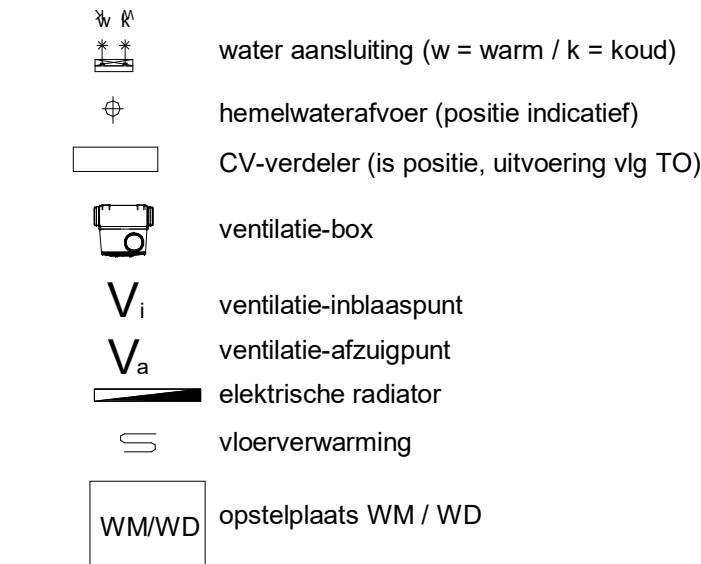

Elektra & verlichting, posities indicatief

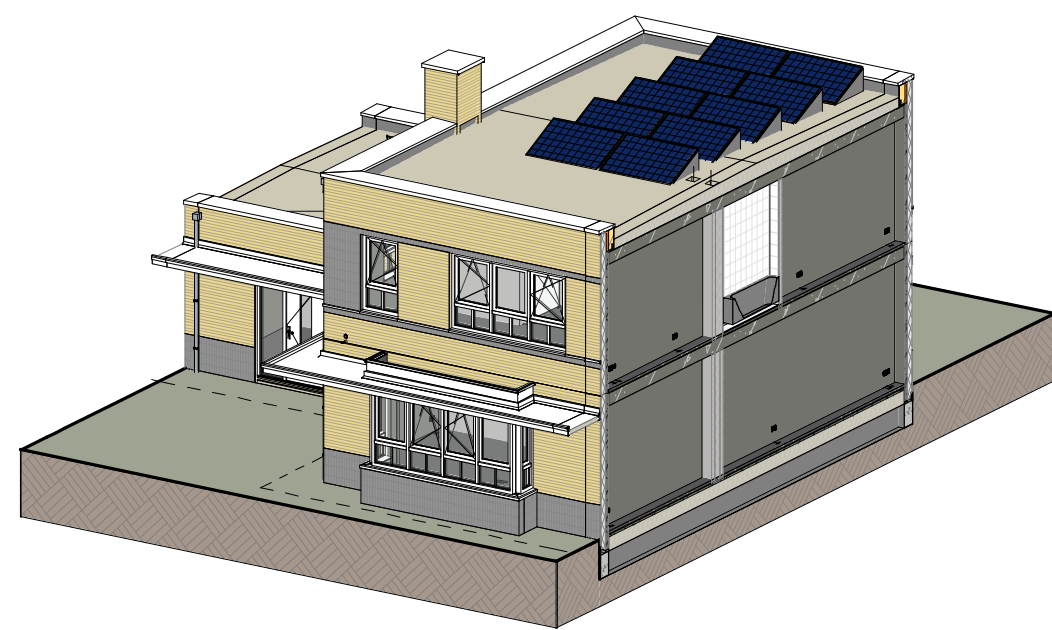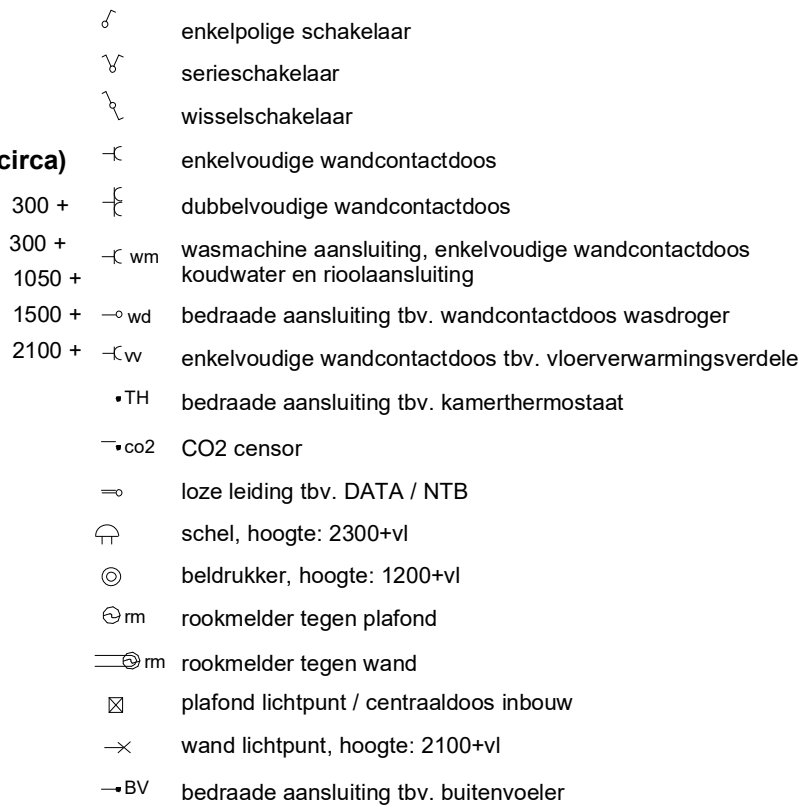

Impressie



Bouwnummer: 111
Woningtype: 7.0_sp

Kleuren en materialen conform technische omschrijving. Kleurschema gevel- en dakafwerking conform overzichtstekeningen (alle getoonde kleuren zijn indicatief, hier kunnen geen rechten aan ontleend worden). Afwerkingen voor- en achtertuin conform situatietekening. Positie berging conform situatietekening. Erfafscheiding conform technische omschrijving en lokale conform technische omschrijving. Aansluiting op aansluitende bouwnummers kan afwijken, zie hiervoor de overzichtstekeningen. HWA's conform gevelverzekeringstekeningen van het betreffende blok. Maatvoering zijn circa maten en gemeten op de ruwe afwerking.

PROJECT: De Kreken te Poeldijk, fase 2.6 + 2.8
ONDERDEEL: Verkoopstekening BNR 111
ONTWERPER: VAN MIERLO
TEK. NR.: VT-111
FORMAAT: A1-L
SCH. NR.: 1:50/1:100
WUZ.: 15-09-2022
DATUM: 15-09-2022



Vooraanzicht (1:100)




Linkerzijaaanzicht (1:100)




Achteraaanzicht (1:100)



Rechterzijaaanzicht (1:100)

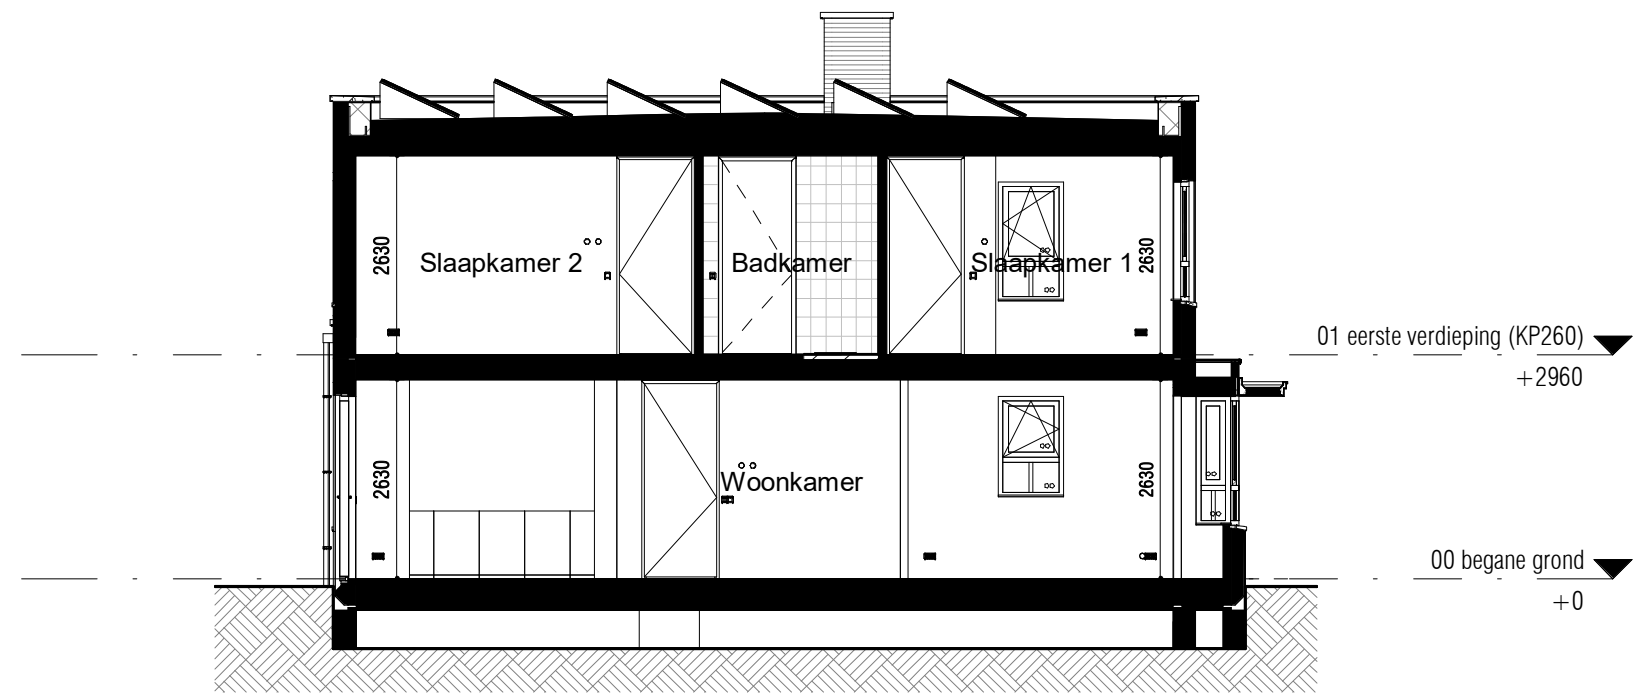

Doorsnede (1:100)

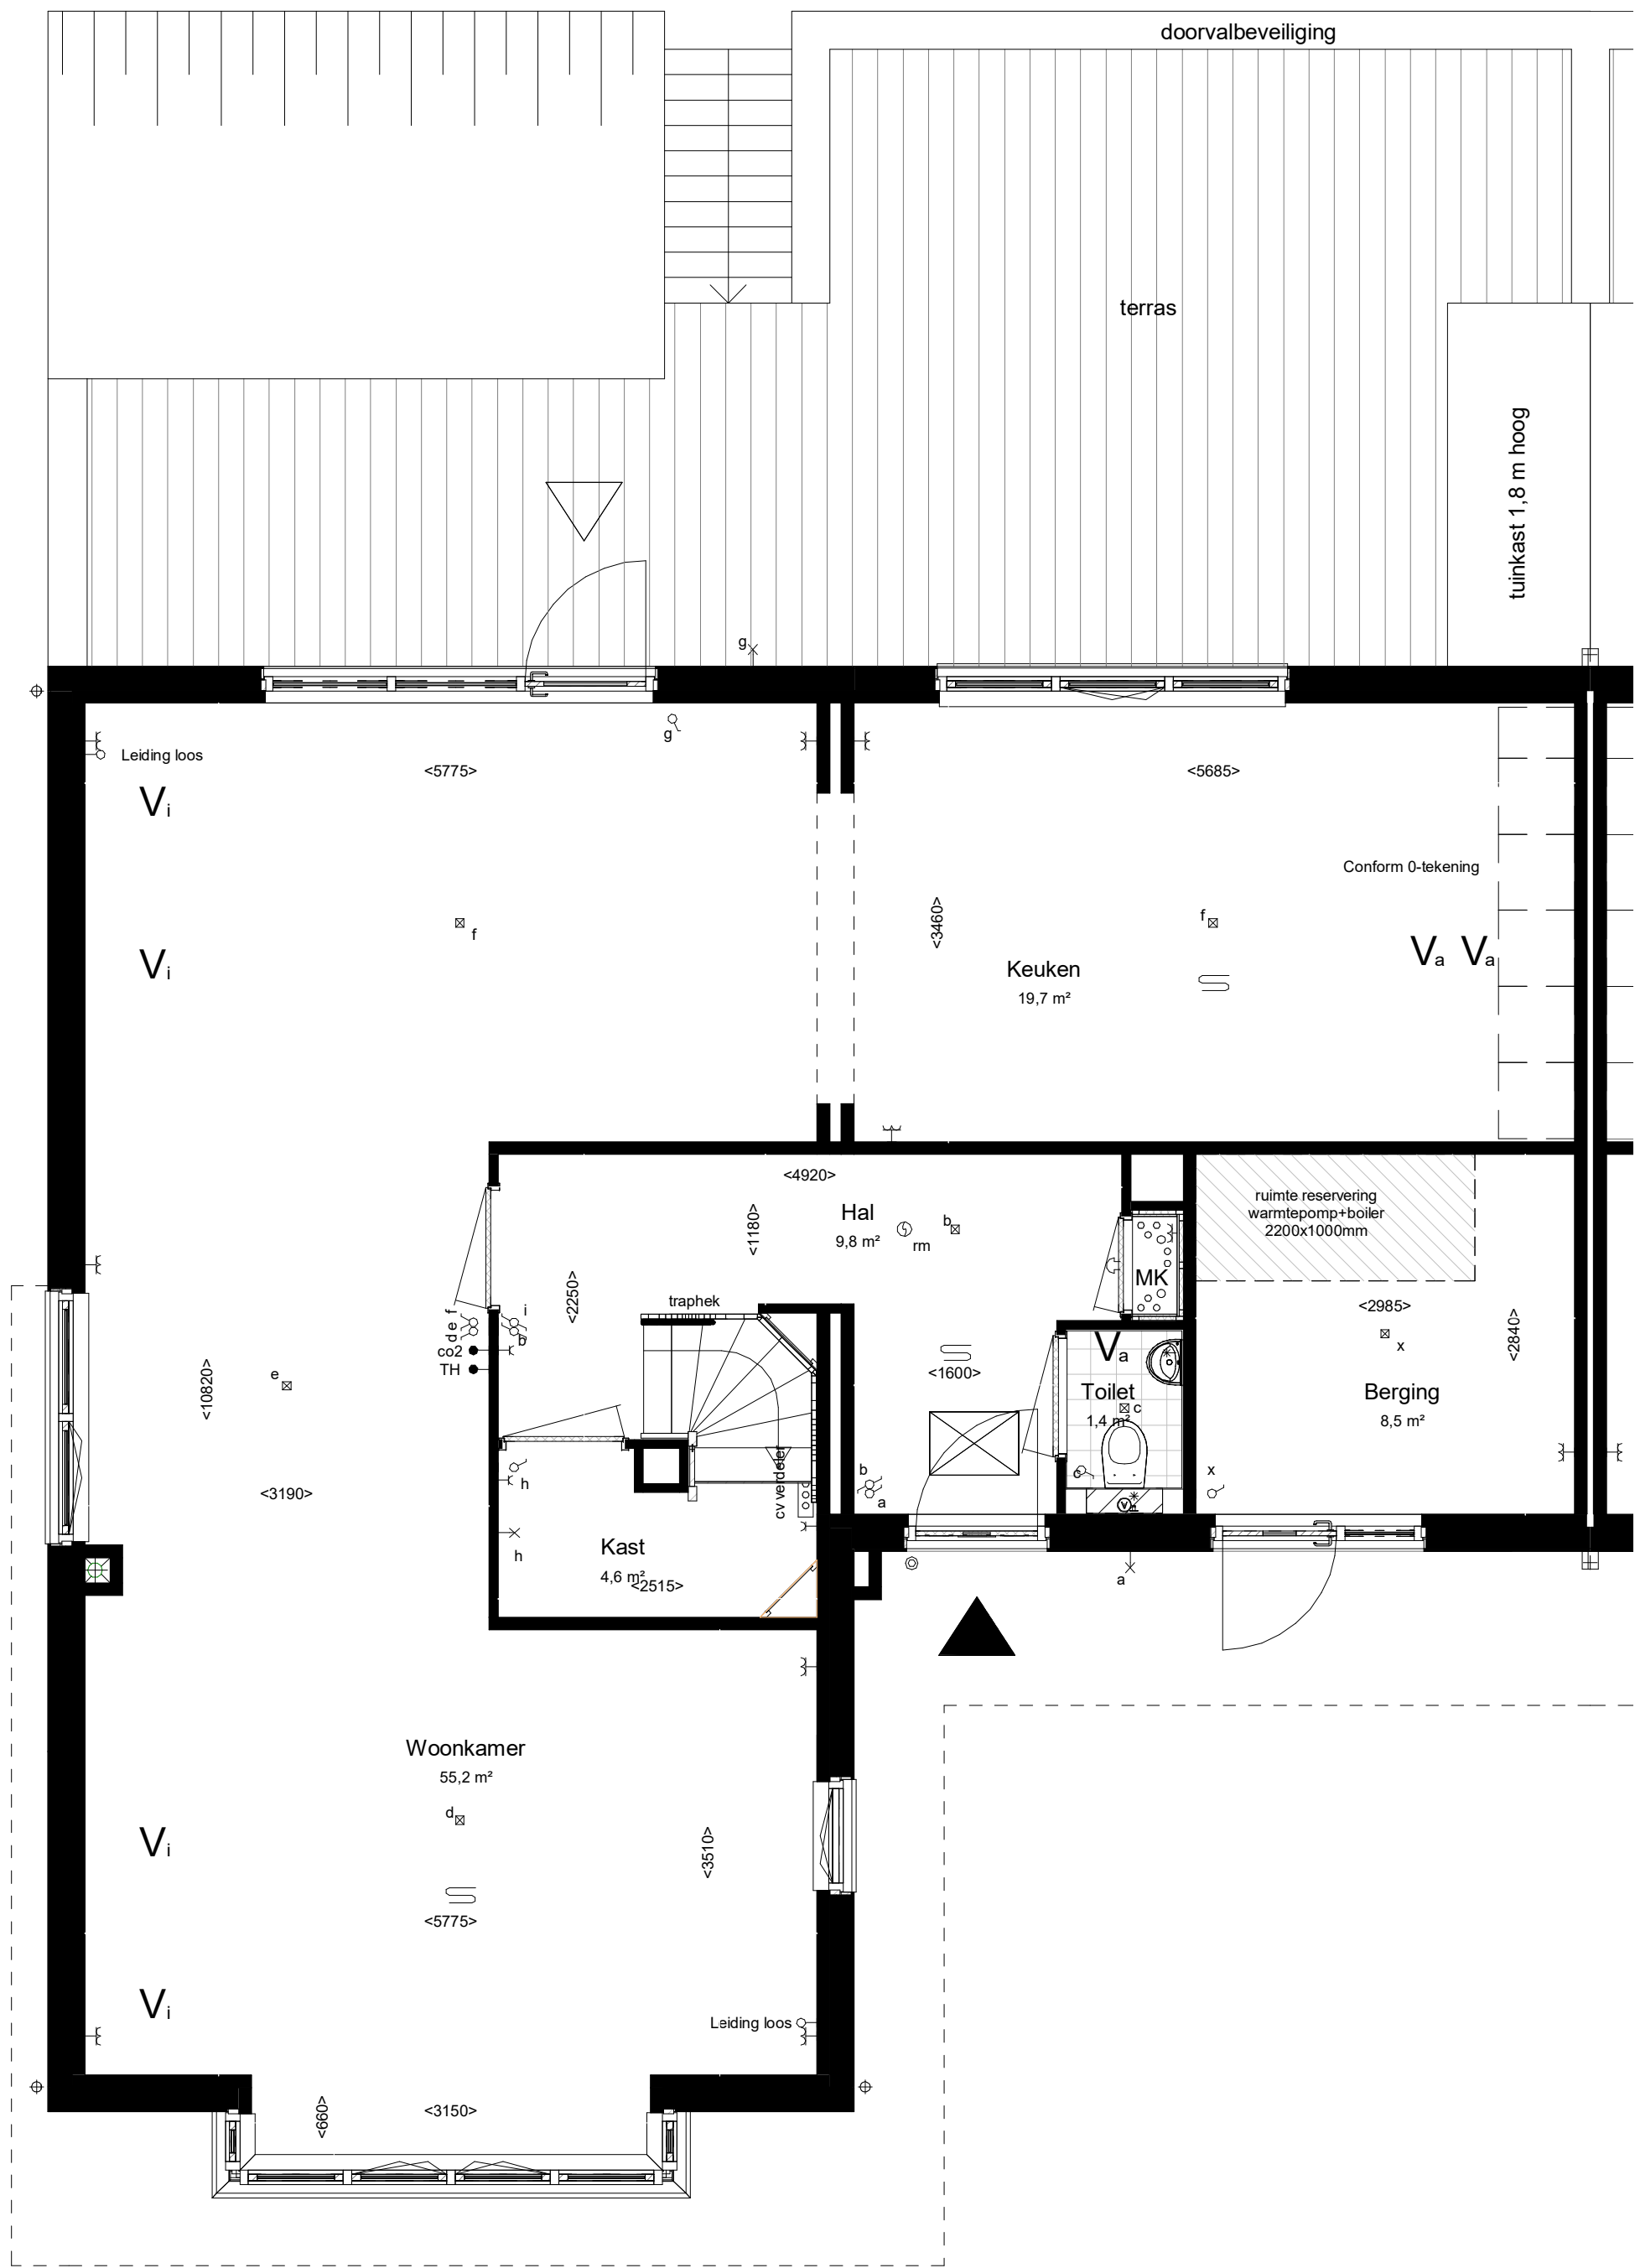

Begane grond Peil=0


Woningtype: 7.1_sp
Beukmaat: 6000




Eerste verdieping 2960+P

RENVOOI:

ALGEMEEN:

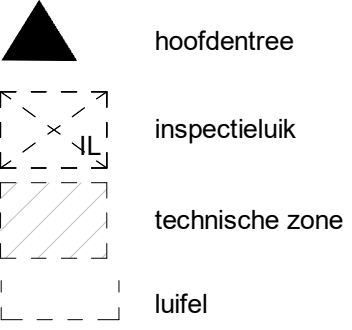


Afkortingen installaties

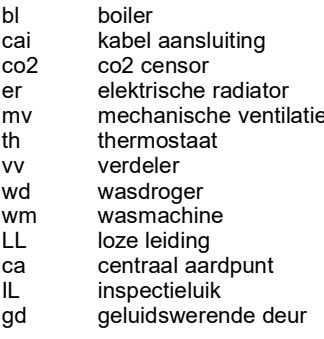


Hoogtes (in geval van toepassing)


Omschrijving

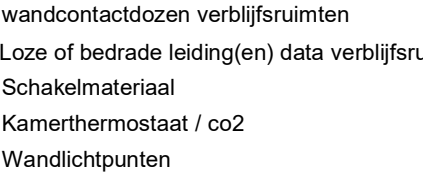

Installatie(s)

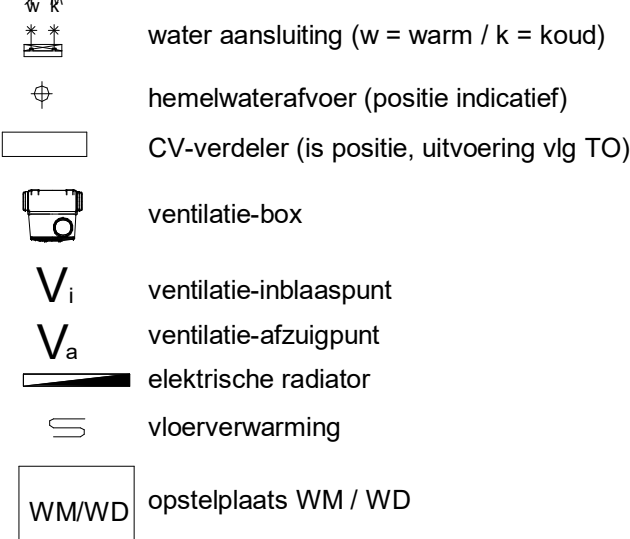

Elektra & verlichting, positie indicatief

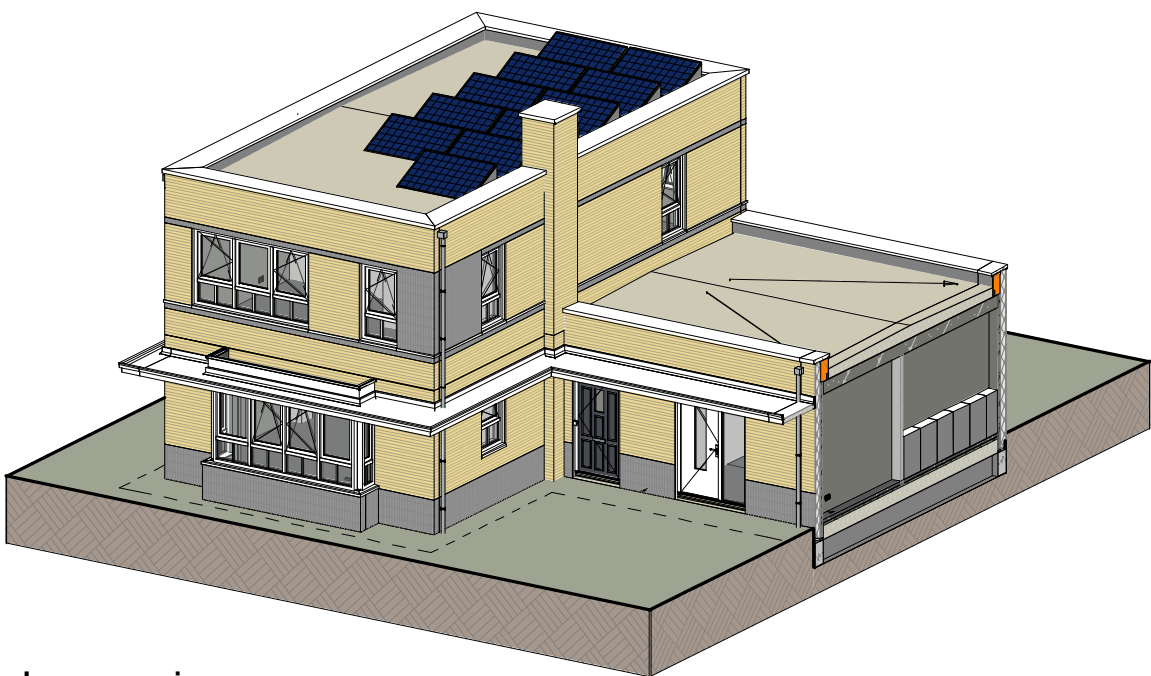

Impressie



Bouwnummer: 112 Woningtype: 7.1

Kleuren en materialen conform technische omschrijving. Kleurenschema gevel- en dakafwerking conform overzichtstekeningen (alle getoonde kleuren zijn indicatief, hier kunnen geen rechten aan ontleend worden). Afwerkingen voor- en achtertuin conform situatietekening. Positie berging conform situatietekening. Erfafscheiding conform technische omschrijving en lokale conform technische omschrijving. Aansluiting op aansluitende bouwnummers kan afwijken, zie hiervoor de overzichtstekeningen. HWA's conform gemeentelijke verordeningen van het betreffende dorp. Maatvoering zijn circa maten en getallen op de tekening.

PROJECT: De Kreken te Poeldijk, fase 2.6 + 2.8	TEK. NR. VT-112	FORMAAT: A1-L	SCH. NR. 1:50/1:100	WUZ. DATUM:
ONDERDEEL: Verkoopstekening BNR 112				
Ontwerpketing				