
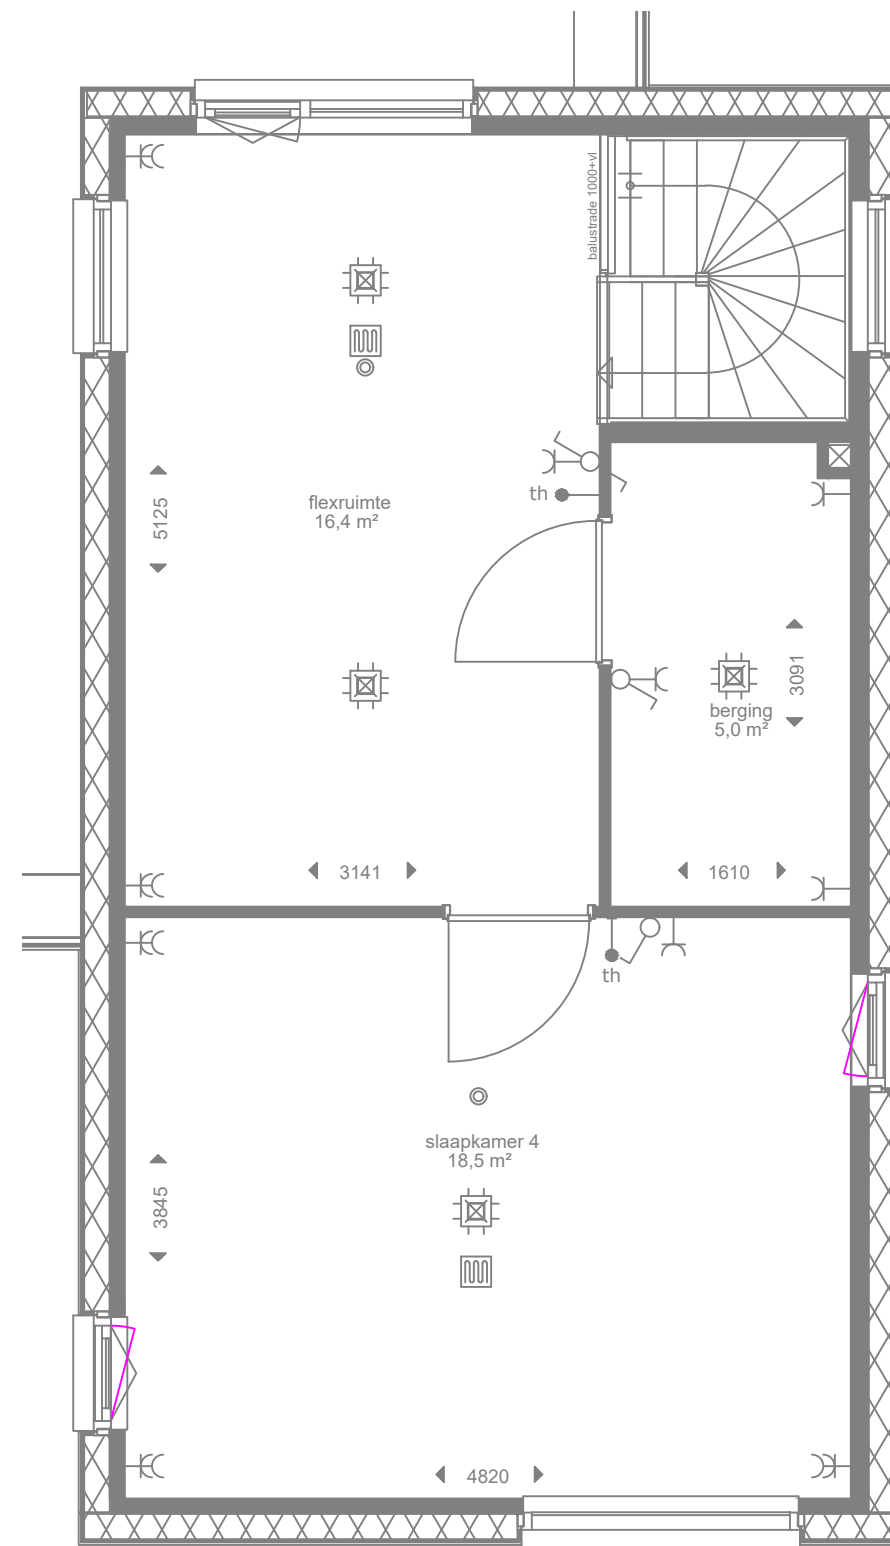


 OUWEHAND BOUWEN & ONTWIKKELEN	werknr.		bladnr.	
	2157 - 1-1			
Ouwehand Bouw Gorinchem Papland 19 4206 CK Gorinchem tel: 0183-631323 gorinchem@ouwehandbouw.nl	Project: Poeldijk de blauwe krekken 21 woningen			
	Onderdeel: Meer- en minderwerktekening			
	Datum: 22-12-2022	Schaal: nvt	Get. MvS	
	Gewijzigd: 17-01-2023 03-02-2023		FORMAAT:	
				A3

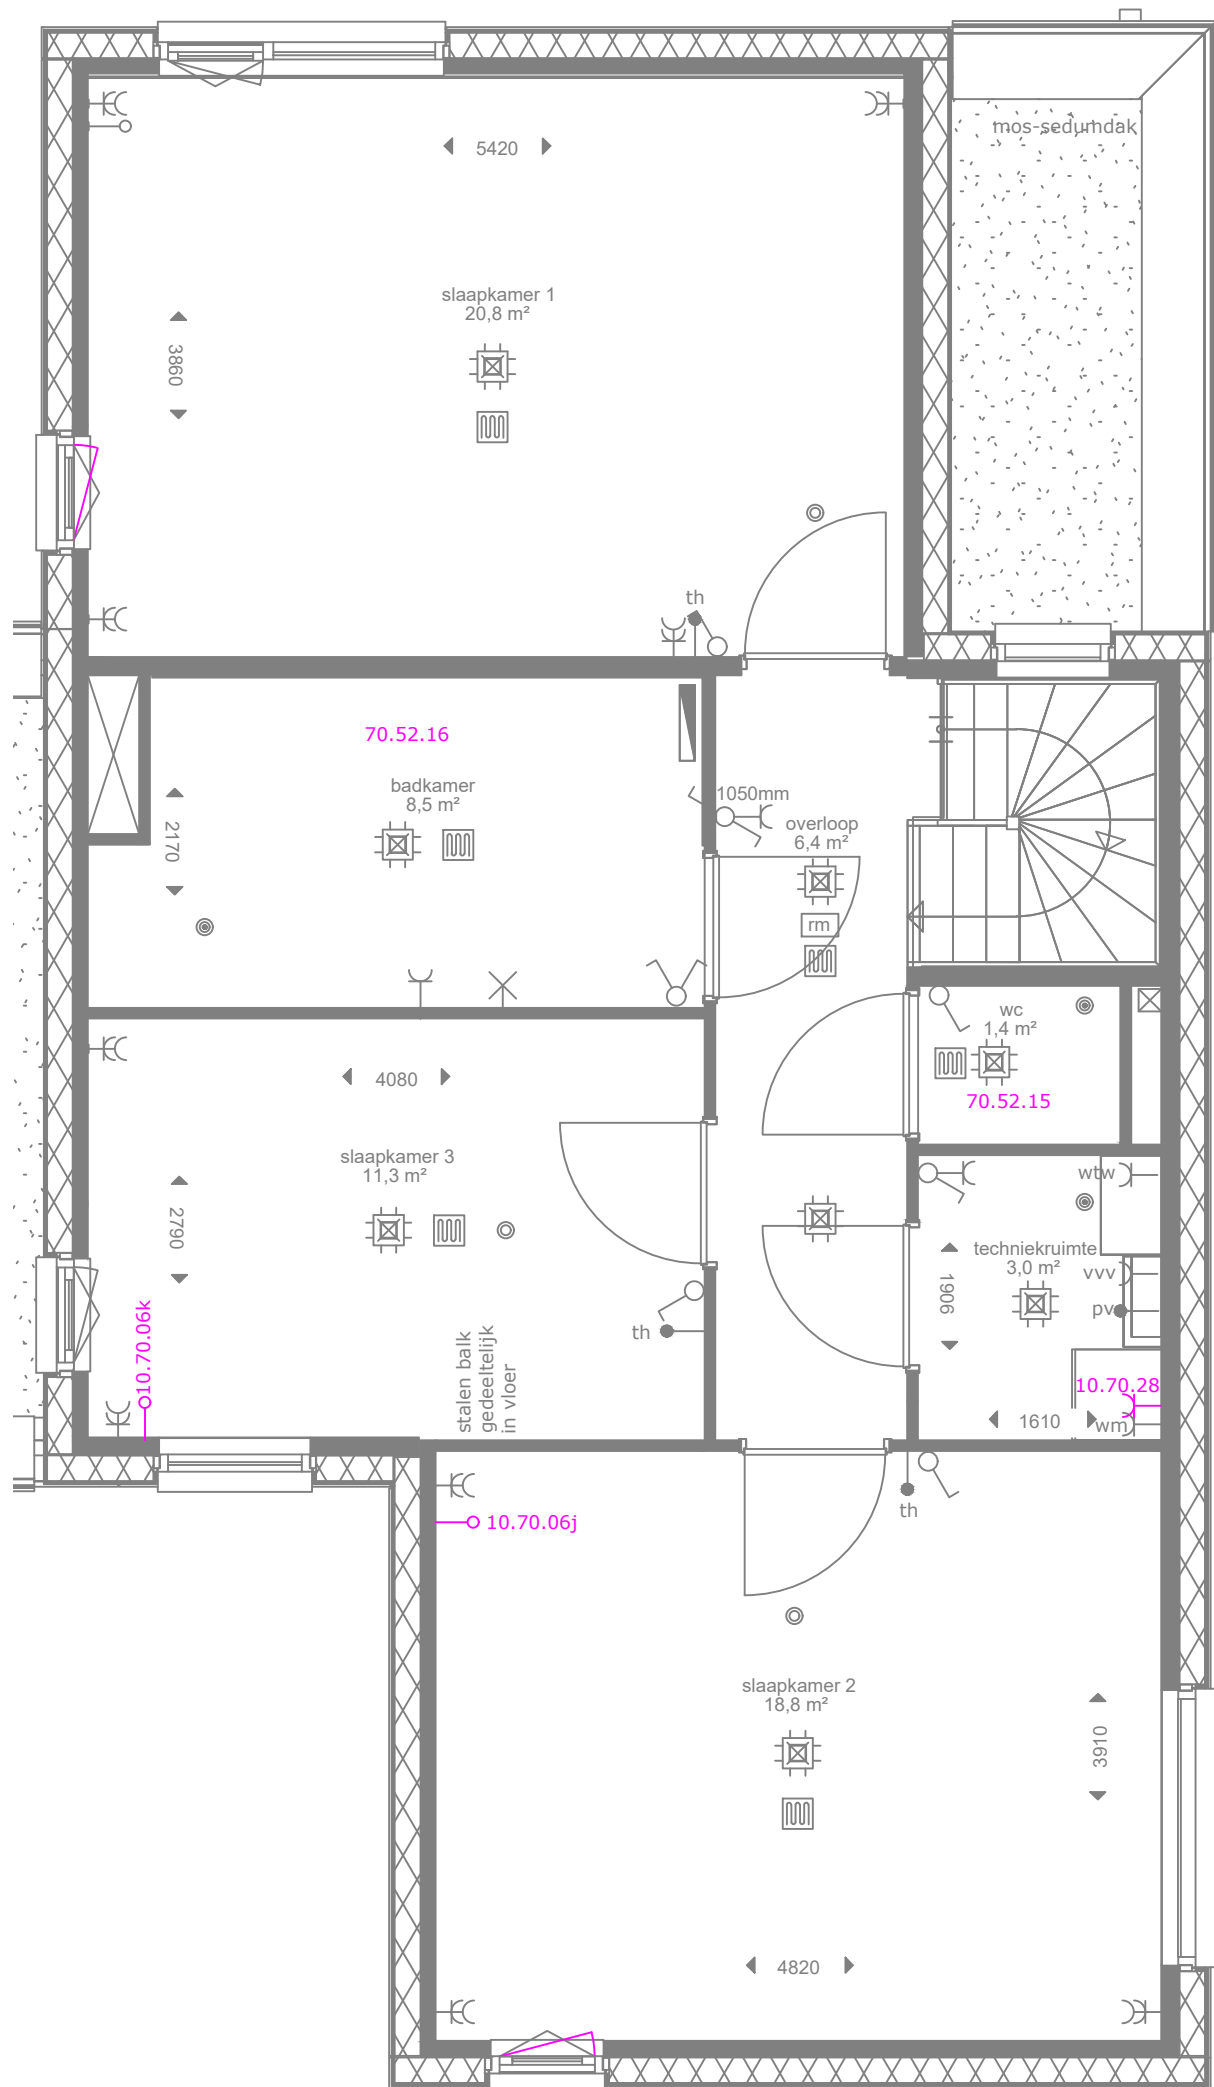

		werknr. 2157 - 1-2		bladnr.
Ouwehand Bouw Gorinchem Papland 19 4206 CK Gorinchem tel: 0183-631323 gorinchem@ouwehandbouw.nl		Project: Poeldijk de blauwe kreken 21 woningen		
		Onderdeel: Meer- en minderwerktekening		
		Datum: 22-12-2022	Schaal: nvt	Get. MvS
		Gewijzigd: 17-01-2023	FORMAAT:	
		03-02-2023		A3