






Vooraanzicht (1:100)

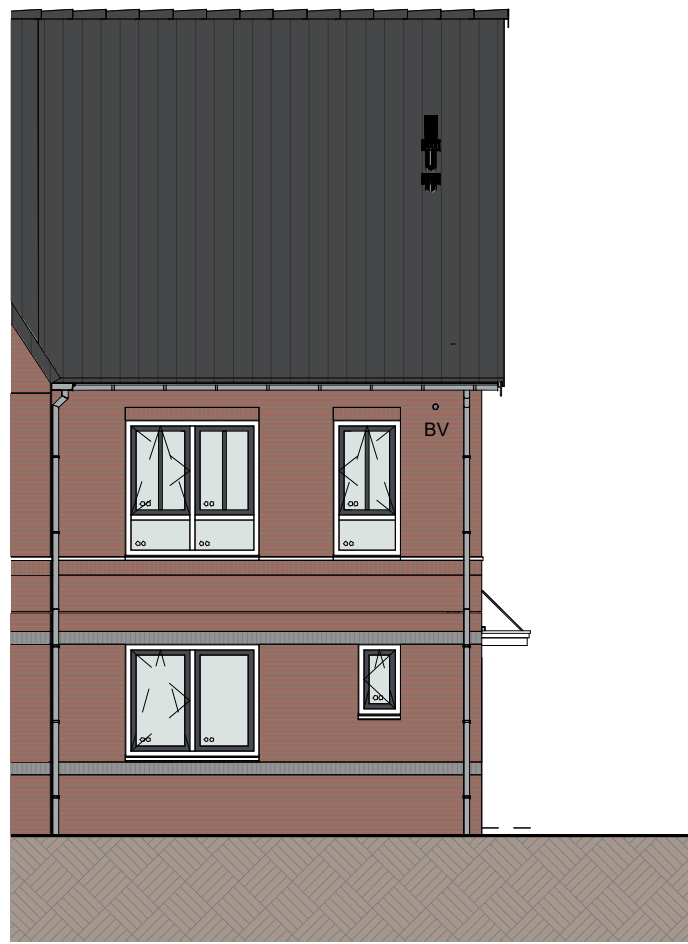

Rechterzij aanzicht (1:100)

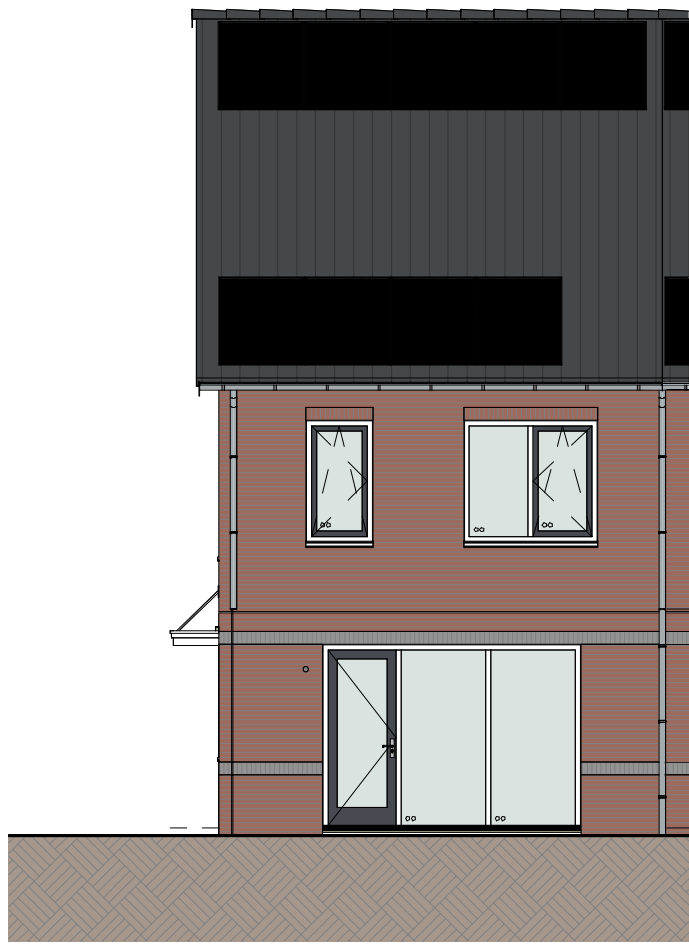

Achteraanzicht (1:100)

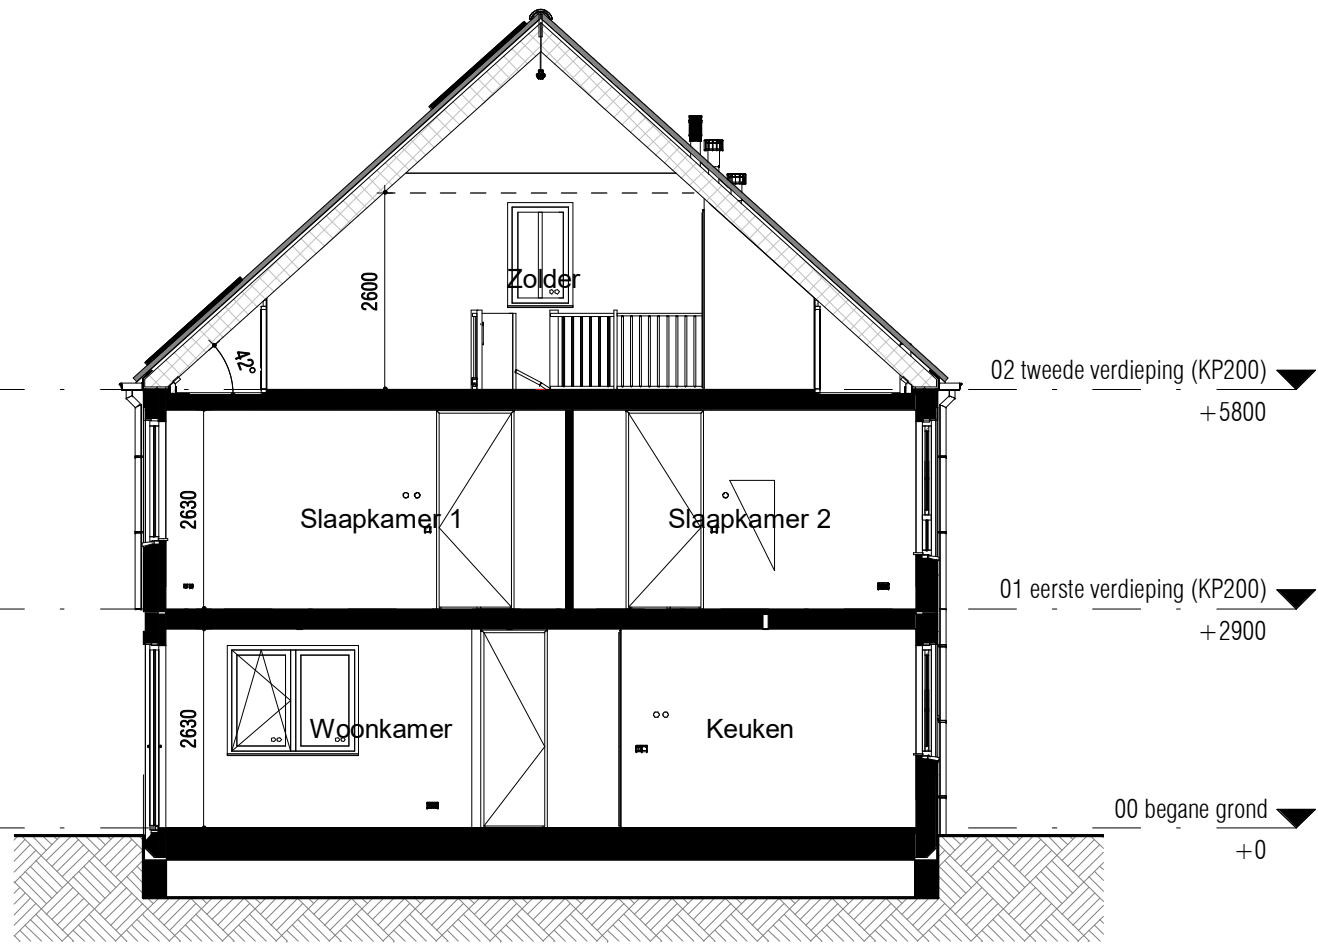

Doorsnede (1:100)

RENVOOI:

ALGEMEEN:

- hoofdentree
- inspectieluik
- technische zone
- luifel

Afkortingen installaties

- bl boiler
- cai kabel aansluiting
- co2 co2 censor
- er elektrische radiator
- mv mechanische ventilatie
- th thermostaat
- vv verdeler
- wd wasdroger
- wm wasmachine
- LL loze leiding
- ca centraal aardpunt
- IL inspectieluik
- gd geluidswerende deur

Installatie(s)

- water aansluiting (w = warm / k = koud)
- hemelwaterafvoer (positie indicatief)
- CV-verdeler (is positie, uitvoering vlg TO)
- ventilatie-box
- ventilatie-inblaaspunt
- ventilatie-afzuigpunt
- elektrische radiator
- vloerverwarming
- opstelplaats WM / WD

Elektra & verlichting, positie indicatief

- enkelpolige schakelaar
- serieschakelaar
- wisselschakelaar
- enkelvoudige wandcontactdoos
- dubbelvoudige wandcontactdoos
- wasmachine aansluiting, enkelvoudige wandcontactdoos
- koudwater en rioolaansluiting
- bedraade aansluiting tbv. wandcontactdoos wasdroger
- enkelvoudige wandcontactdoos tbv. vloerverwarmingsverdeler
- bedraade aansluiting tbv. kamerthermostaat
- CO2 censor
- loze leiding tbv. DATA / NTB
- schel, hoogte: 2300+vl
- beldrukker, hoogte: 1200+vl
- rookmelder tegen plafond
- rookmelder tegen wand
- plafond lichtpunt / centraaldoos inbouw
- wand lichtpunt, hoogte: 2100+vl
- bedraade aansluiting tbv. buitenvoeler


Hoogtes (in geval van toepassing)

Omschrijving

- wandcontactdozen verblijfsruimten
- Loze of bedraade leiding(en) data verblijfsruimten
- Schakelmateriaal
- Kamerthermostaat / co2
- Wandlichtpunten


Hoogte (circa)

- 300 +
- 300 +
- 1050 +
- 1500 +
- 2100 +

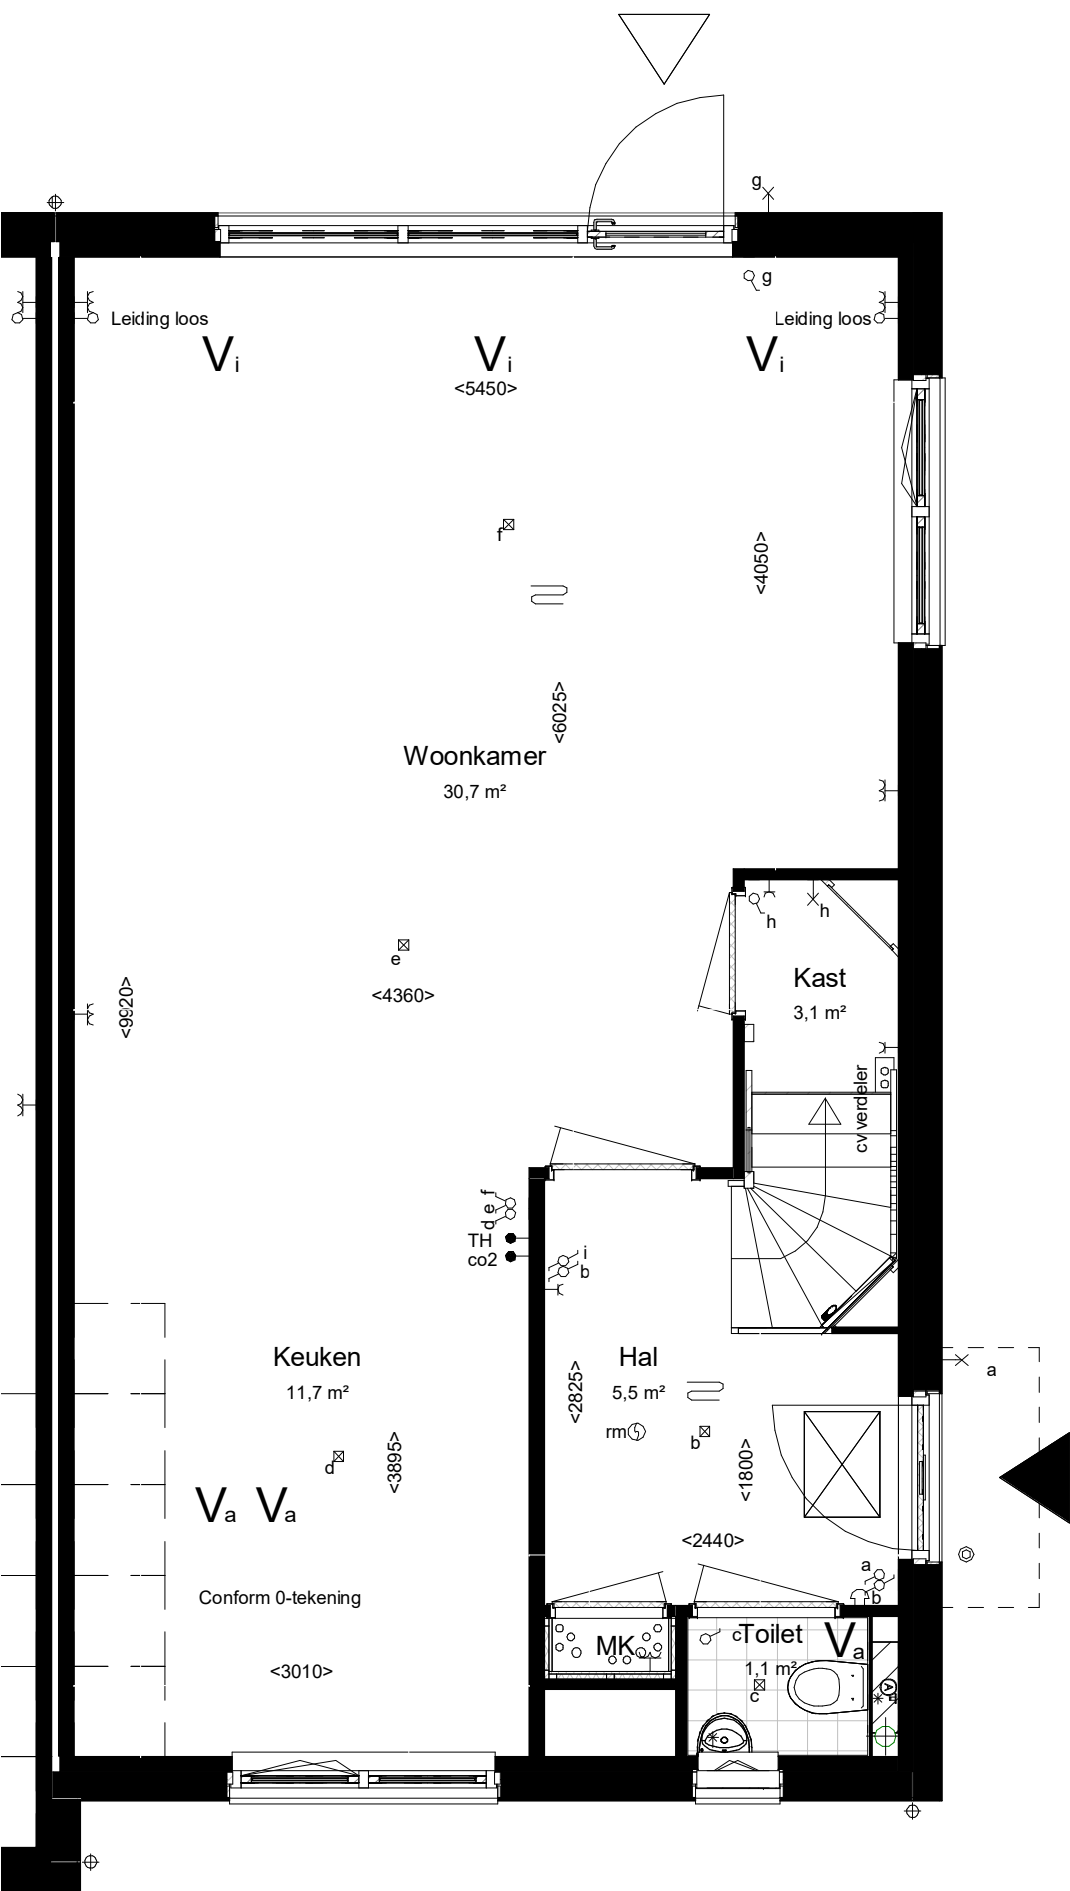


Begane grond Peil=0

Woningtype: 3.14
Beukmaat: 5700

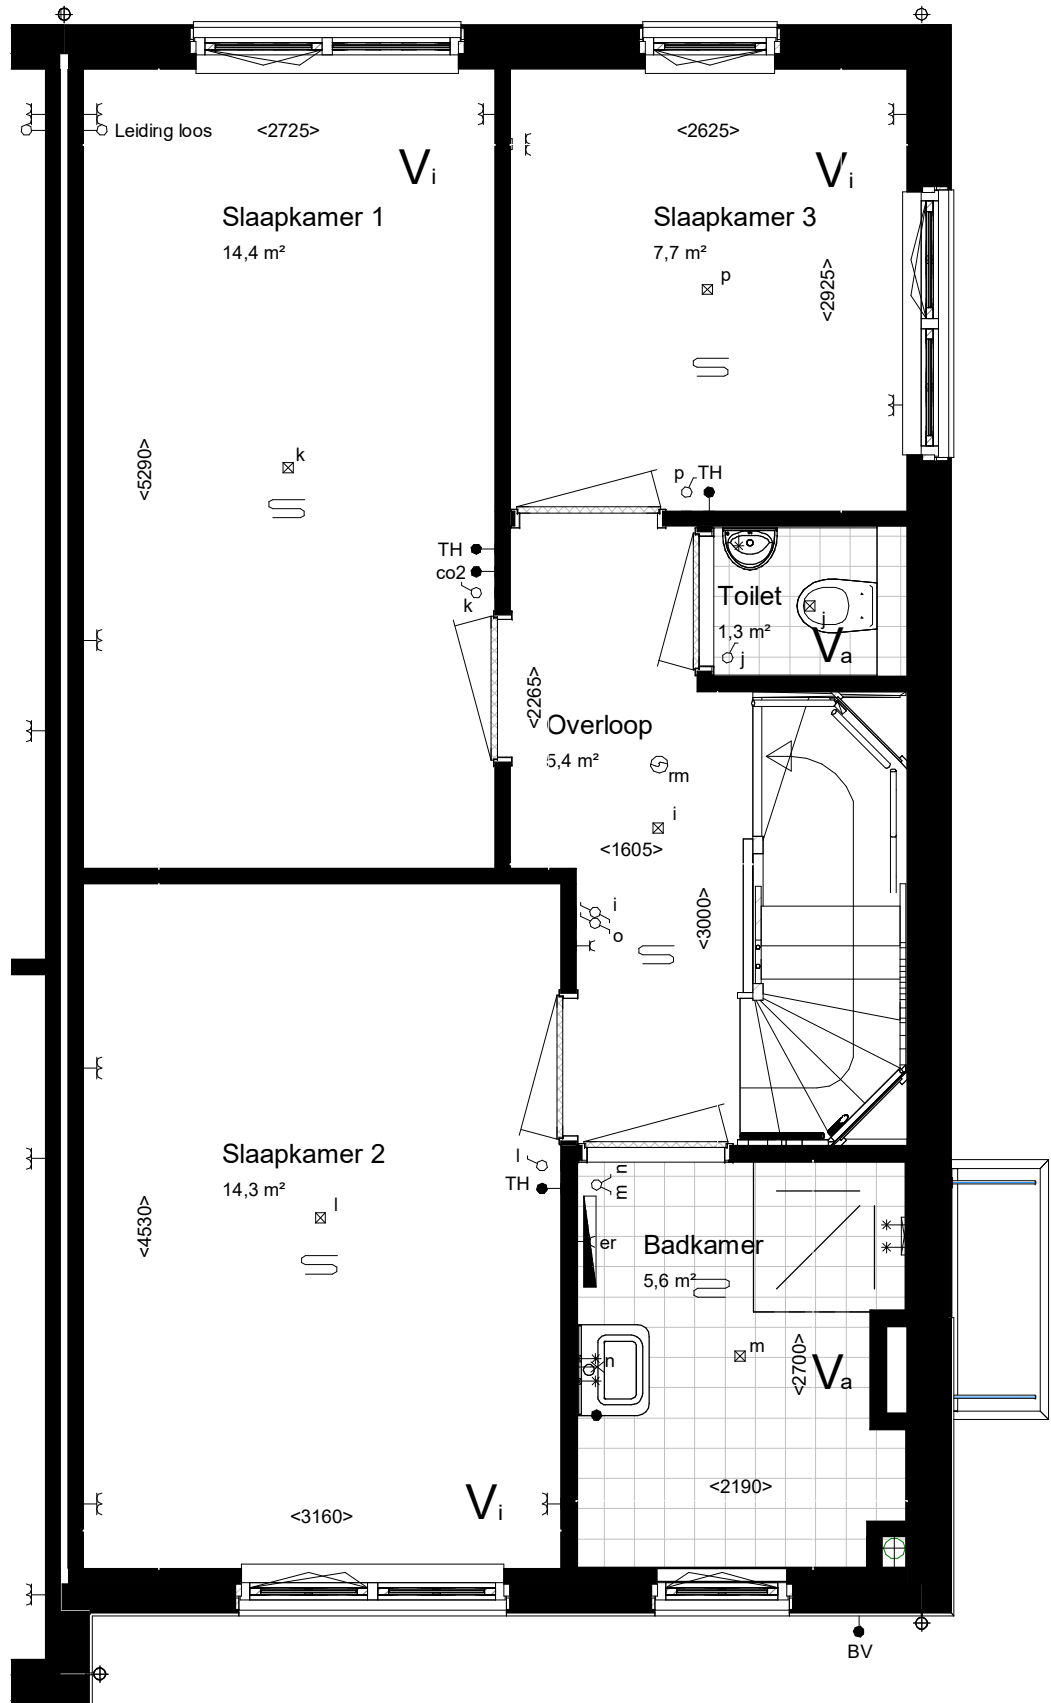


Eerste verdieping 2900+P

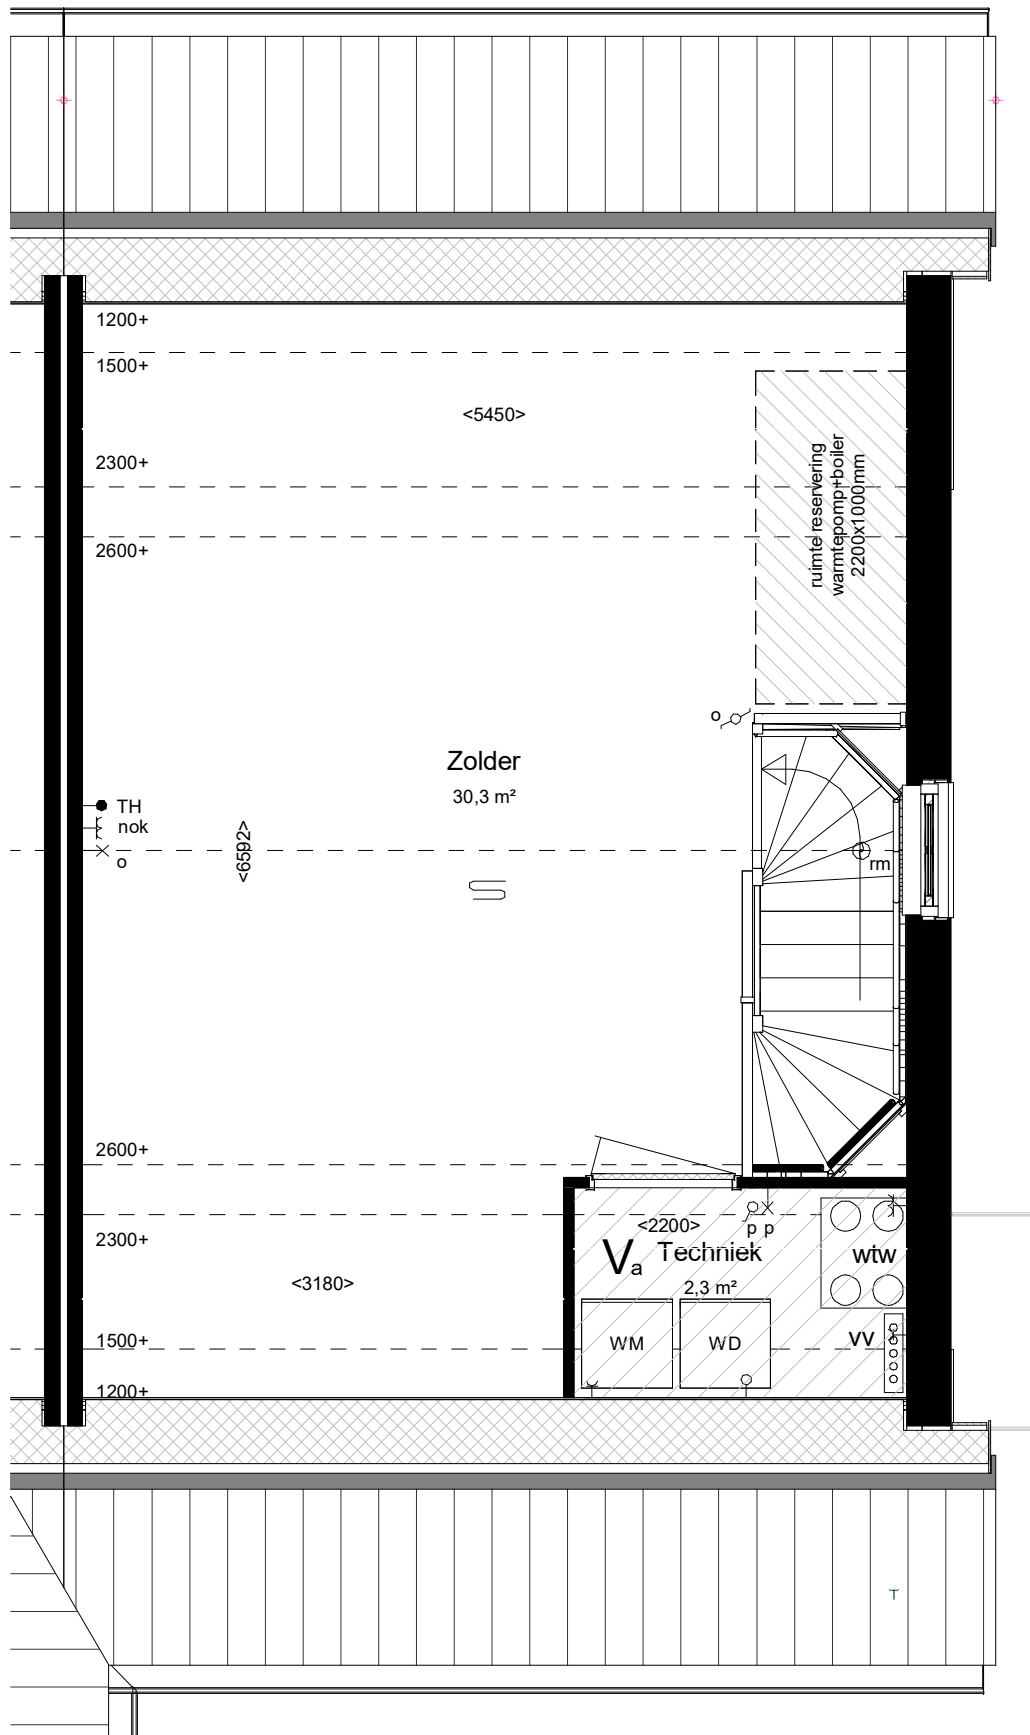

Tweede verdieping 5800+P

maatvoering op hoogte 1500+

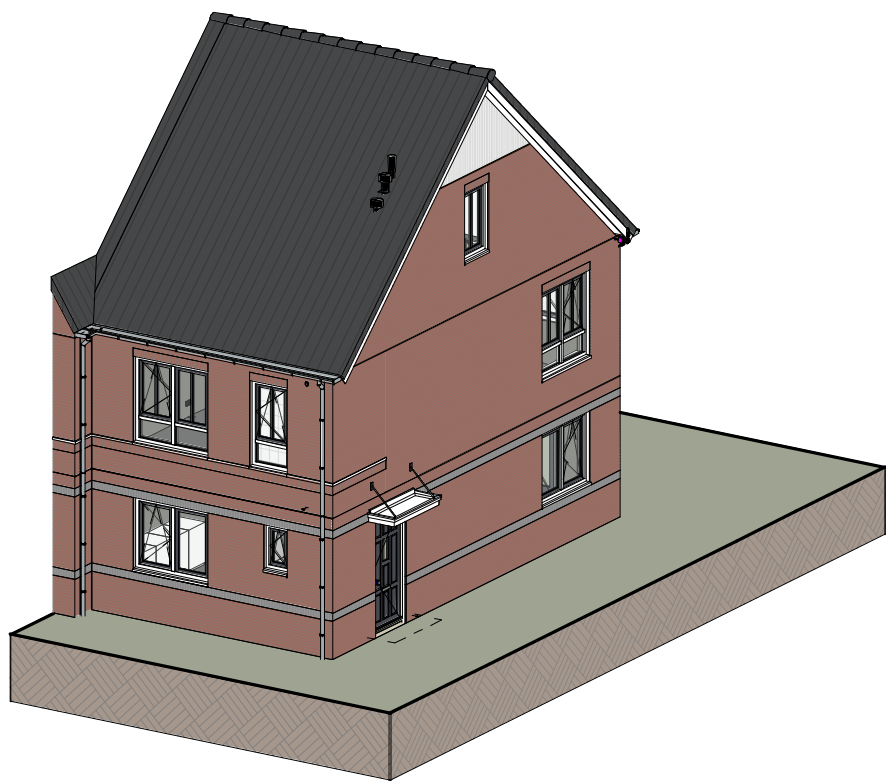

Impressie




Bouwnummer: 99
Woningtype: 3.14

Kleuren en materialen conform technische omschrijving. Kleurschema gevel- en dakafwerking conform overzichtstekeningen (alle getoonde kleuren zijn indicatief, hier kunnen geen rechten aan ontleend worden). Afmetingen voor- en achtertuin conform situatietekening. Poolie berging conform situatietekening. Erfafscheiding conform technische omschrijving en locatie conform technische omschrijving. Aansluiting op aansluitende bouwnummers kan afwijken, zie hiervoor de overzichtstekeningen. HWA's conform gevelverzichtstekeningen van het betreffende blok. Maatvoering zijn circa maten en gemeten op de ruwe afwerking.


PROJECT: De Kreeken te Poeldijk, fase 2.6 + 2.8	TEK. NR: VT-099	FORMAAT: A1	SCHAAL: 1:50/1:100	WUJZ:	DATUM:
ONDERDEEL: Verkooptekening BNR 99			DATUM: 15-09-2022		
Ontwikkeling:			Realisatie:		




Vooraanzicht (1:100)

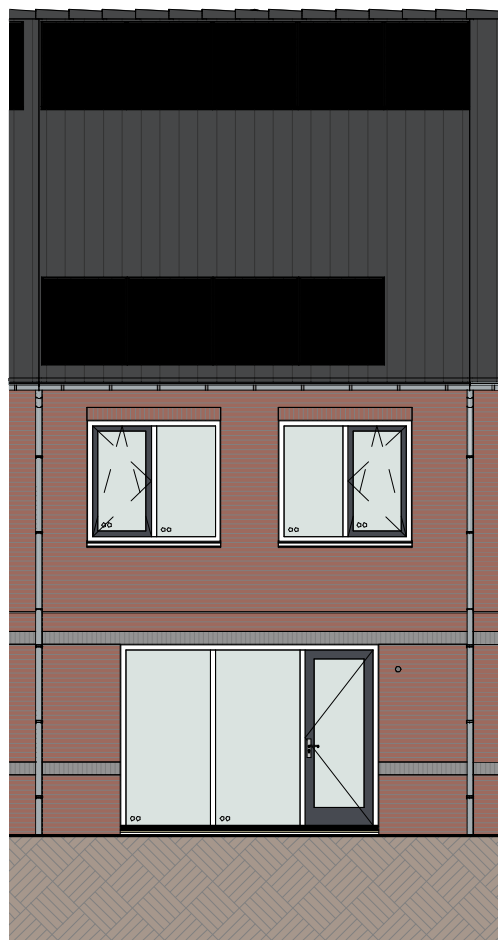

Achteraanzicht (1:100)

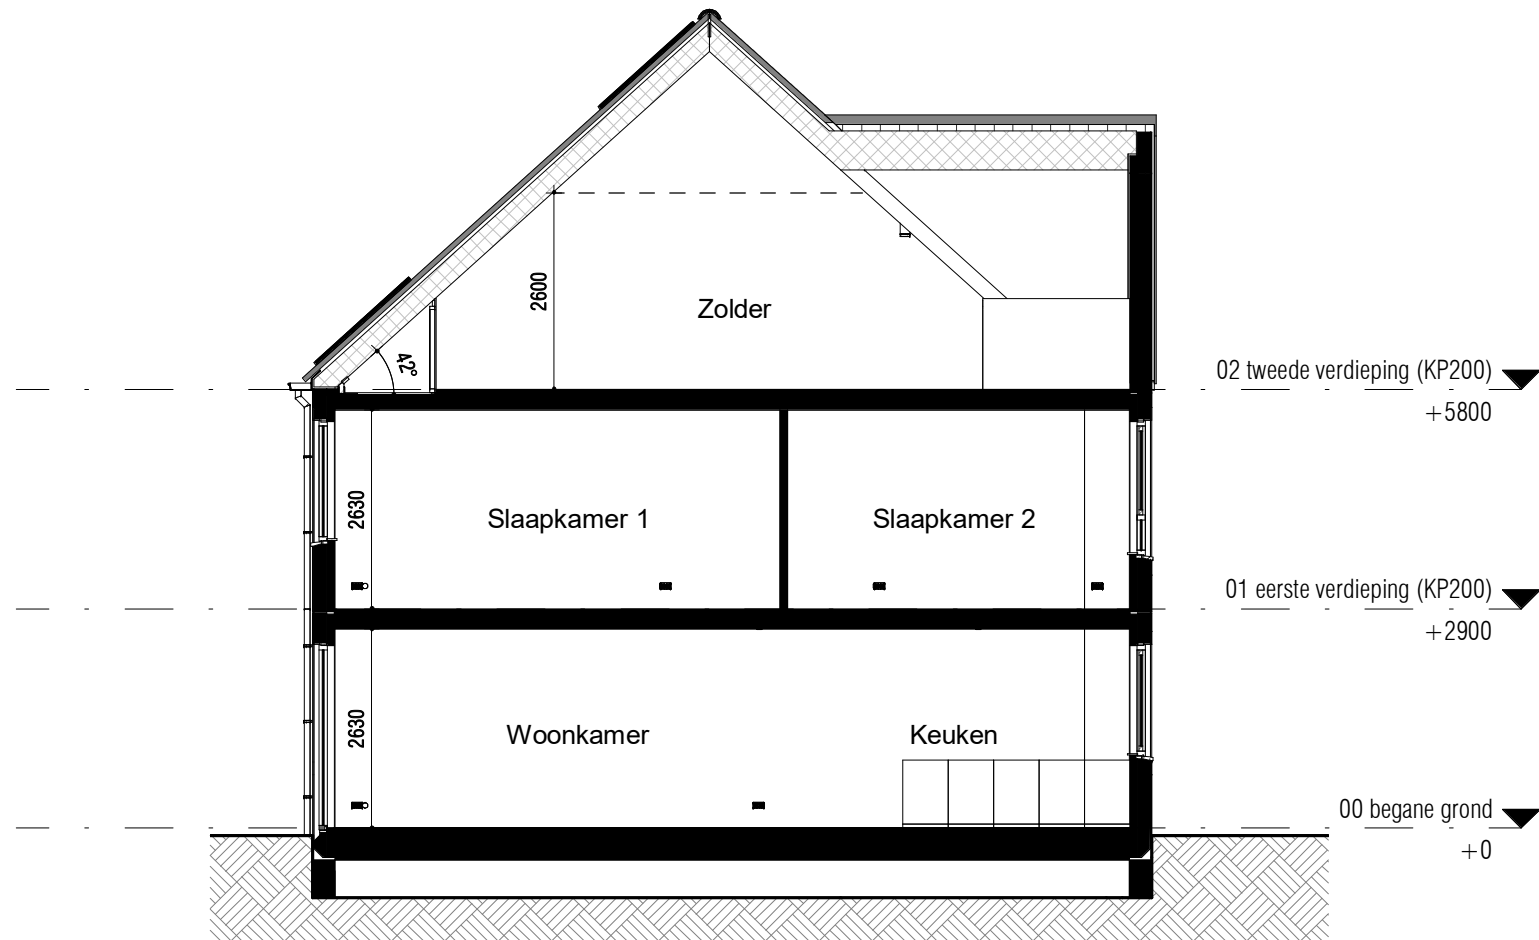


Doorsnede (1:100)

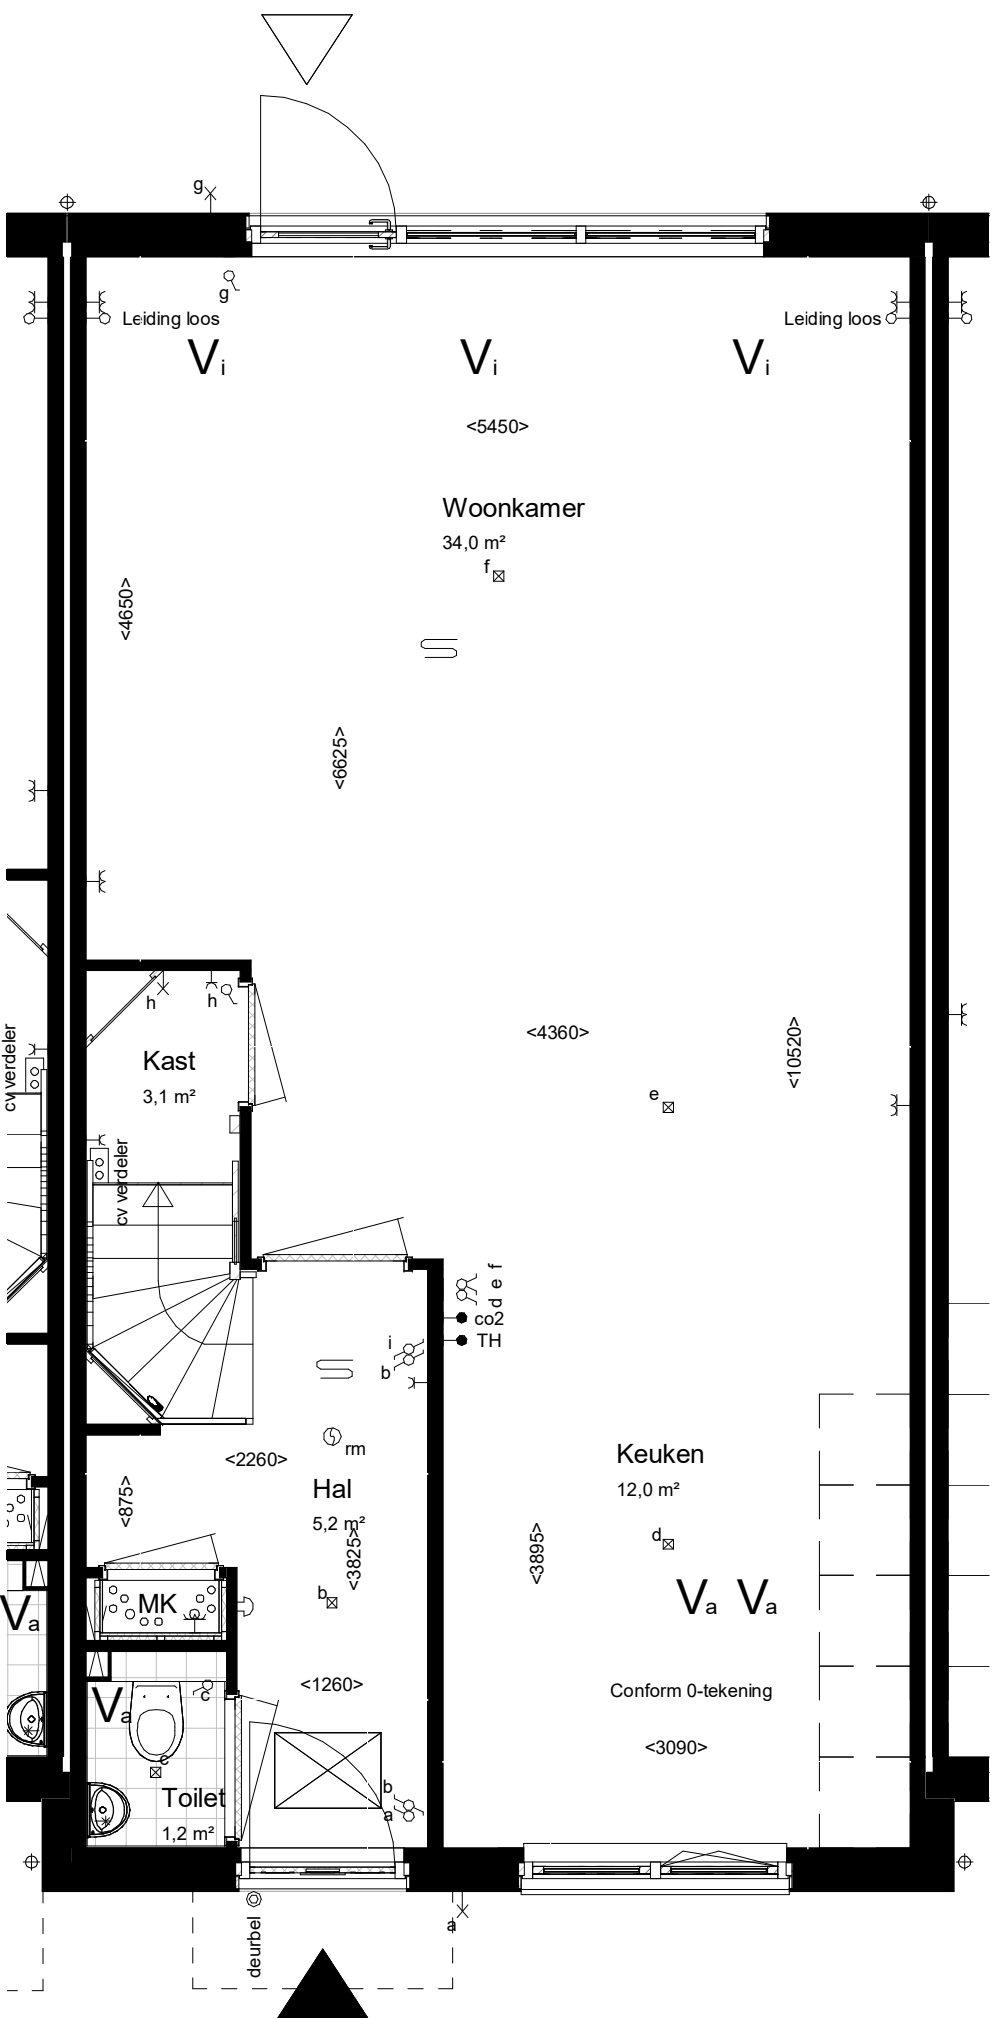


Begane grond Peil=0

Woningtype: 3.12_sp
Beukmaat: 5700

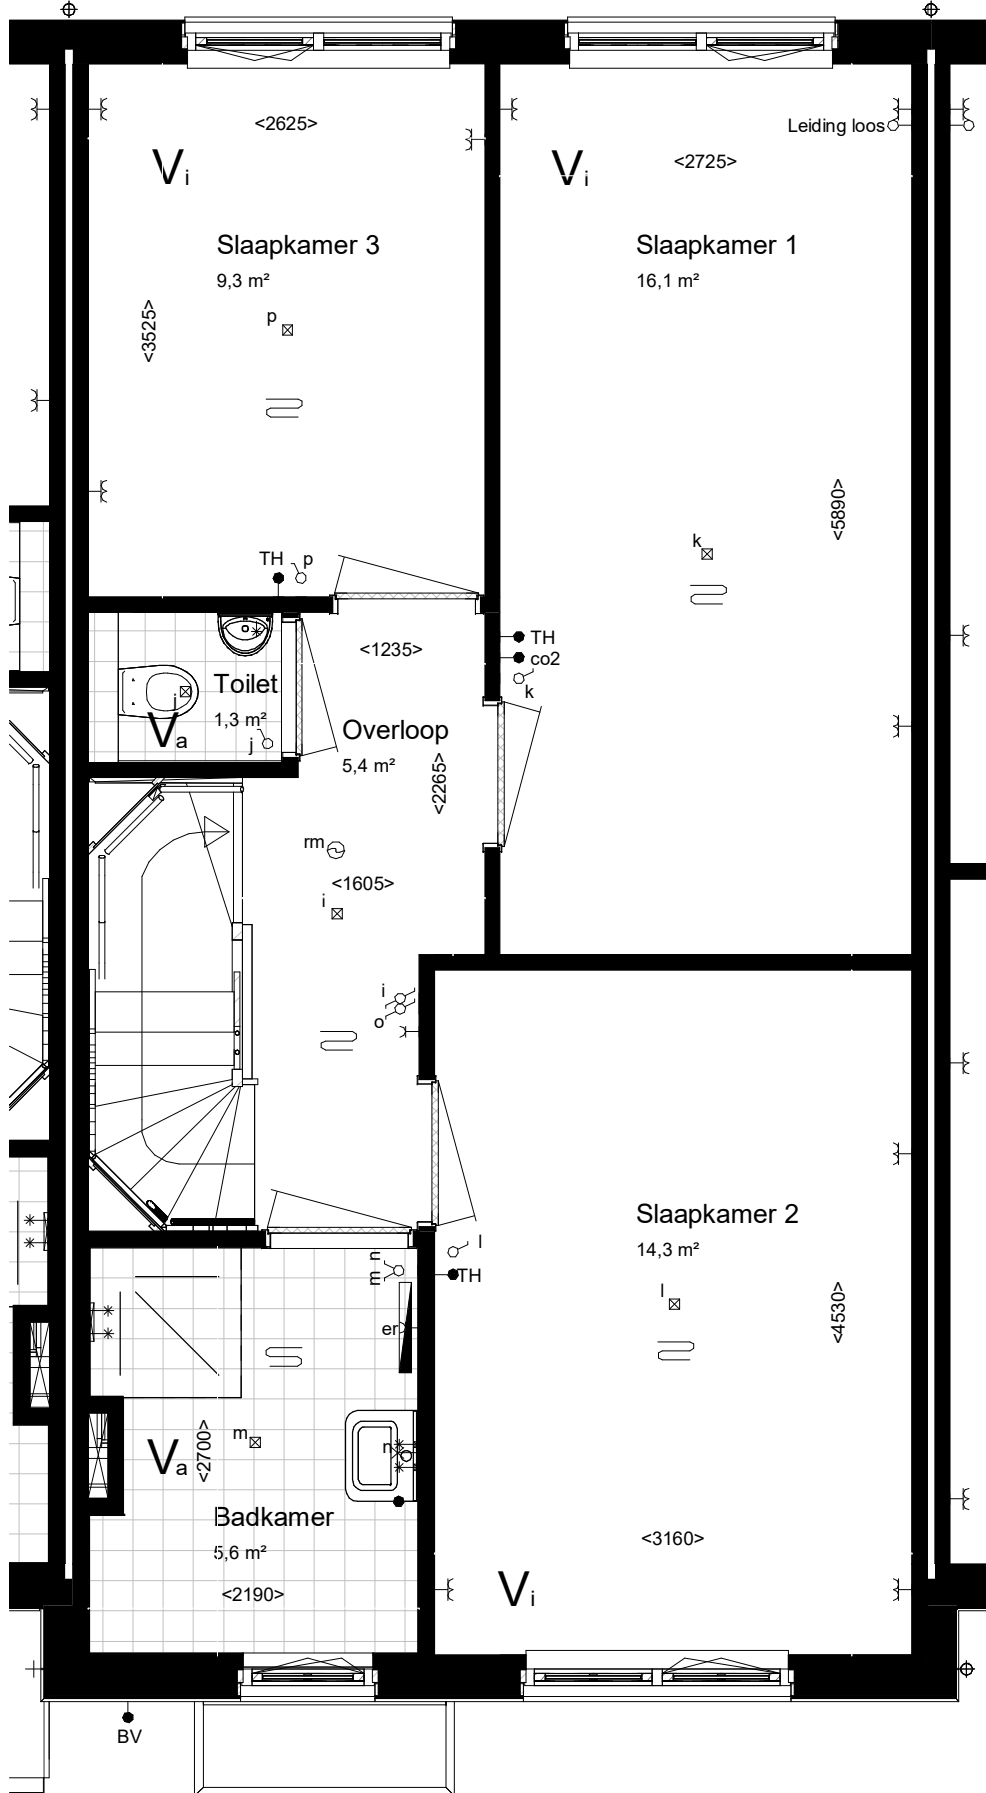

Eerste verdieping 2900+P

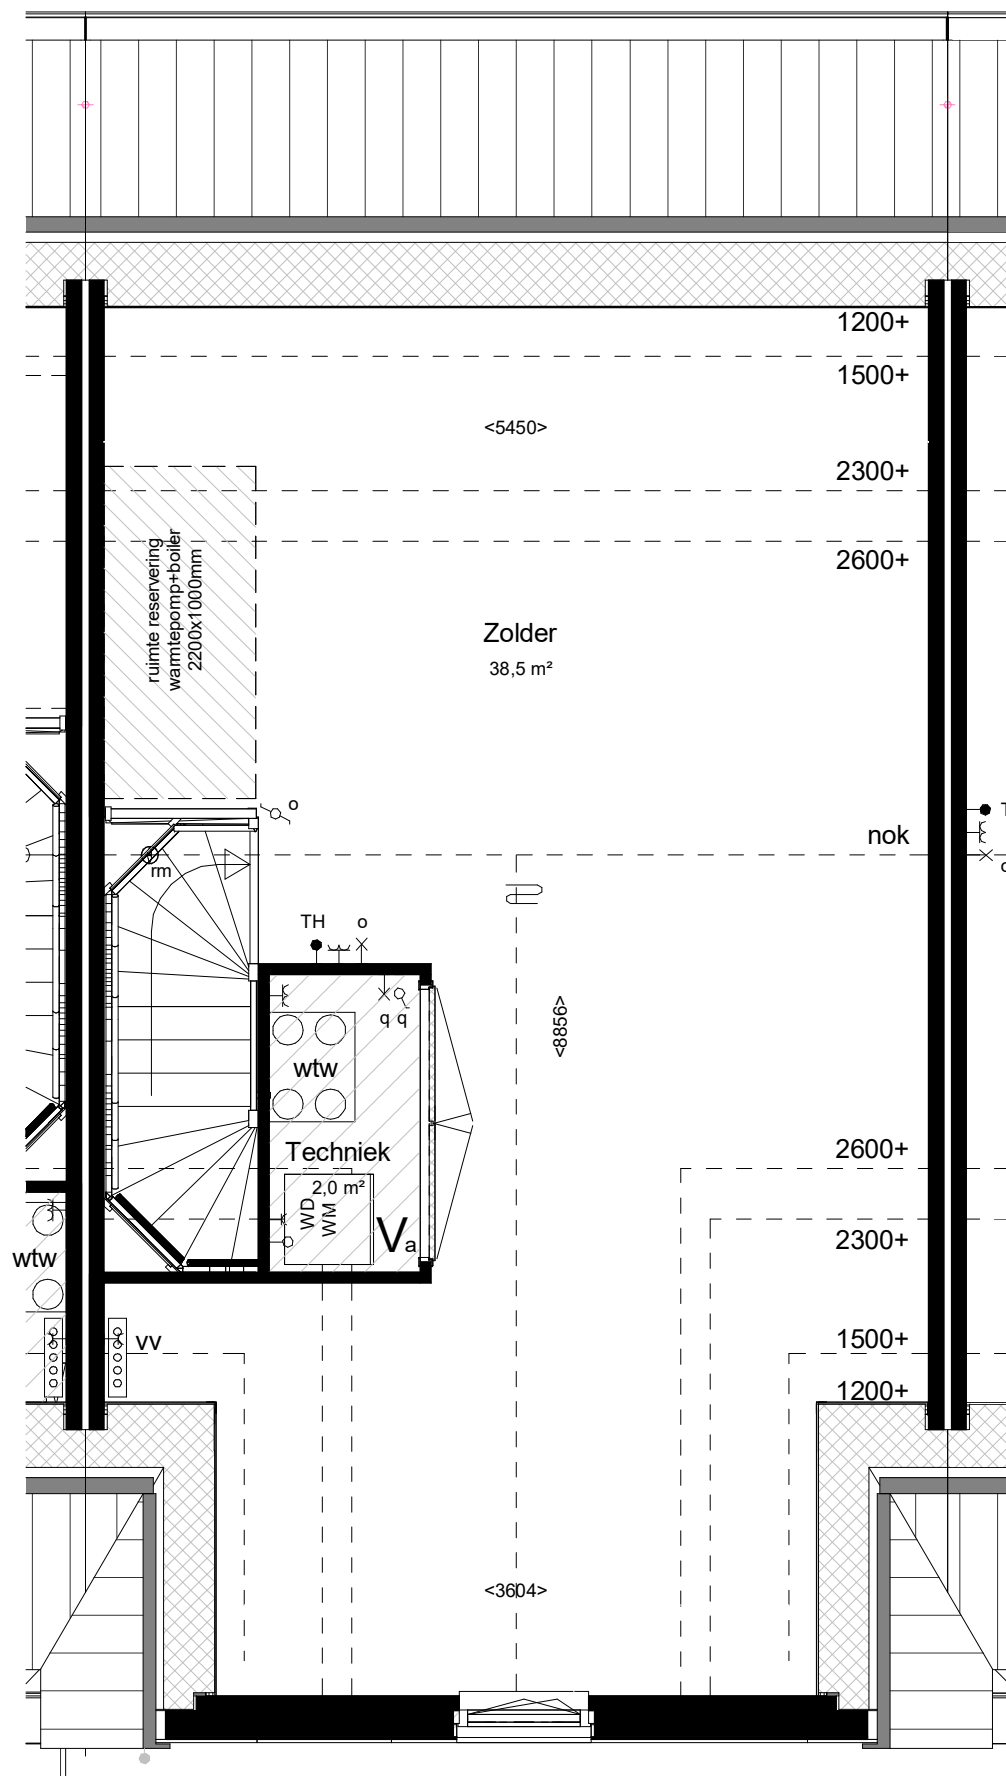


Tweede verdieping 5800+P


maatvoering op hoogte 1500+

RENVOOI:

ALGEMEEN:

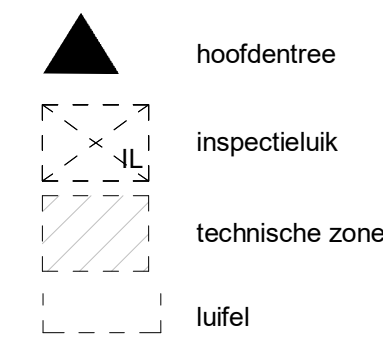


Afkortingen installaties

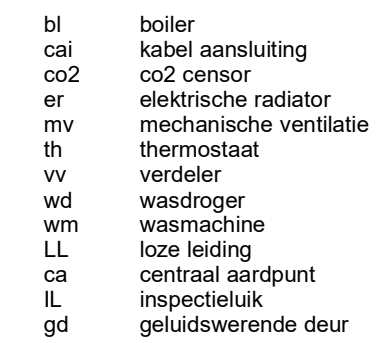

Installatie(s)



Elektra & verlichting, positie indicatief

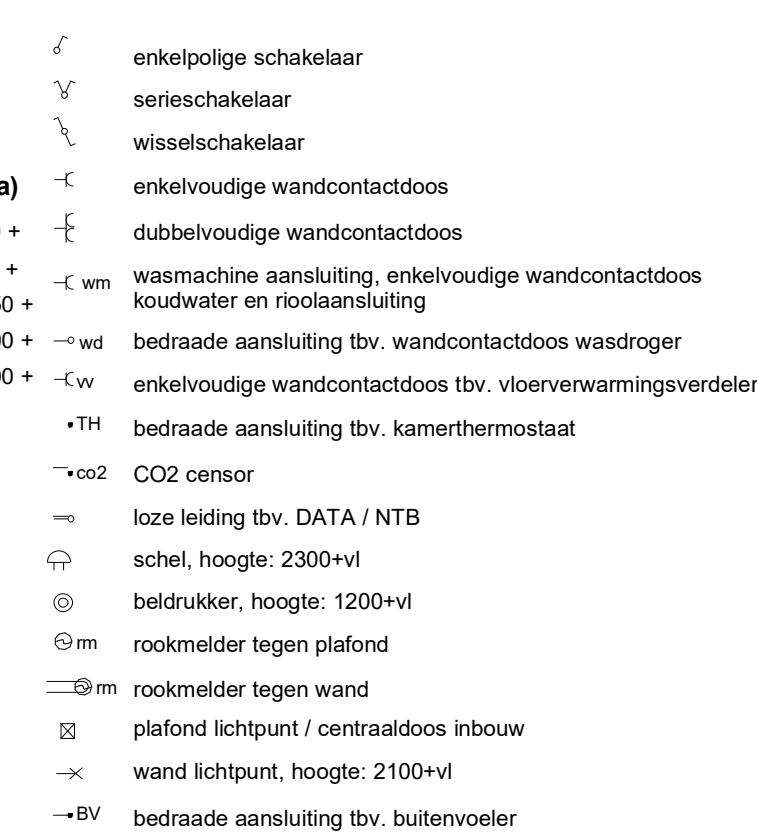


Hoogtes (in geval van toepassing)

Omschrijving

wandcontactdozen verblijfsruimten
Loze of bedraade leiding(en) data verblijfsruimten
Schakelmateriaal
Kamerthermostaat / co2
Wandlichtpunten

Hoogte (circa)

300 +
300 +
1050 +
1500 +
2100 +

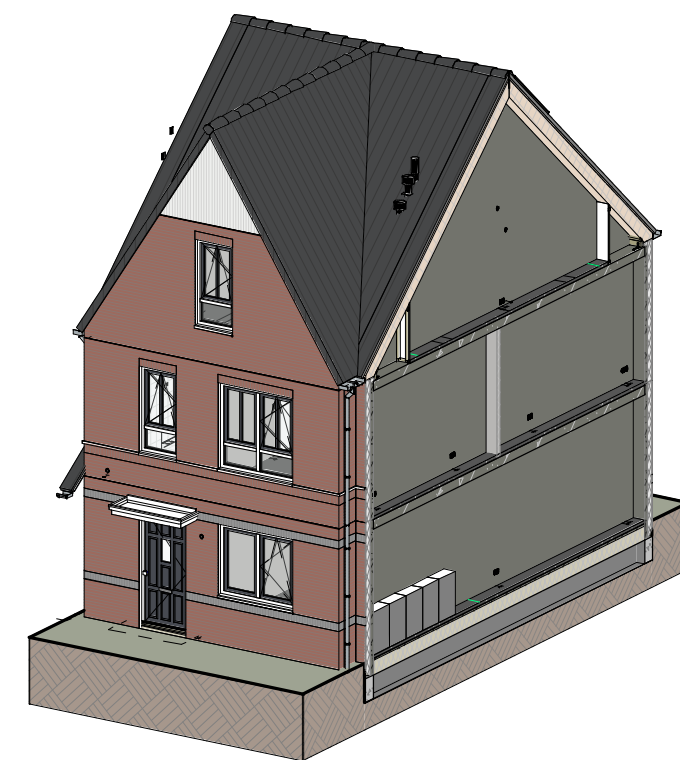

Impressie




Bouwnummer: 100, 105
Woningtype: 3.12_sp

Kleuren en materialen conform technische omschrijving. Kleurenschema gevel- en dakafwerking conform overzichtstekeningen (alle getoonde kleuren zijn indicatief, hier kunnen geen rechten aan ontleend worden). Afmetingen voor- en achtertuin conform situatietekening. Poolse berging conform situatietekening. Erfafscheiding conform technische omschrijving en lokale conform technische omschrijving. Aansluiting op aansluitende bouwnummers kan afwijken, zie hiervoor de overzichtstekeningen. HWA's conform gevelverzichtstekeningen van het betreffende blok. Maatvoering zijn circa maten en gemeten op de ruwe afwerking.


PROJECT: De Kreeken te Poeldijk, fase 2.6 + 2.8
ONDERDEEL: Verkooptekening BNR 100
TEK. NR: VT-100
FORMAAT: A1
SCHAA: 1:50/1:100
WUZ: DATUM: 15-09-2022
Ontwikkeling: Realisatie:



Vooraanzicht (1:100)

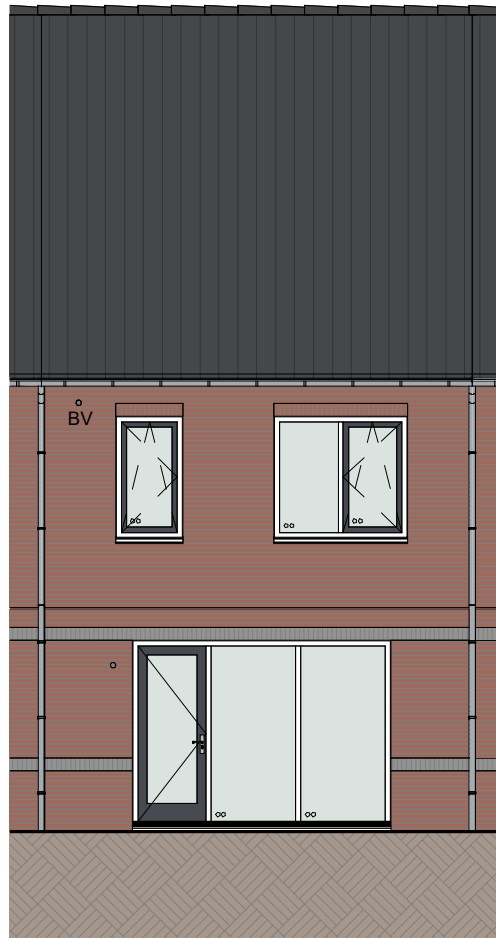


Achteraanzicht (1:100)

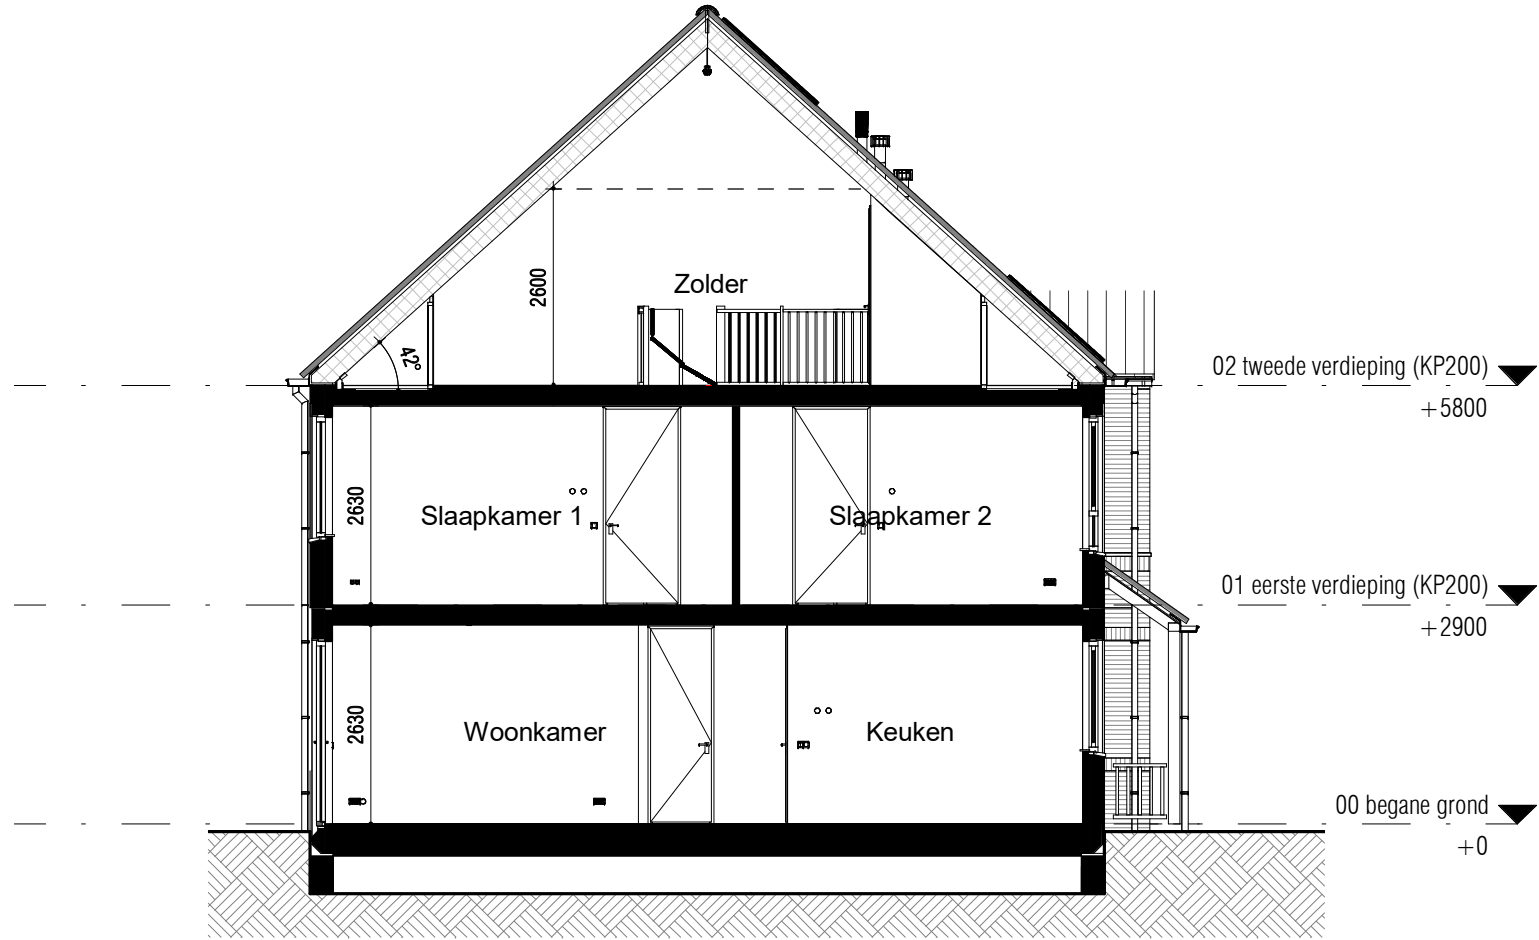


Doorsnede (1:100)

RENNVOOI:


ALGEMEEN:

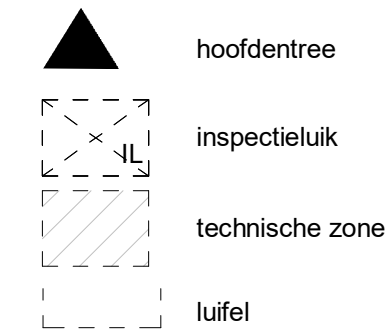


Afkortingen installaties

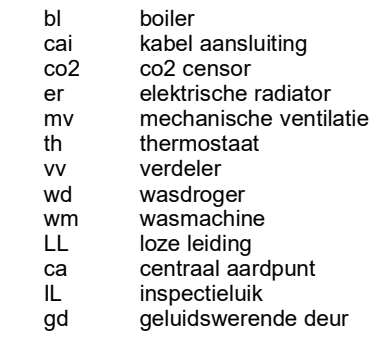

Installatie(s)

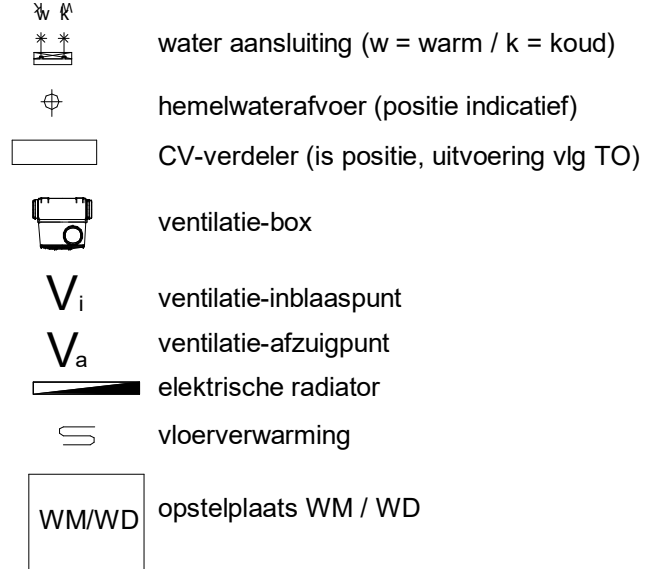

Elektra & verlichting, positie indicatief

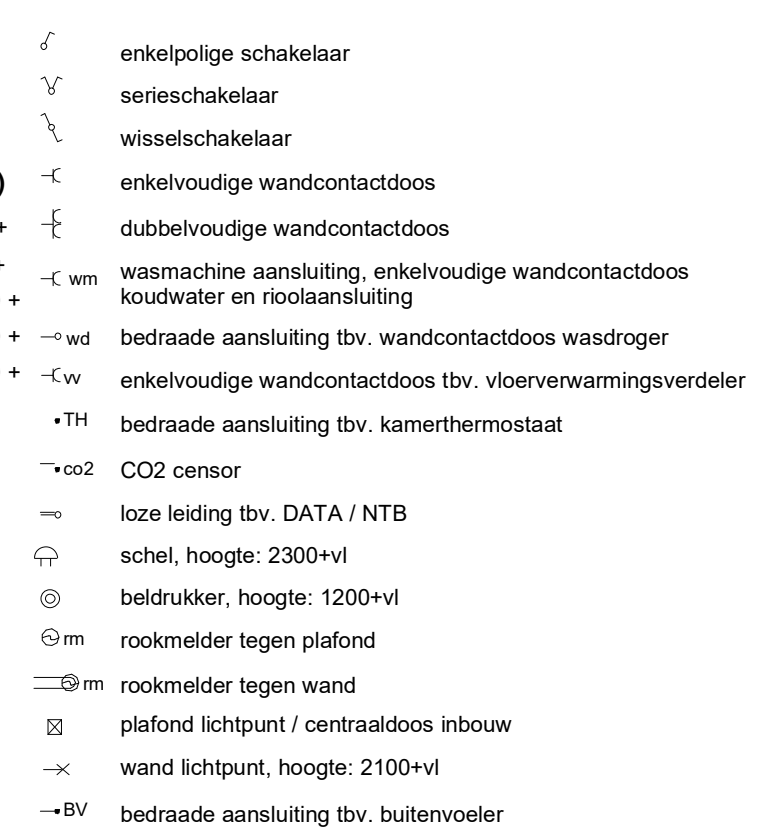


Hoogtes (in geval van toepassing)

Omschrijving

wandcontactdozen verblijfsruimten
Loze of bedraade leiding(en) data verblijfsruimten
Schakelmateriaal
Kamerthermostaat / co2
Wandlichtpunten


Hoogte (circa)

300 +
300 +
1050 +
1500 +
2100 +

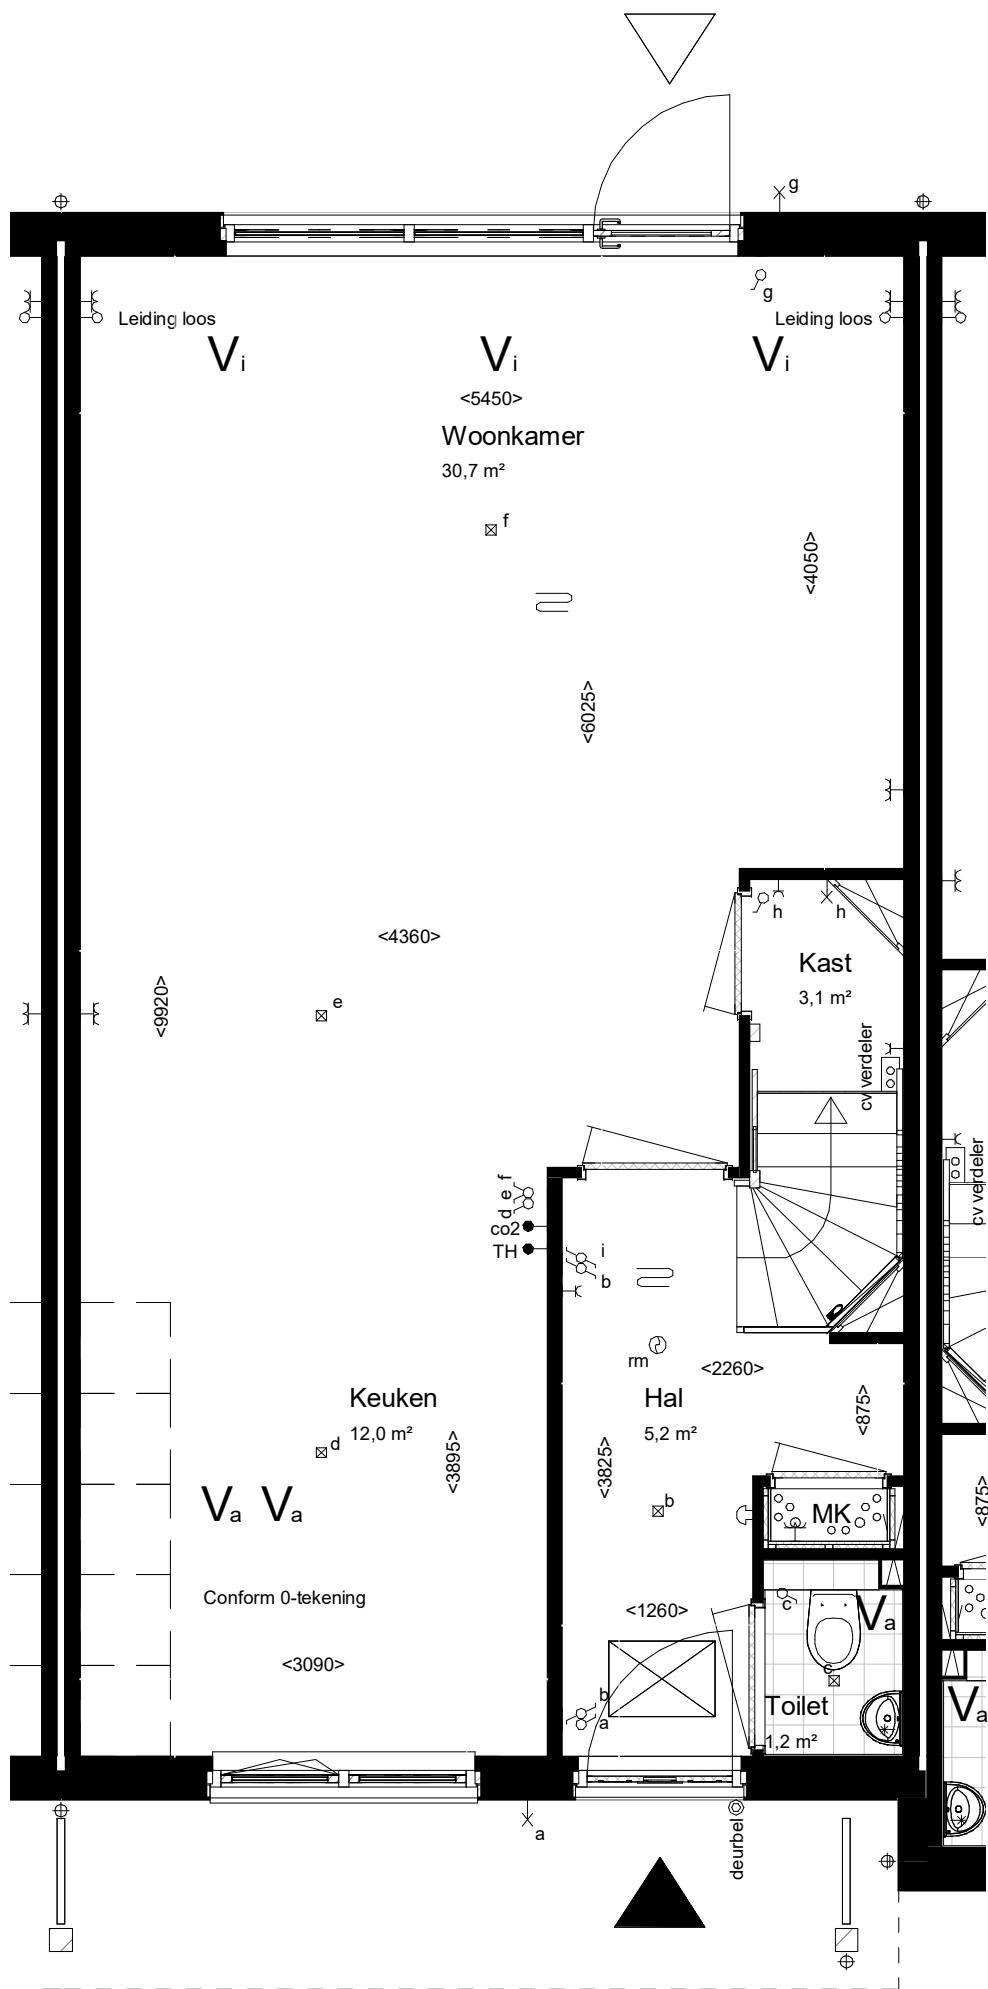


Begane grond Peil=0

Woningtype: 3.12
Beukmaat: 5700

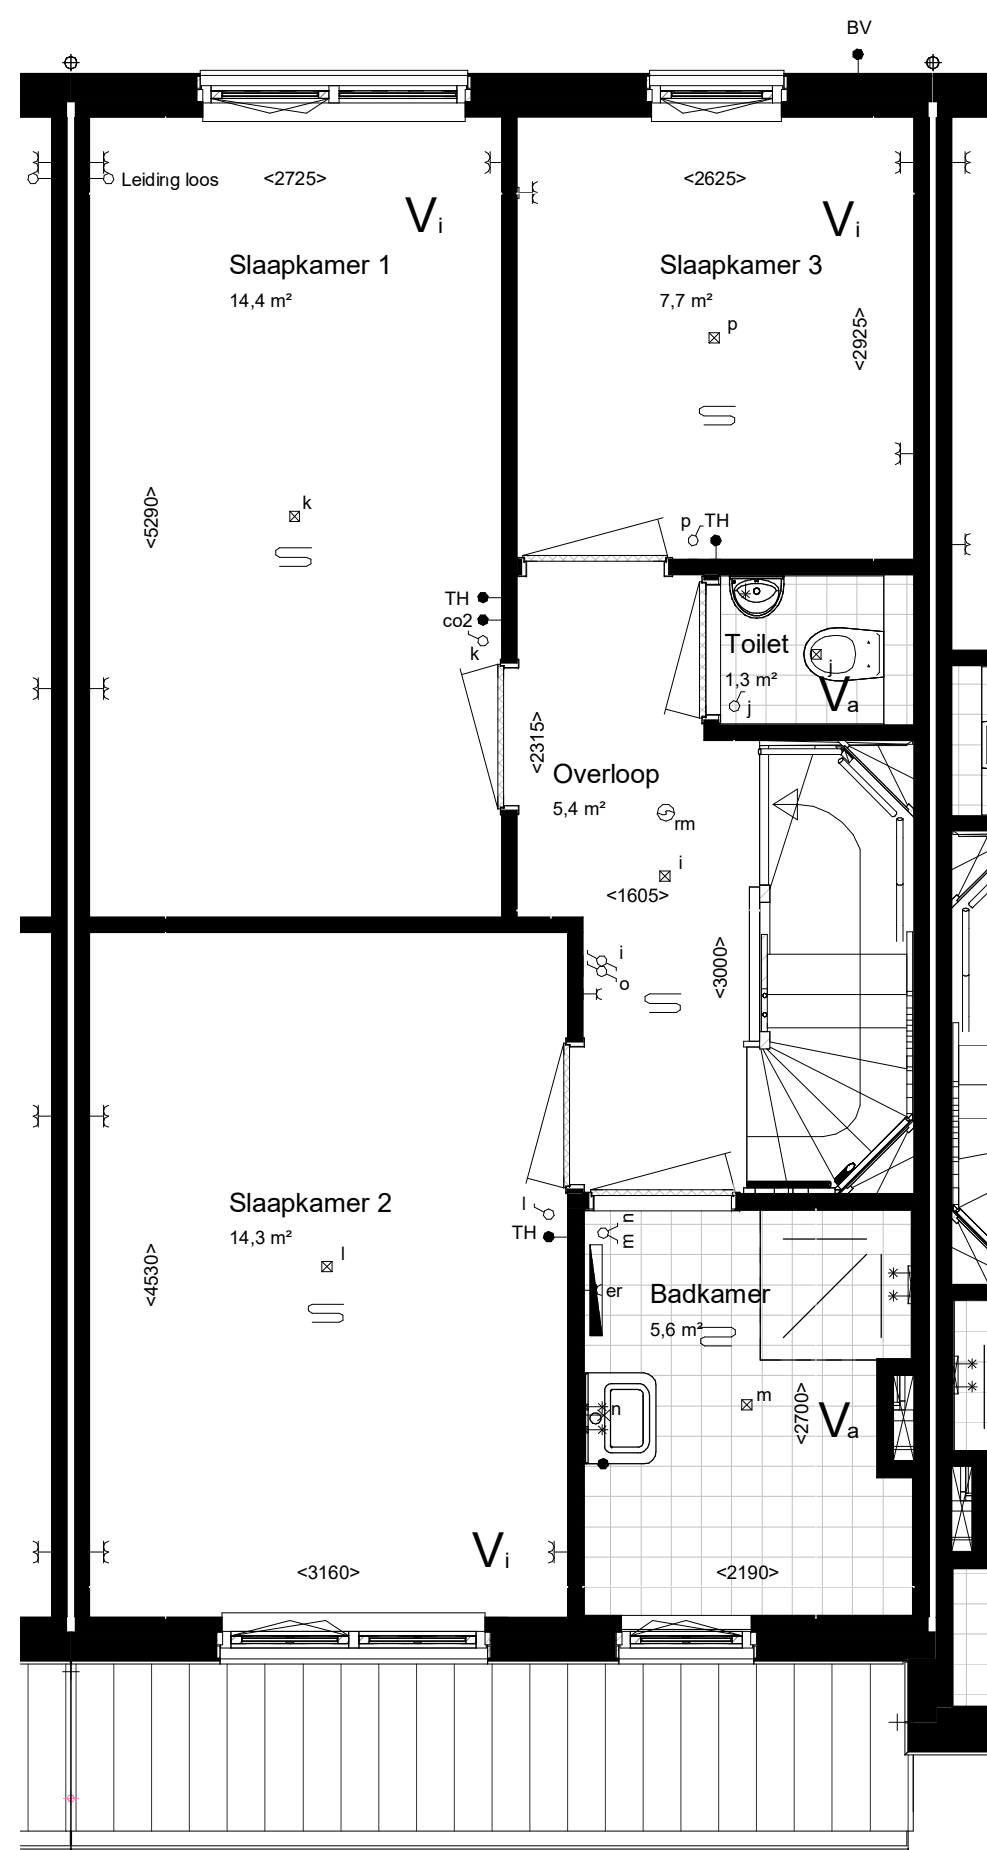


Eerste verdieping 2900+P

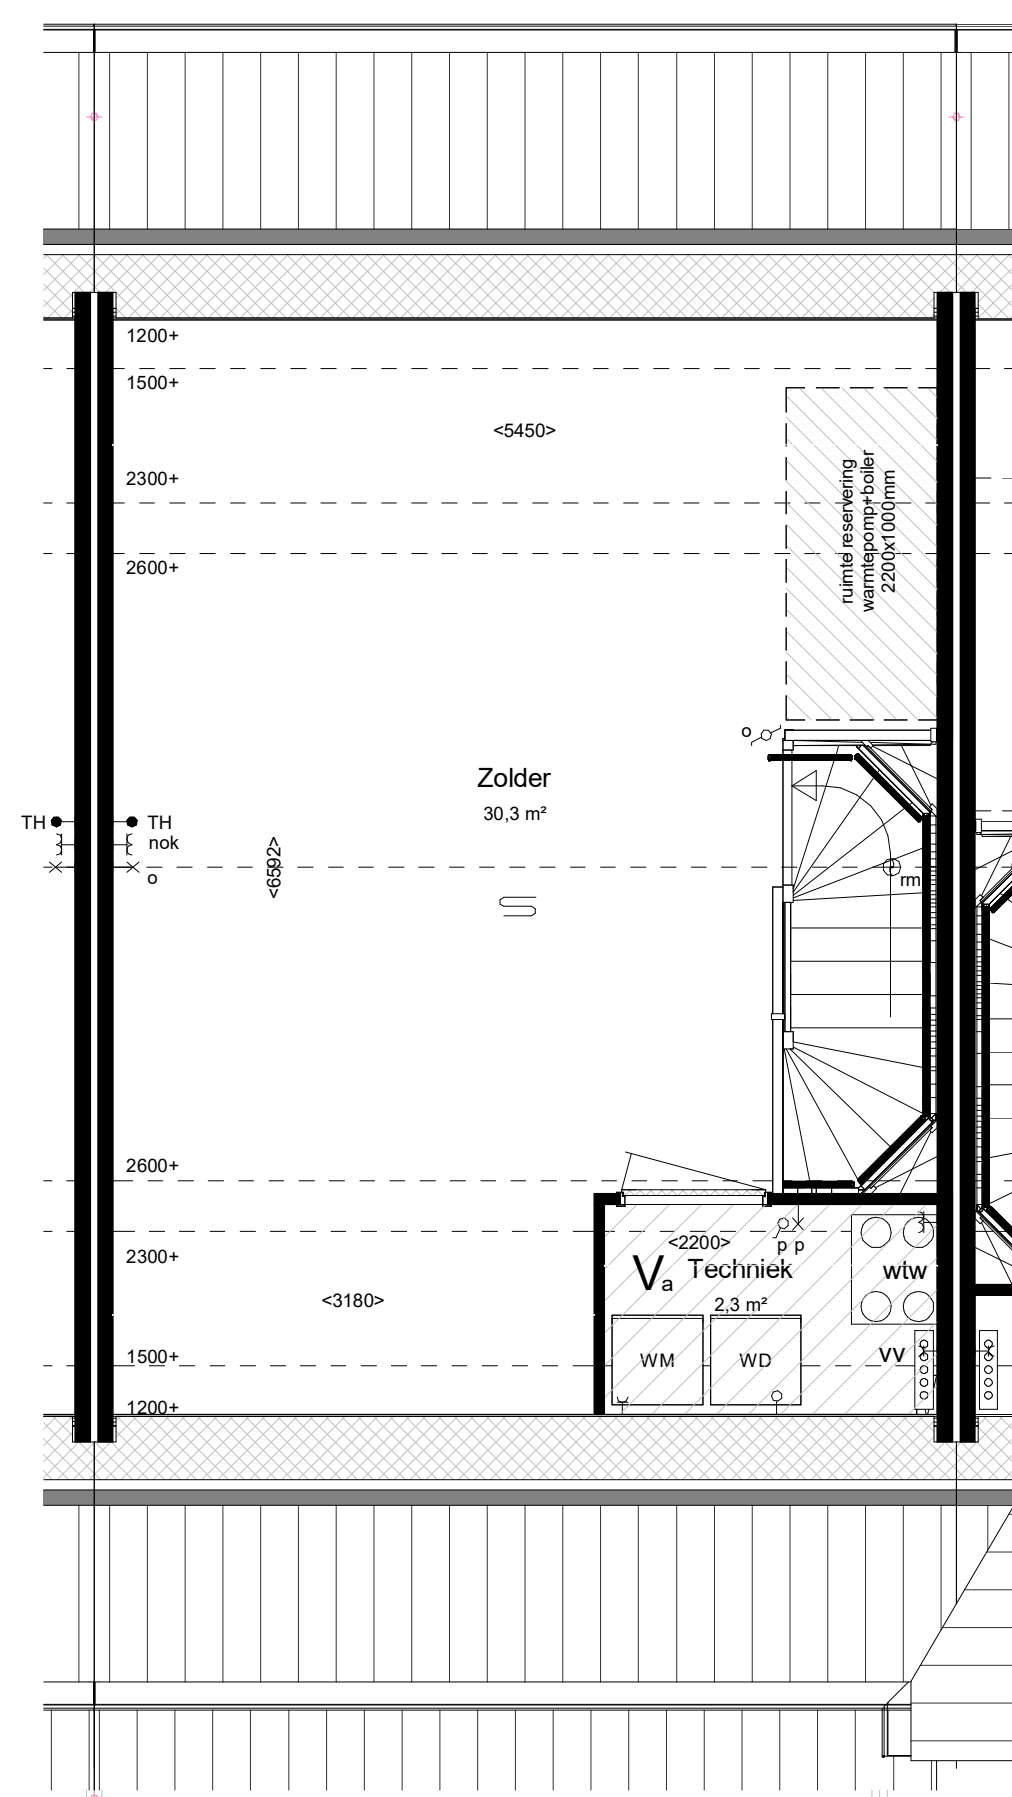

Tweede verdieping 5800+P

maatvoering op hoogte 1500+

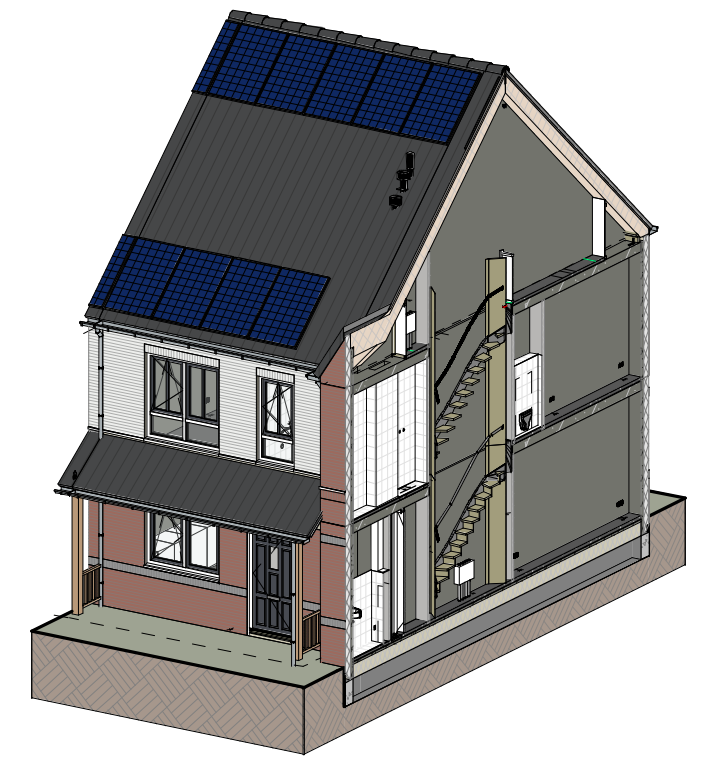

Impressie



Bouwnummer: 92, 97, 101, 106
Woningtype: 3.10

Kleuren en materialen conform technische omschrijving. Kleurenschema gevel- en dakafwerking conform overzichtstekeningen (alle getoonde kleuren zijn indicatief, hier kunnen geen rechten aan ontleend worden). Afmetingen voor- en achtertuin conform situatietekening. Poolie berging conform situatietekening. Erfafscheiding conform technische omschrijving en lokale conform technische omschrijving. Aansluiting op aansluitende bouwnummers kan afwijken, zie hiervoor de overzichtstekeningen. HWA's conform gevelverzichtstekeningen van het betreffende blok. Maatvoering zijn circa maten en gemeten op de ruwe afwerking.

PROJECT: De Kreeken te Poeldijk, fase 2.6 + 2.8
ONDERDEEL: Verkooptekening BNR 92
ONTWIKKELING:

TEK. NR: VT-092
FORMAAT: A1
SCHAL: 1:50/1:100
DATUM: 15-09-2022

WUJZ:

DATUM: 15-09-2022

Realisatie:




Woningtype: 3.10_sp
Beukmaat: 5700



maatvoering op hoogte 1500+

RENVOOI:


ALGEMEEN:

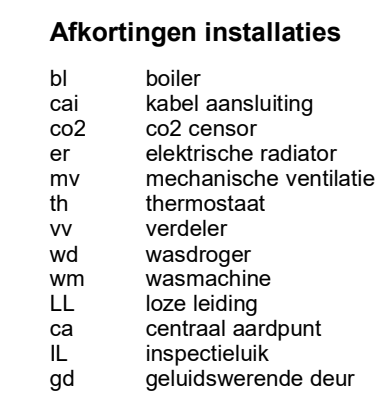


Hoogtes (in geval van toepassing)

Omschrijving

wandcontactdozen verblijfsruimten
Loze of bedrade leiding(en) data verblijfsruimten
Schakelmateriaal
Kamerthermostaat / co2
Wandlichtpunten

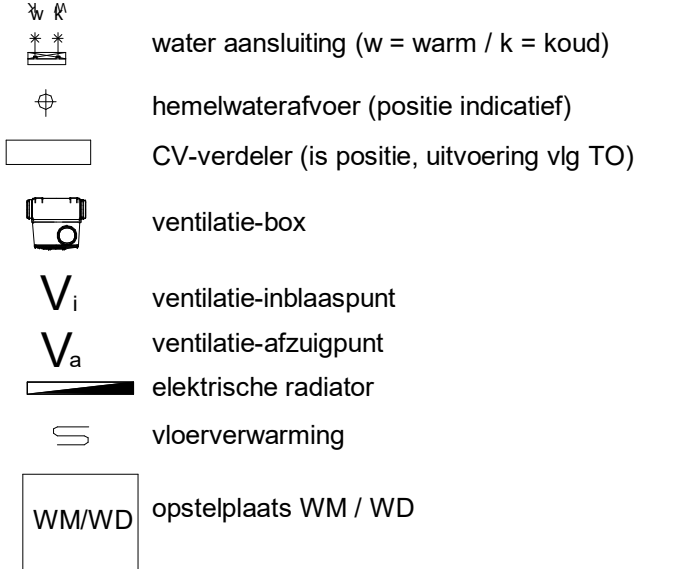Installatie(s)

Elektra & verlichting, positie indicatief

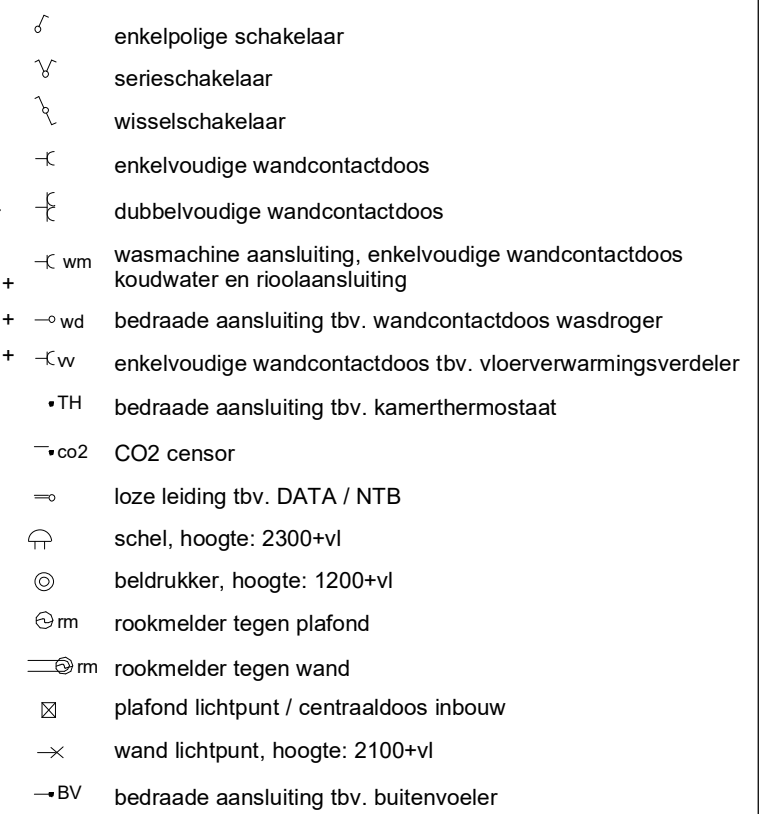

Bouwnummer: 91, 96, 102, 107
Woningtype: 3.10_sp

Kleuren en materialen conform technische omschrijving. Kleurenschema gevel- en dakafwerking conform overzichtstekeningen (alle getoonde kleuren zijn indicatief, hier kunnen geen rechten aan ontleend worden). Afmetingen voor- en achtertuint conform situatietekening. Positie berging conform situatietekening. Erfafscheiding conform technische omschrijving en locatie conform technische omschrijving. Aansluiting op aansluitende bouwnummers kan afwijken, zie hiervoor de overzichtstekeningen. HWA's conform gevekerichtstekeningen van het betreffende blok. Mastvoering zijn circa maten en gemeten op de ruwe afwerking.


PROJECT: De Kreeken te Poeldijk, fase 2.6 + 2.8	TEK. NR: VT-091	FORMAAT: A1	SCHAAL: 1:50/1:100	WIJZ:	DATUM:
ONDERDEEL: Verkooptekening BNR 91		DATUM: 15-09-2022			
Ontwikkelaar:		Realisatie:			










Vooraanzicht (1:100)

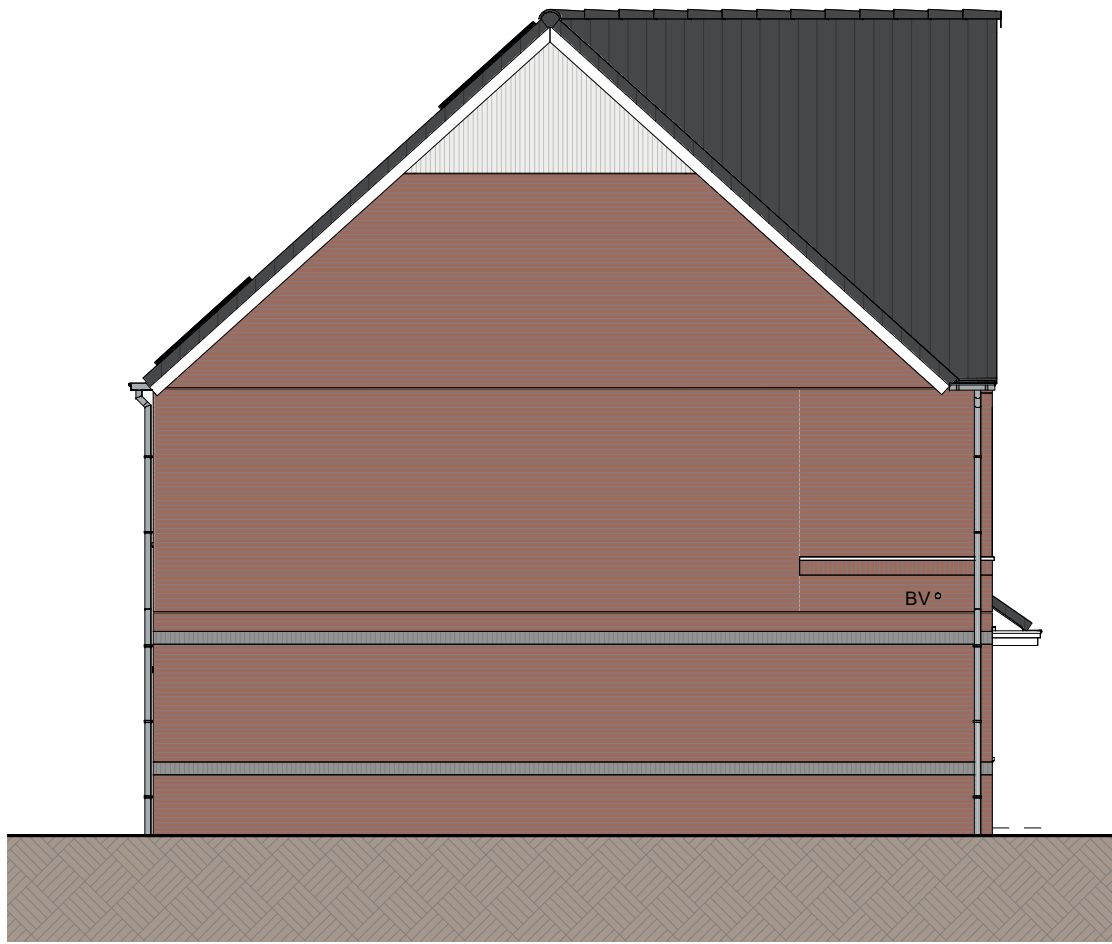

Linkerzijaanzicht (1:100)

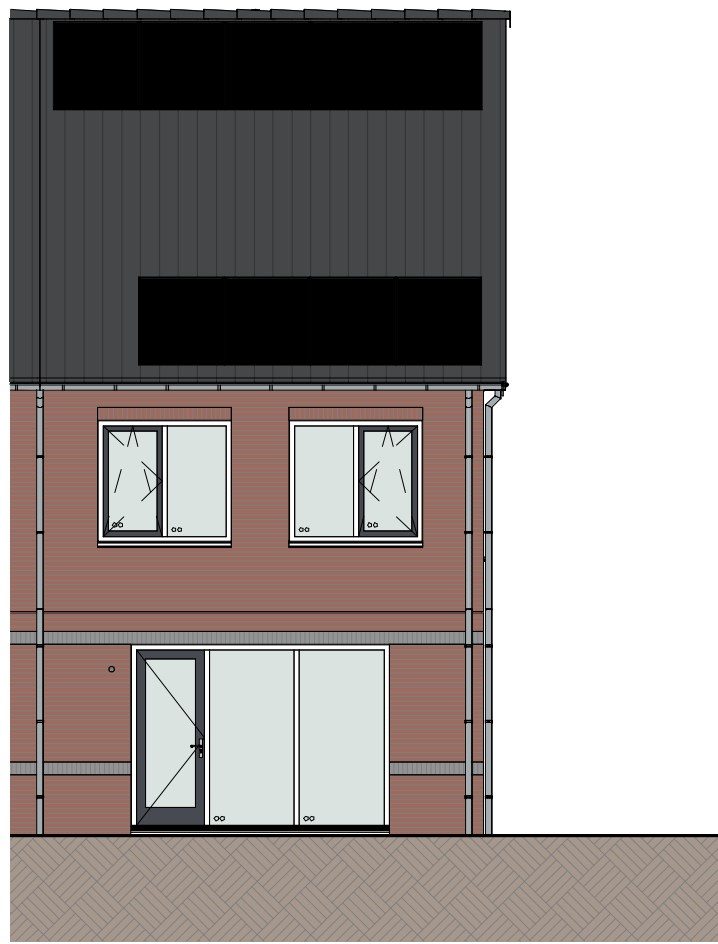

Achterzaanzicht (1:100)

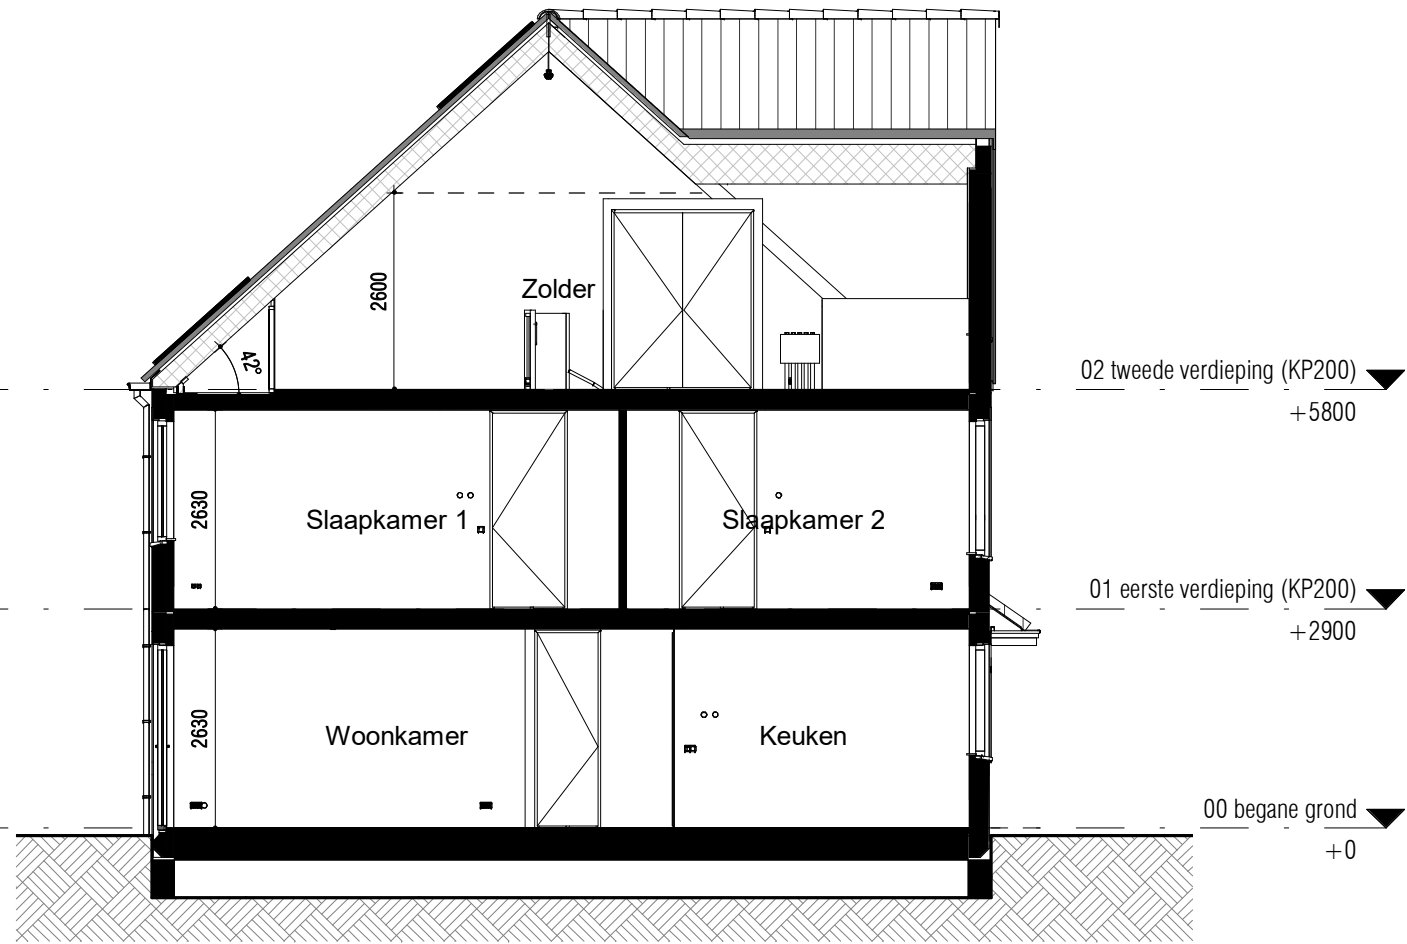

Doorsnede (1:100)

RENVOOI:

ALGEMEEN:

- hoofdentree
- inspectieluik
- technische zone
- luifel

Afkortingen installaties

- bl boiler
- cai kabel aansluiting
- co2 co2 censor
- er elektrische radiator
- mv mechanische ventilatie
- th thermostaat
- vd verdeler
- wd wasdroger
- WM wasmachine
- LL loze leiding
- ca centraal aardpunt
- IL inspectieluik
- gd geluidswerende deur

Installatie(s)

- water aansluiting (w = warm / k = koud)
- hemelwaterafvoer (positie indicatief)
- CV-verdeler (is positie, uitvoering vlg TO)
- ventilatie-box
- ventilatie-inblaaspunt
- ventilatie-afzuigpunt
- elektrische radiator
- vloerverwarming
- WMWD opstelplaats WM / WD

Elektra & verlichting, positie indicatief

- enkelpolige schakelaar
- serieschakelaar
- wisselschakelaar
- enkelvoudige wandcontactdoos
- dubbelvoudige wandcontactdoos
- wasmachine aansluiting, enkelvoudige wandcontactdoos
- koudwater en rioolaansluiting
- bedraade aansluiting tbv. wandcontactdoos wasdroger
- enkelvoudige wandcontactdoos tbv. vloerverwarmingsverdeler
- bedraade aansluiting tbv. kamerthermostaat
- CO2 censor
- loze leiding tbv. DATA / NTB
- schel, hoogte: 2300+vl
- beldrukker, hoogte: 1200+vl
- rookmelder tegen plafond
- rookmelder tegen wand
- plafond lichtpunt / centraaldoos inbouw
- wand lichtpunt, hoogte: 2100+vl
- bedraade aansluiting tbv. buitenvoeler


Hoogtes (in geval van toepassing)

Omschrijving

- wandcontactdozen verblijfsruimten
- Loze of bedraade leiding(en) data verblijfsruimten
- Schakelmateriaal
- Kamerthermostaat / co2
- Wandlichtpunten


Hoogte (circa)

- 300 +
- 300 +
- 1050 +
- 1500 +
- 2100 +

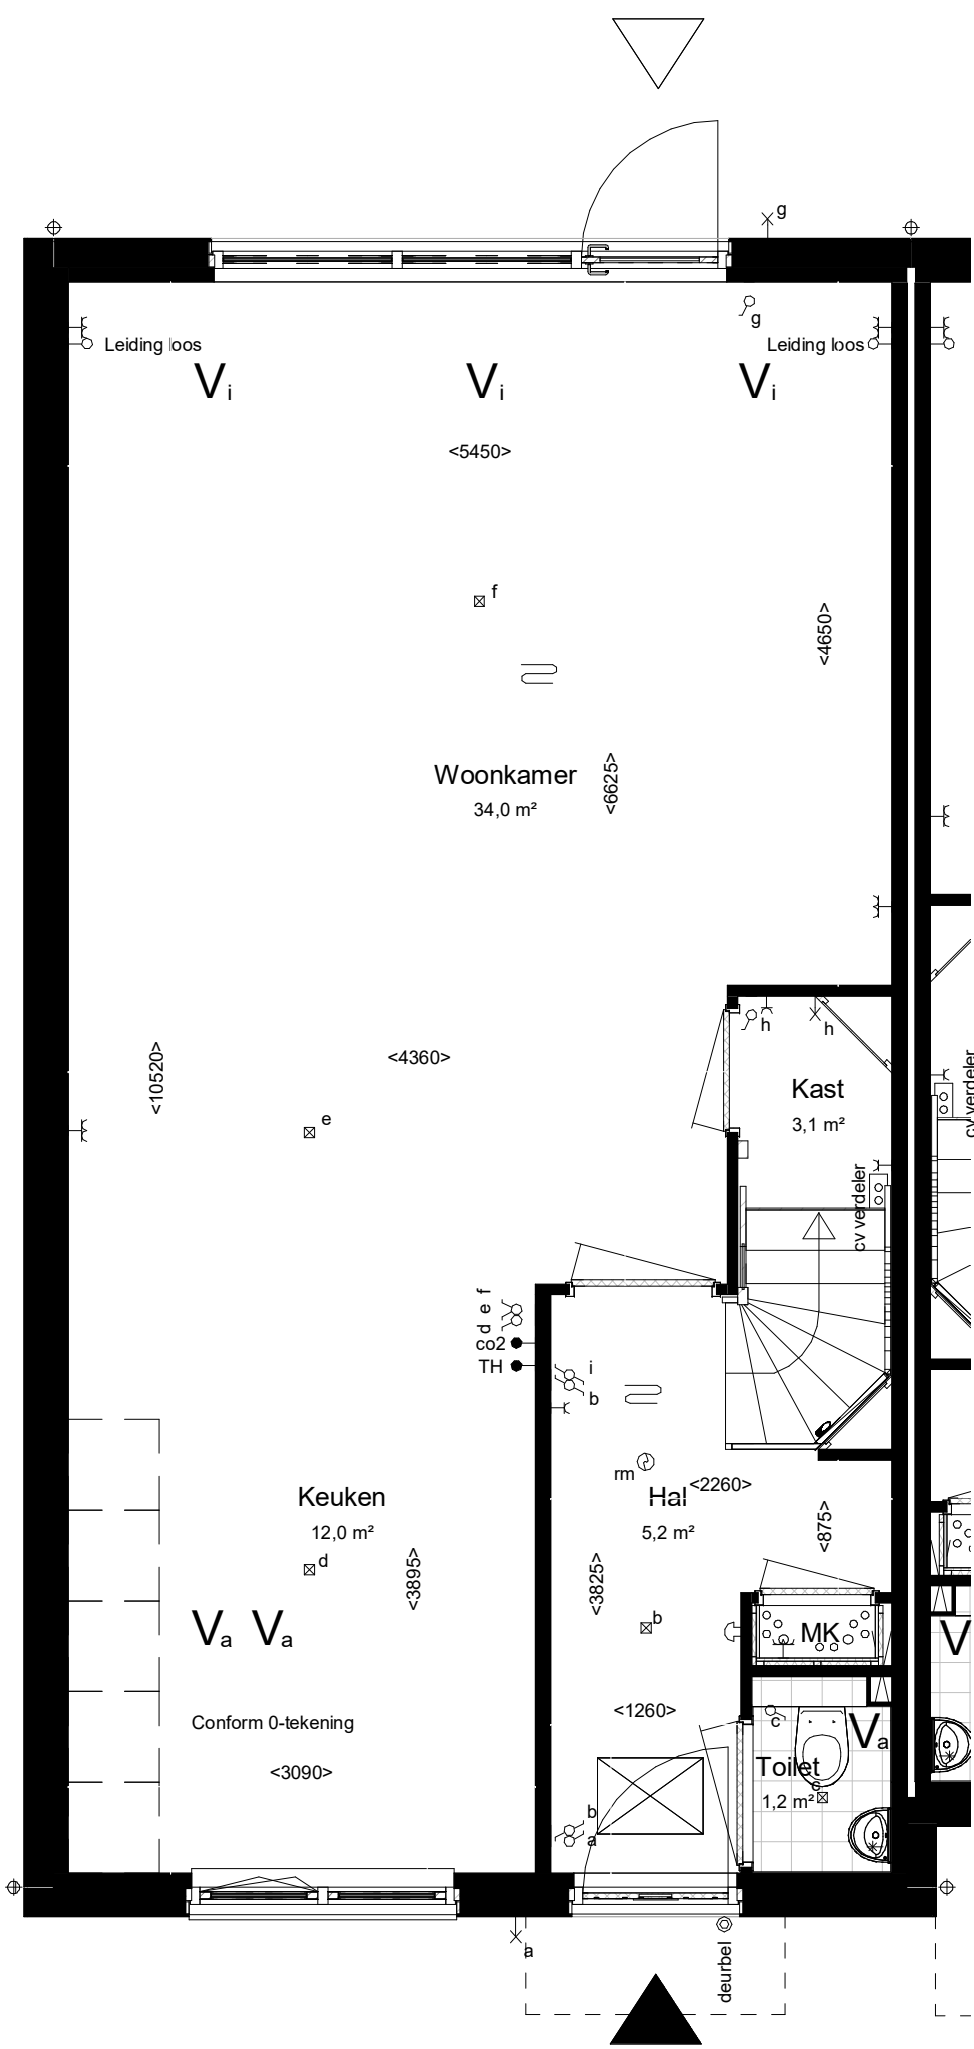


Begane grond Peil=0

Woningtype: 3.15
Beukmaat: 5700

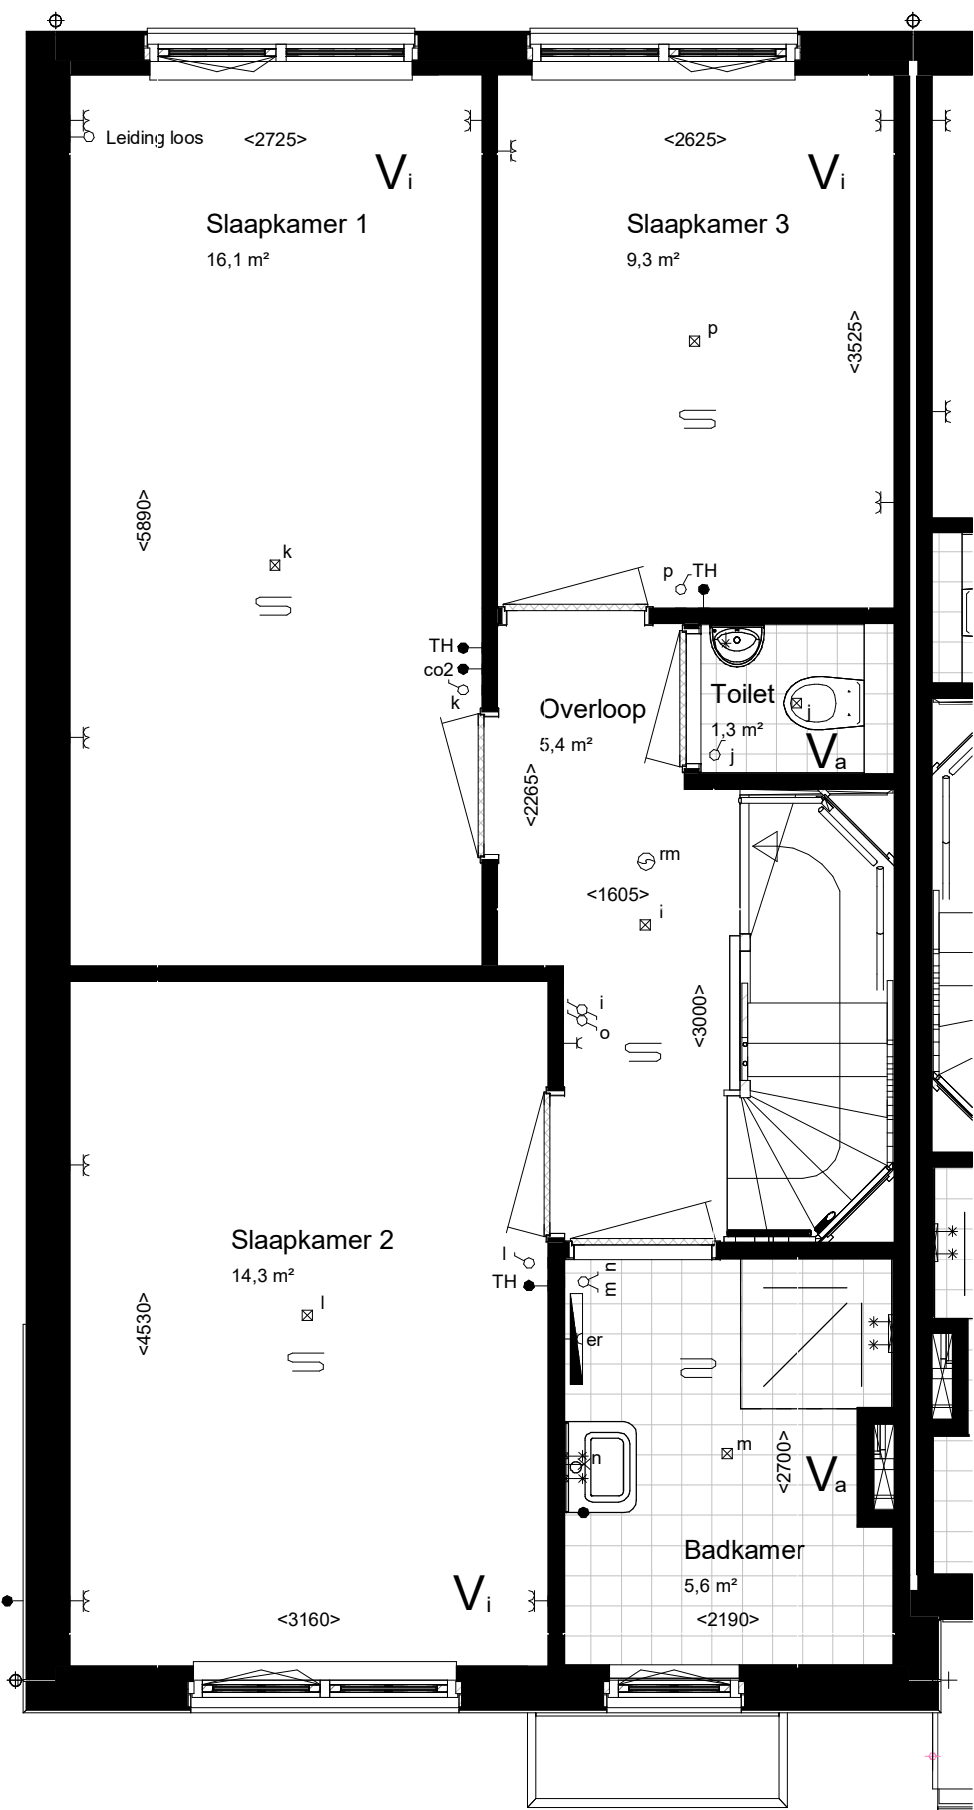


Eerste verdieping 2900+P

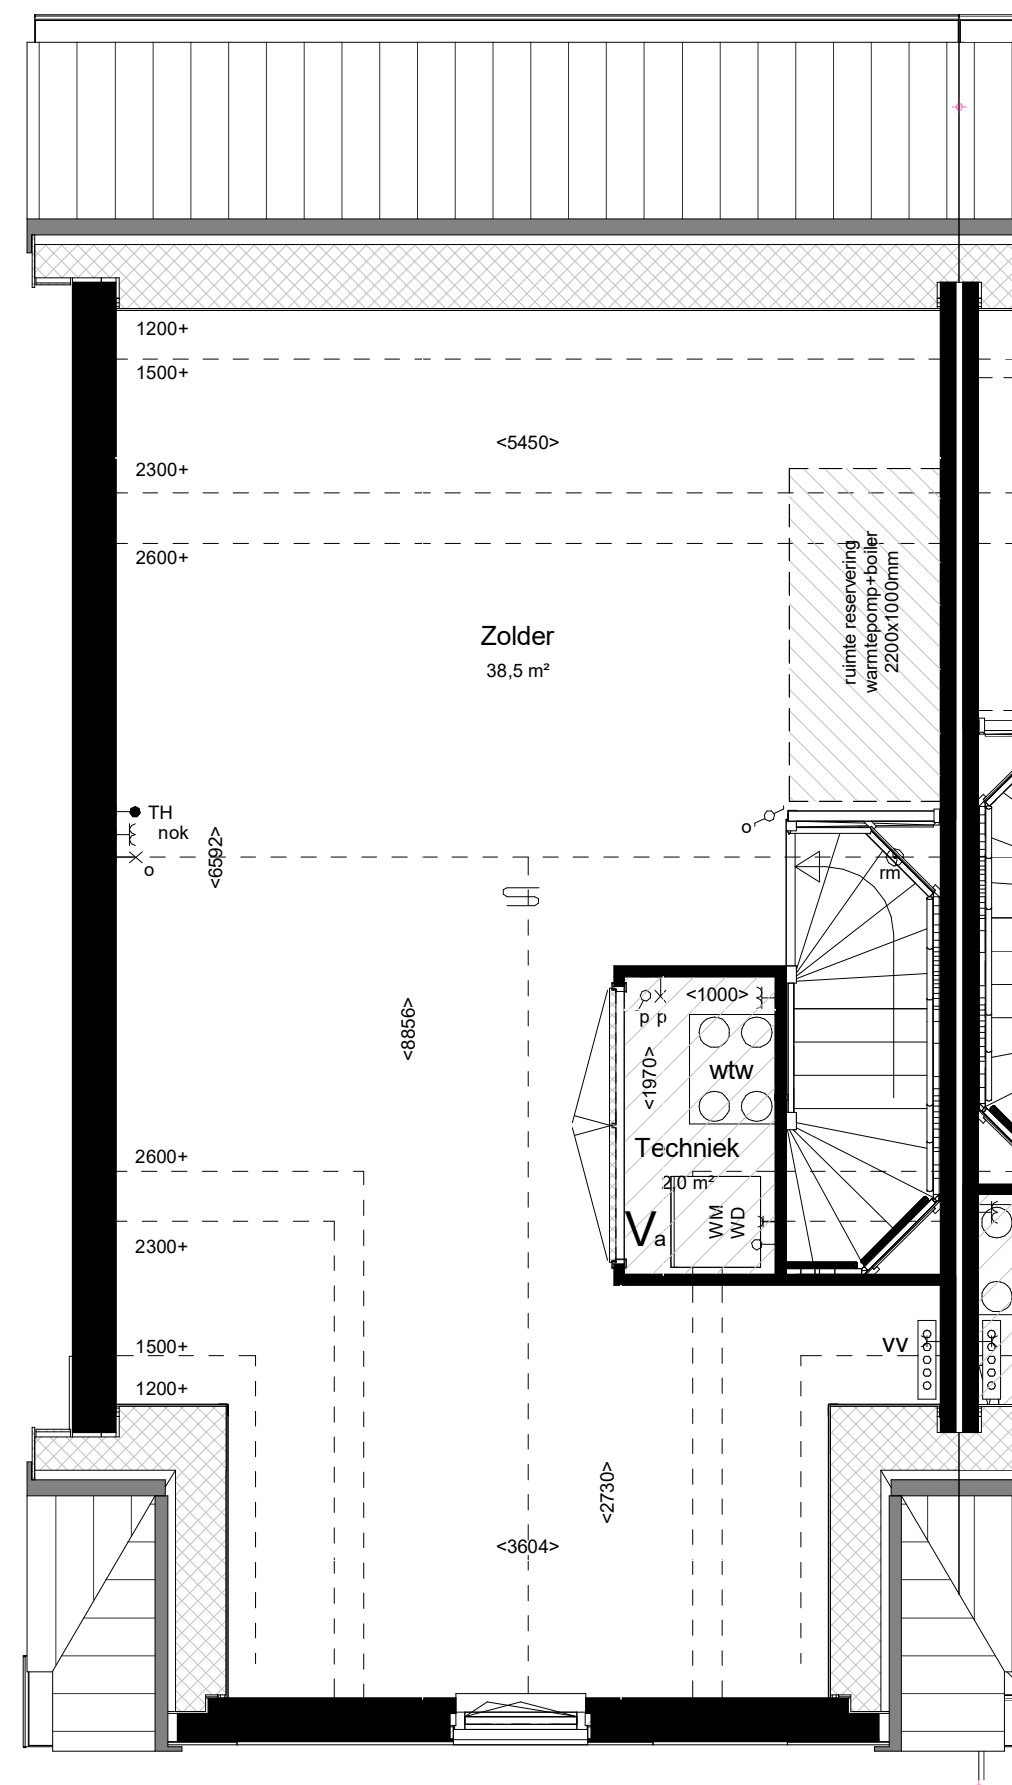


Tweede verdieping 5800+P

maatvoering op hoogte 1500+

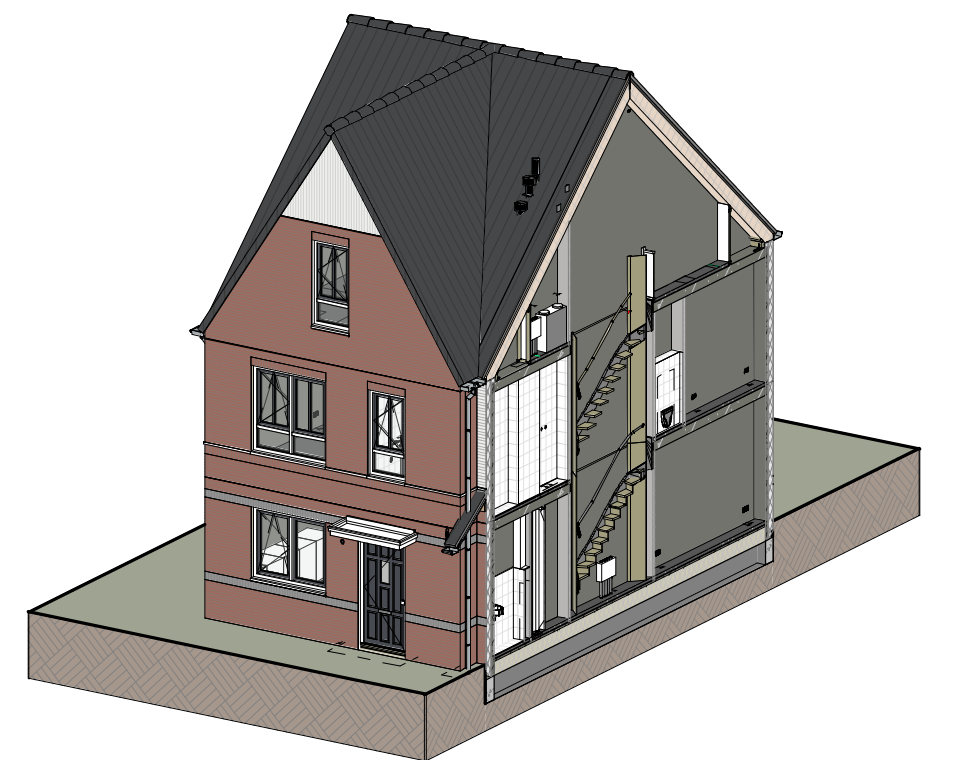

Impressie

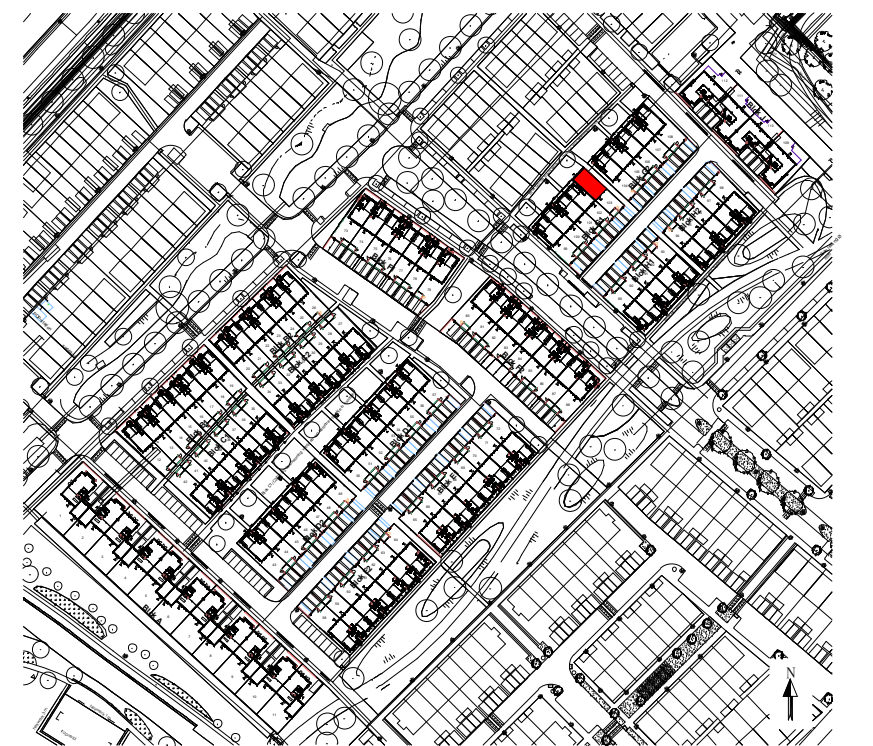


Bouwnummer: 103
Woningtype: 3.15

Kleuren en materialen conform technische omschrijving. Kleurschema gevel- en dakafwerking conform overzichtstekeningen (alle getoonde kleuren zijn indicatief, hier kunnen geen rechten aan ontleend worden). Afmetingen voor- en achtertuin conform situatietekening. Poolie berging conform situatietekening. Erfafscheiding conform technische omschrijving en lokale conform technische omschrijving. Aansluiting op aansluitende bouwnummers kan afwijken, zie hiervoor de overzichtstekeningen. HWA's conform geveloverzichtstekeningen van het betreffende blok. Maatvoering zijn circa maten en gemeten op de ruwe afwerking.

PROJECT: De Kreeken te Poeldijk, fase 2.6 + 2.8
ONDERDEEL: Verkooptekening BNR 103
ONTWIKKELING: **VAN MIERLO** BOUW & ONTWIKKELING
TEK. NR: VT-103
FORMAAT: A1
SCHAA: 1:50/1:100
WUZ: DATUM: 15-09-2022
Realisatie: **WUBBEN.CHAN engineering**




Vooraanzicht (1:100)

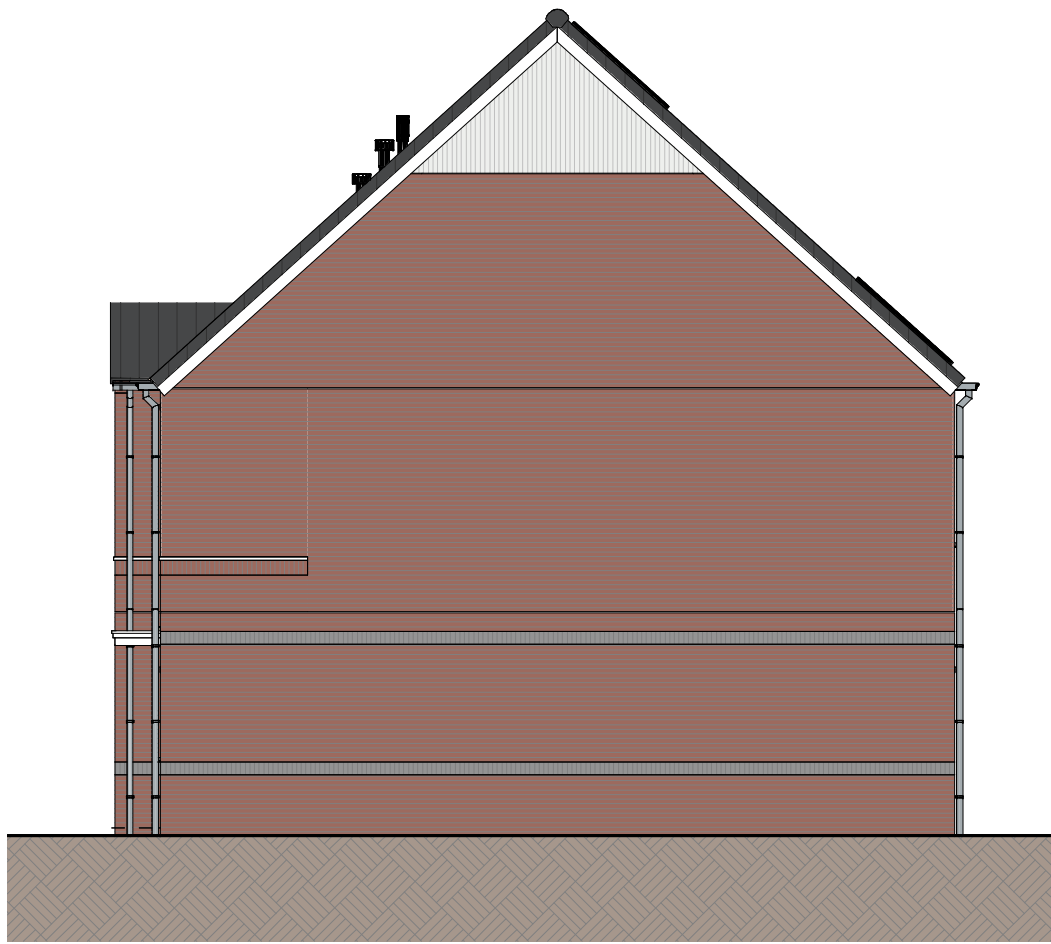

Rechterzijaanzicht (1:100)




Achterzaanzicht (1:100)

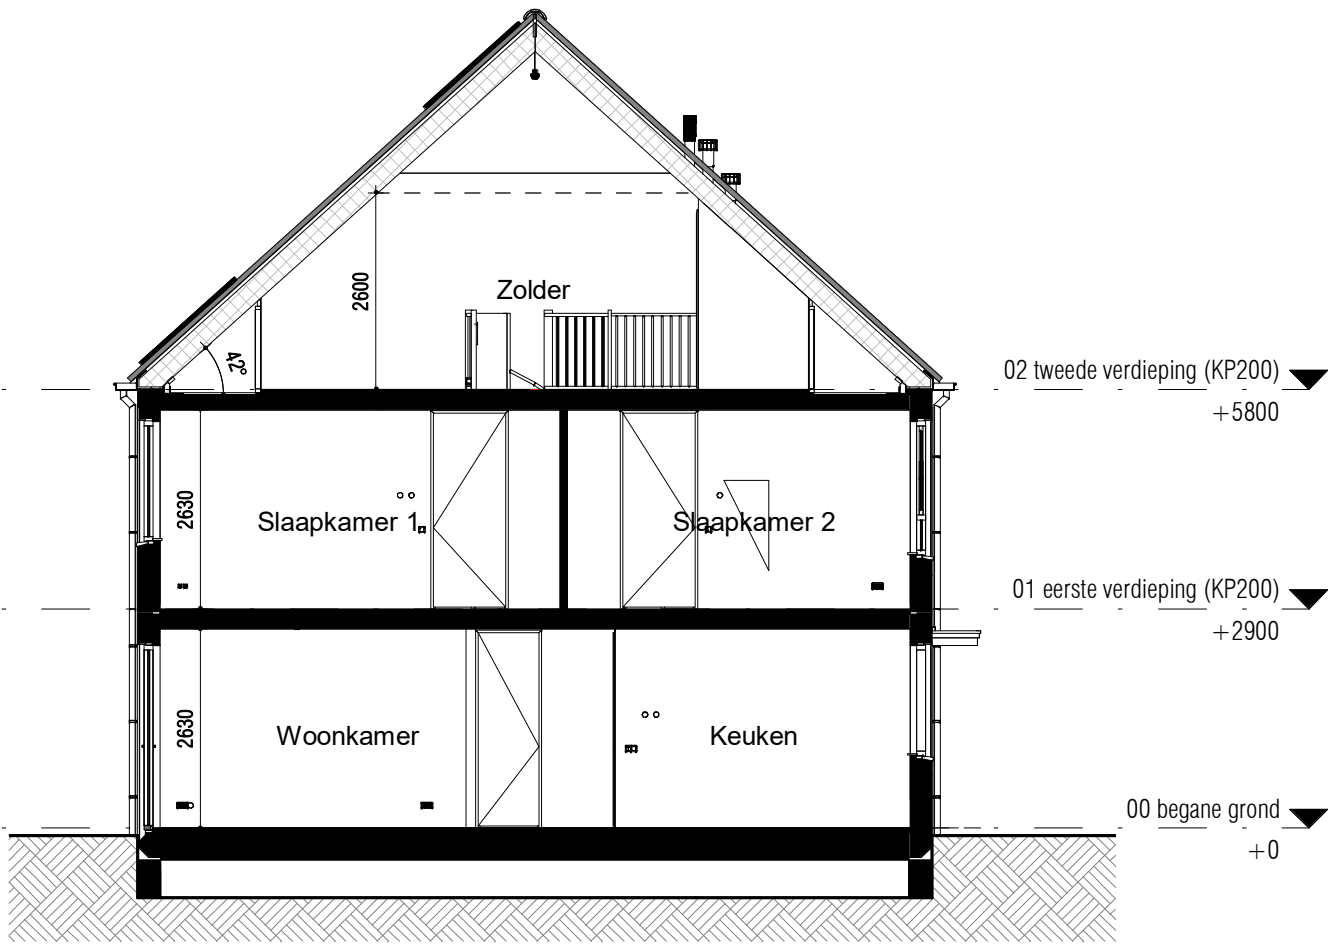

Doorsnede (1:100)

RENVOOI:

ALGEMEEN:

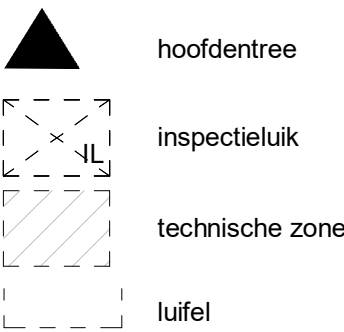

Afkortingen installaties

bl	boiler
cai	kabel aansluiting
co2	co2 censor
er	elektrische radiator
mv	mechanische ventilatie
th	thermostaat
vv	verdelers
wd	wasdroger
wm	wasmachine
ll	loze leiding
ca	centraal aardpunt
il	inspectieluik
gd	geluidswerende deur

Installatie(s)

	water aansluiting (w = warm / k = koud)
	hemelwaterafvoer (positie indicatief)
	CV-verdeler (is positie, uitvoering vlg TO)
	ventilatie-box
	ventilatie-inblaaspunt
	ventilatie-afzuigpunt
	elektrische radiator
	vloerverwarming
	opstelplaats WM / WD

Elektra & verlichting, positie indicatief

	enkelpolige schakelaar
	serieschakelaar
	wisselschakelaar
	enkelvoudige wandcontactdoos
	dubbelvoudige wandcontactdoos
	wasmachine aansluiting, enkelvoudige wandcontactdoos
	koudwater en rioolaansluiting
	bedraade aansluiting tbv. wandcontactdoos wasdroger
	enkelvoudige wandcontactdoos tbv. vloerverwarmingsverdeler
	bedraade aansluiting tbv. kamerthermostaat
	CO2 censor
	loze leiding tbv. DATA / NTB
	schel, hoogte: 2300+vl
	beeldrukker, hoogte: 1200+vl
	rookmelder tegen plafond
	rookmelder tegen wand
	plafond lichtpunt / centraaldoos inbouw
	wand lichtpunt, hoogte: 2100+vl
	bedraade aansluiting tbv. buitenvoeler


Hoogtes (in geval van toepassing)

Omschrijving

wandcontactdozen verblijfsruimten
Loze of bedraade leiding(en) data verblijfsruimten
Schakelmateriaal
Kamerthermostaat / co2
Wandlichtpunten


Hoogte (circa)

300 +
300 +
1050 +
1500 +
2100 +

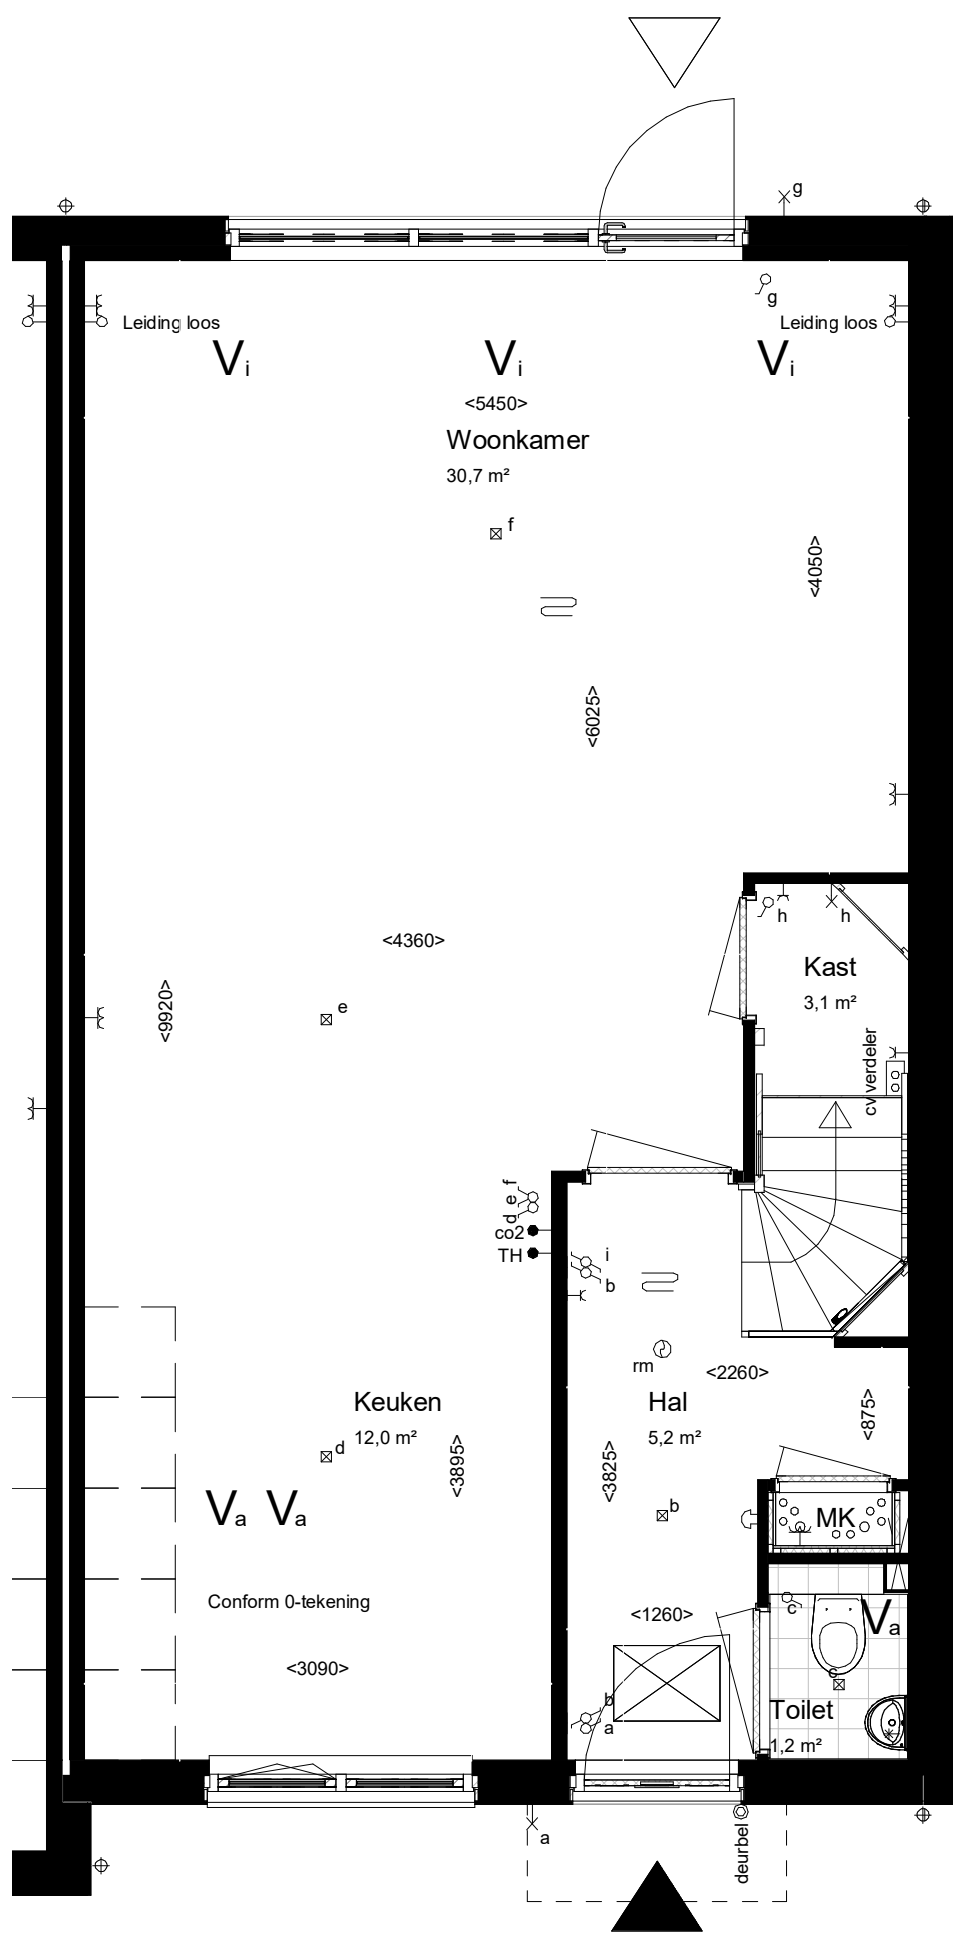


Begane grond Peil=0

Woningtype: 3.11
Beukmaat: 5700

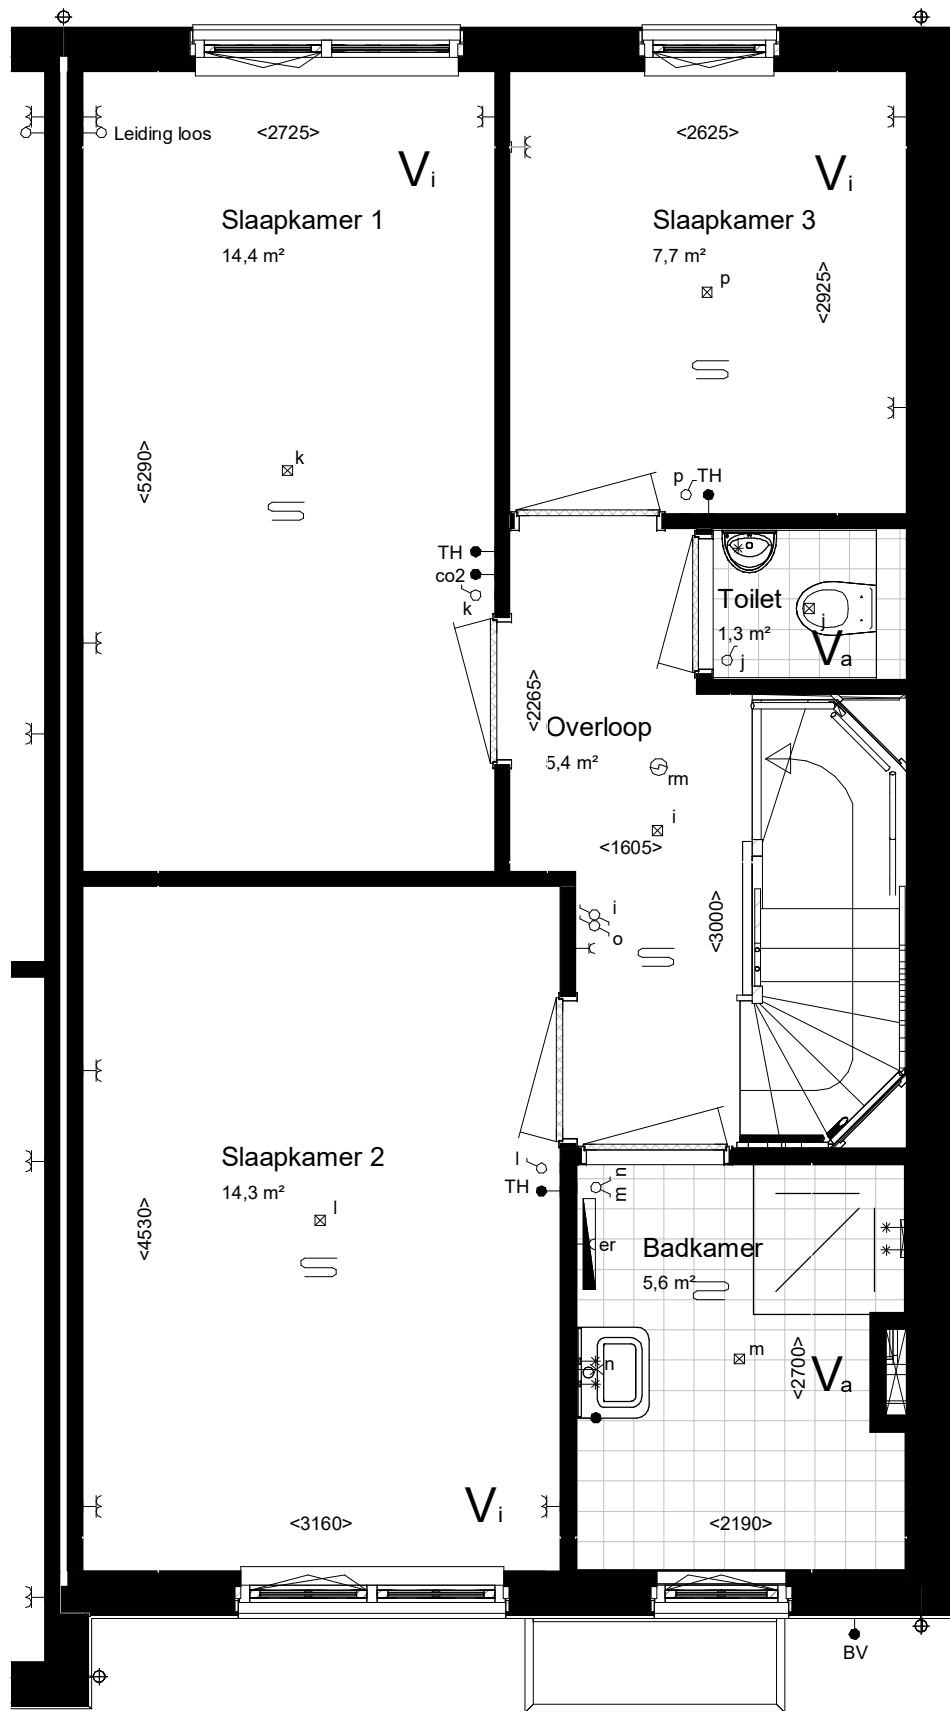


Eerste verdieping 2900+P

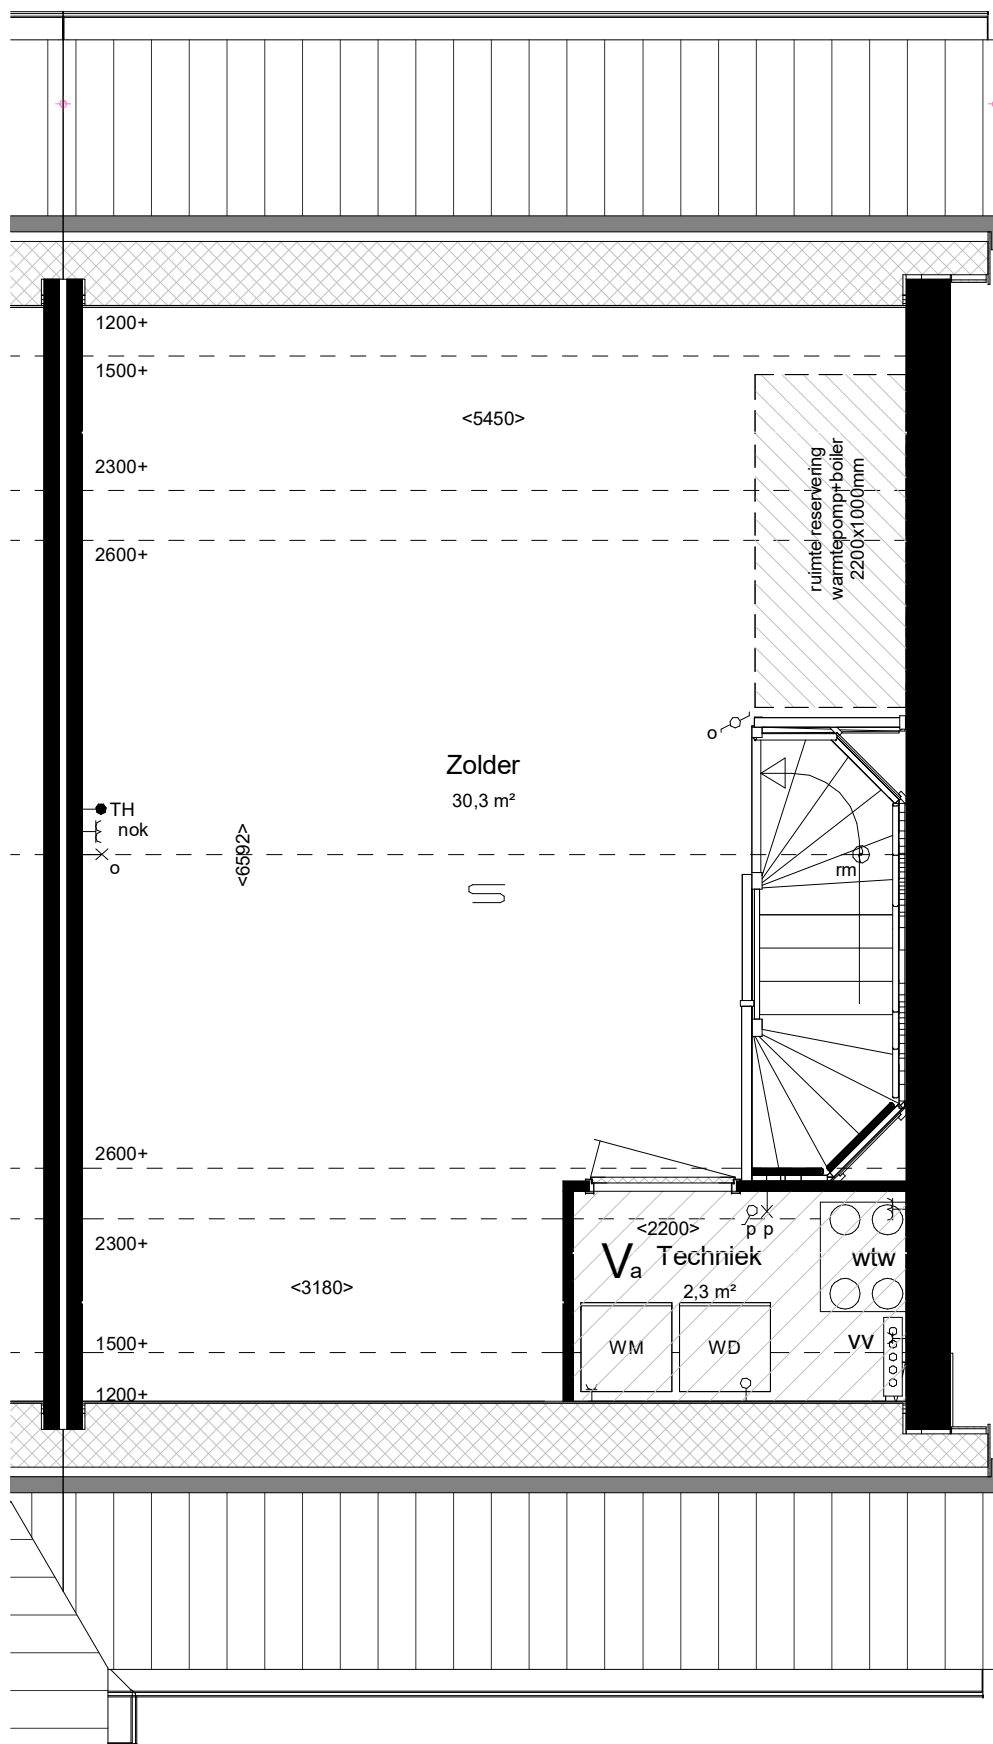


Tweede verdieping 5800+P

maatvoering op hoogte 1500+

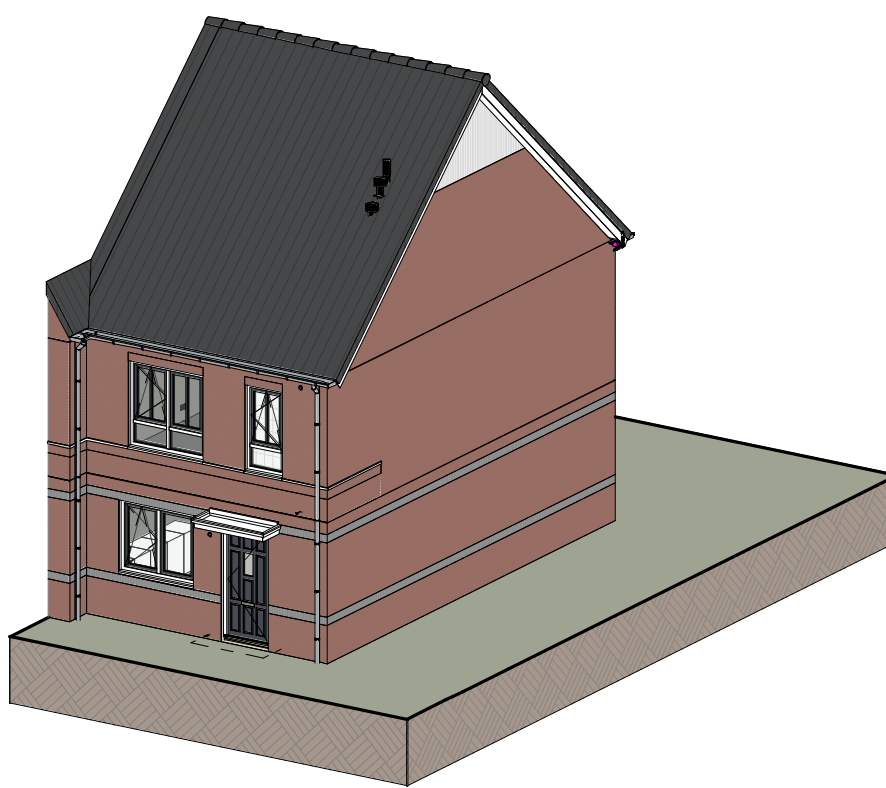

Impressie

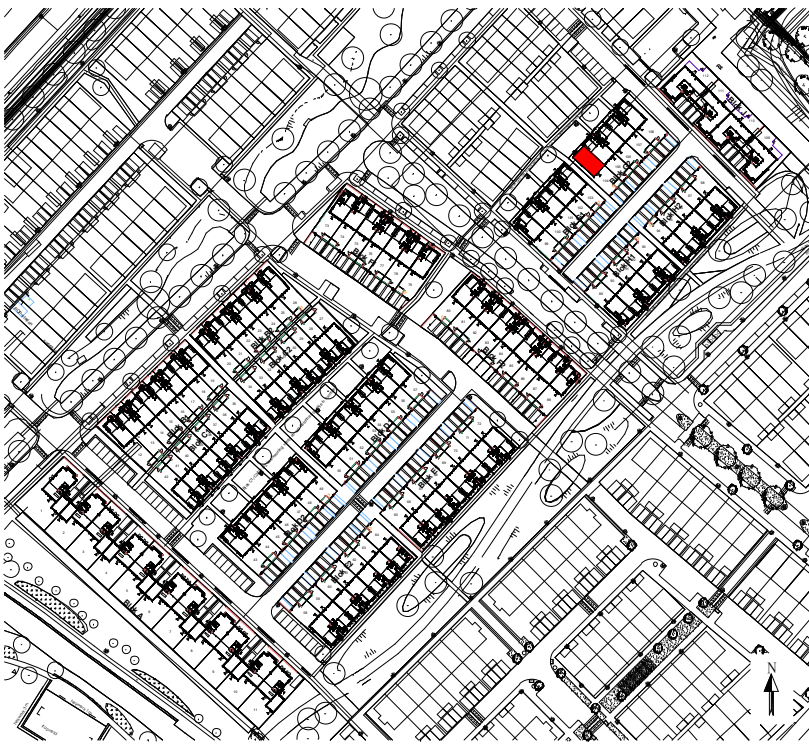

Bouwnummer: 104
Woningtype: 3.11



Kleuren en materialen conform technische omschrijving. Kleurschema gevel- en dakafwerking conform overzichtstekeningen (alle getoonde kleuren zijn indicatief, hier kunnen geen rechten aan ontleend worden). Afmetingen voor- en achtertuin conform situatietekening. Poolie berging conform situatietekening. Erfafscheiding conform technische omschrijving en lokale conform technische omschrijving. Aansluiting op aansluitende bouwnummers kan afwijken, zie hiervoor de overzichtstekeningen. HWA's conform gevelverzichtstekeningen van het betreffende blok. Maatvoering zijn circa maten en gemeten op de ruwe afwerking.

PROJECT: De Kreeken te Poeldijk, fase 2.6 + 2.8	TEK. NR. VT-104	FORMAAT: A1	SCHAAL: 1:50/1:100	WUZZ:	DATUM:
ONDERDEEL: Verkooptekening BNR 104			DATUM: 15-09-2022		



wandcontactdozen verblijfsruimten
Loze of bedrade leiding(en) data verblijfsruimten
Schakelmateriaal
Kamerthermostaat / co2
Wandlichtpunten

-  enkelzijdig schakelaar
-  serieschakelaar
-  wisselschakelaar
-  enkelvoudige wandcontactdoos
-  dubbelvoudige wandcontactdoos
-  wasmachine aansluiting, enkelvoudige wandcontactdoos koudwater en riolaansluiting
-  bedrade aansluiting tbv. wandcontactdoos wasdroger
-  enkelvoudige wandcontactdoos tbv. vloerverwarmingsverdeler
-  bedrade aansluiting tbv. kamerthermostaat
-  CO2 sensor
-  loze leiding tbv. DATA / NTB
-  schel, hoogte: 2300+vi
-  bedrukker, hoogte: 1200+vi
-  ruimdekker tegen plafond
-  ruimdekker tegen wand
-  plafond lichtpunt / centraaldoos inbouw
-  wand lichtpunt, hoogte: 2100+vi
-  bedrade aansluiting tbv. buitenvoeler

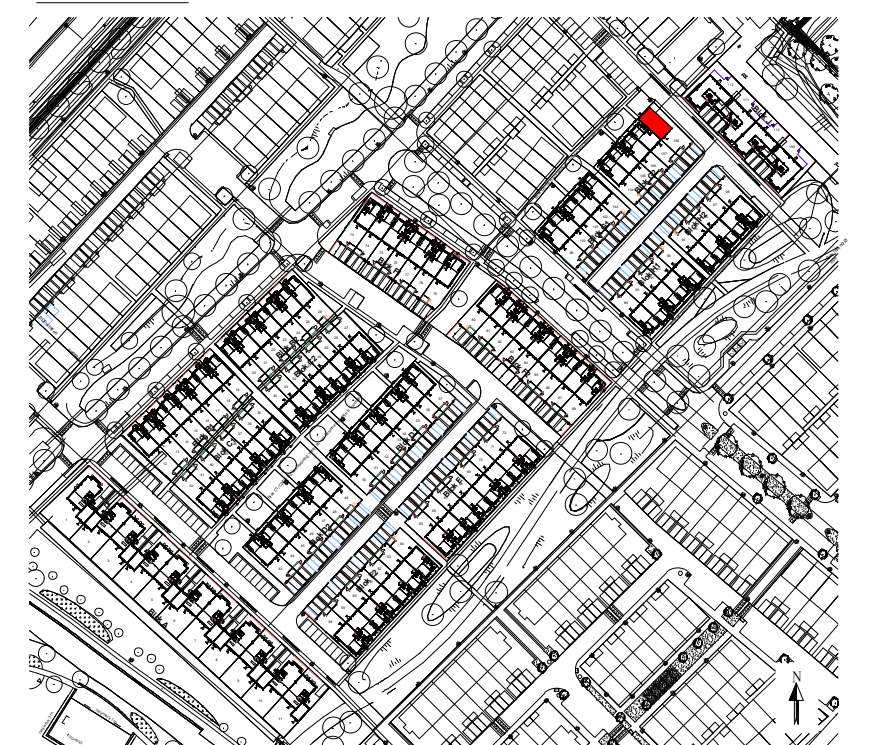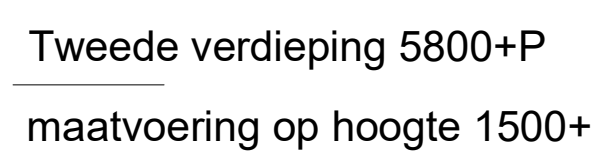

Bouwnummer: 108
Woningtype: 3.13

FORMAAT: A1
 SCHAAI: 1:50/1:100
 WUJ:
 DATUM: 15-09-2022

Realisatie:

