




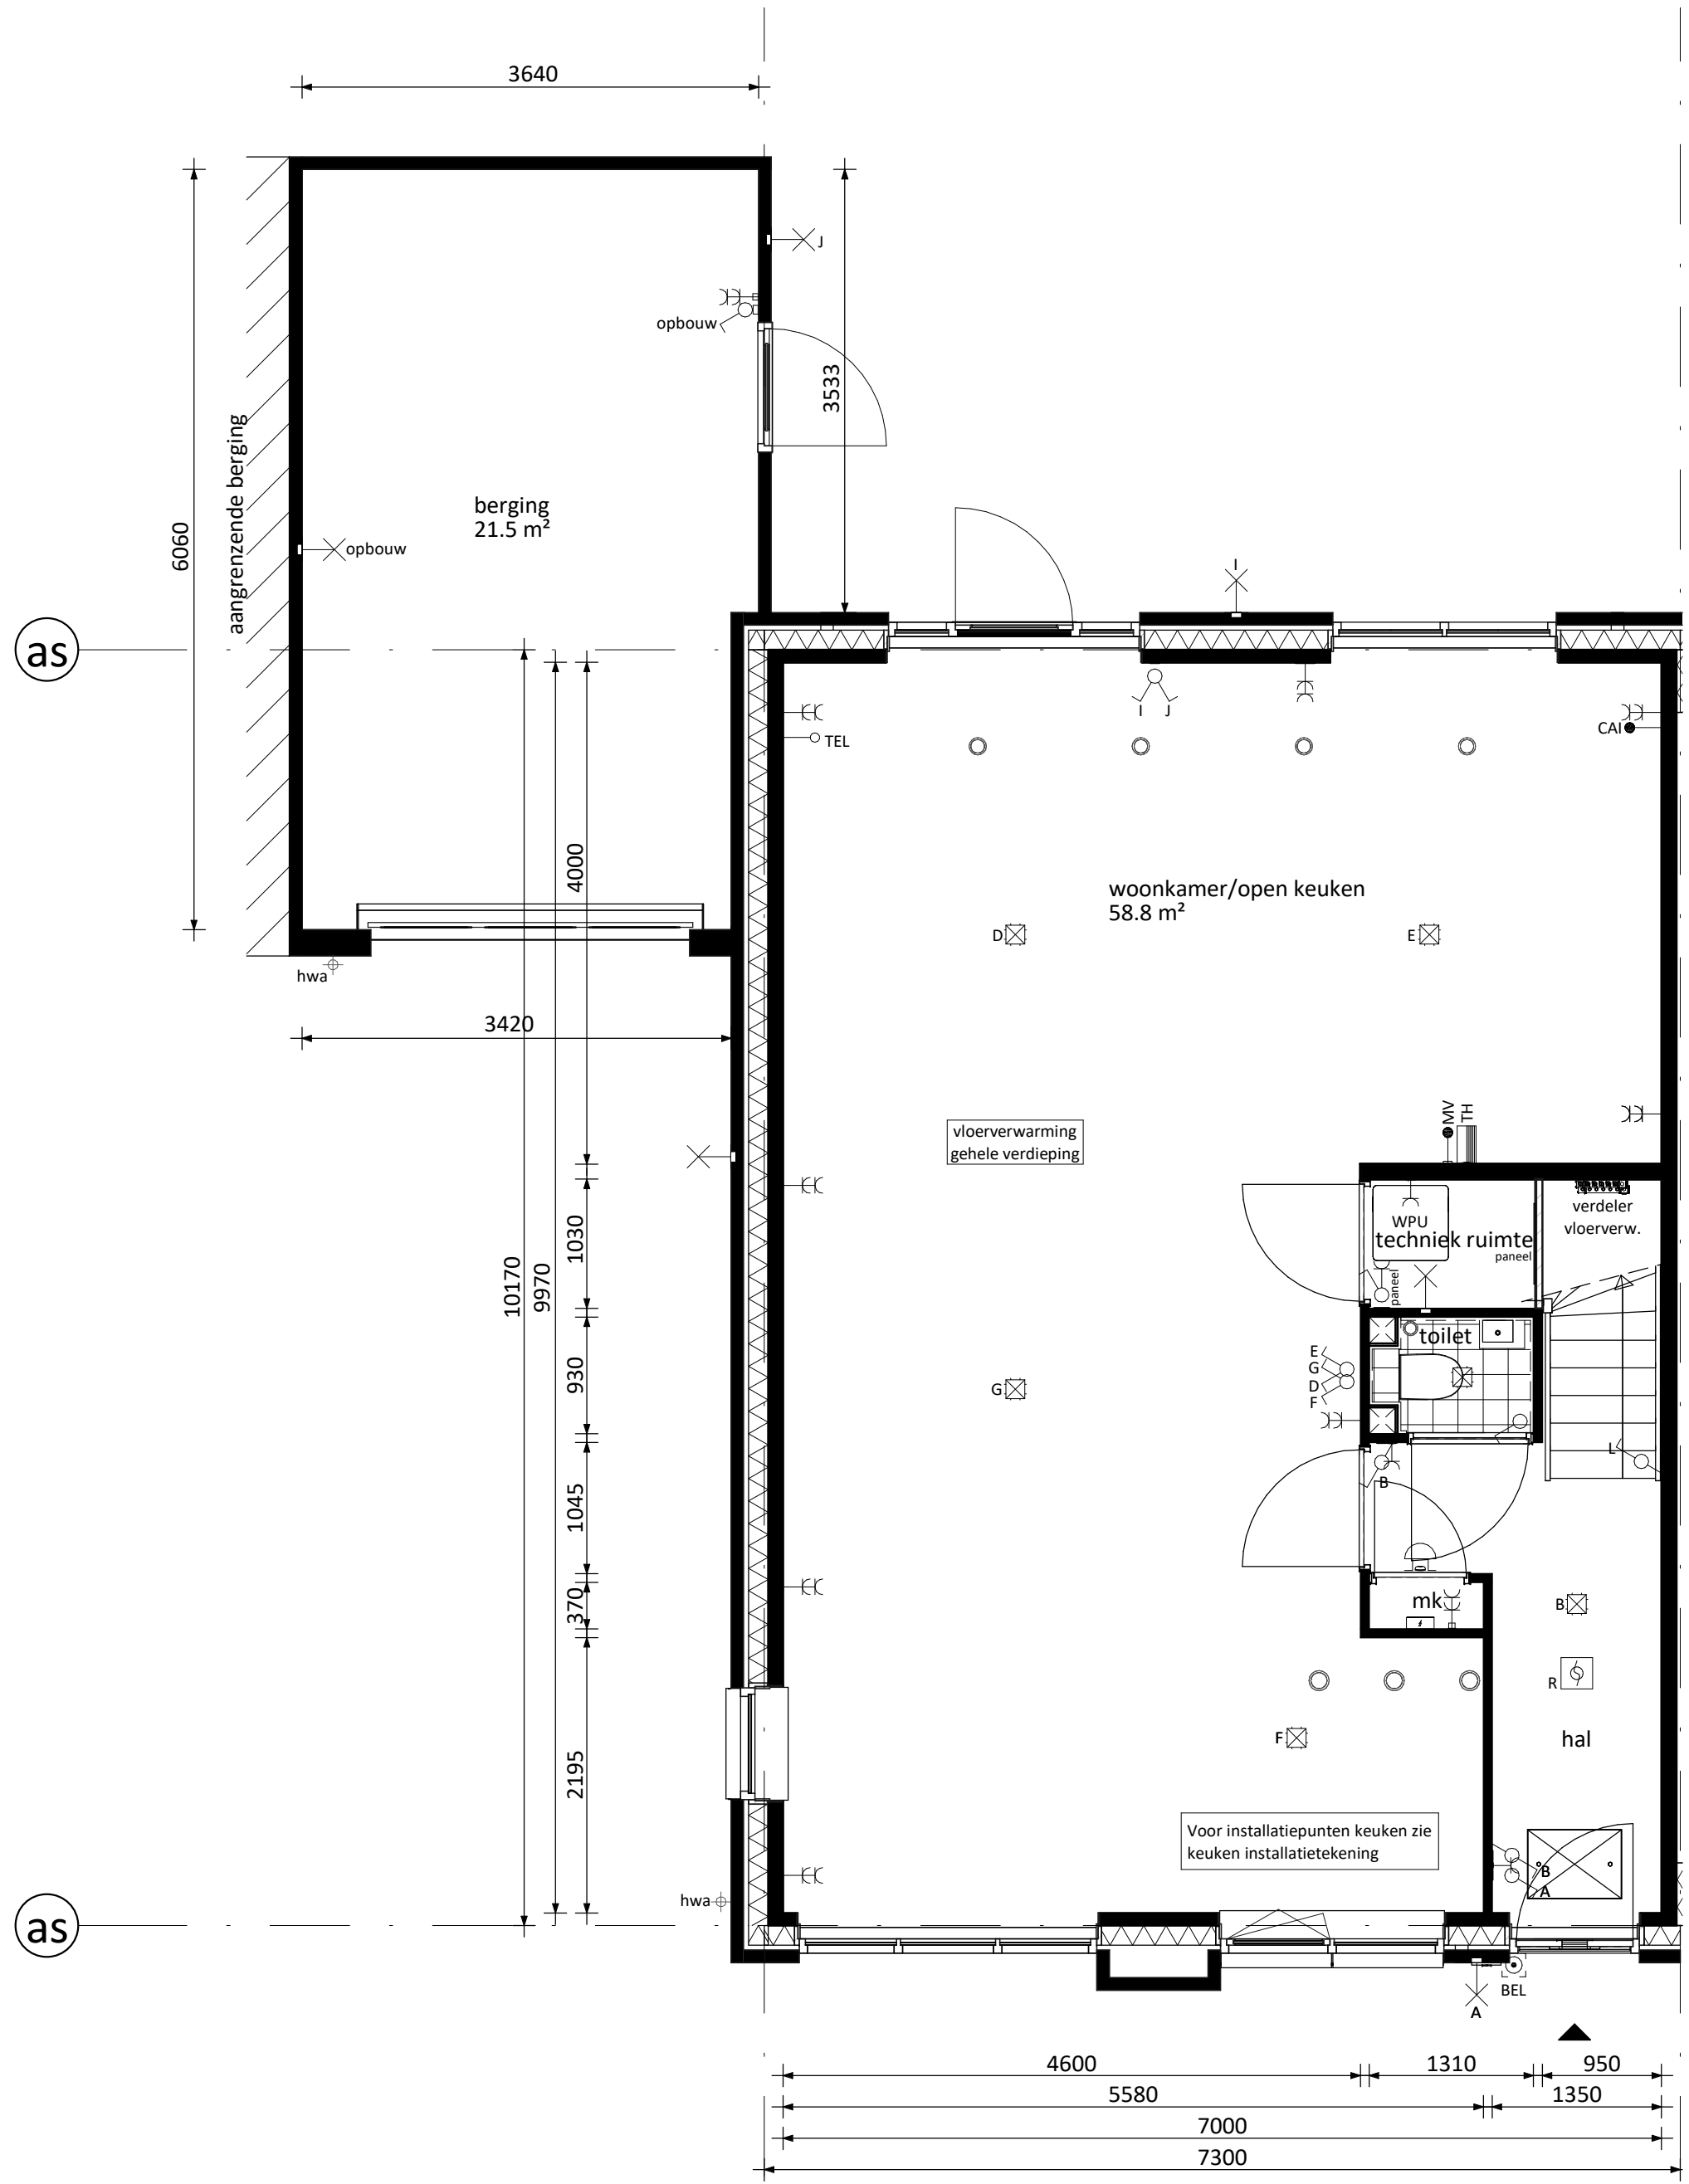


as Begane grond

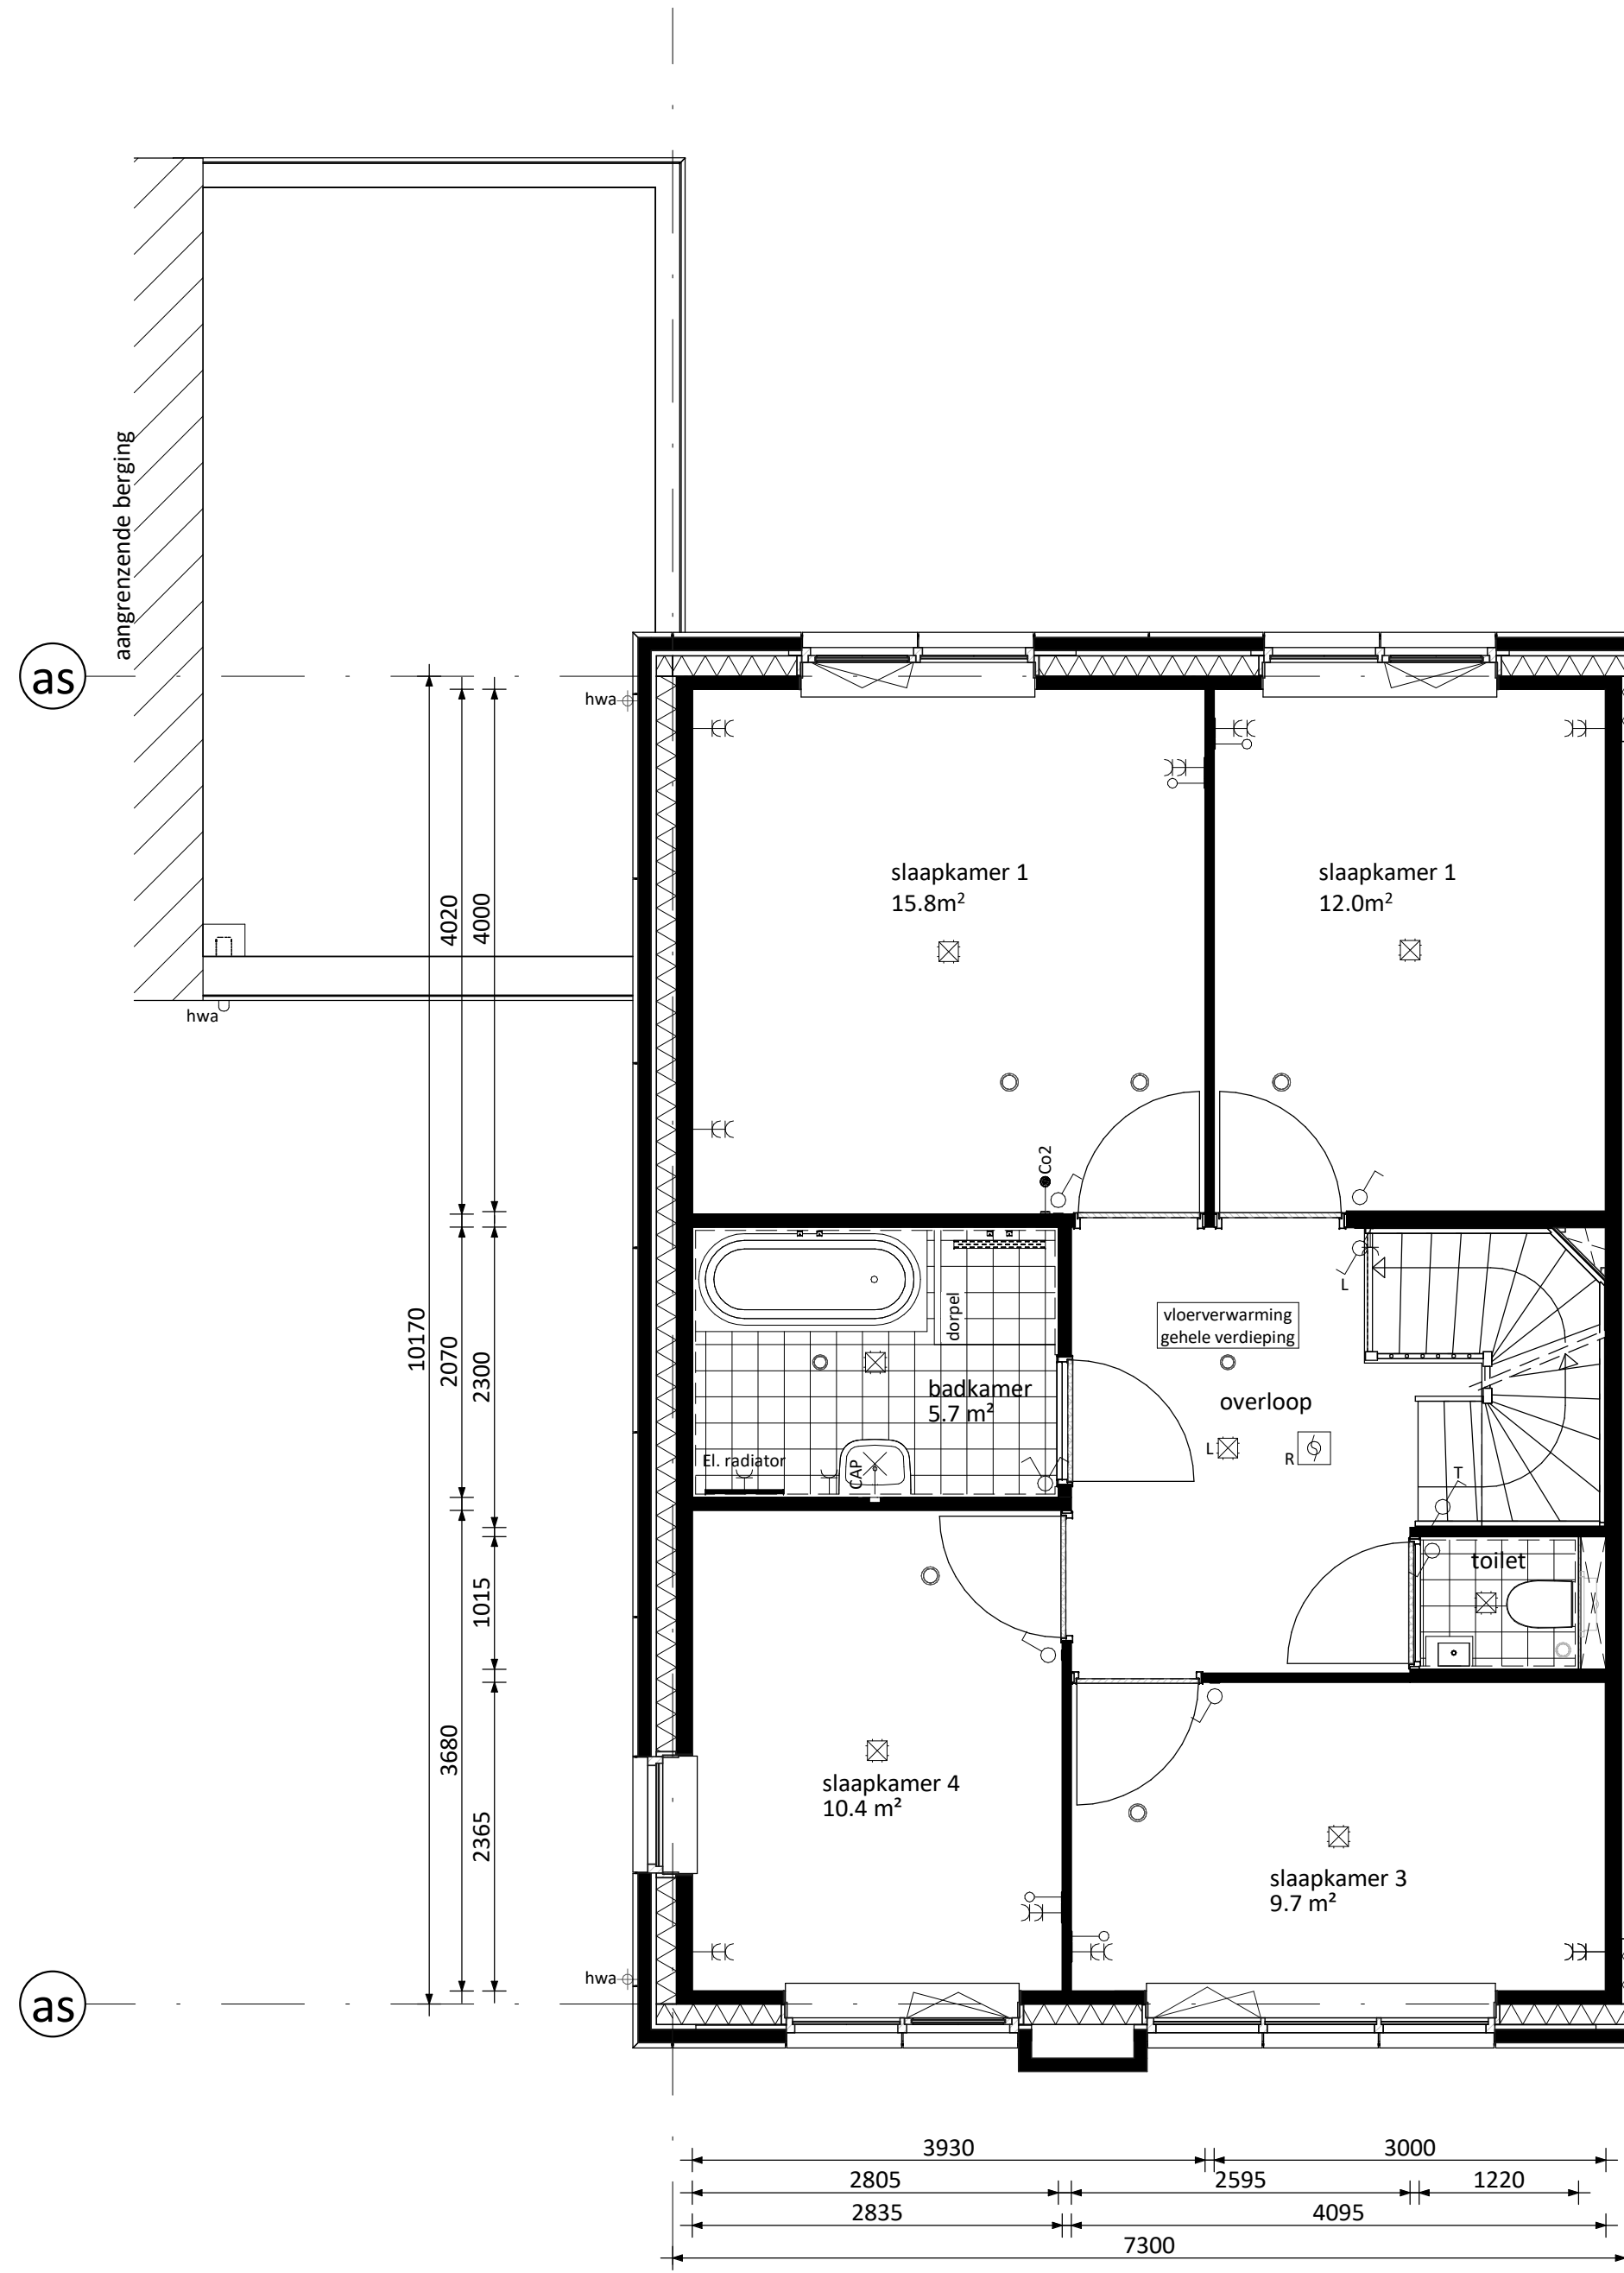

as Verdieping

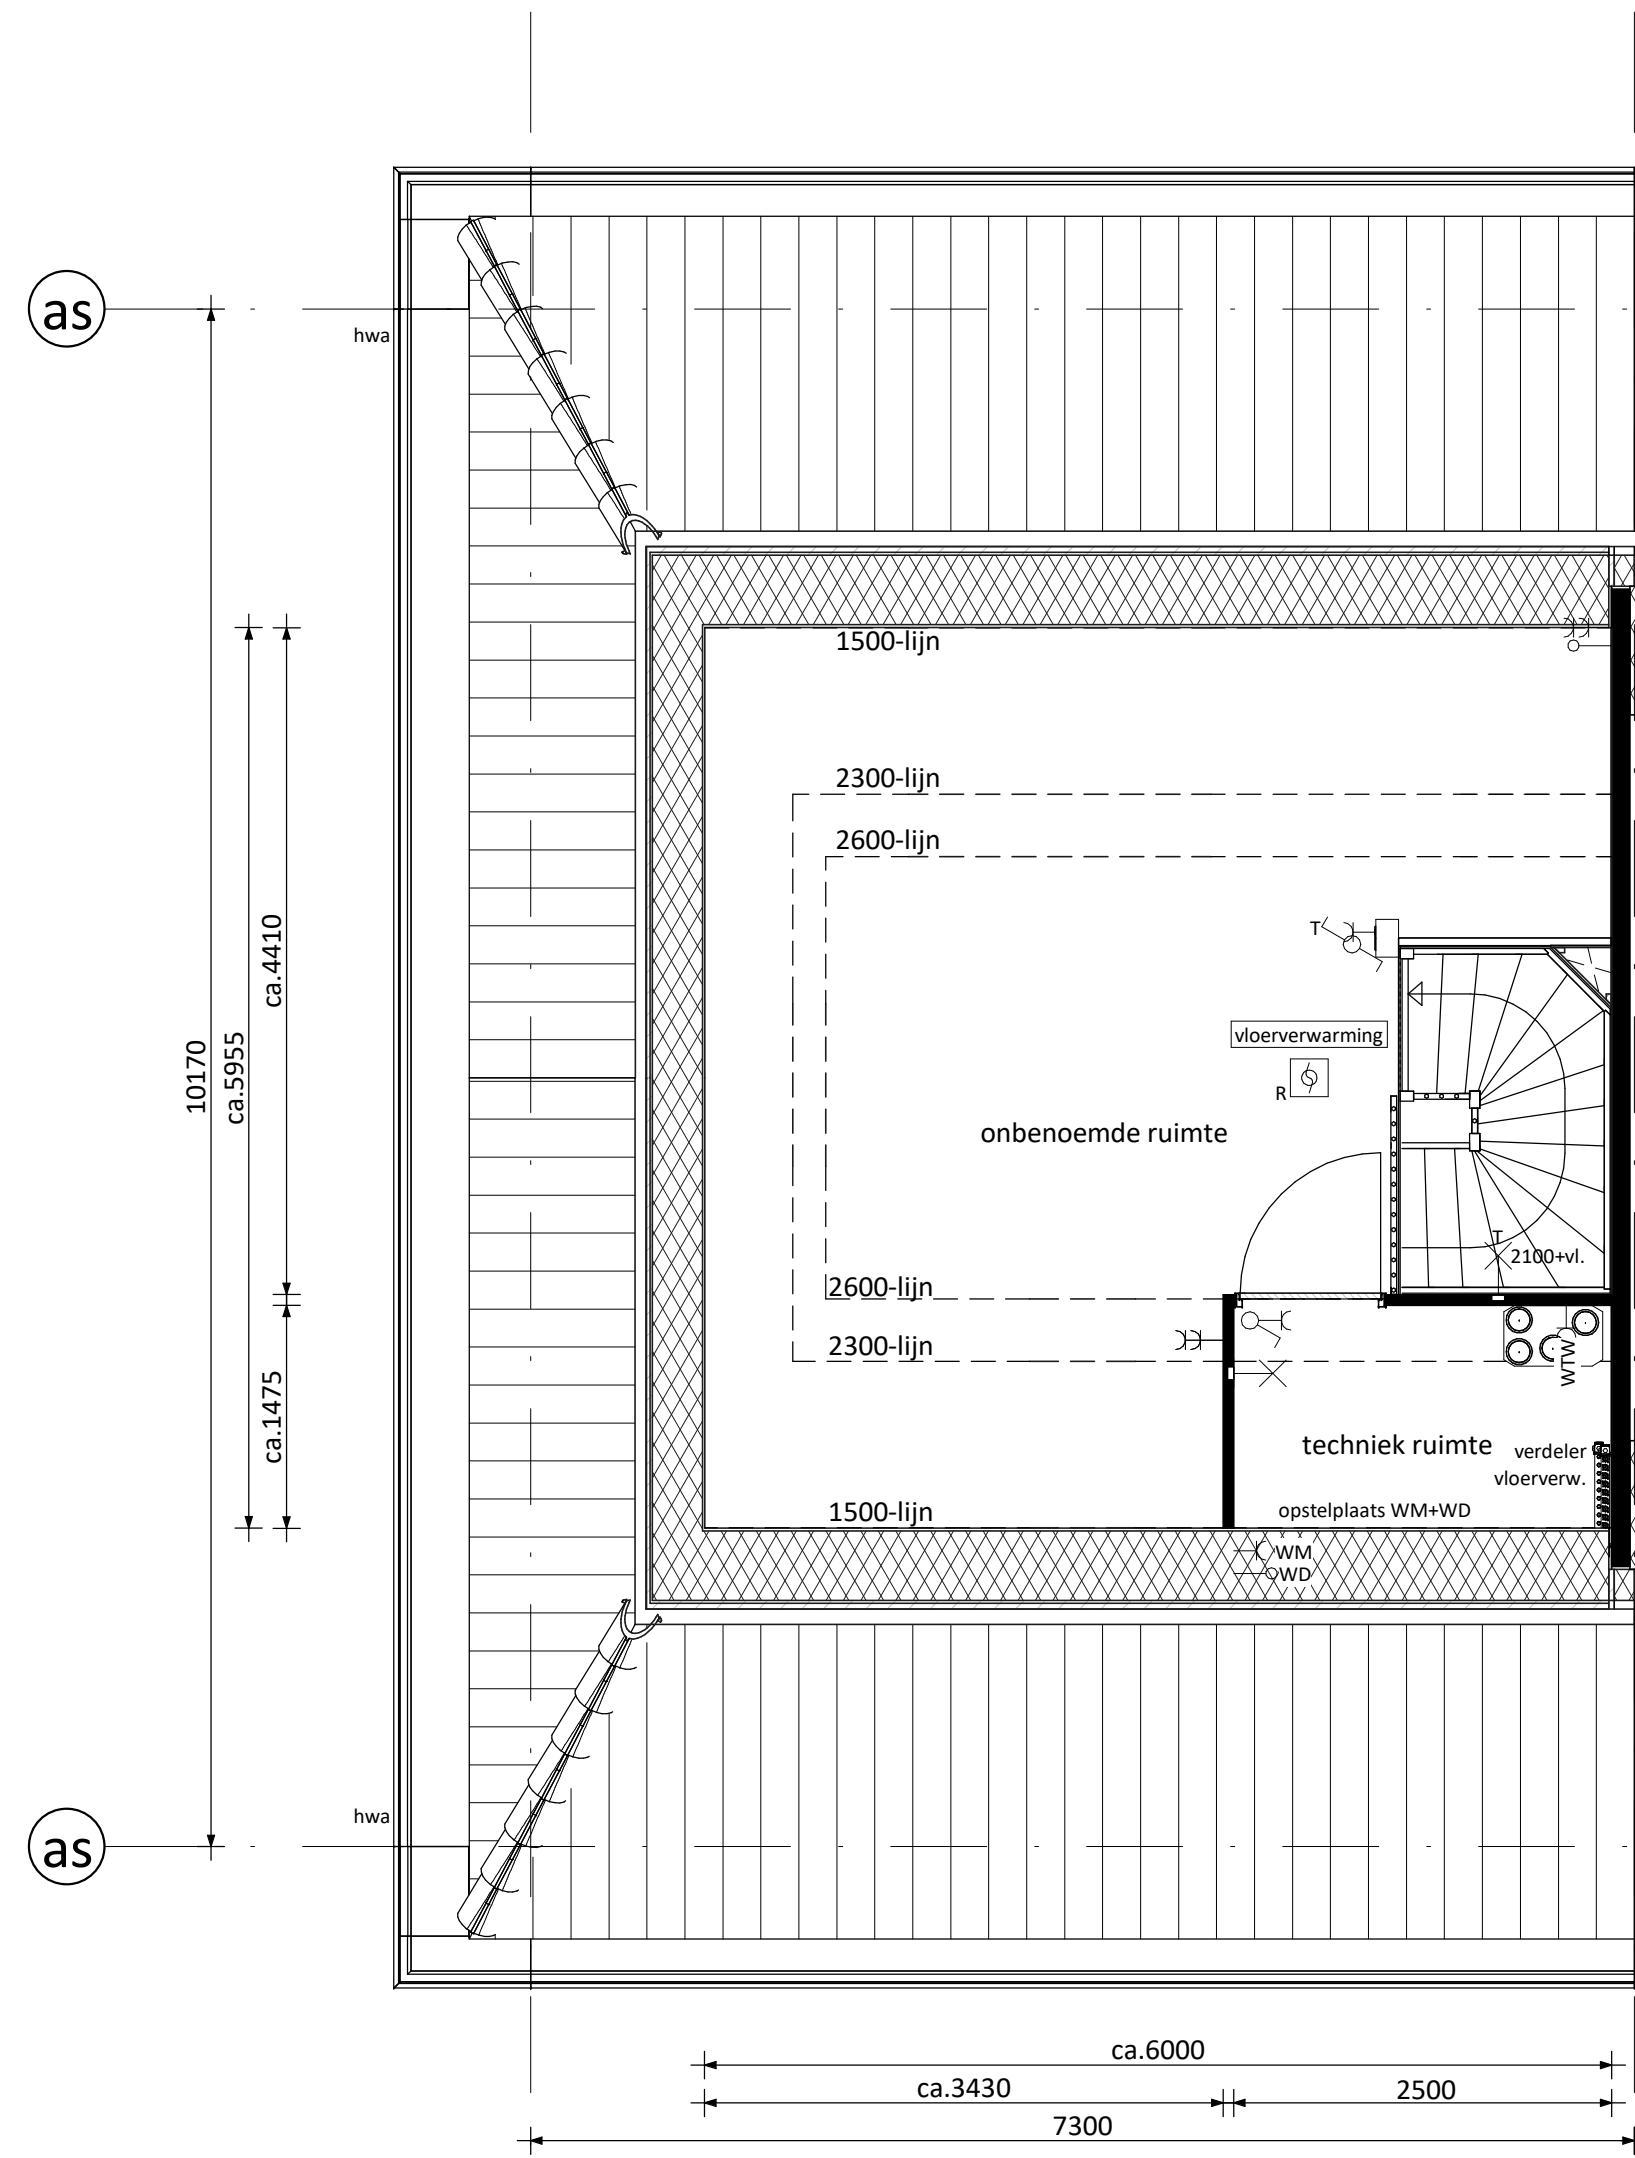

as Zolder

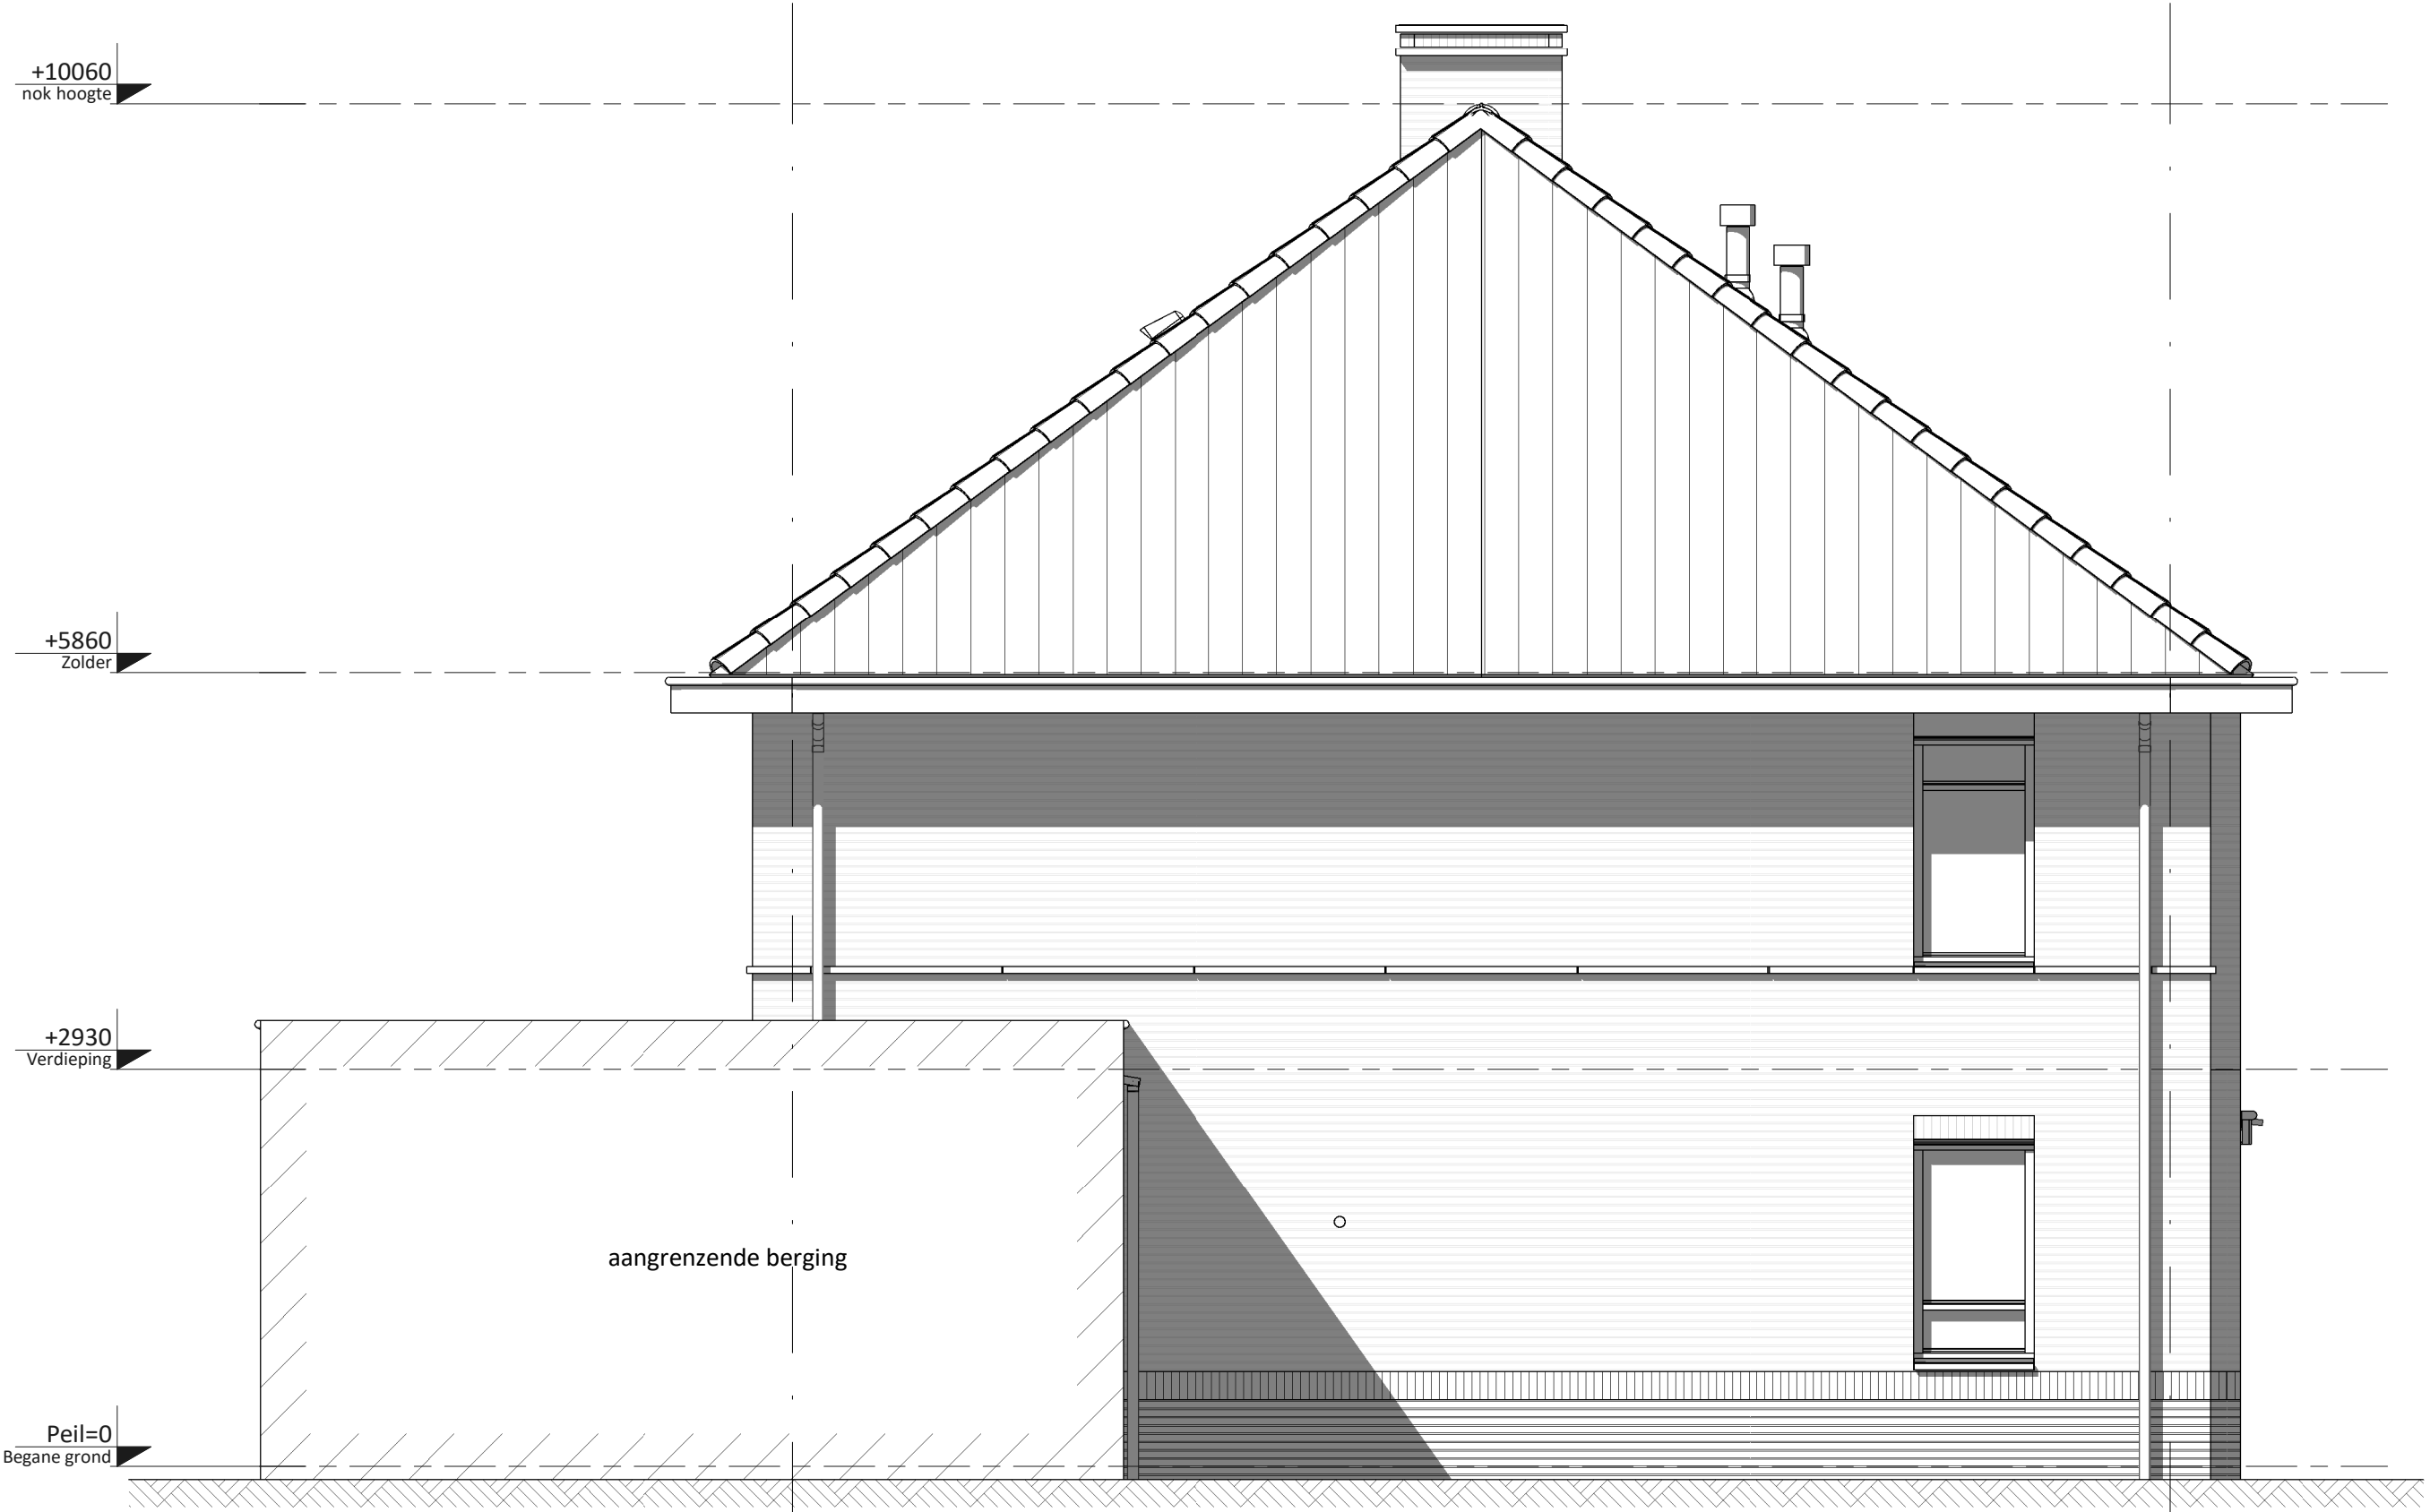


as Linker zijgevel




as Voorgevel



as Achtergevel

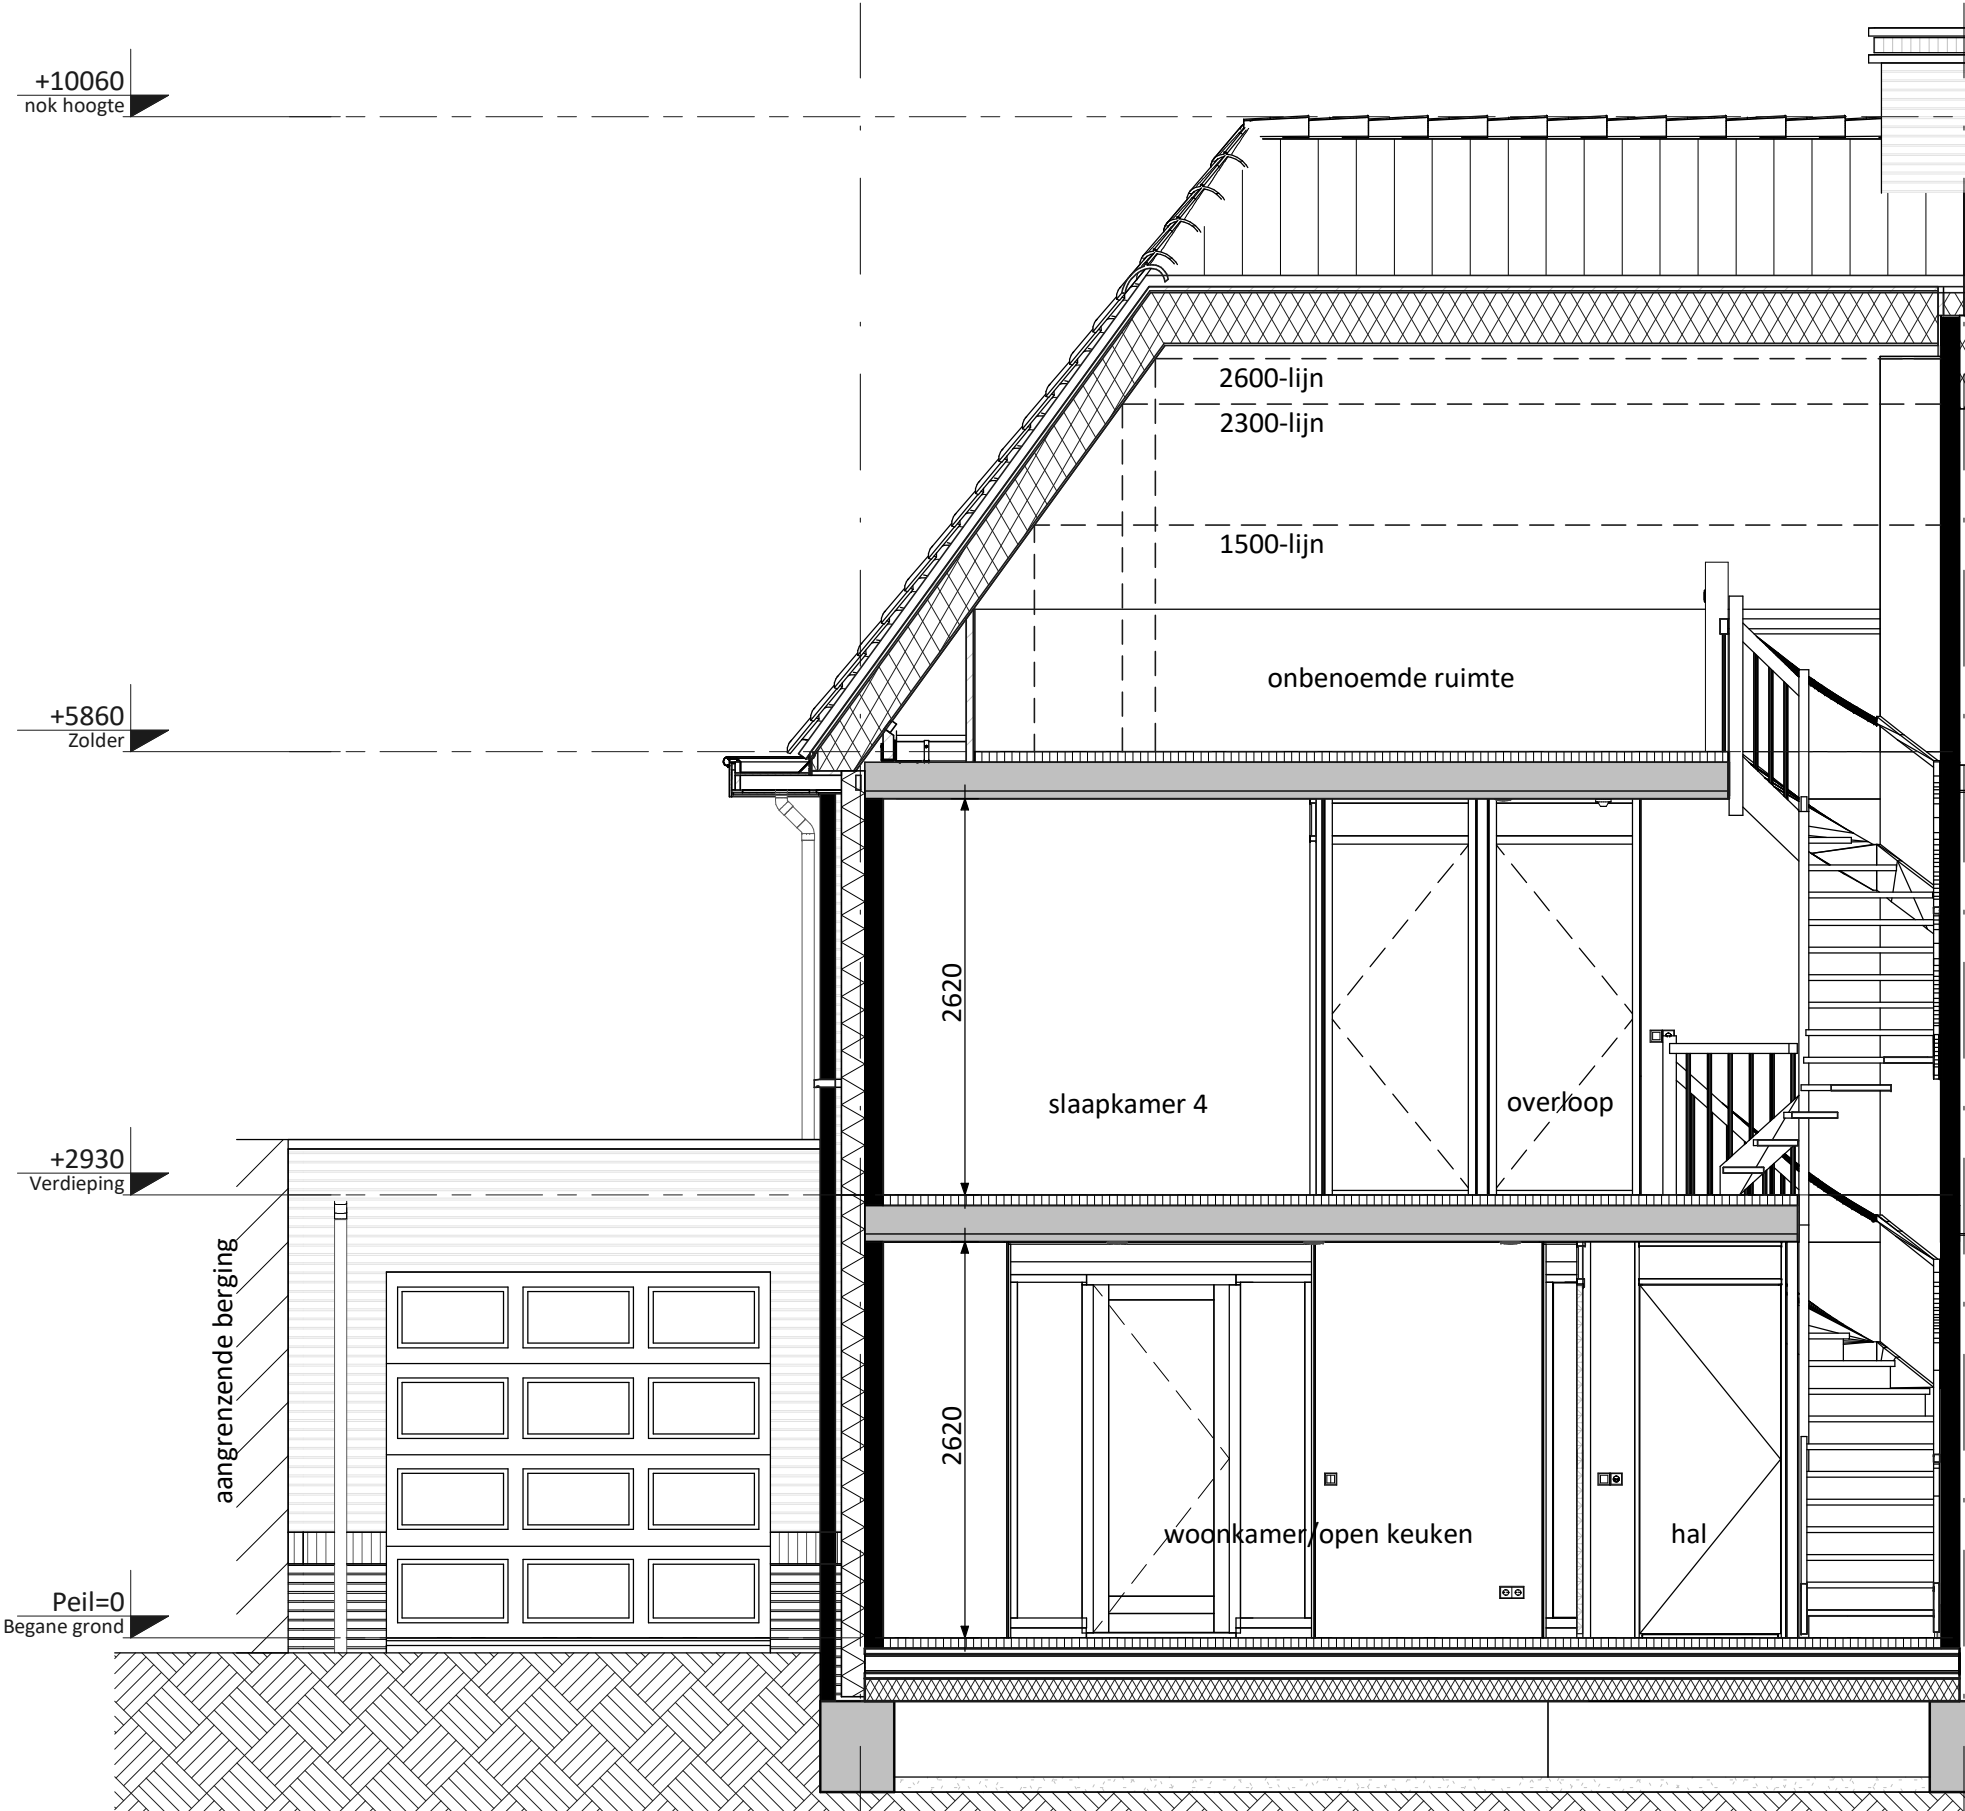

as Doorsnede A

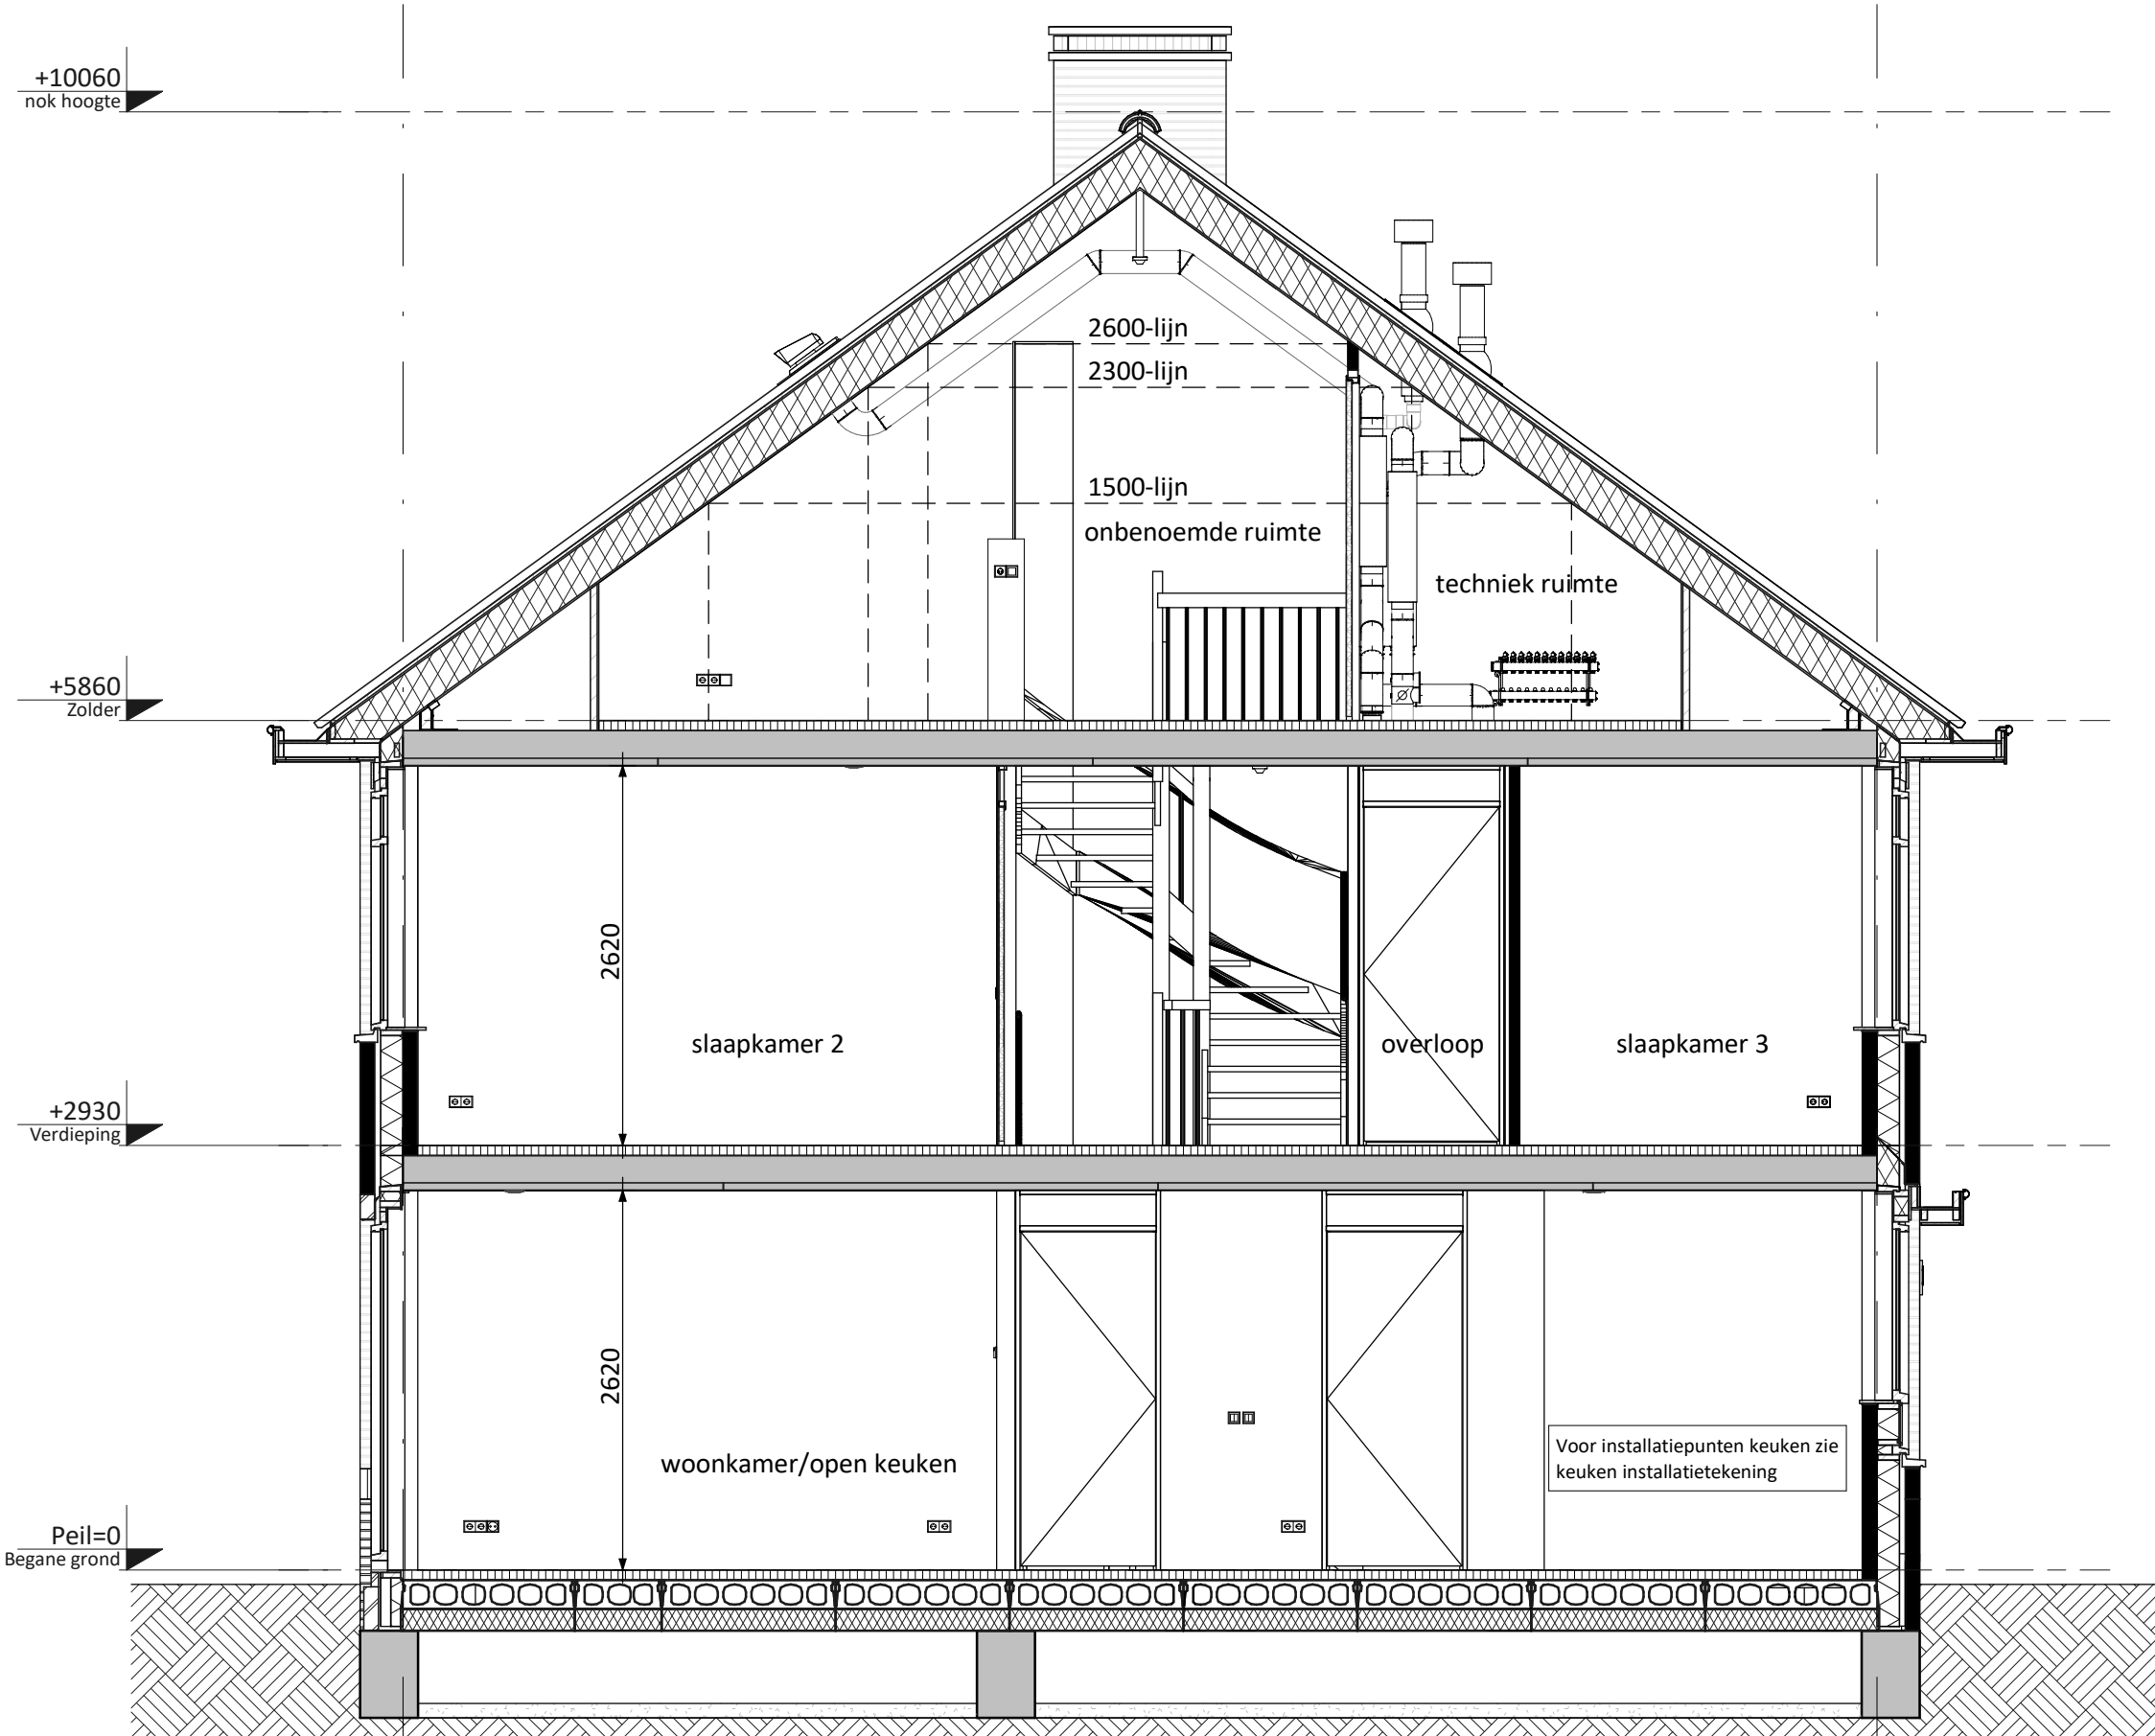

as Doorsnede B

Ventilatie dakraam n.t.b. positie

RENVOOI ELEKTRA

- Centraalkaas / wandlichtpunt
- Enkeelpolige schakelaar (1050-v.l.)
- Seriesschakelaar (1050-v.l.)
- Wisselschakelaar (1050-v.l.)
- Gecombineerde enkelvoudige wandcontactdoos geaard met enkelepolige schakelaar (1050-v.l.)
- Gecombineerde enkelvoudige wandcontactdoos geaard met wisselschakelaar (1050-v.l.)
- Enkele geaarde wandcontactdoos (300-v.l.)
- Dubbele geaarde wandcontactdoos (300-v.l.)
- Loze buisleiding (300-v.l.)
- Bedrade buisleiding (300-v.l.)
- Optische rookmelder
- Thermostaat (1500-v.l.)
- Schel
- Beldukker
- Atzupunt / Inbissapunt
- Rageling ventilatie (1500-v.l.)
- Co2 melder (1500-v.l.)
- Groepenkast

- CAP Centraal Aardpunt
- CAI Centrale Antenne Installatie
- KT Kooktoestel
- KK Koelkast
- BOI Boiler
- WPU Warmte Pomp Unit
- CON Omvormer l.b.v. pv cellen
- MAGN Magnetron
- WTW Mechanische Ventilatie (met warmterugwinning)
- R Rookmelder
- TEL Telecom aansluiting
- TH Thermostaat
- VW Vaatwasser
- WD Wasdroger
- WM Wasmachine
- Co2 Sensor l.b.v. ventilatie

KLEUREN EN MATERIALEN

Onderdeel	Materiaal	Kleur
dakpannen	keramische dakpan	antraciet
goten / overstek	hout	crème-wit
gootbekleding /dakbedekking luifel	EPDM	zwart
dakbedekking aangr. berging / erker / dakkapellen (optioneel) / aanbouw (optioneel)	bitumen	zwart
daktrim	aluminium	crème-wit
gevelmetselwerk + rollaag boven kozijn	baksteen metselwerk, handvorm wf	rood
voegwerk gevelmetselwerk	cement	donkergrijs
plint gevelmetselwerk + rollaag	baksteen metselwerk, handvorm wf	bruin/paars
voegwerk plint + rollaag	cement	donkergrijs
kozijnen	hout	crème-wit
ramen	hout	crème-wit
panelen in kozijnen	colorbel	lichtgrijs
zijwangen dakkapel (optioneel)	hout	crème-wit
laten	staal	crème-wit
voordeuren	hout	sparrengroen
tuinteuren / bergingsdeuren	hout	crème-wit
bergingsdeuren	sectionaal	sparrengroen
deurdorpiels	kunststeen	antraciet
raamdorpiels / speklagen	prefab beton	natuur
luifel voordeur	hout	crème-wit
hemelwaterafvoer	zink	natuur

RENVOOI ALGEMEEN

- entree woningen
- meterkast, voorzien van underlayment meterkastbord inclusief zijwangen
- tegelmetselwerk
- maalveld
- binnendeur
- colorbel
- houten paneel

D					
C					
B					
A					
O	11-03-2020	Definitief		JK	CS
Rev.	Staten	Gedrukt		Get.	Cont.
Opdrachtgever					
Vorm 6D Wonen B.V.					
te Papendrecht					
Type tweekapper 7,3m (Haagse Stijl)					
Bouwnummers 36, 40 en 42 (als getekend)					
Bouwnummers 39 en 41 (gespiegeld)					
Schaal 1:50					
Formaat 1470 x 841					
Status Definitief					
Blad nr. 1					
Rev.					