
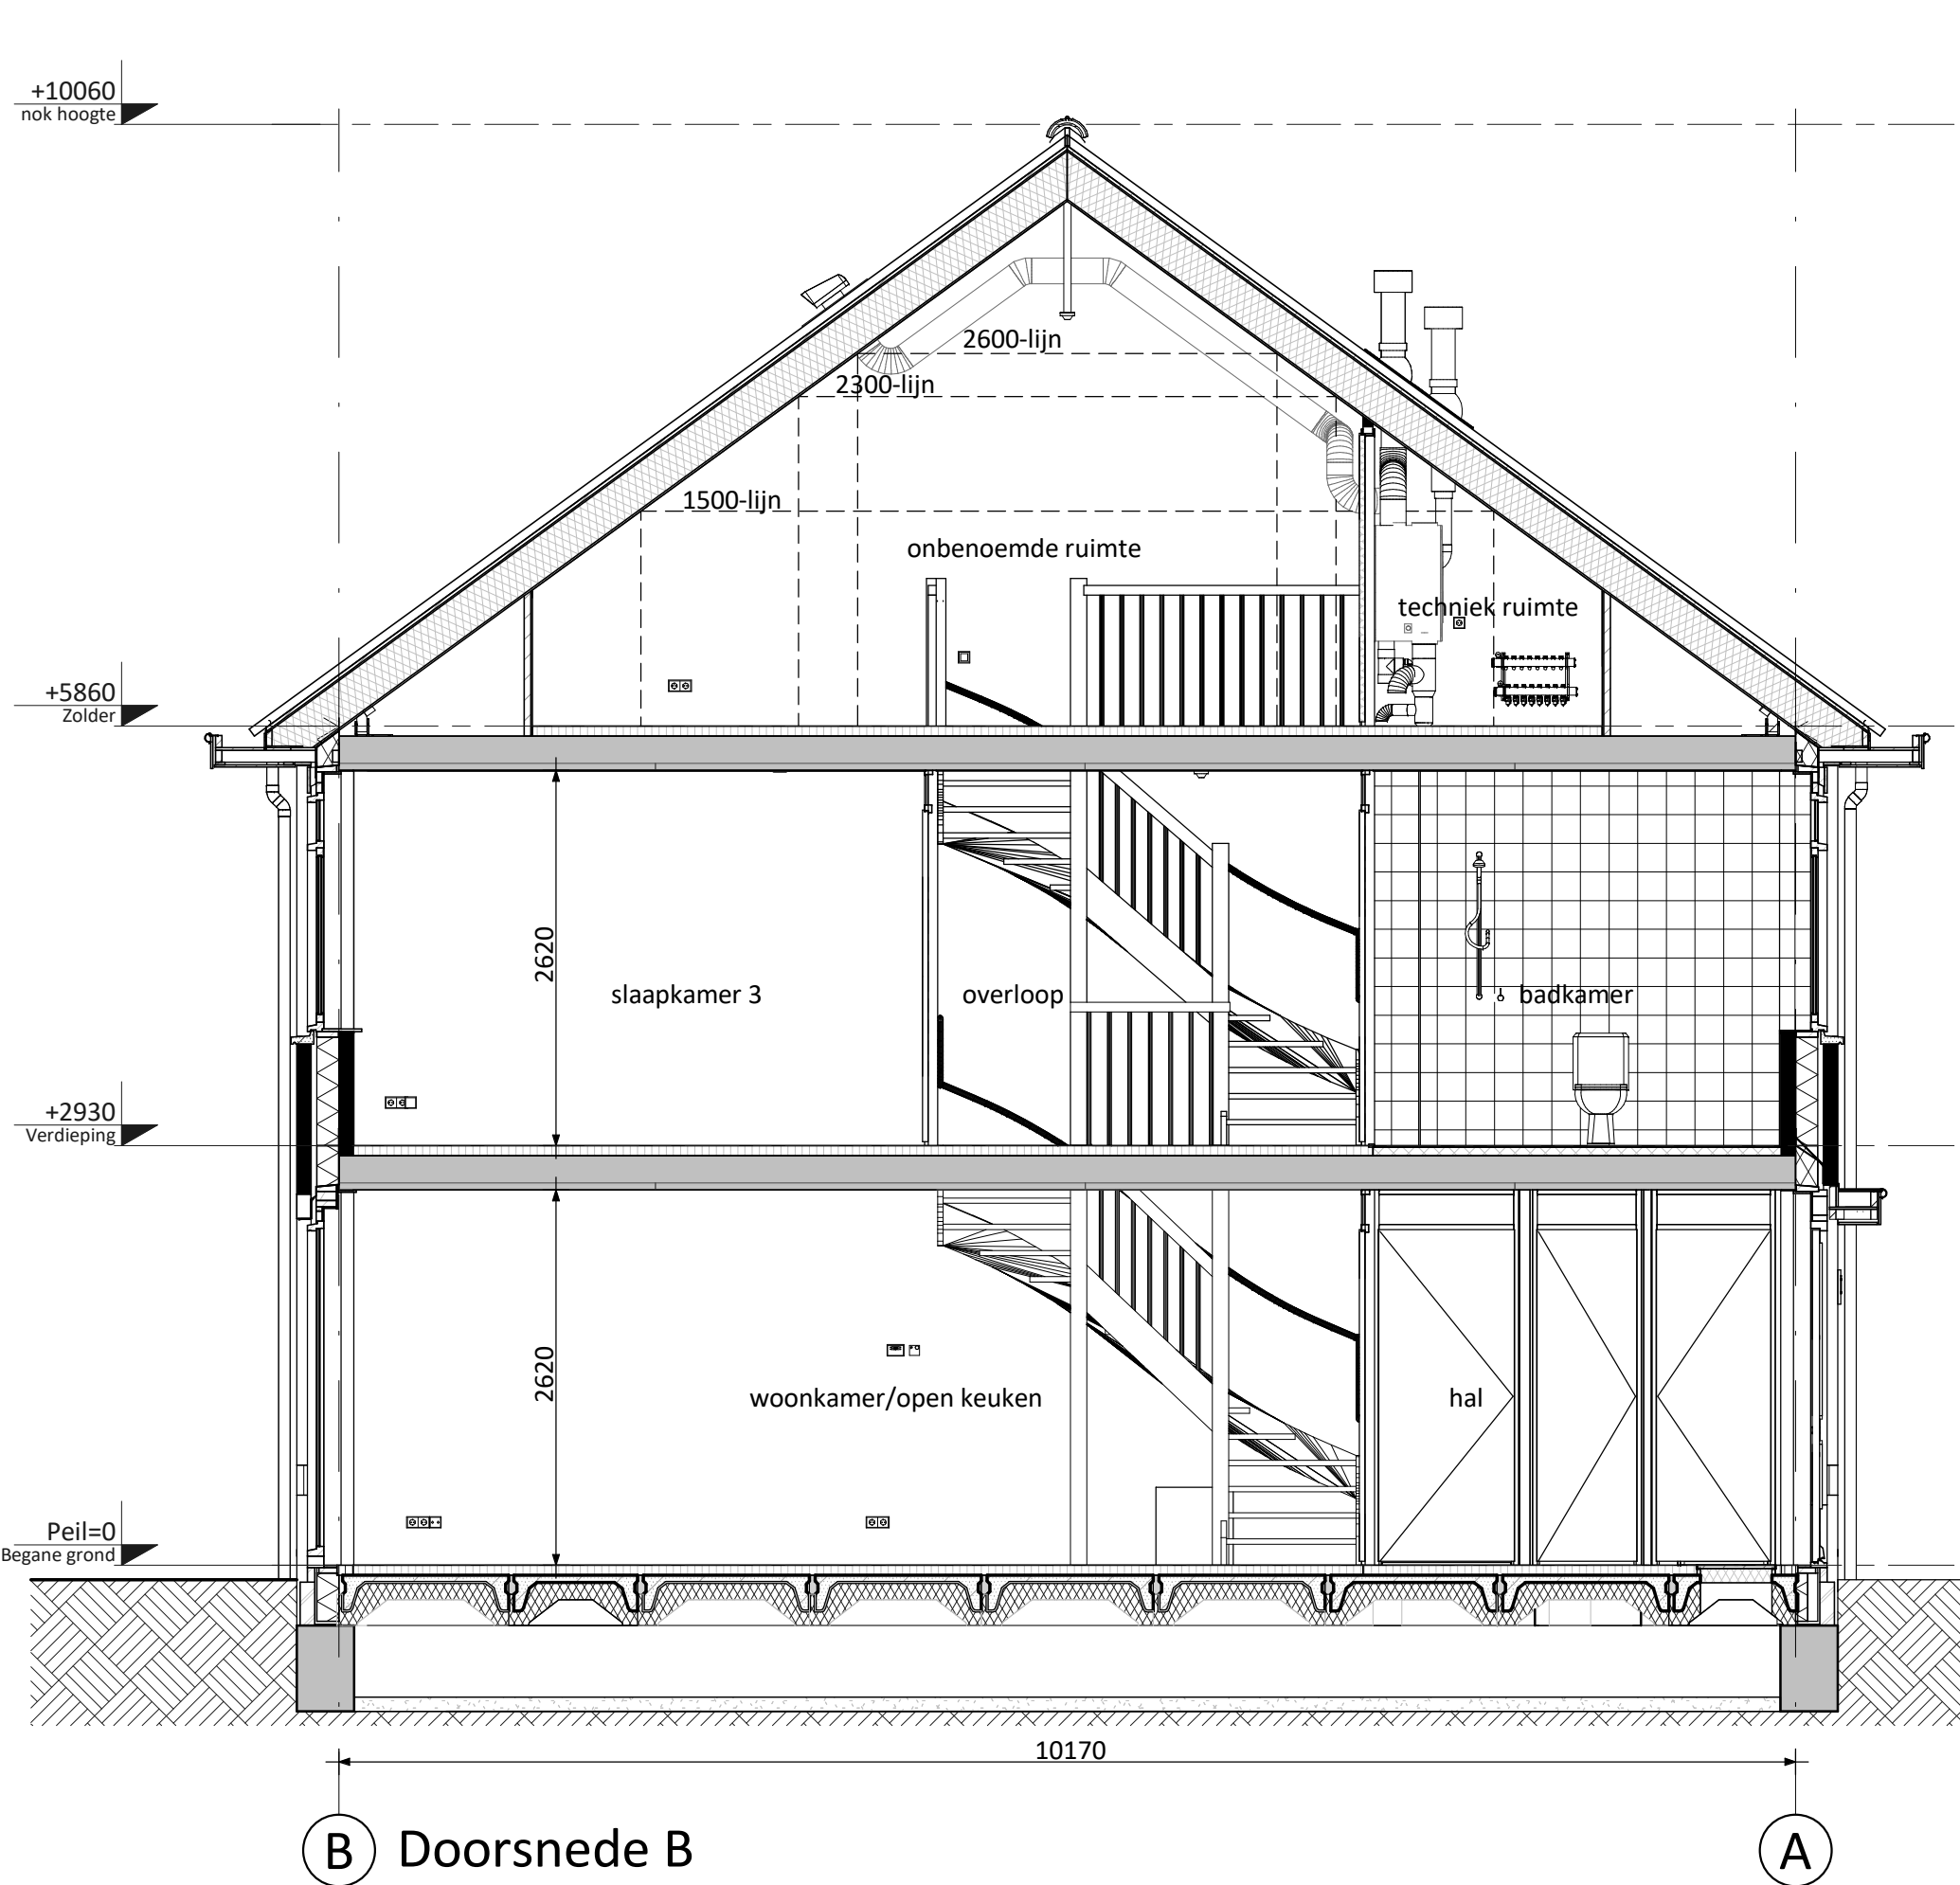
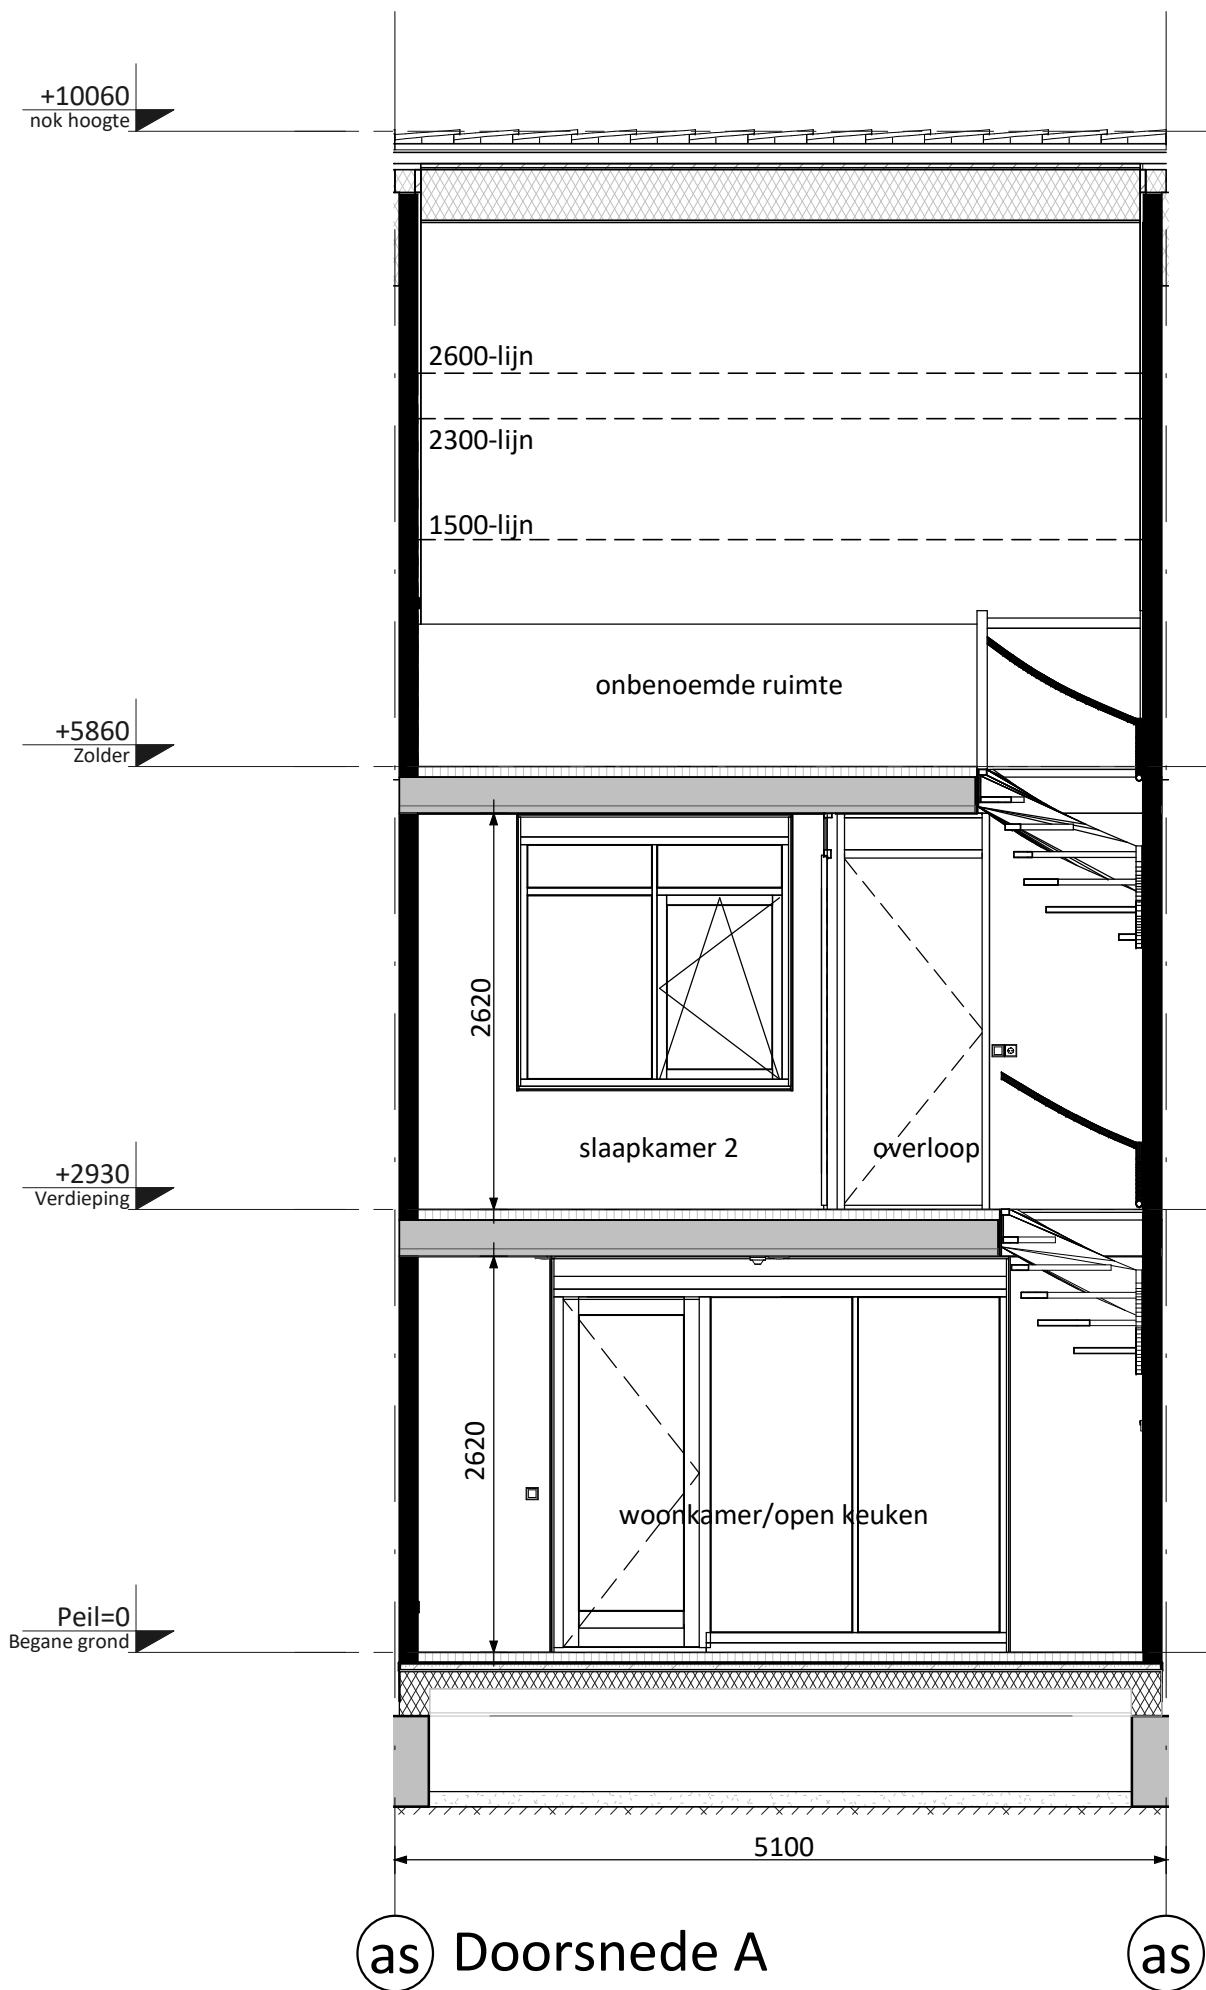
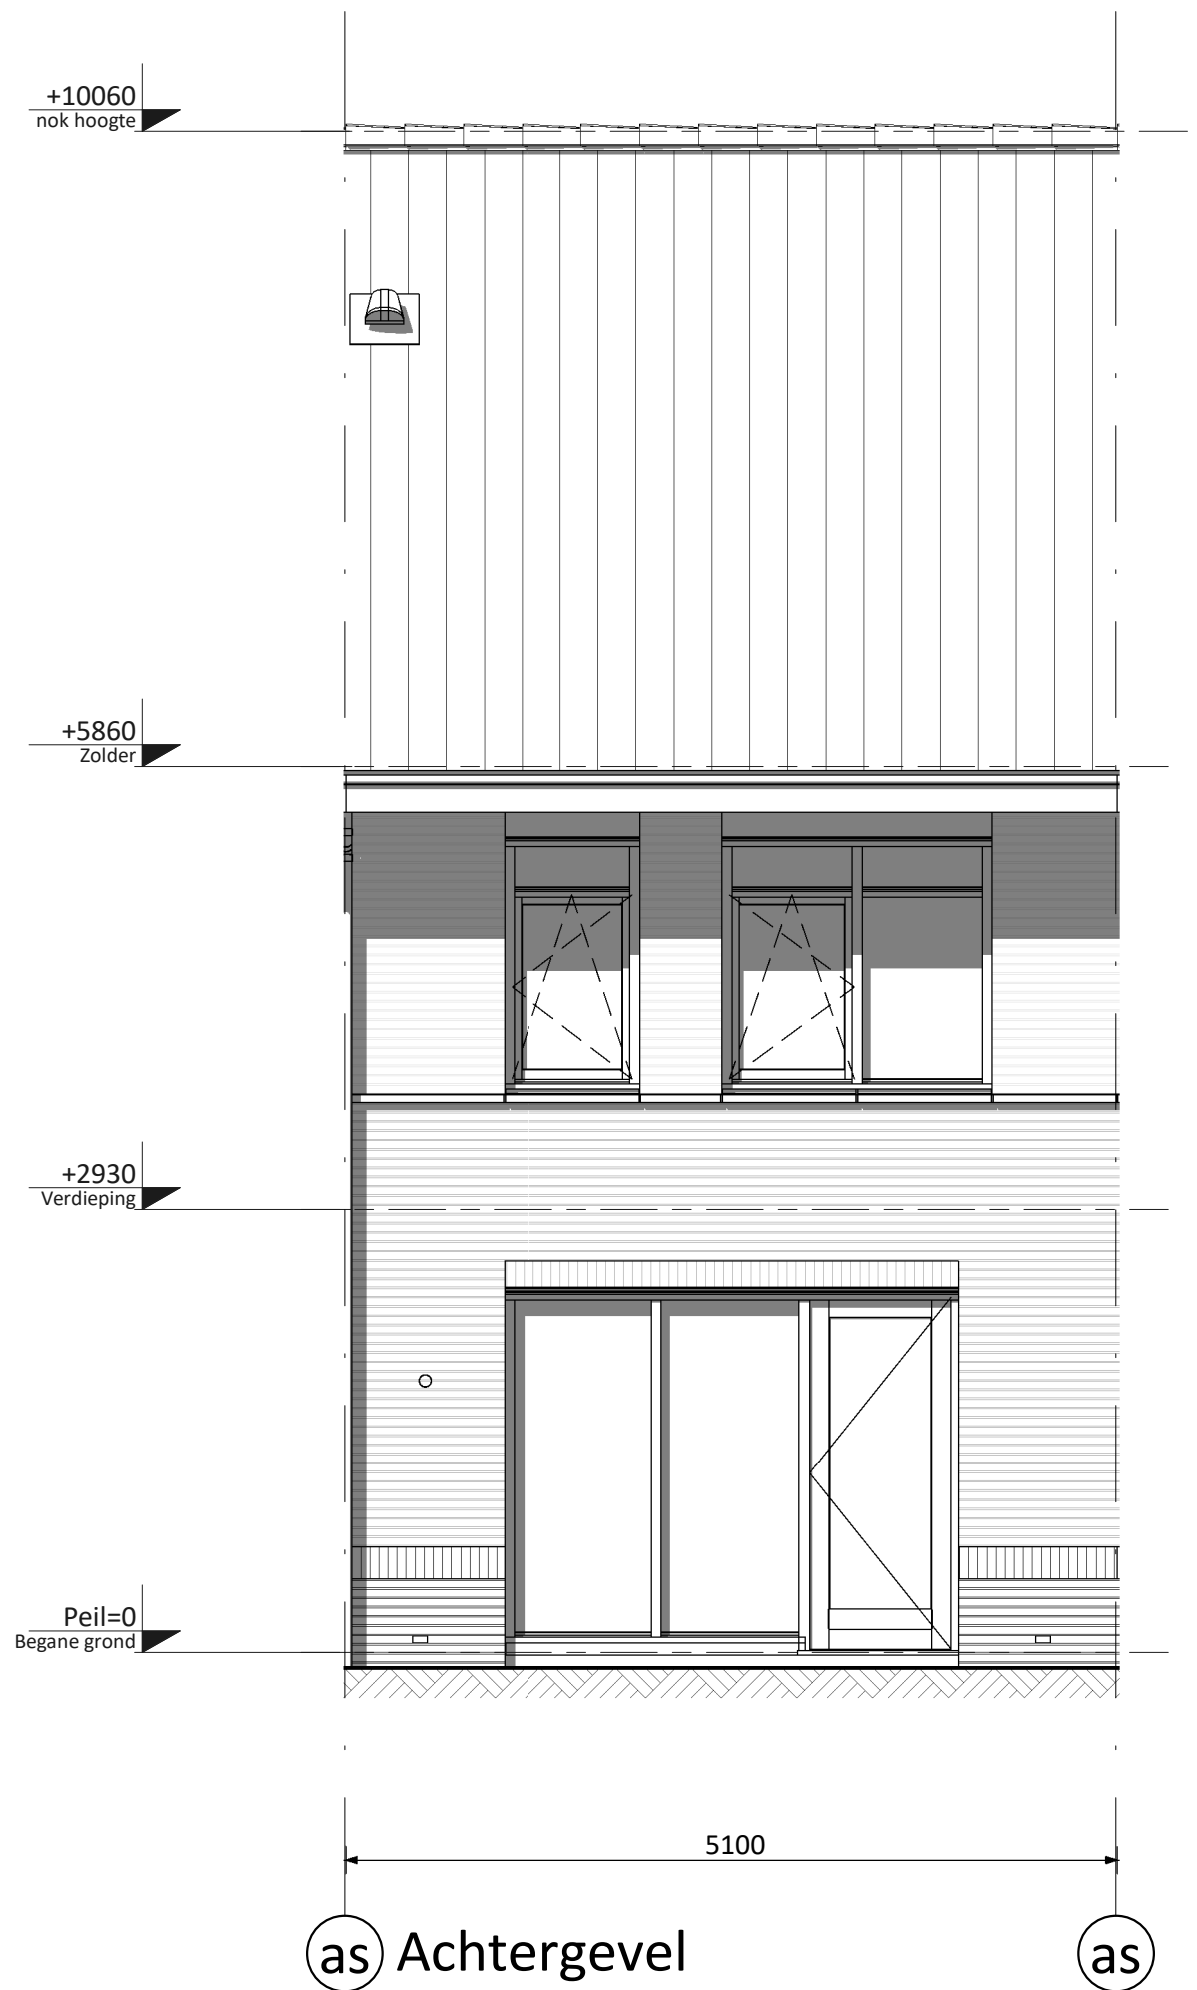
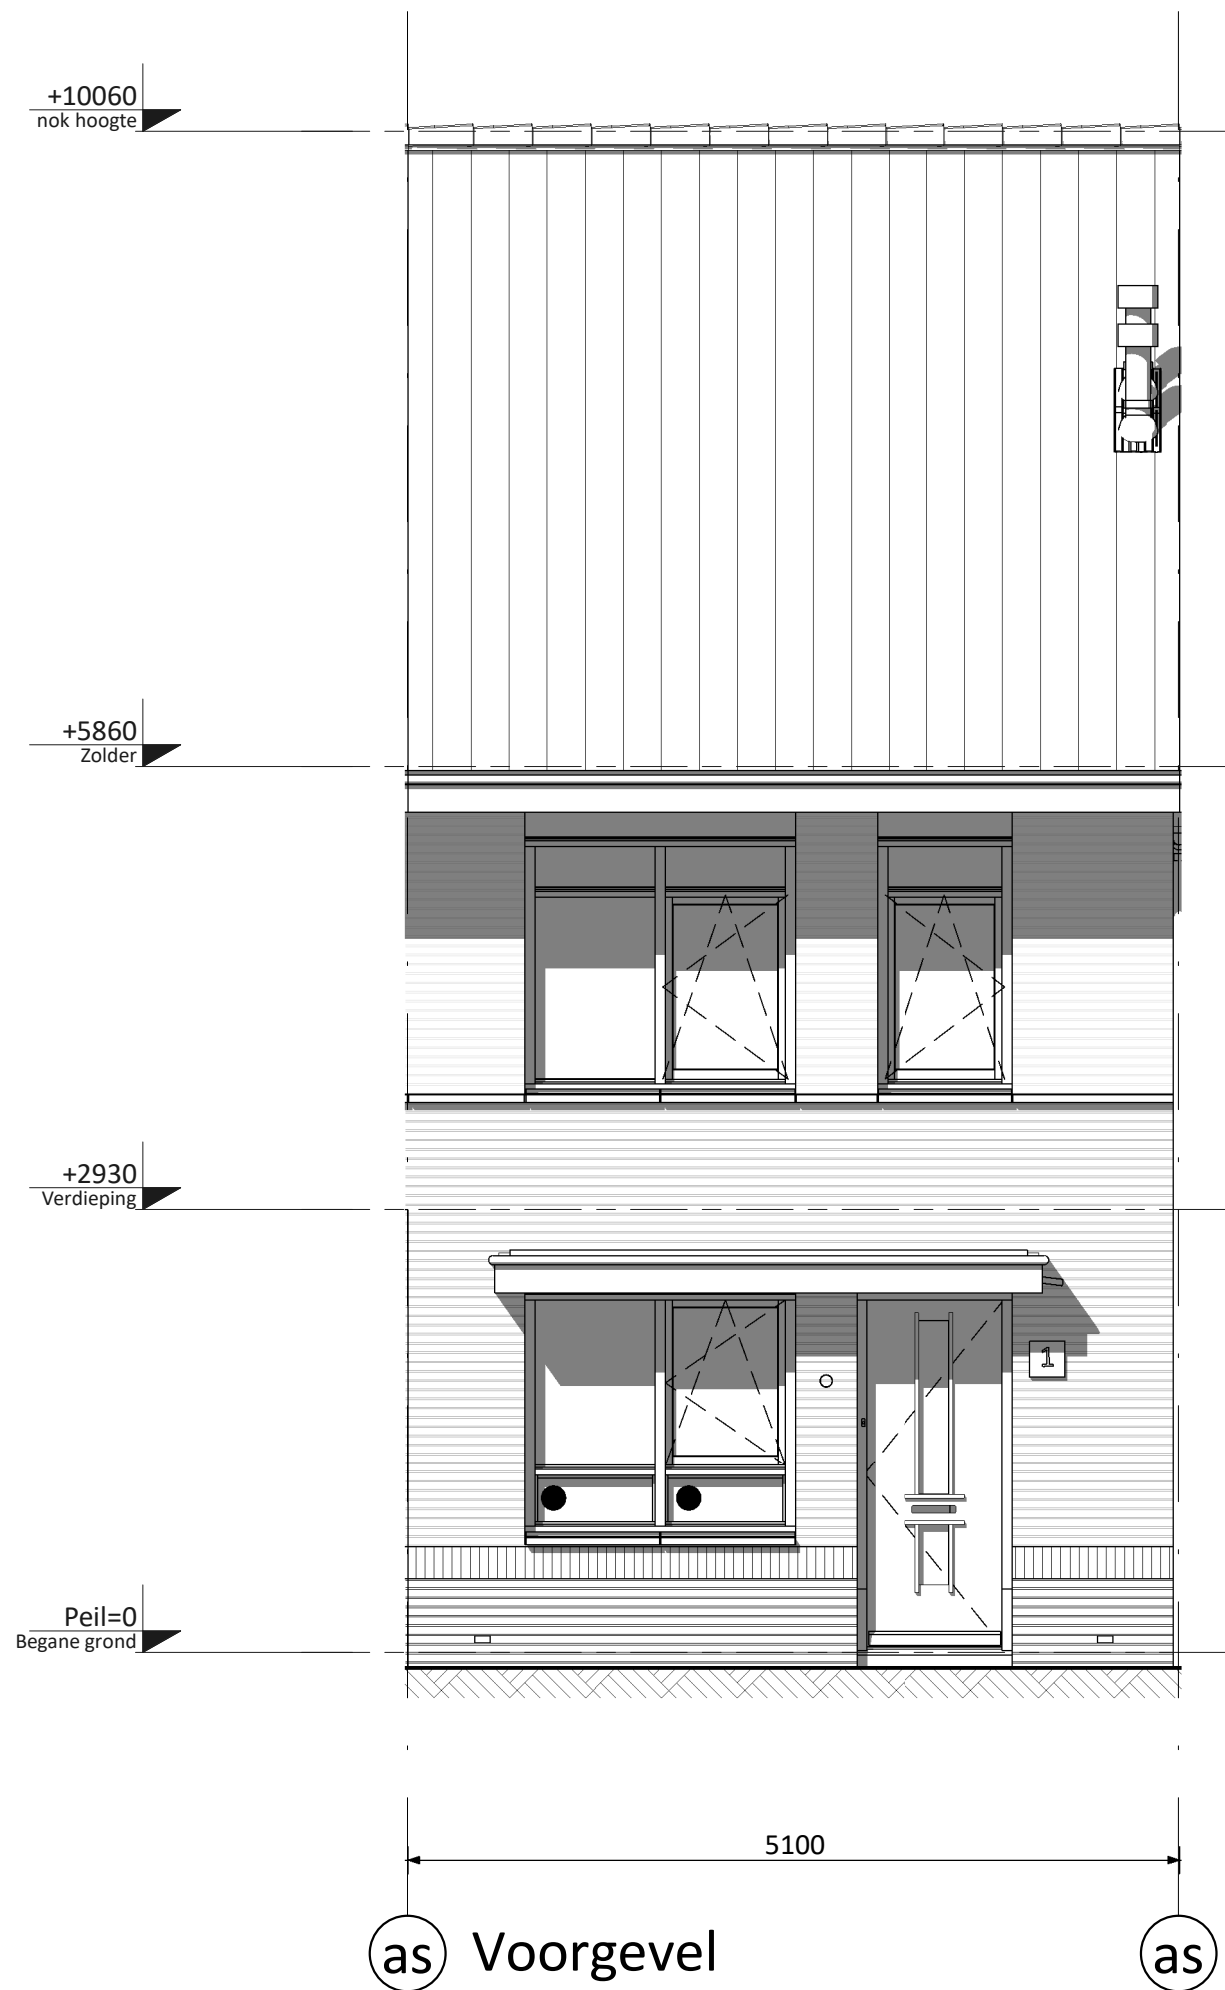
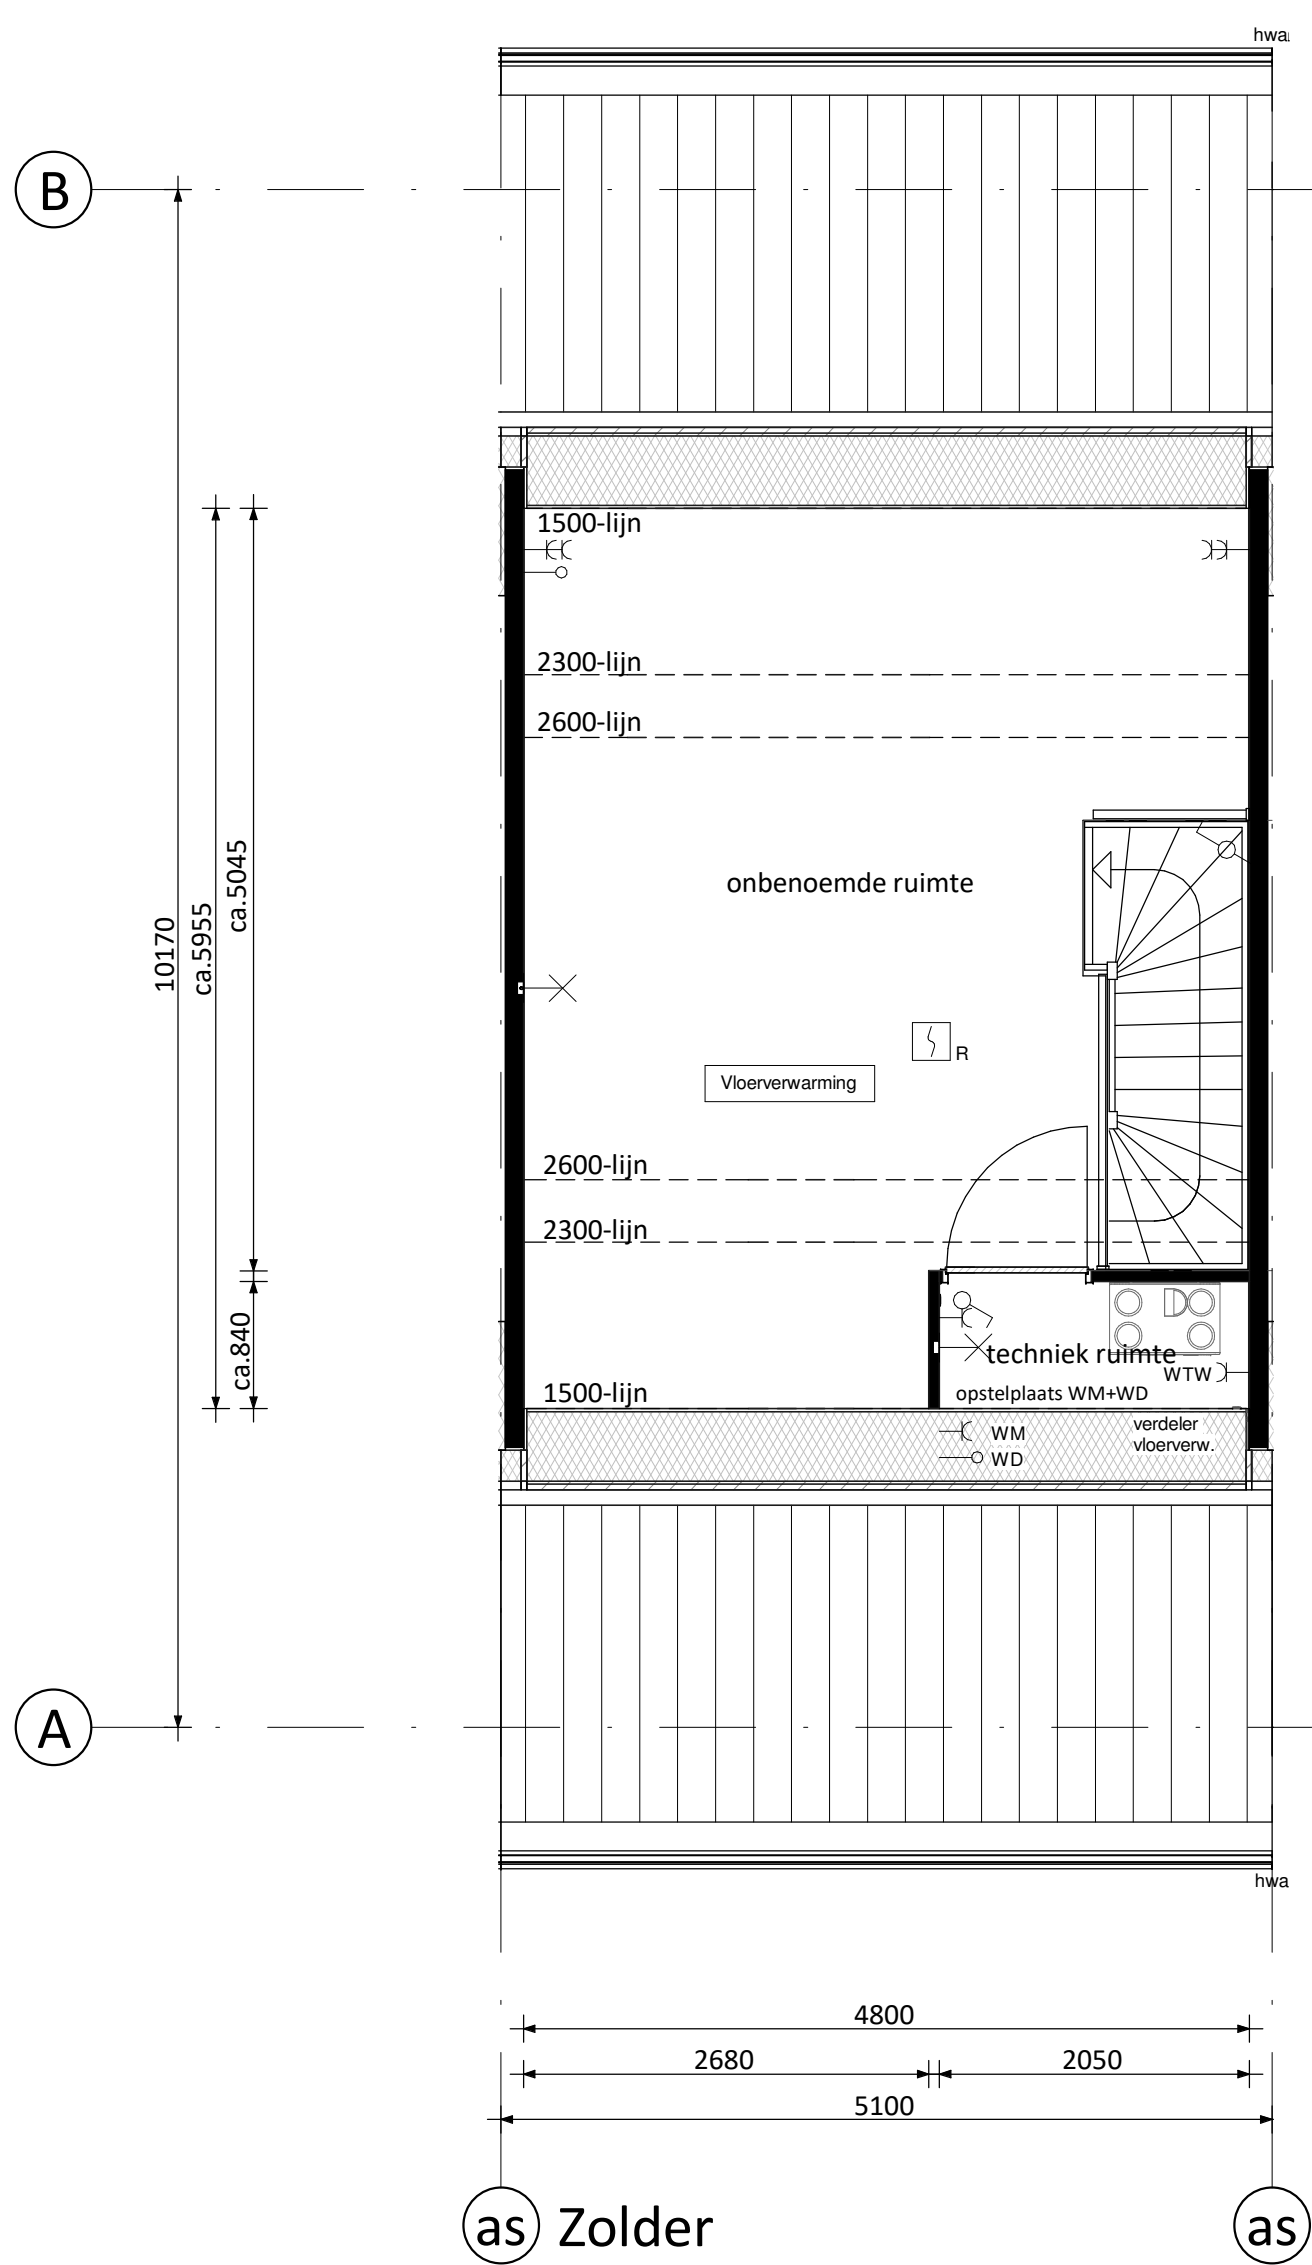
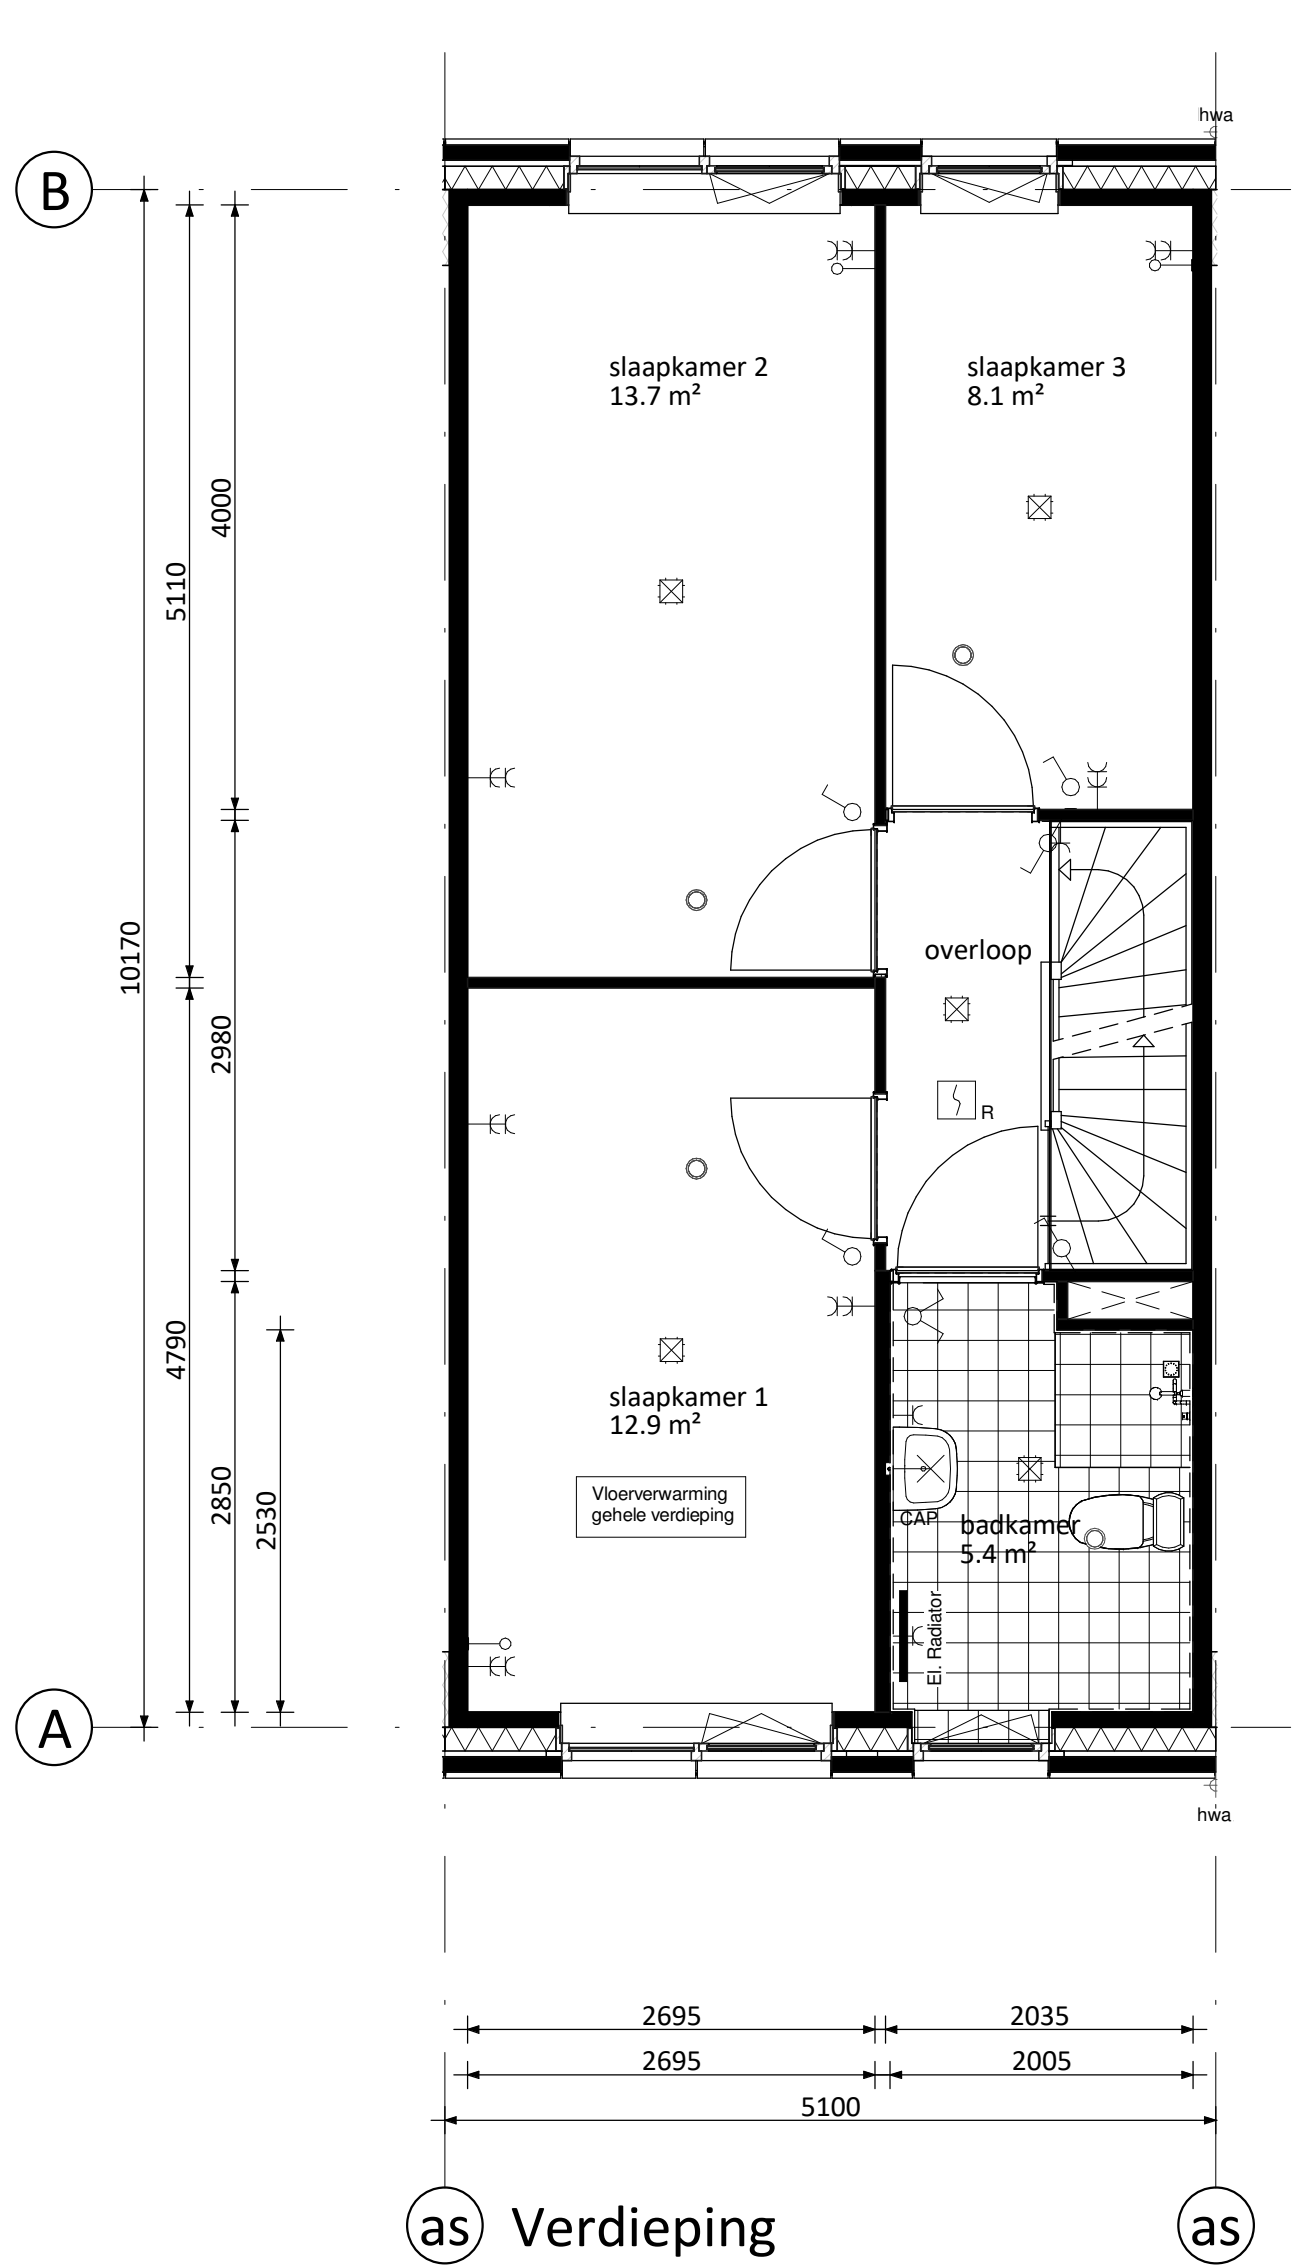


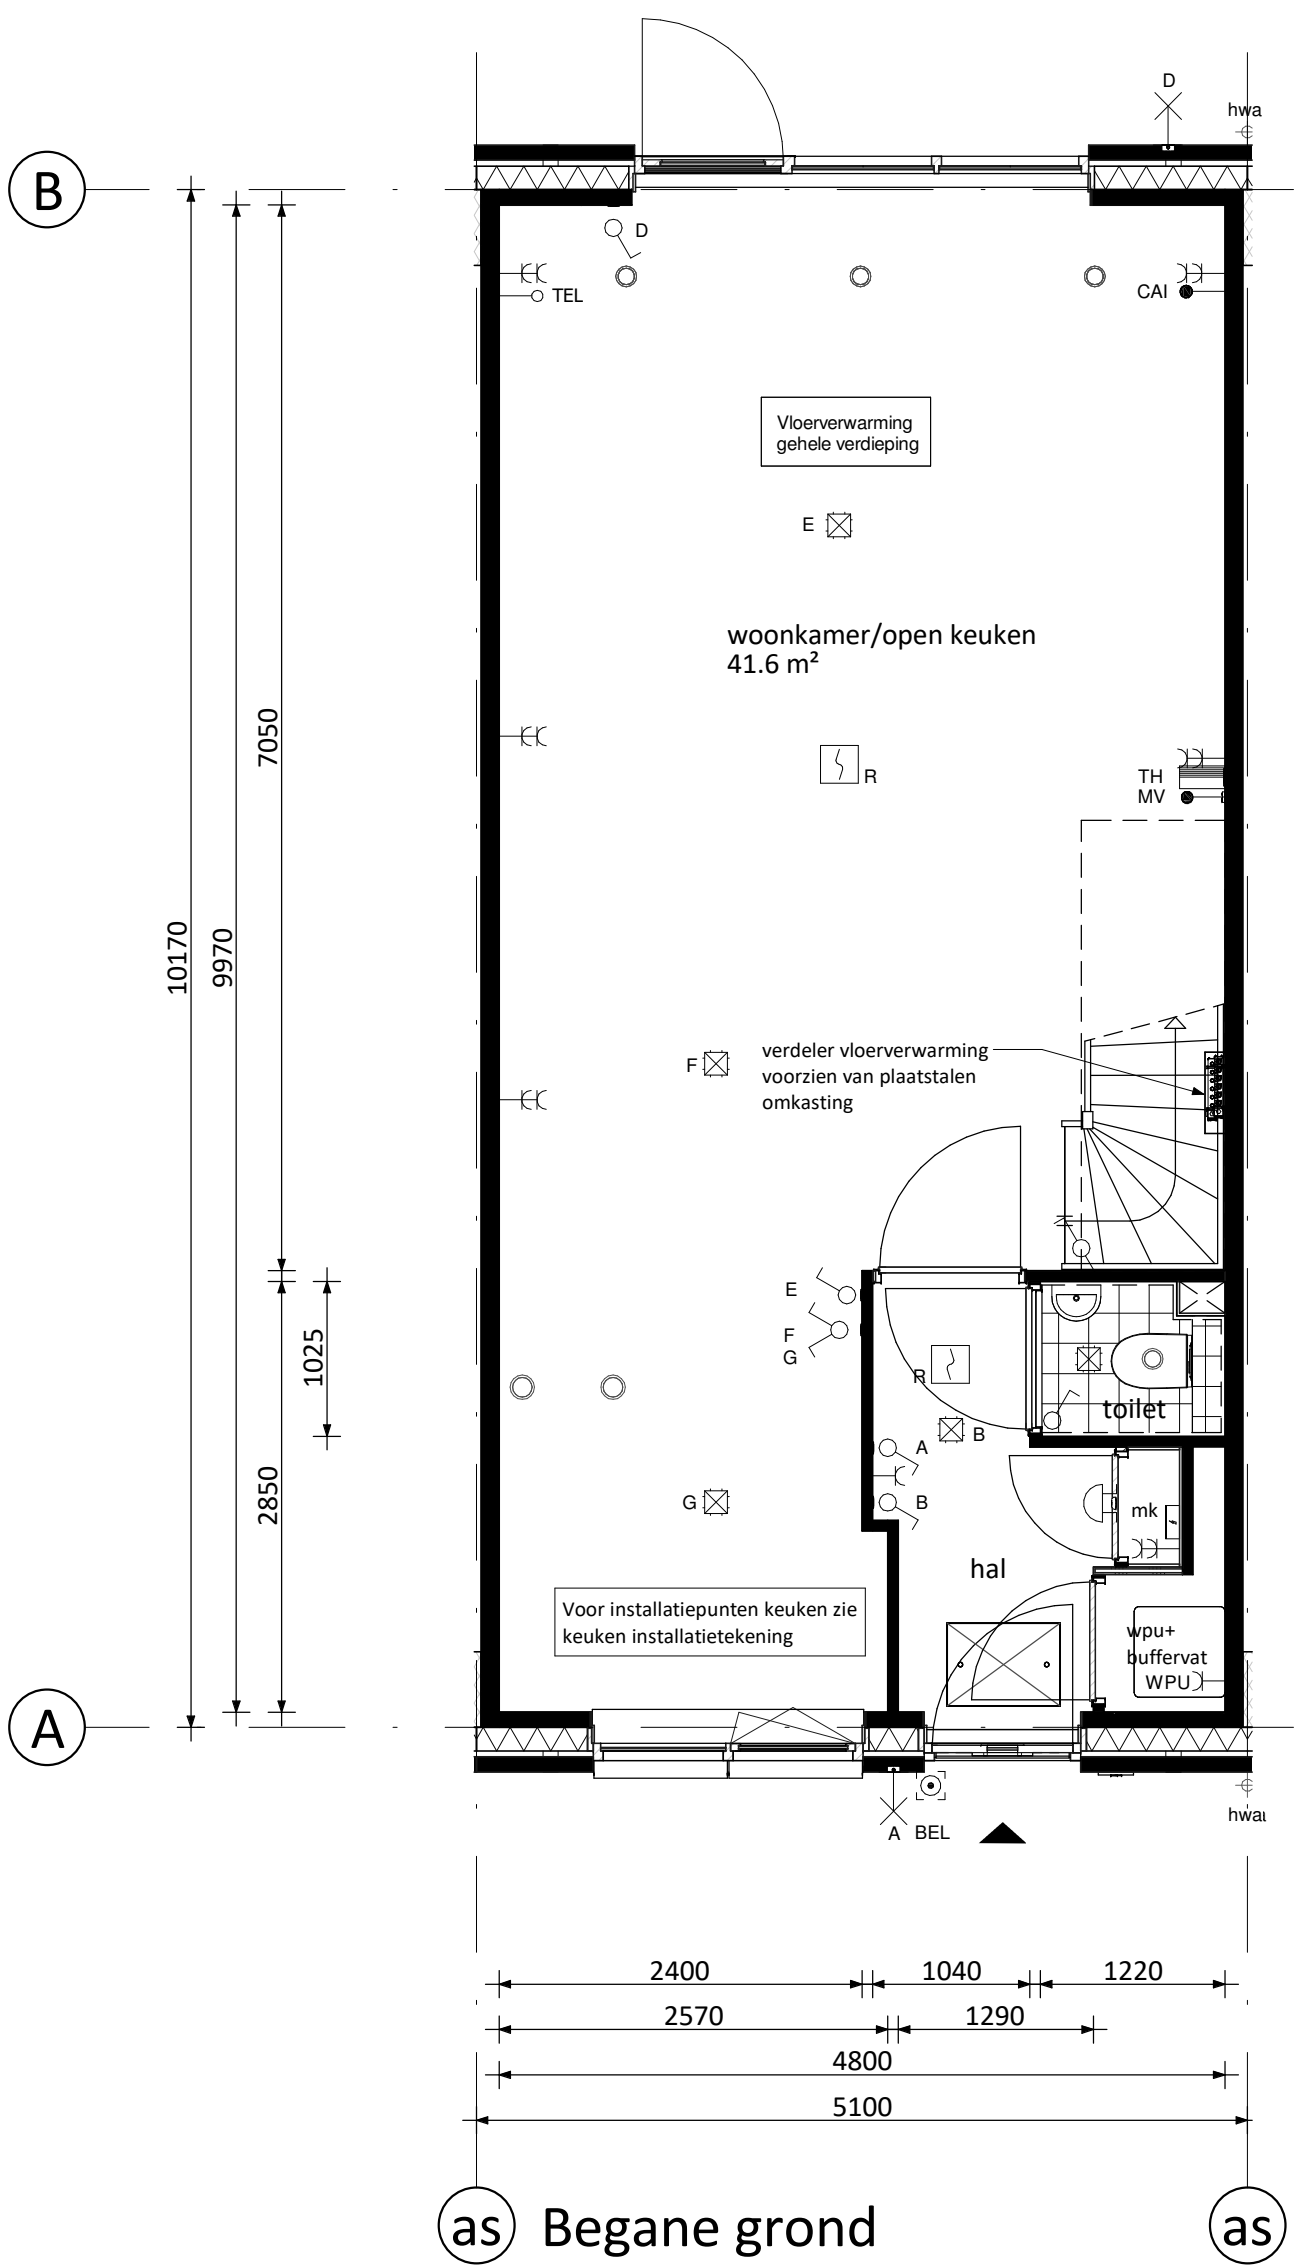

Ventilatie dakraam n.t.b. positie

RENVOOI ELEKTRA

- Centraaldoos / wandlichtpunt
- Enkelpolige schakelaar (1050+vl.)
- Serieschakelaar (1050+vl.)
- Wisselschakelaar (1050+vl.)
- Gecombineerde enkelvoudige wandcontactdoos geaard met enkelpolige schakelaar (1050+vl.)
- Gecombineerde enkelvoudige wandcontactdoos geaard met wisselschakelaar (1050+vl.)
- Enkele geaarde wandcontactdoos (300+vl.)
- Dubbele geaarde wandcontactdoos (300+vl.)
- Groepenkast
- Loze buisleiding (300+vl.)
- Bedrade buisleiding (300+vl.)
- Optische rookmelder
- Thermostaat (1500+vl.)
- Schel
- Beldrukker
- Afzuigpunt / Inblaaspunt
- Regeling ventilatie (1500+vl.)

CAP	Centraal Aardpunt	MAGN	Magnetron
CAI	Centrale Antenne installatie	WTW	Mechanische Ventilatie (met warmterugwinning)
KT	Kooktoestel	R	Rookmelder
KK	Koelkast	TEL	Telecom aansluiting
BOI	Boiler	TH	Thermostaat
WPU	Warme Pomp Unit	VW	Vaatwasser
CON	Onvormer i.b.v. pv cellen	WD	Wasmachine
		WM	Wasmachine

KLEUREN EN MATERIALEN

Onderdeel	Materiaal	Kleur
dakpannen	keramische dakpan	antraciet
goten / overstek	hout	crème-wit
gootbekleding / dakbedekking luifel	EPDM	zwart
dakbedekking dakkapellen (optioneel) / aanbouw (optioneel) / erker (optioneel)	bitumen	zwart
daktrim	aluminium	crème-wit
gevelmetselwerk + rollaag boven kozijn (begane grond)	baksteen metselwerk (handvorm wfl)	bwnr: 01 t/m 34 rood
gevelmetselwerk + rollaag boven kozijn (verdieping)	baksteen metselwerk (handvorm wfl)	bwnr: 01, 06, 07, 12, 13, 18 wit gekleimd (keimsteen) bwnr: 02 t/m 05, 08t/m 11, 14t/m 17 wit gekleimd (keimsteen) bwnr: 19t/m34 (m.u.v. de tuitgevels) rood
gevelmetselwerk + rollaag boven kozijn (tuitgevel)	baksteen metselwerk (handvorm wfl)	bwnr: 01, 06, 07, 12, 13, 18 rood bwnr: 19, 22, 25, 28, 31, 34 paars
plint gevelmetselwerk + rollaag	baksteen metselwerk (handvorm wfl)	bwnr: 01 t/m 34 bruin/paars
siding / rabat delen (gepotdekseld)	Eternit	bwnr: 19, 22, 25, 28, 31, 34 kiel
voegwerk	cement	donkergrijs
kozijnen	hout	crème-wit
ramen	hout	crème-wit
lateien	staal	crème-wit
voordeuren	hout	sparrengroen
tuindeuren	hout	crème-wit
bergingdeuren	hout	crème-wit
deurdorpels	kunststeen	antraciet
raamdorpels	prefab beton	naturel
hemelwaterafvoer	zink	naturel
zijwangen dakkapel (optioneel)	hout	crème-wit
makelaar	hout	bwnr: 19, 22, 25, 28, 31, 34 crème-wit

RENVOOI ALGEMEEN

- entree woningen
- meterkast, voorzien van underlayment meterkastbord inclusief zijwangen
- tegelwerk
- maaiweld
- bindeur
- colorbel
- houten paneel

D				
C				
B				
A				
0	11-03-2020	Definitief		CS JK
Rev.	Datum	Omschrijving	Get.	Cont.

Draaichijper: Vorm 6D Wonen B.V. Te Papendrecht		 6D Wonen
Project: De Kreken fase 2.1 te Poeldijk Type rijwoning 5,1m (Haagse Stijl)		
Bouwnummers 03 (als getekend) Bouwnummers 04 (gespiegeld)		
Schaal 1:50	Fease VK	Voorvang 165 Postbus 16 3350 AA Papendrecht T 078-6411300 F 078-6154734 E info@vorm.nl I www.vorm.nl
Formaat A0	Status Definitief	
Project nr. 190817	A5100-HS-VK-B0101	

Alle rechten voorbehouden. Het is niet toegestaan deze te kopiëren of te verspreiden. 