






Vooraanzicht (1:100)

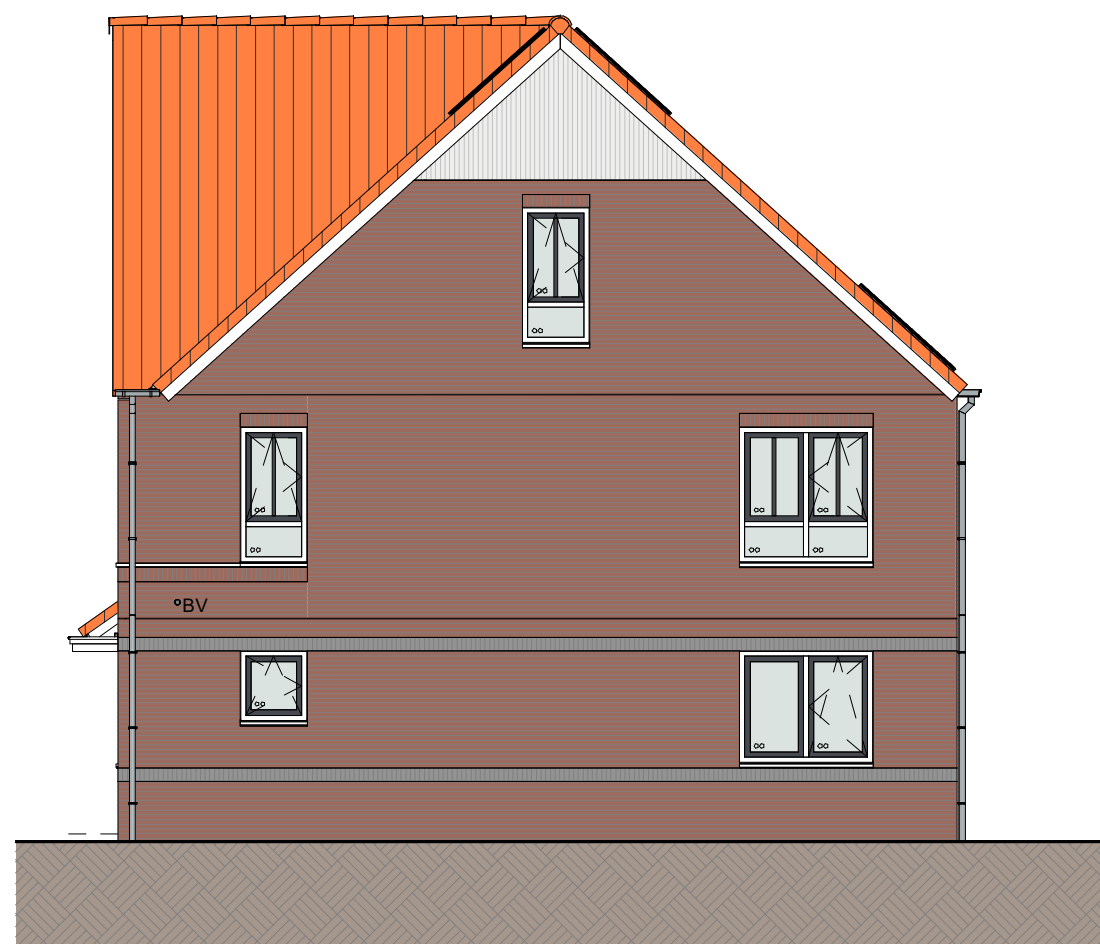

Rechterzijaanzicht (1:100)

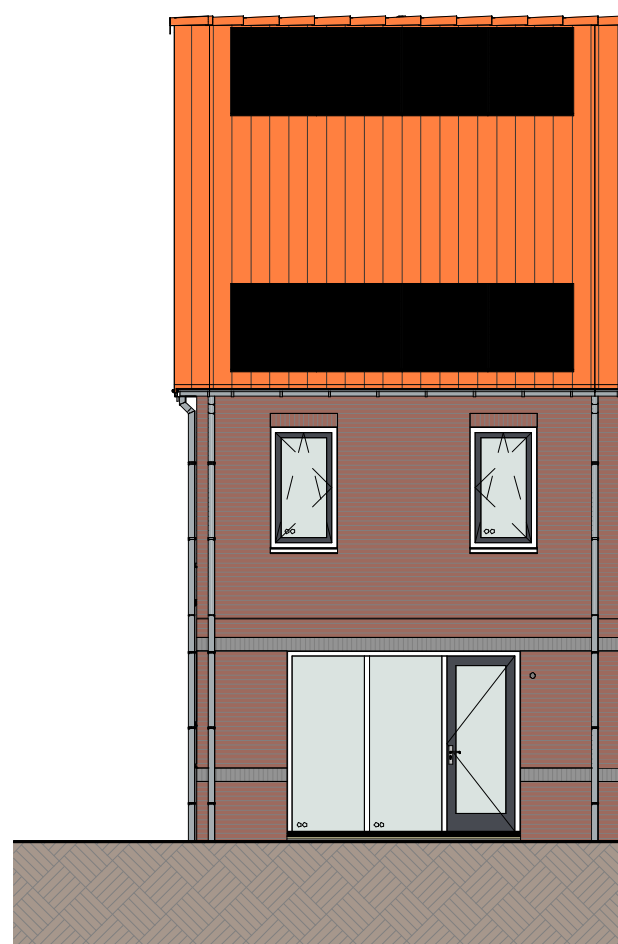


Achteraanzicht (1:100)

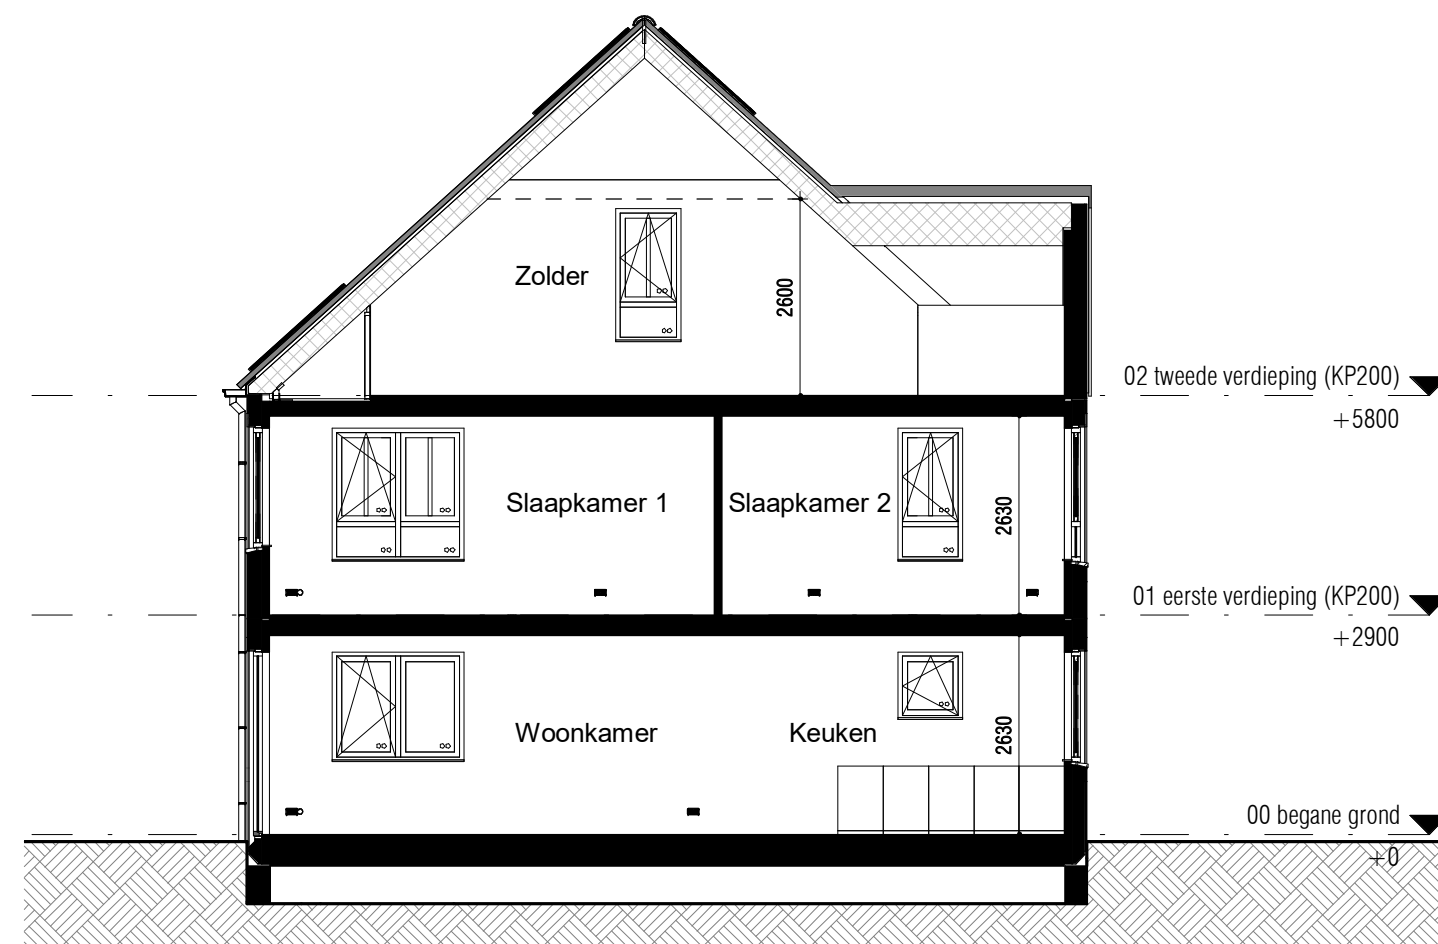

Doorsnede (1:100)

RENVOOI:

ALGEMEEN:

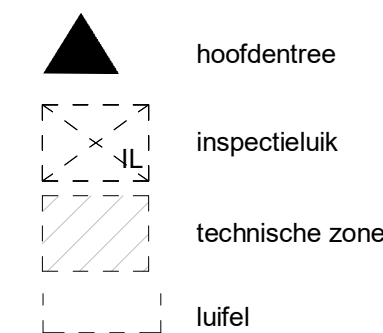

Afkortingen installaties

bl	boiler
cai	kabel aansluiting
co2	co2 censor
er	elektrische radiator
mv	mechanische ventilatie
th	thermostaat
vv	verdelers
wd	wasdroger
wm	wasmachine
ll	loze leiding
ca	centraal aardpunt
il	inspectieluik
gd	geluidswerende deur

Installatie(s)

	water aansluiting (w = warm / k = koud)
	hemelwaterafvoer (positie indicatief)
	CV-verdelers (is positie, uitvoering vlg TO)
	ventilatie-box
	ventilatie-inblaaspunt
	ventilatie-afzuigpunt
	elektrische radiator
	vloerverwarming
	opstelplaats WM / WD

Elektra & verlichting, positie indicatief

	enkelpolige schakelaar
	serieschakelaar
	wisselschakelaar
	enkelvoudige wandcontactdoos
	dubbelvoudige wandcontactdoos
	wasmachine aansluiting, enkelvoudige wandcontactdoos
	koudwater en riolaansluiting
	bedraade aansluiting tbv. wandcontactdoos wasdroger
	enkelvoudige wandcontactdoos tbv. vloerverwarmingsverdelers
	bedraade aansluiting tbv. kamerthermostaat
	CO2 censor
	loze leiding tbv. DATA / NTB
	schel, hoogte: 2300+vl
	bedrukker, hoogte: 1200+vl
	rookmelder tegen plafond
	rookmelder tegen wand
	plafond lichtpunt / centraaldoos inbouw
	wand lichtpunt, hoogte: 2100+vl
	bedraade aansluiting tbv. buitenvoeler


Hoogtes (in geval van toepassing)

Omschrijving

wandcontactdozen verblijfsruimten	300 +
Loze of bedraade leiding(en) data verblijfsruimten	300 +
Schakelmateriaal	1050 +
Kamerthermostaat / co2	1500 +
Wandlichtpunten	2100 +


Hoogte (circa)

300 +	enkelvoudige wandcontactdoos
300 +	dubbelvoudige wandcontactdoos
1050 +	wasmachine aansluiting, enkelvoudige wandcontactdoos
1050 +	koudwater en riolaansluiting
1500 +	bedraade aansluiting tbv. wandcontactdoos wasdroger
2100 +	enkelvoudige wandcontactdoos tbv. vloerverwarmingsverdelers
2100 +	bedraade aansluiting tbv. kamerthermostaat
2100 +	CO2 censor
2100 +	loze leiding tbv. DATA / NTB
2100 +	schel, hoogte: 2300+vl
2100 +	bedrukker, hoogte: 1200+vl
2100 +	rookmelder tegen plafond
2100 +	rookmelder tegen wand
2100 +	plafond lichtpunt / centraaldoos inbouw
2100 +	wand lichtpunt, hoogte: 2100+vl
2100 +	bedraade aansluiting tbv. buitenvoeler

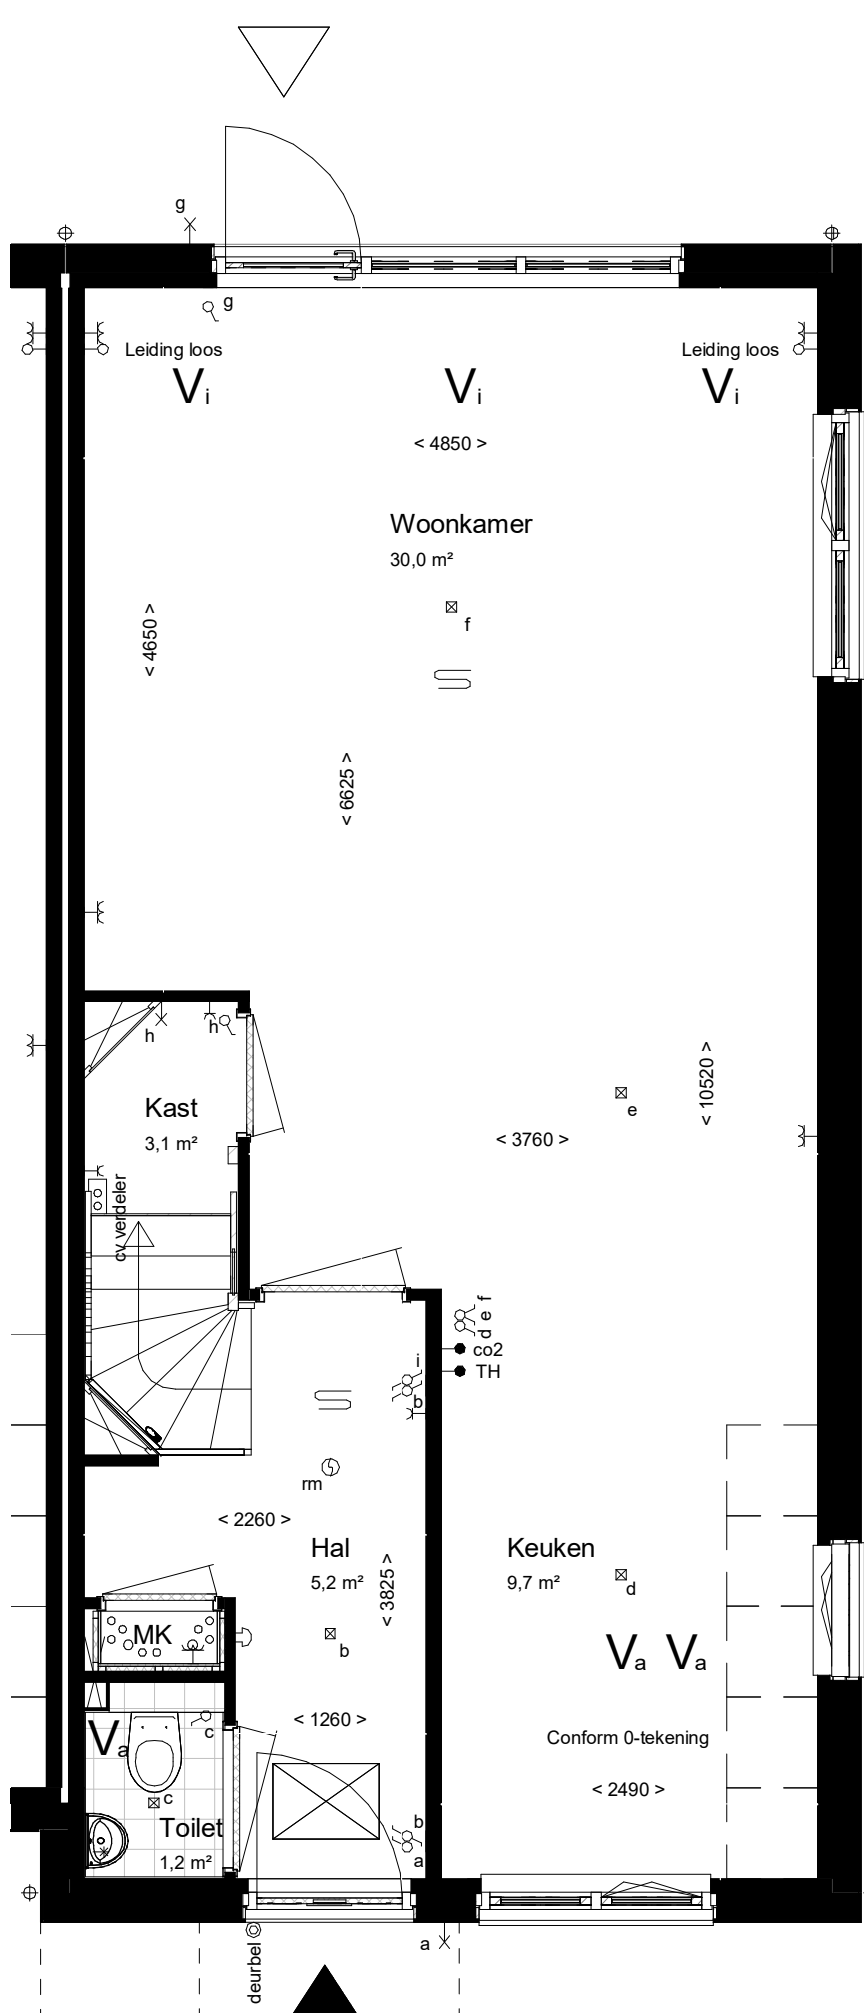


Begane grond Peil=0

Woningtype: 1.3_sp
Beukmaat: 5100

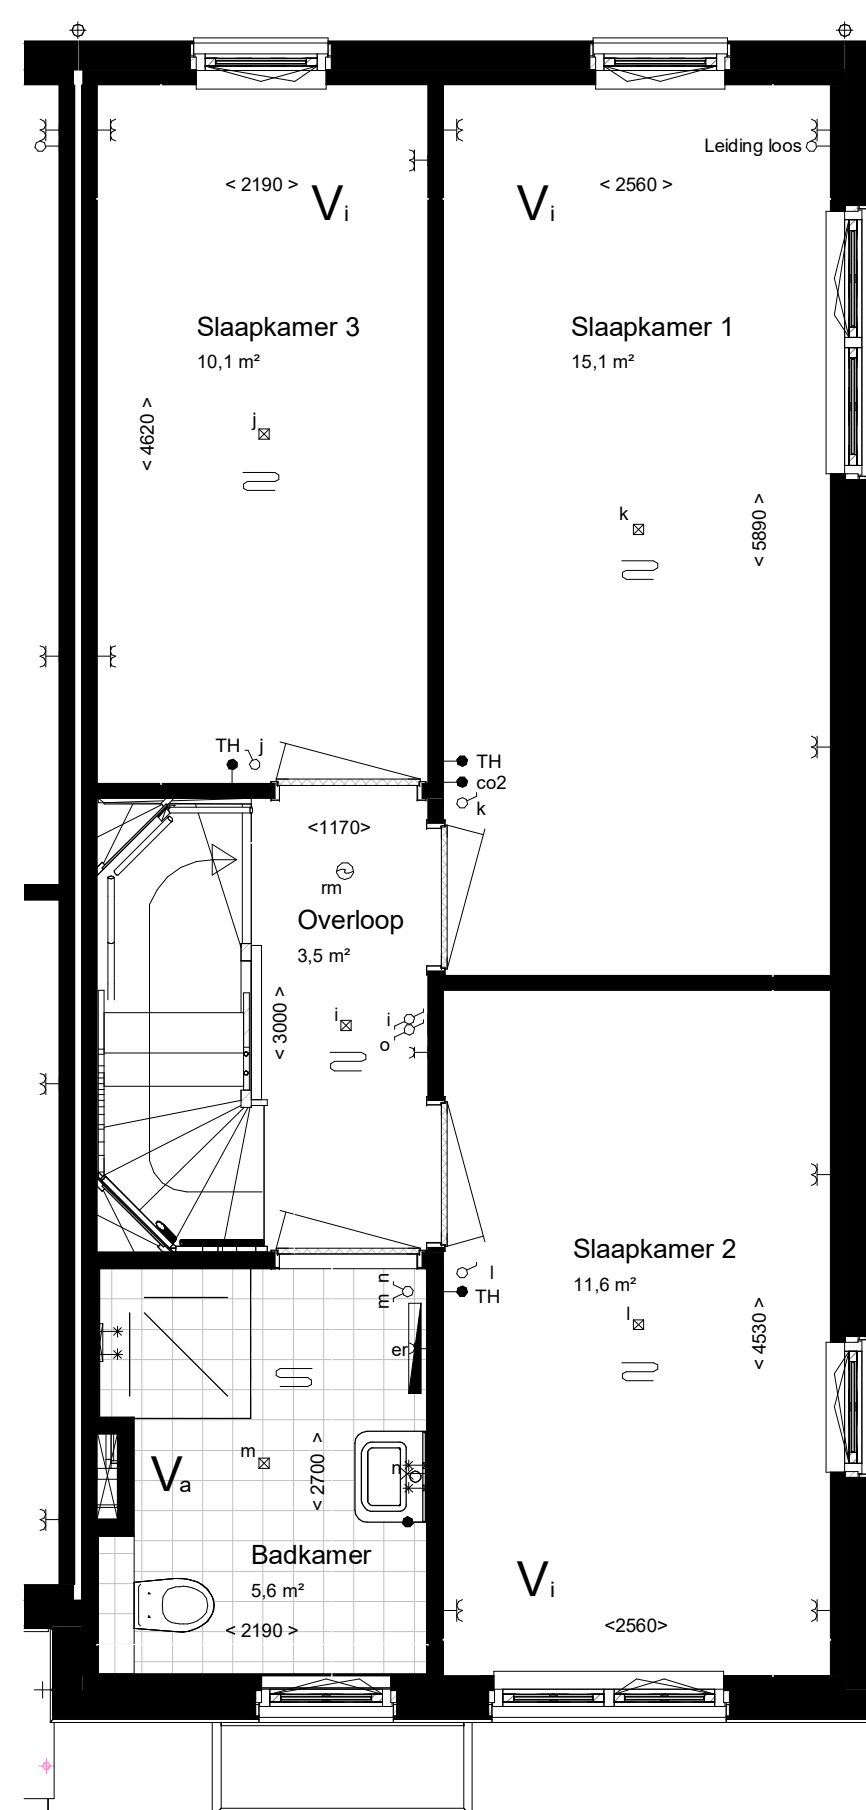


Eerste verdieping 2900+P

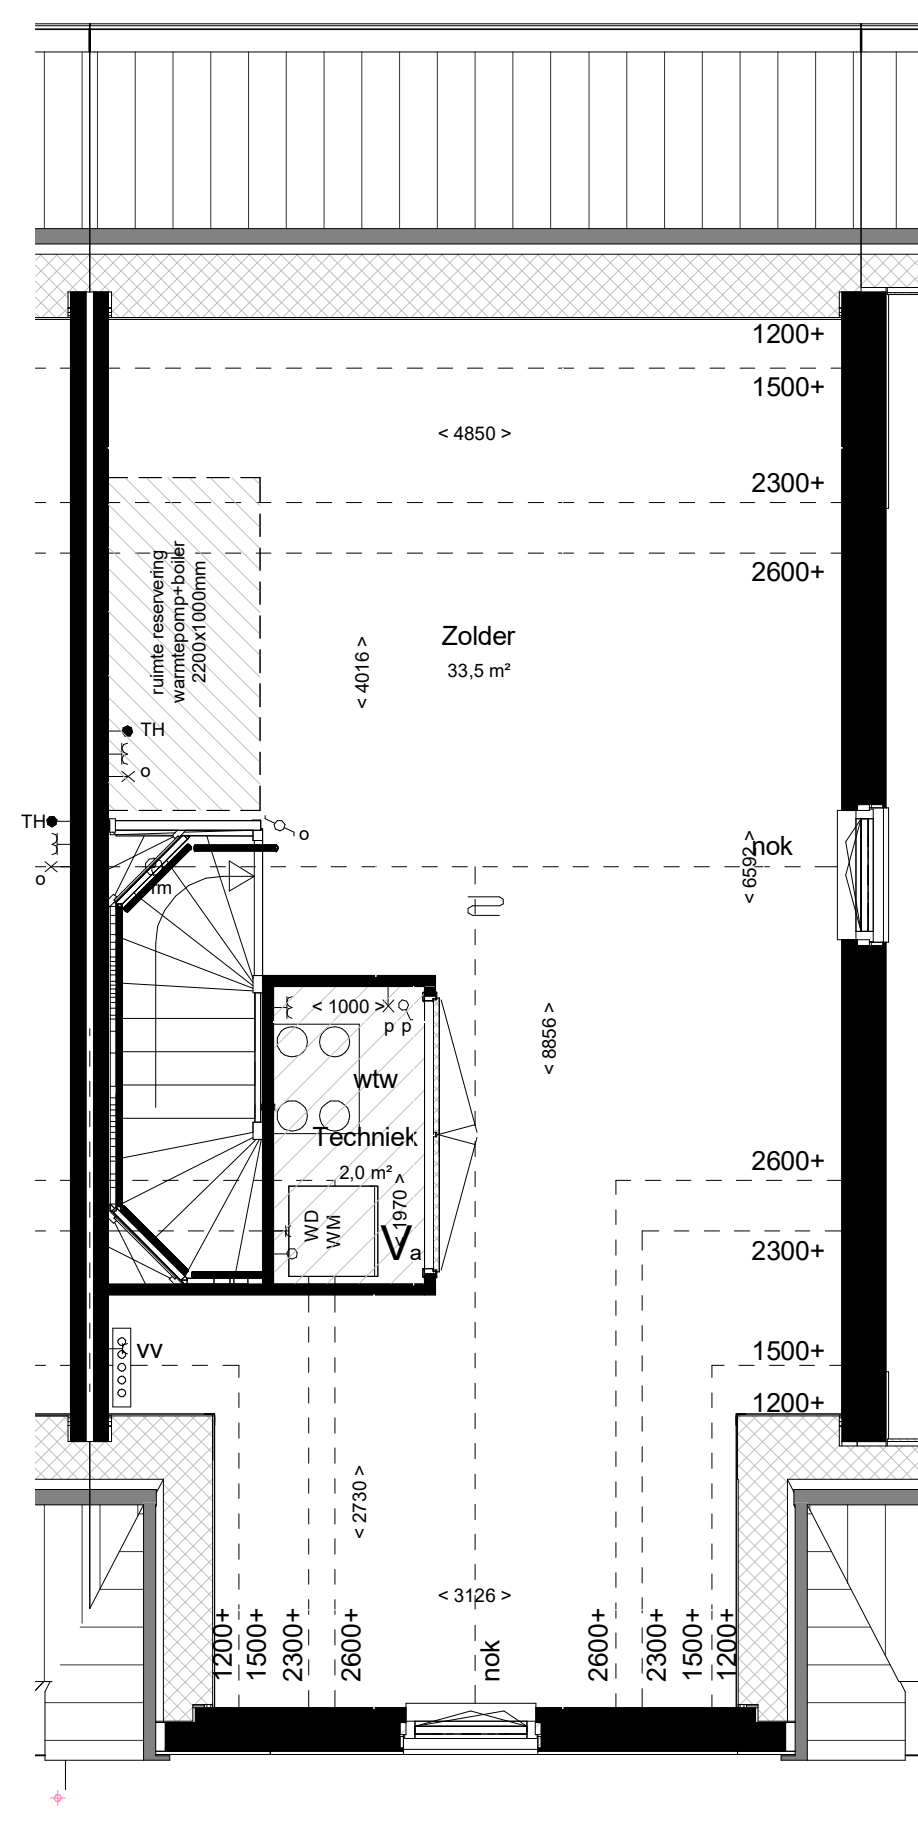

Tweede verdieping 5800+P

maatvoering op hoogte 1500+

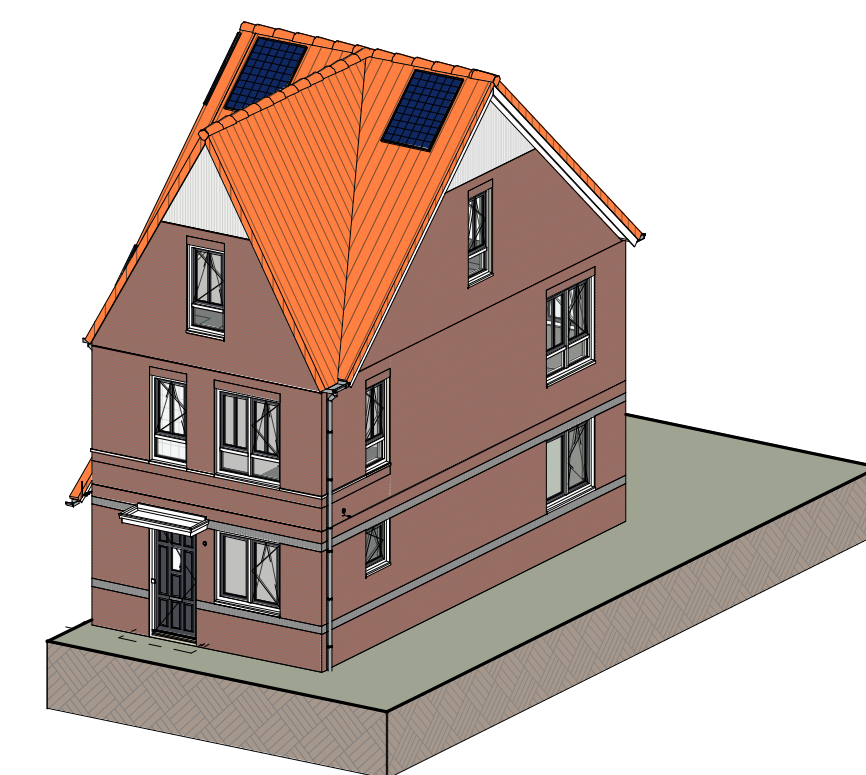

Impressie




Bouwnummer: 27
Woningtype: 1.4_sp

Keuren en materialen conform technische omschrijving. Kleurschema gevel- en dakafwerking conform overzichtstekeningen (alle getoonde kleuren zijn indicatief, hier kunnen geen rechten aan ontleend worden). Afmetingen voor- en achtertuin conform situatietekening. Poolse berging conform situatietekening. Erfafscheiding conform technische omschrijving en lokale conform technische omschrijving. Aansluiting op aansluitende bouwnummers kan afwijken, zie hiervoor de overzichtstekeningen. HWA's conform gevelverzekeringstekeningen van het betreffende blok. Maatvoering zijn circa maten en gemeten op de ruwe afwerking.


PROJECT: De Kreeken te Poeldijk, fase 2.6 + 2.8	TEK. NR. VT-027	FORMAAT: A1	SCHAAL: 1:50/1:100	WUJZ:	DATUM:
ONDERDEEL: Verkooptekening BNR 27					15-09-2022
Ontwikkeling:				Realisatie:	




Vooraanzicht (1:100)

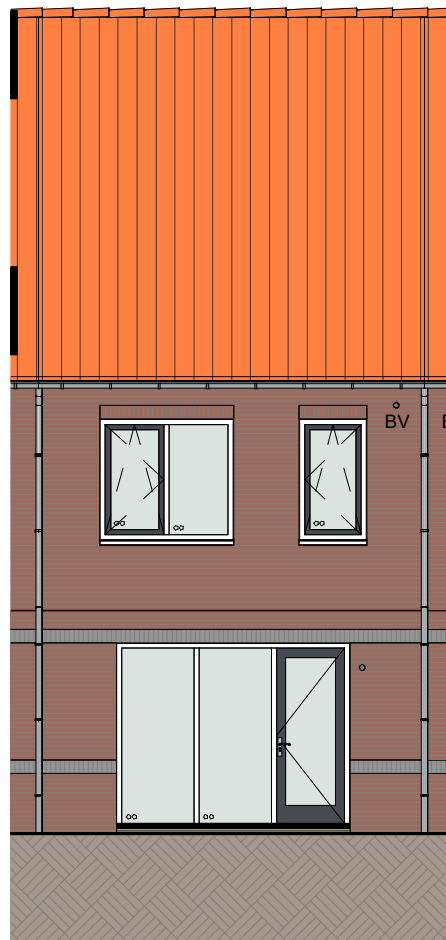

Achteraanzicht (1:100)

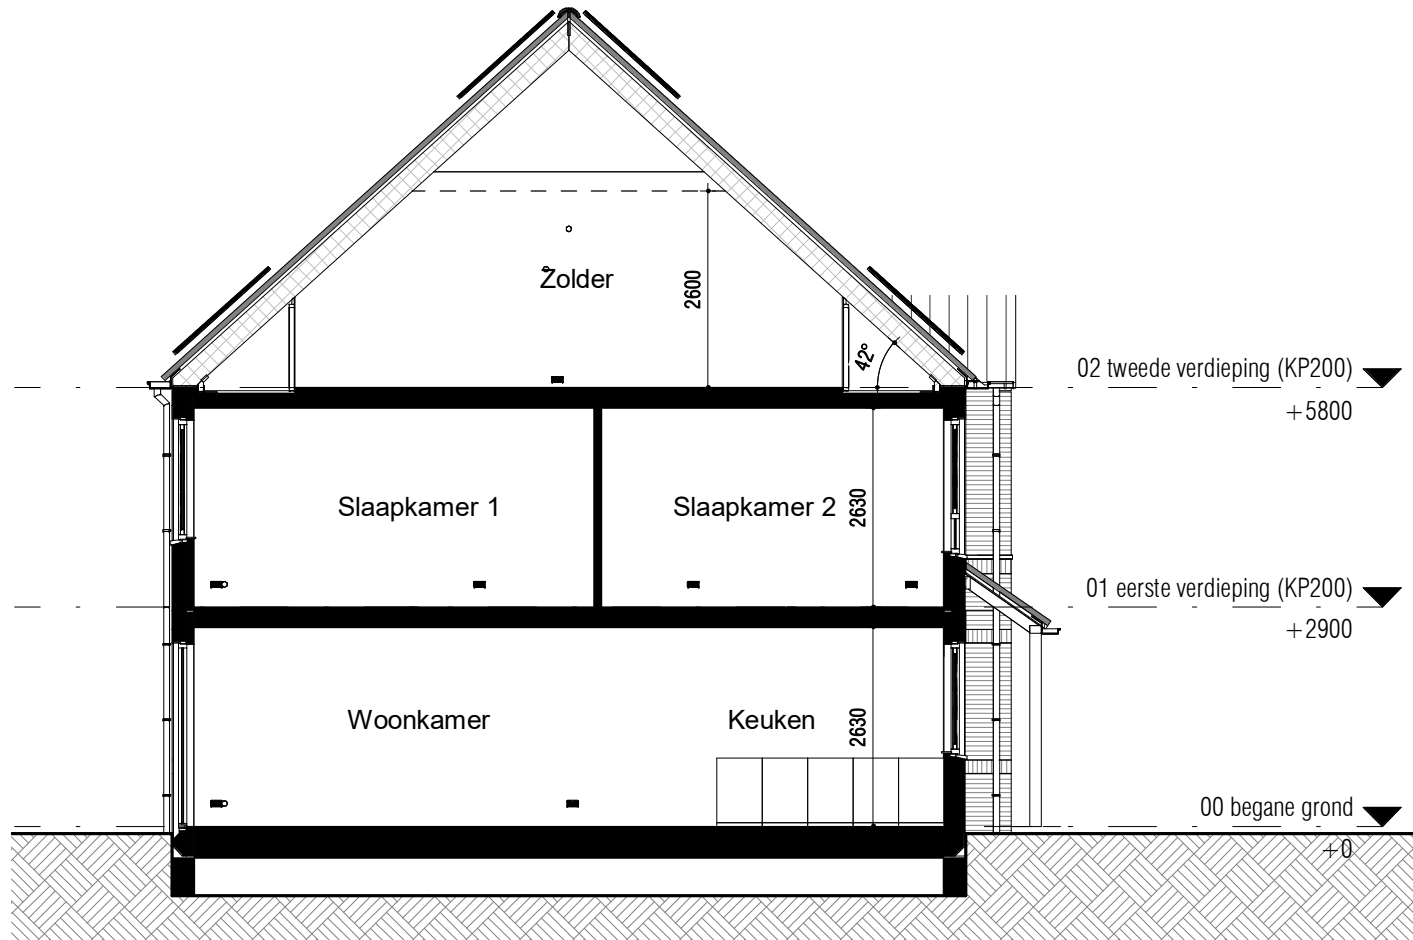


Doorsnede (1:100)

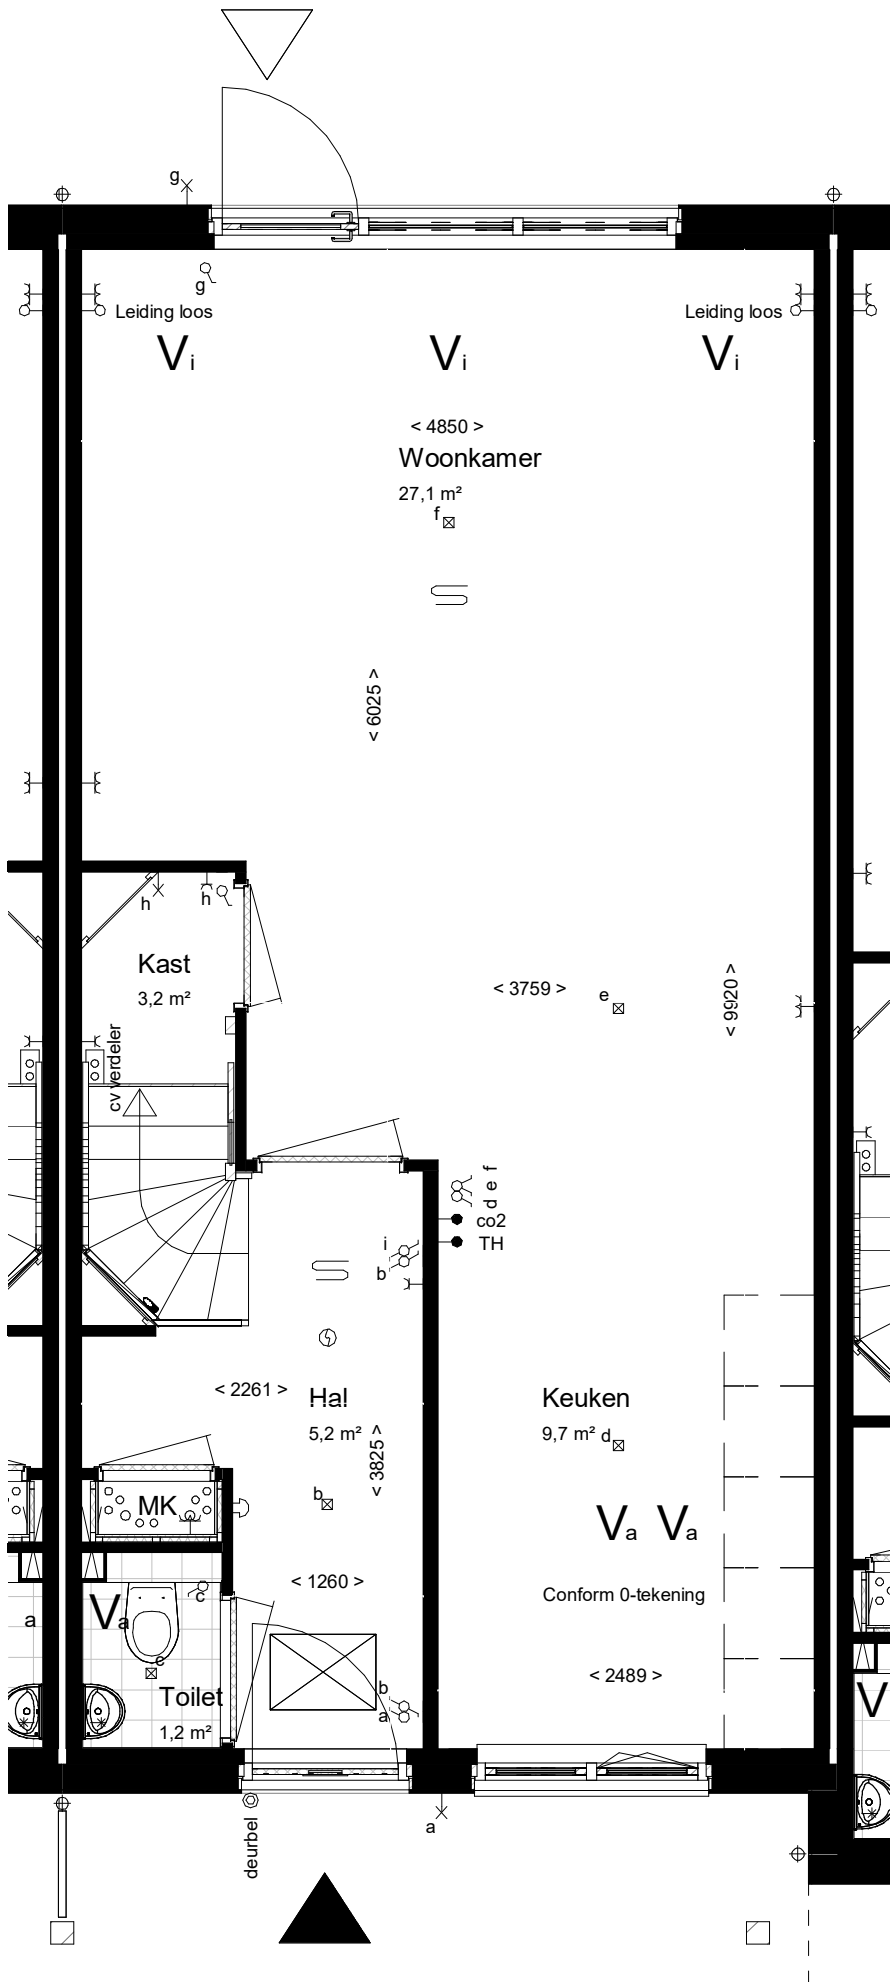


Begane grond Peil=0

Woningtype: 1.0_sp
Beukmaat: 5100

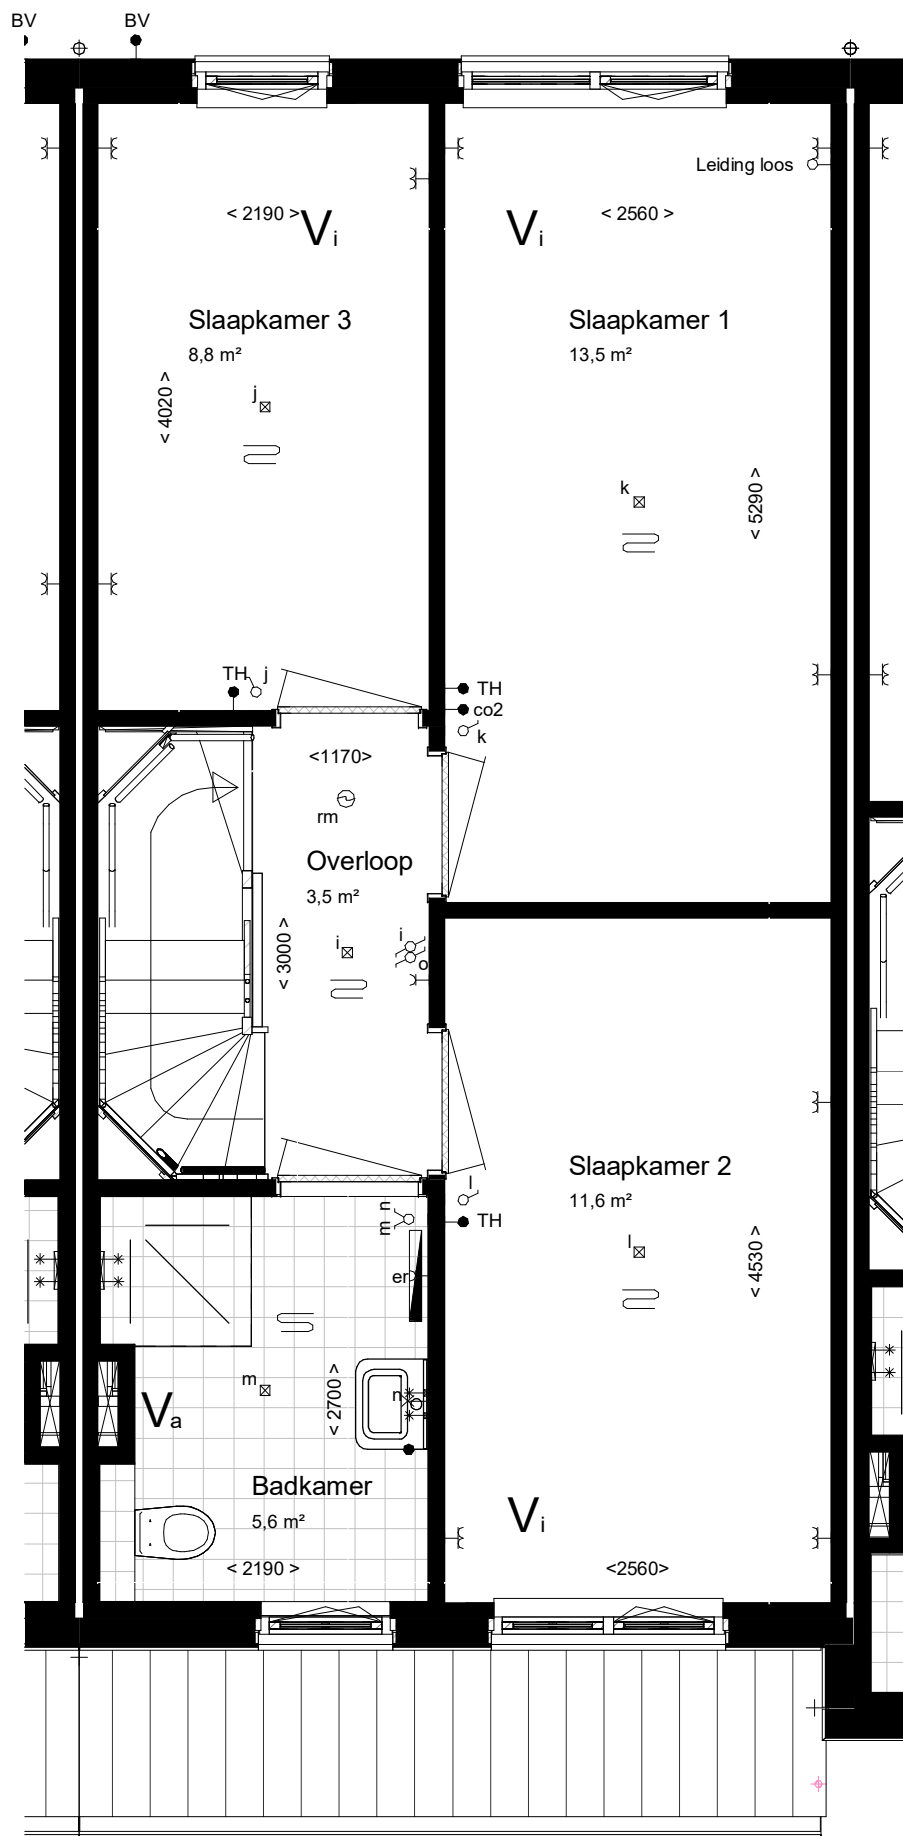

Eerste verdieping 2900+P

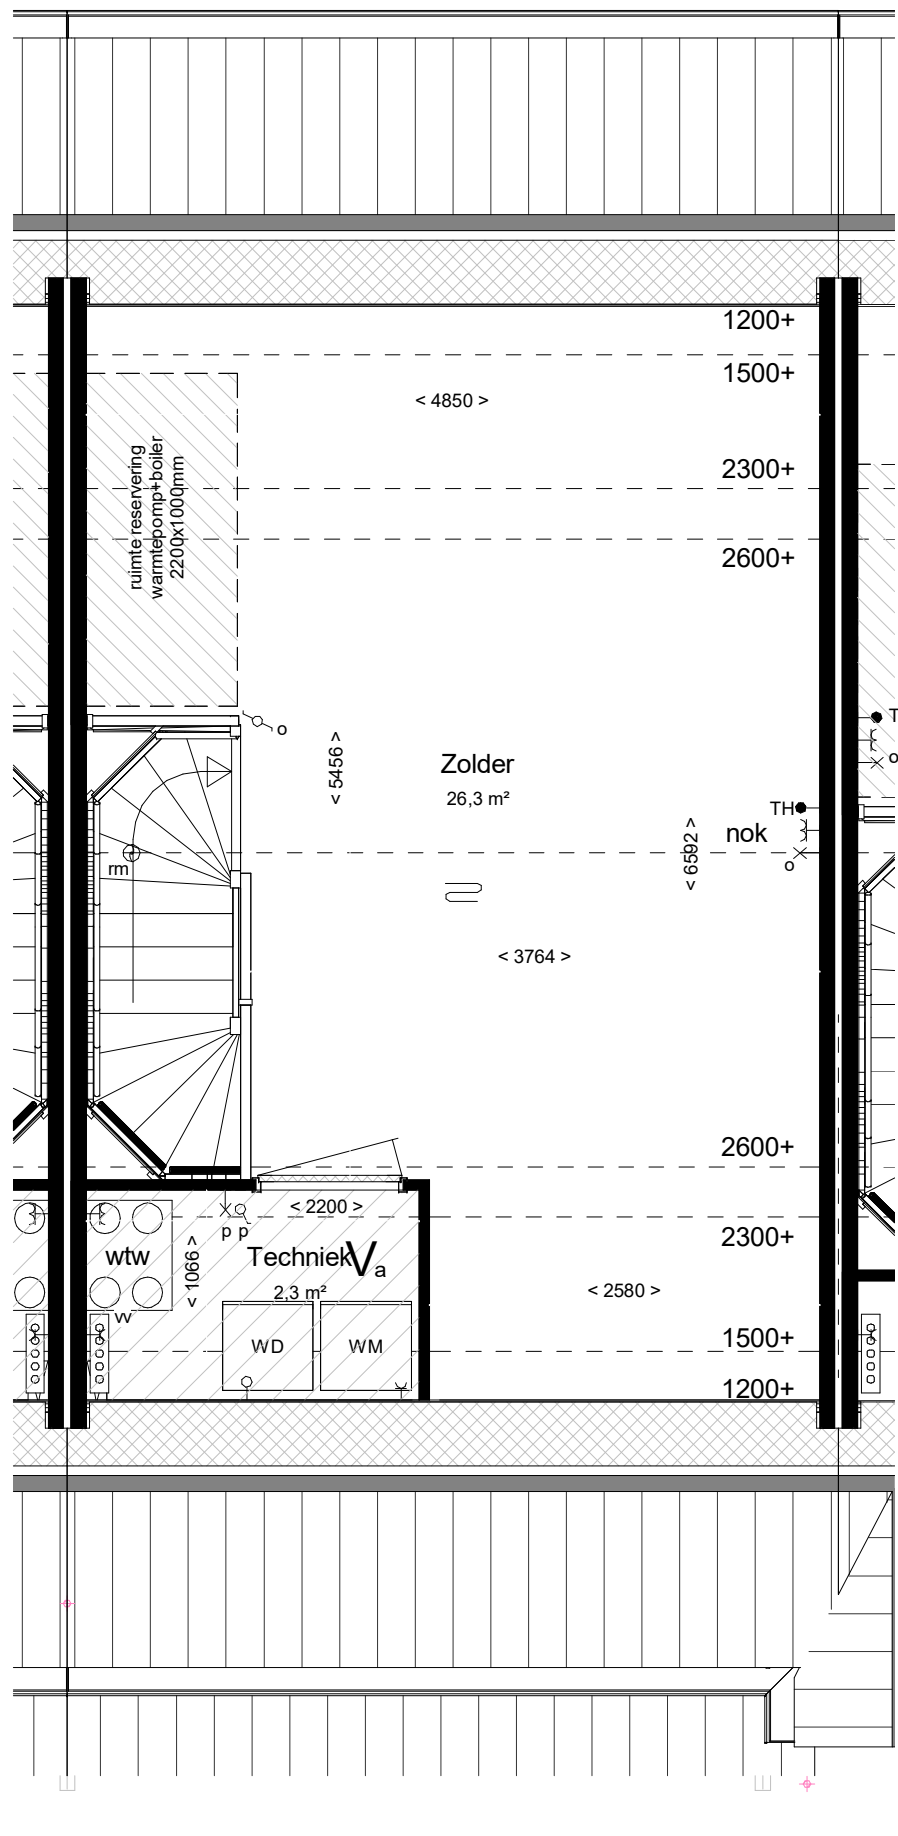


Tweede verdieping 5800+P

maatvoering op hoogte 1500+

RENVOOI:


ALGEMEEN:

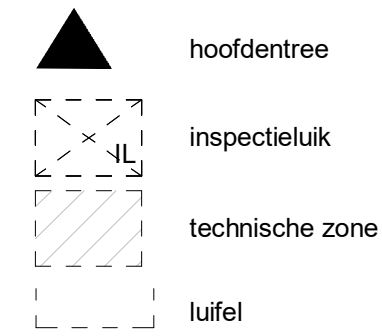


Afkortingen installaties

bl	boiler
cai	kabel aansluiting
co2	co2 censor
er	elektrische radiator
mv	mechanische ventilatie
th	thermostaat
vv	verdelers
wd	wasdroger
wm	wasmachine
LL	loze leiding
ca	centraal aardpunt
IL	inspectieluik
gd	geluidswerende deur

Installatie(s)

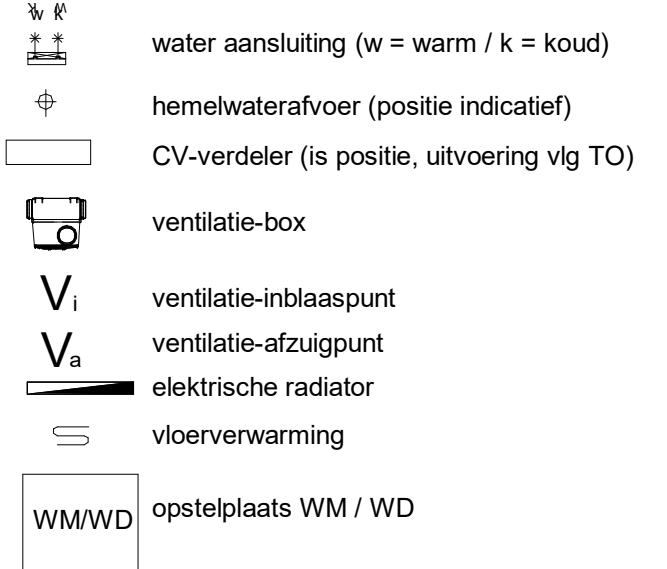

Elektra & verlichting, positie indicatief

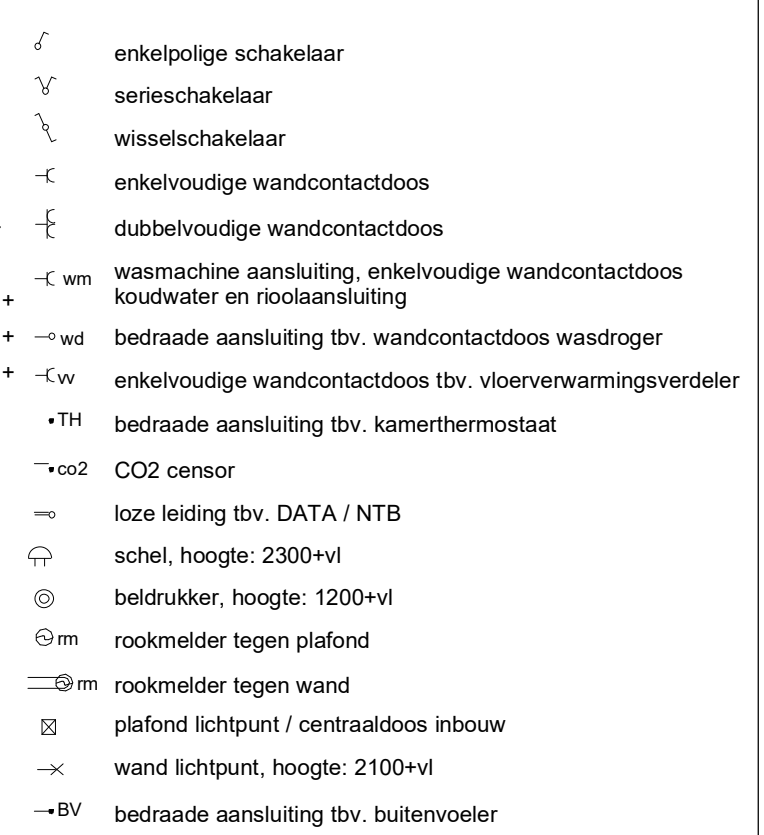


Hoogtes (in geval van toepassing)

Omschrijving

wandcontactdozen verblijfsruimten	300 +
Loze of bedrade leiding(en) data verblijfsruimten	300 +
Schakelmateriaal	1050 +
Kamerthermostaat / co2	1500 +
Wandlichtpunten	2100 +

Hoogte (circa)

300 +	dubbelvoudige wandcontactdoos
300 +	wasmachine aansluiting, enkelvoudige wandcontactdoos
1050 +	koudwater en rioolaansluiting
1500 +	bedraade aansluiting tbv. wandcontactdoos wasdroger
2100 +	enkelvoudige wandcontactdoos tbv. vloerverwarmingsverdelers
	bedraade aansluiting tbv. kamerthermostaat
	CO2 censor
	loze leiding tbv. DATA / NTB
	schel, hoogte: 2300+vl
	bedrukker, hoogte: 1200+vl
	rookmelder tegen plafond
	rookmelder tegen wand
	plafond lichtpunt / centraaldoos inbouw
	wand lichtpunt, hoogte: 2100+vl
	bedraade aansluiting tbv. buitenvoeler

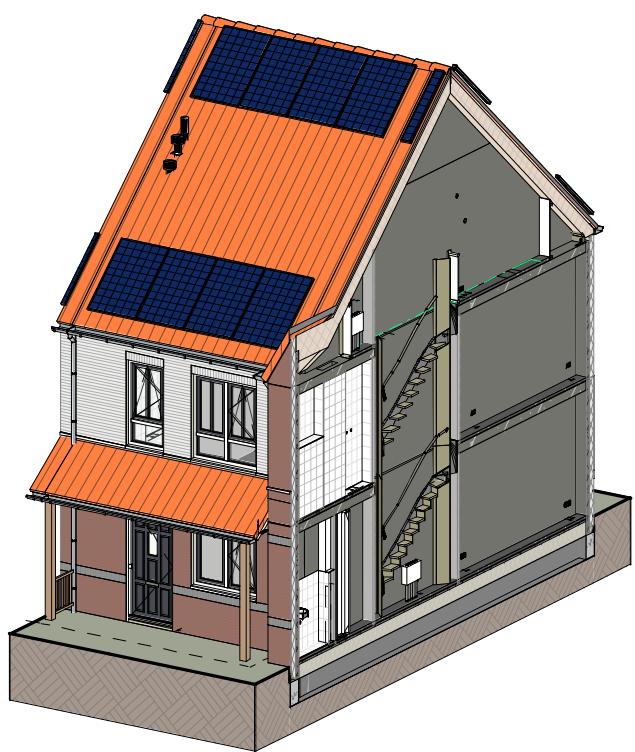

Impressie




Bouwnummer: 28, 31, 37, 40
Woningtype: 1.0_sp

Kleuren en materialen conform technische omschrijving. Kleurschema gevel- en dakafwerking conform overzichtstekeningen (alle getoonde kleuren zijn indicatief, hier kunnen geen rechten aan ontleend worden). Afmetingen voor- en achtertuin conform situatietekening. Poolie berging conform situatietekening. Erfafscheiding conform technische omschrijving en lokale conform technische omschrijving. Aansluiting op aansluitende bouwnummers kan afwijken, zie hiervoor de overzichtstekeningen. HWA's conform gevelverzichtstekeningen van het betreffende blok. Maatvoering zijn circa maten en gemeten op de ruwe afwerking.


PROJECT: De Kreeken te Poeldijk, fase 2.6 + 2.8	TEK. NR. VT-028	FORMAAT: A1	SCHAAL: 1:50/1:100	WUJZ:	DATUM:
ONDERDEEL: Verkooptekening BNR 28			DATUM: 15-09-2022		
Ontwikkeling:		Realisatie:			




Vooraanzicht (1:100)

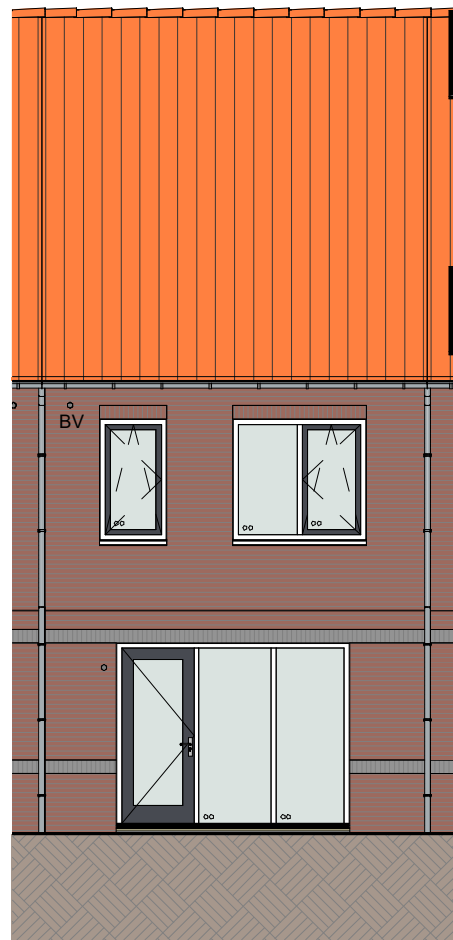

Achteraanzicht (1:100)

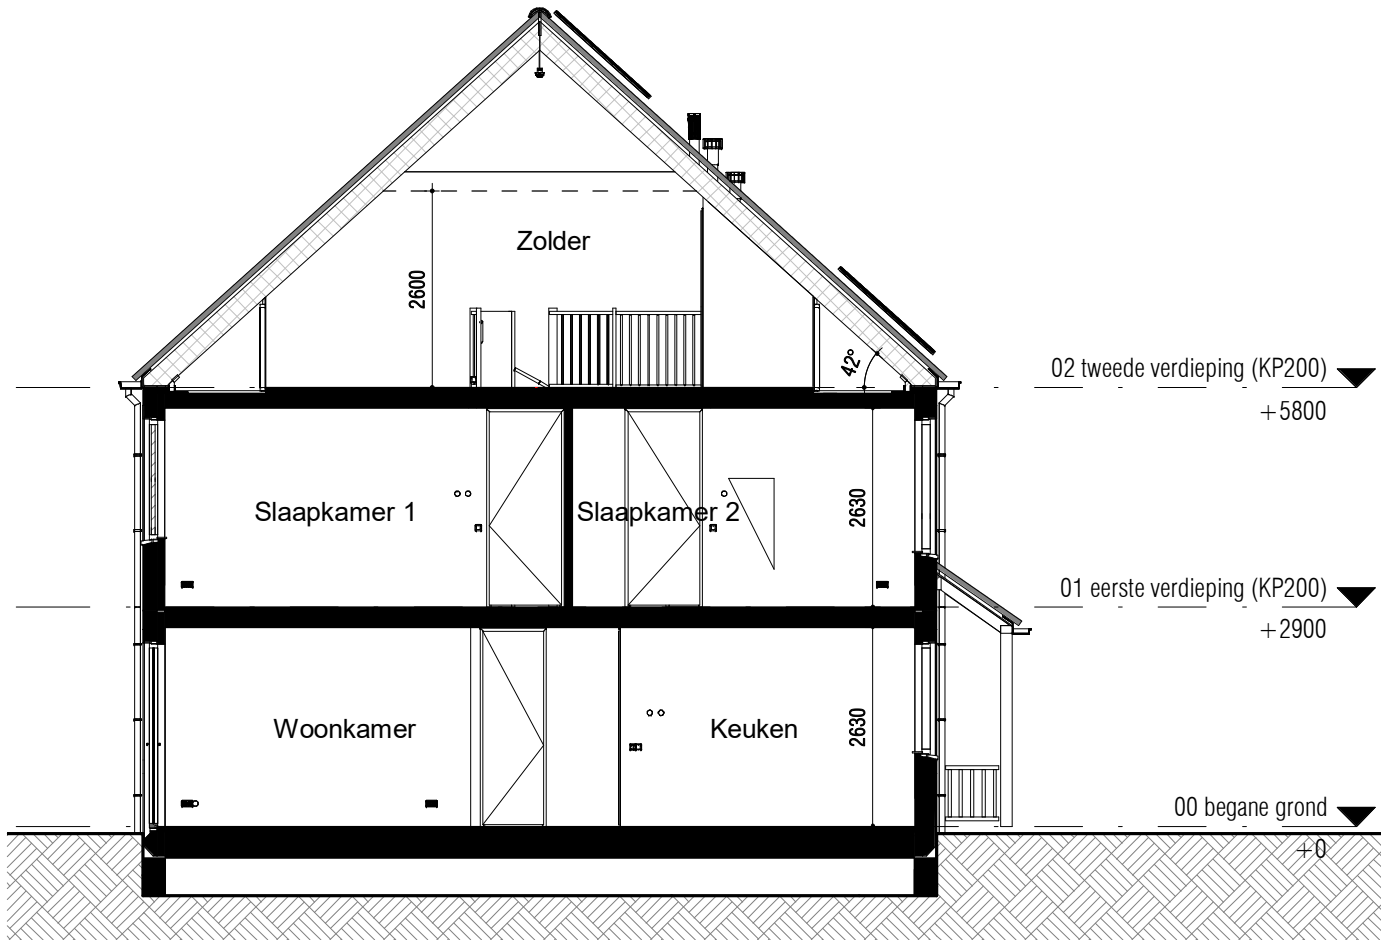


Doorsnede (1:100)

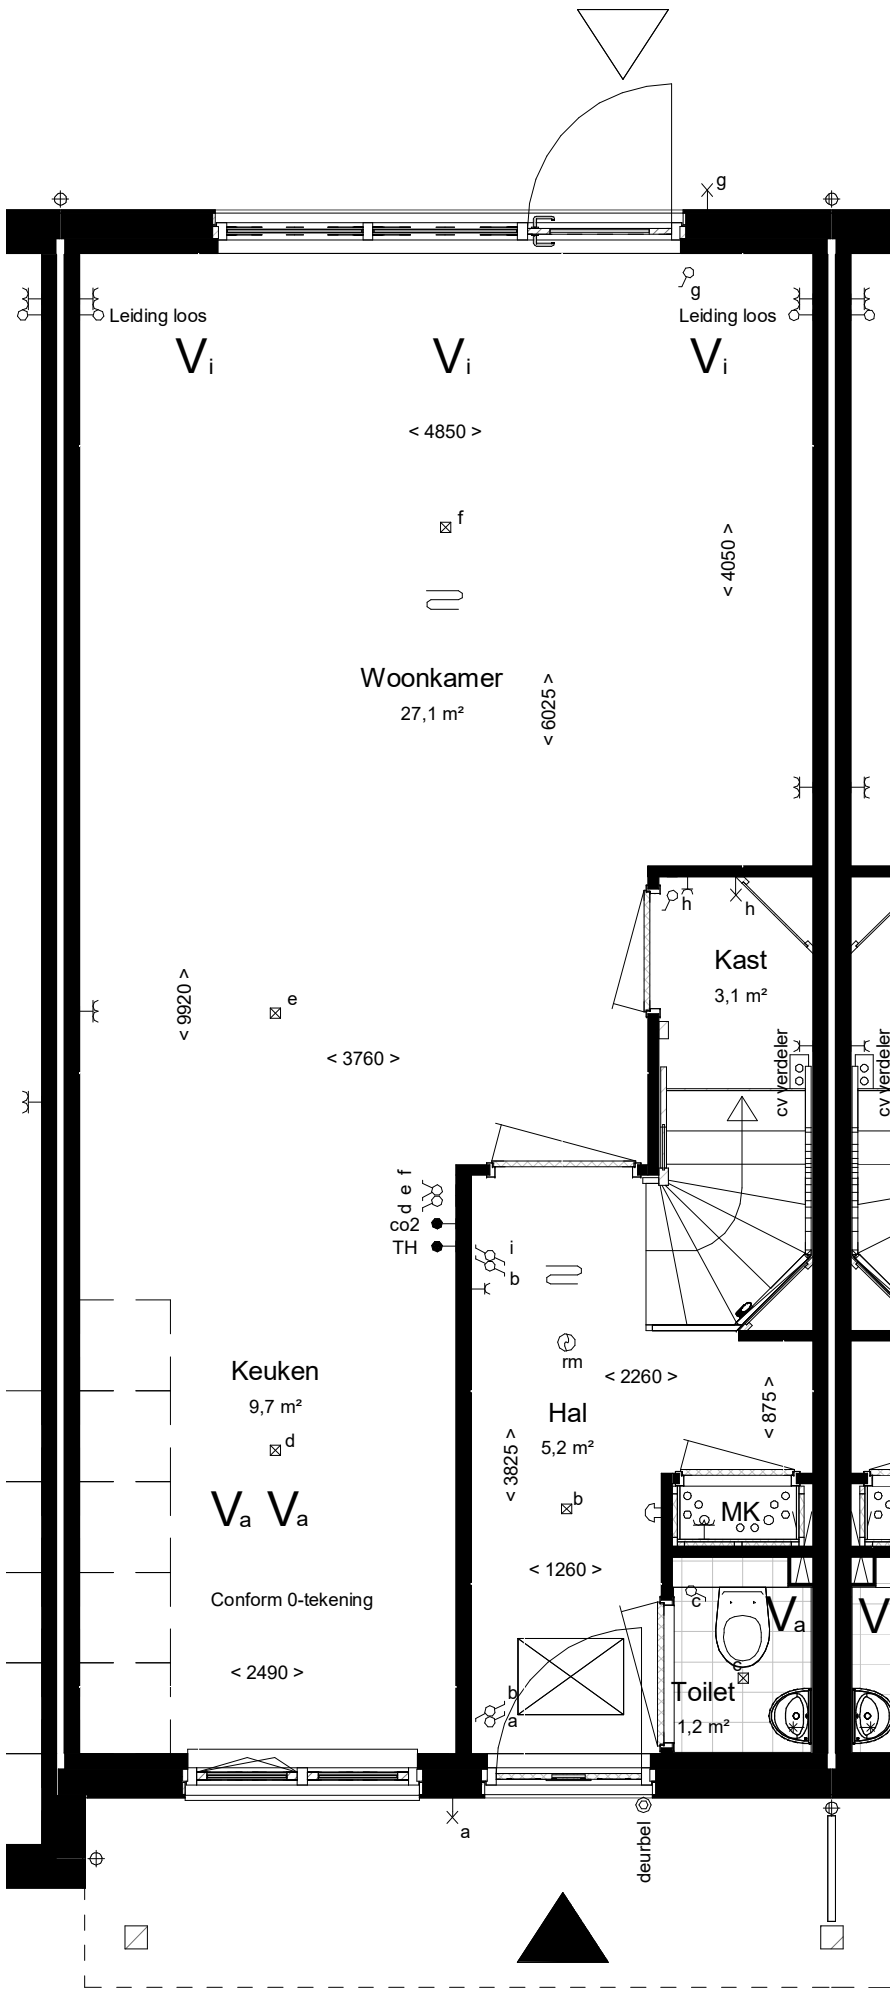


Begane grond Peil=0

Woningtype: 1.0
Beukmaat: 5100

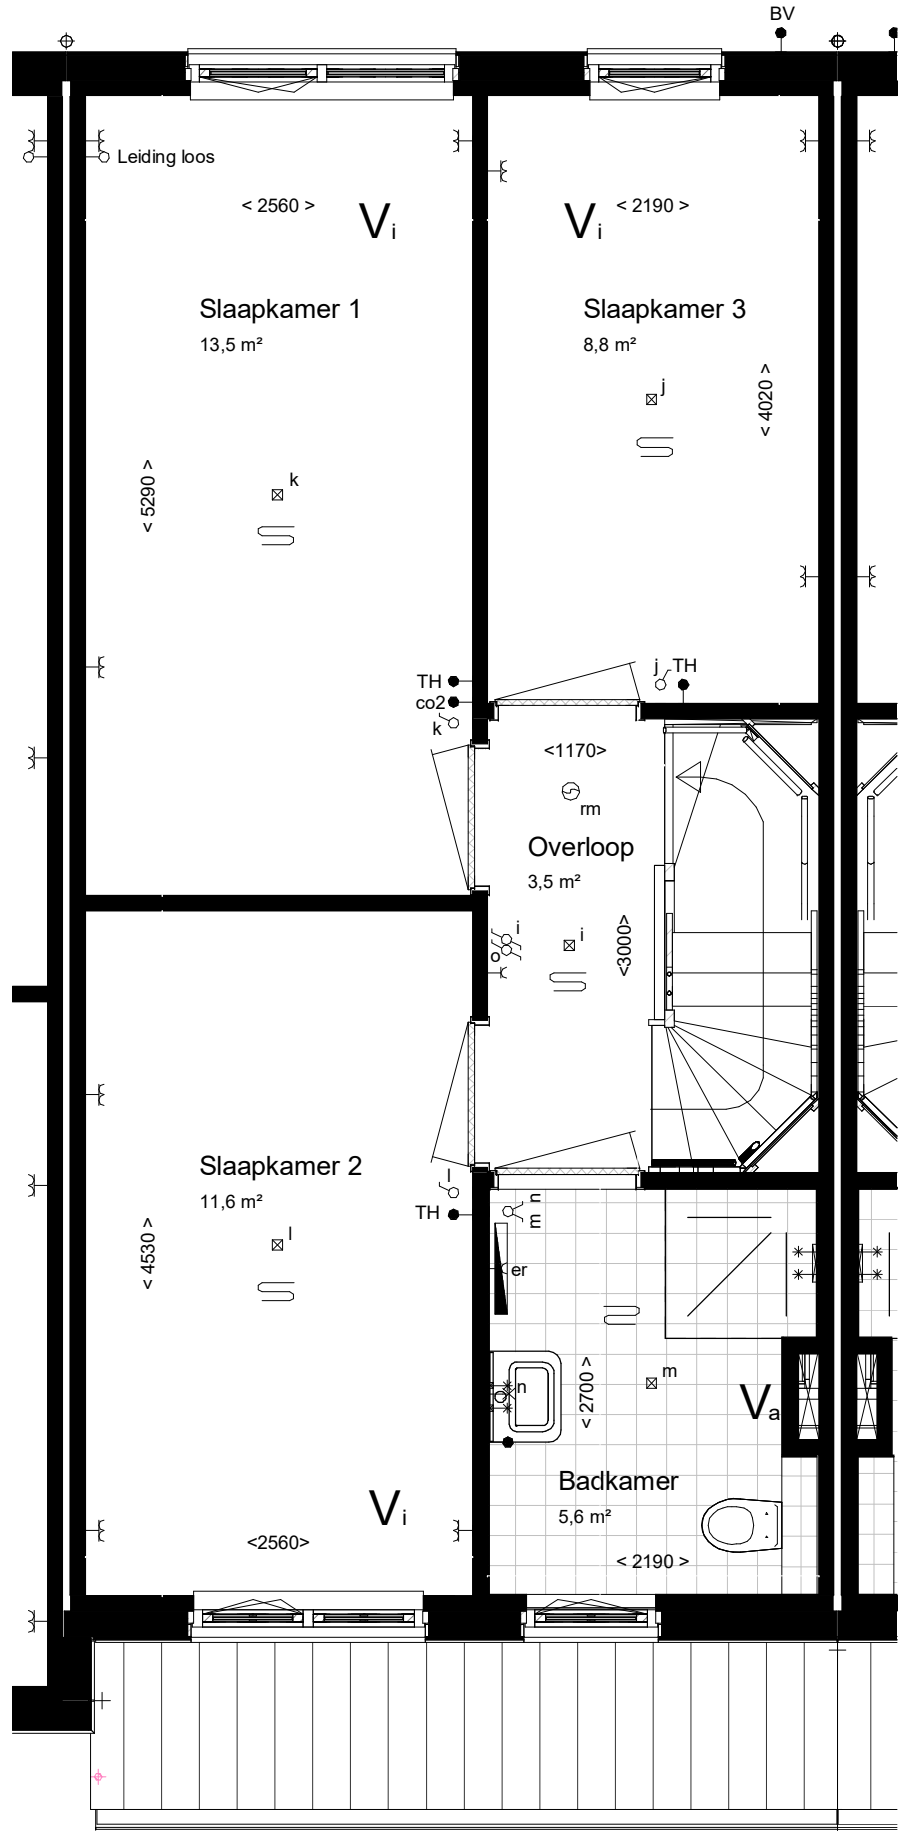

Eerste verdieping 2900+P

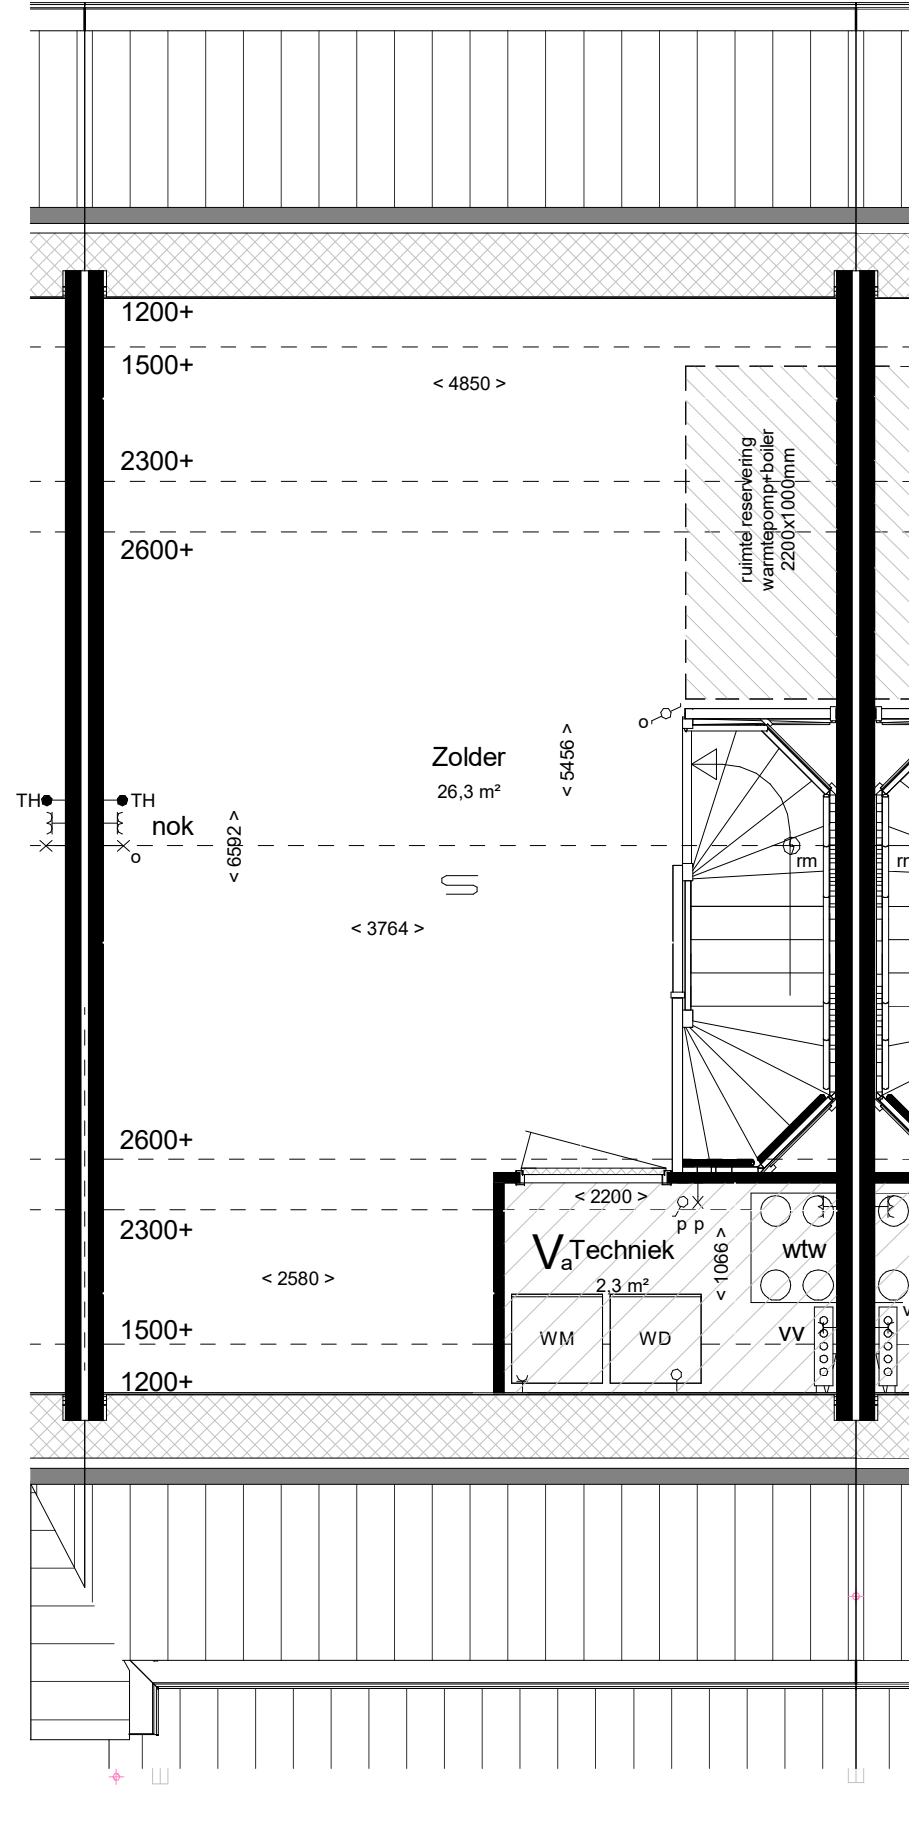


Tweede verdieping 5800+P


maatvoering op hoogte 1500+

RENVOOI:


ALGEMEEN:

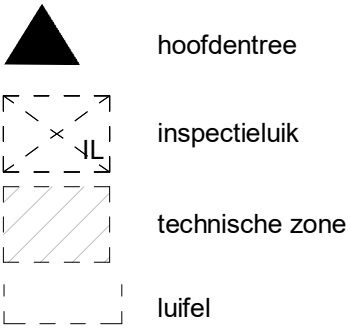

Afkortingen installaties

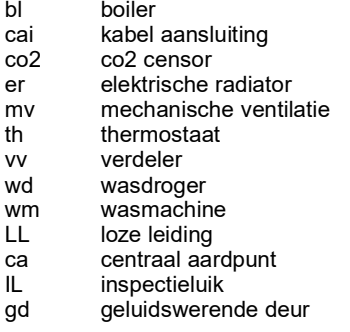

Installatie(s)

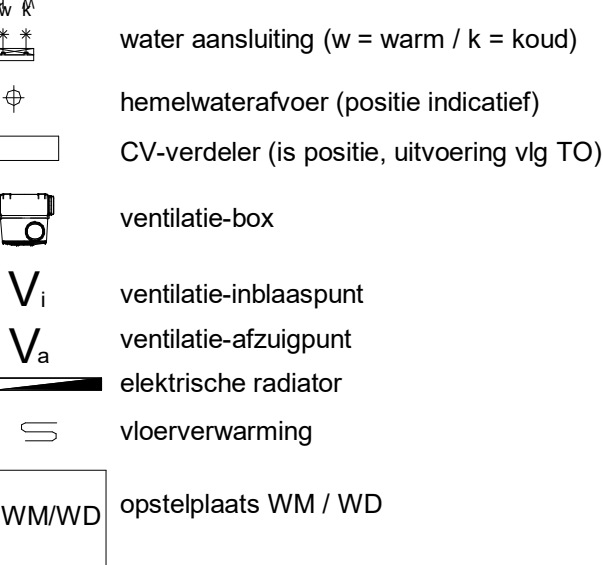

Elektra & verlichting, positie indicatief




Hoogtes (in geval van toepassing)

Omschrijving

wandcontactdozen verblijfsruimten
Loze of bedrade leiding(en) data verblijfsruimten
Schakelmateriaal
Kamerthermostaat / co2
Wandlichtpunten

Hoogte (circa)

300 +
300 +
1050 +
1500 +
2100 +

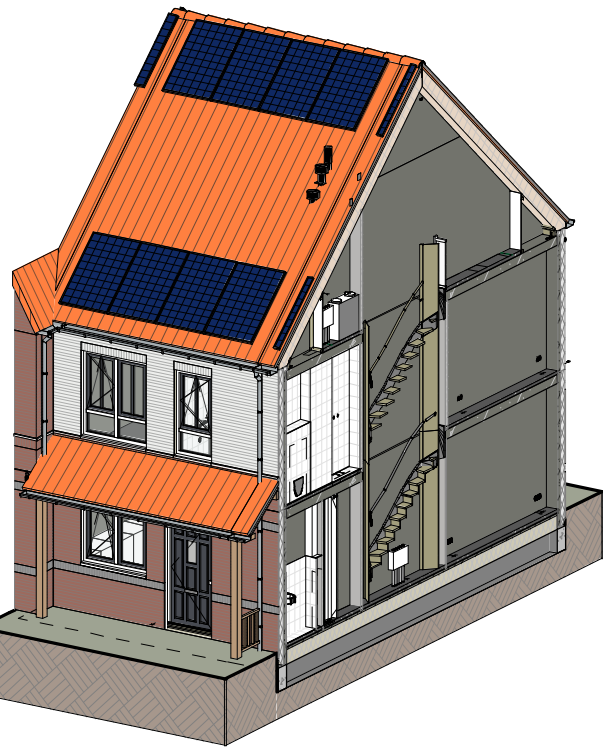

Impressie



Bouwnummer: 29, 32, 38, 41
Woningtype: 1.0

Kleuren en materialen conform technische omschrijving. Kleurschema gevel- en dakafwerking conform overzichtstekeningen (alle getoonde kleuren zijn indicatief, hier kunnen geen rechten aan ontleend worden). Afmetingen voor- en achtertuin conform situatietekening. Poolse berging conform situatietekening. Erfafscheiding conform technische omschrijving en lokale conform technische omschrijving. Aansluiting op aansluitende bouwnummers kan afwijken, zie hiervoor de overzichtstekeningen. HWA's conform geveloverzichtstekeningen van het betreffende blok. Maatvoering zijn circa maten en gemeten op de ruwe afwerking.


PROJECT: De Kreeken te Poeldijk, fase 2.6 + 2.8
ONDERDEEL: Verkooptekening BNR 29
ONTWIKKELING:

TEK. NR: VT-029
FORMAAT: A1
SCHAAAL: 1:50/1:100
WUJZ:
DATUM: 15-09-2022


Realisatie:




Vooraanzicht (1:100)

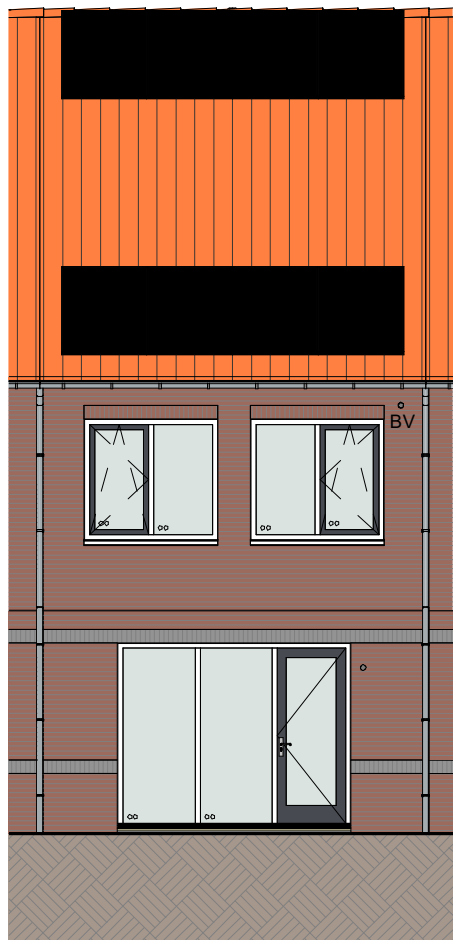

Achteraanzicht (1:100)

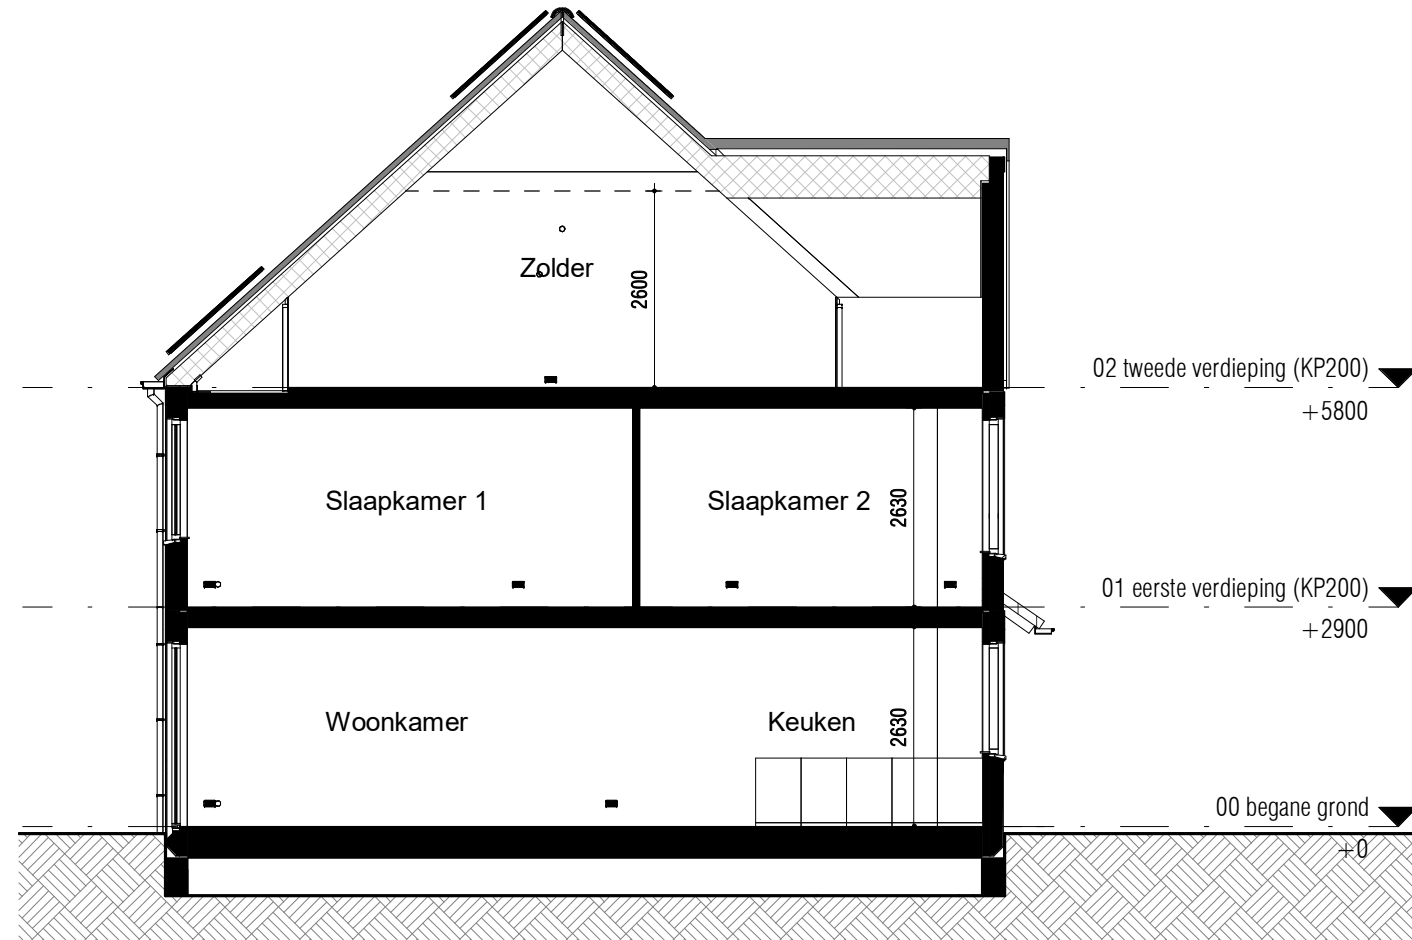


Doorsnede (1:100)

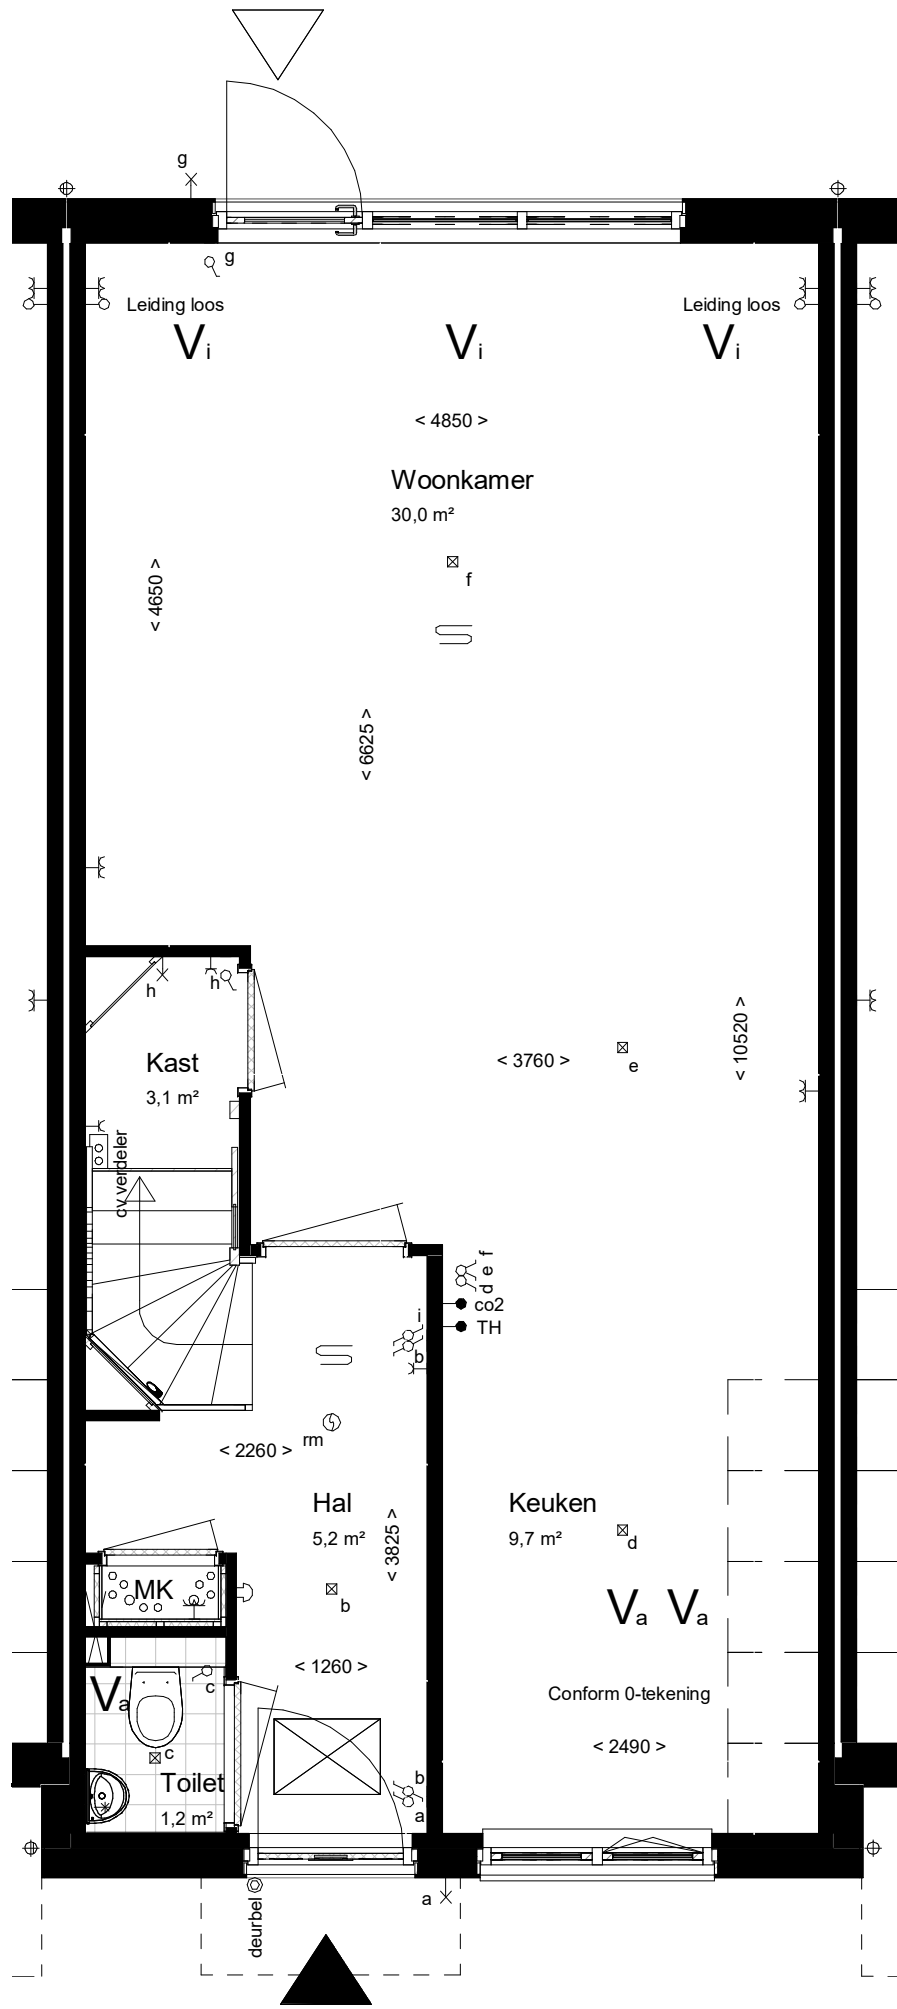


Begane grond Peil=0

Woningtype: 1.2_sp
Beukmaat: 5100

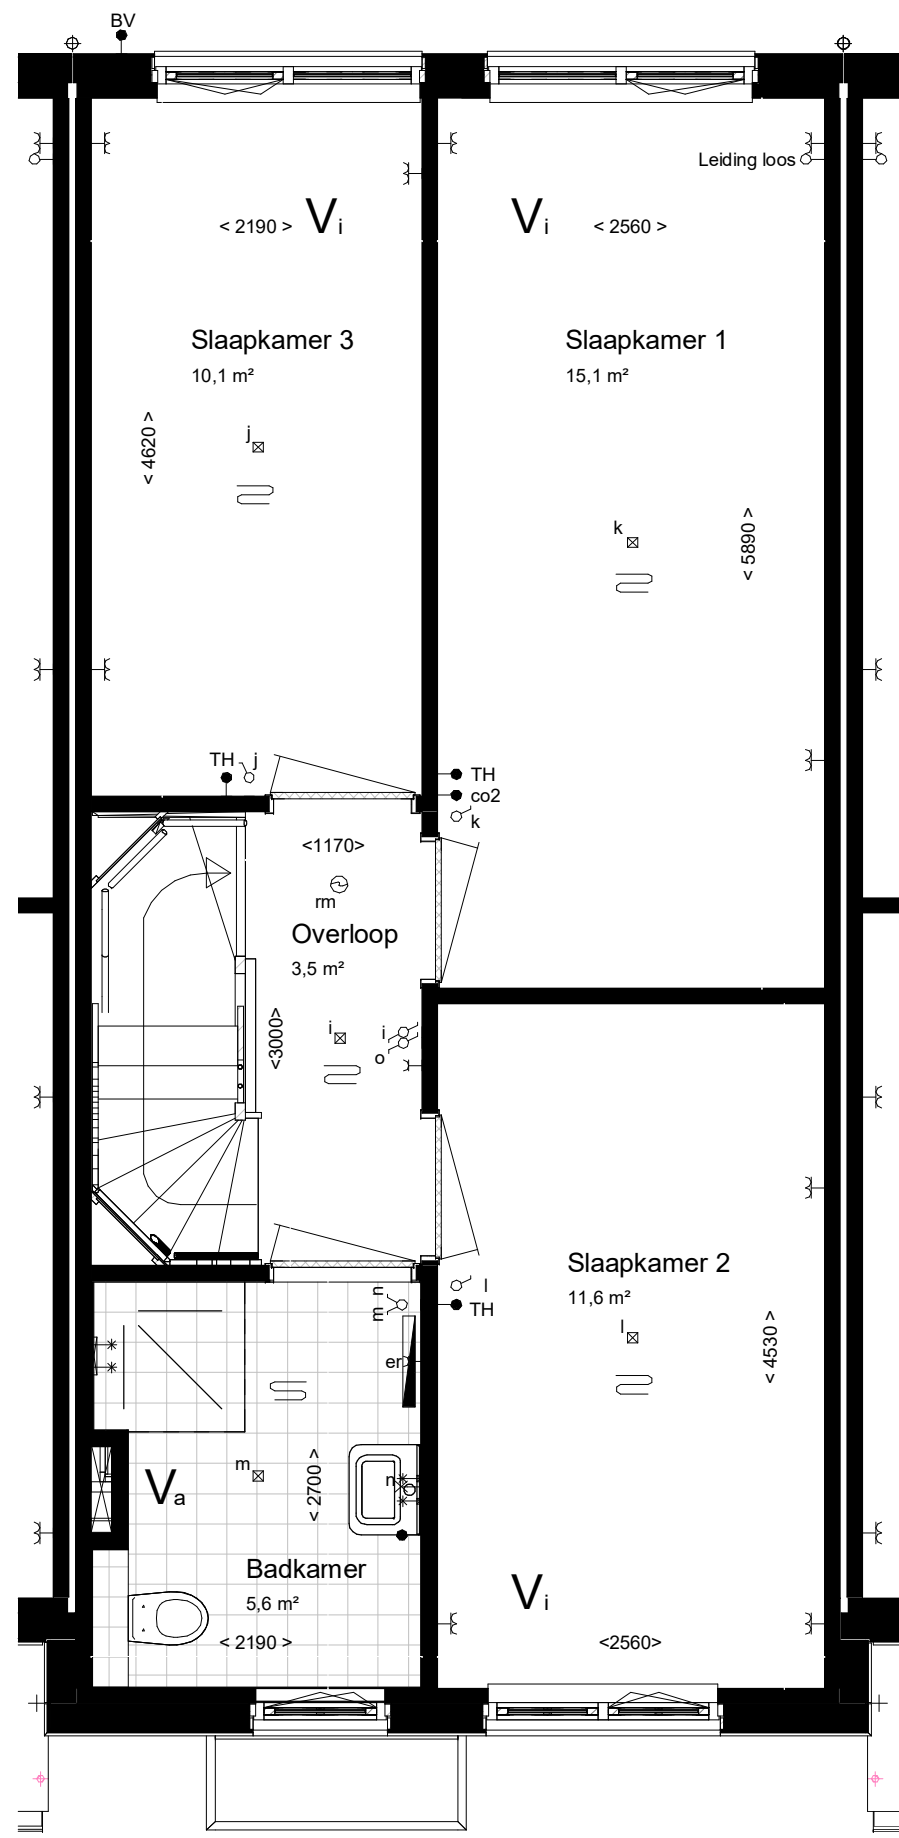

Eerste verdieping 2900+P

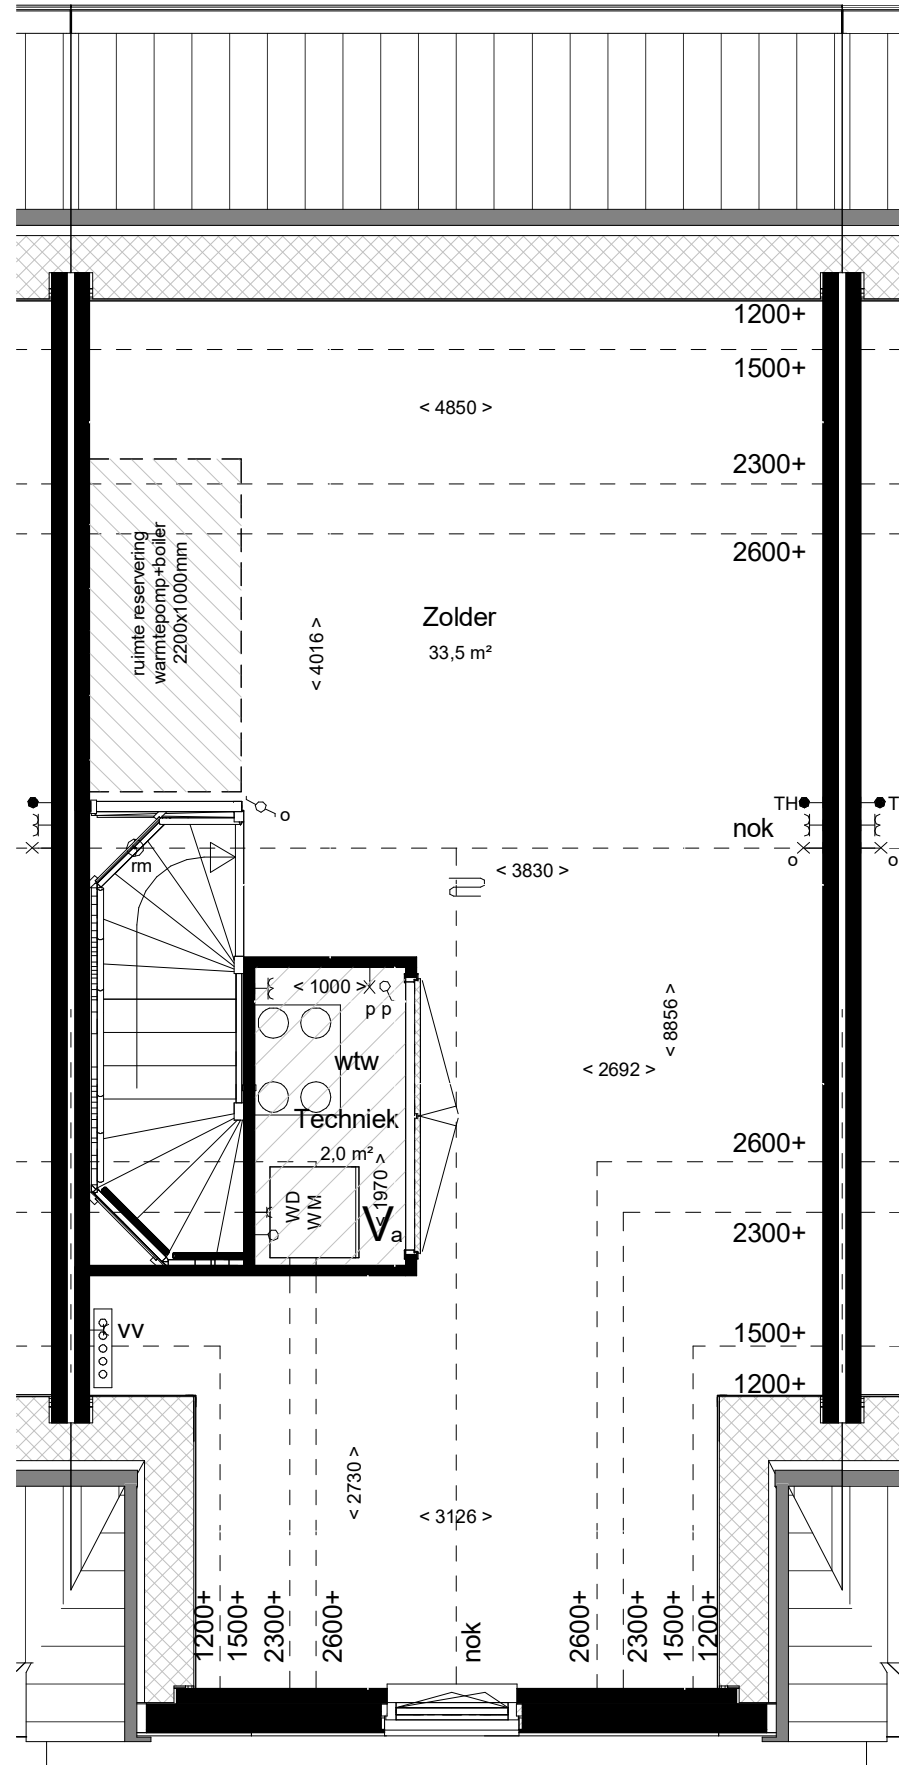


Tweede verdieping 5800+P

maatvoering op hoogte 1500+

RENVOOI:


ALGEMEEN:

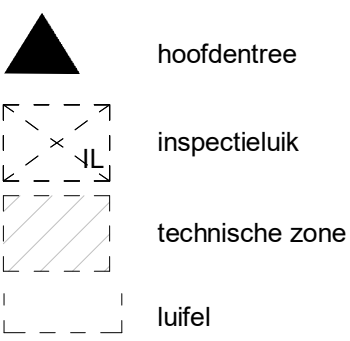

Afkortingen installaties

bl boiler
cai kabel aansluiting
co2 co2 censor
er elektrische radiator
mv mechanische ventilatie
th thermostaat
vv verdeler
wd wasdroger
wm wasmachine
LL loze leiding
ca centraal aardpunt
IL inspectieluik
gd geluidswerende deur

Installatie(s)

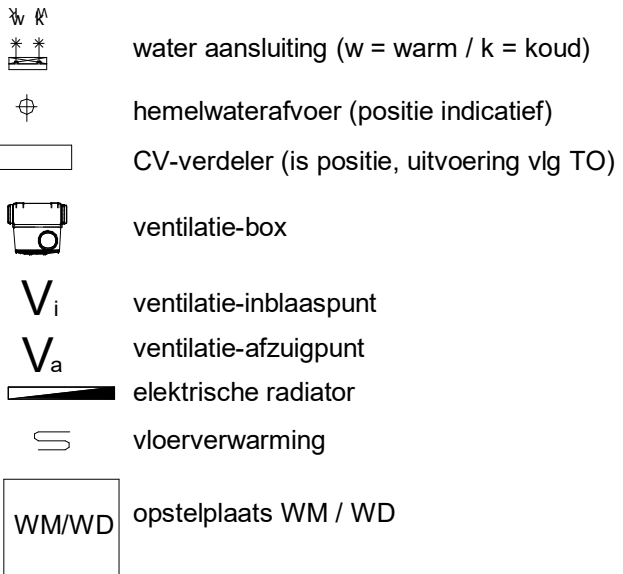

Elektra & verlichting, positie indicatief




Hoogtes (in geval van toepassing)

Omschrijving

wandcontactdozen verblijfsruimten
Loze of bedraade leiding(en) data verblijfsruimten
Schakelmateriaal
Kamerthermostaat / co2
Wandlichtpunten

Hoogte (circa)

300 +
300 +
1050 +
1500 +
2100 +

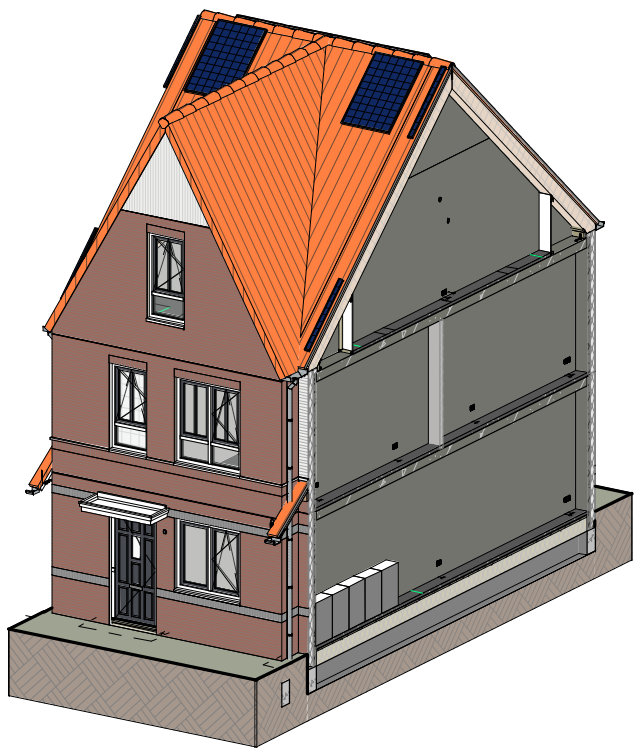

Impressie




Bouwnummer: 30, 33
Woningtype: 1.2_sp

Kleuren en materialen conform technische omschrijving. Kleurschema gevel- en dakafwerking conform overzichtstekeningen (alle getoonde kleuren zijn indicatief, hier kunnen geen rechten aan ontleend worden). Afmetingen voor- en achtertuin conform situatietekening. Poolse berging conform situatietekening. Erfafscheiding conform technische omschrijving en lokale conform technische omschrijving. Aansluiting op aansluitende bouwnummers kan afwijken, zie hiervoor de overzichtstekeningen. HWA's conform geveloverzichtstekeningen van het betreffende blok. Maatvoering zijn circa maten en gemeten op de ruwe afwerking.

PROJECT: De Kreen te Poeldijk, fase 2.6 + 2.8
ONDERDEEL: Verkooptekening BNR 30
ONTWIKKELING: Ontwikkeling:
TEK. NR: VT-030
FORMAAT: A1
SCHAA: 1:50/1:100
WUZ: DATUM:
15-09-2022
Realisatie:




Vooraanzicht (1:100)

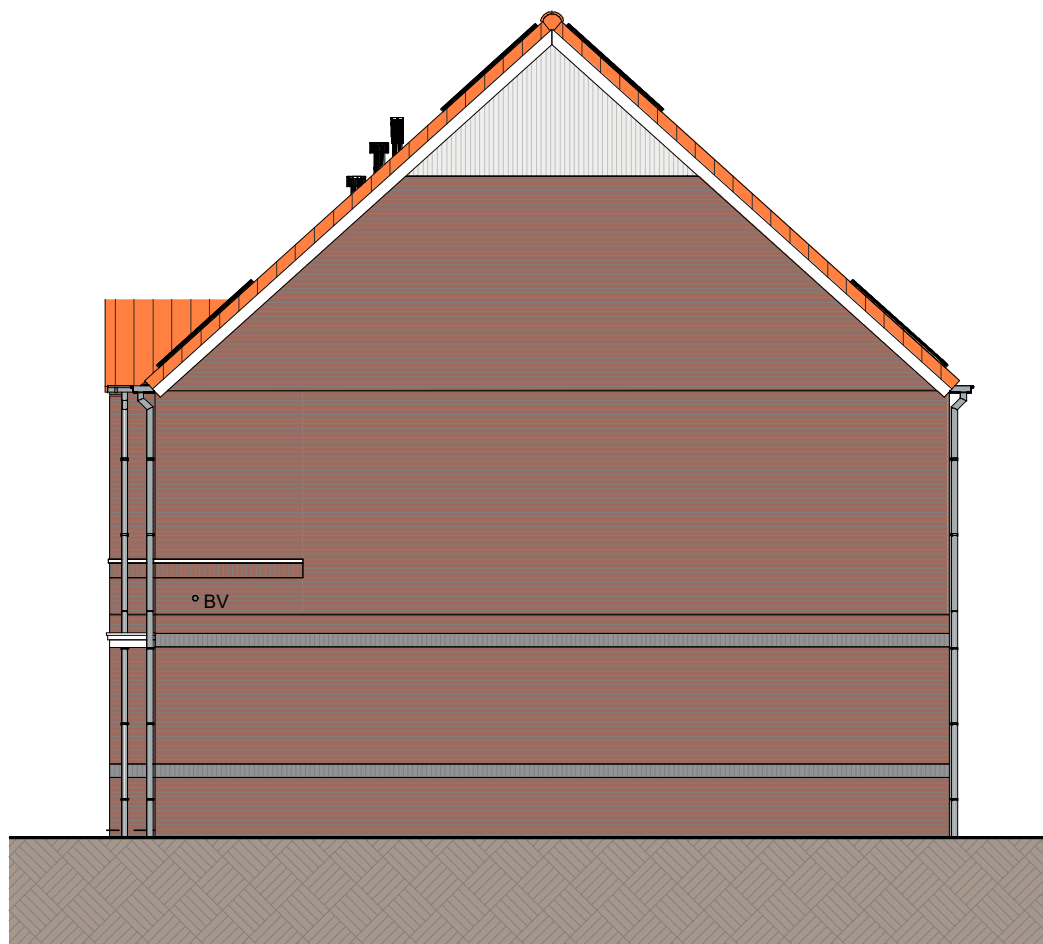

Rechterzij aanzicht (1:100)




Achter aanzicht (1:100)

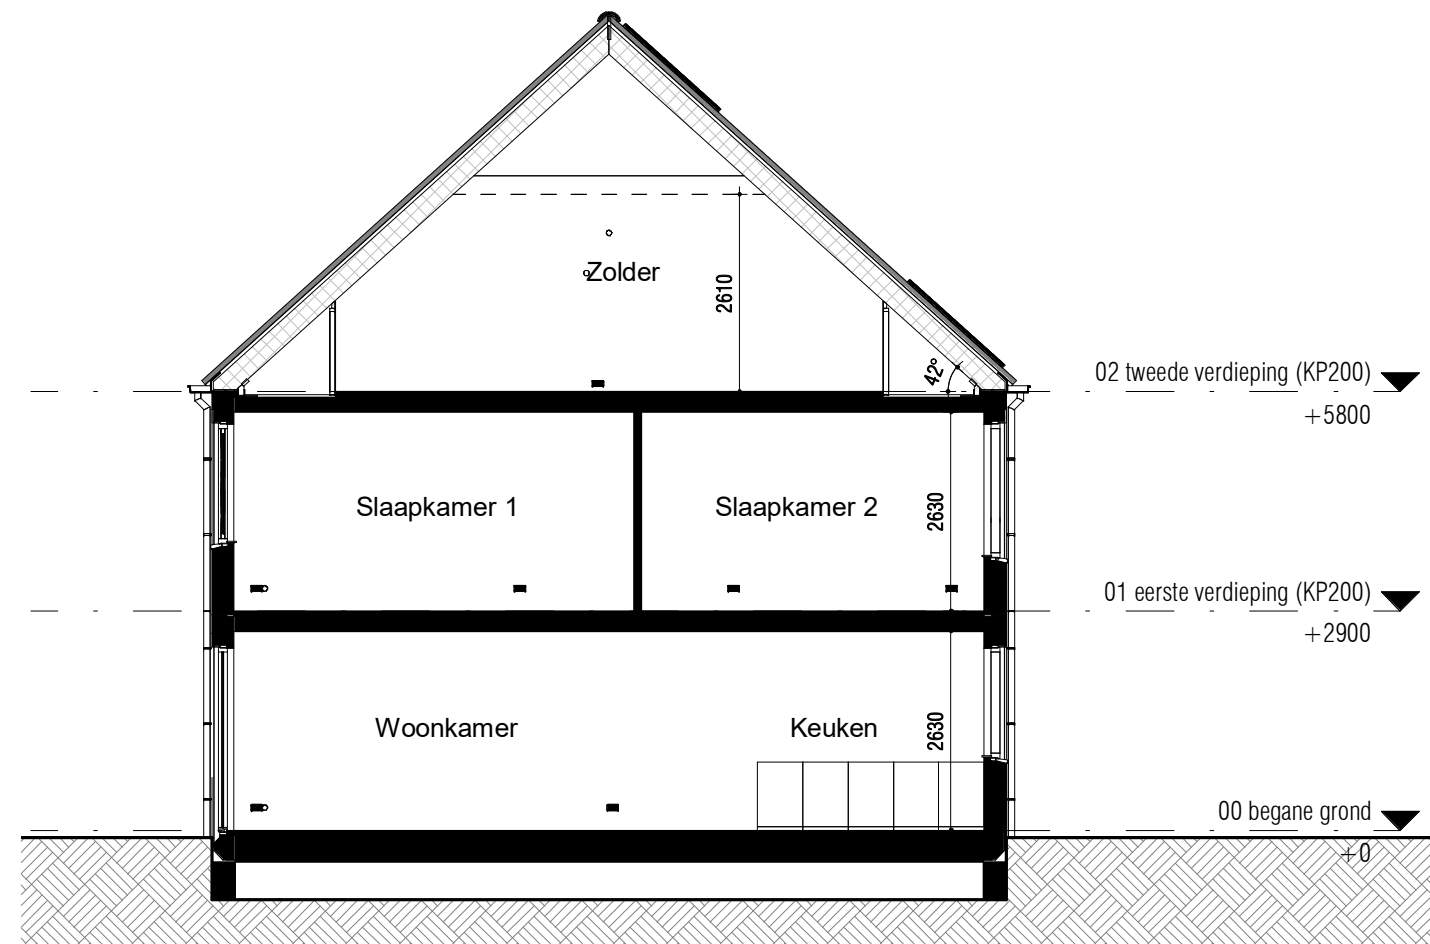

Doorsnede (1:100)

RENVOOI:

ALGEMEEN:

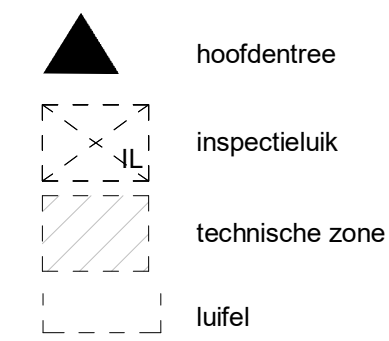

Afkortingen installaties

bl	boiler
cai	kabel aansluiting
co2	co2 censor
er	elektrische radiator
mv	mechanische ventilatie
th	thermostaat
vv	verdeler
wd	wasdroger
wm	wasmachine
LL	loze leiding
ca	centraal aardpunt
IL	inspectieluik
gd	geluidswerende deur

Installatie(s)

	water aansluiting (w = warm / k = koud)
	hemelwaterafvoer (positie indicatief)
	CV-verdeler (is positie, uitvoering vlg TO)
	ventilatie-box
	ventilatie-inblaaspunt
	ventilatie-afzuigpunt
	elektrische radiator
	vloerverwarming
	opstelplaats WM / WD

Elektra & verlichting, positie indicatief

	enkelpolige schakelaar
	serieschakelaar
	wisselschakelaar
	enkelvoudige wandcontactdoos
	dubbelvoudige wandcontactdoos
	wasmachine aansluiting, enkelvoudige wandcontactdoos
	koudwater en rioolaansluiting
	bedraade aansluiting tbv. wandcontactdoos wasdroger
	enkelvoudige wandcontactdoos tbv. vloerverwarmingsverdeler
	bedraade aansluiting tbv. kamerthermostaat
	CO2 censor
	loze leiding tbv. DATA / NTB
	schel, hoogte: 2300+vl
	bedrukker, hoogte: 1200+vl
	rookmelder tegen plafond
	rookmelder tegen wand
	plafond lichtpunt / centraaldoos inbouw
	wand lichtpunt, hoogte: 2100+vl
	bedraade aansluiting tbv. buitenvoeler


Hoogtes (in geval van toepassing)

Omschrijving

wandcontactdozen verblijfsruimten	300 +
Loze of bedraade leiding(en) data verblijfsruimten	300 +
Schakelmateriaal	1050 +
Kamerthermostaat / co2	1500 +
Wandlichtpunten	2100 +


Hoogte (circa)

300 +	300 +
300 +	300 +
1050 +	1050 +
1500 +	1500 +
2100 +	2100 +

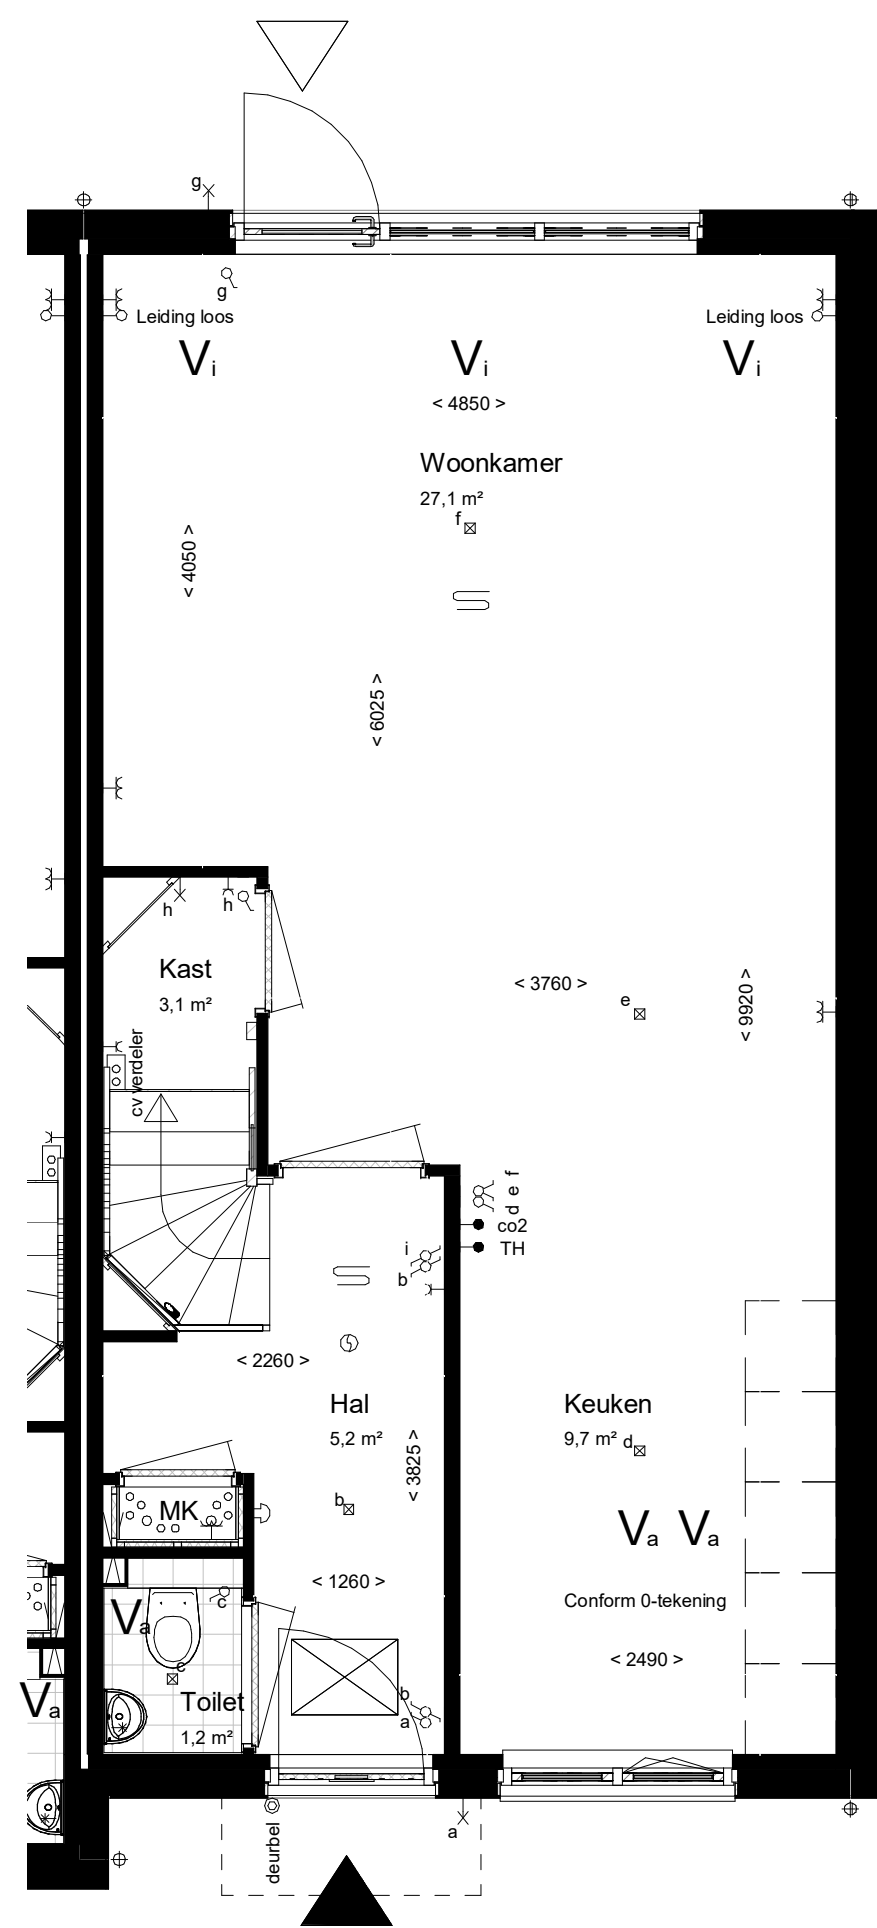


Begane grond Peil=0

Woningtype: 1.1_sp
Beukmaat: 5100

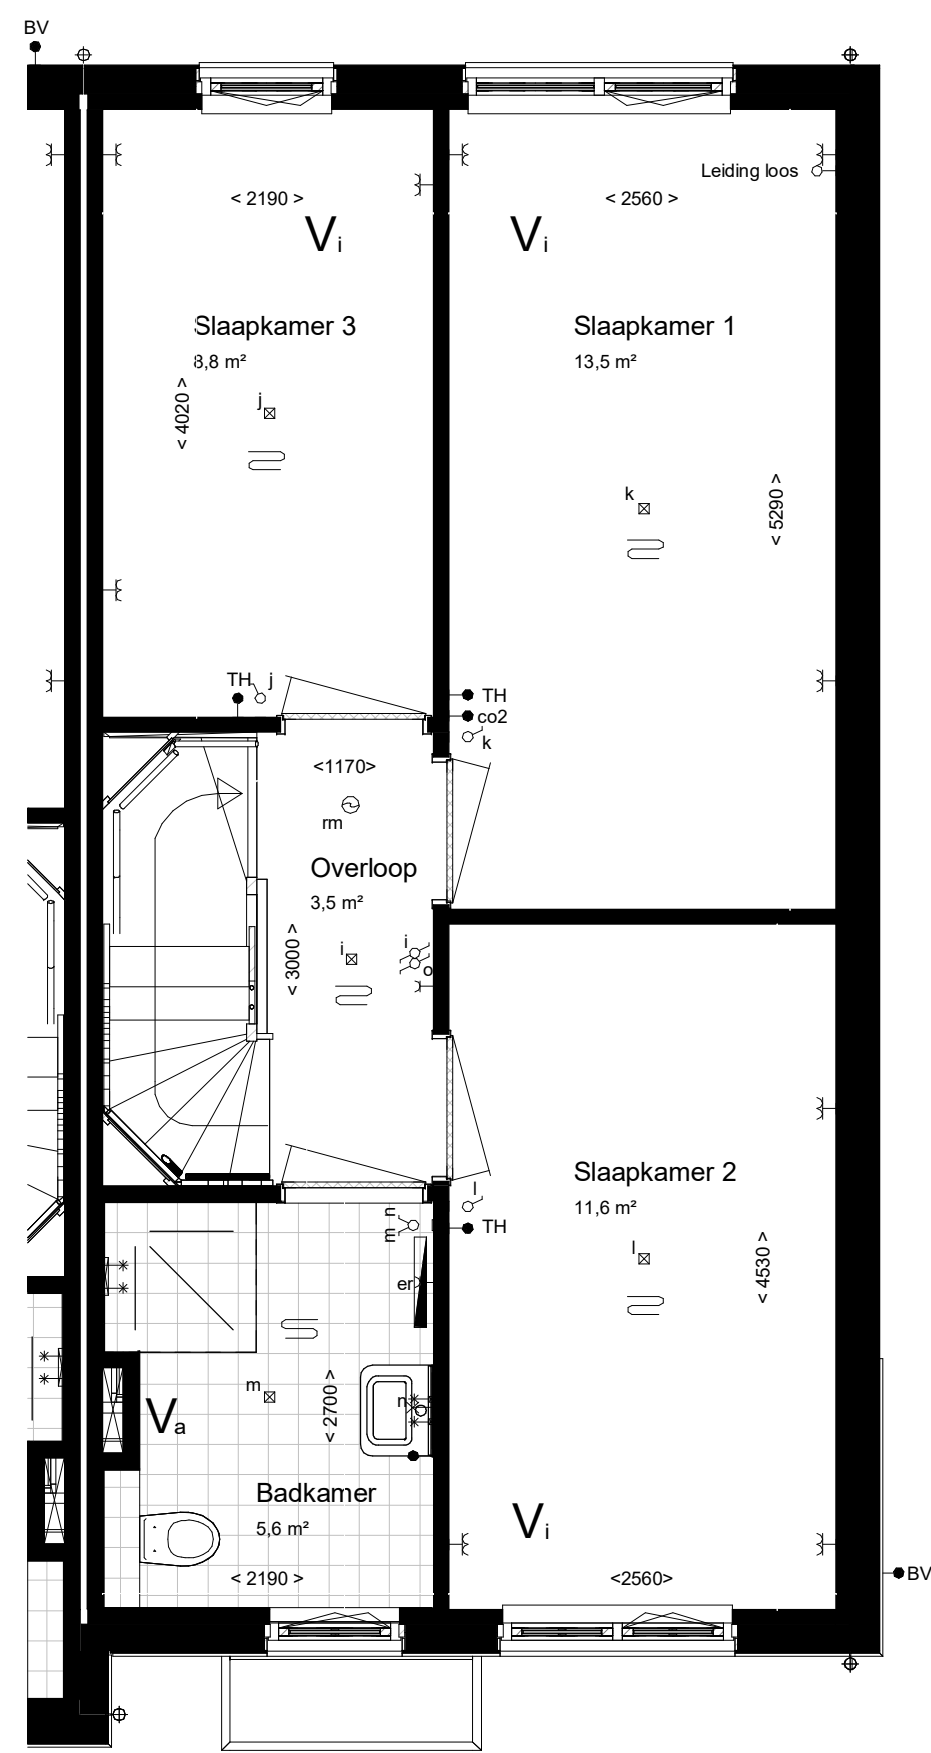


Eerste verdieping 2900+P

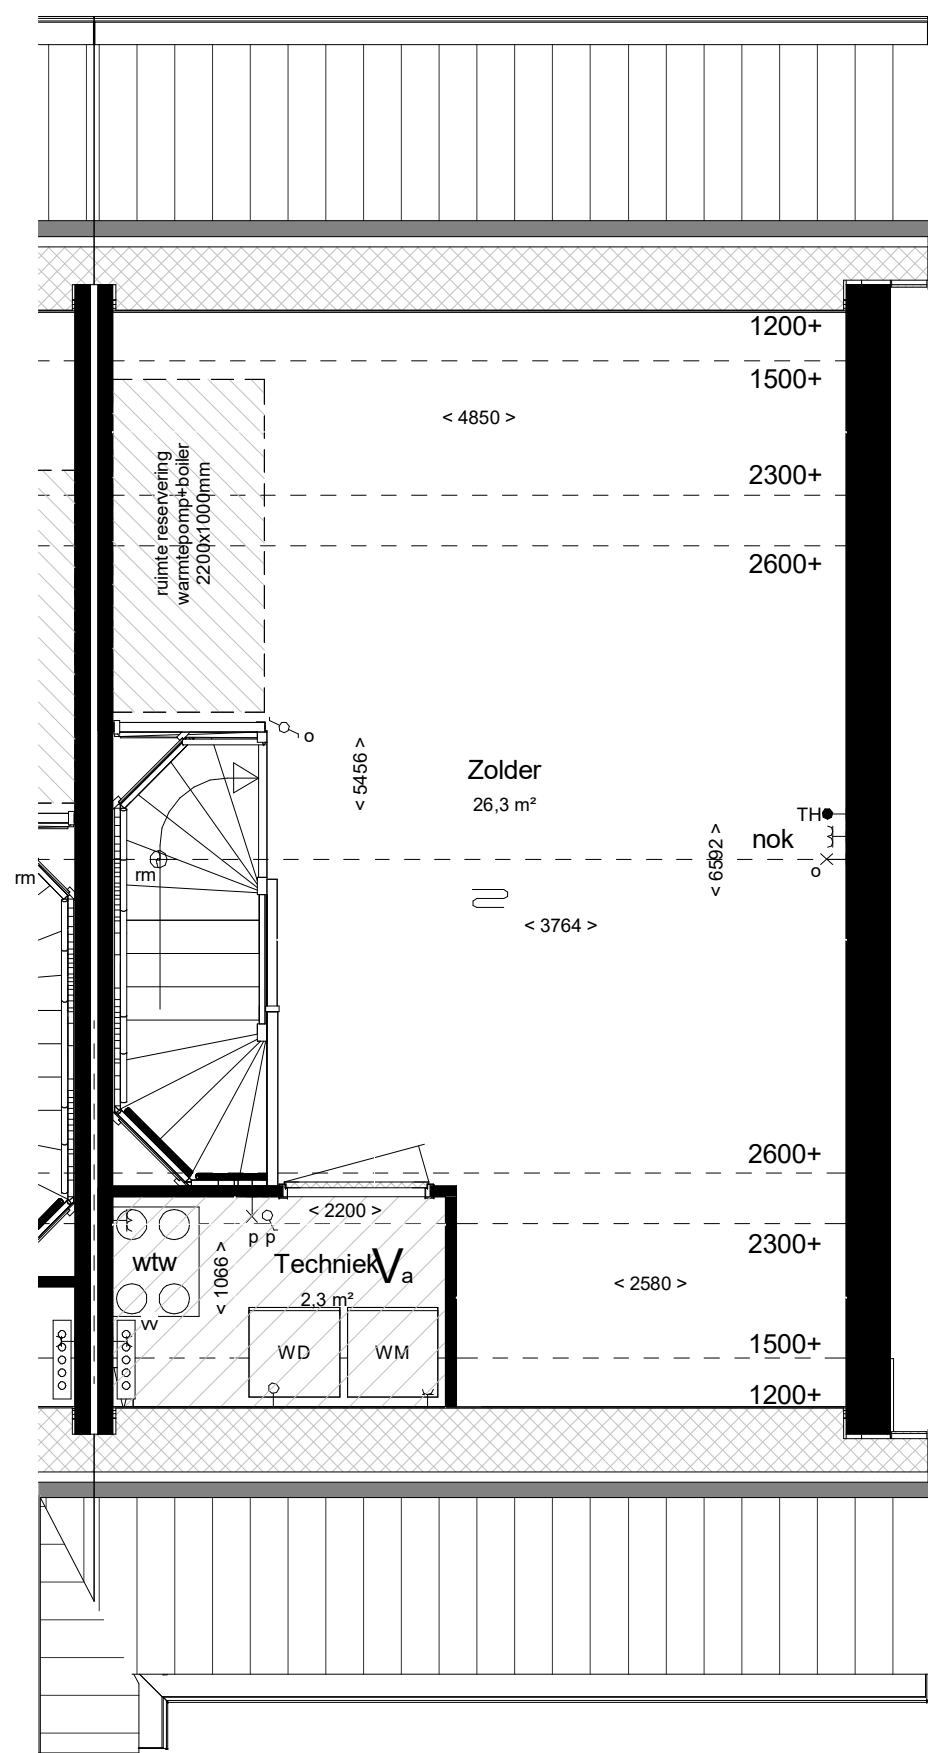


Tweede verdieping 5800+P

maatvoering op hoogte 1500+

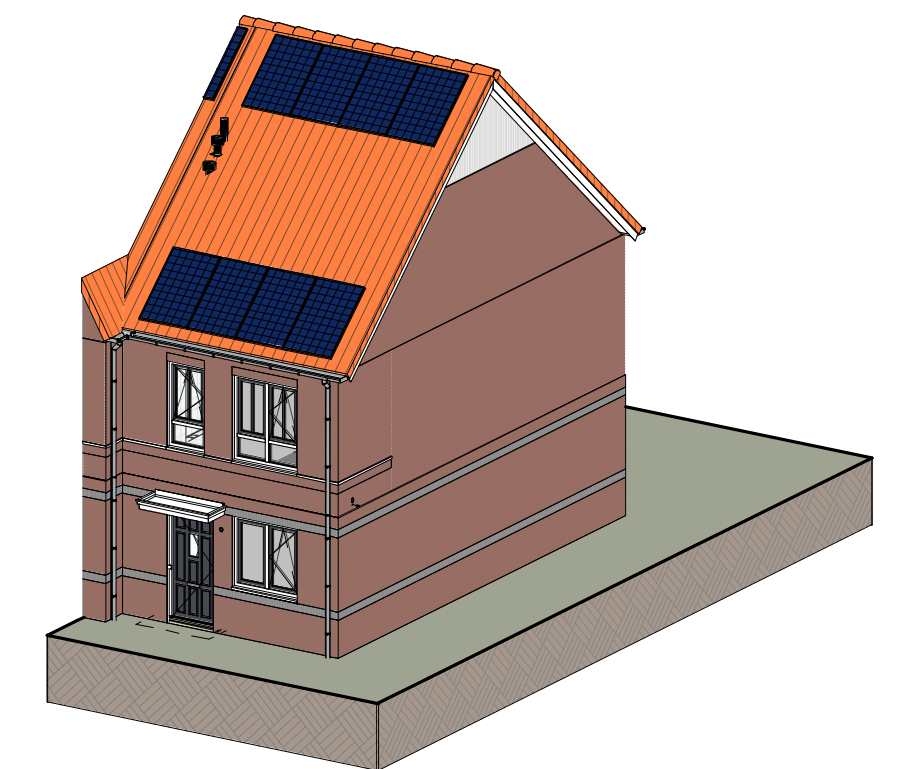

Impressie

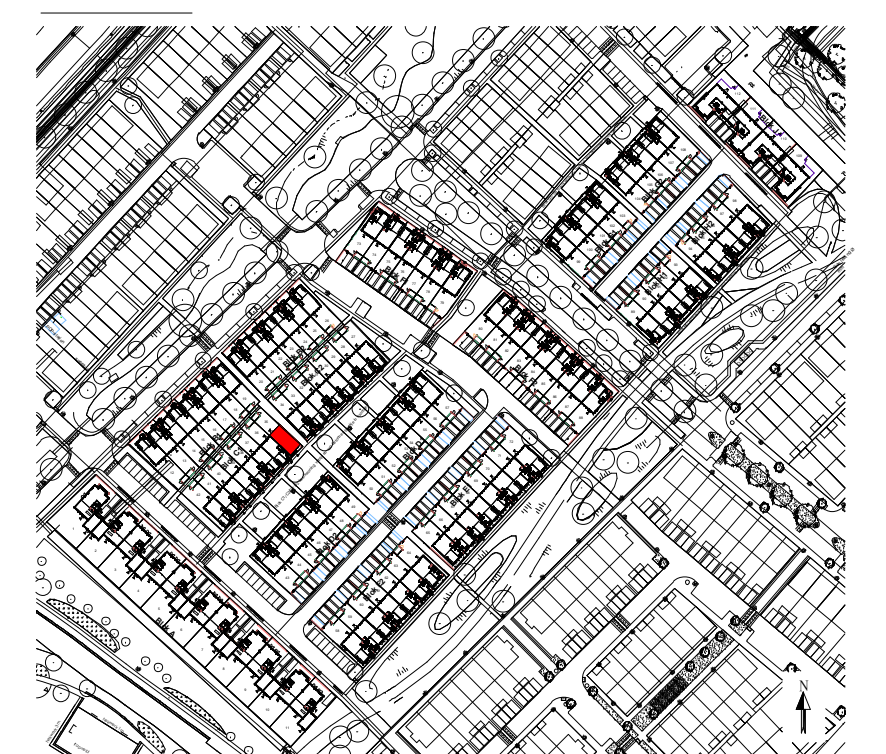


Bouwnummer: 35
Woningtype: 1.1_sp

Kleuren en materialen conform technische omschrijving. Kleurschema gevel- en dakafwerking conform overzichtstekeningen (alle getoonde kleuren zijn indicatief, hier kunnen geen rechten aan ontleend worden). Afmetingen voor- en achtertuin conform situatietekening. Poolie berging conform situatietekening. Erfafscheiding conform technische omschrijving en lokale conform technische omschrijving. Aansluiting op aansluitende bouwnummers kan afwijken, zie hiervoor de overzichtstekeningen. HWA's conform gevelverzichtstekeningen van het betreffende blok. Maatvoering zijn circa maten en gemeten op de ruwe afwerking.


PROJECT: De Kreeken te Poeldijk, fase 2.6 + 2.8	TEK. NR: VT-035	FORMAAT: A1	SCHAAL: 1:50/1:100	WUJZ:	DATUM:
ONDERDEEL: Verkoopoplekoning BNR 35			DATUM: 15-09-2022		
Ontwikkeling:			Realisatie:		



Vooraanzicht (1:100)

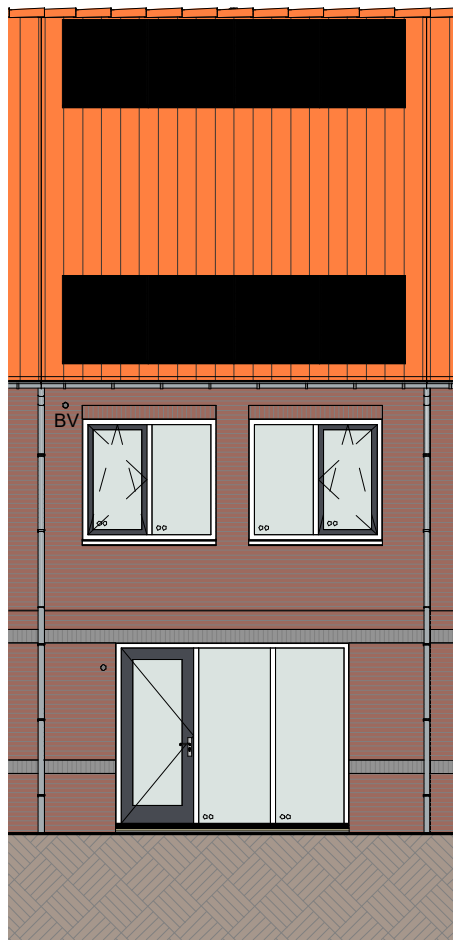


Achteraanzicht (1:100)

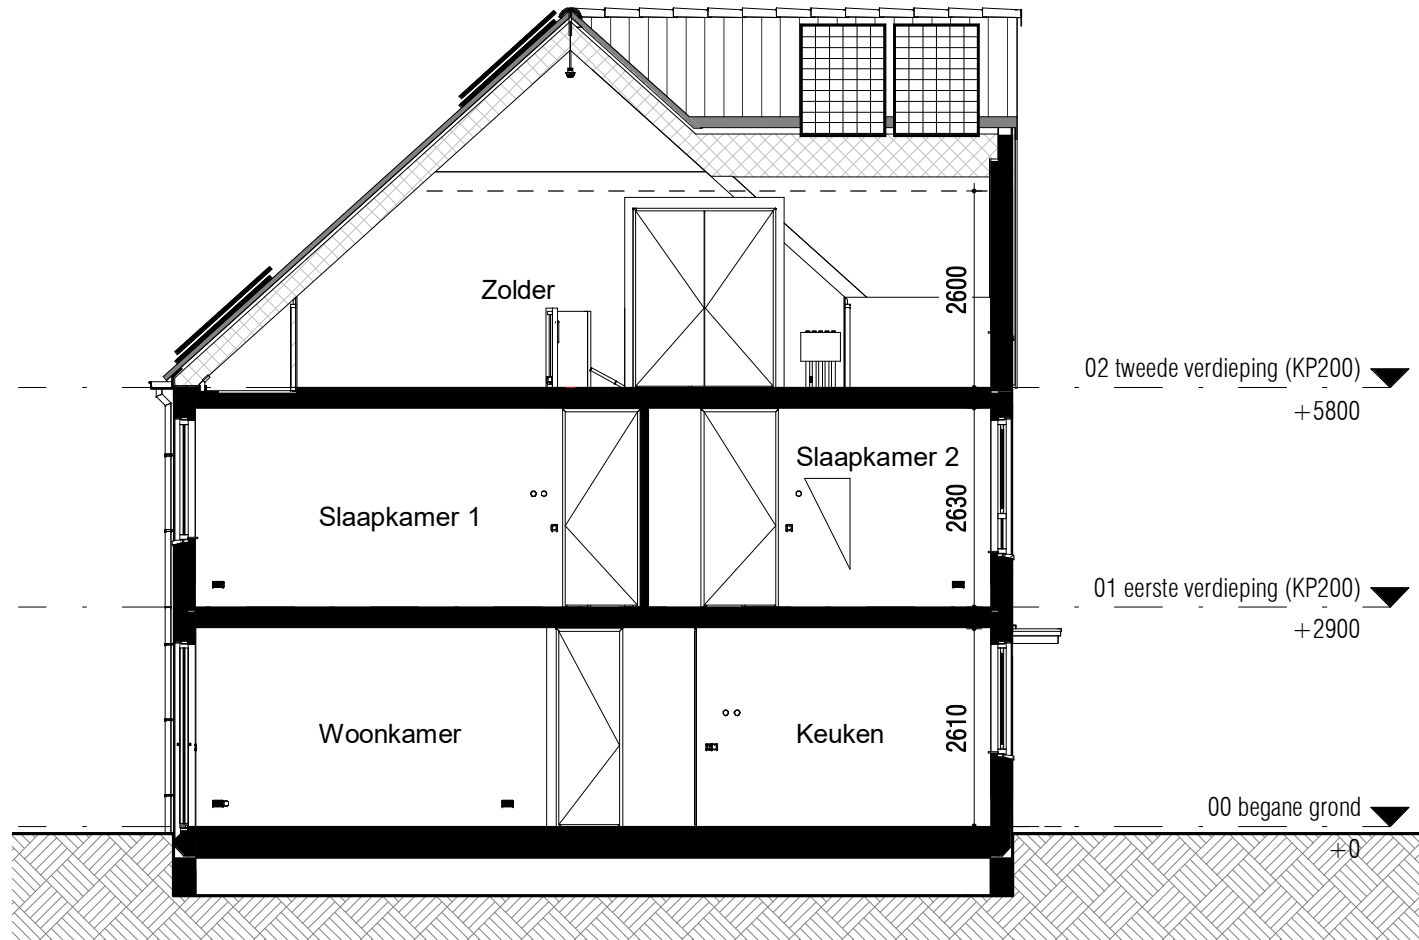

Doorsnede (1:100)

RENVOOI:

ALGEMEEN:

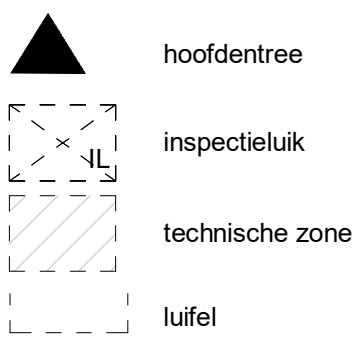

Afkortingen installaties

bl	boiler
cai	kabel aansluiting
co2	co2 censor
er	elektrische radiator
mv	mechanische ventilatie
th	thermostaat
vv	verdelers
wd	wasdroger
wm	wasmachine
LL	loze leiding
ca	centraal aardpunt
IL	inspectieluik
gd	geluidswerende deur

Installatie(s)

	water aansluiting (w = warm / k = koud)
	hemelwaterafvoer (positie indicatief)
	CV-verdelers (is positie, uitvoering vlg TO)
	ventilatie-box
	ventilatie-inblaaspunt
	ventilatie-afzuigpunt
	elektrische radiator
	vloerverwarming
	opstelplaats WM / WD

Elektra & verlichting, positie indicatief

	enkelpolige schakelaar
	serieschakelaar
	wisselschakelaar
	enkelvoudige wandcontactdoos
	dubbelvoudige wandcontactdoos
	wasmachine aansluiting, enkelvoudige wandcontactdoos
	koudwater en rioolaansluiting
	bedraade aansluiting, wandcontactdoos wasdroger
	enkelvoudige wandcontactdoos, vloerverwarmingsverdelers
	bedraade aansluiting, kamerthermostaat
	CO2 censor
	loze leiding, DATA / NTB
	schel, hoogte: 2300+vl
	bedrukker, hoogte: 1200+vl
	rookmelder tegen plafond
	rookmelder tegen wand
	plafond lichtpunt / centraaldoos inbouw
	wand lichtpunt, hoogte: 2100+vl
	bedraade aansluiting, buitenvoeler


Hoogtes (in geval van toepassing)

Omschrijving

wandcontactdozen verblijfsruimten	300 +
Loze of bedraade leiding(en) data verblijfsruimten	300 +
Schakelmateriaal	1050 +
Kamerthermostaat / co2	1500 +
Wandlichtpunten	2100 +


Hoogte (circa)

300 +	300 +
1050 +	1050 +
1500 +	1500 +
2100 +	2100 +

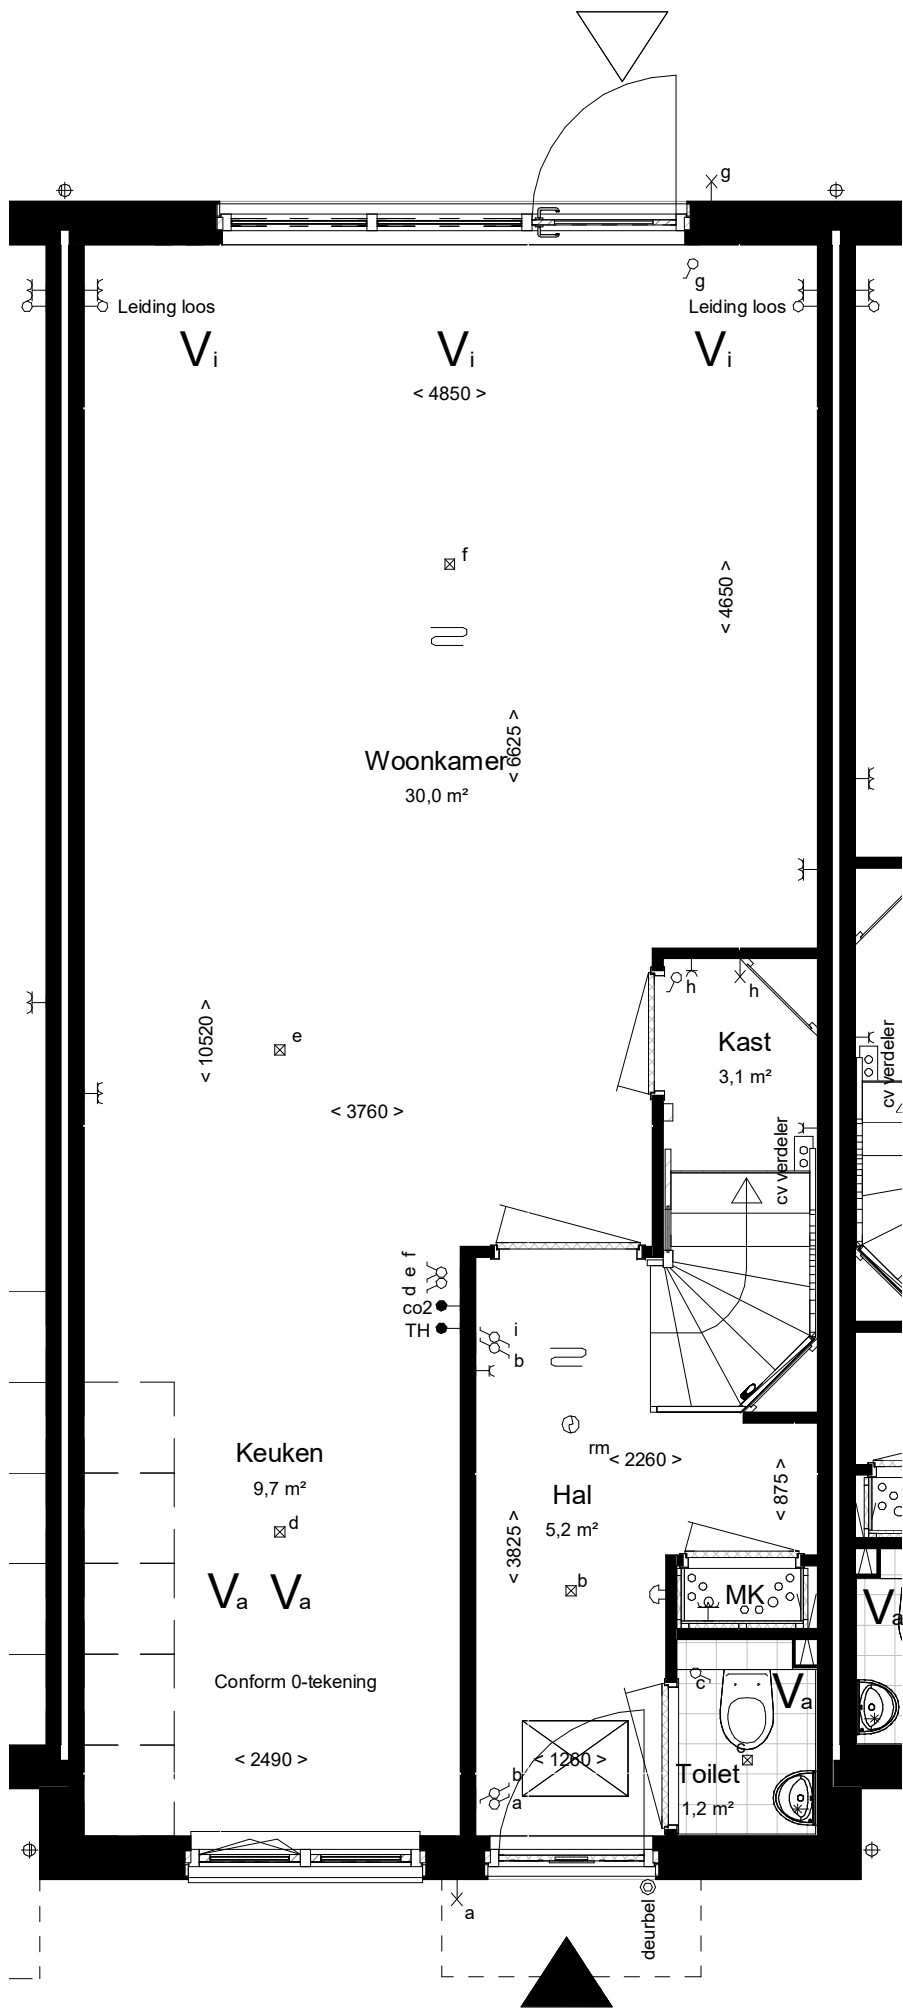


Begane grond Peil=0

Woningtype: 1.2
Beukmaat: 5100

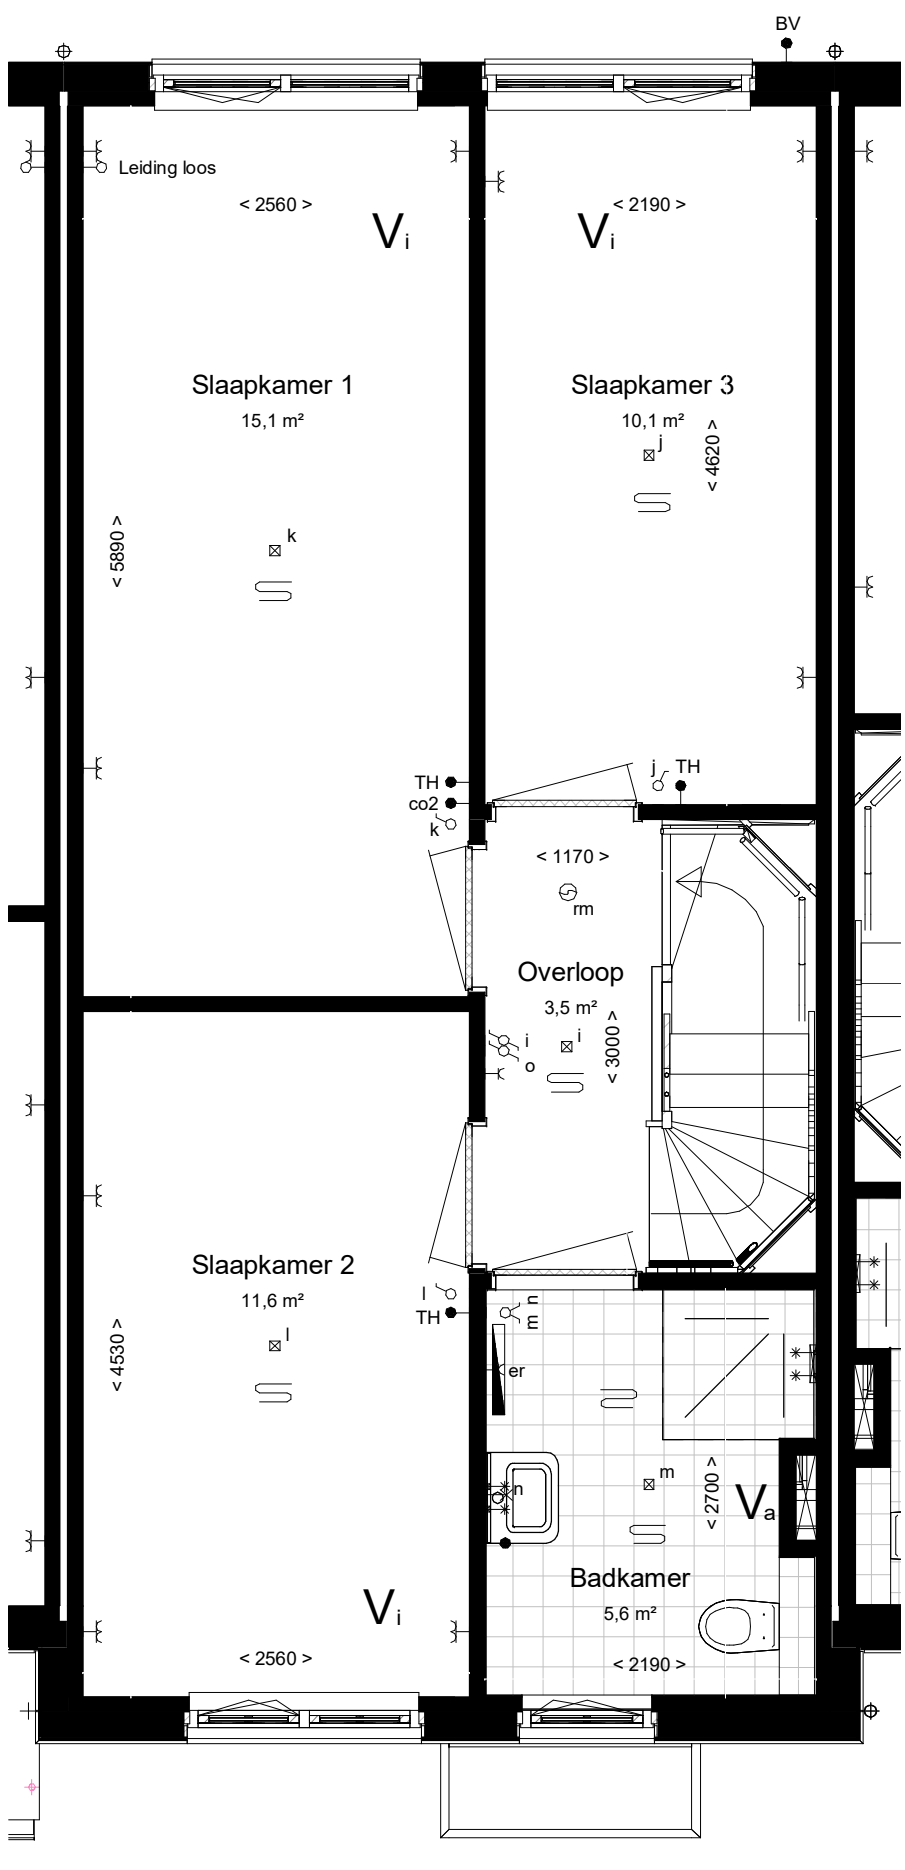


Eerste verdieping 2900+P

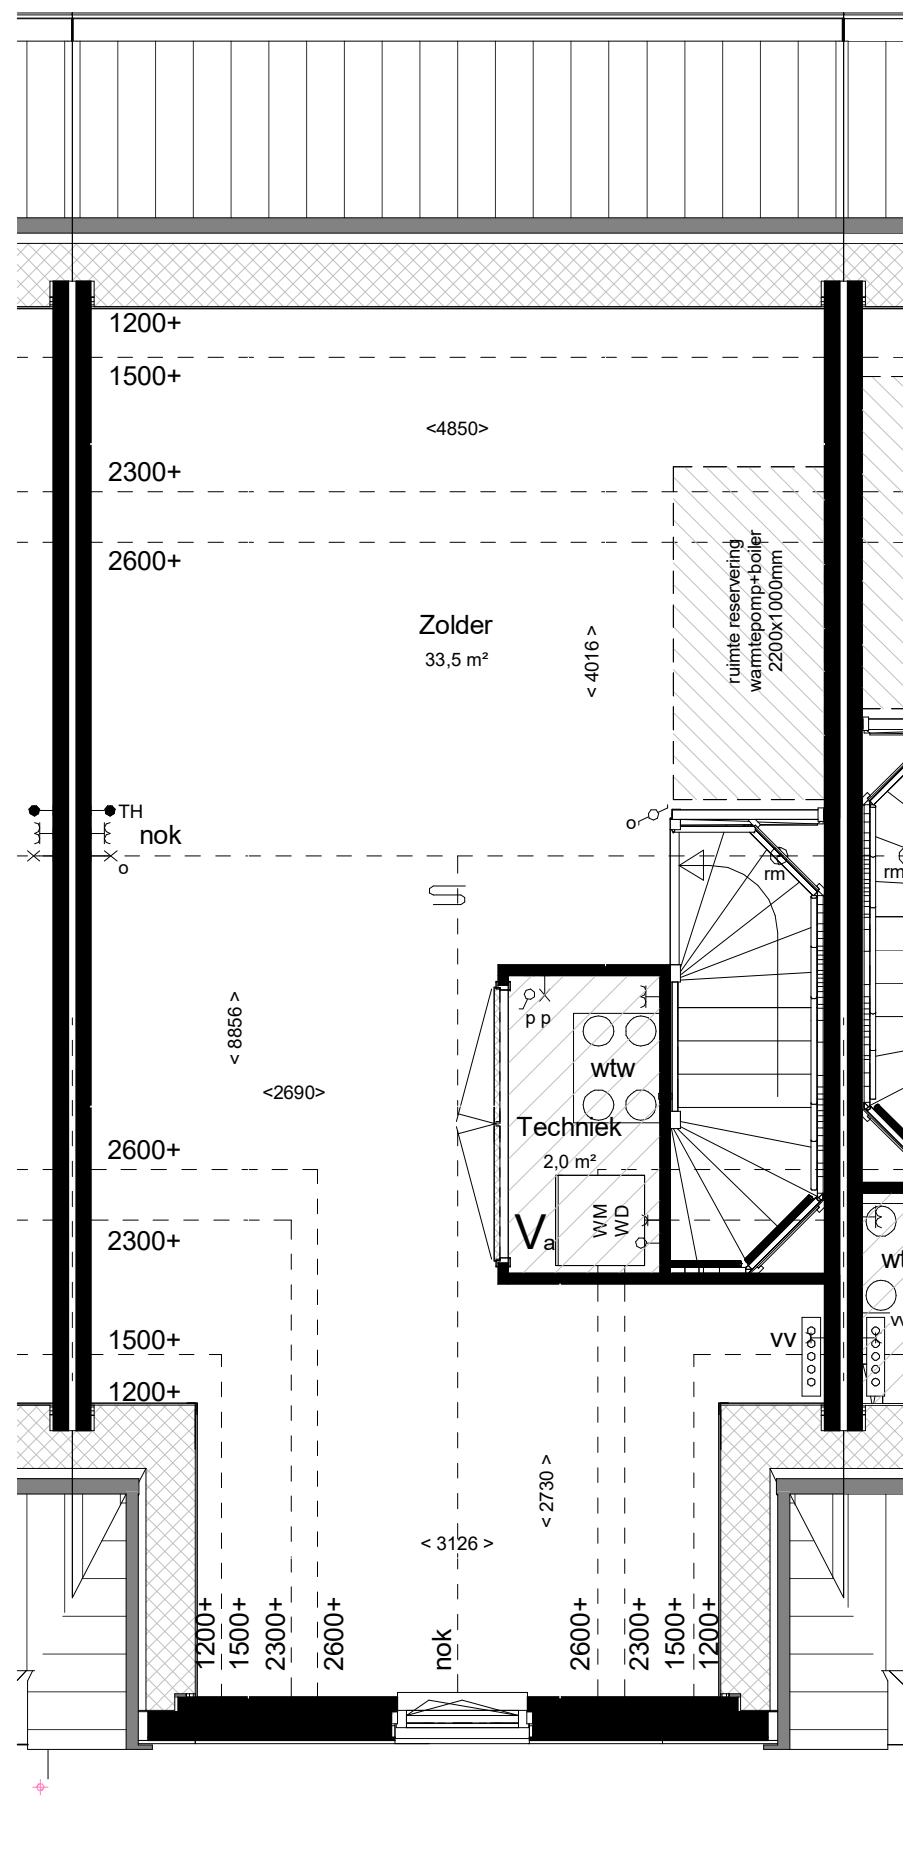

Tweede verdieping 5800+P

maatvoering op hoogte 1500+

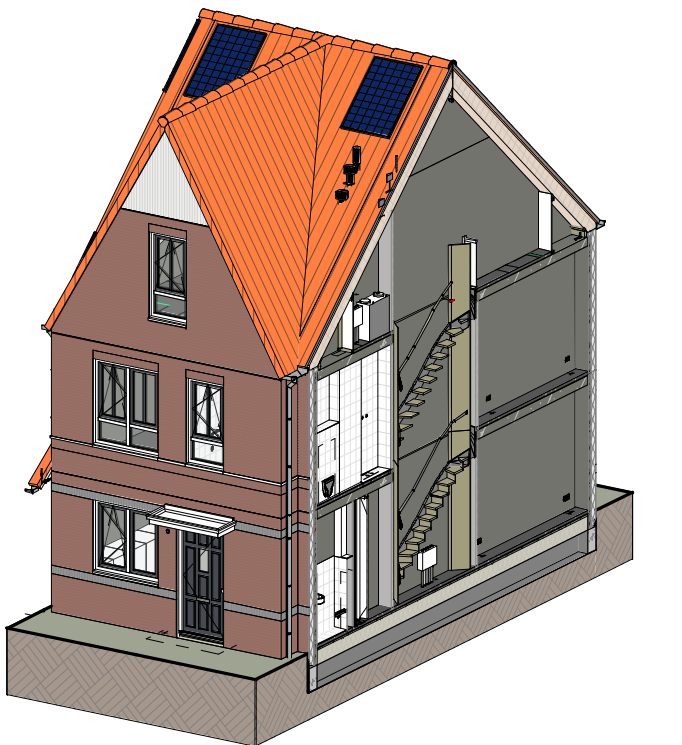

Impressie




Bouwnummer: 36, 39
Woningtype: 1.2

Kleuren en materialen conform technische omschrijving. Kleurenschema gevel- en dakafwerking conform overzichtstekeningen (alle getoonde kleuren zijn indicatief, hier kunnen geen rechten aan ontleend worden). Afmetingen voor- en achtertuin conform situatietekening. Poolse berging conform situatietekening. Erfafscheiding conform technische omschrijving en locatie conform technische omschrijving. Aansluiting op aansluitende bouwnummers kan afwijken, zie hiervoor de overzichtstekeningen. HWA's conform geveloverzichtstekeningen van het betreffende blok. Maatvoering zijn circa maten en gemeten op de ruwe afwerking.


PROJECT:	TEK. NR:	FORMAAT:	SCHAAL:	WUJZ:	DATUM:
De Kreeken te Poeldijk, fase 2.6 + 2.8	VT-036	A1	1:50/1:100		
ONDERDEEL:			DATUM:		
Verkooptekening BNR 36			15-09-2022		
Ontwikkeling:		Realisatie:			




Vooraanzicht (1:100)

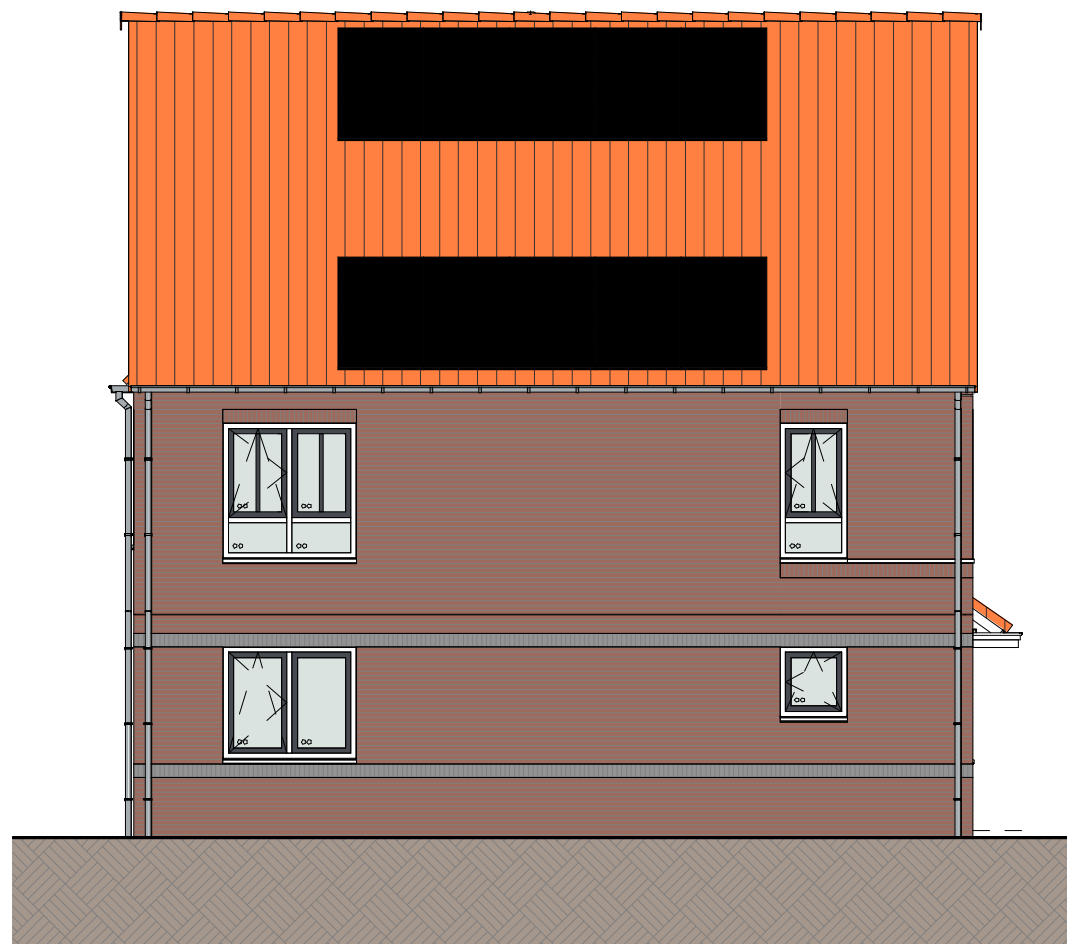

Linkerzijaanzicht (1:100)

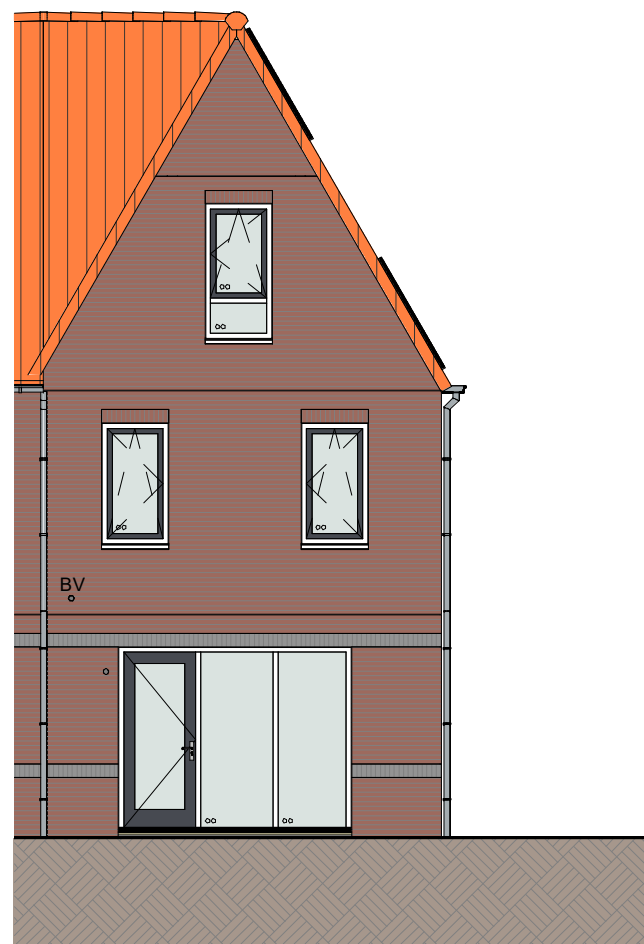


Achterzaanzicht (1:100)

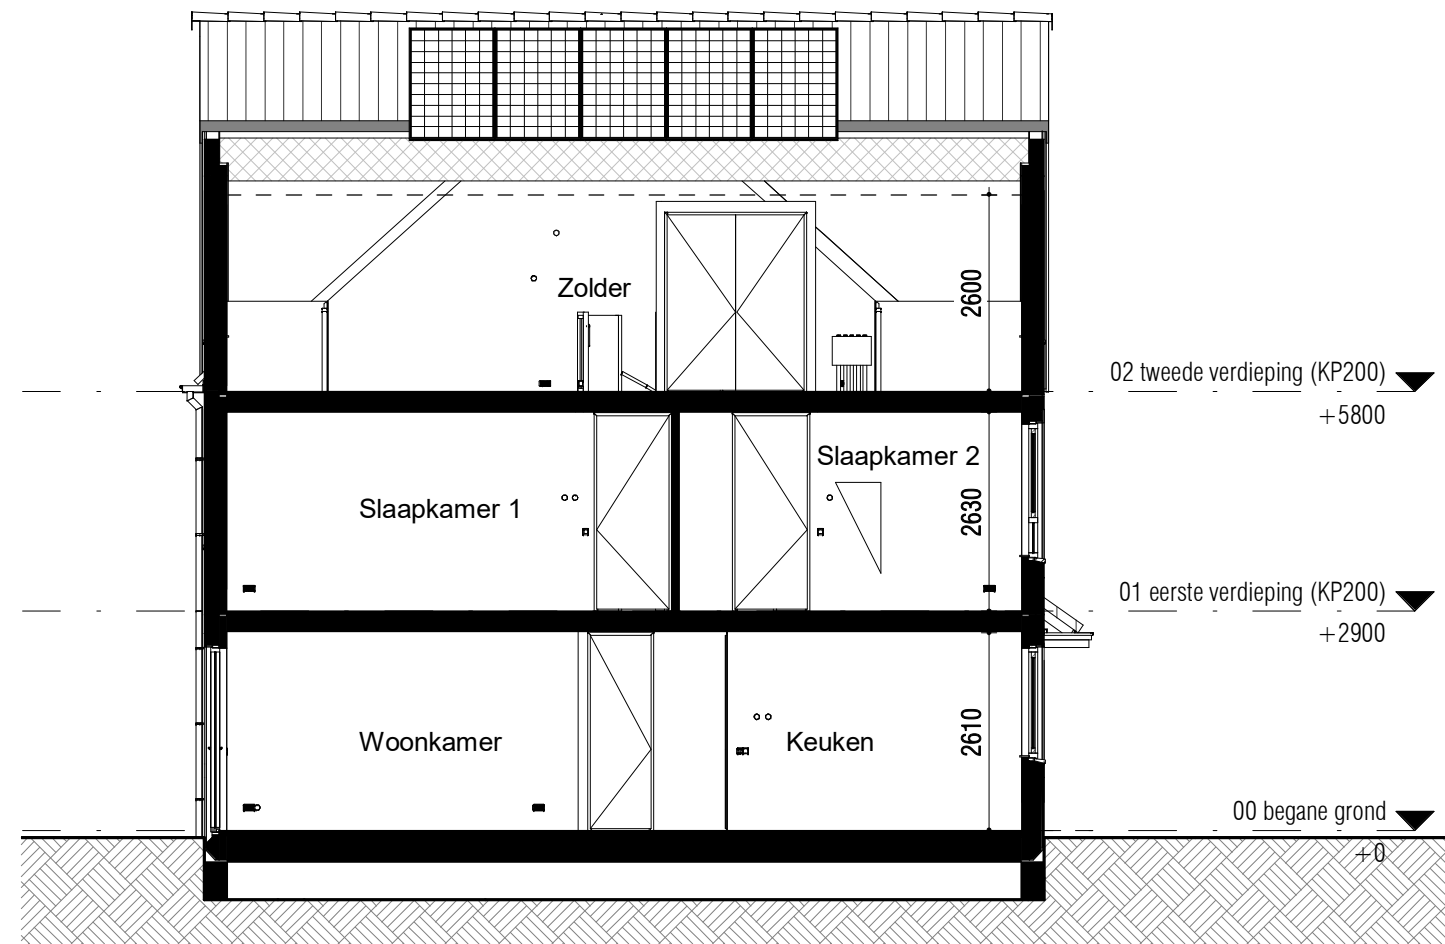

Doorsnede (1:100)

RENVOOI:

ALGEMEEN:

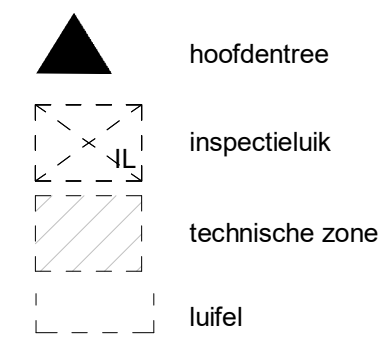

Afkortingen installaties

bl	boiler
cai	kabel aansluiting
co2	co2 censor
er	elektrische radiator
mv	mechanische ventilatie
th	thermostaat
vv	verdelers
wd	wasdroger
wm	wasmachine
LL	loze leiding
ca	centraal aardpunt
IL	inspectieluik
gd	geluidswerende deur

Installatie(s)

	water aansluiting (w = warm / k = koud)
	hemelwaterafvoer (positie indicatief)
	CV-verdelers (is positie, uitvoering vlg TO)
	ventilatie-box
	ventilatie-inblaaspunt
	ventilatie-afzuigpunt
	elektrische radiator
	vloerverwarming
	opstelplaats WM / WD

Elektra & verlichting, positie indicatief

	enkelpolige schakelaar
	serieschakelaar
	wisselschakelaar
	enkelvoudige wandcontactdoos
	dubbelvoudige wandcontactdoos
	wasmachine aansluiting, enkelvoudige wandcontactdoos
	koudwater en rioolaansluiting
	bedraade aansluiting tbv. wandcontactdoos wasdroger
	enkelvoudige wandcontactdoos tbv. vloerverwarmingsverdelers
	bedraade aansluiting tbv. kamerthermostaat
	CO2 censor
	loze leiding tbv. DATA / NTB
	schel, hoogte: 2300+vl
	bedrukker, hoogte: 1200+vl
	rookmelder tegen plafond
	rookmelder tegen wand
	plafond lichtpunt / centraaldoos inbouw
	wand lichtpunt, hoogte: 2100+vl
	bedraade aansluiting tbv. buitenvoeler


Hoogtes (in geval van toepassing)

Omschrijving

wandcontactdozen verblijfsruimten	300 +
Loze of bedraade leiding(en) data verblijfsruimten	300 +
Schakelmateriaal	1050 +
Kamerthermostaat / co2	1500 +
Wandlichtpunten	2100 +

Hoogte (circa)

300 +	enkelvoudige wandcontactdoos
300 +	wasmachine aansluiting, enkelvoudige wandcontactdoos
1050 +	koudwater en rioolaansluiting
1500 +	bedraade aansluiting tbv. wandcontactdoos wasdroger
2100 +	enkelvoudige wandcontactdoos tbv. vloerverwarmingsverdelers
	bedraade aansluiting tbv. kamerthermostaat
	CO2 censor
	loze leiding tbv. DATA / NTB
	schel, hoogte: 2300+vl
	bedrukker, hoogte: 1200+vl
	rookmelder tegen plafond
	rookmelder tegen wand
	plafond lichtpunt / centraaldoos inbouw
	wand lichtpunt, hoogte: 2100+vl
	bedraade aansluiting tbv. buitenvoeler

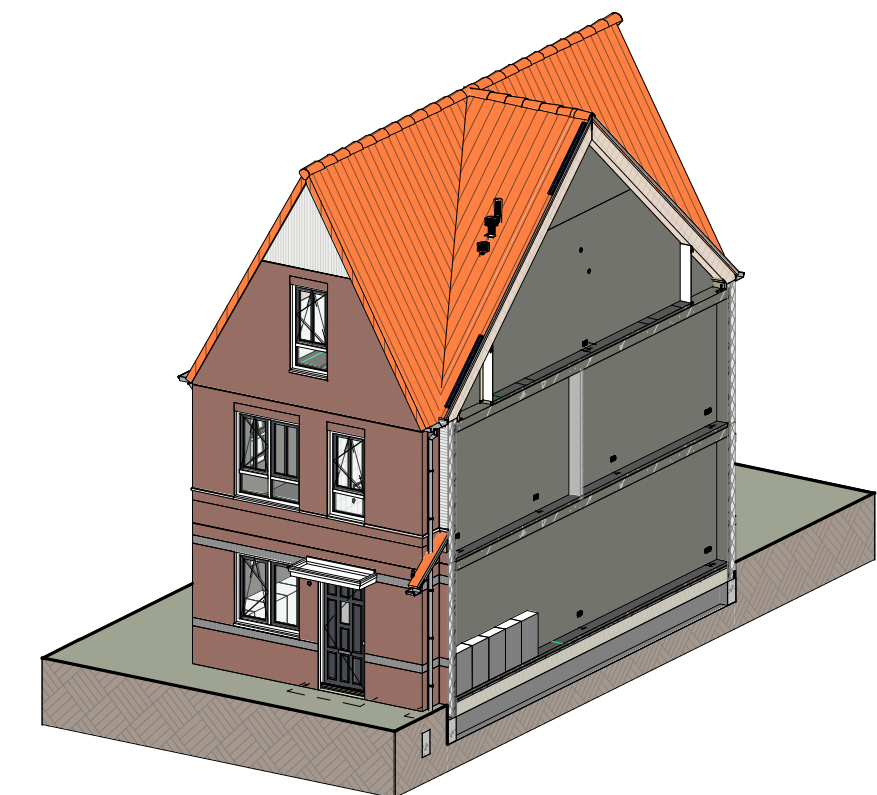

Impressie



Bouwnummer: 42
Woningtype: 1.3

Kleuren en materialen conform technische omschrijving. Kleurenschema gevel- en dakafwerking conform overzichtstekeningen (alle getoonde kleuren zijn indicatief, hier kunnen geen rechten aan ontleend worden). Afmetingen voor- en achtertuin conform situatietekening. Poolie berging conform situatietekening. Eerste scheiding conform technische omschrijving en lokale conform technische omschrijving. Aansluiting op aansluitende bouwnummers kan afwijken, zie hiervoor de overzichtstekeningen. HWA's conform gevelverzichtstekeningen van het betreffende blok. Maatvoering zijn circa maten en gemeten op de ruwe afwerking.

PROJECT: De Kreen te Poeldijk, fase 2.6 + 2.8	TEK. NR: VT-042	FORMAAT: A1	SCHAAL: 1:50/1:100	WUJZ:	DATUM:
ONDERDEEL: Verkooptekening BNR 42					
Ontwikkeling:					

Begane grond Peil=0

Woningtype: 1.3
Beukmaat: 5100

Eerste verdieping 2900+P

Tweede verdieping 5800+P

maatvoering op hoogte 1500+