



Appartement 41 (1:50)

renvooi symbolen


- enkelpolige schakelaar
  - wisselschakelaar
  - serieschakelaar
  - wissel-wissel schakelaar
  - wandcontactdoos
  - duo wandcontactdoos
  - wandcontactdoos wasmachine
  - wandcontactdoos elektrische radiator
  - wandcontactdoos vloerverwarming
  - wandcontactdoos vaatwasser
  - wandcontactdoos keukenmeubel(recirculatiekap)
  - wandcontactdoos oven/magnetron
  - wandcontactdoos koelkast
  - wandcontactdoos mechanische ventilatie
  - wandcontactdoos elektrisch kooktoestel
  - aansluitpunt omvormer t.b.v. Zonnepanelen
  - aansluitpunt waterpomp
  - aansluitpunt boiler
  - loze leiding voor boiler voor keuken
  - ruimte thermostaat
  - centraal aardpunt
  - centraaldoos
  - badkamerlamp/buitenlamp
  - bedrukker
  - videfoon
  - groepenkast
  - wapeningsnet badkamervloer
  - vloerverwarming
  - MV afzuig punt
- WM opstelplaats wasmachine
  - hemelwaterafoer
  - binnendeurkozijn
  - zelfsluitende deur
  - brandwerende kozijn, WBDBO 30 min
  - zelfsluitende brandwerende deur, WBDBO 30 min.
  - positie voor optie toilet.
- Genoemde maten zijn ca. maten.  
Installaties staan indicatief aangegeven.

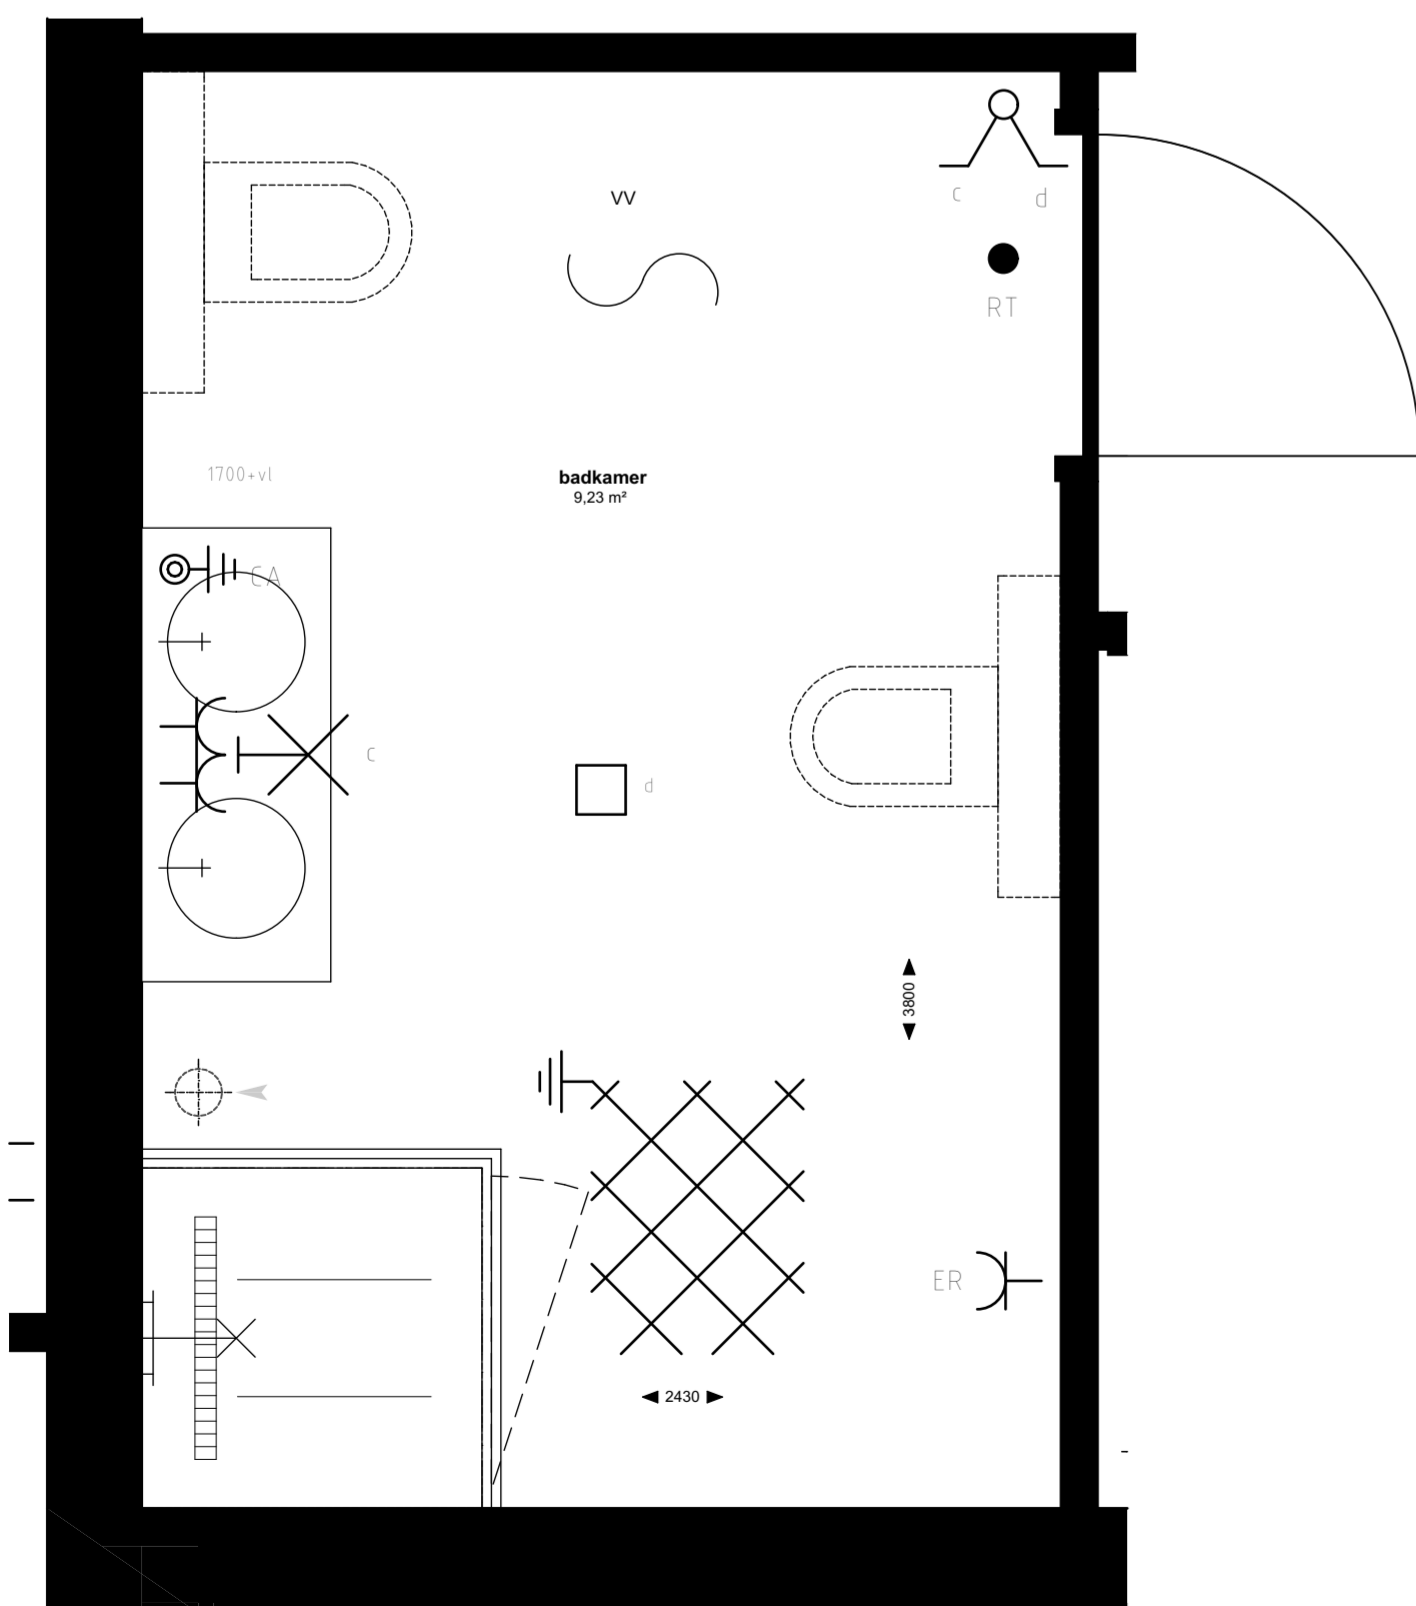


Badkamer (1:20)

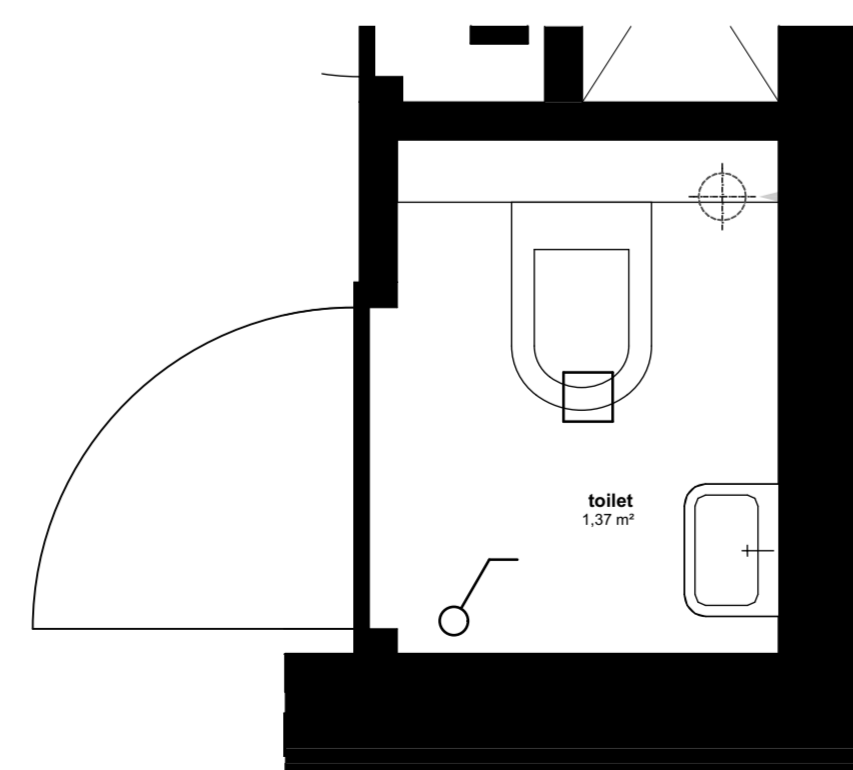

Toilet (1:20)

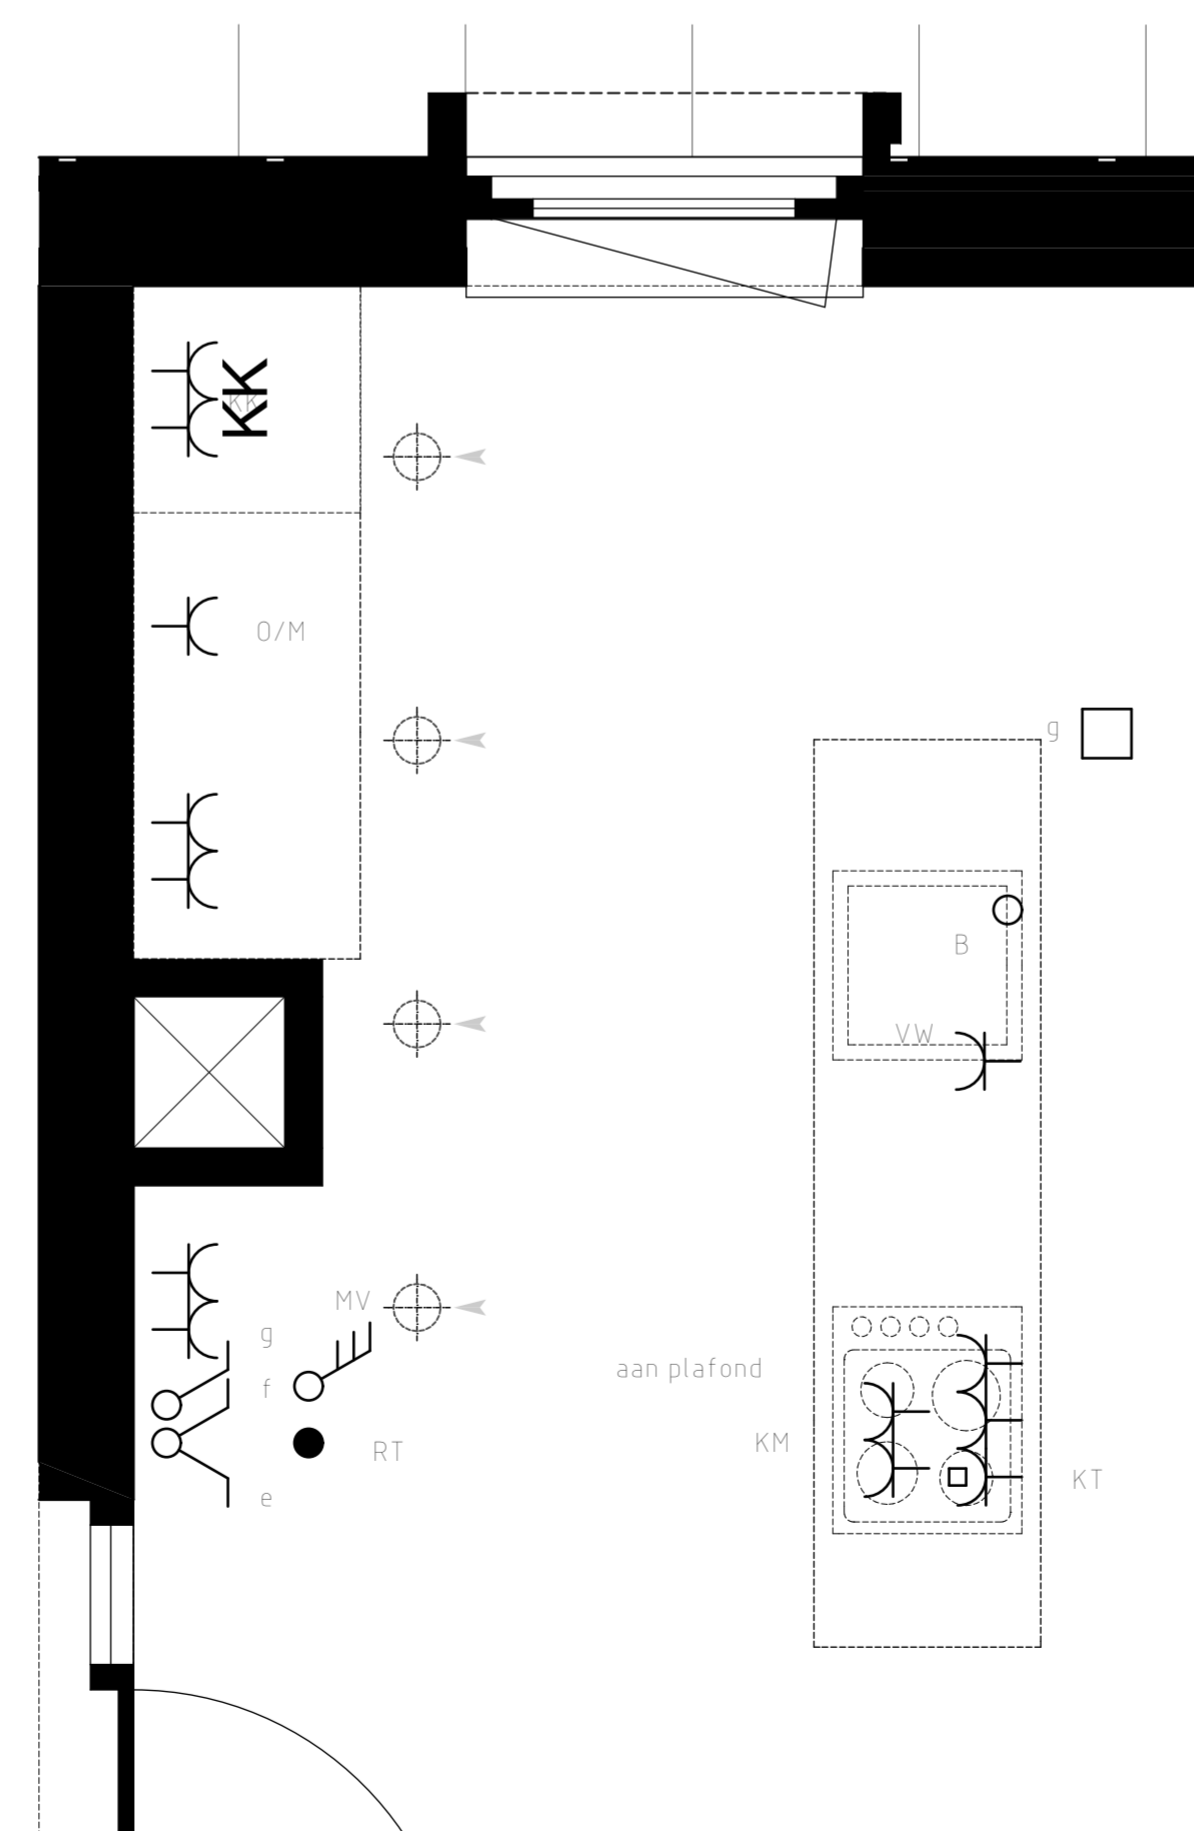

Keuken (1:20)

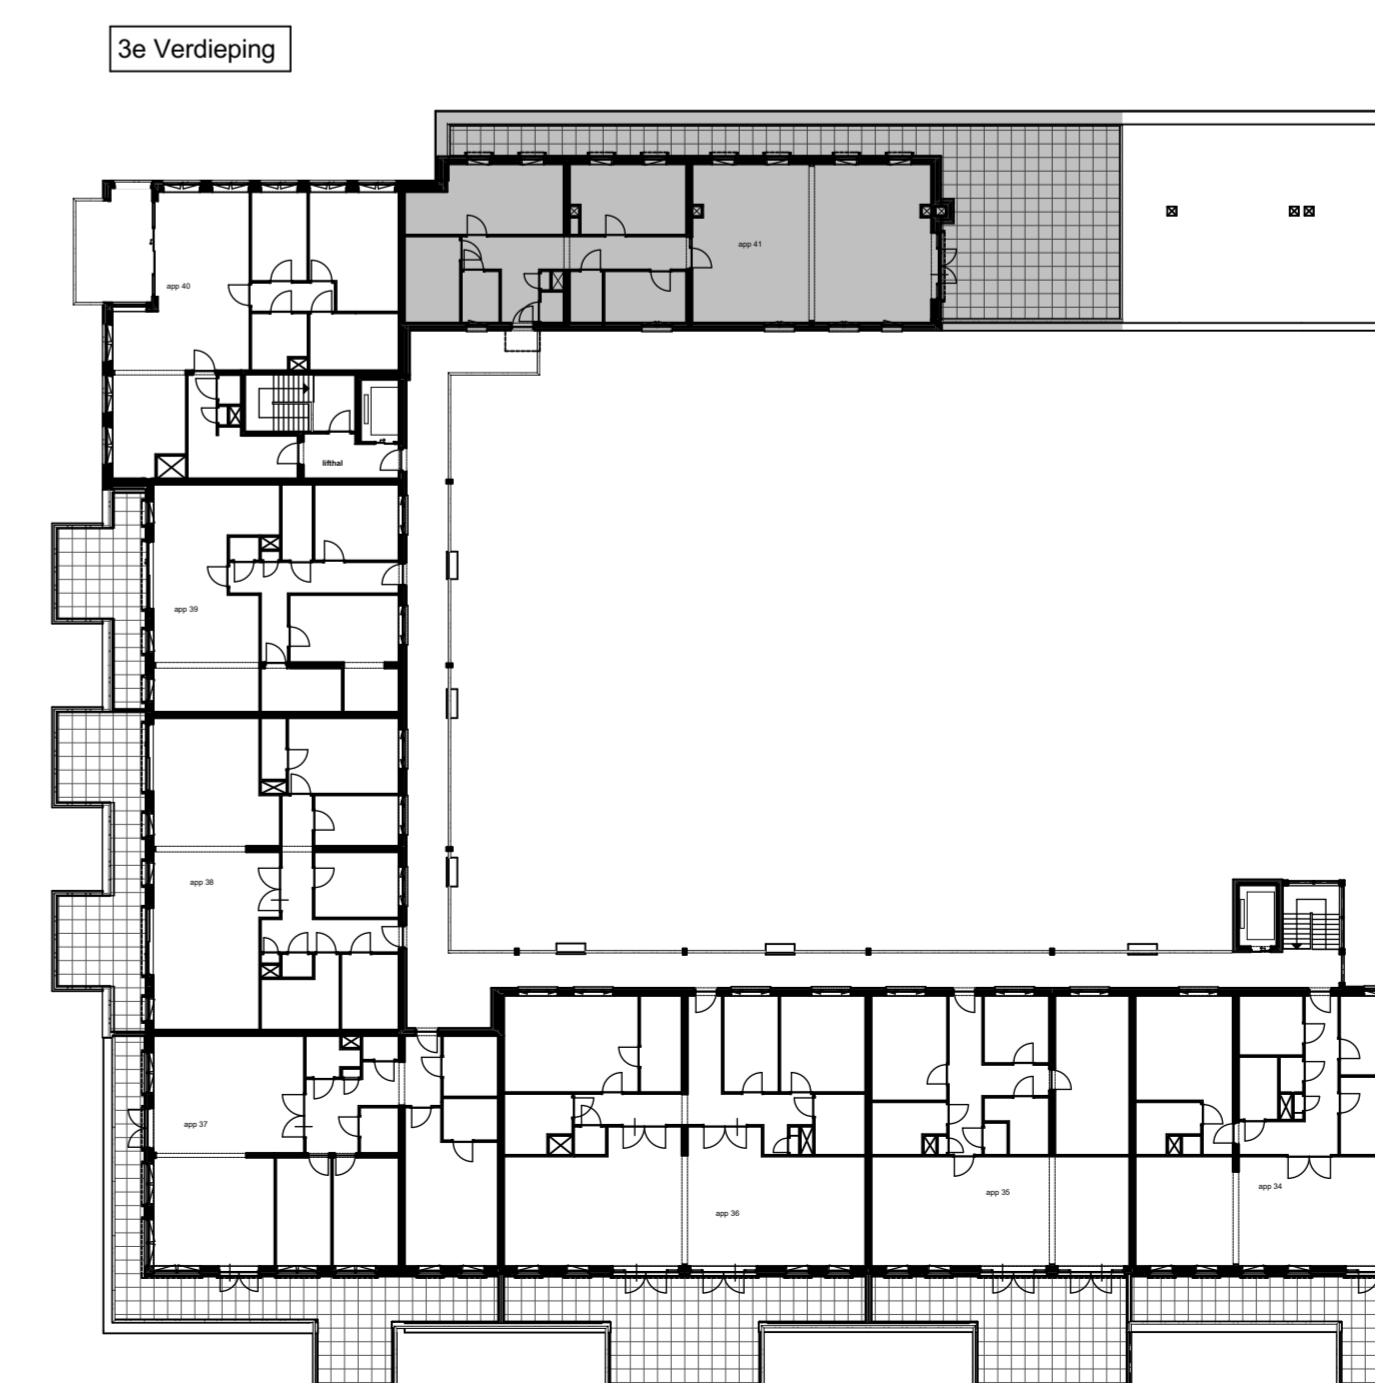

Appartementencomplex  
"Het Gantel Huys"  
Poeldijk



Project : Het Gantel Huys  
Bouwnr. : appartement 41  
Schaal : 1:50, 1:20  
Datum : 30-08-2018  
Tekeningnr. : KAO-0141

**ZVA**  
Zeinstra Veerbeek Architecten

ILSY-Plantsoen 5  
2487 GA Den Haag  
Telefoon: +31 703478594  
info@zeinstraveerbeek.nl  
www.zeinstraveerbeek.nl