




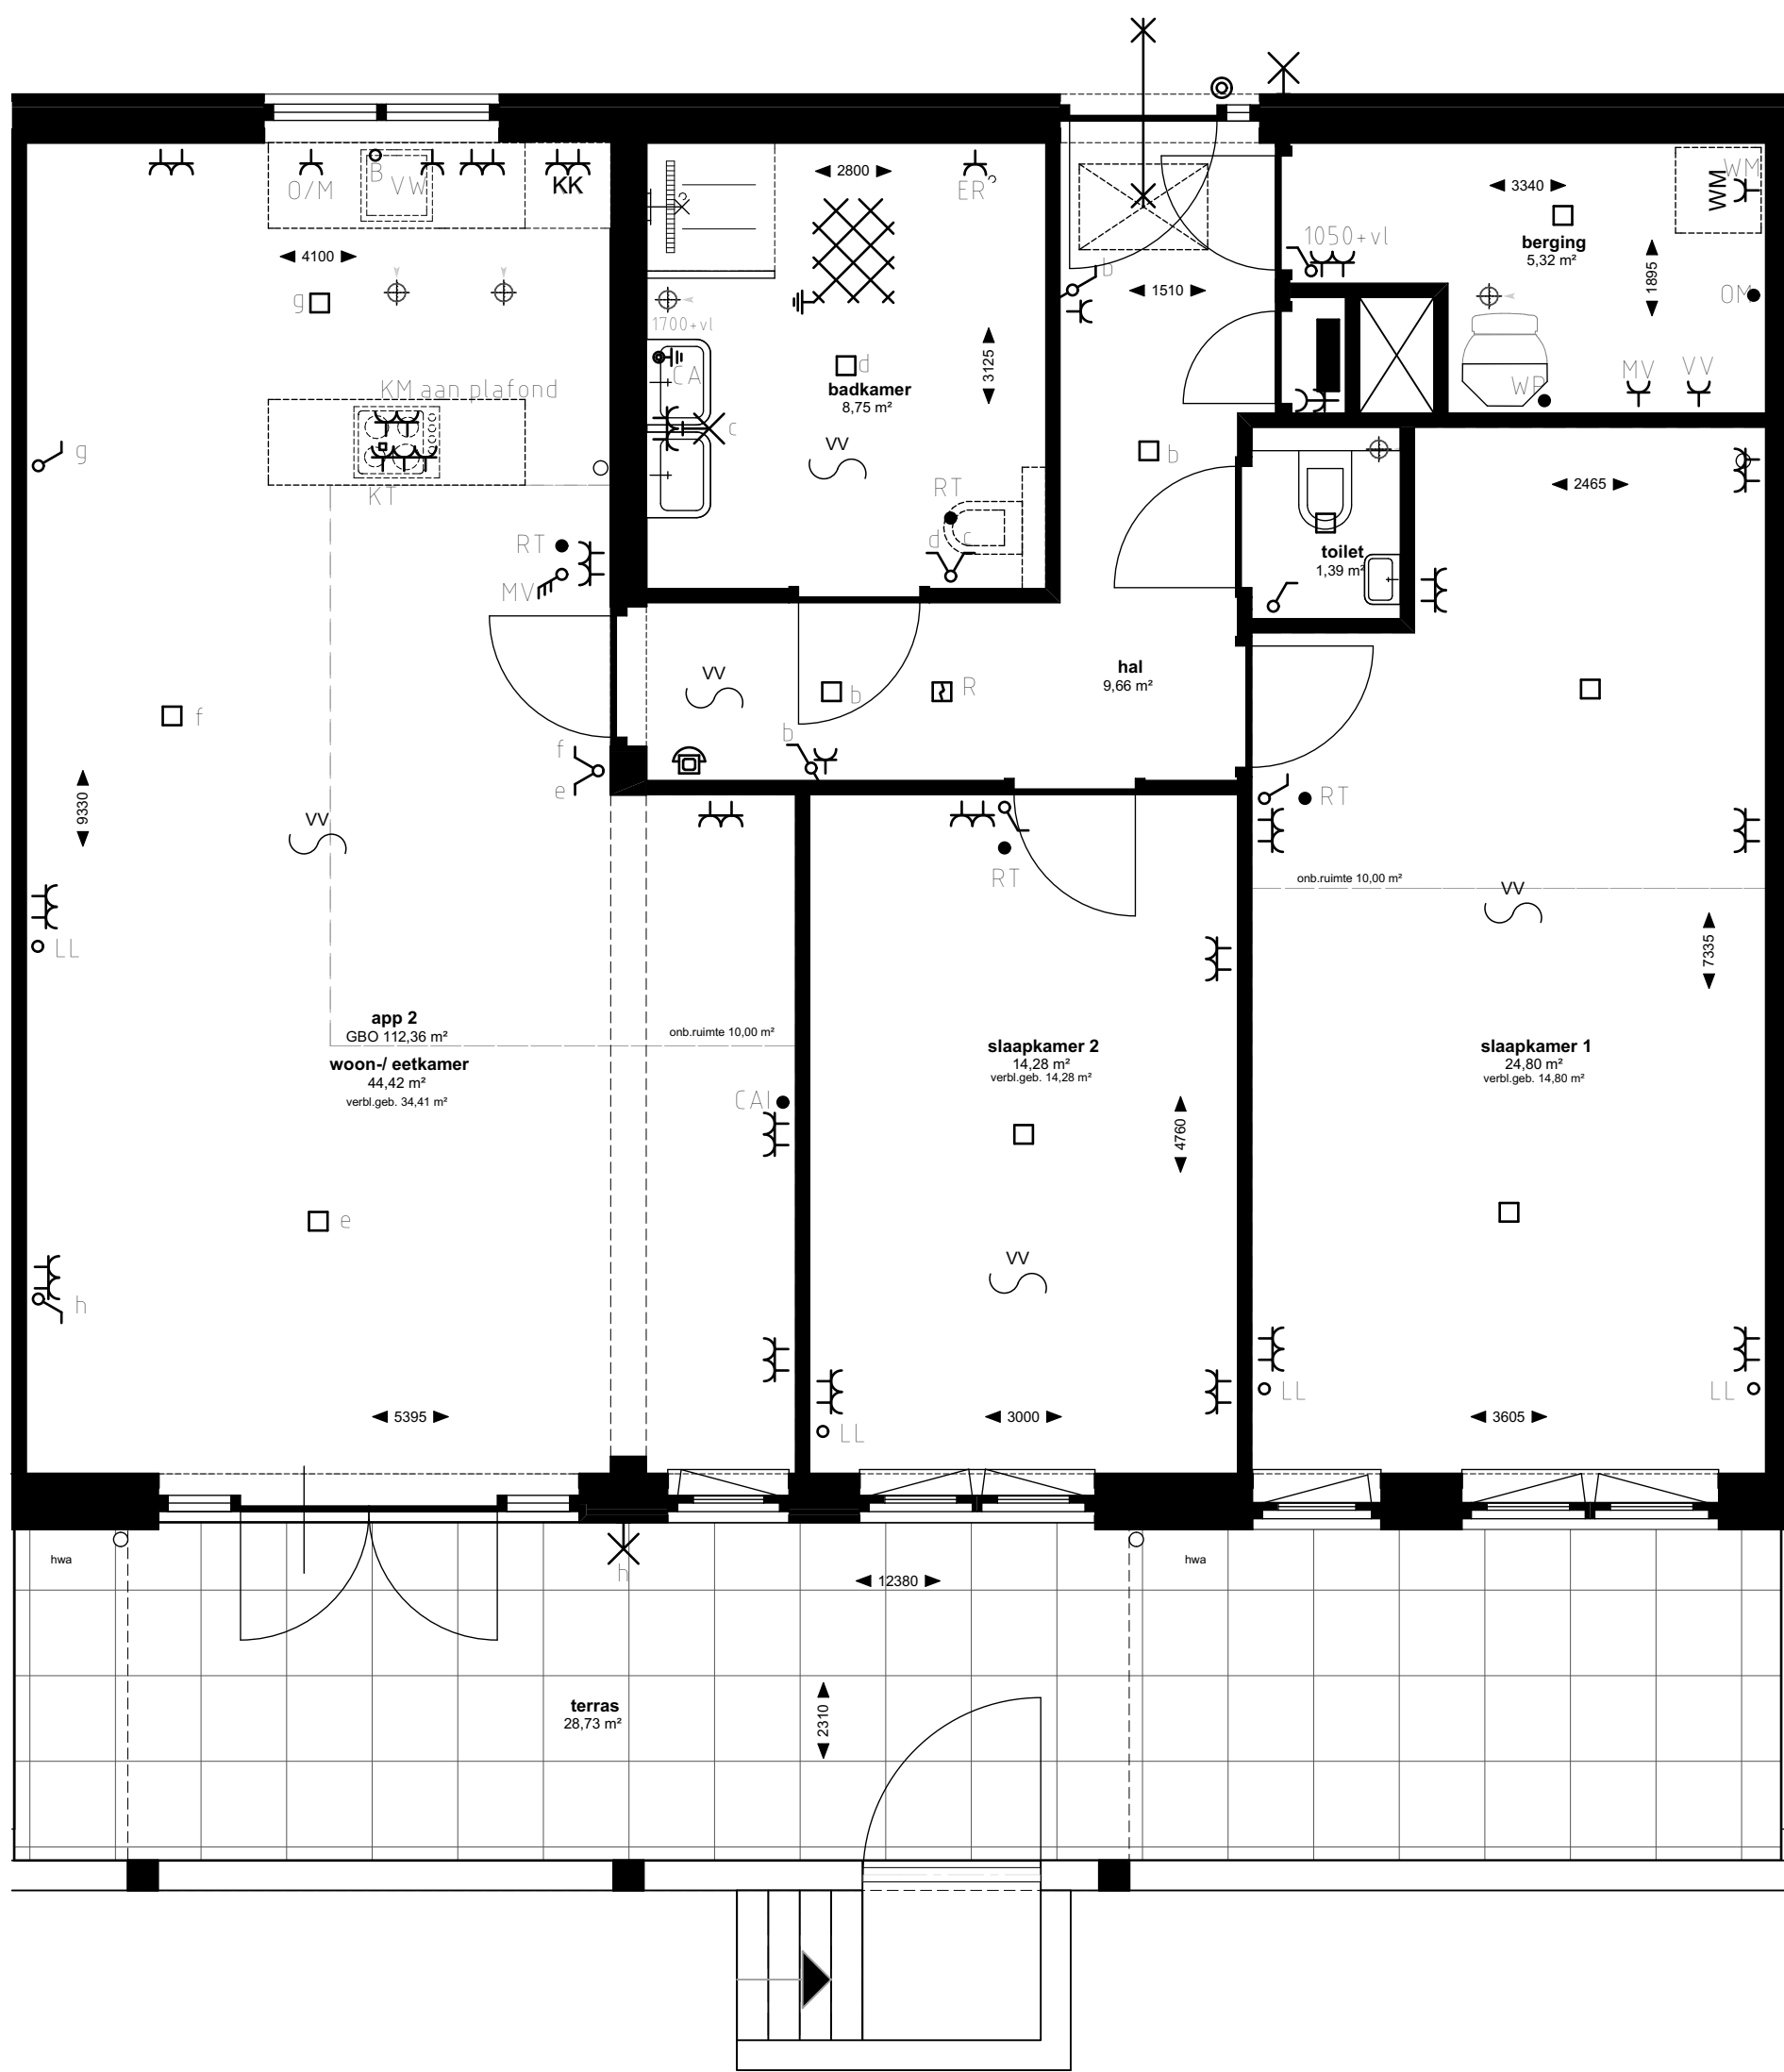


Appartement 2 (1:50)

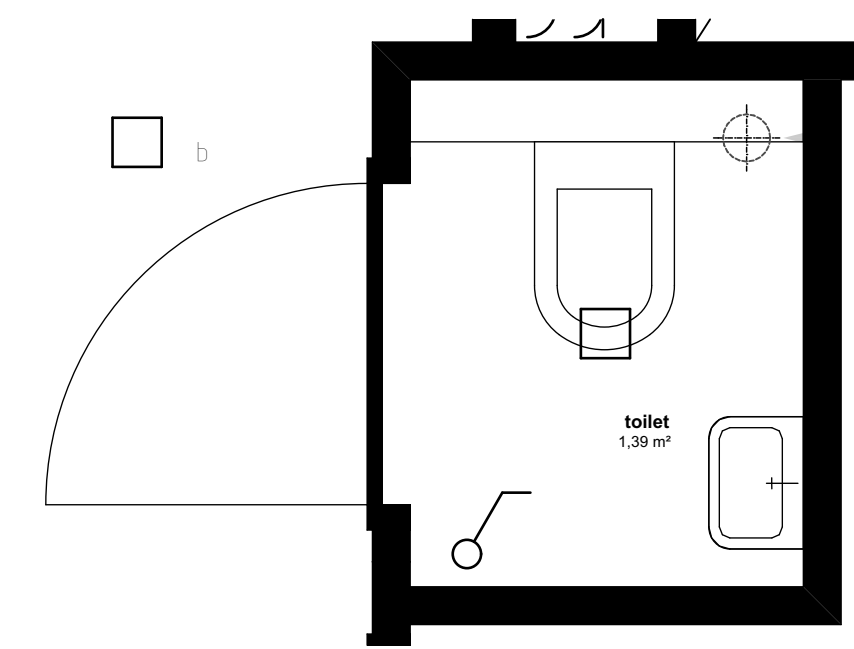

Toilet (1:20)

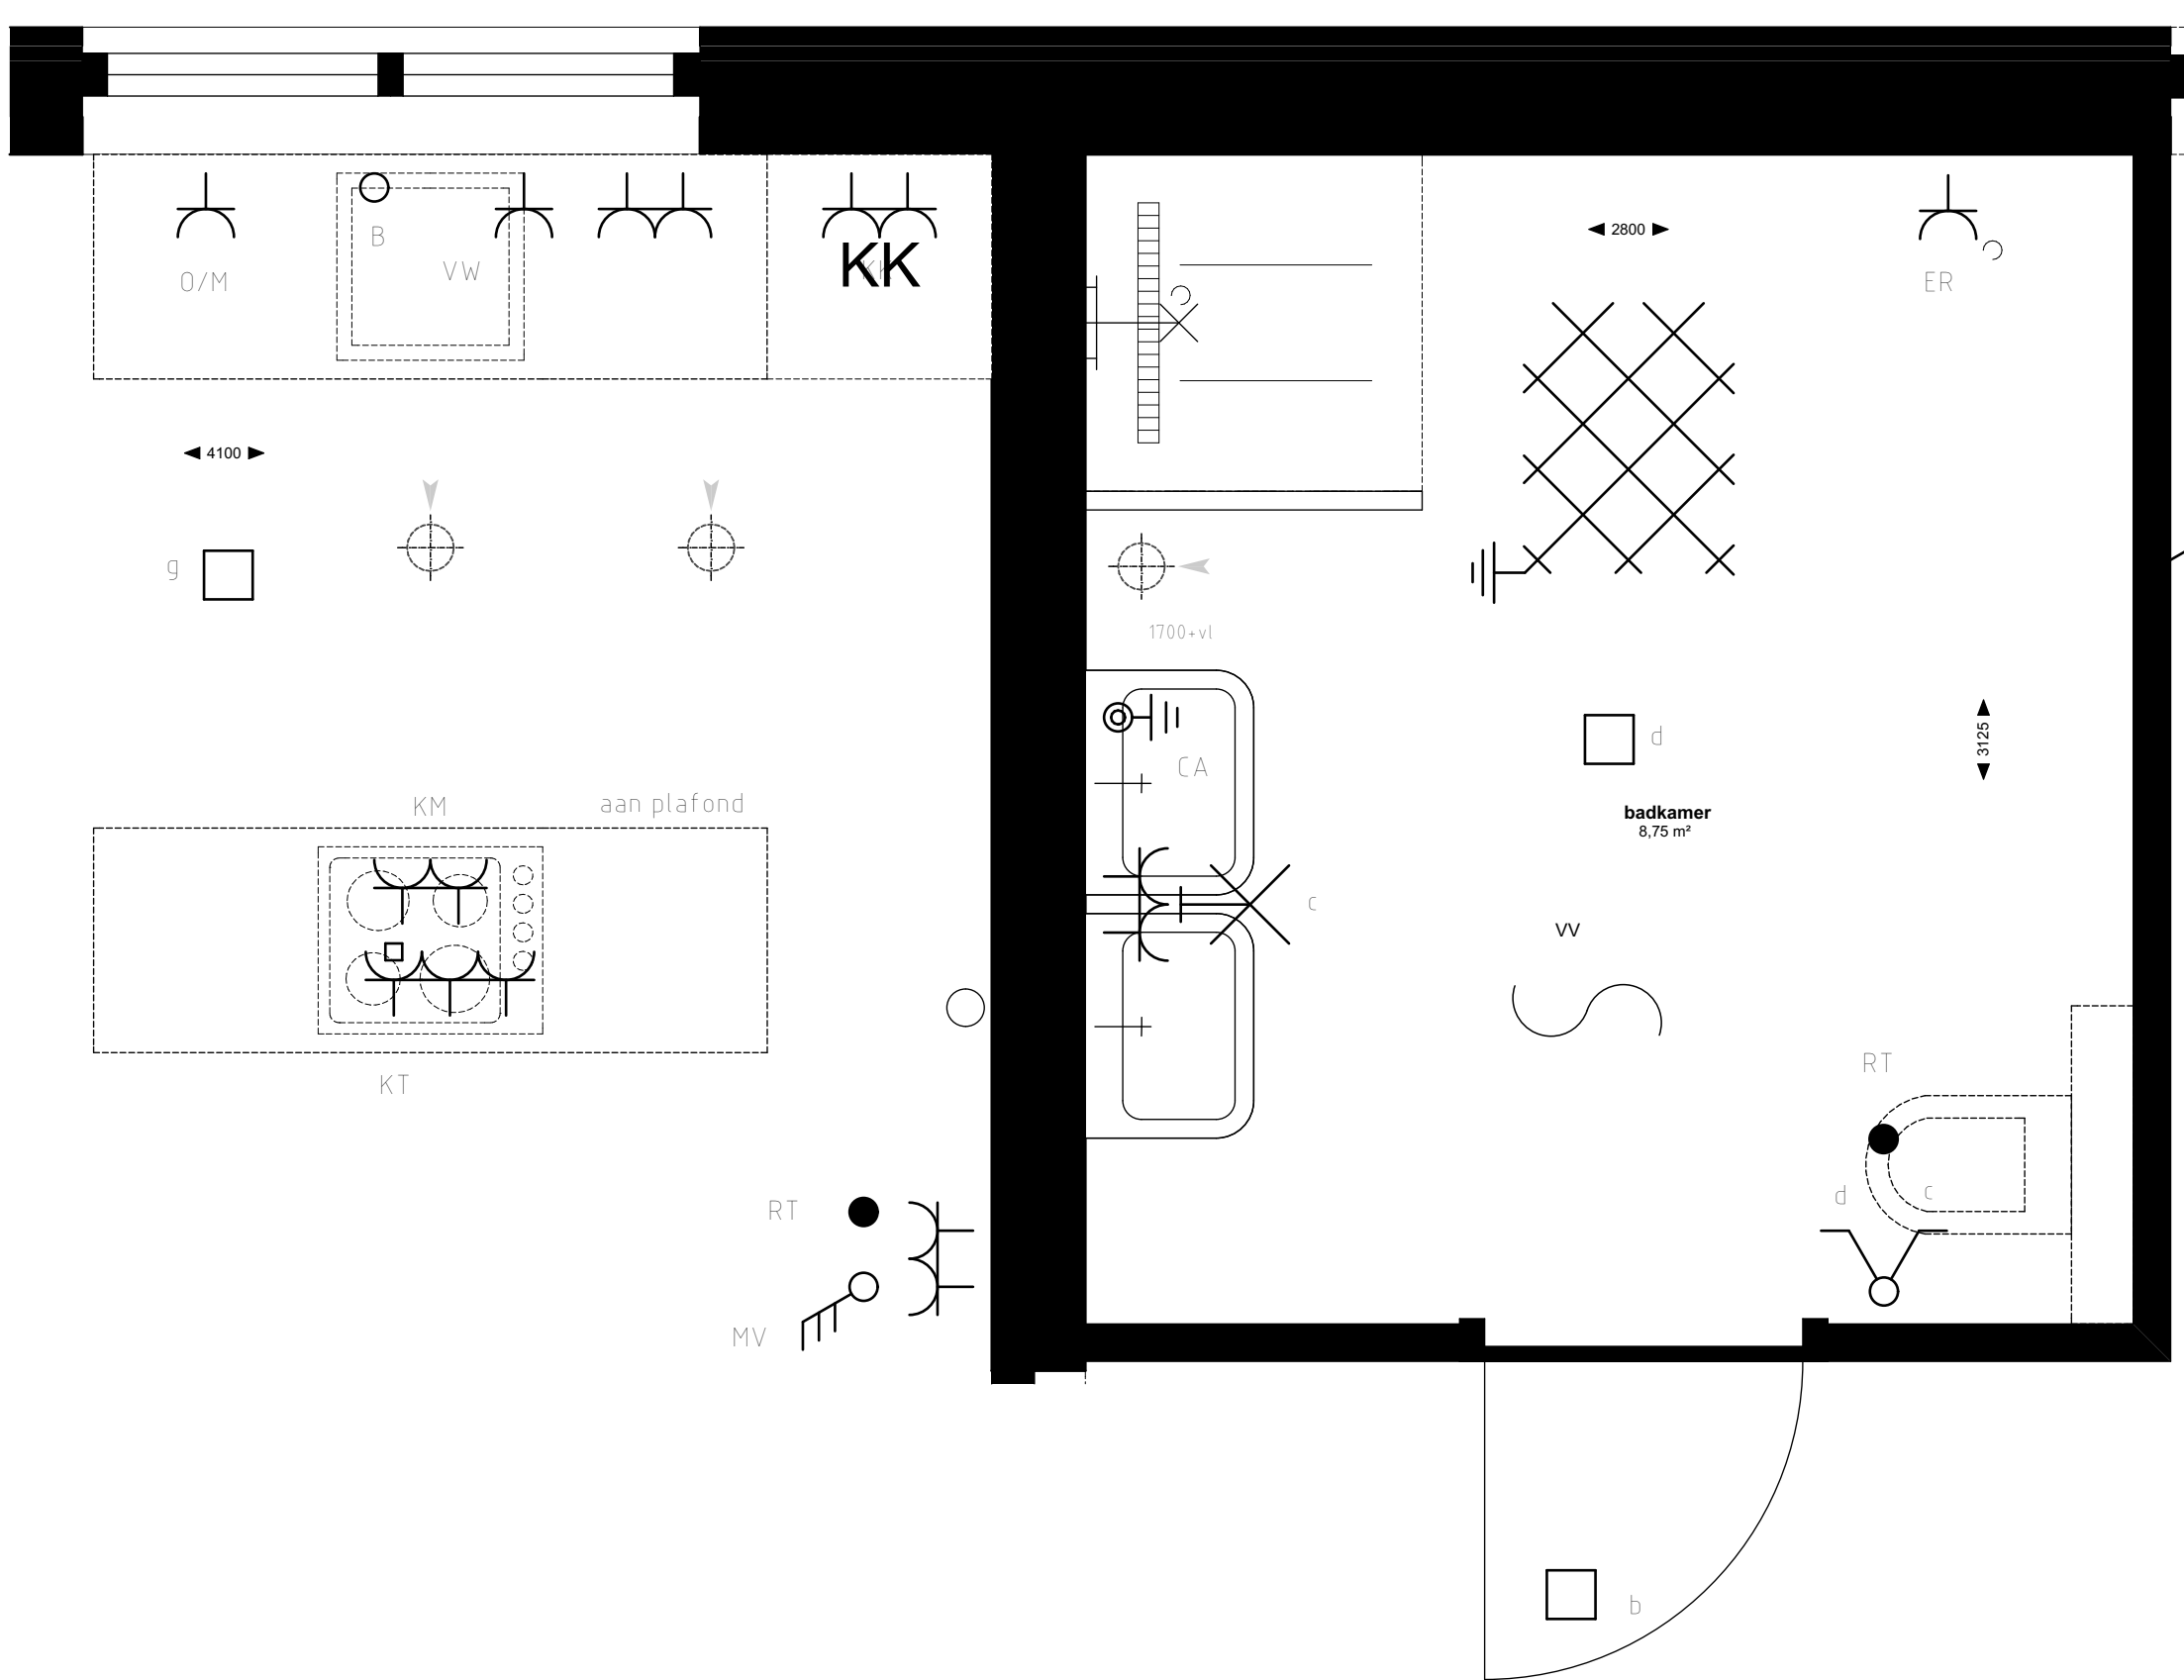

Keuken en badkamer (1:20)

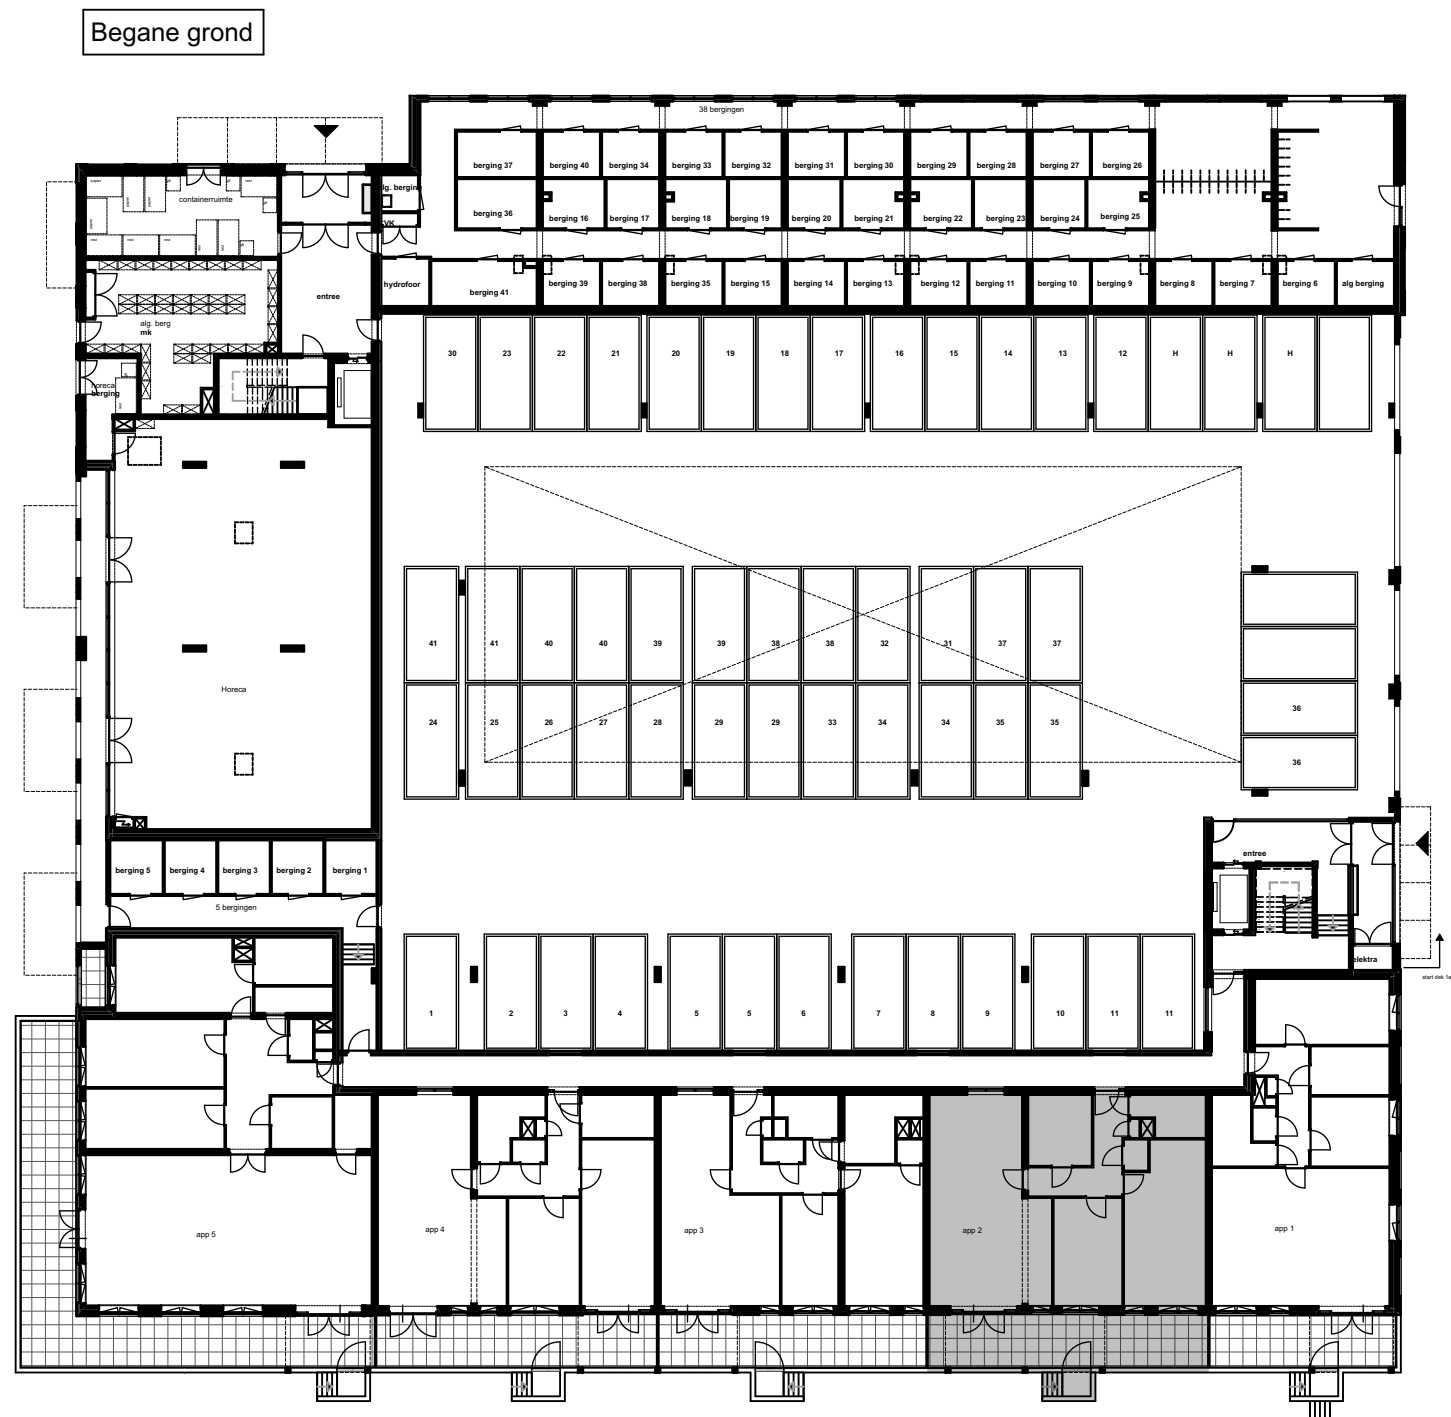

renvooi symbolen

- enkelpolige schakelaar
 - wisselschakelaar
 - serieschakelaar
 - wissel-wissel schakelaar
 - wandcontactdoos
 - duo wandcontactdoos
 - W wandcontactdoos wasmachine
 - ER wandcontactdoos elektrische radiator
 - VV wandcontactdoos vloerverwarming
 - W wandcontactdoos vaatwasser
 - M wandcontactdoos keukenmeubel(recirculatiekap)
 - N wandcontactdoos oven/magnetron
 - K wandcontactdoos koelkast
 - MV wandcontactdoos mechanische ventilatie
 - T wandcontactdoos elektrisch kooktoestel
 - aansluitpunt omvormer t.b.v. Zonnepanelen
 - aansluitpunt waterpomp
 - aansluitpunt boiler
 - loze leiding voor boiler voor keuken
 - ruimte thermostaat
 - centraal aardpunt
 - centraaldoos
 - badkamerlamp/buitenlamp
 - bedrukker
 - videofoon
 - groepenkast
 - wapeningsnet badkamervloer
 - vloerverwarming
 - MV afzuig punt
- WM opstelplaats wasmachine
- hwa hemelwaterafoer
- binnendeurkozijn
- zelfsluitende deur
- brandwerende kozijn, WBDBO 30 min
- zelfsluitende brandwerende deur, WBDBO 30 min.
- positie voor optie toilet.
- Genoemde maten zijn ca. maten.
Installaties staan indicatief aangegeven.

Appartementencomplex

"Het Gantel Huys"

Poeldijk

Project : Het Gantel Huys

Bouwnr. : appartement 2

Schaal : 1:50, 1:20

Datum : 30-08-2018

Tekeningnr. : KAO-0102

ZVA
Zeinstra Veerbeek Architecten

ILSY-Plantsoen 5
2497 GA Den Haag
Telefoon: +31 703478594
info@zeinstraveerbeek.nl
www.zeinstraveerbeek.nl