


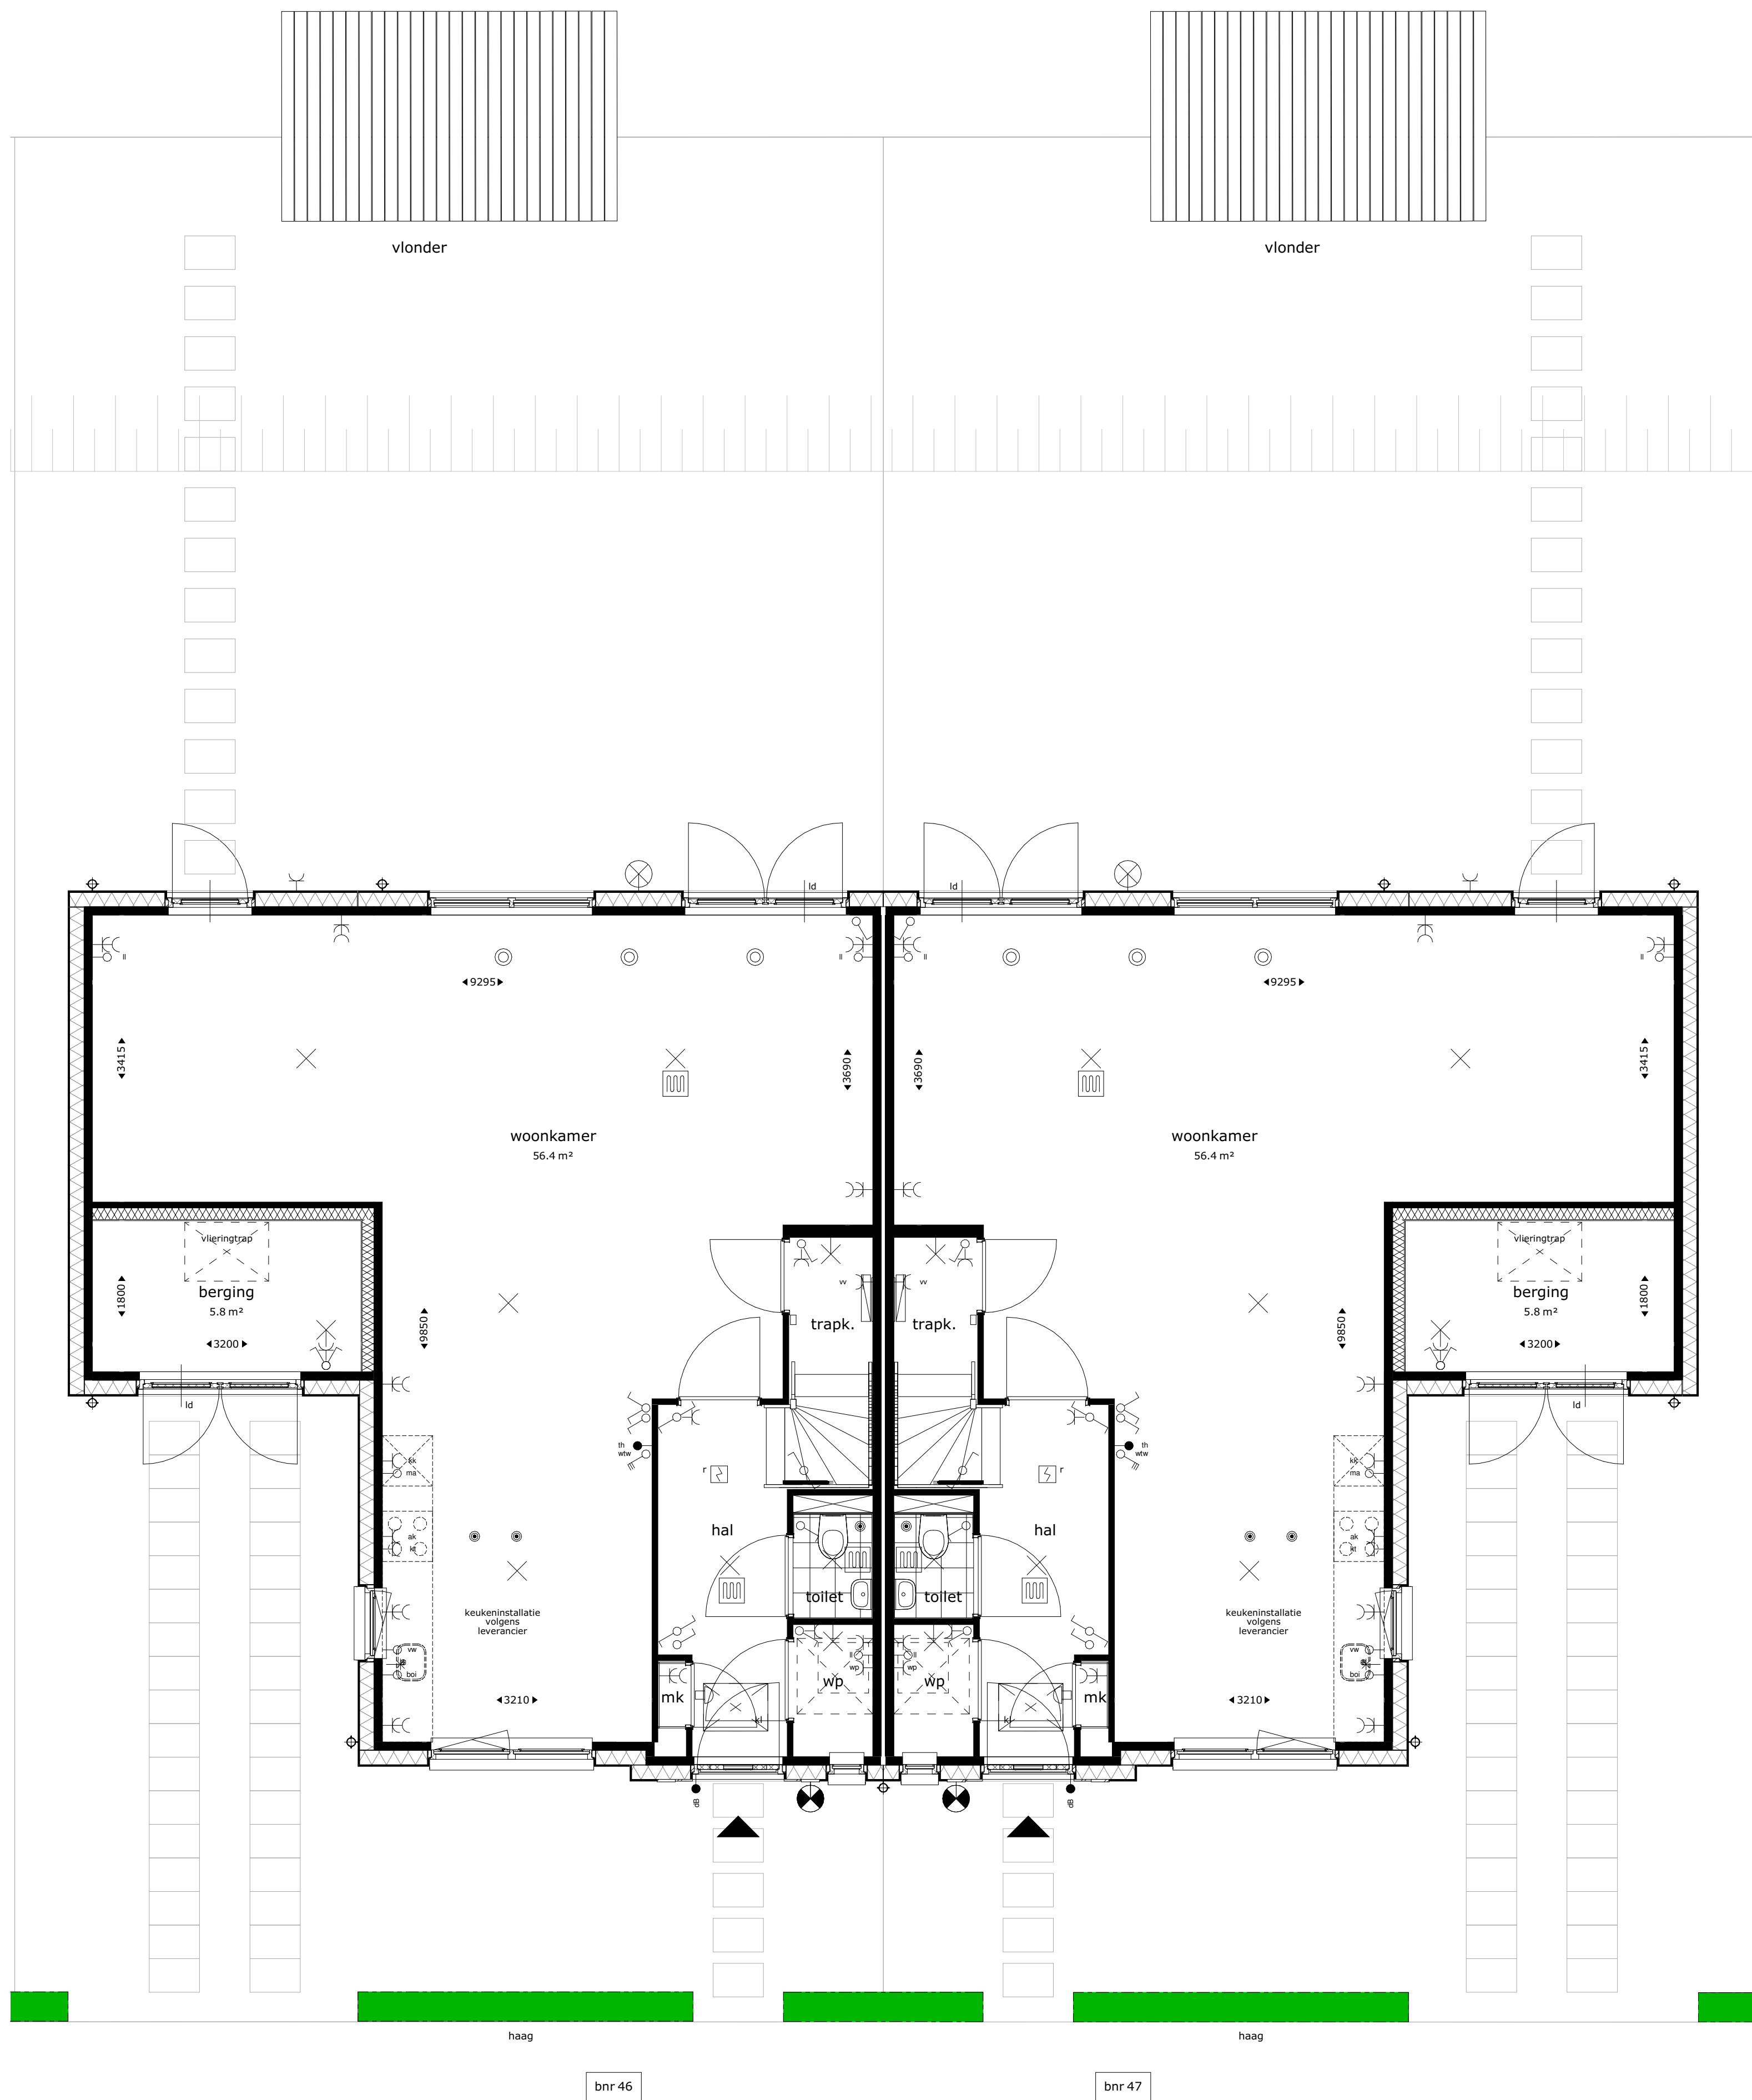

Renvooi	
	kruipluik
	meterkast
	opstelplek kooktoestel
	opstelplek wasmachine
	afvoerpunt WTW-installatie (plafond) positie en aantal indicatief
	afvoerpunt WTW-installatie (wand) positie en aantal indicatief
	afvoerpunt WTW-installatie positie en aantal indicatief
	wp
	wtw
	vloerverwarming
	rookmelder
	ld
	hemelwaterafvoer
	elektrische badkamer radiator
	vloerverdeler verwarming
	pv
	douchekraan
	centraal aardepunt
	thermostaat
	plafond lichtpunt
	wand lichtpunt zonder armatuur
	buitenwand lichtpunt zonder armatuur
	wand lichtpunt met armatuur
	wisselschakelaar
	enkelpolige schakelaar
	enkelpolige dubbele schakelaar
	bediening mv
	aansluiting COAX
	deurbel
	schel
	dubbele w.c.d. met randaarde
	loze leiding, enkele inbouwdoos
	loze leiding, t.b.v. vaatwasser
	loze leiding, t.b.v. zonwering (optie)
	loze leiding, t.b.v. combimagnetron
	loze leiding, t.b.v. boiler
	enkele w.c.d. met randaarde
	enkele w.c.d. t.b.v. koelkast
	perilex t.b.v. kooktoestel
	enkele w.c.d. t.b.v. afzuigkap
	enkele w.c.d. t.b.v. elektrische radiator
	enkele w.c.d. t.b.v. ventilatie-unit
	enkele w.c.d. t.b.v. warmtepomp
	enkele w.c.d. t.b.v. wasmachine
	enkele w.c.d. t.b.v. droger (optie)
	enkele w.c.d. t.b.v. vloerverdeler

De krijtstreep methode

In meerdere verblijfsruimtes is de krijtstreep methode toegepast: Een ruimte hoeft binnen de bouwregelgeving niet fysiek door wanden omgeven te zijn. Er kan gewerkt worden met een 'fictieve' scheidingsconstructie voor een functiegebied, verblijfsgebied, functieruimte of verblijfsruimte.

Deze methode wordt toegepast als een gebied niet aan de eisen voor daglichttoetreding kan voldoen, de oppervlakte van het verblijfsgebied wordt afgestemd op de beschikbare hoeveelheid daglichtoppervlakte.

Aan- en afvoerpunten WTW-installatie kunnen nog wijzigen - deze zijn indicatief weergegeven op tekening.

DE BLAUWE KREKEN

POELDIJK

De Kreeken fase 2, te Poeldijk

begane grond
Blok 7 - bouwnummer 46 t/m 47

07_N2100


Project uitvoering:

BOUWEN & ONTWIKKELEN
www.ouwehandbouw.nl


Architect:

www.van-manen.com

formaat: A1 datum: 01-11-2021 schaal: 1:100

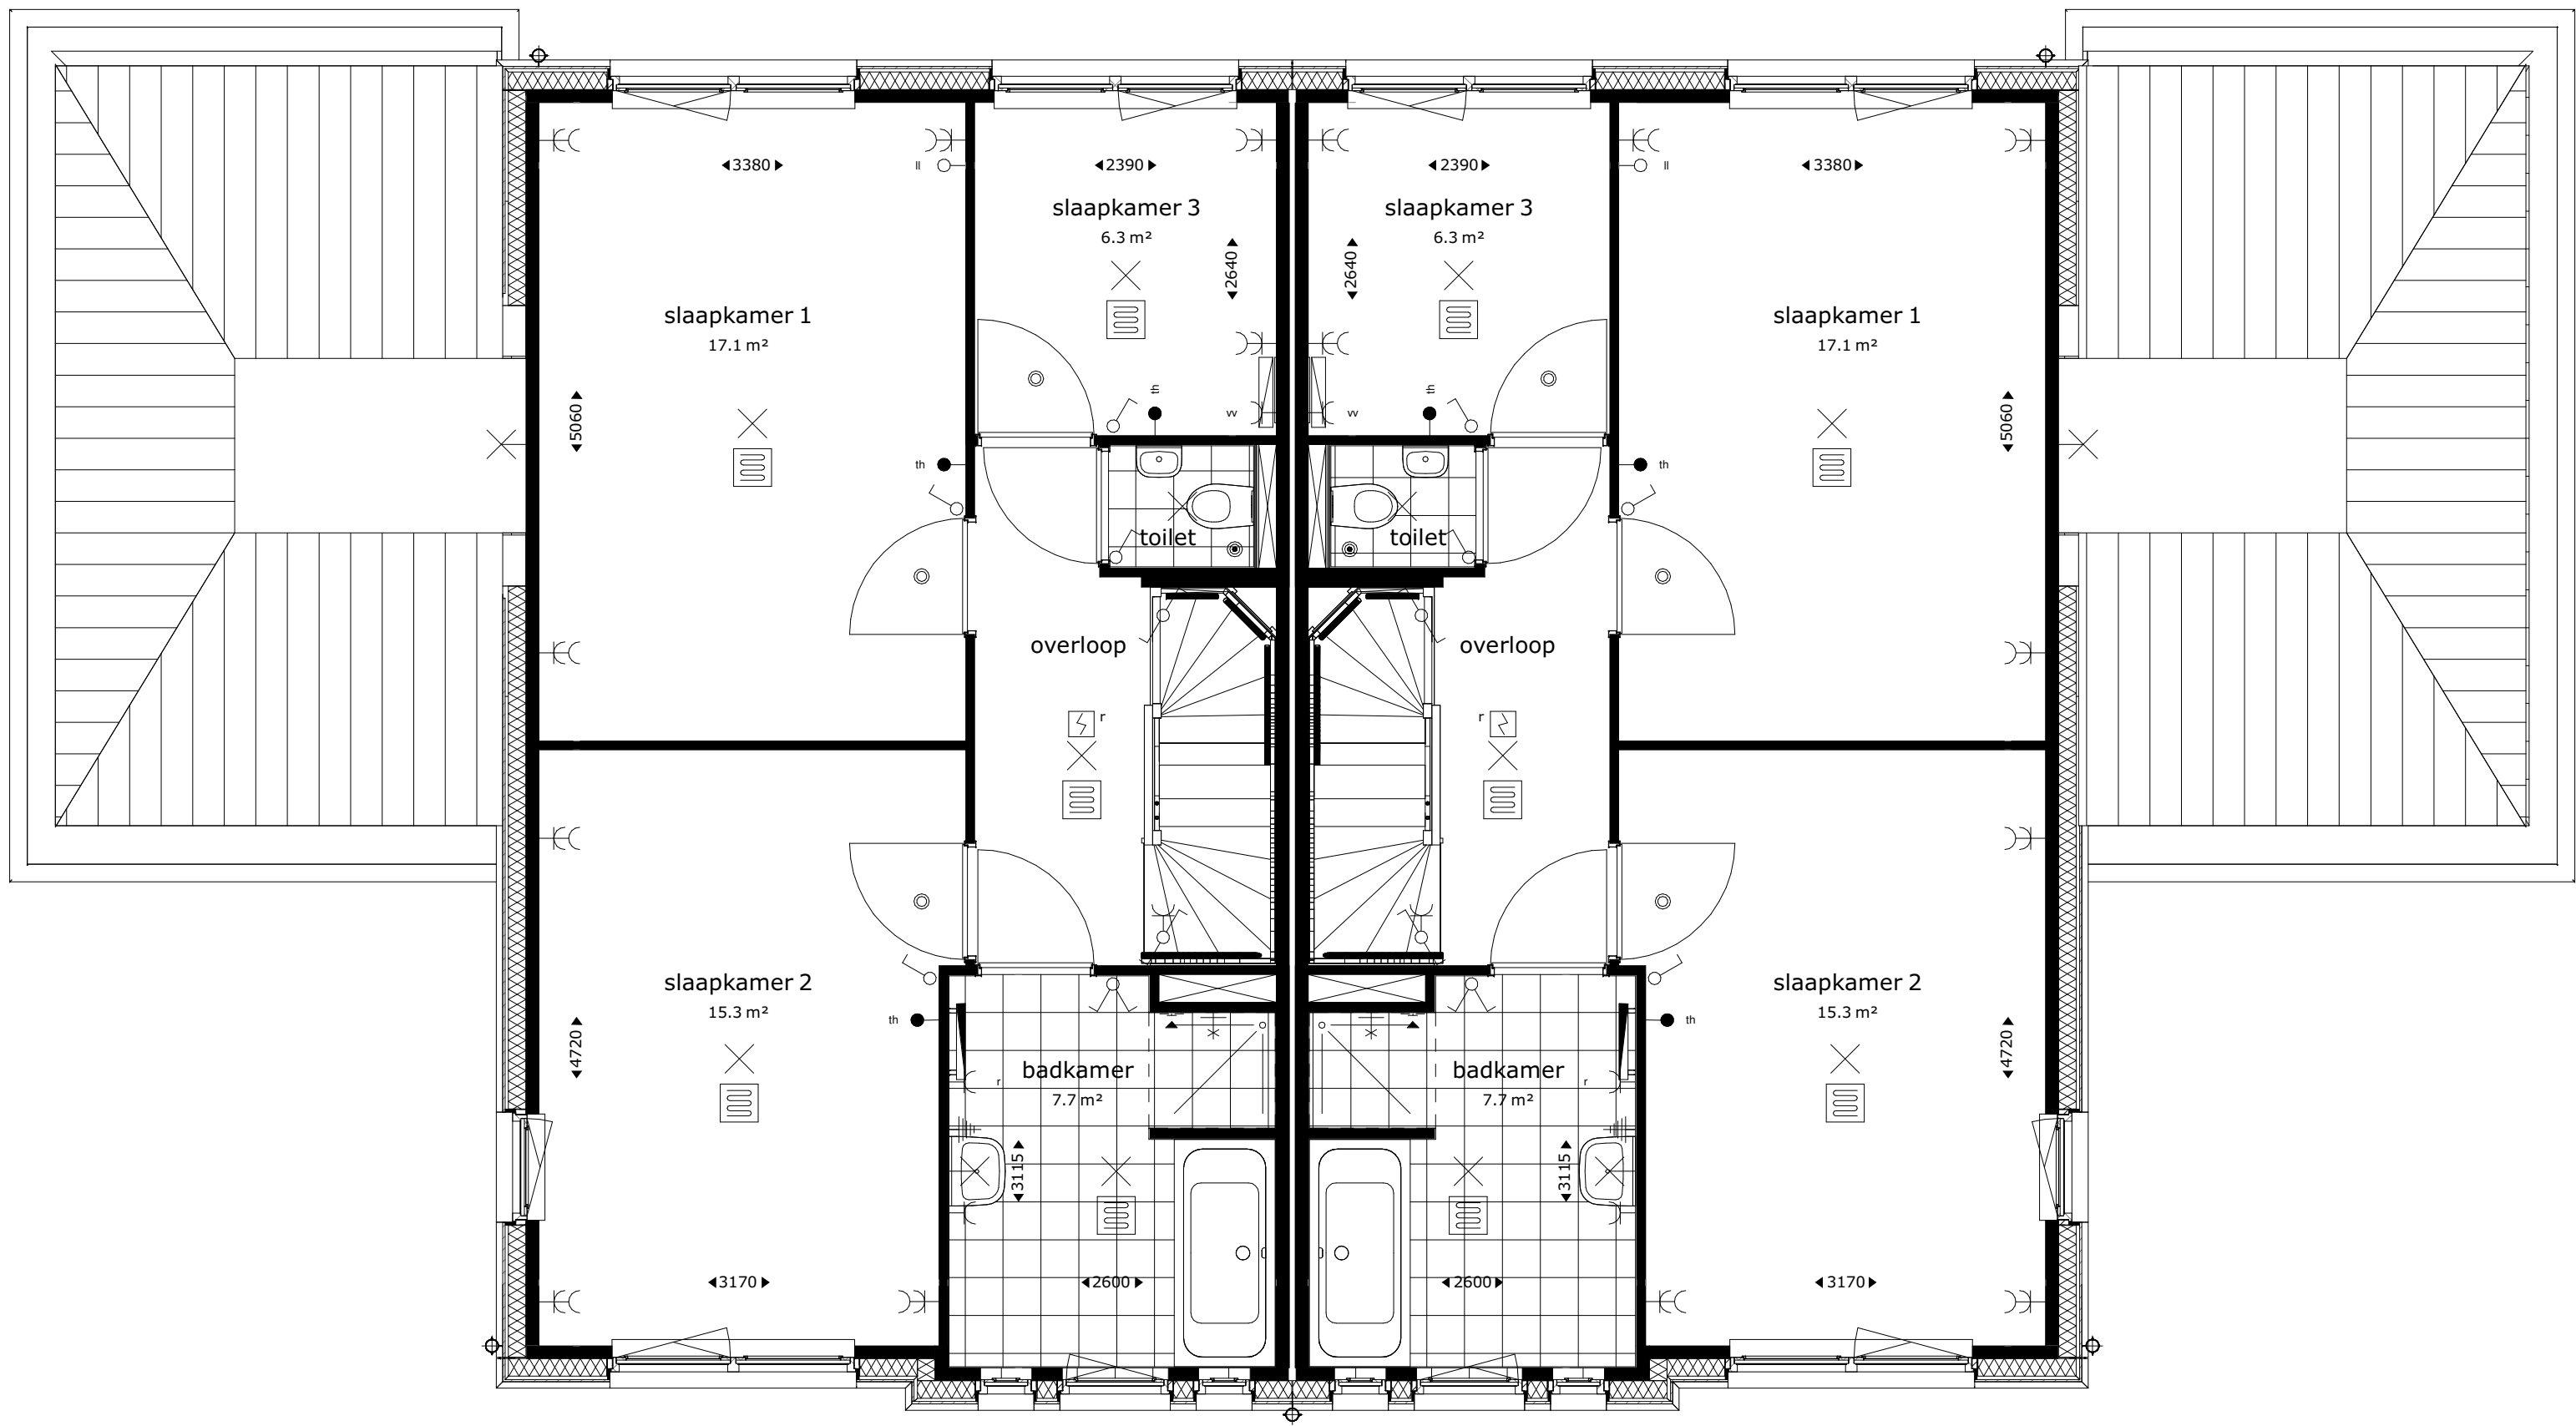

eerste verdieping

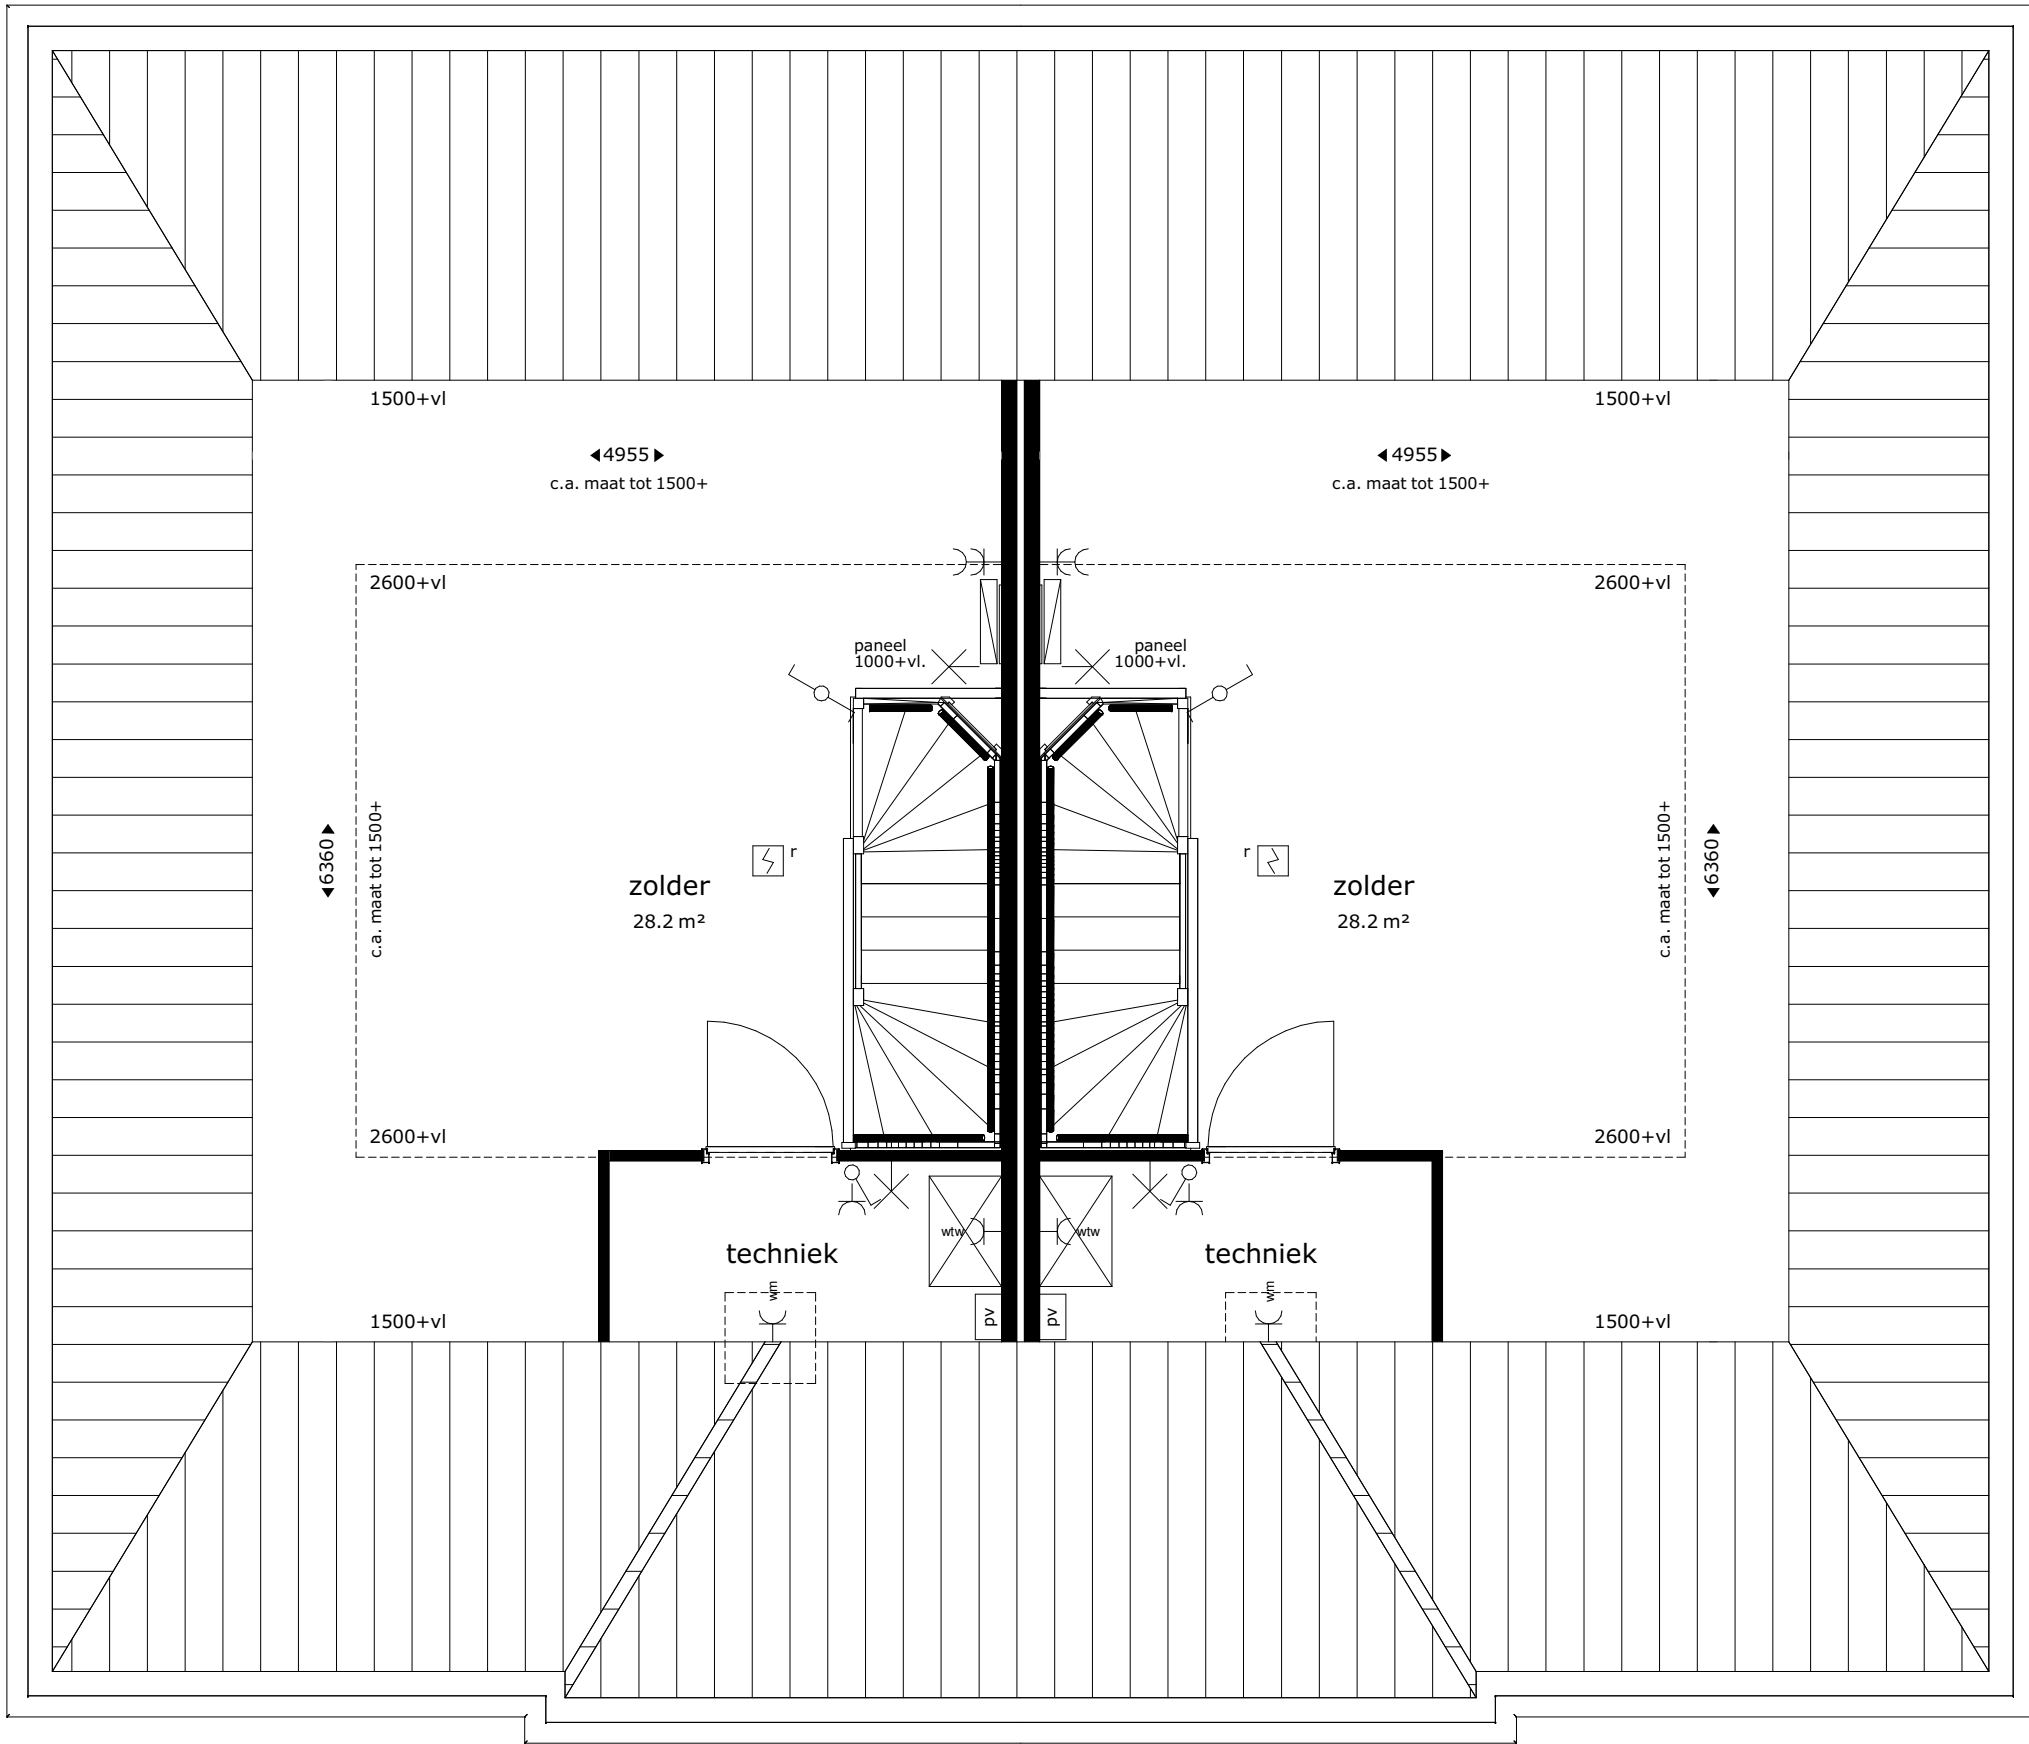

tweede verdieping

Renvooi			
	plafond lichtpunt		wand lichtpunt zonder armatuur
	kruipluik		buitenwand lichtpunt zonder armatuur
	meterkast		wand lichtpunt met armatuur
	opstelplek kooktoestel		wisselschakelaar
	opstelplek wasmachine		enkelpolige dubbele schakelaar
	afvoerpunt WTW-installatie (plafond) positie en aantal indicatief		bediening mv aansluiting COAX
	afvoerpunt WTW-installatie (wand) positie en aantal indicatief		deurbel
	toevoerpunt WTW-installatie positie en aantal indicatief		schel
	warmtepomp opstelling		dubbele w.c.d. met randaarde
	wtw ventilatie opstelling		loze leiding, enkele inbouwdoos
			loze leiding, t.b.v. vaatwasser
			loze leiding, t.b.v. zonwering (optie)
			loze leiding, t.b.v. combimagnetron
			loze leiding, t.b.v. boiler
	vloerverwarming		enkele w.c.d. met randaarde
	rookmelder		enkele w.c.d. t.b.v. koelkast
	loopdeur		perilex t.b.v. kooktoestel
	hemelwaterafvoer		enkele w.c.d. t.b.v. afzuigkap
	elektrische badkamer radiator		enkele w.c.d. t.b.v. elektrische radiator
	vloerverdeler verwarming		enkele w.c.d. t.b.v. ventilatie-unit
	omvormer pv-panelen		enkele w.c.d. t.b.v. wamtepomp
	douchekraan		enkele w.c.d. t.b.v. wasmachine
	centraal aardepunt		enkele w.c.d. t.b.v. droger (optie)
	thermostaat		enkele w.c.d. t.b.v. vloerverdeler

De krijtstreep methode

In meerdere verblijfsruimtes is de krijtstreep methode toegepast: Een ruimte hoeft binnen de bouwregelgeving niet fysiek door wanden omgeven te zijn. Er kan gewerkt worden met een 'fictieve' scheidingsconstructie voor een functiegebied, verblijfsgebied, functieruimte of verblijfsruimte.

Deze methode wordt toegepast als een gebied niet aan de eisen voor daglichttoetreding kan voldoen, de oppervlakte van het verblijfsgebied wordt afgestemd op de beschikbare hoeveelheid daglichtoppervlakte.

Aan- en afvoerpunten WTW-installatie kunnen nog wijzigen - deze zijn indicatief weergegeven op tekening.

DEBLAUWEKREKEN

POELDIJK

De Kreken fase 2, te Poeldijk

eerste en tweede verdieping
Blok 7 - bouwnummer 46 t/m 47

07_N2101

Project uitvoering:


OUWEHAND
BOUWEN & ONTWIKKELEN
www.ouwehandbouw.nl

Architect:


Van Manen
www.van-manen.com




voorgevel

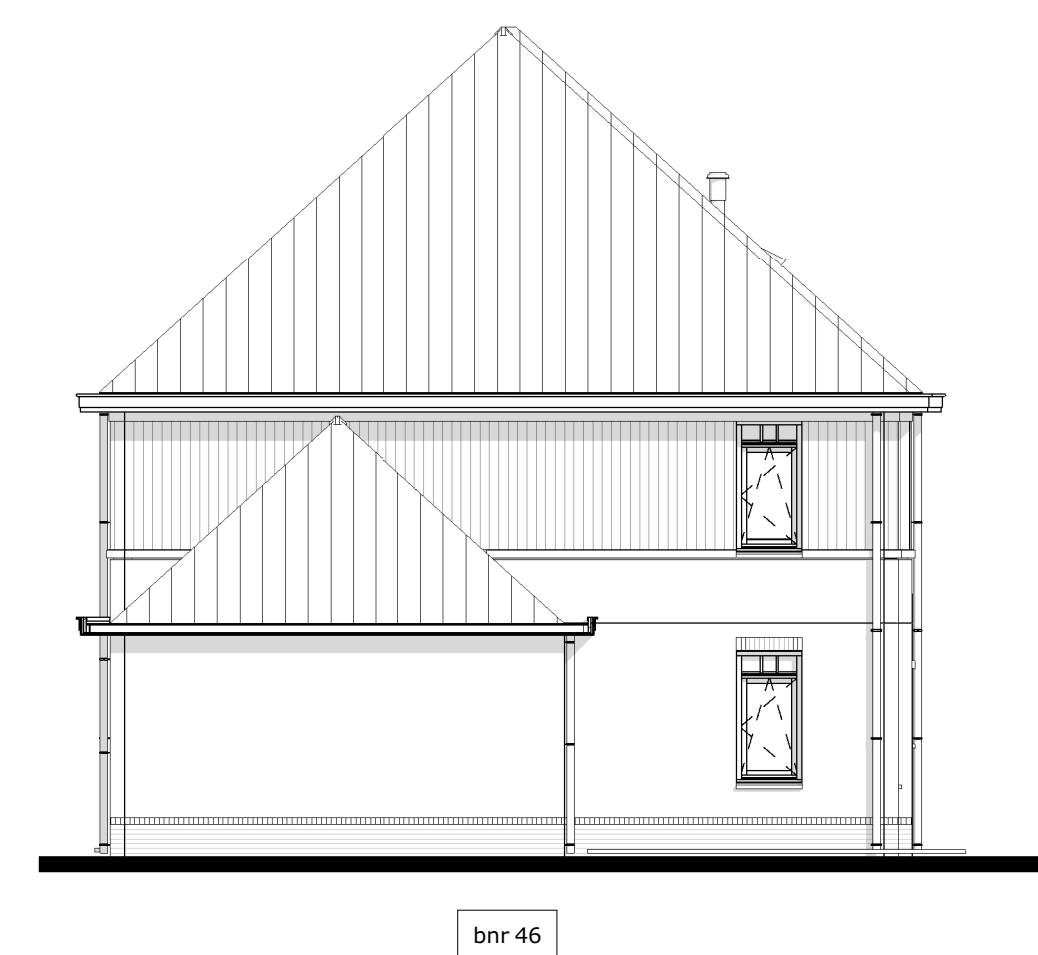


linker zijgevel

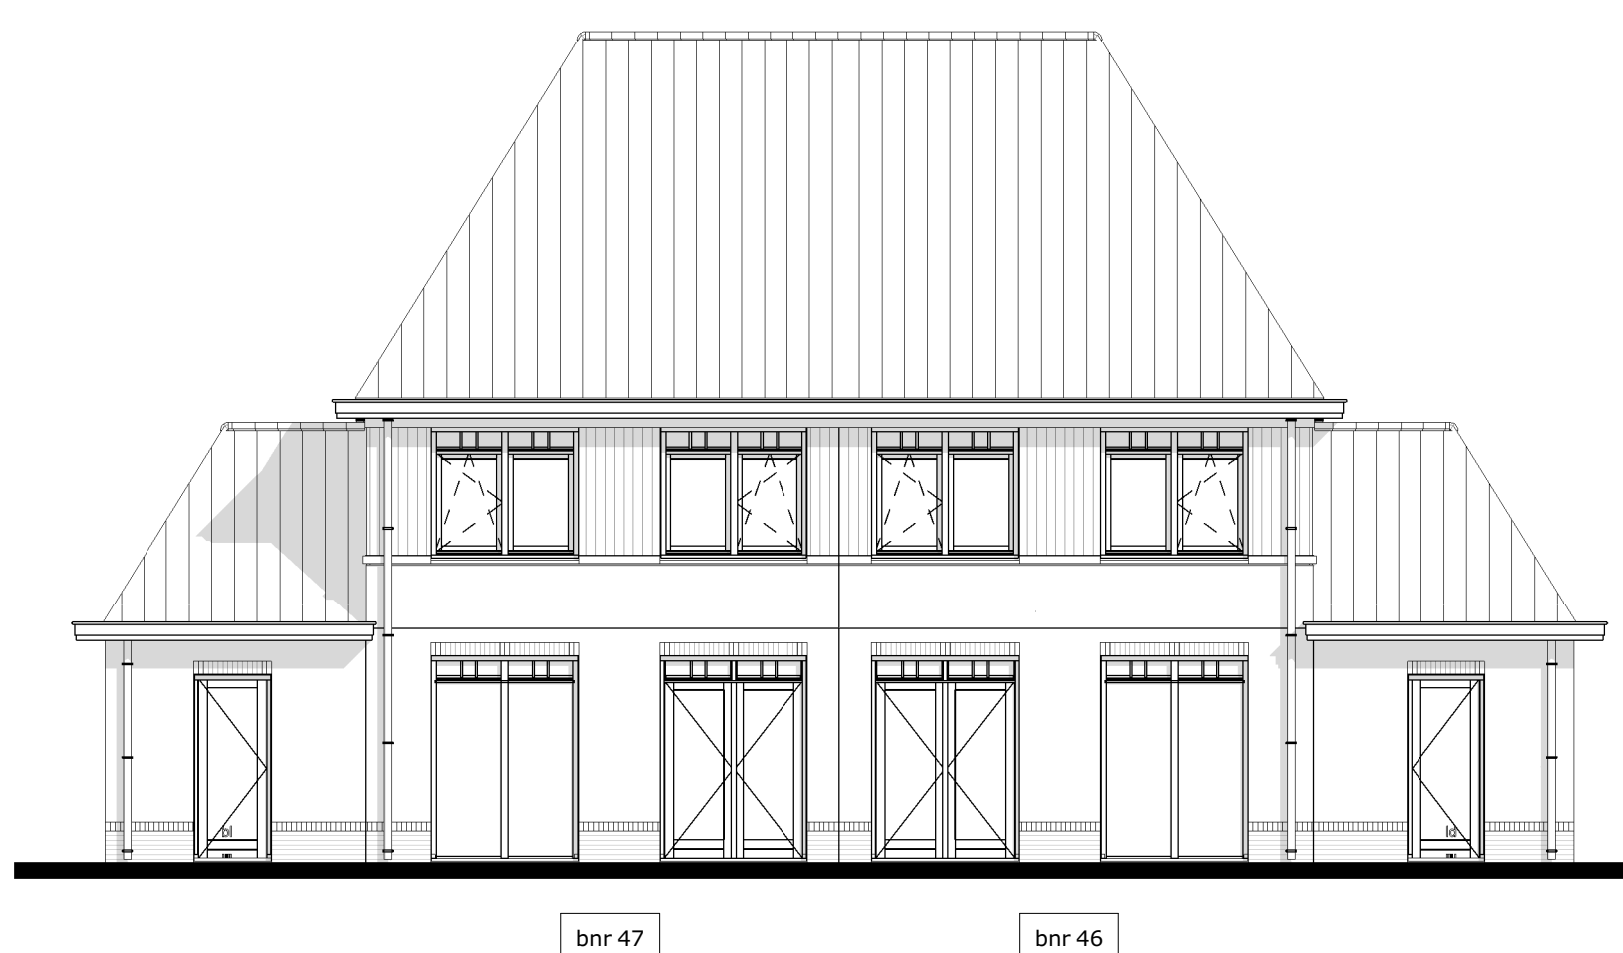


achtergevel

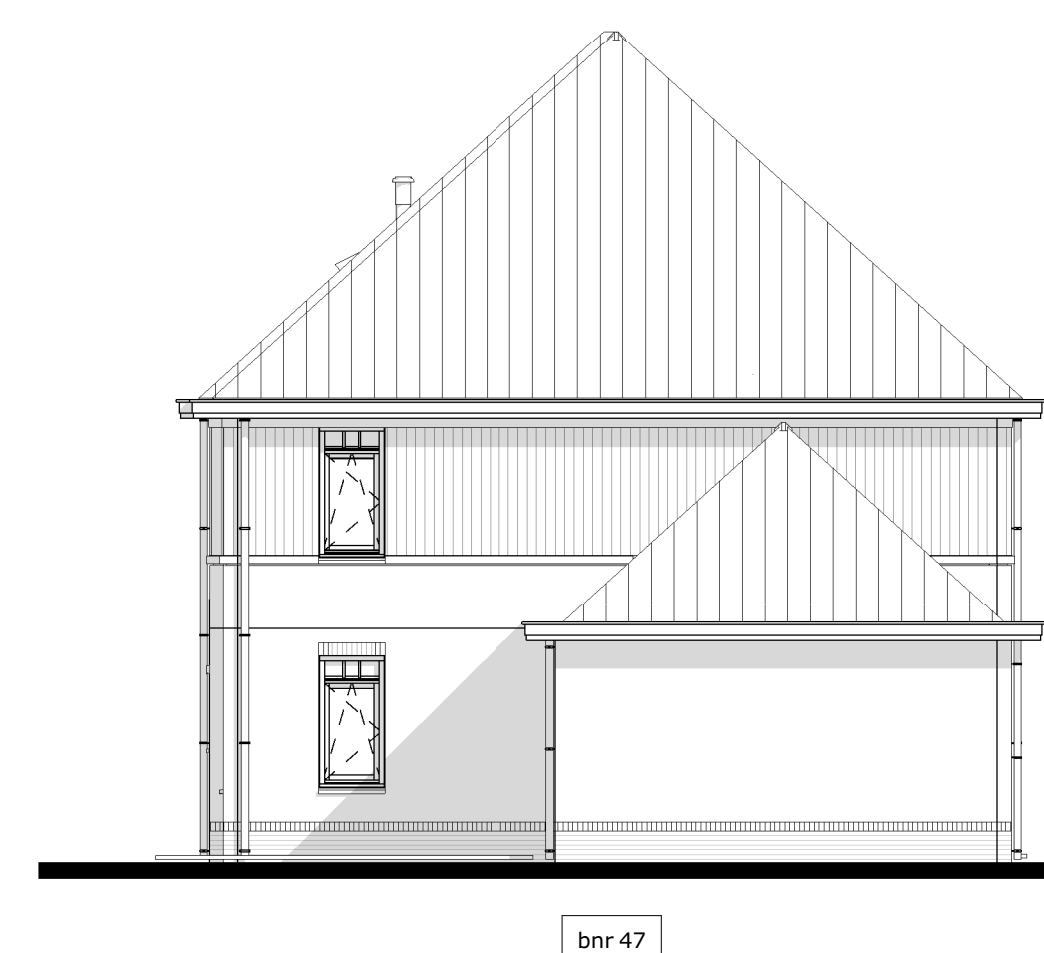

linker zijgevel

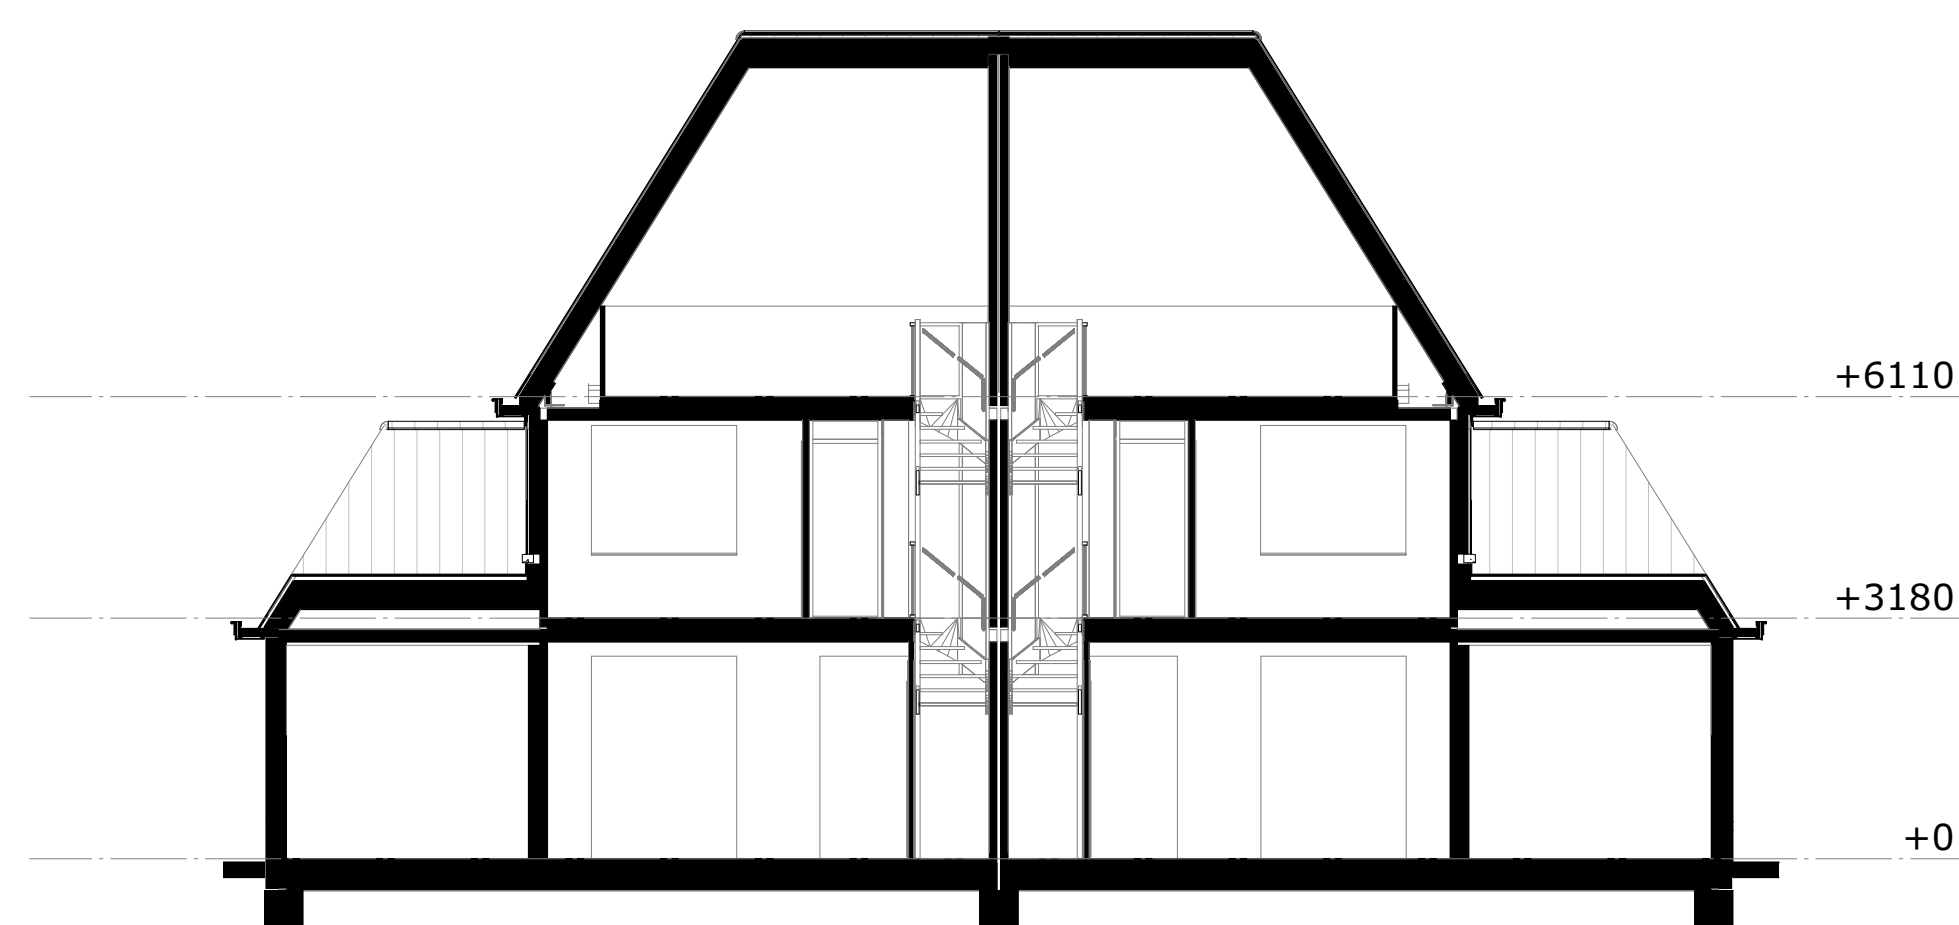

doorsnede B

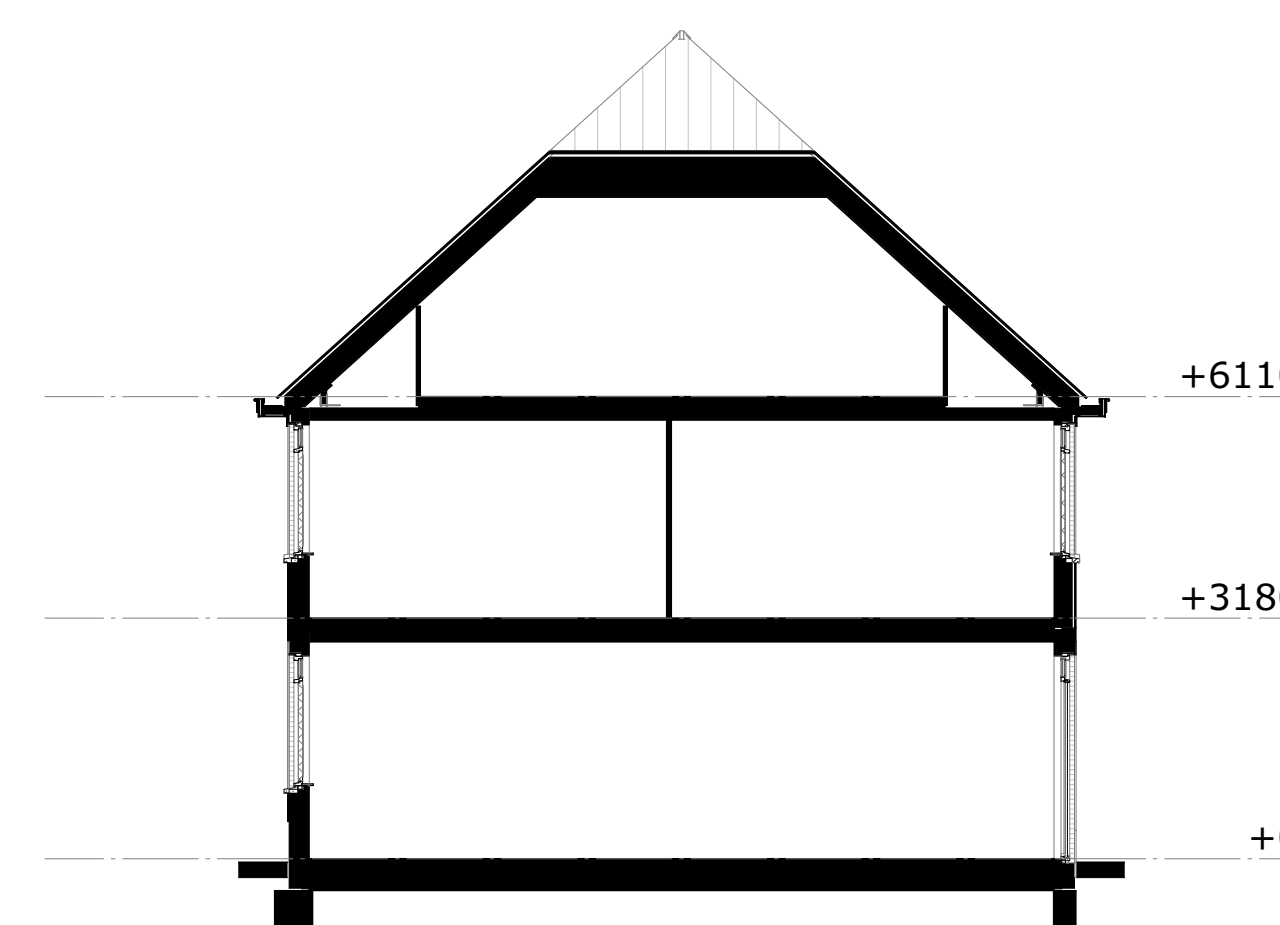

doorsnede A

DE BLAUWE KREKEN
POELDIJK

De Kreen fase 2, te Poeldijk

gevels en doorsneden
Blok 7 - bouwnummer 46 t/m 47

07_N2102

Project uitvoering:
OUWEHAND
BOUWEN & ONTWIKKELEN
www.ouwehandbouw.nl

Architect:
Van Manen
www.van-manen.com

formaat: A1

datum: 01-11-2021

schaal: 1:100