




Voorgevel
Schaal 1:100




Rechtergevel
Schaal 1:100




Achtergevel
Schaal 1:100

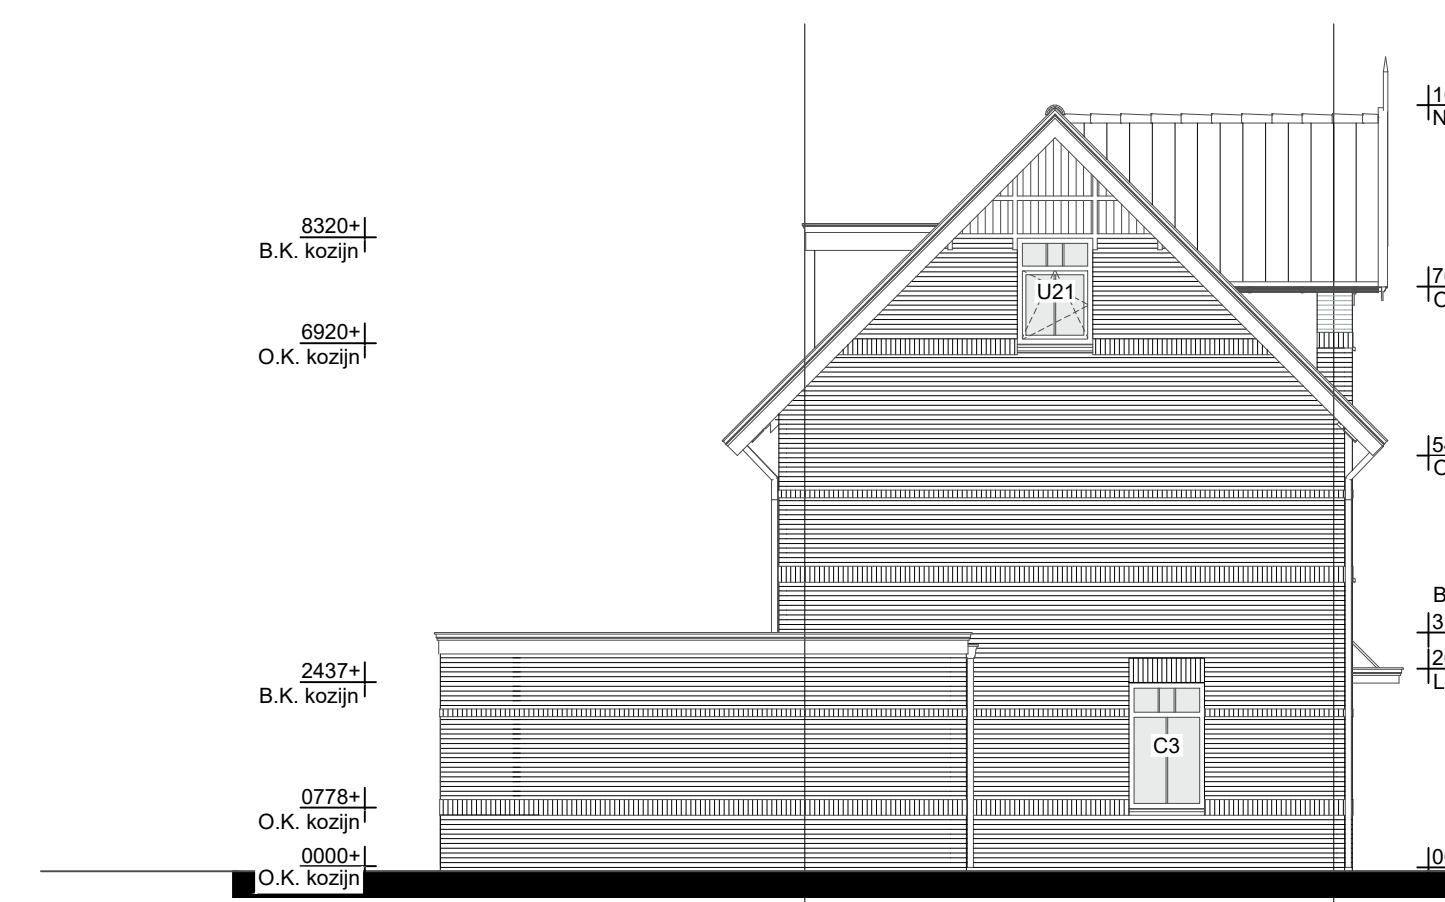


Linkergevel
Schaal 1:100

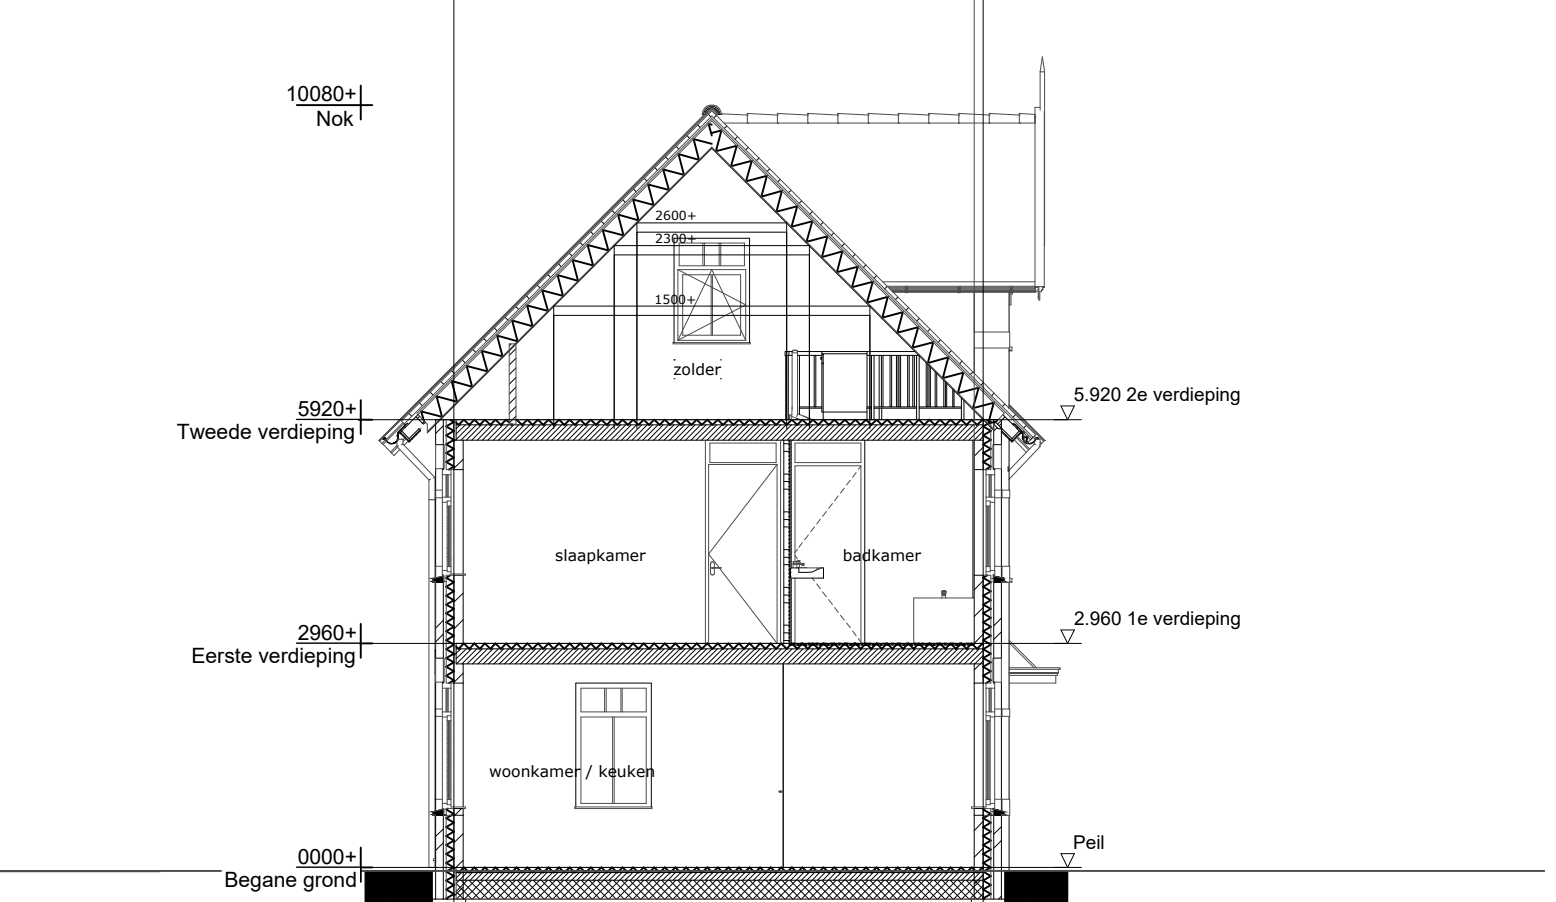


Dwarsdoorsnede
Schaal 1:100

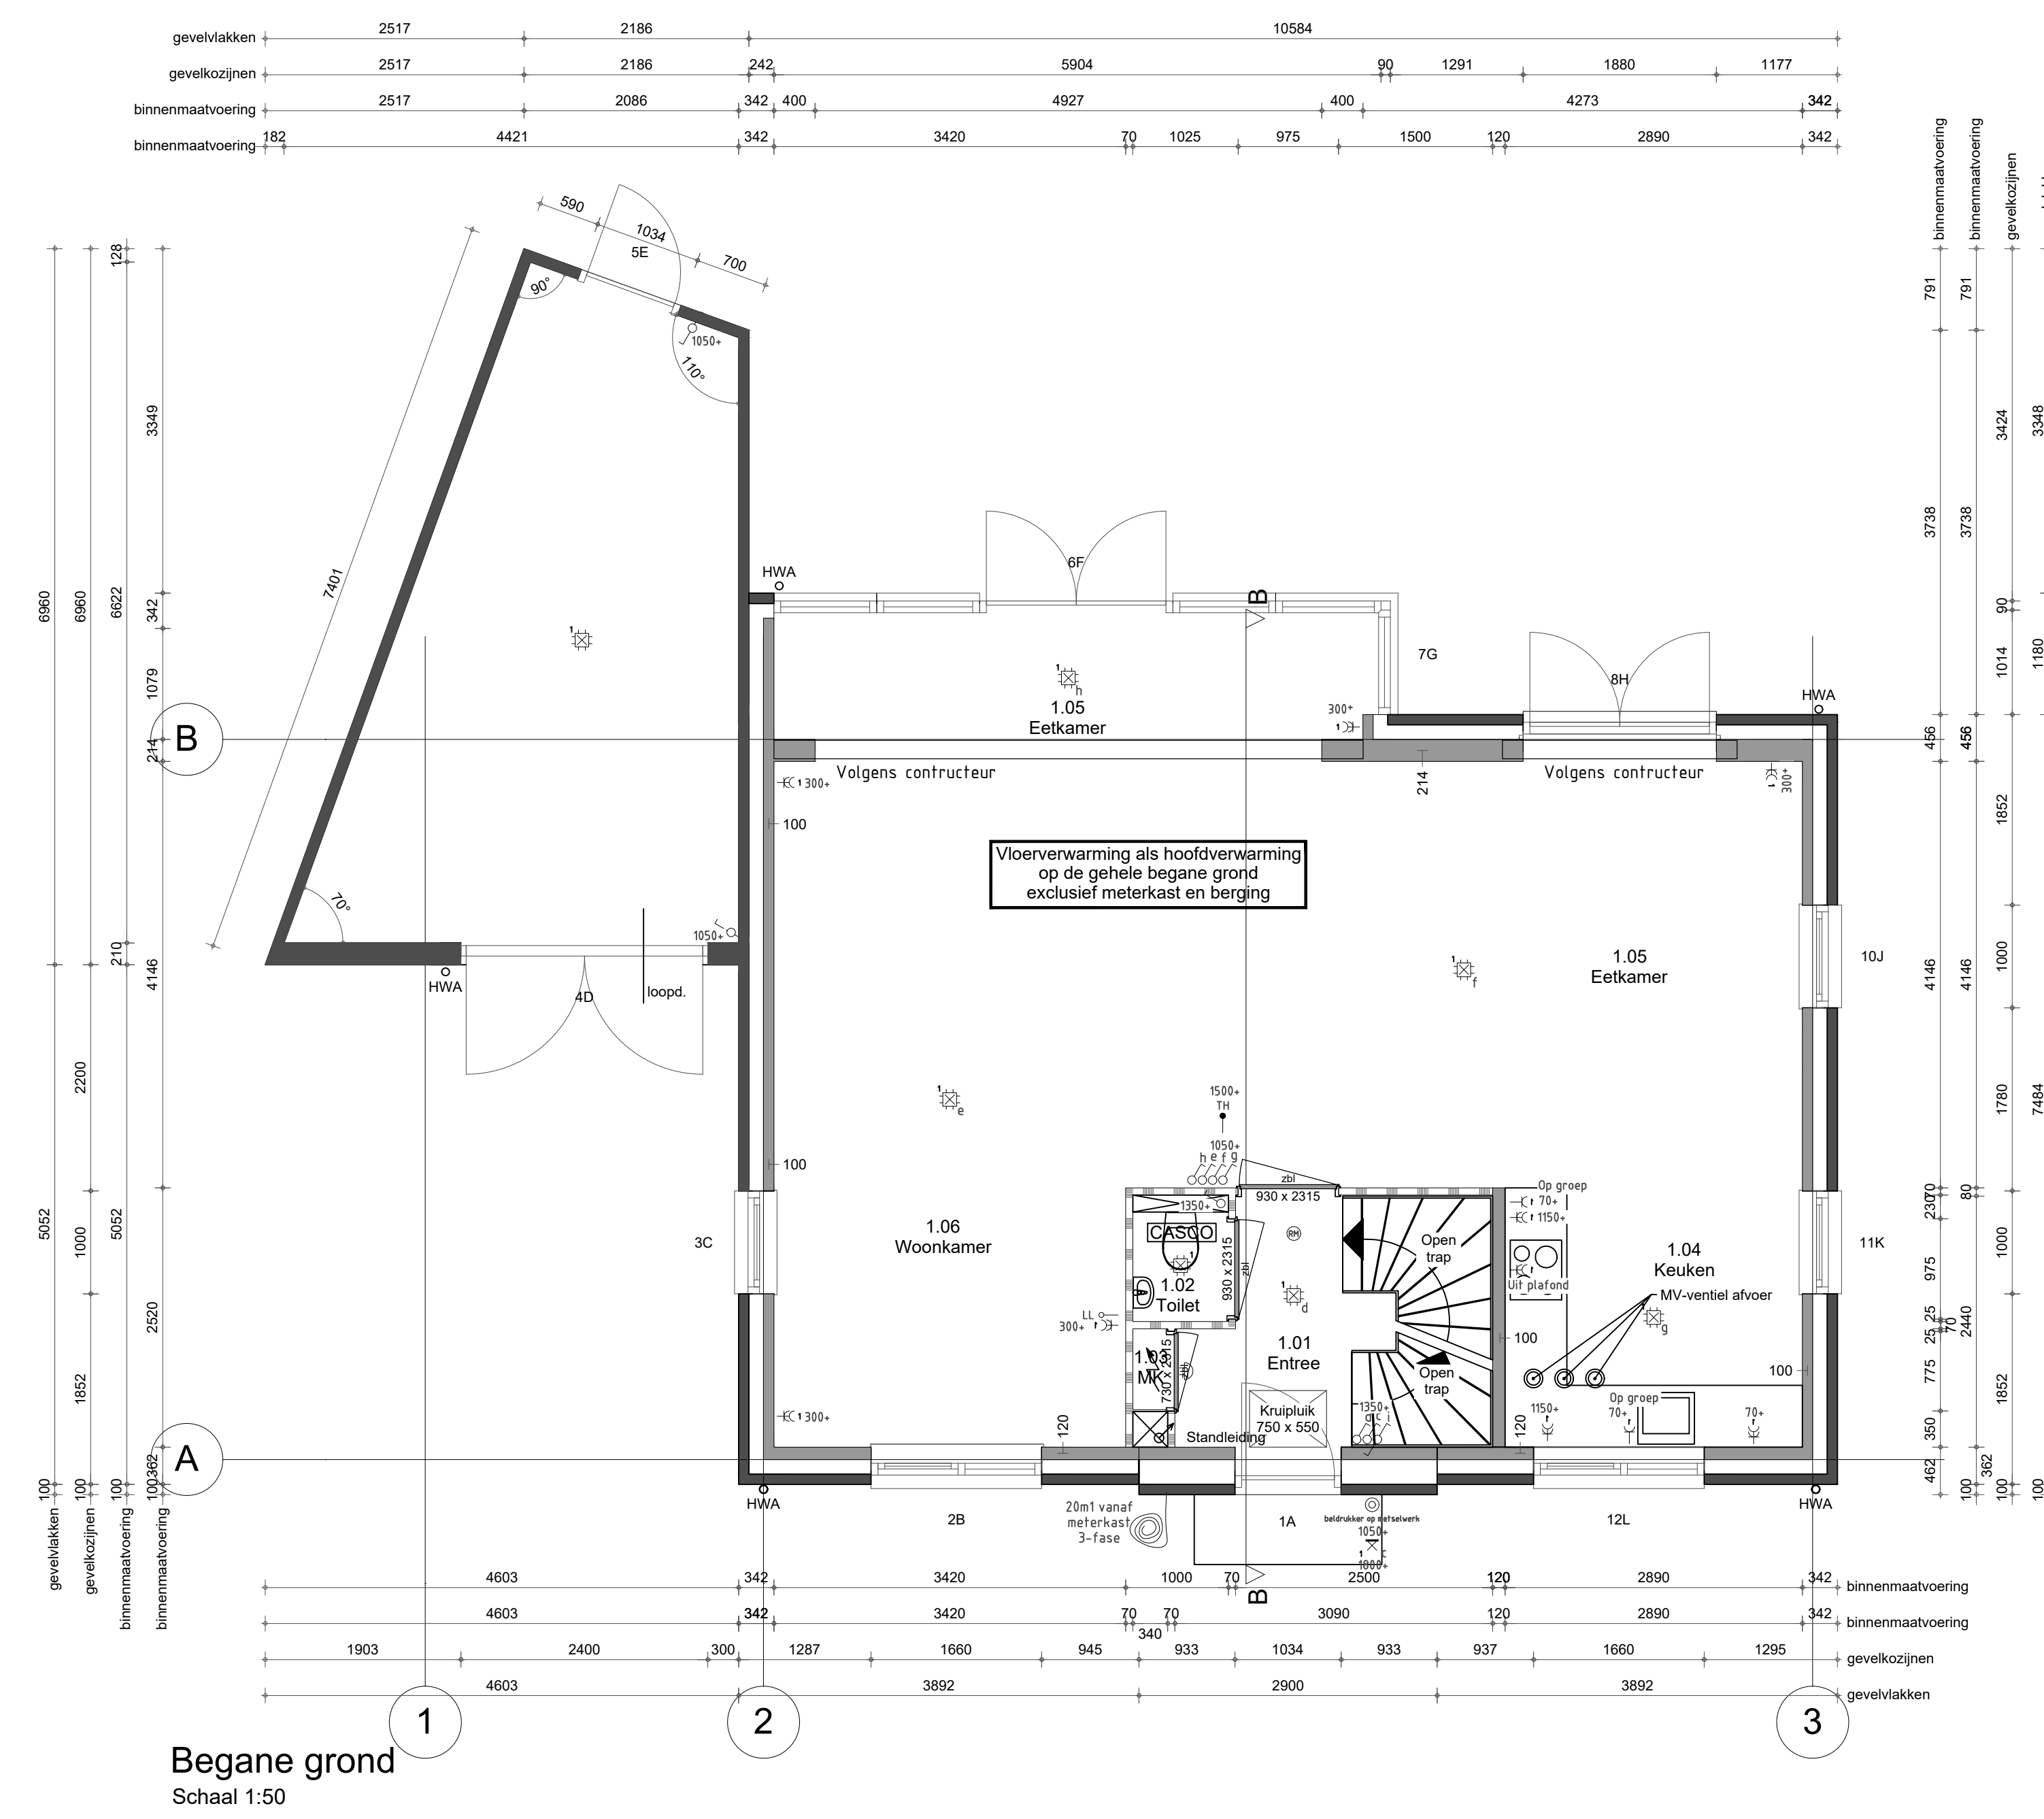

Begane grond
Schaal 1:50

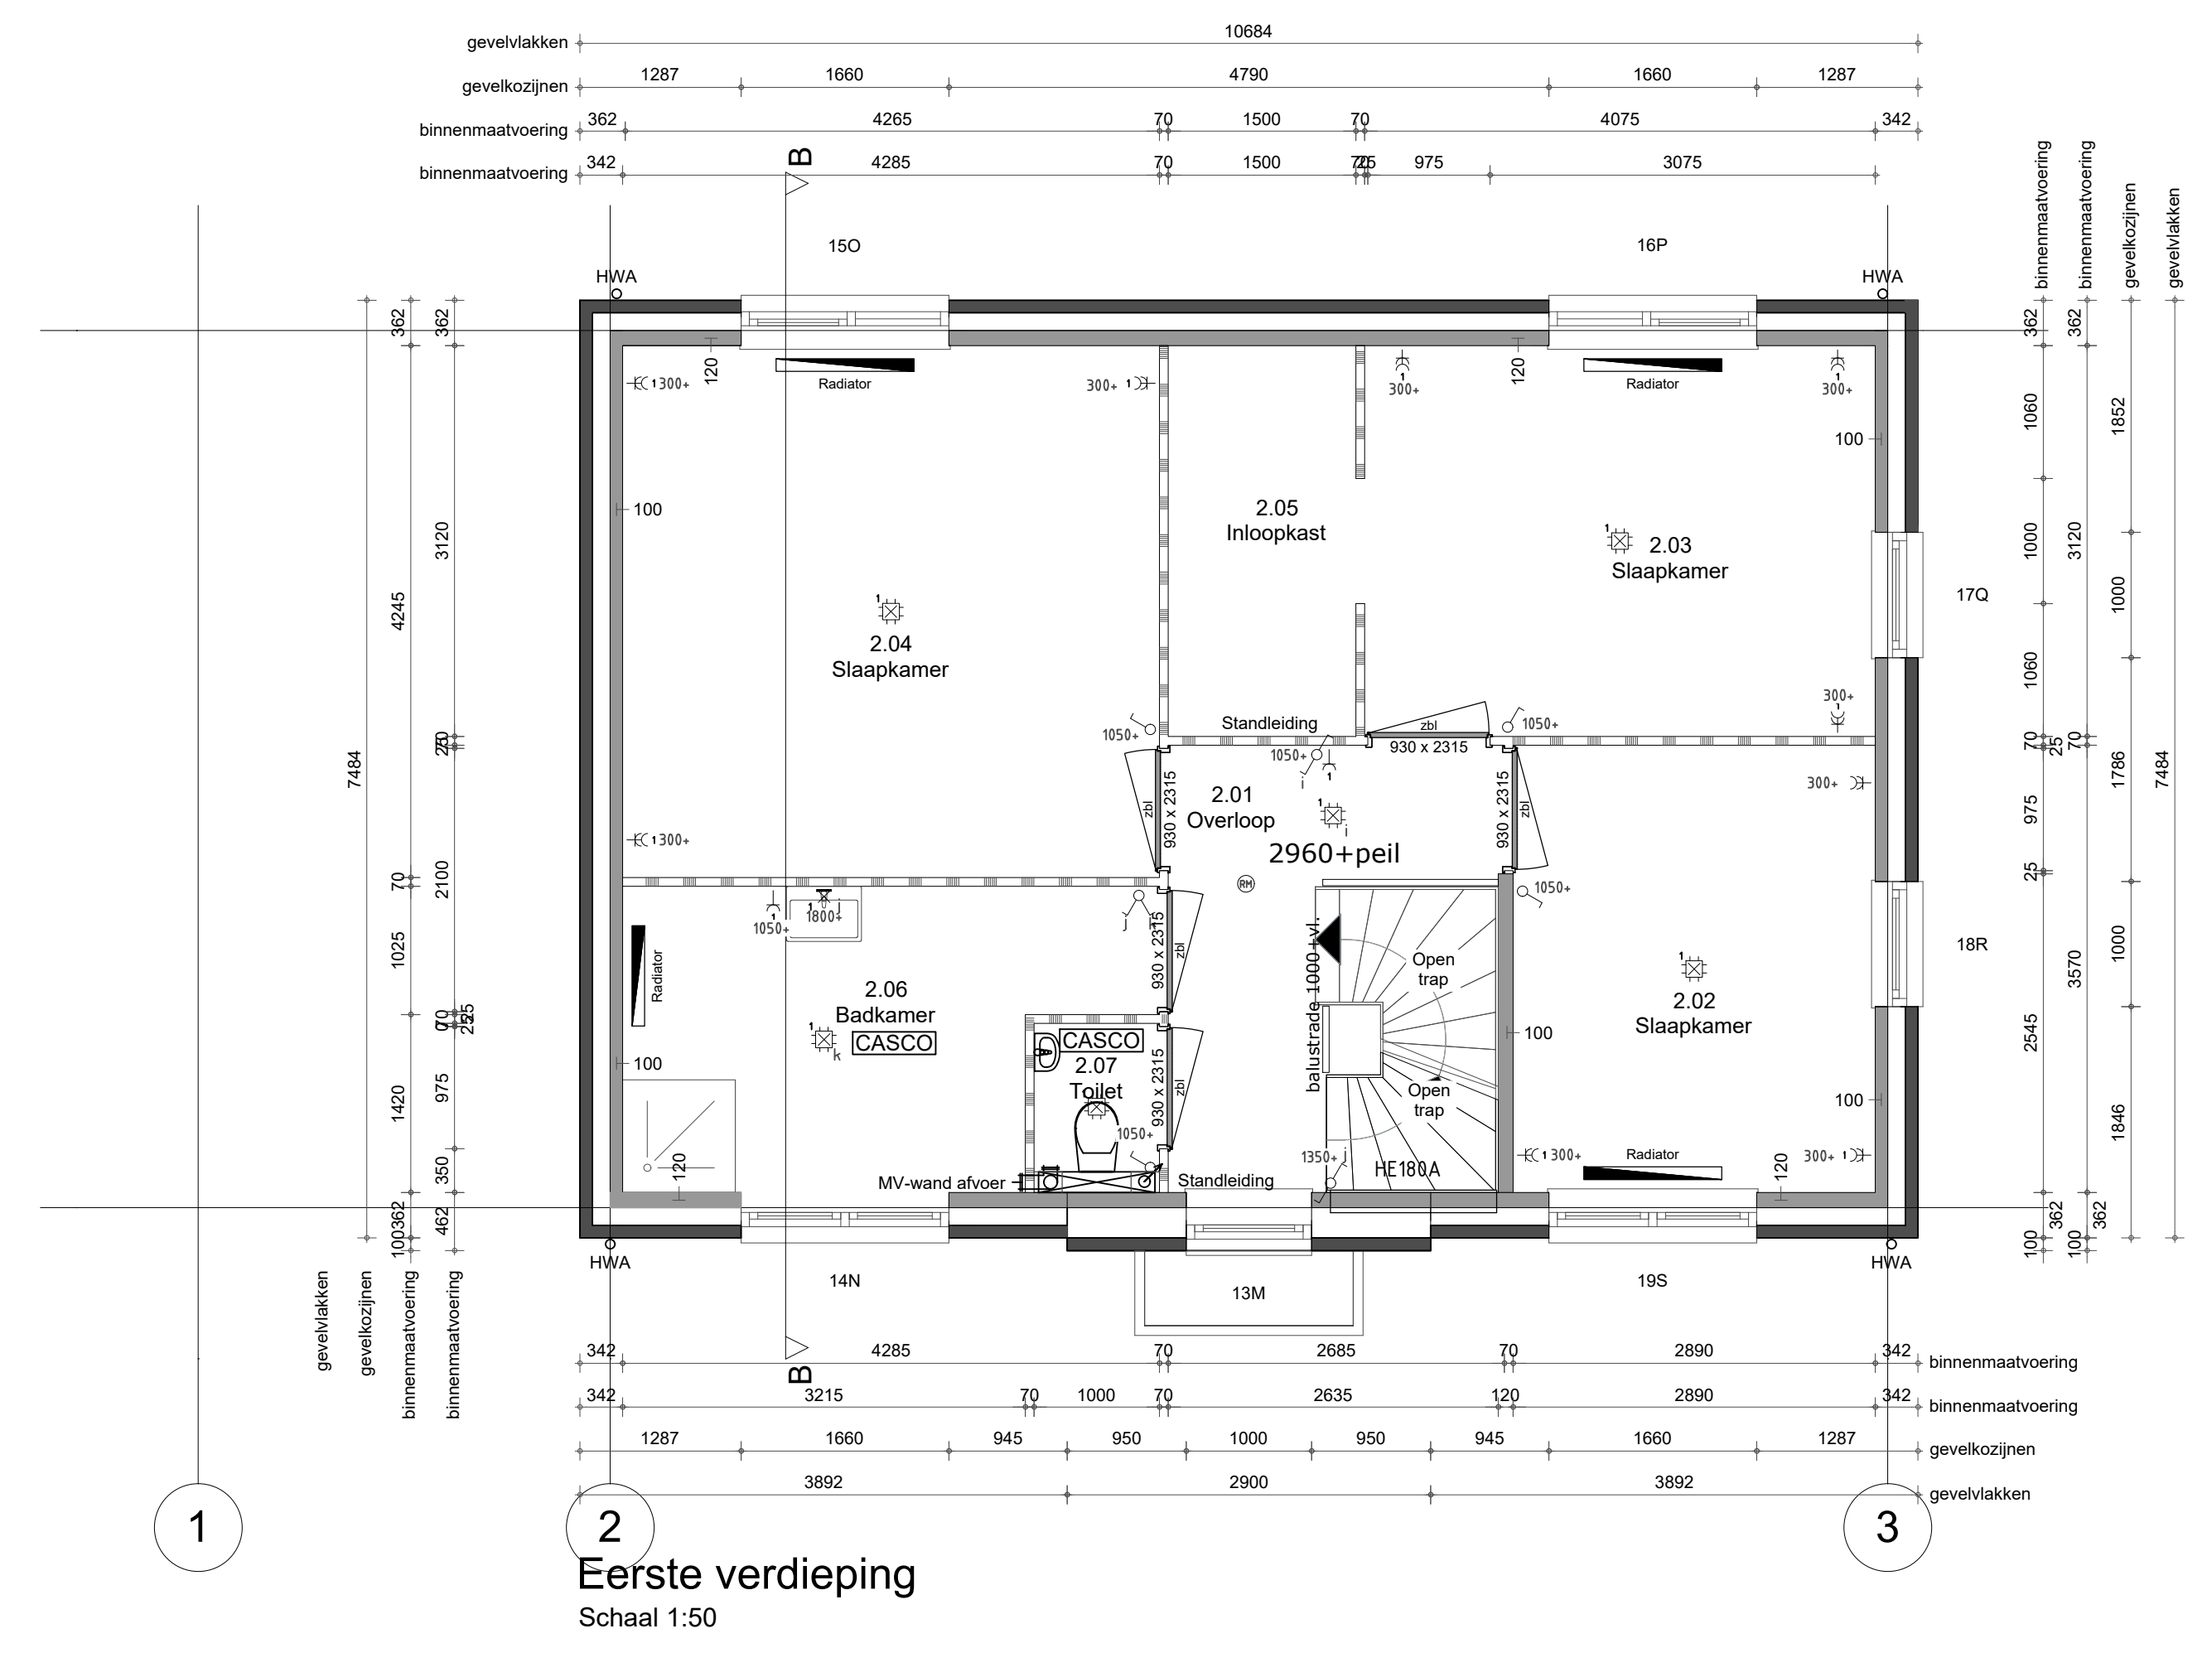

Eerste verdieping
Schaal 1:50

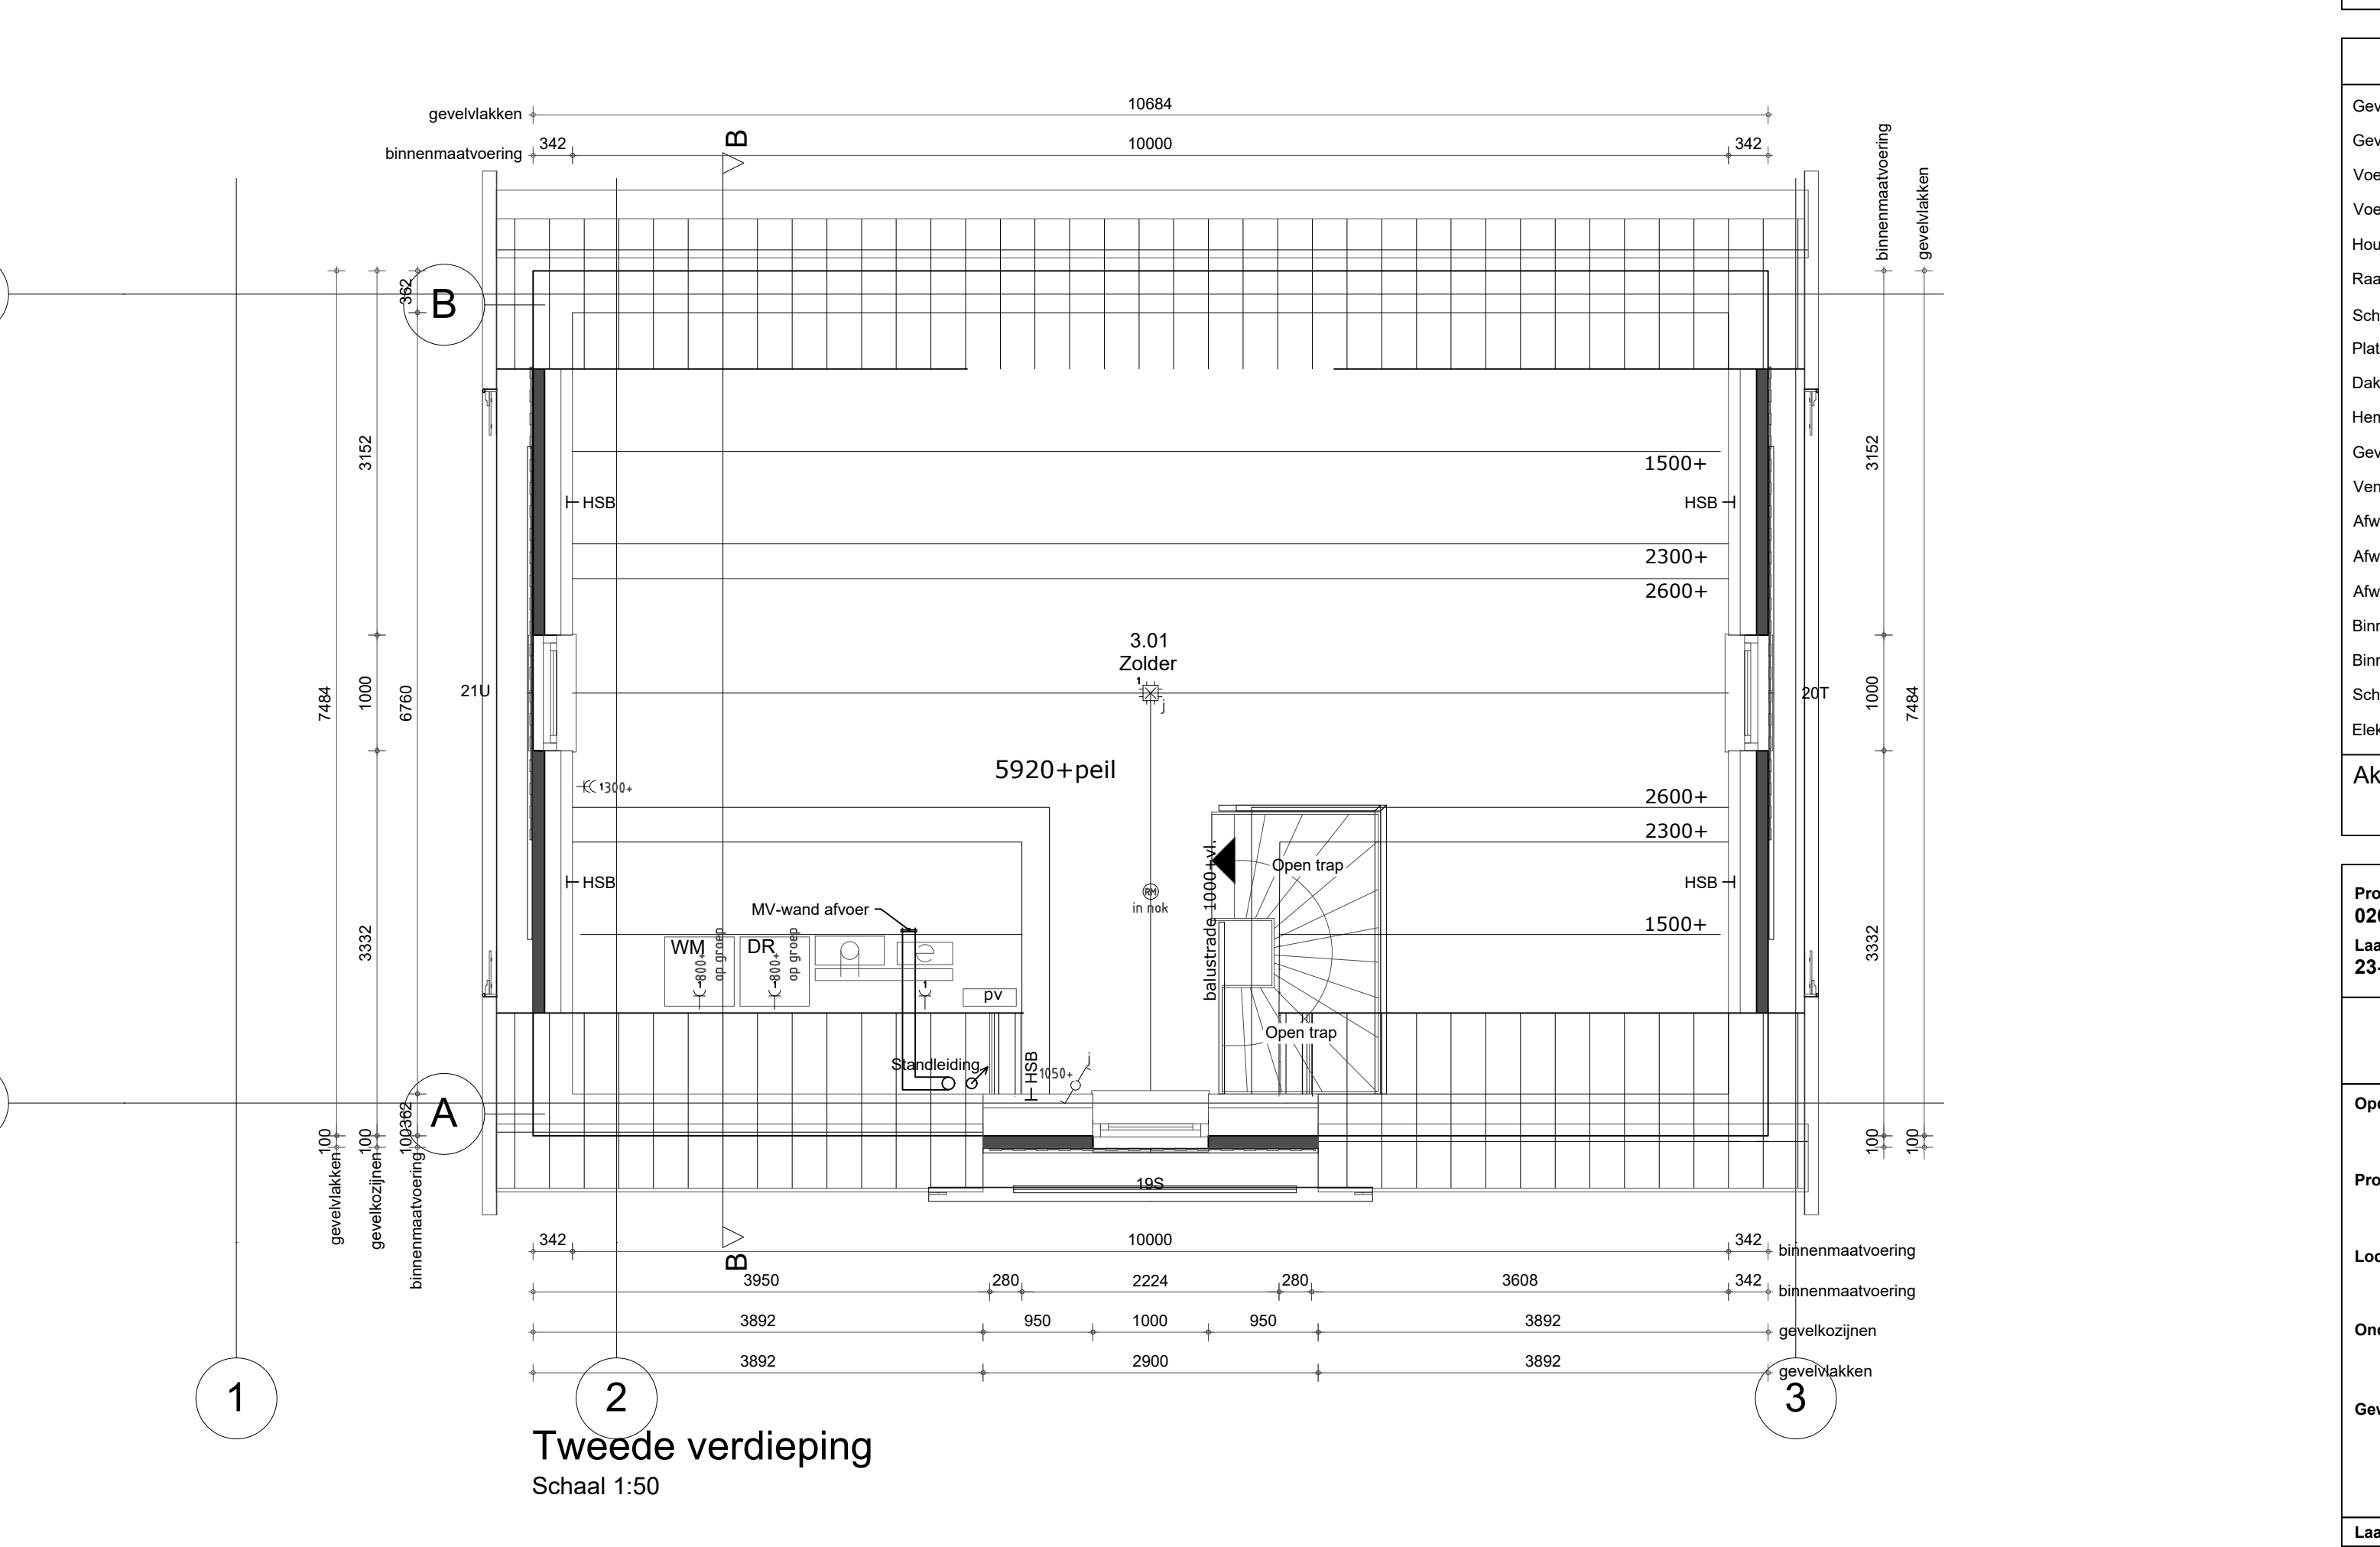



Tweede verdieping
Schaal 1:50

Renvooi elektra		
⊕ Beeldruiker	→ Bedrade leding met lasdoos	⊕ Enkelpolige schakelaar
⊖ Siche	→ TH Thermostaat / Schakelaar MV	⊖ Dimmer schakelaar
⊖ Enkele contactdoos	→ T11 Onstarendschakelaar MV	⊖ Senseschakelaar
⊖ Enkele contactdoos (spat/waterdicht)	→ T01 CO2 sensor	⊖ Wiserschakelaar
⊖ Dubbele contactdoos horizontaal	→ T11 Telefoon	⊖ Wandlichtpunt
⊖ Dubbele contactdoos verticaal	→ CA Centrale Antenne Inrichting	⊖ Centraaldoos met lichtpunt
⊖ Perlex contactdoos	→ D Data / UTP enkelvoudig	⊖ Lichtpunt
⊖ Perlex contactdoos	→ D Data / UTP dubbelvoudig	⊖ Rokmelder 230V
⊖ L. Loze leding		

Partners		
Kouken	-	-
Sanitair	-	-
Tegelwerk	-	-
...	-	-
...	-	-
...	-	-

Materialen- en kleurenstaat		
Gevel woning	-	n.i.b.
Gevel accent woning	-	n.i.b.
Voegkleur	-	n.i.b.
Voegkleur puit	-	n.i.b.
Houten gevelbekleding	-	Verticaal delen, wit
Raandorpels	-	Beton, grijs
Schuindak	-	Dakpan Madura, vulkaanzwart ergobe
Platdak	-	Bitumen, zwart
Daktrim	-	Aluminium
Hemelwaterafvoer	-	Zink, mastgoten
Gevelkozijnen	-	Houten gevelkozijnen
Versterbank type	-	Volgens bouwverslag
Afwerking binnenwanden	-	Volgens bouwverslag
Afwerking plafond	-	Volgens bouwverslag
Afwerking dakplaten + knieschotten	-	Volgens bouwverslag
Binnendeuren	-	Volgens bouwverslag
Binnendeurbeslag type	-	Volgens bouwverslag
Schilderwerk buiten	-	Volgens bouwverslag
Elektra (type)	-	Volgens bouwverslag
Akkoord koper 1:	Akkoord koper 2:	Datum ondertekening - -

Projectnummer: 0268 Laatste gewijzigd: 23-05-2018 LB	 THUISBOUWEN DE CREATIEVE INSPIREERDE VILLAGENIERS	 HMU & BOLSTHOORN BOUW & ONTWIKKELING	Grote Vloort 221 6544 BK Zwolle Tel. 038 - 750 19 30 www.bruimelhuis.nl info@bruimelhuis.nl
Opdrachtgever: BPD Ontwikkeling BV	Project: 9 woningen "Poeldijk dorp" Te Poeldijk	Locatie: Poeldijk dorp Bouwnummer 5	This in Bouwen B.V. www.thisinbouwen.nl info@thisinbouwen.nl HMU Olsthoorn B.V. Leewerf 60 2678 KD De Lier Tel. 0174 - 62 47 96 Werker: Bmr.: U18513 5 Tekn.: Revisie:
Gewijzigd: a - 13-03-2019 MvH b - c - d -	a - f - j - k - l -	Afmeting: 1471 x 594 mm Schaal: 1:50/100 Tekenaar: MVH Datum: 07-03-2019	Laatste wijzigingen: Positionering en maatvoering is indicatief. Hieraan kunnen geen rechten worden ontleend.