



De krijstreep methode

In meerdere verblifruimtes is de krijstreep methode toegepast: Een ruimte hoeft binnen de boureggeleiding niet fysiek door wanden omgeven te zijn. Er kan gewerkt worden met een 'fictieve' scheidingconstructie voor een functiegebied, verblifgebied, functie ruimte of verblifruimte.

Deze methode wordt toegepast als een gebied niet aan de eisen voor daglichttoetreding kan voldoen, de oppervlakte van het verblifgebied wordt afgestemd op de beschikbare hoeveelheid daglichttoetreding.

Aan- en afvoerpunten WTW-installatie kunnen nog wijzigen - deze zijn indicatief weergegeven op tekening.

De Kreeken fase 2, te Poeldijk

begane grond
Blok 11 - bouwnummer 48 t/m 49

11_N2100

Project uitvoering:




Architect:




formaat: A1

datum: 01-11-2021

schaal: 1:100

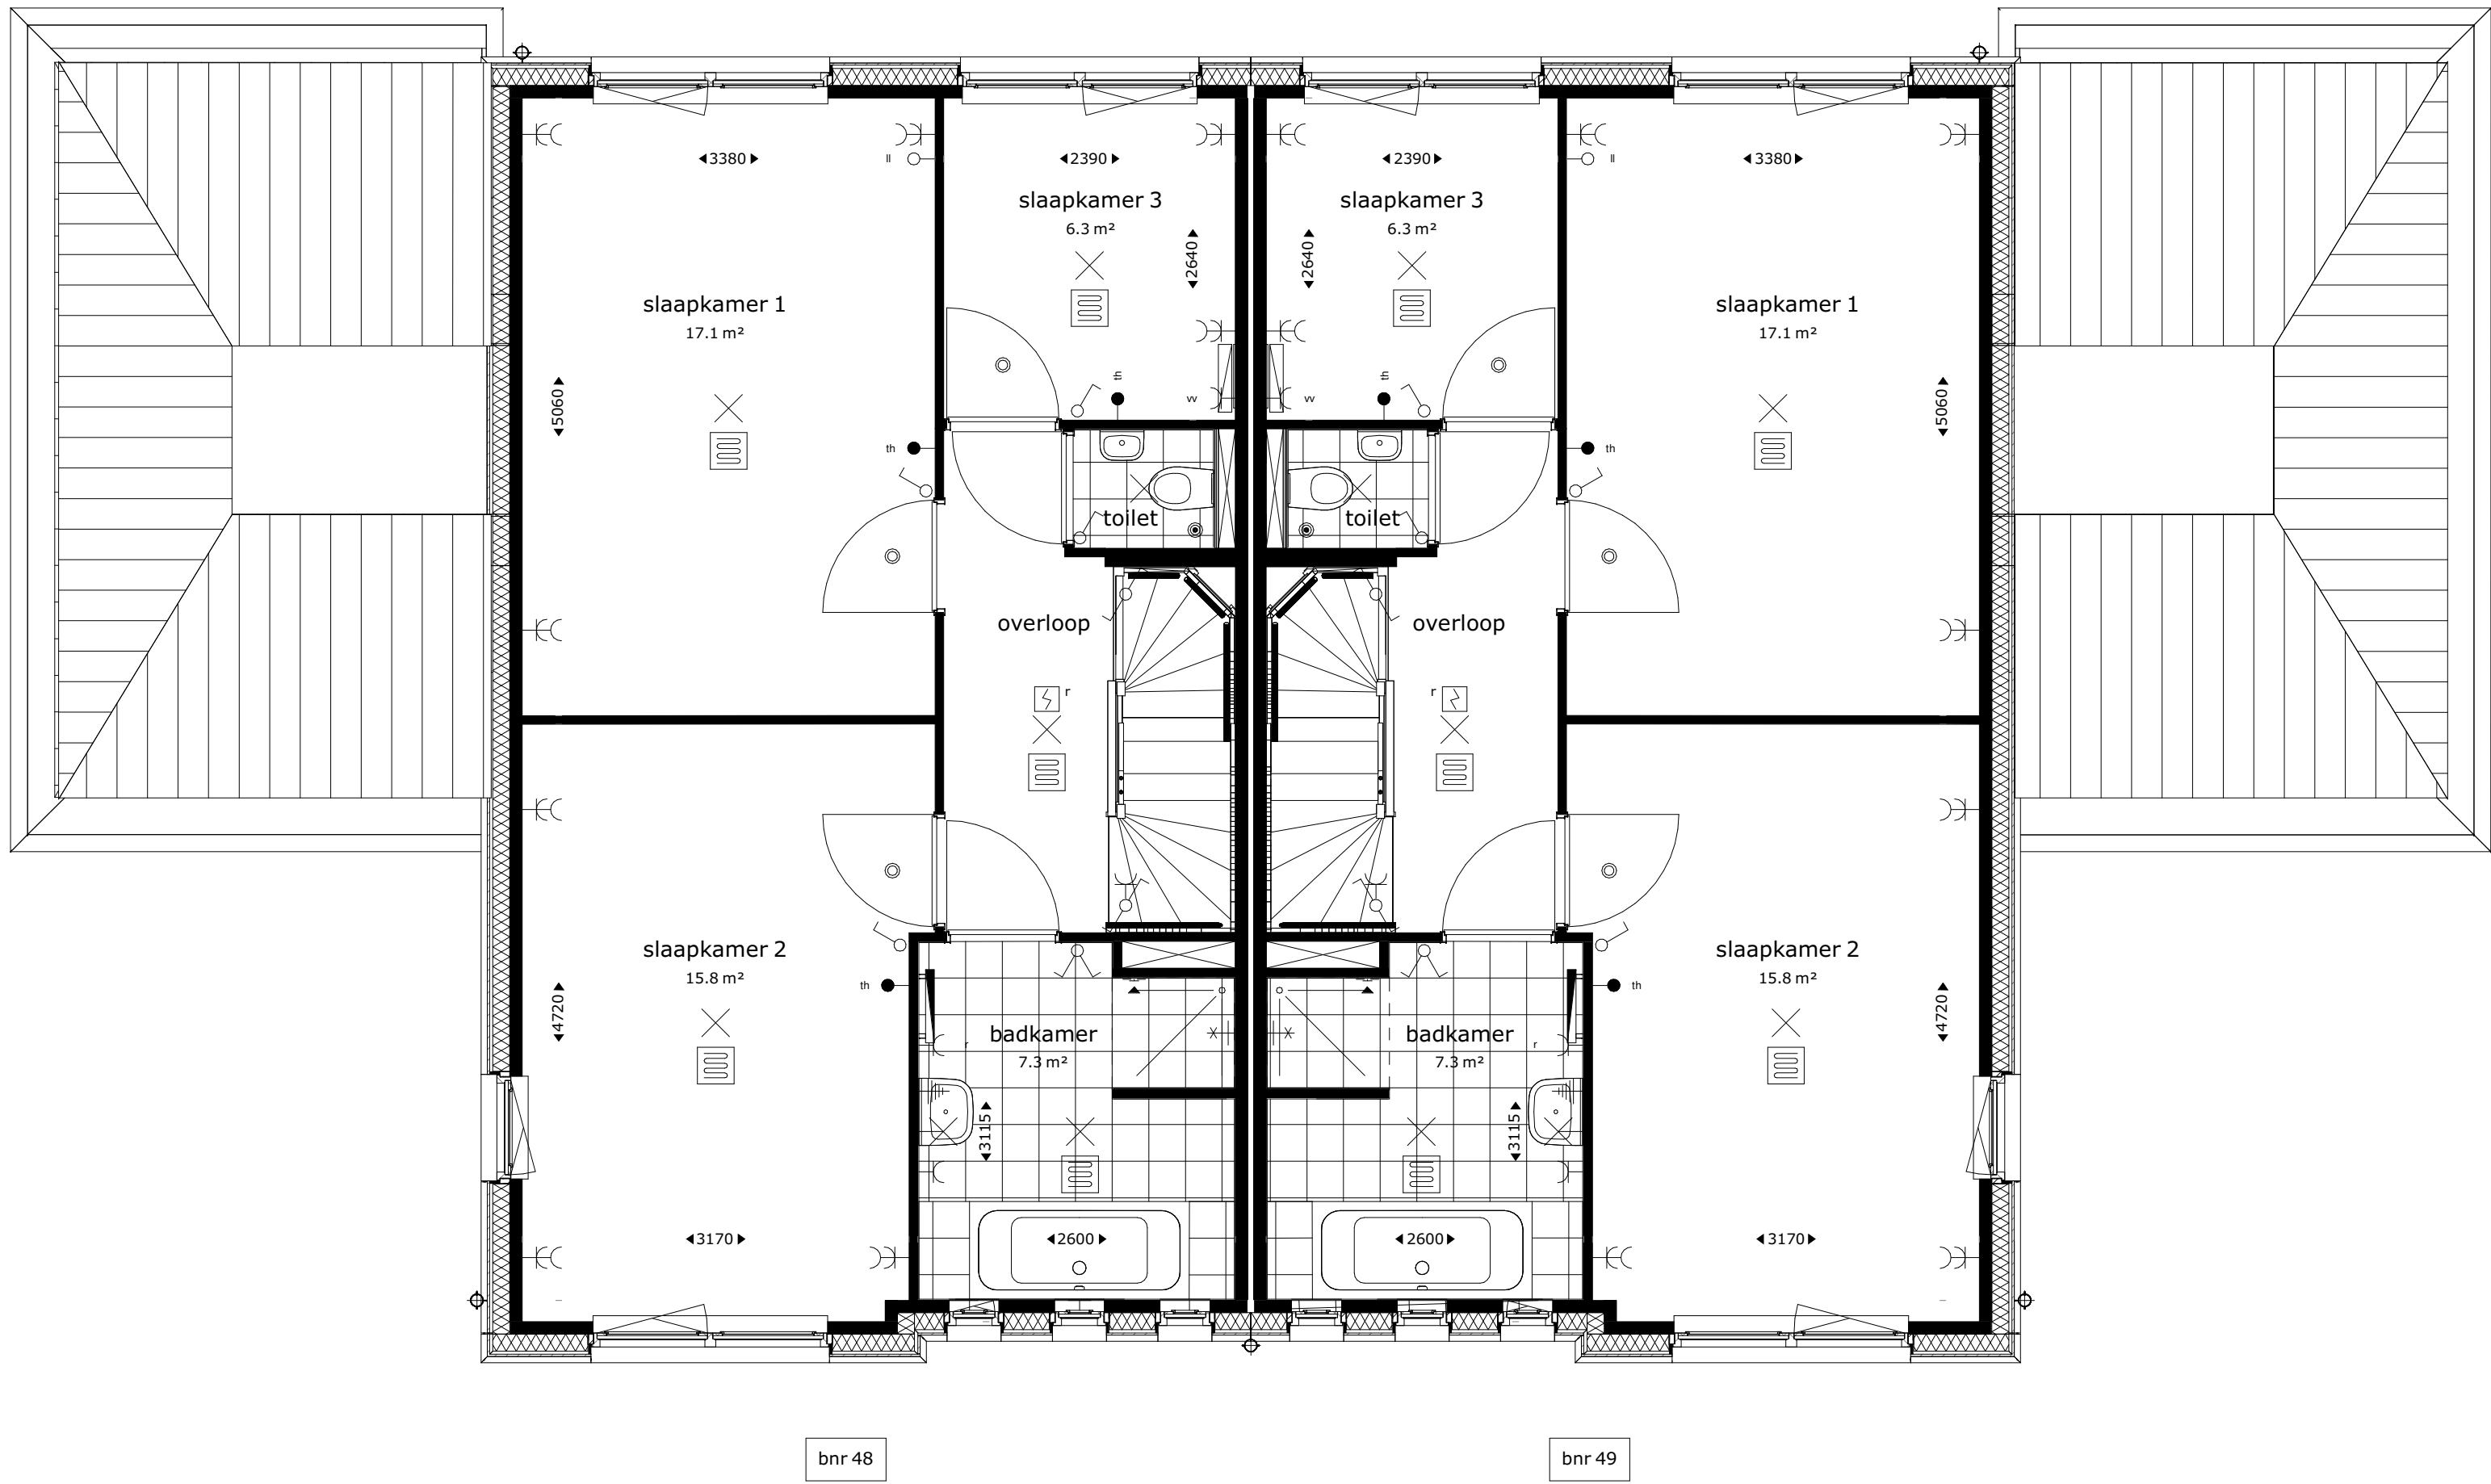

eerste verdieping

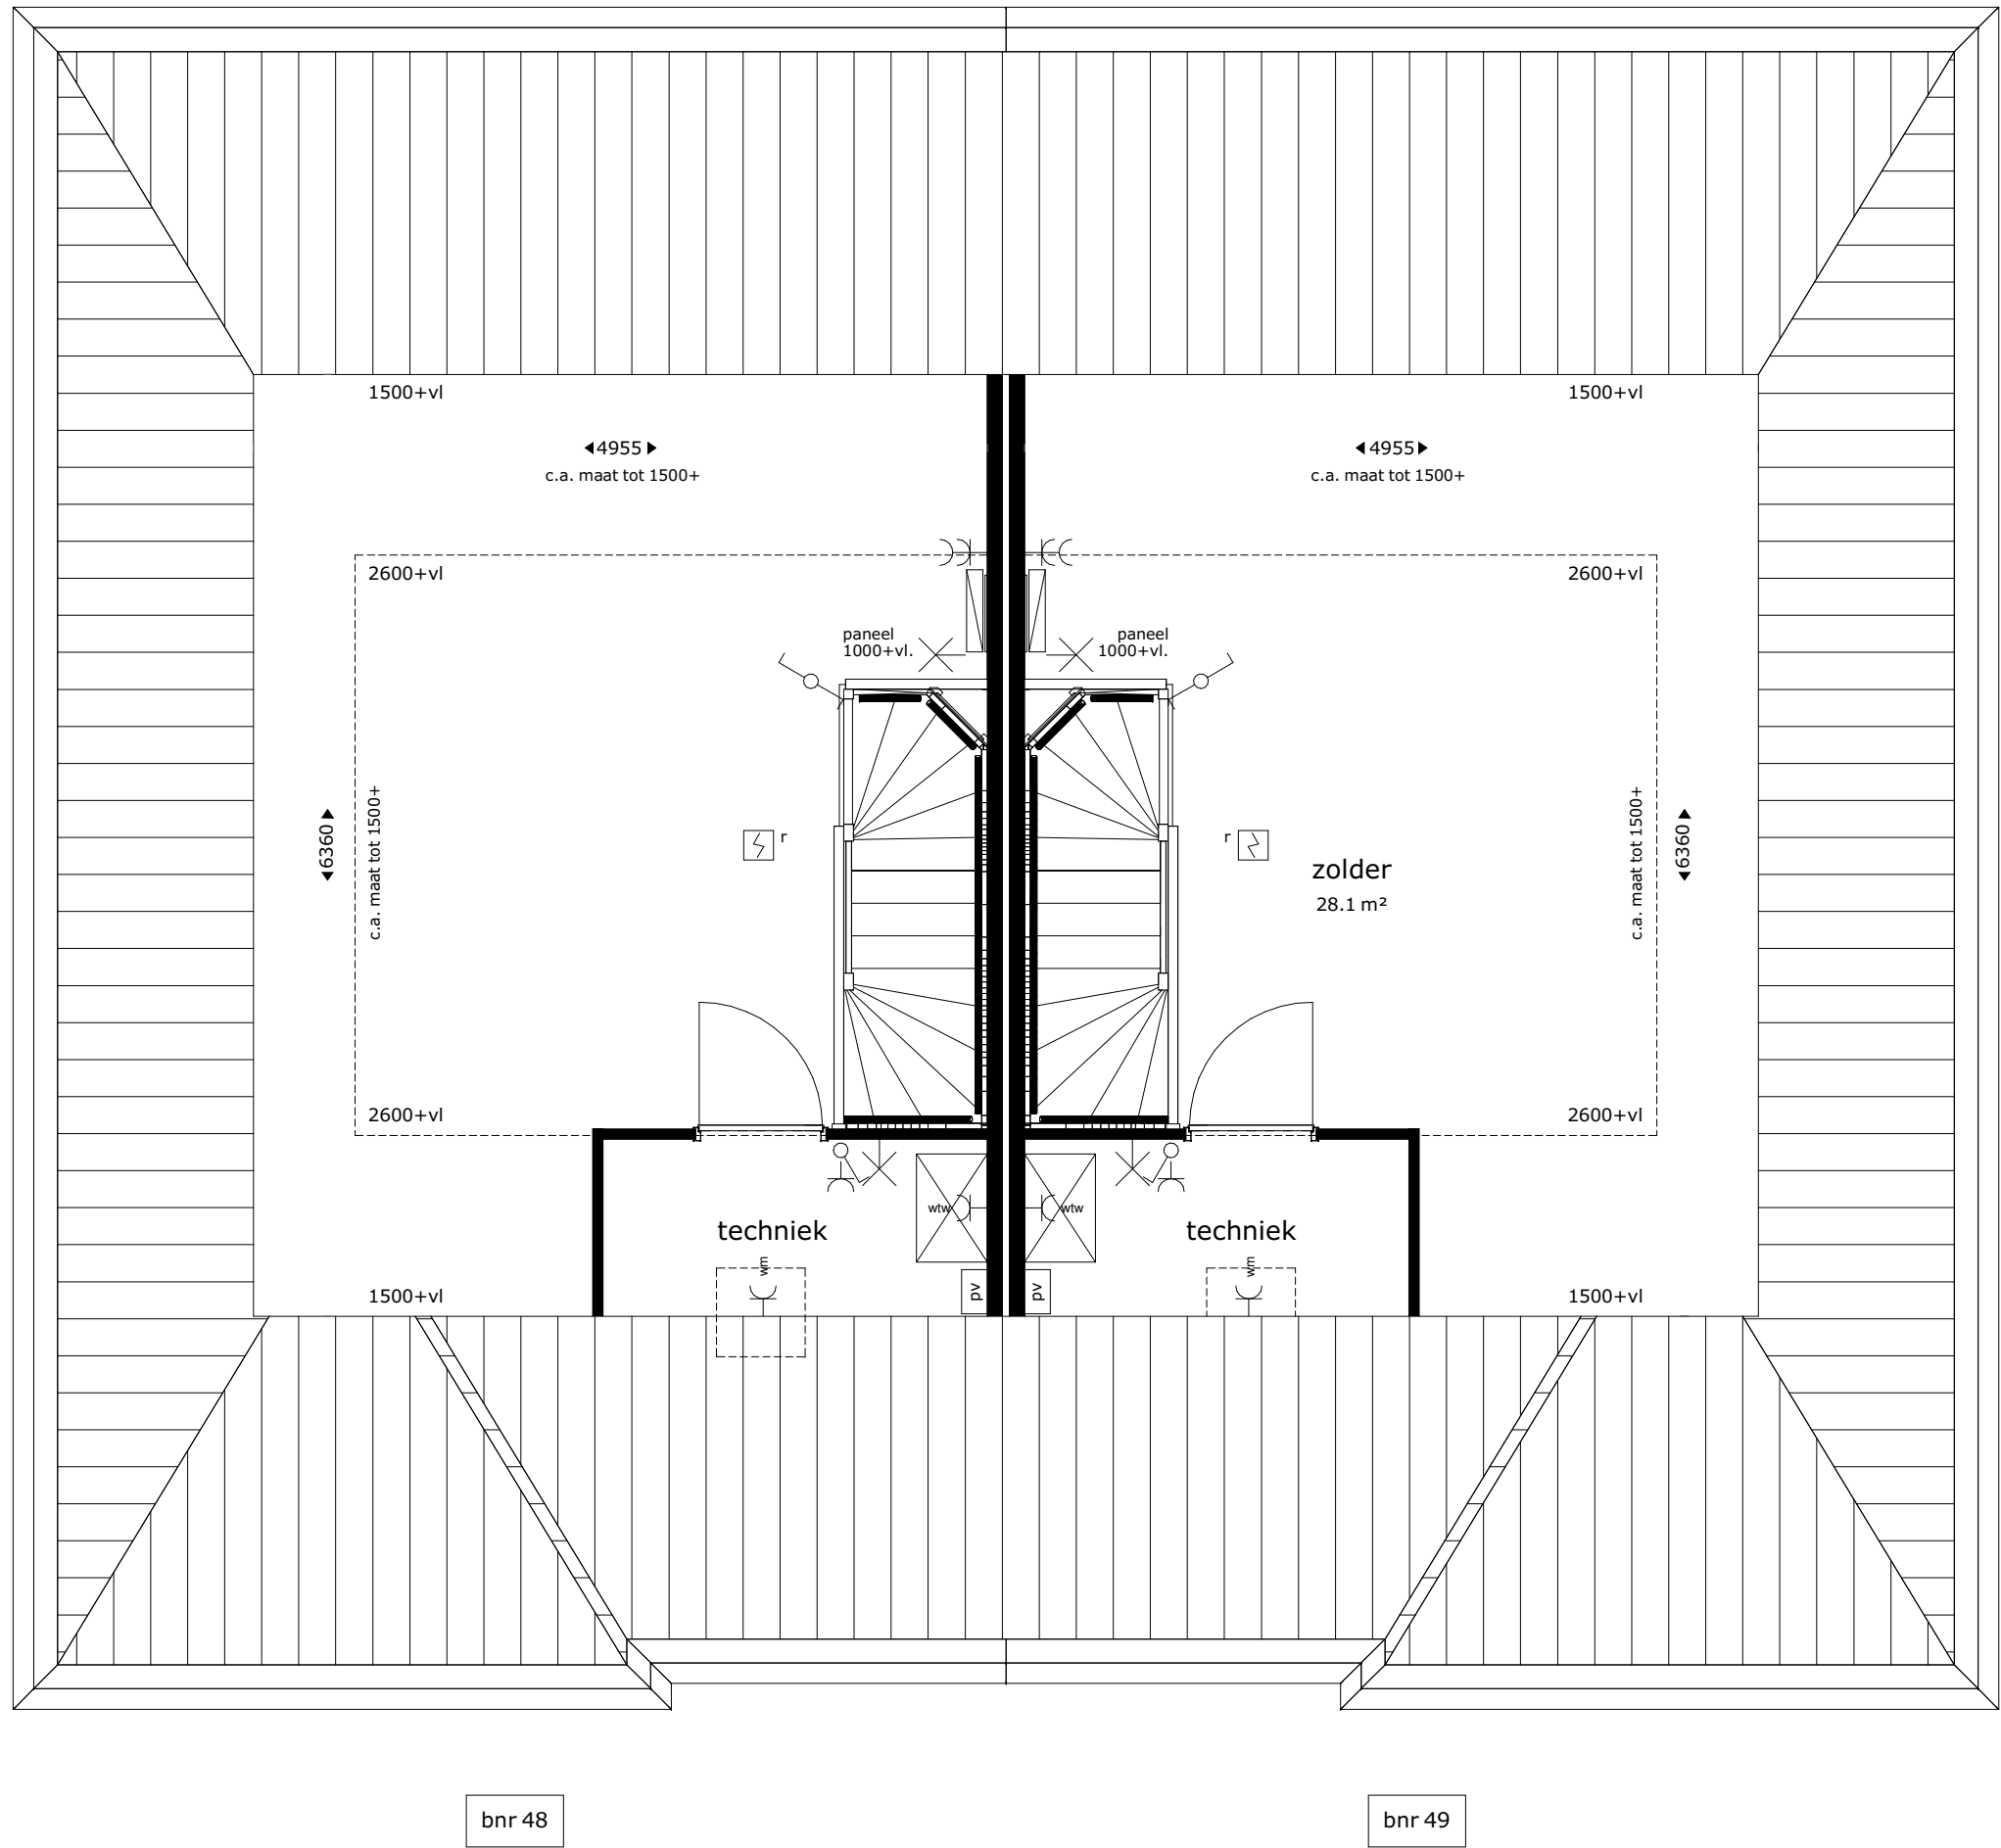

tweede verdieping

Renvooi			
	plafond lichtpunt		
	wand lichtpunt zonder armatuur		
	buitenwand lichtpunt zonder armatuur		
	wand lichtpunt met armatuur		
	wisselschakelaar		
	enkelpolige schakelaar		
	enkelpolige dubbele schakelaar		
	bediening mv		
	afvoerpunt WTW-installatie (plafond) positie en aantal indicatief		aansluiting COAX
	afvoerpunt WTW-installatie (wand) positie en aantal indicatief		deurbel
	toevoerpunt WTW-installatie positie en aantal indicatief		schel
	dubbele w.c.d. met randaarde		loze leiding, enkele inbouwdoos
	warmtepomp opstelling		loze leiding, t.b.v. vaatwasser
	wtw ventilatie opstelling		loze leiding, t.b.v. zonwering (optie)
			loze leiding, t.b.v. combimagnetron
			loze leiding, t.b.v. boiler
	vloerverwarming		enkele w.c.d. met randaarde
	rookmelder		enkele w.c.d. t.b.v. koelkast
	loopdeur		perilex t.b.v. kooktoestel
	hemelwaterafvoer		enkele w.c.d. t.b.v. afzuigkap
	elektrische badkamer radiator		enkele w.c.d. t.b.v. elektrische radiator
	vloerverdeler verwarming		enkele w.c.d. t.b.v. ventilatie-unit
	omvormer pv-panelen		enkele w.c.d. t.b.v. wamtepomp
	douchekraan		enkele w.c.d. t.b.v. wasmachine
	centraal aardepunt		enkele w.c.d. t.b.v. droger (optie)
	thermostaat		enkele w.c.d. t.b.v. vloerverdeler

De krijtstreep methode

In meerdere verblijfsruimtes is de krijtstreep methode toegepast: Een ruimte hoeft binnen de bouwregelgeving niet fysiek door wanden omgeven te zijn. Er kan gewerkt worden met een 'fictieve' scheidingsconstructie voor een functiegebied, verblijfsgebied, functieruimte of verblijfsruimte.

Deze methode wordt toegepast als een gebied niet aan de eisen voor daglichttoetreding kan voldoen, de oppervlakte van het verblijfsgebied wordt afgestemd op de beschikbare hoeveelheid daglichtoppervlakte.

Aan- en afvoerpunten WTW-installatie kunnen nog wijzigen - deze zijn indicatief weergegeven op tekening.

DEBLAUWEKREKEN

POELDIJK

De Krecken fase 2, te Poeldijk

eerste en tweede verdieping
Blok 11 - bouwnummer 48 t/m 49

11_N2101

Project uitvoering:

OUWEHAND
BOUWEN & ONTWIKKELEN
www.ouwehandbouw.nl


Architect:

Van Manen
www.van-manen.com



voorgevel


positie en aantal pv-panelen indicatief
definitieve opgave pv-panelen
volgens rapportage W/E

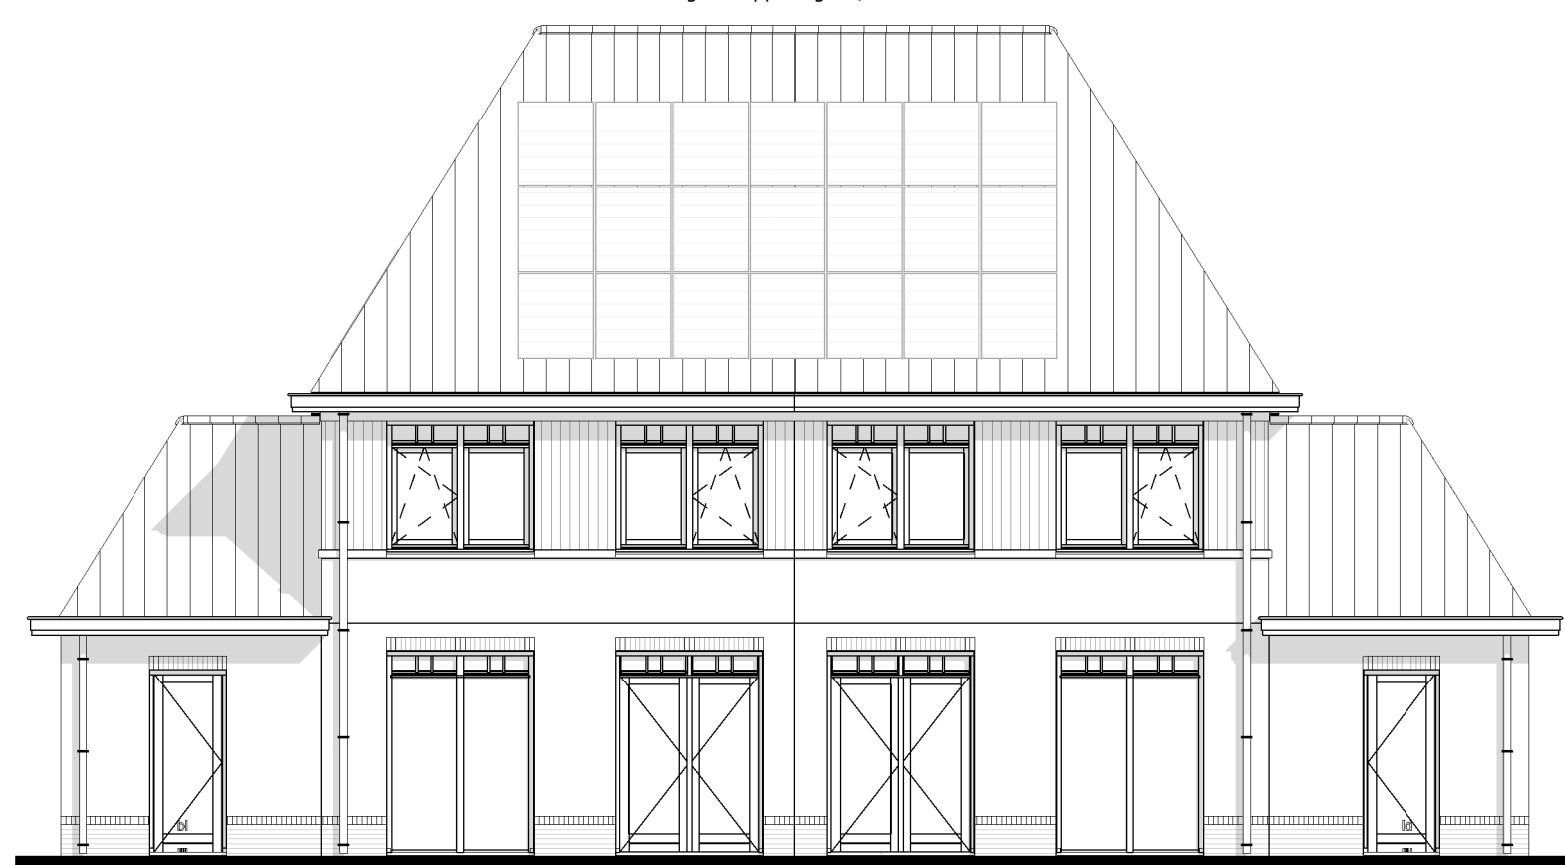


achtergevel




linker zijgevel

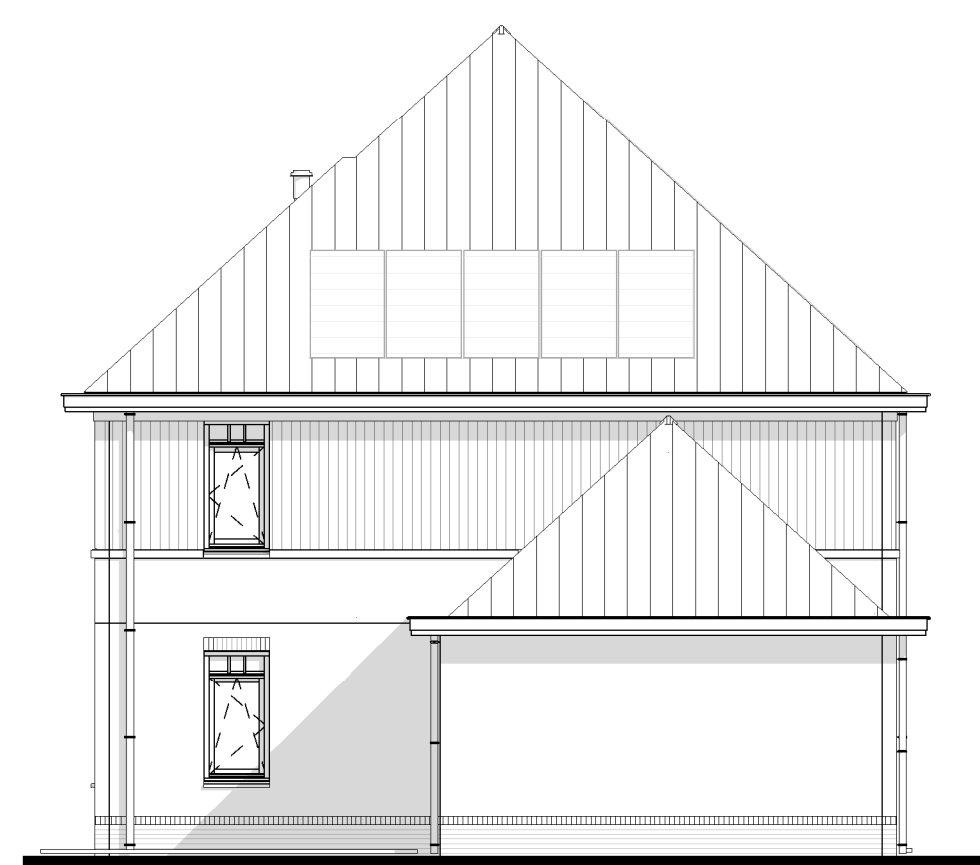

rechter zijgevel

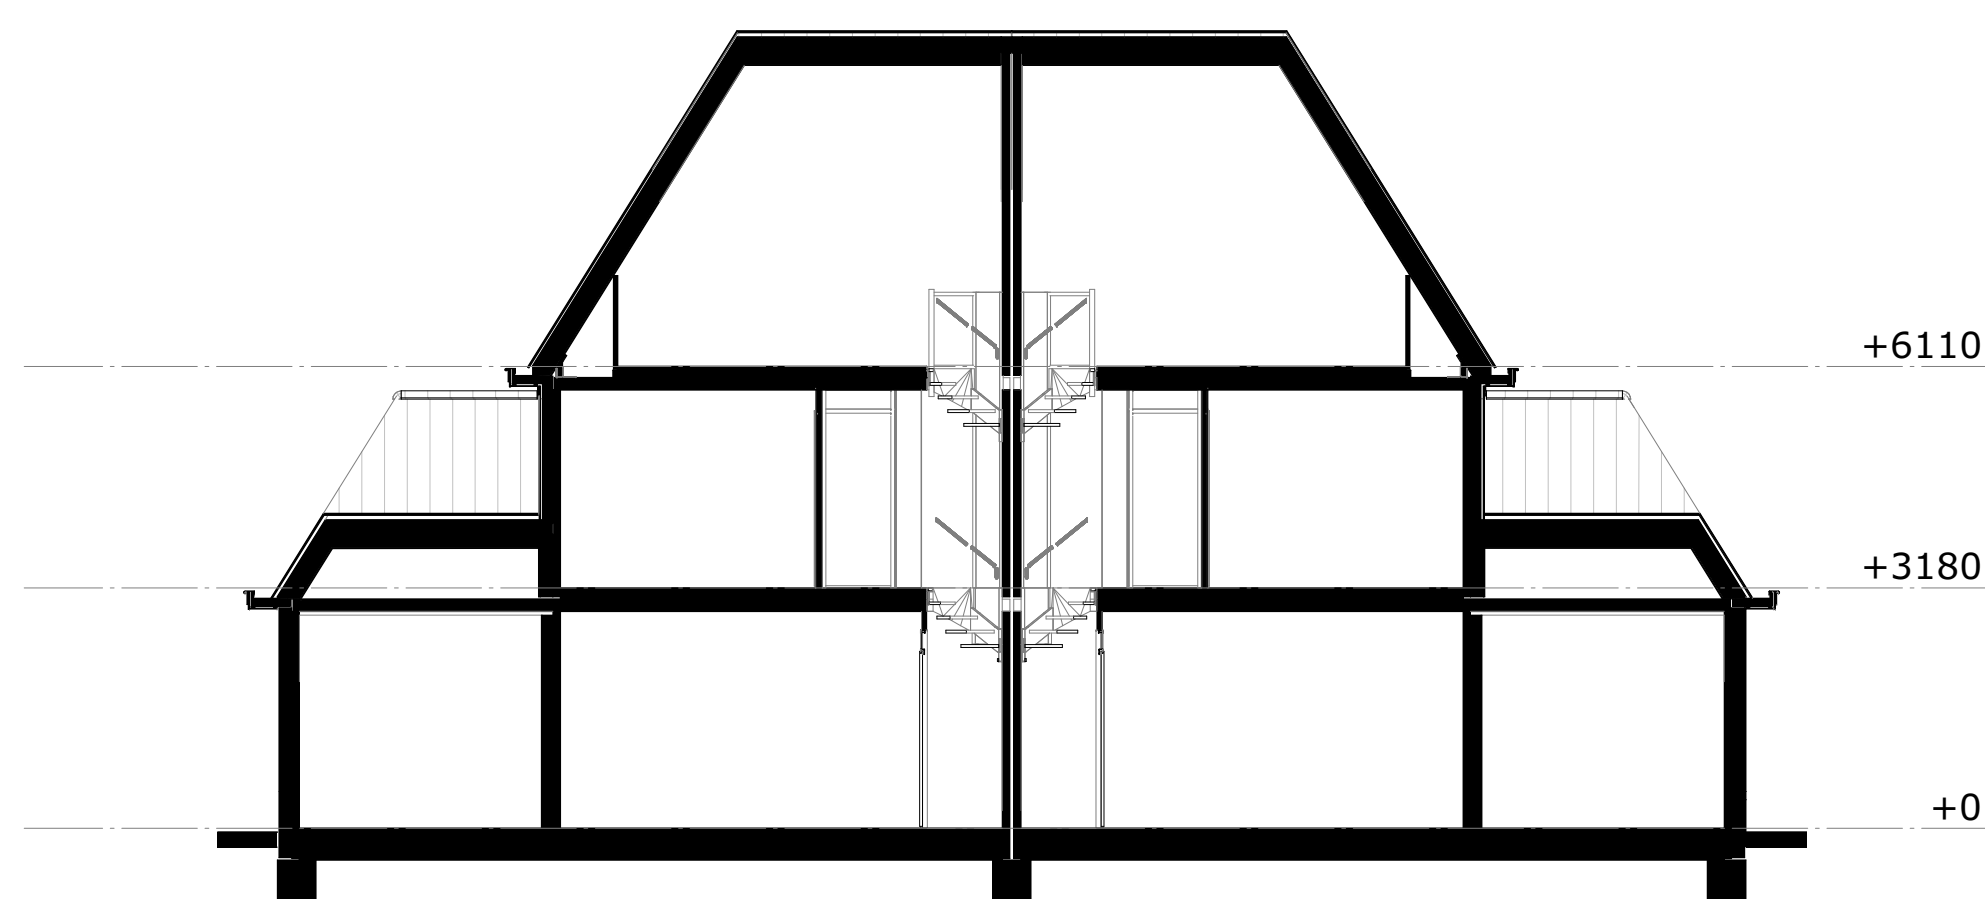

doorsnede B

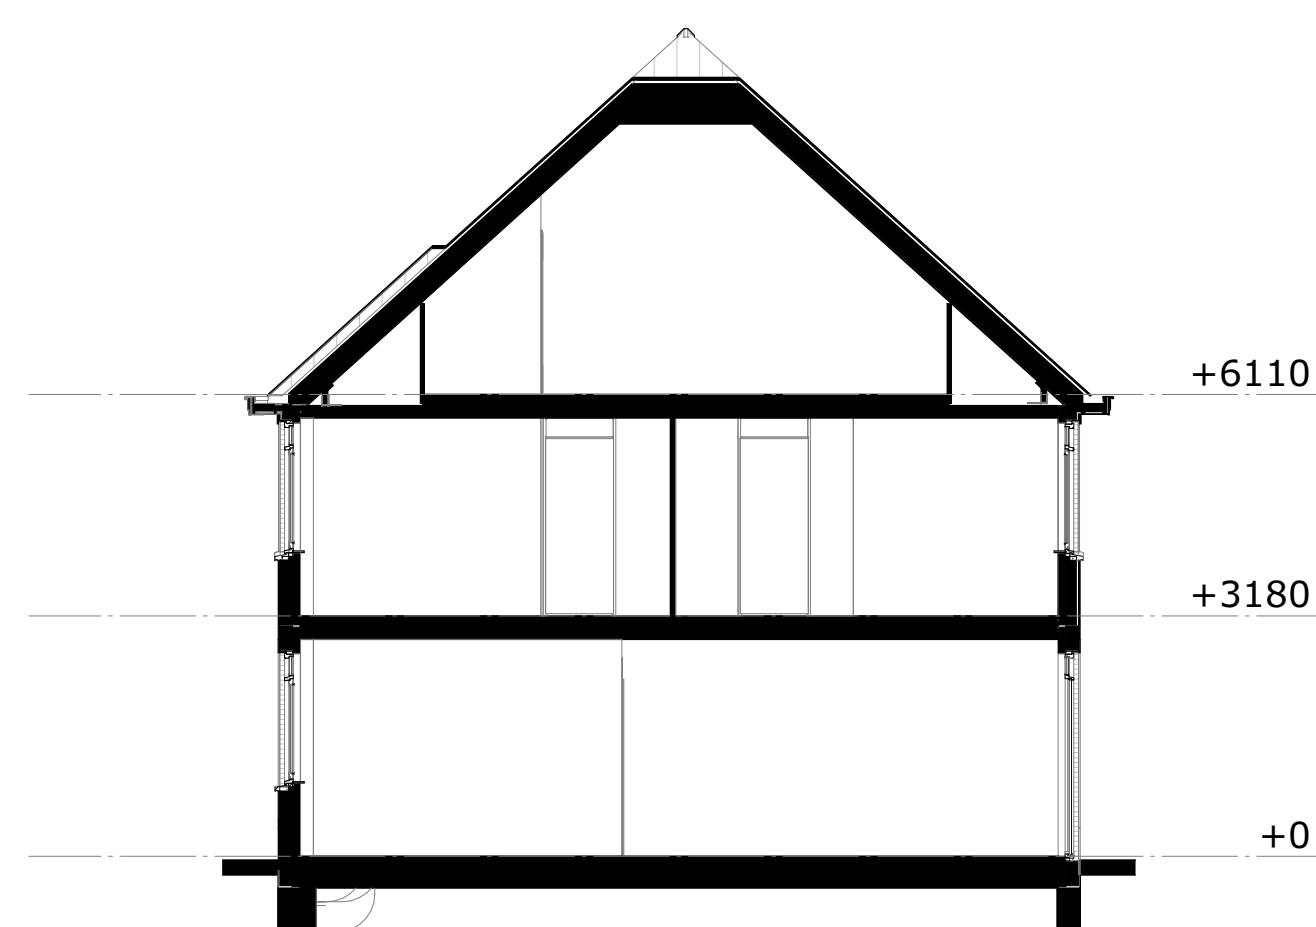

doorsnede A

DEBLAUWEEKREKEN
POELDIJK

De Kreen fase 2, te Poeldijk

gevels en doorsneden
Blok 11 - bouwnummer 48 t/m 49

11_N2102

Project uitvoering:

OUWEHAND
BOUWEN & ONTWIKKELEN
www.ouwehandbouw.nl

Architect:

**Van
Manen**
www.van-manen.com

formaat: A1

datum: 01-11-2021

schaal: 1:100