



as Begane grond

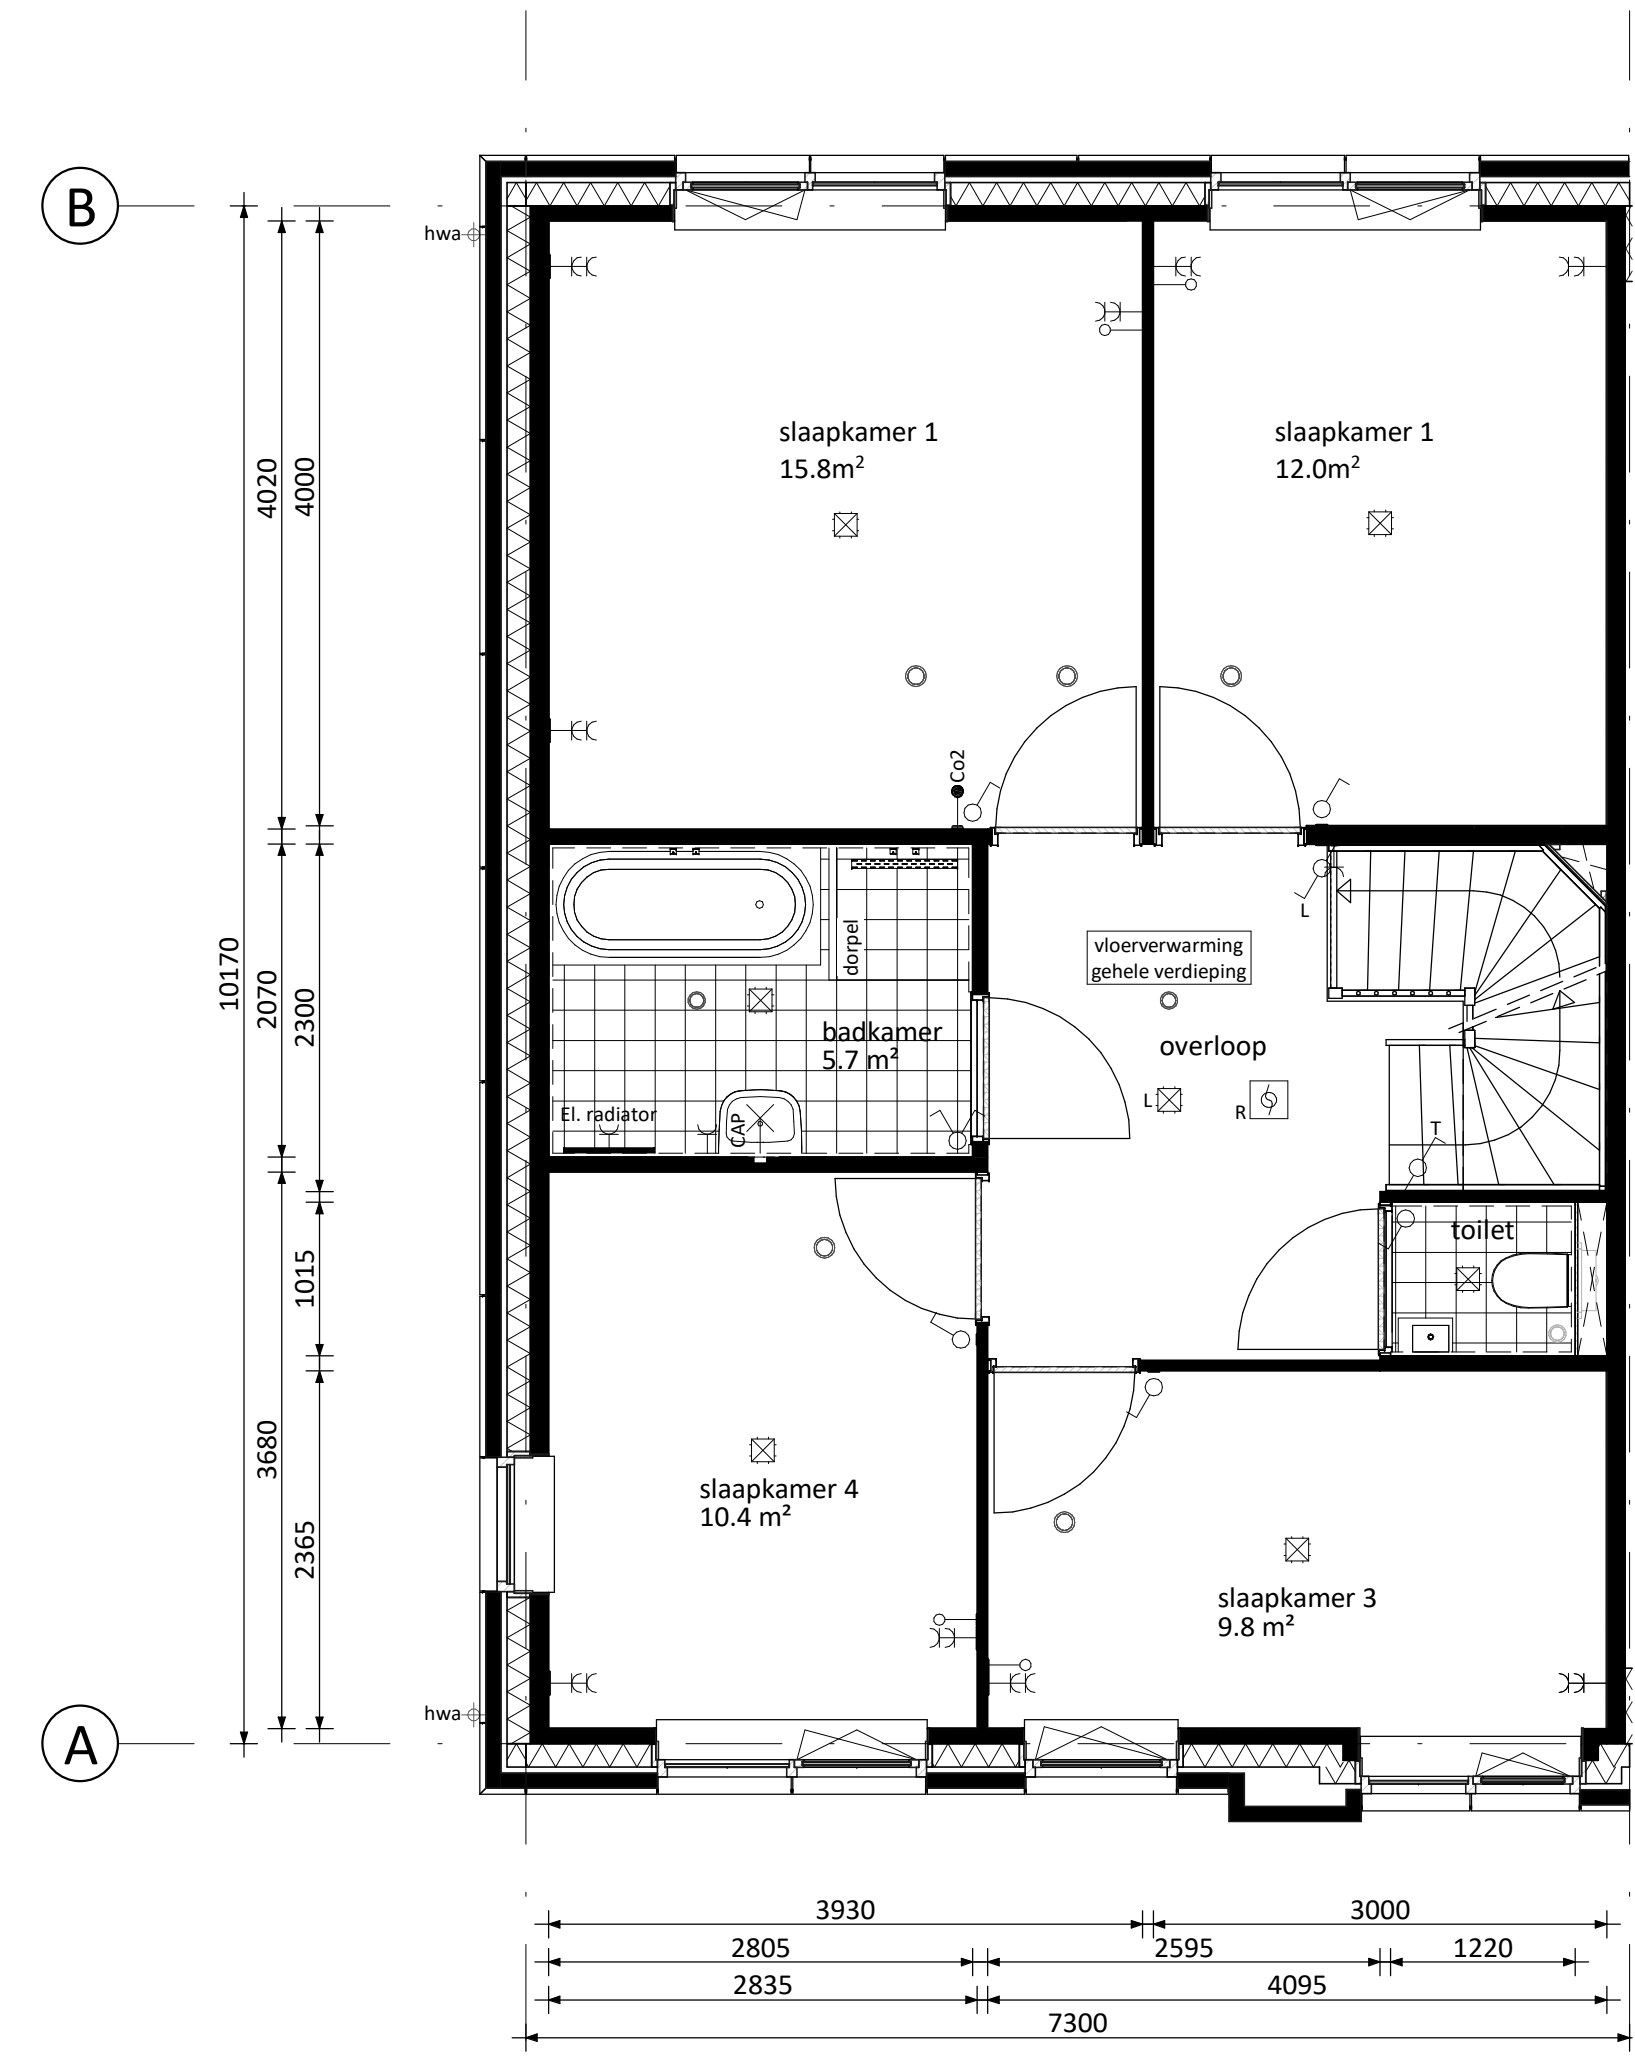

as Verdieping

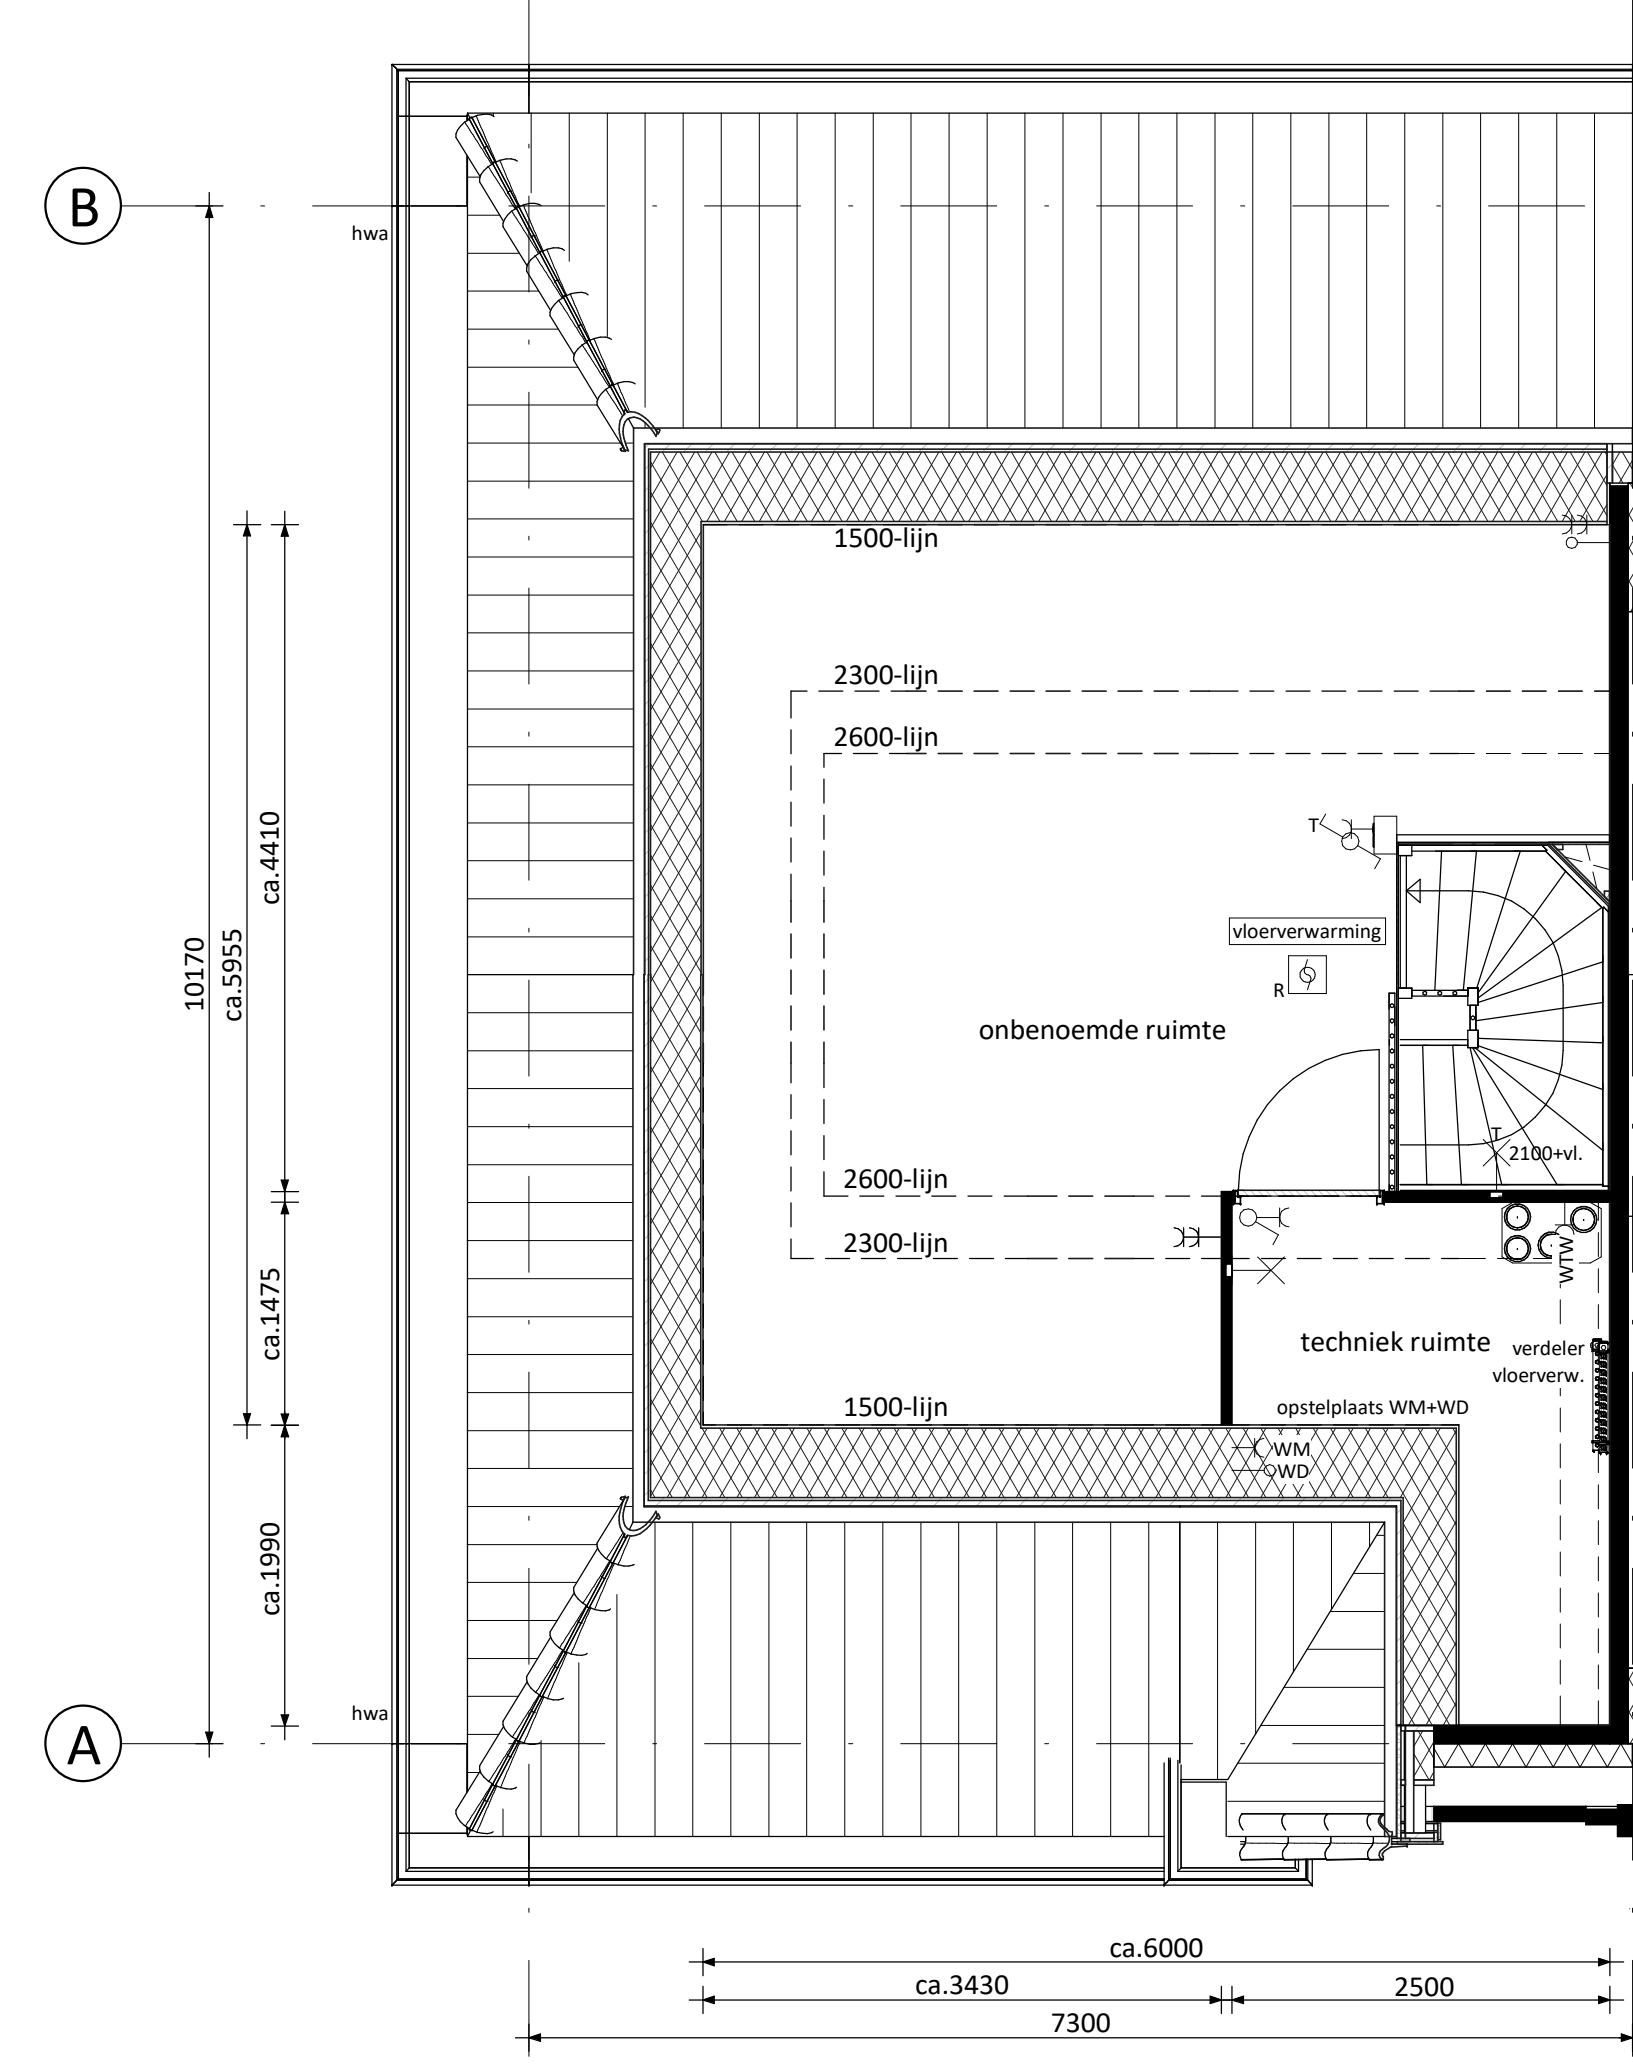

as Zolder




B Linker zijgevel




as Voorgevel



as Achtergevel

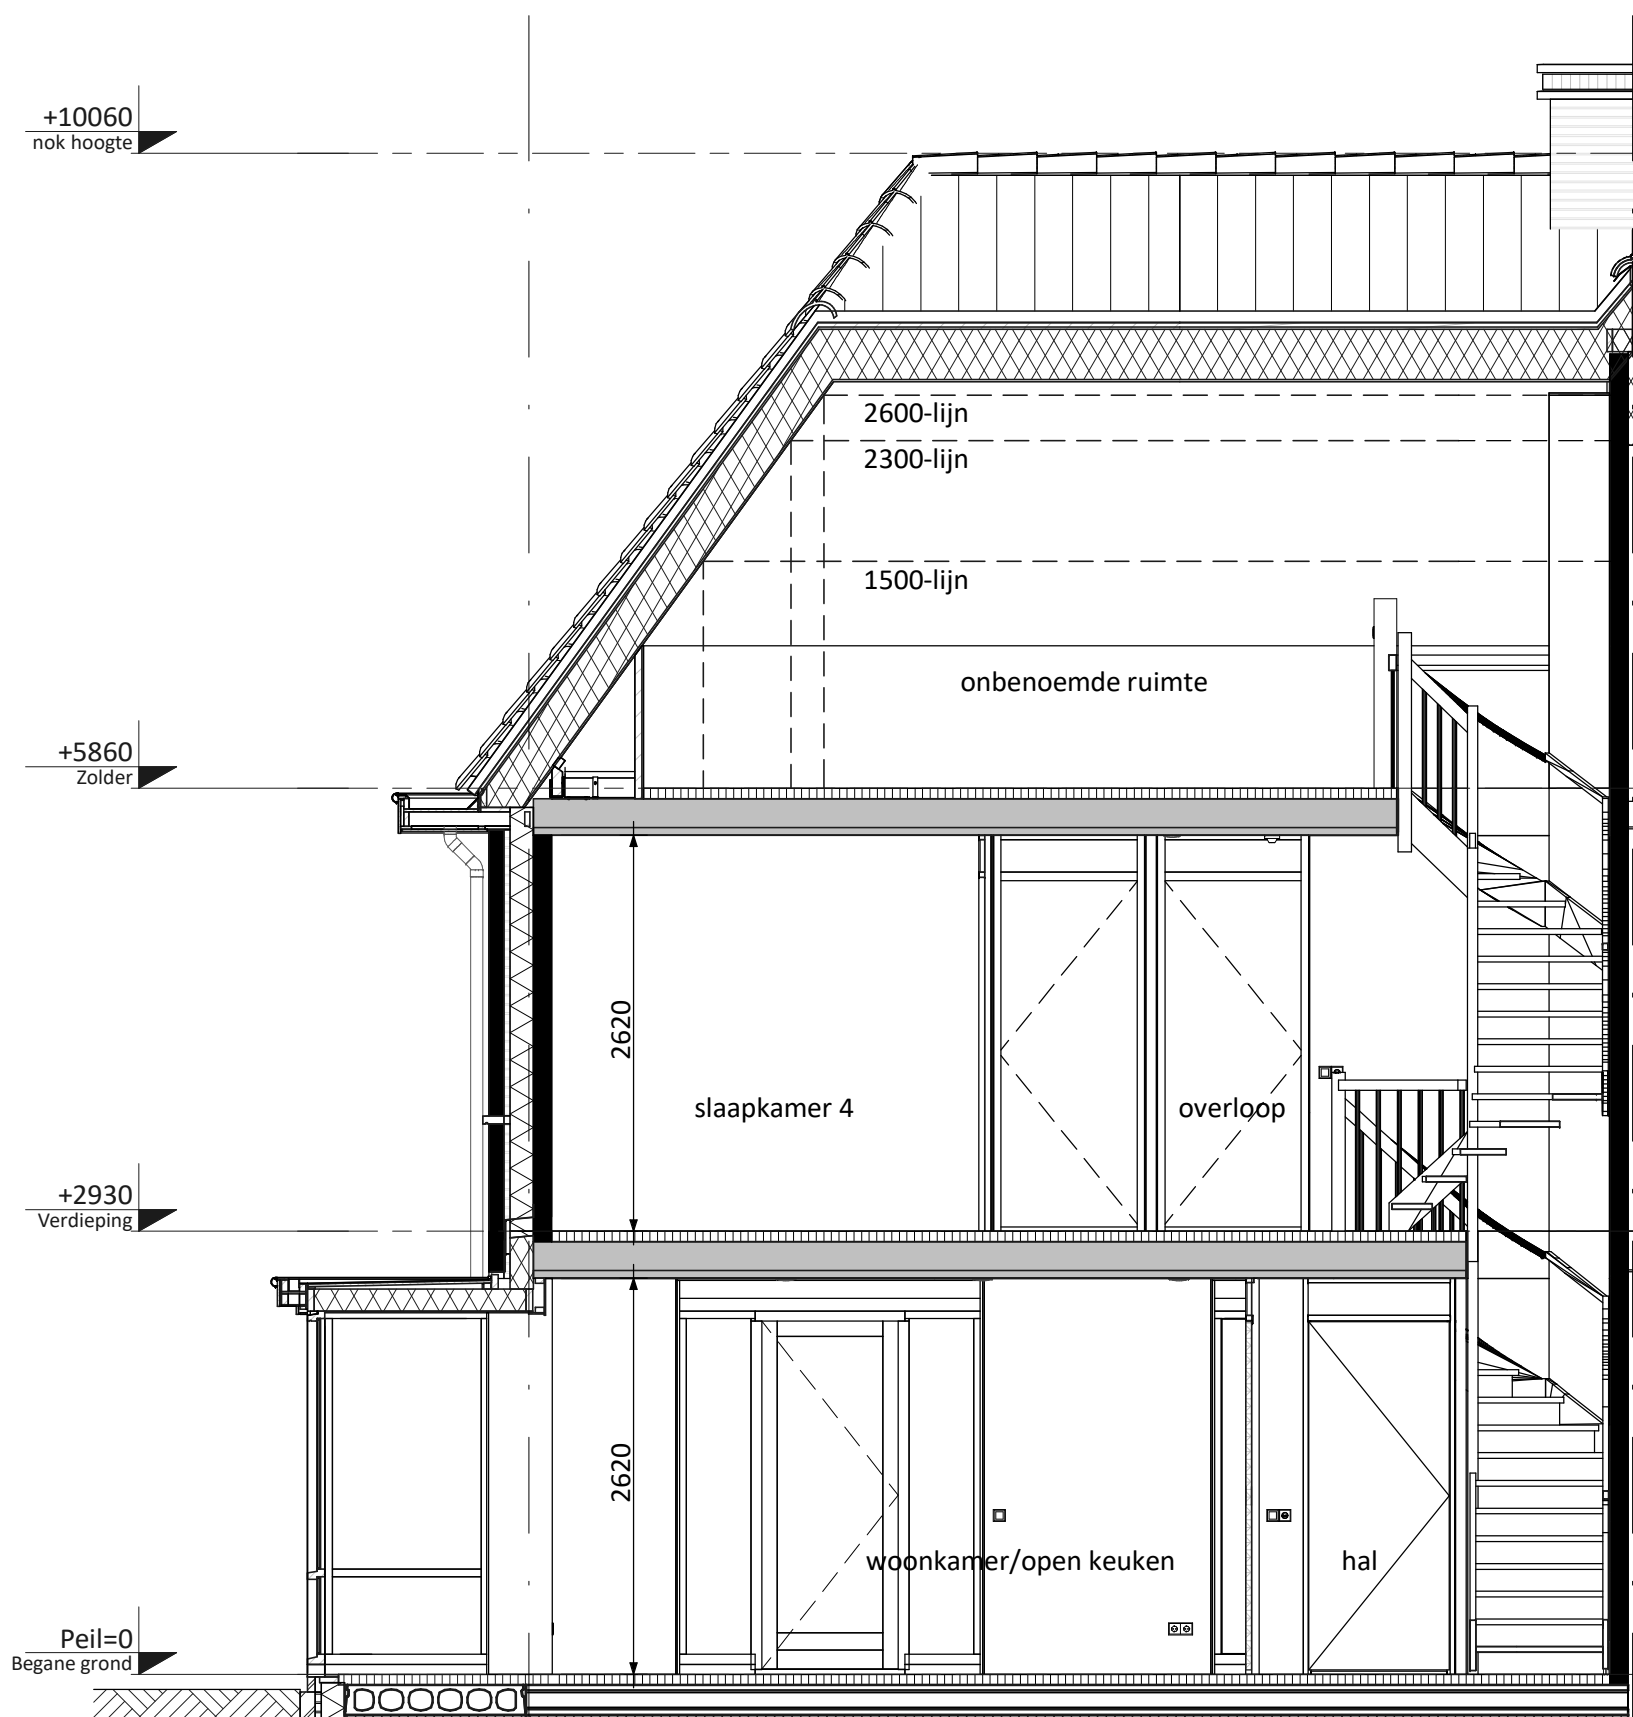

as Doorsnede A

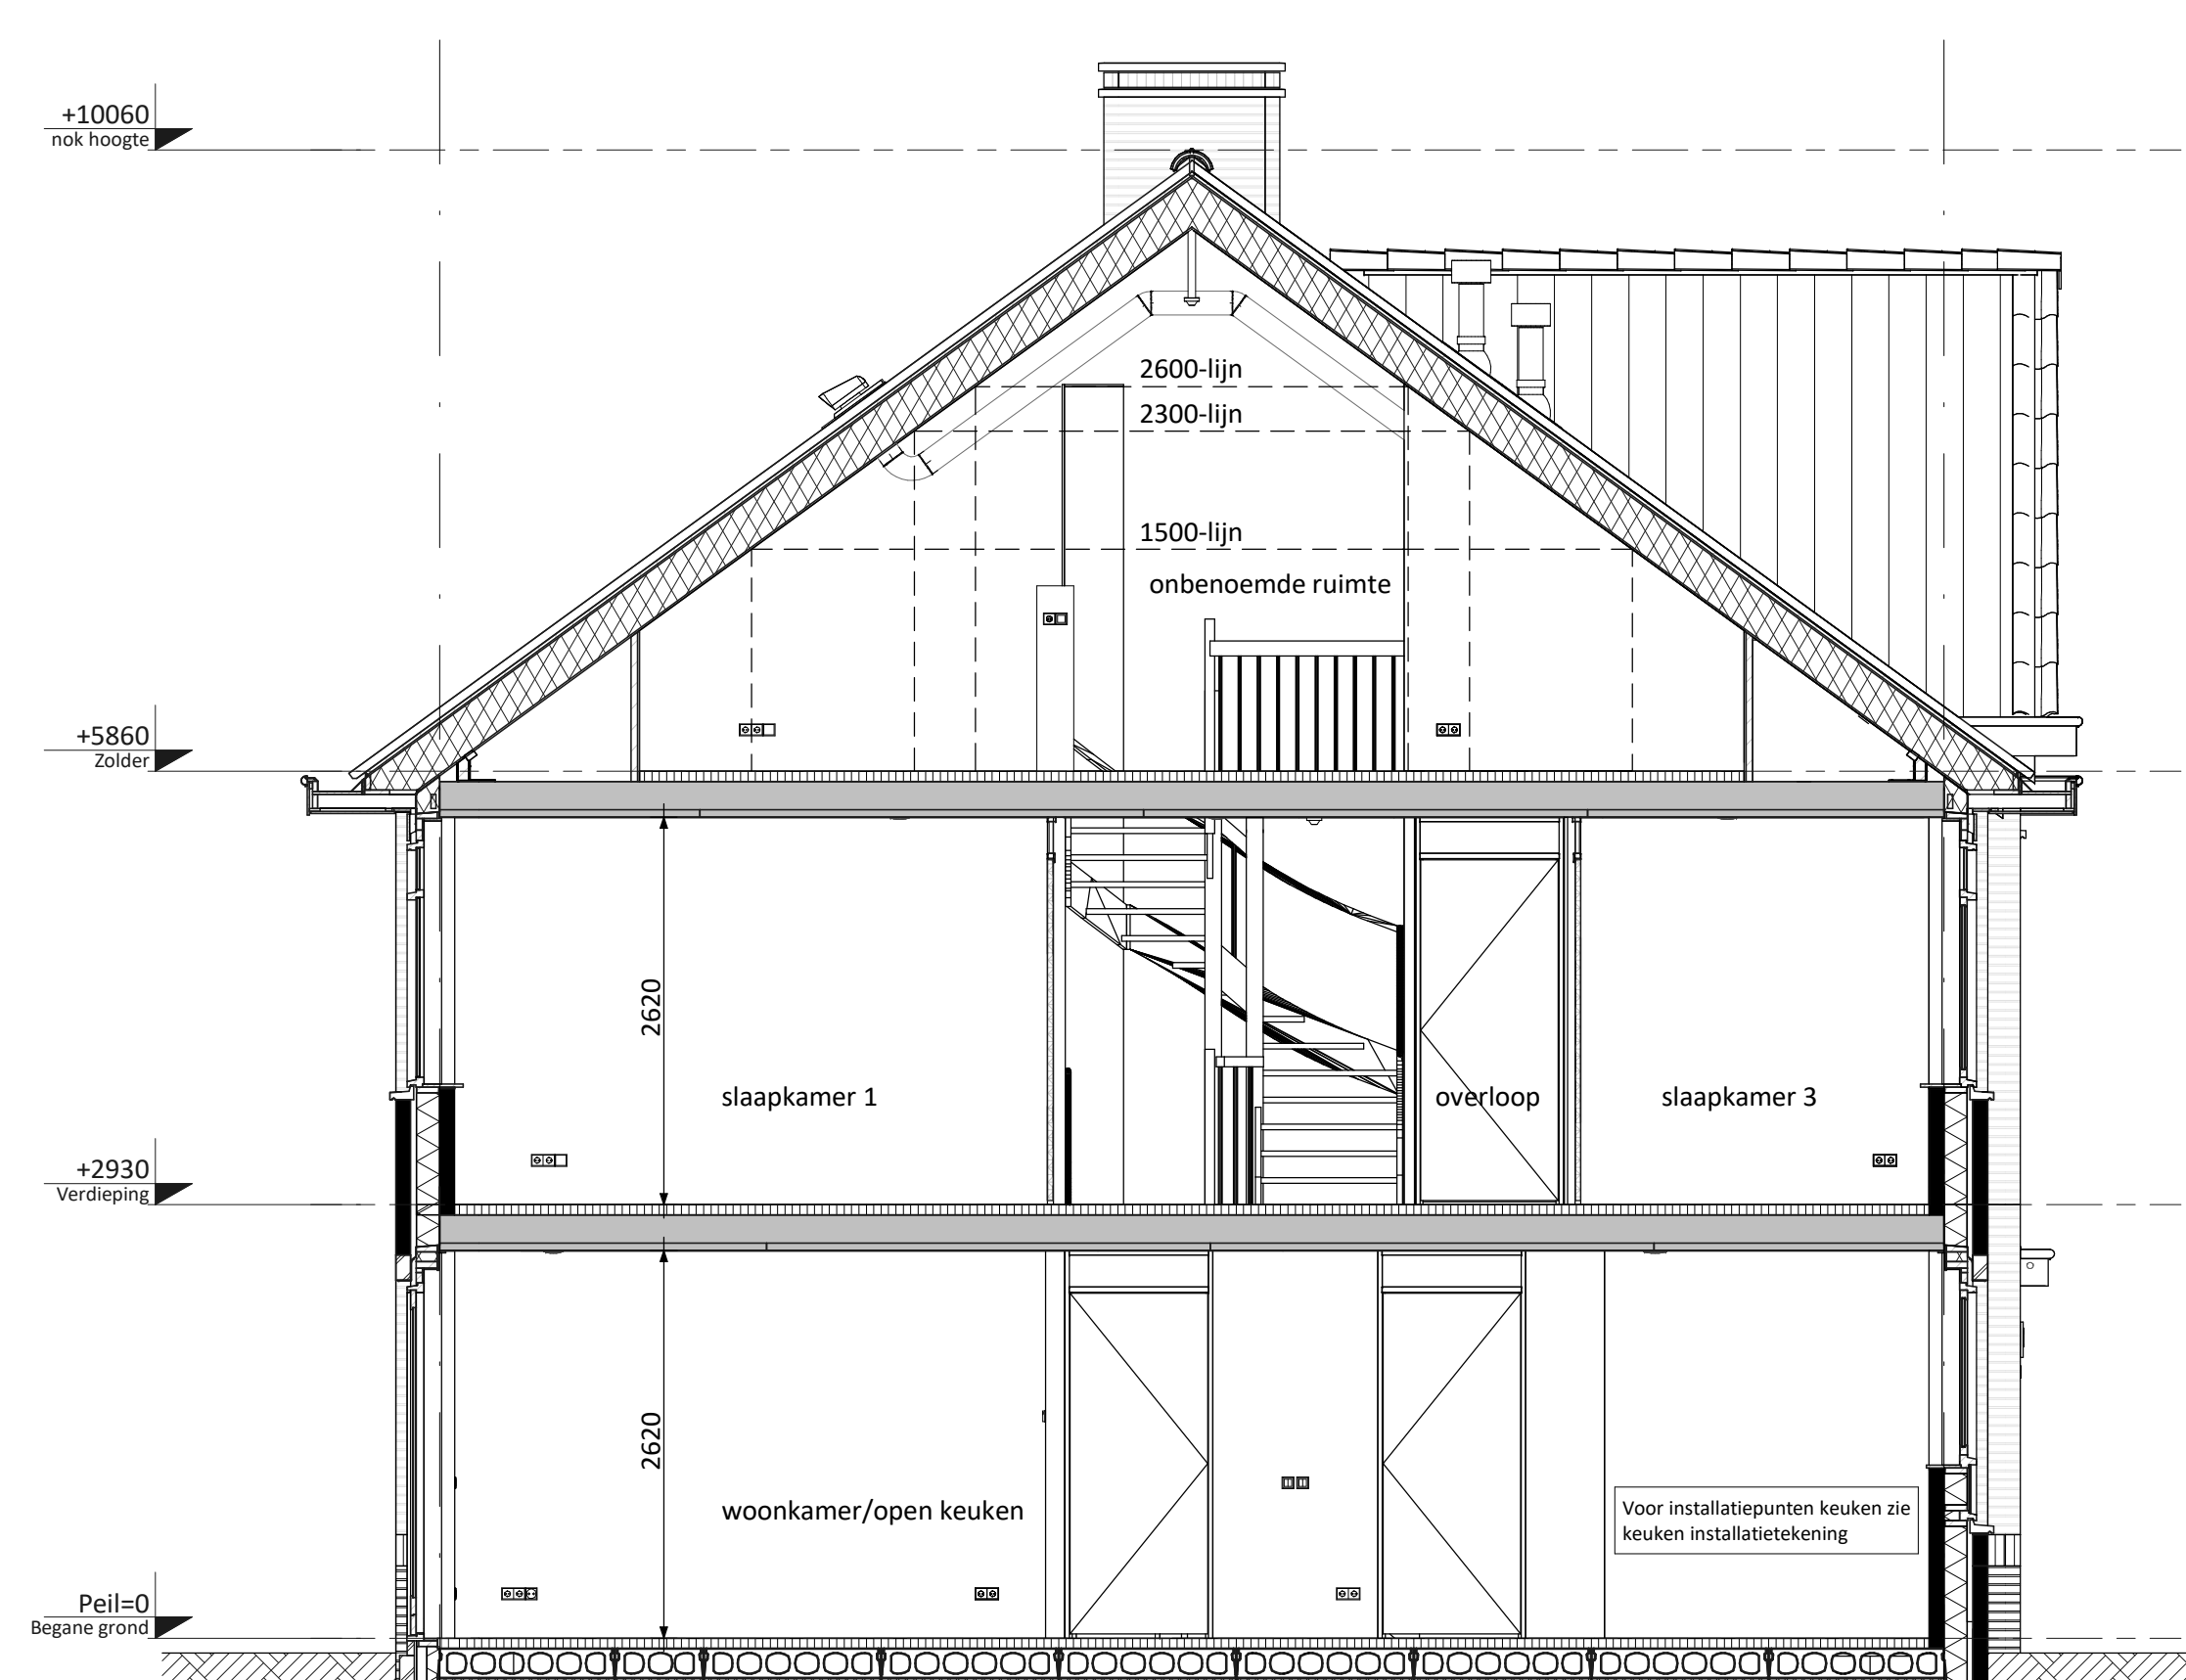

B Doorsnede B

Ventilatie dakraam n.t.b. positie

RENVOOI ELEKTRA

- ⊗ Centraalkaas / wandlichtpunt
- ⊗ Erkeklopige schakelaar (1050-v.l.)
- ⊗ Serieszakelaar (1050-v.l.)
- ⊗ Waszakelaar (1050-v.l.)
- ⊗ Gecombineerde erkelevoude wandcontactdoos geaard met erkeklopige schakelaar (1500-v.l.)
- ⊗ Gecombineerde erkelevoude wandcontactdoos geaard met waszakelaar (1050-v.l.)
- ⊗ Erkele geaarde wandcontactdoos (300-v.l.)
- ⊗ Dubbele geaarde wandcontactdoos (300-v.l.)
- ⊗ Groeperkast
- ⊗ Loze buisleiding (300-v.l.)
- ⊗ Bedrade buisleiding (300-v.l.)
- ⊗ Optische rookmelder
- ⊗ Thermostaat (1500-v.l.)
- ⊗ Schel
- ⊗ Bedrukker
- ⊗ Afzuigpunt / Irbbaaspunt
- ⊗ Regeling ventilatie (1500-v.l.)
- ⊗ Co2 melder (1500-v.l.)

- CAP Centraal Aardpunt
- CAI Centrale Antenne Installatie
- KT Kooktoestel
- KK Koelekast
- BOI Boiler
- WPU Warmte Pomp Unit
- CON Omvormer t.b.v. pv cellen
- MAGN Magneton
- WTW Mechanische Ventilatie (met warmterugwinning)
- R Rookmelder
- TEL Telecom aansluiting
- TH Thermostaat
- VW Vaatwasser
- WD Wasdroger
- WM Wasmachine
- Co2 Sensor t.b.v. ventilatie

KLEUREN EN MATERIALEN

Onderdeel	Materiaal	Kleur
dakpannen	keramische dakpan	antraciet
goten / overstek	hout	crème-wit
gootbekleding /dakbedekking lufel	EPDM	zwart
dakbedekking externe berging / dakkapellen (optioneel) / aanbouw (optioneel)	bitumen	zwart
daktrim	aluminium	crème-wit
gevelmetselwerk + rollaag boven kozijn	baksteen metselwerk, handvorm wf	rood
voegwerk gevelmetselwerk	cement	donkergrijs
plint gevelmetselwerk + rollaag + accenten	baksteen metselwerk, handvorm wf	bruin/paars
voegwerk plint + rollaag + accenten	cement	donkergrijs
kozijnen	hout	crème-wit
ramen	hout	crème-wit
panelen in kozijnen	colorbel	lichtgrijs
zijwangen dakkapel (optioneel)	hout	crème-wit
lateien	staal	crème-wit
voordeuren	hout	sparrenroen
tuindeuren	hout	crème-wit
bergingsdeuren	hout	crème-wit
bergingsdeuren	sectionaal	sparrenroen
deurdorpels	kunststeen	antraciet
raamdorpels / speklagen	prefab beton	naturiel
lufel voordeur	hout	crème-wit
hemelwaterafvoer	zink	naturiel

RENVOOI ALGEMEEN

- ⬆️ entree woningen
- meterkast, voorzien van underlayment meterkastbord inclusief zijwangen
- tegelfwerk
- maalveld
- binnendeur
- colorbel
- houten paneel

D			
C			
B			
A			
0	11-03-2020	Definitief	JK CS
Rev.	Staten	Omschrijving	Get. Cont.

Opdrachtgever: Vorm 6D Wonen B.V. te Papendrecht
 Project: De Kreenen fase 2.1 te Poeldijk
 Type tweekapper 7,3m (Haage Stijl) - Risaliet
 Bouwnummer 44

Verhoog 105
 1950AK Papendrecht
 T 06-441300
 F 06-441304
 E info@vorm6d.nl
 www.vorm6d.nl