




Voorgevel
Schaal 1:100




Rechtergevel
Schaal 1:100






Achtergevel
Schaal 1:100

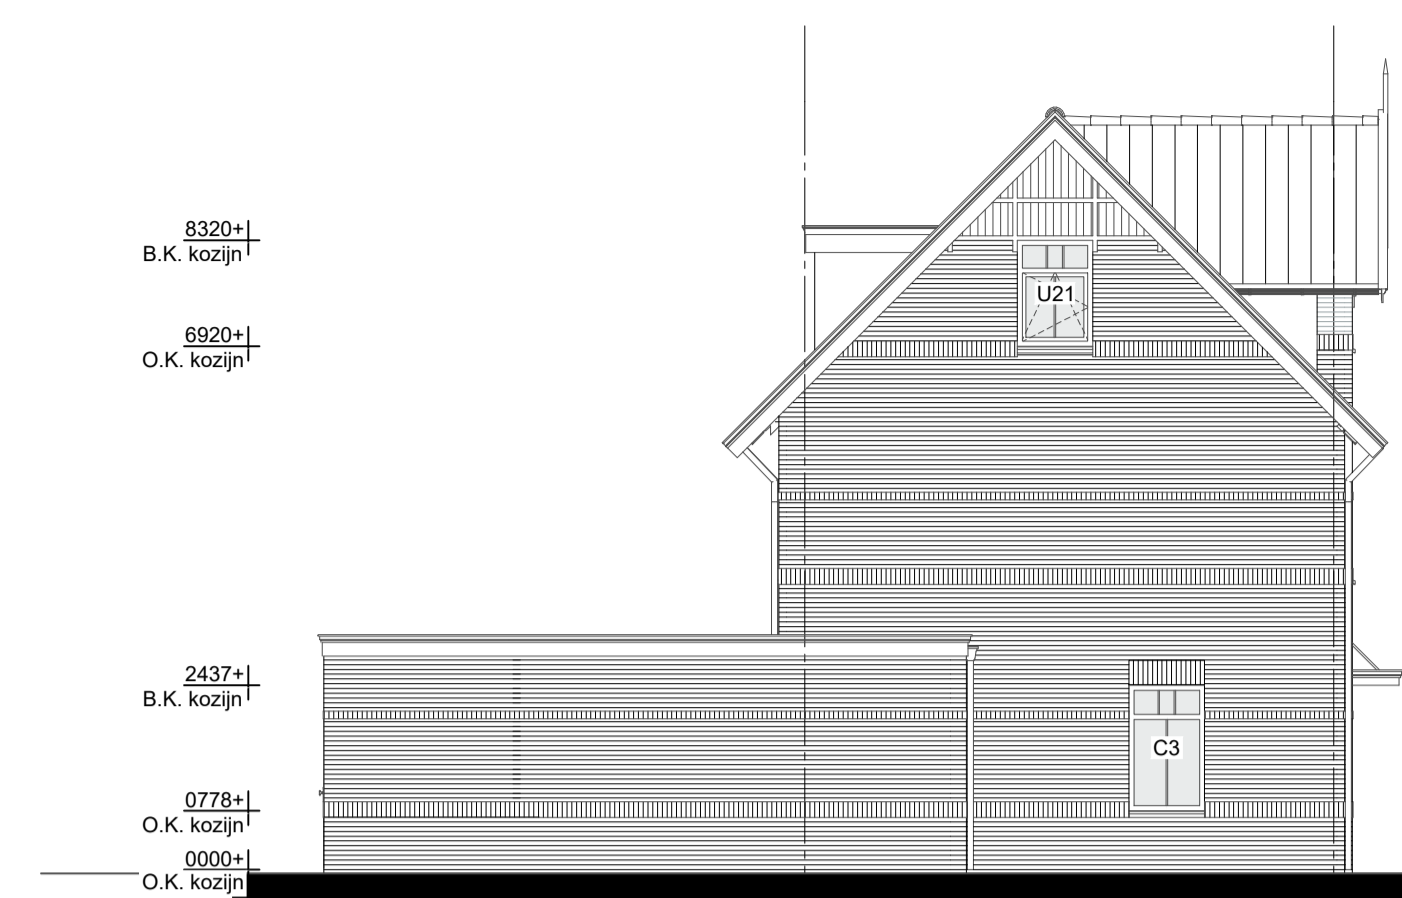


Linkergevel
Schaal 1:100

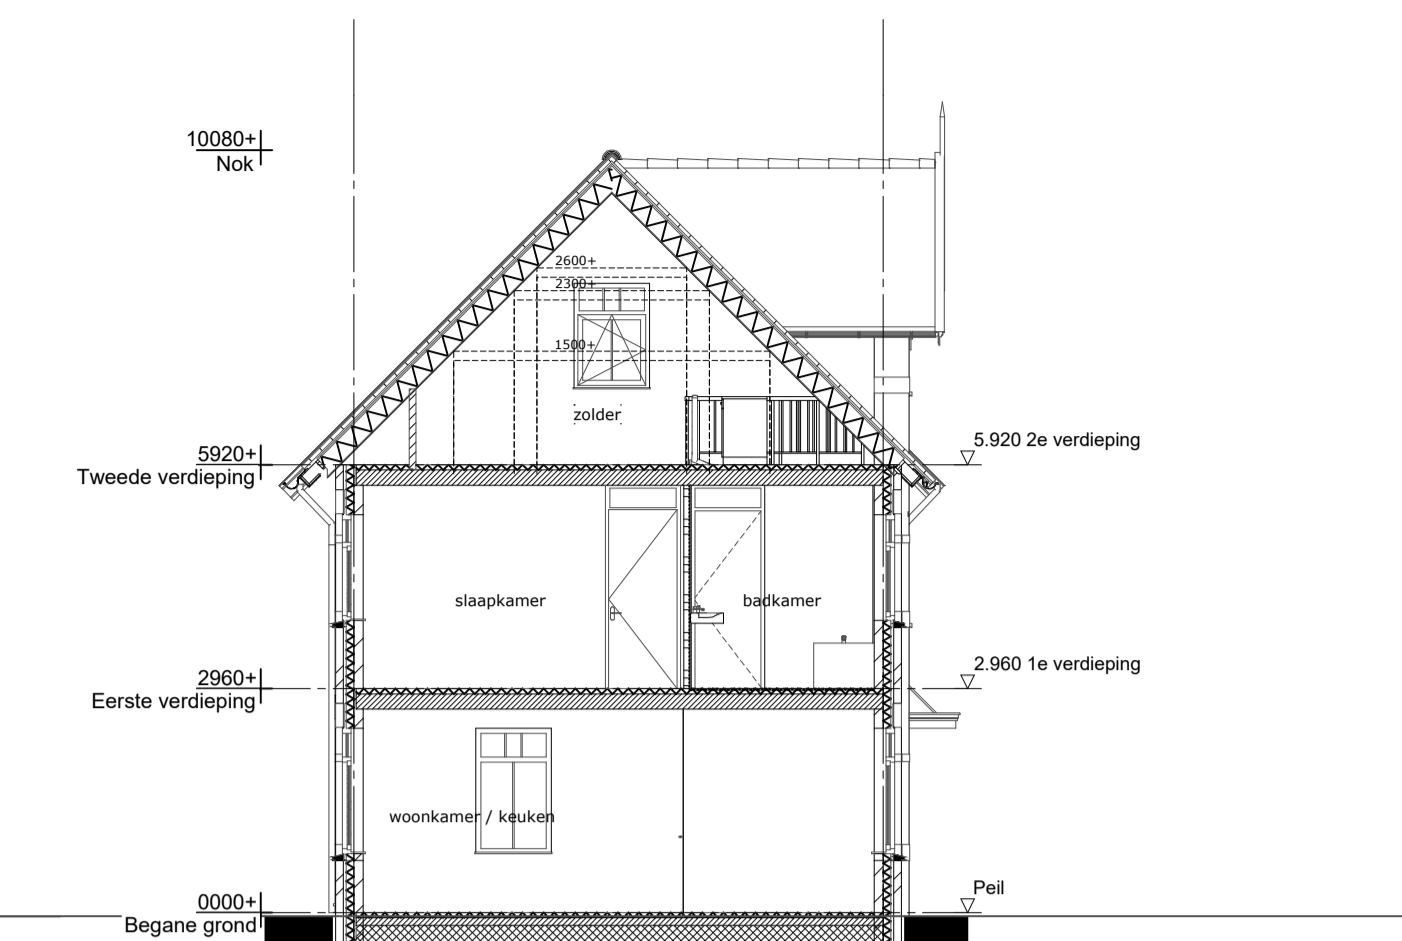


Dwarsdoorsnede
Schaal 1:100

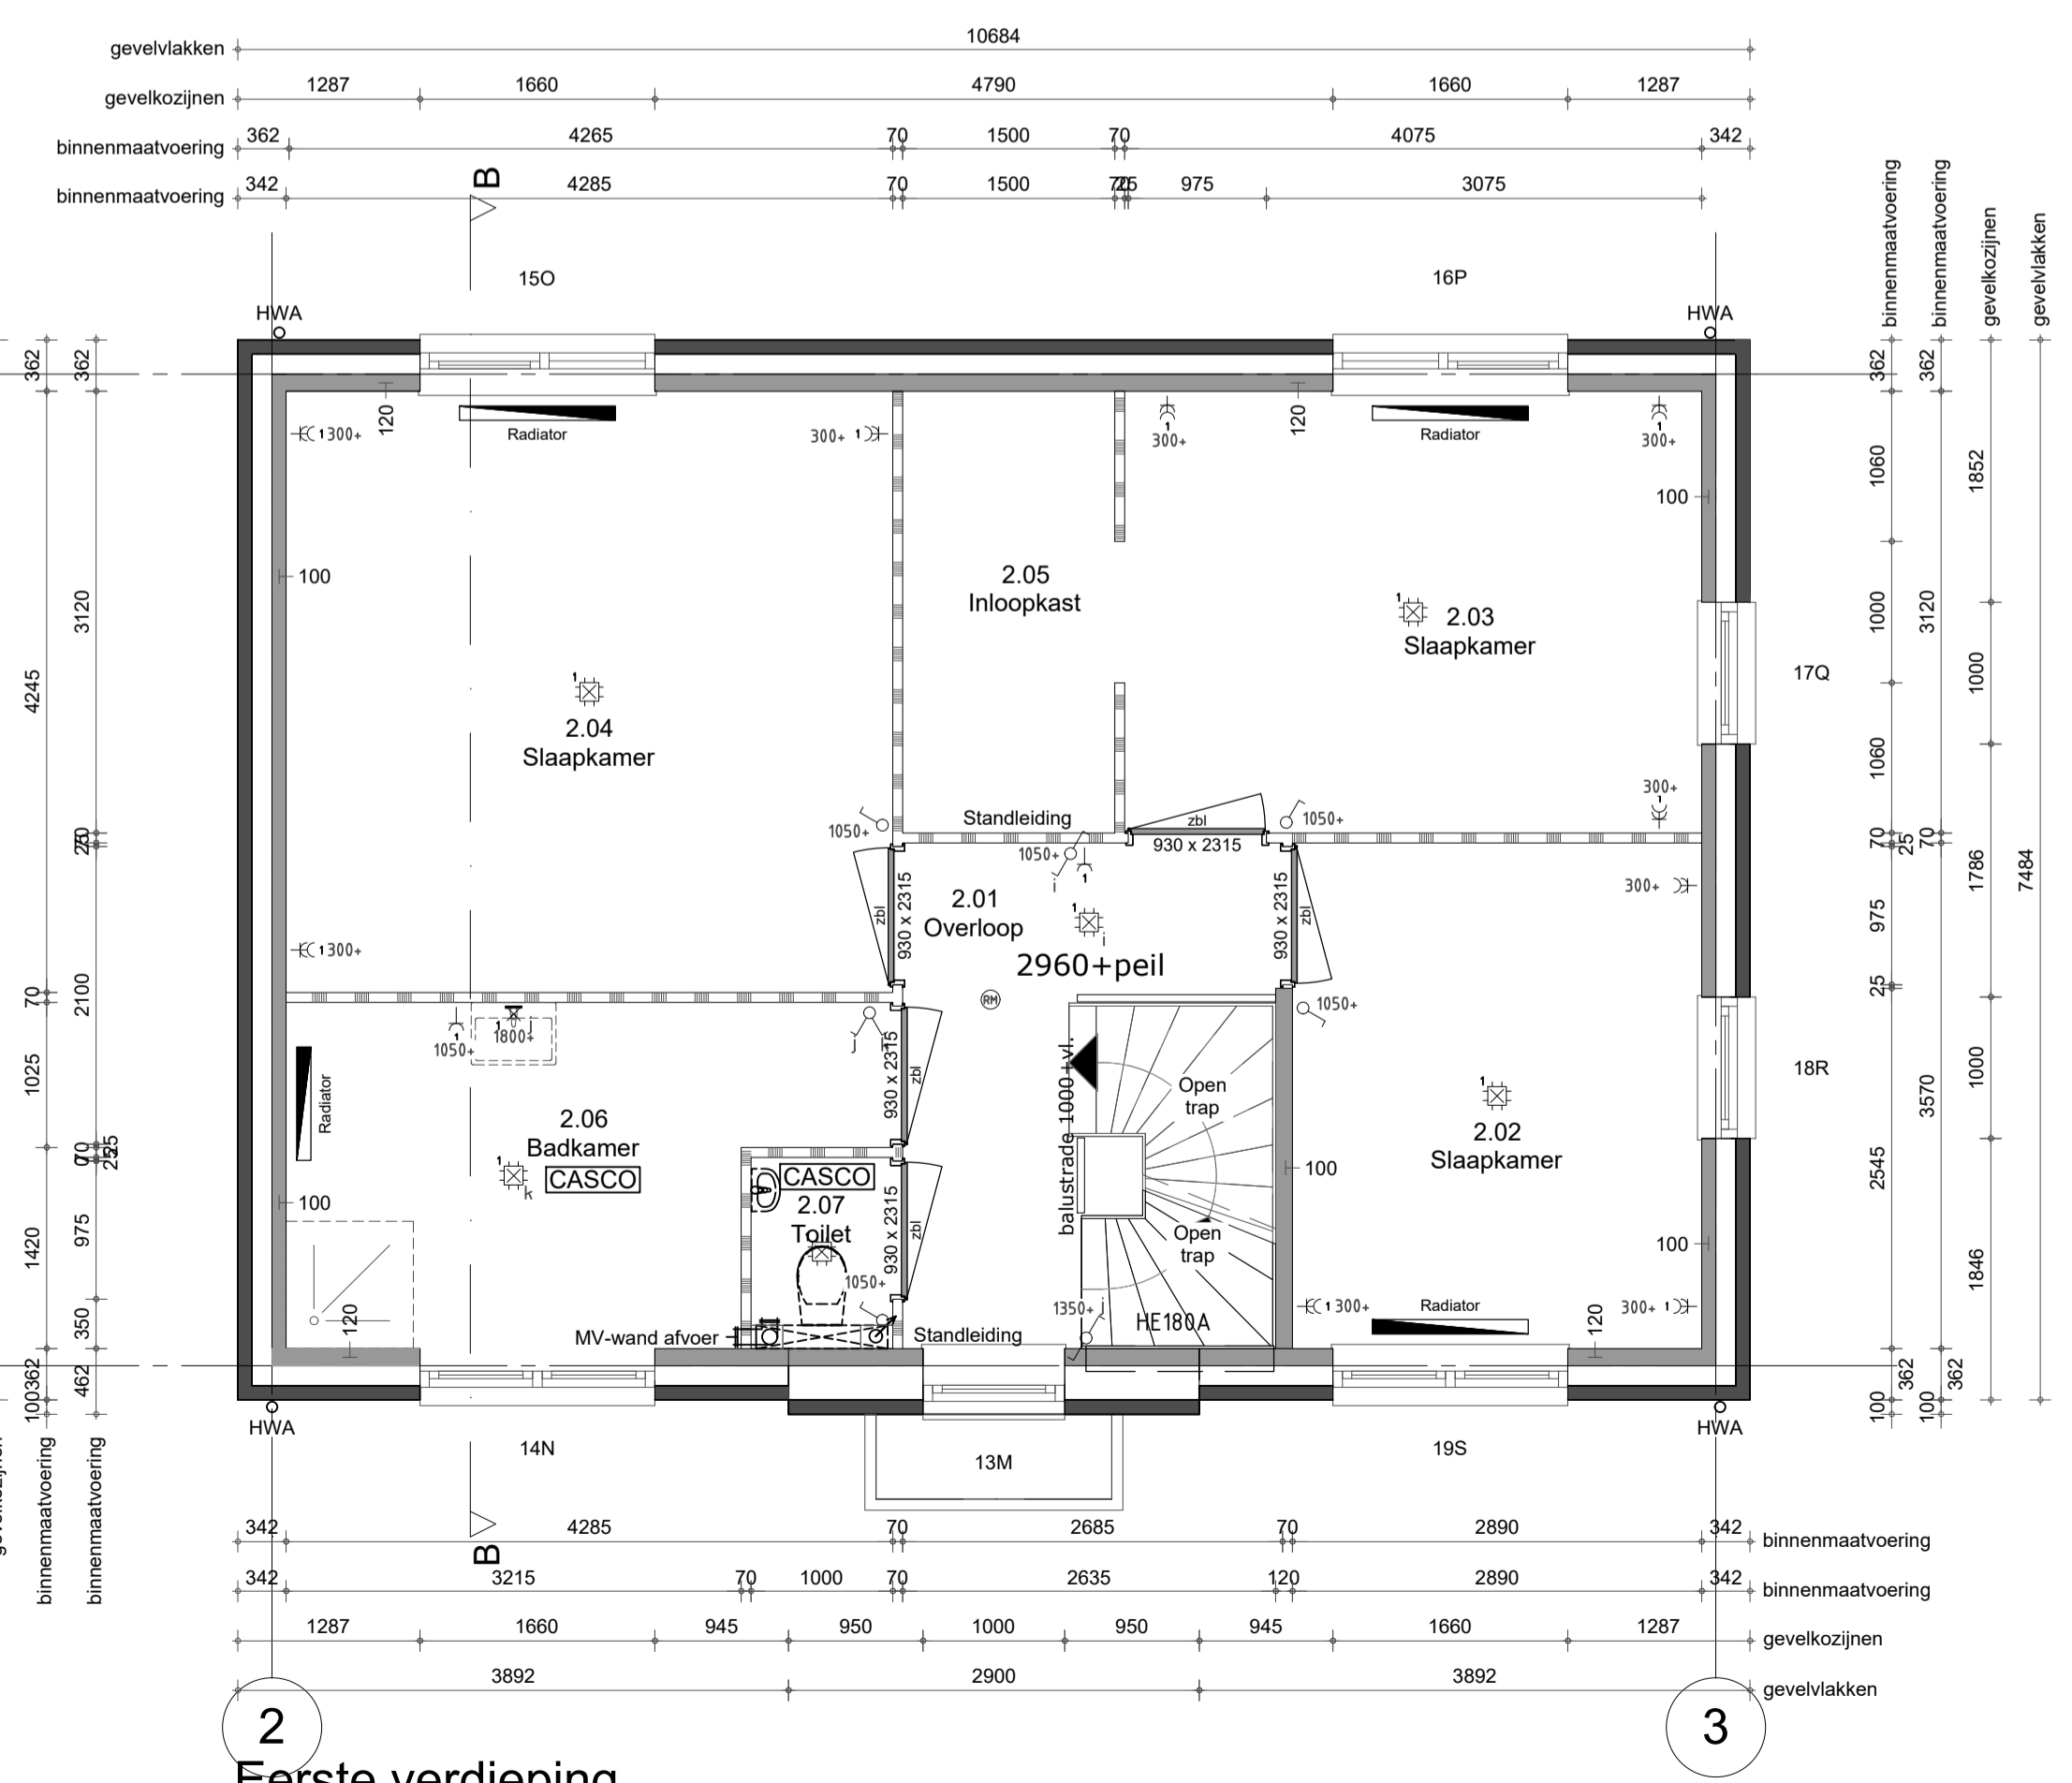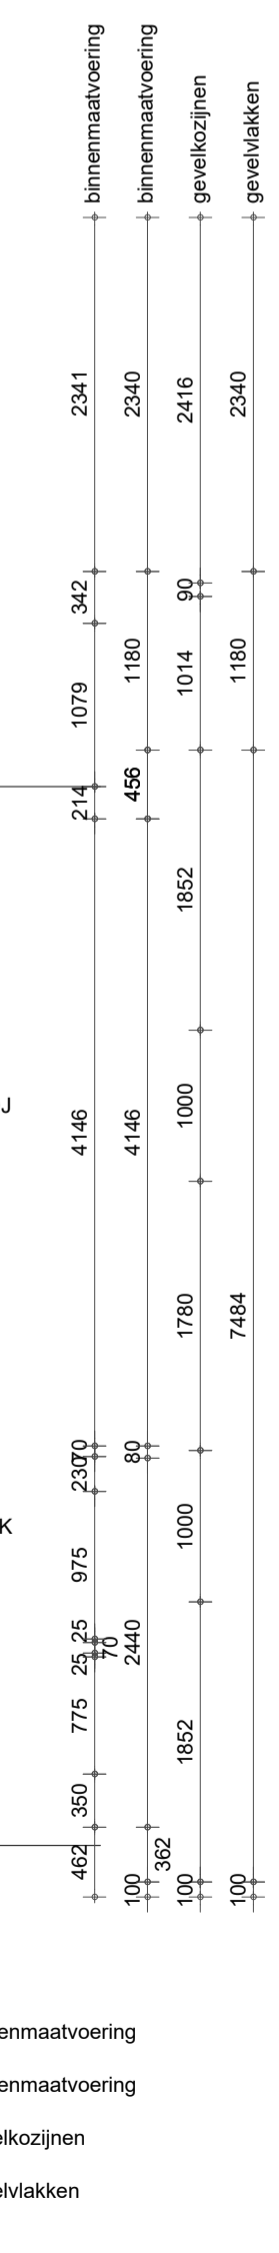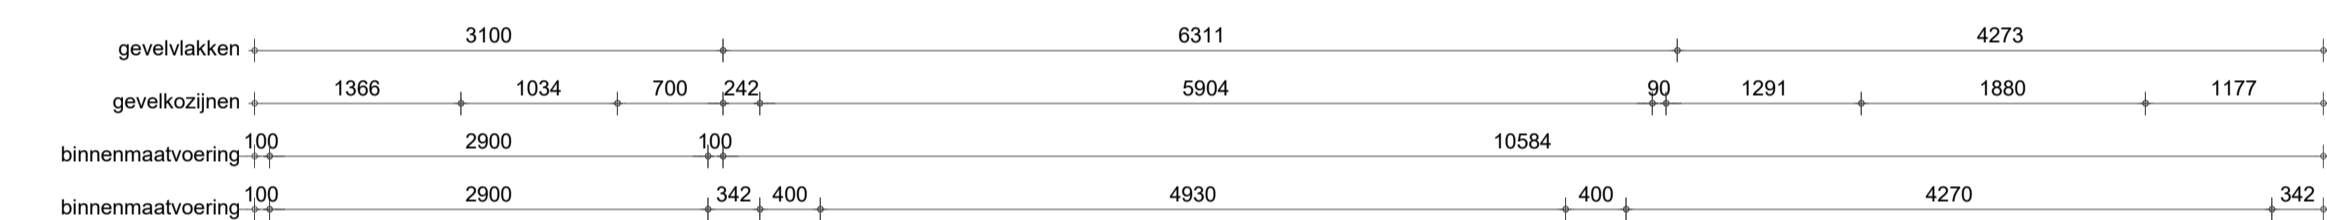

Eerste verdieping
Schaal 1:50

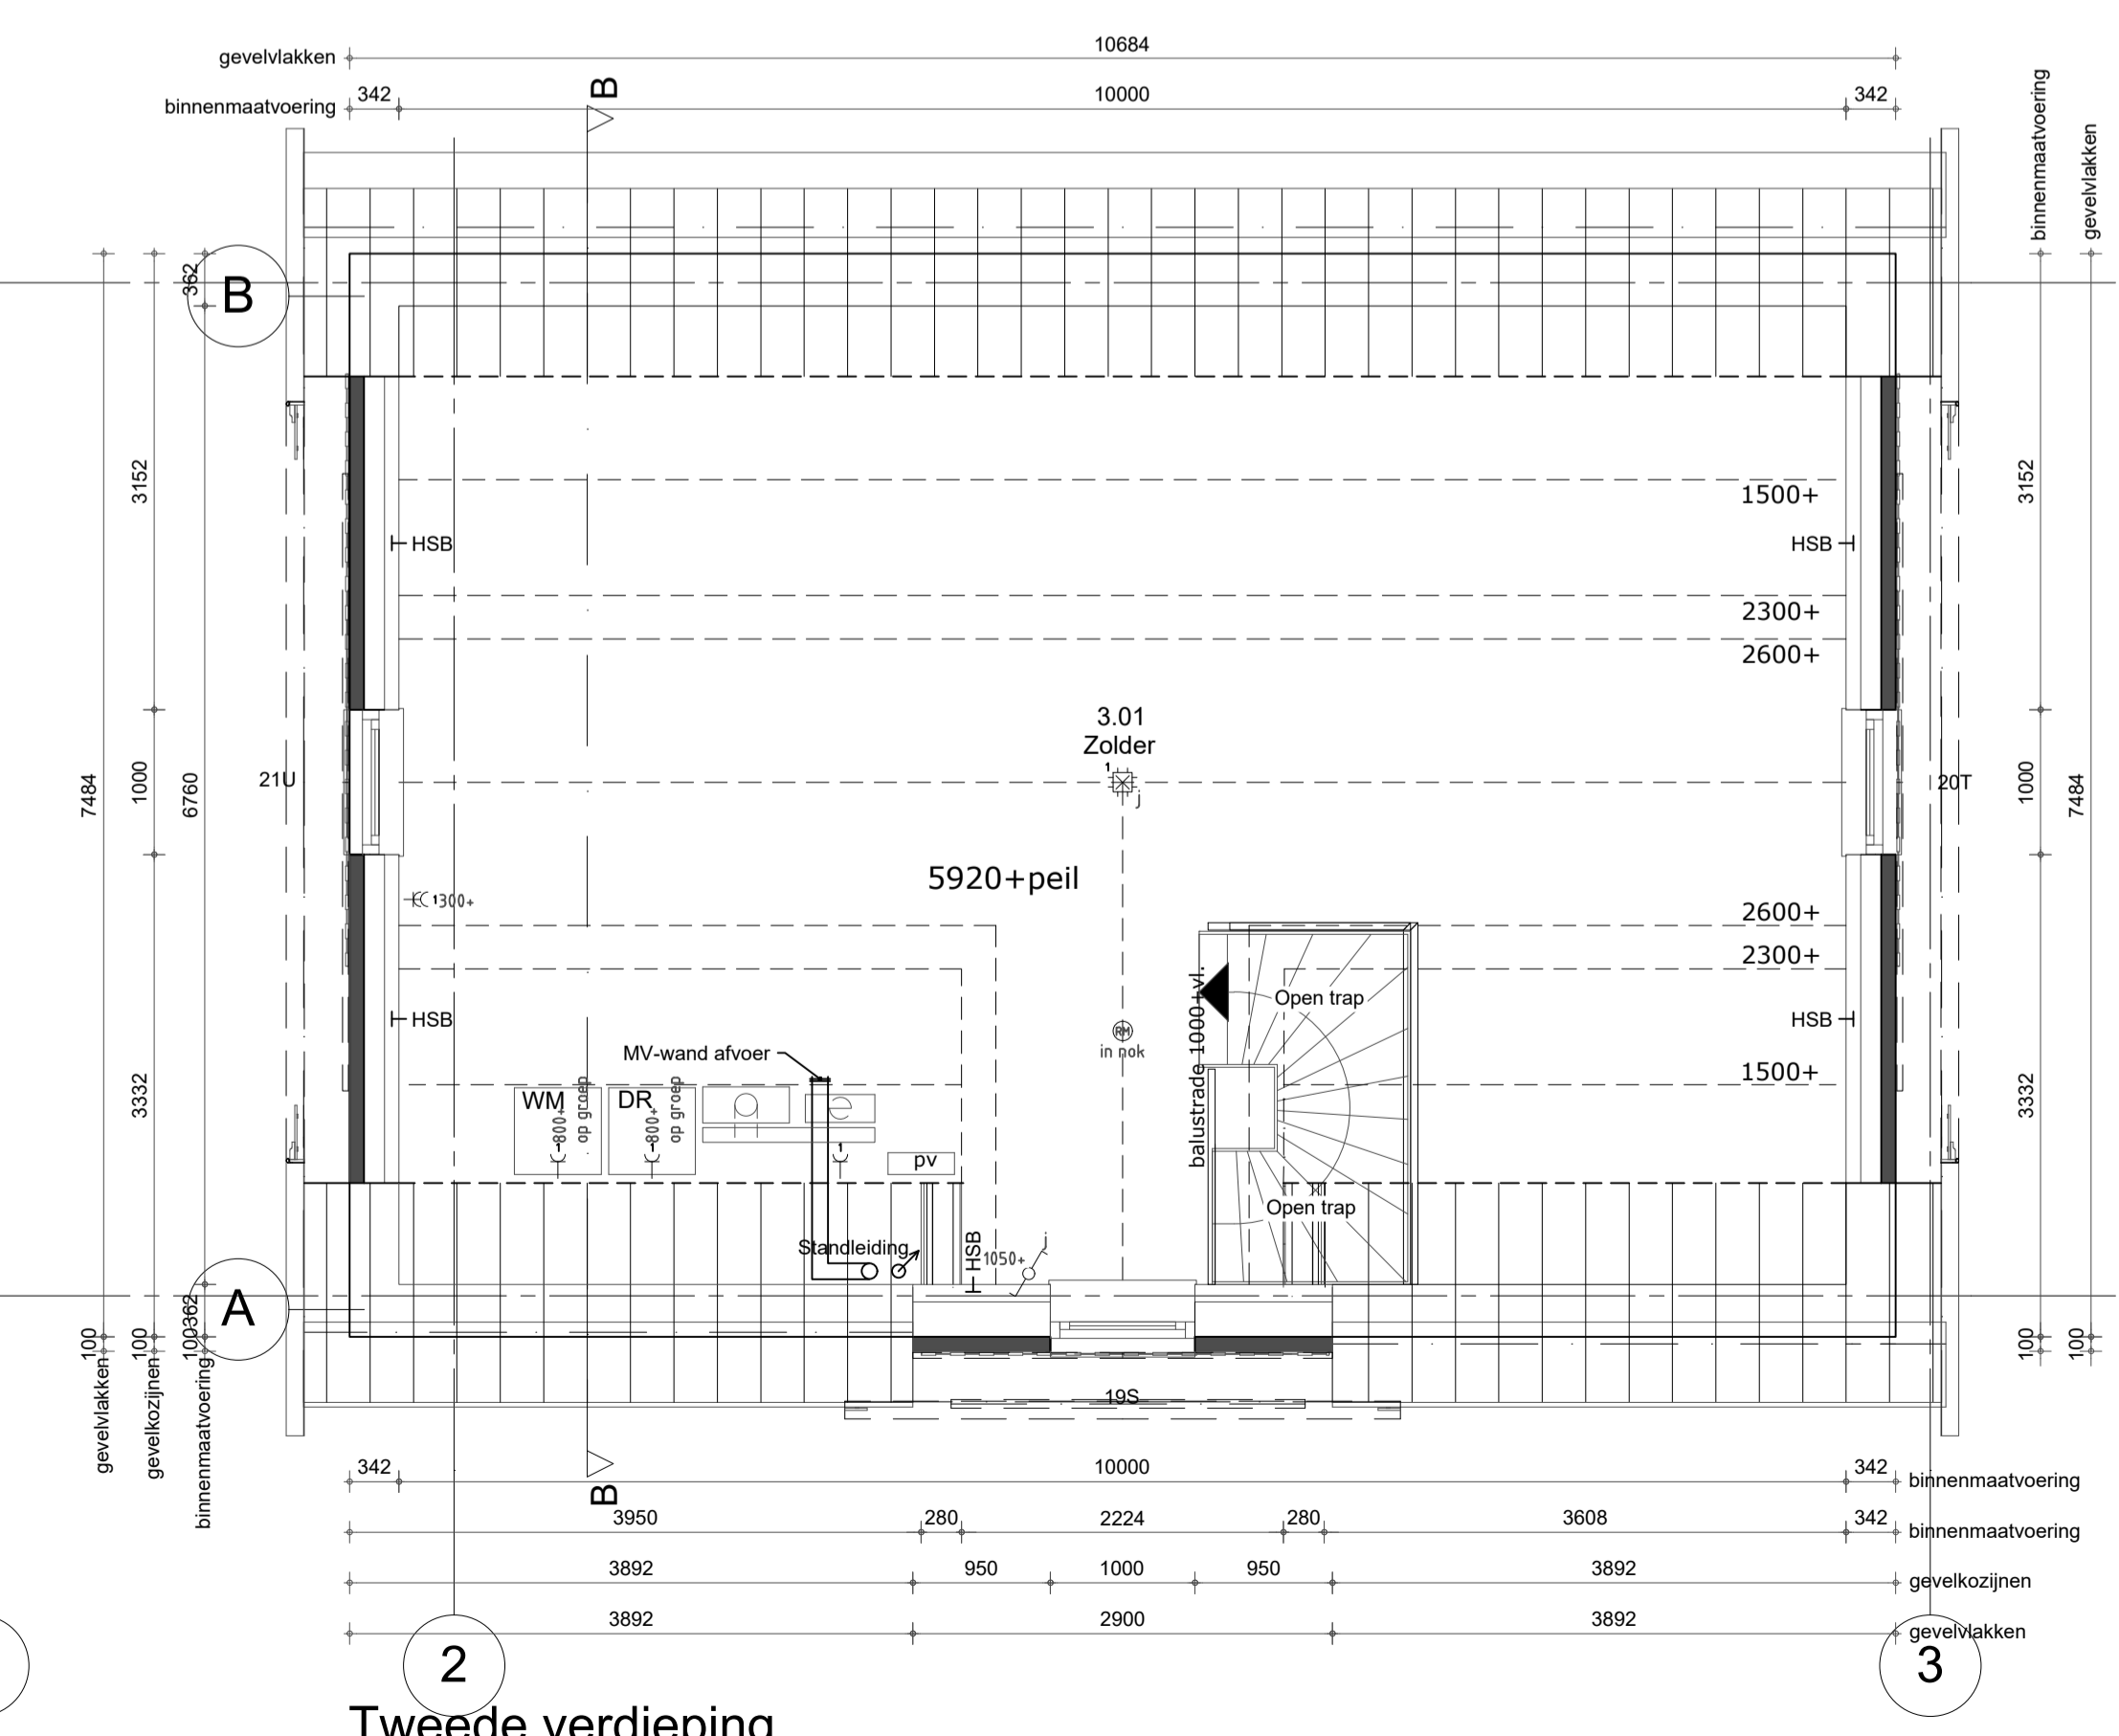

Tweede verdieping
Schaal 1:50

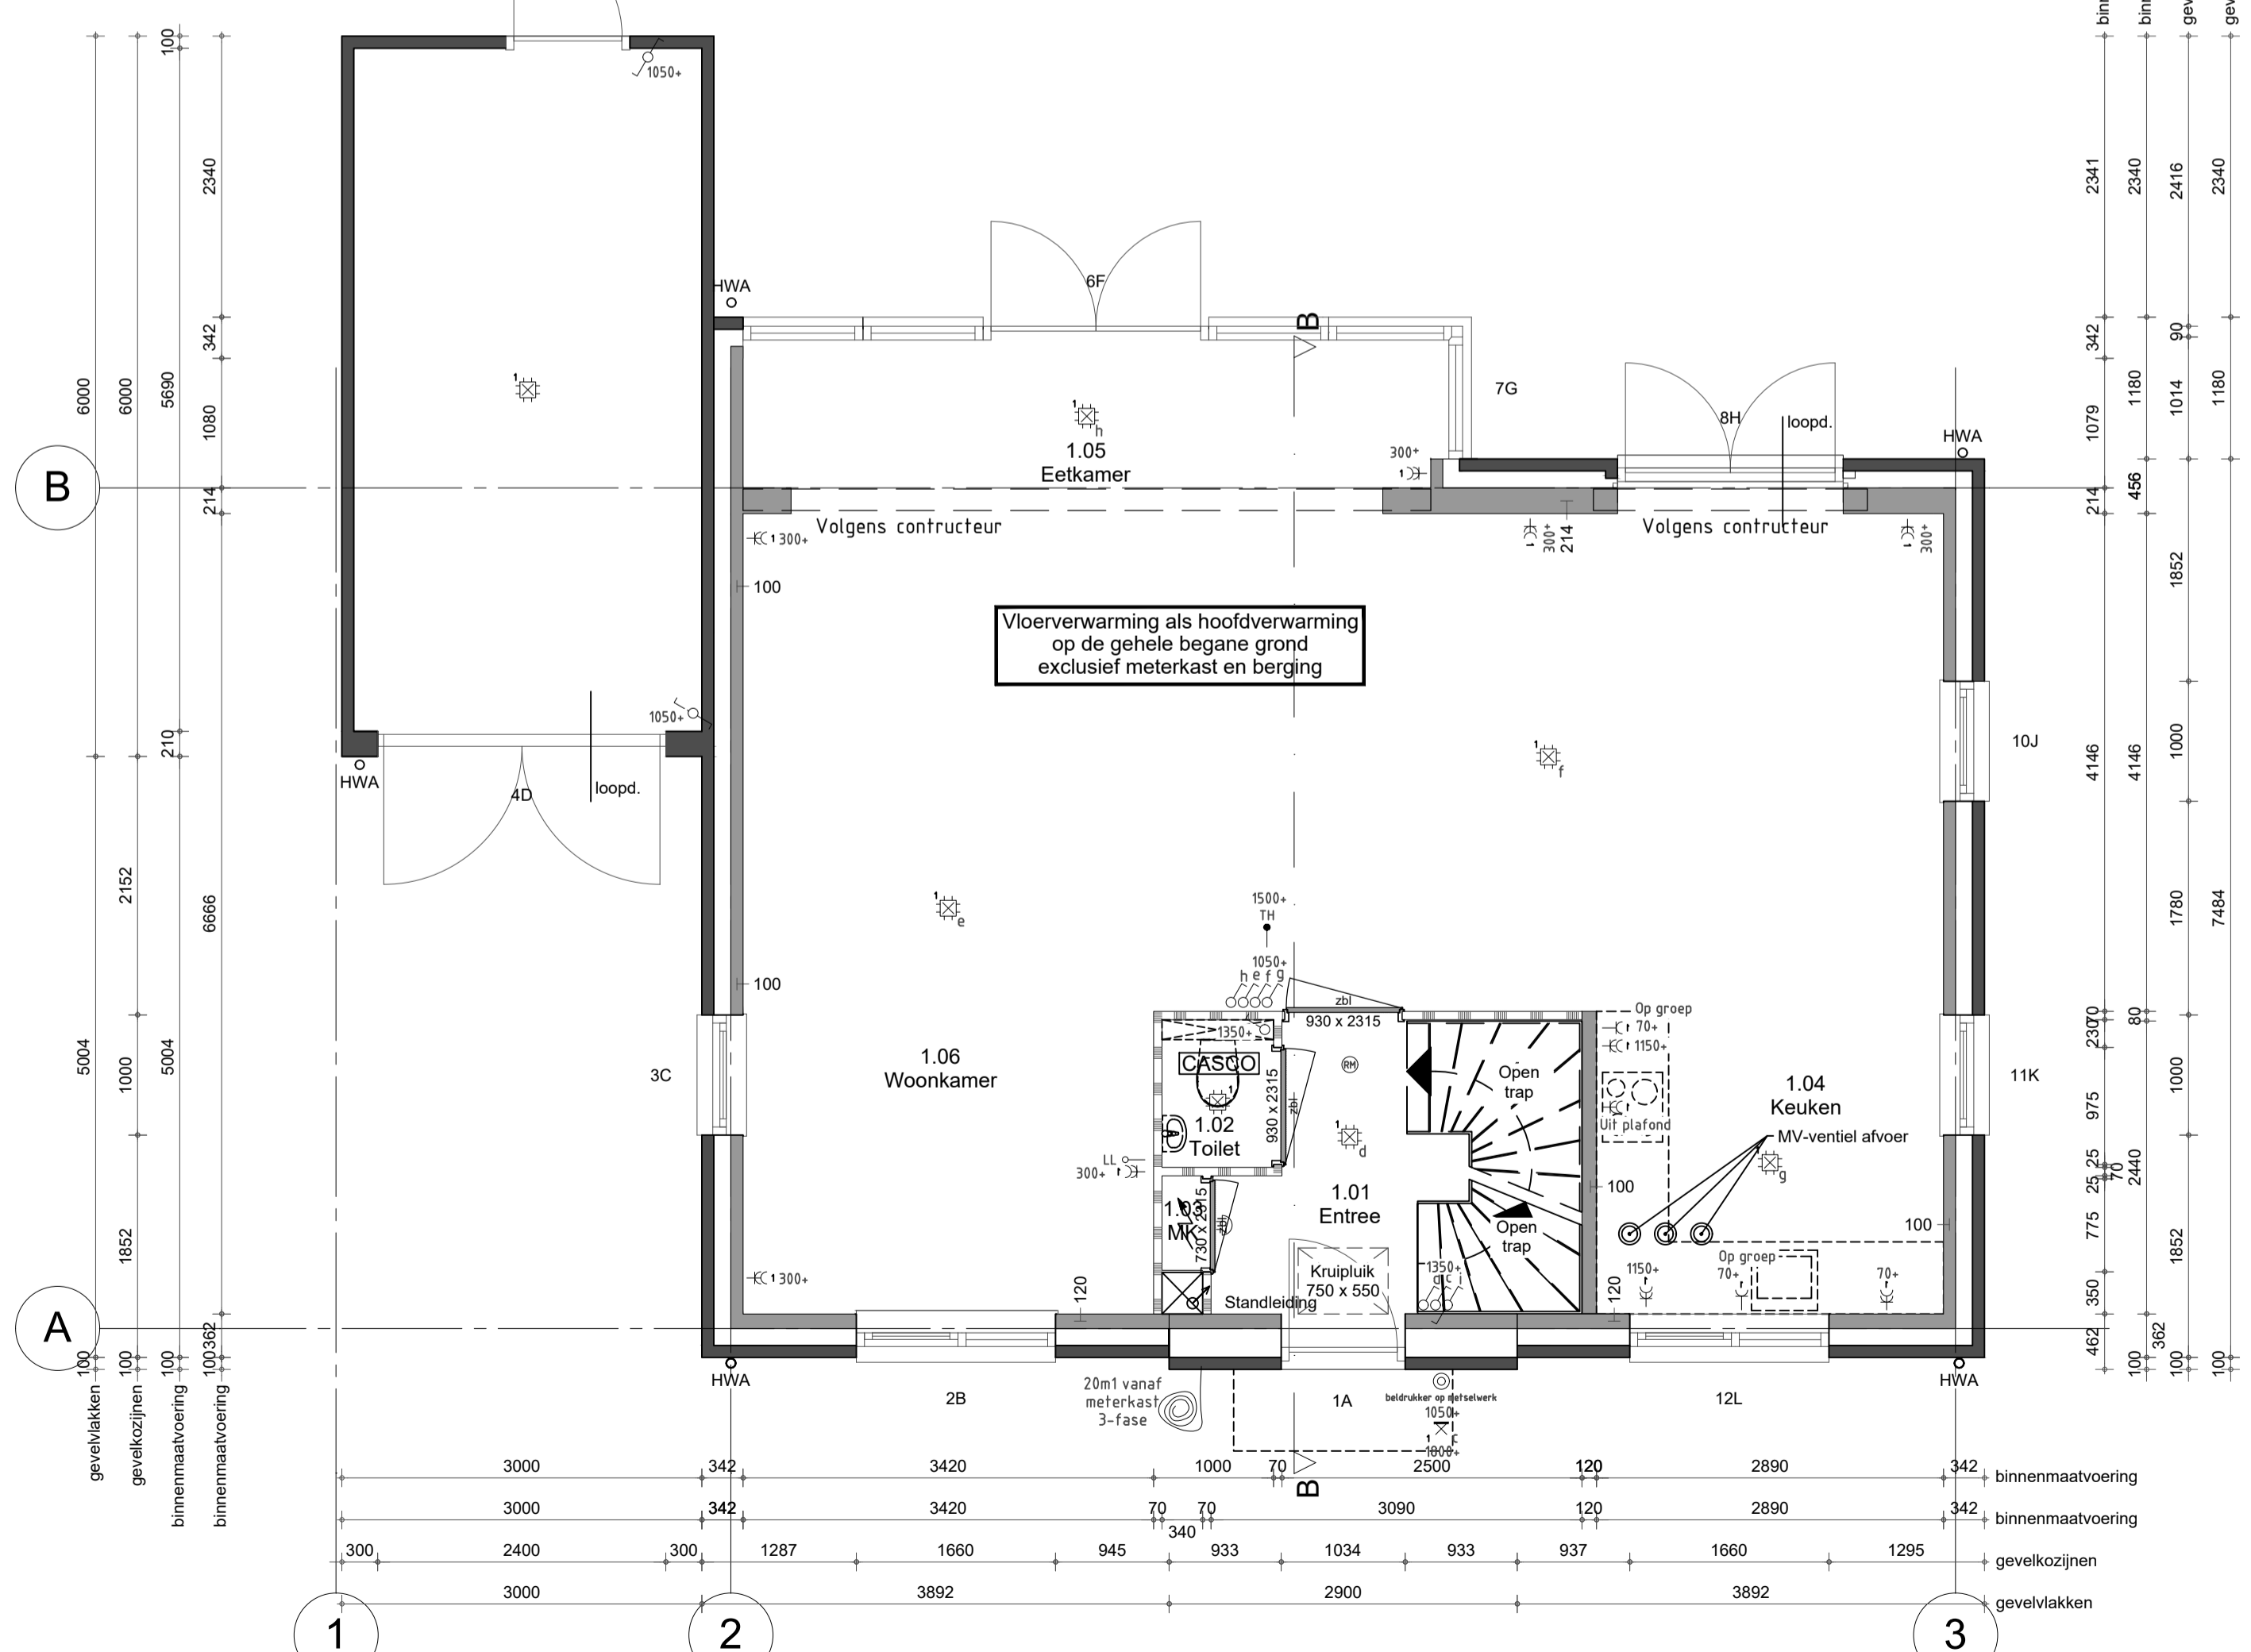

Begane grond
Schaal 1:50

Renvooi elektra				
⊕	Beeldruiker	→ Bedrade leiding met lasdoos	⊕	Enkeelpolige schakelaar
⊕	Schel	→ Th Thermostaat / Schakelaar MV	⊕	Dimmer schakelaar
⊕	Enkele contactdoos	→ T1 Ontstrendenschakelaar MV	⊕	Senseschakelaar
⊕	Enkele contactdoos (spatwaterdicht)	→ T2 CO2 sensor	⊕	Wisseschakelaar
⊕	Dubbele contactdoos (spatwaterdicht)	→ T3 TL Telefoon	⊕	Wandlichtpunt
⊕	Dubbele contactdoos horizontaal	→ CA Centrale Antenne Inrichting	⊕	Lichtpunt met lichtpunt
⊕	Dubbele contactdoos verticaal	→ D Data / UTP enkelvoudig	⊕	Lichtpunt (spot)
⊕	Perlex contactdoos	→ DQ Data / UTP dubbelvoudig	⊕	Roekmelder 230V
→ L.L.	Loze leiding			

Partners		
Kouken	-	-
Sanitair	-	-
Tegelwerk	-	-
...	-	-
...	-	-
...	-	-

Materialen- en kleurenstaat		
Gevel woning	-	n.i.b.
Gevel accent woning	-	n.i.b.
Voegkleur	-	n.i.b.
Voegkleur puit	-	n.i.b.
Houten gevelbekleding	-	Verticaal delen, wit
Raandorpels	-	Beton, grijs
Schuindak	-	Dakpan Madura, vulkaanzwart ergobe
Platdak	-	Bitumen, zwart
Daktrim	-	Aluminium
Hemelwaterafvoer	-	Zink, mastgoten
Gevelkozijnen	-	Houten gevelkozijnen
Versterk type	-	Volgens bouwverslag
Afwerking binnenmuren	-	Volgens bouwverslag
Afwerking plafond	-	Volgens bouwverslag
Afwerking dakplaten + knieschotten	-	Volgens bouwverslag
Binnendeuren	-	Volgens bouwverslag
Binnendeurbeslag type	-	Volgens bouwverslag
Schilderwerk buiten	-	Volgens bouwverslag
Elektra (type)	-	Volgens bouwverslag
Akkoord koper 1:	Akkoord koper 2:	Datum ondertekening

Projectnummer: 0268
Laast gewijzigd: 23-05-2018 LB

THUIS IN BOUWEN DE CREATIEVE INSPIREERDE VILLAGOUWERS

HMU & BOLSTHOORN BOUW & ONTWIKKELING

Opdrachtgever: BPD Ontwikkeling BV

Project: 9 woningen "Poeldijk dorp"
Te Poeldijk

Locatie: Poeldijk dorp
Bouwnummer 6

Onderdeel: Werktekening
Platsgronden, gevels en doorsnede

Gewijzigd:

a	13-03-2019 MvH	e	-	i	-
b	-	f	-	j	-
c	-	g	-	k	-
d	-	h	-	l	-

Laatste wijzigingen

Positionering en maatvoering is indicatief. Hieraan kunnen geen rechten worden ontleend.

Grote Vloort 221
6541 BK Zwolle
Tel. 038 - 750 19 30
www.bruemmelhuis.nl
info@bruemmelhuis.nl

HMU Olisthoorn B.V.
Lewerf 60
2078 KD De Lier
Tel. 0174 - 62 47 96

Werknr.:
U18513

Blanz.:
6

Revisie:
-

Ammeting: 1471 x 594 mm
Schaal: 1:50/100
Tekenaar: MvH
Datum: 07-03-2019