





Vooraanzicht (1:100)



Rechteraanzicht (1:100)

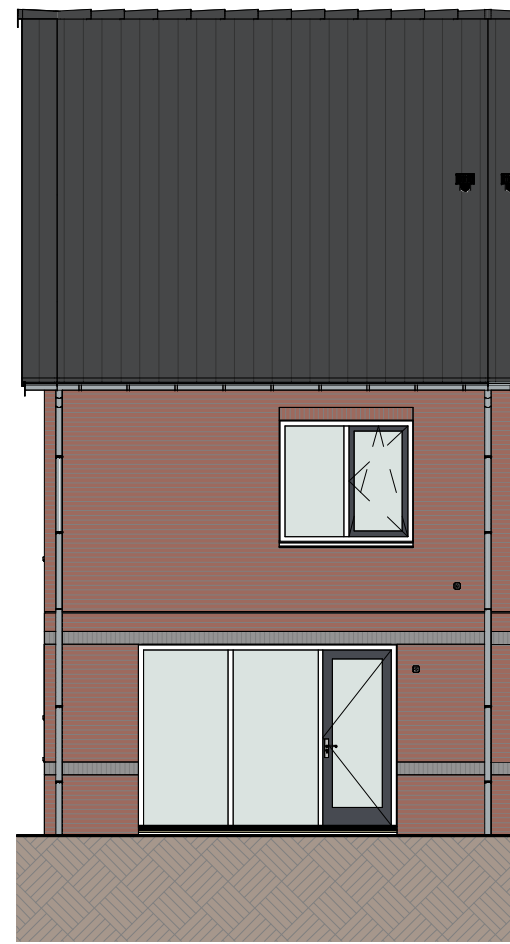


Achteraanzicht (1:100)

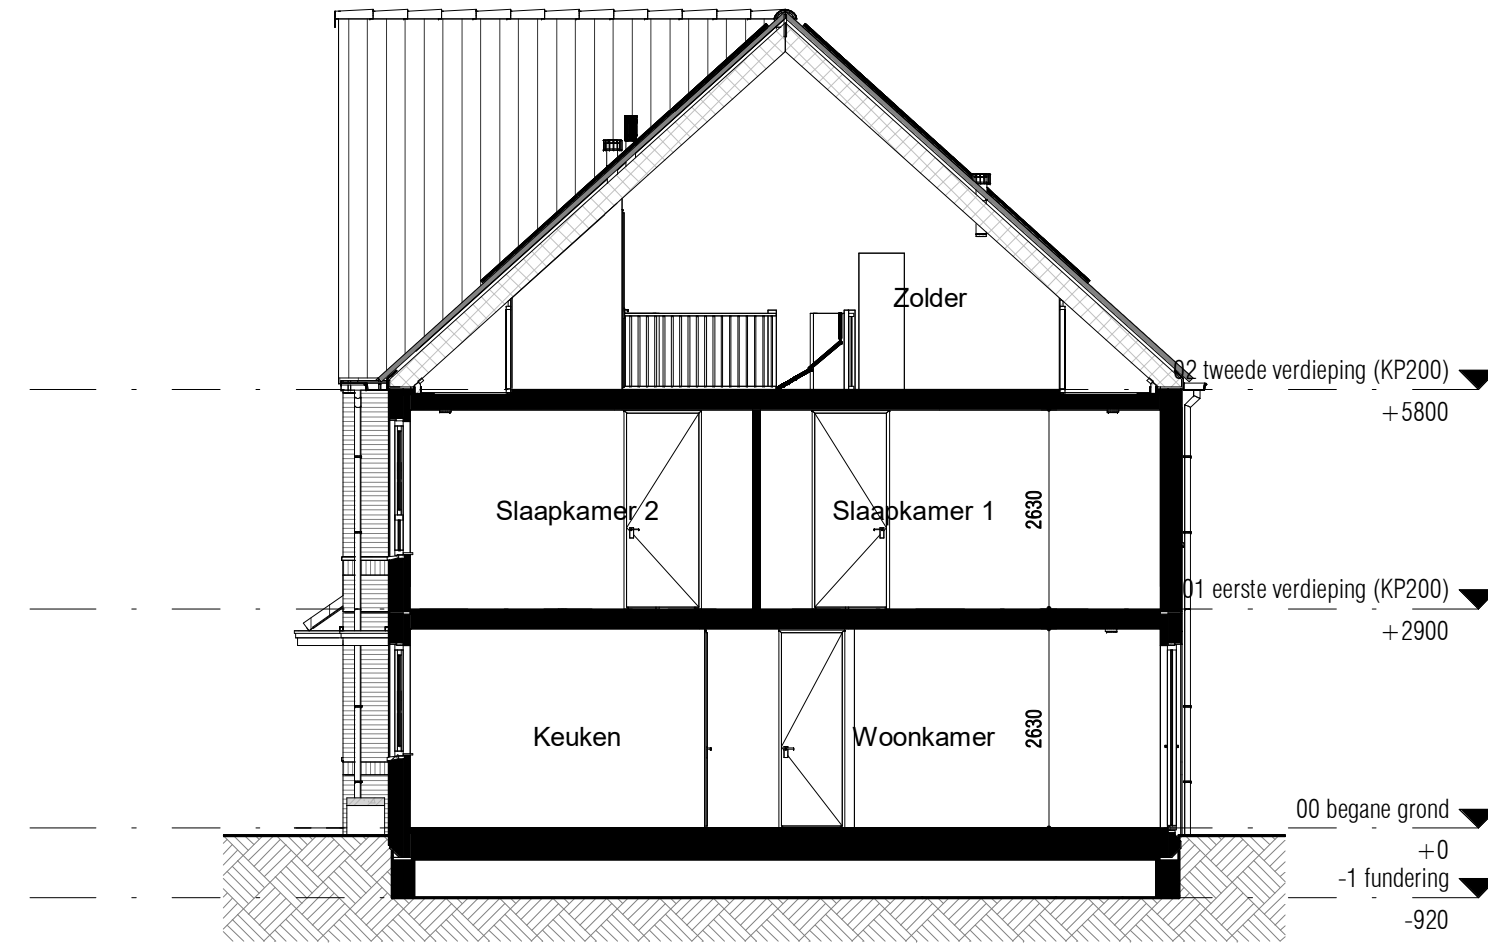

Doorsnede (1:100)

RENVOOI:

ALGEMEEN:

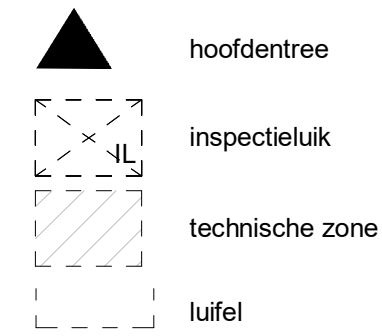

Afkortingen installaties

bl	boiler
cai	kabel aansluiting
co2	co2 censor
er	elektrische radiator
mv	mechanische ventilatie
th	thermostaat
vv	verdelers
wd	wasdroger
wm	wasmachine
LL	loze leiding
ca	centraal aardpunt
IL	inspectieluik
gd	geluidswerende deur

Installatie(s)

	water aansluiting (w = warm / k = koud)
	hemelwaterafvoer (positie indicatief)
	CV-verdeler (is positie, uitvoering vlg TO)
	ventilatie-box
	ventilatie-inblaaspunt
	ventilatie-afzuigpunt
	elektrische radiator
	vloerverwarming
	opstelplaats WM / WD

Elektra & verlichting, positie indicatief

	enkelpolige schakelaar
	serieschakelaar
	wisselschakelaar
	enkelvoudige wandcontactdoos
	dubbelvoudige wandcontactdoos
	wasmachine aansluiting, enkelvoudige wandcontactdoos
	koudwater en rioolaansluiting
	bedraade aansluiting tbv. wandcontactdoos wasdroger
	enkelvoudige wandcontactdoos tbv. vloerverwarmingsverdeler
	bedraade aansluiting tbv. kamerthermostaat
	CO2 censor
	loze leiding tbv. DATA / NTB
	schel, hoogte: 2300+vl
	bedrukker, hoogte: 1200+vl
	rookmelder tegen plafond
	rookmelder tegen wand
	plafond lichtpunt / centraaldoos inbouw
	wand lichtpunt, hoogte: 2100+vl
	bedraade aansluiting tbv. buitenvoeler


Hoogtes (in geval van toepassing)

Omschrijving


wandcontactdozen verblijfsruimten	300 +
Loze of bedrade leiding(en) data verblijfsruimten	300 +
Schakelmateriaal	1050 +
Kamerthermostaat / co2	1500 +
Wandlichtpunten	2100 +

Hoogte (circa)


300 +	
300 +	
1050 +	
1500 +	
2100 +	

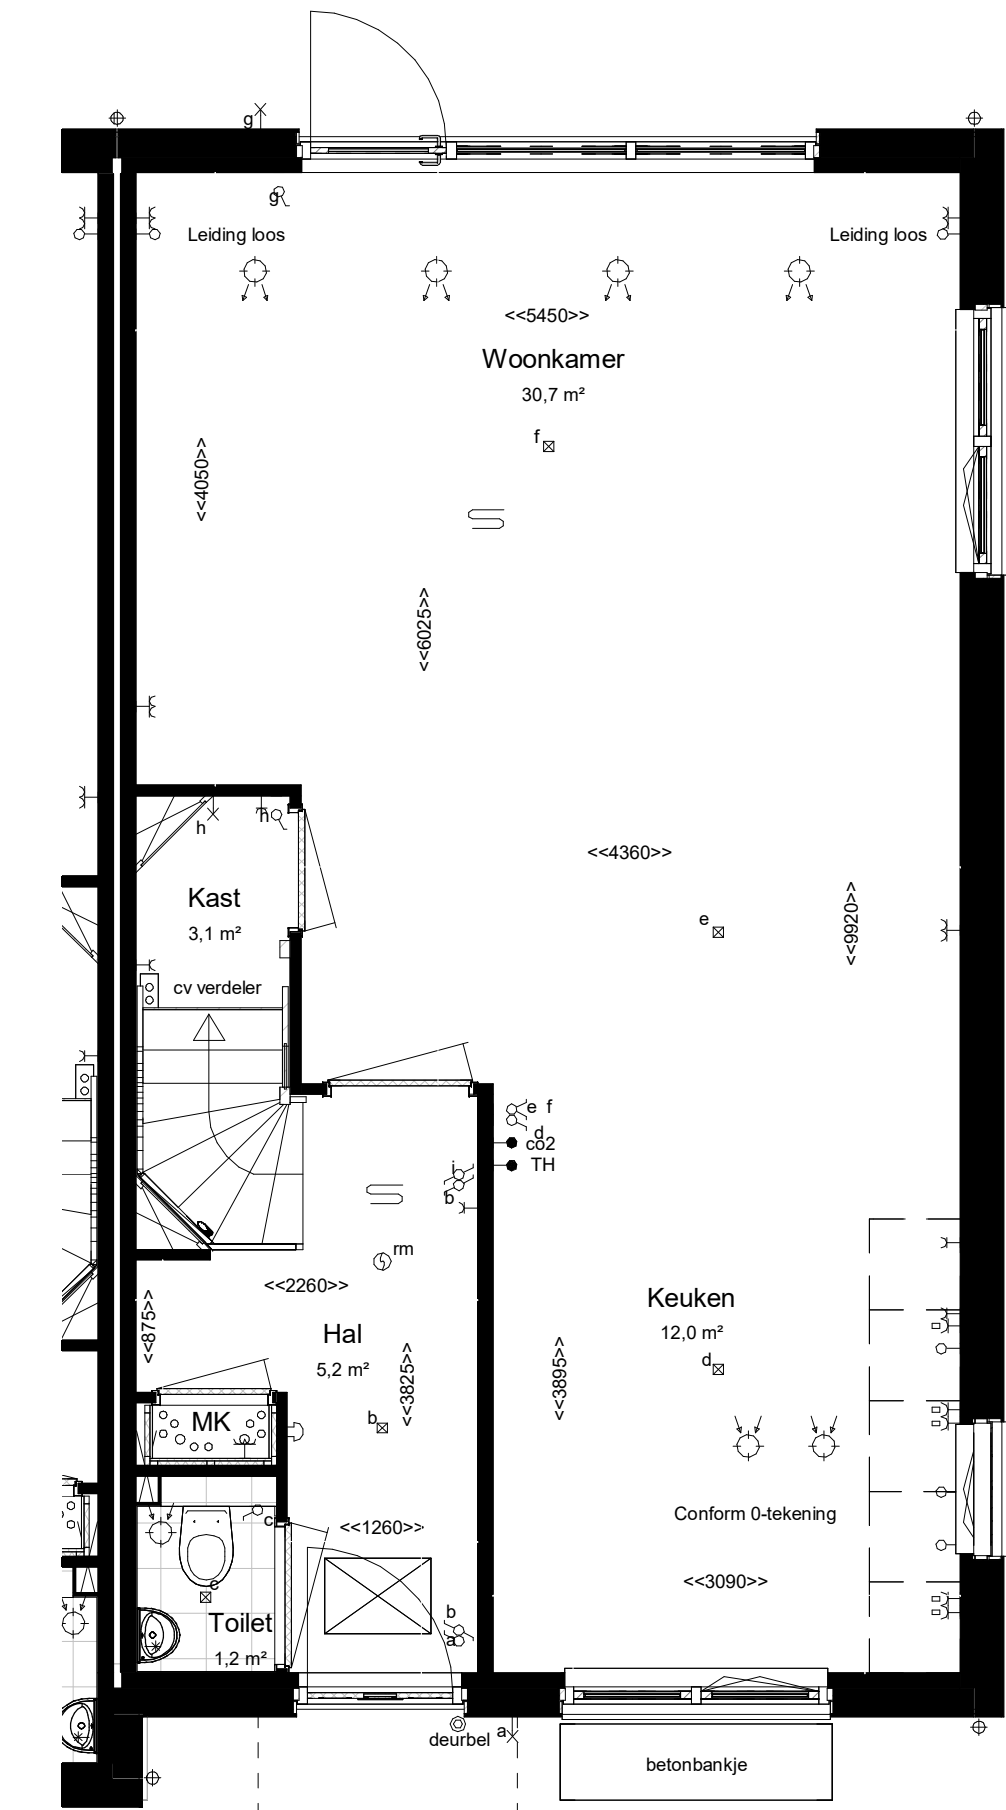

Begane grond Peil=0

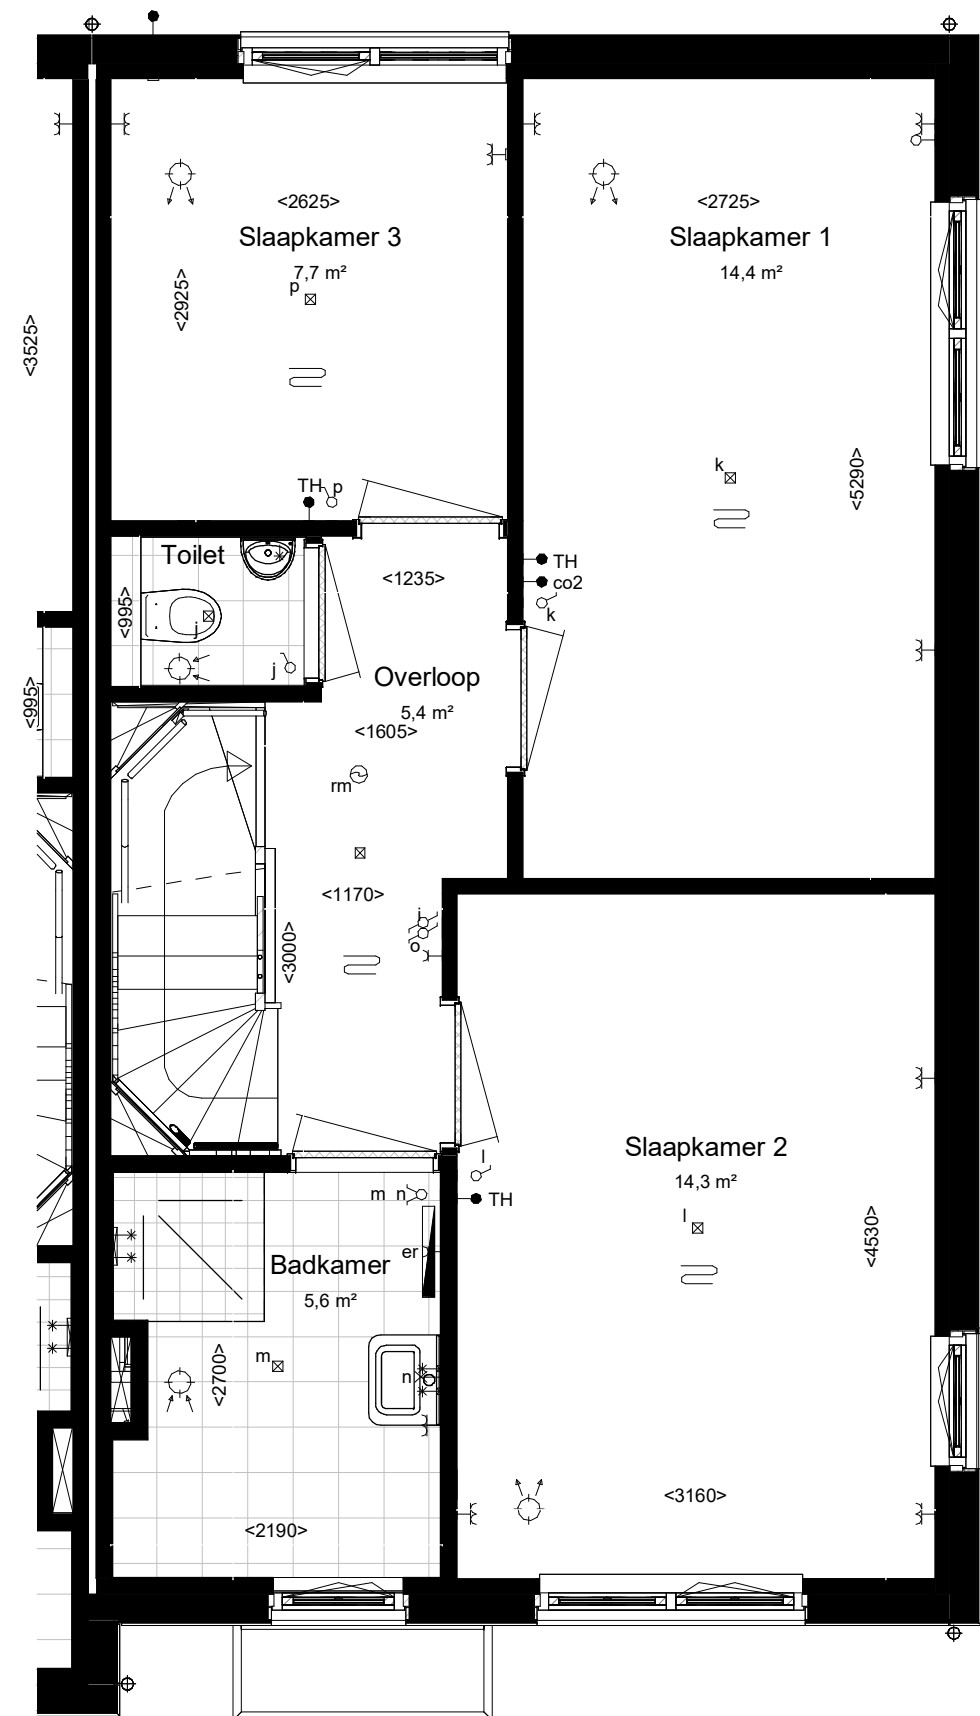


Eerste verdieping 2900+P

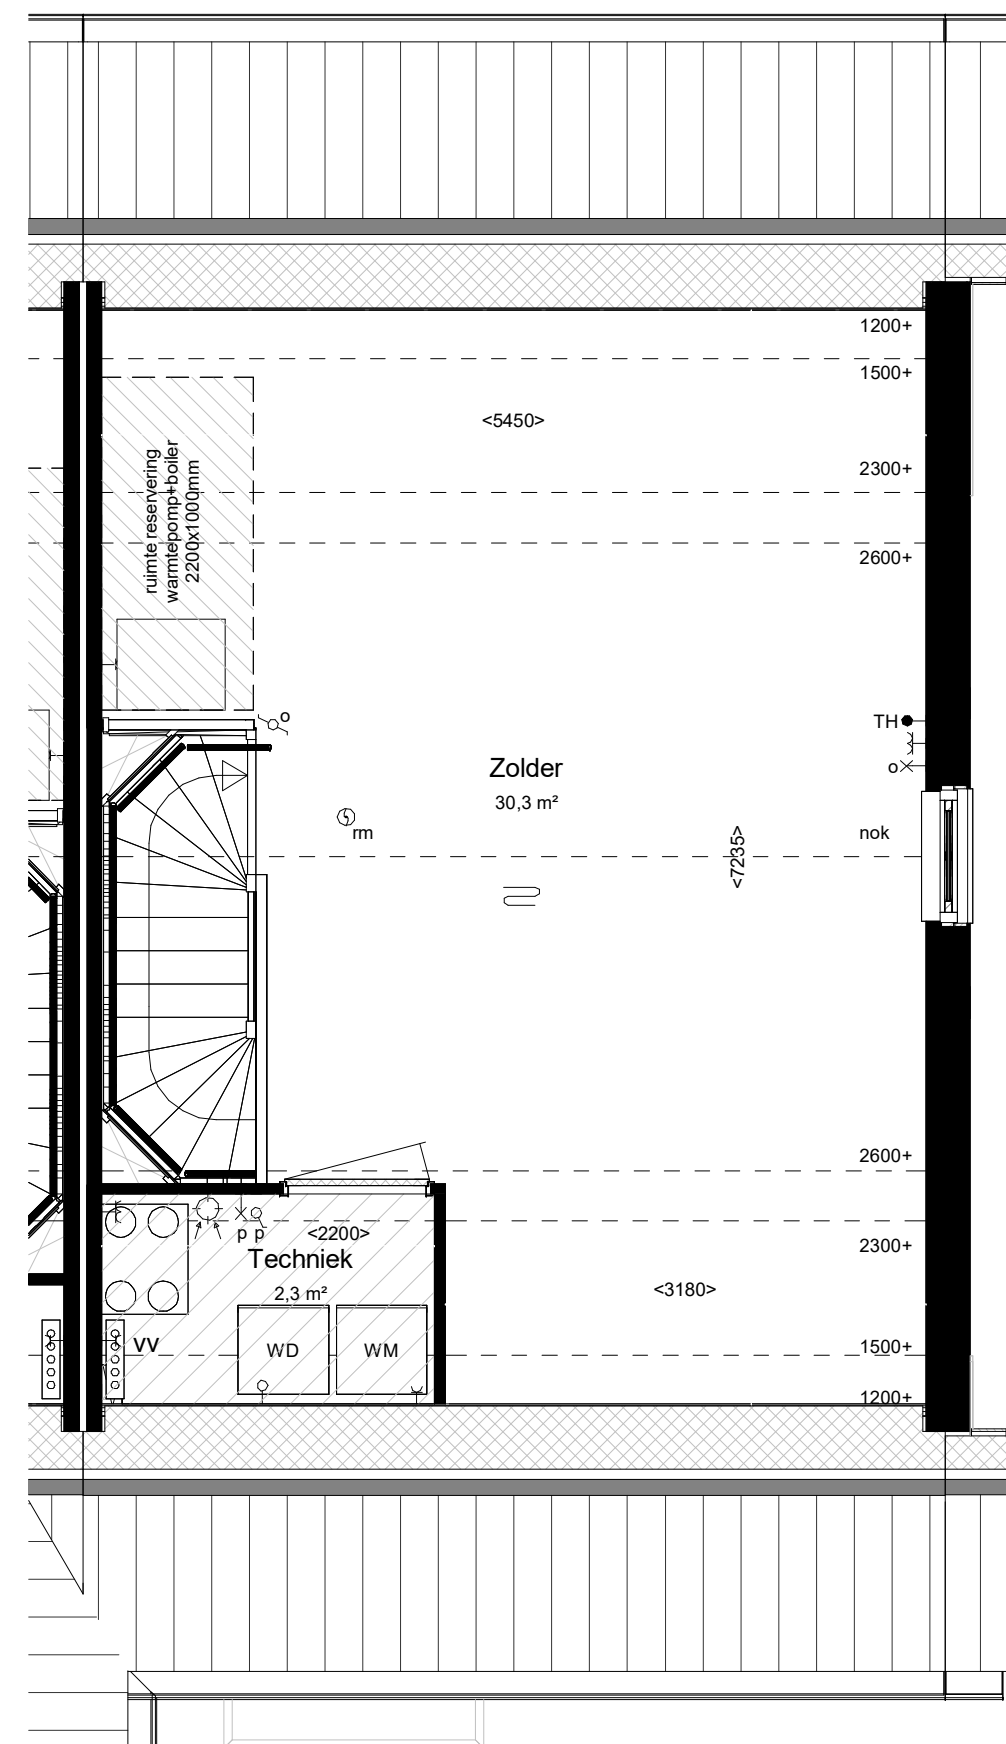


Tweede verdieping 5800+P

maatvoering op hoogte 1200+

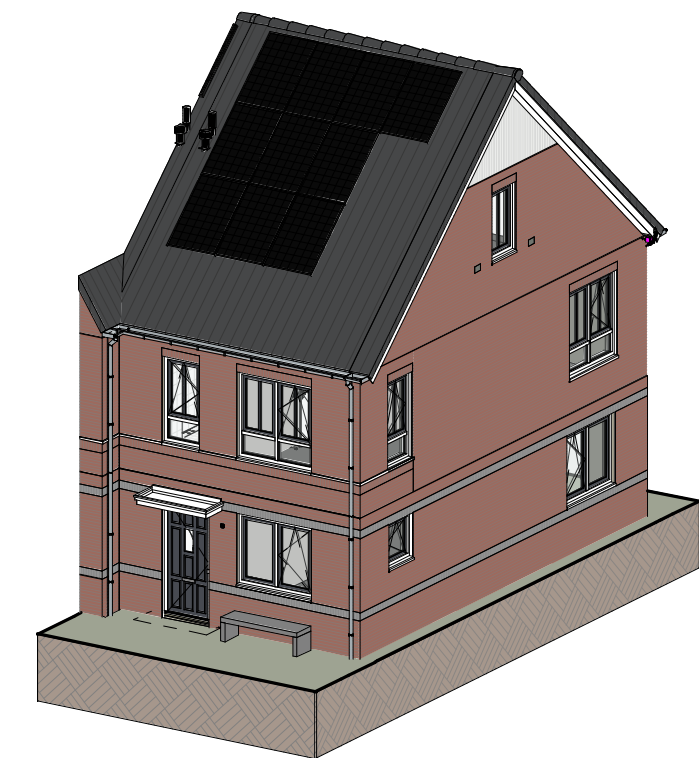

Impressie

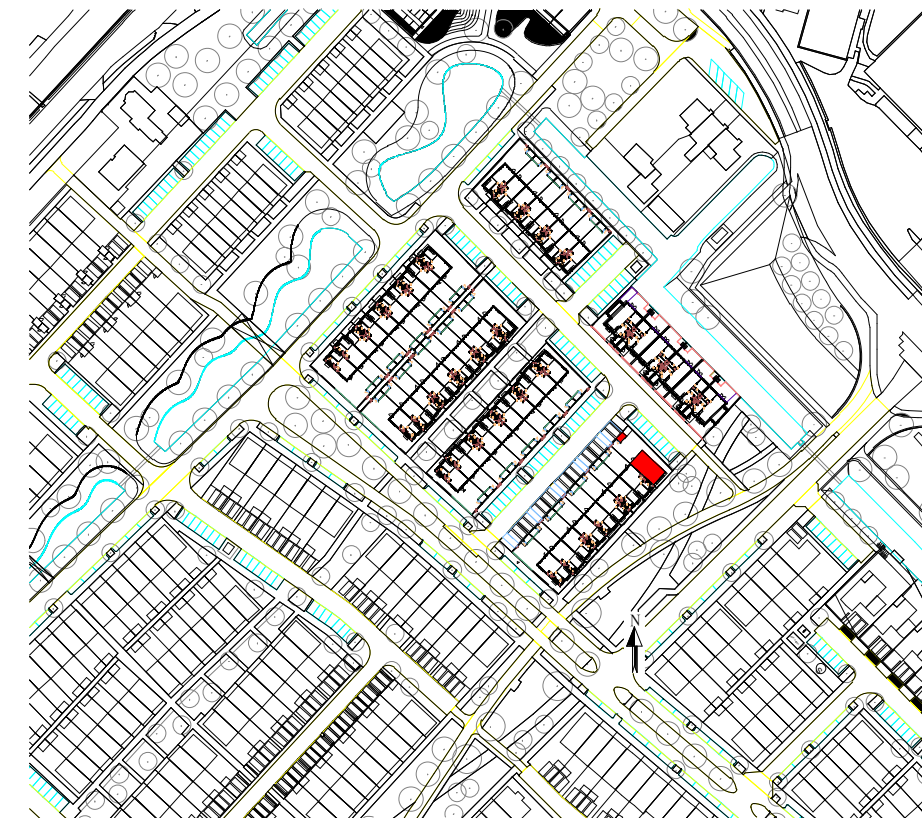

Bouwnummer: 609
Woningtype: 3.11

Kleuren en materialen conform technische omschrijving. Kleurschema gevel- en dakafwerking conform overzichtstekeningen (alle getoonde kleuren zijn indicatief, hier kunnen geen rechten aan ontsend worden). Afmetingen voor- en achtertuin conform situatietekening. Poolse berging conform situatietekening. Erfafscheiding conform technische omschrijving en lokale conform technische omschrijving. Aansluiting op aansluitende bouwnummers kan afwijken, zie hiervoor de overzichtstekeningen. HWA's conform gevelverzichtstekeningen van het betreffende blok. Maatvoering zijn circa maten en gemeten op de ruwe afwerking.

PROJECT: De Blauwe Kreeken, fase 6, Poeldijk	TEK. NR. VT-609	FORMAAT: A1	SCHAAL: 1:50/1:100	WUZ: A	DATUM: 12-08-2024
ONDERDEEL: Verkooptekening BNR 609					
Ontwikkeling:		Realisatie:			

VAN MIERLO
PLANNING & ARCHITECT

bpd

VAN MIERLO
BOUWPROJECTEN

WUBBEN, CHAN
ARCHITECTEN

Woningtype: 3.11
Beukmaat: 5700