


	werknr. <span style="float: right;">bladnr.</span>		
	<b>2157 - 5-1</b>		
Ouwehand Bouw Gorinchem Papland 19 4206 CK Gorinchem tel: 0183-631323 gorinchem@ouwehandbouw.nl	Project: Poeldijk de blauwe krekken 21 woningen		
	Onderdeel: Meer- en minderwerktekening		
	Datum: 00-11-2022	Schaal: nvt	Get. MvS
	Gewijzigd: 17-01-2023 03-02-2023		FORMAAT: <div style="font-size: 36pt; text-align: center; font-weight: bold;">A3</div>

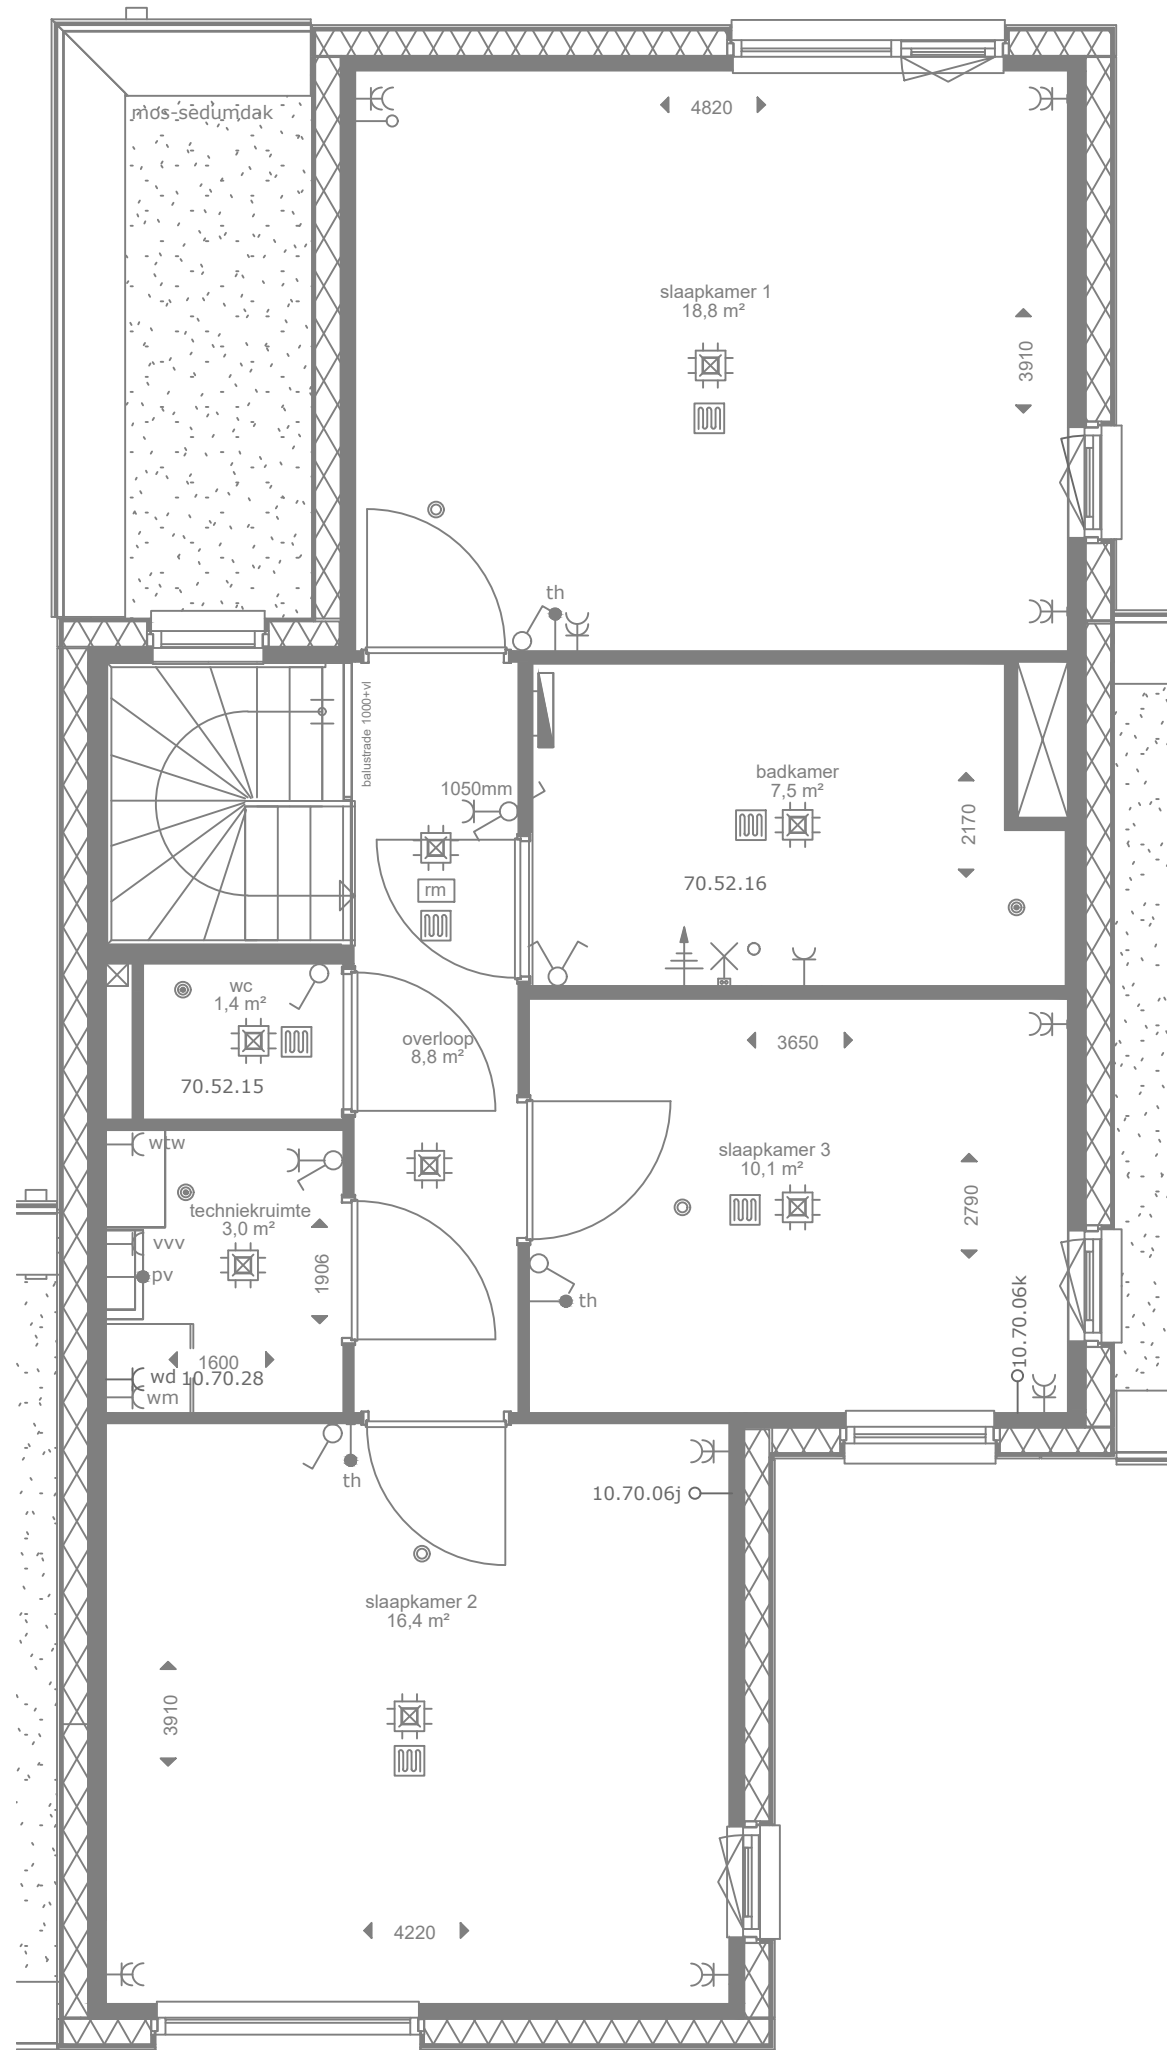

		werknr.		bladnr.	
		2157 - 5-2			
Ouwehand Bouw Gorinchem Papland 19 4206 CK Gorinchem tel: 0183-631323 gorinchem@ouwehandbouw.nl		Project: Poeldijk de blauwe kreken 21 woningen			
		Onderdeel: Meer- en minderwerktekening			
		Datum: 01-11-2022	Schaal: nvt	Get. MvS	
		Gewijzigd: 17-01-2023	03-02-2023	FORMAAT:	
		A3			