




Begane grond 1:100

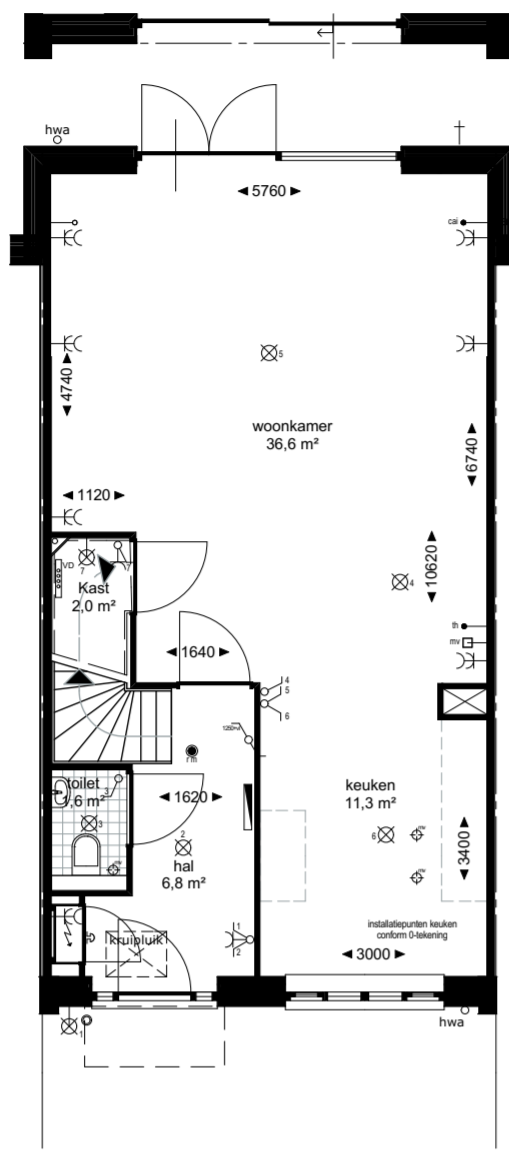


Begane grond 1:100

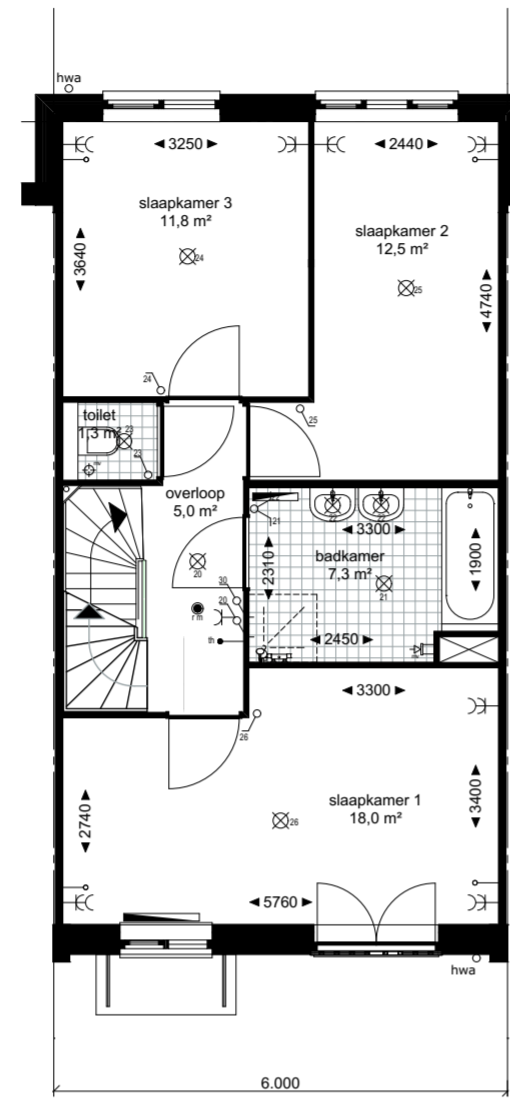

1e verdieping 1:100

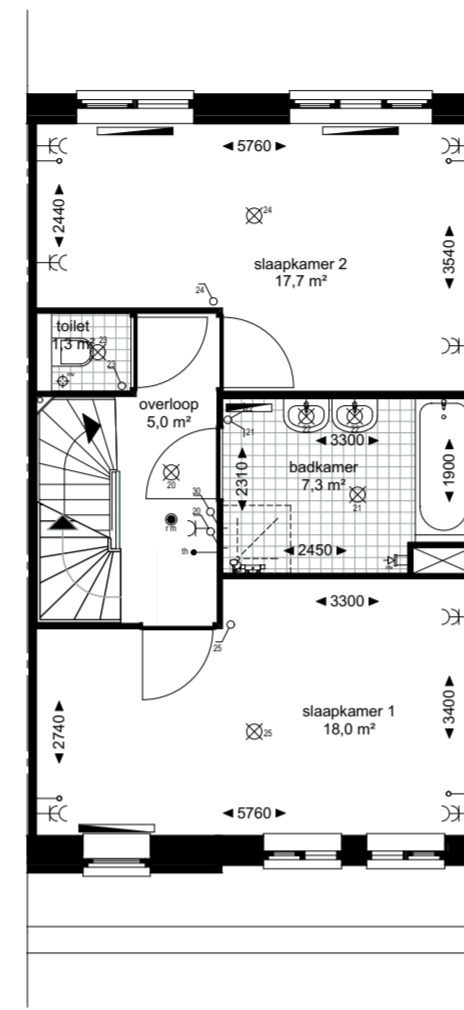

1e verdieping 1:100

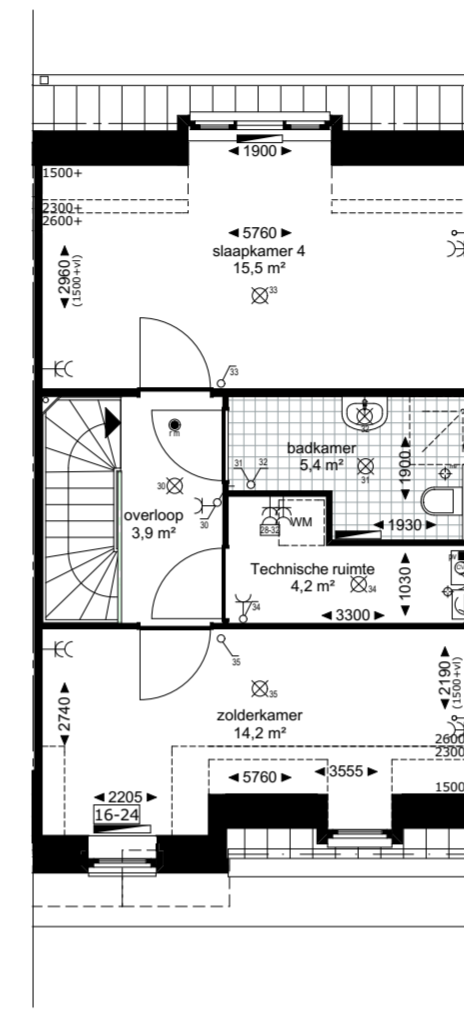

2e verdieping 1:100

00-08D: uitbouw 2.40m begane grond  
00-22D: uitbouw 2.40m op bg en 1.20m op 1e  
28-00: wcd + loze leiding buiten  
30-02: openslaande deuren links  
30-06: openslaande deuren midden

00-02D: uitbouw 1.20m begane grond  
00-20D: uitbouw 1.20m op bg en op 1e verd.  
30-04: openslaande deuren rechts  
30-12: schuifpui

00-20D: uitbouw 1.20m op bg en 1.20m op 1e  
00-22D: uitbouw 2.40m op bg en 1.20m op 1e

01-16: indelingswijziging 1e verdieping


16-24: extra radiator in zolderkamer  
28-32: condensdroger aansluiting  
33-12: dakkapel achtergevel

**Renvooi:**


	kruipluik		radiator
	ventilatioeroosters		vloerverwarming
	meterkast		verdeler vloerverwarming
	MV mechanische ventilatie box		loopdeur
	CV installatie		ZB deur zonder bovenlicht
	mv afzuigpunt		krijtstreepmethode: fictieve scheidingsconstructie voor het verblijfsgebied (VG)

**Installaties:**


	schakelaar enkelpolig		wandcontactdoos ge-aard
	schakelaar serie		wandcontactdoos ge-aard dubbel
	schakelaar wissel		deurbel
	loze leiding		deurbel drucker
	bedrade leiding		gevelkraan (buiten)
	lichtpunt		mv schakelaar
	wandlichtpunt		ormvormer pv panelen
	optische rookmelder		
	WM opstelplaats voor wasmachine		caai centrale antenne inrichting
	vd verdeler vloerverwarming		CV centrale verwarming
	MV mechanische ventilatie		th thermostaat
	PV paneel		

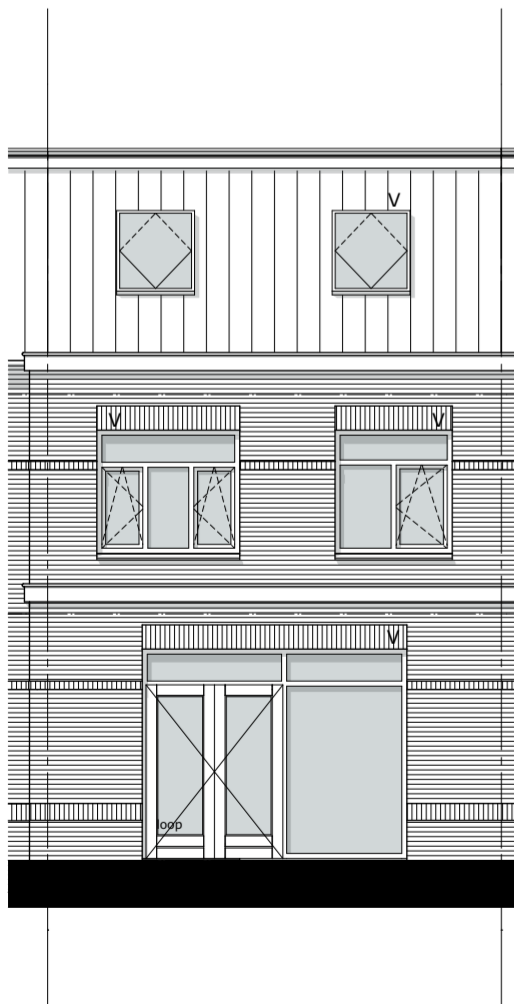


Achtergevel opties 1:100

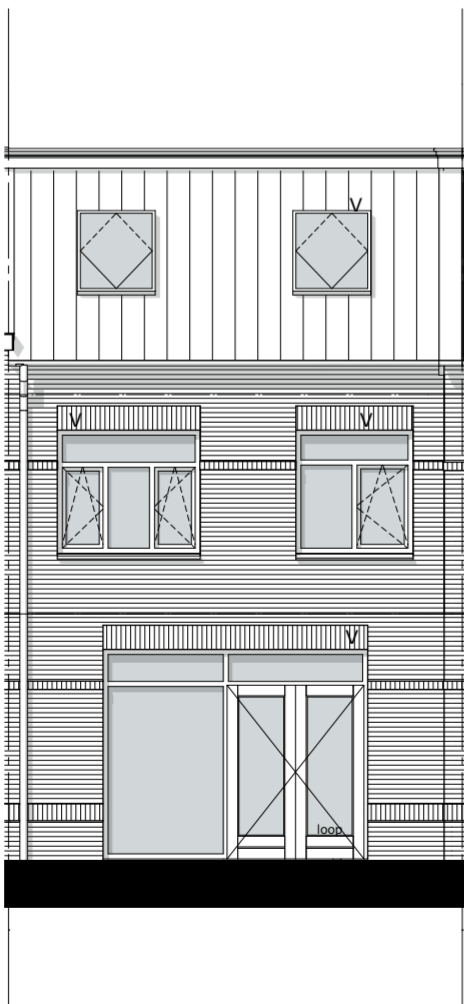

Achtergevel opties 1:100

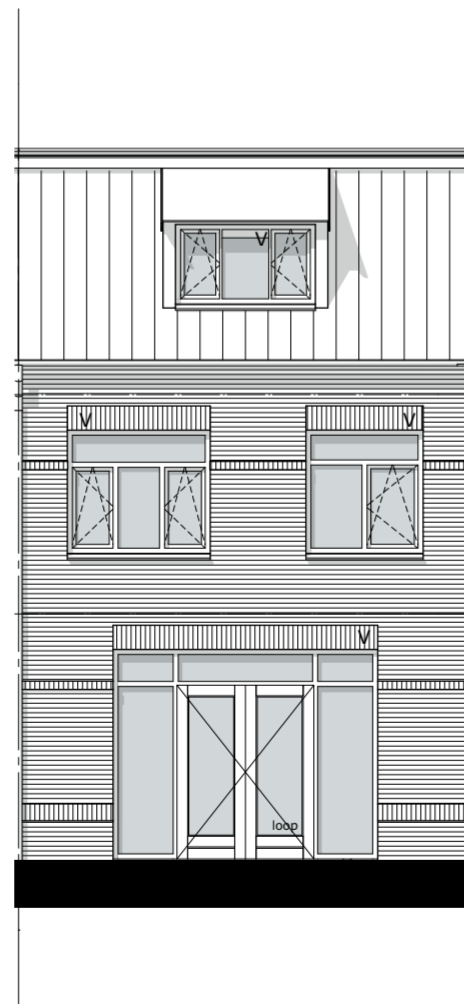

Achtergevel opties 1:100

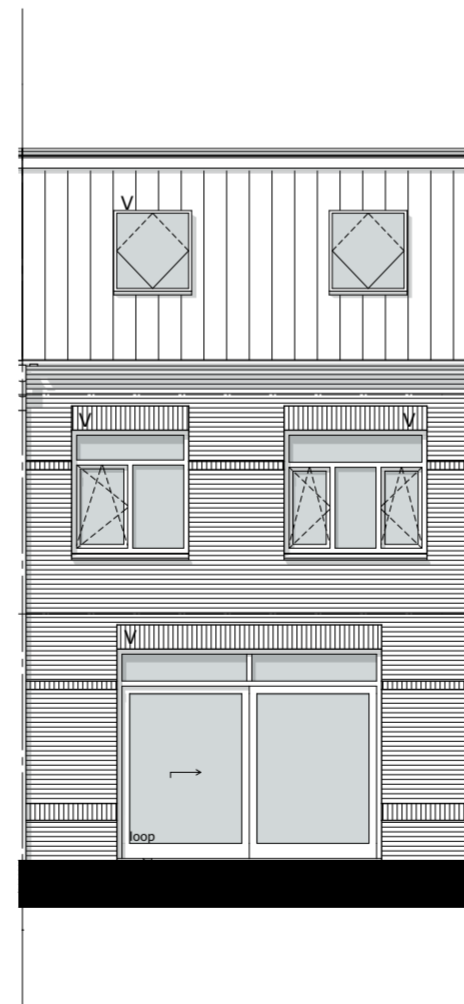

Achtergevel opties 1:100

00-22A: uitbouw 2.40m op bg en 1.20m op 1e  
30-02: openslaande deuren links

30-04: openslaande deuren rechts

30-06: openslaande deuren midden  
33-12: dakkapel achtergevel

30-12: schuifpui aluminium

Z:\0201-woningen Poeldijk\0201-04-tekenwerk\0201-opties\0201-0D-rjwontoren600D-opties.pln

Project **Blok D Poeldijk Dorp**

Tekening naam: Type D opties

schaal: 1:100

get.:R/SK datum: 19-01-2017 formaat:A2



Zeinstra Veerbeek Architecten  
ILSY-Plantsoen 5  
2497 GA Den Haag

Telefoon: +31 703478594

info@zeinstraveerbeek.nl  
www.zeinstraveerbeek.nl

**Type D opties**

Werknummer: **0201**

Tekening nr: **KC-1011-D**

Fase: **KAO-tekeningen blok D**

Architect: **Zeinstra Veerbeek Architecten**

Oprachtgever: **Weboma bouwmaatschappij**