



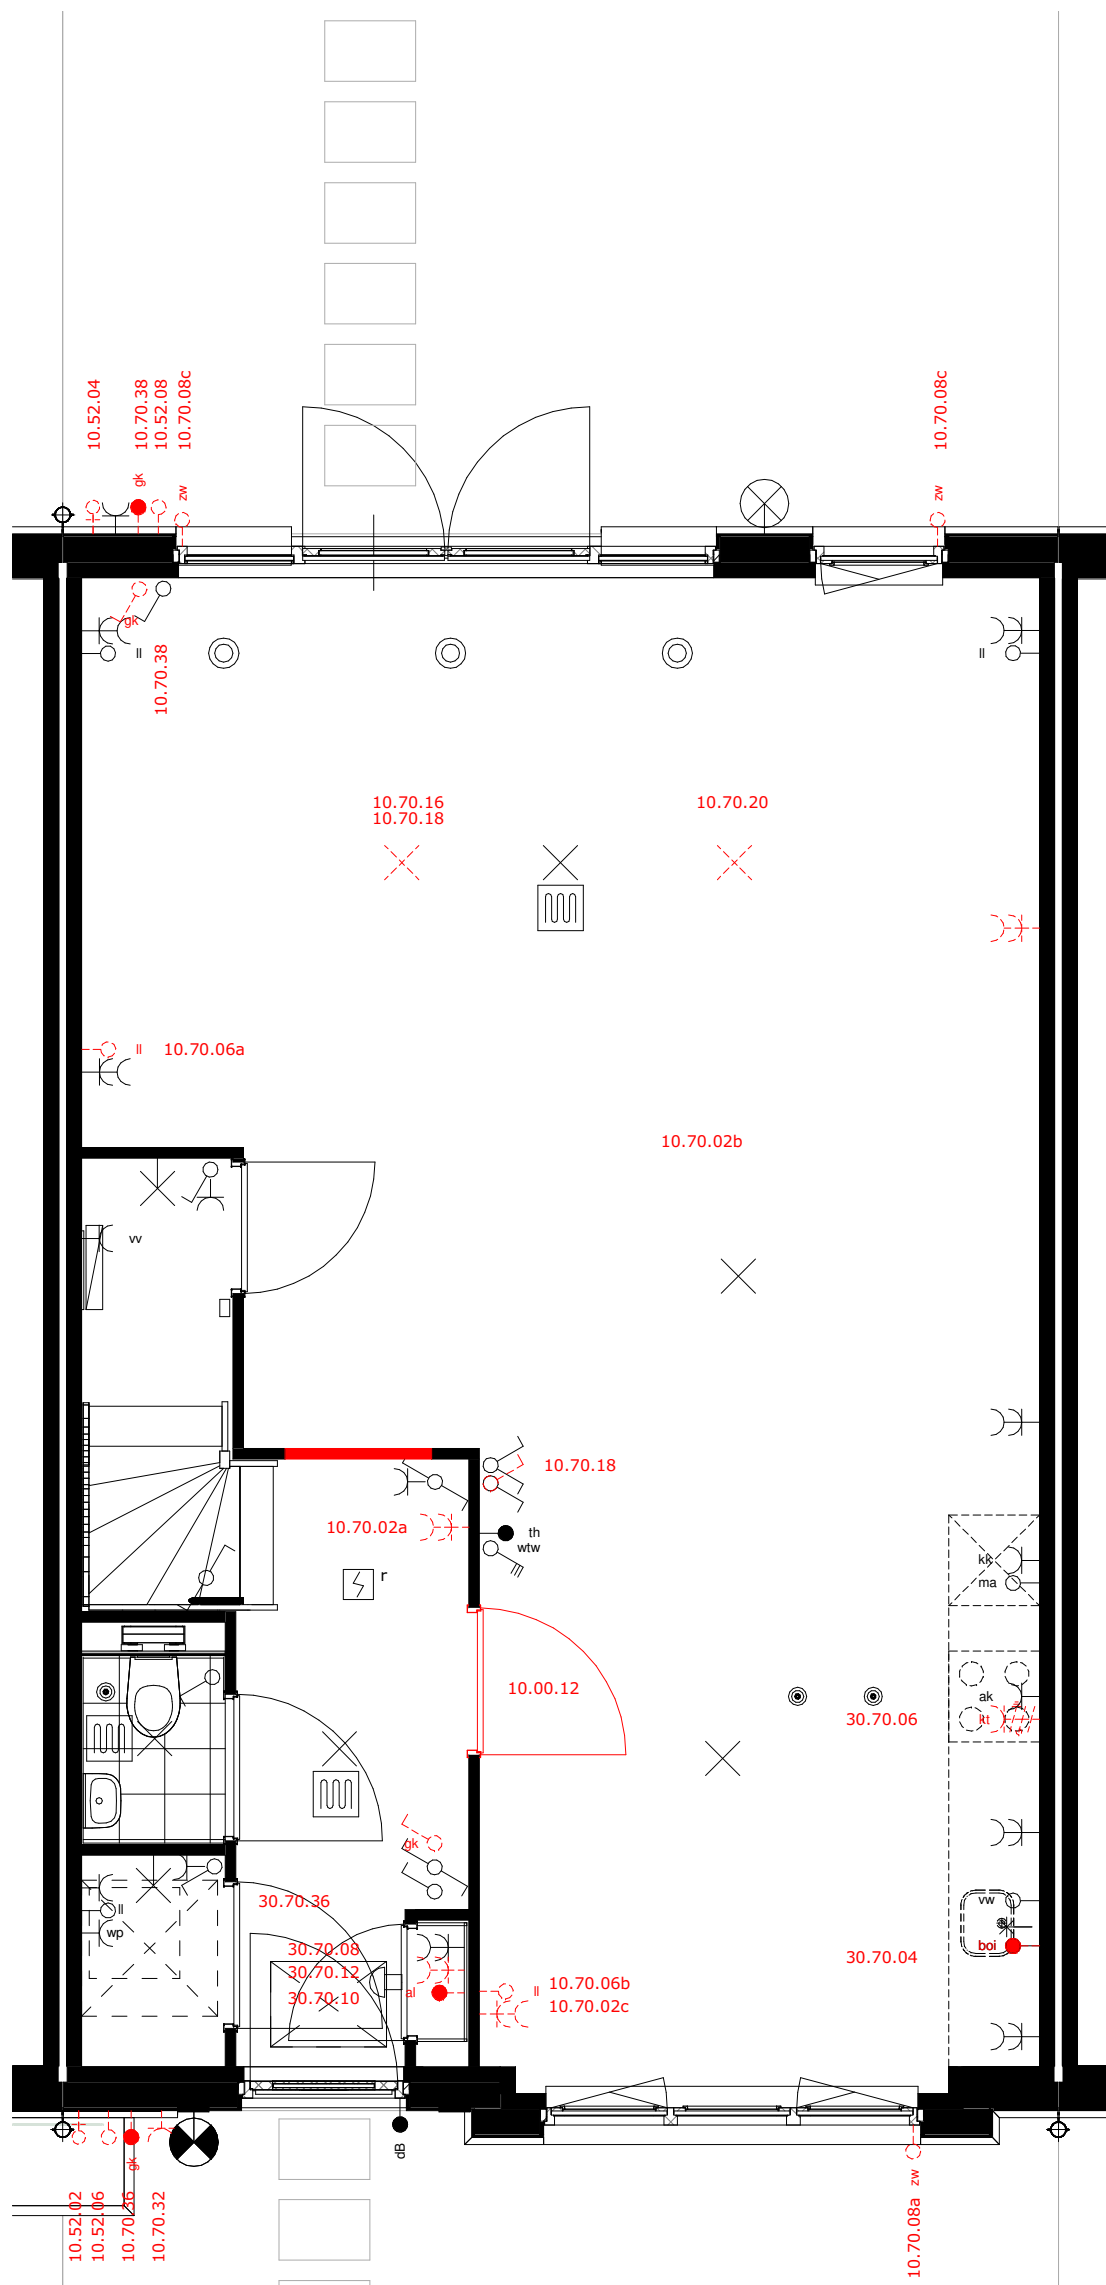


De juiste posities en afmetingen van de kozijnen
staan op uw verkooptekening
bouwnummer 1 t/m 12

10.00.12 Verplaatsen deur naar keuken
10.52.02 Buitenraam voorzijde
10.52.04 Buitenraam achterzijde
10.52.06 Doorvoer raail of achterdeur
10.70.02 Extra dubbele wcd entree
10.70.03 Extra dubbele wcd woonkamer
10.70.04 Extra dubbele wcd keuken
10.70.05 Extra loze leiding woonkamer
10.70.06 Extra loze leiding keuken
10.70.07 Loze leiding t/m zwenwring voorgavel
10.70.08 Loze leiding t/m zwenwring achtergevel
10.70.16 Plafondpunt op bestaande schakelaar op de deur ons opgegeven posities
10.70.18 Plafondpunt op extra schakelaar op de deur ons opgegeven posities
10.70.20 Verplaatsen lichtpunt
10.70.32 Spelwettendite wcd voorgavel
10.70.36 Grondkabel op rol (ind. schakelaar) voorzijde
10.70.38 Grondkabel op rol (ind. schakelaar) achterzijde
10.70.44 Loze leiding tussen raailen op een aparte groep
10.70.06 3 fase looksluiting
10.70.08 Extra dubbele wcd in m.w.
10.70.10 Verwerken meterkastsluiting
10.70.12 Extra wandk

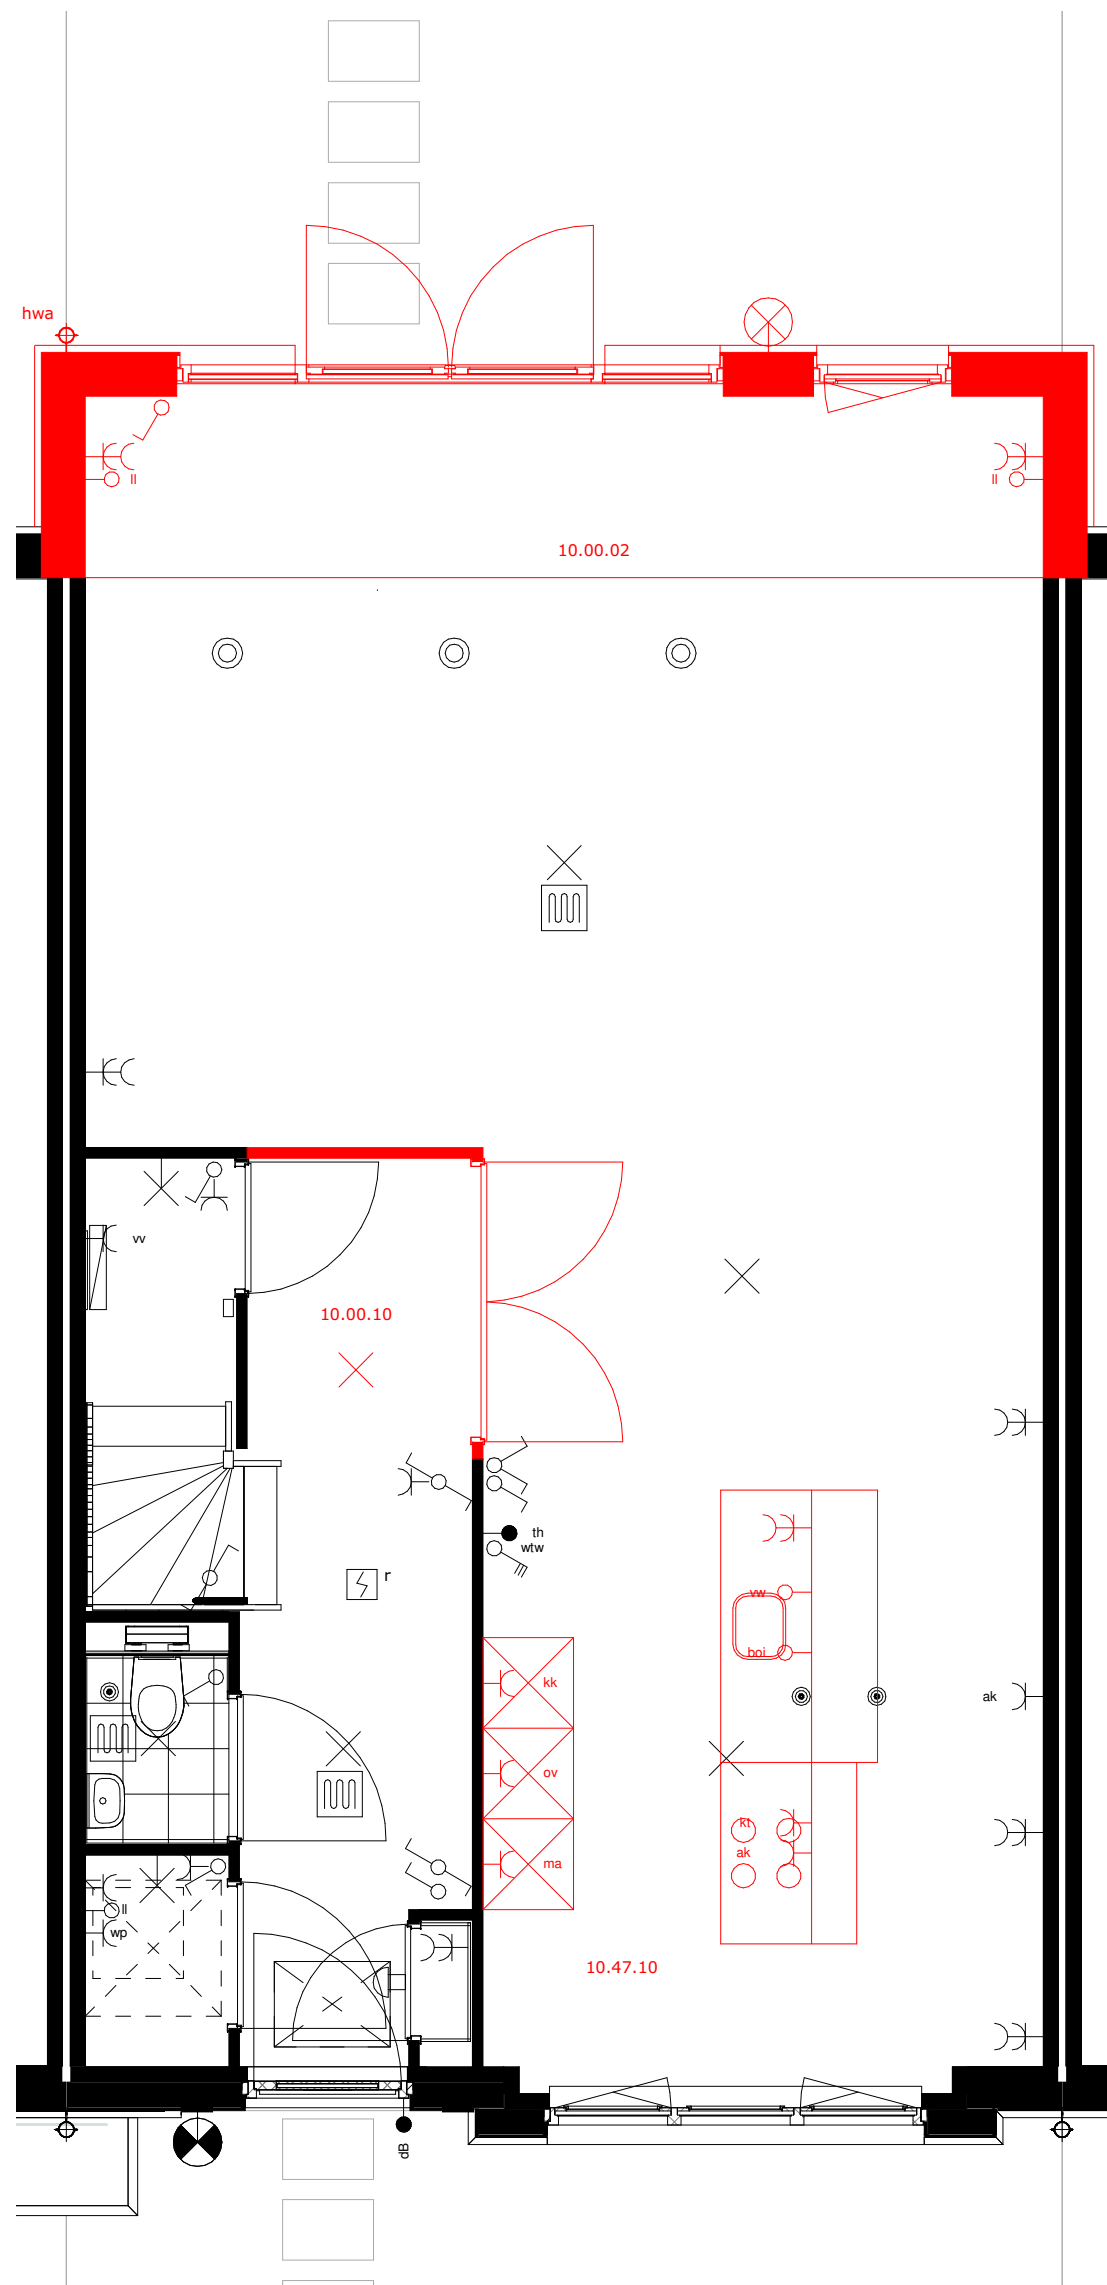


De juiste posities en afmetingen van de kozijnen
staan op uw verkooptekening
bouwnummer 1 t/m 12

10.00.02 Uitbouw 1,2 meter
10.00.10 Verengen entree, dubbele deur naar woonkamer
10.47.10 Aanpassen keukeninstallatie t/m keukeneiland

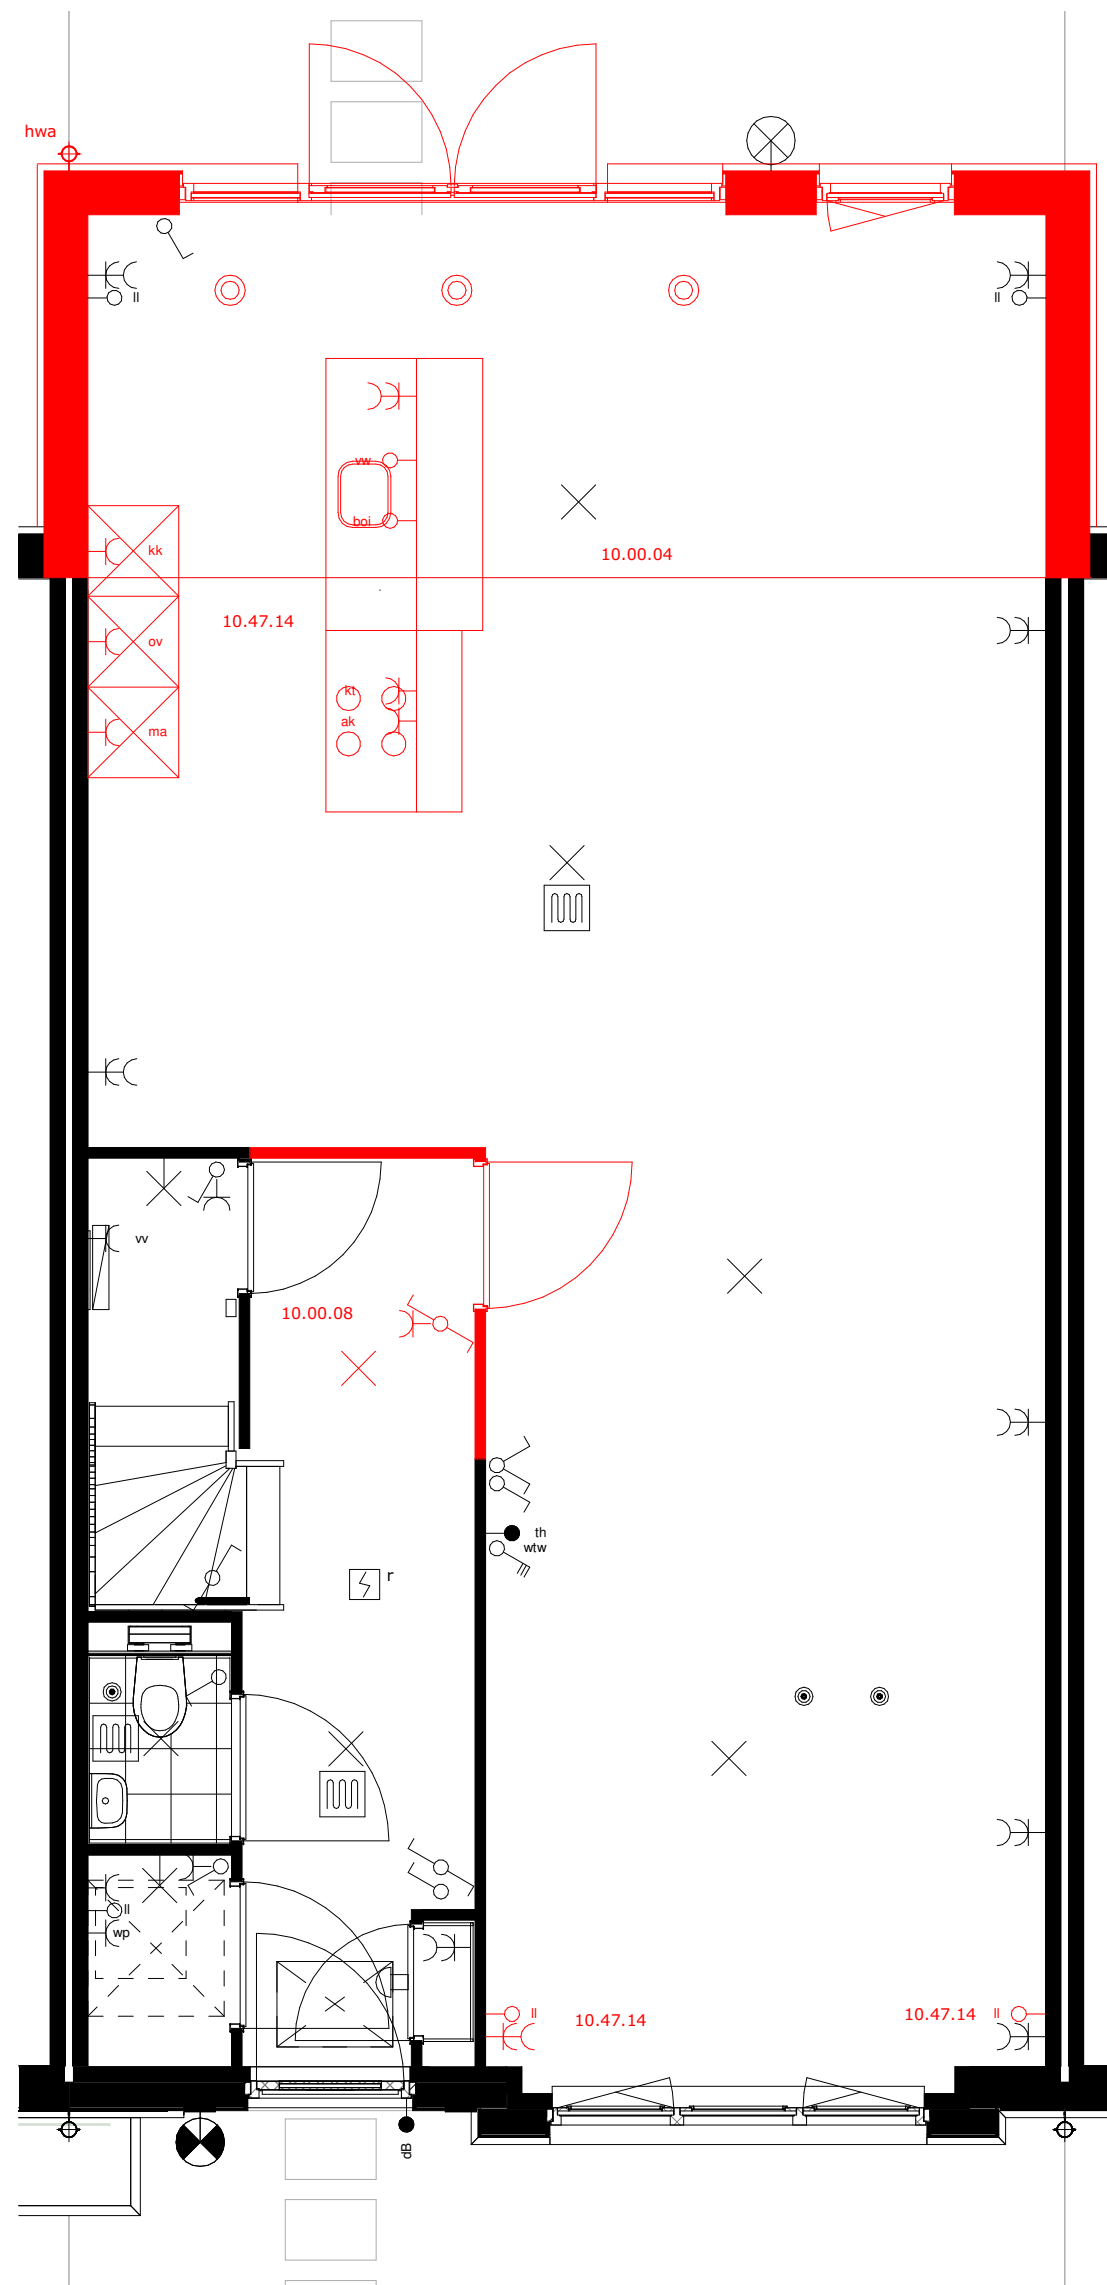


De juiste posities en afmetingen van de kozijnen
staan op uw verkooptekening
bouwnummer 1 t/m 12

10.00.04 Uitbouw 2,4 meter
10.00.08 Verengen entree, enkele deur in keuken
10.47.14 Aanpassen keukeninstallatie t/m keukeneiland achterzijde

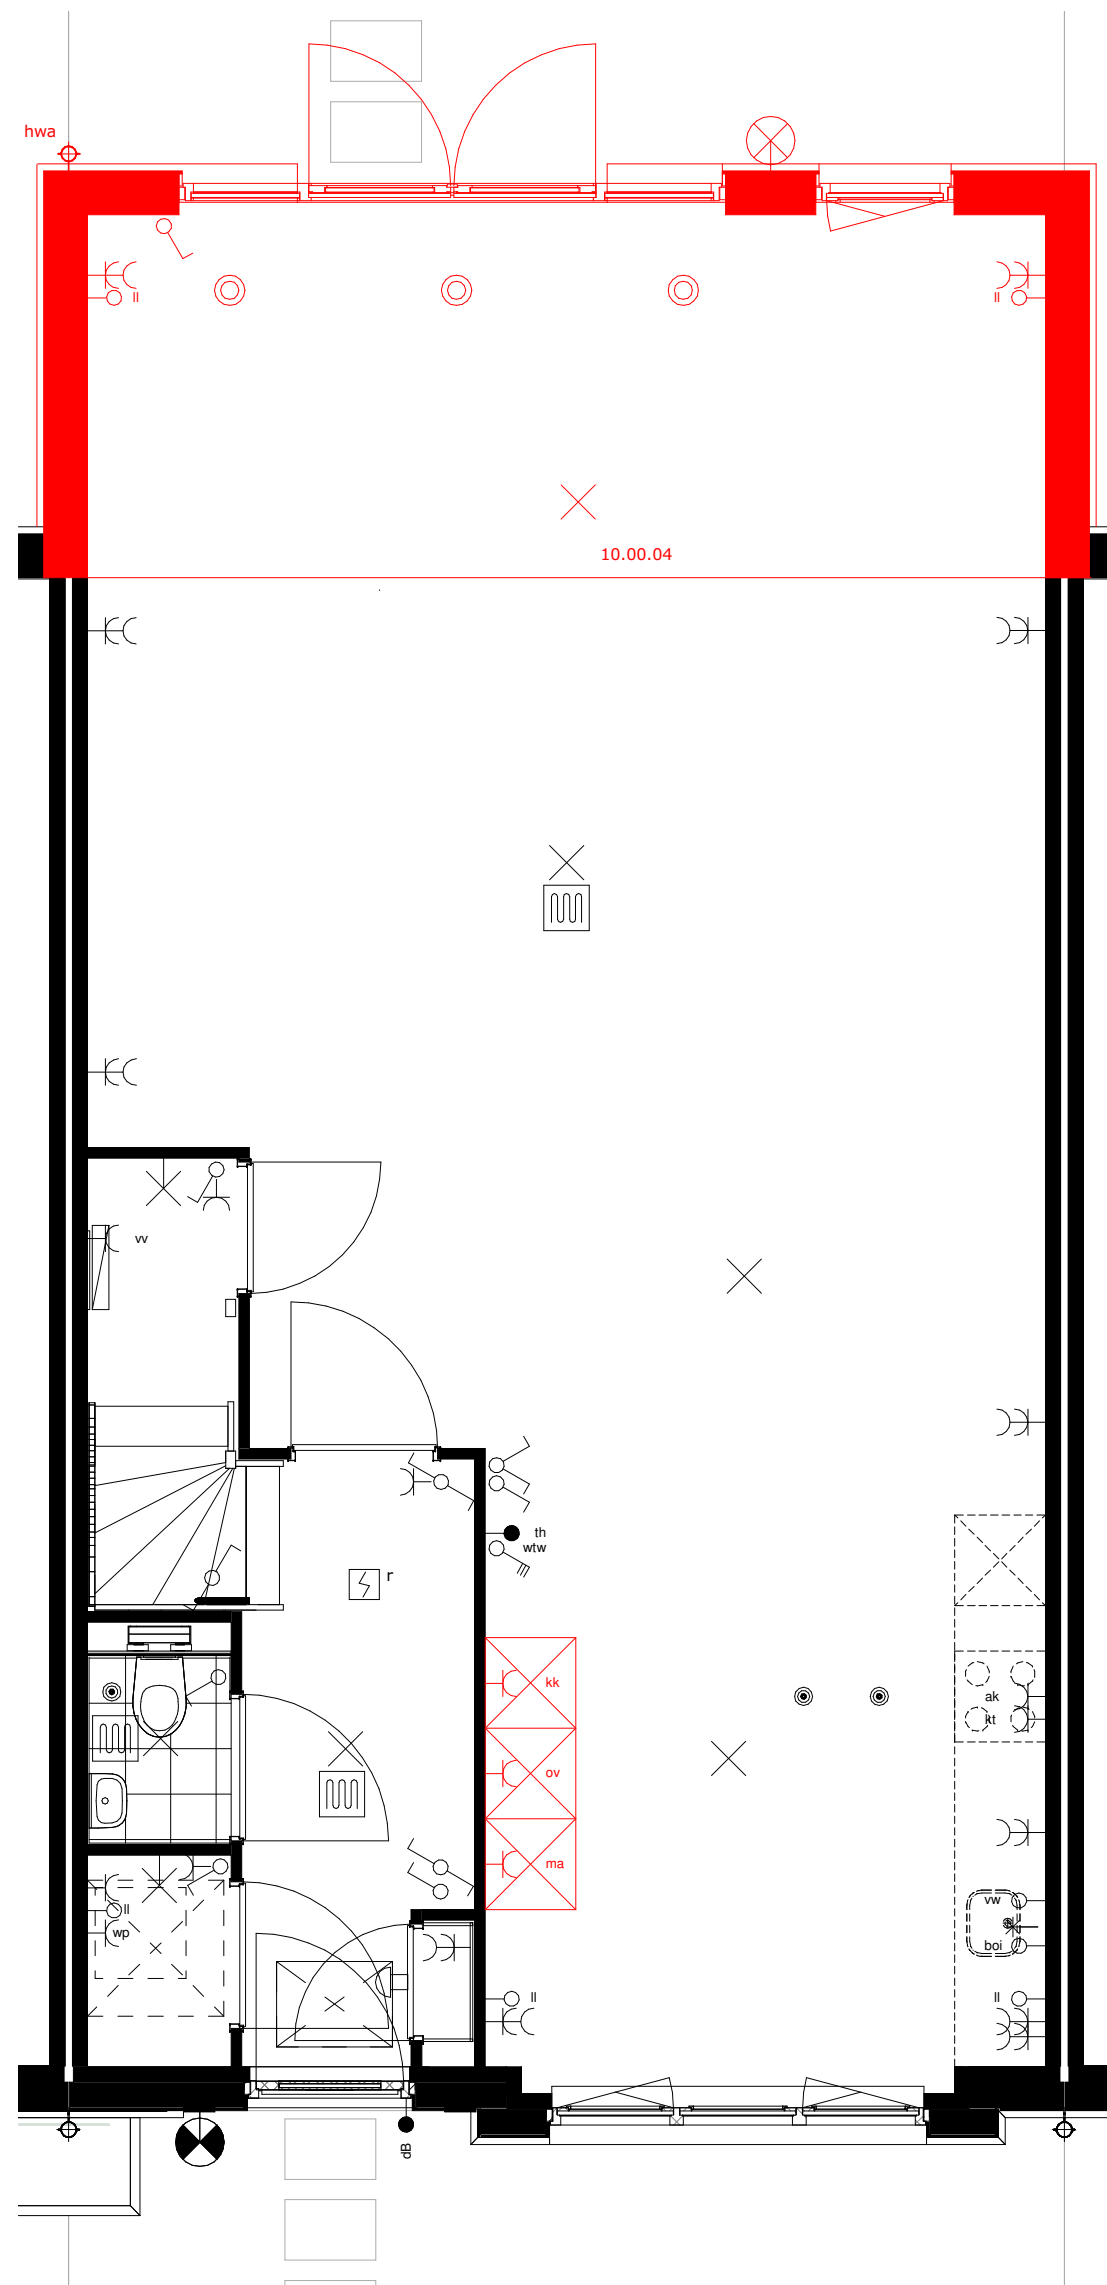


De juiste posities en afmetingen van de kozijnen
staan op uw verkooptekening
bouwnummer 1 t/m 12

10.00.04 Uitbouw 2,4 meter
10.47.06 Aanpassen keukeninstallatie t/m parallelkeuken

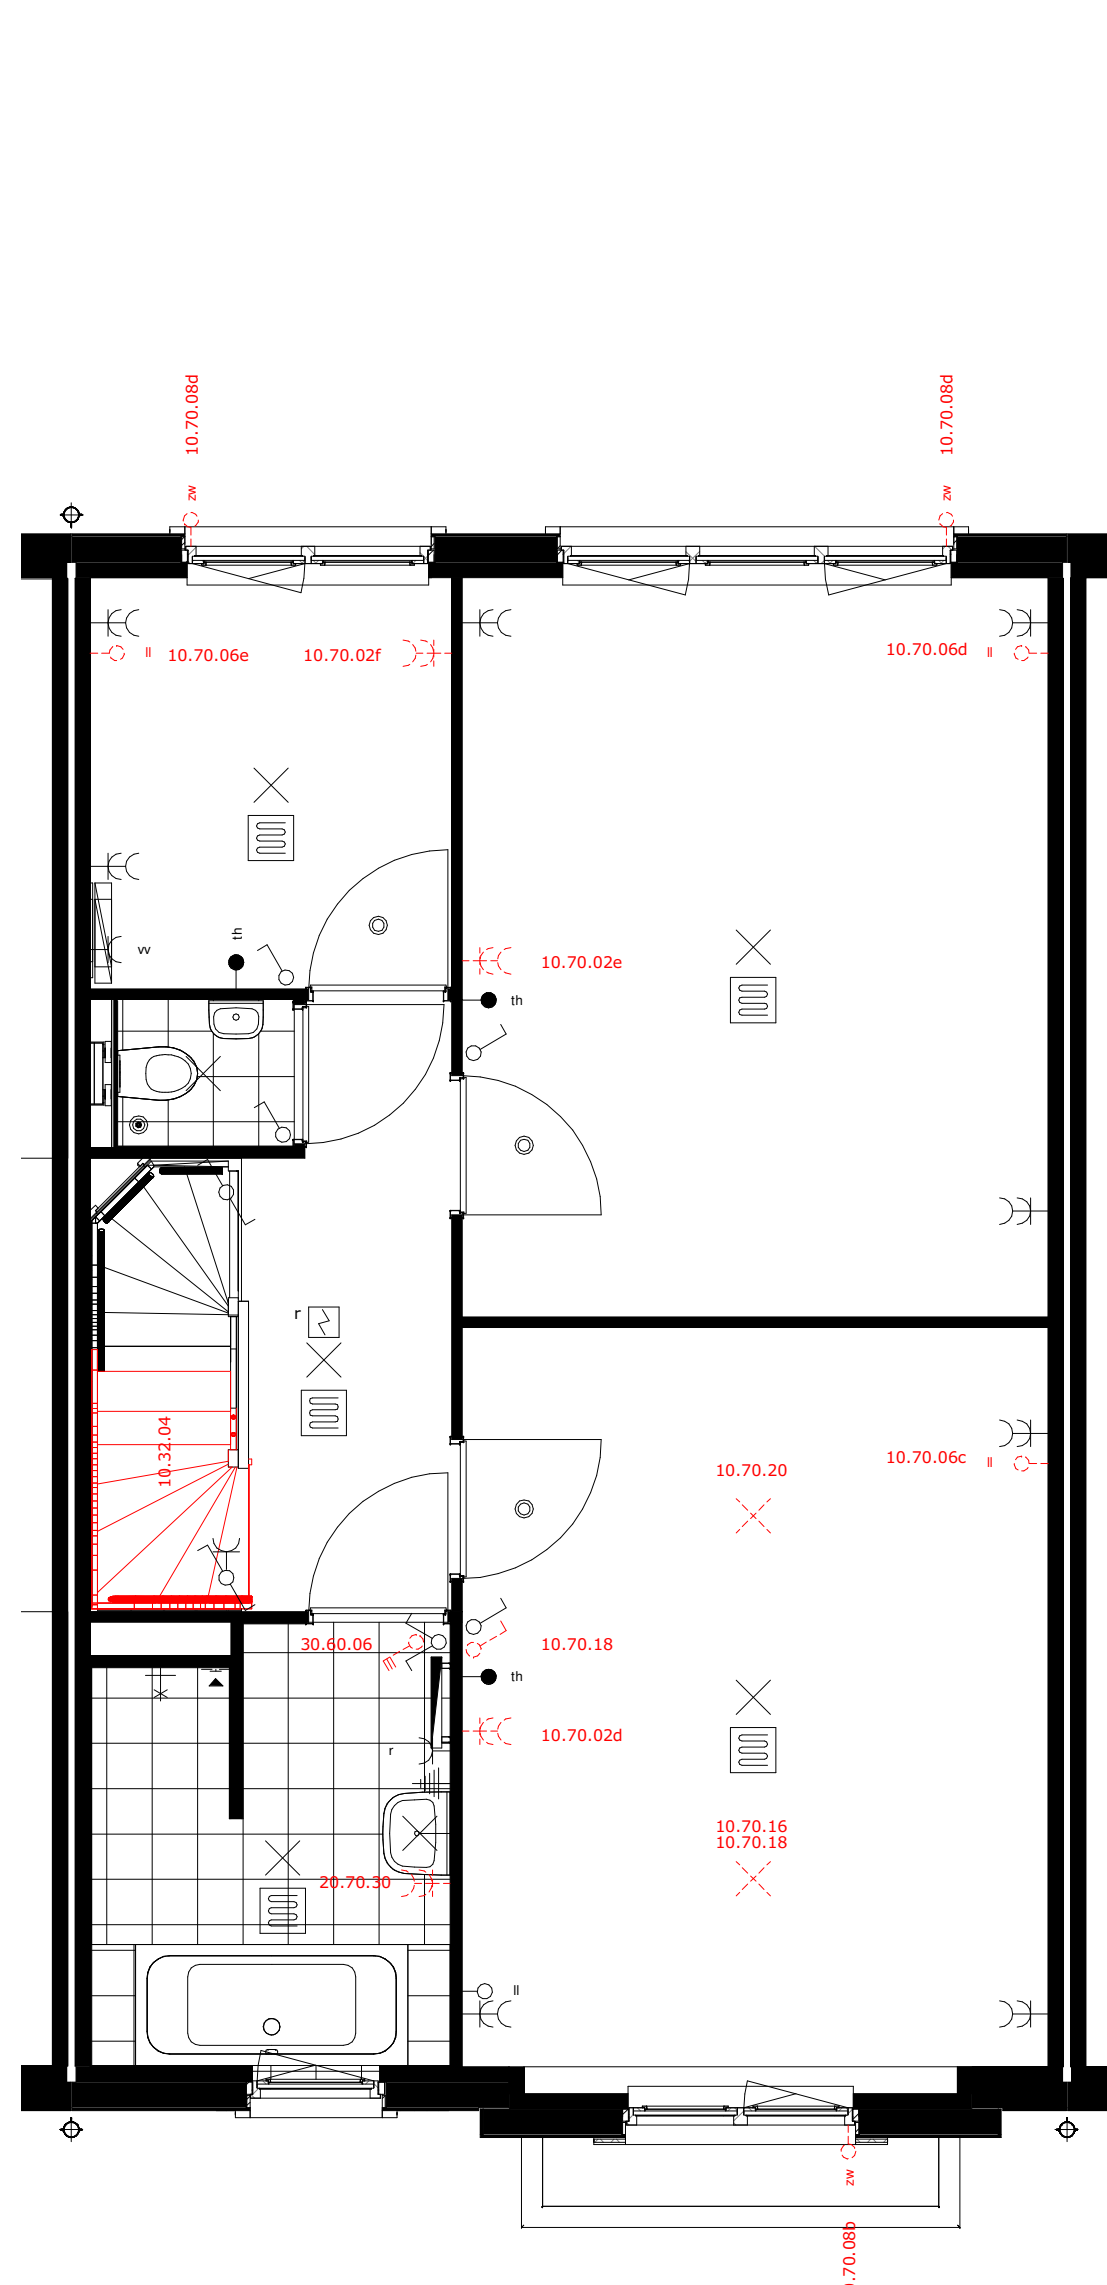


De juiste posities en afmetingen van de kozijnen
staan op uw verkooptekening
bouwnummer 1 t/m 12

10.32.04 Dichte trap 1e verdieping naar 2e verdieping
10.70.024 Extra dubbele wcd slaapkamer 1
10.70.026 Extra dubbele wcd slaapkamer 2
10.70.028 Extra dubbele wcd slaapkamer 3
10.70.06 Extra loze leiding slaapkamer 1
10.70.066 Extra loze leiding slaapkamer 2
10.70.068 Extra loze leiding slaapkamer 3
10.70.088 Loze leiding t/m zwenwring voorgavel
10.70.086 Loze leiding t/m zwenwring achtergevel
10.70.16 Plafondpunt op bestaande schakelaar op de deur ons opgegeven posities
10.70.18 Plafondpunt op extra schakelaar op de deur ons opgegeven posities
20.70.30 Dubbele wandcontactdoos in badkamer
30.60.06 Driedaagse afvoer in badkamer

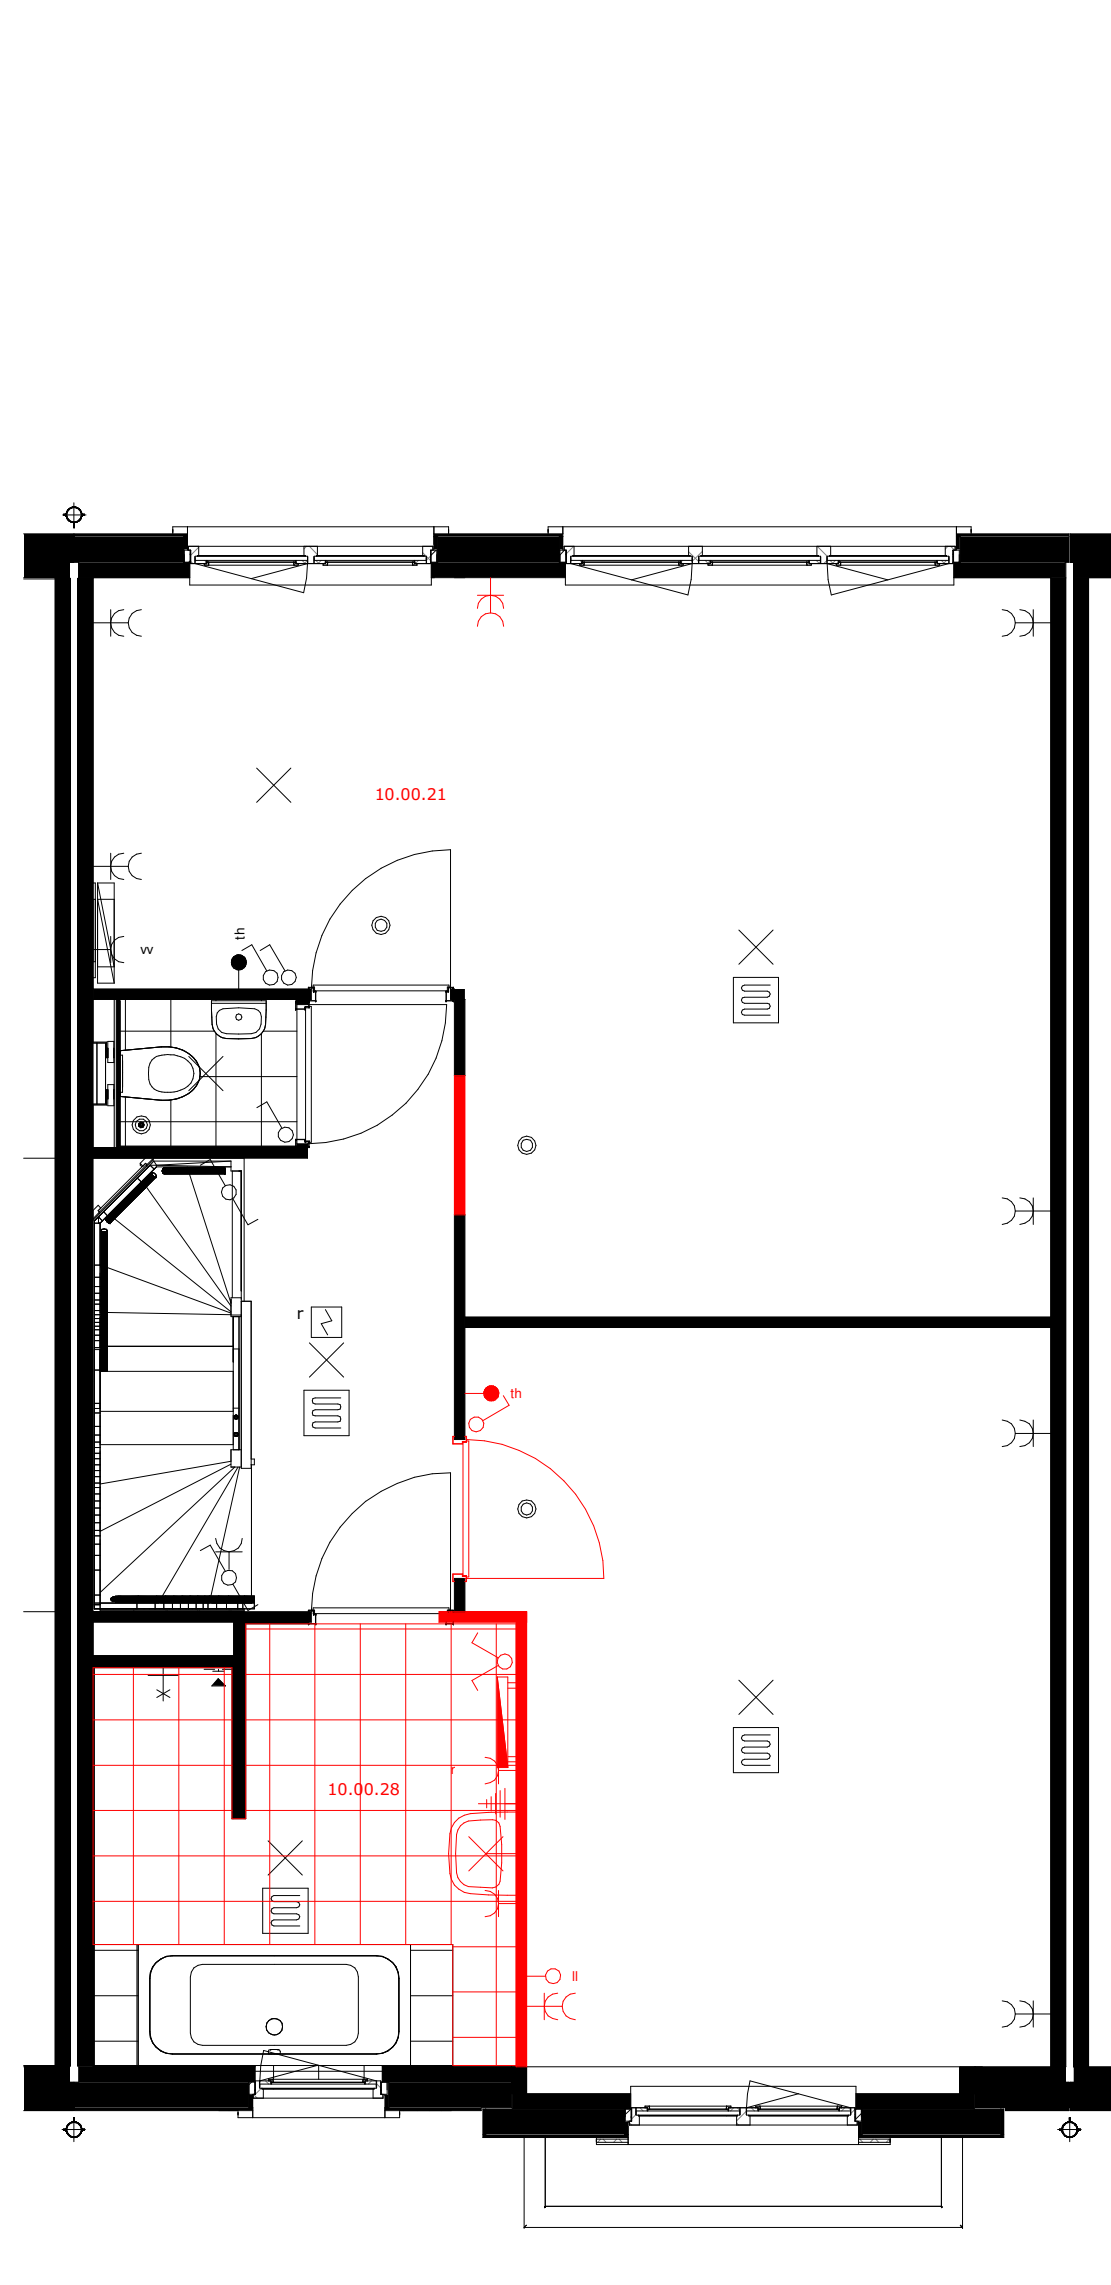


De juiste posities en afmetingen van de kozijnen
staan op uw verkooptekening
bouwnummer 1 t/m 12

10.00.21 Samenvoegen slaapkamers achterzijde, behouden deur slaapkamer 3
10.00.28 Vergruten badkamer

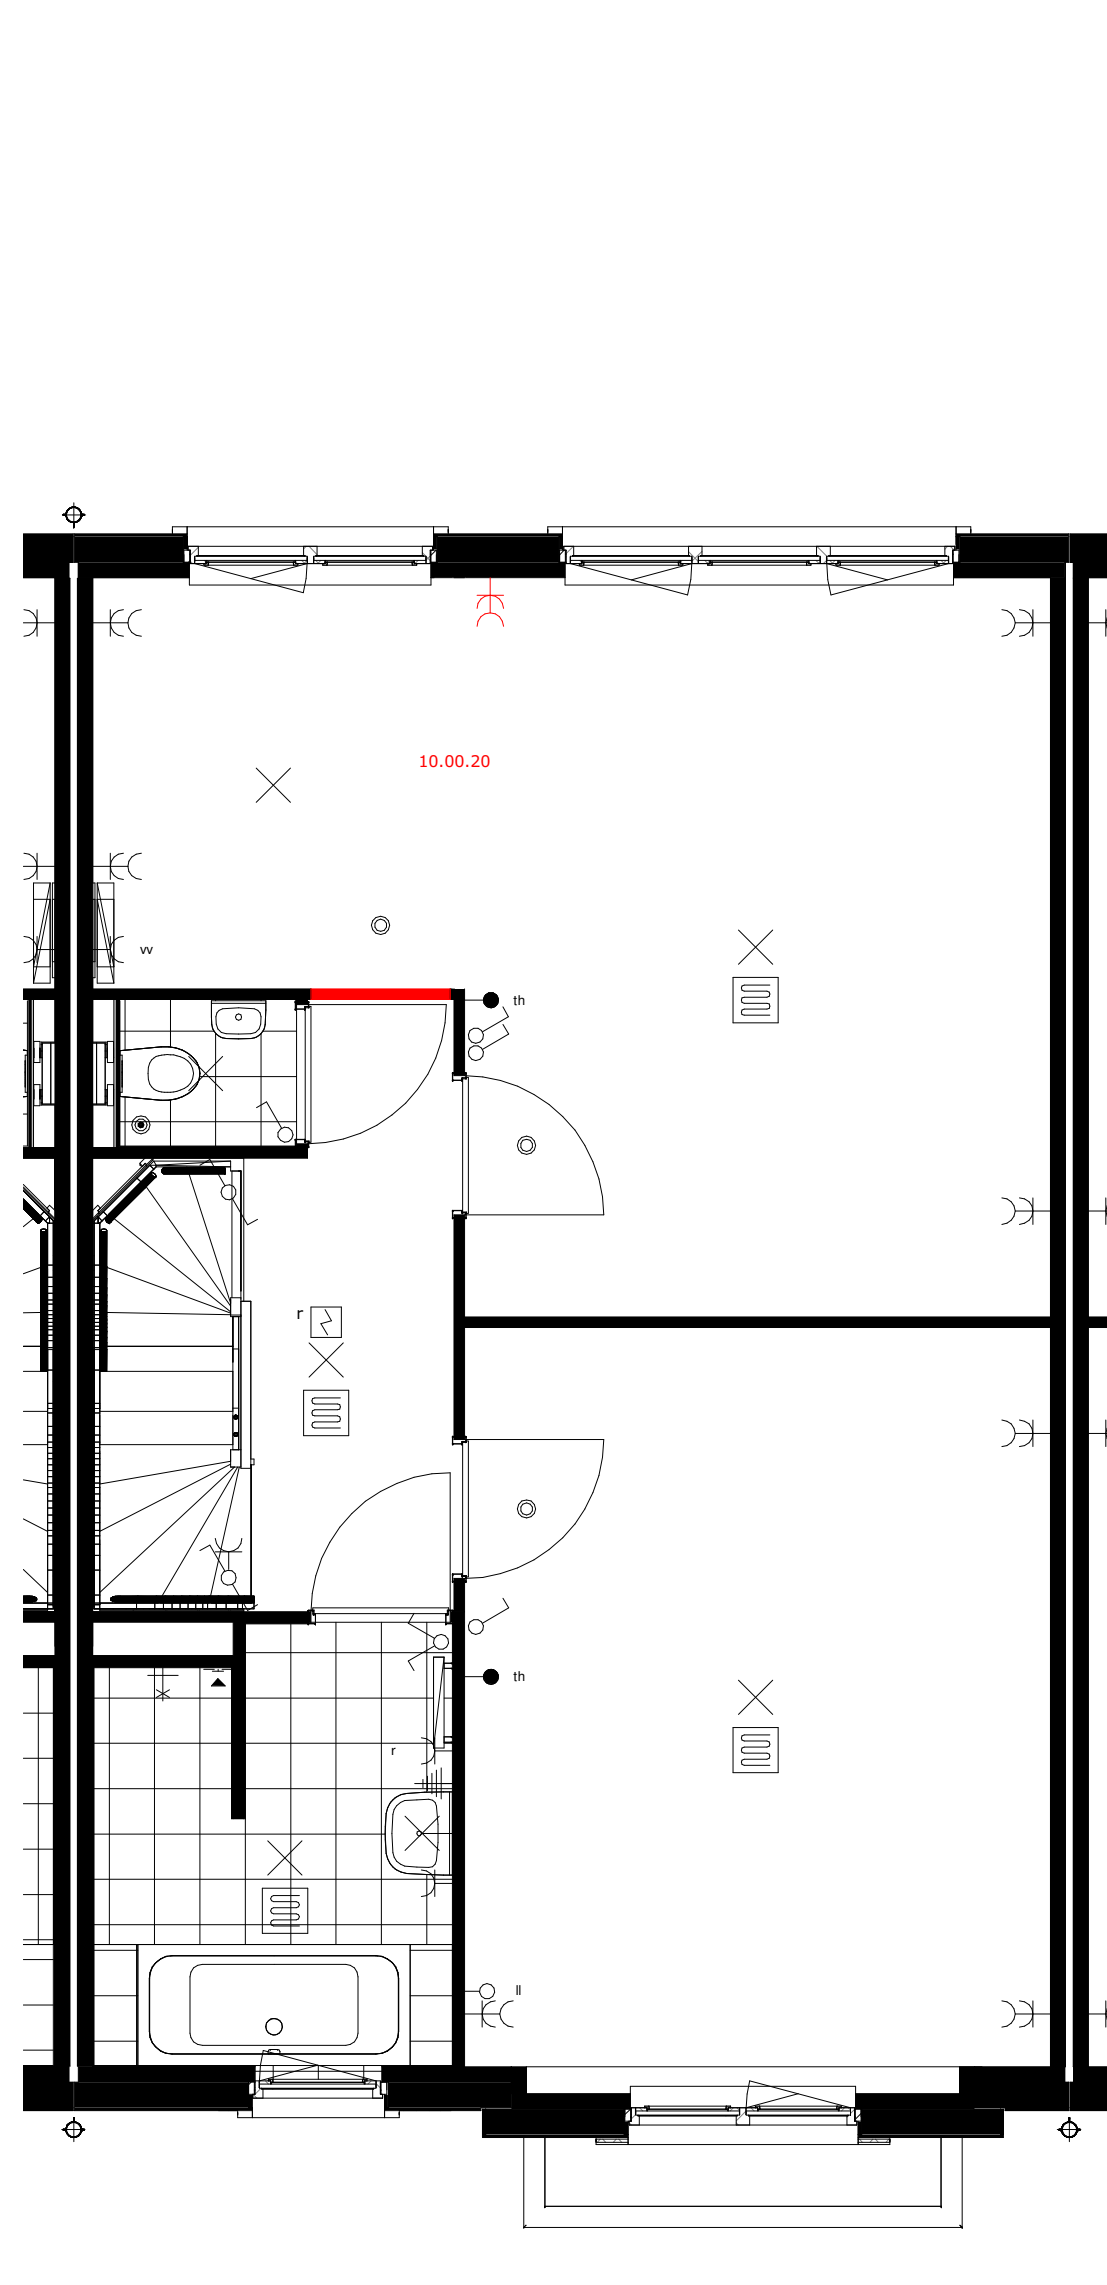


De juiste posities en afmetingen van de kozijnen
staan op uw verkooptekening
bouwnummer 1 t/m 12

10.00.20 Samenvoegen slaapkamers achterzijde, behouden deur slaapkamer 2

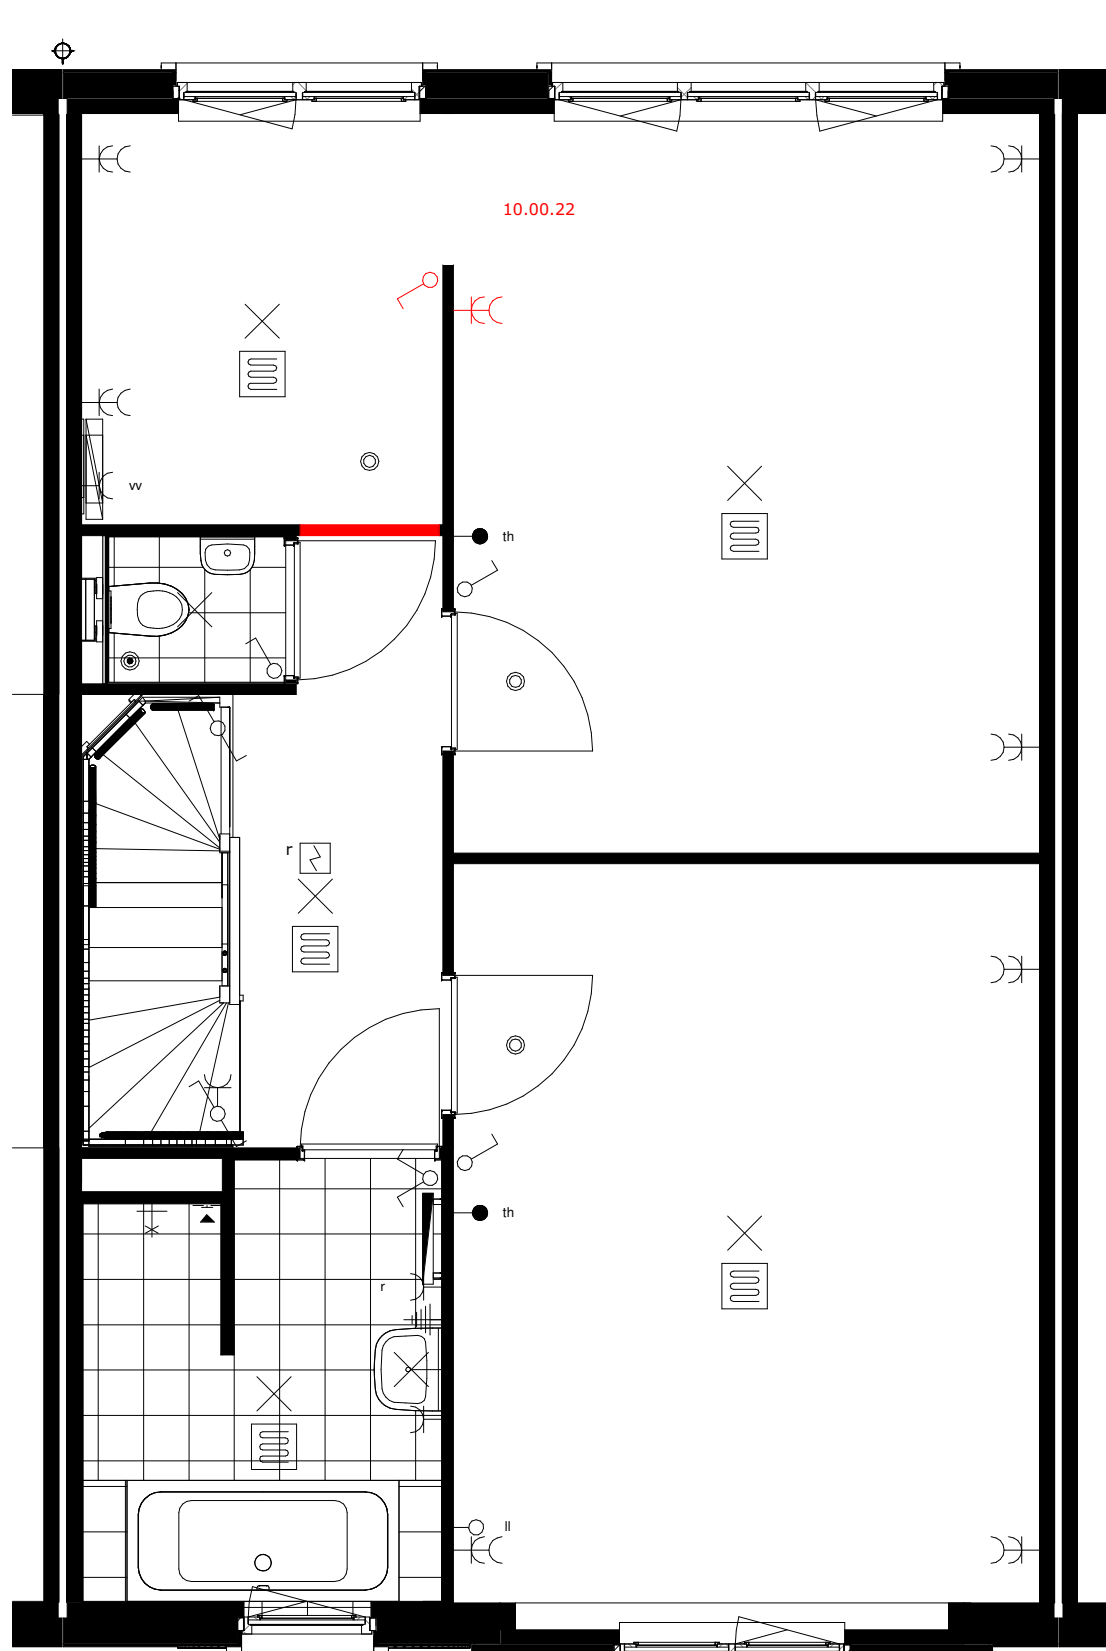


De juiste posities en afmetingen van de kozijnen
staan op uw verkooptekening
bouwnummer 1 t/m 12

10.00.22 Samenvoegen slaapkamers achterzijde, inclusief inloopkast

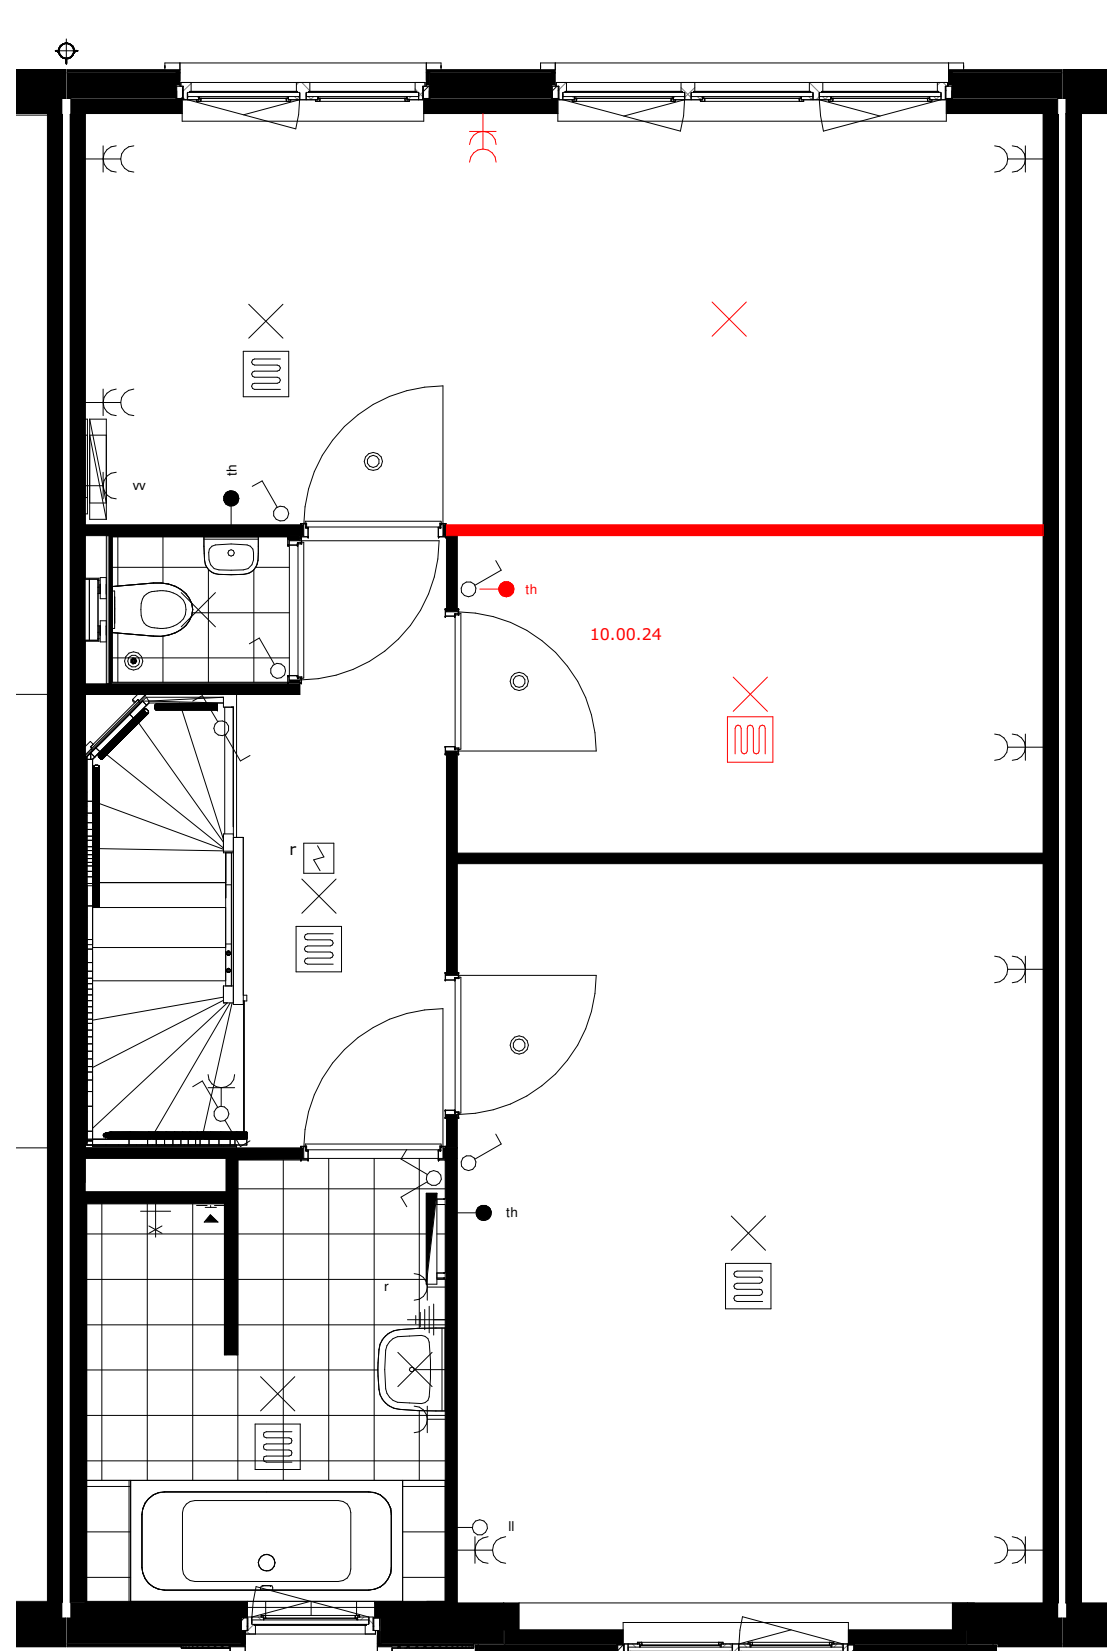


De juiste posities en afmetingen van de kozijnen
staan op uw verkooptekening
bouwnummer 1 t/m 12

10.00.24 Samenvoegen slaapkamers 1 en 3 met bergkast

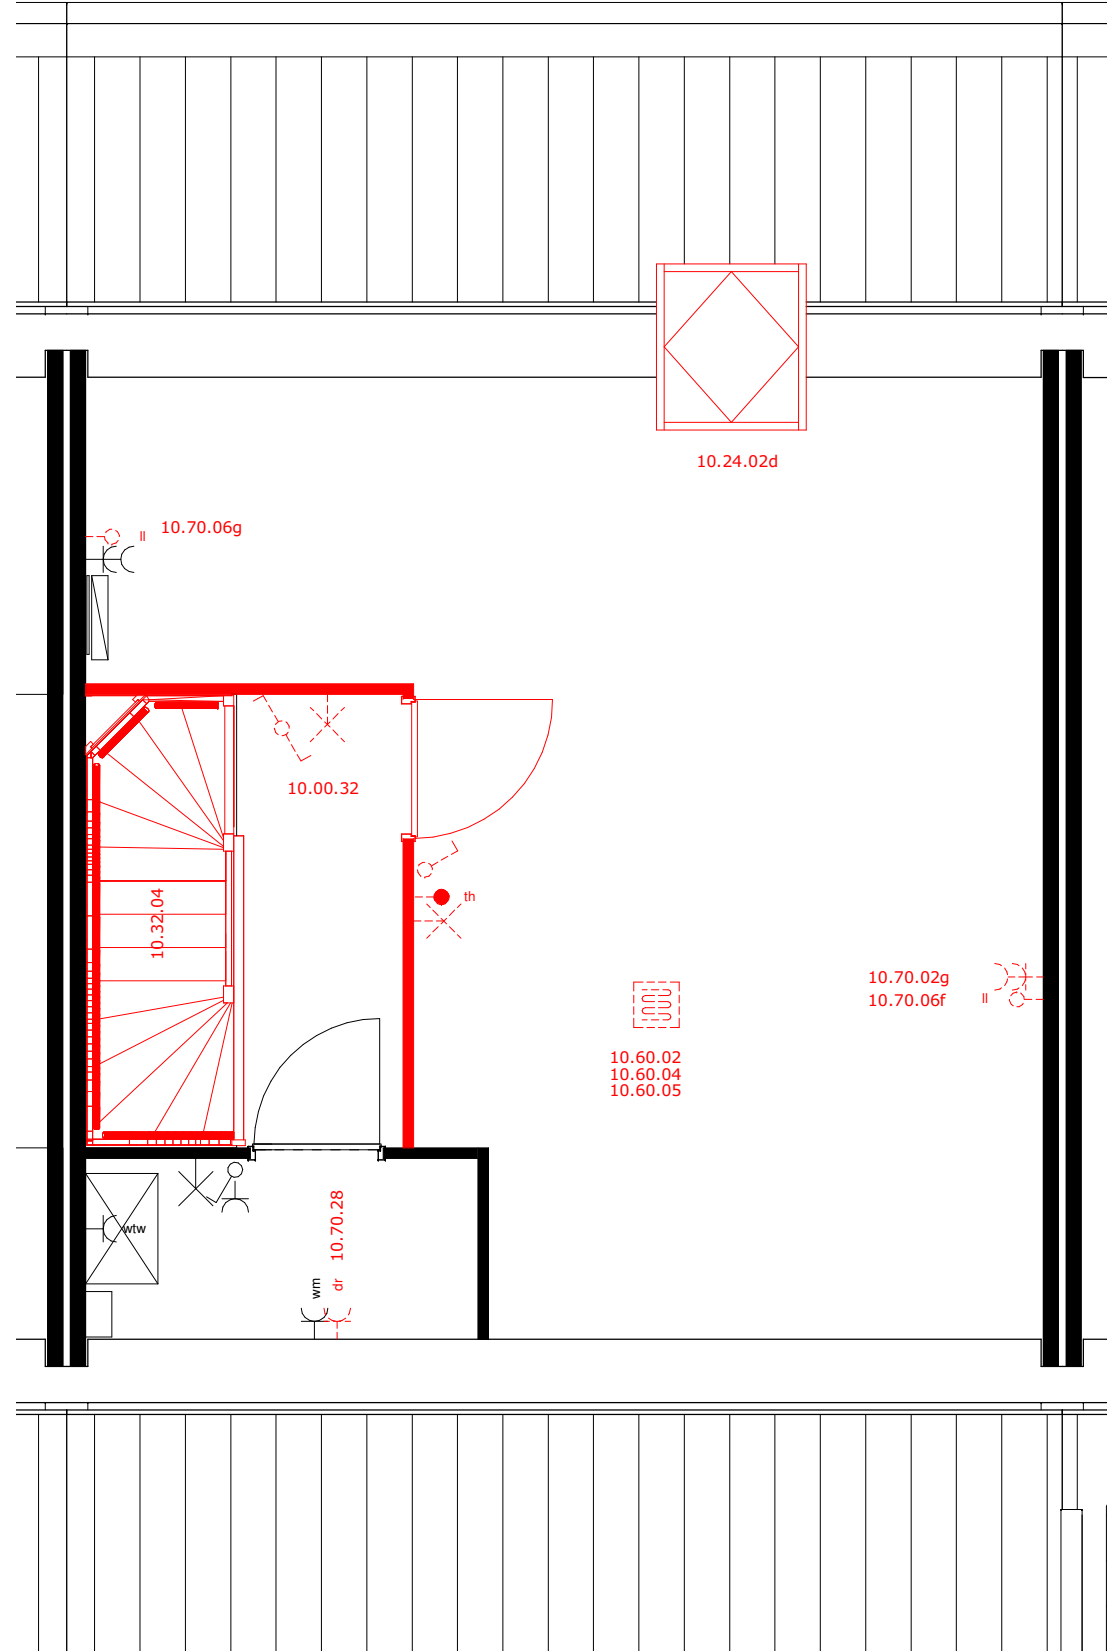


De juiste posities en afmetingen van de kozijnen
staan op uw verkooptekening
bouwnummer 1, 3, 4, 6, 7, 9, 10, 12

10.00.32 Overloop op de zolder
10.24.03a Dakvenster achterzijde
10.32.04 Dichte trap 1e verdieping naar 2e verdieping
10.70.024 Extra dubbele wcd zolder
10.70.026 Extra dubbele wcd zolder
10.70.066 Extra loze leiding zolder voorzijde
10.70.068 Extra loze leiding zolder achterzijde
10.70.18 Aansluiting condensdroger op de zolder
10.60.02 Vloerverwarming op zolder
10.60.04 Zoldernumtes uitvoeren met balansventilatie
10.60.05 Zoldernumtes uitvoeren met balansventilatie op vergrote box

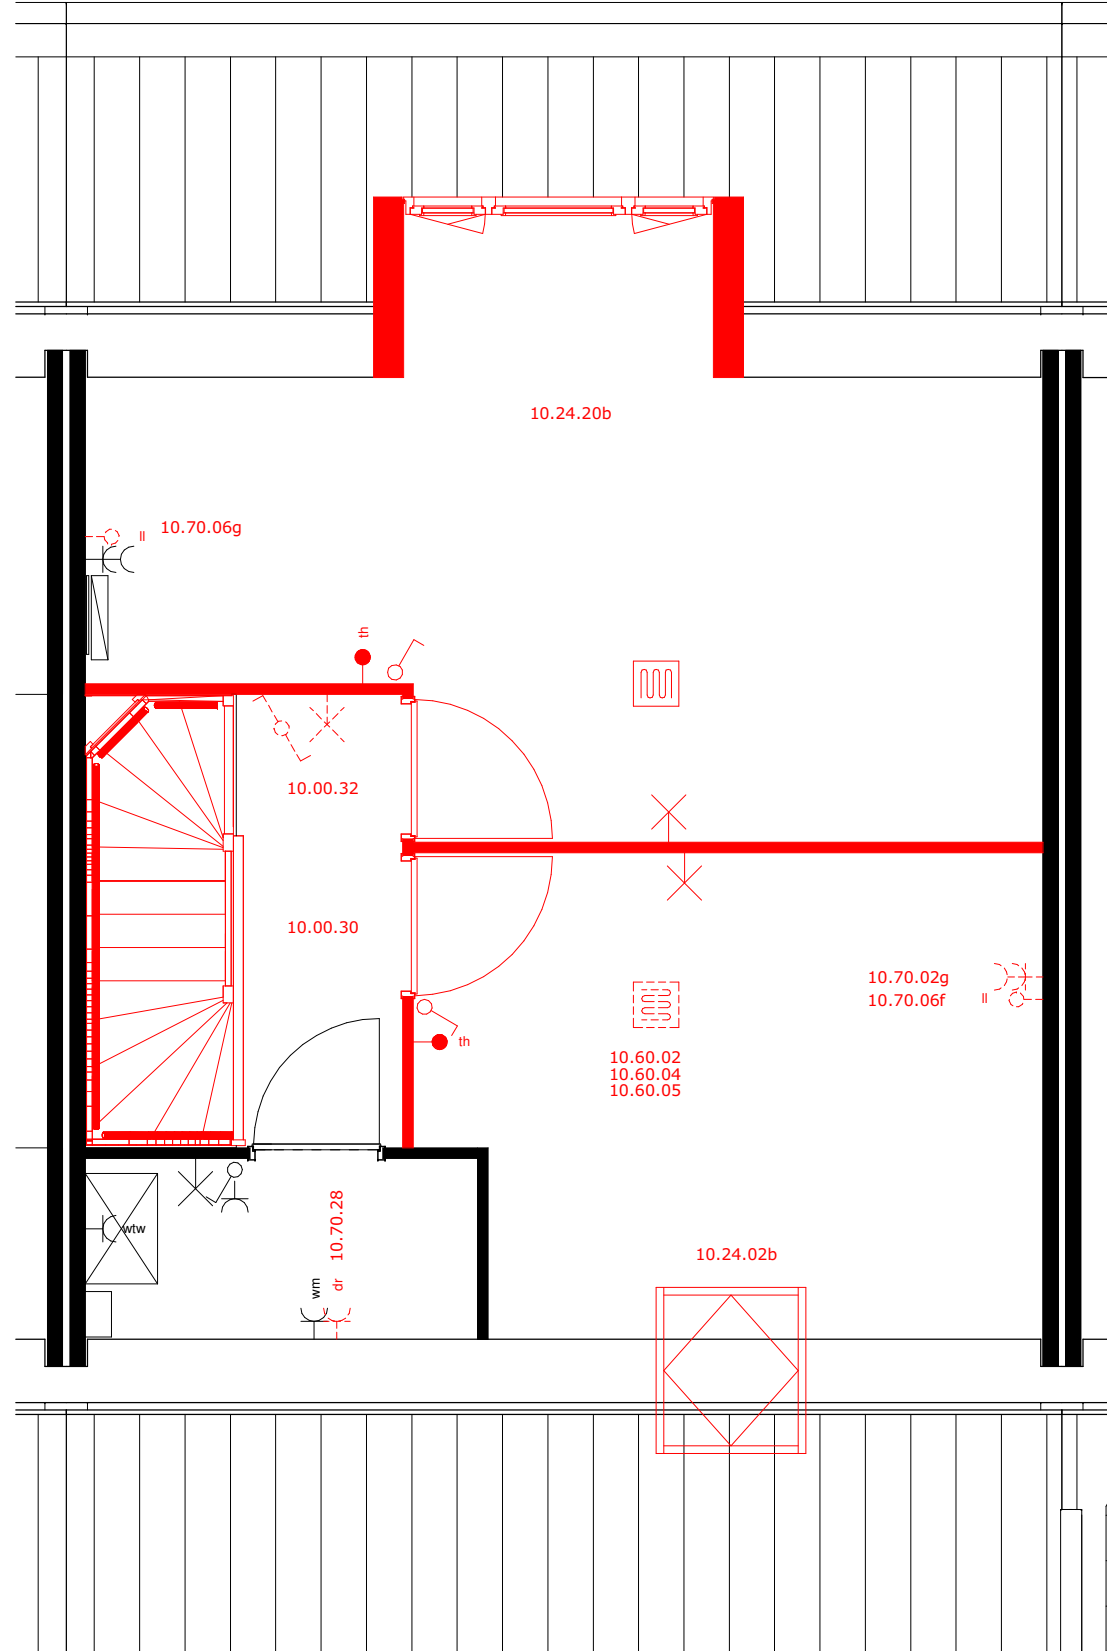


De juiste posities en afmetingen van de kozijnen
staan op uw verkooptekening
bouwnummer 1, 3, 4, 6, 7, 9, 10, 12

10.00.32 Zolderinbreng
10.24.03a Dakvenster achterzijde
10.24.03b Dakvenster voorzijde
10.70.024 Extra dubbele wcd zolder
10.70.026 Extra dubbele wcd zolder
10.70.066 Extra loze leiding zolder voorzijde
10.70.068 Extra loze leiding zolder achterzijde
10.70.18 Aansluiting condensdroger op de zolder
10.60.02 Vloerverwarming op zolder
10.60.04 Zoldernumtes uitvoeren met balansventilatie
10.60.05 Zoldernumtes uitvoeren met balansventilatie op vergrote box

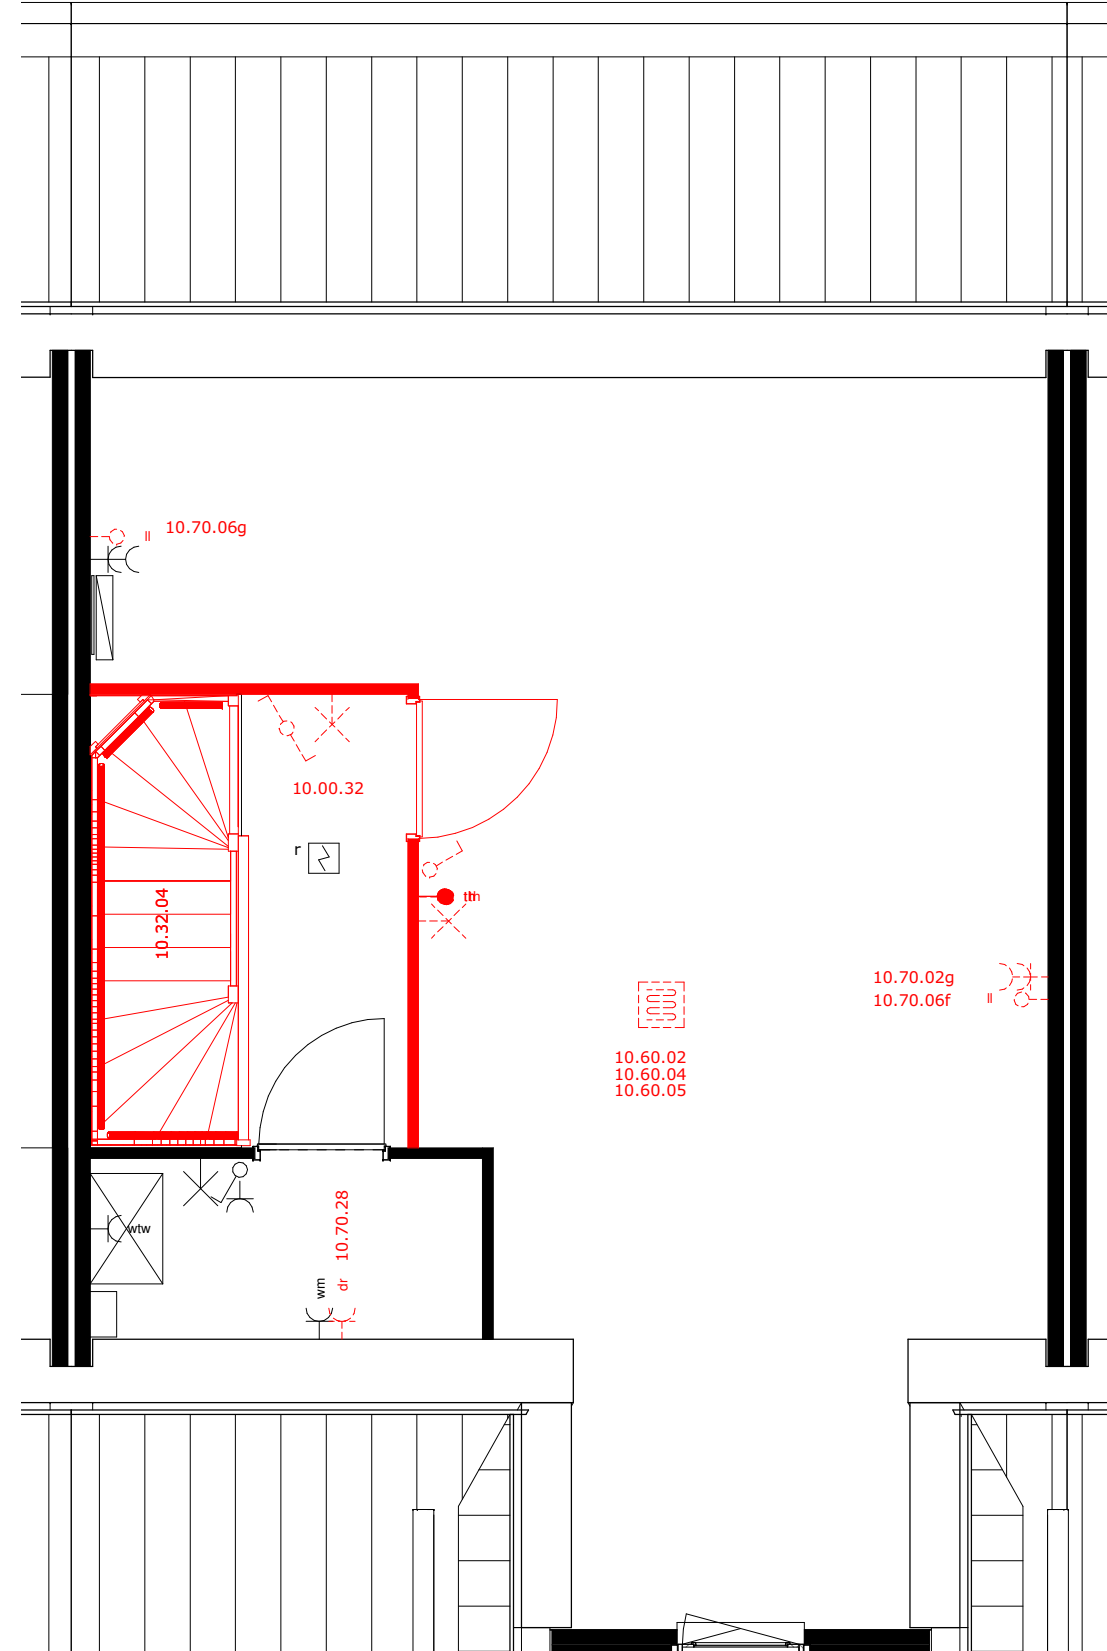

De juiste posities en afmetingen van de kozijnen
staan op uw verkooptekening
bouwnummer 2, 5, 8, 11

10.00.32 Overloop op de zolder
10.24.03a Dakvenster achterzijde
10.24.03b Dakvenster voorzijde
10.70.024 Extra dubbele wcd zolder
10.70.026 Extra dubbele wcd zolder
10.70.066 Extra loze leiding zolder voorzijde
10.70.068 Extra loze leiding zolder achterzijde
10.70.18 Aansluiting condensdroger op de zolder
10.60.02 Vloerverwarming op zolder
10.60.04 Zoldernumtes uitvoeren met balansventilatie
10.60.05 Zoldernumtes uitvoeren met balansventilatie op vergrote box

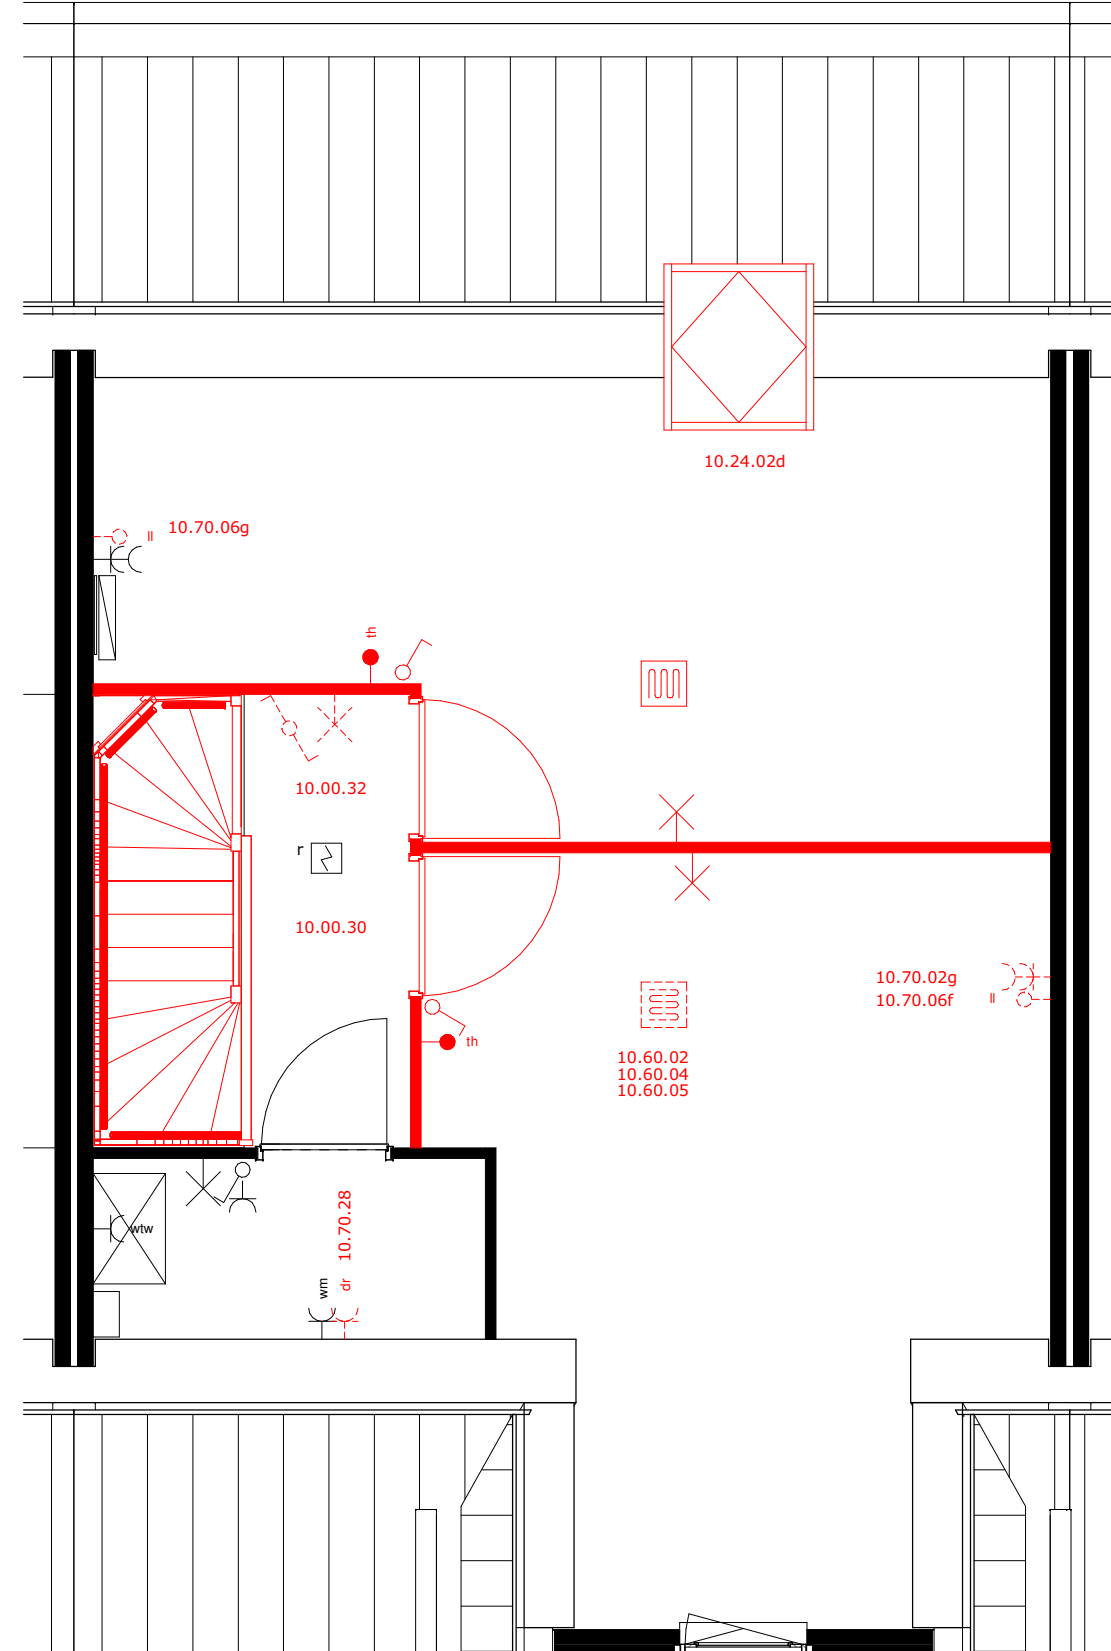

De juiste posities en afmetingen van de kozijnen
staan op uw verkooptekening
bouwnummer 2, 5, 8, 11

10.00.32 Zolderinbreng
10.24.03a Dakvenster achterzijde
10.24.03b Dakvenster voorzijde
10.70.024 Extra dubbele wcd zolder
10.70.026 Extra dubbele wcd zolder
10.70.066 Extra loze leiding zolder voorzijde
10.70.068 Extra loze leiding zolder achterzijde
10.70.18 Aansluiting condensdroger op de zolder
10.60.02 Vloerverwarming op zolder
10.60.04 Zoldernumtes uitvoeren met balansventilatie
10.60.05 Zoldernumtes uitvoeren met balansventilatie op vergrote box

DE BLAUWE KREKEN
POELDIJK

De Kreen fase 2, te Poeldijk

Optie tekening blok 1 en 2
bouwnummer 1 t/m 12

01-N2110

Project uitvoering:
OUWEHAND
BOUWEN & ONTWIKKELLEN
www.ouwehandbouw.nl

Architect:
Van Manen
www.van-manen.com

formaat: A0+1

datum: 01-11-2021

schaal: 1:50