

renvooi symbolen

enkelpolige schakelaar

wisselschakelaar

serieschakelaar

wissel-wissel schakelaar

wandcontactdoos

duo wandcontactdoos

wandcontactdoos wasmachine

wandcontactdoos elektrische radiator

wandcontactdoos vloerverwarming

wandcontactdoos vaatwasser

wandcontactdoos keukenmeubel(recirculatiekap)

wandcontactdoos oven/magnetron

wandcontactdoos koelkast

wandcontactdoos mechanische ventilatie

wandcontactdoos elektrisch kooktoestel

aansluitpunt omvormer t.b.v. Zonnepanelen

aansluitpunt waterpomp

aansluitpunt boiler

loze leiding voor boiler voor keuken

ruimte thermostaat

centraal aardpunt

centraaldoos

badkamerlamp/buitenlamp

beldrukker

videofoon

groepenkast

wapeningsnet badkamervloer

vloerverwarming

MV afzuig punt

WM

opstelplaats wasmachine

hemelwaterafoer

binnendeurkozijn


zelfsluitende deur

brandwerende kozijn, WBDBO 30 min


zelfsluitende brandwerende deur, WBDBO 30 min.

positie voor optie toilet.


Genoemde maten zijn ca. maten.
Installaties staan indicatief aangegeven.

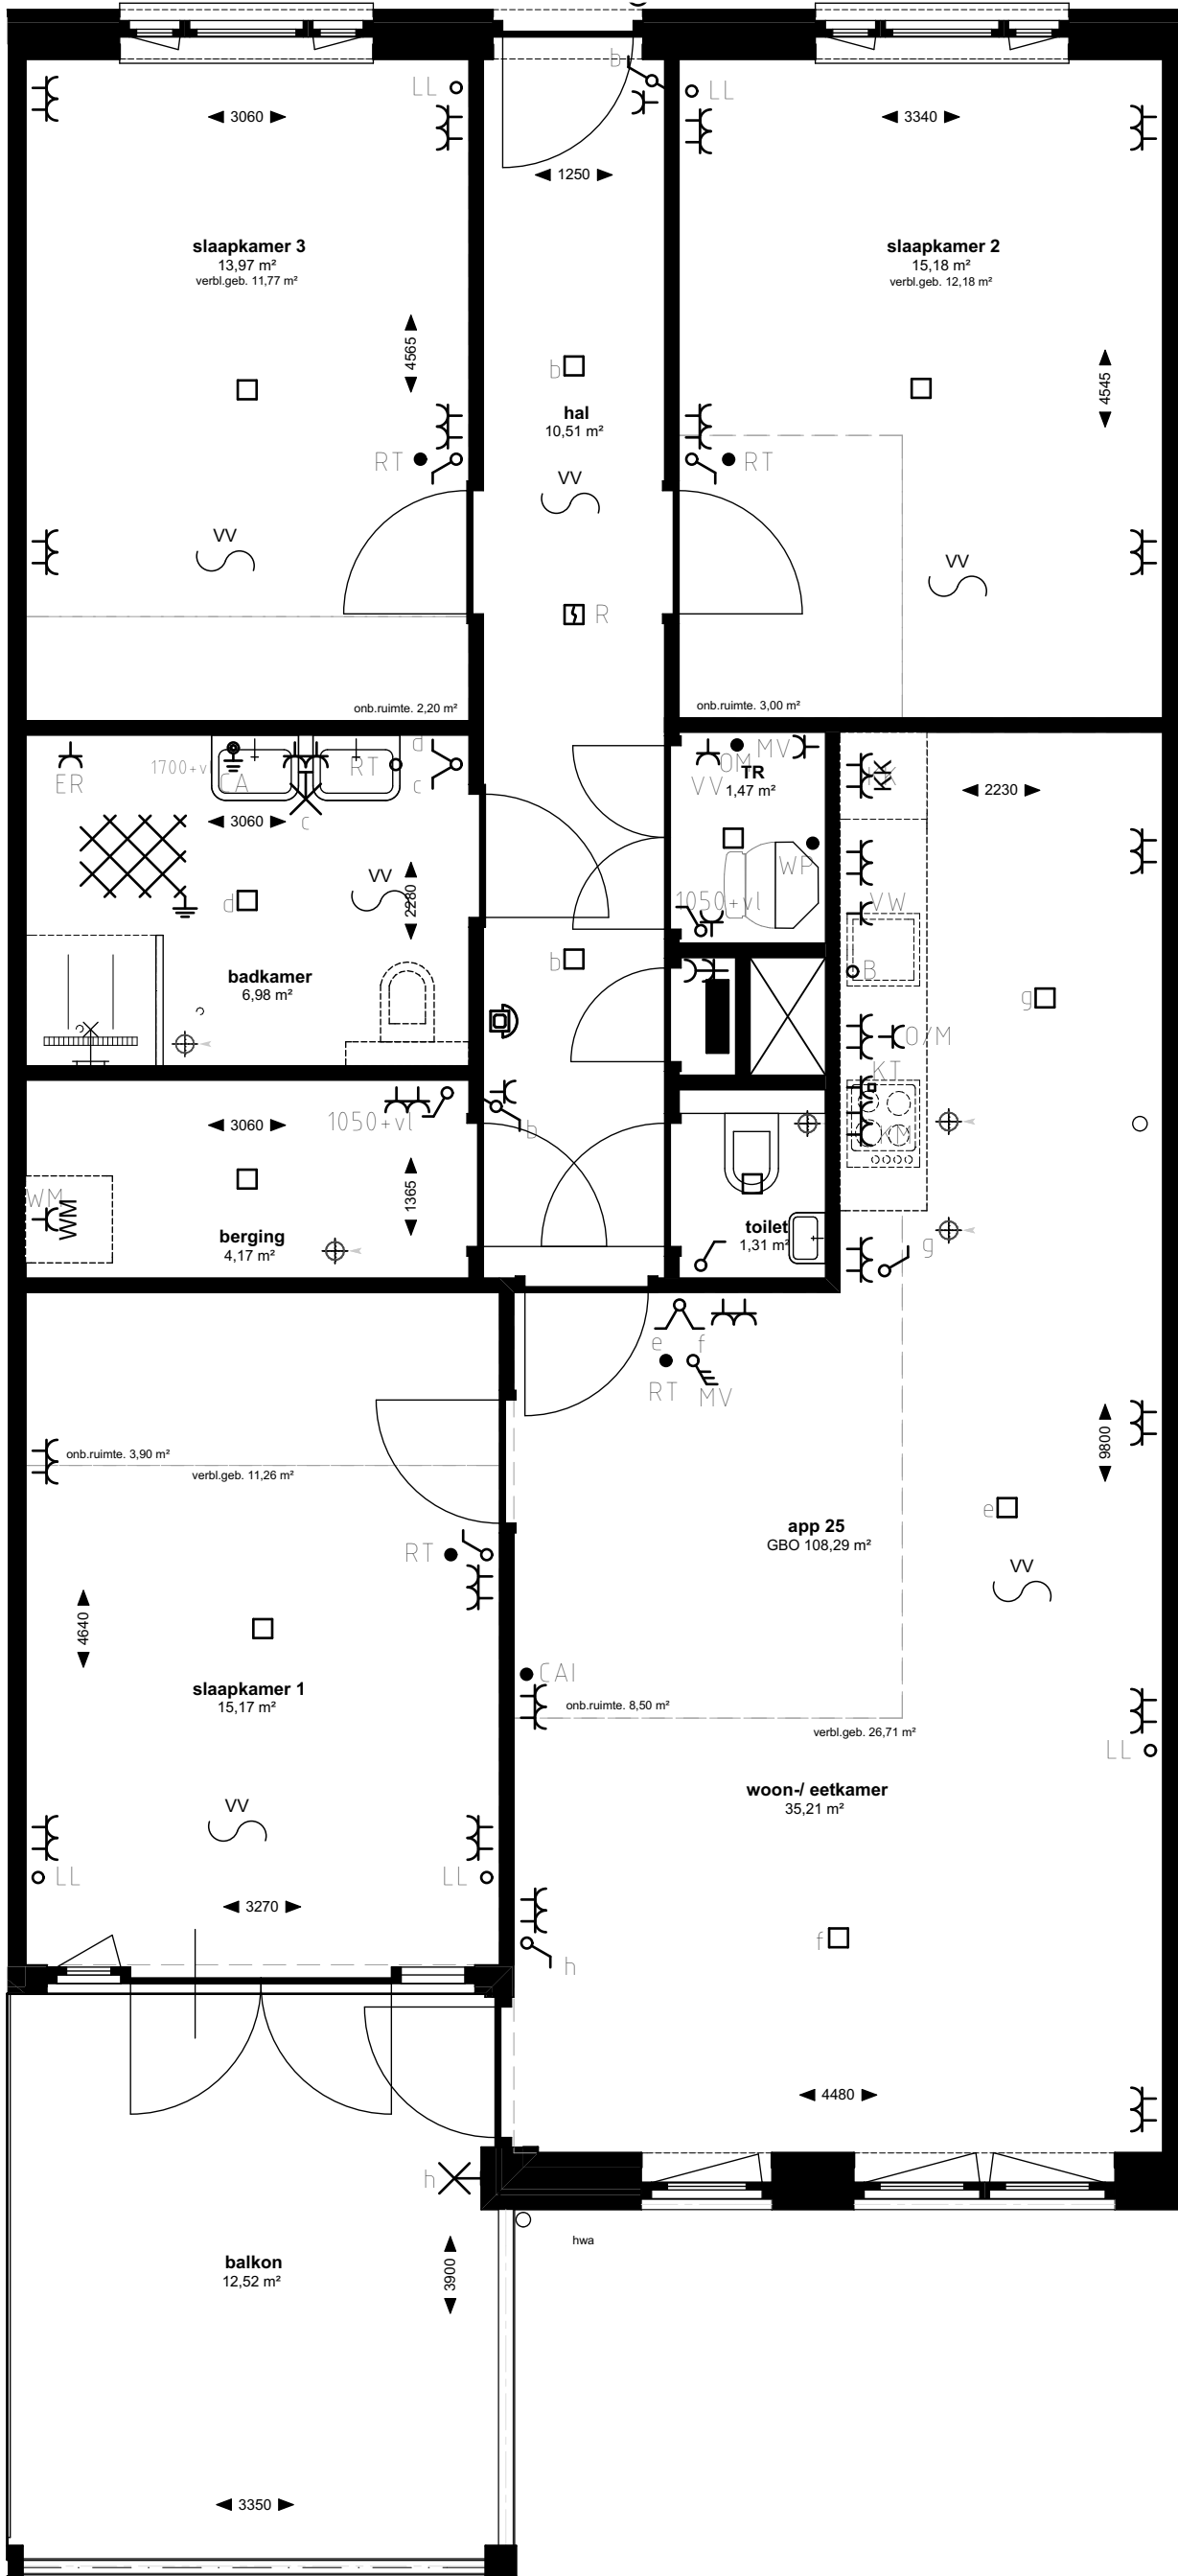


Appartement 25 (1:50)

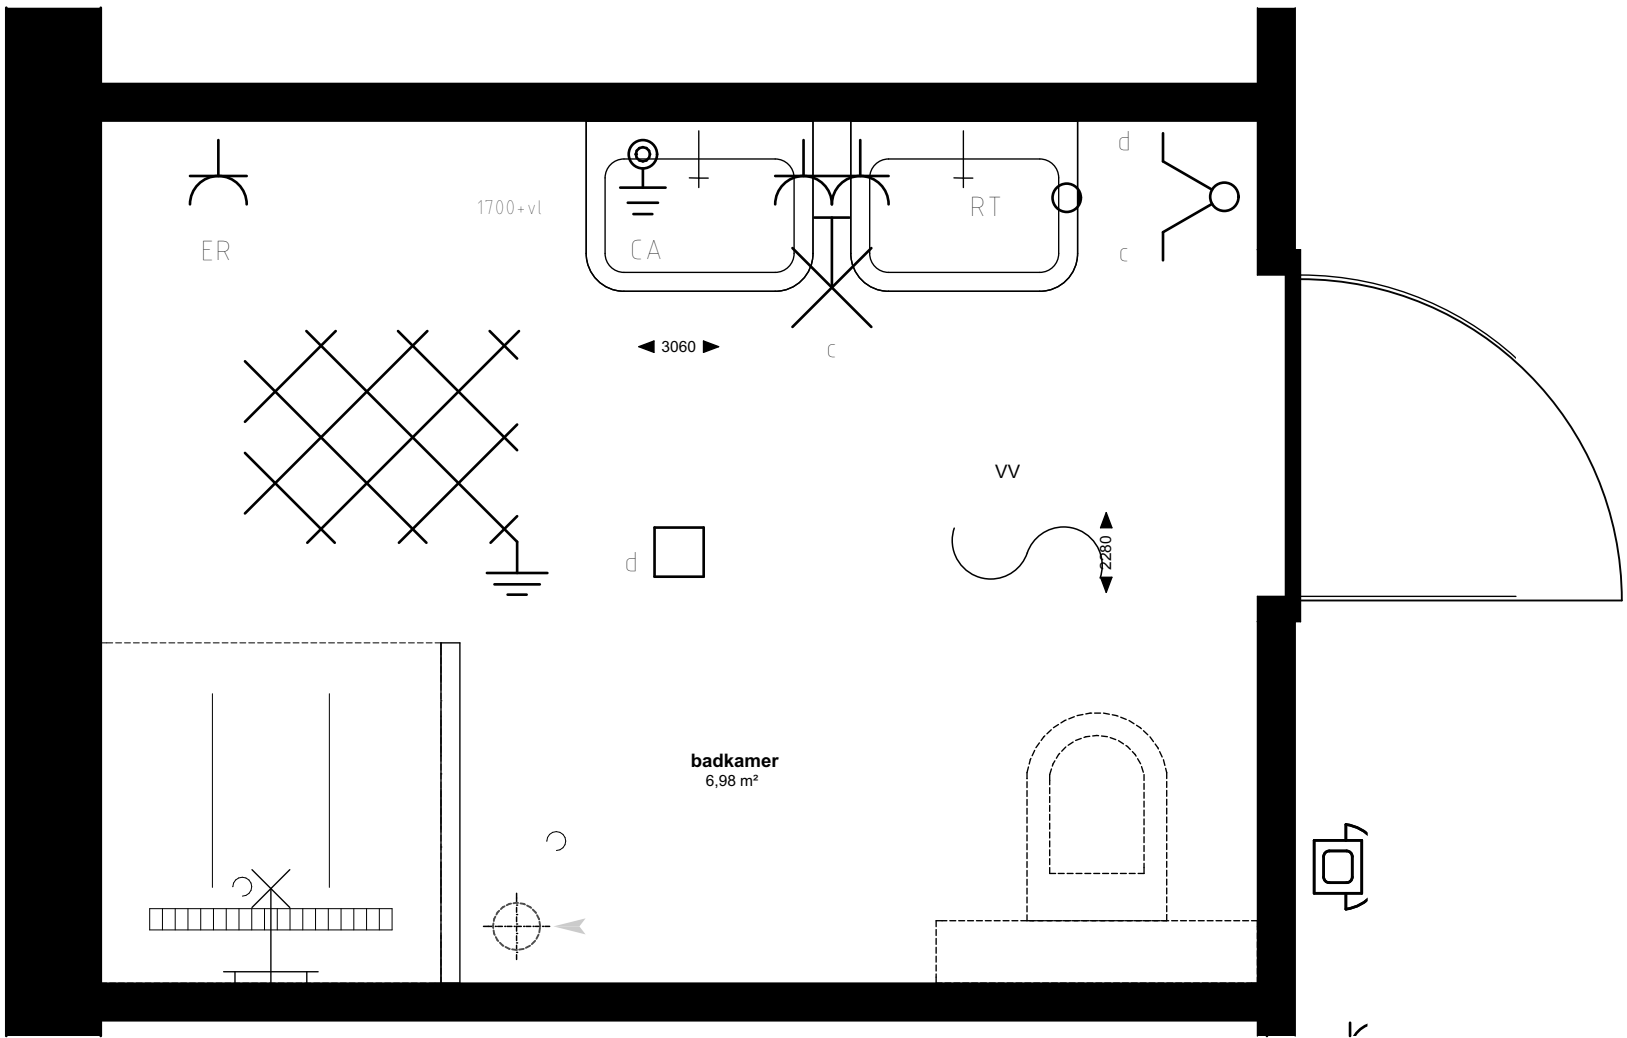


Badkamer (1:20)

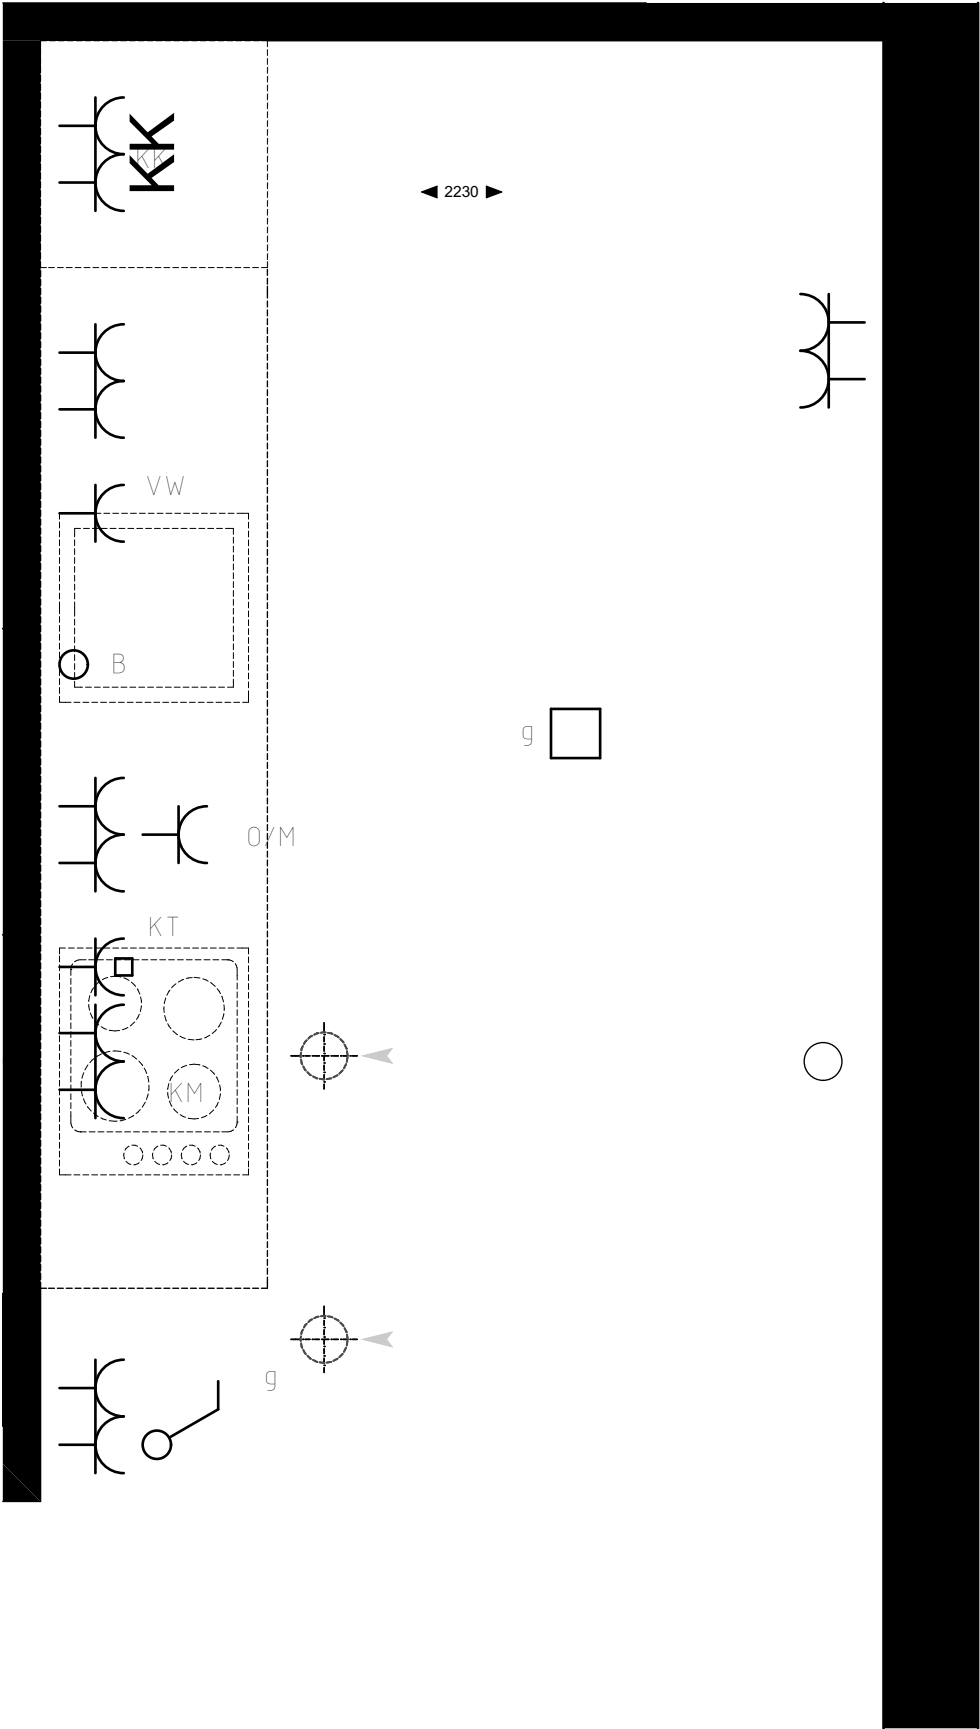

Keuken (1:20)

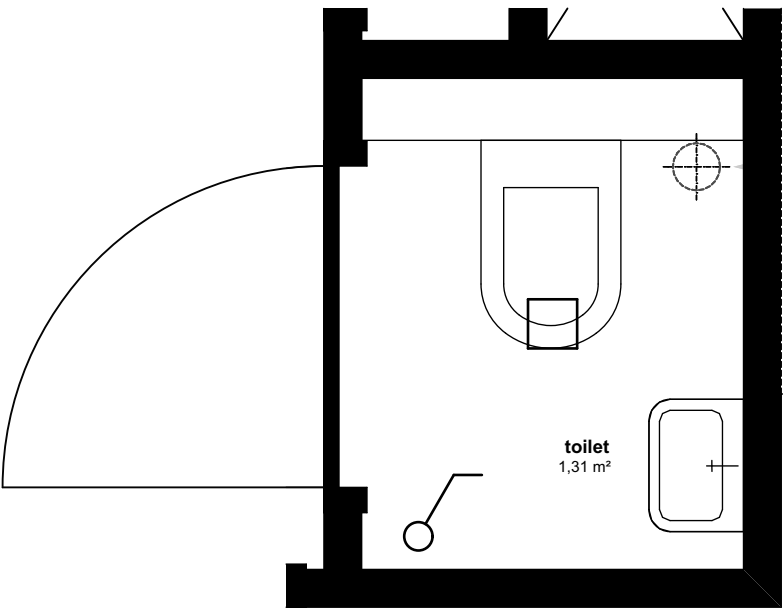

Toilet (1:20)

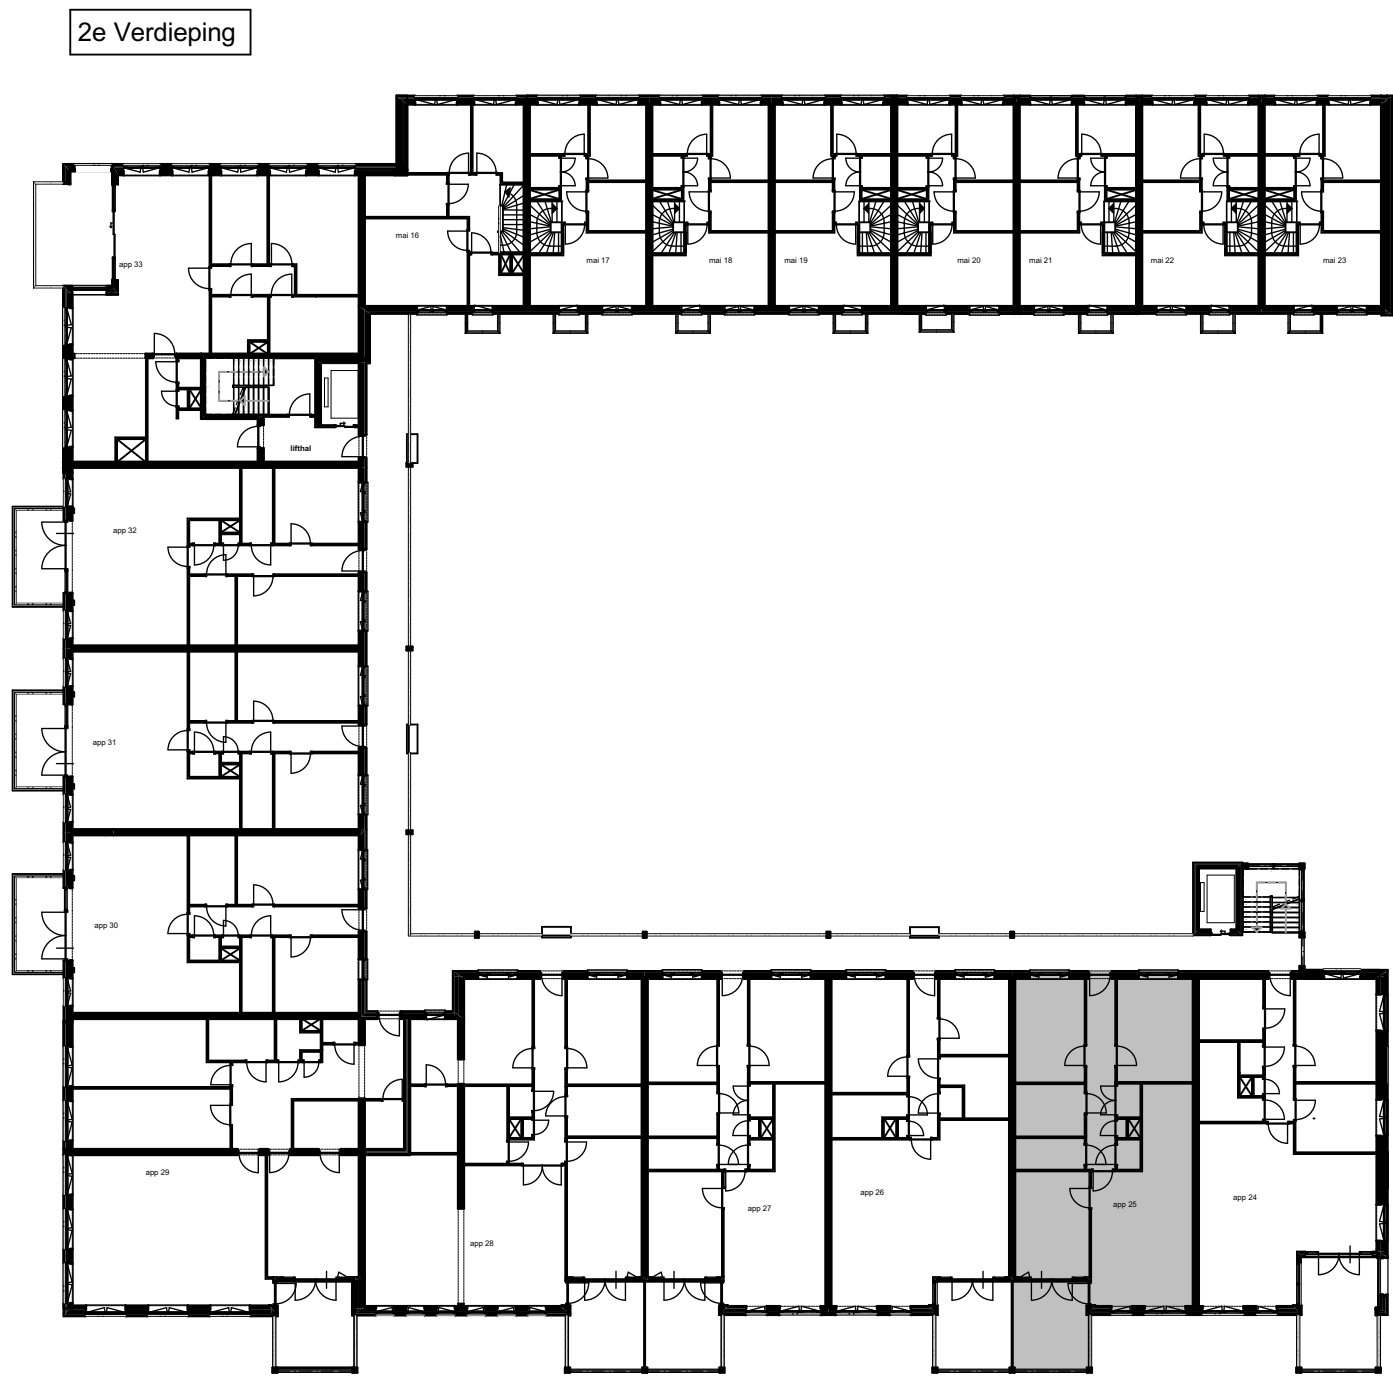

Appartementencomplex

"Het Gantel Huys"

Poeldijk

Project : Het Gantel Huys
Bouwnr. : appartement 25
Schaal : 1:50, 1:20
Datum : 30-08-2018
Tekeningnr. : KAO-0125