




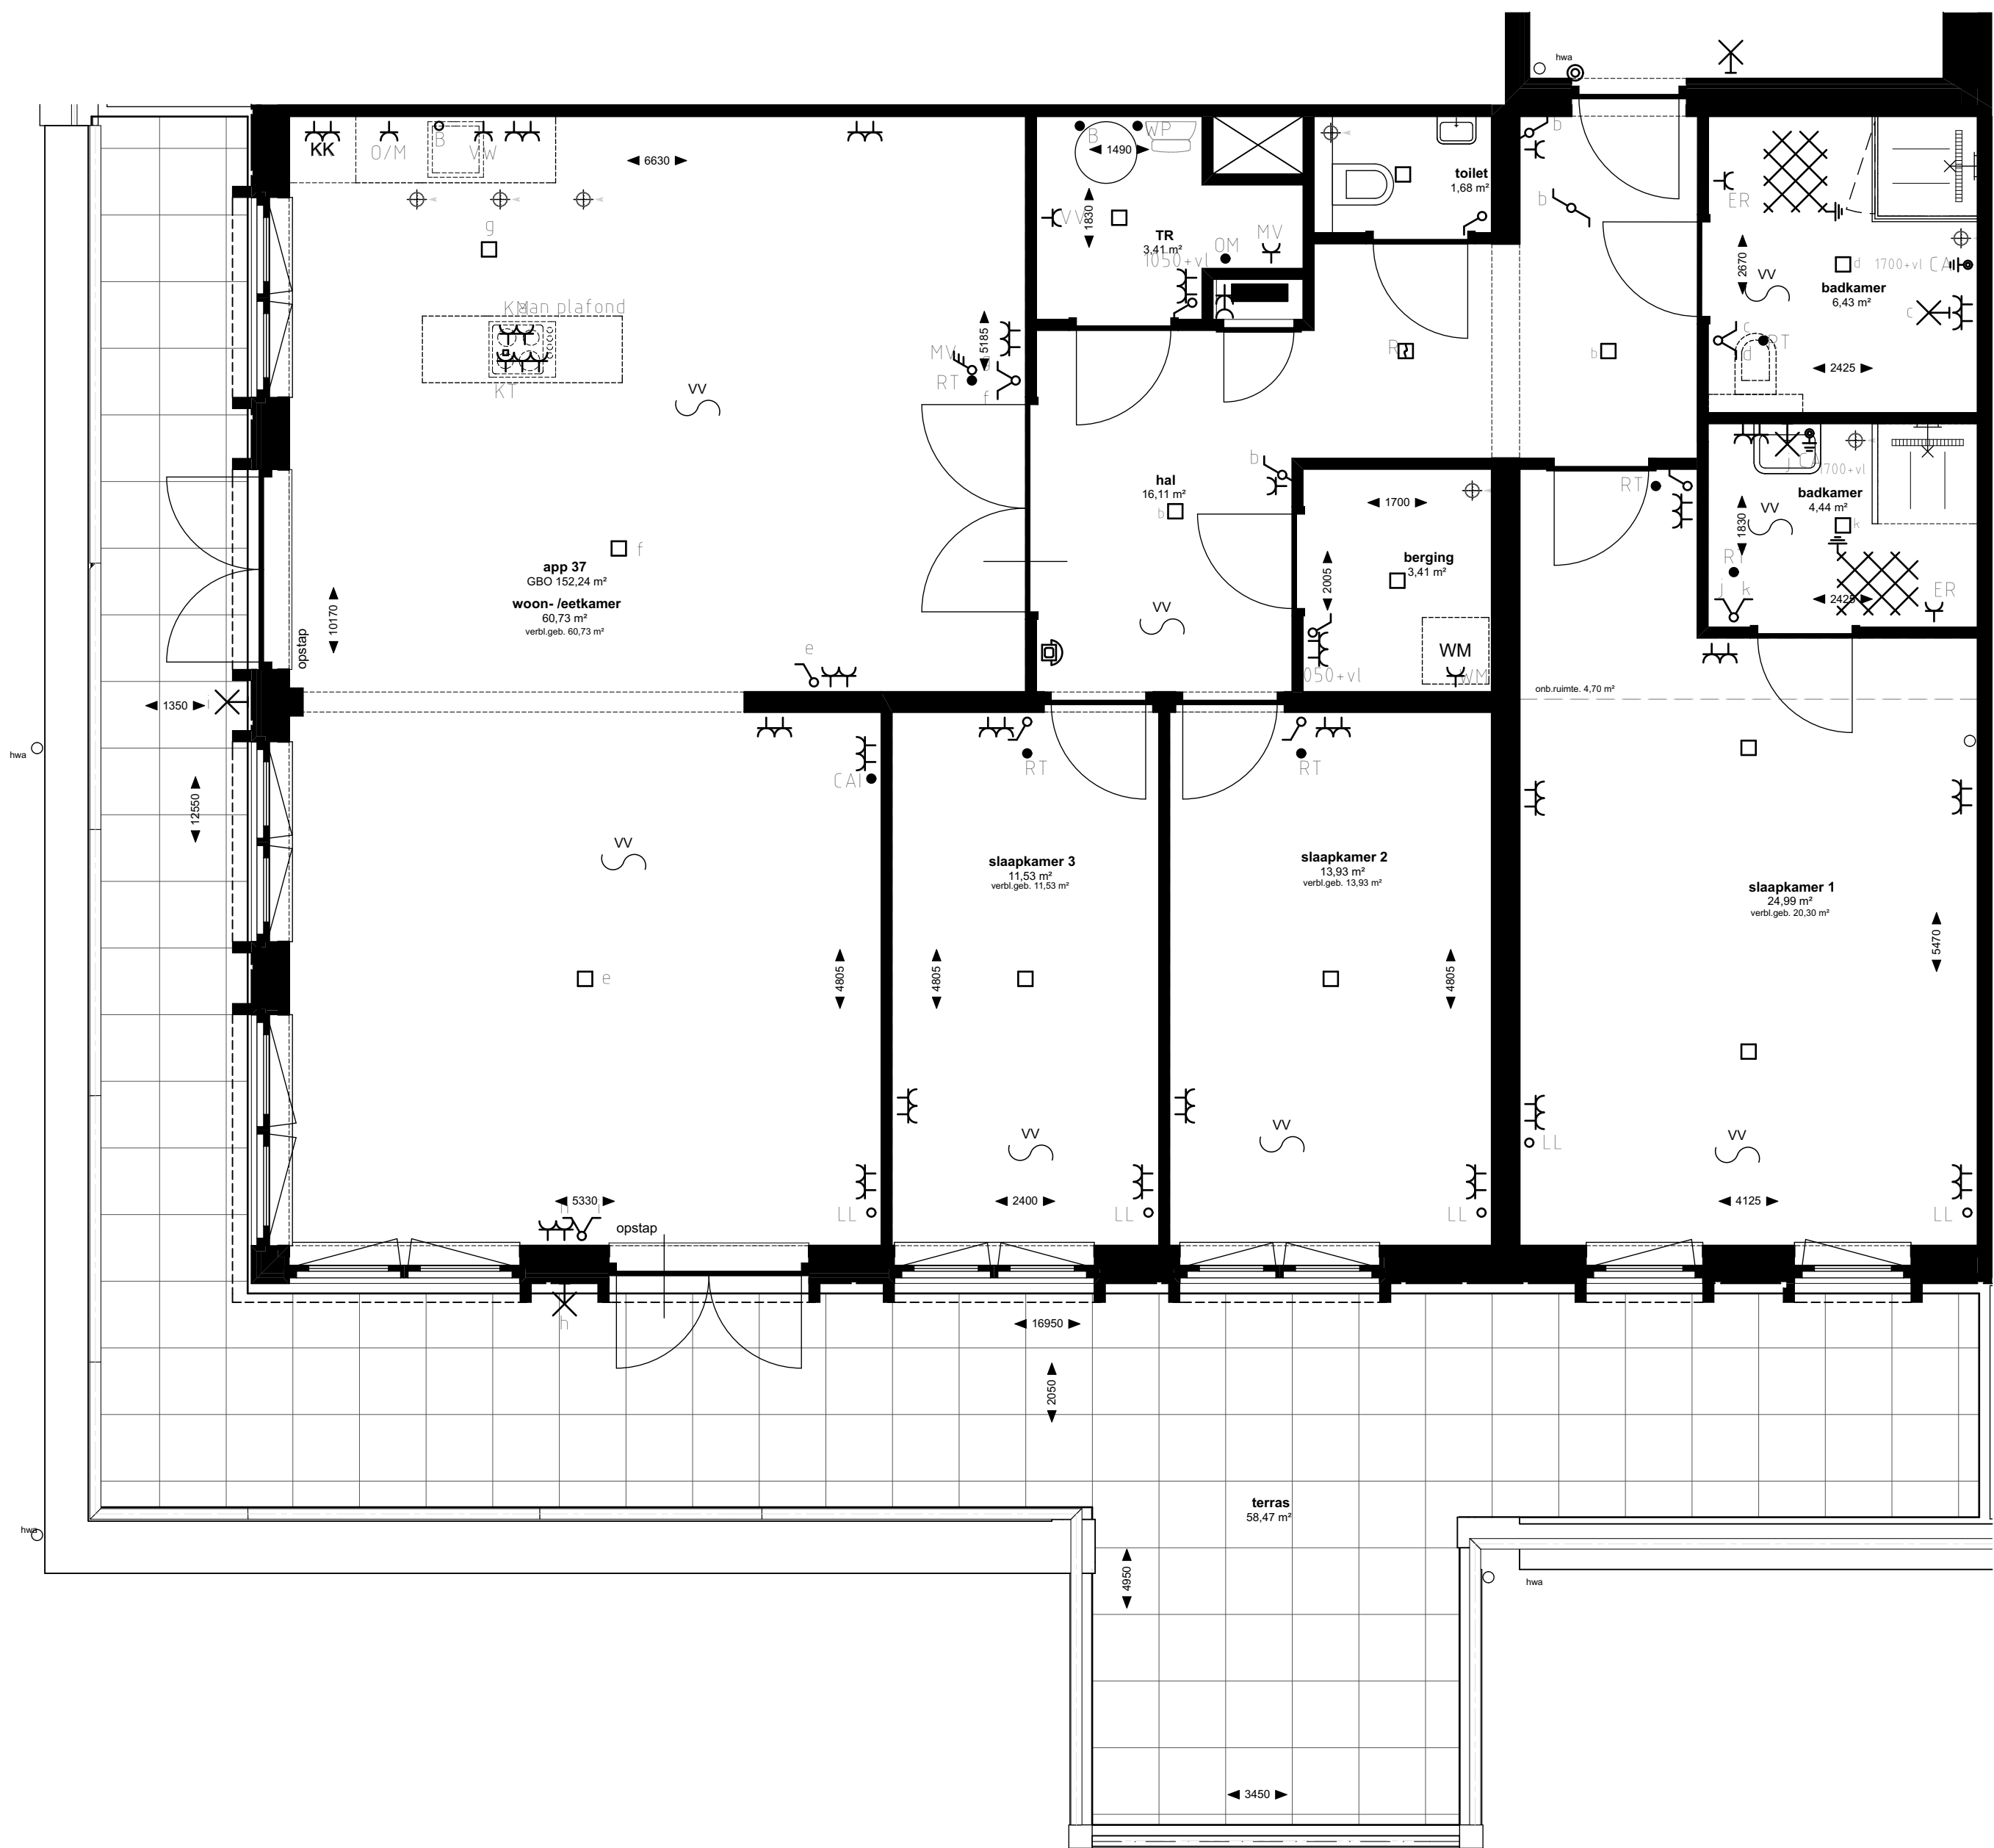


Appartement 37 (1:50)

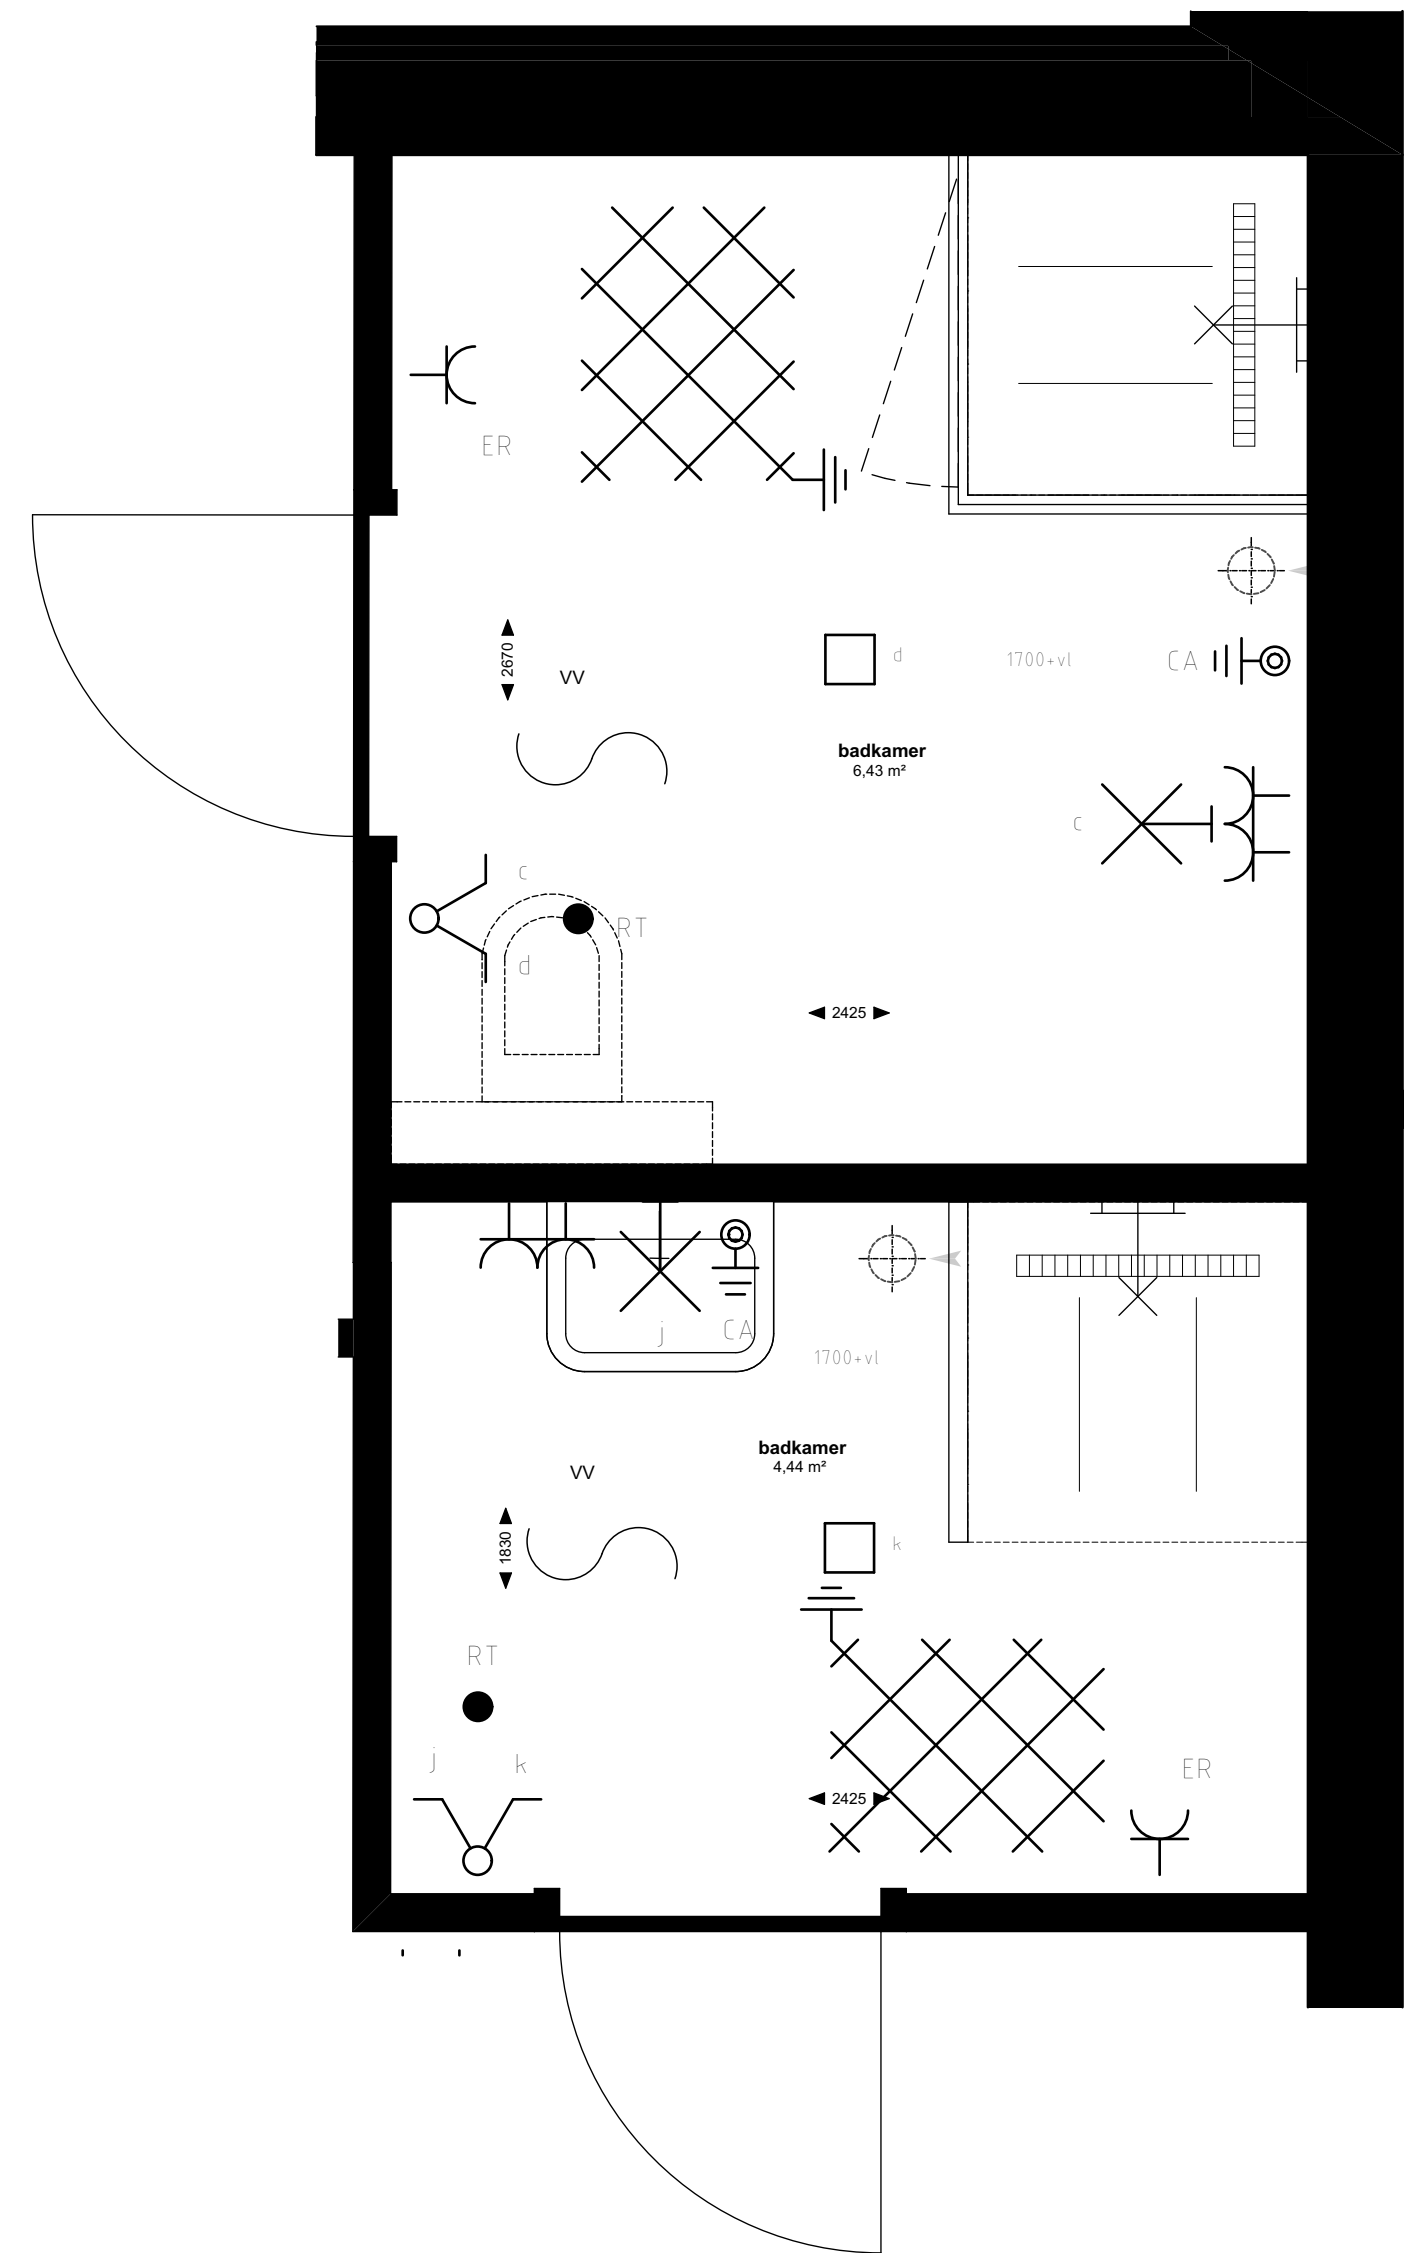


Badkamer (1:20)

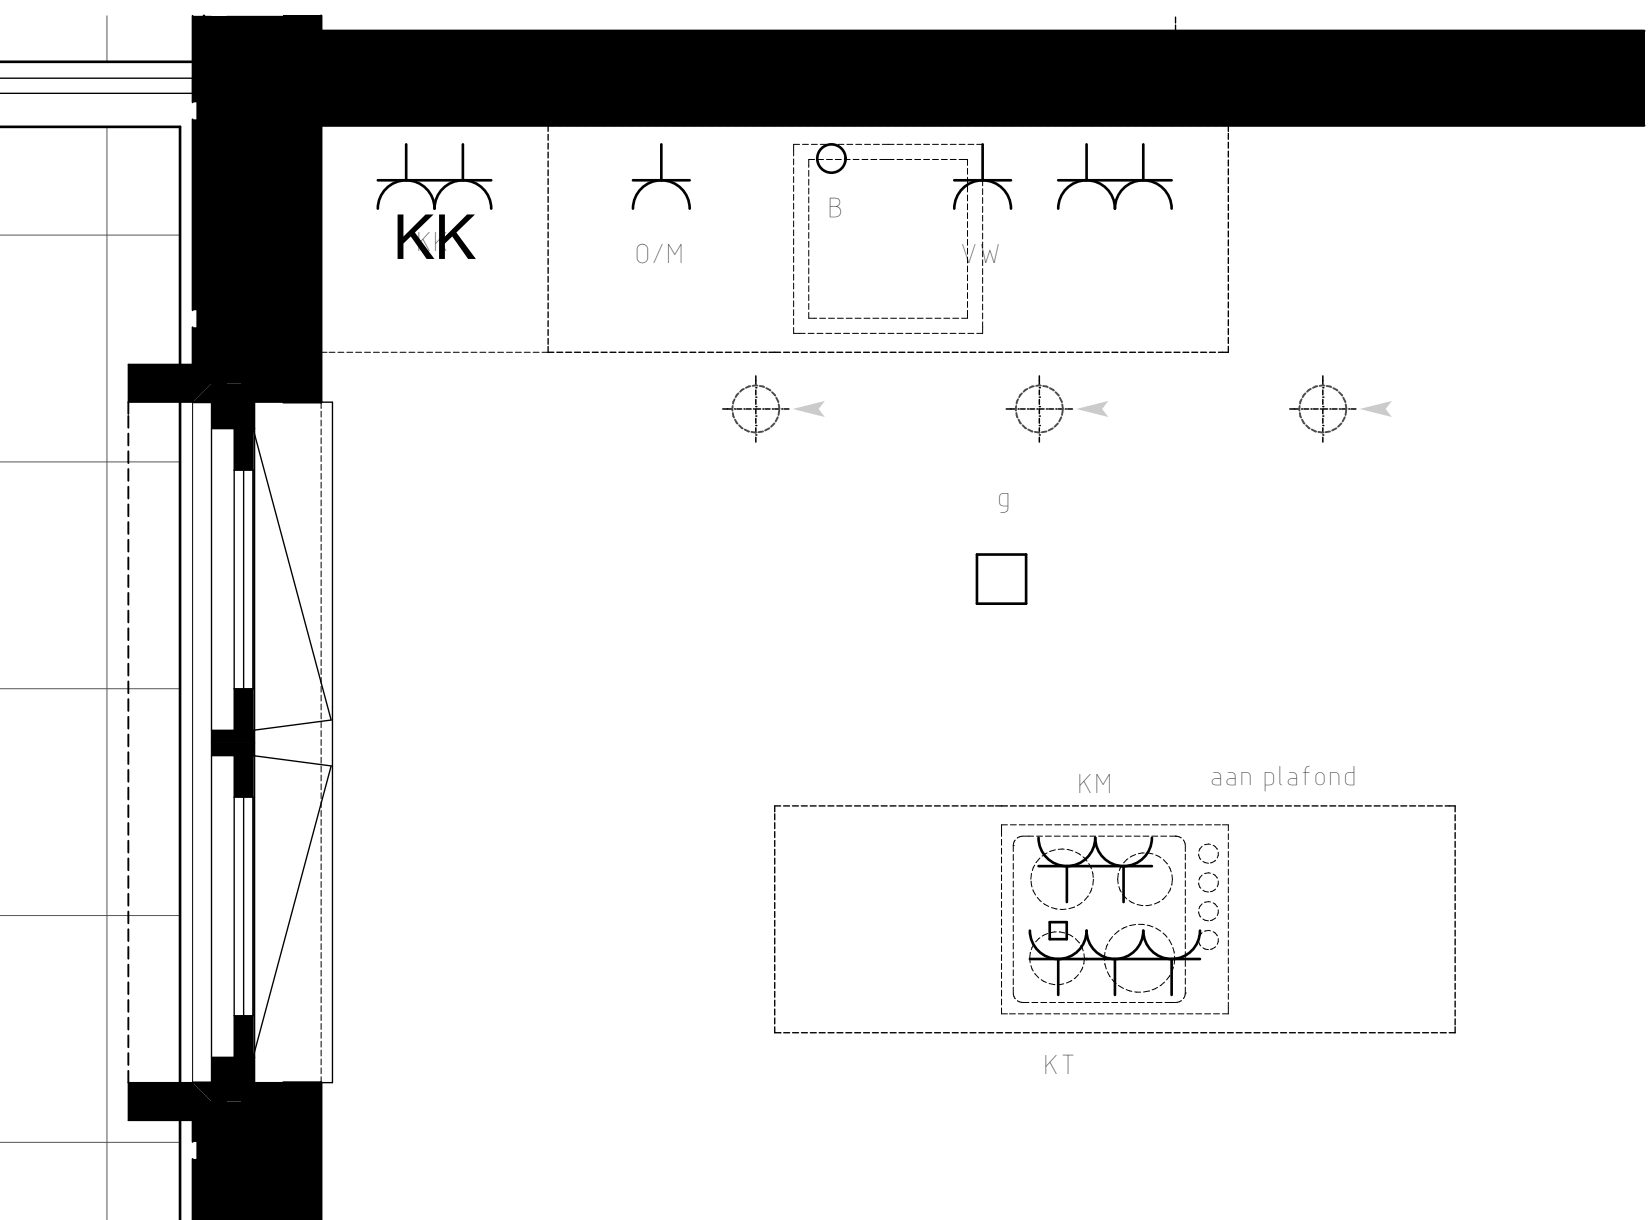

Keuken (1:20)

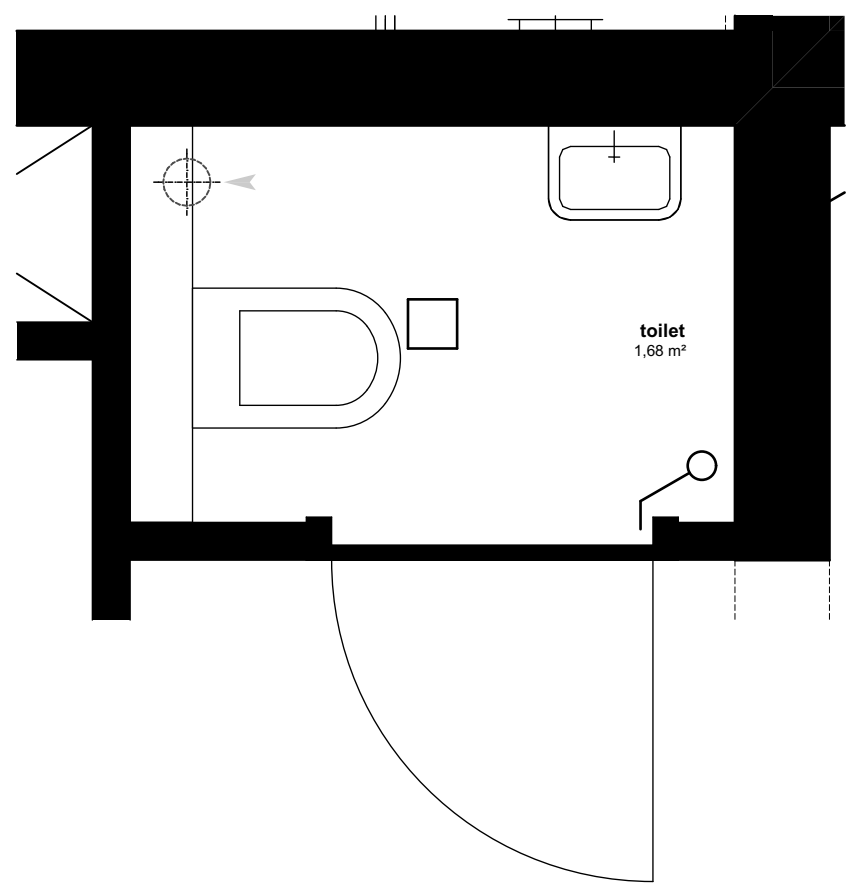

Toilet (1:20)

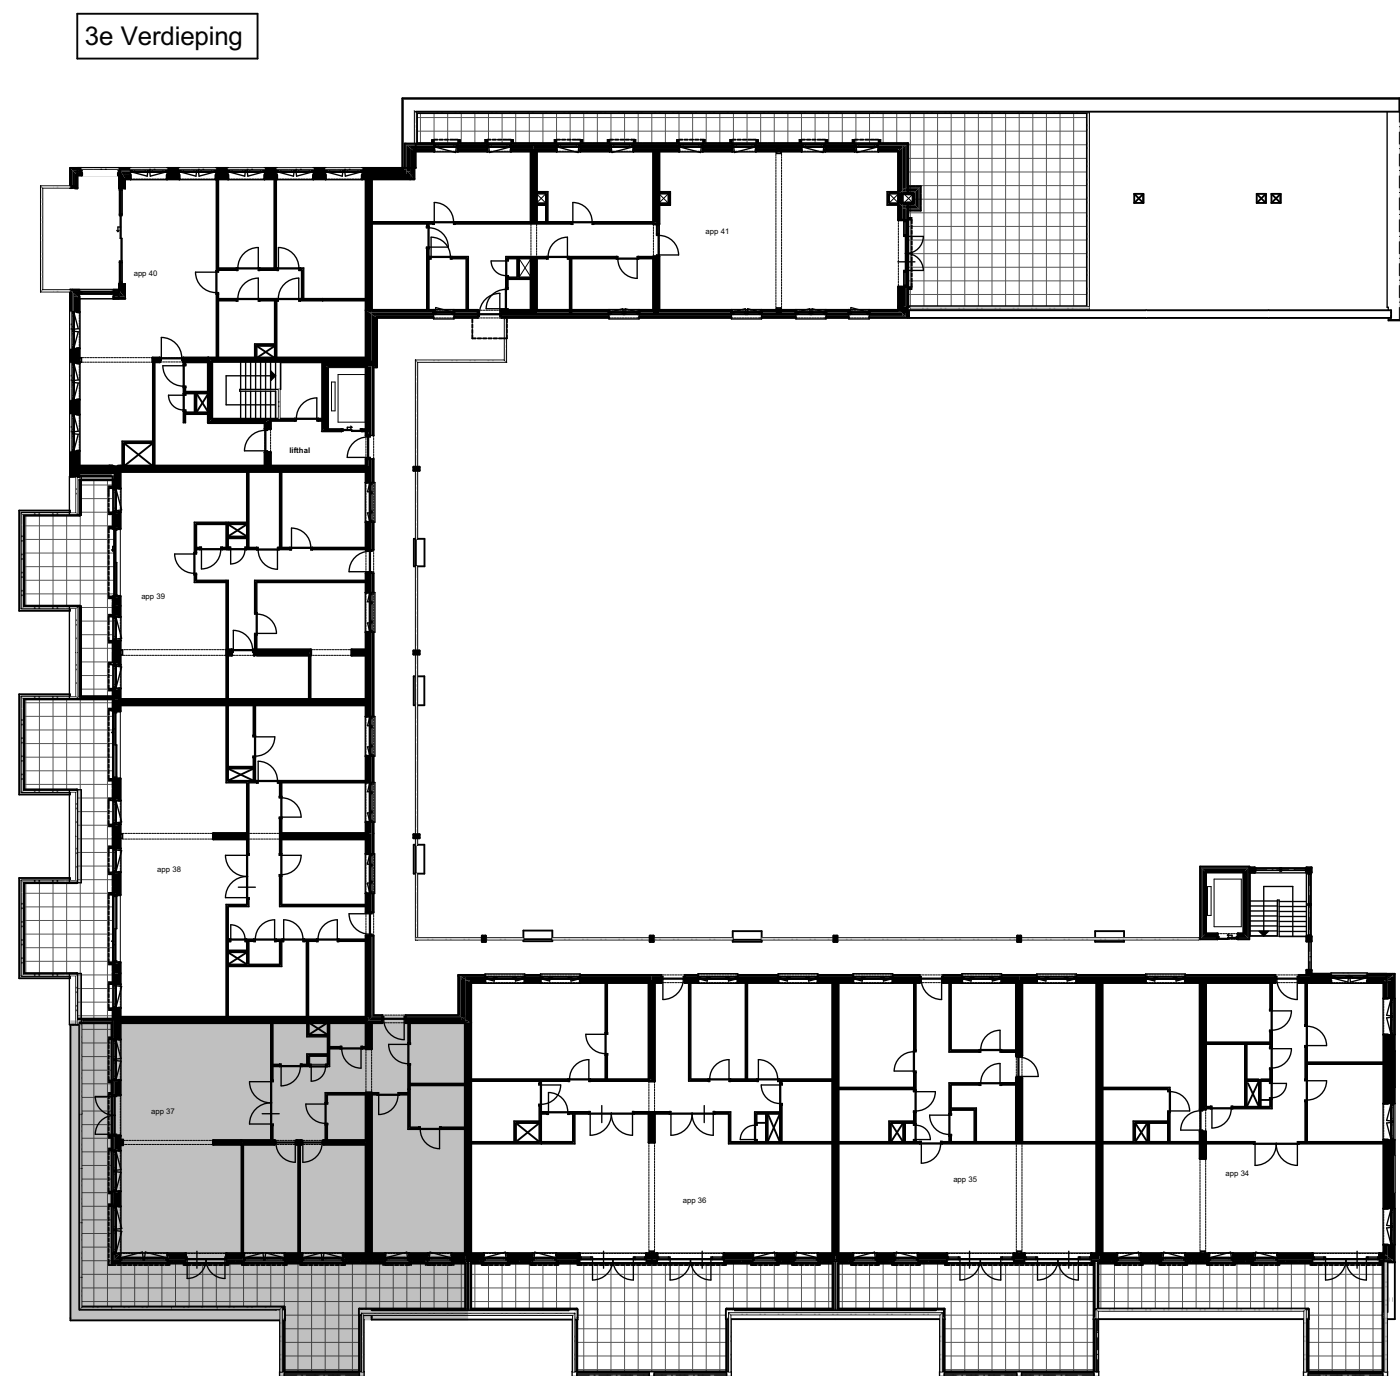

renvooi symbolen

- enkelpolige schakelaar
- wisselschakelaar
- serieschakelaar
- wissel-wissel schakelaar
- wandcontactdoos
- duo wandcontactdoos
- wandcontactdoos wasmachine
- wandcontactdoos elektrische radiator
- wandcontactdoos vloerverwarming
- wandcontactdoos vaatwasser
- wandcontactdoos keukenmeubel(recirculatiekap)
- wandcontactdoos oven/magnetron
- wandcontactdoos koelkast
- wandcontactdoos mechanische ventilatie
- wandcontactdoos elektrisch kooktoestel
- aansluitpunt omvormer t.b.v. Zonnepanelen
- aansluitpunt waterpomp
- aansluitpunt boiler
- loze leiding voor boiler voor keuken
- ruimte thermostaat
- centraal aardpunt
- centraaldoos
- badkamerlamp/buitenlamp
- beldrukker
- videofoon
- groepenkast
- wapeningsnet badkamervloer
- vloerverwarming
- MV afzuig punt

- WM opstelplaats wasmachine
- hwa hemelwaterafoer
- binnendeurkozijn
- zelfsluitende deur
- brandwerende kozijn, WBDBO 30 min
- zelfsluitende brandwerende deur, WBDBO 30 min.
- positie voor optie toilet.

Genoemde maten zijn ca. maten.
Installaties staan indicatief aangegeven.

Appartementencomplex

"Het Gantel Huys"

Poeldijk

Project : Het Gantel Huys

Bouwnr. : appartement 37

Schaal : 1:50, 1:20

Datum : 30-08-2018

Tekeningnr. : KAO-0137

ZVA
Zeinstra Veerbeek Architecten

ILSY-Plantsoen 5
2497 GA Den Haag
Telefoon: +31 703478594
info@zeinstraveerbeek.nl
www.zeinstraveerbeek.nl