




- Voorgevel **as**
- Dakraam voorzijde
 - Erker kopgevel (standaard en alleen mogelijk bij bwnr. 44) i.c.m. vrijstaande berging in de tuin
- as**
- Aangrenzende berging (standaard m.u.v. bwnr. 44)
- as**



- Voorgevel **as**
- Dakkapel voorzijde
 - Erker kopgevel (standaard en alleen mogelijk bij bwnr. 44) i.c.m. vrijstaande berging in de tuin
- as**
- Dubbele openslaande deuren voorgevel
 - Dakkapel kopgevelzijde (niet mogelijk i.c.m. alternatieve indeling zolder)
- as**
- Aangrenzende berging (standaard m.u.v. bwnr. 44)



- Rechter zijgevel **A**
- Dakkapel kopgevelzijde (niet mogelijk i.c.m. alternatieve indeling zolder)
- B**
- Aangrenzende berging (standaard m.u.v. bwnr. 44)

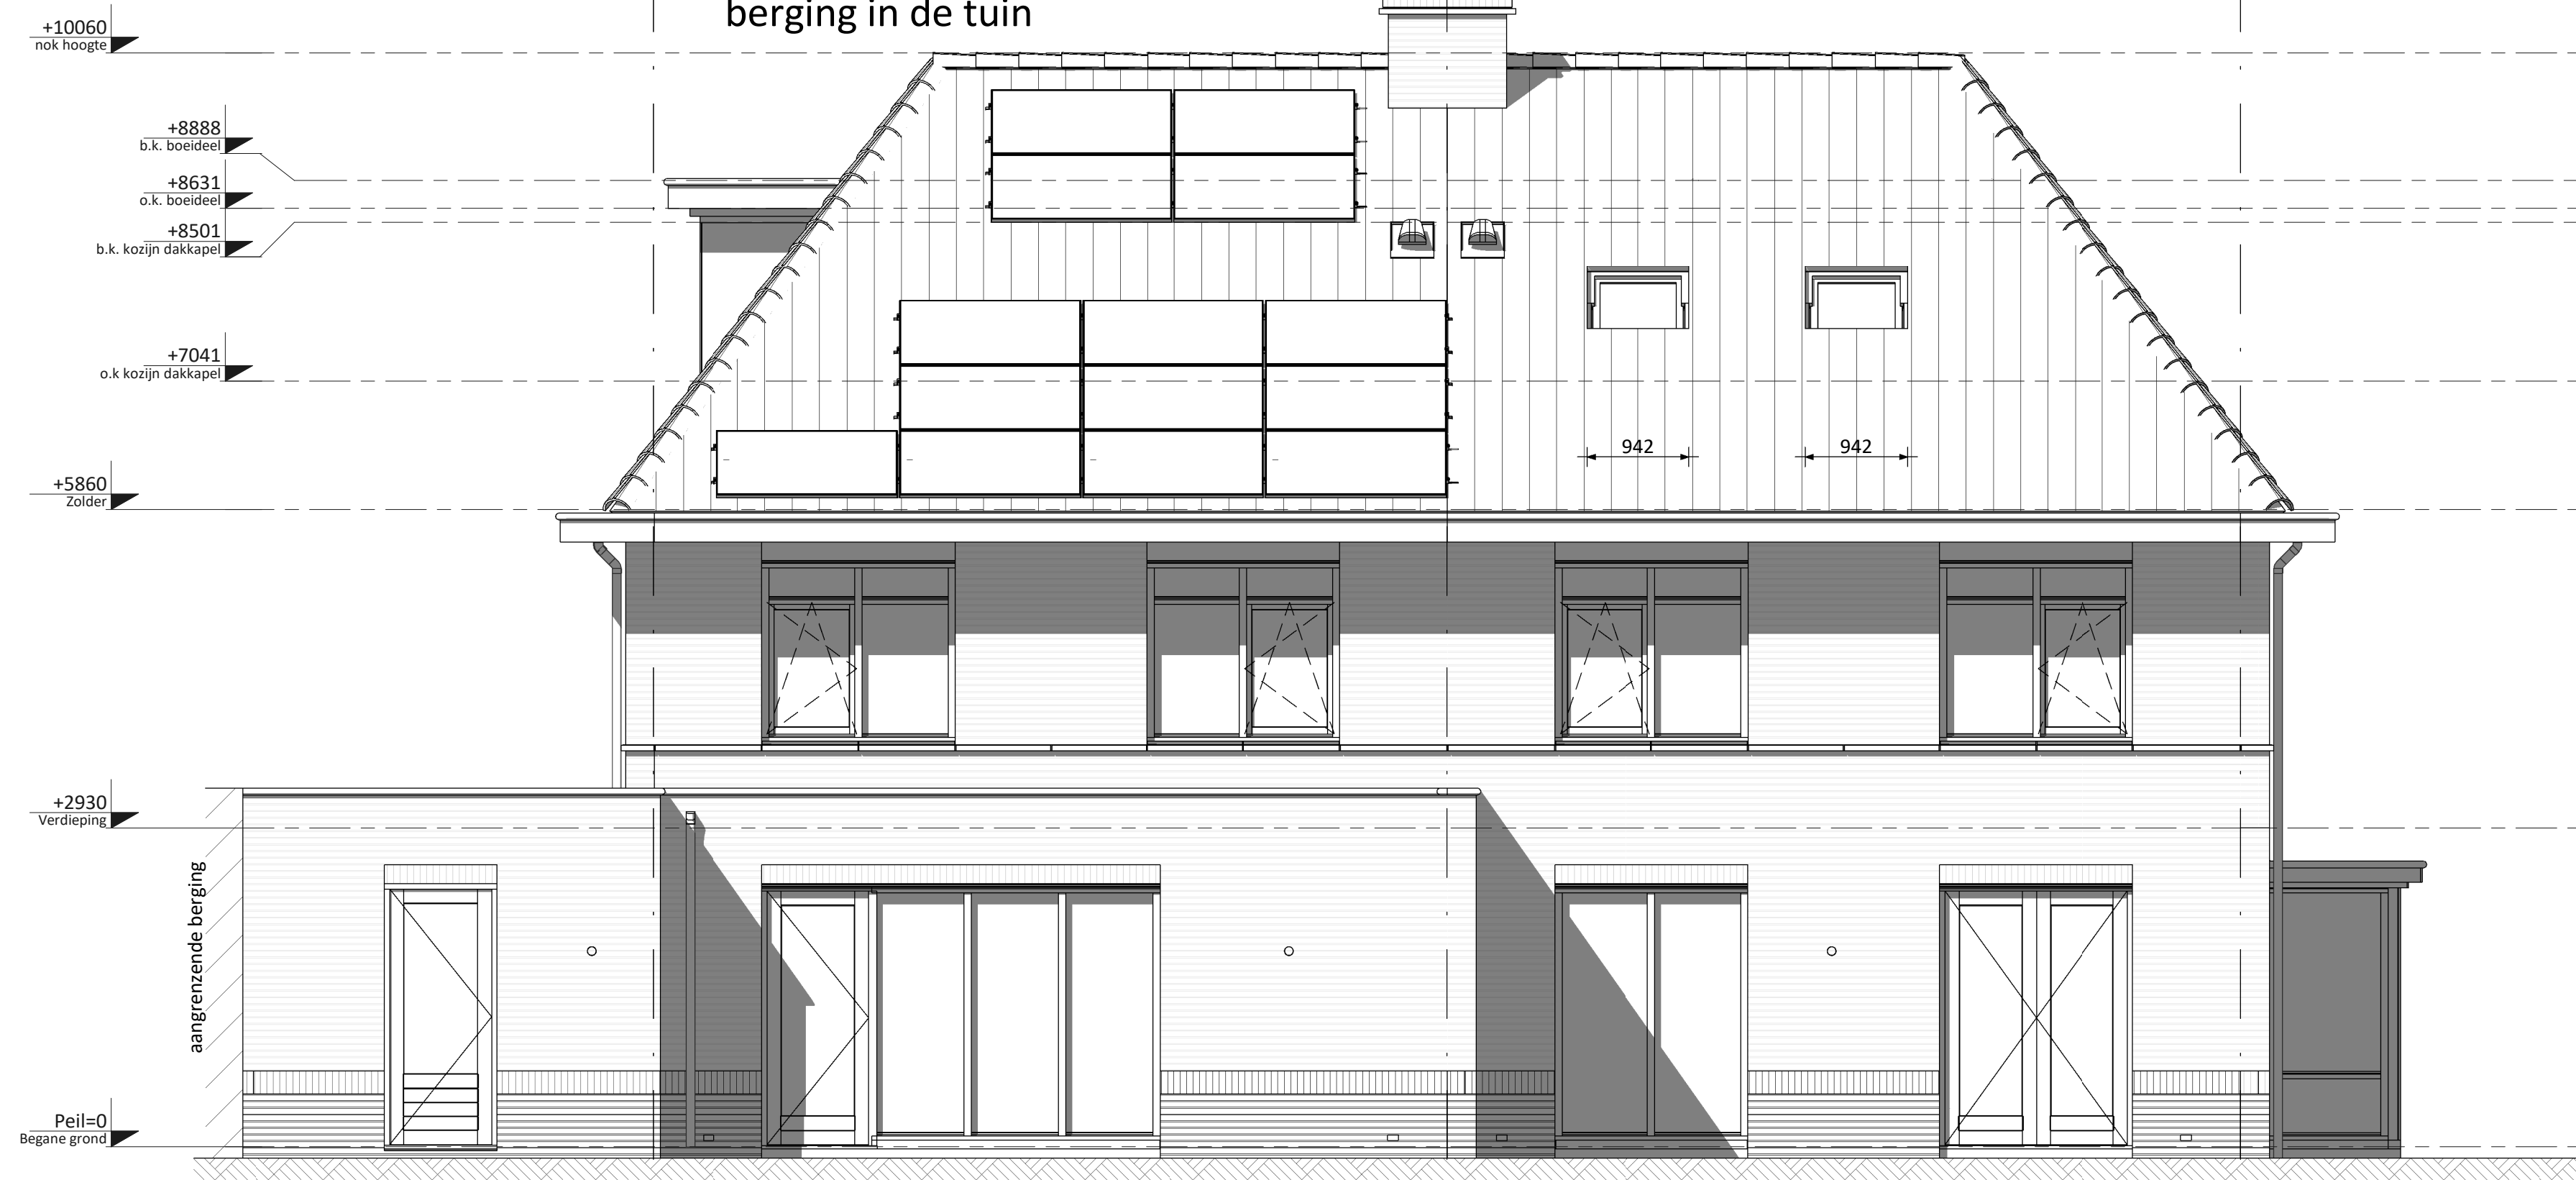

- Achtergevel **as**
- Aanbouw 2,4m achtergevel (op de begane grond)
 - Brede gevelpui achtergevel
 - Dakkapel kopgevelzijde (niet mogelijk i.c.m. alternatieve indeling zolder)
 - Aangrenzende berging (standaard m.u.v. bwnr. 44)
 - EPC=0 (bwnr. 44: 14 stuks PV panelen / bwnrs. 37, 38 en 43: 13 stuks PV panelen)
- as**
- Dubbele openslaande deuren naar tuin achtergevel (1x) afzonderlijk van elkaar te kiezen
 - Dakraam achterzijde links en rechts (afzonderlijk van elkaar te kiezen) (niet mogelijk bij EPC=0)
 - Erker kopgevel (standaard en alleen mogelijk bij bwnr. 44) i.c.m. vrijstaande berging in de tuin
- as**



- Achtergevel **as**
- Dubbele openslaande deuren naar tuin achtergevel (2x) afzonderlijk van elkaar te kiezen
 - Aangrenzende berging (standaard m.u.v. bwnr. 44)
 - Dakraam achterzijde rechts (niet mogelijk bij EPC=0)
- as**
- Brede gevelpui achtergevel met dubbele openslaande deuren in het midden
 - Aanbouw 1,8m achtergevel (op de begane grond)
 - Dakkapel achterzijde (niet mogelijk bij EPC=0)
 - Erker kopgevel (standaard en alleen mogelijk bij bwnr. 44) i.c.m. vrijstaande berging in de tuin



- Linker zijgevel **B**
- Aanbouw 1,8m achtergevel (op de begane grond)
 - Dakkapel achterzijde (niet mogelijk bij EPC=0)
 - Aangrenzende berging (standaard m.u.v. bwnr. 44)
- A**
- Erker kopgevel (standaard en alleen mogelijk bij bwnr. 44) i.c.m. vrijstaande berging in de tuin



- Linker zijgevel **B**
- A**

- Aanbouw 2,4m achtergevel (op de begane grond)
- Aangrenzende berging (standaard m.u.v. bwnr. 44)
- Erker kopgevel (standaard en alleen mogelijk bij bwnr. 44) i.c.m. vrijstaande berging in de tuin
- Dakkapel voorzijde



- Rechter zijgevel **A**
- B**

- Verdiepingshoge pui (3 vlaks) in kopgevel
- Kozijn in kopgevel verdieping met draai-kiep raam in plaats van vast glas
- Dakraam kopgevelzijde (niet mogelijk i.c.m. alternatieve indeling zolder)
- Dakkapel achterzijde (niet mogelijk bij EPC=0)
- Aangrenzende berging (standaard m.u.v. bwnr. 44)

Ventilatie dakraam n.t.b. positie

KLEUREN EN MATERIALEN

Onderdeel	Materiaal	Kleur
dalpannen	keramische dakpan	antraciet
goten / overstek	hout	crème-wit
gootbekleding /dakbedekking lufel	EPDM	zwart
dakbedekking externe berging / dakkapellen (optioneel) / aanbouw (optioneel)	bitumen	zwart
daktrim	aluminium	crème-wit
gevelmetselwerk + rollaag boven kozijn	baksteen metselwerk, handvorm wf	rood
voegwerk gevelmetselwerk	cement	donkergrjs
plint gevelmetselwerk + rollaag + accenten	baksteen metselwerk, handvorm wf	bruin/paars
voegwerk plint + rollaag + accenten	cement	donkergrjs
kozijnen	hout	crème-wit
ramen	hout	crème-wit
panelen in kozijnen	colorbel	lichtgrjs
zijwangen dakkapel (optioneel)	hout	crème-wit
lateien	staal	crème-wit
voordeuren	hout	sparengroen
tuindeuren	hout	crème-wit
bergingdeuren	hout	crème-wit
bergingdeuren	sectionaal	sparengroen
deurdorps	kunststeen	antraciet
raamdorps / spelagen	prefab beton	natuur
lufel voordeur	hout	crème-wit
hemelwaterafvoer	zink	natuur

RENVOOI ALGEMEEN

entree woningen	meterkast, voorzien van underlayment meterkastbord inclusief zijwangen
tegels	tegels
maaiweld	maaiweld
binneindeur	binneindeur
colorbel	houten paneel

D				
C				
B				
A				
D	11-03-2020	Definitief		
Rev	1	Definitief		
Project	Vorm 6D Wonen B.V. te Papendrecht			
Project	De Kreken fase 2.1 te Poeldijk			
Project	Type tweekapper 7,3m (Haagse Stijl) - Risaliet			
Project	Overzicht kopersopties gevel			
Project	Bouwnummers 37/38 en 43/44			
Schaal	1:50	Fase	VK	
Formaat	1680 x 841	Staat	Definitief	
Projectnr.	190817	Blaai nr.		