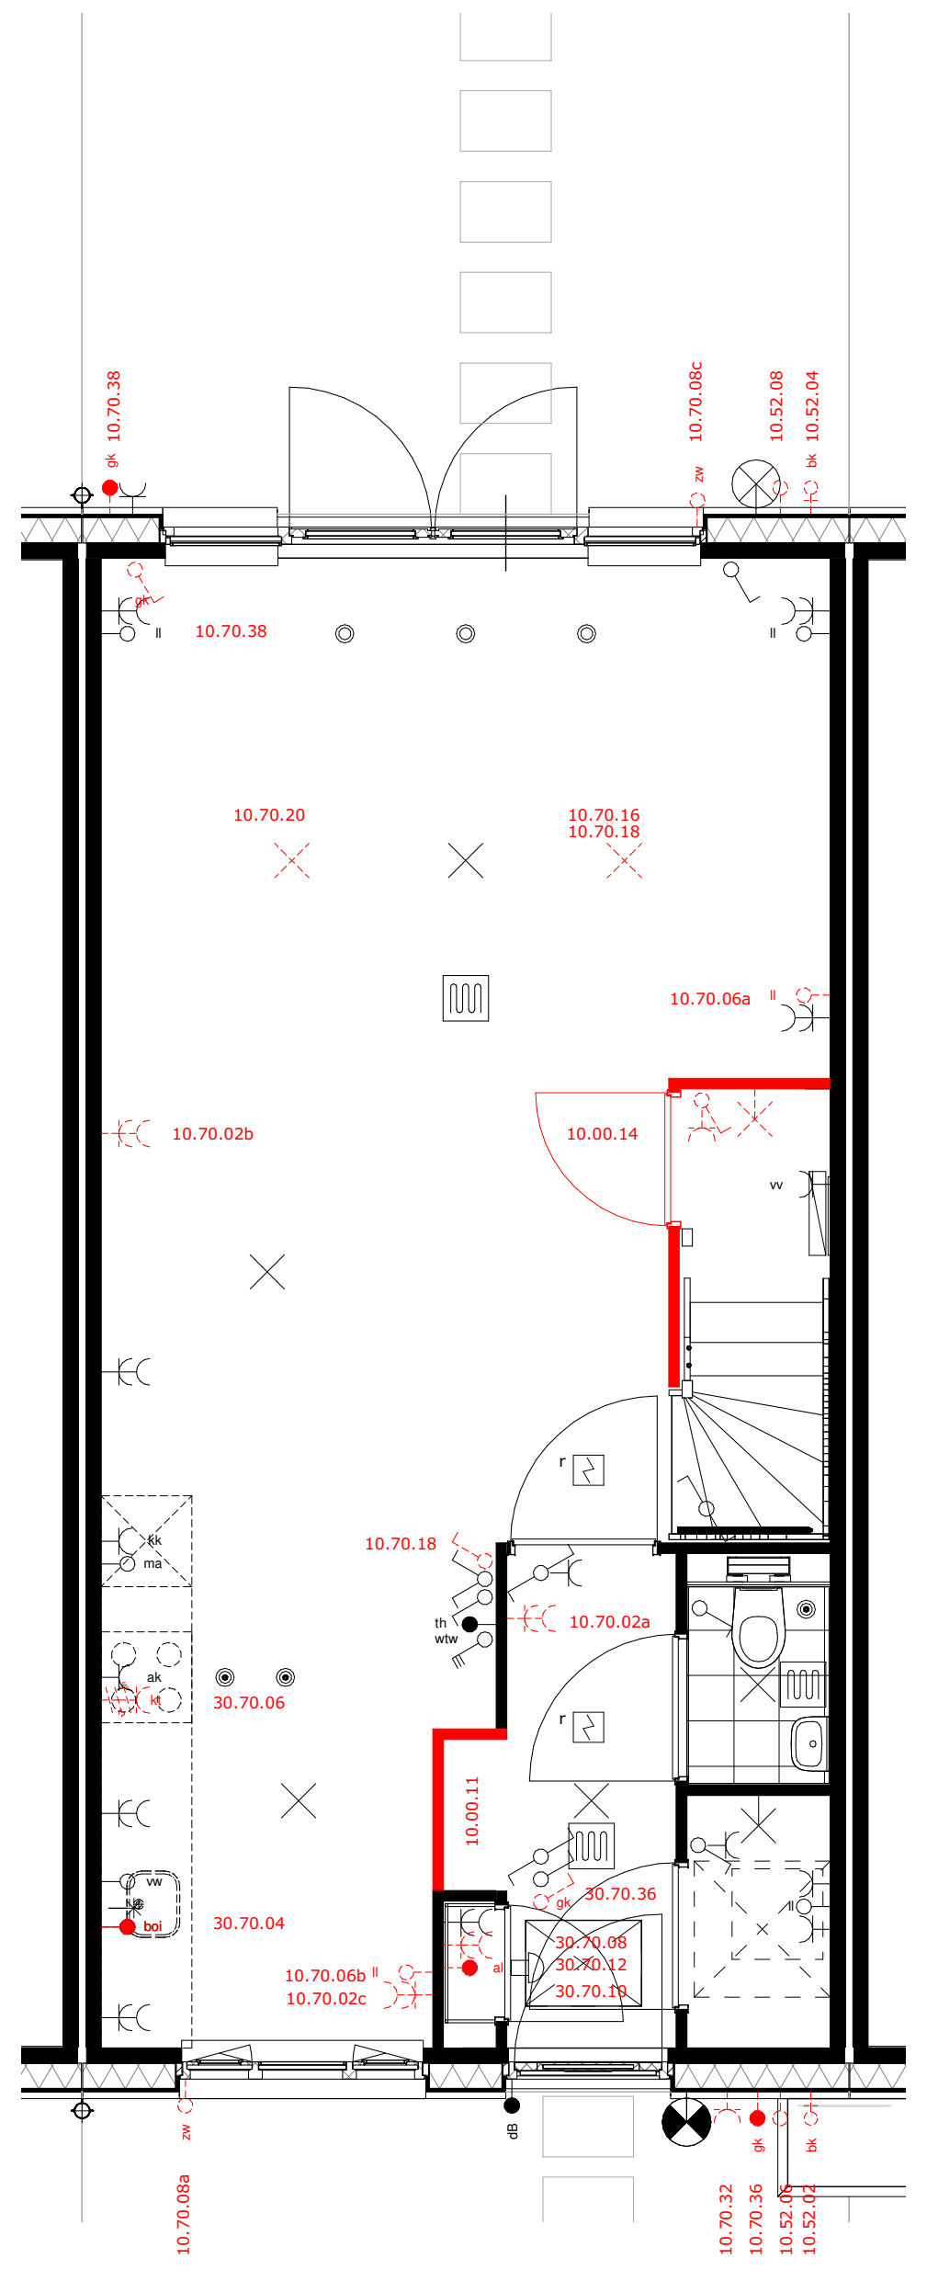
10.70.38
10.70.08c
10.52.08
10.52.04
10.70.38
10.70.20
10.70.16
10.70.18
10.70.06a
10.70.02b
10.00.14
10.70.18
10.70.02a
30.70.06
10.00.11
30.70.36
30.70.04
10.70.06b
10.70.02c
30.70.08
30.70.12
30.70.10
10.70.08a
10.70.32
10.70.36
10.52.06
10.52.02

De juiste posities en afmetingen van de kozijnen staan op uw verkooptekening

bouwnummer 37 t/m 41

10.00.11	Garderobe nis
10.00.14	Dichte trapkast
10.52.02	Buitenkraan voorzijde
10.52.04	Buitenkraan achterzijde
10.52.06	Doorvoer nabij de voordeur
10.52.08	Doorvoer nabij de achterdeur
10.70.02a	Extra dubbele wcd entree
10.70.02b	Extra dubbele wcd woonkamer
10.70.02c	Extra dubbele wcd keuken
10.70.06a	Extra loze leiding woonkamer
10.70.06b	Extra loze leiding keuken
10.70.08a	Loze leiding tbv zonwering voorgevel
10.70.08c	Loze leiding tbv zonwering achtergevel
10.70.16	Plafondpunt op bestaande schakelaar op de door ons opgegeven posities
10.70.18	Plafondpunt op extra schakelaar op de door ons opgegeven posities
10.70.20	Verplaatsen lichtpunt
10.70.32	Spatwaterdichte wcd voorgevel
10.70.36	Grondkabel op rol (incl. schakelaar) voorzijde
10.70.38	Grondkabel op rol (incl. schakelaar) achterzijde
30.70.04	Loze leiding keuken bedraden op een aparte groep
30.70.06	3 fase kookaansluiting
30.70.08	Extra dubbele wcd in mk
30.70.10	Verzwaren meterkastaansluiting
30.70.12	Extra aardlek

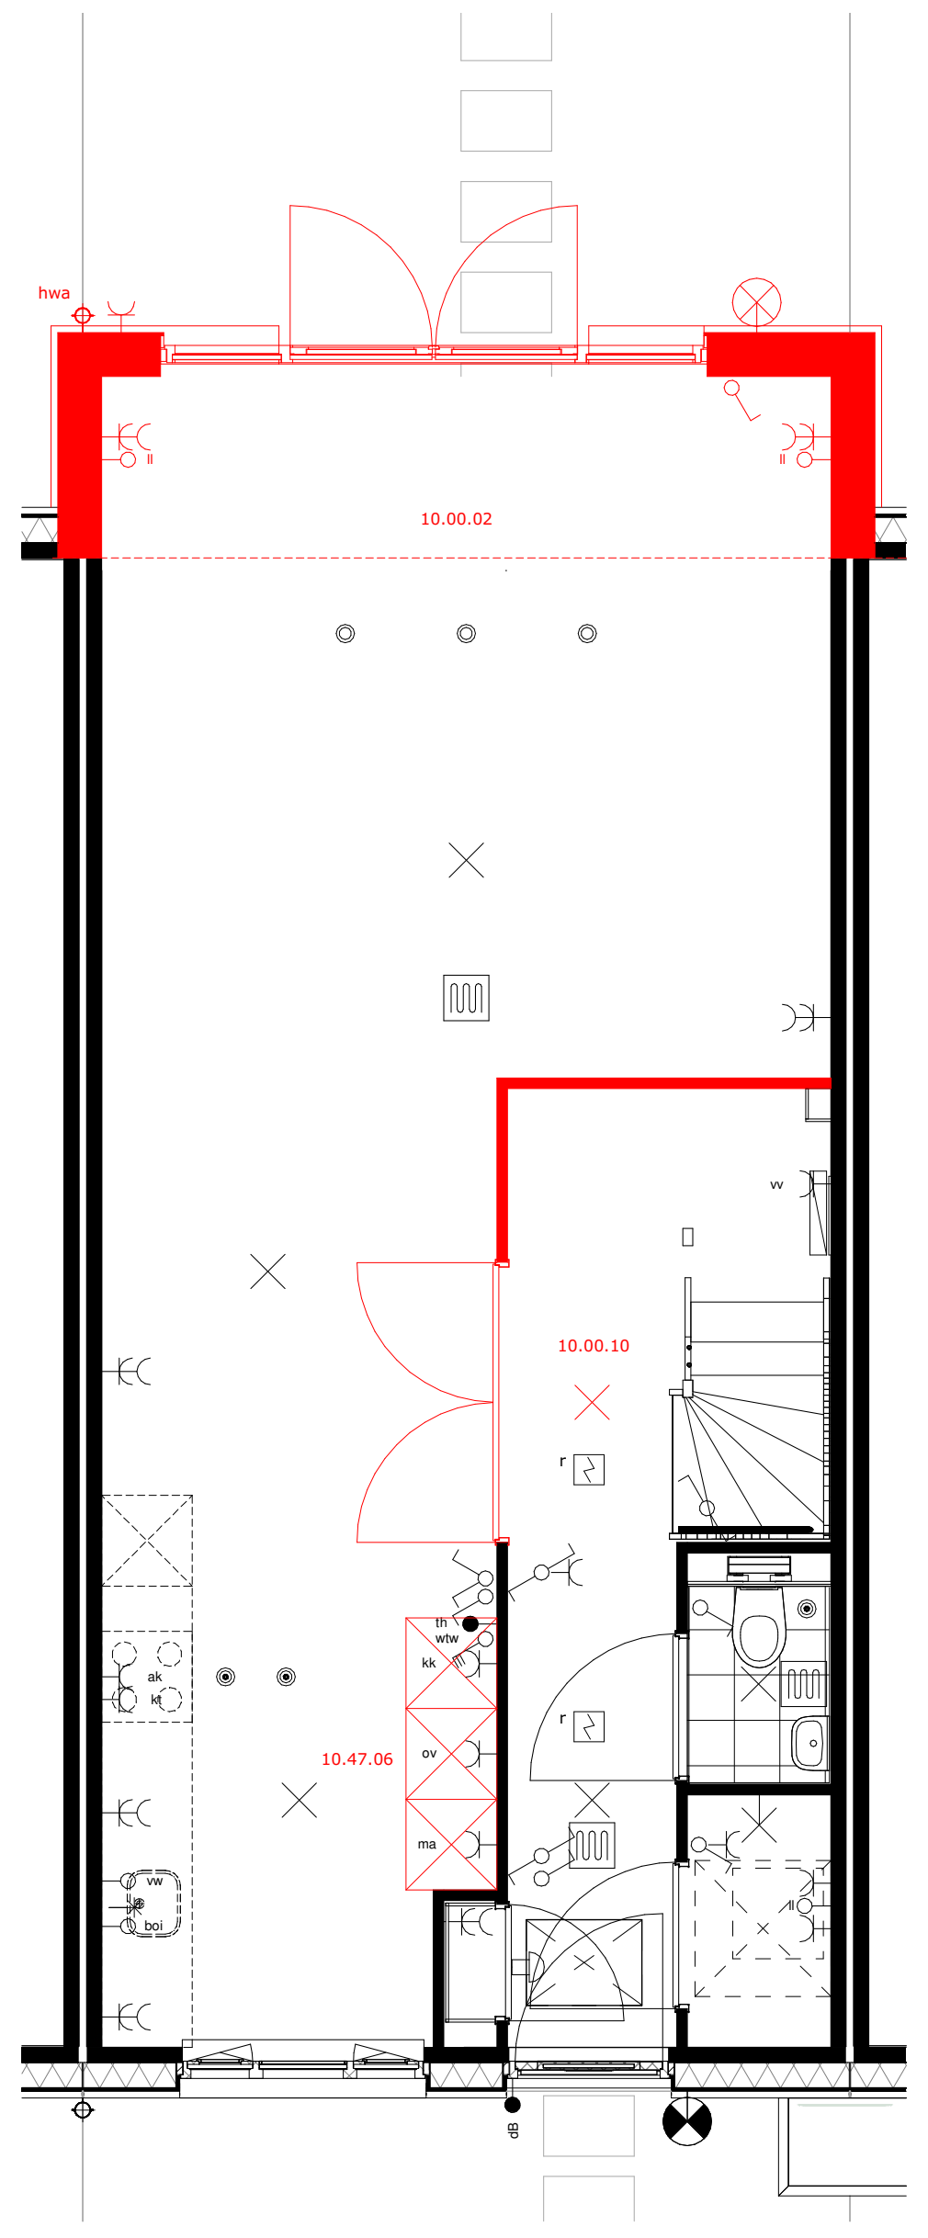
hwa
10.00.02
10.00.10
10.47.06

De juiste posities en afmetingen van de kozijnen staan op uw verkooptekening

bouwnummer 37 t/m 41

10.00.02	Uitbouw 1,2 meter
10.00.10	Verlengen entree, dubbele deur naar woonkamer
10.47.06	Aanpassen keukeninstallatie tbv parallelkeuken

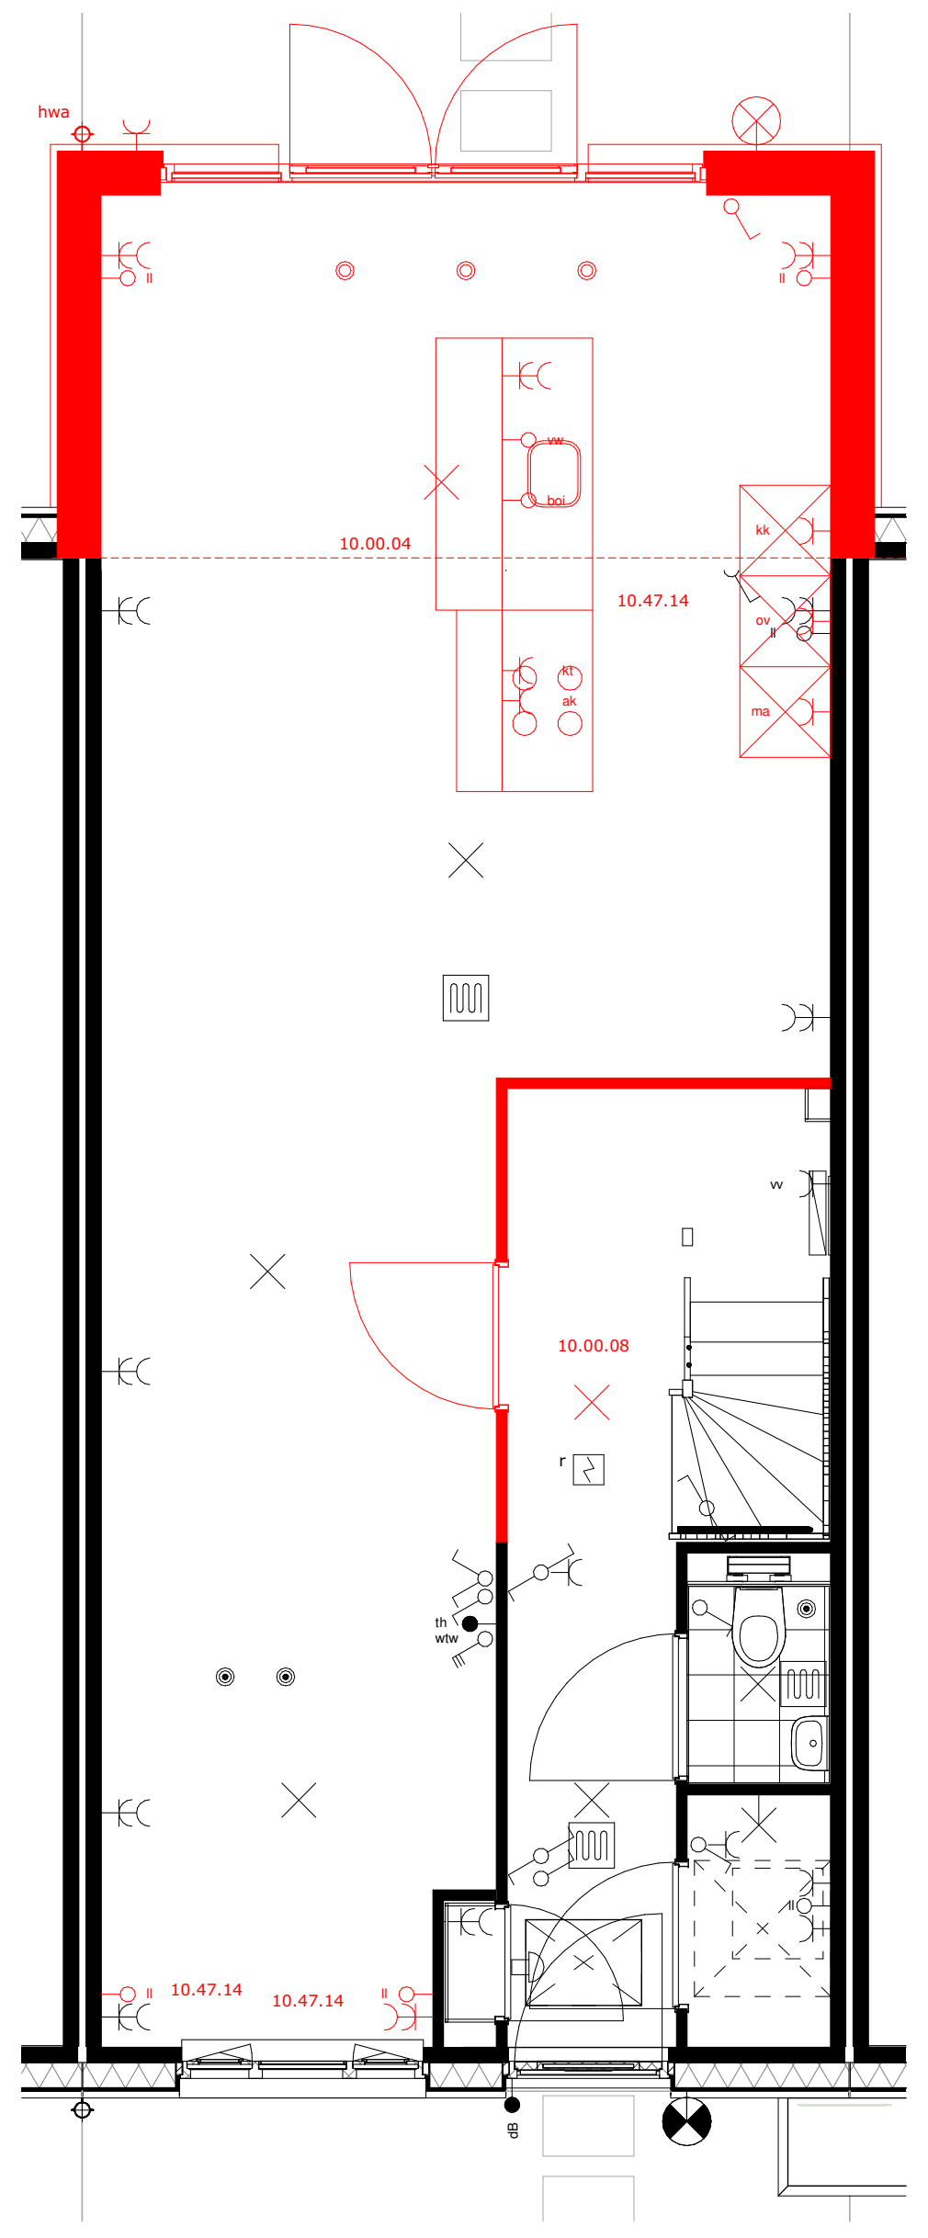
hwa
10.00.04
10.47.14
10.00.08
10.47.14
10.47.14

De juiste posities en afmetingen van de kozijnen staan op uw verkooptekening

bouwnummer 37 t/m 41

10.00.04	Uitbouw 2,4 meter bouwnr 38 t/m 40
10.00.08	Verlengen entree, enkele deur in keuken
10.47.14	Aanpassen keukeninstallatie tbv keukeneiland achterzijde

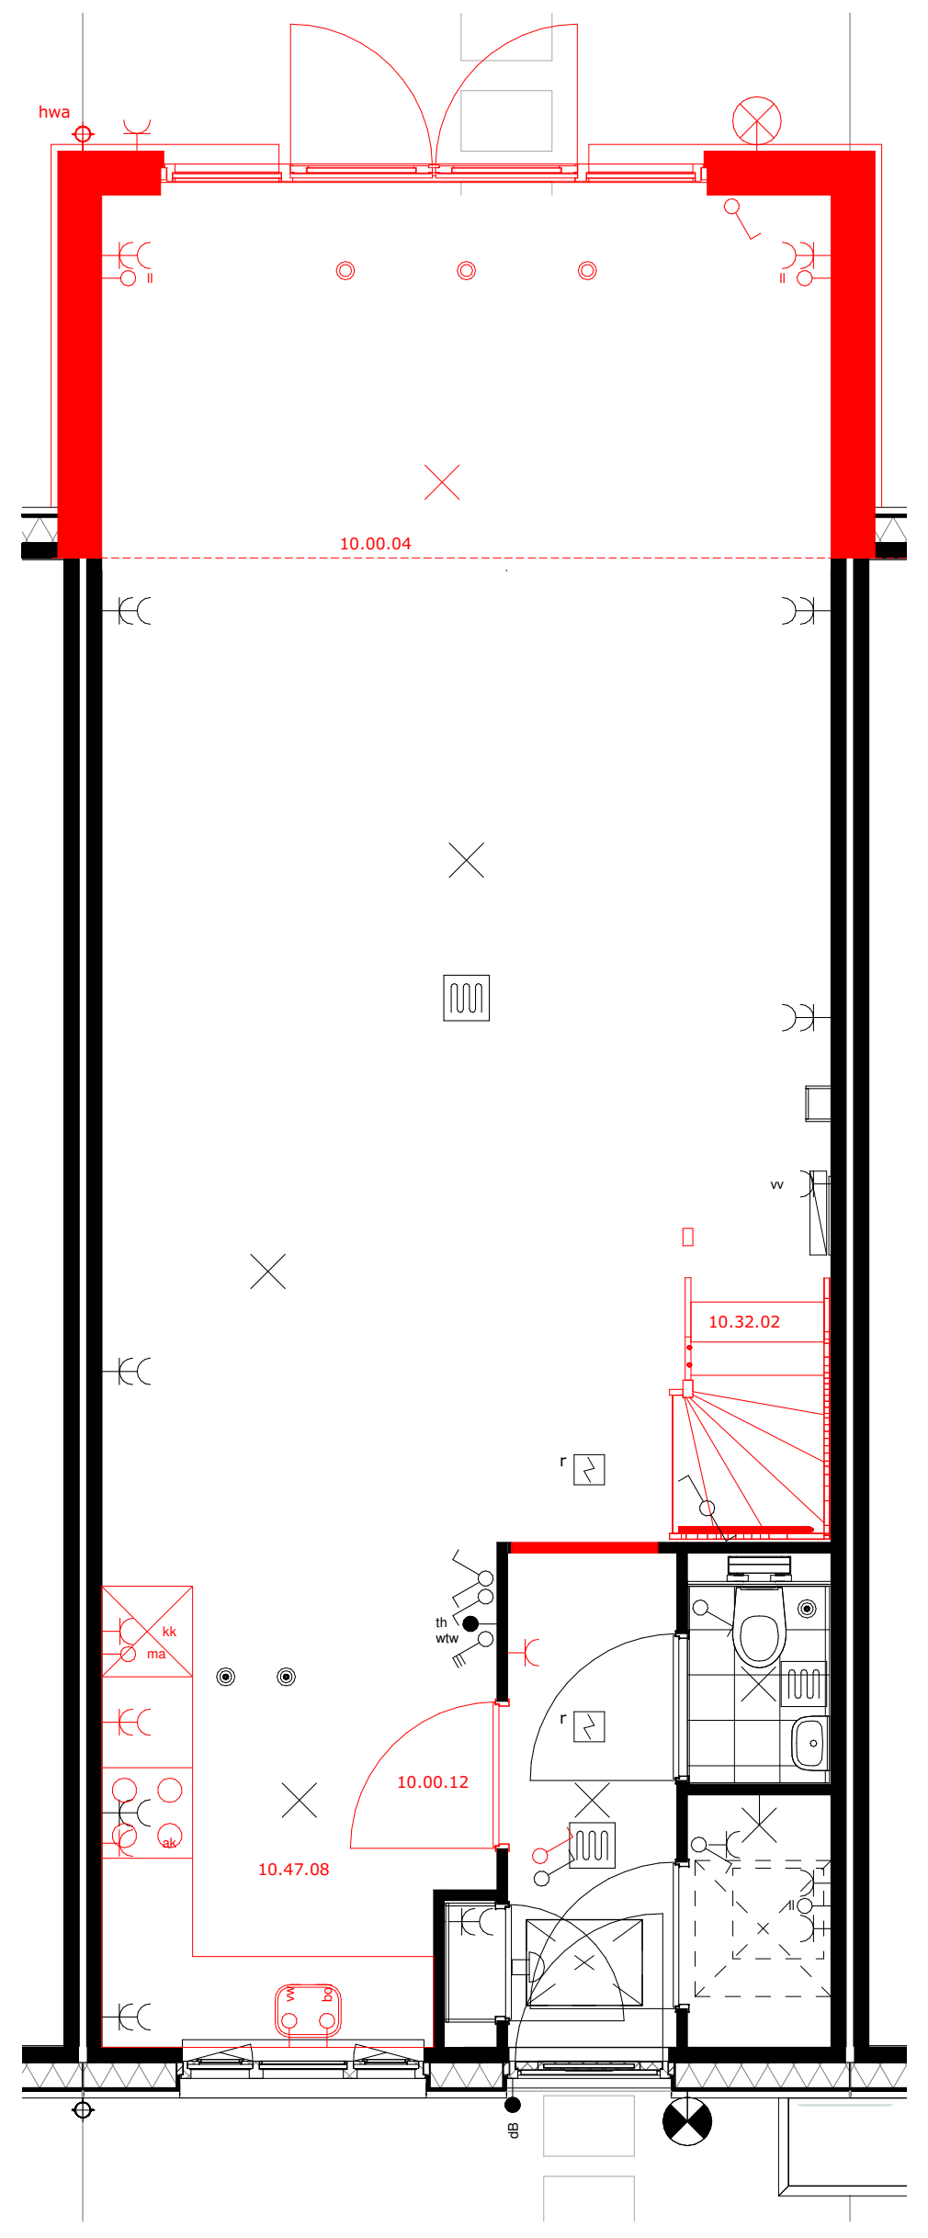
hwa
10.00.04
10.32.02
10.00.12
10.47.08

De juiste posities en afmetingen van de kozijnen staan op uw verkooptekening

bouwnummer 37 t/m 41

10.00.04	Uitbouw 2,4 meter bouwnr 38 t/m 40
10.00.12	Verplaatsen deur naar keuken
10.32.02	Dichte trap
10.47.08	Aanpassen keukeninstallatie tbv hoekkeuken

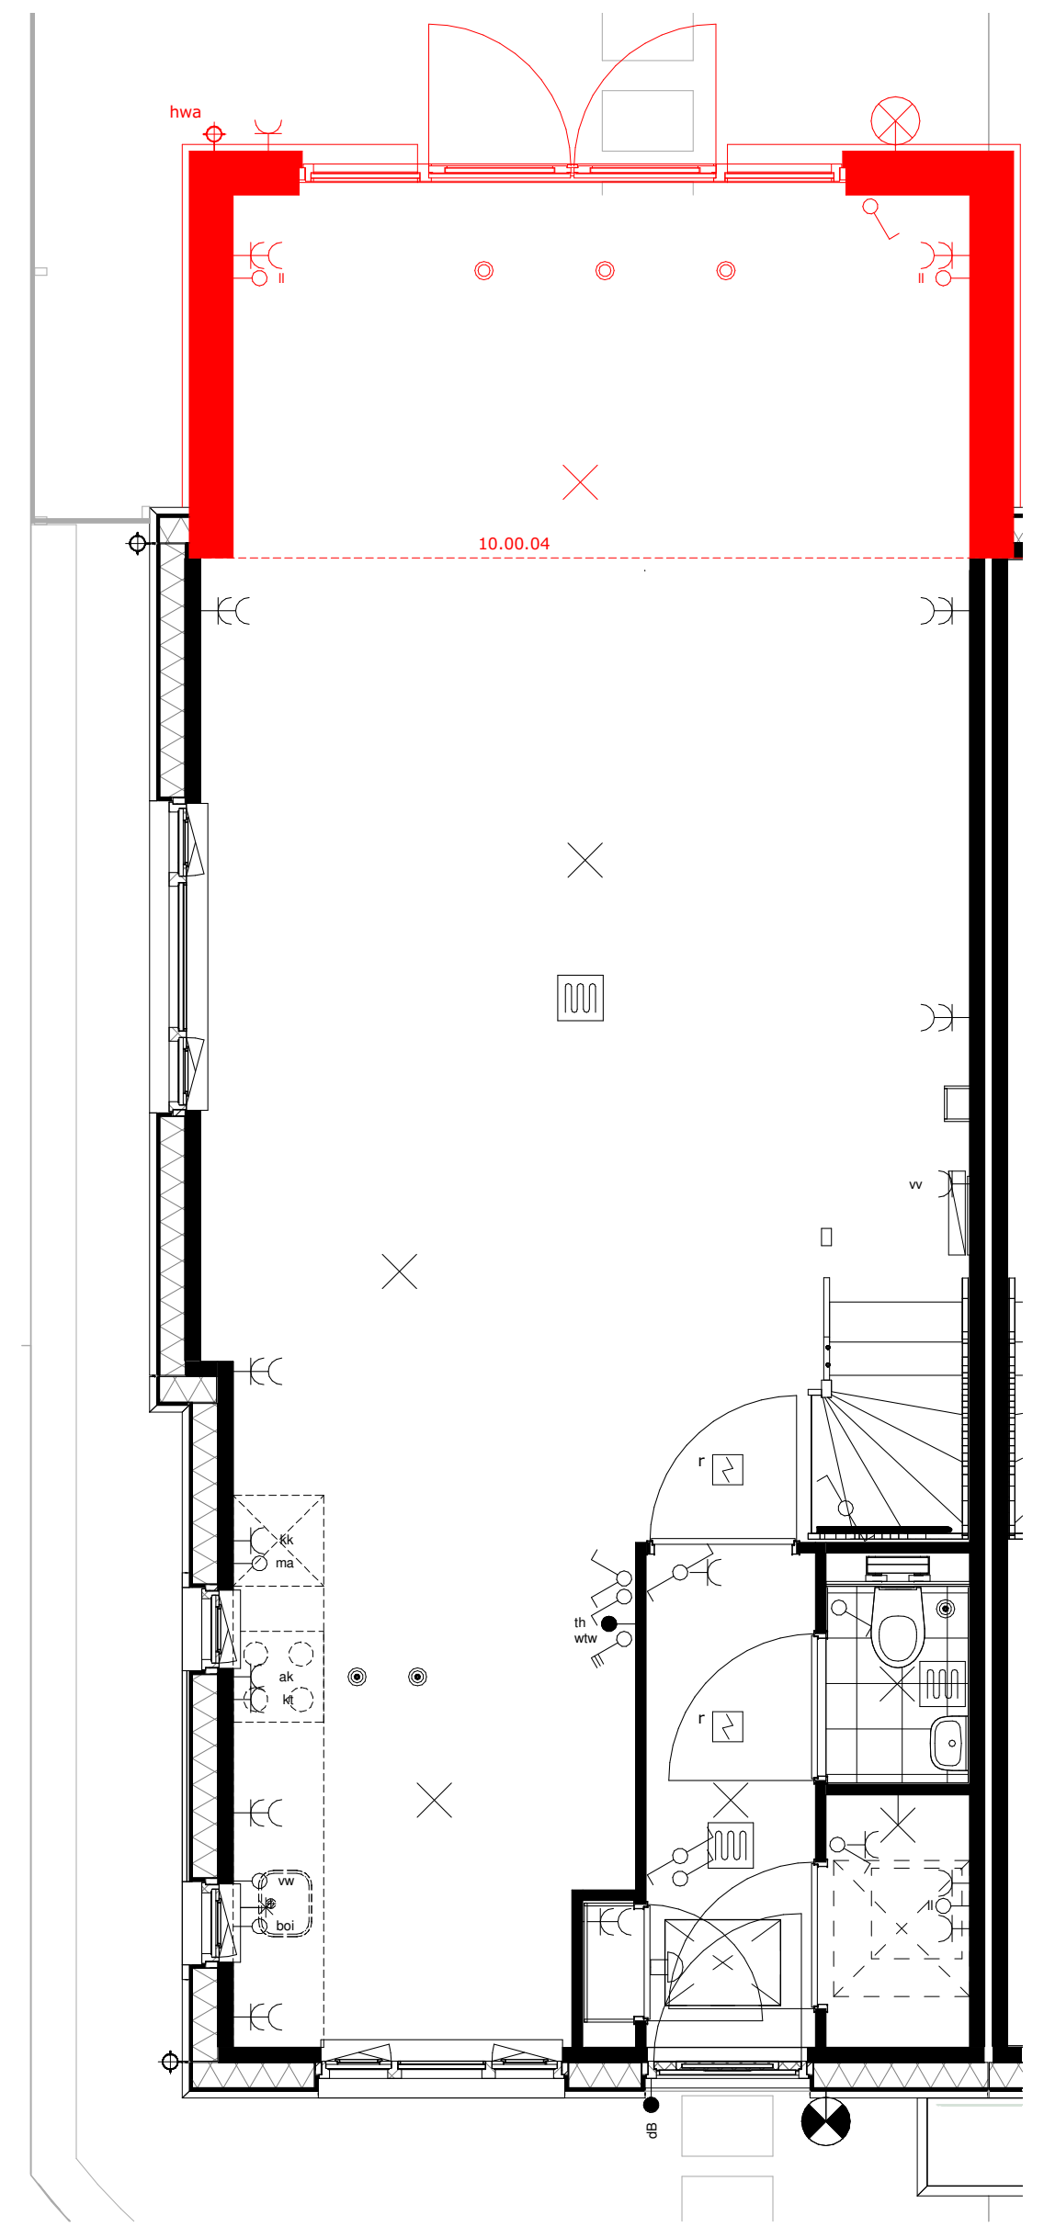

De juiste posities en afmetingen van de kozijnen staan op uw verkooptekening

bouwnummer 37 en 41

10.00.04	Uitbouw 2,4 meter

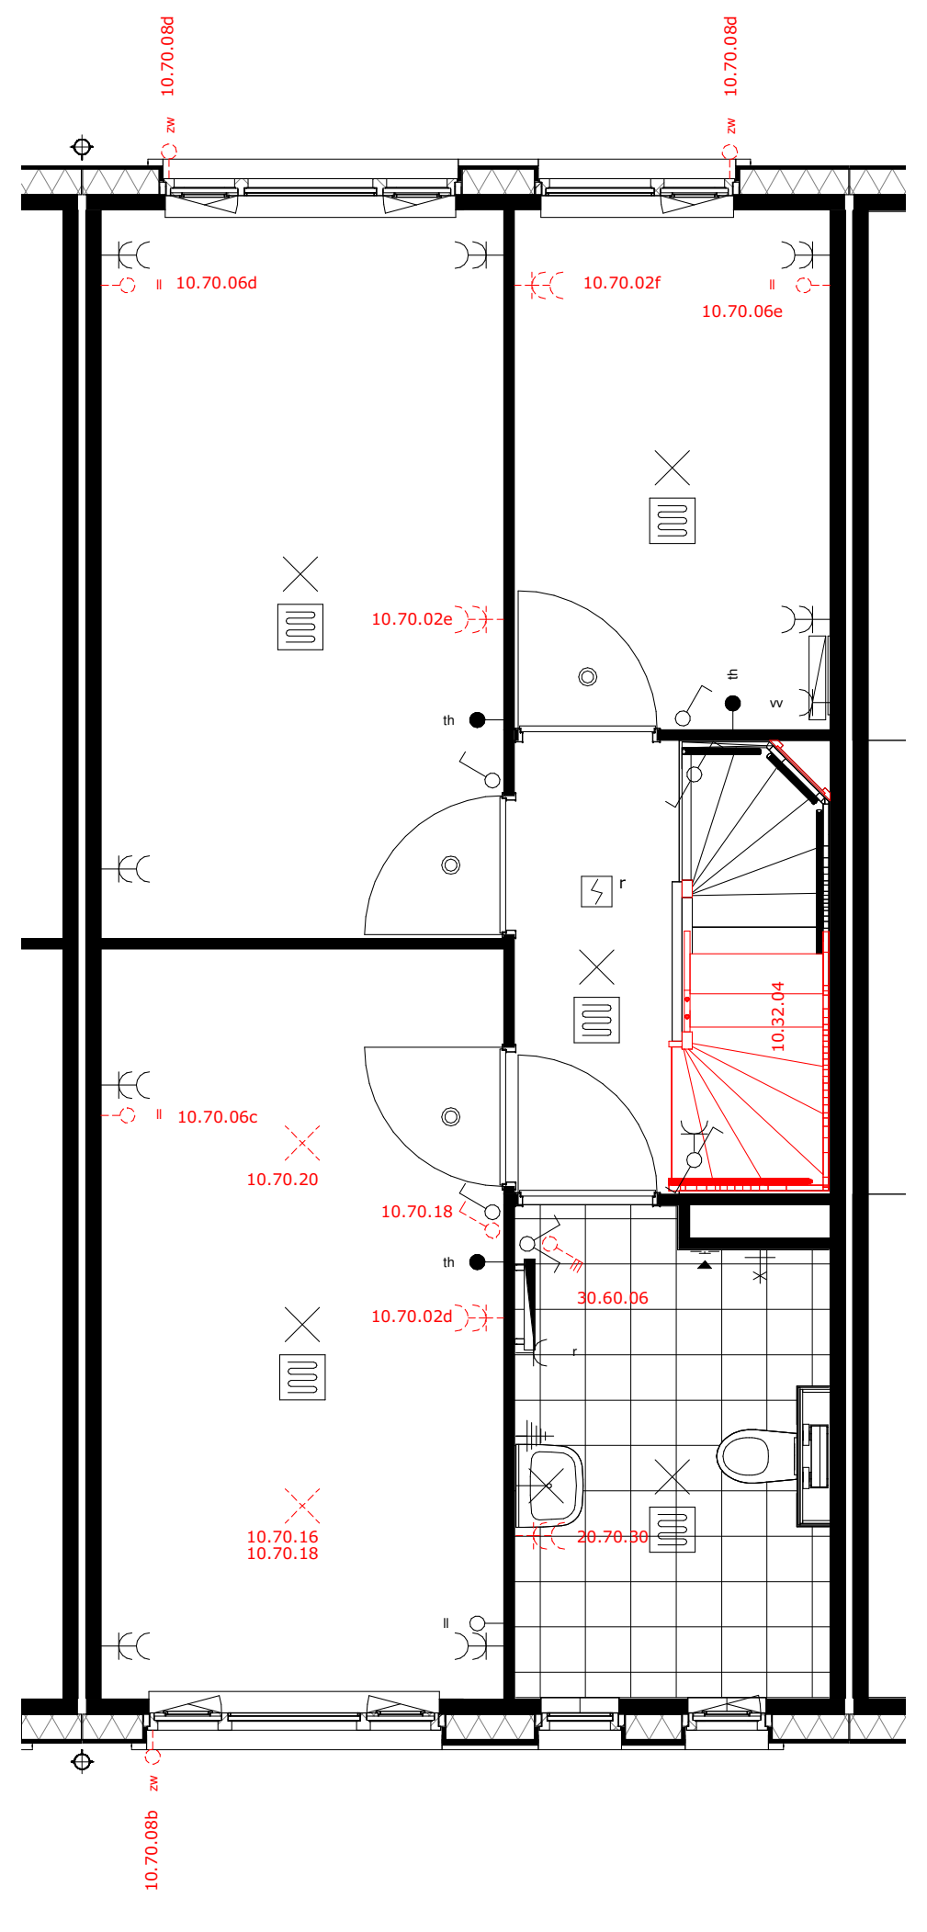
10.70.08d
10.70.08d
10.70.06d
10.70.02f
10.70.06e
10.70.02e
10.32.04
10.70.06c
10.70.20
10.70.18
10.70.02d
30.60.06
10.70.16
10.70.18
20.70.30
10.70.08b

De juiste posities en afmetingen van de kozijnen staan op uw verkooptekening

bouwnummer 37 t/m 41

10.32.04	Dichte trap 1e verdieping naar 2e verdieping
10.70.02d	Extra dubbele wcd slaapkamer 1
10.70.02e	Extra dubbele wcd slaapkamer 2
10.70.02f	Extra dubbele wcd slaapkamer 3
10.70.06c	Extra loze leiding slaapkamer 1
10.70.06d	Extra loze leiding slaapkamer 2
10.70.06e	Extra loze leiding slaapkamer 3
10.70.08b	Loze leiding tbv zonwering voorgevel
10.70.08d	Loze leiding tbv zonwering achtergevel
10.70.16	Plafondpunt op bestaande schakelaar op de door ons opgegeven posities
10.70.18	Plafondpunt op extra schakelaar op de door ons opgegeven posities
10.70.20	Verplaatsen lichtpunt
20.70.30	Dubbele wandcontactdoos in badkamer
30.60.06	Draadloze wtw-bediening in badkamer

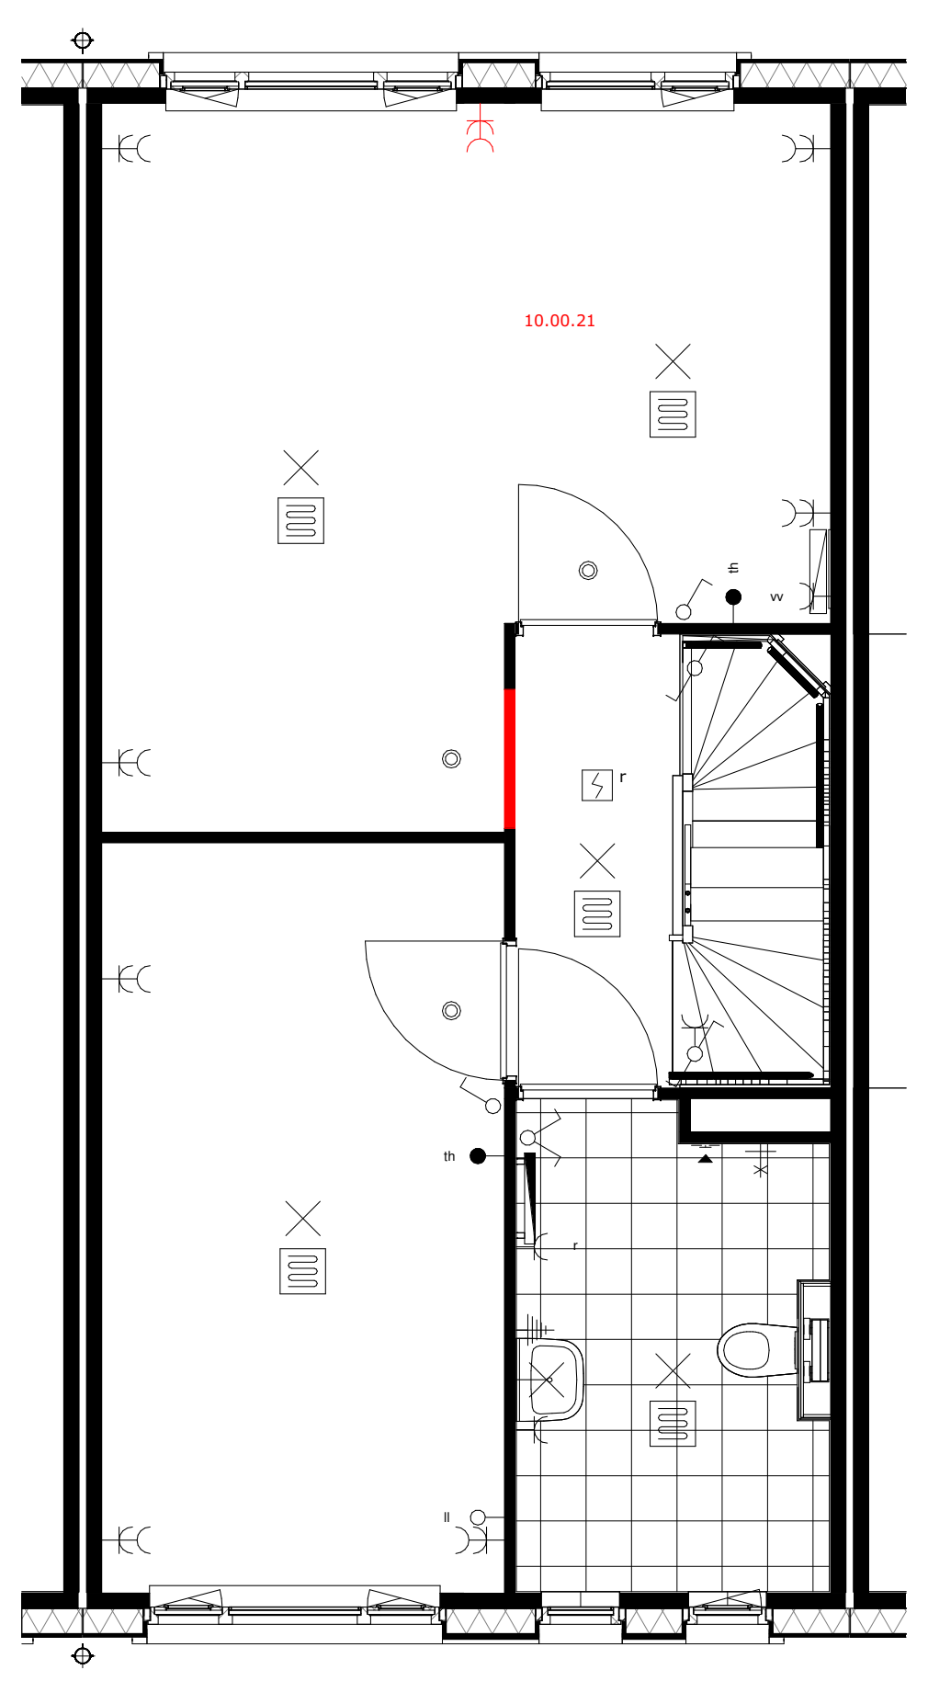

De juiste posities en afmetingen van de kozijnen staan op uw verkooptekening

bouwnummer 37 t/m 41

10.00.21	Samenvoegen slaapkamers achterzijde, behouden deur slaapkamer 3

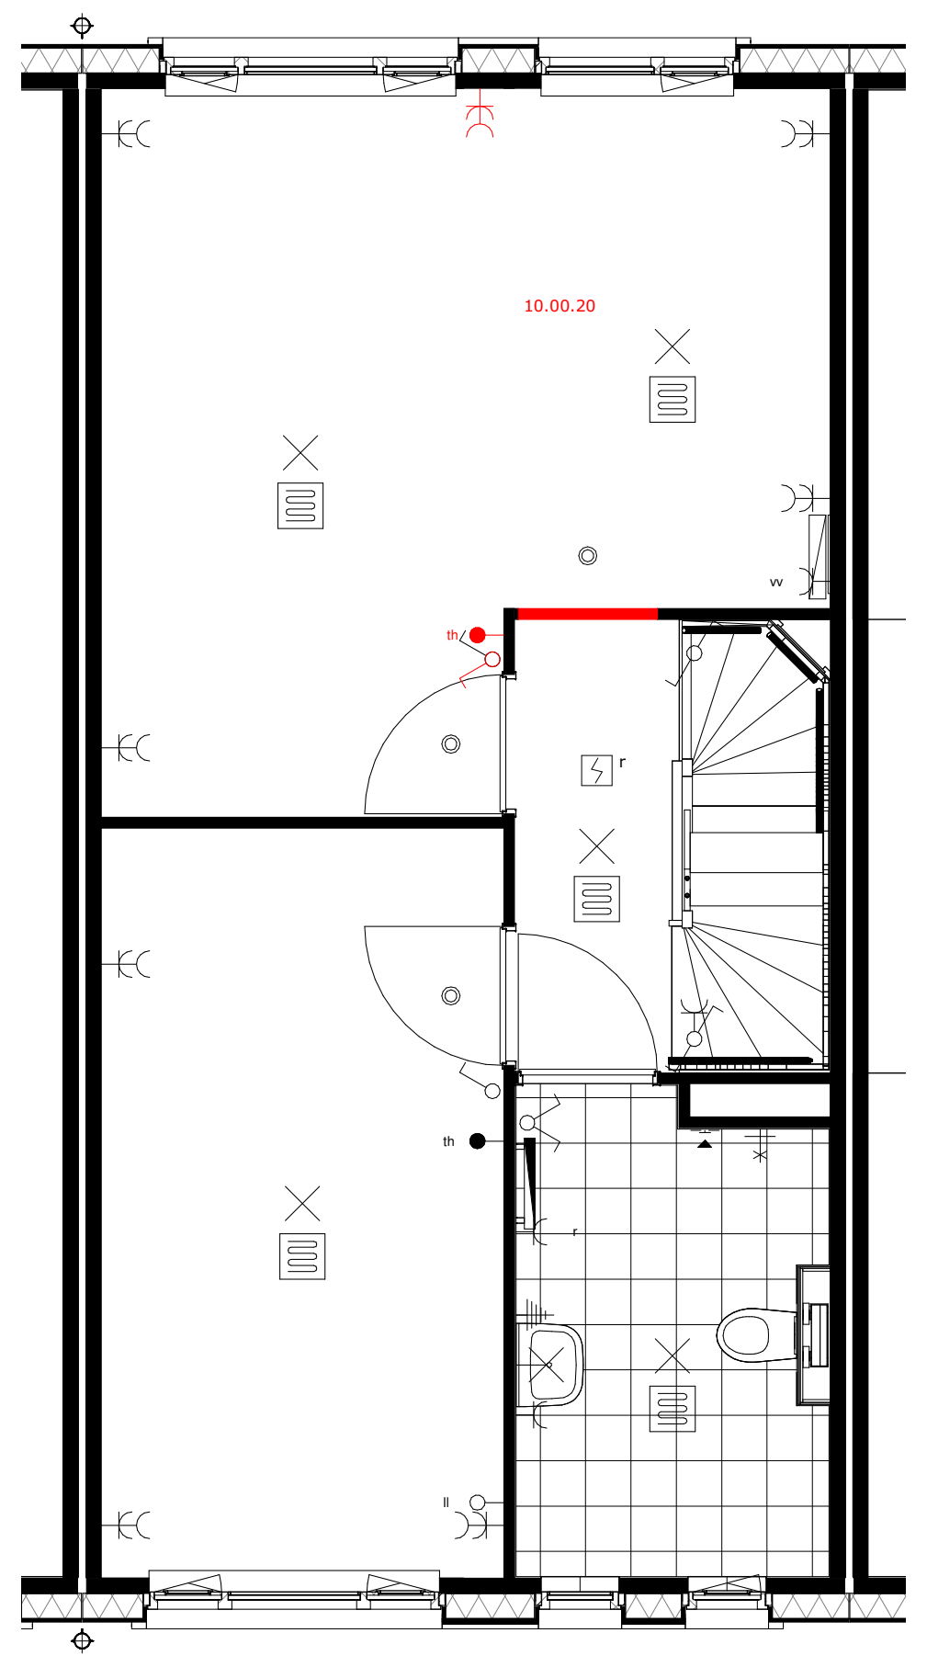

De juiste posities en afmetingen van de kozijnen staan op uw verkooptekening

bouwnummer 37 t/m 41

10.00.20	Samenvoegen slaapkamers achterzijde, behouden deur slaapkamer 1

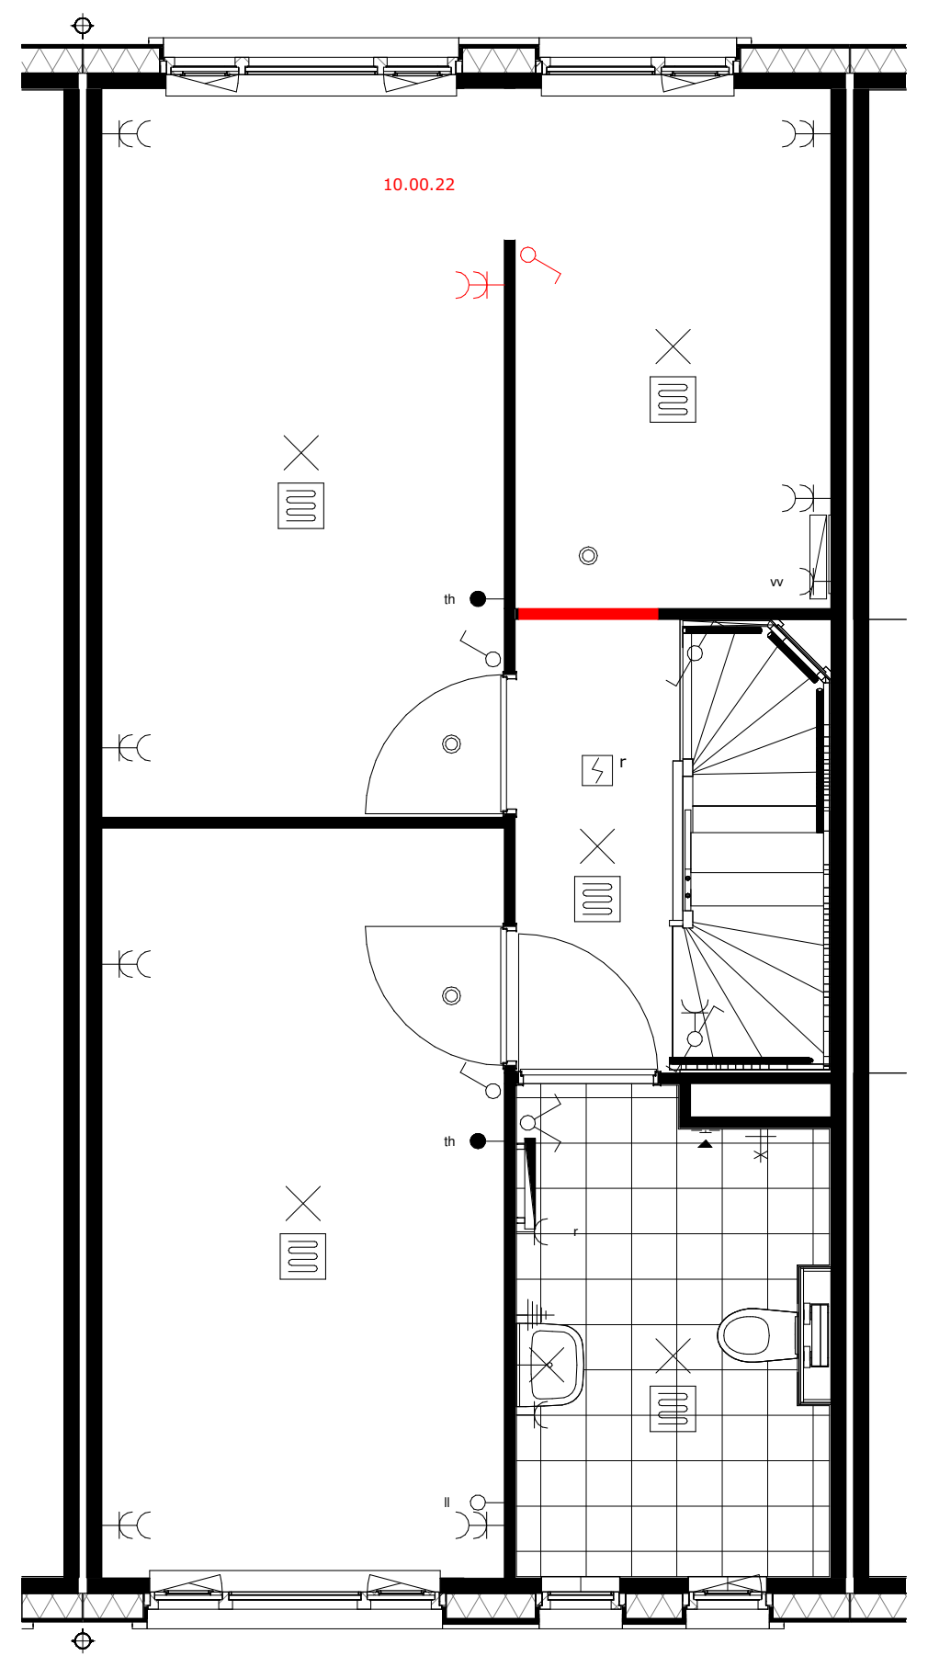

De juiste posities en afmetingen van de kozijnen staan op uw verkooptekening

bouwnummer 37 t/m 41

10.00.22	Samenvoegen slaapkamers achterzijde, inclusief inloopkast

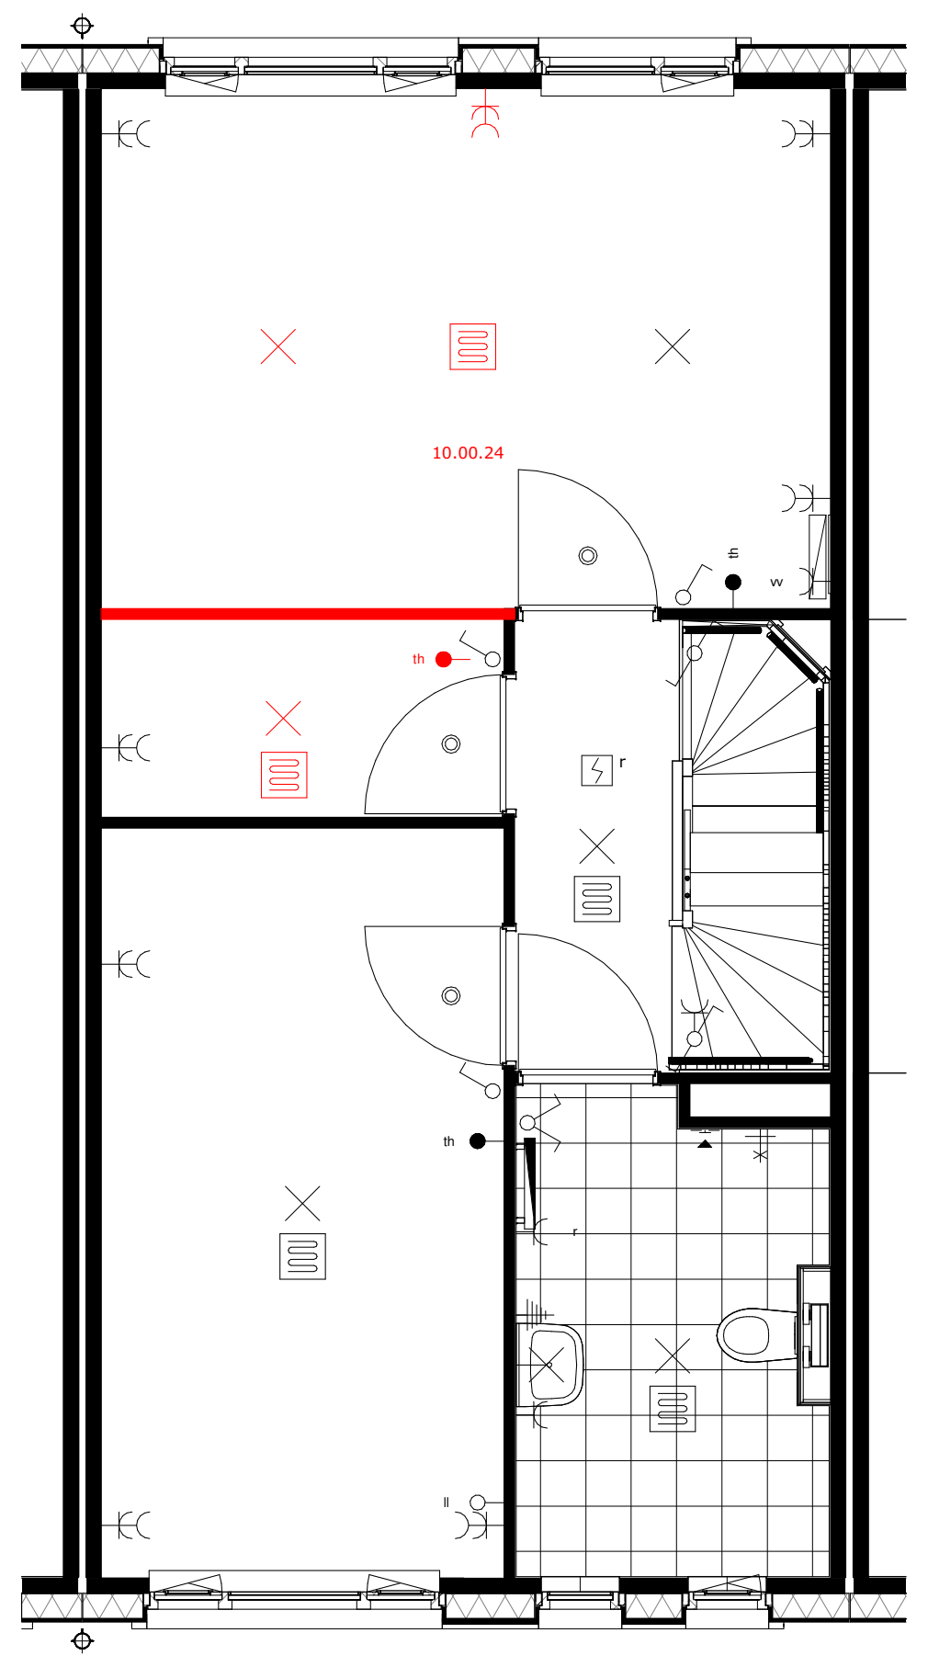

De juiste posities en afmetingen van de kozijnen staan op uw verkooptekening

bouwnummer 37 t/m 41

10.00.24	Samenvoegen slaapkamers 1 en 3 met bergkast

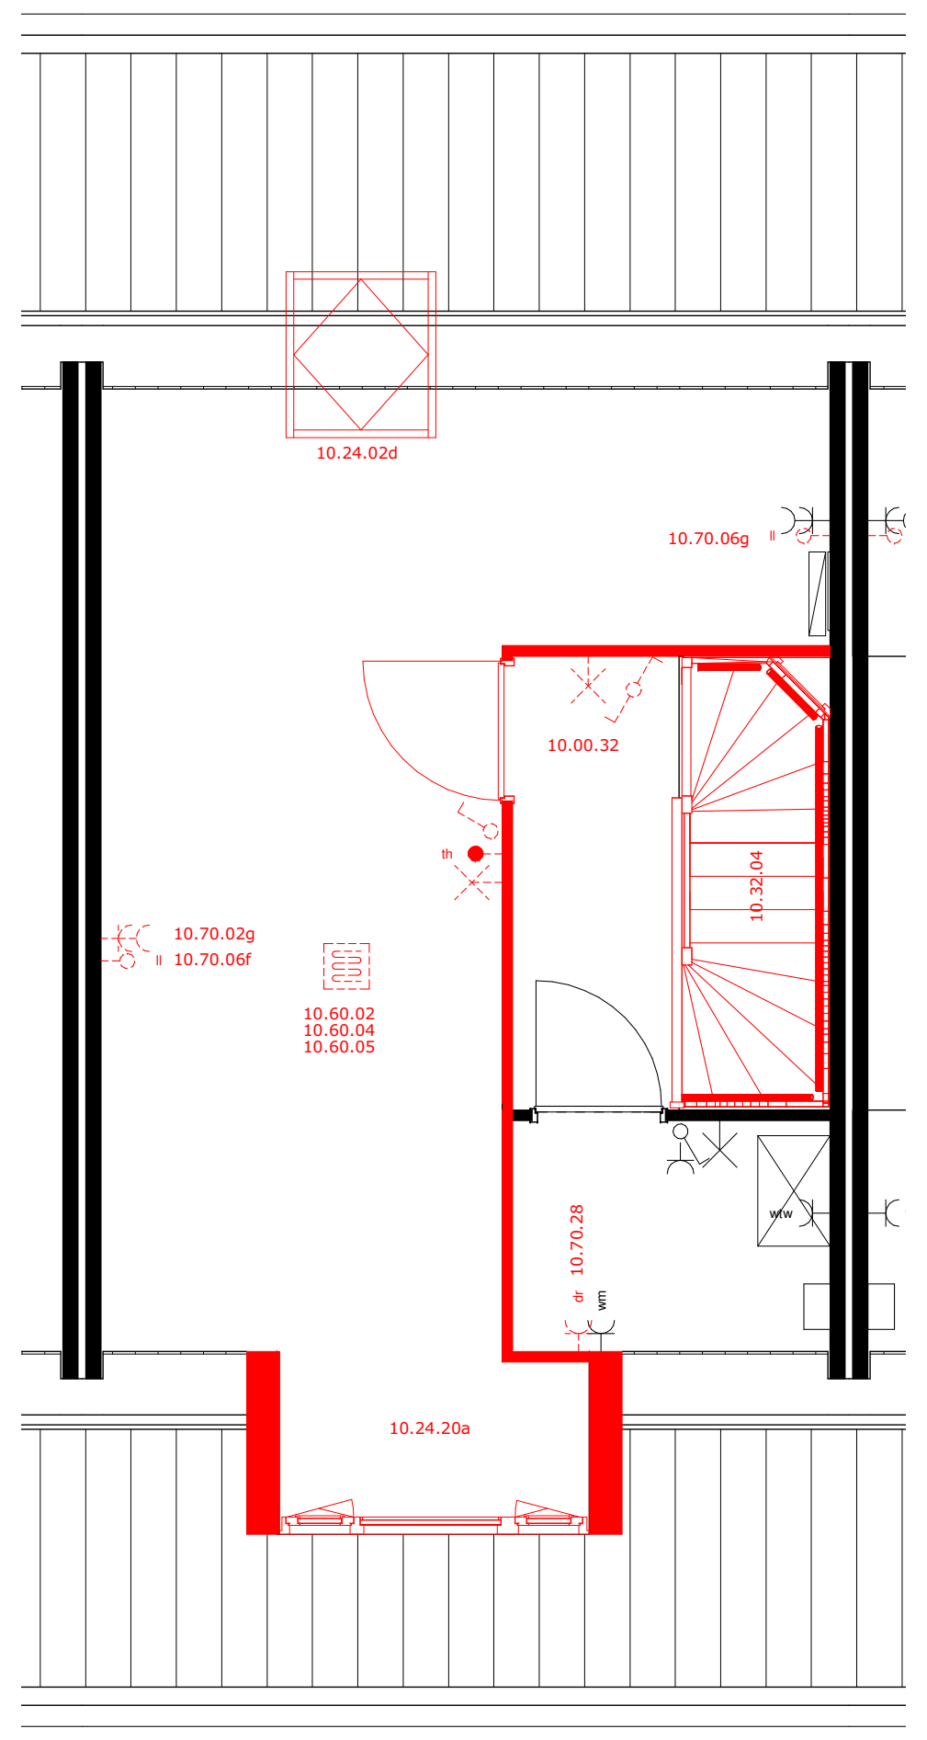
10.24.02d
10.70.06g
10.00.32
10.32.04
10.70.02g
10.70.06f
10.60.02
10.60.04
10.60.05
10.70.28
10.24.20a

De juiste posities en afmetingen van de kozijnen staan op uw verkooptekening

bouwnummer 38 t/m 40

10.00.32	Overloop op de zolder
10.24.02d	Dakvenster achterzijde
10.24.20a	Dakkapel voorzijde
10.32.04	Dichte trap 1e verdieping naar 2e verdieping
10.70.02g	Extra dubbele wcd zolder
10.70.06f	Extra loze leiding zolder voorzijde
10.70.06g	Extra loze leiding zolder achterzijde
10.70.28	Aansluiting condensdroger op de zolder
10.60.02	Vloerverwarming op zolder
10.60.04	Zolderruimtes uitvoeren met balansventilatie
10.60.05	Zolderruimtes uitvoeren met balansventilatie op vergrote box

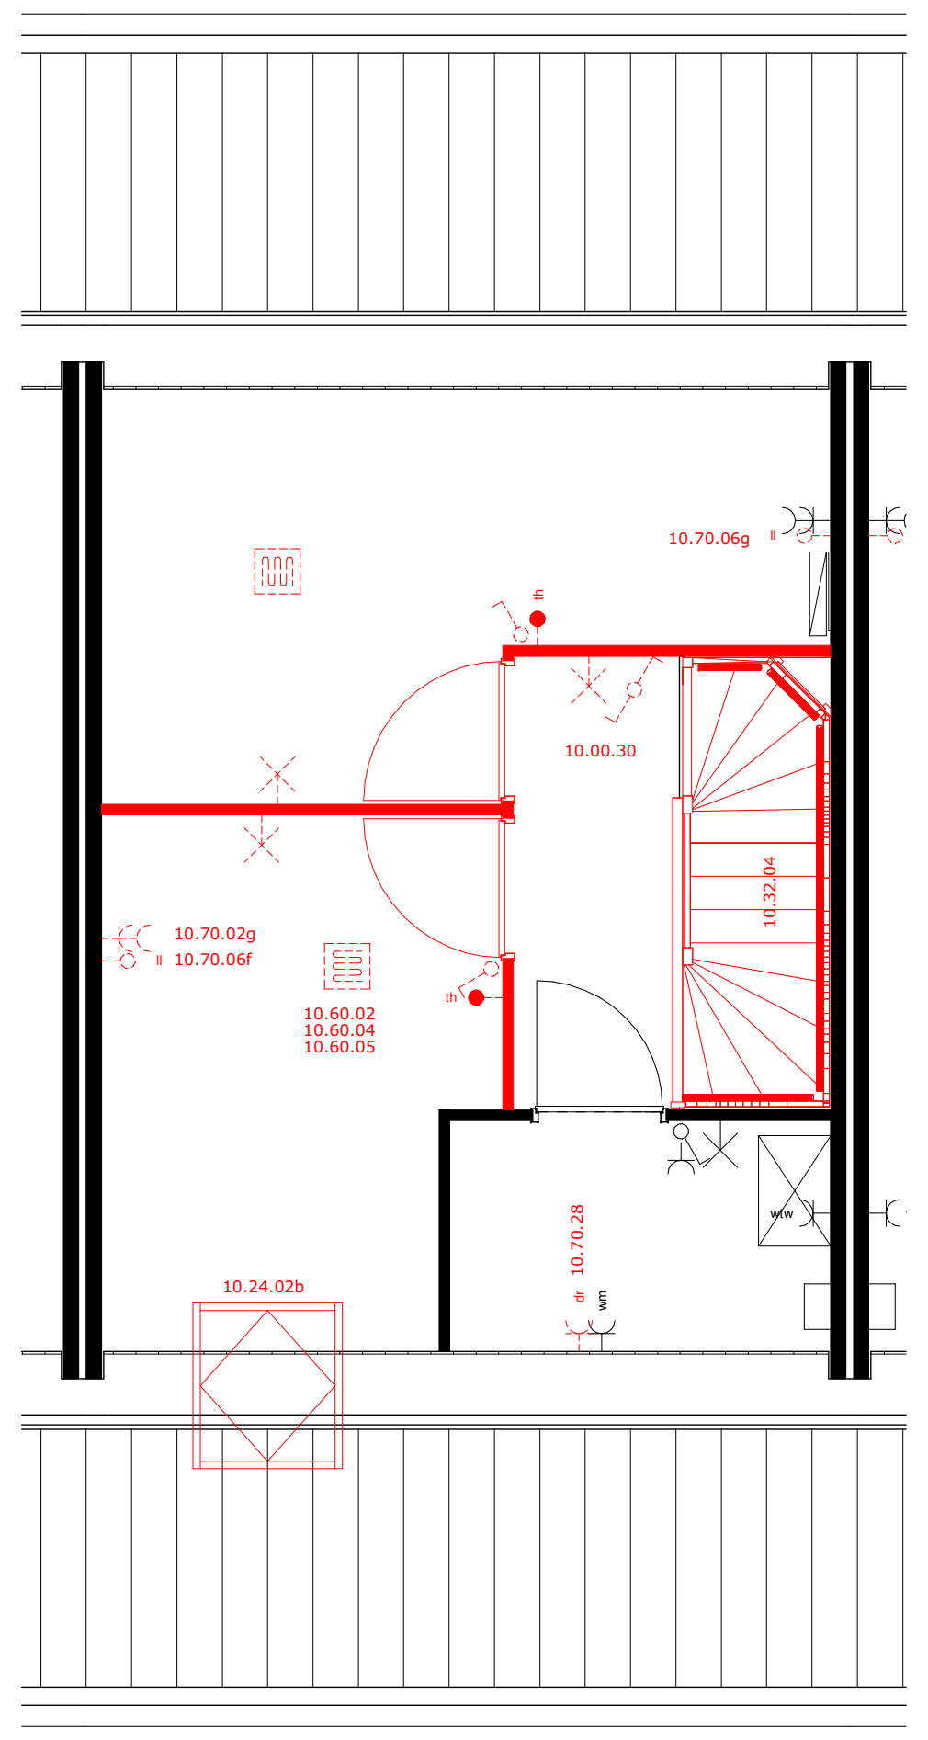
10.70.06g
10.00.30
10.32.04
10.70.02g
10.70.06f
10.60.02
10.60.04
10.60.05
10.70.28
10.24.02b

De juiste posities en afmetingen van de kozijnen staan op uw verkooptekening

bouwnummer 38 t/m 40

10.00.30	Zolderindeling
10.24.02b	Dakvenster voorzijde
10.70.02g	Extra wcd zolder
10.70.06f	Extra loze leiding zolder voorzijde
10.70.06g	Extra loze leiding zolder achterzijde
10.70.28	Aansluiting condensdroger op de zolder
10.60.01	Vloerverwarming op zolder
10.60.04	Zolderruimtes uitvoeren met balansventilatie
10.60.05	Zolderruimtes uitvoeren met balansventilatie op vergrote box

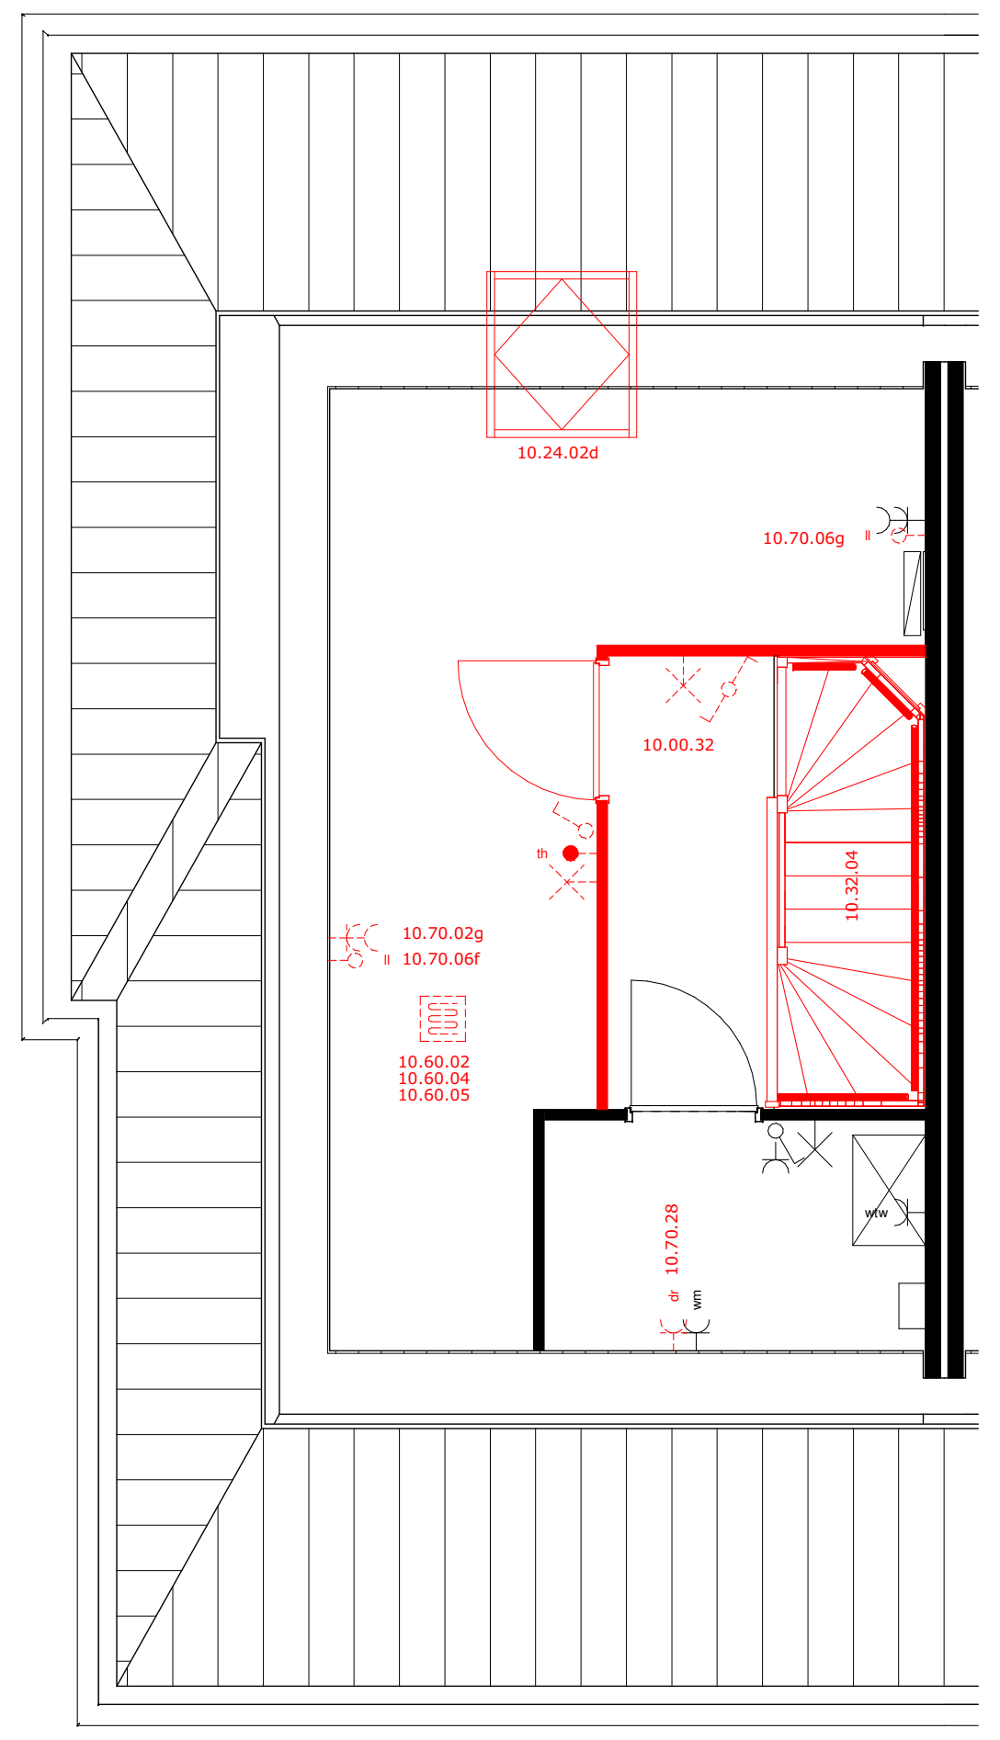
10.24.02d
10.70.06g
10.00.32
10.32.04
10.70.02g
10.70.06f
10.60.02
10.60.04
10.60.05
10.70.28

De juiste posities en afmetingen van de kozijnen staan op uw verkooptekening

bouwnummer 37 en 41

10.00.32	Overloop op de zolder
10.24.02d	Dakvenster achterzijde
10.32.04	Dichte trap 1e verdieping naar 2e verdieping
10.70.02g	Extra dubbele wcd zolder
10.70.06f	Extra loze leiding zolder voorzijde
10.70.06g	Extra loze leiding zolder achterzijde
10.70.28	Aansluiting condensdroger op de zolder
10.60.02	Vloerverwarming op zolder
10.60.04	Zolderruimtes uitvoeren met balansventilatie
10.60.05	Zolderruimtes uitvoeren met balansventilatie op vergrote box

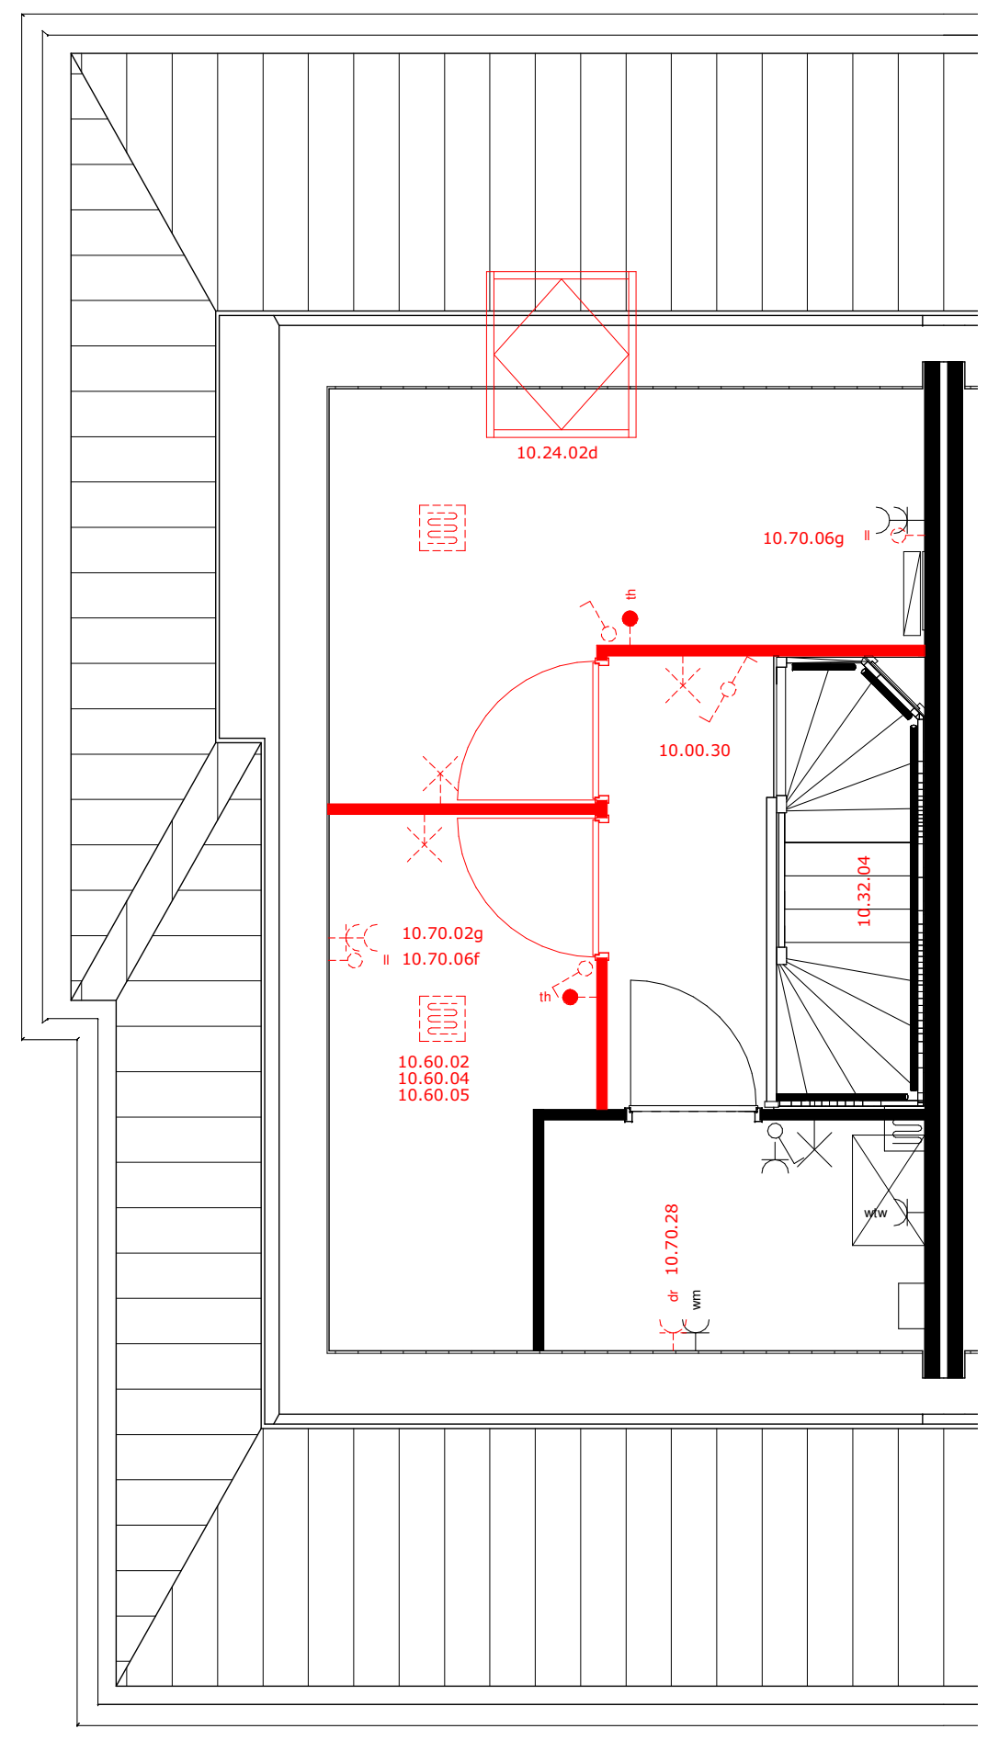
10.24.02d
10.70.06g
10.00.30
10.32.04
10.70.02g
10.70.06f
10.60.02
10.60.04
10.60.05
10.70.28

De juiste posities en afmetingen van de kozijnen staan op uw verkooptekening

bouwnummer 37 t/m 41

10.00.30	Zolderindeling
10.24.02d	Dakvenster achterzijde
10.70.02g	Extra wcd zolder
10.70.06f	Extra loze leiding zolder voorzijde
10.70.06g	Extra loze leiding zolder achterzijde
10.70.28	Aansluiting condensdroger op de zolder
10.60.01	Vloerverwarming op zolder
10.60.04	Zolderruimtes uitvoeren met balansventilatie
10.60.05	Zolderruimtes uitvoeren met balansventilatie op vergrote box

DE BLAUWE KREKEN
POELDIJK

De Kreken fase 2, te Poeldijk

Optie tekening blok 6
bouwnummer 37 t/m 41

06-N2110

Project uitvoering:
OUWEHAND
BOUWEN & ONTWIKKELEN
www.ouwehandbouw.nl

Architect:
Van Manen
www.van-manen.com

formaat: **A0+1** datum: **01-11-2021** schaal: **1:50**