



De krijtstreep methode

In meerdere verhuifbruntes is de krijtstreep methode toegepast: Een huime hoeft binnen de bouwregeling niet fysiek door wanden omgeven te zijn. Er kan gewerkt worden met een 'fictieve' scheidingstructuur voor een functiegebied, verhuifgebied, functieuitvoerder of verhuifbrunten.

Deze methode wordt toegepast als een gebied niet aan de eisen voor daglichttoedring kan voldoen, de oppervlakte van het verhuifgebied wordt afgestemd op de beschikbare huimegebied daglichttoedring.

Aan- en afvoerpunten WTW-installatie kunnen nog wijzigen - deze zijn indicatief weergegeven op tekening.

De Kreden fase 2, te Poeldijk

begane grond
Blok 1 - bouwnummer 1 t/m 6

01-N2100


Project uitvoering:




Architect:

Architect:
M Van Manen
www.van-manen.com

formaat: A0 datum: 01-11-2021 schaal: 1:100

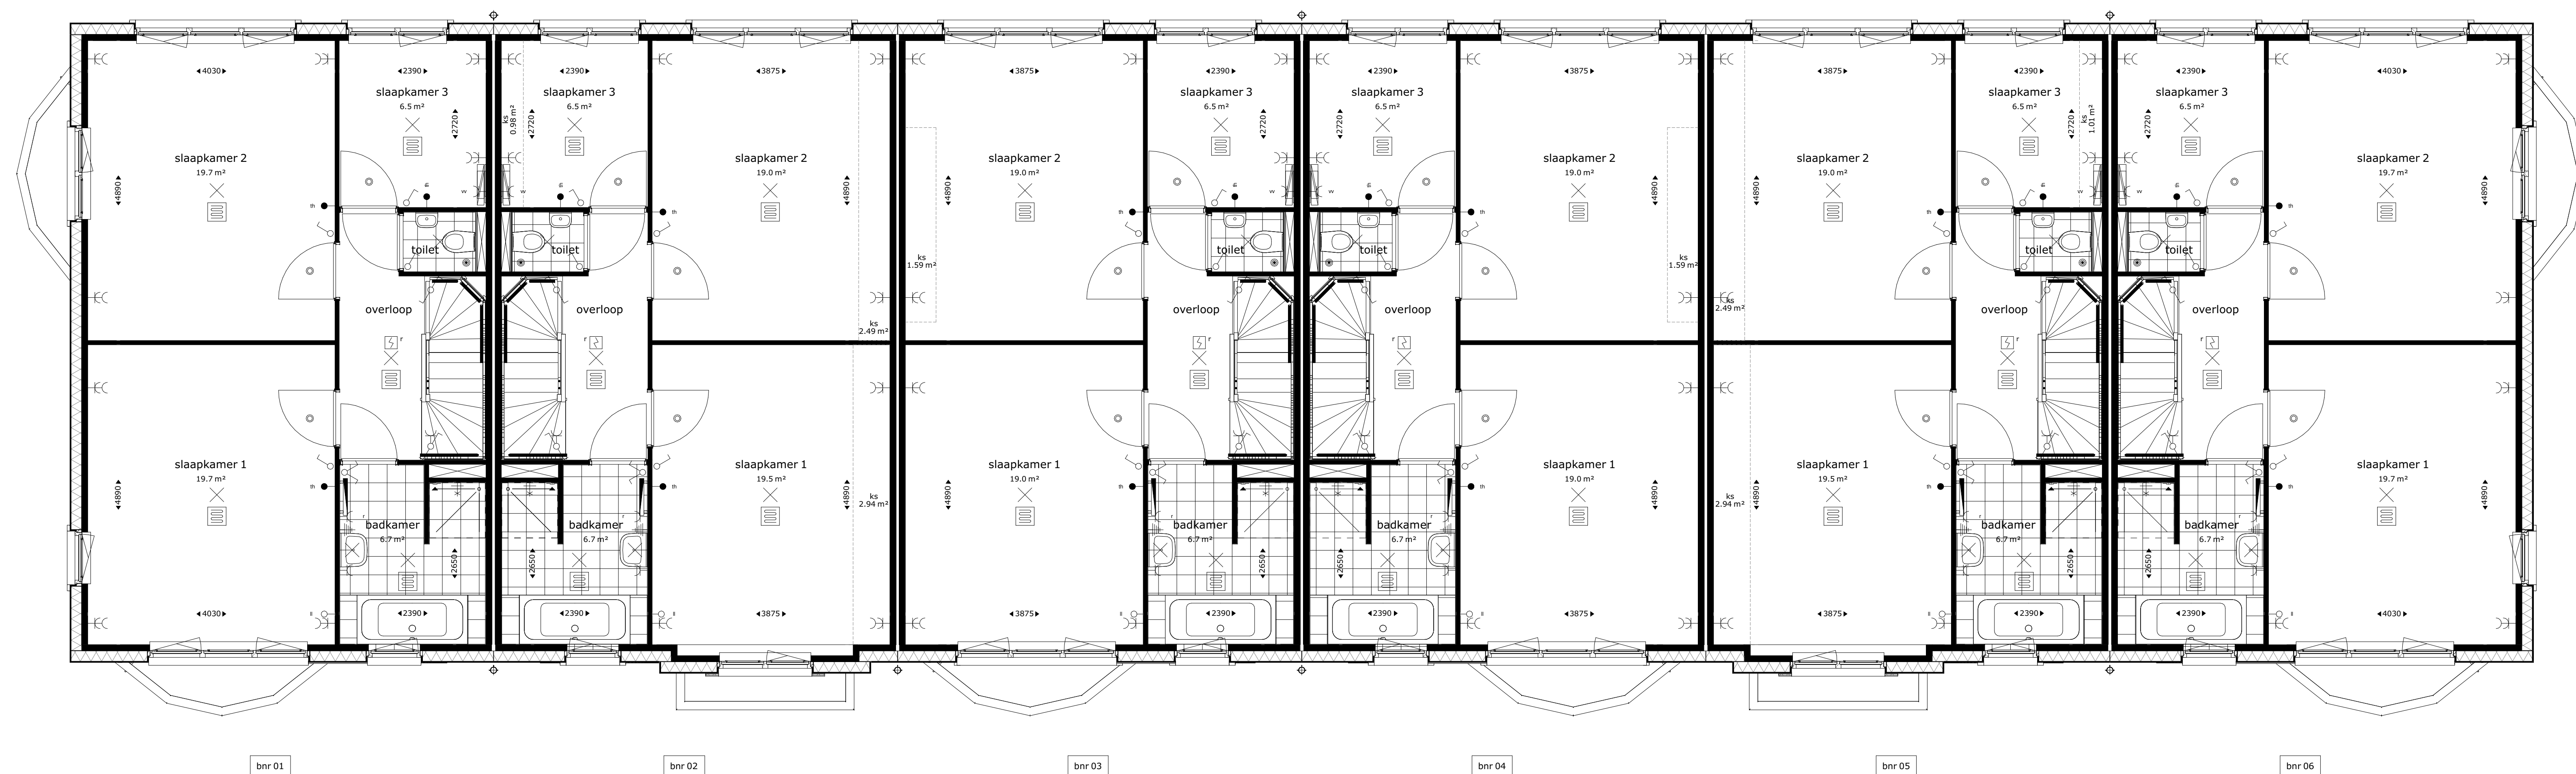

eerste verdieping

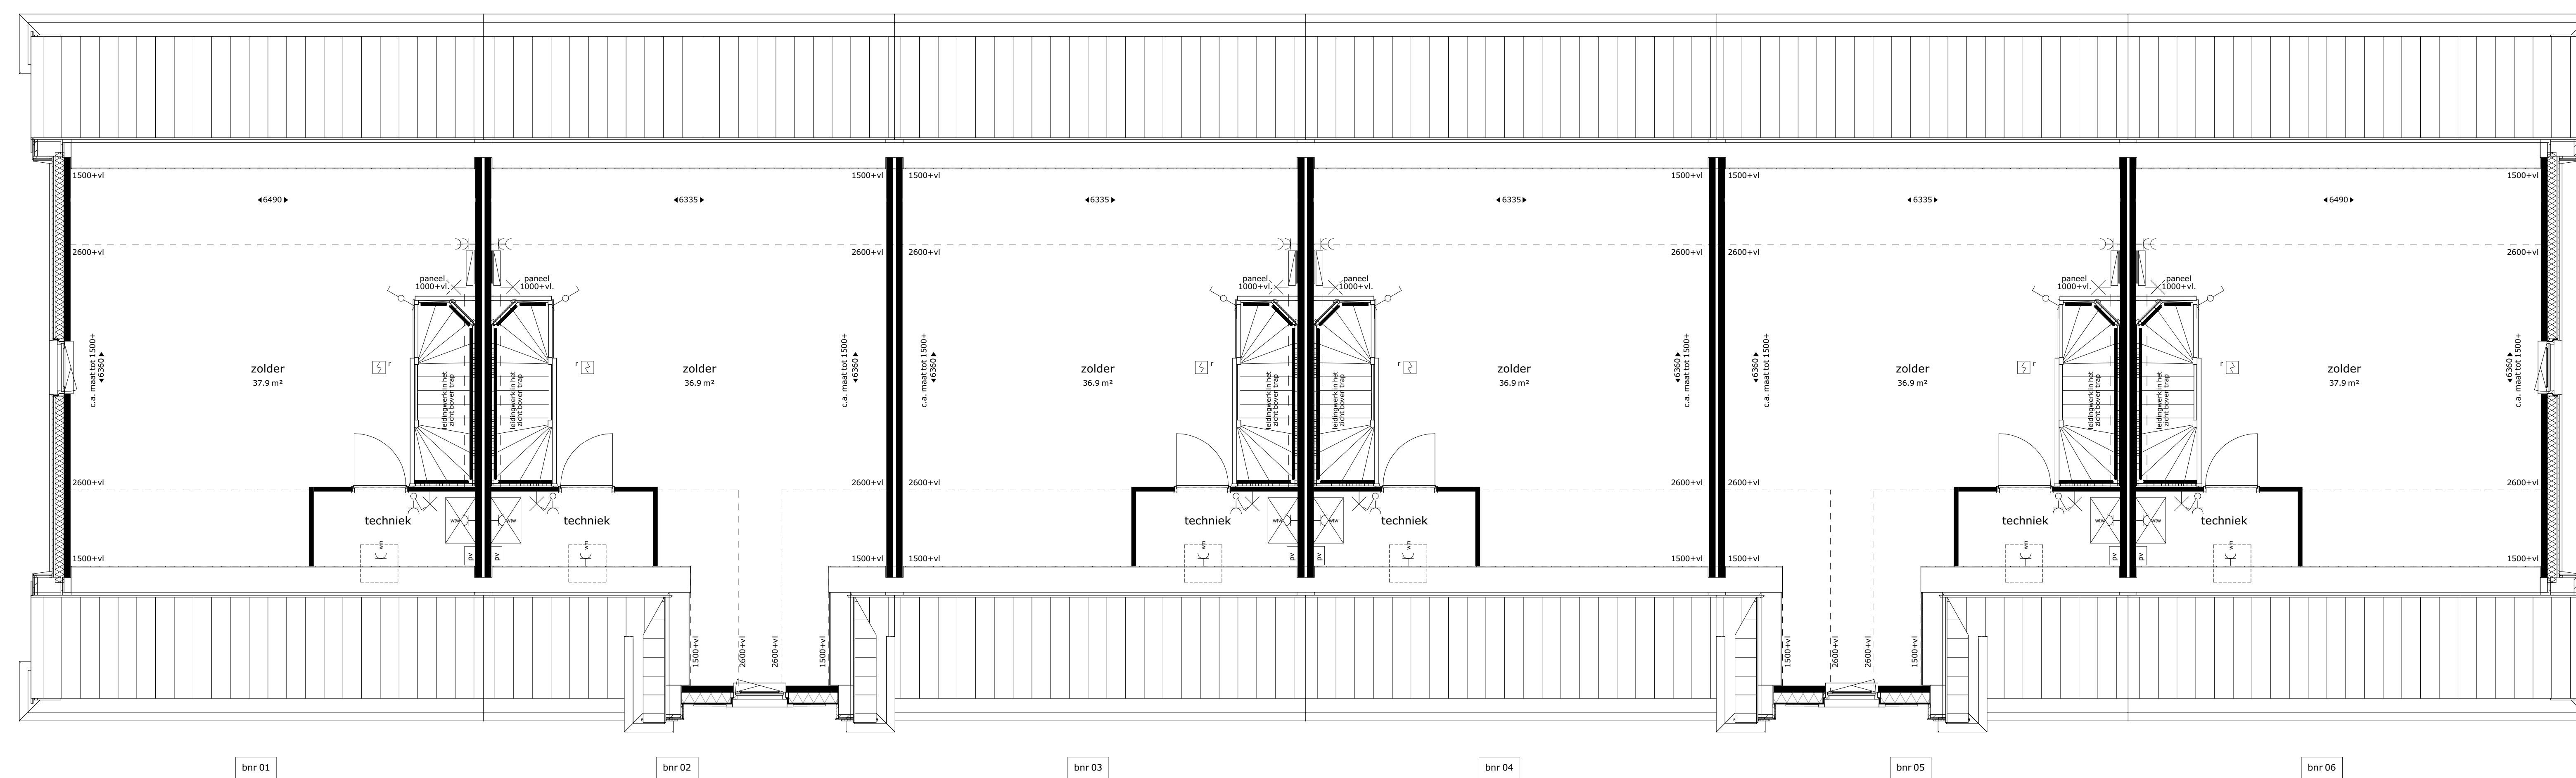

tweede verdieping

	plafond lichtpunt		wand lichtpunt zonder armatuur
	wand lichtpunt met armatuur		buitenwand lichtpunt zonder armatuur
	meterkast		wisselschakelaar
	opstelplek kooktoestel		enkeelpolige schakelaar
	opstelplek wasmachine		enkeelpolige dubbele schakelaar
	afvoerpunt WTW-installatie (plafond)		bediening mv
	postje en aantal indicatief		aansluiting COAX
	afvoerpunt WTW-installatie (wand)		deurbel
	postje en aantal indicatief		schakel
	toevoerpunt WTW-installatie		dubbele w.c.d. met randaarde
	postje en aantal indicatief		loze leiding, enkele inbouwdoos
			loze leiding, t.b.v. vaatwasser
			loze leiding, t.b.v. zonnering (optie)
			loze leiding, t.b.v. combimagnetron
			loze leiding, t.b.v. boiler
			enkele w.c.d. met randaarde
			enkele w.c.d. t.b.v. koelkast
			perilex t.b.v. kooktoestel
			enkele w.c.d. t.b.v. afzuigkap
			enkele w.c.d. t.b.v. elektrische radiator
			enkele w.c.d. t.b.v. elektrische radiator
			enkele w.c.d. t.b.v. ventilatie-unit
			enkele w.c.d. t.b.v. wärmepomp
			enkele w.c.d. t.b.v. wasmachine
			enkele w.c.d. t.b.v. droger (optie)
			enkele w.c.d. t.b.v. vloerverwarming

De krijtstreep methode
 In meerdere verblijfsruimtes is de krijtstreep methode toegepast: Een ruimte hoeft binnen de
 bouwaanpak niet fysiek door wanden omgeven te zijn. Er kan gewerkt worden met een 'fictieve'
 scheidingenconstructie voor een functiegebied, verblijfsgebied, functie- of verblijfsruimte.
 Deze methode wordt toegepast als een gebied niet aan de eisen voor daglichtstroom kan voldoen, de
 openbaarheid van het verblijfsgebied wordt afgeleid op de beschikbare hoeveelheid daglichtopbrengst.
 Aan- en afvoerpunten WTW-installatie kunnen nog wijzigen - deze zijn indicatief weergegeven op tekening.

DEBIAUW REKEN
 POELDIJK

De Kren fase 2, te Poeldijk

eerste en tweede verdieping
 Blok 1 - bouwnummer 1 t/m 6

01-N2101


Project uitvoering:
OUWEHAND
 BOUWEN & ONTWIKKELEN
 www.ouwehandbouw.nl

Architect:
Van Manen
 www.van-manen.com

formaat: A0 datum: 01-11-2021 schaal: 1:100



voorgevel

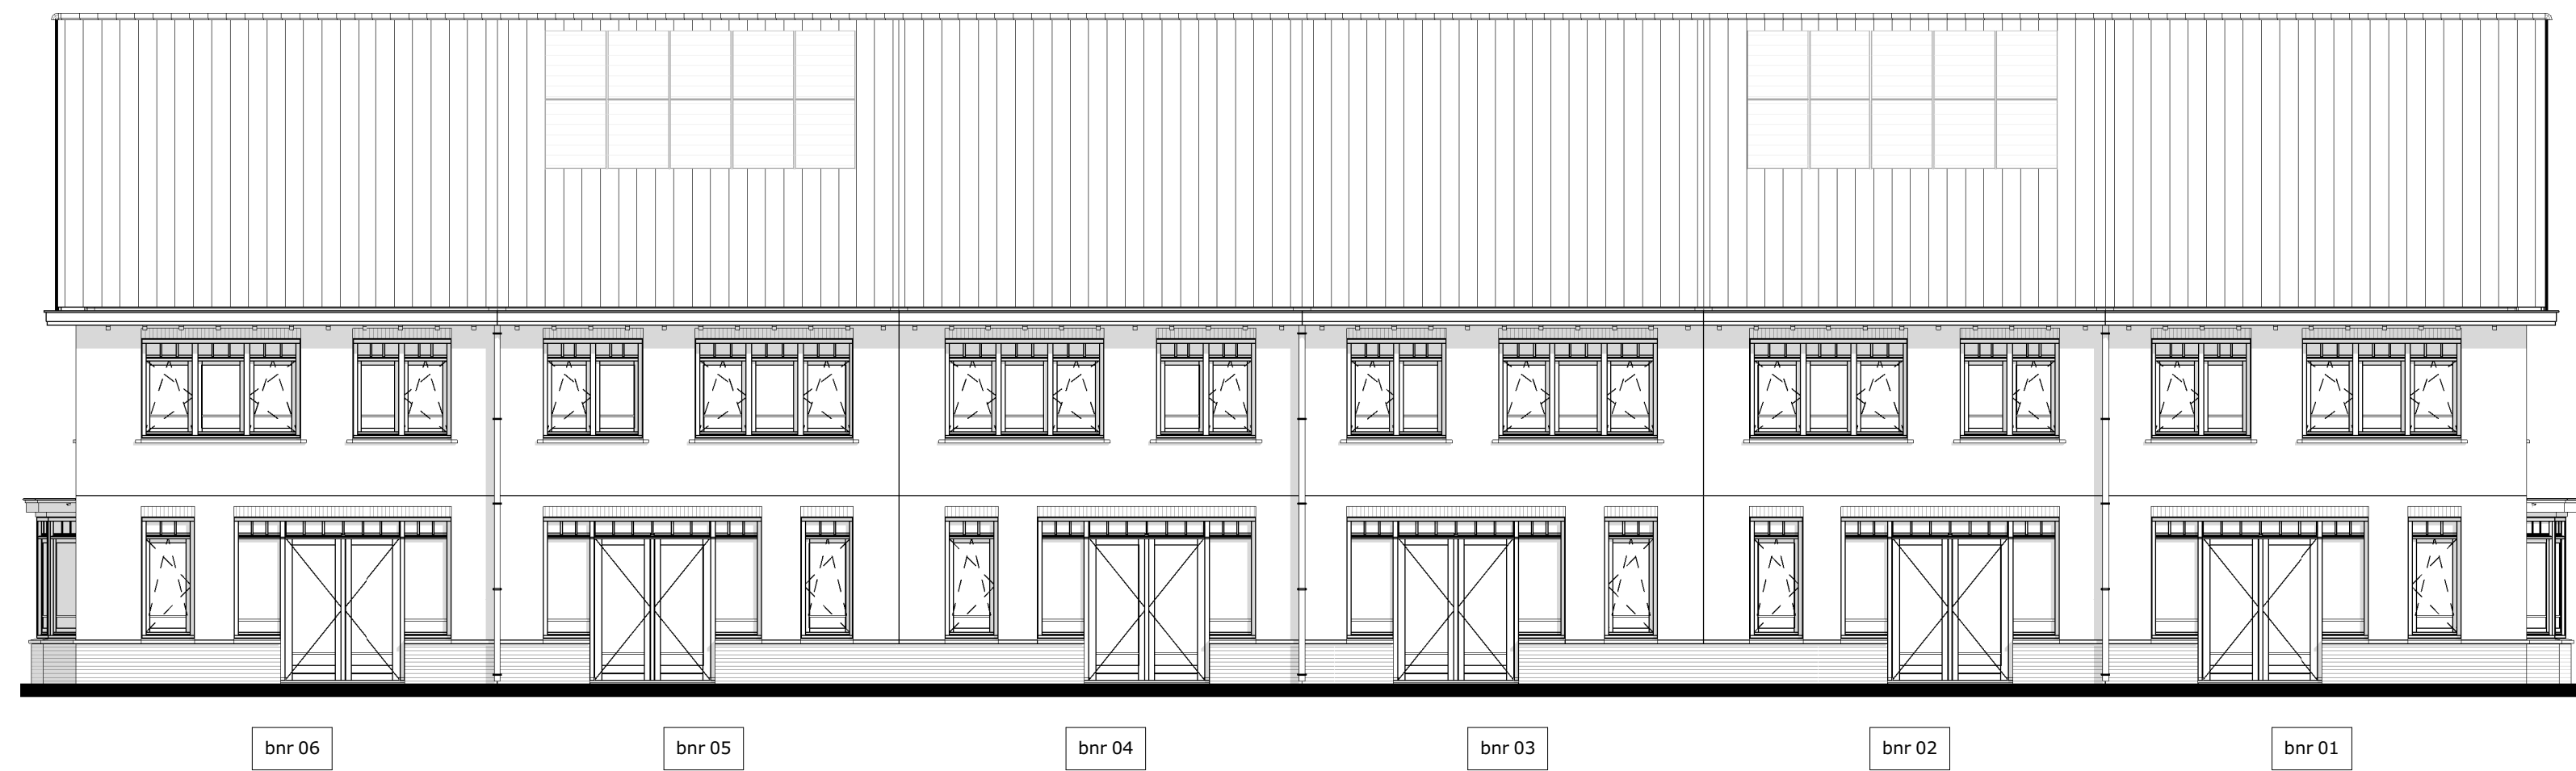


achtergevel




rechter zijgevel



linker zijgevel

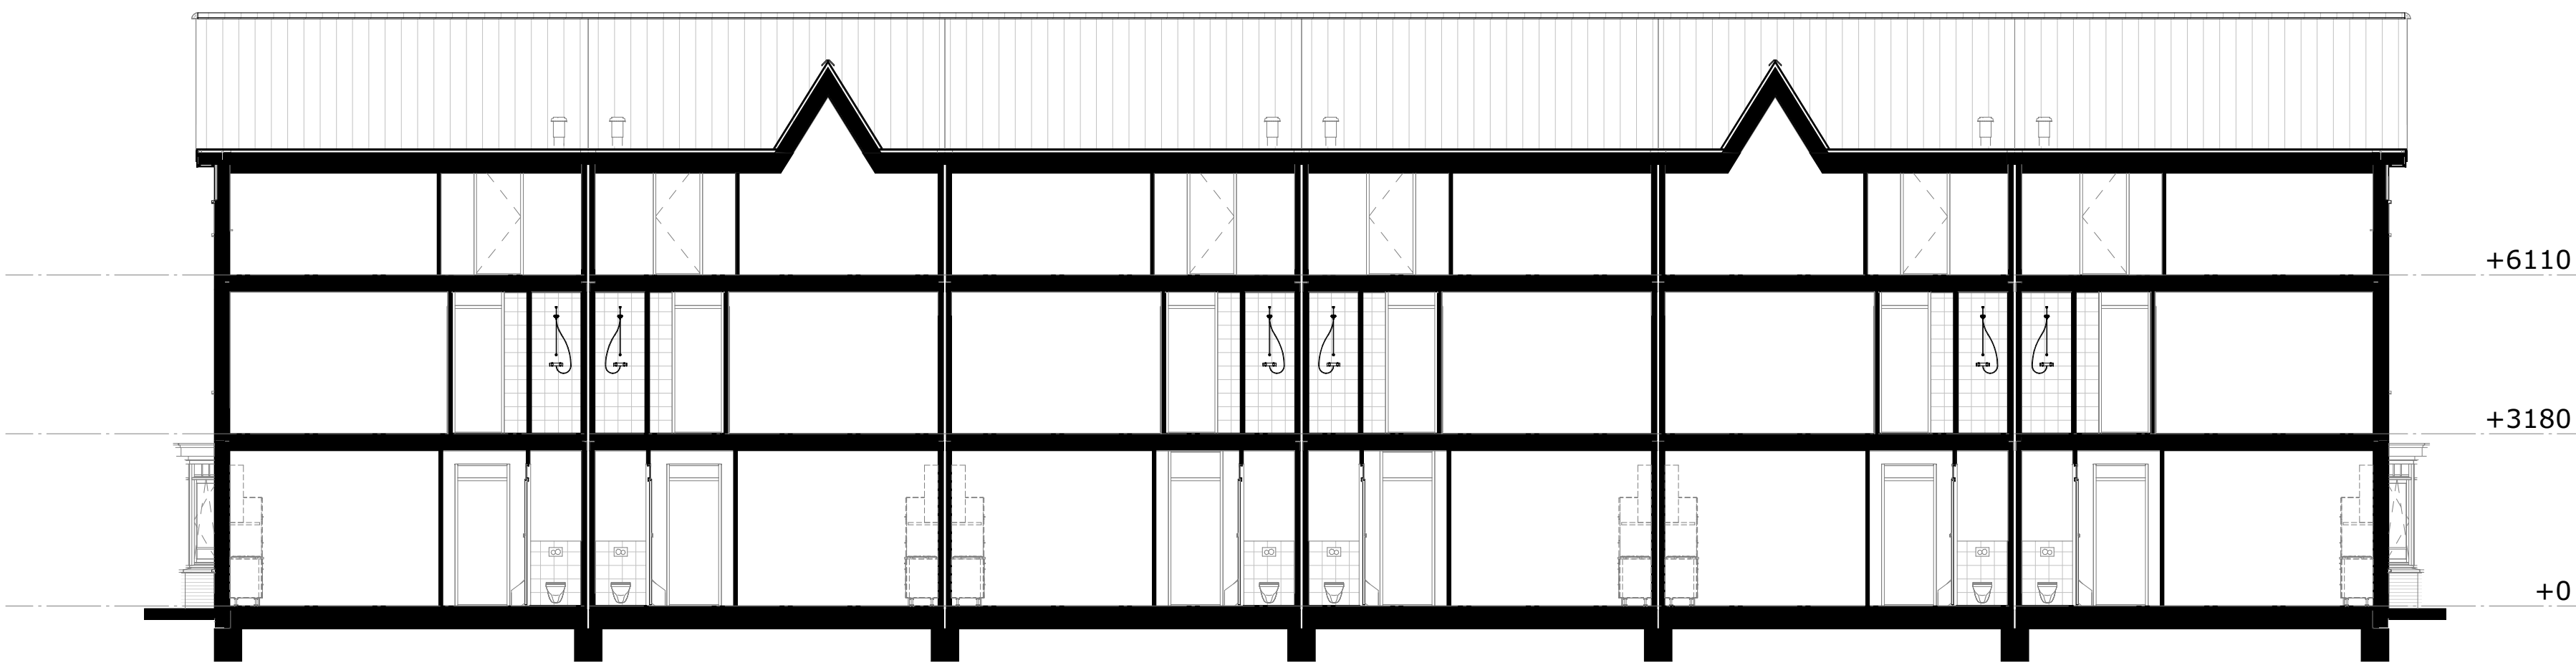

doorsnede B

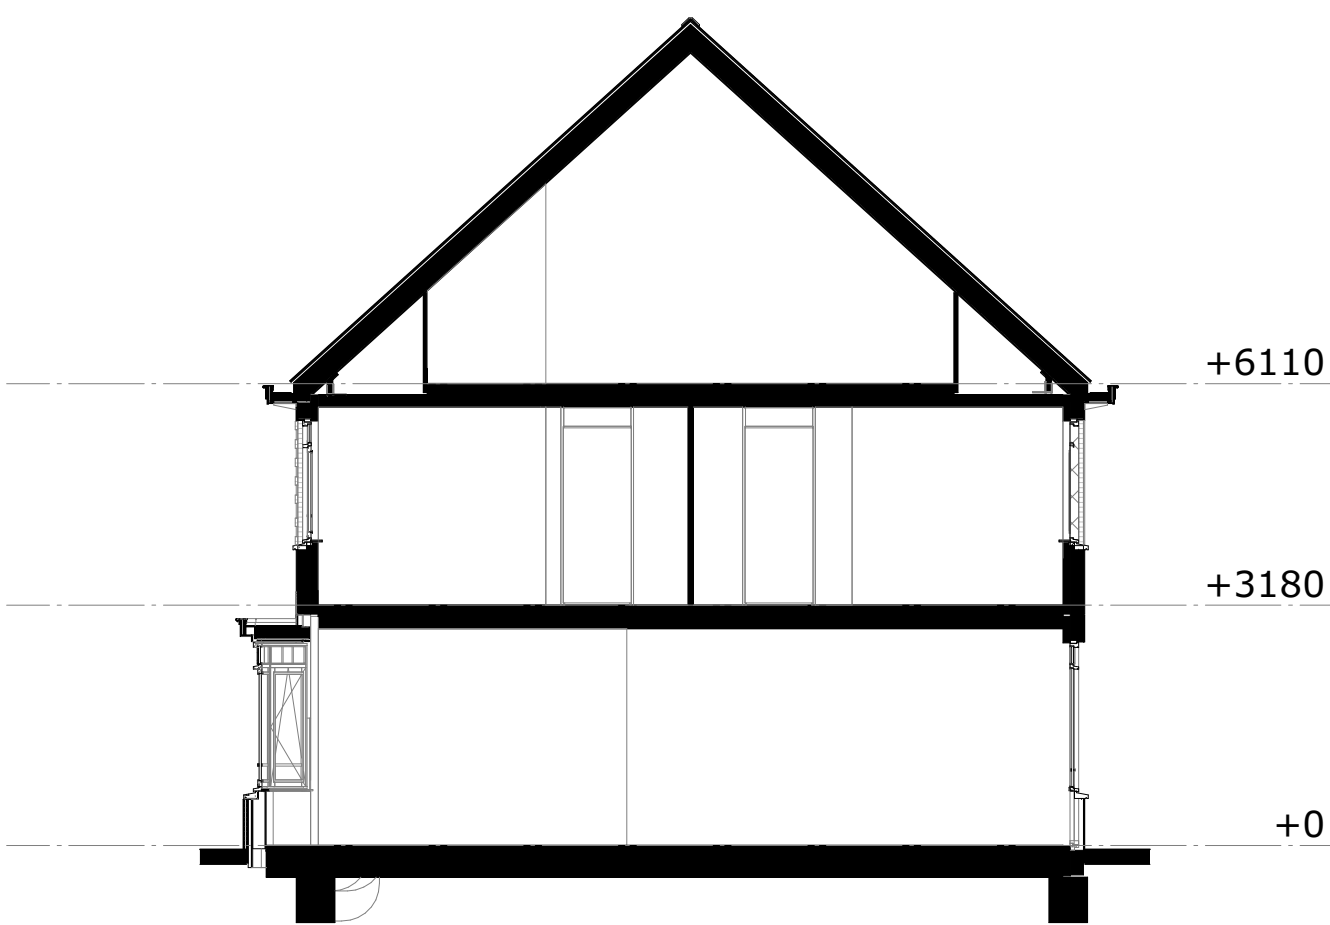

doorsnede A

DE BIAUW E KREKEN
POELDIJK

De Kreen fase 2, te Poeldijk

gevels en doorsneden
Blok 1 - bouwnummer 1 t/m 6

01-N2102

Project uitvoering:
OUWEHAND
BOUWEN & ONTWIKKELEN
www.ouwehandbouw.nl

Architect:
**Van
Manen**
www.van-manen.com

formaat: A0

datum: 01-11-2021

schaal: 1:100