



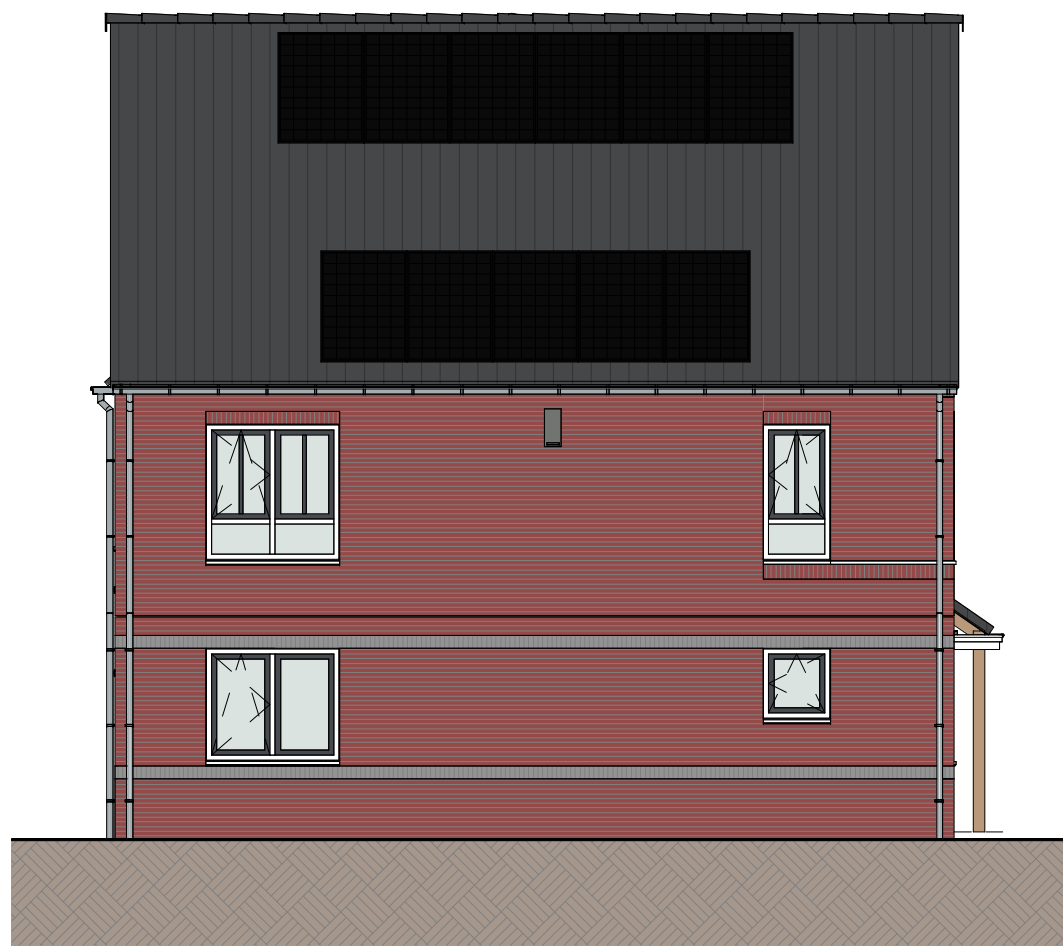


Vooraanzicht (1:100)



Linkerzijaanzicht (1:100)

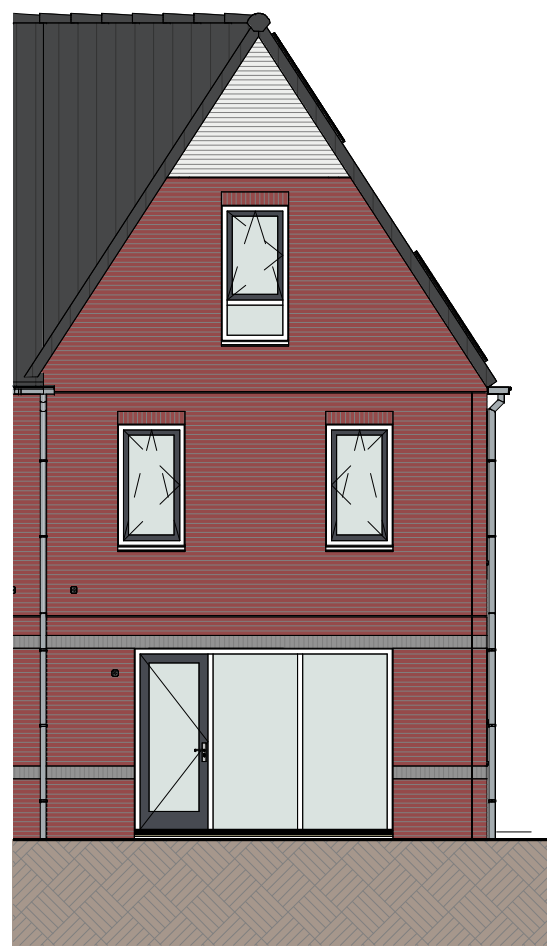


Achteraanzicht (1:100)

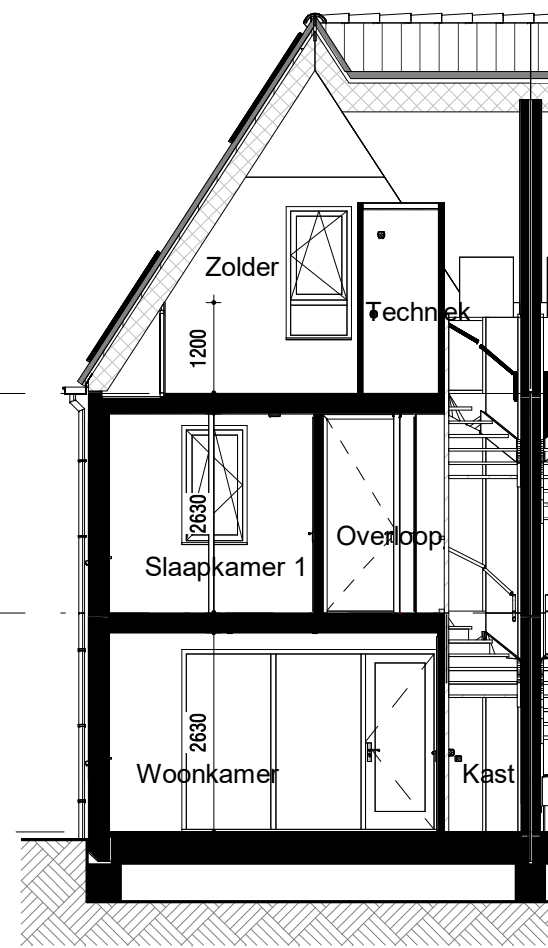

Doorsnede (1:100)

RENVOOI:

ALGEMEEN:

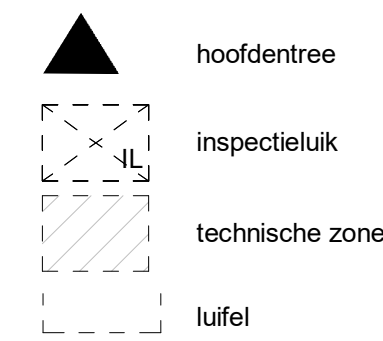

Afkortingen installaties

bl	boiler
cai	kabel aansluiting
co2	co2 censor
er	elektrische radiator
mv	mechanische ventilatie
th	thermostaat
vv	verdelers
wd	wasdroger
wm	wasmachine
LL	loze leiding
ca	centraal aardpunt
IL	inspectieluik
gd	geluidswerende deur

Installatie(s)

	water aansluiting (w = warm / k = koud)
	hemelwaterafvoer (positie indicatief)
	CV-verdeler (is positie, uitvoering vlg TO)
	ventilatie-box
	ventilatie-inblaaspunt
	ventilatie-afzuigpunt
	elektrische radiator
	vloerverwarming
	opstelplaats WM / WD

Elektra & verlichting, positie indicatief

	enkelpolige schakelaar
	serieschakelaar
	wisselschakelaar
	enkelvoudige wandcontactdoos
	dubbelpolige wandcontactdoos
	wasmachine aansluiting, enkelvoudige wandcontactdoos
	koudwater en rioolaansluiting
	bedraade aansluiting tbv. wandcontactdoos wasdroger
	enkelvoudige wandcontactdoos tbv. vloerverwarmingsverdeler
	bedraade aansluiting tbv. kamerthermostaat
	CO2 censor
	loze leiding tbv. DATA / NTB
	schel, hoogte: 2300+vl
	beldrukker, hoogte: 1200+vl
	rookmelder tegen plafond
	rookmelder tegen wand
	plafond lichtpunt / centraaldoos inbouw
	wand lichtpunt, hoogte: 2100+vl
	bedraade aansluiting tbv. buitenvoeler


Hoogtes (in geval van toepassing)

Omschrijving


wandcontactdozen verblijfsruimten	300 +
Loze of bedraade leiding(en) data verblijfsruimten	300 +
Schakelmateriaal	1050 +
Kamerthermostaat / co2	1500 +
Wandlichtpunten	2100 +

Hoogte (circa)


300 +	
300 +	
1050 +	
1500 +	
2100 +	

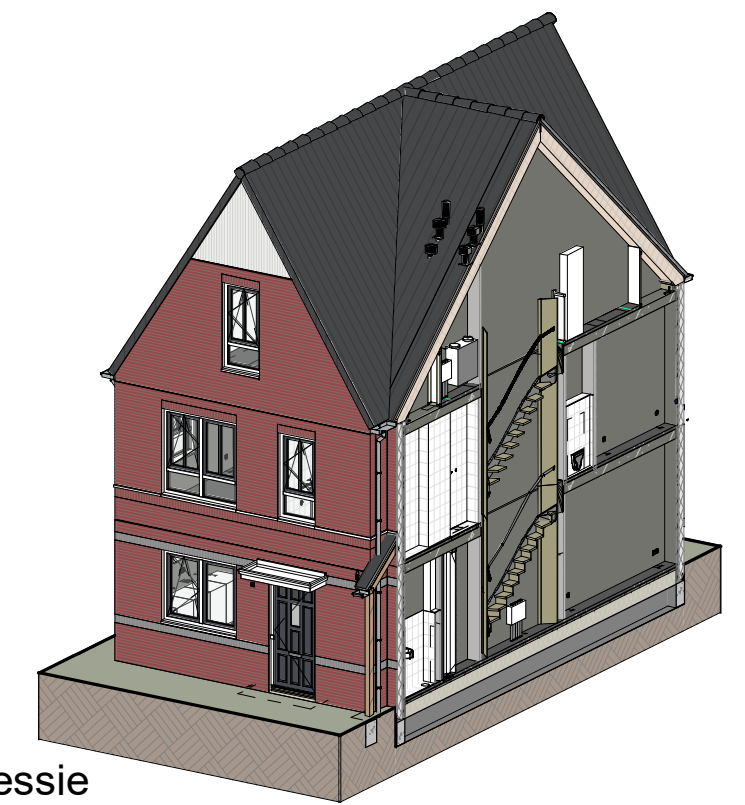


Impressie

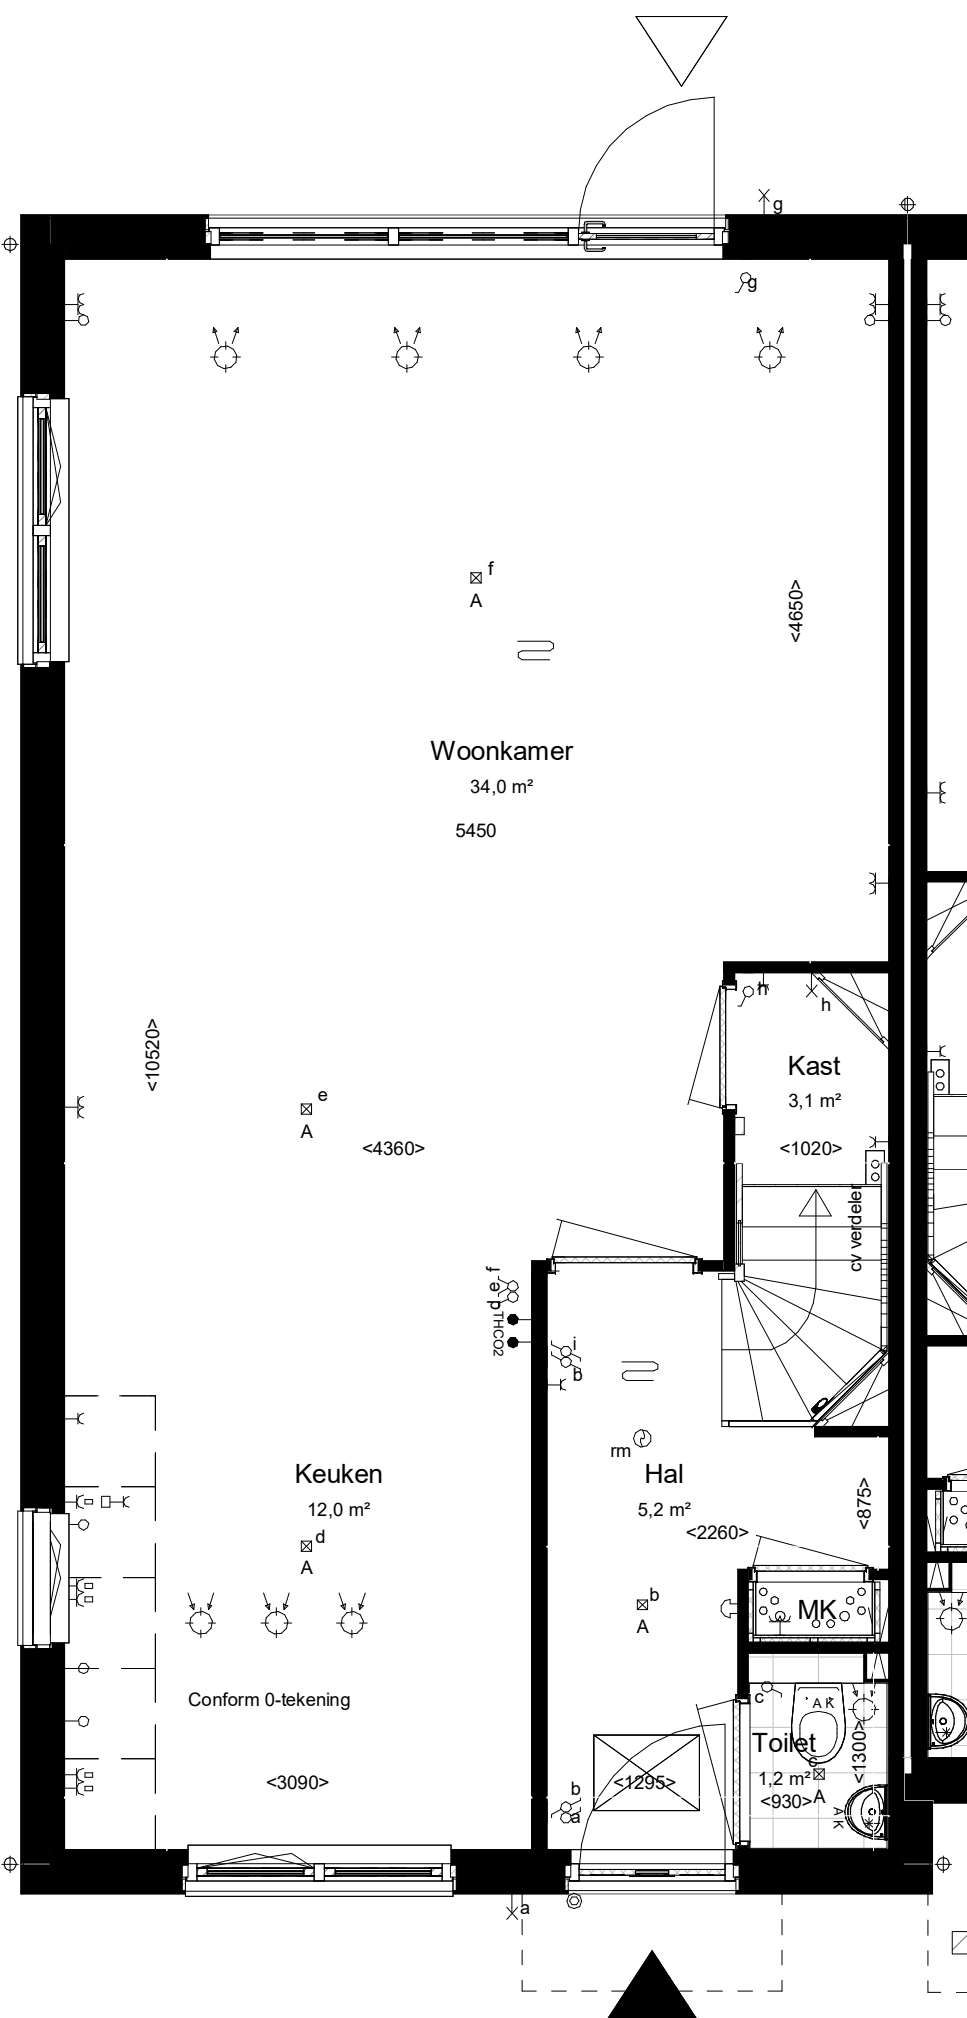

Begane grond Peil=0

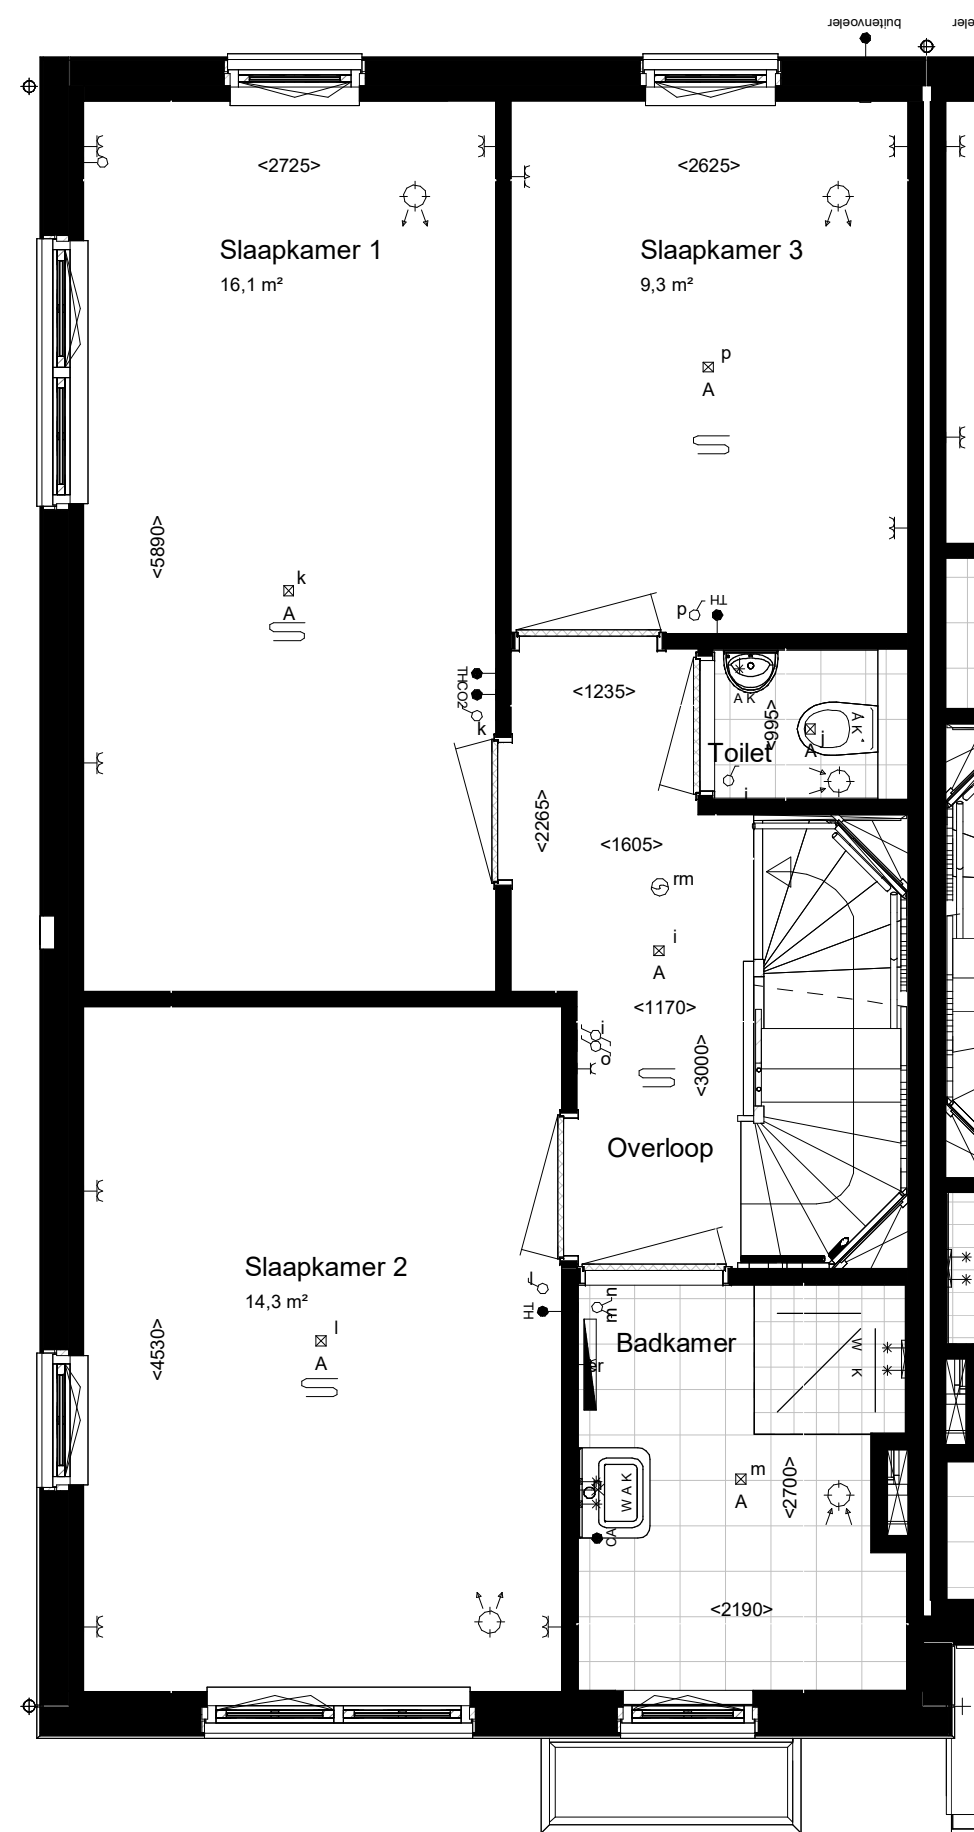

VT_01 1e_(KP200) - BNR 515

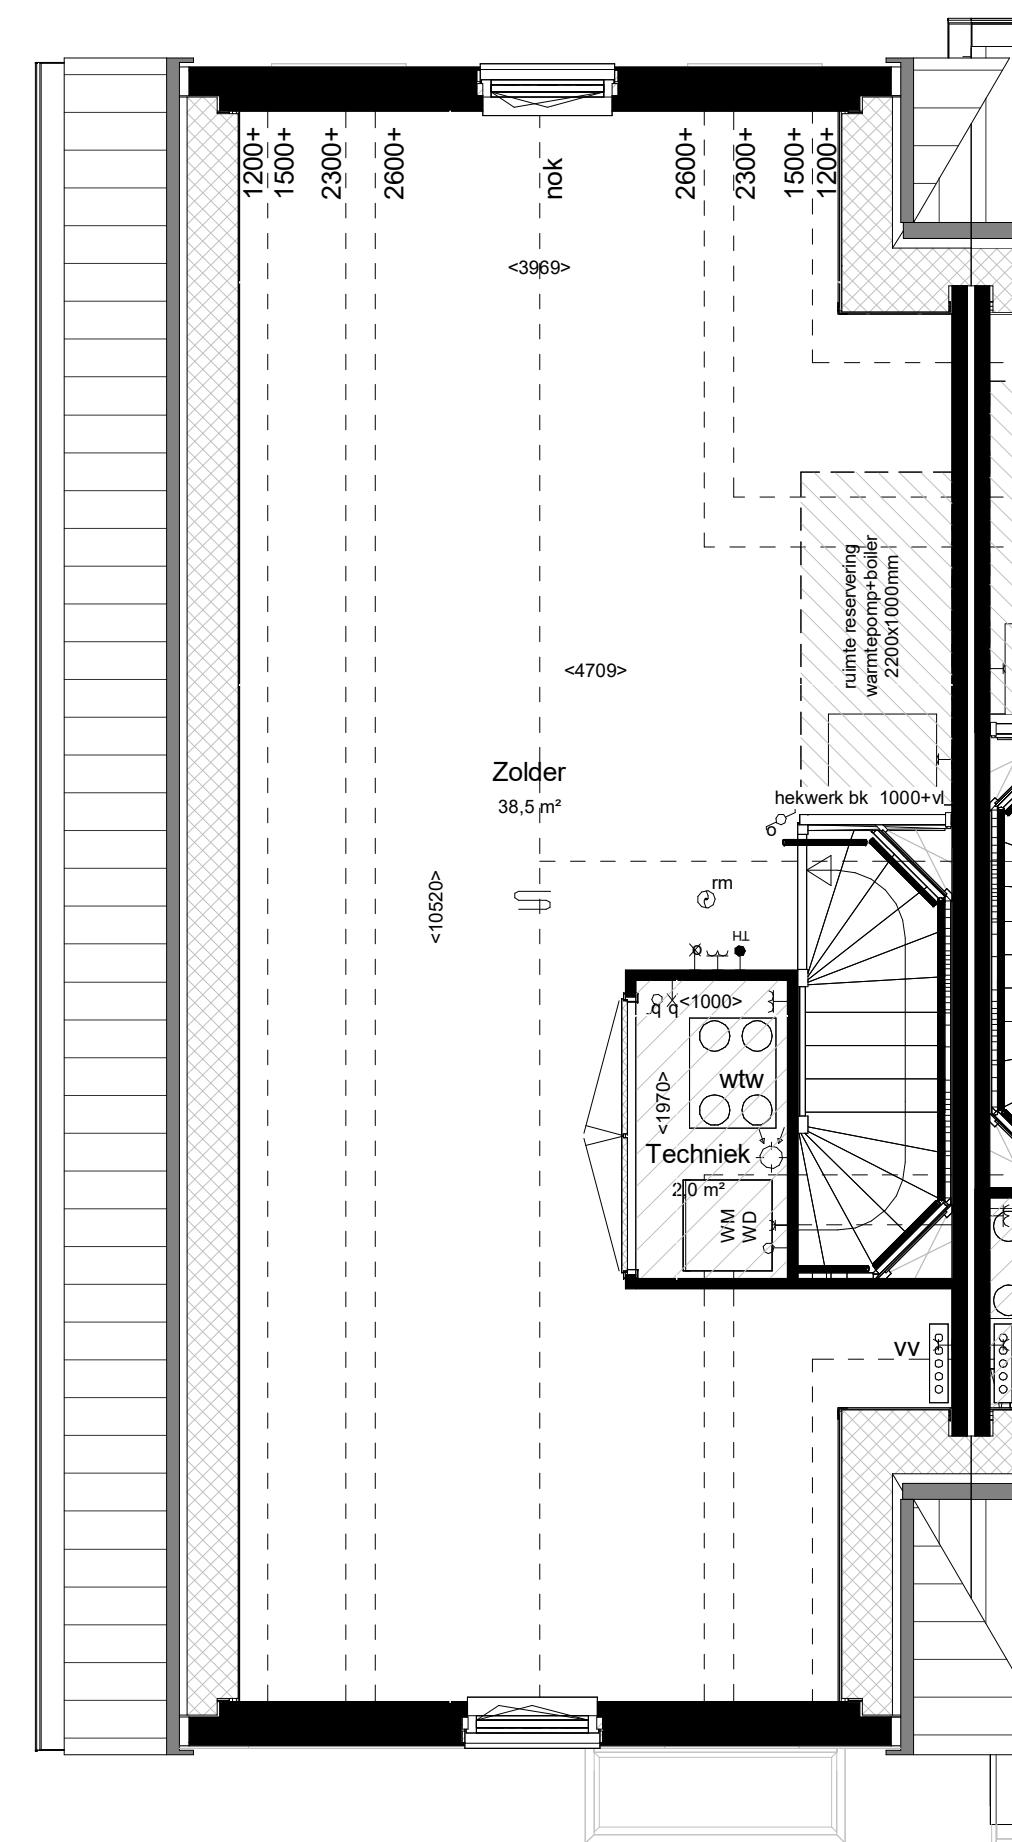

VT_02 2e_(KP200) - BNR 515

Woningtype: 3.4
Beukmaat: 5700

maatvoering op hoogte 1200+

Bouwnummer: 515
Woningtype: 3.4

VAN MIERLO
CONTRACTSTUK

Kleuren en materialen conform technische omschrijving. Kleurenschema gevel- en dakafwerking conform overzichtstekeningen (alle getoonde kleuren zijn indicatief, hier kunnen geen rechten aan ontsend worden). Afmetingen voor- en achtertuin conform situatietekening. Poolie berging conform situatietekening. Erfafscheiding conform technische omschrijving en lokale conform technische omschrijving. Aansluiting op aansluitende bouwnummers kan afwijken, zie hiervoor de overzichtstekeningen. HWA's conform geveloverzichtstekeningen van het betreffende blok. Mastvoering zijn circa maten en gemeten op de ruwe afwerking.


PROJECT: De Blauwe Krenen 5, Poeldijk	TEK NR: VT-515	FORMAAT: A1	SCHAAL: 1:50/1:100	WUJZ:	DATUM:
ONDERDEEL: Verkooptekening BNR 515					
Ontwikkeling:					



Vooraanzicht (1:100)




Achteraanzicht (1:100)

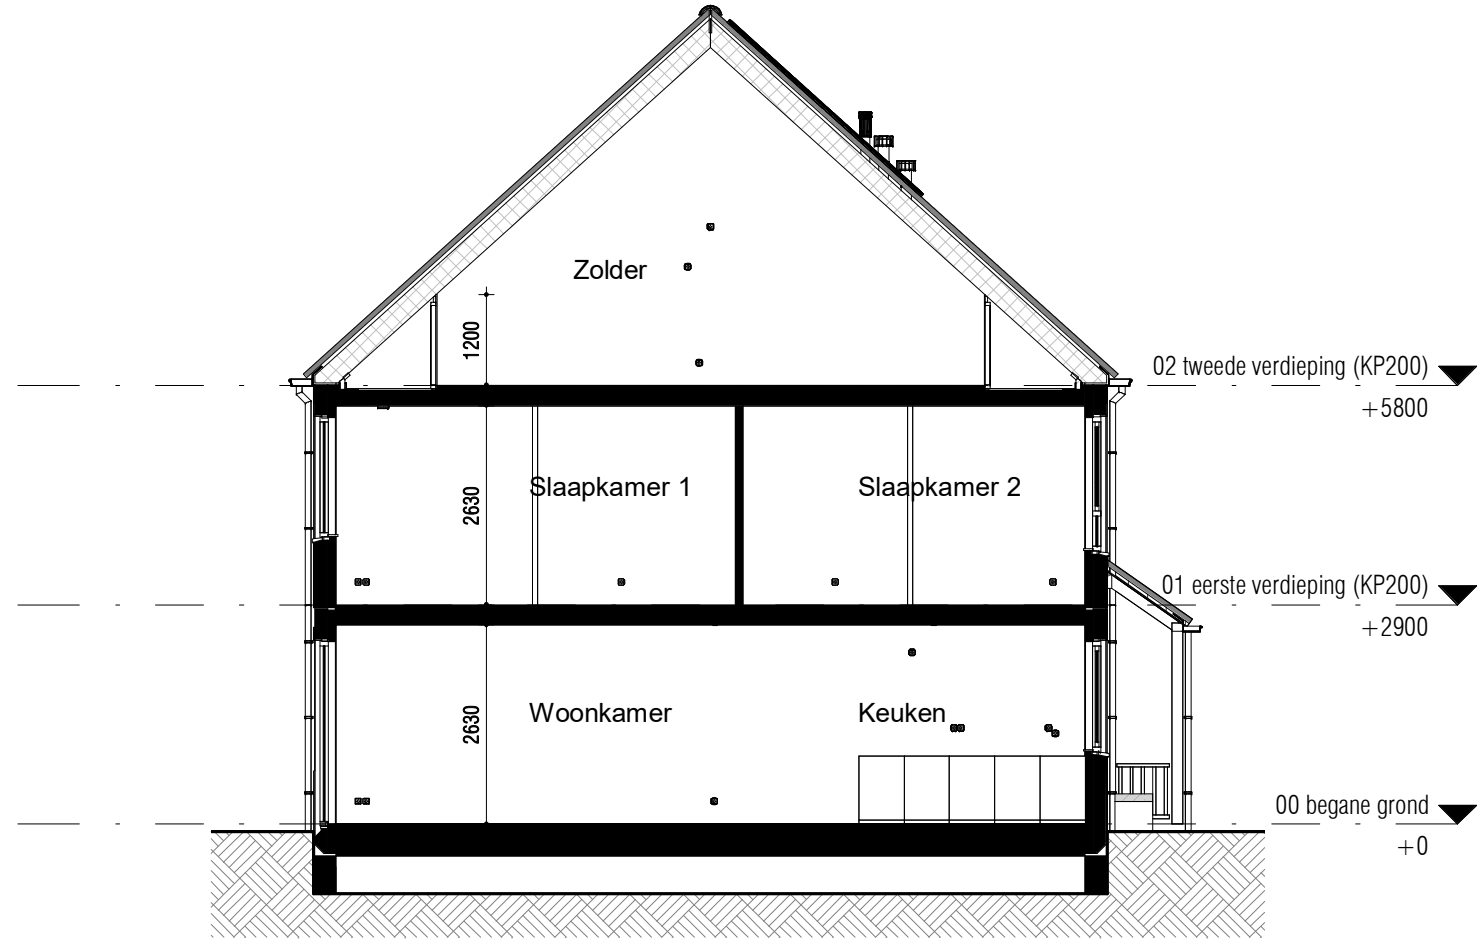

Doorsnede (1:100)

RENVOOI:

ALGEMEEN:

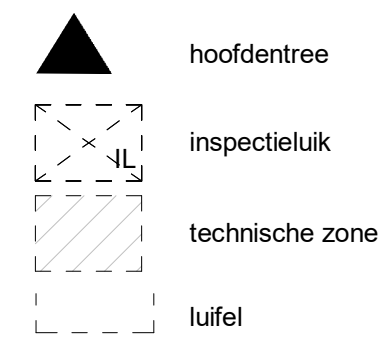

Afkortingen installaties

bl	boiler
cai	kabel aansluiting
co2	co2 censor
er	elektrische radiator
mv	mechanische ventilatie
th	thermostaat
vv	verdelers
wd	wasdroger
wm	wasmachine
LL	loze leiding
ca	centraal aardpunt
IL	inspectieluik
gd	geluidswerende deur

Installatie(s)

	water aansluiting (w = warm / k = koud)
	hemelwaterafvoer (positie indicatief)
	CV-verdeler (is positie, uitvoering vlg TO)
	ventilatie-box
	ventilatie-inblaaspunt
	ventilatie-afzuigpunt
	elektrische radiator
	vloerverwarming
	opstelplaats WM / WD

Elektra & verlichting, positie indicatief

	enkelpolige schakelaar
	serieschakelaar
	wisselschakelaar
	enkelvoudige wandcontactdoos
	dubbelvoudige wandcontactdoos
	wasmachine aansluiting, enkelvoudige wandcontactdoos
	koudwater en rioolaansluiting
	bedraade aansluiting tbv. wandcontactdoos wasdroger
	enkelvoudige wandcontactdoos tbv. vloerverwarmingsverdeler
	bedraade aansluiting tbv. kamerthermostaat
	CO2 censor
	loze leiding tbv. DATA / NTB
	schel, hoogte: 2300+vl
	beeldrukker, hoogte: 1200+vl
	rookmelder tegen plafond
	rookmelder tegen wand
	plafond lichtpunt / centraaldoos inbouw
	wand lichtpunt, hoogte: 2100+vl
	bedraade aansluiting tbv. buitenvoeler


Hoogtes (in geval van toepassing)

Omschrijving


wandcontactdozen verblijfsruimten	300 +
Loze of bedraade leiding(en) data verblijfsruimten	300 +
Schakelmateriaal	1050 +
Kamerthermostaat / co2	1500 +
Wandlichtpunten	2100 +

Hoogte (circa)


300 +	300 +
1050 +	1050 +
1500 +	1500 +
2100 +	2100 +

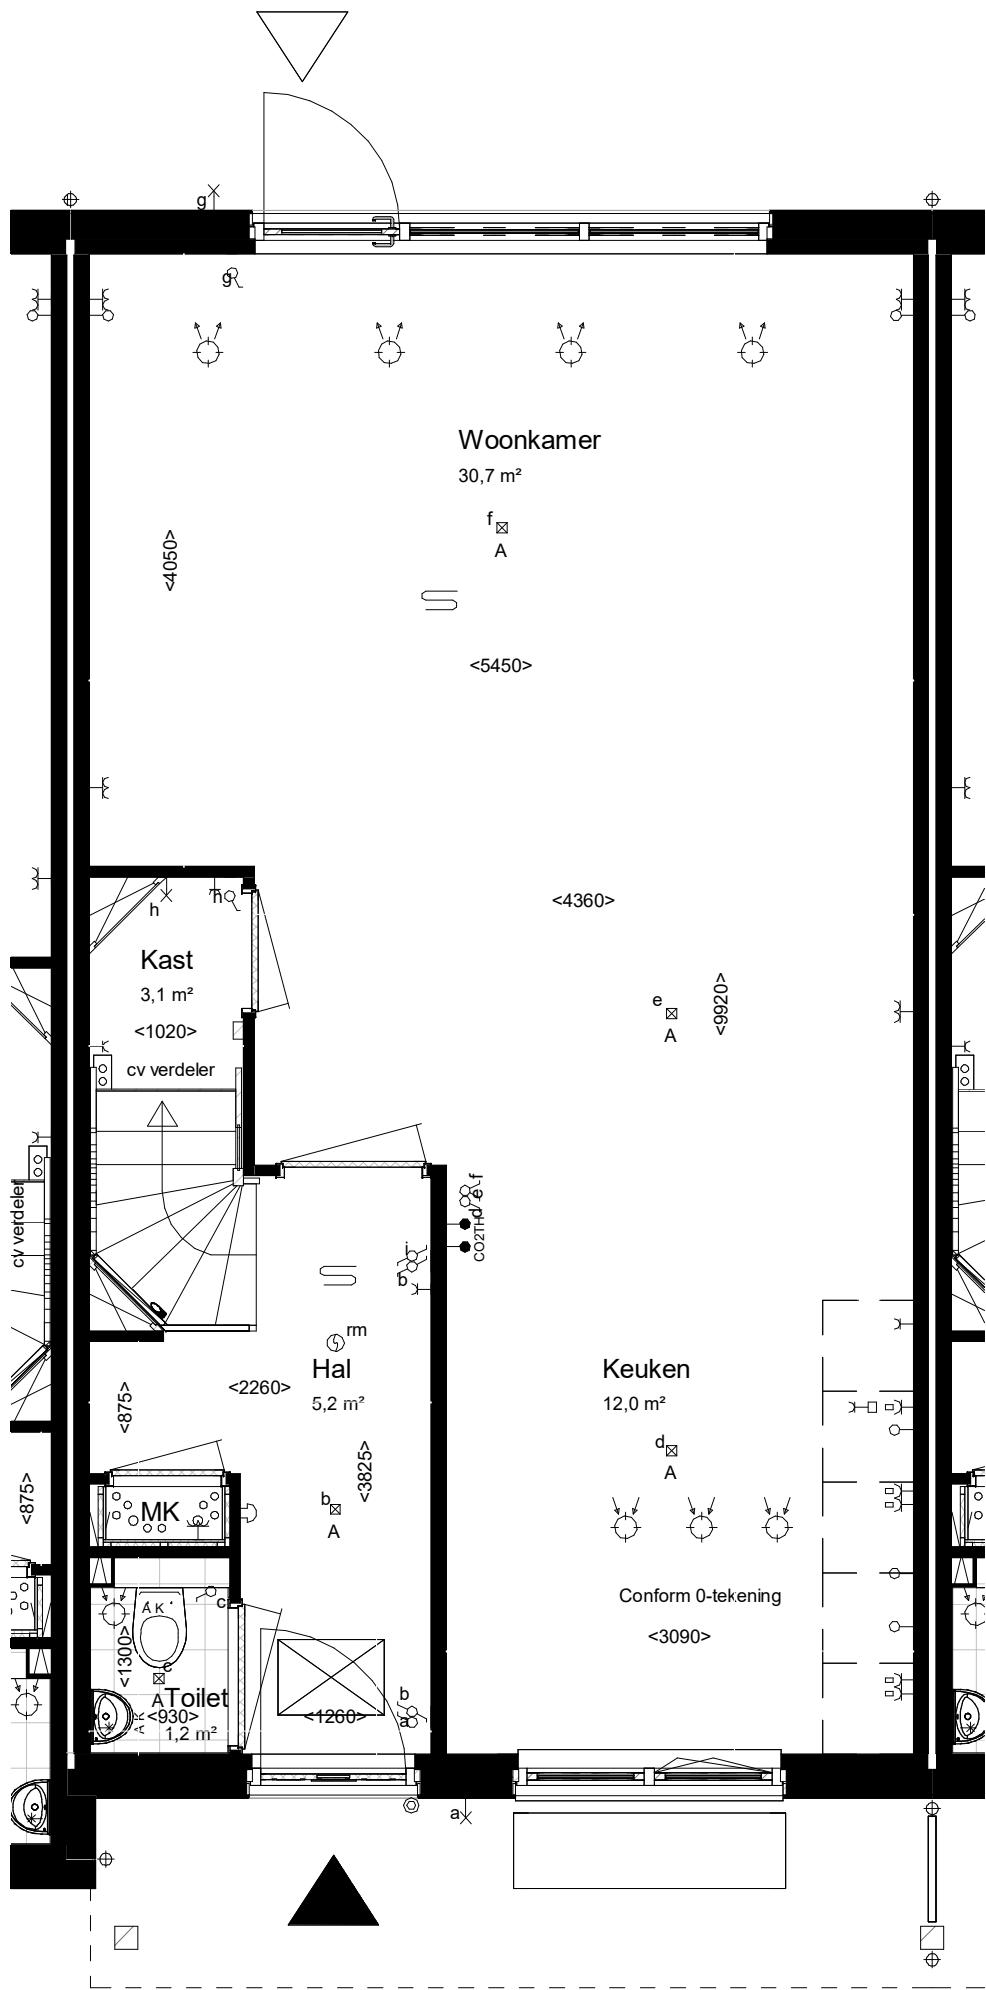

Begane grond Peil=0

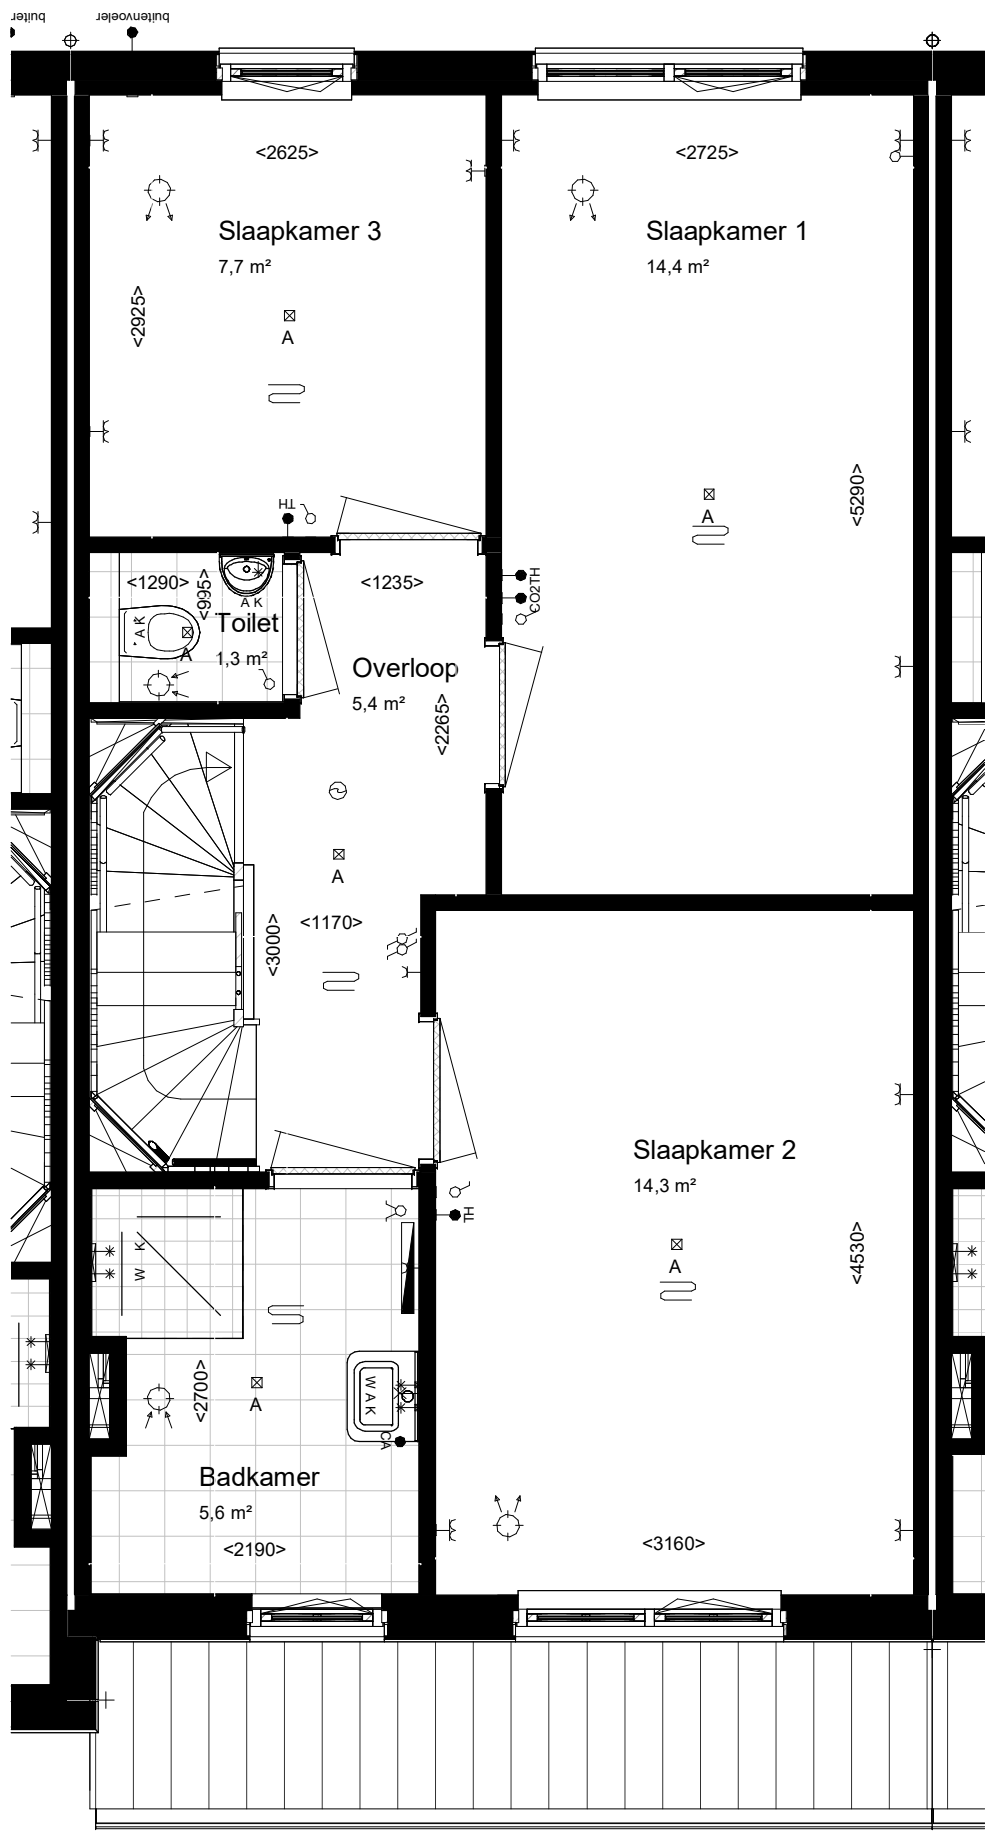


VT_01 1e (KP200) - BNR 516

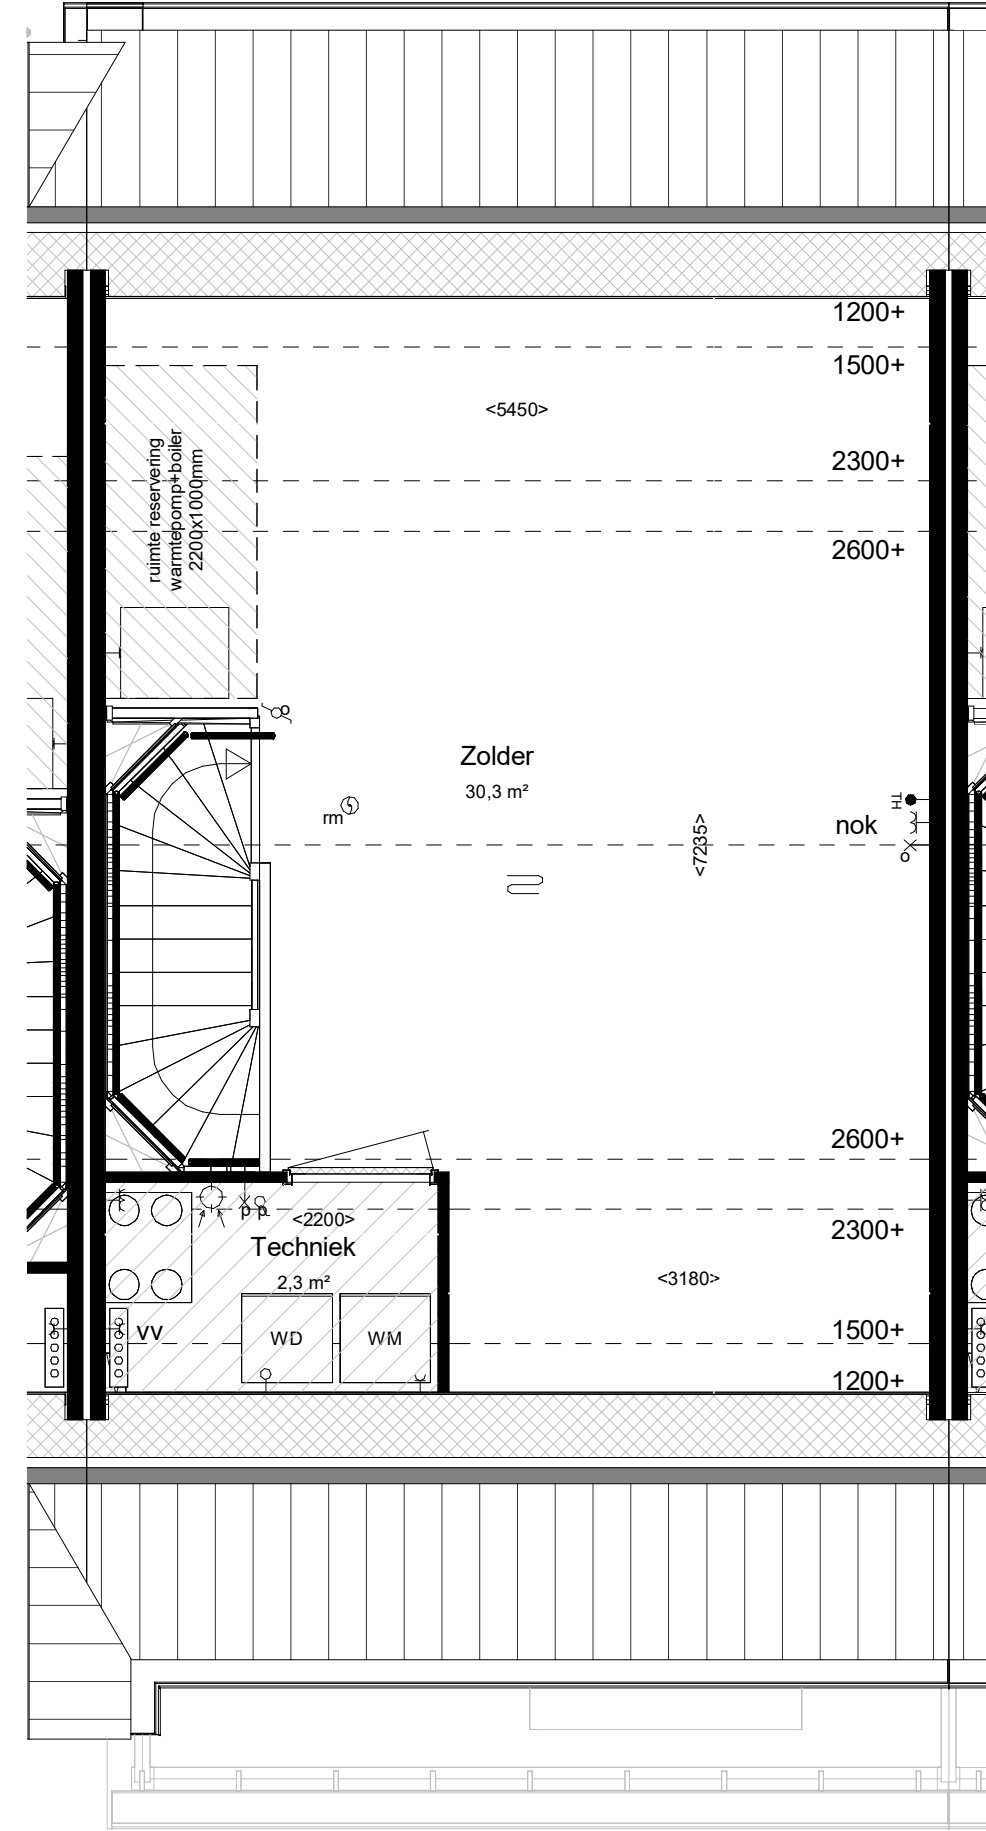

VT_02 2e (KP200) - BNR 516

maatvoering op hoogte 1200+

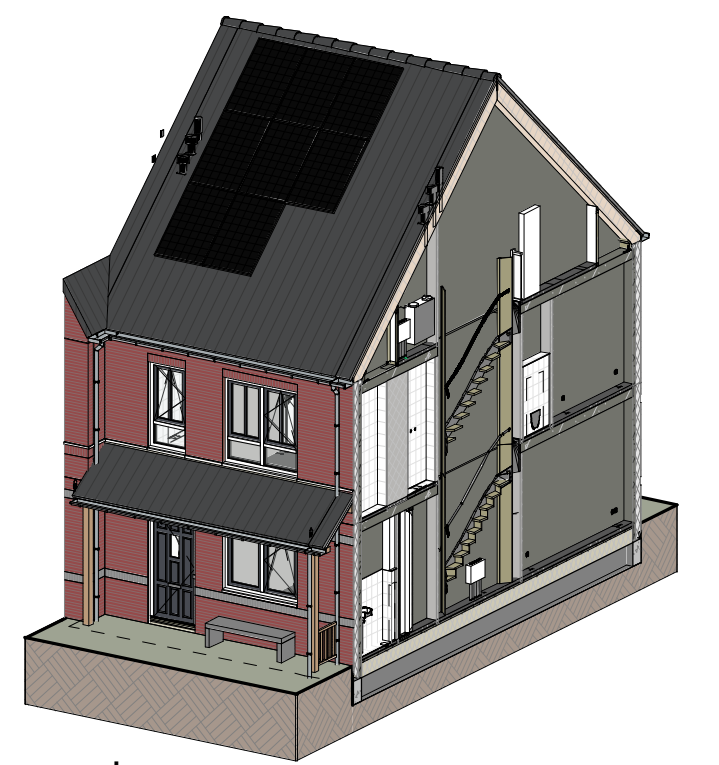

Impressie



Bouwnummer: 516
Woningtype: 3.7



Kleuren en materialen conform technische omschrijving. Kleurenschema gevel- en dakafwerking conform overzichtstekeningen (alle getoonde kleuren zijn indicatief, hier kunnen geen rechten aan ontsend worden). Afmetingen voor- en achtertuin conform situatietekening. Positie berging conform situatietekening. Erfafscheiding conform technische omschrijving en locatie conform technische omschrijving. Aansluiting op aansluitende bouwnummers kan afwijken, zie hiervoor de overzichtstekeningen. HWA's conform gevelverzichtstekeningen van het betreffende blok. Maatvoering op circa maten en gemeten op de ruwe afwerking.


PROJECT: De Blauwe Kreken 5, Poeldijk	TEK NR: VT-516	FORMAAT: A1	SCHAAL: 1:50/1:100	WUJZ:	DATUM:
ONDERDEEL: Verkooptekening BNR 516			DATUM: 14-02-2024		
Ontwikkeling:			Realisatie:		




Voorraanzicht (1:100)




Achteraanzicht (1:100)

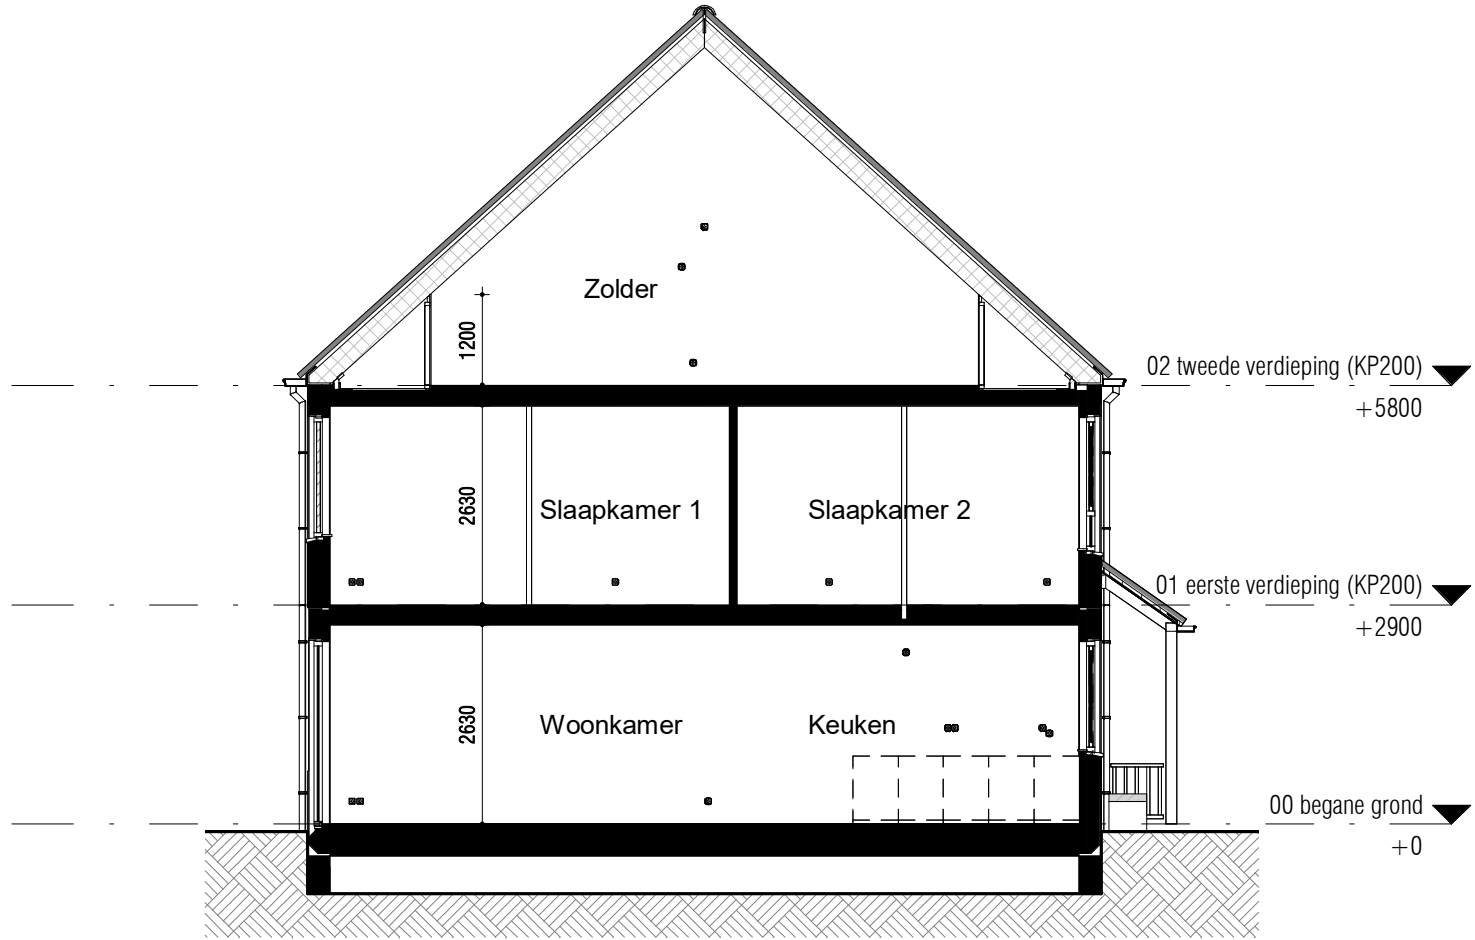


Doorsnede (1:100)

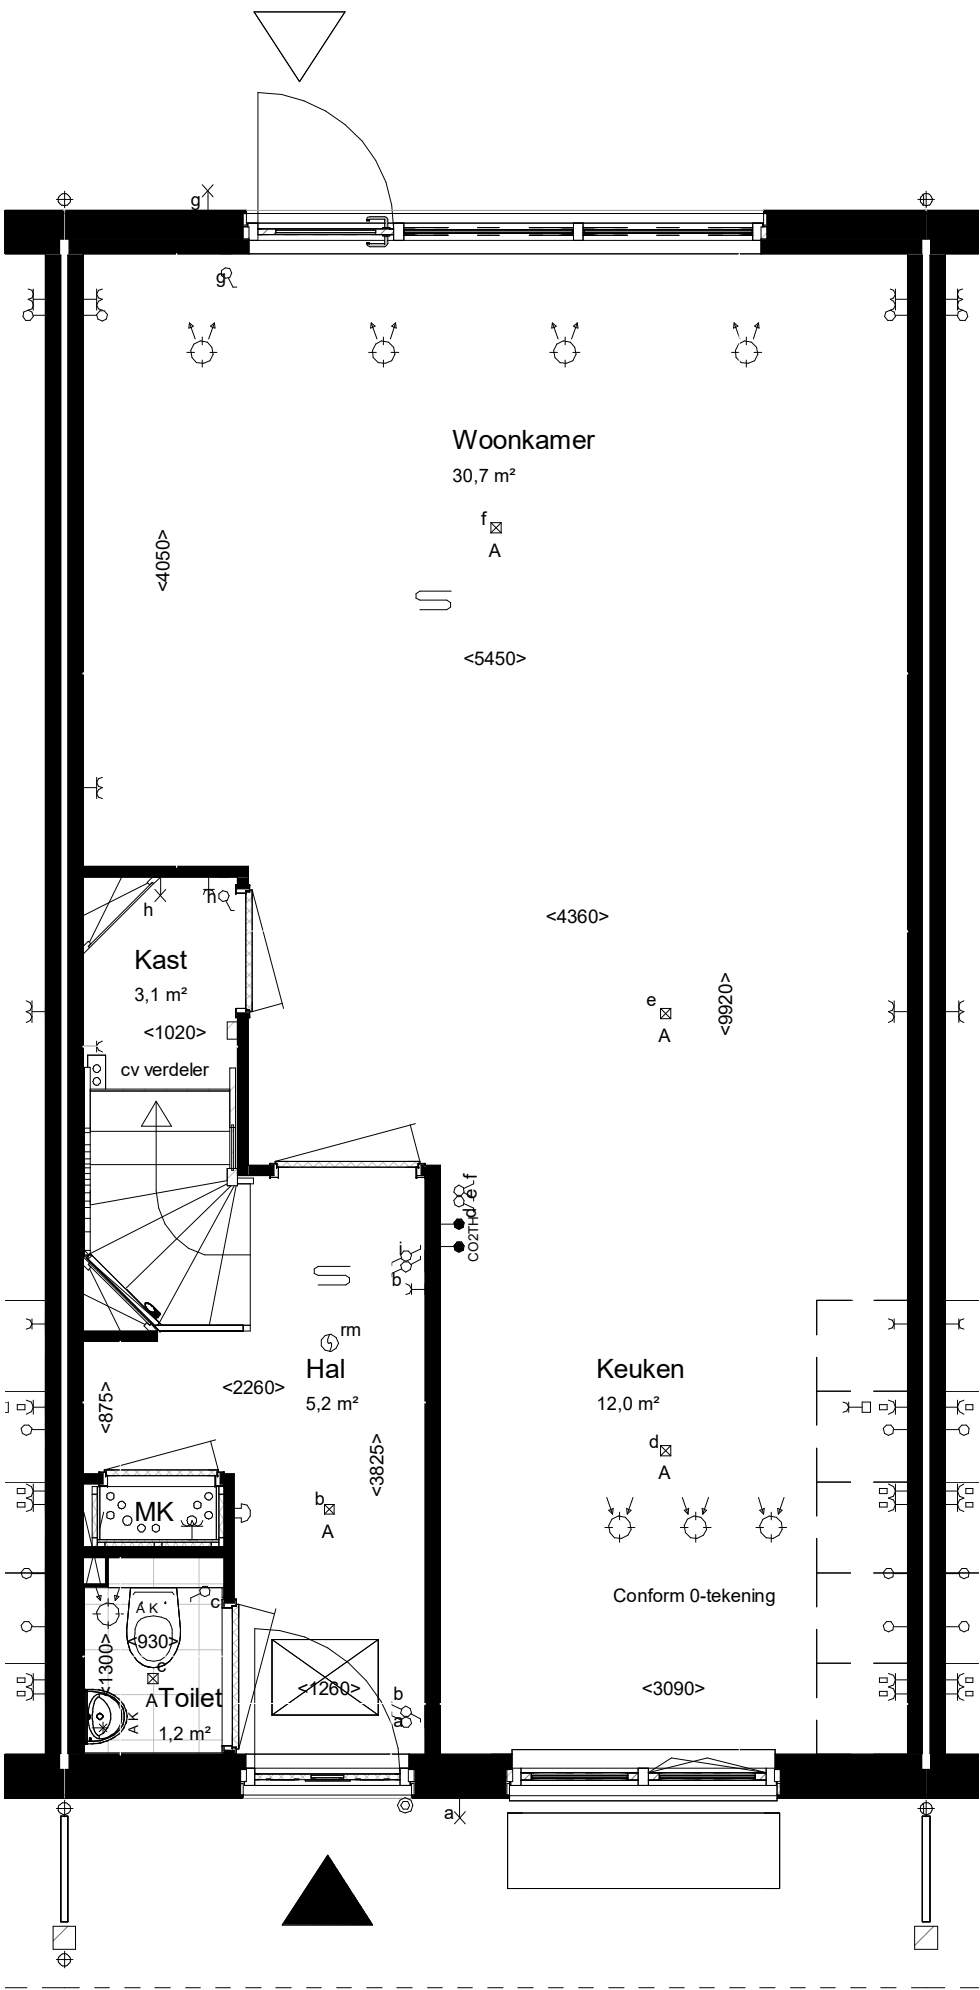

Begane grond Peil=0

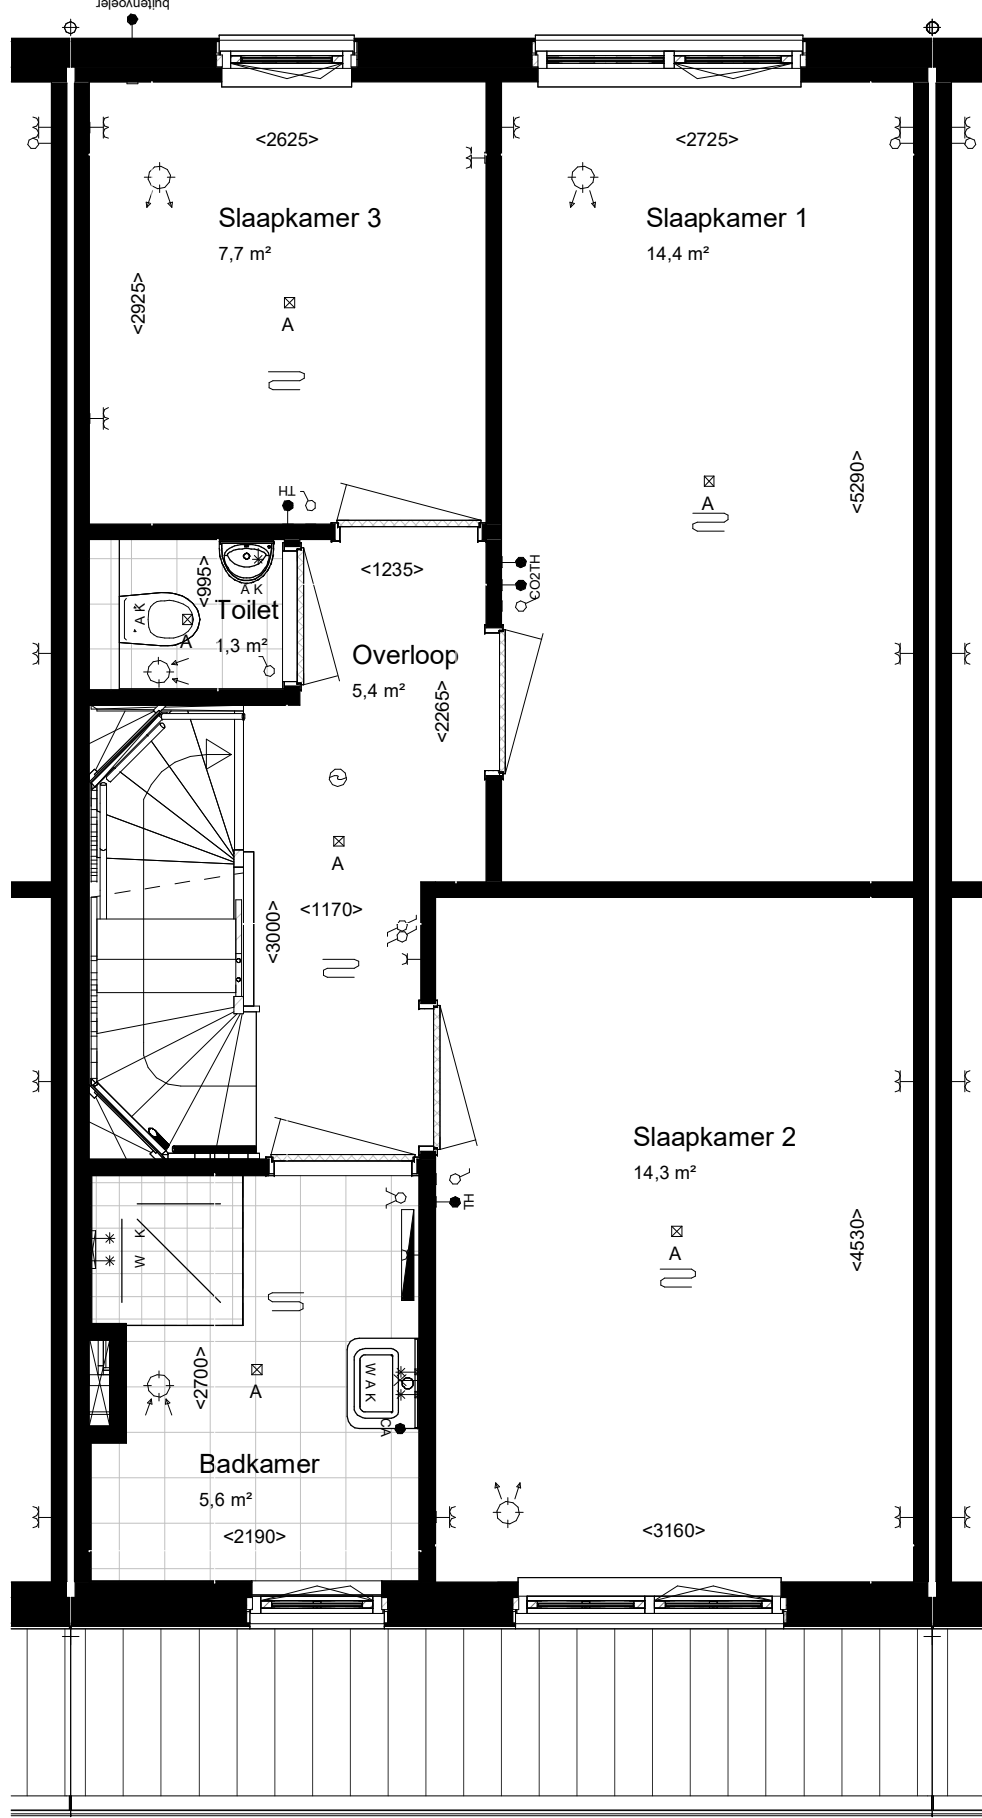


VT_01 1e_(KP200) - BNR 517

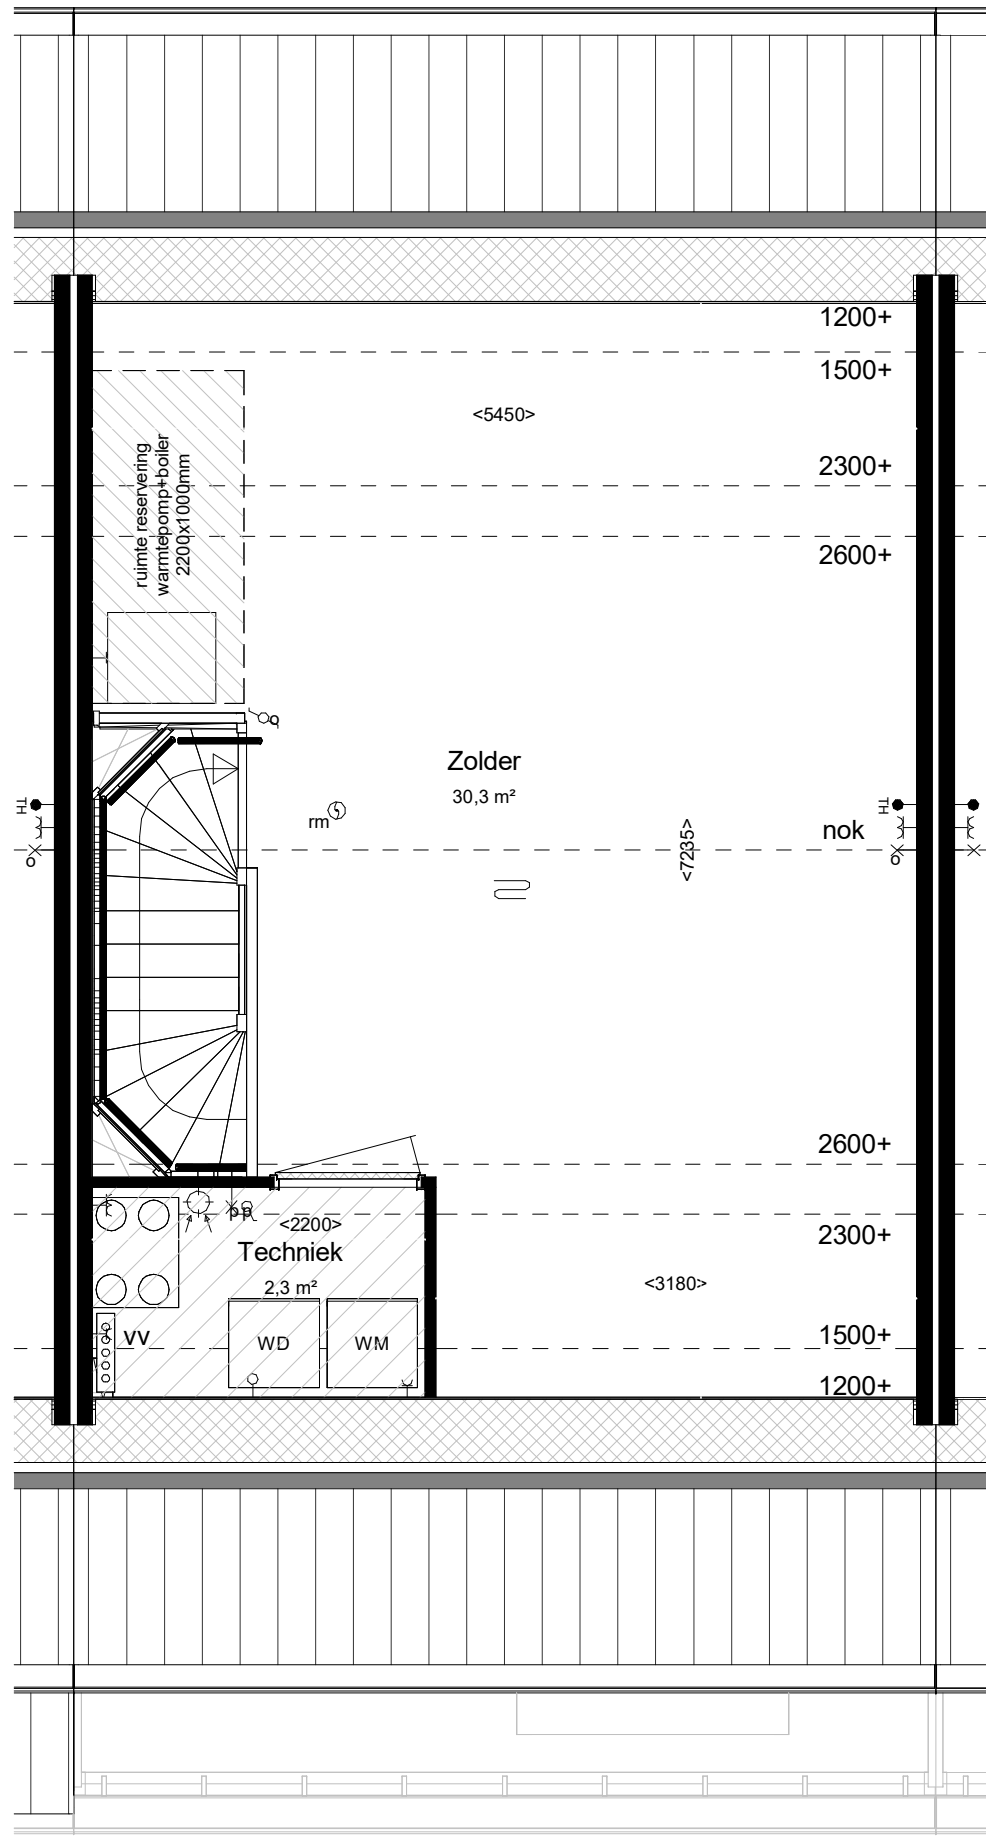

VT_02 2e_(KP200) - BNR 517

RENVOOI:


ALGEMEEN:

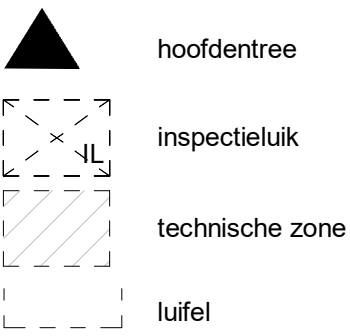


Afkortingen installaties

bl	boiler
cai	kabel aansluiting
co2	co2 censor
er	elektrische radiator
mv	mechanische ventilatie
th	thermostaat
vv	verdelers
wd	wasdroger
wm	wasmachine
LL	loze leiding
ca	centraal aardpunt
il	inspectieluik
gd	geluidswerende deur

Installatie(s)

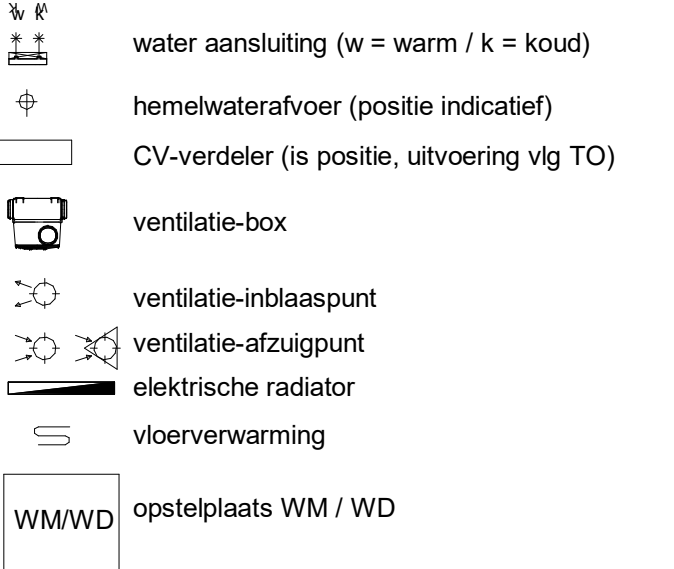

Elektra & verlichting, positie indicatief

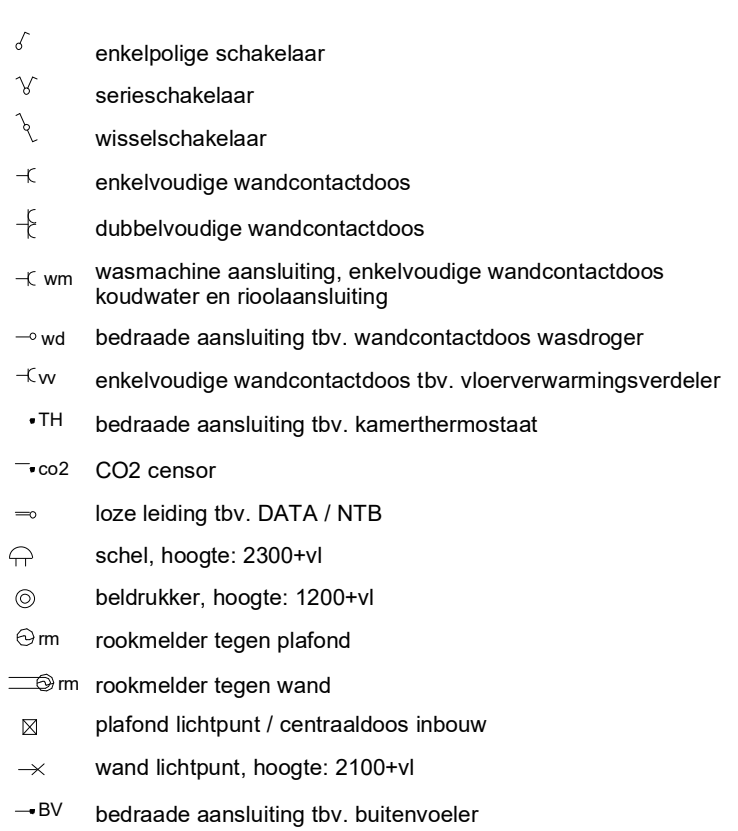


Hoogtes (in geval van toepassing)

Omschrijving

wandcontactdozen verblijfsruimten	300 +
Loze of bedraade leiding(en) data verblijfsruimten	300 +
Schakelmateriaal	1050 +
Kamerthermostaat / co2	1500 +
Wandlichtpunten	2100 +

Hoogte (circa)

300 +	enkelvoudige wandcontactdoos
300 +	dubbelvoudige wandcontactdoos
1050 +	wasmachine aansluiting, enkelvoudige wandcontactdoos koudwater en rioolaansluiting
1500 +	bedraade aansluiting tbv. wandcontactdoos wasdroger
2100 +	enkelvoudige wandcontactdoos tbv. vloerverwarmingsverdeler
	bedraade aansluiting tbv. kamerthermostaat
	CO2 censor
	loze leiding tbv. DATA / NTB
	schel, hoogte: 2300+vl
	beeldrukker, hoogte: 1200+vl
	rookmelder tegen plafond
	rookmelder tegen wand
	plafond lichtpunt / centraaldoos inbouw
	wand lichtpunt, hoogte: 2100+vl
	bedraade aansluiting tbv. buitenvoeler

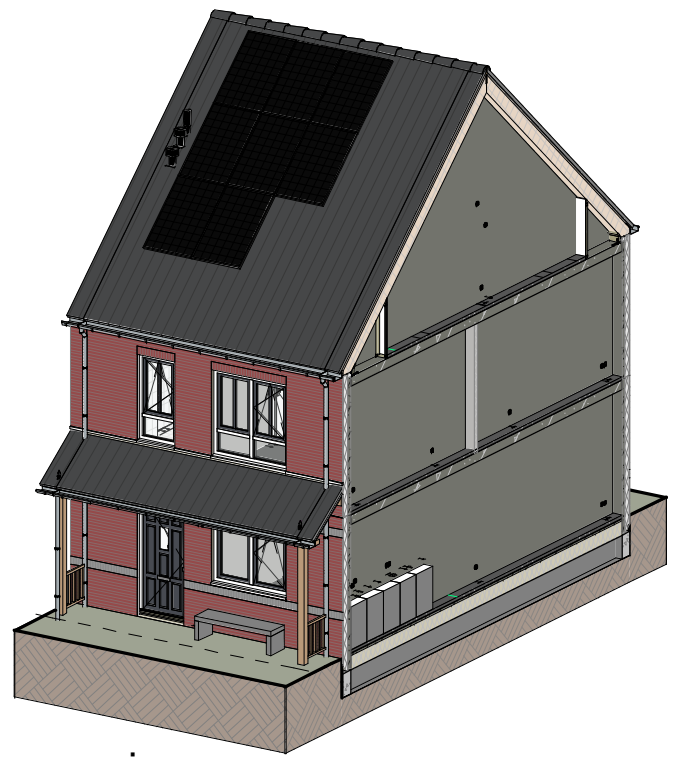

Impressie



Bouwnummer: 517
Woningtype: 3.0_sp



Kleuren en materialen conform technische omschrijving. Kleurenschema gevel- en dakafwerking conform overzichtstekeningen (alle getoonde kleuren zijn indicatief, hier kunnen geen rechten aan ontsend worden). Afmetingen voor- en achtertuin conform situatietekening. Poolie berging conform situatietekening. Erfafscheiding conform technische omschrijving en lokale conform technische omschrijving. Aansluiting op aansluitende bouwnummers kan afwijken, zie hiervoor de overzichtstekeningen. HWA's conform gevelverzichtstekeningen van het betreffende blok. Mastvoering zij circa maten en gemeten op de ruwe afwerking.

PROJECT: De Blauwe Kreken 5, Poeldijk	TEK NR: VT-517	FORMAAT: A1	SCHAAL: 1:50/1:100	WUJZ:	DATUM:
ONDERDEEL: Verkooptekening BNR 517			DATUM: 14-02-2024		
Ontwikkeling:		Realisatie:			







Vooraanzicht (1:100)



Achteraanzicht (1:100)

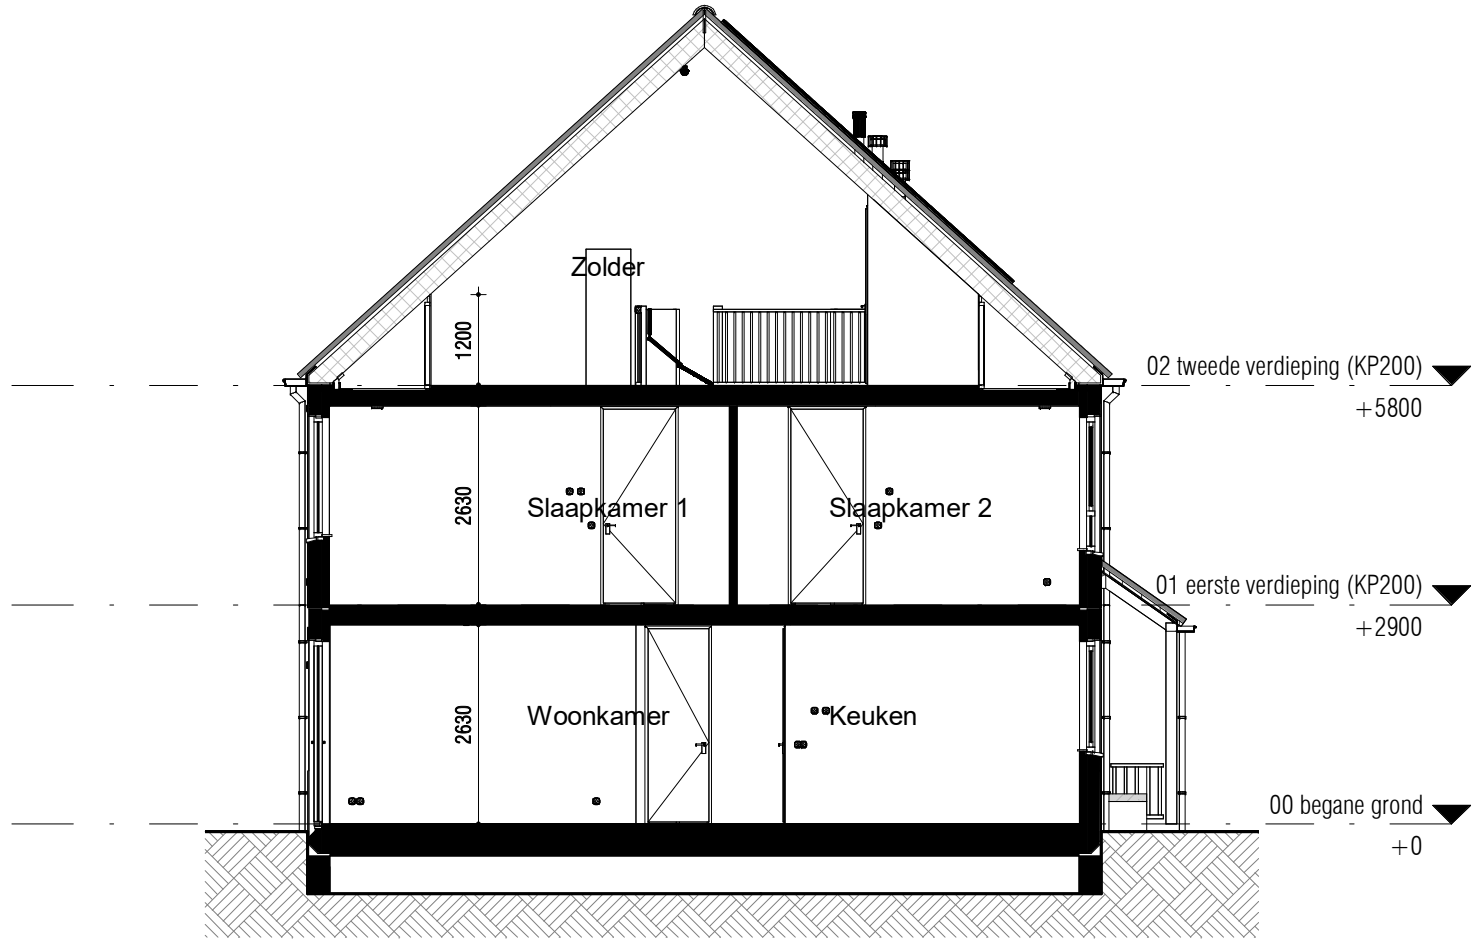


Doorsnede (1:100)

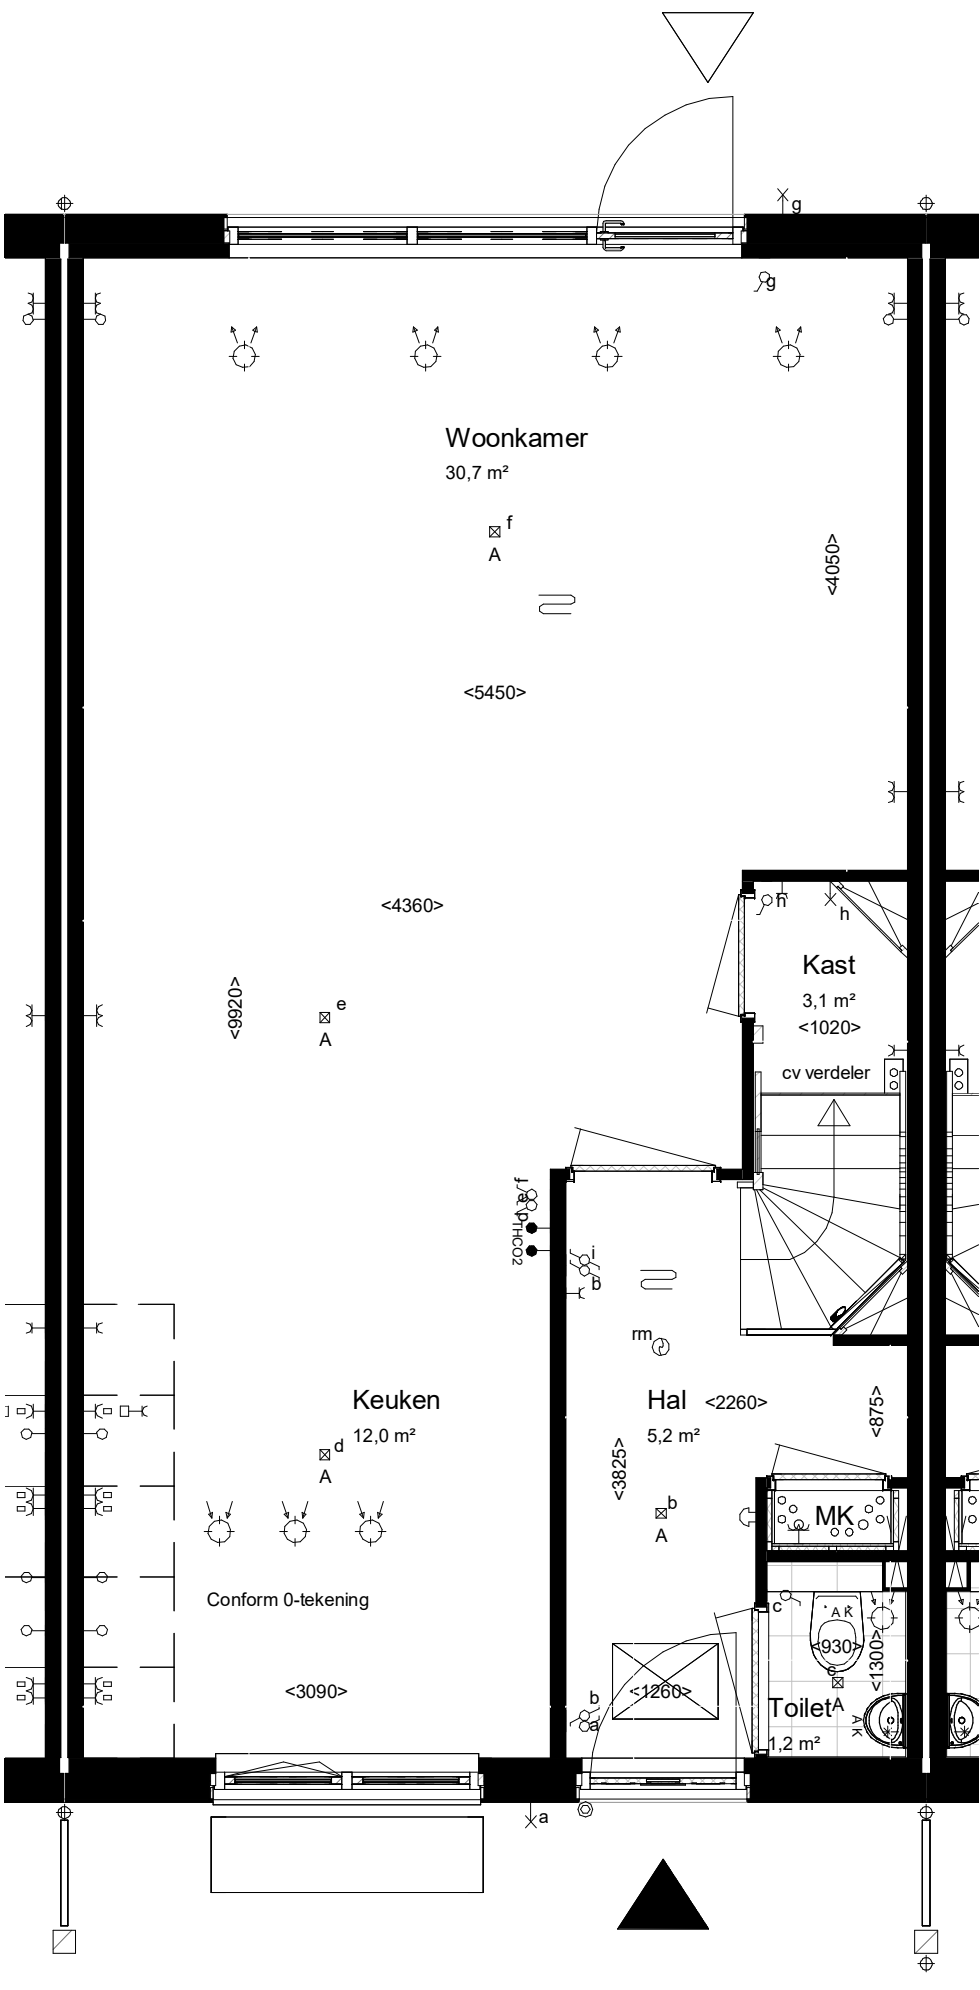


Begane grond Peil=0

Woningtype: 3.0
Beukmaat: 5700

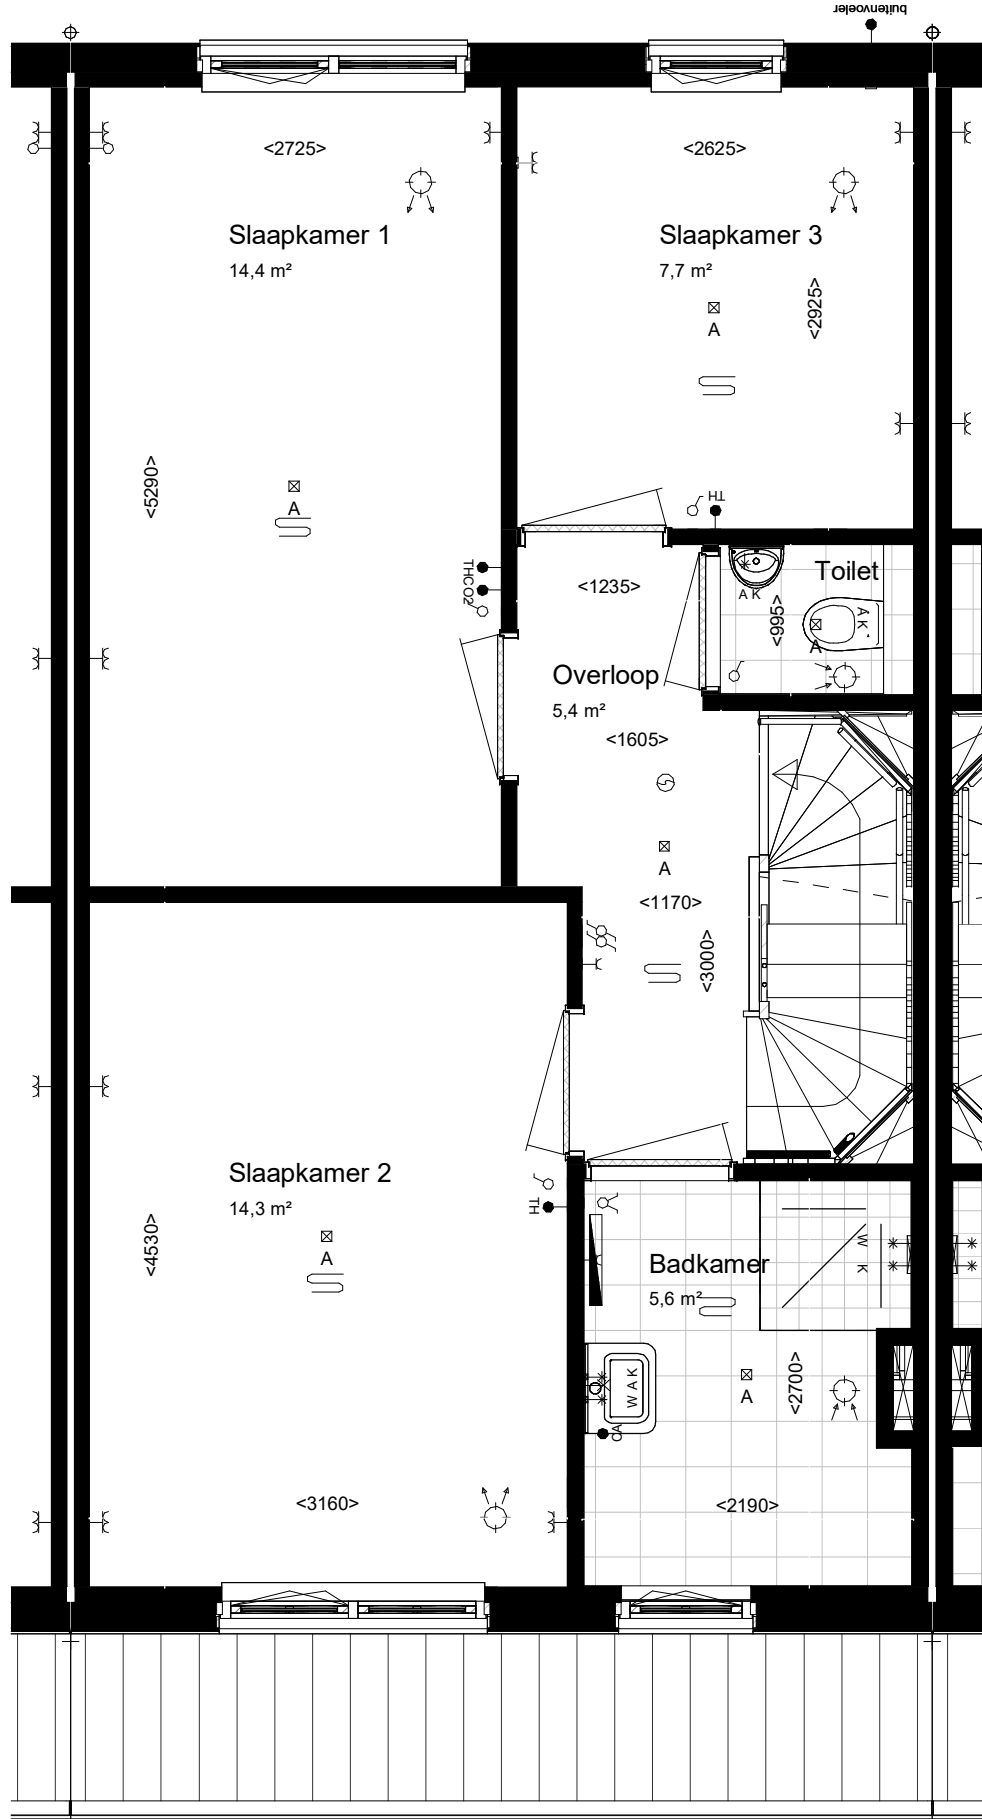

VT_01 1e (KP200) - BNR 518

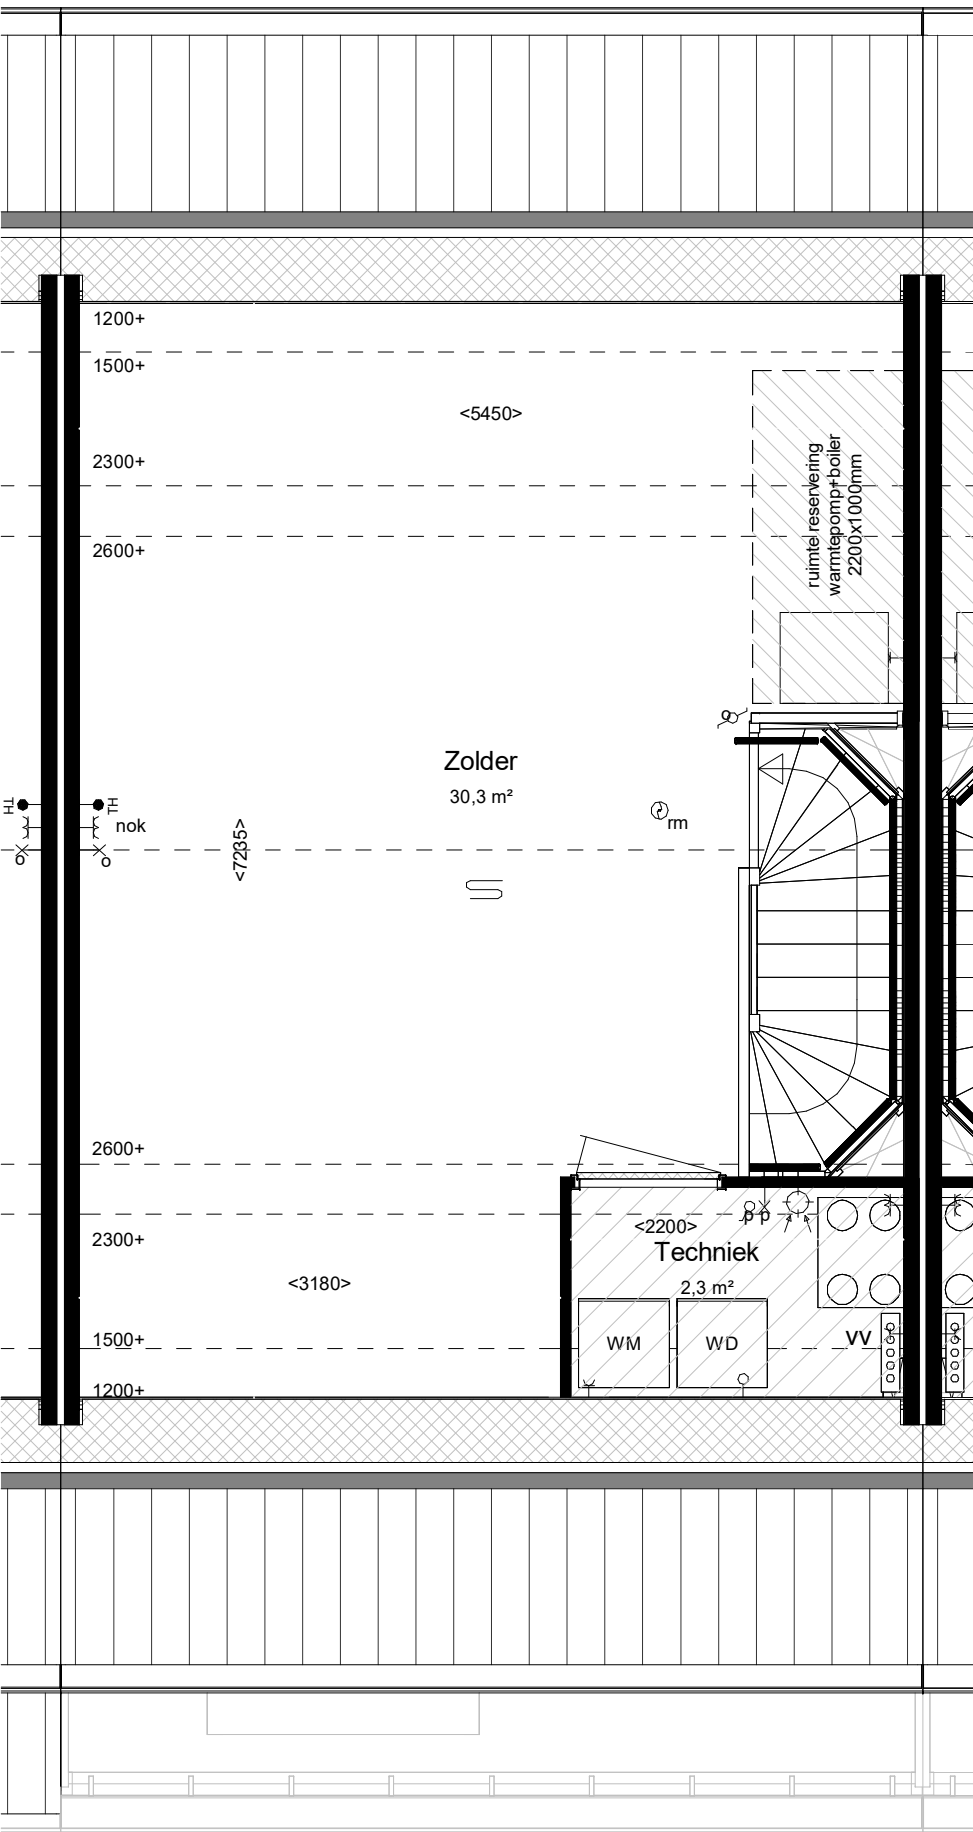


VT_02 2e (KP200) - BNR 518

maatvoering op hoogte 1200+

RENVOOI:


ALGEMEEN:

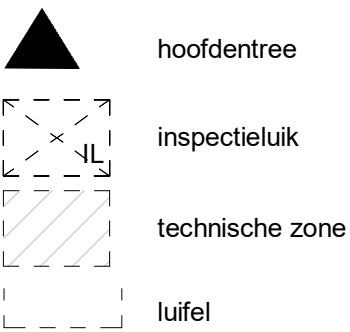

Afkortingen installaties

bl	boiler
cai	kabel aansluiting
co2	co2 censor
er	elektrische radiator
mv	mechanische ventilatie
th	thermostaat
vd	verdelers
wd	wasdroger
wm	wasmachine
LL	loze leiding
ca	centraal aardpunt
IL	inspectieluik
gd	geluidswerende deur

Installatie(s)

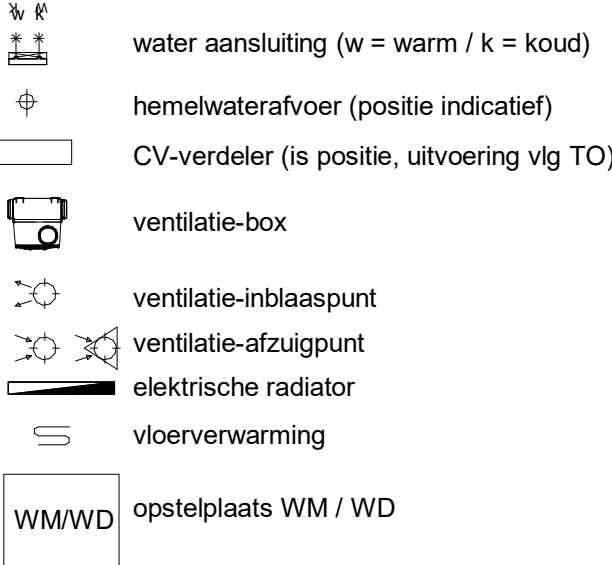

Elektra & verlichting, positie indicatief




Hoogtes (in geval van toepassing)

Omschrijving

wandcontactdozen verblijfsruimten	300 +
Loze of bedraade leiding(en) data verblijfsruimten	300 +
Schakelmateriaal	1050 +
Kamerthermostaat / co2	1500 +
Wandlichtpunten	2100 +

Hoogte (circa)

300 +	enkelvoudige wandcontactdoos
300 +	dubbelvoudige wandcontactdoos
1050 +	wasmachine aansluiting, enkelvoudige wandcontactdoos koudwater en rioolaansluiting
1500 +	bedraade aansluiting tbv. wandcontactdoos wasdroger
2100 +	enkelvoudige wandcontactdoos tbv. vloerverwarmingsverdeler
	bedraade aansluiting tbv. kamerthermostaat
	CO2 censor
	loze leiding tbv. DATA / NTB
	schel, hoogte: 2300+vl
	bedrukker, hoogte: 1200+vl
	rookmelder tegen plafond
	rookmelder tegen wand
	plafond lichtpunt / centraaldoos inbouw
	wand lichtpunt, hoogte: 2100+vl
	bedraade aansluiting tbv. buitenvoeler

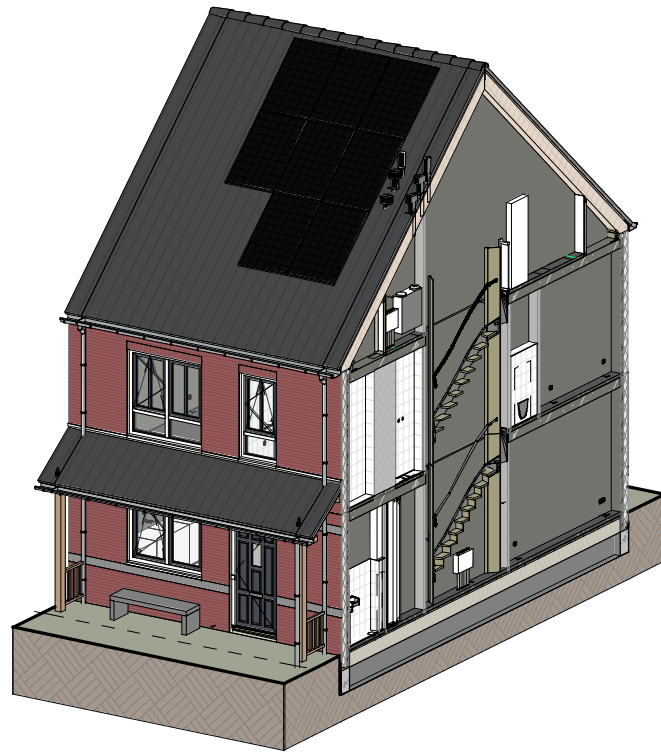

Impressie



Bouwnummer: 518
Woningtype: 3.0



Kleuren en materialen conform technische omschrijving. Kleurenschema gevel- en dakafwerking conform overzichtstekeningen (alle getoonde kleuren zijn indicatief, hier kunnen geen rechten aan ontsend worden). Afmetingen voor- en achtertuin conform situatietekening. Positie berging conform situatietekening. Erfafscheiding conform technische omschrijving en lokale conform technische omschrijving. Aansluiting op aansluitende bouwnummers kan afwijken, zie hiervoor de overzichtstekeningen. HWA's conform gevelverzichtstekeningen van het betreffende blok. Mastvoering zijn circa maten en gemeten op de ruwe afwerking.

PROJECT: De Blauwe Kreeken 5, Poeldijk	TEK NR: VT-518	FORMAAT: A1	SCHAAL: 1:50/1:100	WUJZ:	DATUM:
ONDERDEEL: Verkoopstekening BNR 518					
Ontwikkeling:					






Vooraanzicht (1:100)




Achteraanzicht (1:100)

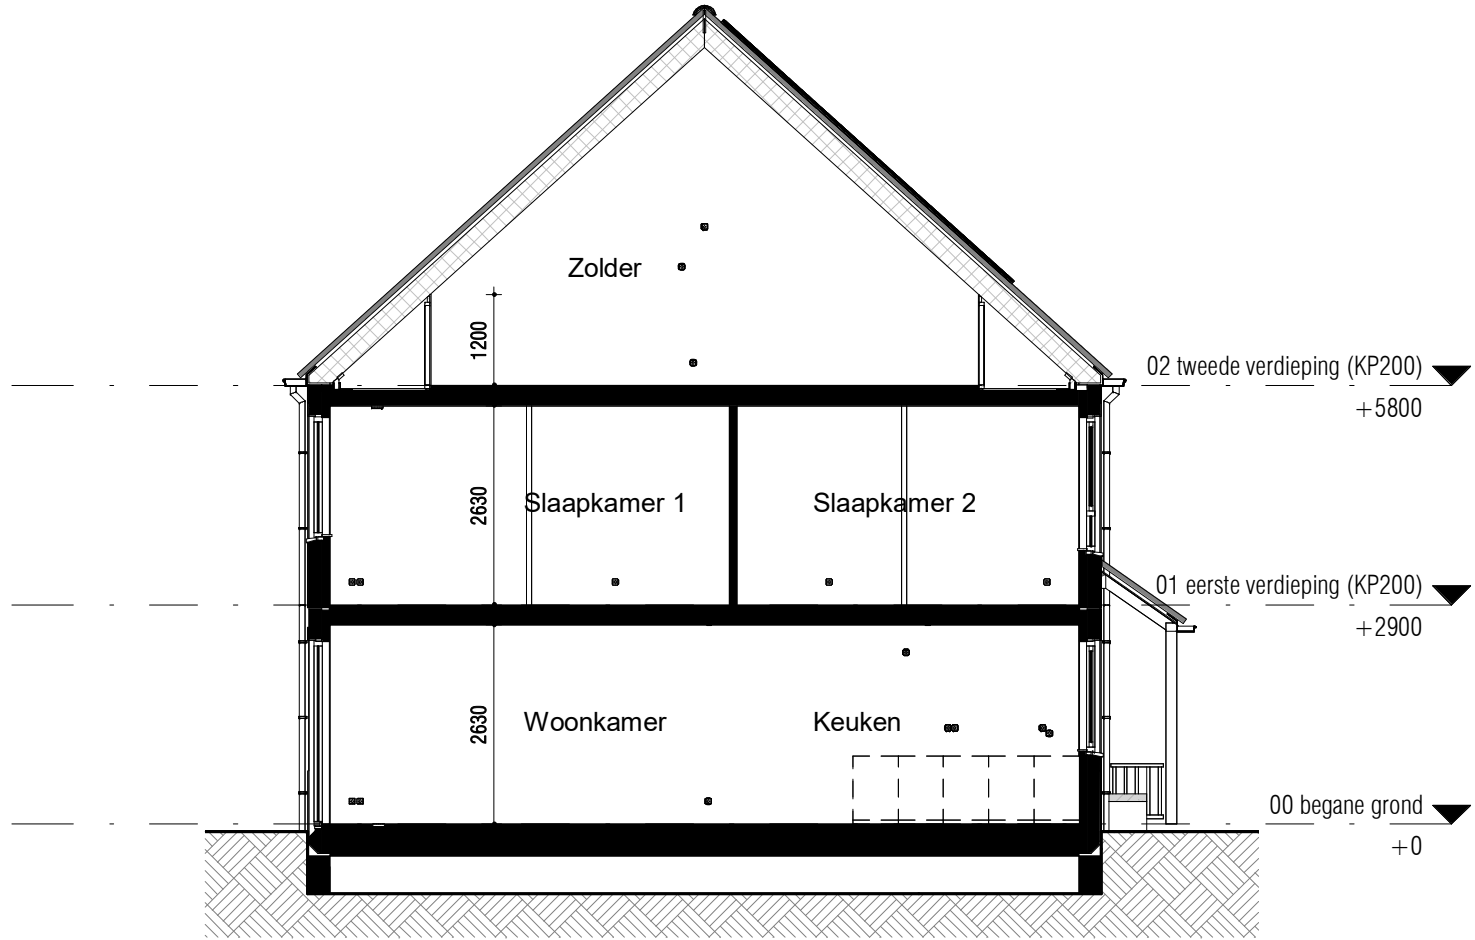

Doorsnede (1:100)

RENVOOI:

ALGEMEEN:

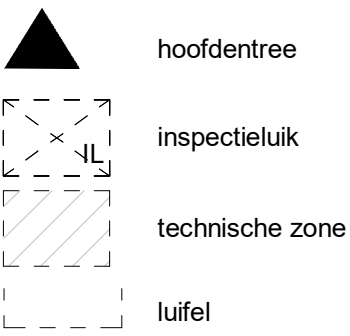

Afkortingen installaties

bl	boiler
cai	kabel aansluiting
co2	co2 censor
er	elektrische radiator
mv	mechanische ventilatie
th	thermostaat
vd	verdelers
wd	wasdroger
wm	wasmachine
LL	loze leiding
ca	centraal aardpunt
IL	inspectieluik
gd	geluidswerende deur

Installatie(s)

	water aansluiting (w = warm / k = koud)
	hemelwaterafvoer (positie indicatief)
	CV-verdeler (is positie, uitvoering vlg TO)
	ventilatie-box
	ventilatie-inblaaspunt
	ventilatie-afzuigpunt
	elektrische radiator
	vloerverwarming
	opstelplaats WM / WD

Elektra & verlichting, positie indicatief

	enkelpolige schakelaar
	serieschakelaar
	wisselschakelaar
	enkelvoudige wandcontactdoos
	dubbelvoudige wandcontactdoos
	wasmachine aansluiting, enkelvoudige wandcontactdoos
	koudwater en rioolaansluiting
	bedraade aansluiting tbv. wandcontactdoos wasdroger
	enkelvoudige wandcontactdoos tbv. vloerverwarmingsverdeler
	bedraade aansluiting tbv. kamerthermostaat
	CO2 censor
	loze leiding tbv. DATA / NTB
	schel, hoogte: 2300+vl
	beeldruiker, hoogte: 1200+vl
	rookmelder tegen plafond
	rookmelder tegen wand
	plafond lichtpunt / centraaldoos inbouw
	wand lichtpunt, hoogte: 2100+vl
	bedraade aansluiting tbv. buitenvoeler


Hoogtes (in geval van toepassing)

Omschrijving

wandcontactdozen verblijfsruimten	300 +
Loze of bedraade leiding(en) data verblijfsruimten	300 +
Schakelmateriaal	1050 +
Kamerthermostaat / co2	1500 +
Wandlichtpunten	2100 +


Hoogte (circa)

300 +	300 +
1050 +	1050 +
1500 +	1500 +
2100 +	2100 +

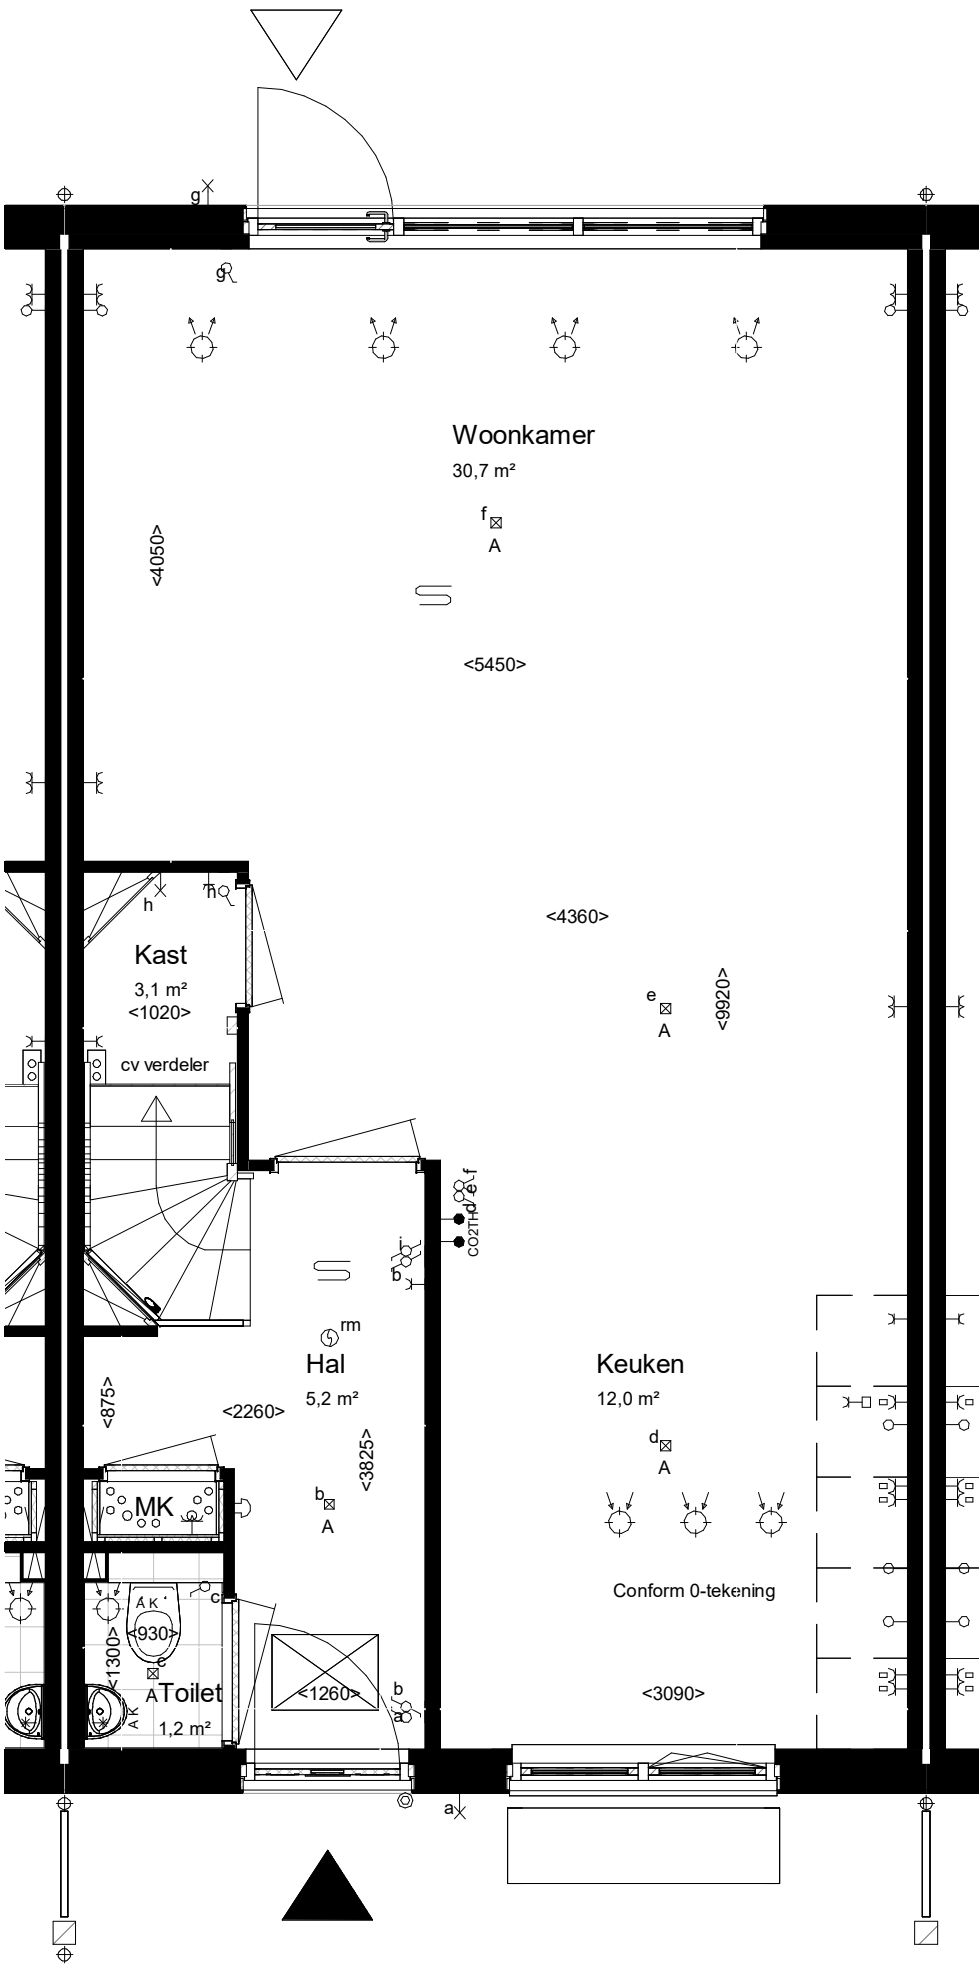


Begane grond Peil=0

Woningtype: 3.6_sp
Beukmaat: 5700

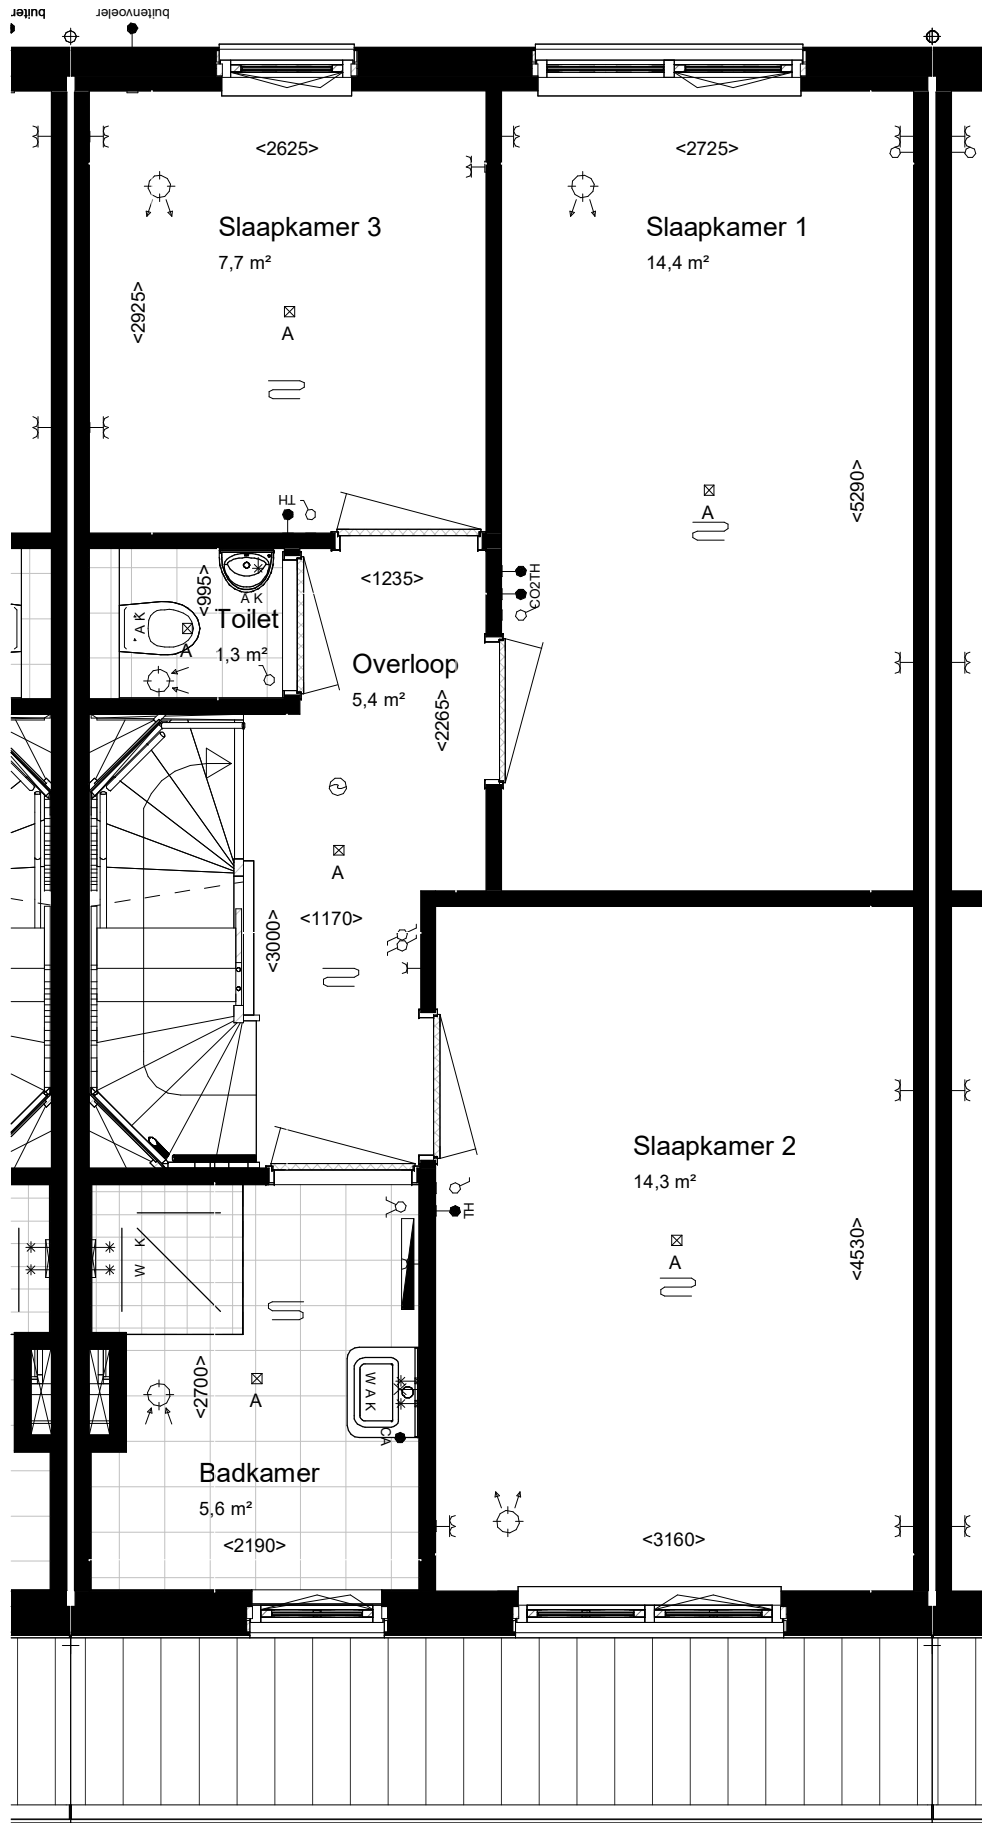


VT_01 1e_(KP200) - BNR 519

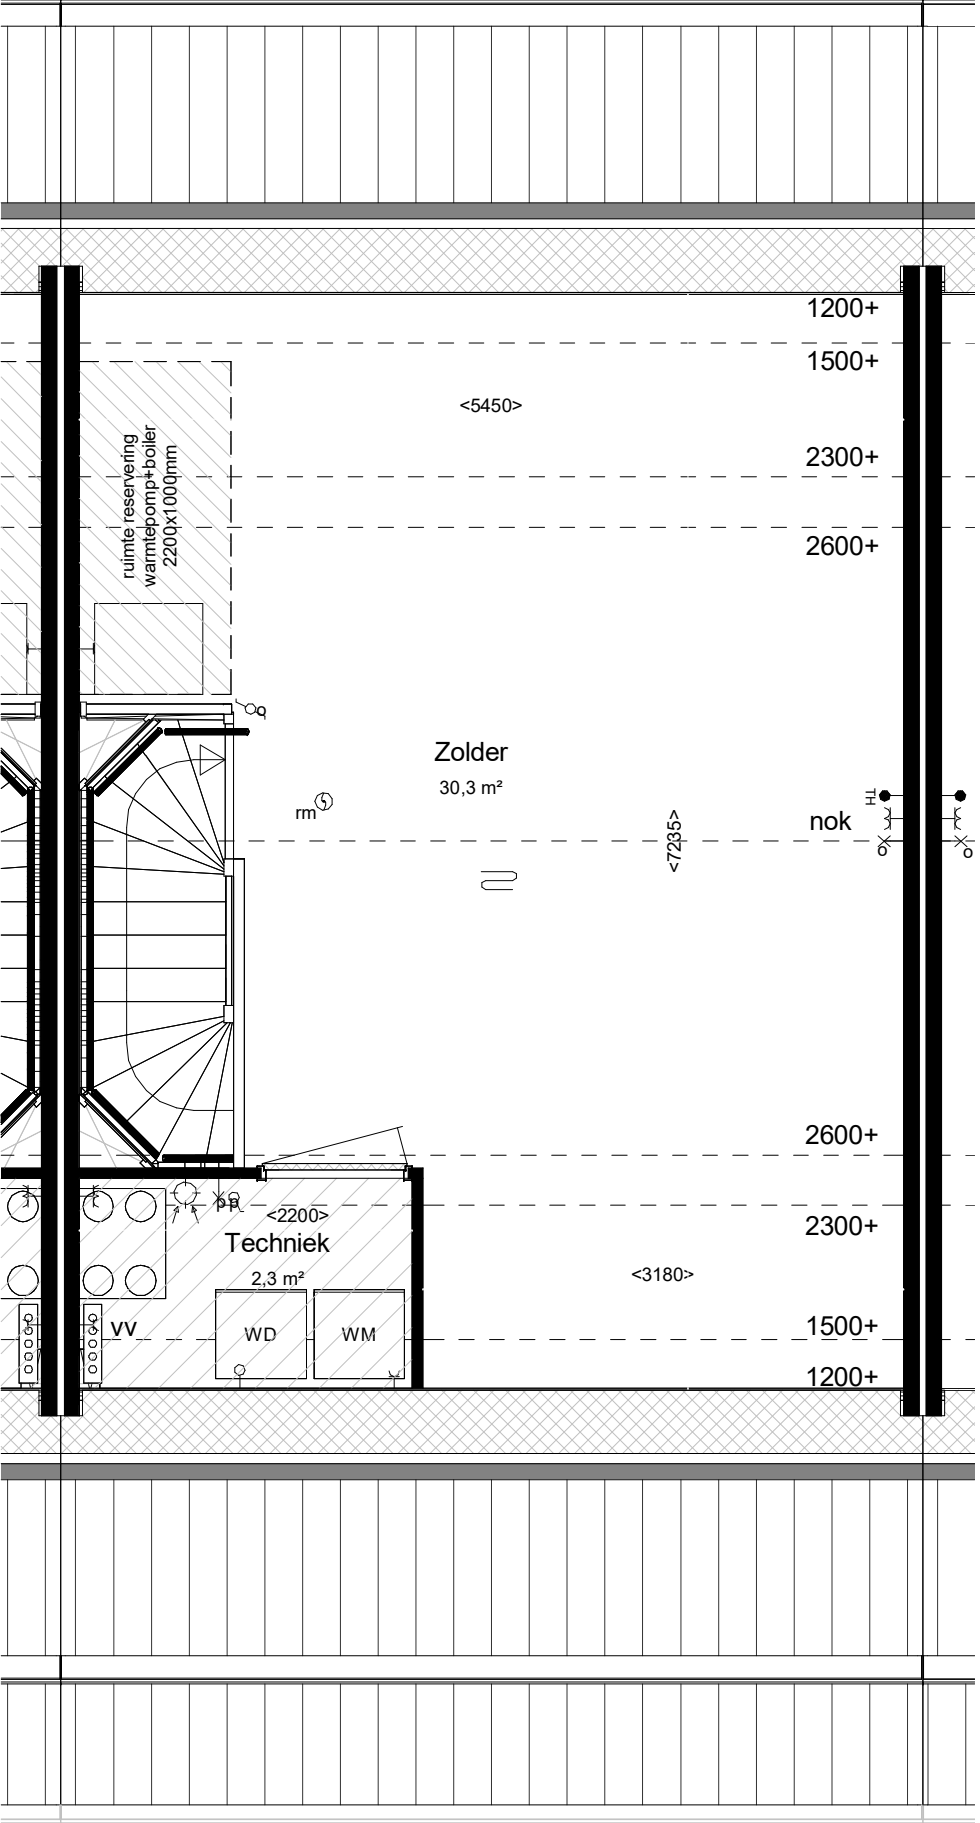

VT_02 2e_(KP200) - BNR 519

maatvoering op hoogte 1200+

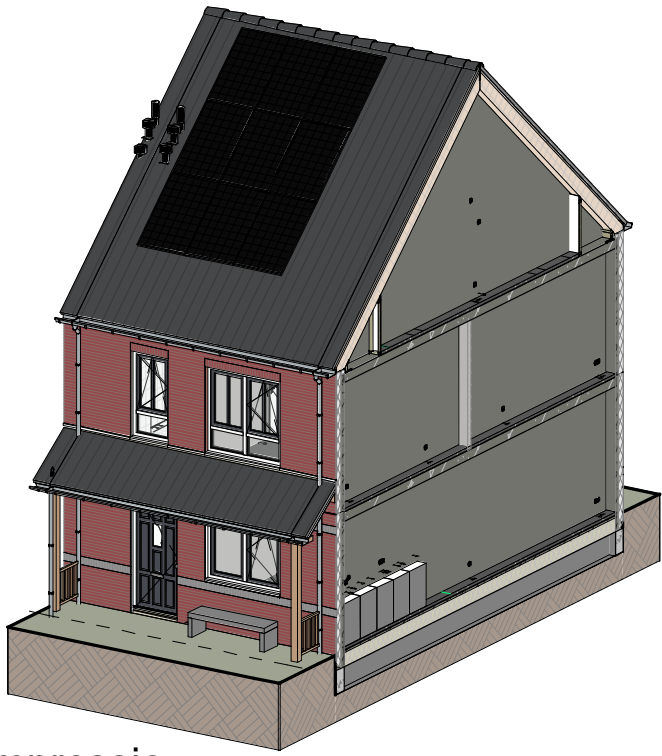

Impressie



Bouwnummer: 519
Woningtype: 3.6_sp

VAN MIERLO
CONTRACTSTUK

Kleuren en materialen conform technische omschrijving. Kleurschema gevel- en dakafwerking conform overzichtstekeningen (alle getoonde kleuren zijn indicatief, hier kunnen geen rechten aan ontsend worden). Afmetingen voor- en achtertuin conform situatietekening. Positie berging conform situatietekening. Erfafscheiding conform technische omschrijving en locatie conform technische omschrijving. Aansluiting op aansluitende bouwnummers kan afwijken, zie hiervoor de overzichtstekeningen. HWA's conform gevelverrichtstekeningen van het betreffende blok. Maatvoering op circa maten en gemeten op de ruwe afwerking.

PROJECT: De Blauwe Kreken 5, Poeldijk	TEK NR: VT-519	FORMAAT: A1	SCHAAL: 1:50/1:100	WUJZ:	DATUM:
ONDERDEEL: Verkooptekening BNR 519					
Ontwikkeling:					

VAN MIERLO
PLANNING & ARCHITECTUUR

bpd

VAN MIERLO
BOUWPROJECTEN


WUBBEN, CHAN
ARCHITECTEN



Vooraanzicht (1:100)



Achteraanzicht (1:100)

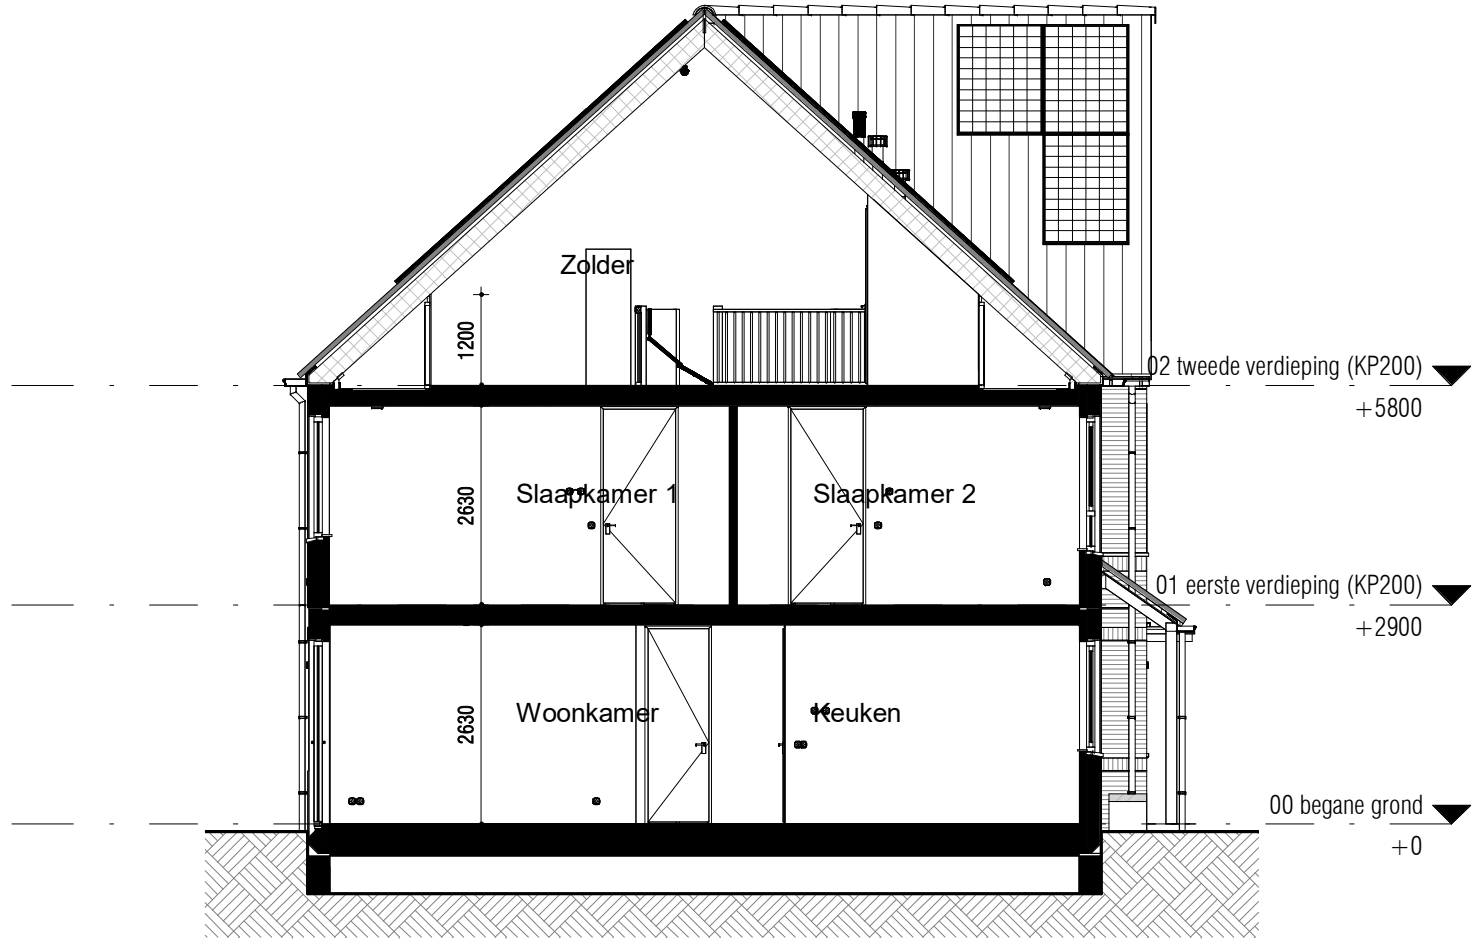

Doorsnede (1:100)

RENVOOI:

ALGEMEEN:

- hoofdentree
- inspectieluik
- technische zone
- luifel

Afkortingen installaties

- bl boiler
- cai kabel aansluiting
- co2 co2 censor
- er elektrische radiator
- mv mechanische ventilatie
- th thermostaat
- vv verdeler
- wd wasdroger
- WM wasmachine
- LL loze leiding
- ca centraal aardpunt
- IL inspectieluik
- gd geluidswerende deur

Installatie(s)

- water aansluiting (w = warm / k = koud)
- hemelwaterafvoer (positie indicatief)
- CV-verdeler (is positie, uitvoering vlg TO)
- ventilatie-box
- ventilatie-inblaaspunt
- ventilatie-afzuigpunt
- elektrische radiator
- vloerverwarming
- WMWD opstelplaats WM / WD

Elektra & verlichting, positie indicatief

- enkelpolige schakelaar
- serieschakelaar
- wisselschakelaar
- enkelvoudige wandcontactdoos
- dubbelvoudige wandcontactdoos
- wasmachine aansluiting, enkelvoudige wandcontactdoos
- koudwater en rioolaansluiting
- bedraade aansluiting tbv. wandcontactdoos wasdroger
- enkelvoudige wandcontactdoos tbv. vloerverwarmingsverdeler
- bedraade aansluiting tbv. kamerthermostaat
- CO2 censor
- loze leiding tbv. DATA / NTB
- schel, hoogte: 2300+vl
- beldrukker, hoogte: 1200+vl
- rookmelder tegen plafond
- rookmelder tegen wand
- plafond lichtpunt / centraaldoos inbouw
- wand lichtpunt, hoogte: 2100+vl
- bedraade aansluiting tbv. buitenvoeler


Hoogtes (in geval van toepassing)

Omschrijving


- wandcontactdozen verblijfsruimten
- Loze of bedrade leiding(en) data verblijfsruimten
- Schakelmateriaal
- Kamerthermostaat / co2
- Wandlichtpunten

Hoogte (circa)


- 300 +
- 300 +
- 1050 +
- 1500 +
- 2100 +

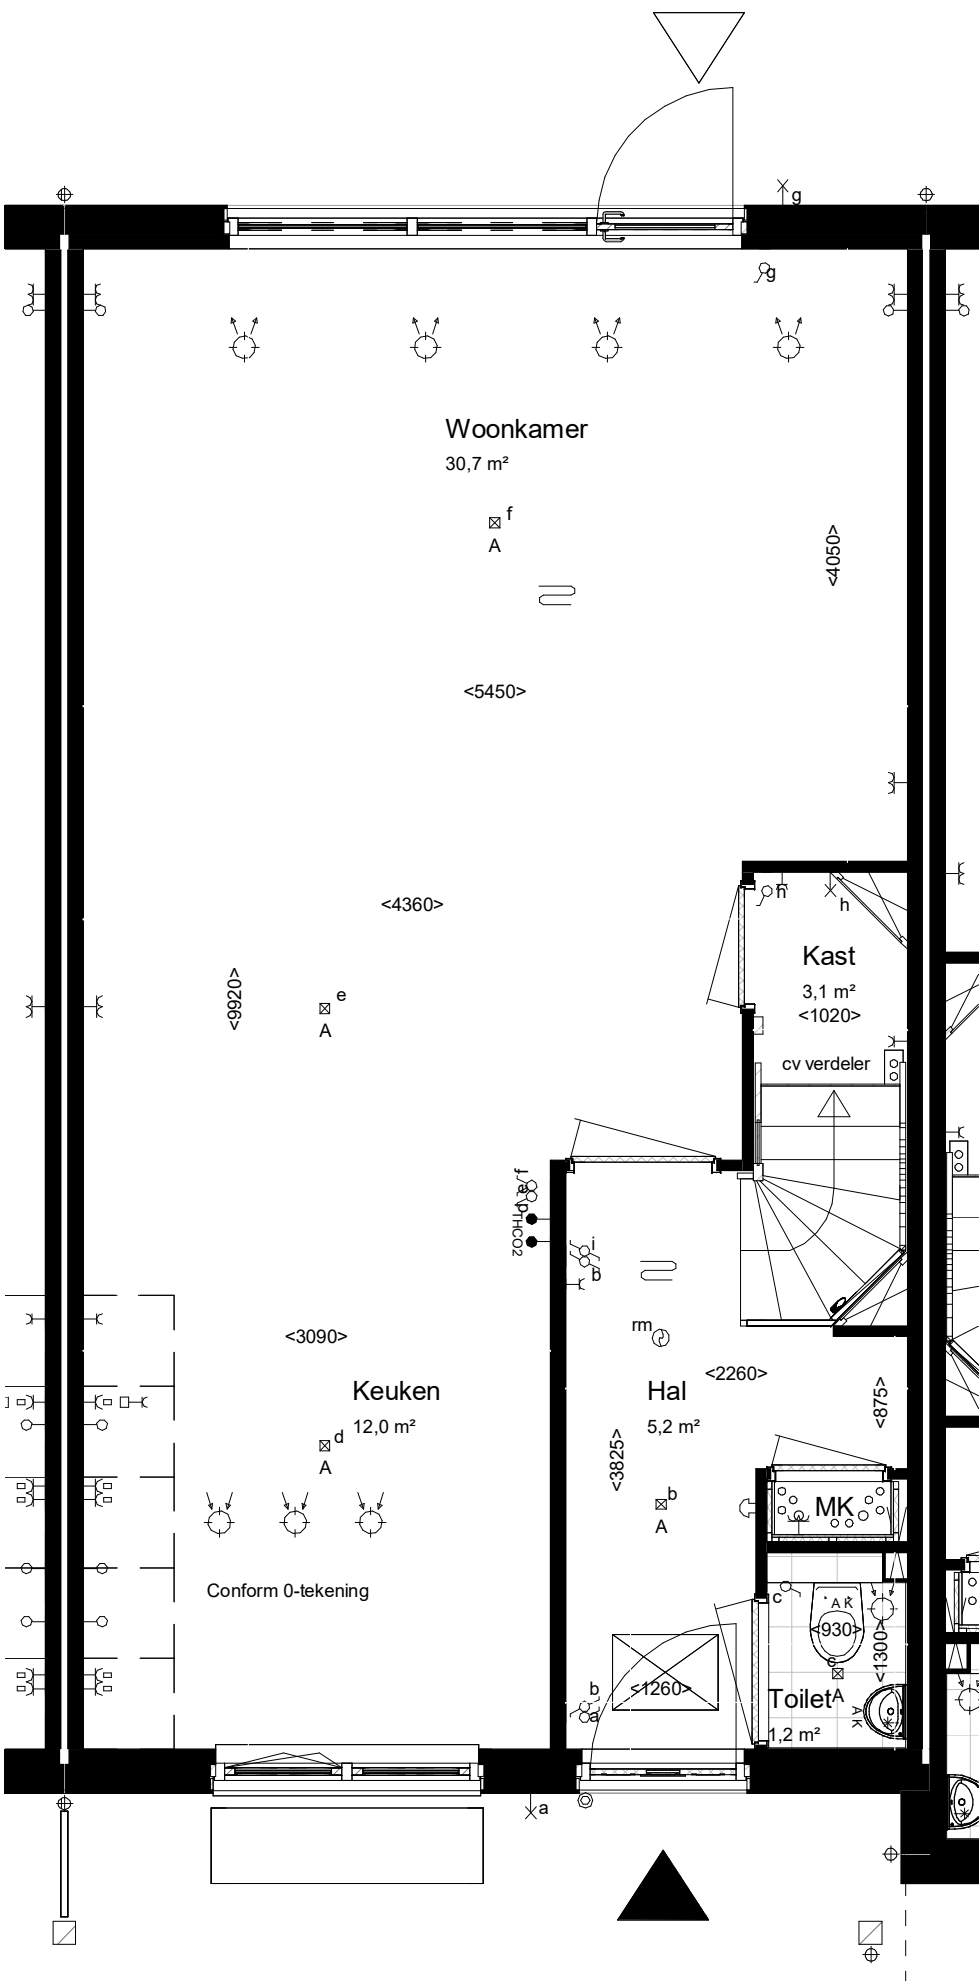

Begane grond Peil=0

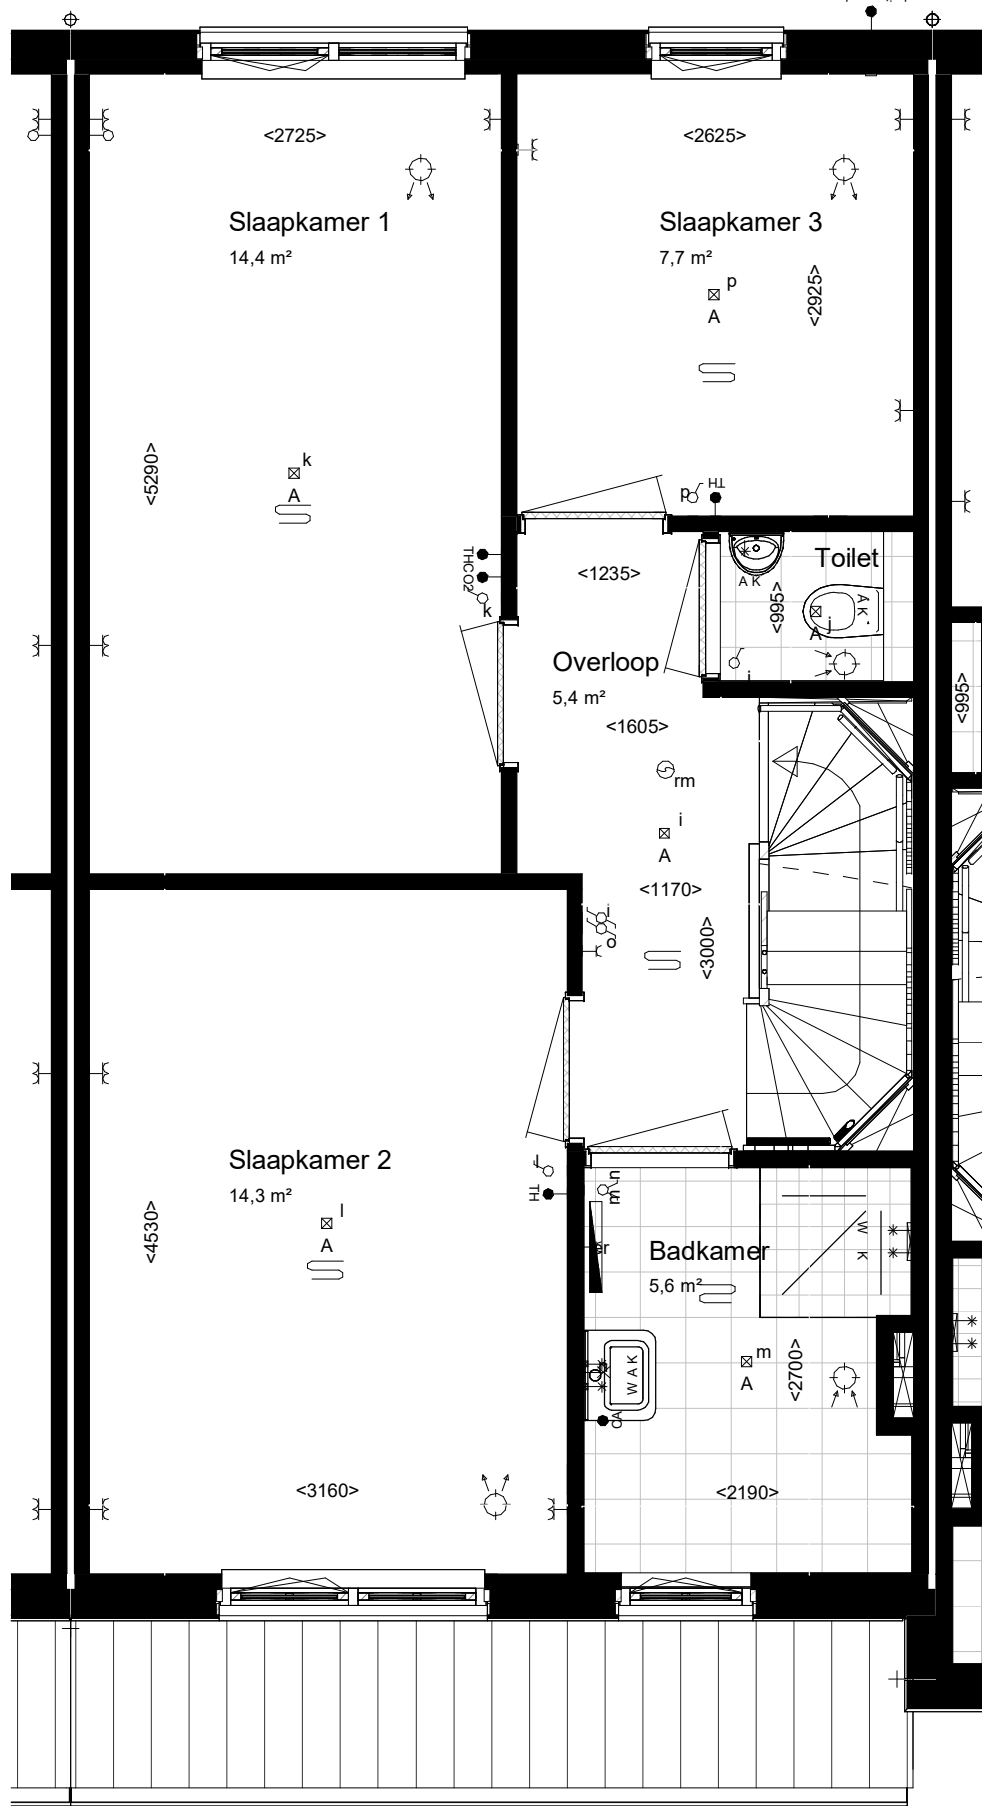


VT_01 1e (KP200) - BNR 520

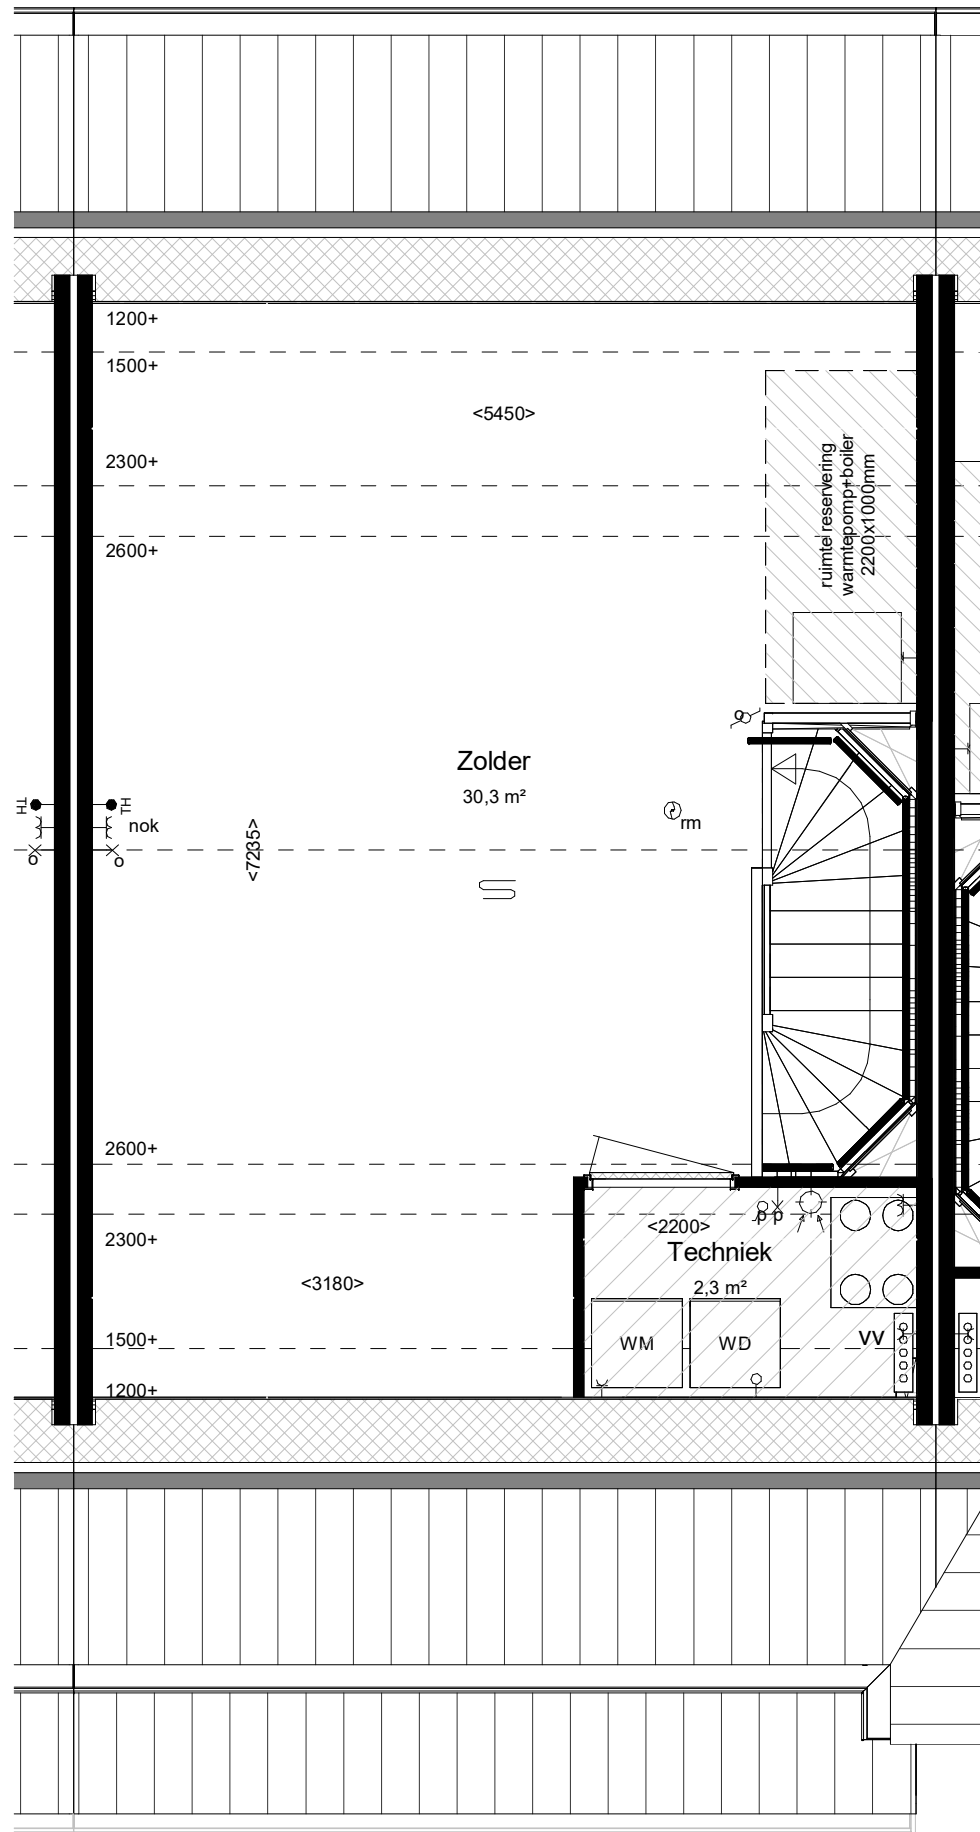

VT_02 2e (KP200) - BNR 520

maatvoering op hoogte 1200+

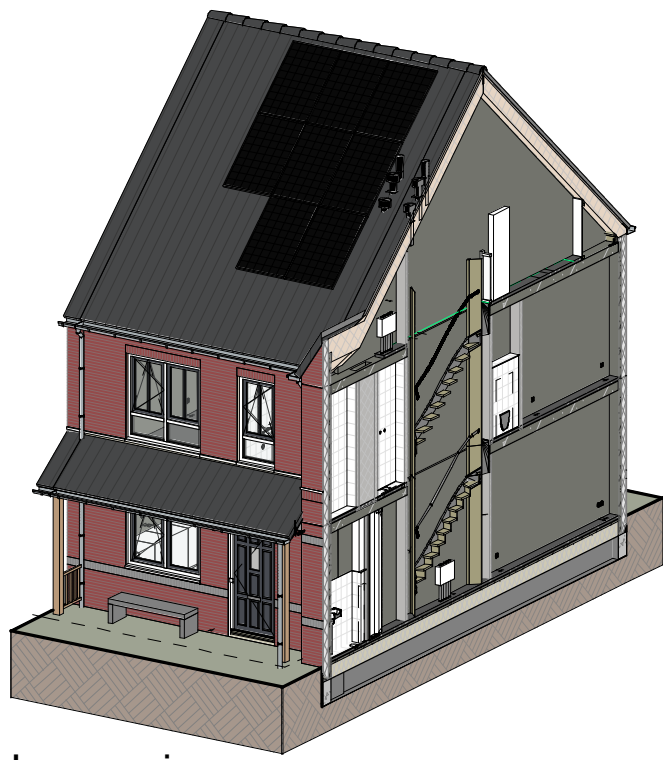

Impressie



Bouwnummer: 520
Woningtype: 3.5

VAN MIERLO
CONTRACTSTUK

Kleuren en materialen conform technische omschrijving. Kleurenschema gevel- en dakafwerking conform overzichtstekeningen (alle getoonde kleuren zijn indicatief, hier kunnen geen rechten aan ontleend worden). Afmetingen voor- en achtertuin conform situatietekening. Poolse berging conform situatietekening. Erfafscheiding conform technische omschrijving en lokale conform technische omschrijving. Aansluiting op aansluitende bouwnummers kan afwijken, zie hiervoor de overzichtstekeningen. HWA's conform gevelverzichtstekeningen van het betreffende blok. Mastvoering zijn circa maten en gemeten op de ruwe afwerking.

PROJECT: De Blauwe Kreken 5, Poeldijk
ONDERDEEL: Verkooptekening BNR 520
ONTWIKKELING:
TEK NR: VT-520
FORMAAT: A1
SCHAA: 1:50/1:100
WUZ: 14-02-2024
DATUM:

VAN MIERLO


bpd

VAN MIERLO


WUBBEN.CHAN



Vooraanzicht (1:100)

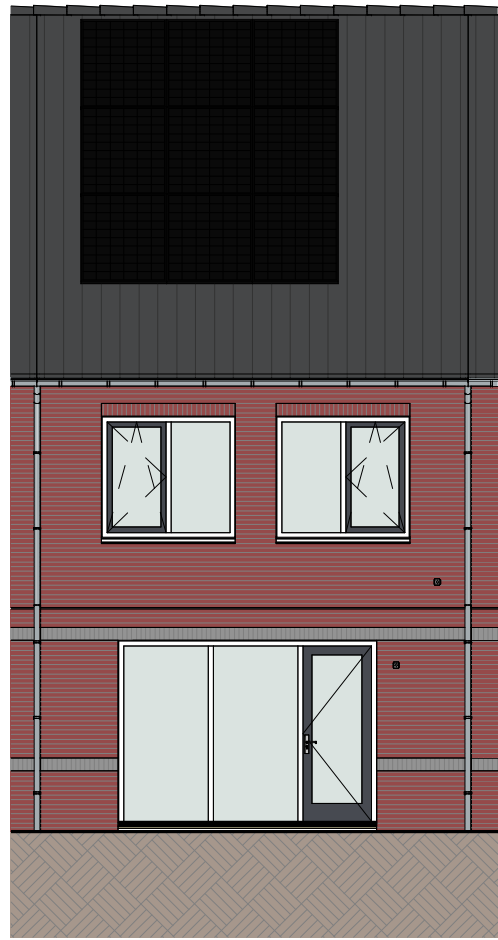

Achteraanzicht (1:100)

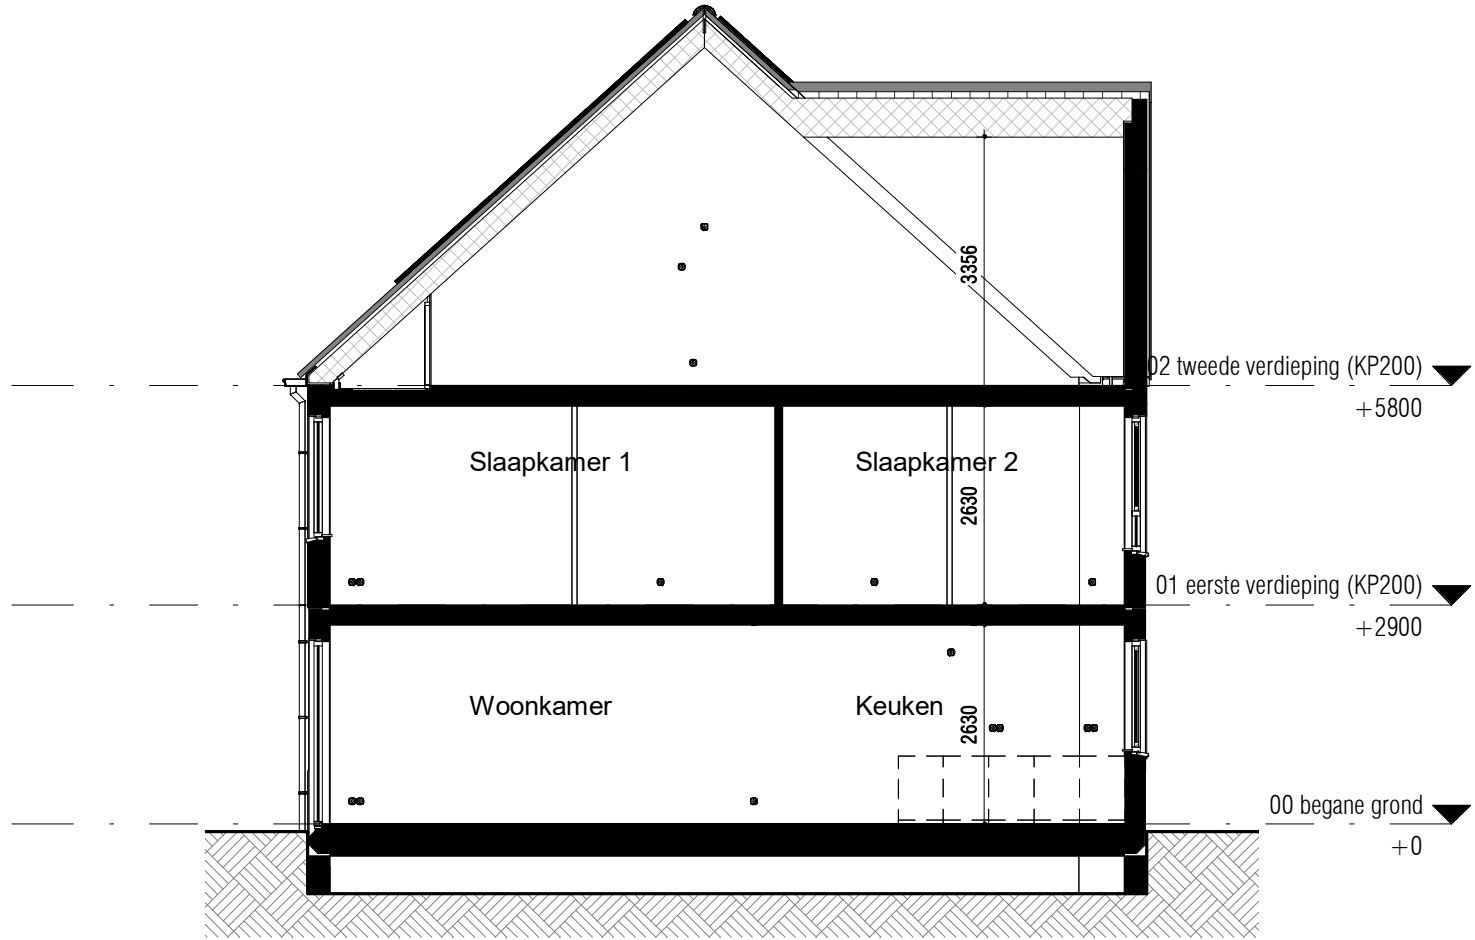

Doorsnede (1:100)

RENVOOI:

ALGEMEEN:

- hoofdentree
- inspectieluik
- technische zone
- luifel

Afkortingen installaties

- bl boiler
- cai kabel aansluiting
- co2 co2 sensor
- er elektrische radiator
- mv mechanische ventilatie
- th thermostaat
- vv verdeler
- wd wasdroger
- wm wasmachine
- LL loze leiding
- ca centraal aardpunt
- IL inspectieluik
- gd geluidswerende deur

Installatie(s)

- water aansluiting (w = warm / k = koud)
- hemelwaterafvoer (positie indicatief)
- CV-verdeler (is positie, uitvoering vlg TO)
- ventilatie-box
- ventilatie-inblaaspunt
- ventilatie-afzuigpunt
- elektrische radiator
- vloerverwarming
- WM/WD opstelplaats WM / WD

Elektra & verlichting, positie indicatief

- enkelpolige schakelaar
- serieschakelaar
- wisselschakelaar
- enkelvoudige wandcontactdoos
- dubbelfvoudige wandcontactdoos
- wasmachine aansluiting, enkelvoudige wandcontactdoos
- koudwater en rioolaansluiting
- bedraade aansluiting tbv. wandcontactdoos wasdroger
- enkelvoudige wandcontactdoos tbv. vloerverwarmingsverdeler
- bedraade aansluiting tbv. kamerthermostaat
- CO2 sensor
- loze leiding tbv. DATA / NTB
- schel, hoogte: 2300+vl
- beldrukker, hoogte: 1200+vl
- rookmelder tegen plafond
- rookmelder tegen wand
- plafond lichtpunt / centraaldoos inbouw
- wand lichtpunt, hoogte: 2100+vl
- bedraade aansluiting tbv. buitenvoeler


Hoogtes (in geval van toepassing)

Omschrijving

- wandcontactdozen verblijfsruimten
- Loze of bedraade leiding(en) data verblijfsruimten
- Schakelmateriaal
- Kamerthermostaat / co2
- Wandlichtpunten


Hoogte (circa)

- 300 +
- 300 +
- 1050 +
- 1500 +
- 2100 +

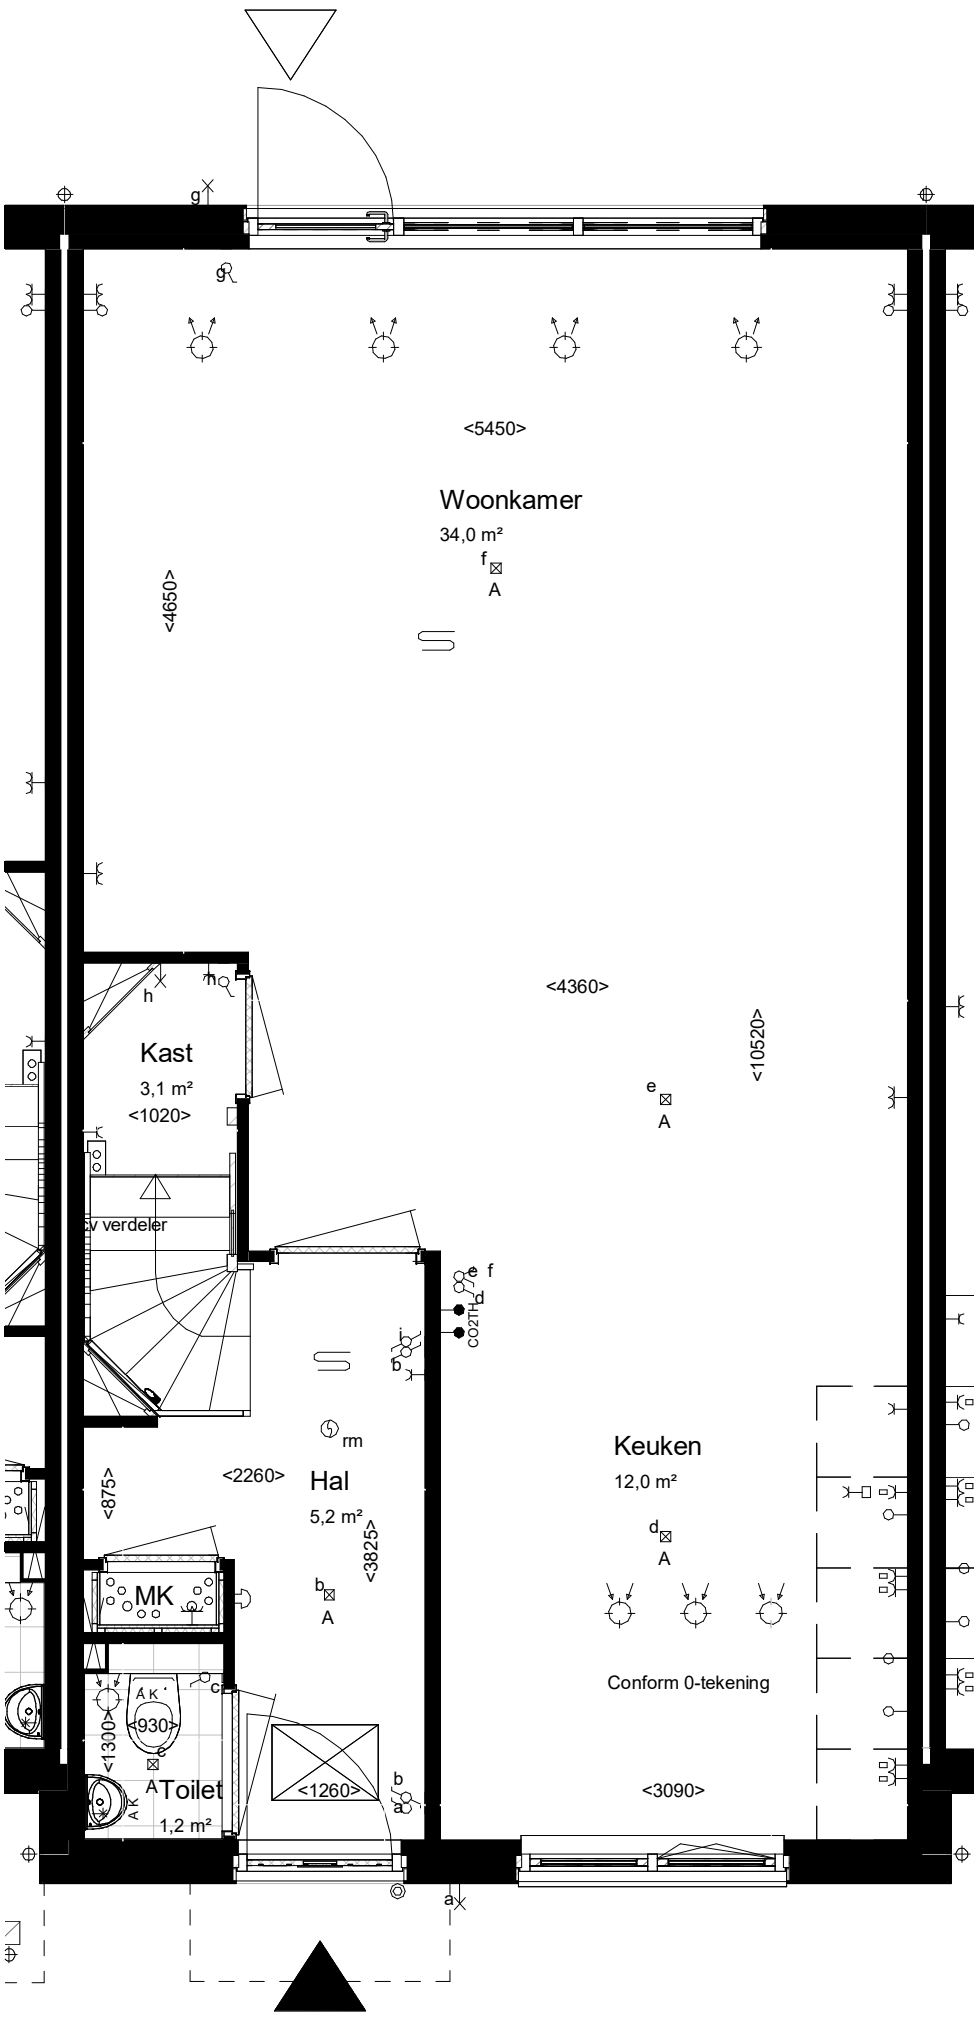


Begane grond Peil=0

Woningtype: 3.2_sp
Beukmaat: 5700

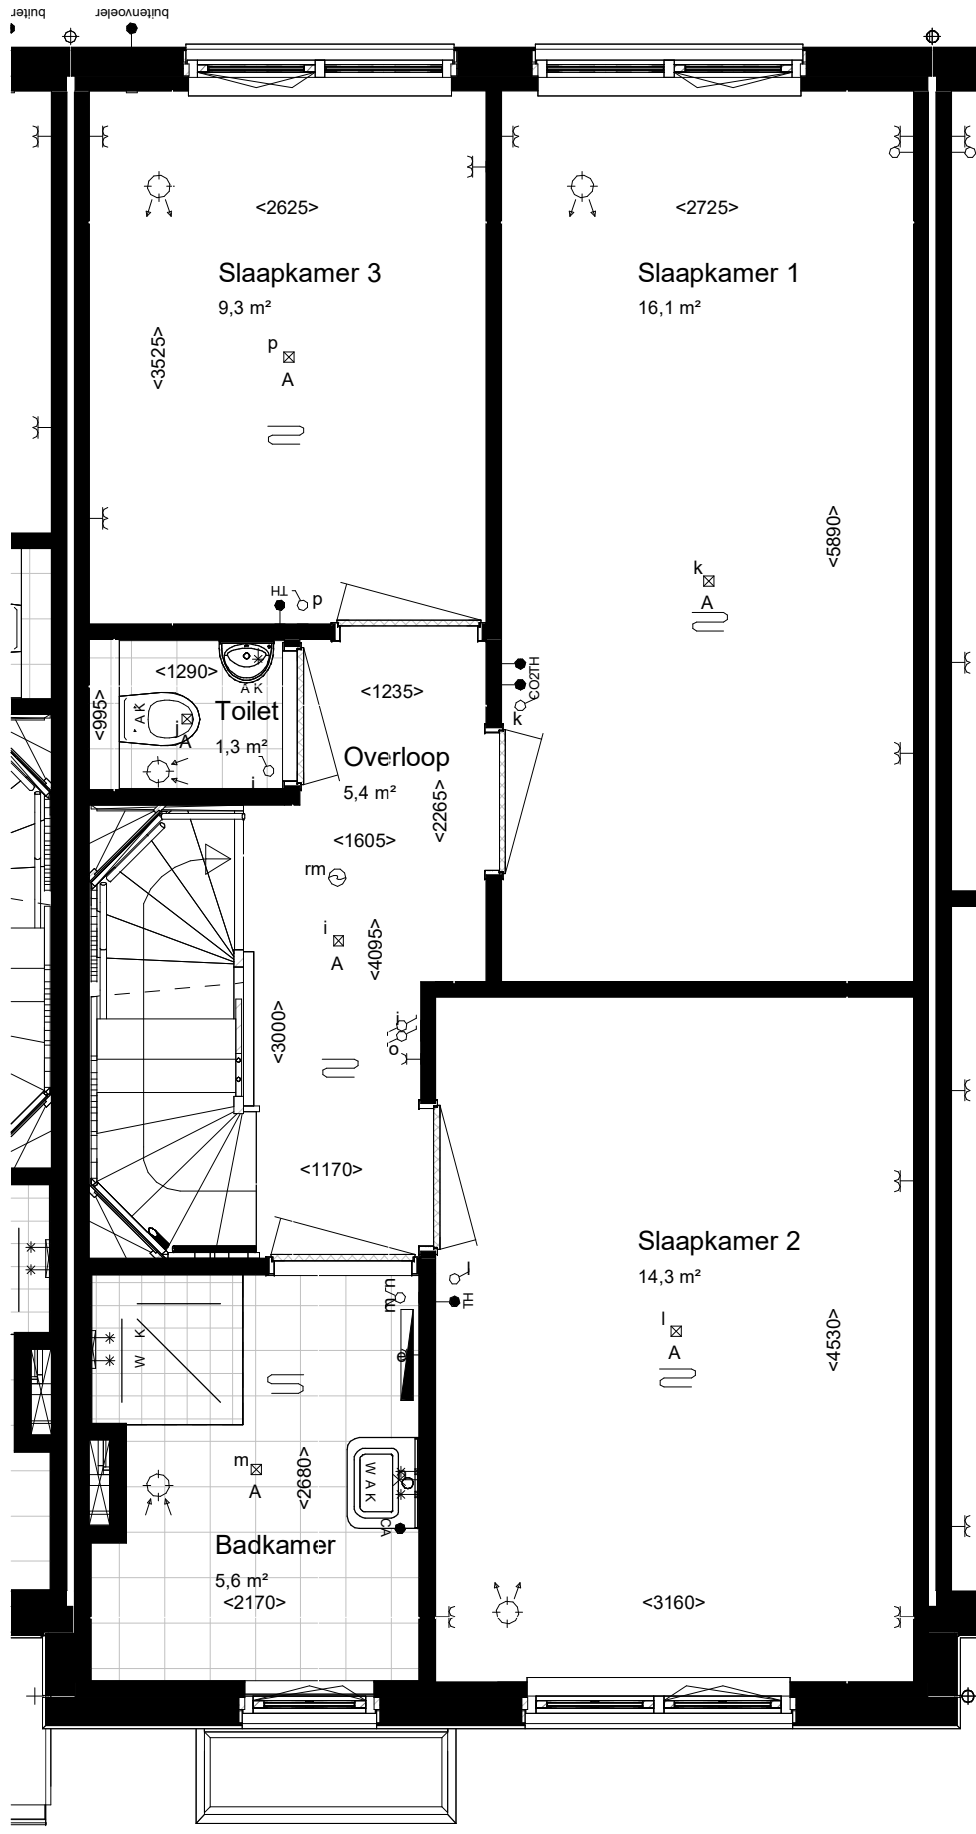


VT_01 1e_(KP200) - BNR 521

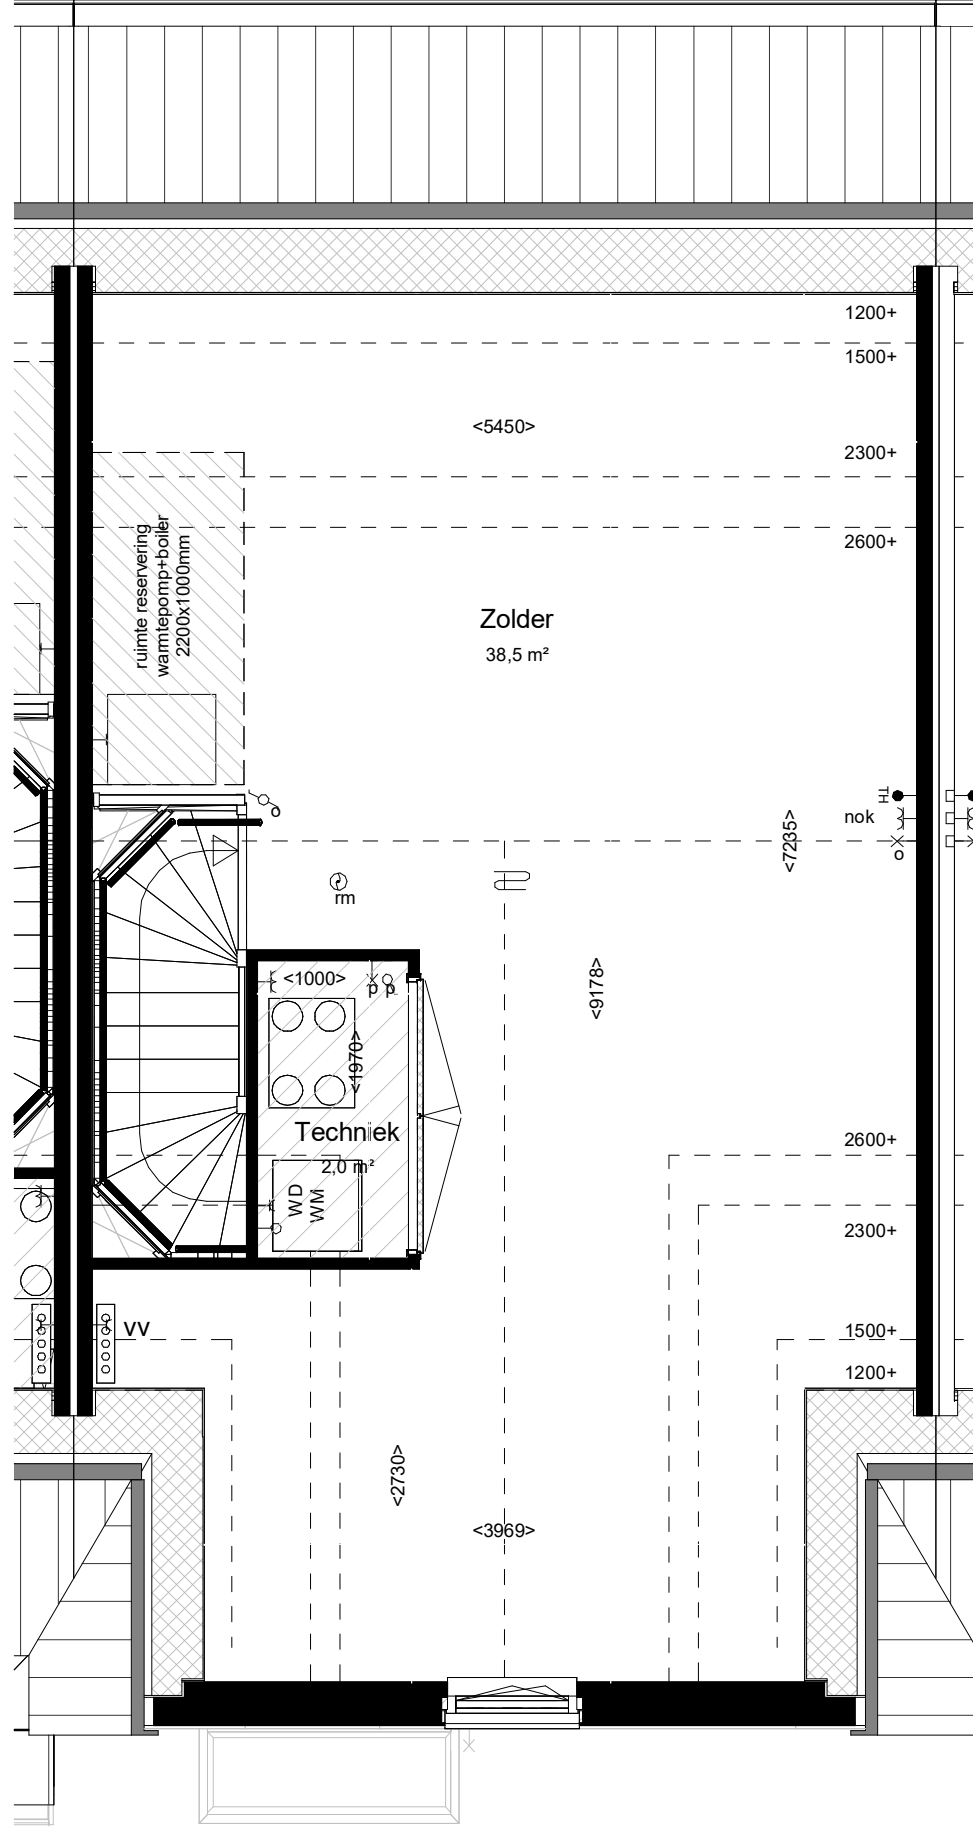


VT_02 2e_(KP200) - BNR 521

maatvoering op hoogte 1200+

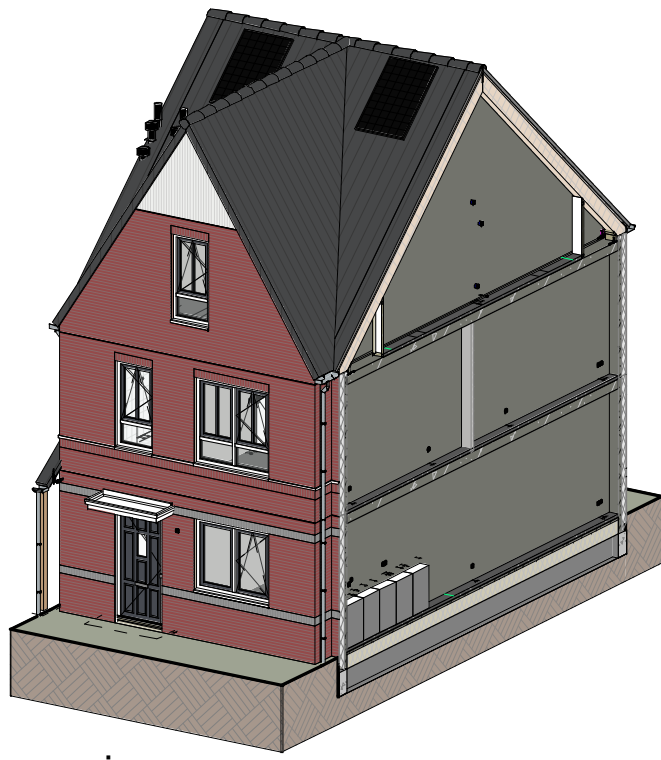

Impressie

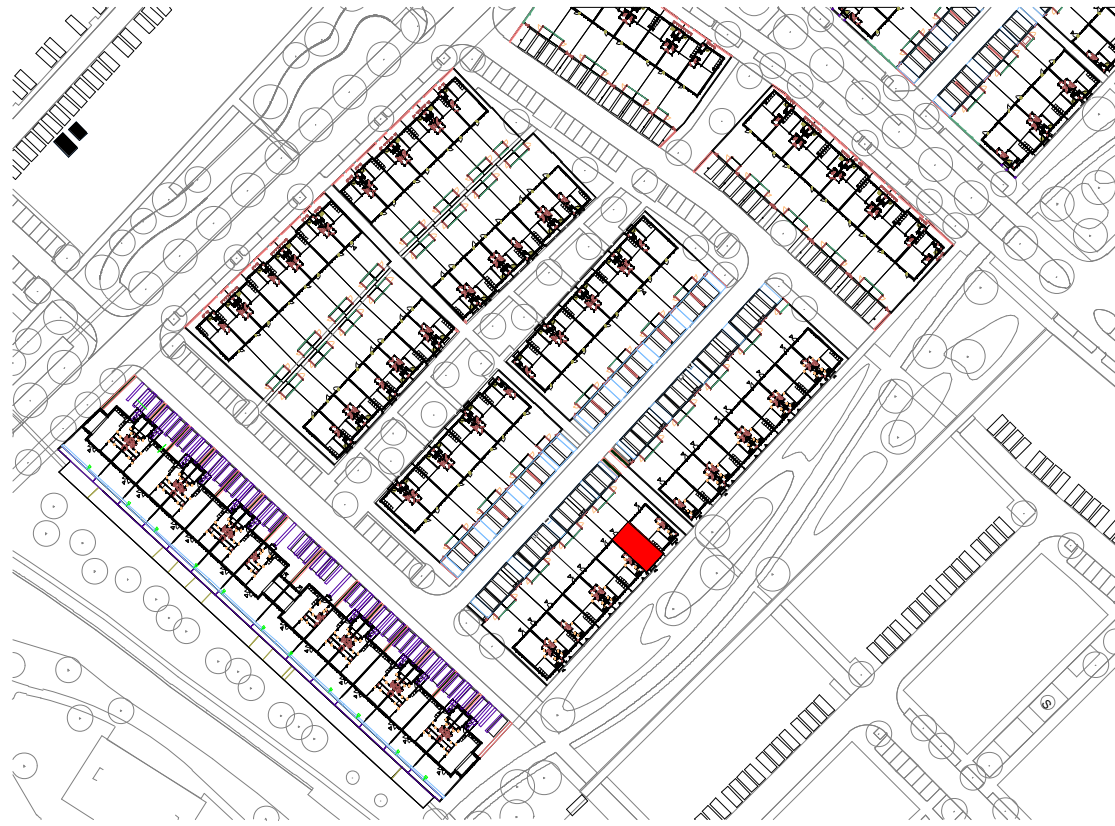

Bouwnummer: 521
Woningtype: 3.2_sp

VAN MIERLO
CONTRACTSTUK

Kleuren en materialen conform technische omschrijving. Kleurenschema gevel- en dakafwerking conform overzichtstekeningen (alle getoonde kleuren zijn indicatief, hier kunnen geen rechten aan ontleend worden). Afmetingen voor- en achtertuin conform situatietekening. Positie berging conform situatietekening. Erfafscheiding conform technische omschrijving en locatie conform technische omschrijving. Aansluiting op aansluitende bouwnummers kan afwijken, zie hiervoor de overzichtstekeningen. HWA's conform geveloverzichtstekeningen van het betreffende blok. Maatvoering zijn circa maten en gemeten op de ruwe afwerking.

PROJECT:
De Blauwe Kreken 5, Poeldijk
ONDERDEEL:
Verkooptekening BNR 521
Ontwikkeling:

TEK. NR:
VT-521

FORMAAT:
A1

SCHAAL:
1:50/1:100

WUZ:

DATUM:
14-02-2024

Realisatie:

VAN MIERLO
PLANNING & ONTWERP


bpd

VAN MIERLO
BOUWPROJECTEN

WUBBEN, CHAN
ARCHITECTEN & INTERIEUR




Vooraanzicht (1:100)

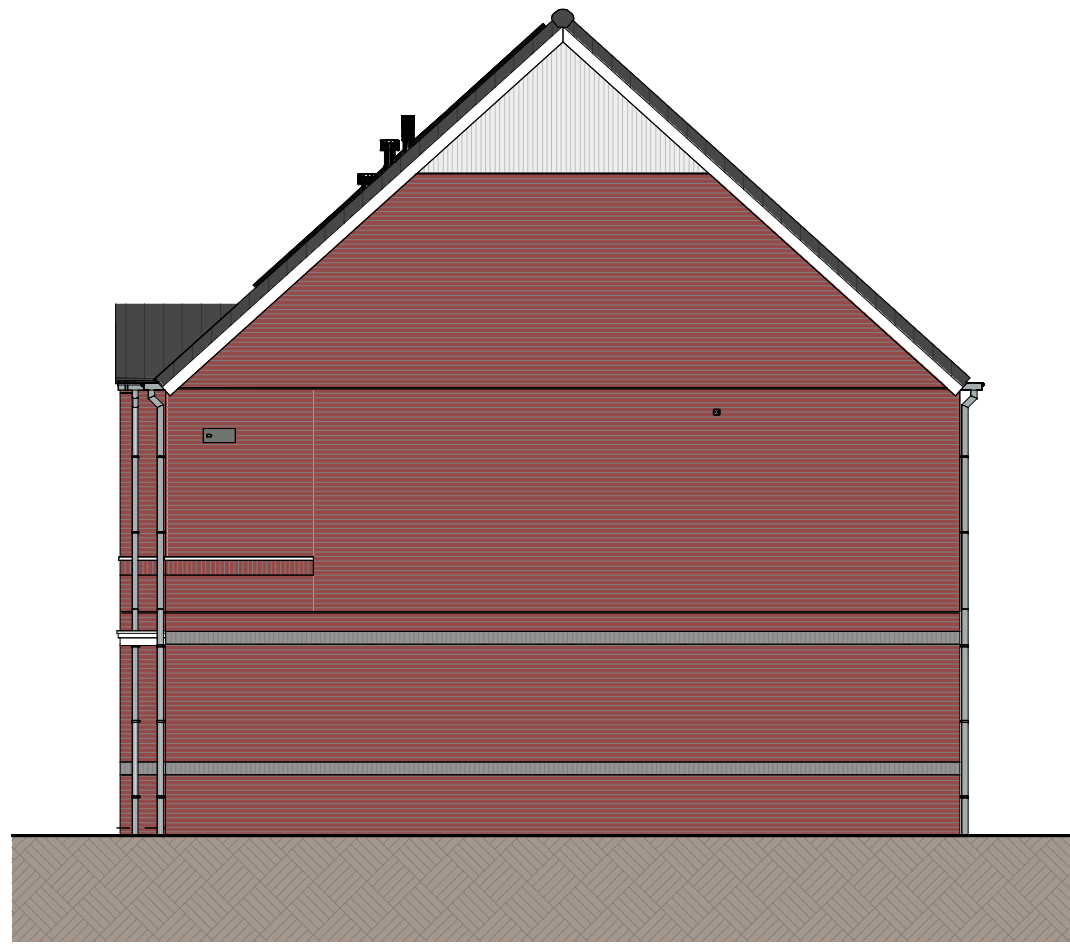

Rechterzij aanzicht (1:100)




Achteraanzicht (1:100)

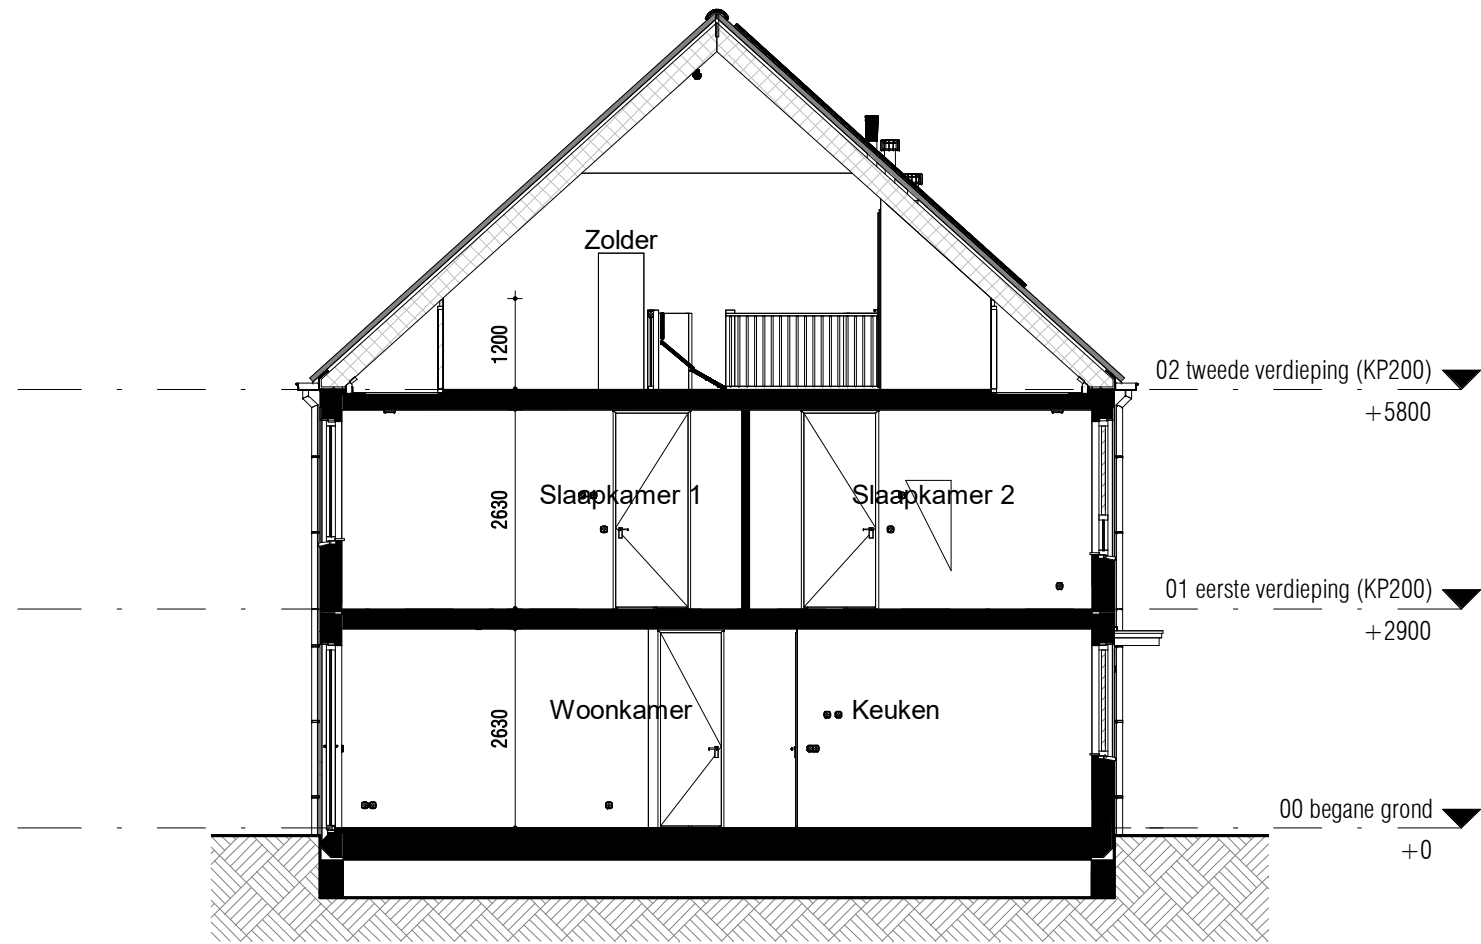

Doorsnede (1:100)

RENVOOI:


ALGEMEEN:

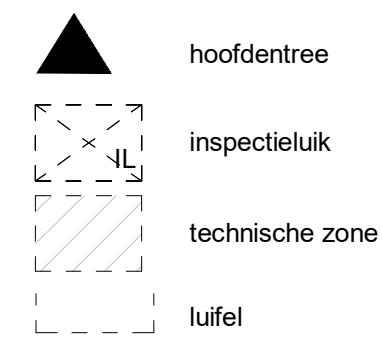


Afkortingen installaties

bl	boiler
cai	kabel aansluiting
co2	co2 censor
er	elektrische radiator
mv	mechanische ventilatie
th	thermostaat
vv	verdelers
wd	wasdroger
wm	wasmachine
LL	loze leiding
ca	centraal aardpunt
IL	inspectieluik
gd	geluidswerende deur

Installatie(s)

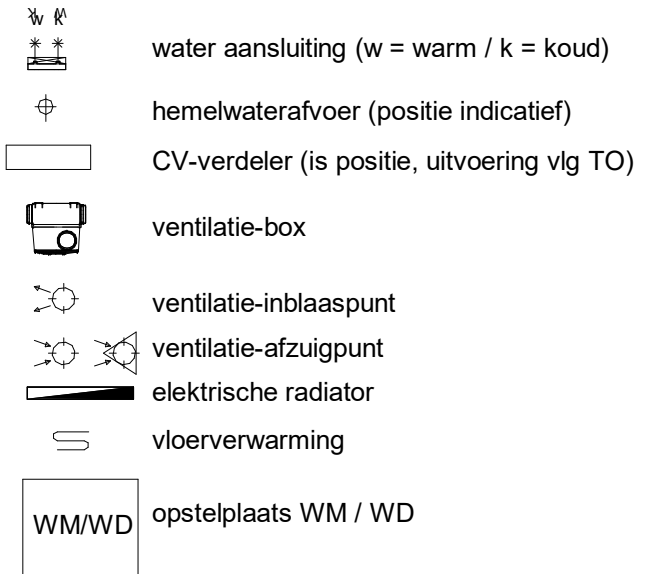

Elektra & verlichting, positie indicatief

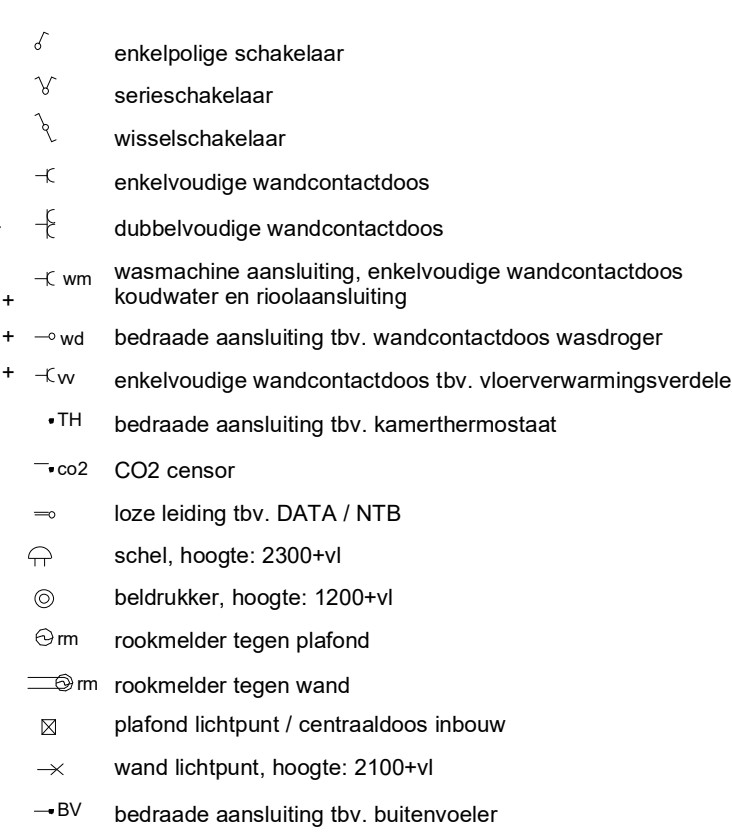


Hoogtes (in geval van toepassing)

Omschrijving


wandcontactdozen verblijfsruimten	300 +
Loze of bedrade leiding(en) data verblijfsruimten	300 +
Schakelmateriaal	1050 +
Kamerthermostaat / co2	1500 +
Wandlichtpunten	2100 +

Hoogte (circa)


300 +	enkelvoudige wandcontactdoos
300 +	dubbelvoudige wandcontactdoos
1050 +	wasmachine aansluiting, enkelvoudige wandcontactdoos koudwater en rioolaansluiting
1500 +	bedraade aansluiting tbv. wandcontactdoos wasdroger
2100 +	enkelvoudige wandcontactdoos tbv. vloerverwarmingsverdeler
	bedraade aansluiting tbv. kamerthermostaat
	CO2 censor
	loze leiding tbv. DATA / NTB
	schel, hoogte: 2300+vl
	bedrukker, hoogte: 1200+vl
	rookmelder tegen plafond
	rookmelder tegen wand
	plafond lichtpunt / centraaldoos inbouw
	wand lichtpunt, hoogte: 2100+vl
	bedraade aansluiting tbv. buitenvoeler

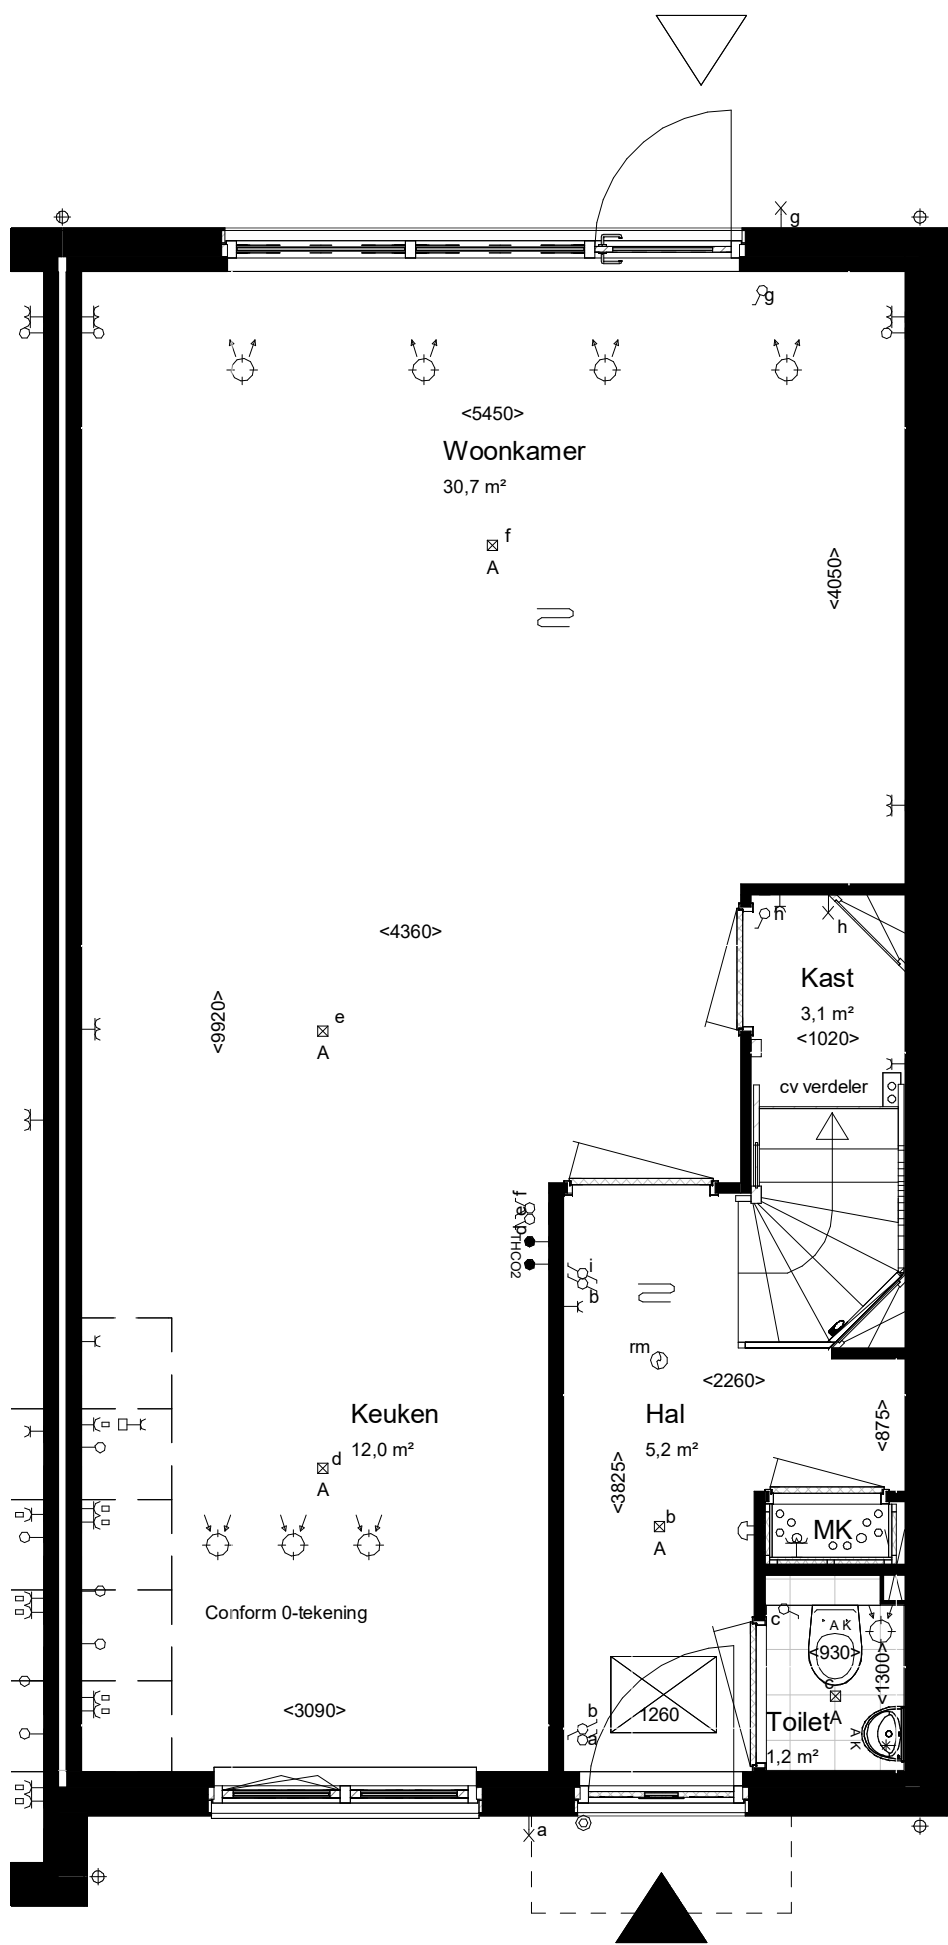

Begane grond Peil=0

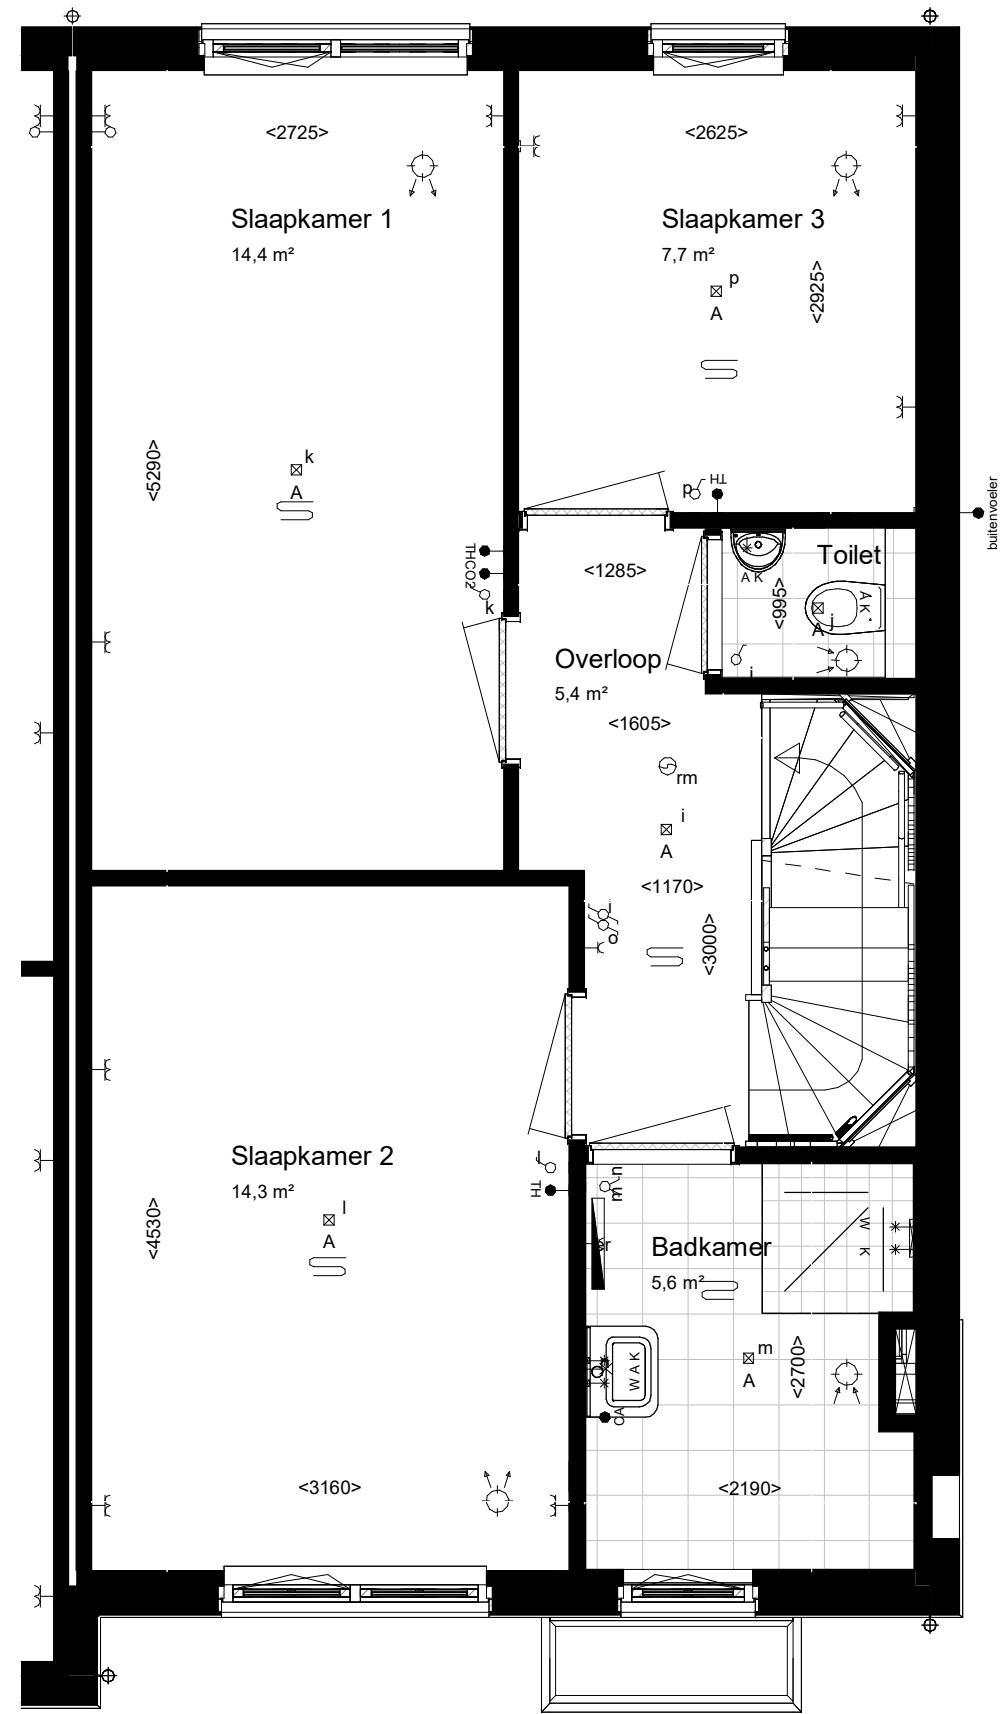


VT_01 1e_(KP200) - BNR 522

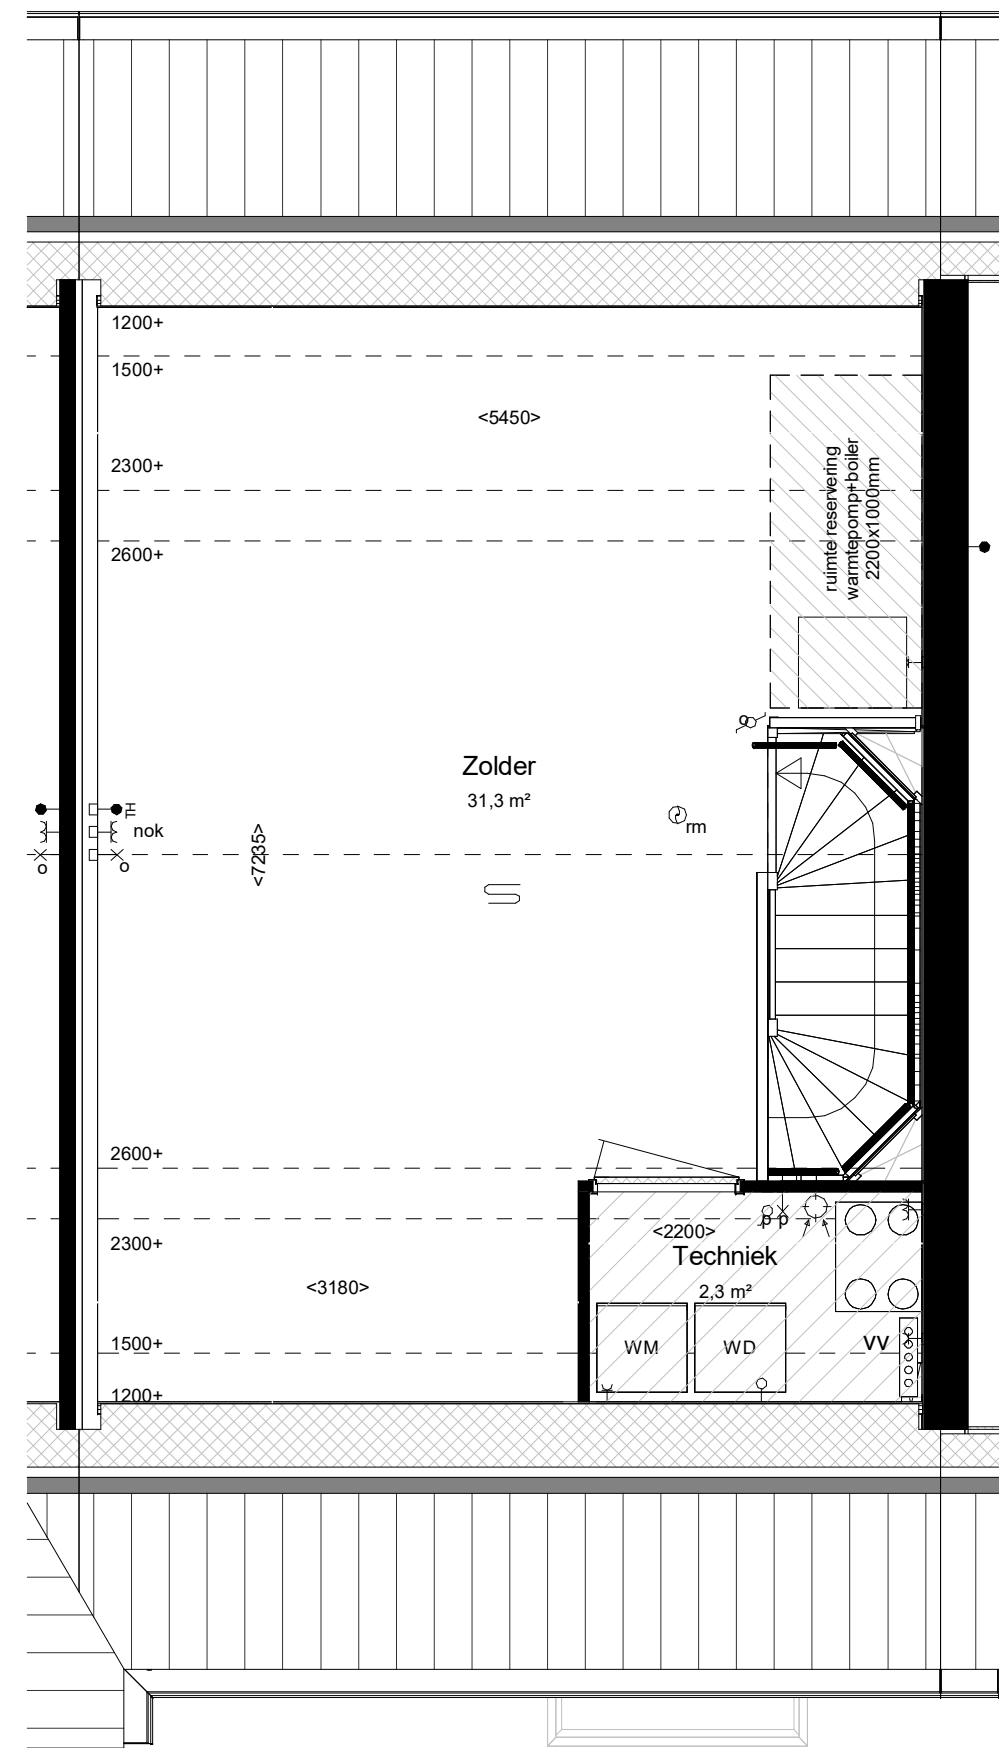

VT_02 2e_(KP200) - BNR 522

Woningtype: 3.1
Beukmaat: 5700

maatvoering op hoogte 1200+

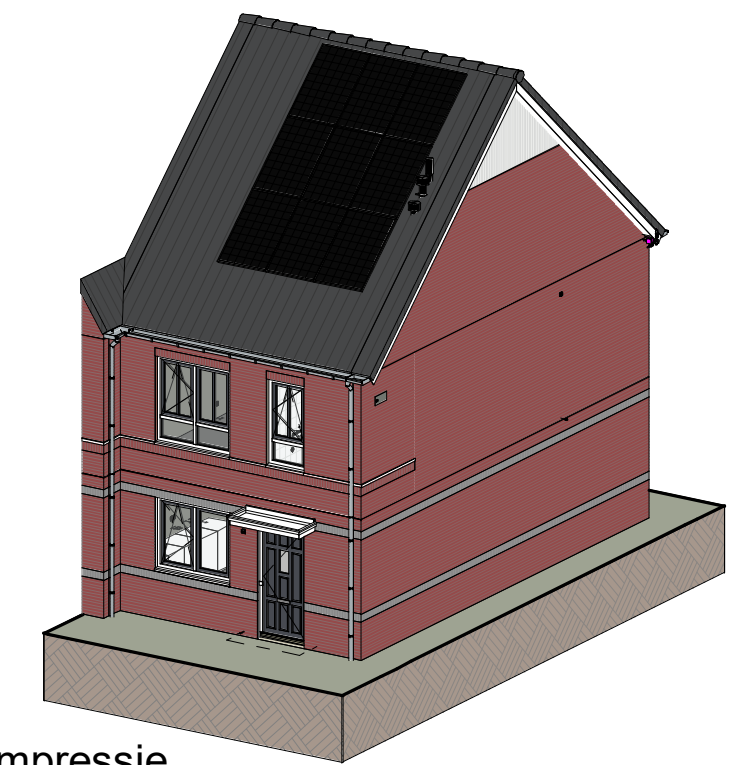

Impressie



Bouwnummer: 522
Woningtype: 3.1

VAN MIERLO
CONTRACTSTUK

Kleuren en materialen conform technische omschrijving. Kleurschema gevel- en dakafwerking conform overzichtstekeningen (alle getoonde kleuren zijn indicatief, hier kunnen geen rechten aan ontsend worden). Afmetingen voor- en achtertuin conform situatietekening. Poolse berging conform situatietekening. Erfafscheiding conform technische omschrijving en lokale conform technische omschrijving. Aansluiting op aansluitende bouwnummers kan afwijken, zie hiervoor de overzichtstekeningen. HWA's conform geveloverzichtstekeningen van het betreffende blok. Maatvoering zijn circa maten en gemeten op de ruwe afwerking.


PROJECT: De Blauwe Kreeken 5, Poeldijk	TEK NR: VT-522	FORMAAT: A1	SCHAAL: 1:50/1:100	WUZ:	DATUM:
ONDERDEEL: Verkooptekening BNR 522					
Ontwikkeling:		Realisatie:			

VAN MIERLO
PLANONTWERPEN


bpd

VAN MIERLO
BOUWPROJECTEN

WUBBEN.CHAN
ARCHITECTEN

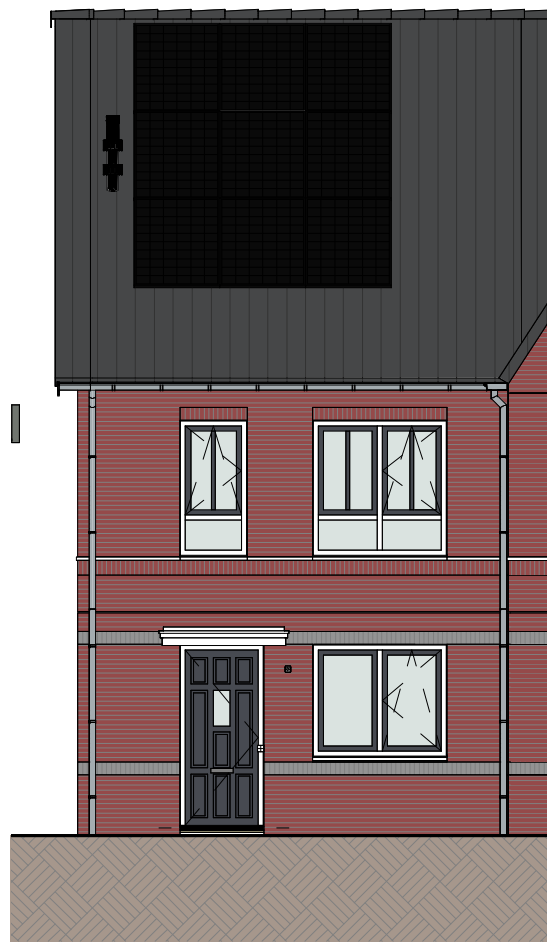


VT_voorgevel_BNR 523

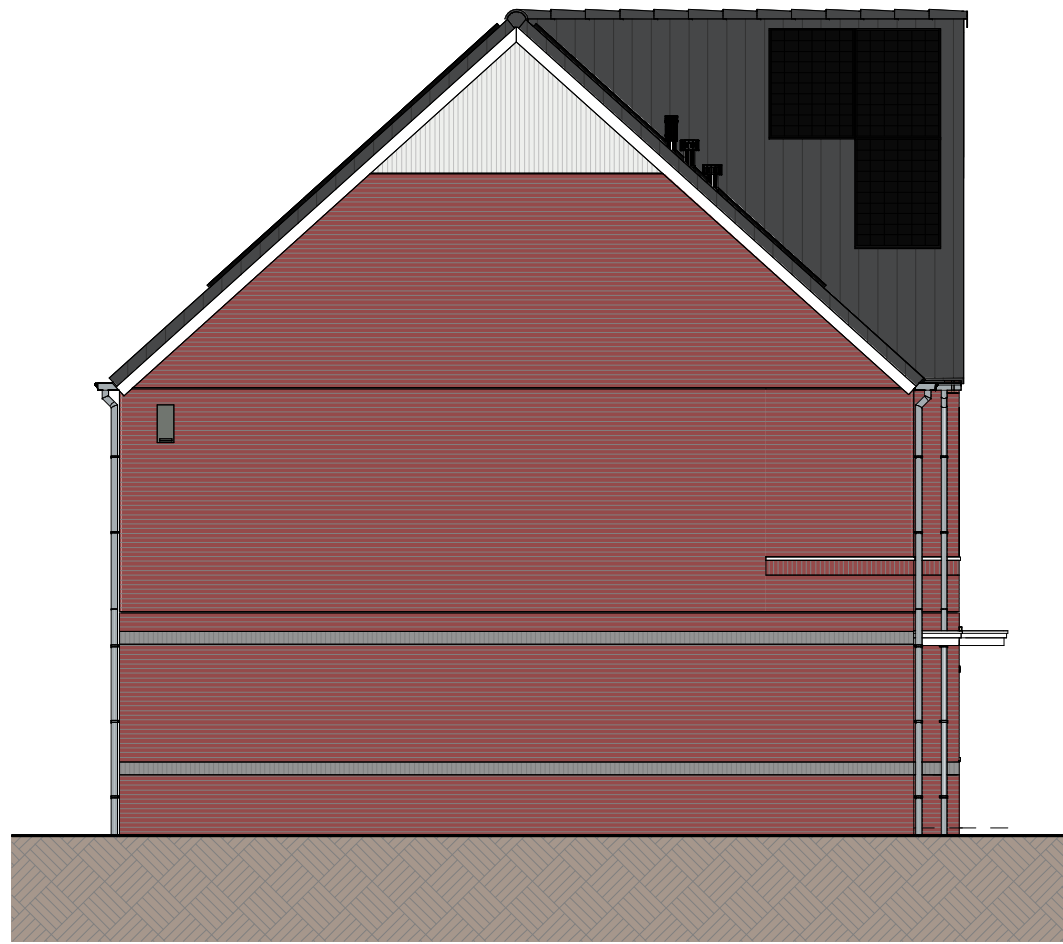

Linkerzijaanzicht (1:100)




VT_achtergevel_BNR 523

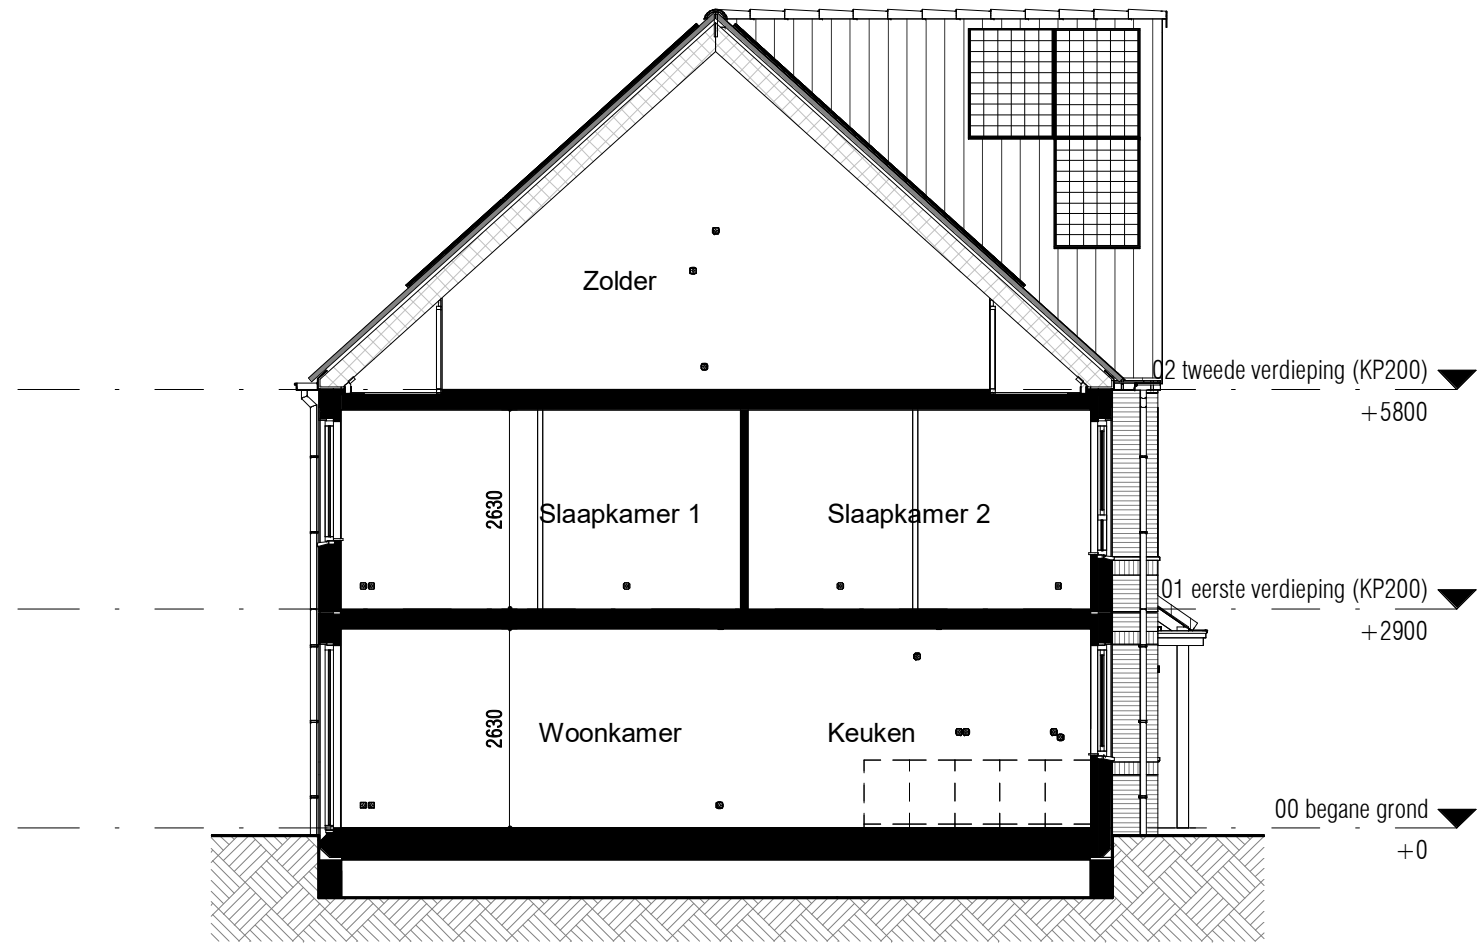

Doorsnede (1:100)

RENVOOI:

ALGEMEEN:

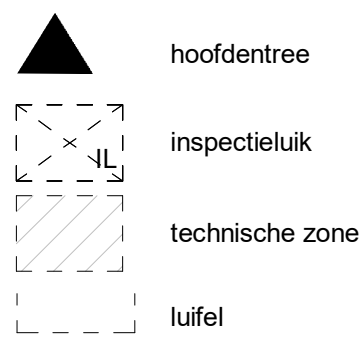

Afkortingen installaties

bl	boiler
cai	kabel aansluiting
co2	co2 censor
er	elektrische radiator
mv	mechanische ventilatie
th	thermostaat
vv	verdelers
wd	wasdroger
wm	wasmachine
ll	loze leiding
ca	centraal aardpunt
il	inspectieluik
gd	geluidswerende deur

Installatie(s)

	water aansluiting (w = warm / k = koud)
	hemelwaterafvoer (positie indicatief)
	CV-verdelers (is positie, uitvoering vlg TO)
	ventilatie-box
	ventilatie-inblaaspunt
	ventilatie-afzuigpunt
	elektrische radiator
	vloerverwarming
	opstelplaats WM / WD

Elektra & verlichting, positie indicatief

	enkelpolige schakelaar
	serieschakelaar
	wisselschakelaar
	enkelvoudige wandcontactdoos
	dubbelfvoudige wandcontactdoos
	wasmachine aansluiting, enkelvoudige wandcontactdoos
	koudwater en rioolaansluiting
	bedraade aansluiting tbv. wandcontactdoos wasdroger
	enkelvoudige wandcontactdoos tbv. vloerverwarmingsverdelers
	bedraade aansluiting tbv. kamerthermostaat
	CO2 censor
	loze leiding tbv. DATA / NTB
	schel, hoogte: 2300+vl
	beldrukker, hoogte: 1200+vl
	rookmelder tegen plafond
	rookmelder tegen wand
	plafond lichtpunt / centraaldoos inbouw
	wand lichtpunt, hoogte: 2100+vl
	bedraade aansluiting tbv. buitenvoeler


Hoogtes (in geval van toepassing)

Omschrijving


wandcontactdozen verblijfsruimten	300 +
Loze of bedrade leiding(en) data verblijfsruimten	300 +
Schakelmateriaal	1050 +
Kamerthermostaat / co2	1500 +
Wandlichtpunten	2100 +

Hoogte (circa)


300 +	enkelvoudige wandcontactdoos
300 +	dubbelfvoudige wandcontactdoos
1050 +	wasmachine aansluiting, enkelvoudige wandcontactdoos
1050 +	koudwater en rioolaansluiting
1500 +	bedraade aansluiting tbv. wandcontactdoos wasdroger
2100 +	enkelvoudige wandcontactdoos tbv. vloerverwarmingsverdelers
2100 +	bedraade aansluiting tbv. kamerthermostaat
2100 +	CO2 censor
2100 +	loze leiding tbv. DATA / NTB
2100 +	schel, hoogte: 2300+vl
2100 +	beldrukker, hoogte: 1200+vl
2100 +	rookmelder tegen plafond
2100 +	rookmelder tegen wand
2100 +	plafond lichtpunt / centraaldoos inbouw
2100 +	wand lichtpunt, hoogte: 2100+vl
2100 +	bedraade aansluiting tbv. buitenvoeler

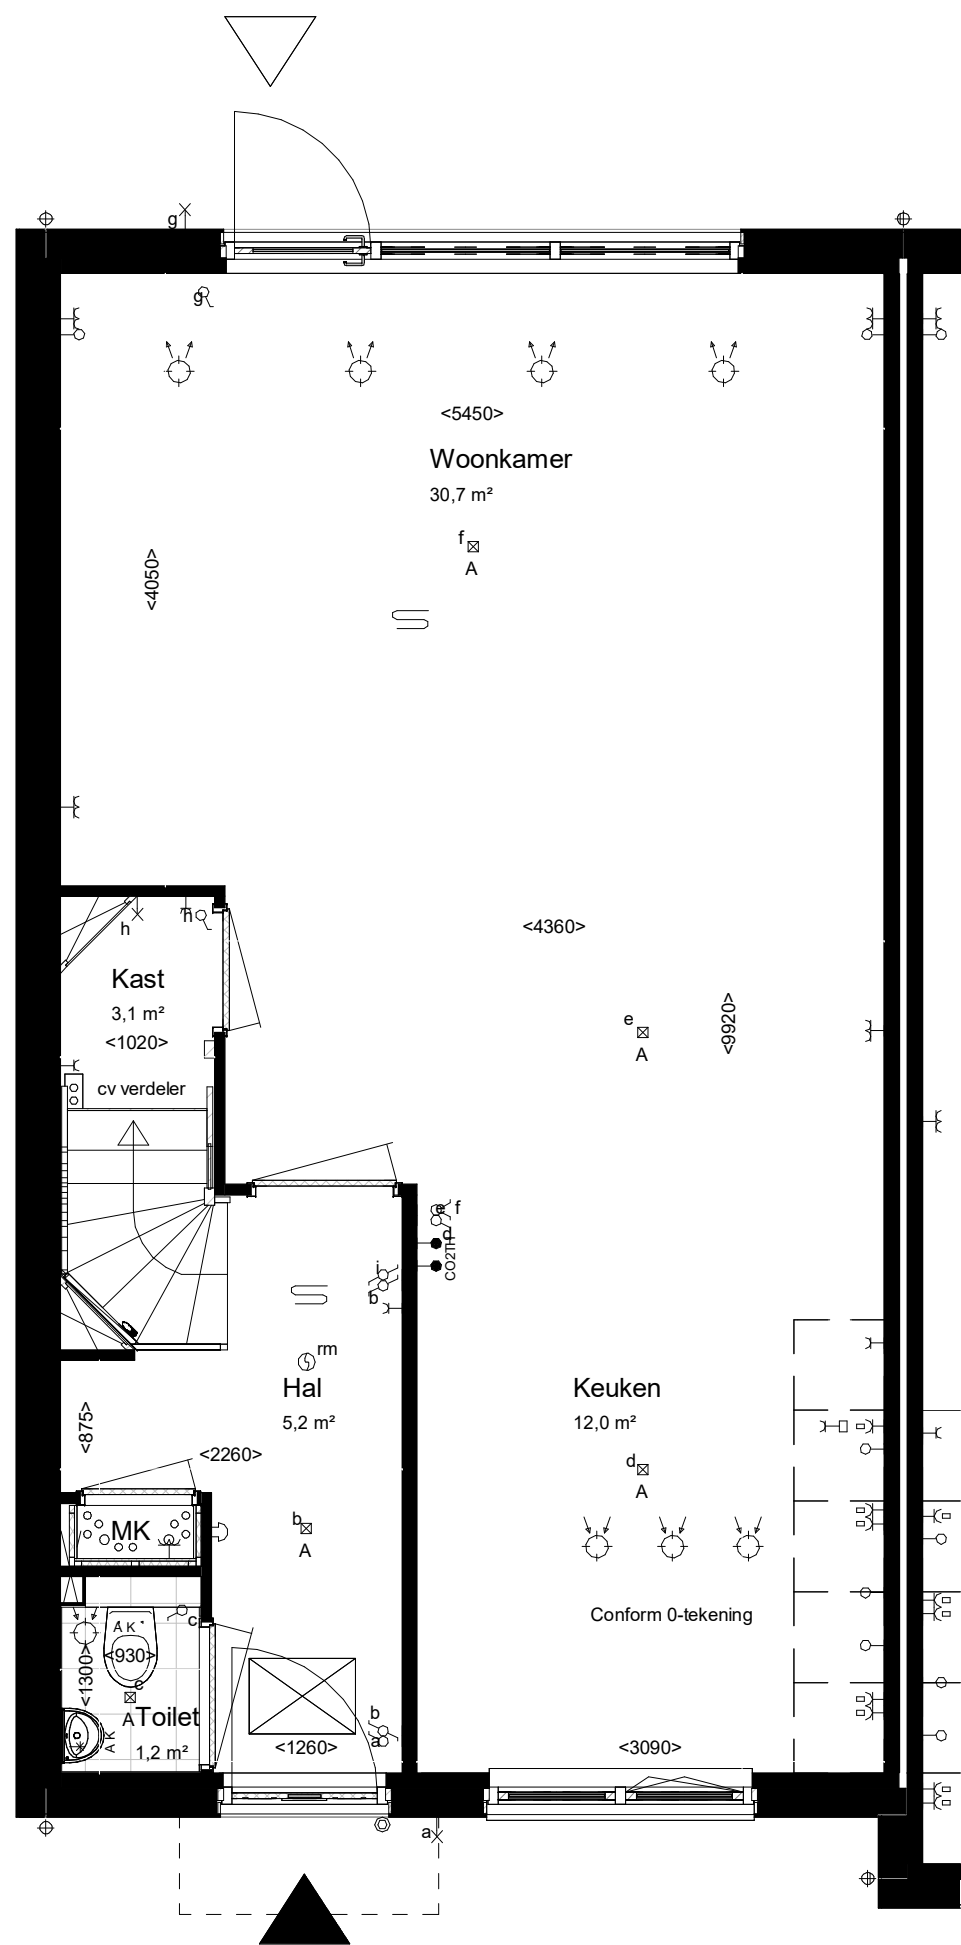

VT_00 bg - BNR 523

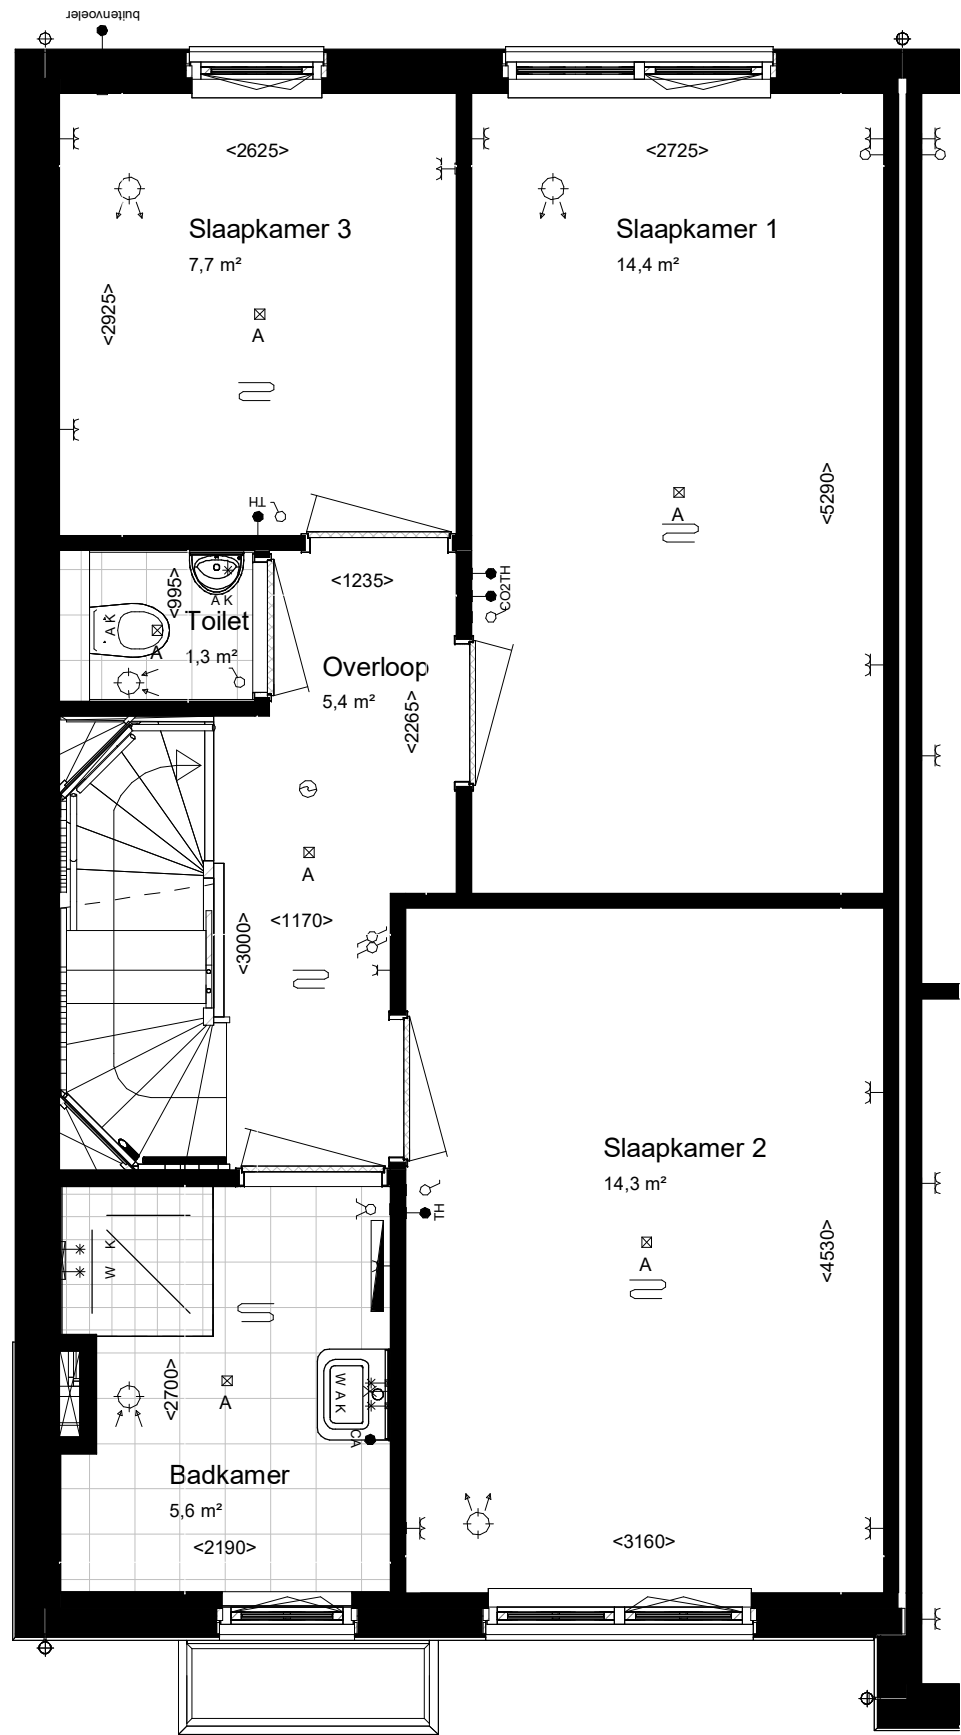


VT_01 1e_(KP200) - BNR 523

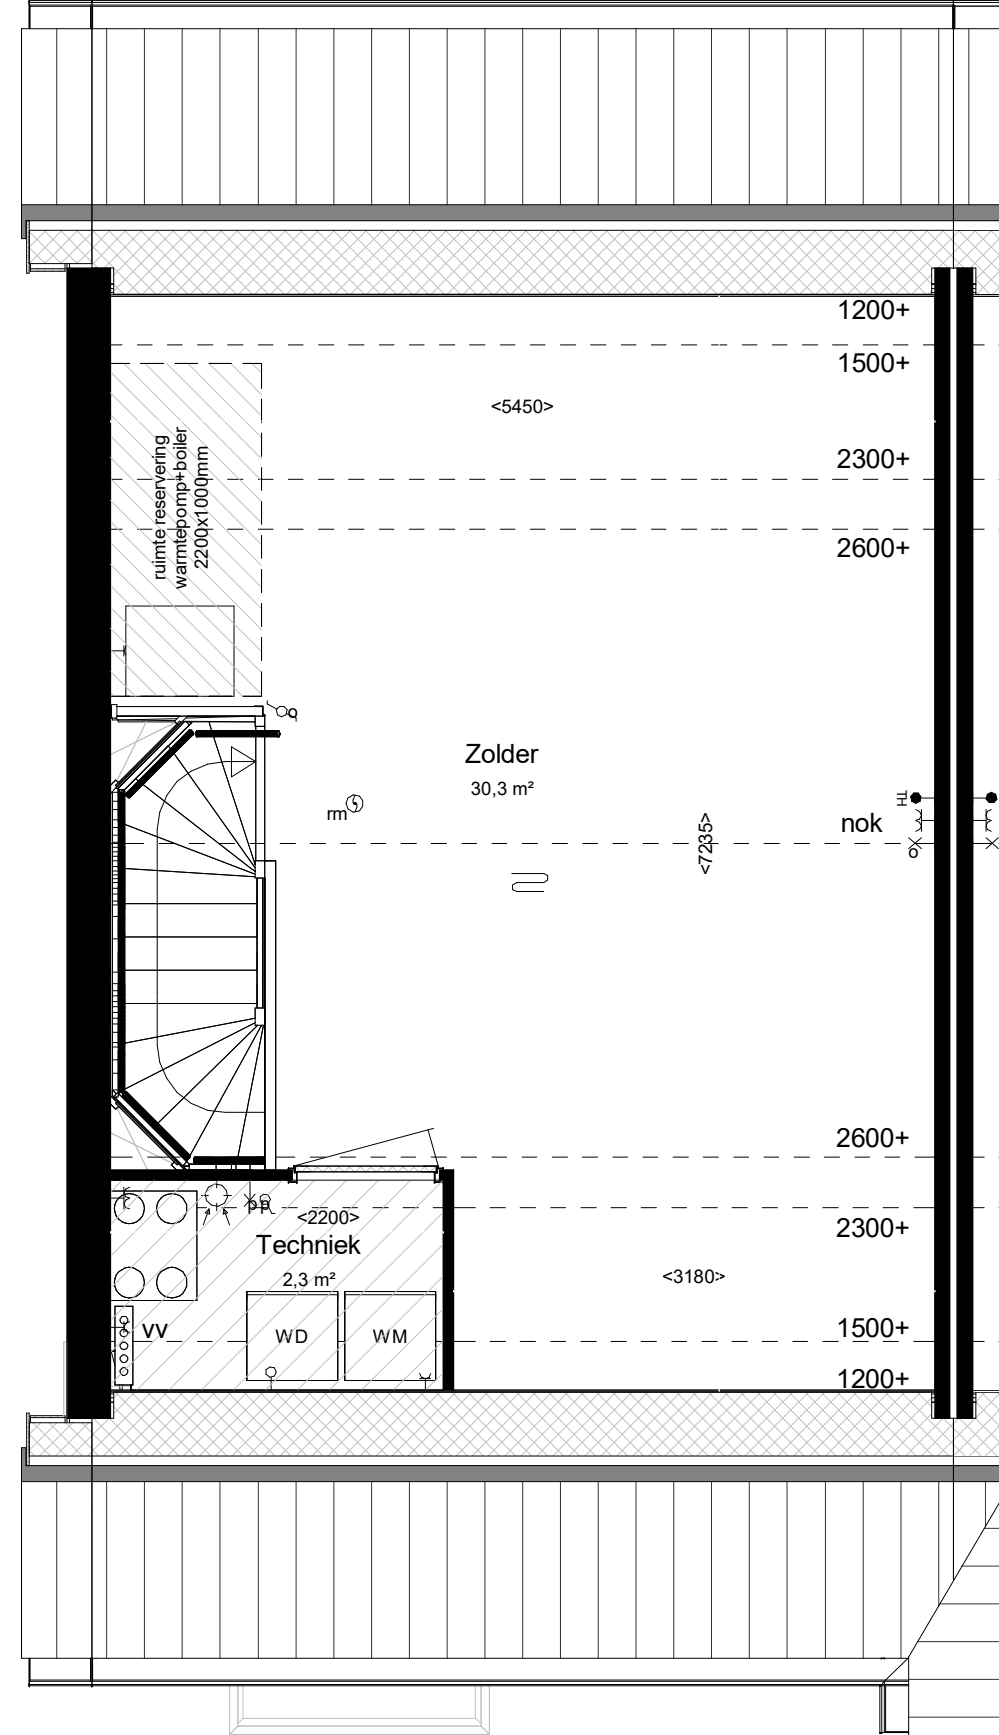

VT_02 2e_(KP200) - BNR 523

Woningtype: 3.1_sp
Beukmaat: 5700

maatvoering op hoogte 1200+

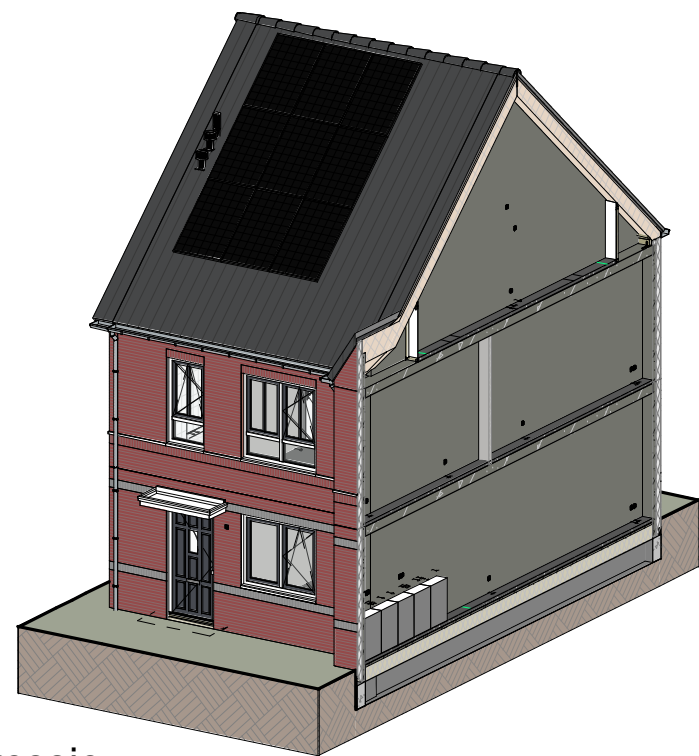

Impressie



Bouwnummer: 523
Woningtype: 3.1_sp


VAN MIERLO
CONTRACTSTUK

Kleuren en materialen conform technische omschrijving. Kleurenschema gevel- en dakafwerking conform overzichtstekeningen (alle getoonde kleuren zijn indicatief, hier kunnen geen rechten aan ontsend worden). Afmetingen voor- en achtertuin conform situatietekening. Poolse berging conform situatietekening. Erfafscheiding conform technische omschrijving en lokale conform technische omschrijving. Aansluiting op aansluitende bouwnummers kan afwijken, zie hiervoor de overzichtstekeningen. HWA's conform geveloverzichtstekeningen van het betreffende blok. Maatvoering zijn circa maten en gemeten op de ruwe afwerking.


PROJECT: De Blauwe Kreken 5, Poeldijk	TEK NR: VT-523	FORMAAT: A1	SCHAAL:	WUJZ:	DATUM:
ONDERDEEL: Verkooptekening BNR 523					14-02-2024
Ontwikkeling:					



VT_voorgevel_BNR 524

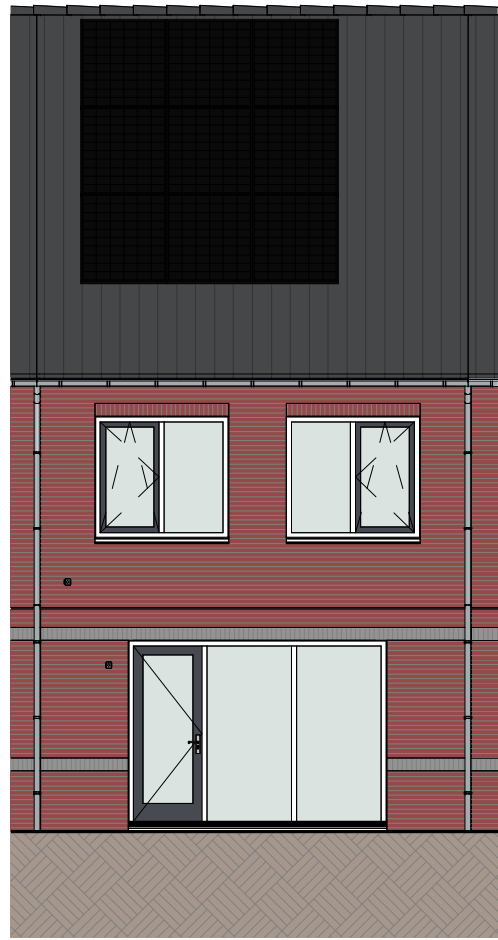


VT_achtergevel_BNR 524

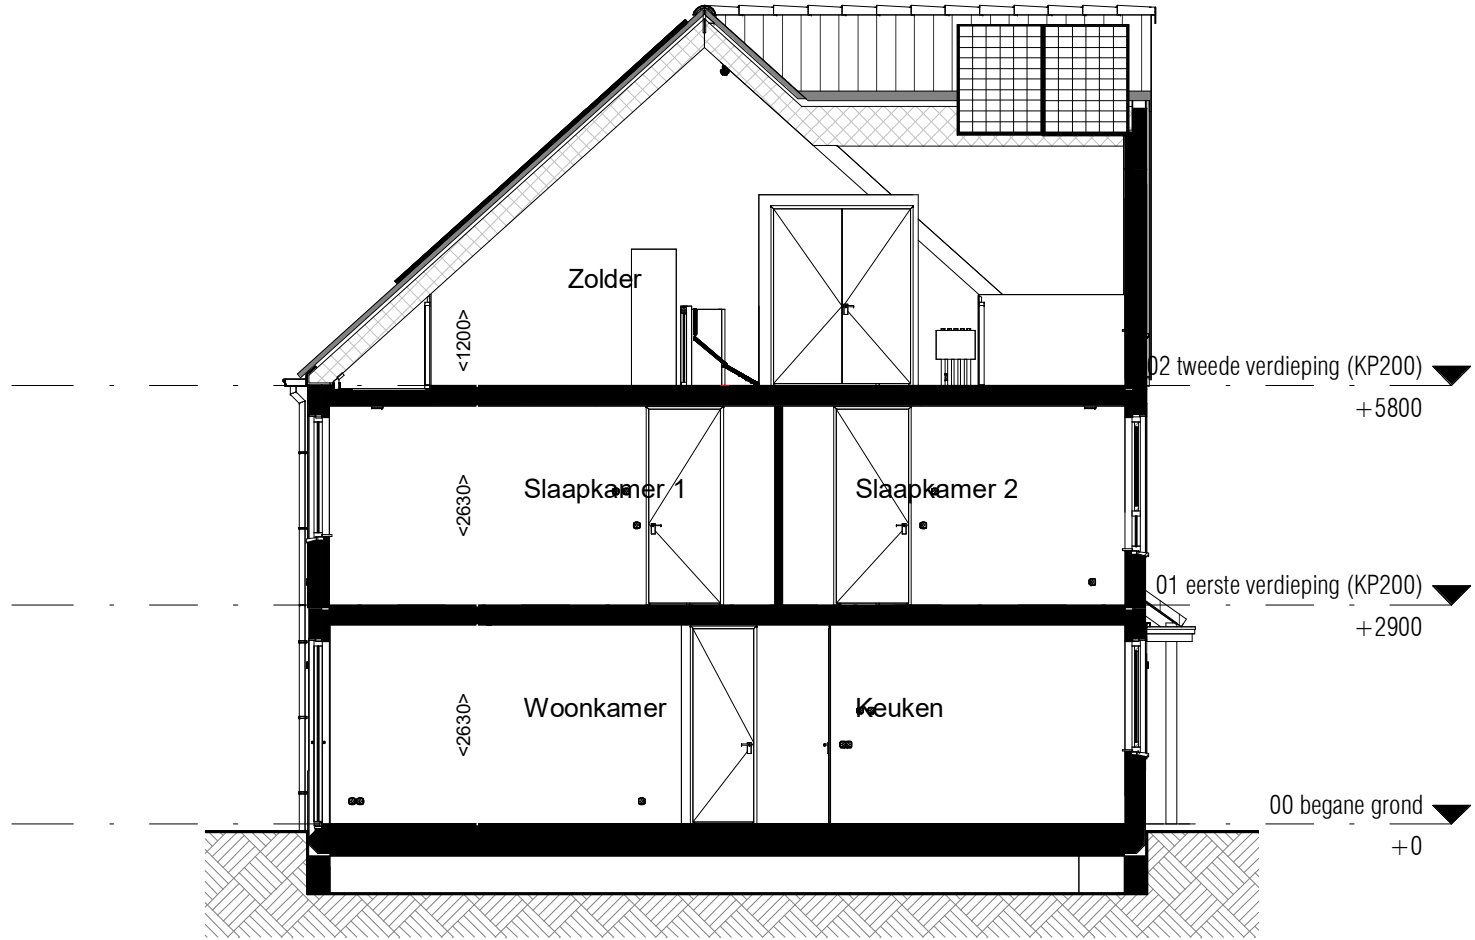

Doorsnede (1:100)

RENVOOI:

ALGEMEEN:

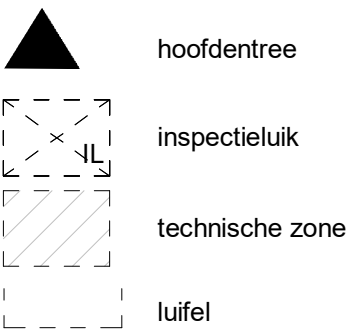

Afkortingen installaties

bl	boiler
cai	kabel aansluiting
co2	co2 sensor
er	elektrische radiator
mv	mechanische ventilatie
th	thermostaat
vd	verdelers
vm	wasdroger
wm	wasmachine
ll	loze leiding
ca	centraal aardpunt
il	inspectieluik
gd	geluidswerende deur

Installatie(s)

	water aansluiting (w = warm / k = koud)
	hemelwaterafvoer (positie indicatief)
	CV-verdeler (is positie, uitvoering vlg TO)
	ventilatie-box
	ventilatie-inblaaspunt
	ventilatie-afzuigpunt
	elektrische radiator
	vloerverwarming
	opstelplaats WM / WD

Elektra & verlichting, positie indicatief

	enkelpolige schakelaar
	serieschakelaar
	wisselschakelaar
	enkelvoudige wandcontactdoos
	dubbelvoudige wandcontactdoos
	wasmachine aansluiting, enkelvoudige wandcontactdoos
	koudwater en rioolaansluiting
	bedraade aansluiting tbv. wandcontactdoos wasdroger
	enkelvoudige wandcontactdoos tbv. vloerverwarmingsverdeler
	bedraade aansluiting tbv. kamerthermostaat
	CO2 sensor
	loze leiding tbv. DATA / NTB
	schel, hoogte: 2300+vl
	beeldruiker, hoogte: 1200+vl
	rookmelder tegen plafond
	rookmelder tegen wand
	plafond lichtpunt / centraaldoos inbouw
	wand lichtpunt, hoogte: 2100+vl
	bedraade aansluiting tbv. buitenvoeler


Hoogtes (in geval van toepassing)

Omschrijving


wandcontactdozen verblijfsruimten	300 +
Loze of bedraade leiding(en) data verblijfsruimten	300 +
Schakelmateriaal	1050 +
Kamerthermostaat / co2	1500 +
Wandlichtpunten	2100 +

Hoogte (circa)


300 +	300 +
1050 +	1050 +
1500 +	1500 +
2100 +	2100 +

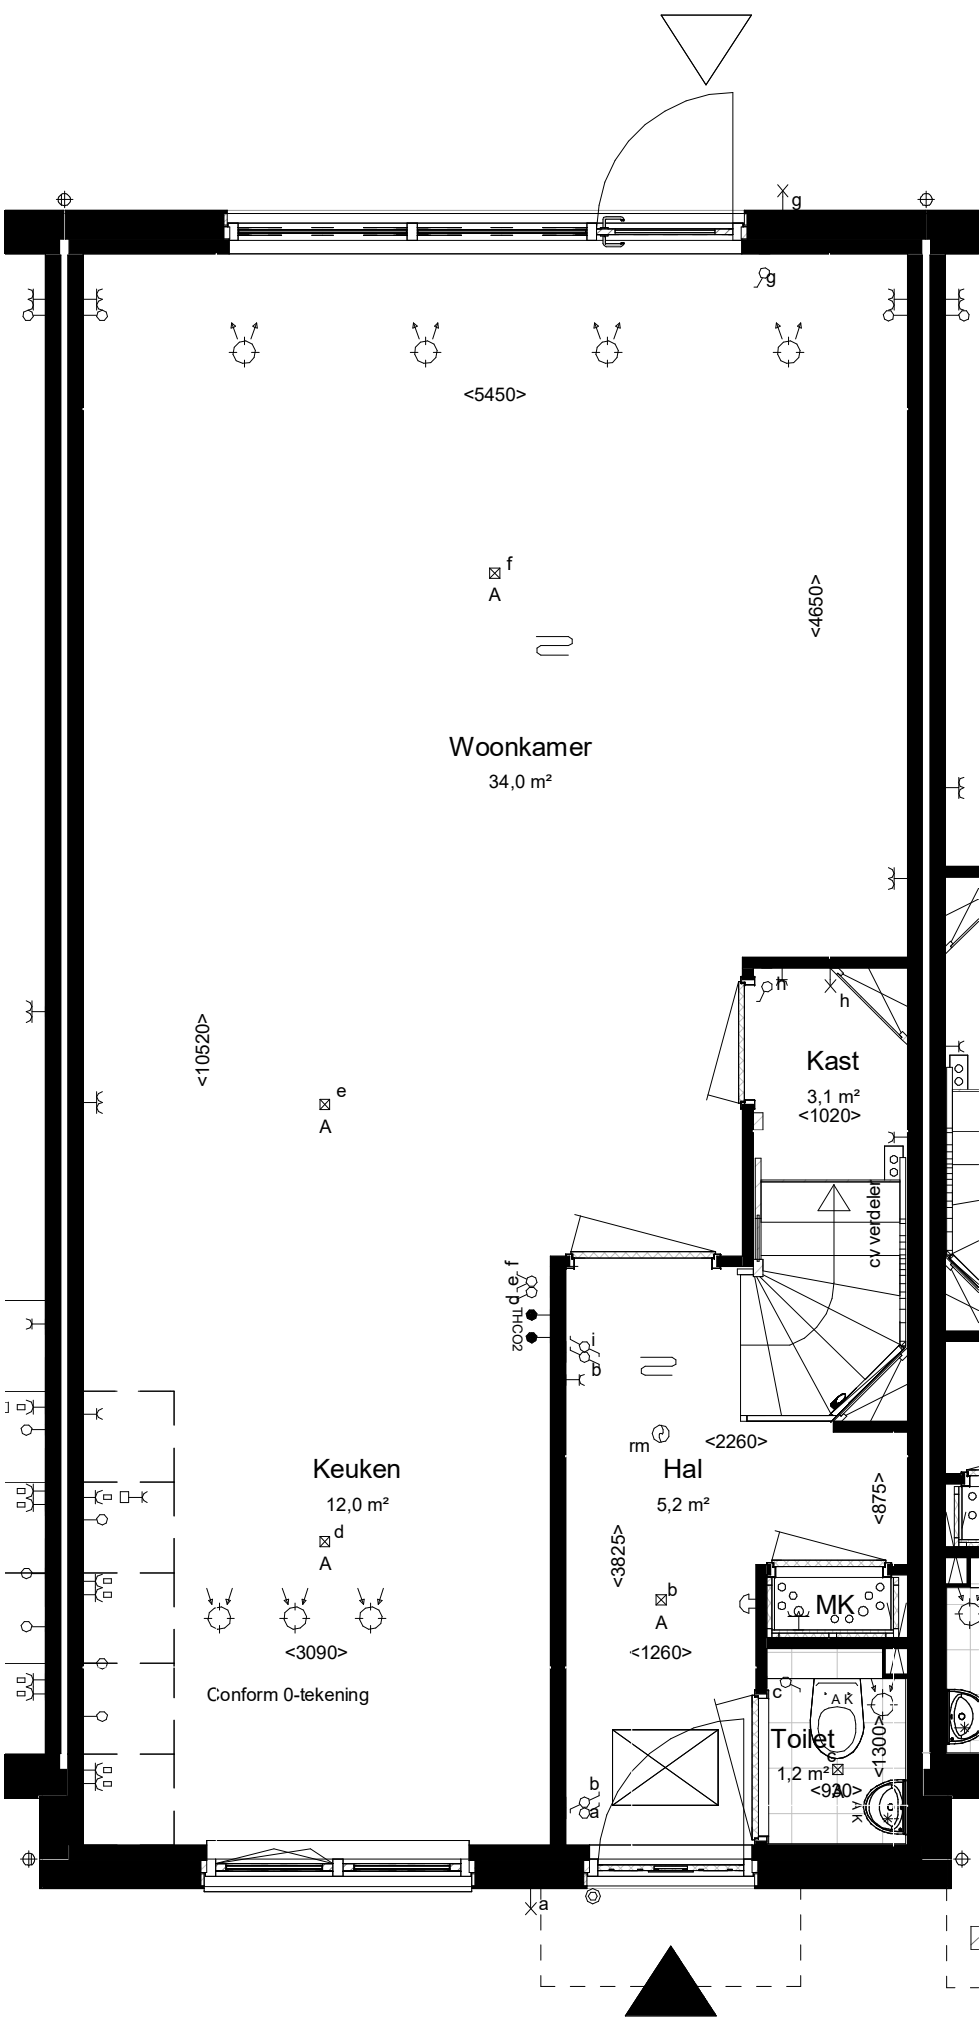

VT_00 bg - BNR 524

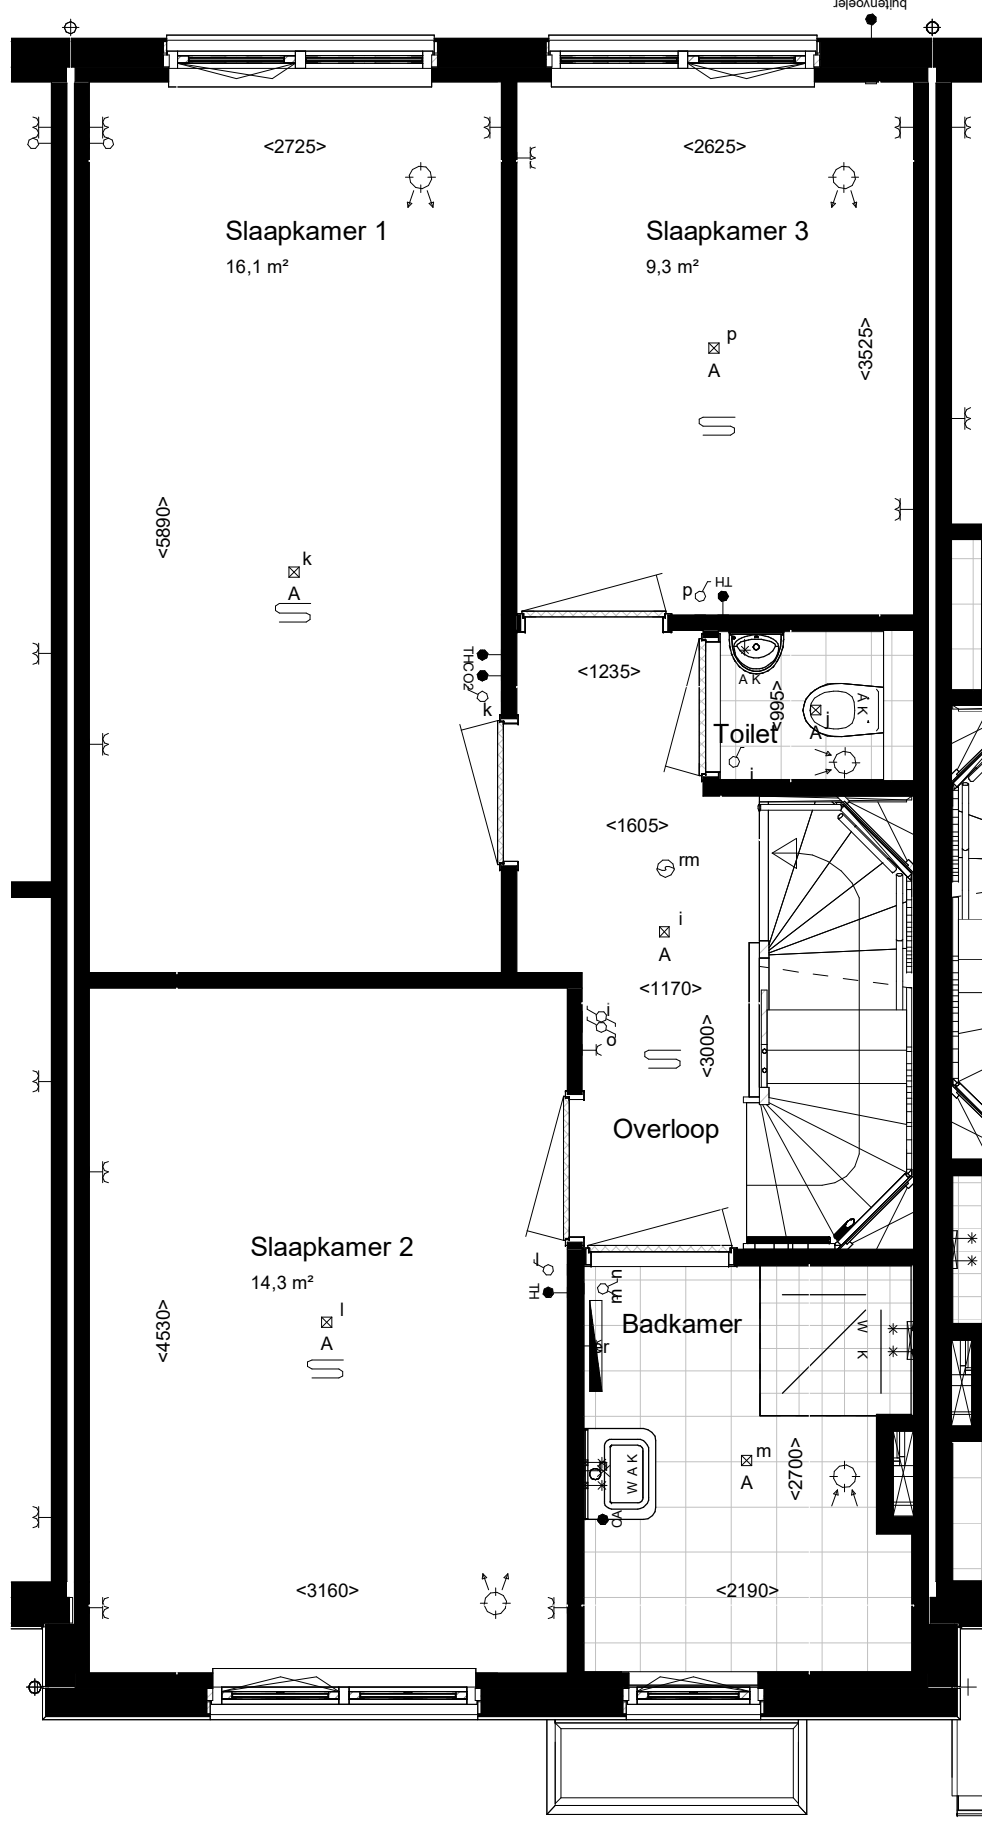


VT_01 1e (KP200) - BNR 524

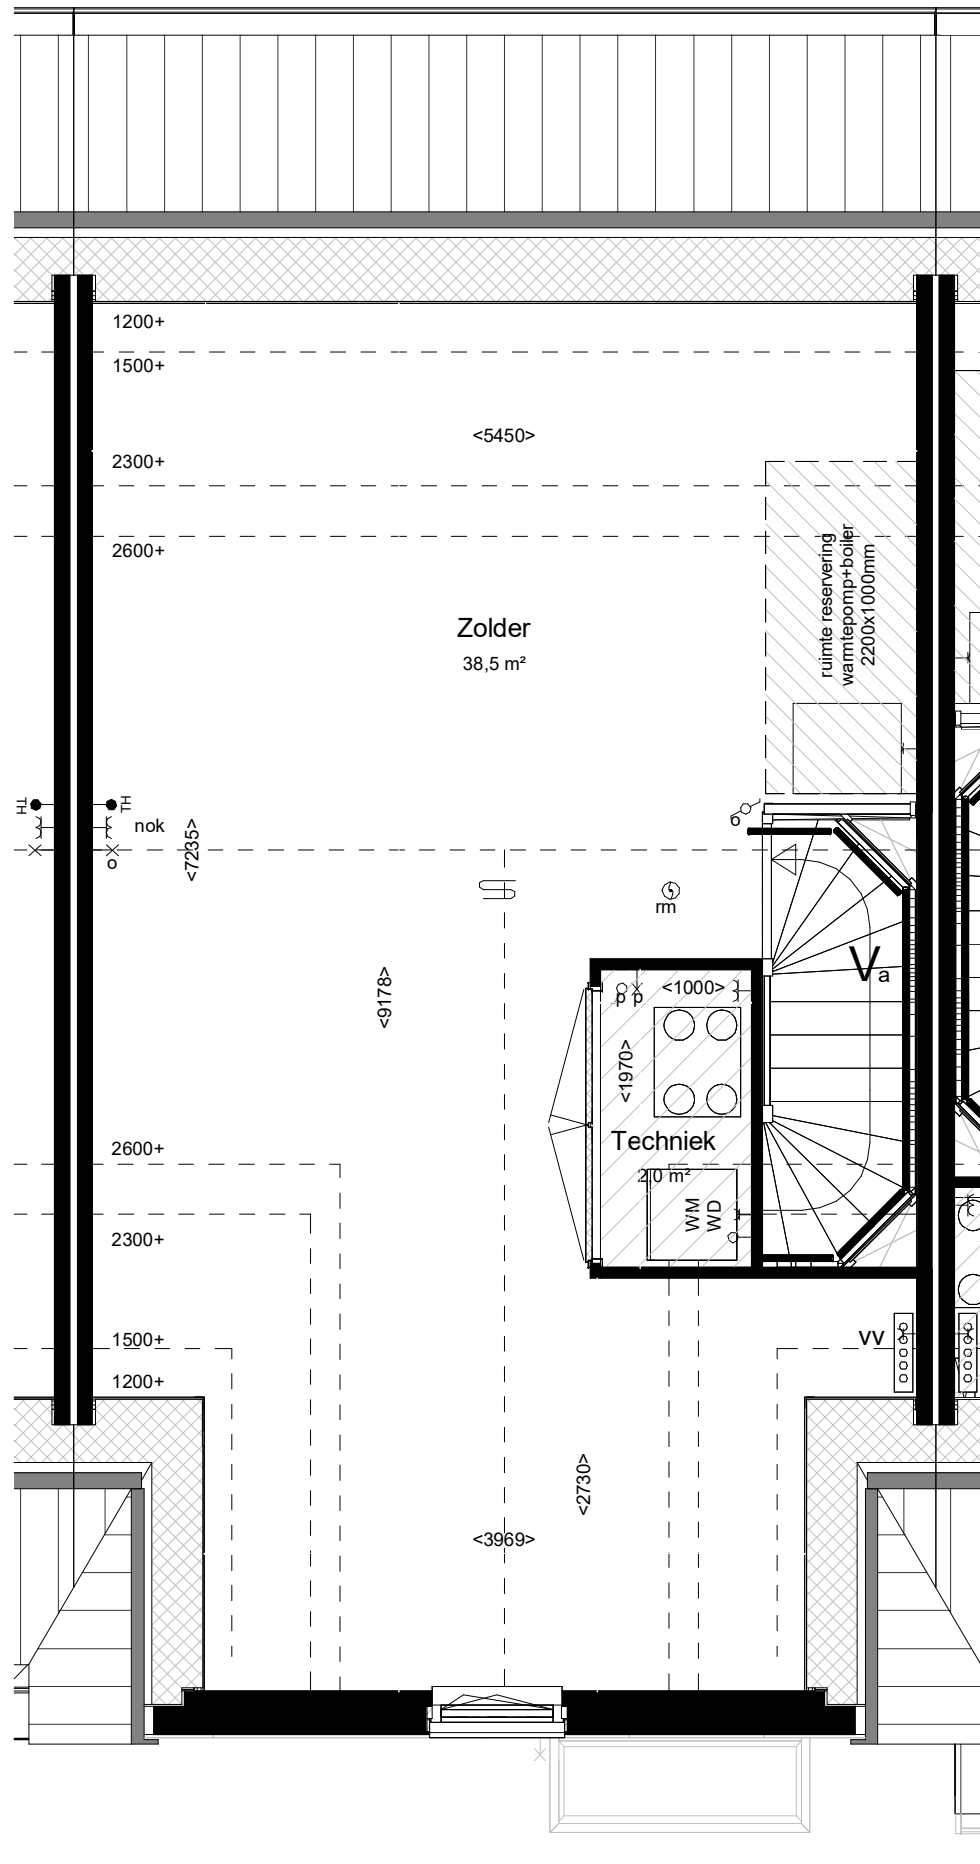


VT_02 2e (KP200) - BNR 524

maatvoering op hoogte 1200+

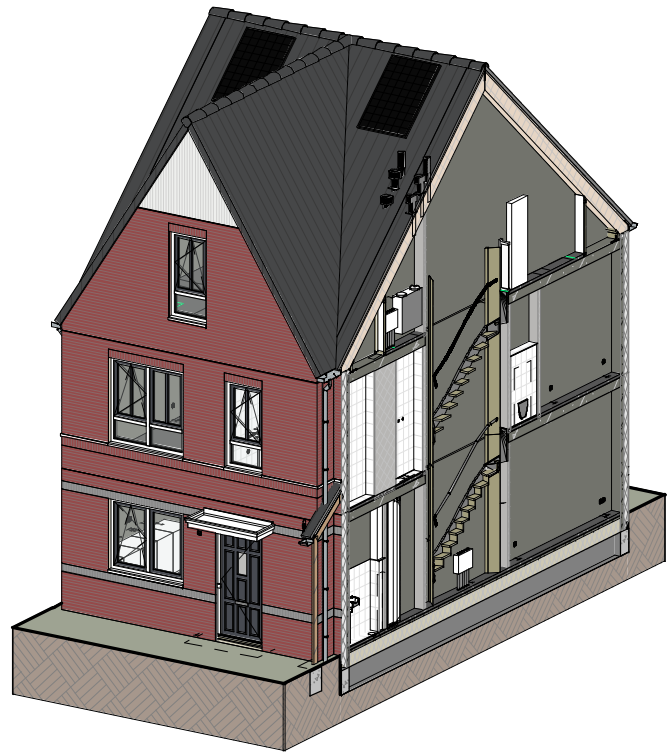

Impressie

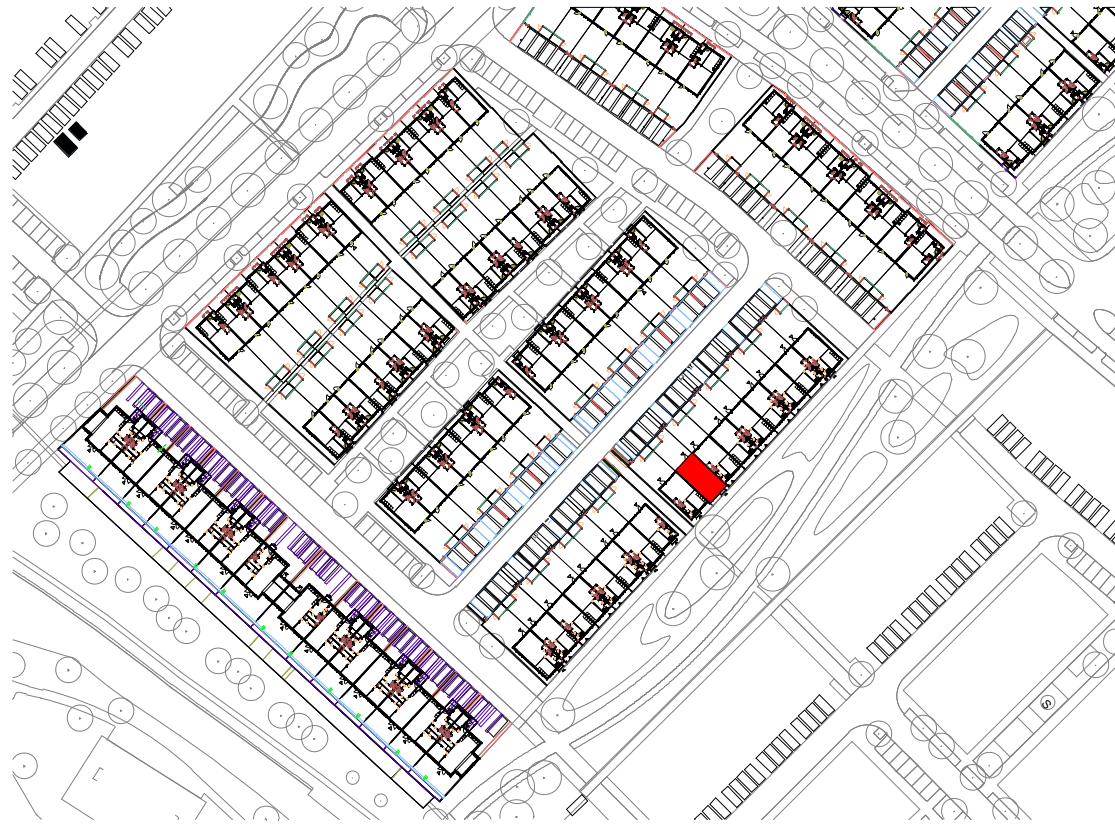

Bouwnummer: 524
Woningtype: 3.2




Kleuren en materialen conform technische omschrijving. Kleurschema gevel- en dakafwerking conform overzichtstekeningen (alle getoonde kleuren zijn indicatief, hier kunnen geen rechten aan ontsend worden). Afmetingen voor- en achtertuin conform situatietekening. Positie berging conform situatietekening. Erfafscheiding conform technische omschrijving en lokale conform technische omschrijving. Aansluiting op aansluitende bouwnummers kan afwijken, zie hiervoor de overzichtstekeningen. HWA's conform gevelverzichtstekeningen van het betreffende blok. Maatvoering zijn circa maten en gemeten op de ruwe afwerking.

PROJECT: De Blaauwe Kreken 5, Poeldijk	TEK NR: VT-524	FORMAAT: A1	SCHAAL:	WUJZ:	DATUM:
ONDERDEEL: Verkooptekening BNR 524					14-02-2024
Ontwikkeling:			Realisatie:		







Vooraanzicht (1:100)

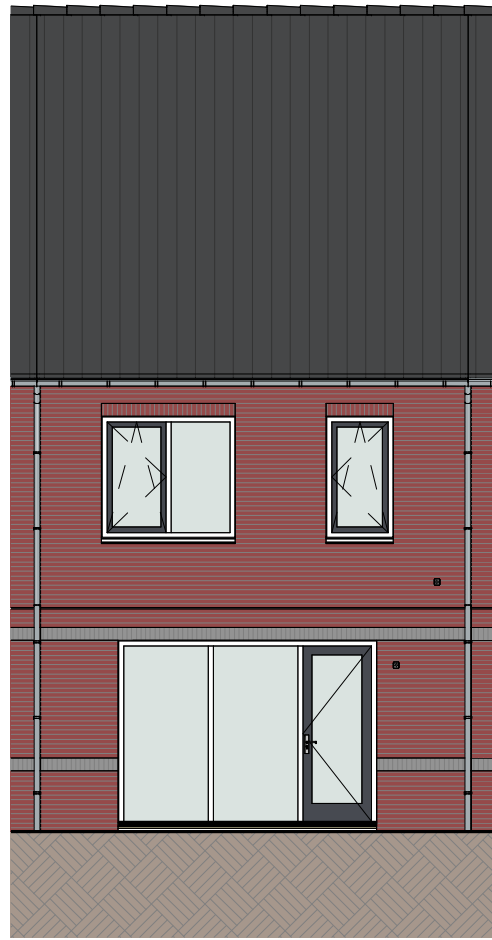


Achteraanzicht (1:100)

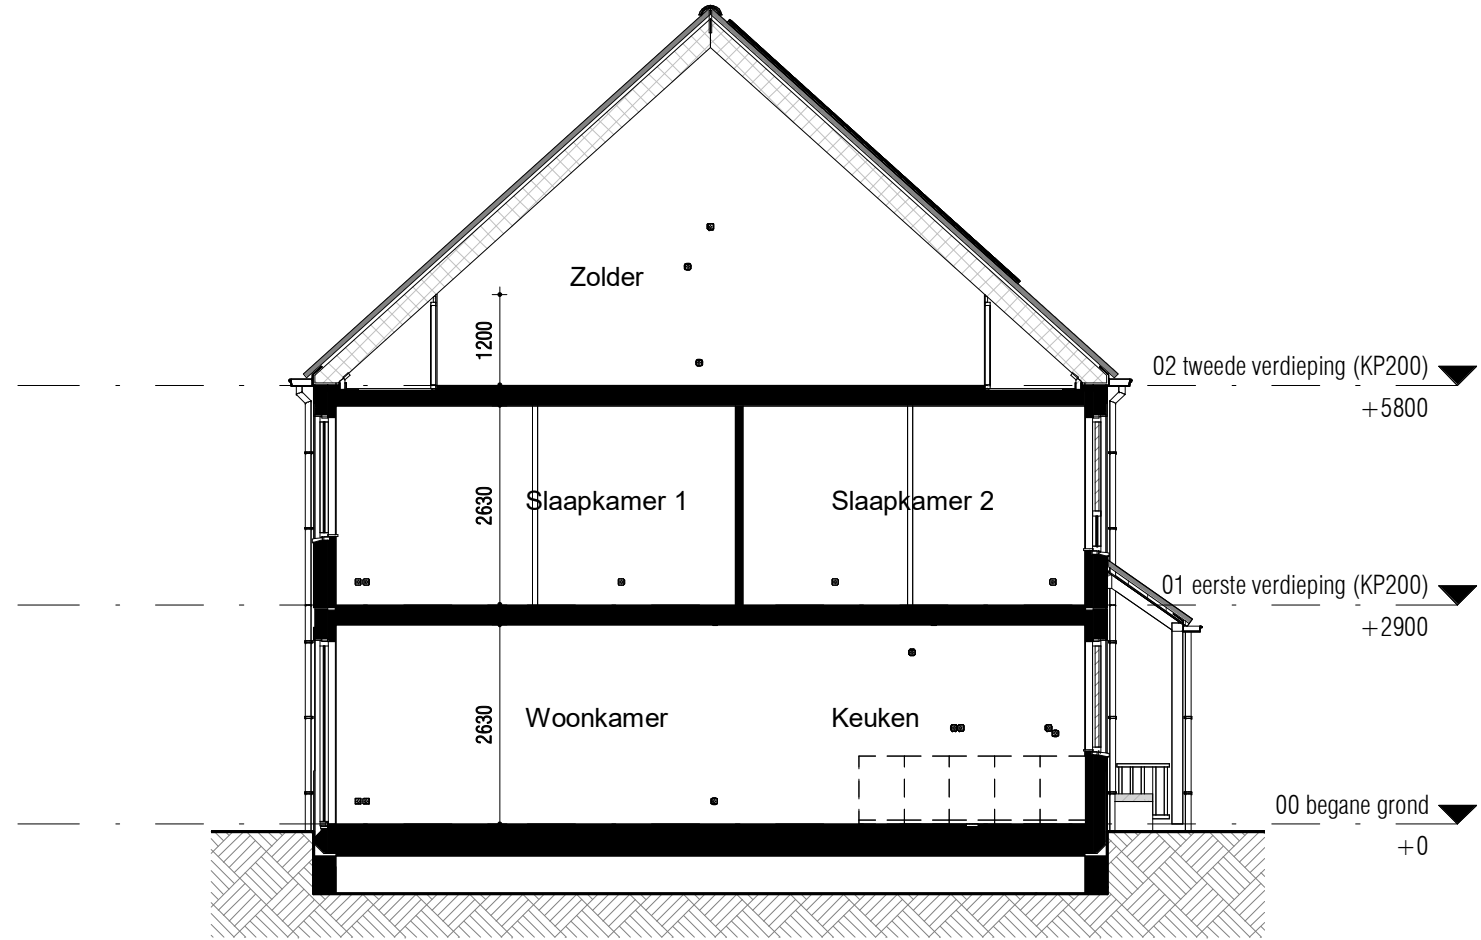


Doorsnede (1:100)

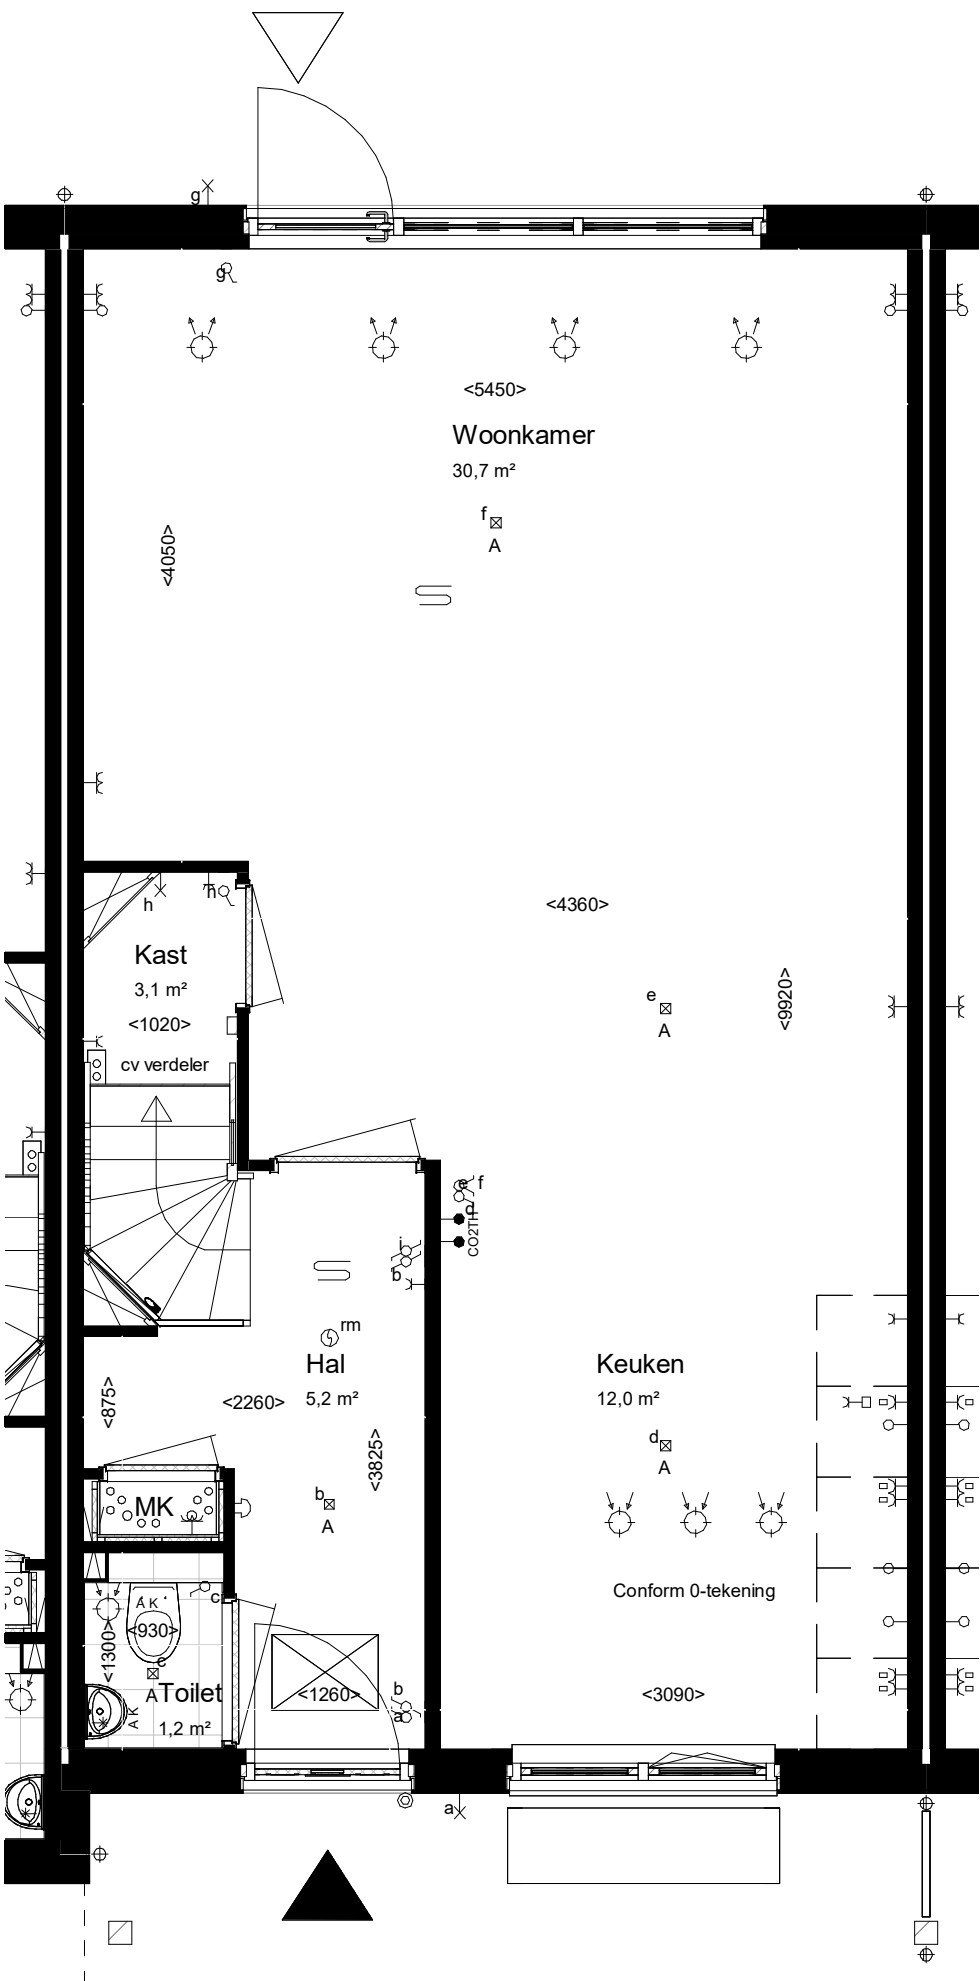

Begane grond Peil=0

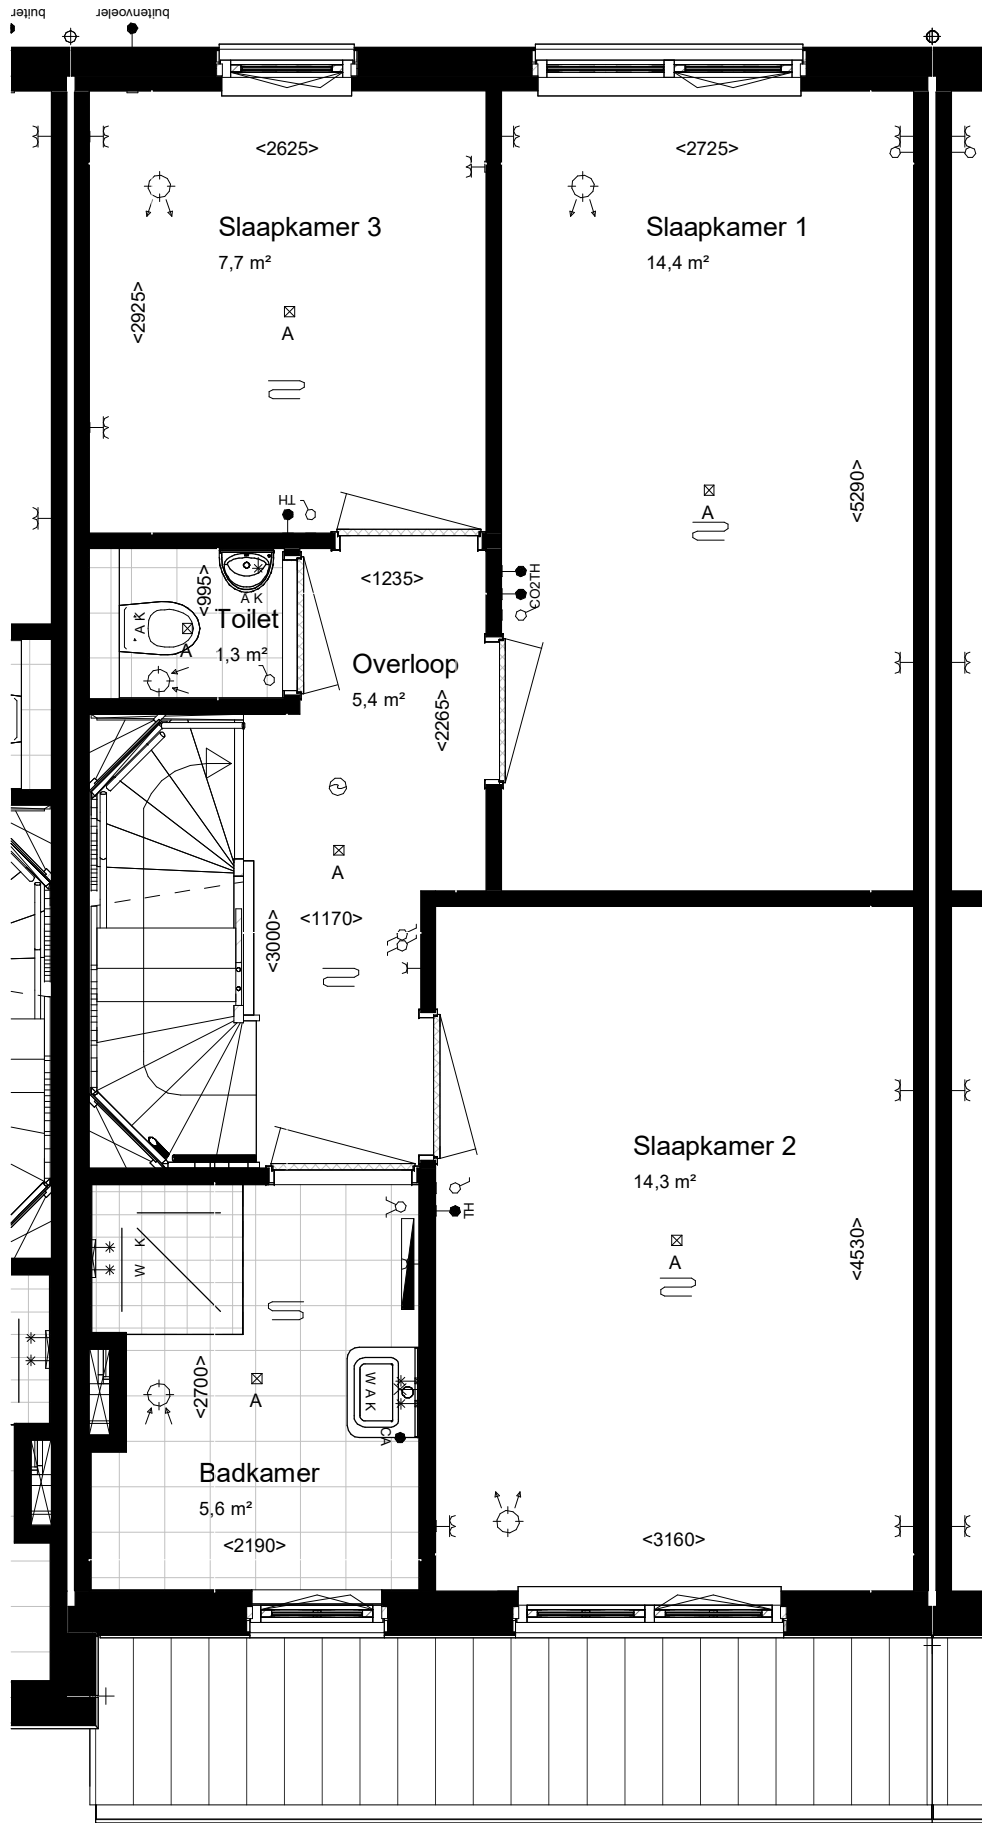

VT_01 1e (KP200) - BNR 525

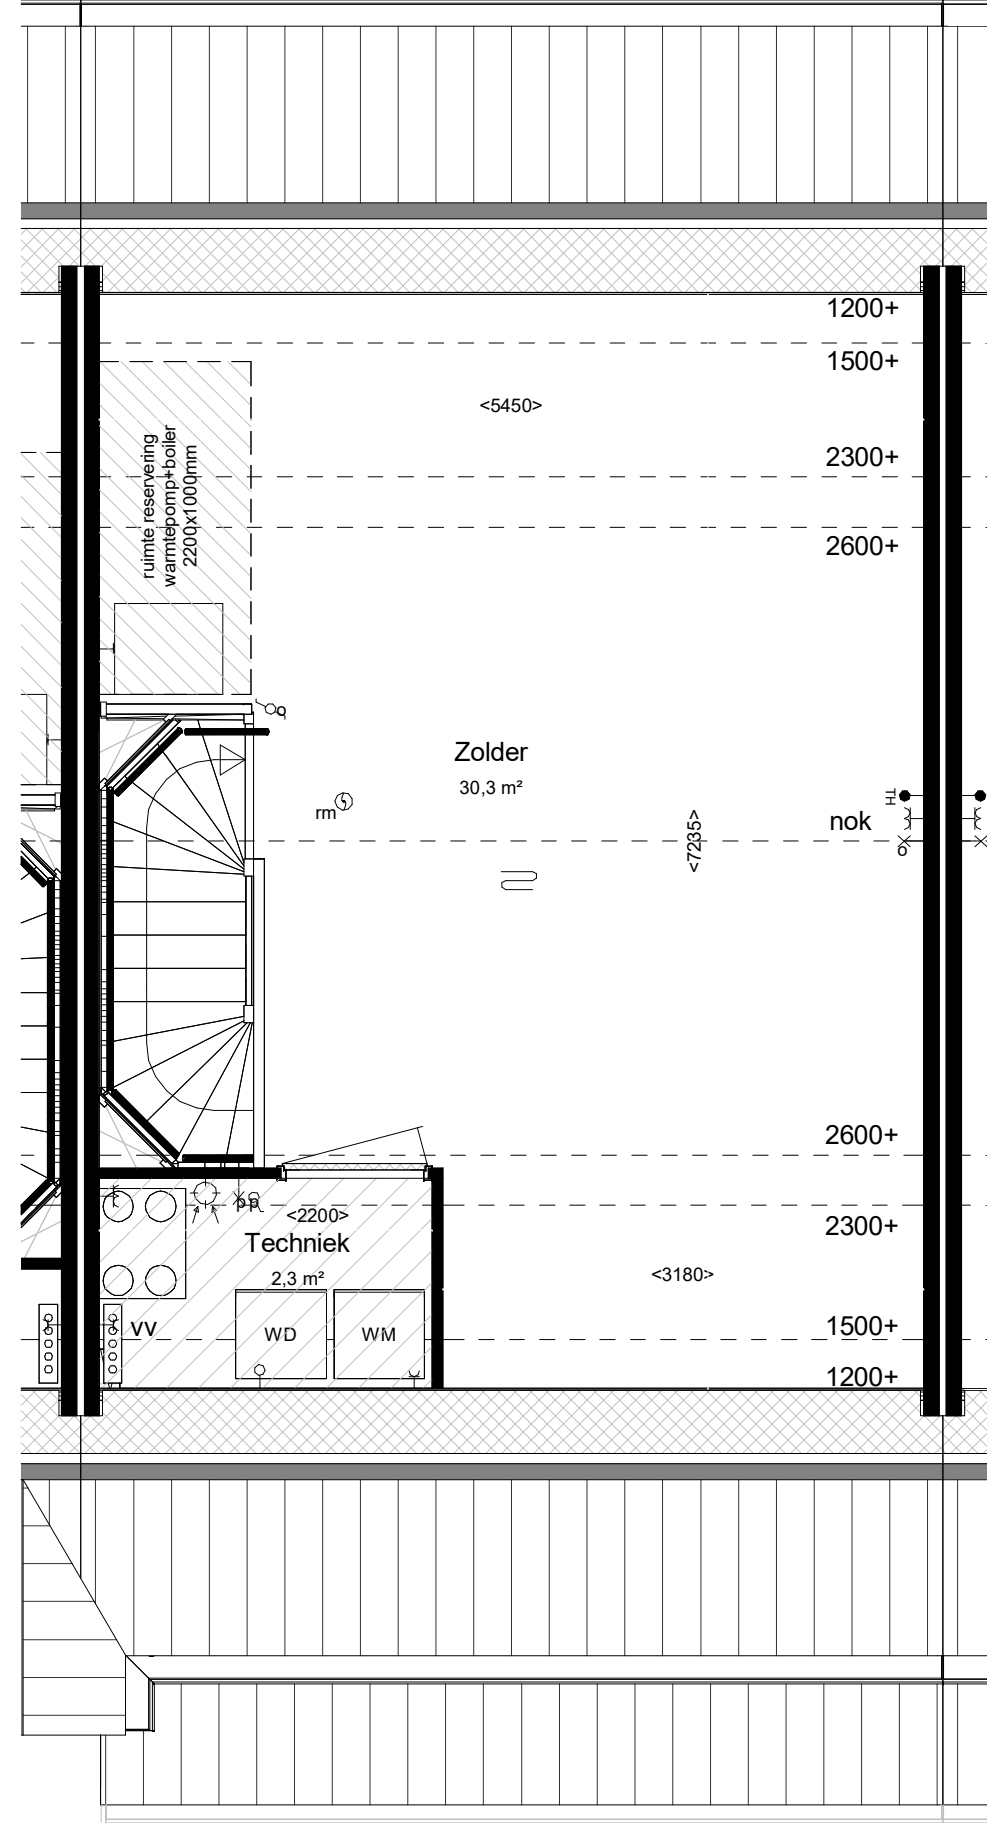

VT_02 2e (KP200) - BNR 525

maatvoering op hoogte 1200+

RENVOOI:

ALGEMEEN:

- hoofdentree
- inspectieluik
- technische zone
- luifel

Afkortingen installaties

- bl boiler
- cai kabel aansluiting
- co2 co2 censor
- er elektrische radiator
- mv mechanische ventilatie
- th thermostaat
- vv verdeler
- wd wasdroger
- WM wasmachine
- LL loze leiding
- ca centraal aardpunt
- IL inspectieluik
- gd geluidswerende deur

Installatie(s)

- water aansluiting (w = warm / k = koud)
- hemelwaterafvoer (positie indicatief)
- CV-verdeler (is positie, uitvoering vlg TO)
- ventilatie-box
- ventilatie-inblaaspunt
- ventilatie-afzuigpunt
- elektrische radiator
- vloerverwarming
- WM/WD opstelplaats WM / WD

Hoogtes (in geval van toepassing)

Omschrijving


- wandcontactdozen verblijfsruimten
- Loze of bedrade leiding(en) data verblijfsruimten
- Schakelmateriaal
- Kamerthermostaat / co2
- Wandlichtpunten

Hoogte (circa)

- 300 +
- 300 +
- 1050 +
- 1500 +
- 2100 +

Elektra & verlichting, positie indicatief

- enkelpolige schakelaar
- serieschakelaar
- wisselschakelaar
- enkelvoudige wandcontactdoos
- dubbelfvoudige wandcontactdoos
- wasmachine aansluiting, enkelvoudige wandcontactdoos
- koudwater en rioolaansluiting
- bedrade aansluiting tbv. wandcontactdoos wasdroger
- enkelvoudige wandcontactdoos tbv. vloerverwarmingsverdeler
- bedrade aansluiting tbv. kamerthermostaat
- CO2 censor
- loze leiding tbv. DATA / NTB
- schel, hoogte: 2300+vl
- beldrukker, hoogte: 1200+vl
- rookmelder tegen plafond
- rookmelder tegen wand
- plafond lichtpunt / centraaldoos inbouw
- wand lichtpunt, hoogte: 2100+vl
- bedrade aansluiting tbv. buitenvoeler

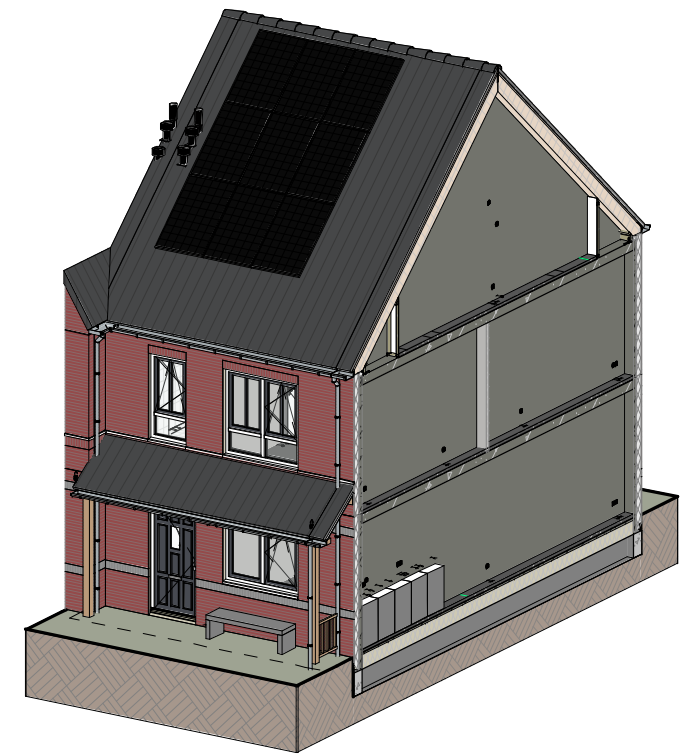

Impressie



Bouwnummer: 525
Woningtype: 3.5_sp



Kleuren en materialen conform technische omschrijving. Kleurschema gevel- en dakafwerking conform overzichtstekeningen (alle getoonde kleuren zijn indicatief, hier kunnen geen rechten aan ontsend worden). Afmetingen voor- en achtertuin conform situatietekening. Positie berging conform situatietekening. Erftafschieding conform technische omschrijving en lokale conform technische omschrijving. Aansluiting op aansluitende bouwnummers kan afwijken, zie hiervoor de overzichtstekeningen. HWA's conform gevelverzichtstekeningen van het betreffende blok. Maatvoering zijn circa maten en gemeten op de ruwe afwerking.


PROJECT: De Blauwe Kreeken 5, Poeldijk
ONDERDEEL: Verkooptekening BNR 525
TEK NR: VT-525
FORMAAT: A1
SCHAA: 1:50/1:100
WUZ: DATUM: 14-02-2024
Ontwikkeling: Realisatie:



Vooraanzicht (1:100)



Achteraanzicht (1:100)

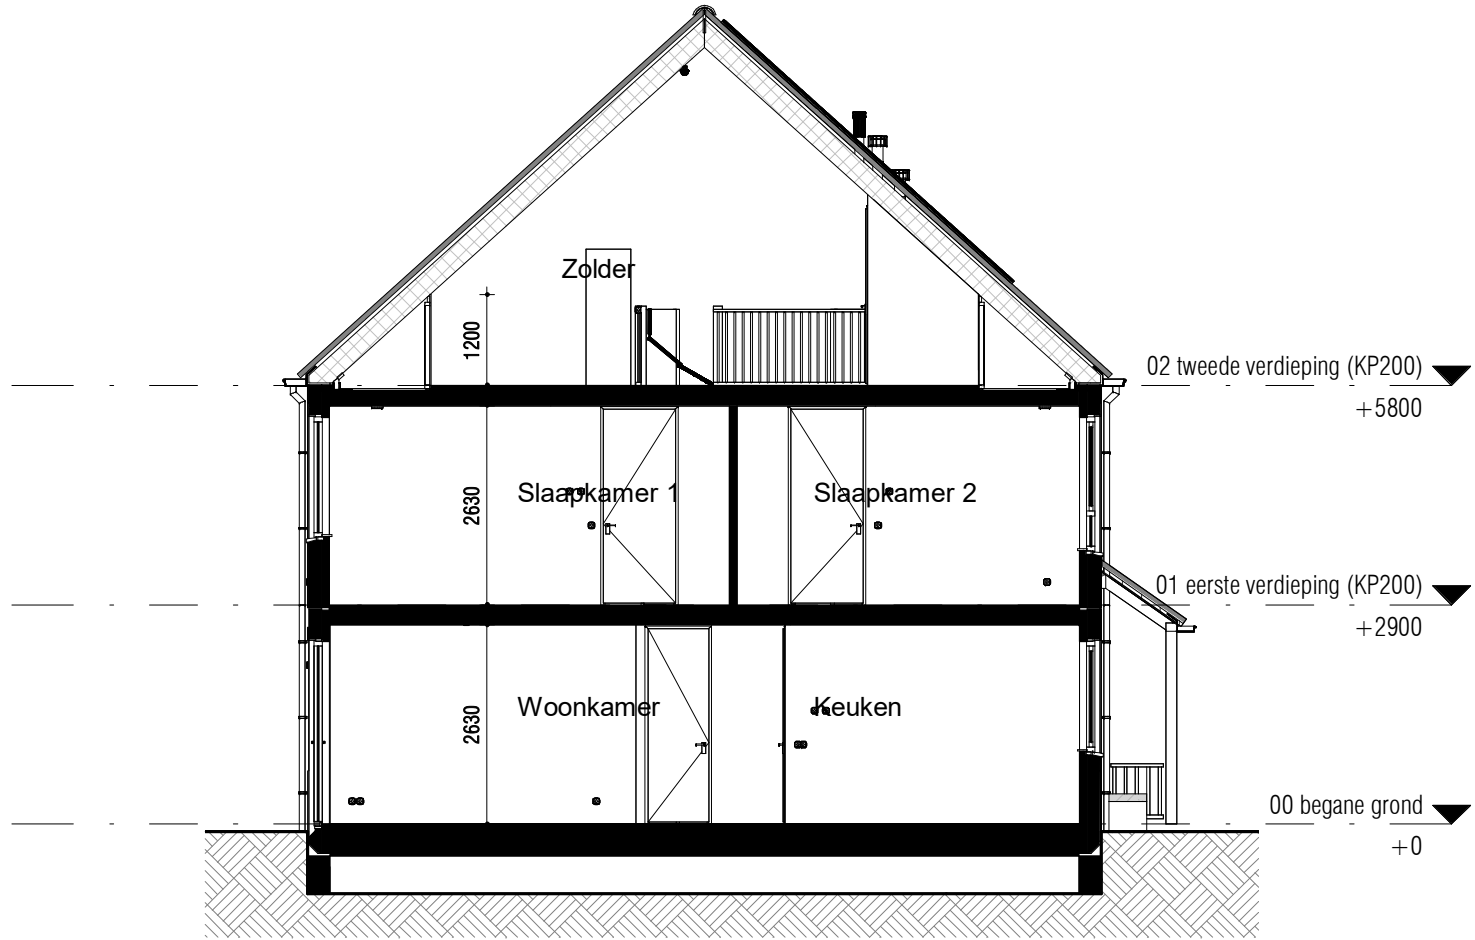

Doorsnede (1:100)

RENNVOOI:

ALGEMEEN:

- hoofdentree
- inspectieluik
- technische zone
- luifel

Afkortingen installaties

- bl boiler
- cai kabel aansluiting
- co2 co2 censor
- er elektrische radiator
- mv mechanische ventilatie
- th thermostaat
- vd verdeler
- wd wasdroger
- WM wasmachine
- LL loze leiding
- ca centraal aardpunt
- IL inspectieluik
- gd geluidswerende deur

Installatie(s)

- water aansluiting (w = warm / k = koud)
- hemelwaterafvoer (positie indicatief)
- CV-verdeler (is positie, uitvoering vlg TO)
- ventilatie-box
- ventilatie-inblaaspunt
- ventilatie-afzuigpunt
- elektrische radiator
- vloerverwarming
- WMWD opstelplaats WM / WD

Elektra & verlichting, positie indicatief

- enkelpolige schakelaar
- serieschakelaar
- wisselschakelaar
- enkelvoudige wandcontactdoos
- dubbelvoudige wandcontactdoos
- wasmachine aansluiting, enkelvoudige wandcontactdoos
- koudwater en rioolaansluiting
- bedraade aansluiting tbv. wandcontactdoos wasdroger
- enkelvoudige wandcontactdoos tbv. vloerverwarmingsverdeler
- bedraade aansluiting tbv. kamerthermostaat
- CO2 censor
- loze leiding tbv. DATA / NTB
- schel, hoogte: 2300+vl
- beldrukker, hoogte: 1200+vl
- rookmelder tegen plafond
- rookmelder tegen wand
- plafond lichtpunt / centraaldoos inbouw
- wand lichtpunt, hoogte: 2100+vl
- bedraade aansluiting tbv. buitenvoeler


Hoogtes (in geval van toepassing)

Omschrijving


- wandcontactdozen verblijfsruimten
- Loze of bedrade leiding(en) data verblijfsruimten
- Schakelmateriaal
- Kamerthermostaat / co2
- Wandlichtpunten

Hoogte (circa)


- 300 +
- 300 +
- 1050 +
- 1500 +
- 2100 +

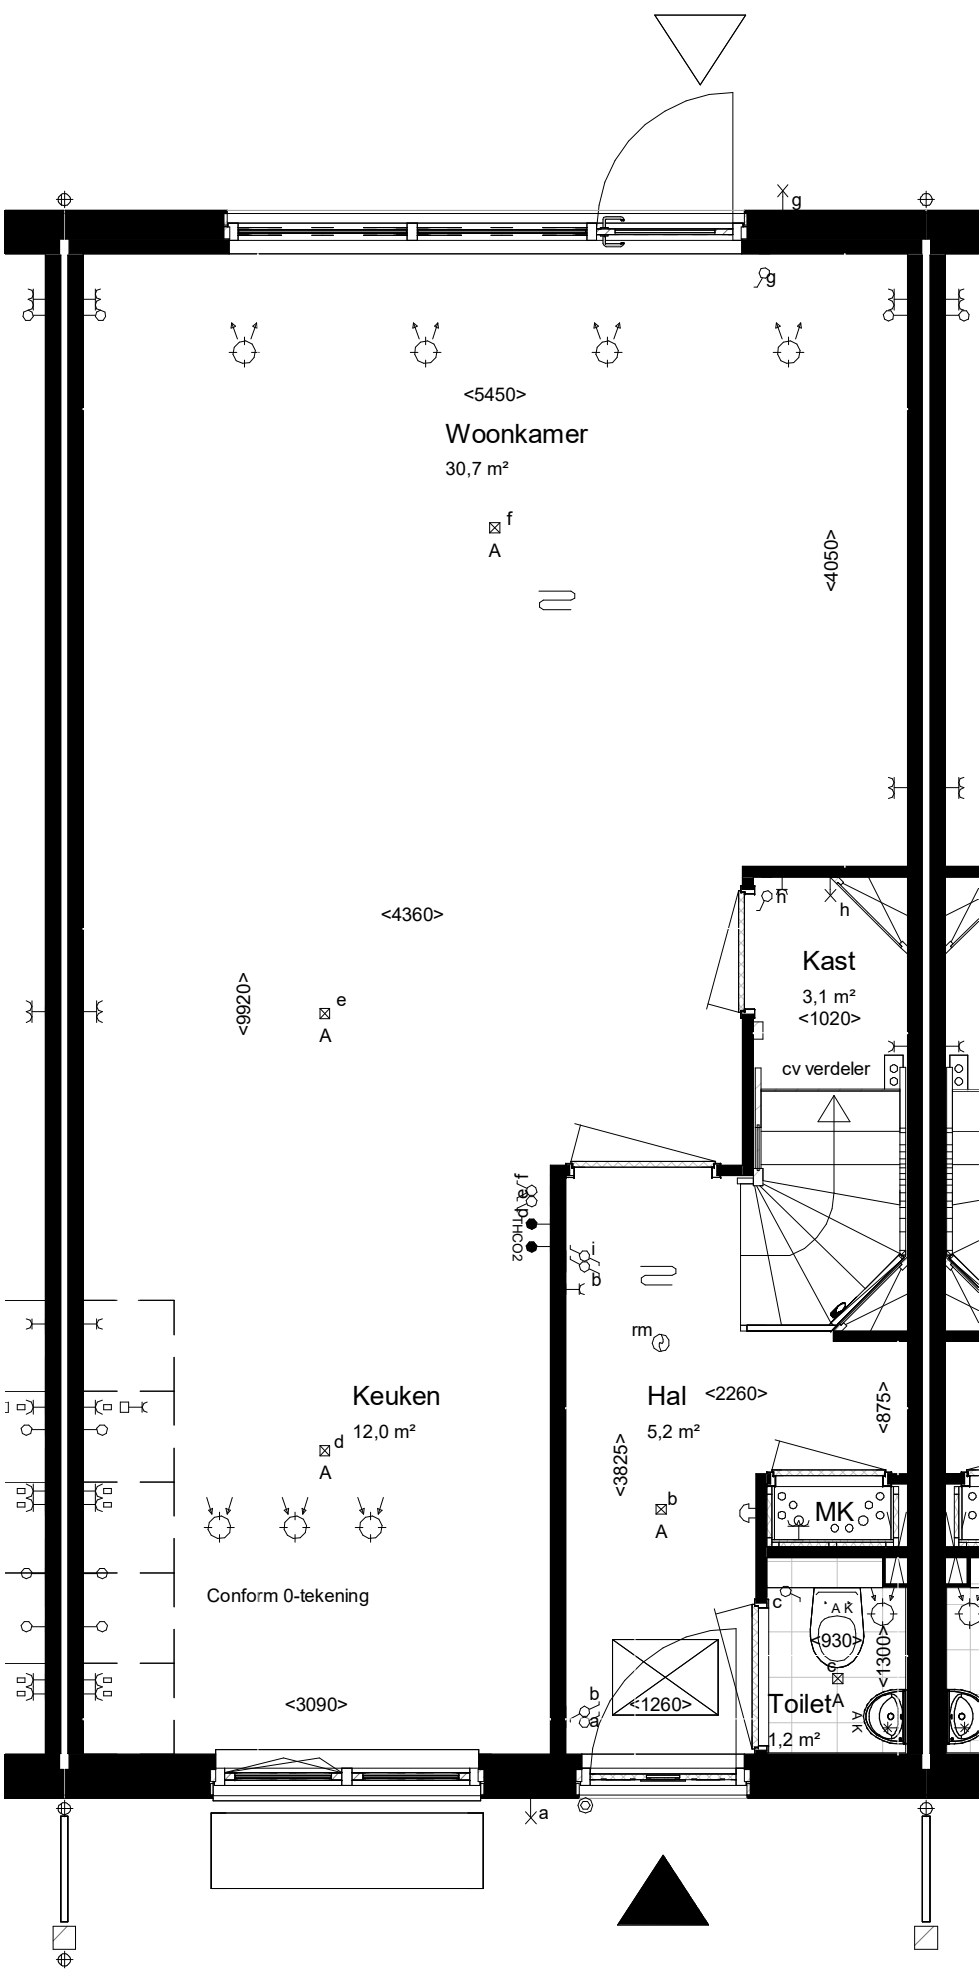

Begane grond Peil=0

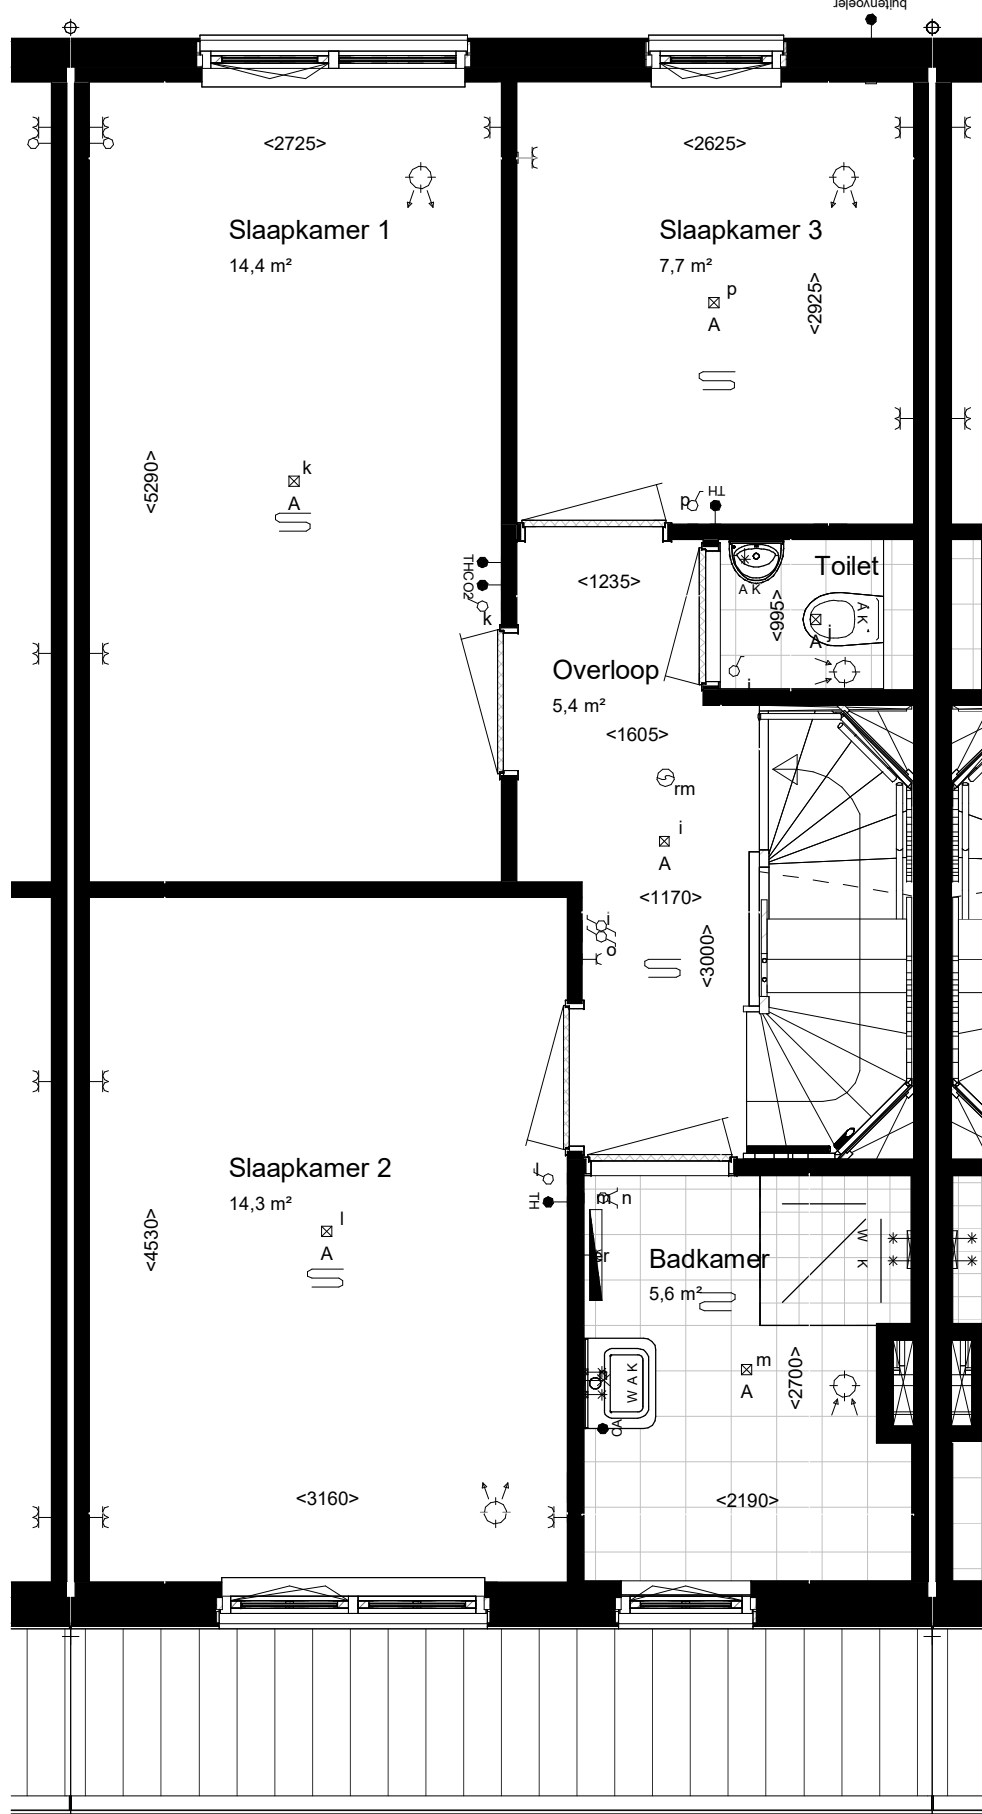


VT_01 1e_(KP200) - BNR 526

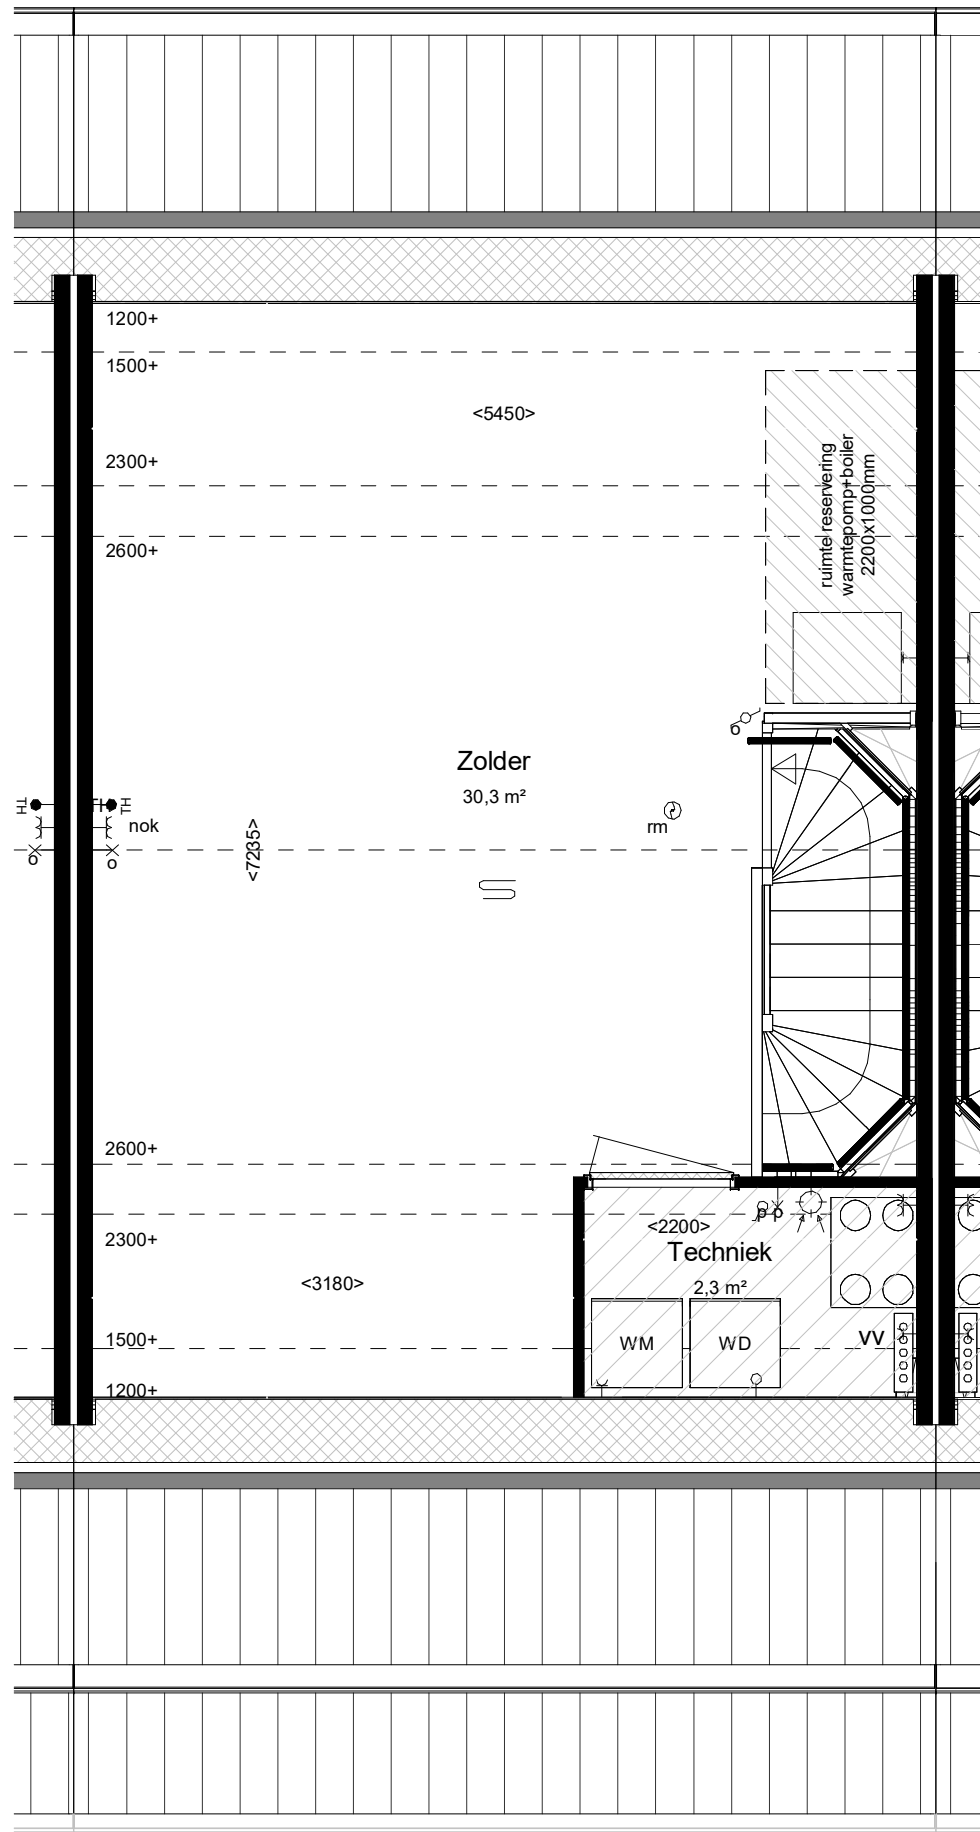

VT_02 2e_(KP200) - BNR 526

maatvoering op hoogte 1200+

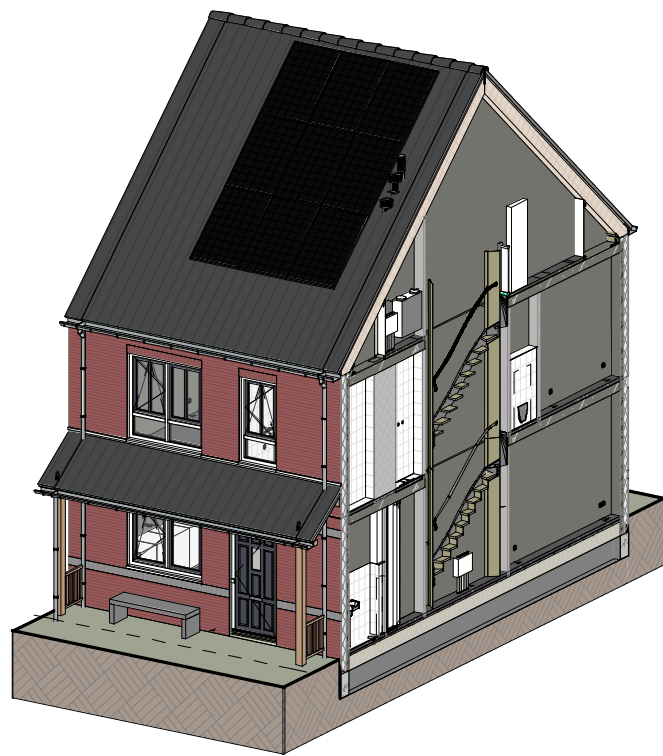

Impressie



Bouwnummer: 526
Woningtype: 3.0

VAN MIERLO
CONTRACTSTUK

Kleuren en materialen conform technische omschrijving. Kleurschema gevel- en dakafwerking conform overzichtstekeningen (alle getoonde kleuren zijn indicatief, hier kunnen geen rechten aan ontsend worden). Afmetingen voor- en achtertuin conform situatietekening. Poolie berging conform situatietekening. Erfafscheiding conform technische omschrijving en lokale conform technische omschrijving. Aansluiting op aansluitende bouwnummers kan afwijken, zie hiervoor de overzichtstekeningen. HWA's conform gevelverzichtstekeningen van het betreffende blok. Mastvoering zijn circa maten en gemeten op de ruwe afwerking.

PROJECT: De Blauwe Kreken 5, Poeldijk
ONDERDEEL: Verkooptekening BNR 526
ONTWIKKELING:
TEK NR: VT-526
FORMAAT: A1
SCHAA: 1:50/1:100
WUZ: DATUM: 14-02-2024
Realisatie:

VAN MIERLO


bpd

VAN MIERLO


WUBBEN, CHAN




Vooraanzicht (1:100)

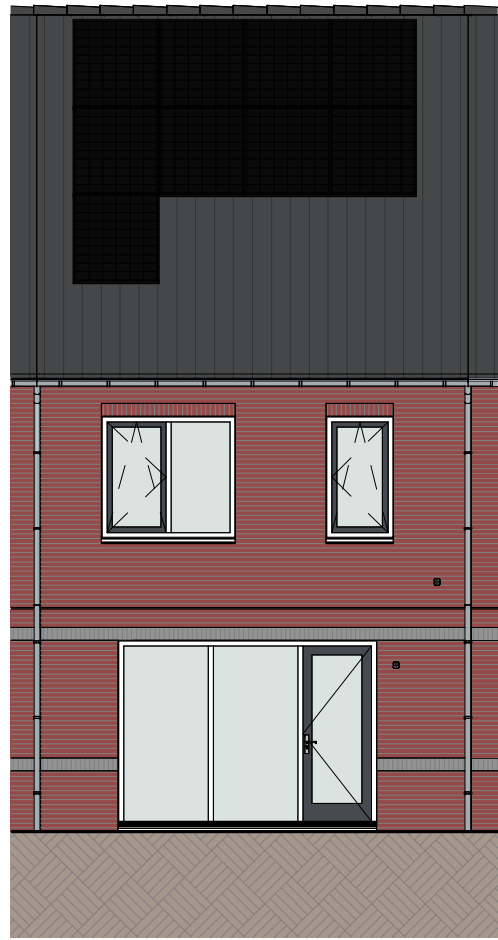

Achteraanzicht (1:100)

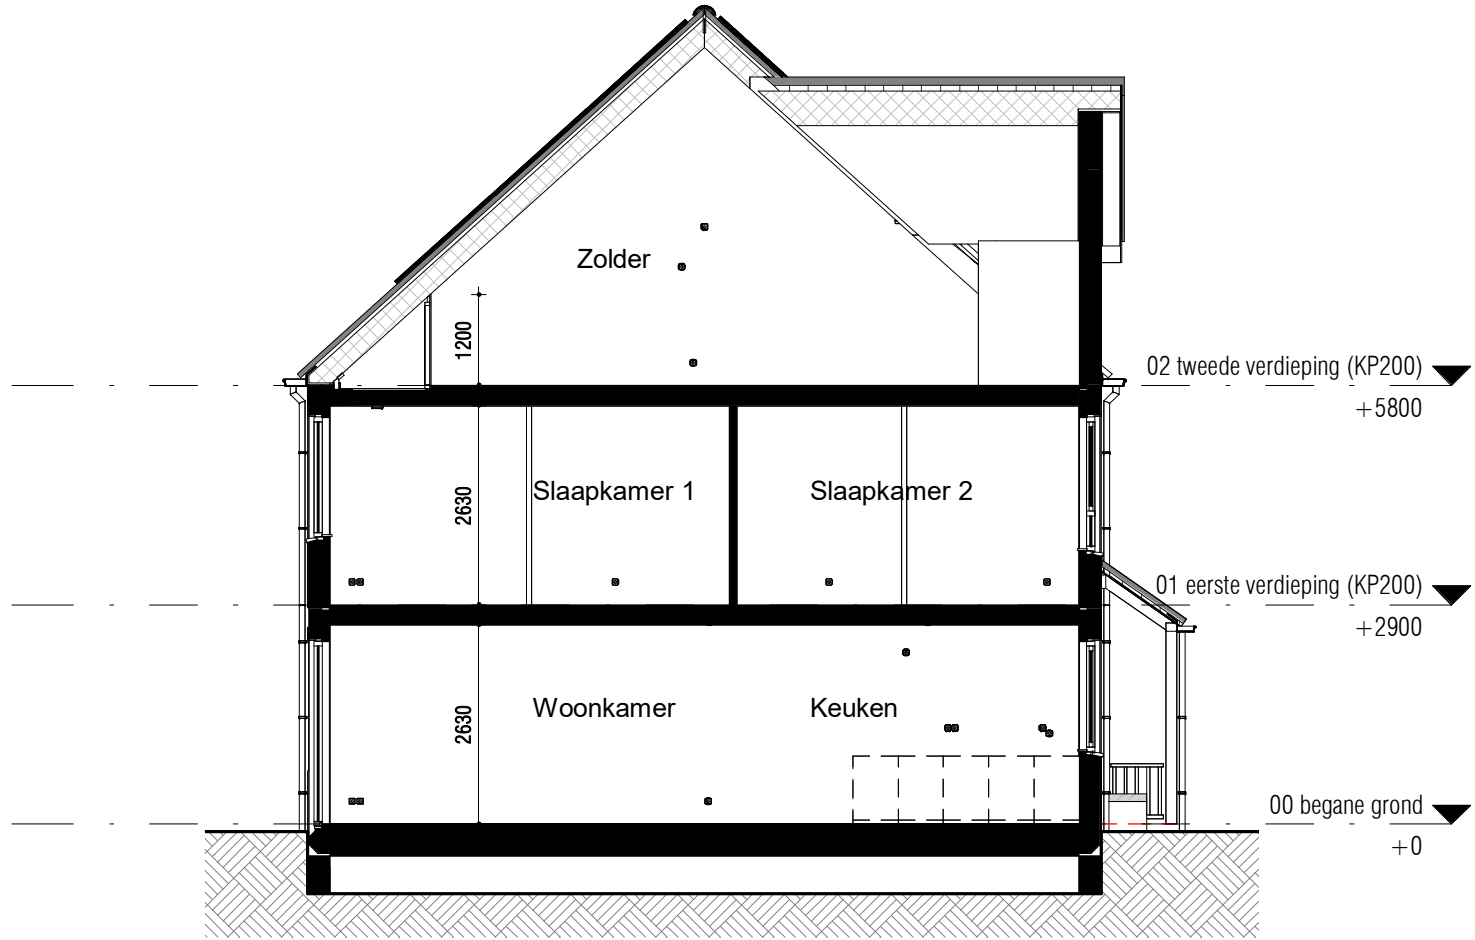


Doorsnede (1:100)

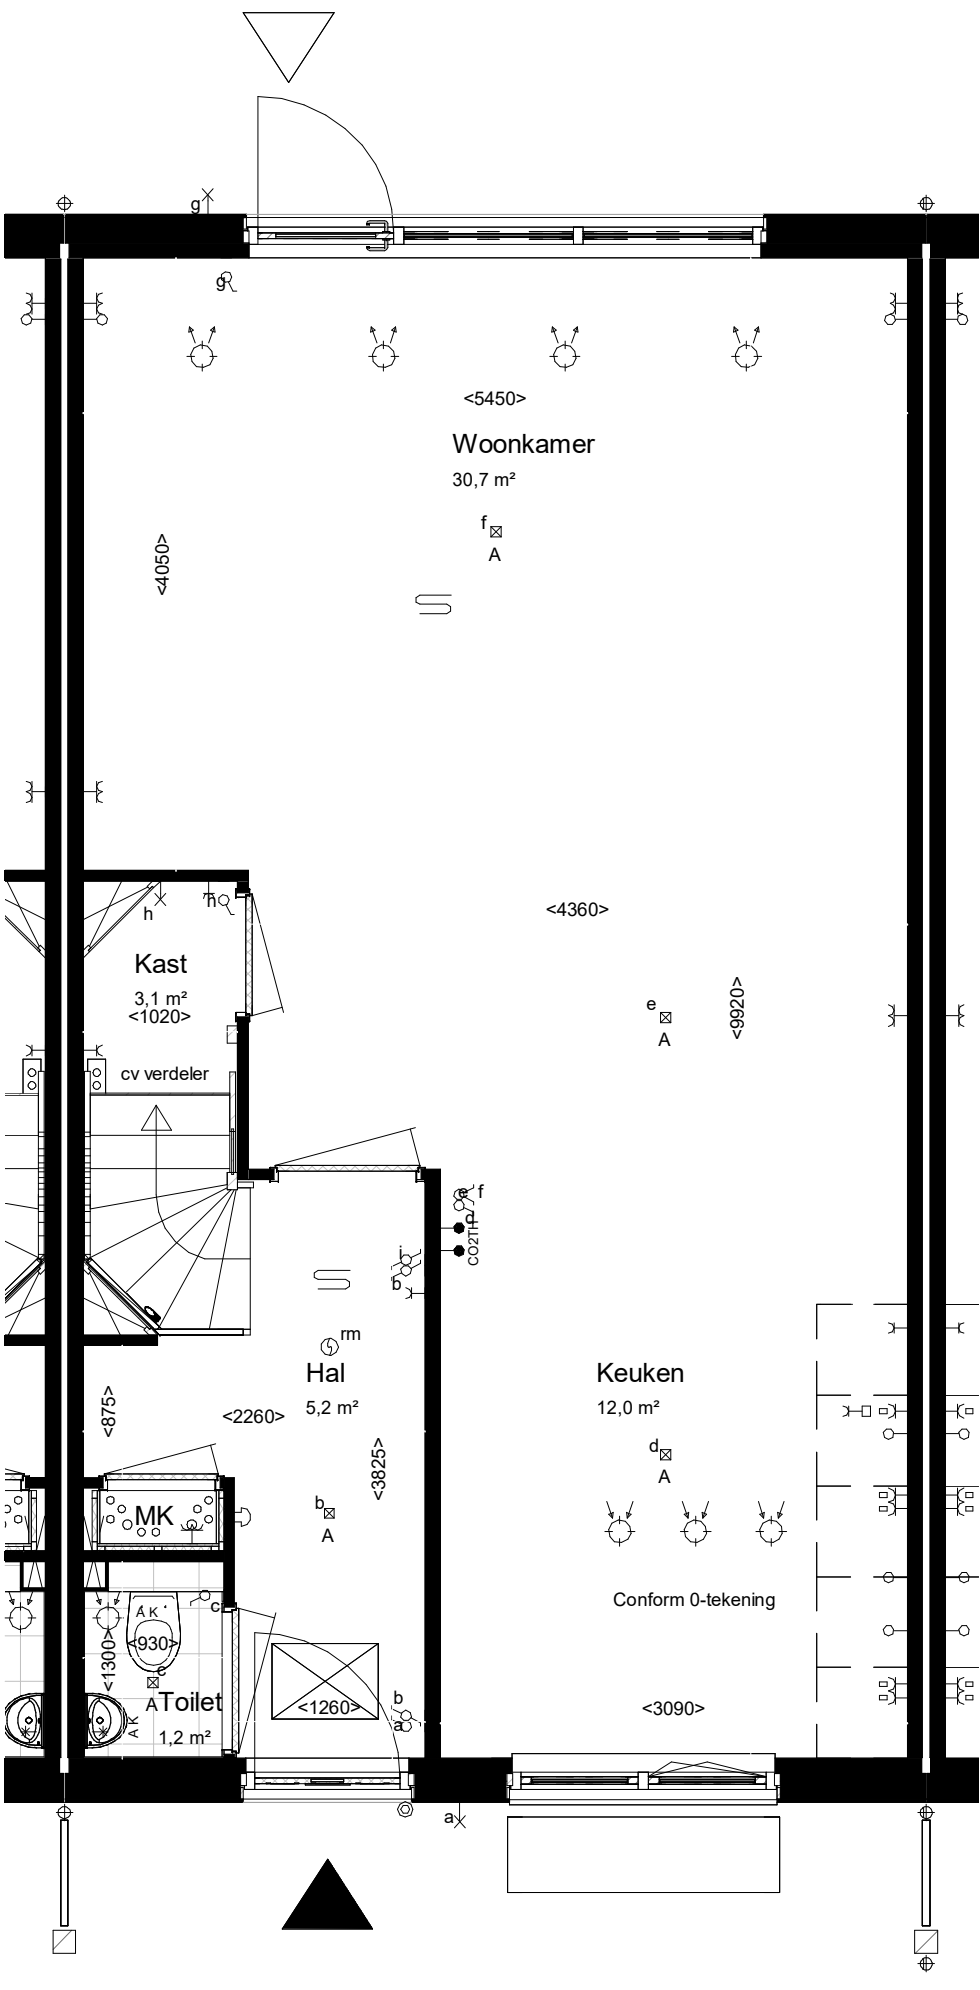


Begane grond Peil=0

Woningtype: 3.6_sp
Beukmaat: 5700

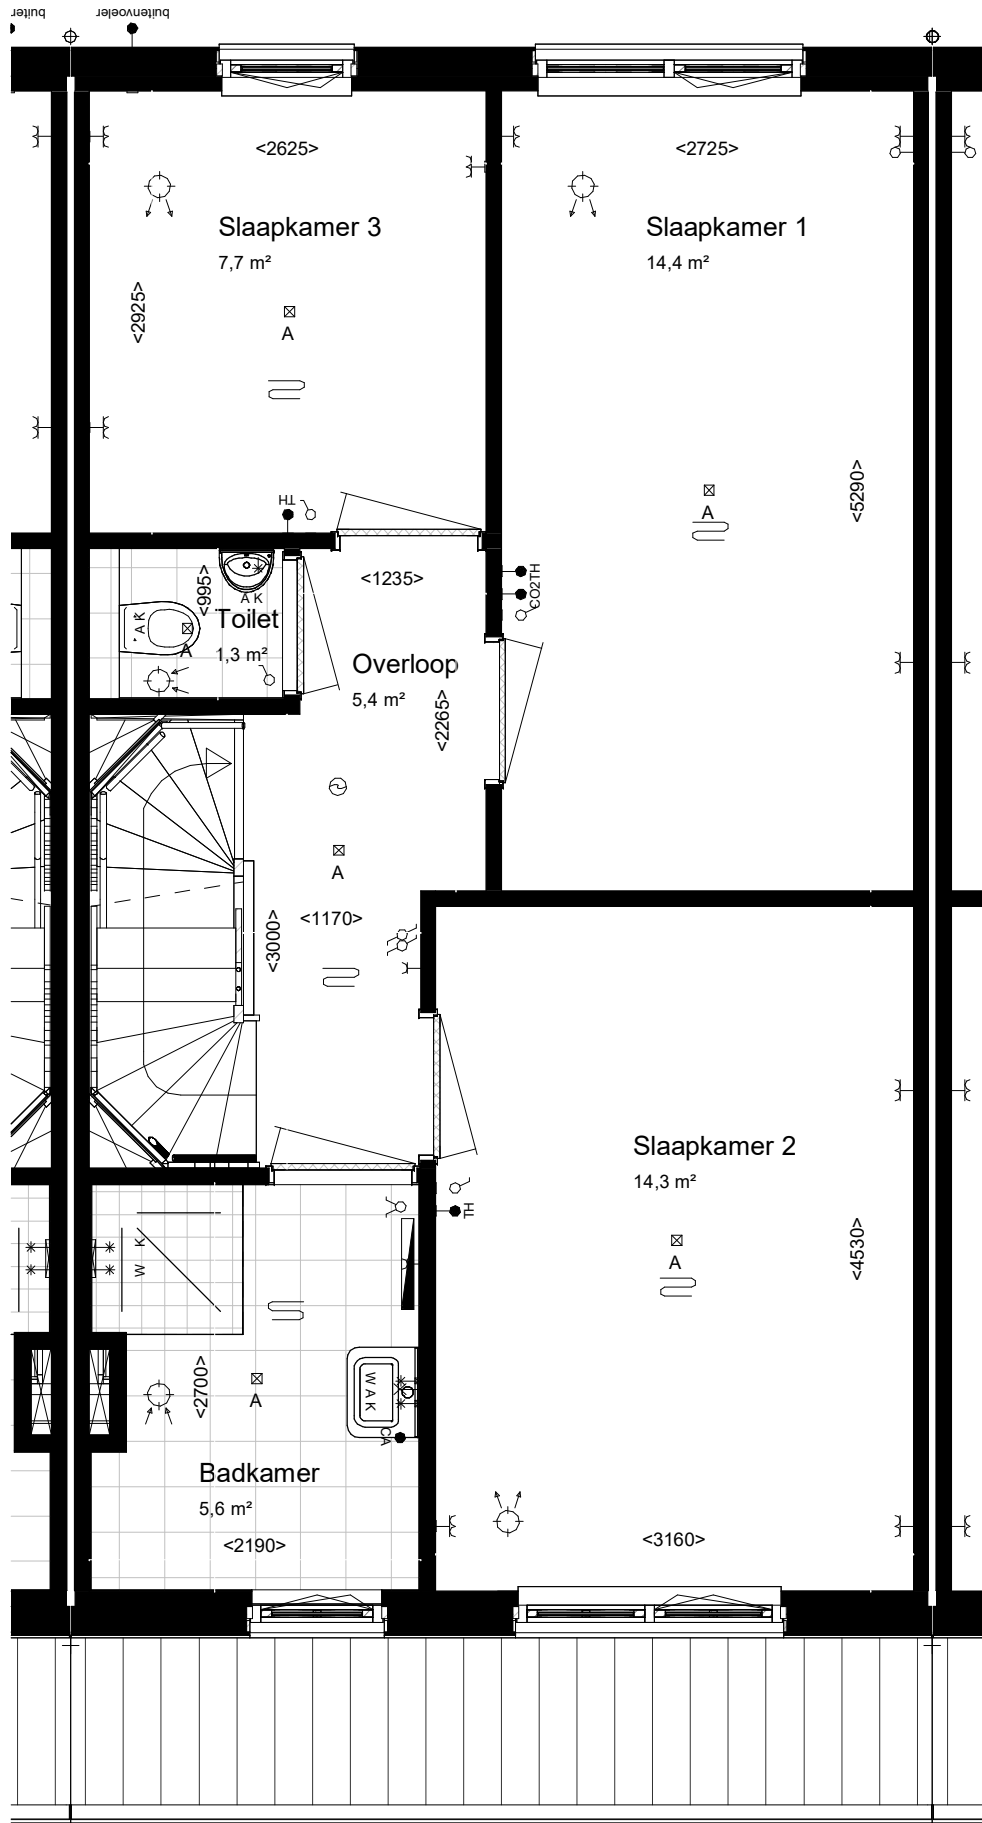

VT_01 1e_(KP200) - BNR 527

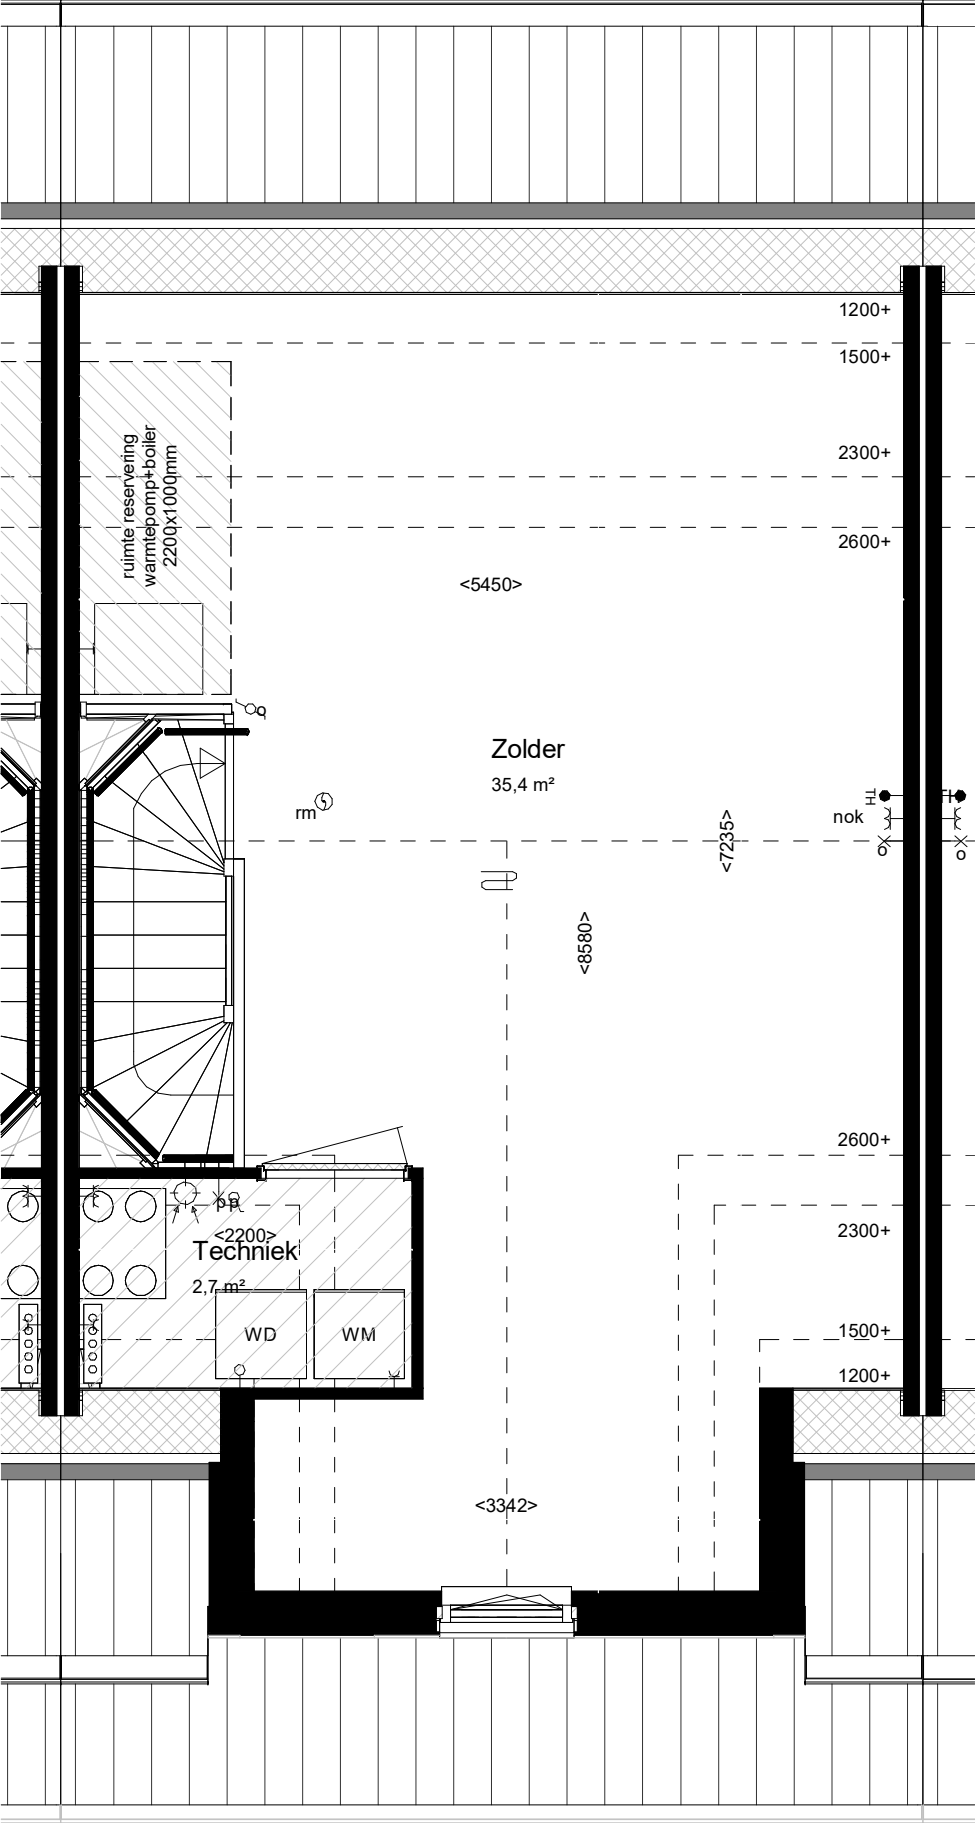


VT_02 2e_(KP200) - BNR 527


maatvoering op hoogte 1200+

RENVOOI:


ALGEMEEN:

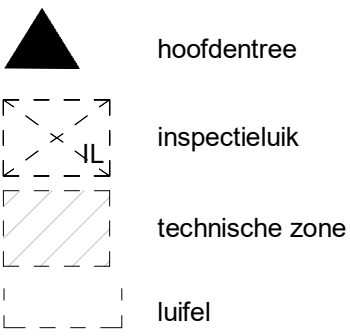

Afkortingen installaties

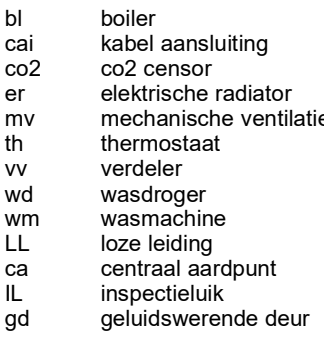

Installatie(s)

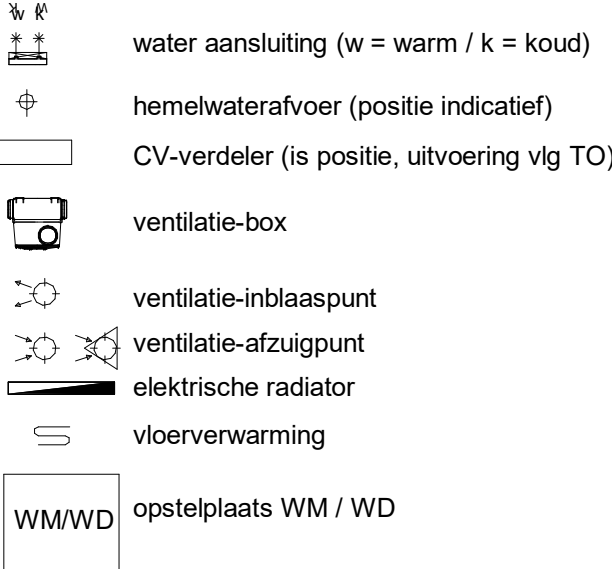


Elektra & verlichting, positie indicatief




Hoogtes (in geval van toepassing)

Omschrijving

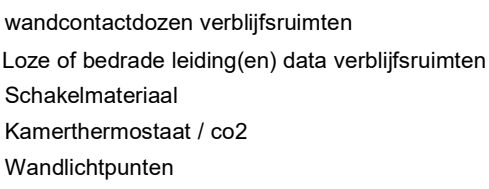

Hoogte (circa)

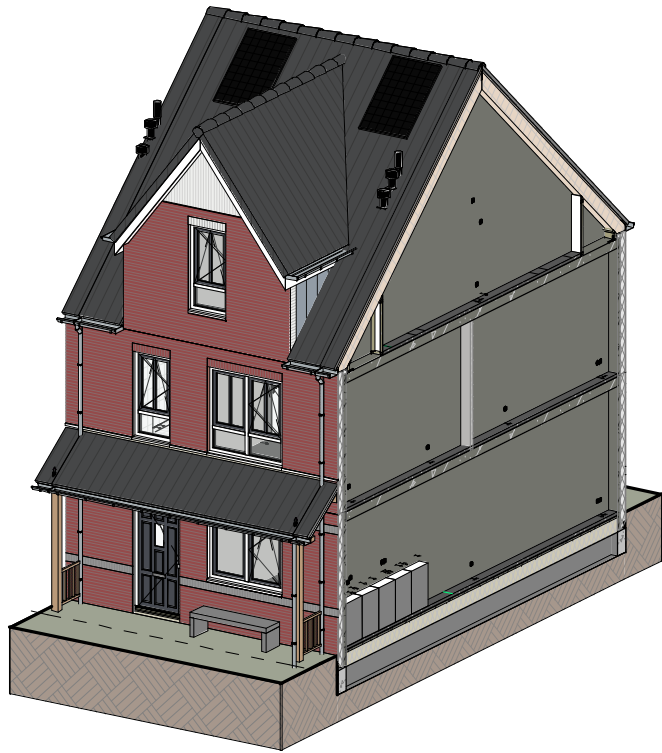

Impressie



Bouwnummer: 527
Woningtype: 3.6_sp



Kleuren en materialen conform technische omschrijving. Kleurenschema gevel- en dakafwerking conform overzichtstekeningen (alle getoonde kleuren zijn indicatief, hier kunnen geen rechten aan ontsend worden). Afmetingen voor- en achtertuin conform situatietekening. Profiel berging conform situatietekening. Erfscheiding conform technische omschrijving en lokale conform technische omschrijving. Aansluiting op aansluitende bouwnummers kan afwijken, zie hiervoor de overzichtstekeningen. HWA's conform gevelverzichtstekeningen van het betreffende blok. Maatvoering zijn circa maten en gemeten op de ruwe afwerking.


PROJECT: De Blauwe Kreken 5, Poeldijk	TEK. NR: VT-527	FORMAAT: A1	SCHAAL: 1:50/1:100	WUJZ:	DATUM:
ONDERDEEL: Verkooptekening BNR 527			DATUM: 14-02-2024		
Ontwikkeling:			Realisatie:		




Vooraanzicht (1:100)



Achteraanzicht (1:100)

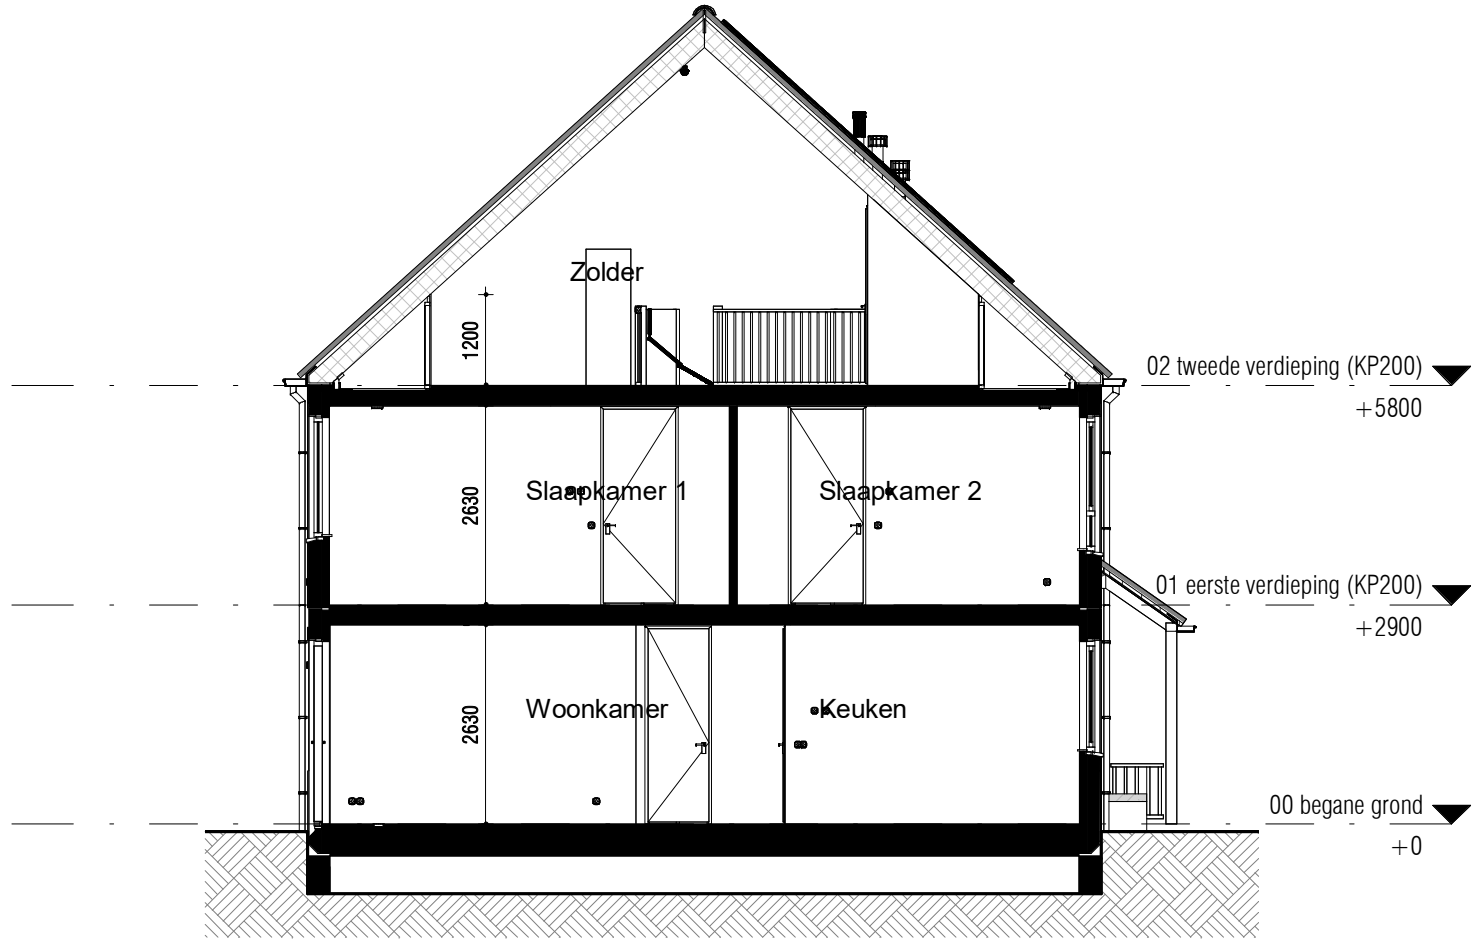


Doorsnede (1:100)

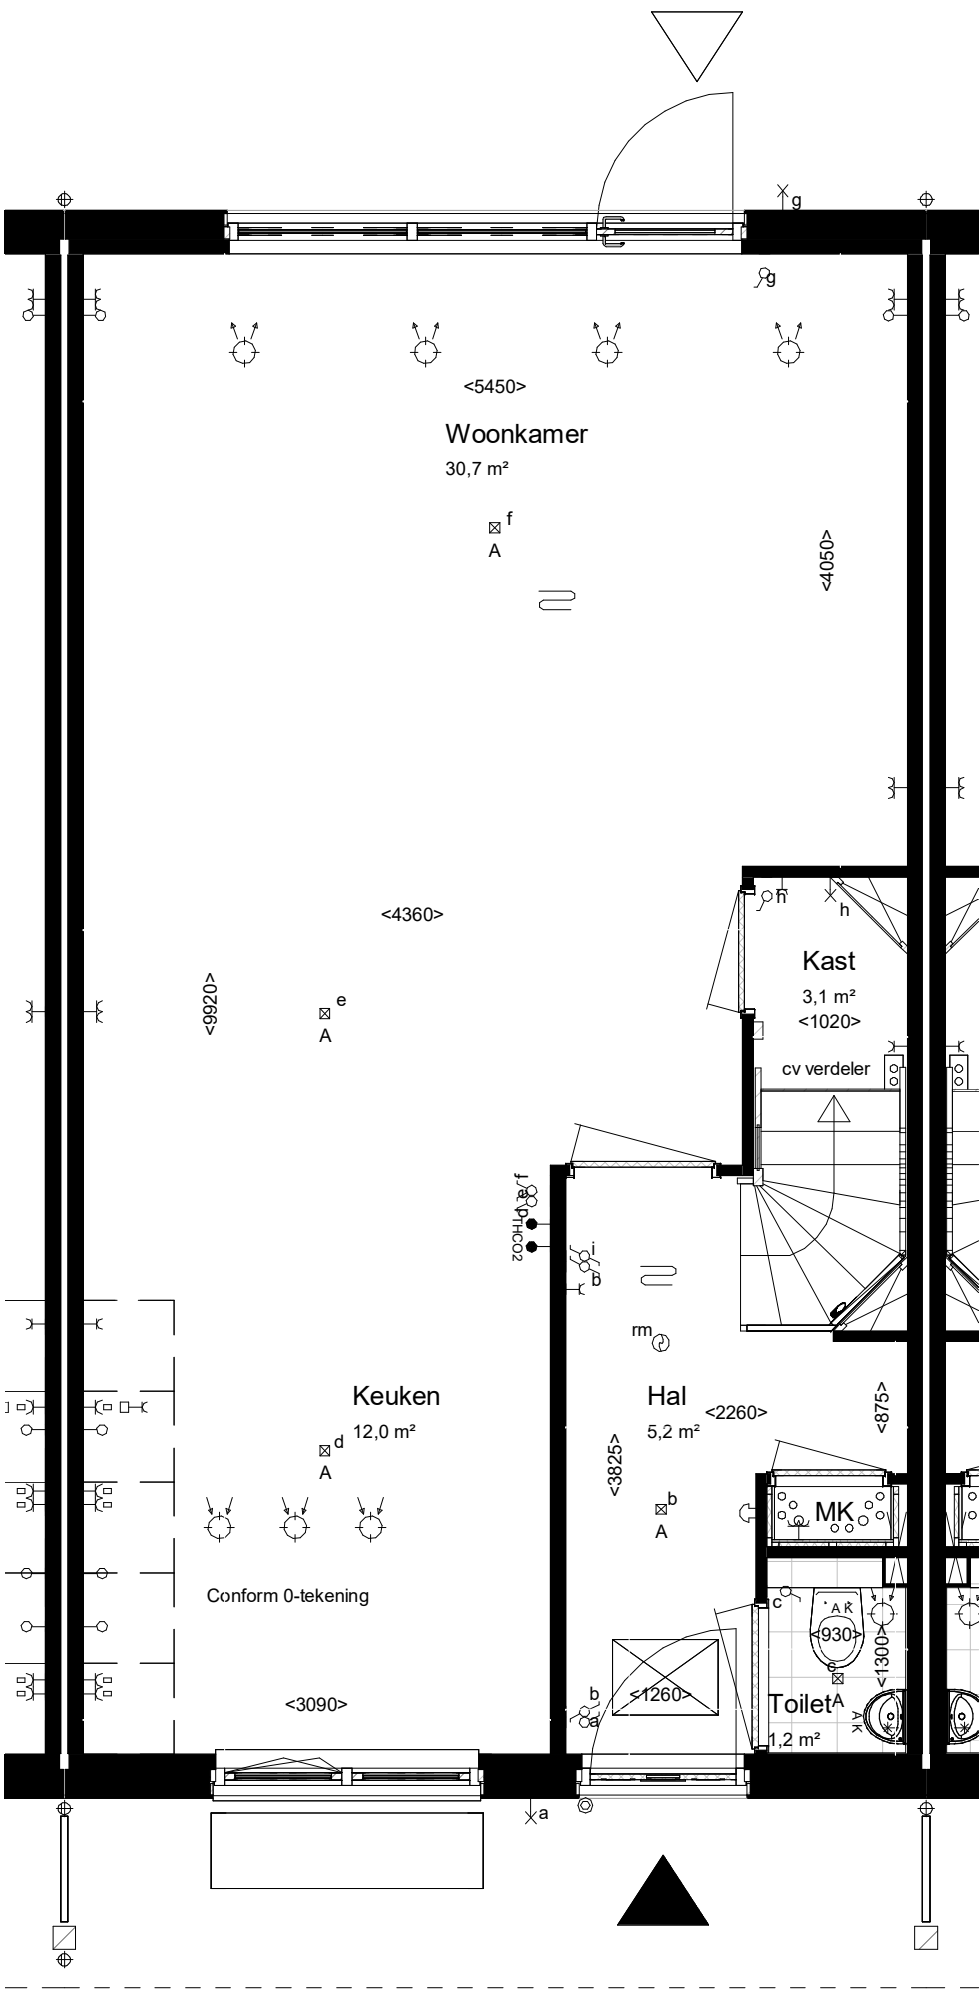


Begane grond Peil=0

Woningtype: 3.0
Beukmaat: 5700

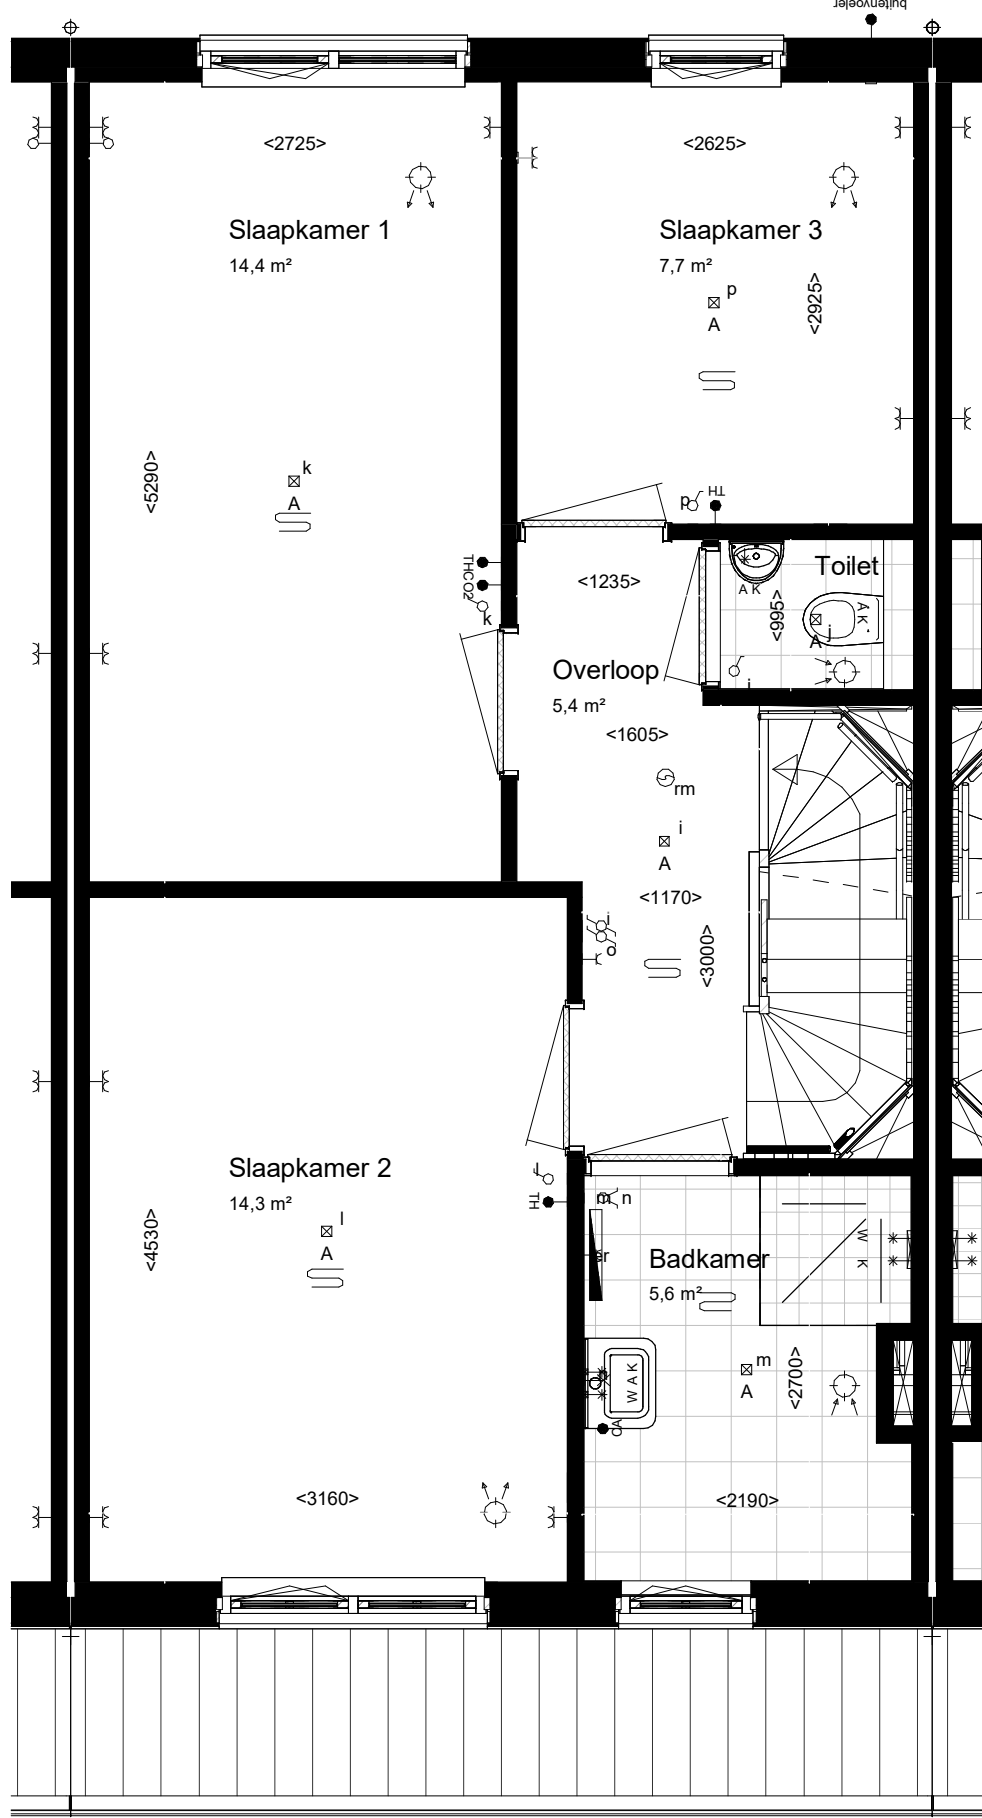

VT_01 1e_(KP200) - BNR 528

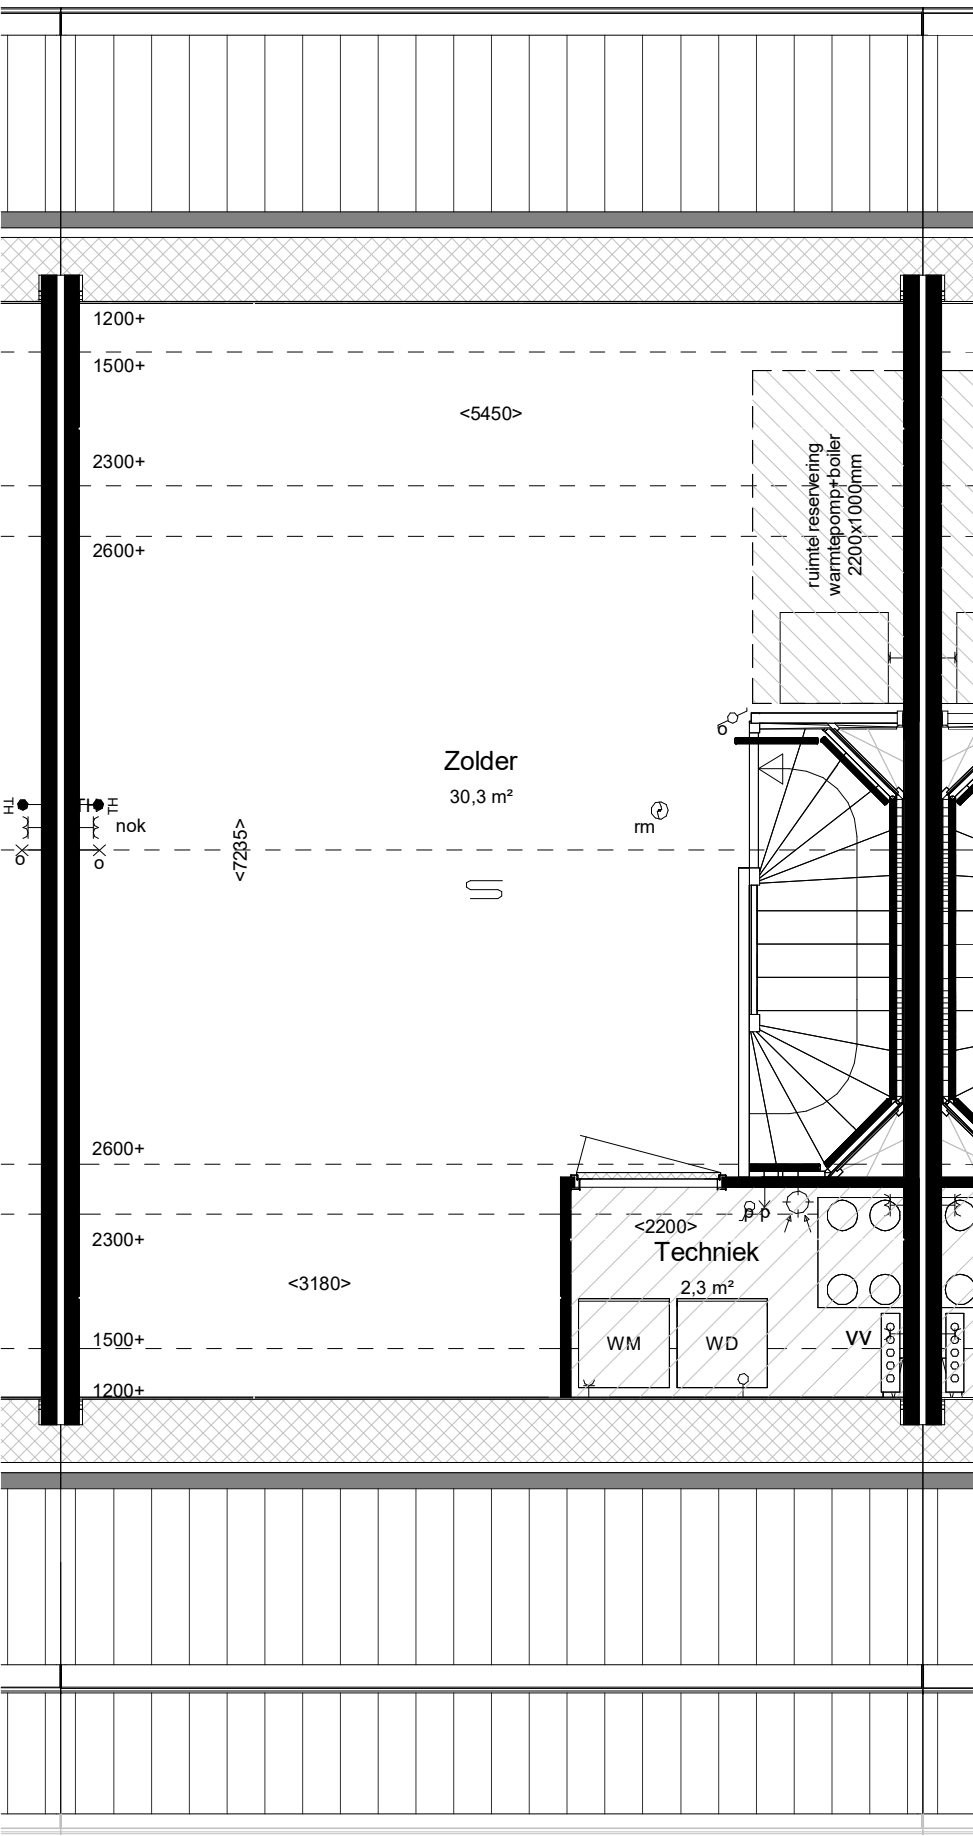

VT_02 2e_(KP200) - BNR 528

maatvoering op hoogte 1200+

RENVOOI:

ALGEMEEN:

- hoofdentree
- inspectieluik
- technische zone
- luifel

Afkortingen installaties

- bl boiler
- cai kabel aansluiting
- co2 co2 sensor
- er elektrische radiator
- mv mechanische ventilatie
- th thermostaat
- vv verdeler
- wd wasdroger
- WM wasmachine
- LL loze leiding
- ca centraal aardpunt
- IL inspectieluik
- gd geluidswerende deur

Installatie(s)

- water aansluiting (w = warm / k = koud)
- hemelwaterafvoer (positie indicatief)
- CV-verdeler (is positie, uitvoering vlg TO)
- ventilatie-box
- ventilatie-inblaaspunt
- ventilatie-afzuigpunt
- elektrische radiator
- vloerverwarming
- WMWD opstelplaats WM / WD

Elektra & verlichting, positie indicatief

- enkelpolige schakelaar
- serieschakelaar
- wisselschakelaar
- enkelvoudige wandcontactdoos
- dubbelvoudige wandcontactdoos
- wasmachine aansluiting, enkelvoudige wandcontactdoos
- koudwater en rioolaansluiting
- bedraade aansluiting tbv. wandcontactdoos wasdroger
- enkelvoudige wandcontactdoos tbv. vloerverwarmingsverdeler
- bedraade aansluiting tbv. kamerthermostaat
- CO2 sensor
- loze leiding tbv. DATA / NTB
- schel, hoogte: 2300+vl
- beldrukker, hoogte: 1200+vl
- rookmelder tegen plafond
- rookmelder tegen wand
- plafond lichtpunt / centraaldoos inbouw
- wand lichtpunt, hoogte: 2100+vl
- bedraade aansluiting tbv. buitenvoeler


Hoogtes (in geval van toepassing)

Omschrijving

- wandcontactdozen verblijfsruimten
- Loze of bedrade leiding(en) data verblijfsruimten
- Schakelmateriaal
- Kamerthermostaat / co2
- Wandlichtpunten

Hoogte (circa)

- 300 +
- 300 +
- 1050 +
- 1500 +
- 2100 +

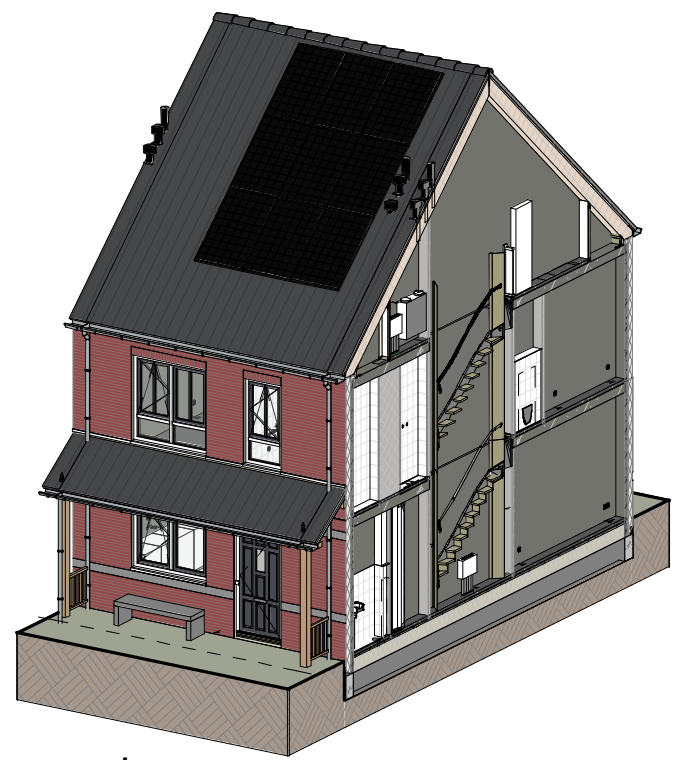

Impressie



Bouwnummer: 528
Woningtype: 3.0

VAN MIERLO
CONTRACTSTUK

Kleuren en materialen conform technische omschrijving. Kleurschema gevel- en dakafwerking conform overzichtstekeningen (alle getoonde kleuren zijn indicatief, hier kunnen geen rechten aan ontsend worden). Afmetingen voor- en achtertuin conform situatietekening. Positie berging conform situatietekening. Erfafscheiding conform technische omschrijving en lokale conform technische omschrijving. Aansluiting op aansluitende bouwnummers kan afwijken, zie hiervoor de overzichtstekeningen. HWA's conform gevelverzichtstekeningen van het betreffende blok. Mastvoering zijn circa maten en gemeten op de ruwe afwerking.

PROJECT: De Blauwe Kreken 5, Poeldijk
ONDERDEEL: Verkooptekening BNR 528
TEK NR: VT-528
FORMAAT: A1
SCHAA: 1:50/1:100
WUJ: DATUM: 14-02-2024
Ontwikkeling: Realisatie:

VAN MIERLO

bpd

VAN MIERLO


WUBBEN, CHAN




Vooraanzicht (1:100)




Achteraanzicht (1:100)

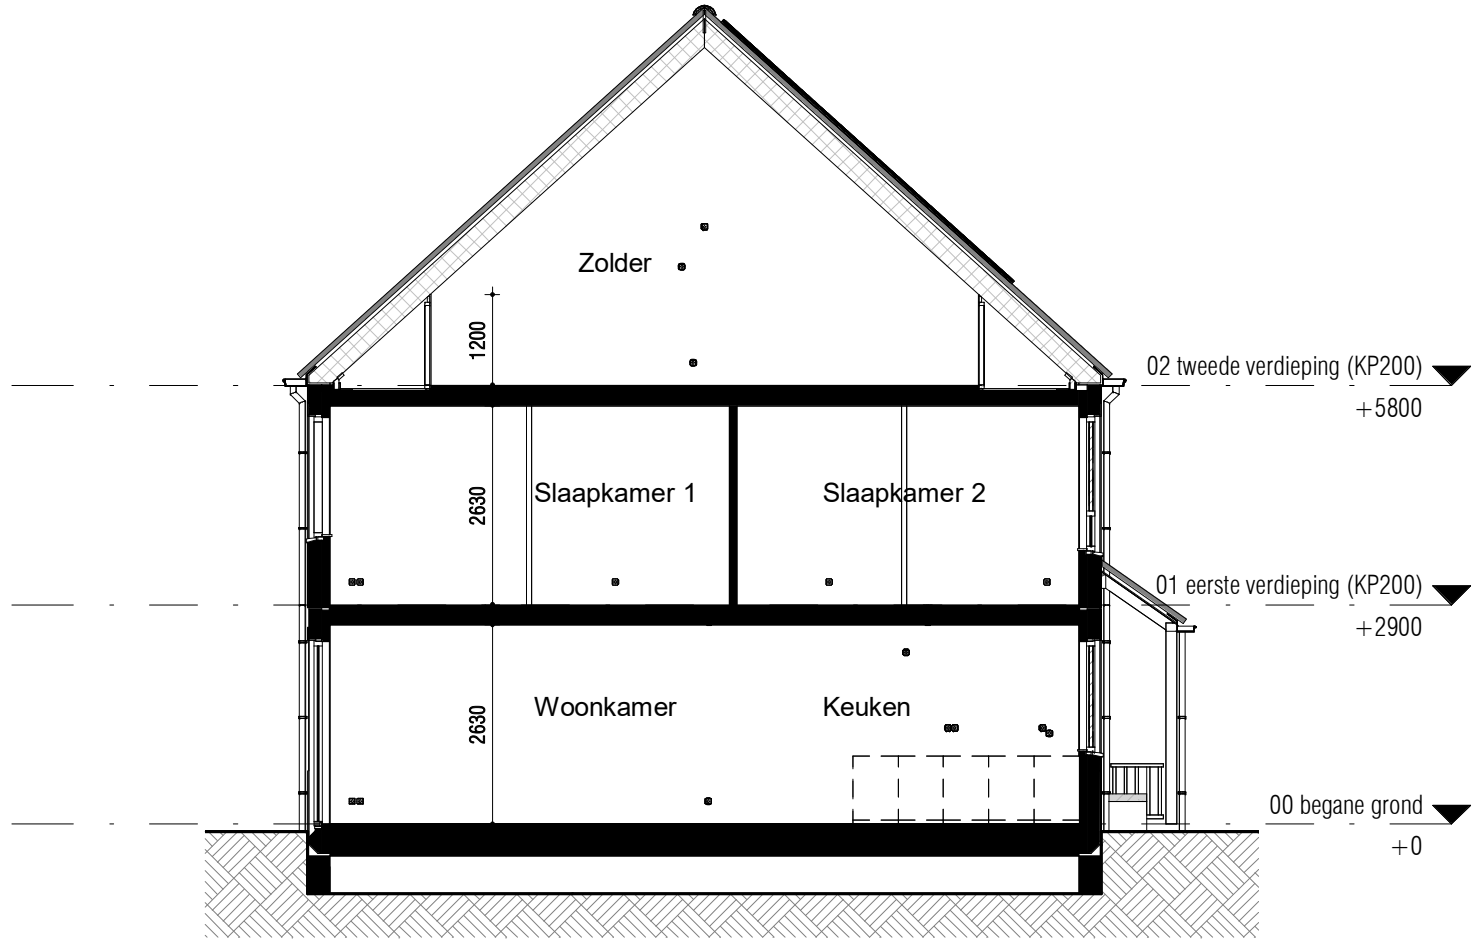


Doorsnede (1:100)

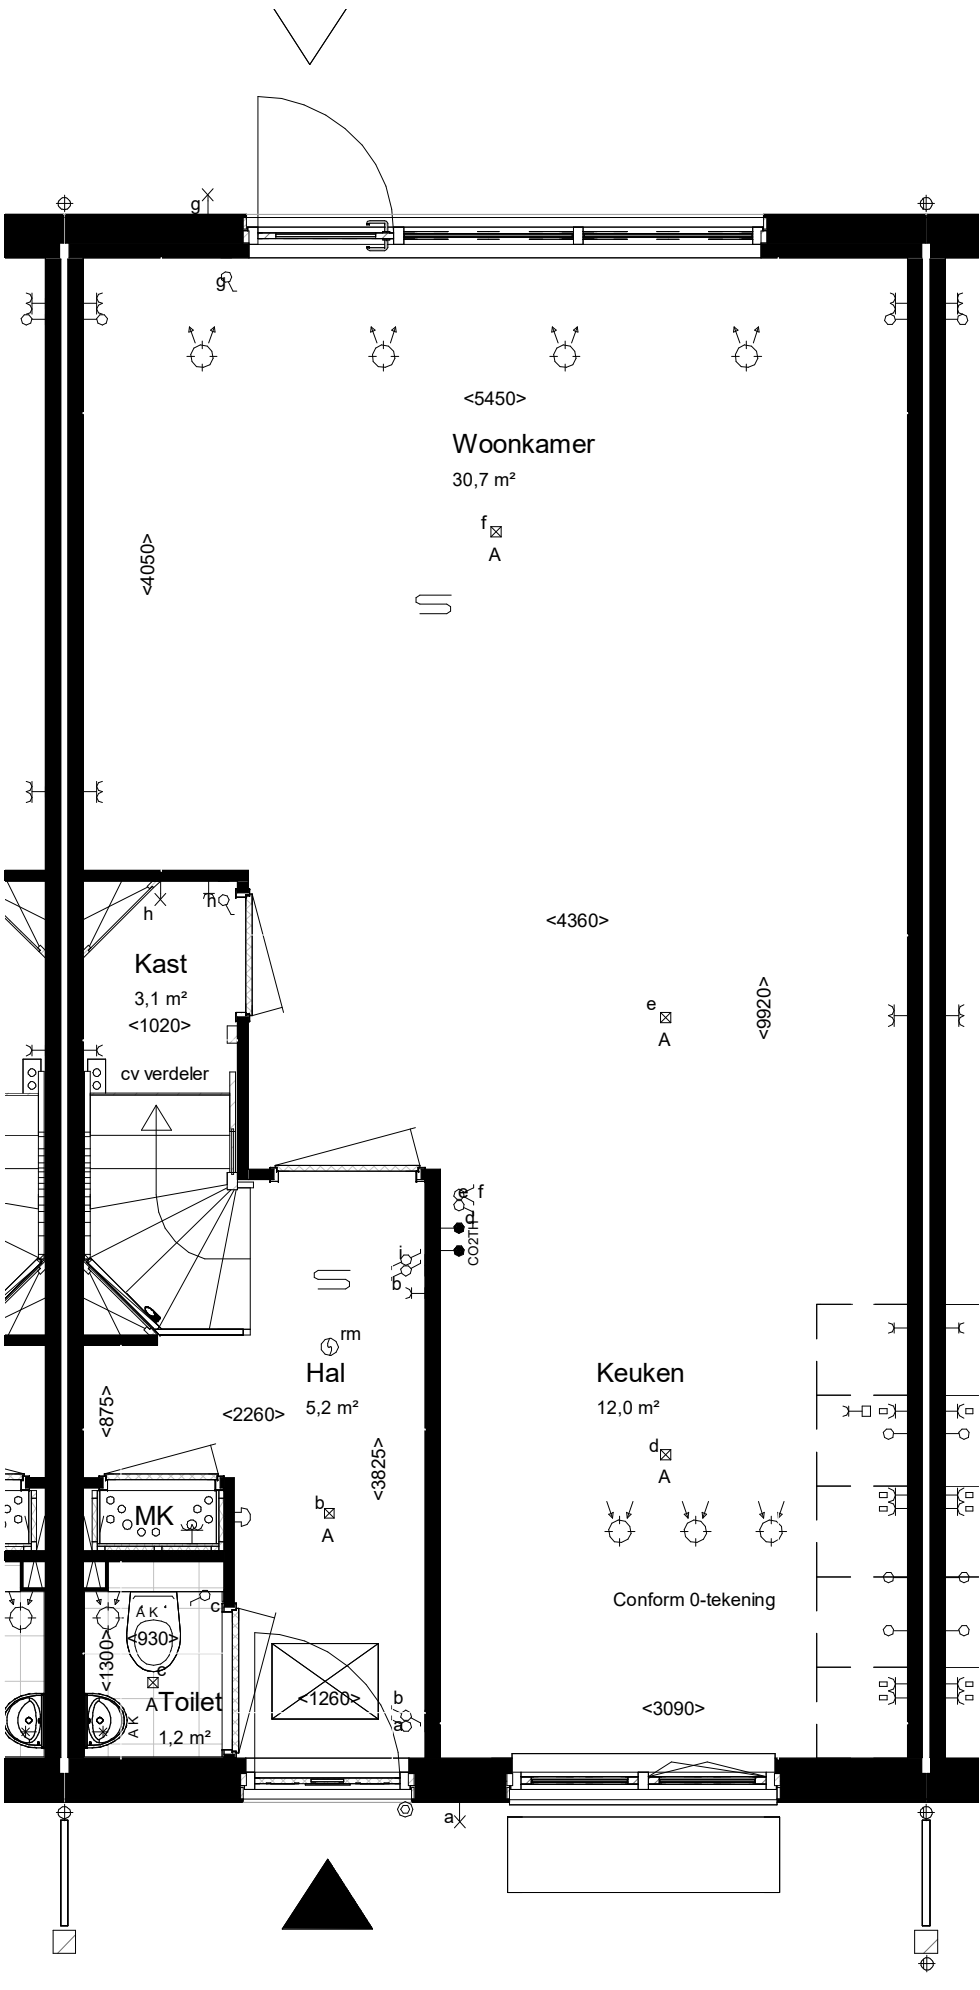

Begane grond Peil=0

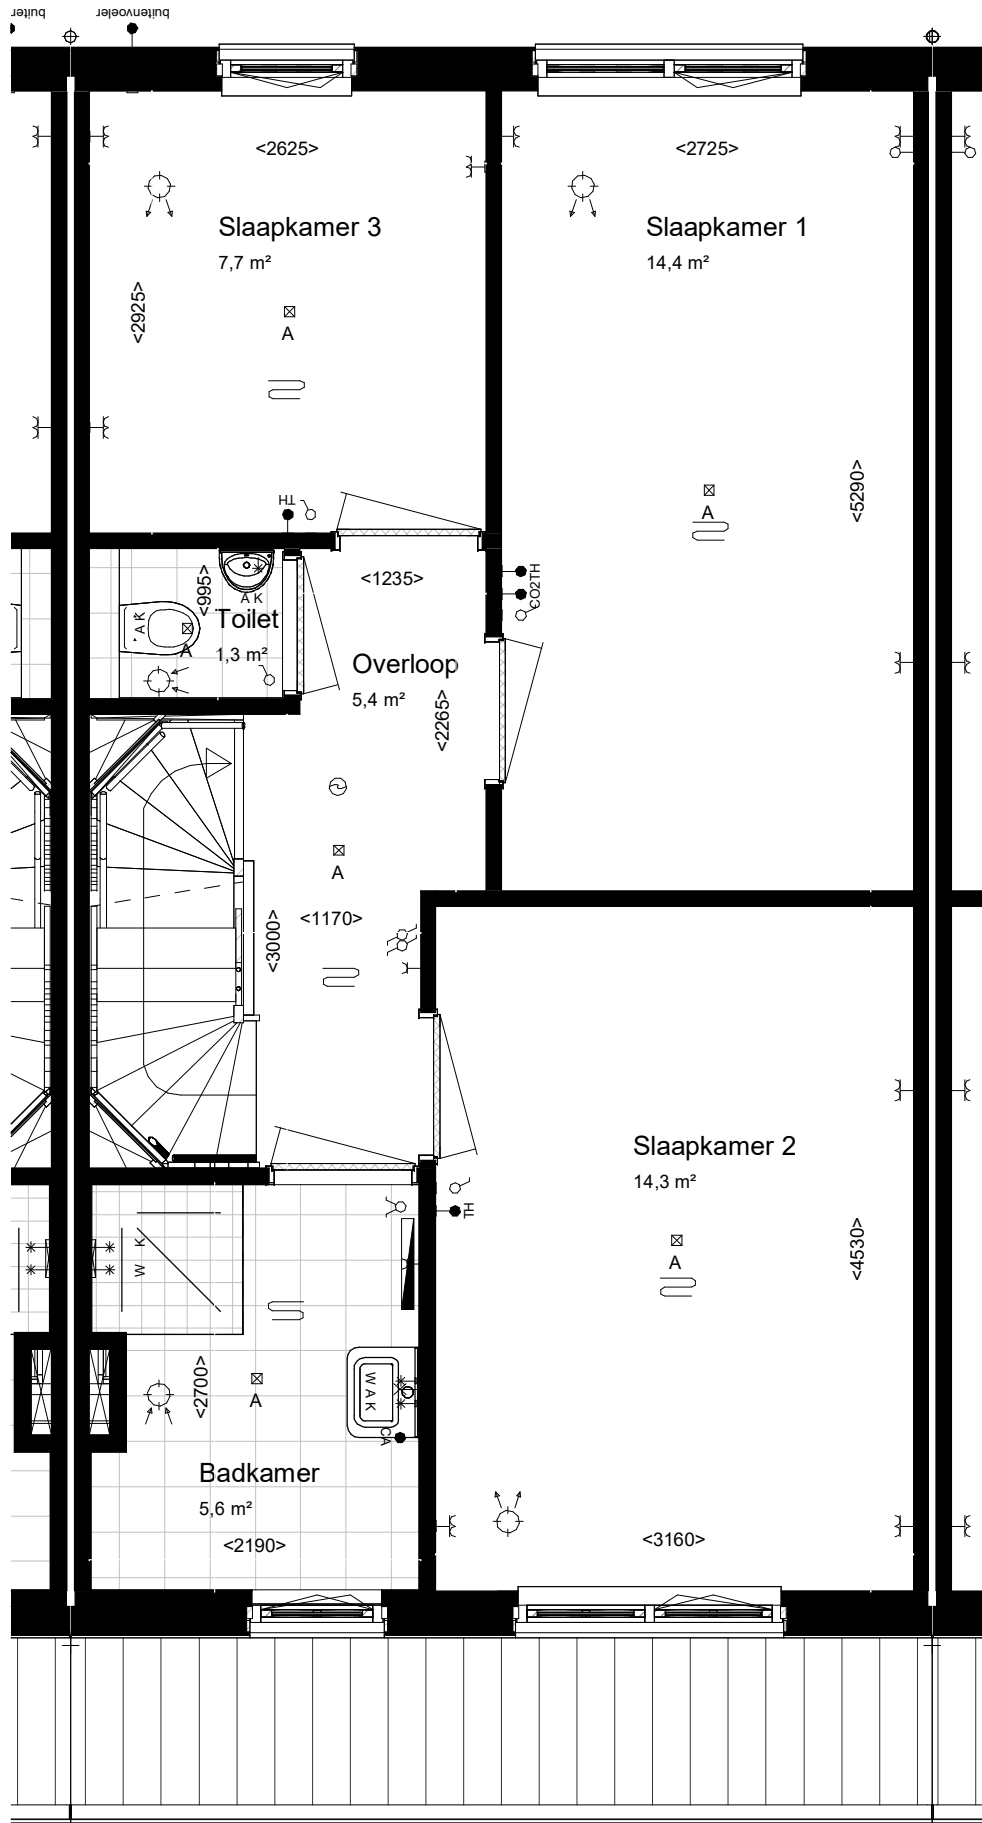

VT_01 1e (KP200) - BNR 529

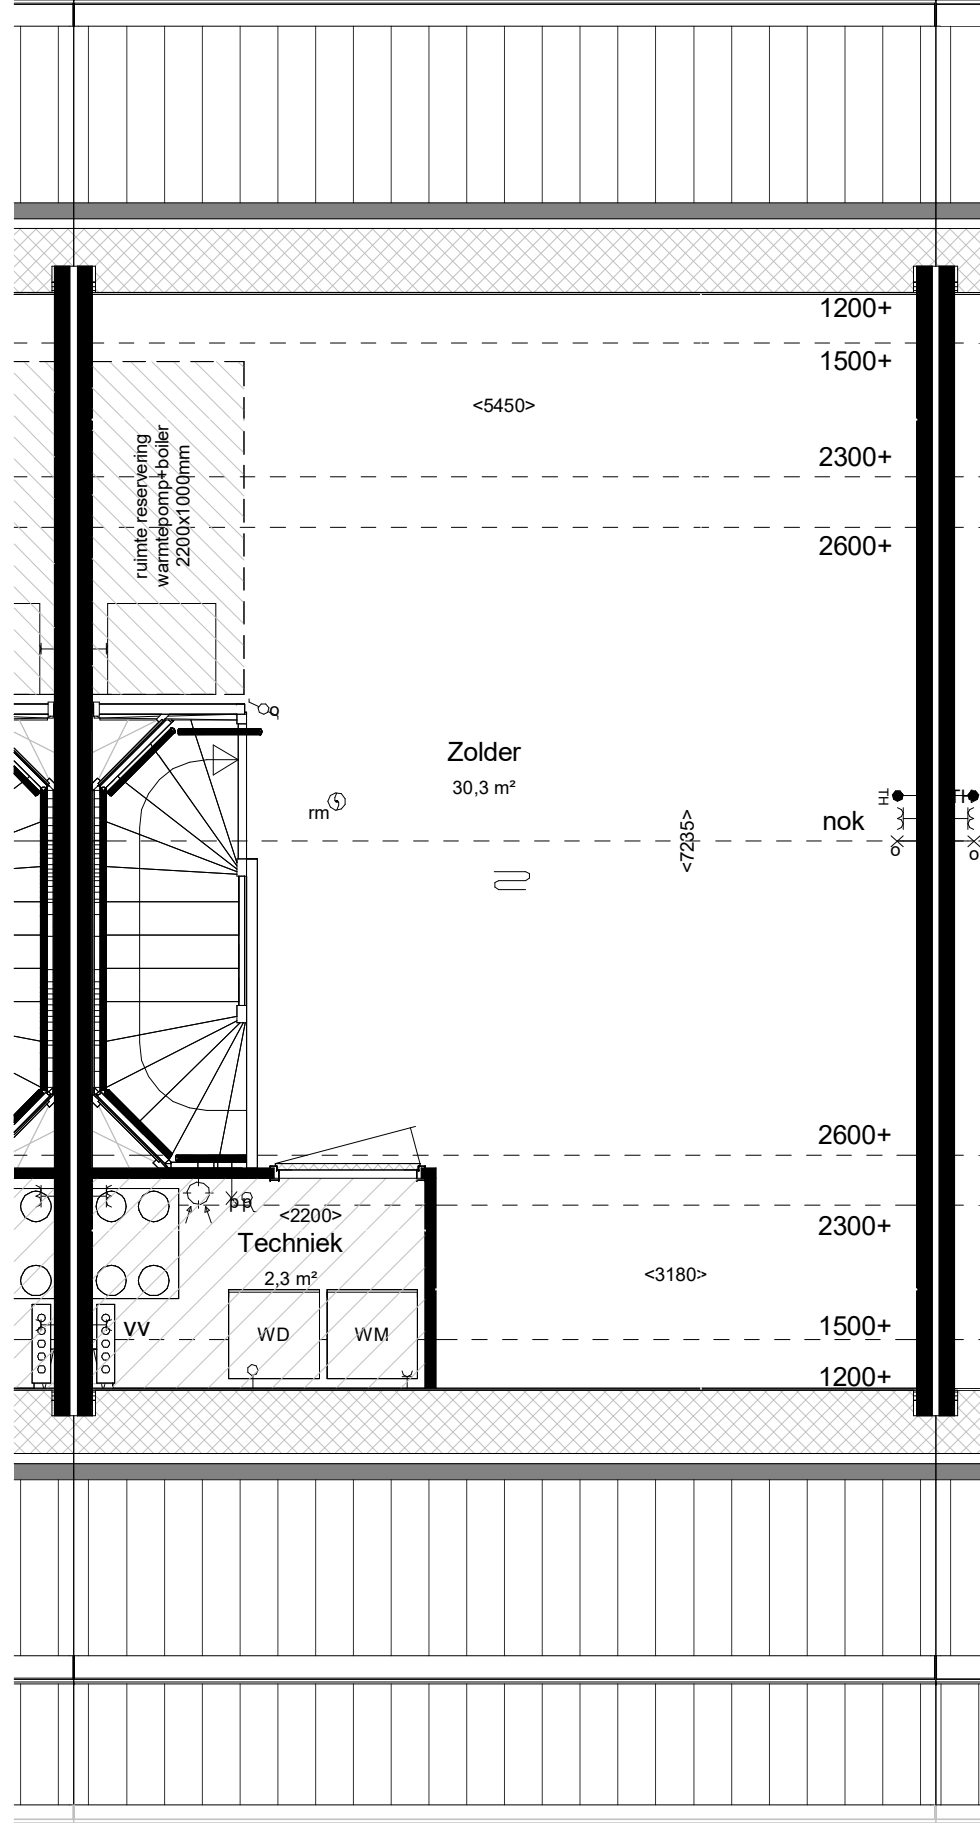


VT_02 2e (KP200) - BNR 529

maatvoering op hoogte 1200+

RENVOOI:


ALGEMEEN:

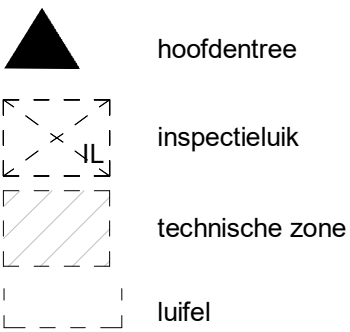

Afkortingen installaties

bl	boiler
cai	kabel aansluiting
co2	co2 censor
er	elektrische radiator
mv	mechanische ventilatie
th	thermostaat
vd	verdelers
wd	wasdroger
wm	wasmachine
LL	loze leiding
ca	centraal aardpunt
IL	inspectieluik
gd	geluidswerende deur

Installatie(s)

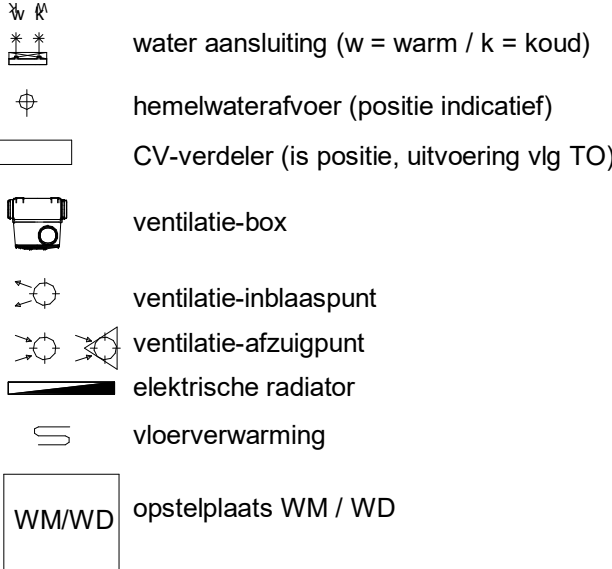

Elektra & verlichting, positie indicatief




Hoogtes (in geval van toepassing)

Omschrijving

wandcontactdozen verblijfsruimten	300 +
Loze of bedraade leiding(en) data verblijfsruimten	300 +
Schakelmateriaal	1050 +
Kamerthermostaat / co2	1500 +
Wandlichtpunten	2100 +

Hoogte (circa)

300 +	300 +
1050 +	1050 +
1500 +	1500 +
2100 +	2100 +

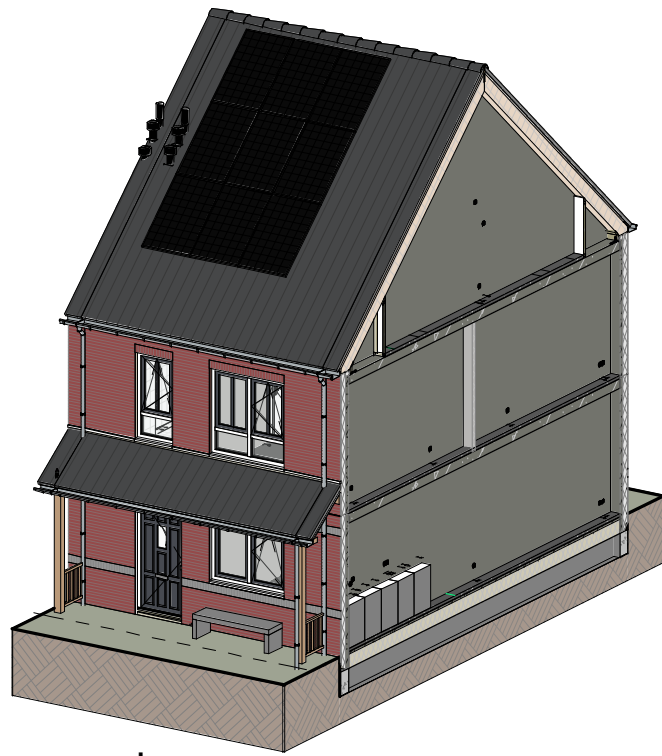

Impressie



Bouwnummer: 529
Woningtype: 3.0_sp



Kleuren en materialen conform technische omschrijving. Kleurschema gevel- en dakafwerking conform overzichtstekeningen (alle getoonde kleuren zijn indicatief, hier kunnen geen rechten aan ontsend worden). Afmetingen voor- en achtertuin conform situatietekening. Poolse berging conform situatietekening. Erfafscheiding conform technische omschrijving en lokale conform technische omschrijving. Aansluiting op aansluitende bouwnummers kan afwijken, zie hiervoor de overzichtstekeningen. HWA's conform gevelverzichtstekeningen van het betreffende blok. Maatvoering zijn circa maten en gemeten op de ruwe afwerking.


PROJECT: De Blauwe Kreeken 5, Poeldijk	TEK NR: VT-529	FORMAAT: A1	SCHAAL: 1:50/1:100	WUJZ:	DATUM:
ONDERDEEL: Verkooptekening BNR 529			DATUM: 14-02-2024		

Ontwikkeling: Realisatie:







Vooraanzicht (1:100)

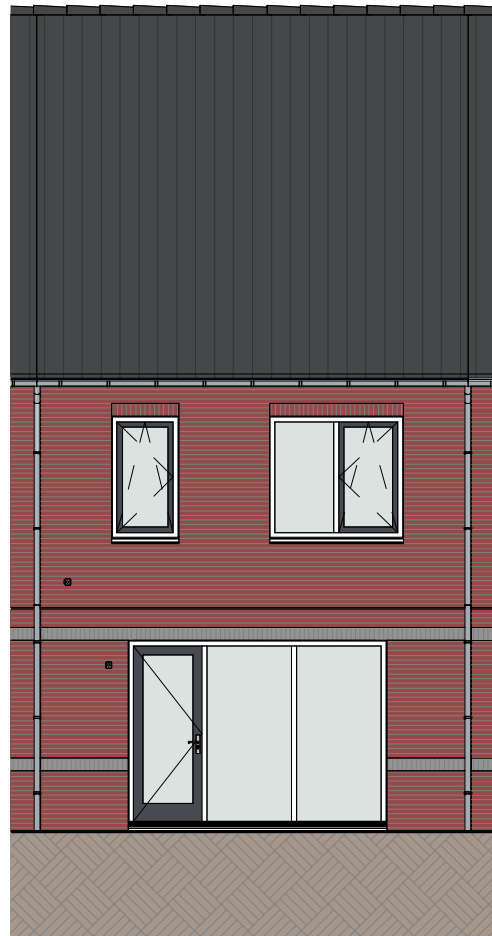

Achteraanzicht (1:100)

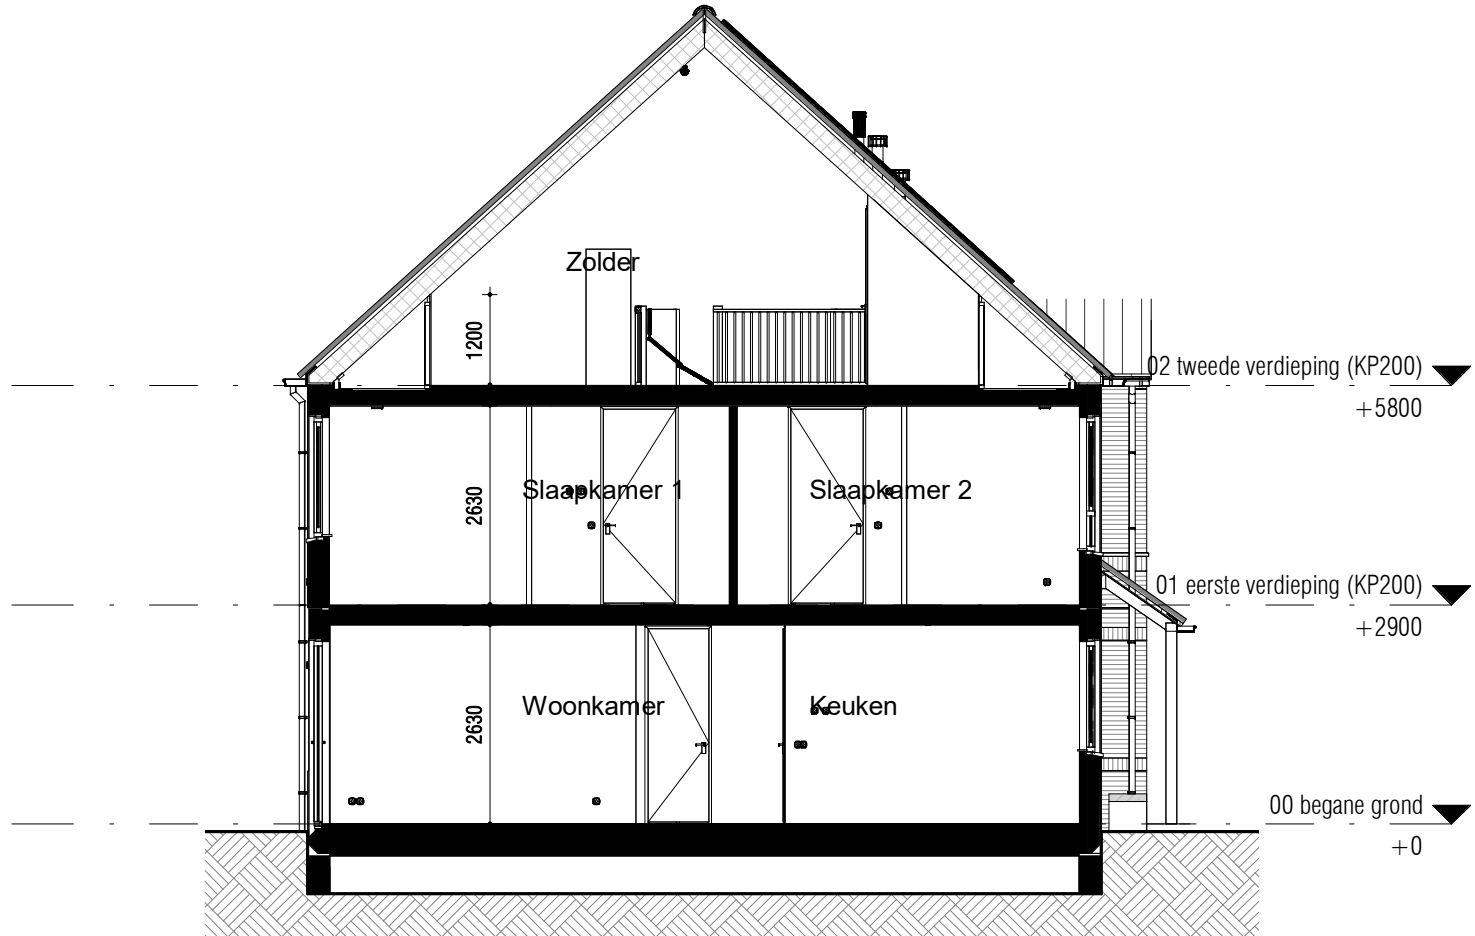


Doorsnede (1:100)

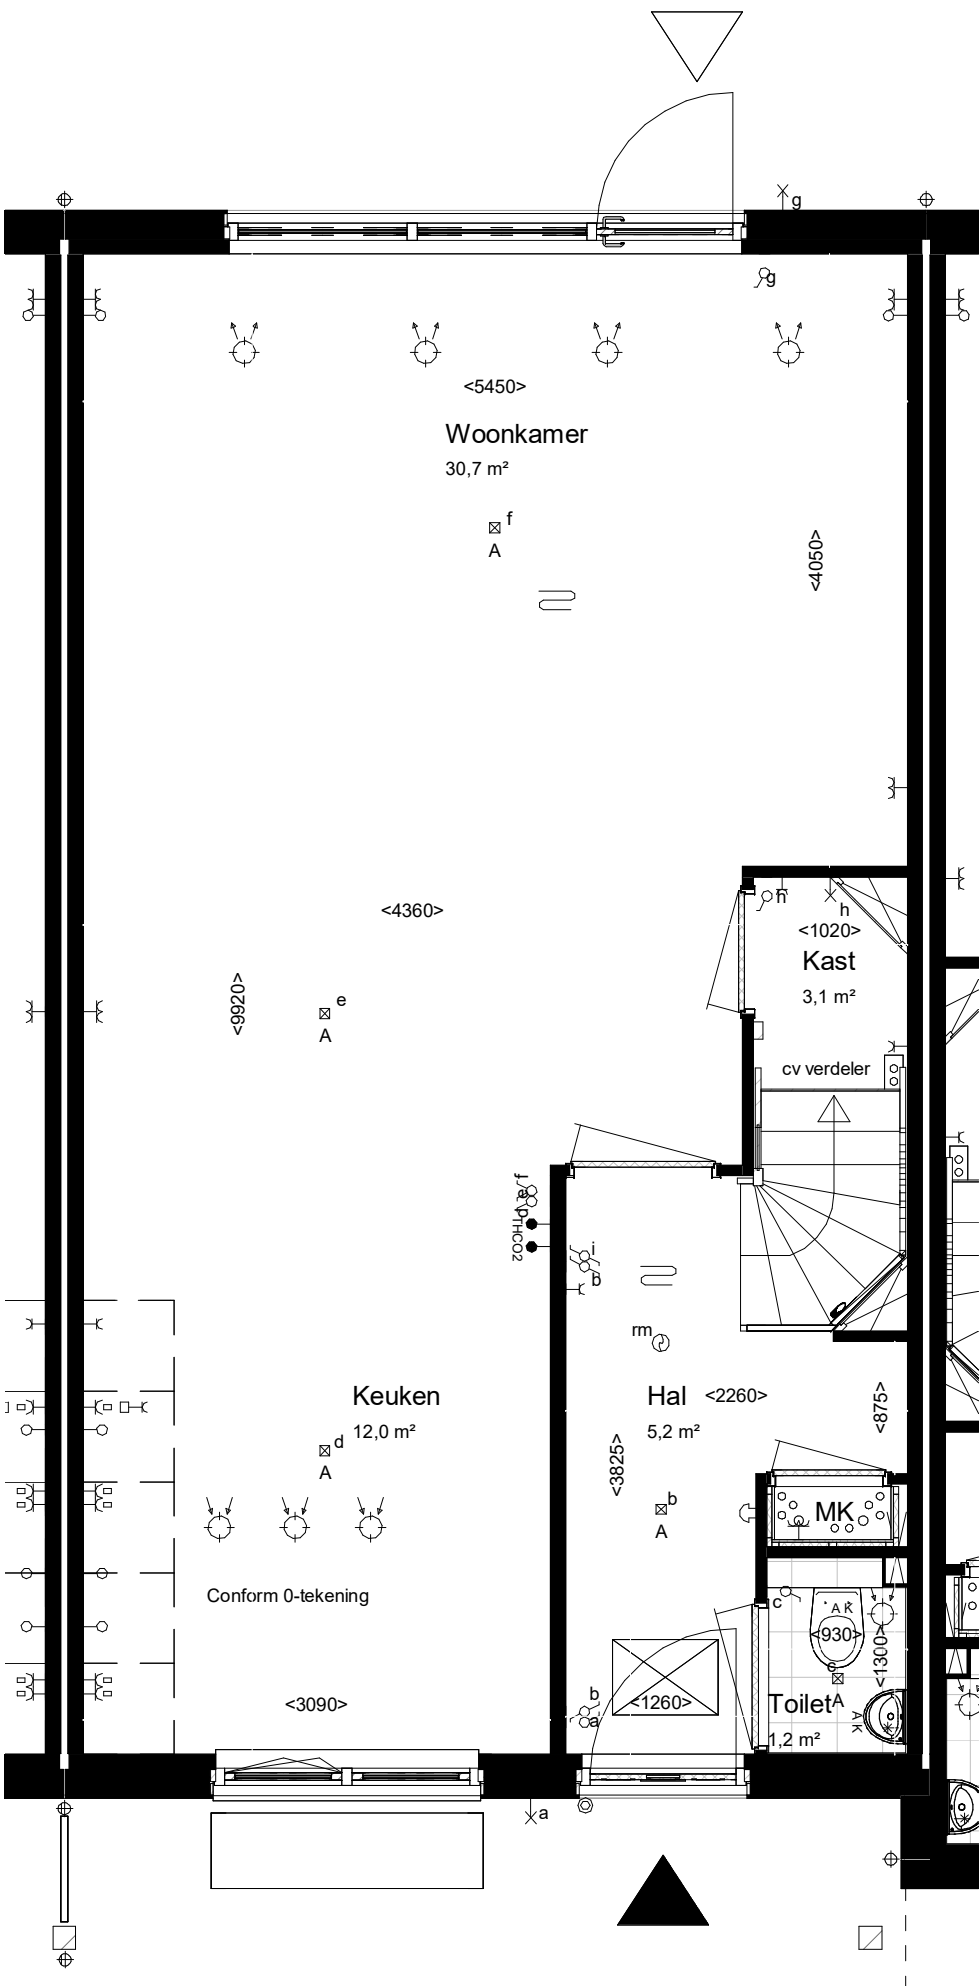


Begane grond Peil=0

Woningtype: 3.5
Beukmaat: 5700

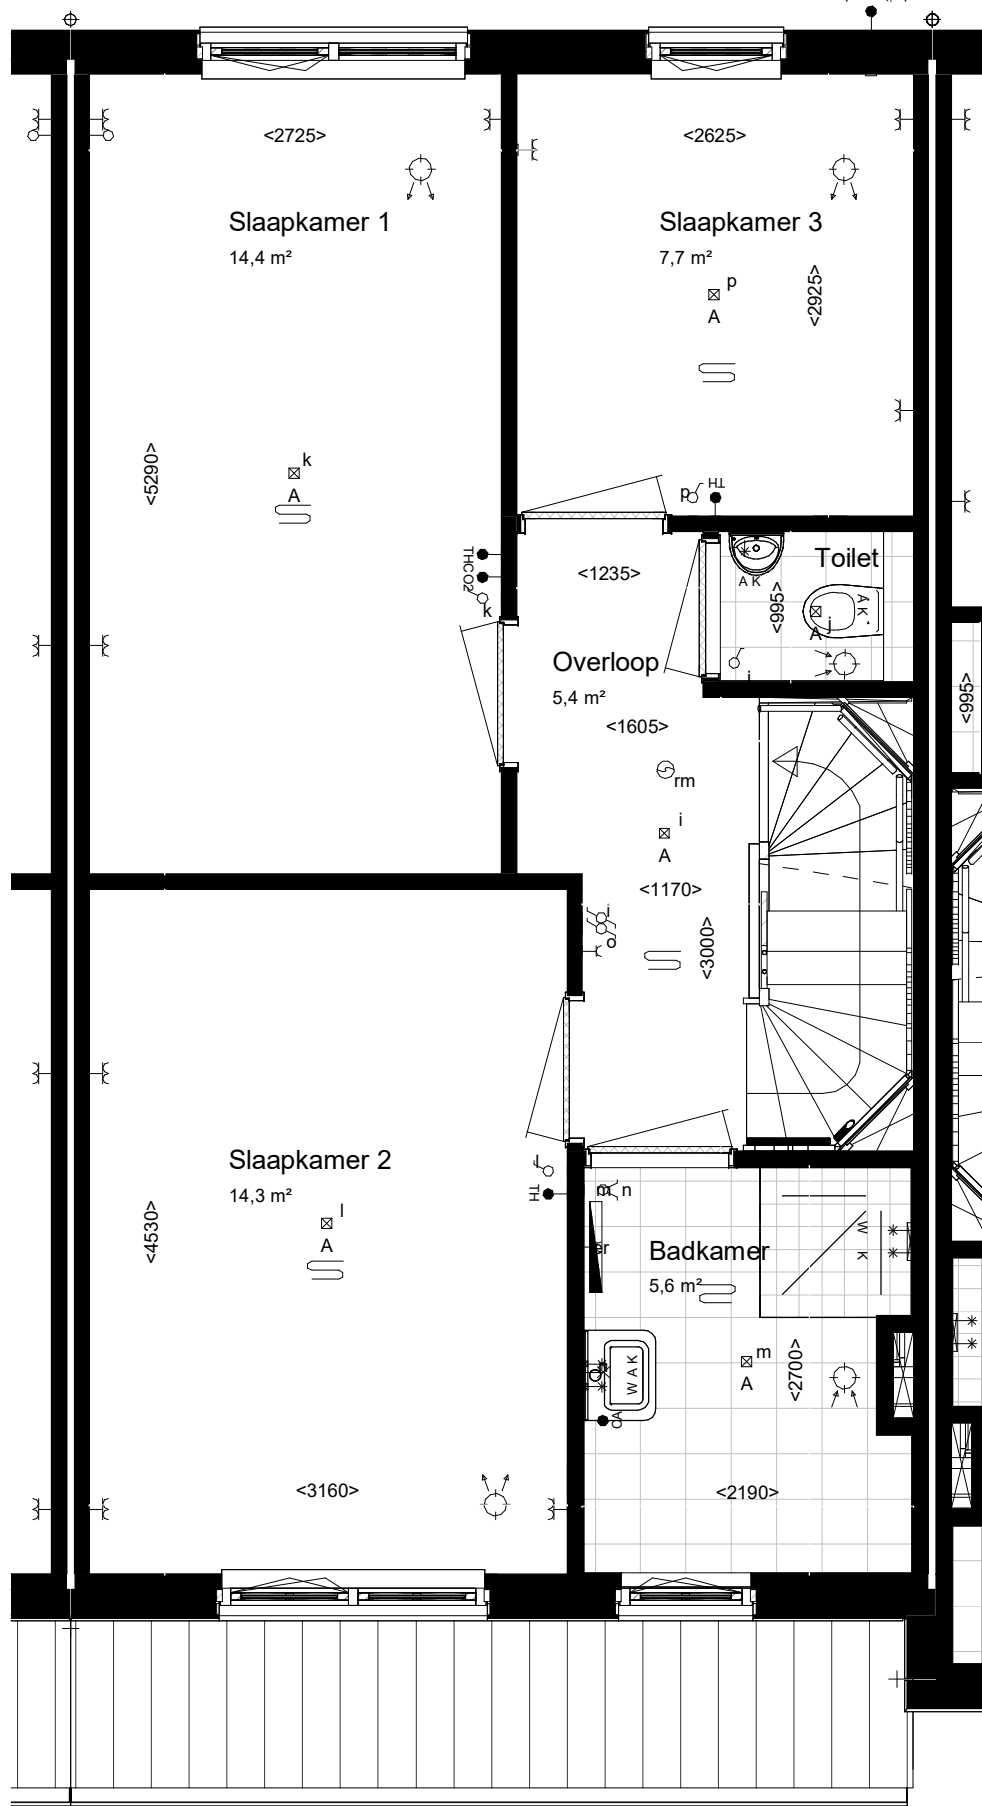

VT_01 1e_ (KP200) - BNR 530

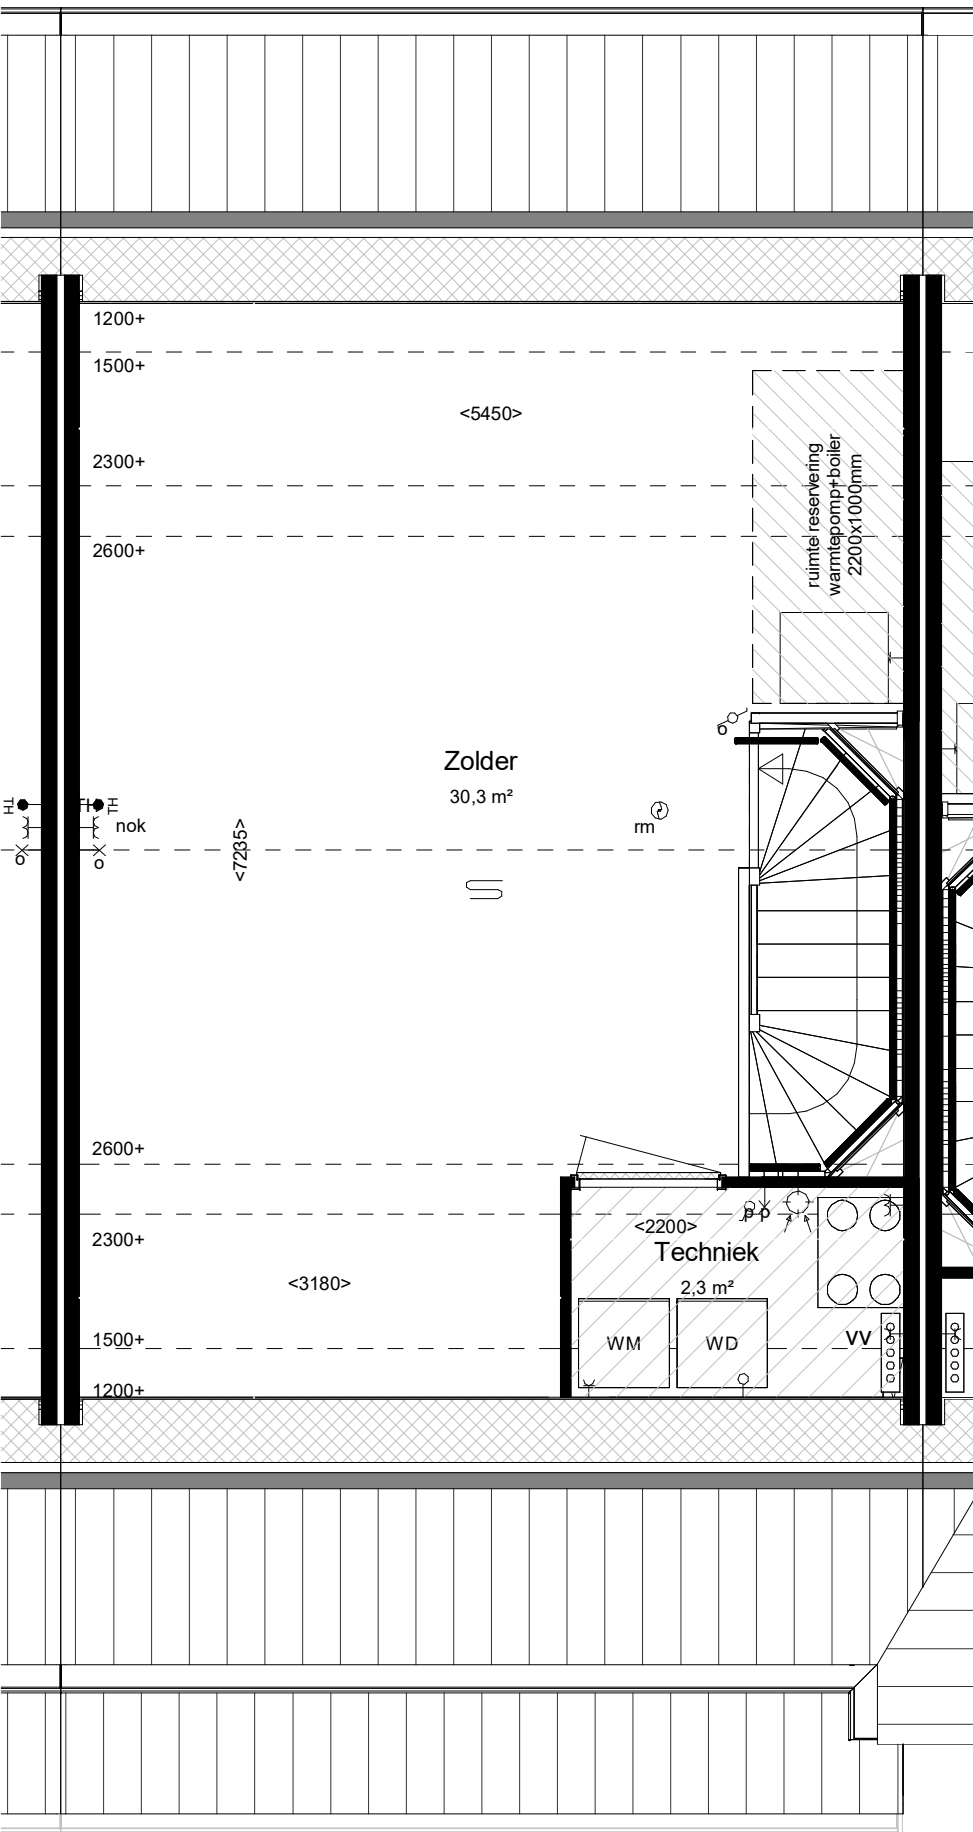

VT_02 2e_ (KP200) - BNR 530

maatvoering op hoogte 1200+

RENVOOI:

ALGEMEEN:

- hoofdentree
- inspectieluik
- technische zone
- luifel

Afkortingen installaties

- bl boiler
- cai kabel aansluiting
- co2 co2 censors
- er elektrische radiator
- mv mechanische ventilatie
- th thermostaat
- vv verdeler
- wd wasdroger
- WM wasmachine
- LL loze leiding
- ca centraal aardpunt
- IL inspectieluik
- gd geluidswerende deur

Installatie(s)

- water aansluiting (w = warm / k = koud)
- hemelwaterafvoer (positie indicatief)
- CV-verdeler (is positie, uitvoering vlg TO)
- ventilatie-box
- ventilatie-inblaaspunt
- ventilatie-afzuigpunt
- elektrische radiator
- vloerverwarming
- WMWD opstelplaats WM / WD

Elektra & verlichting, positie indicatief

- enkelpolige schakelaar
- serieschakelaar
- wisselschakelaar
- enkelvoudige wandcontactdoos
- dubbelvoudige wandcontactdoos
- wasmachine aansluiting, enkelvoudige wandcontactdoos
- koudwater en rioolaansluiting
- bedraade aansluiting tbv. wandcontactdoos wasdroger
- enkelvoudige wandcontactdoos tbv. vloerverwarmingsverdeler
- bedraade aansluiting tbv. kamerthermostaat
- CO2 censors
- loze leiding tbv. DATA / NTB
- schel, hoogte: 2300+vl
- beldrukker, hoogte: 1200+vl
- rookmelder tegen plafond
- rookmelder tegen wand
- plafond lichtpunt / centraaldoos inbouw
- wand lichtpunt, hoogte: 2100+vl
- bedraade aansluiting tbv. buitenvoeler


Hoogtes (in geval van toepassing)

Omschrijving

- wandcontactdozen verblijfsruimten
- Loze of bedrade leiding(en) data verblijfsruimten
- Schakelmateriaal
- Kamerthermostaat / co2
- Wandlichtpunten

Hoogte (circa)

- 300 +
- 300 +
- 1050 +
- 1500 +
- 2100 +

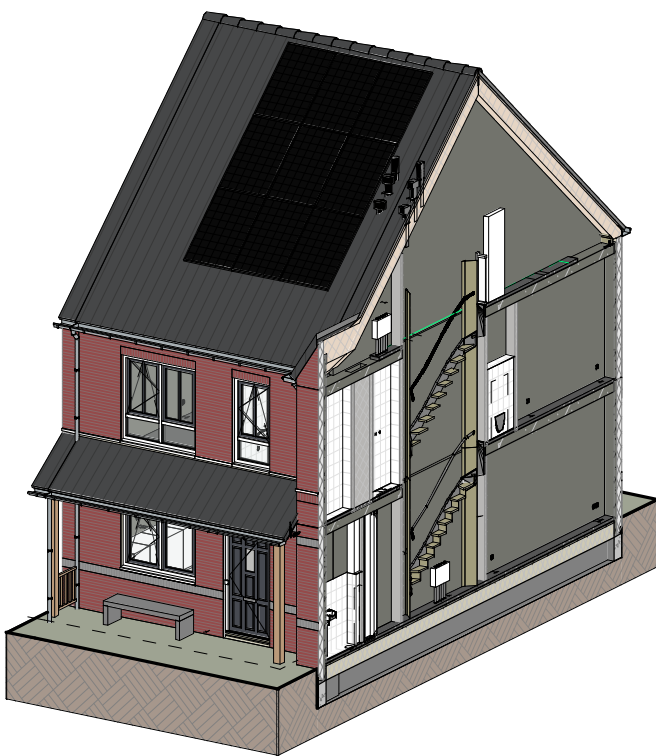

Impressie



Bouwnummer: 530
Woningtype: 3.5

VAN MIERLO
CONTRACTSTUK

Kleuren en materialen conform technische omschrijving. Kleurenschema gevel- en dakafwerking conform overzichtstekeningen (alle getoonde kleuren zijn indicatief, hier kunnen geen rechten aan ontsend worden). Afmetingen voor- en achtertuin conform situatietekening. Poolse berging conform situatietekening. Erfafscheiding conform technische omschrijving en lokale conform technische omschrijving. Aansluiting op aansluitende bouwnummers kan afwijken, zie hiervoor de overzichtstekeningen. HWA's conform gevelverzichtstekeningen van het betreffende blok. Mastvoering zijn circa maten en gemeten op de ruwe afwerking.

PROJECT: De Blauwe Kreeken 5, Poeldijk
ONDERDEEL: Verkooptekening BNR 530
TEK NR: VT-530
FORMAAT: A1
SCHAA: 1:50/1:100
WUJ: 14-02-2024
WUJ: 14-02-2024
WUJ: 14-02-2024

VAN MIERLO


bpd

VAN MIERLO


WUBBEN, CHAN




Vooraanzicht (1:100)

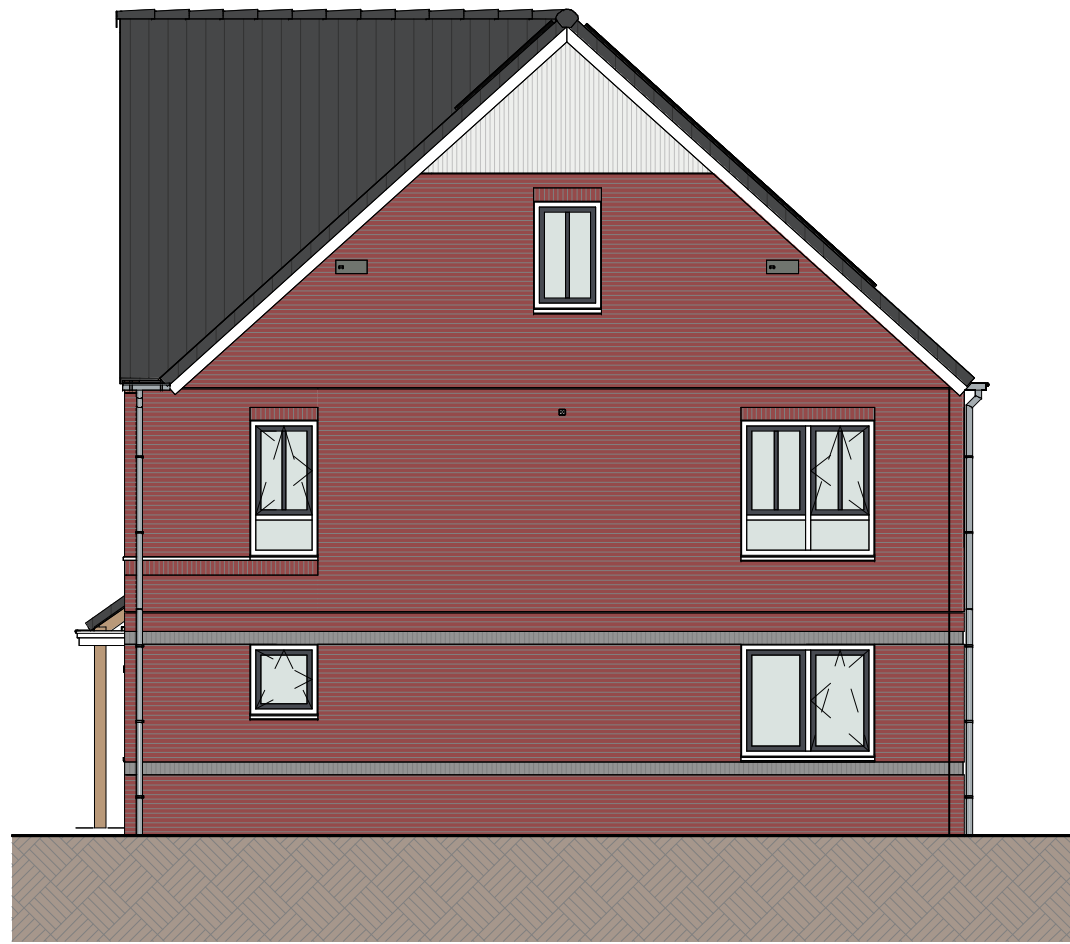

Rechterzij aanzicht (1:100)

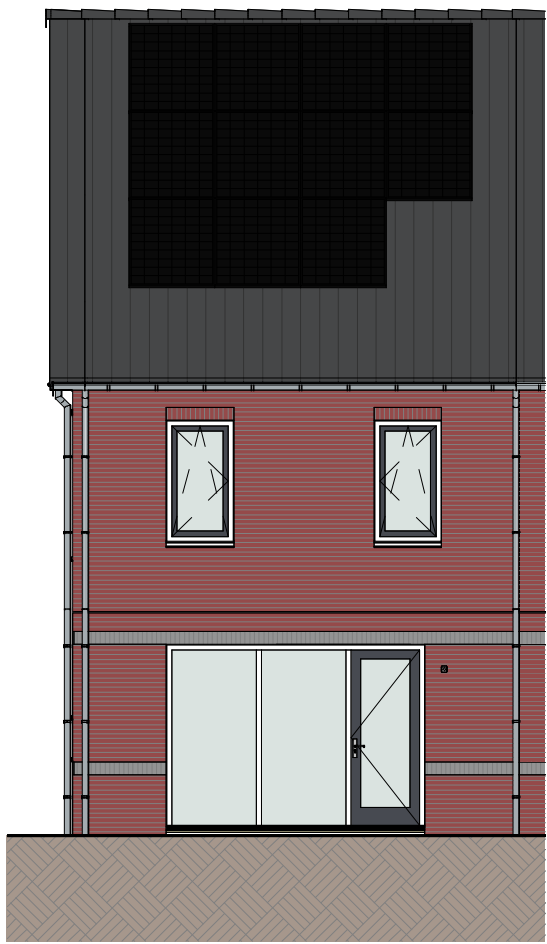

Achterzij aanzicht (1:100)

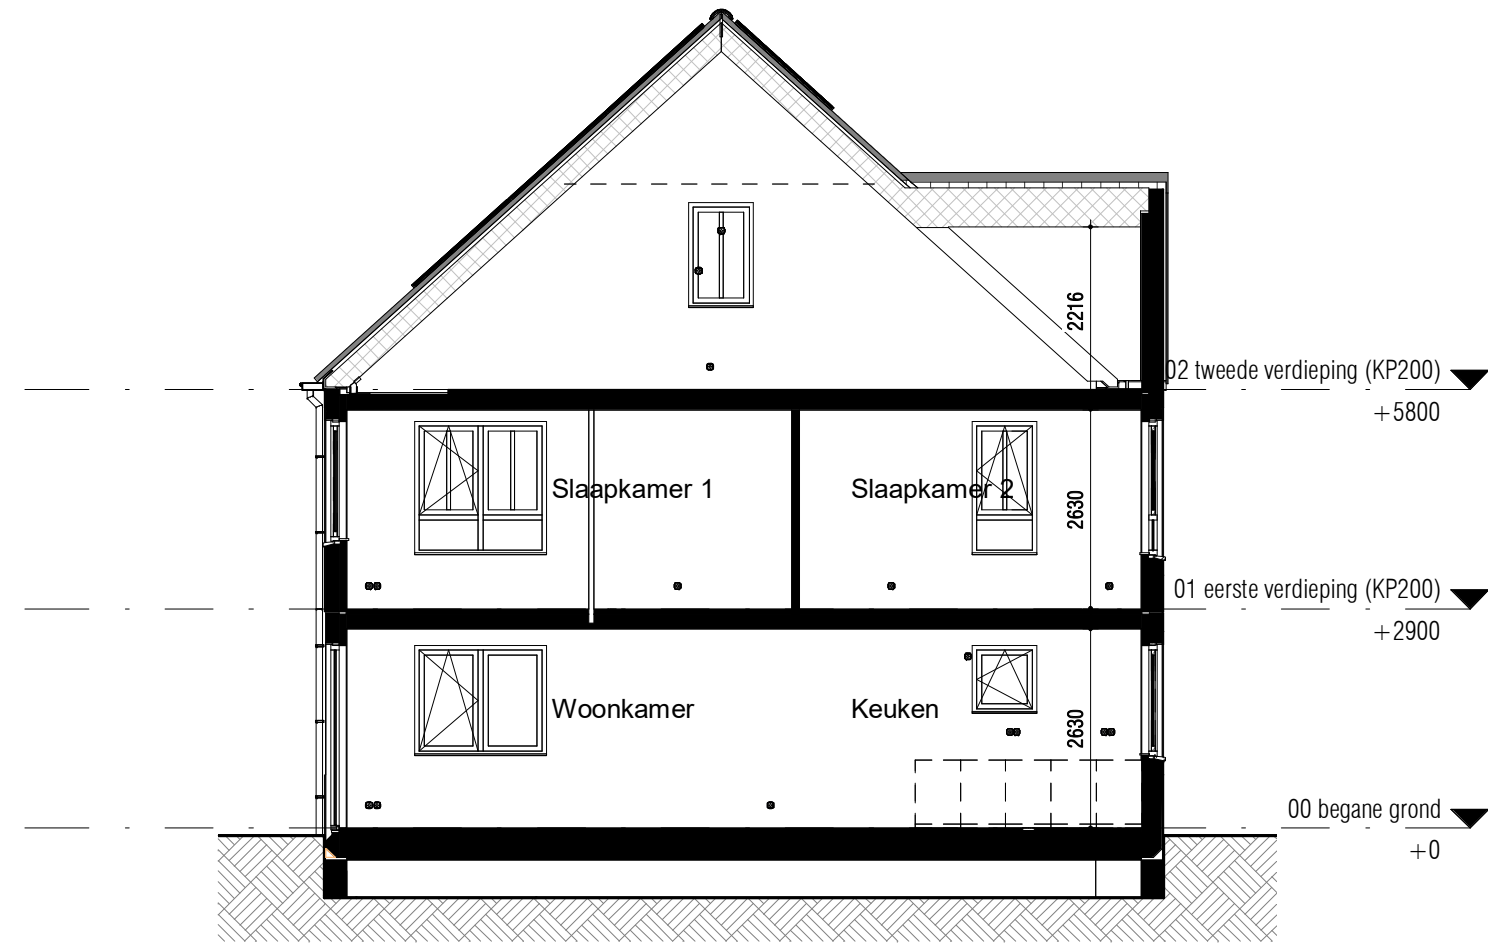

Doorsnede (1:100)

RENVOOI:

ALGEMEEN:

- hoofdentree
- inspectieluik
- technische zone
- luifel

Afkorting installaties

- bl boiler
- cai kabel aansluiting
- co2 co2 censor
- er elektrische radiator
- mv mechanische ventilatie
- th thermostaat
- vv verdeler
- wd wasdroger
- wm wasmachine
- LL loze leiding
- ca centraal aardpunt
- IL inspectieluik
- gd geluidswerende deur

Installatie(s)

- water aansluiting (w = warm / k = koud)
- hemelwaterafvoer (positie indicatief)
- CV-verdeler (is positie, uitvoering vlg TO)
- ventilatie-box
- ventilatie-inblaaspunt
- ventilatie-afzuigpunt
- elektrische radiator
- vloerverwarming
- WM/WD opstelplaats WM / WD

Elektra & verlichting, positie indicatief

- enkelpolige schakelaar
- serieschakelaar
- wisselschakelaar
- enkelvoudige wandcontactdoos
- dubbelvoudige wandcontactdoos
- wasmachine aansluiting, enkelvoudige wandcontactdoos
- koudwater en rioolaansluiting
- bedraade aansluiting tbv. wandcontactdoos wasdroger
- enkelvoudige wandcontactdoos tbv. vloerverwarmingsverdeler
- bedraade aansluiting tbv. kamerthermostaat
- CO2 censor
- loze leiding tbv. DATA / NTB
- schel, hoogte: 2300+vl
- beldrukker, hoogte: 1200+vl
- rookmelder tegen plafond
- rookmelder tegen wand
- plafond lichtpunt / centraaldoos inbouw
- wand lichtpunt, hoogte: 2100+vl
- bedraade aansluiting tbv. buitenvoeler


Hoogtes (in geval van toepassing)

Omschrijving


- wandcontactdozen verblijfsruimten
- Loze of bedraade leiding(en) data verblijfsruimten
- Schakelmateriaal
- Kamerthermostaat / co2
- Wandlichtpunten

Hoogte (circa)


- 300 +
- 300 +
- 1050 +
- 1500 +
- 2100 +

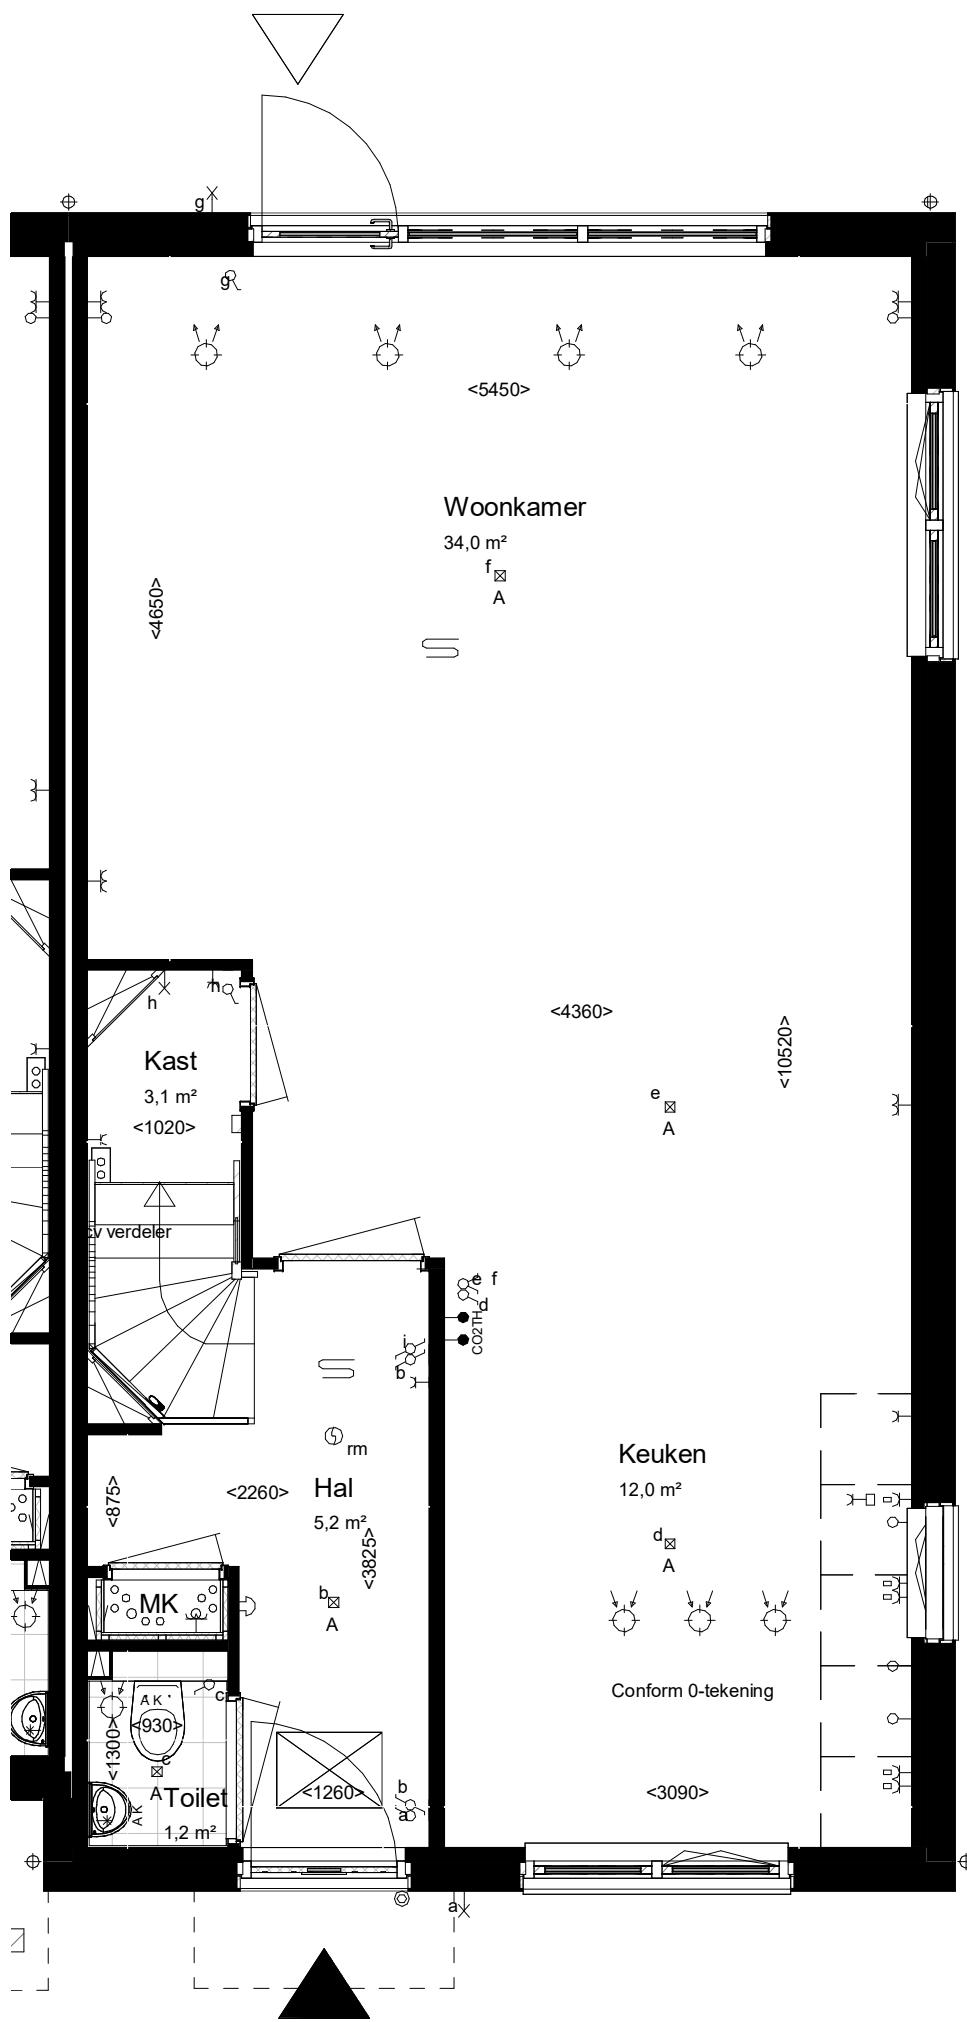

Begane grond Peil=0

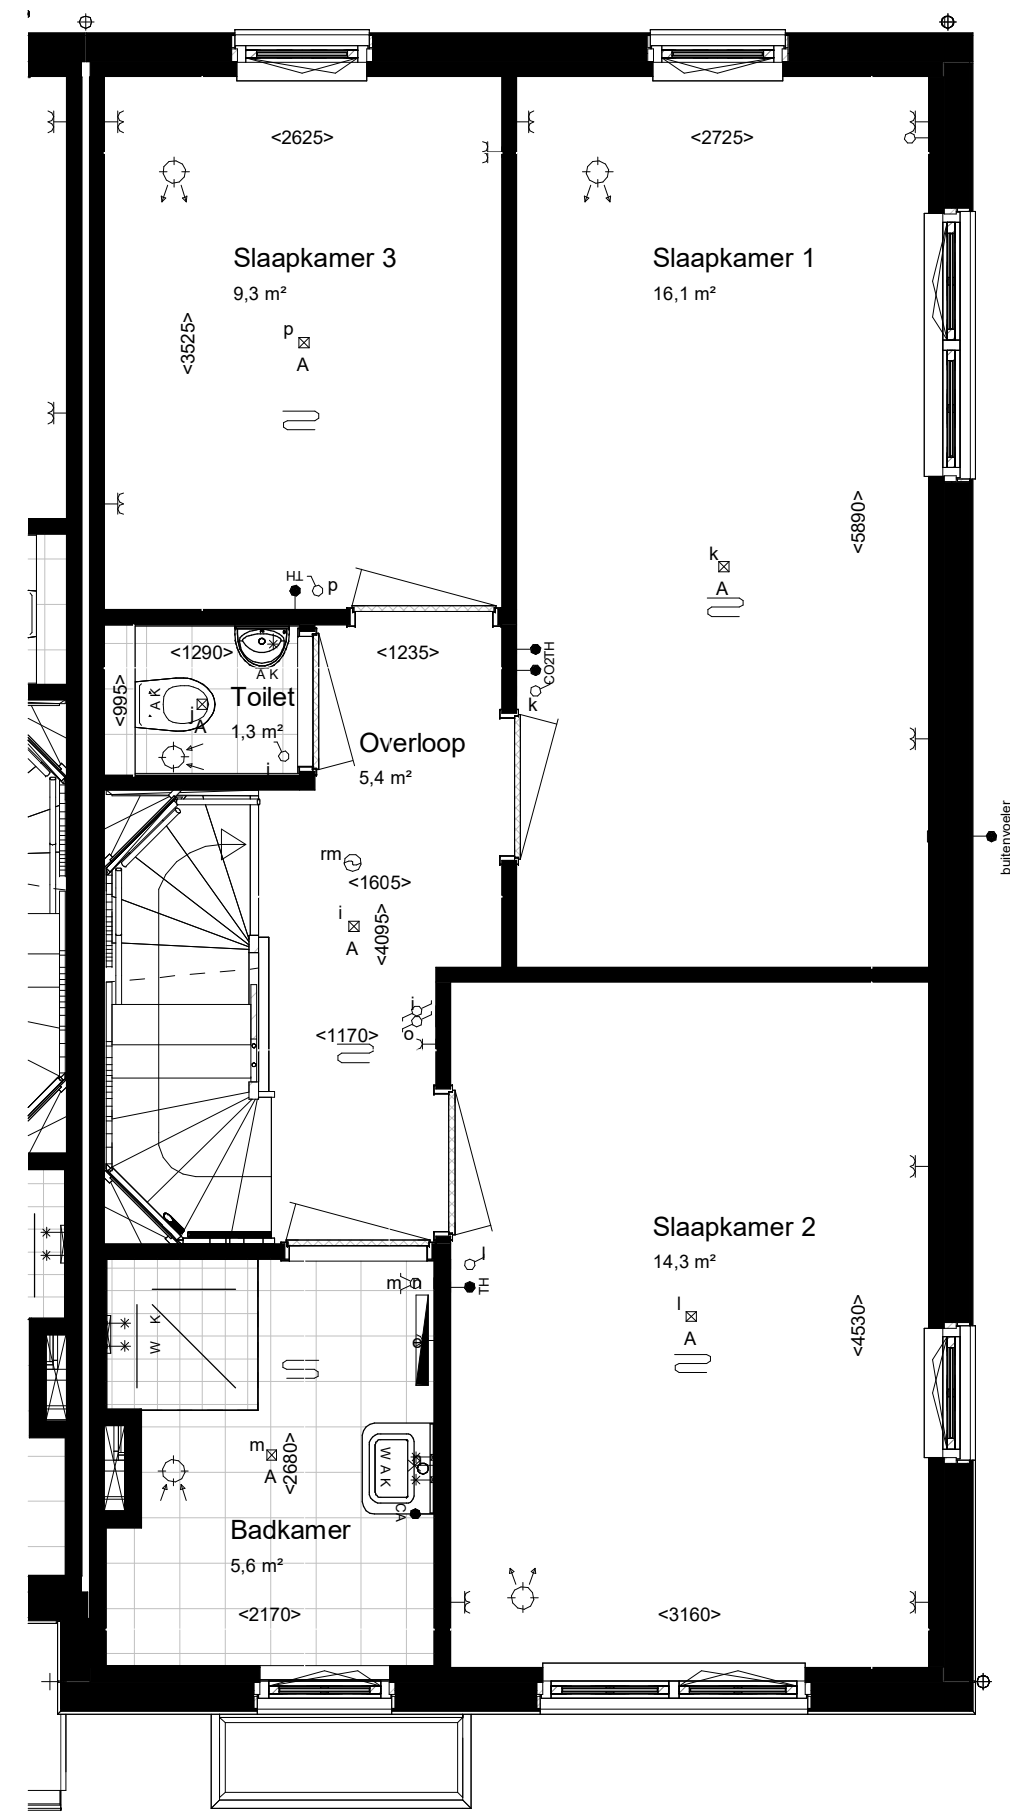


VT_01 1e_(KP200) - BNR 531

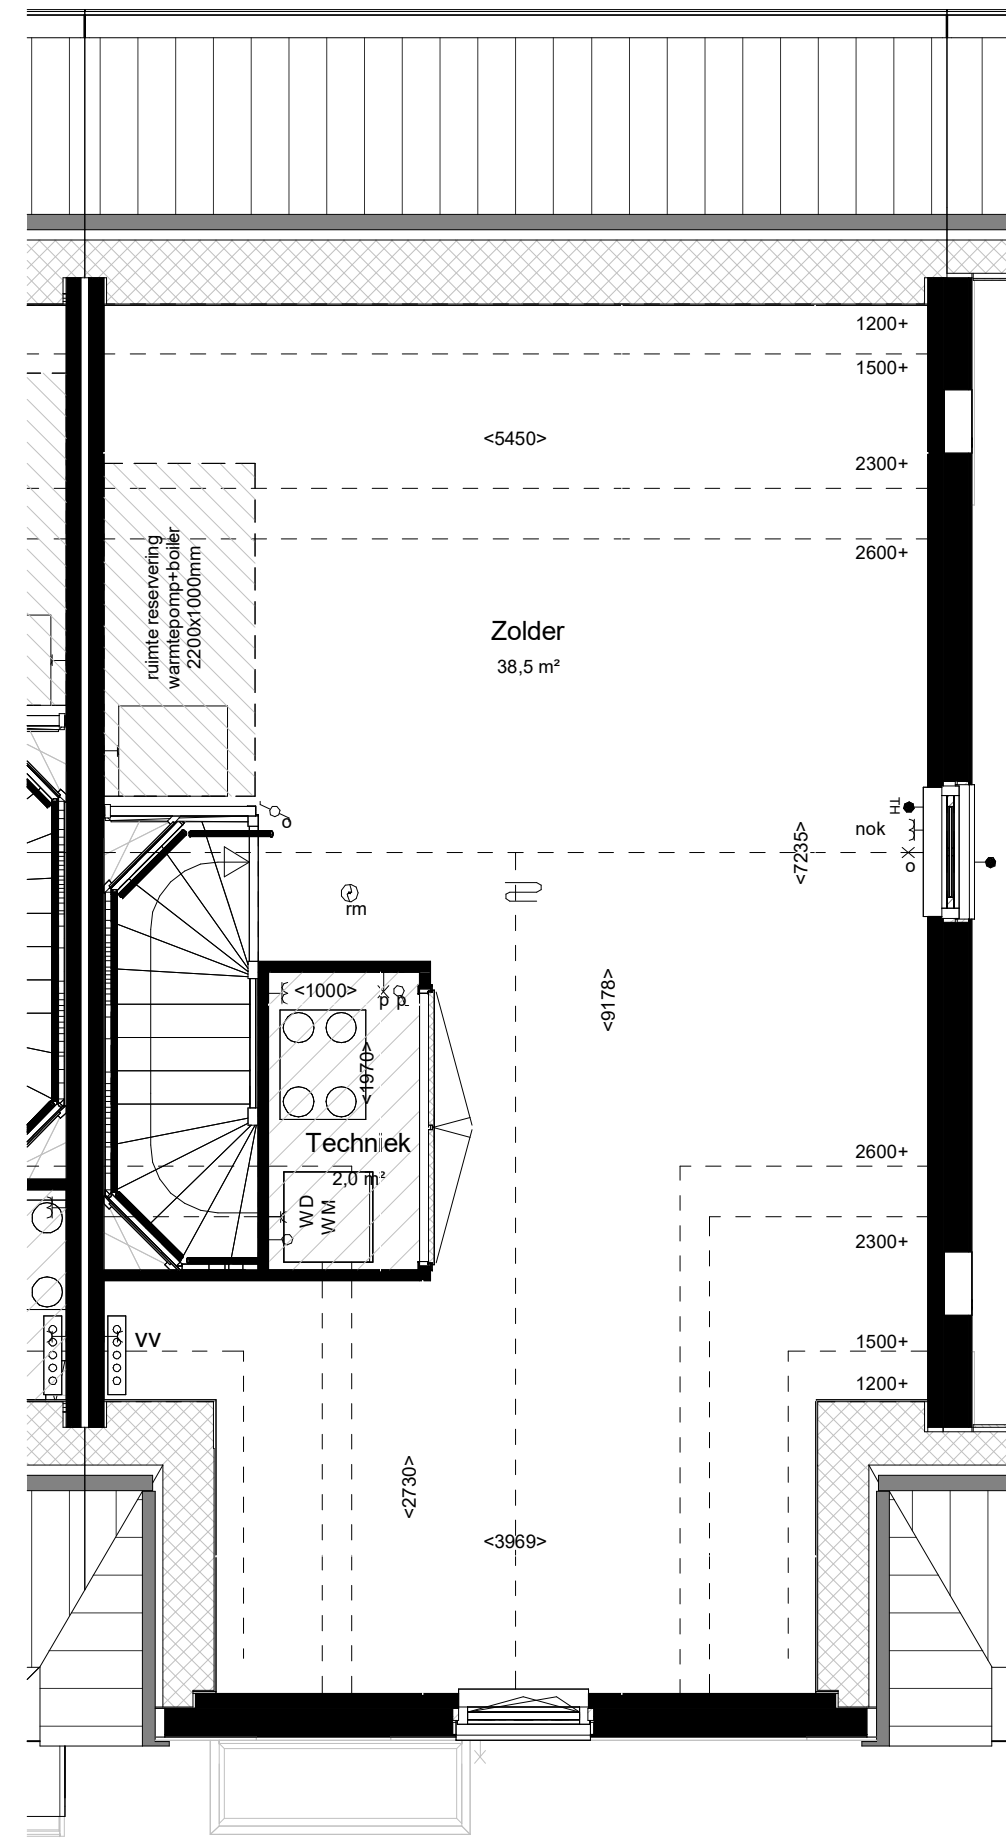

VT_02 2e_(KP200) - BNR 531

maatvoering op hoogte 1200+

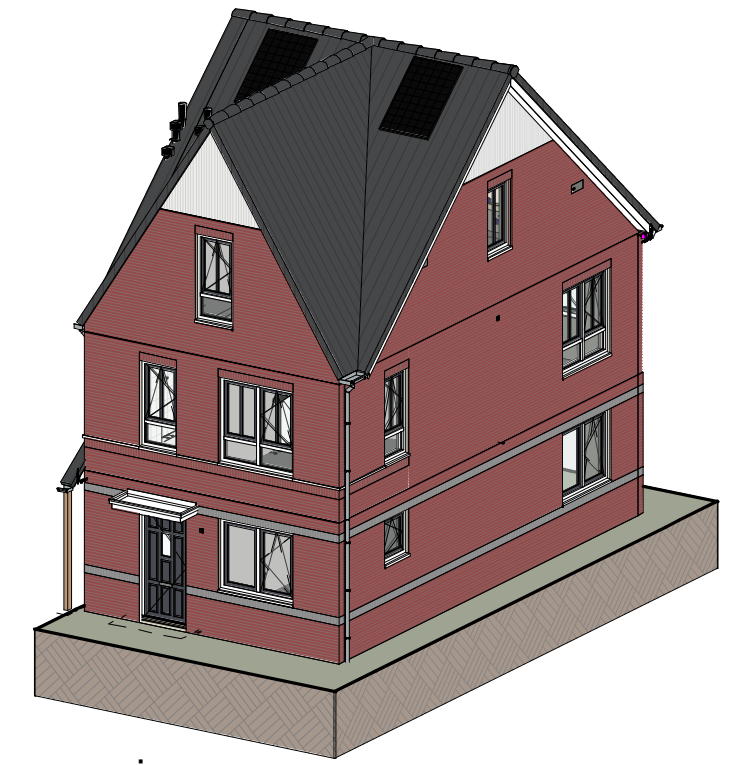

Impressie



Bouwnummer: 531
Woningtype: 3.3_sp

VAN MIERLO
CONTRACTSTUK

Kleuren en materialen conform technische omschrijving. Kleurschema gevel- en dakafwerking conform overzichtsbetekeningen (alle getoonde kleuren zijn indicatief, hier kunnen geen rechten aan ontsend worden). Afmetingen voor- en achtertuin conform situatietekening. Poolie berging conform situatietekening. Erfafscheiding conform technische omschrijving en lokale conform technische omschrijving. Aansluiting op aansluitende bouwnummers kan afwijken, zie hiervoor de overzichtsbetekeningen. HWA's conform geveloverzichtsbetekeningen van het betreffende blok. Mastvoering zijn circa maten en gemeten op de ruwe afwerking.

PROJECT: De Blauwe Kreken 5, Poeldijk
ONDERDEEL: Verkoopstekening BNR 531
ONTWIKKELING:
TEK NR: VT-531
FORMAAT: A1
SCHAL: 1:50/1:100
WUZ: DATUM:
14-02-2024
Realisatie:

VAN MIERLO
PLANONTWERPEN

bpd

VAN MIERLO
BOUWPROJECTEN

WUBBEN.CHAN
ARCHITECTEN