



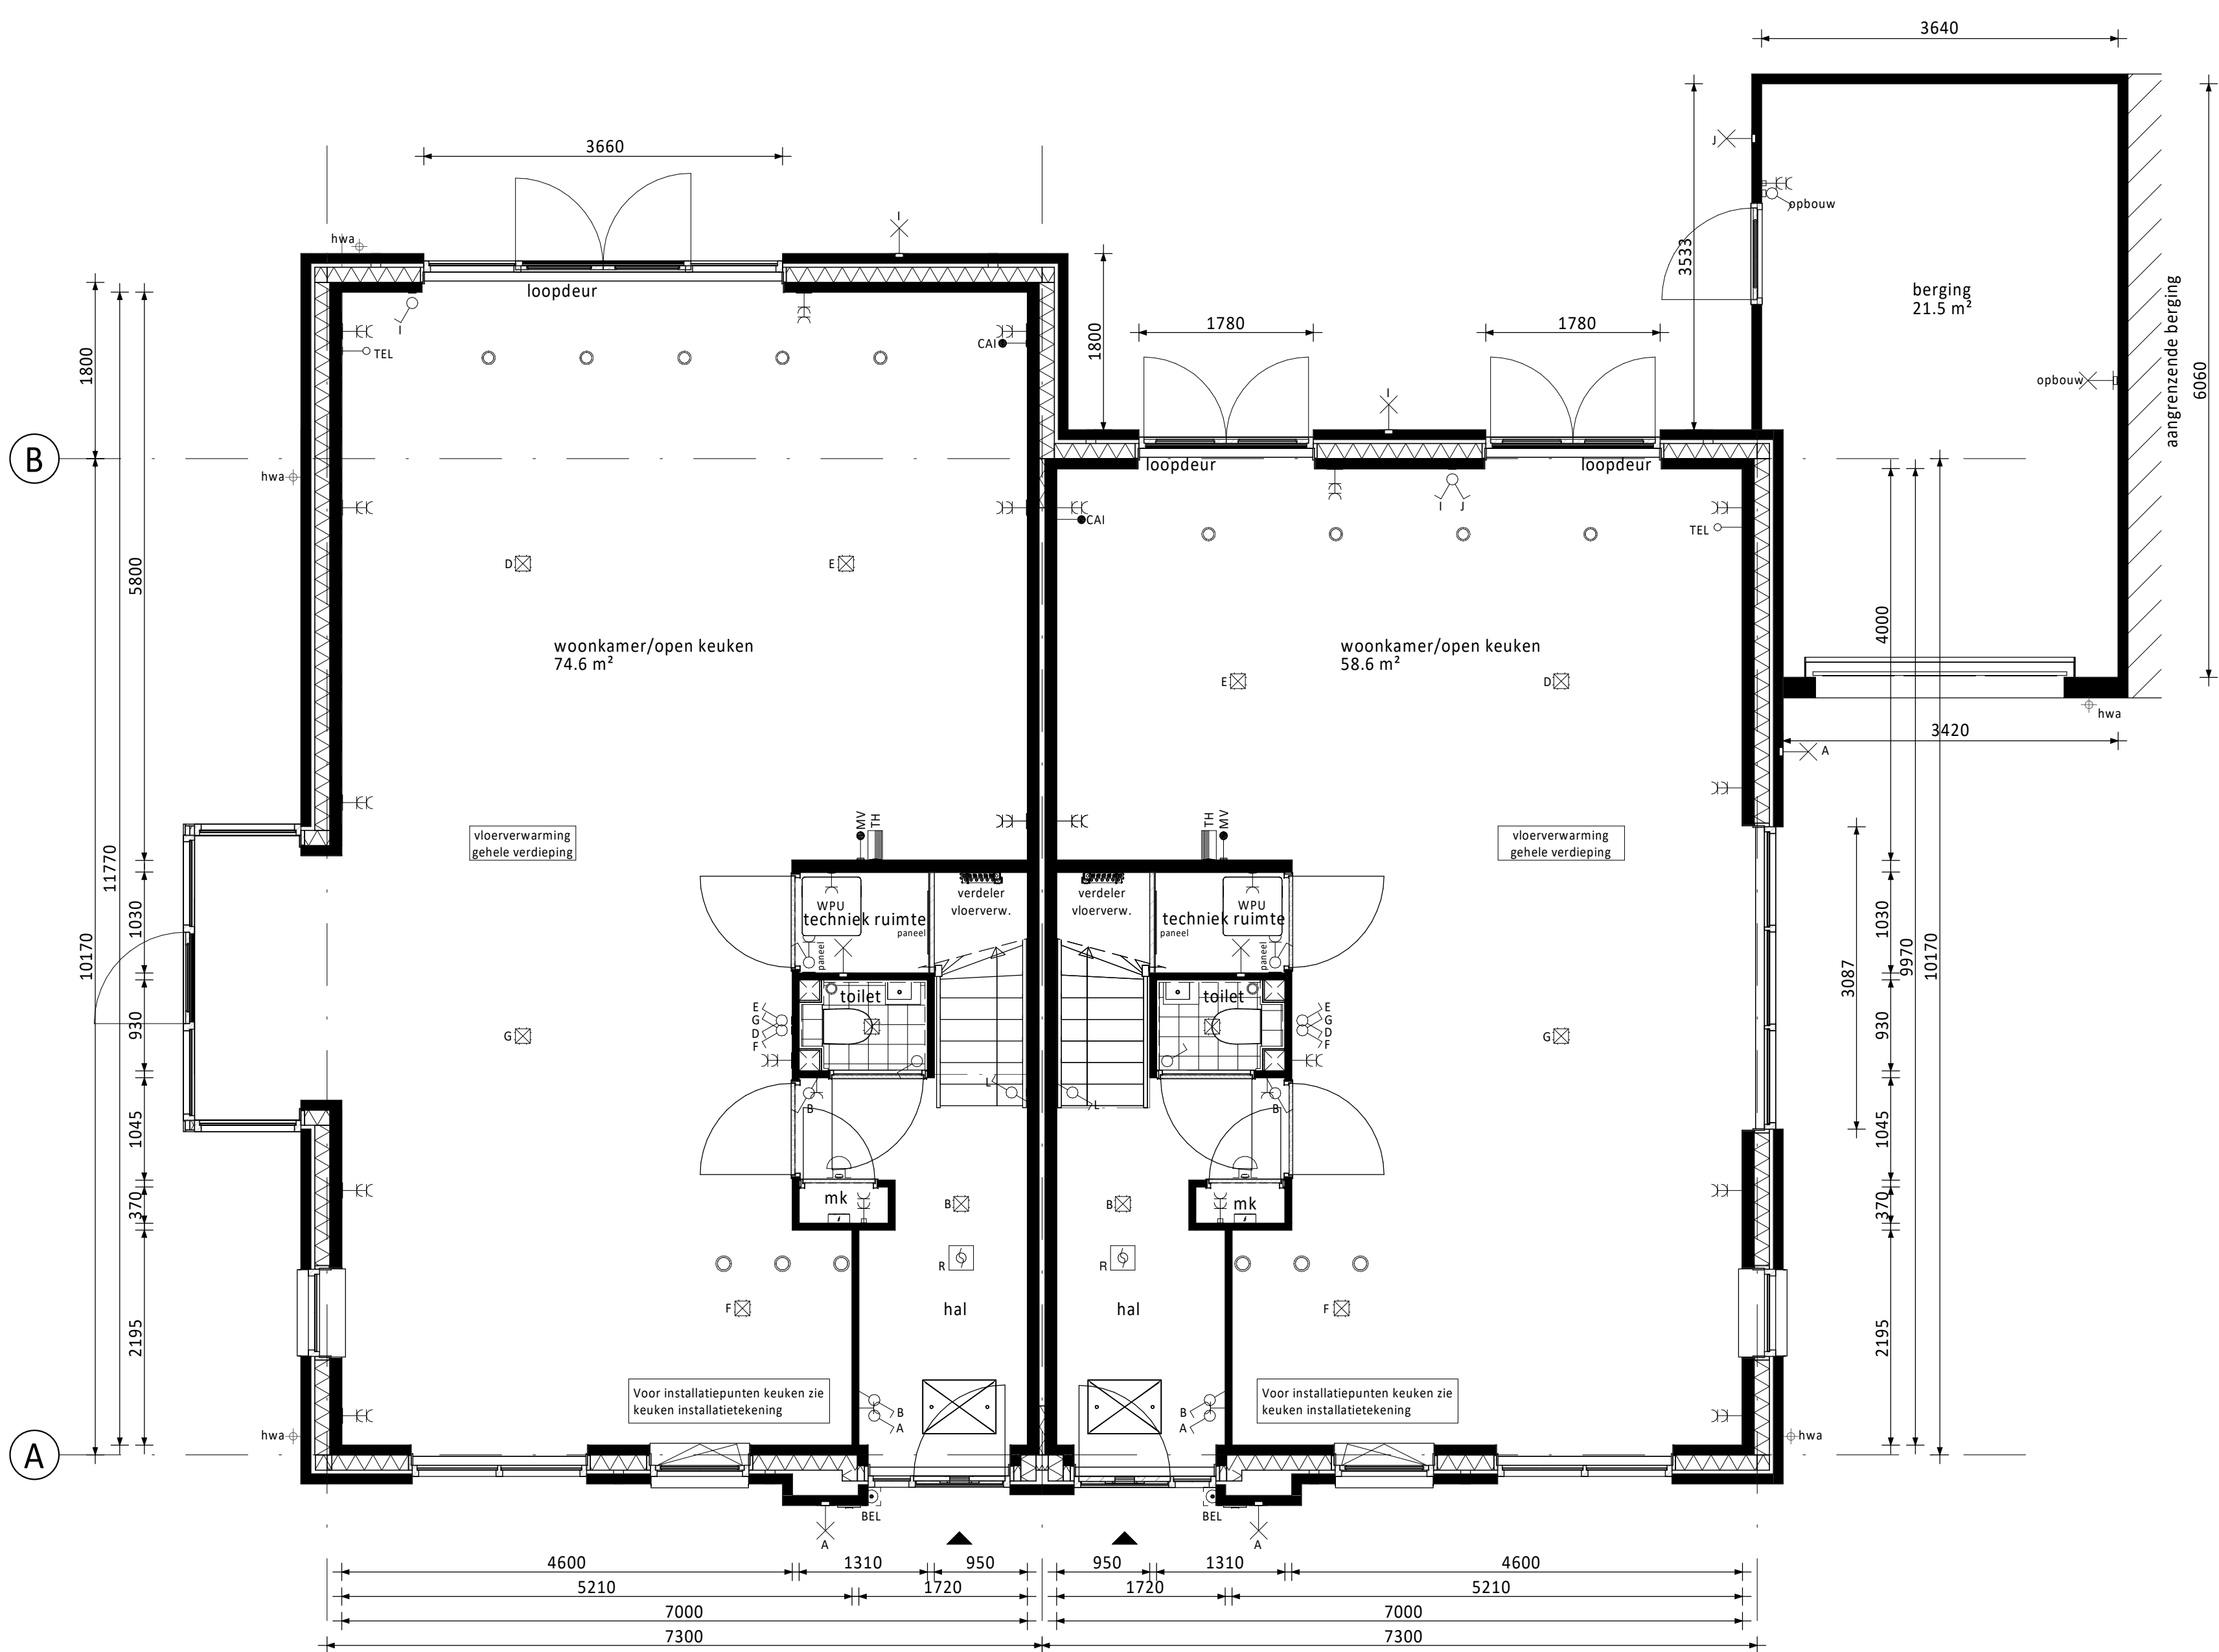

- Begane grond
- Aanbouw 1,8m achtergevel (op de begane grond)
 - Brede gevelpui achtergevel met dubbele openslaande deuren in het midden
 - Erker kopgevel (standaard en alleen mogelijk bij bwnr. 44) i.c.m. vrijstaande berging in de tuin
 - Dubbele openslaande deuren naar tuin achtergevel (2x) afzonderlijk van elkaar te kiezen
 - Verdiepingshoge pui (3 vlaks) in kopgevel
 - Aangrenzende berging (standaard m.u.v. bwnr. 44)

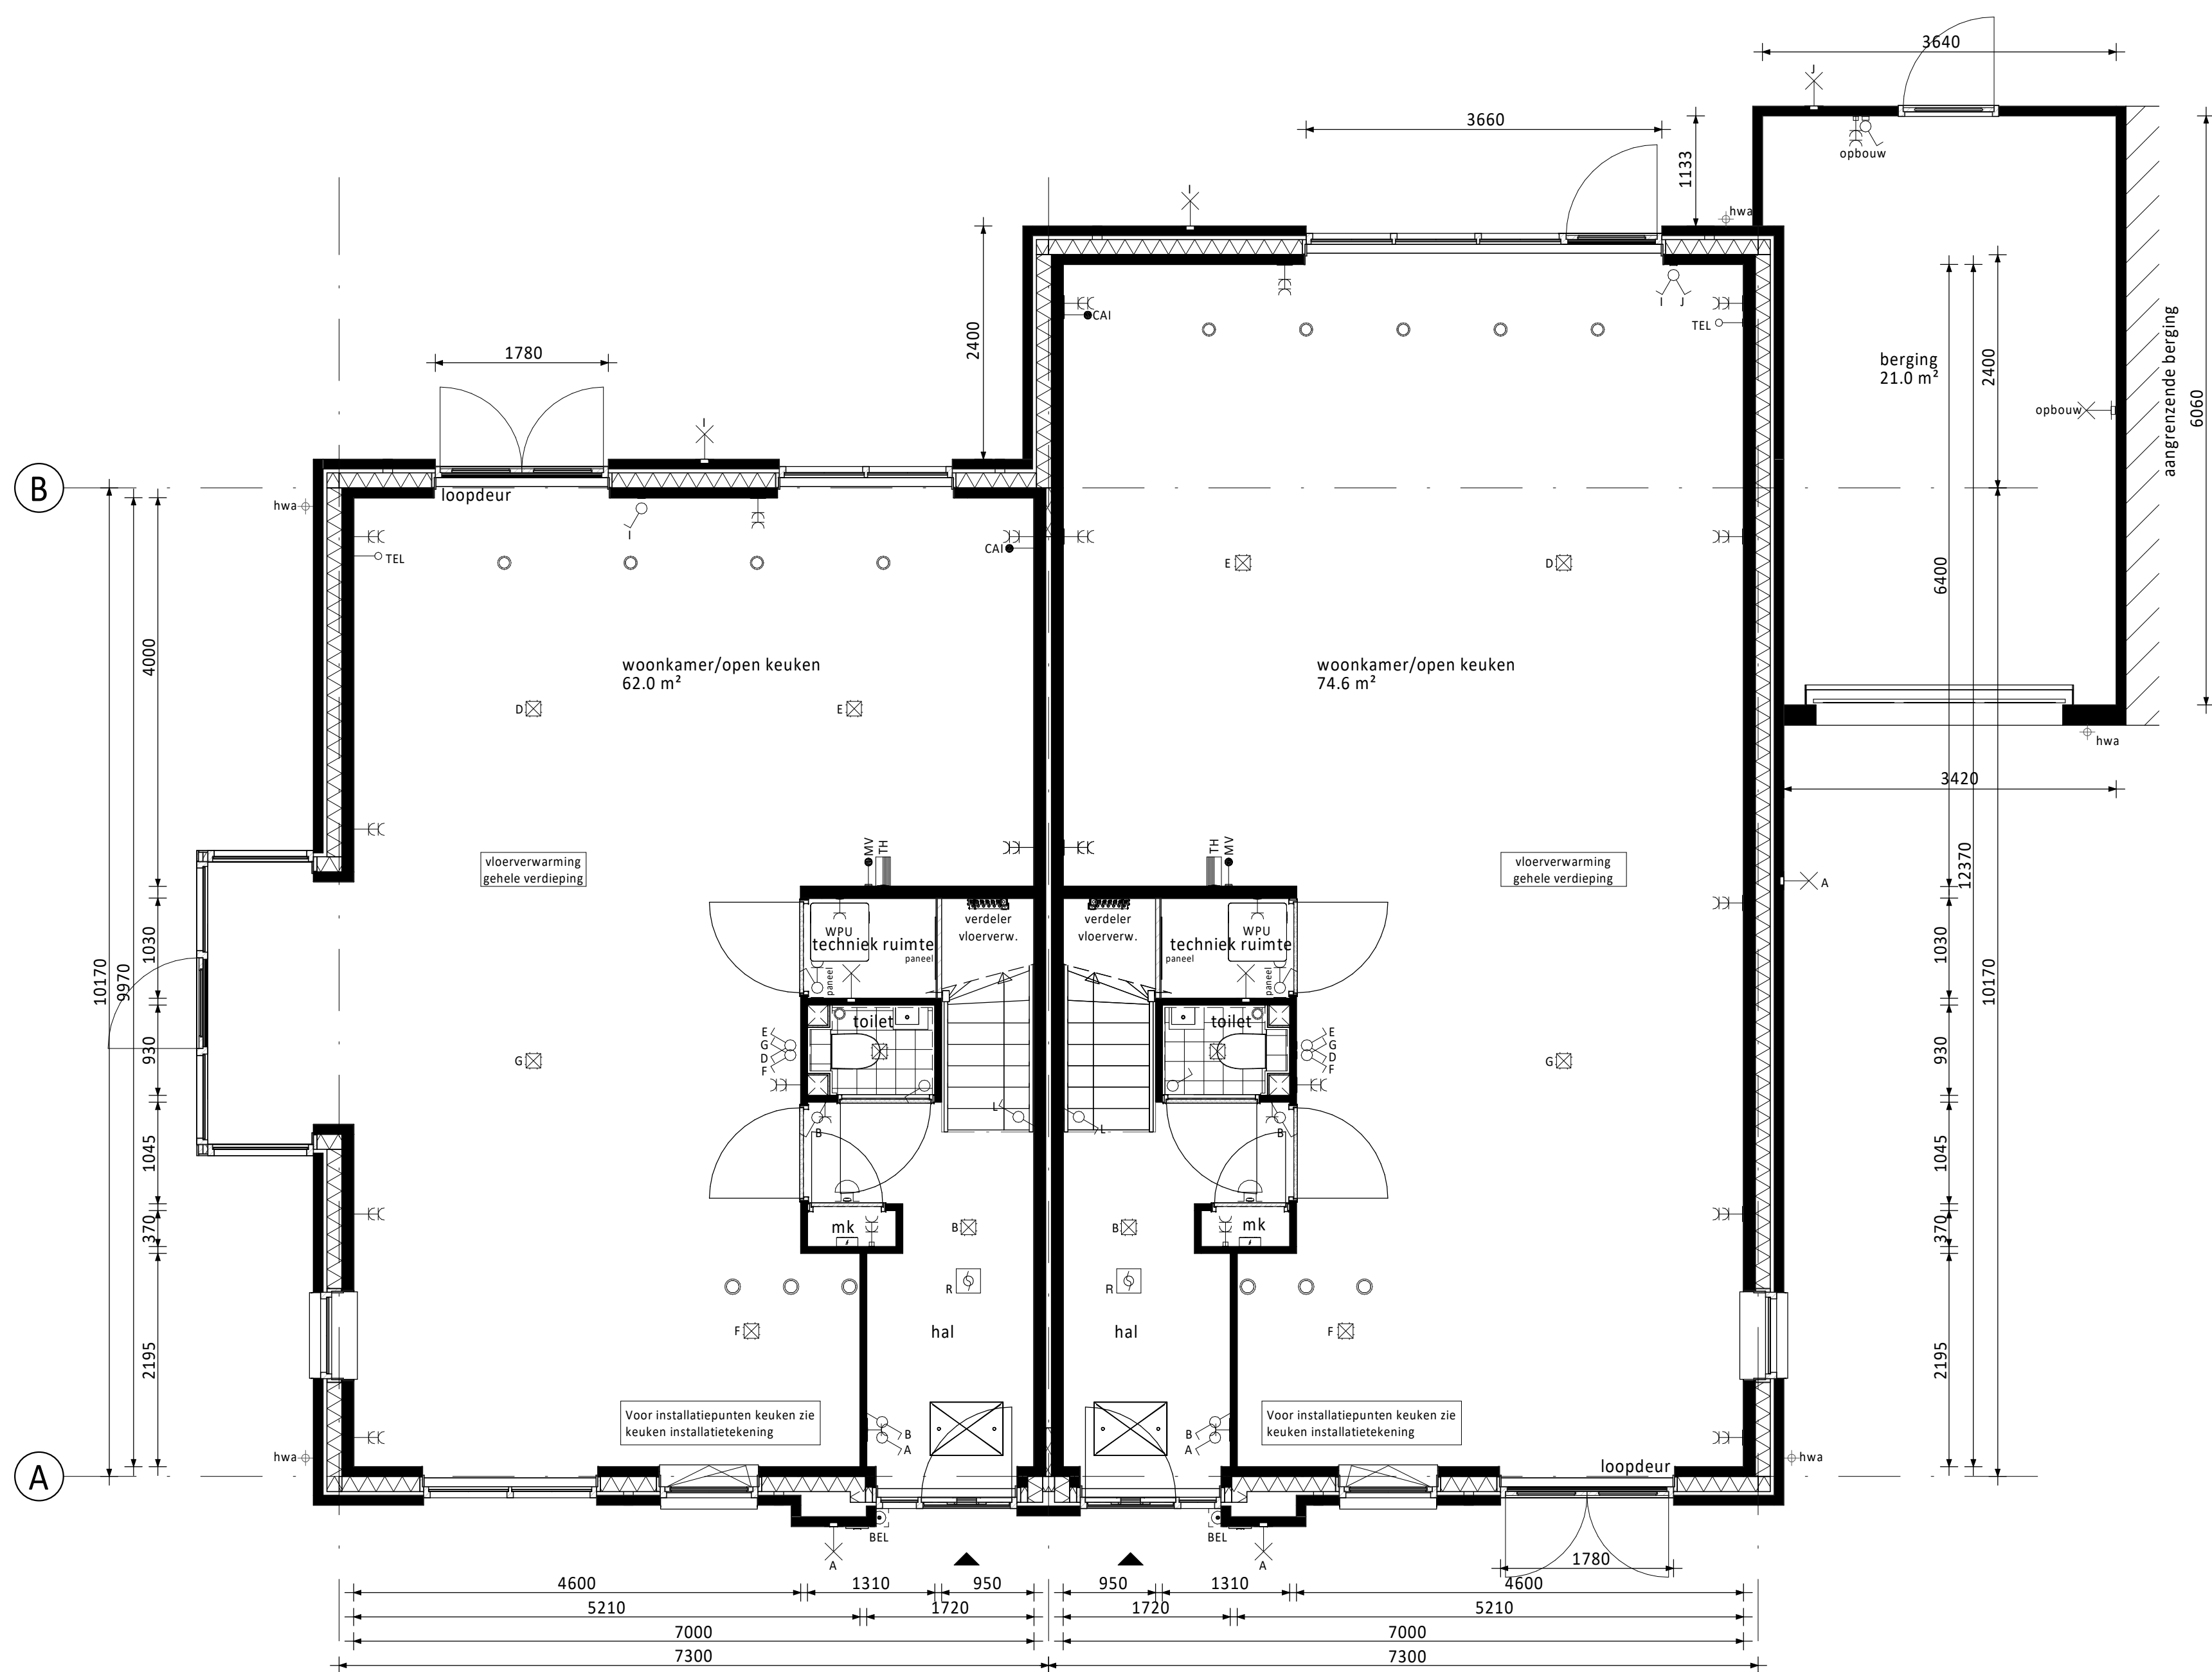

- Begane grond
- Dubbele openslaande deuren naar tuin achtergevel (1x) afzonderlijk van elkaar te kiezen
 - Erker kopgevel (standaard en alleen mogelijk bij bwnr. 44) i.c.m. vrijstaande berging in de tuin
 - Aanbouw 2,4m achtergevel (op de begane grond)
 - Brede gevelpui achtergevel
 - Dubbele openslaande deuren voorgevel
 - Aangrenzende berging (standaard m.u.v. bwnr. 44)

RENNOOI ELEKTRA

- Centraaldoos / wandlichtpunt
- Enkeelpolige schakelaar (1050+vl.)
- Serieschakelaar (1050+vl.)
- Wisselschakelaar (1050+vl.)
- Gecombineerde enkelvoudige wandcontactdoos geaard met enkelpolige schakelaar (1050+vl.)
- Gecombineerde enkelvoudige wandcontactdoos geaard met wisselschakelaar (1050+vl.)
- Enkele geaarde wandcontactdoos (300+vl.)
- Dubbele geaarde wandcontactdoos (300+vl.)
- Loze buisleiding (300+vl.)
- Bedrade buisleiding (300+vl.)
- Optische rookmelder
- Thermostaat (1500+vl.)
- Schel
- Beldrukker
- Alzuigpunt / Inblaaspunt
- Regeling ventilatie (1500+vl.)
- Co2 melder (1500+vl.)
- Groepenkast

- | | | | |
|-----|------------------------------|------|---|
| CAP | Centraal Aardpunt | MAGN | Magnetron |
| CAI | Centrale Antenne Installatie | WTW | Mechanische Ventilatie (met warmterugwinning) |
| KT | Kooktoestel | R | Rookmelder |
| KK | Koelkast | TEL | Telecom aansluiting |
| BOI | Boiler | TH | Thermostaat |
| WPU | Warmte Pomp Unit | VW | Vaatswasser |
| CON | Omvormer t.b.v. v. pv cellen | WD | Wasmachine |
| | | WM | Wasmachine |
| | | Co2 | Sensor t.b.v. ventilatie |

RENNOOI ALGEMEEN

- entree woningen
- meterkast, voorzien van underlayment meterkastbord inclusief zijwangen
- tegels
- maaiweld
- binnendeur
- colorbel
- houten paneel

	</
--	--	----

Klein van deze tekening mag worden overgenomen en/of gebruikt op welke wijze ook, onder voorbehoud van de auteursrechten van de afgeleverde tekening.