


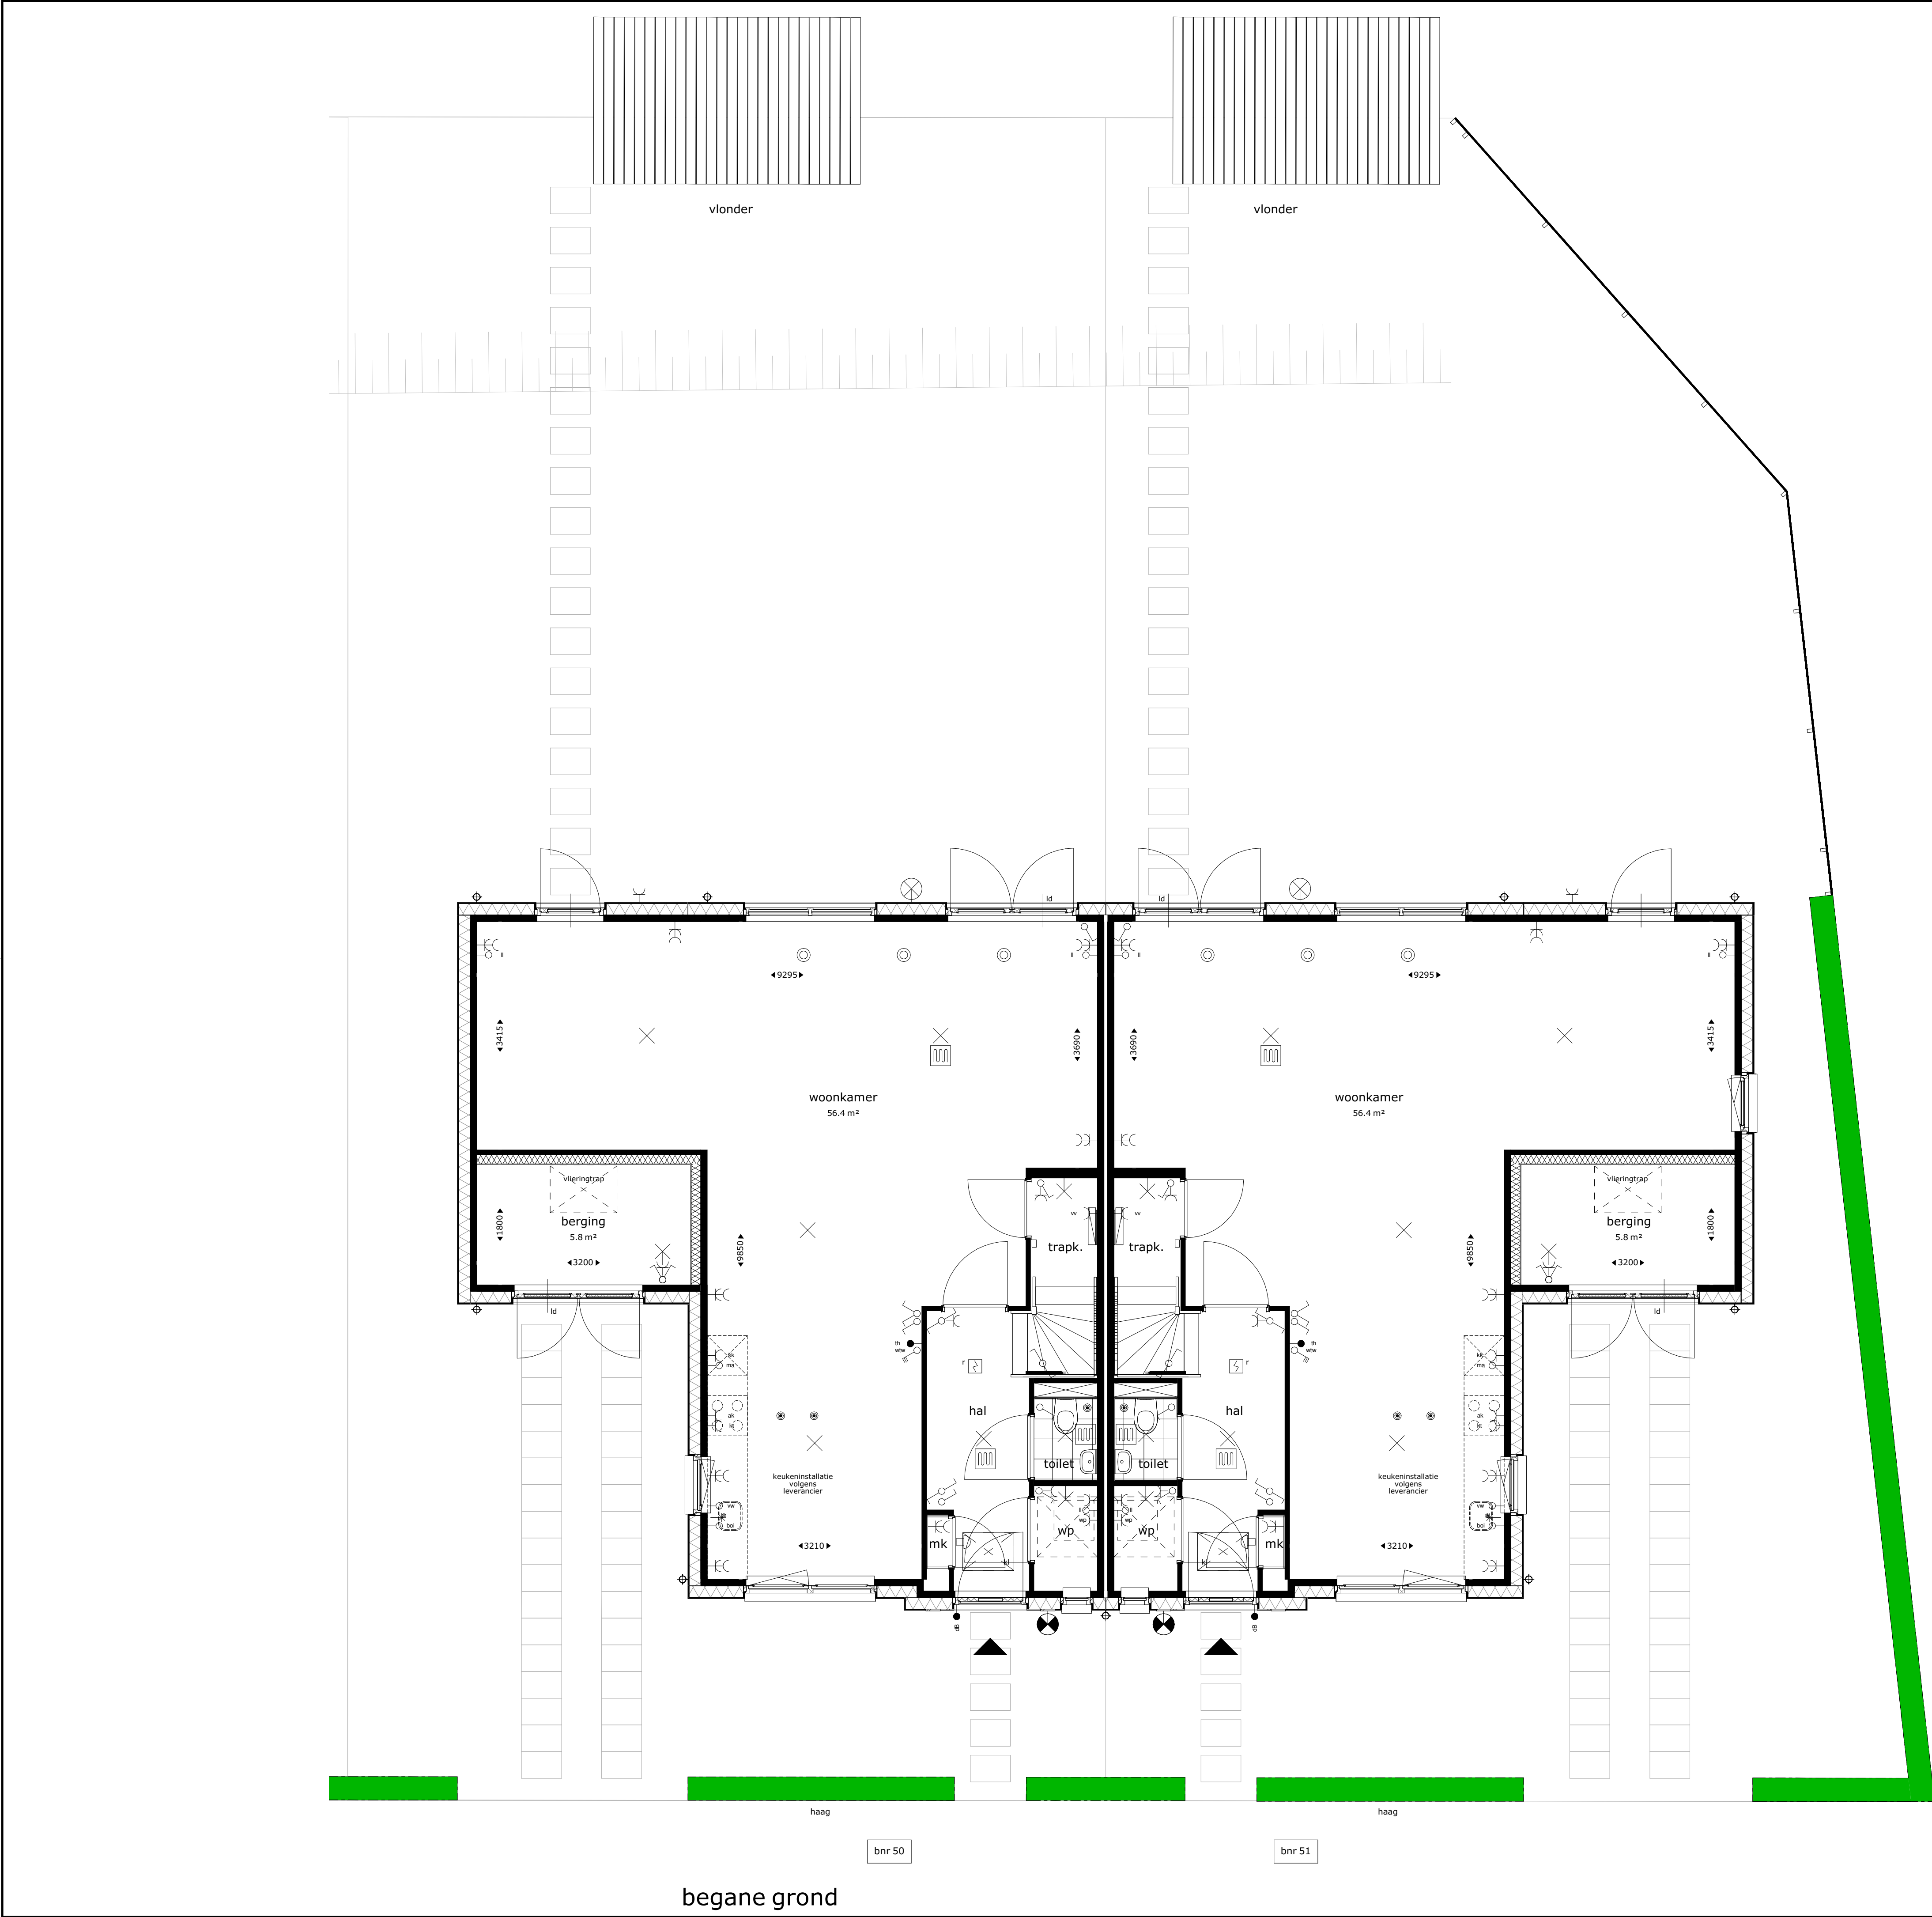

Renvooi	
	kruipluik
	meterkast
	opstelplek kooktoestel
	opstelplek wasmachine
	afvoerpunt WTW-installatie (plafond) positie en aantal indicatief
	afvoerpunt WTW-installatie (wand) positie en aantal indicatief
	toevvoerpunt WTW-installatie positie en aantal indicatief
	wp
	wtw ventilatie opstelling
	vloerverwarming
	rookmelder
	loopdeur
	hemelwaterafvoer
	elektrische badkamer radiator
	vloerverdeler verwarming
	omvormer pv-panelen
	douchekraan
	centraal aardepunt
	thermostaat
	plafond lichtpunt
	wand lichtpunt zonder armatuur
	buitenwand lichtpunt zonder armatuur
	wand lichtpunt met armatuur
	wisselschakelaar
	enkelpolige schakelaar
	enkelpolige dubbele schakelaar
	bediening mv
	aansluiting COAX
	deurbel
	schel
	dubbele w.c.d. met randaarde
	loze leiding, enkele inbouwdoos
	loze leiding, t.b.v. vaatwasser
	loze leiding, t.b.v. zonwering (optie)
	loze leiding, t.b.v. combimagnetron
	loze leiding, t.b.v. boiler
	enkele w.c.d. met randaarde
	enkele w.c.d. t.b.v. koelkast
	perilex t.b.v. kooktoestel
	enkele w.c.d. t.b.v. afzuigkap
	enkele w.c.d. t.b.v. elektrische radiator
	enkele w.c.d. t.b.v. ventilatie-unit
	enkele w.c.d. t.b.v. wamtepomp
	enkele w.c.d. t.b.v. wasmachine
	enkele w.c.d. t.b.v. droger (optie)
	enkele w.c.d. t.b.v. vloerverdeler

De krijtstreep methode

In meerdere verblijfsruimtes is de krijtstreep methode toegepast: Een ruimte hoeft binnen de bouwregelgeving niet fysiek door wanden omgeven te zijn. Er kan gewerkt worden met een 'fictieve' scheidsconstructie voor een functiegebied, verblijfsgebied, functieruimte of verblijfsruimte.

Deze methode wordt toegepast als een gebied niet aan de eisen voor daglichttoetreding kan voldoen, de oppervlakte van het verblijfsgebied wordt afgestemd op de beschikbare hoeveelheid daglichtoppervlakte.

Aan- en afvoerpunten WTW-installatie kunnen nog wijzigen - deze zijn indicatief weergegeven op tekening.

DE BLAUWE KREKEN

POELDIJK

De Kreeken fase 2, te Poeldijk

begane grond
Blok 10 - bouwnummer 50 t/m 51

10_N2100

Project uitvoering:

OUWEHAND
BOUWEN & ONTWIKKELEN
www.ouwehandbouw.nl


Architect:

Van Manen
www.van-manen.com


formaat: A1

datum: 01-11-2021

schaal: 1:100

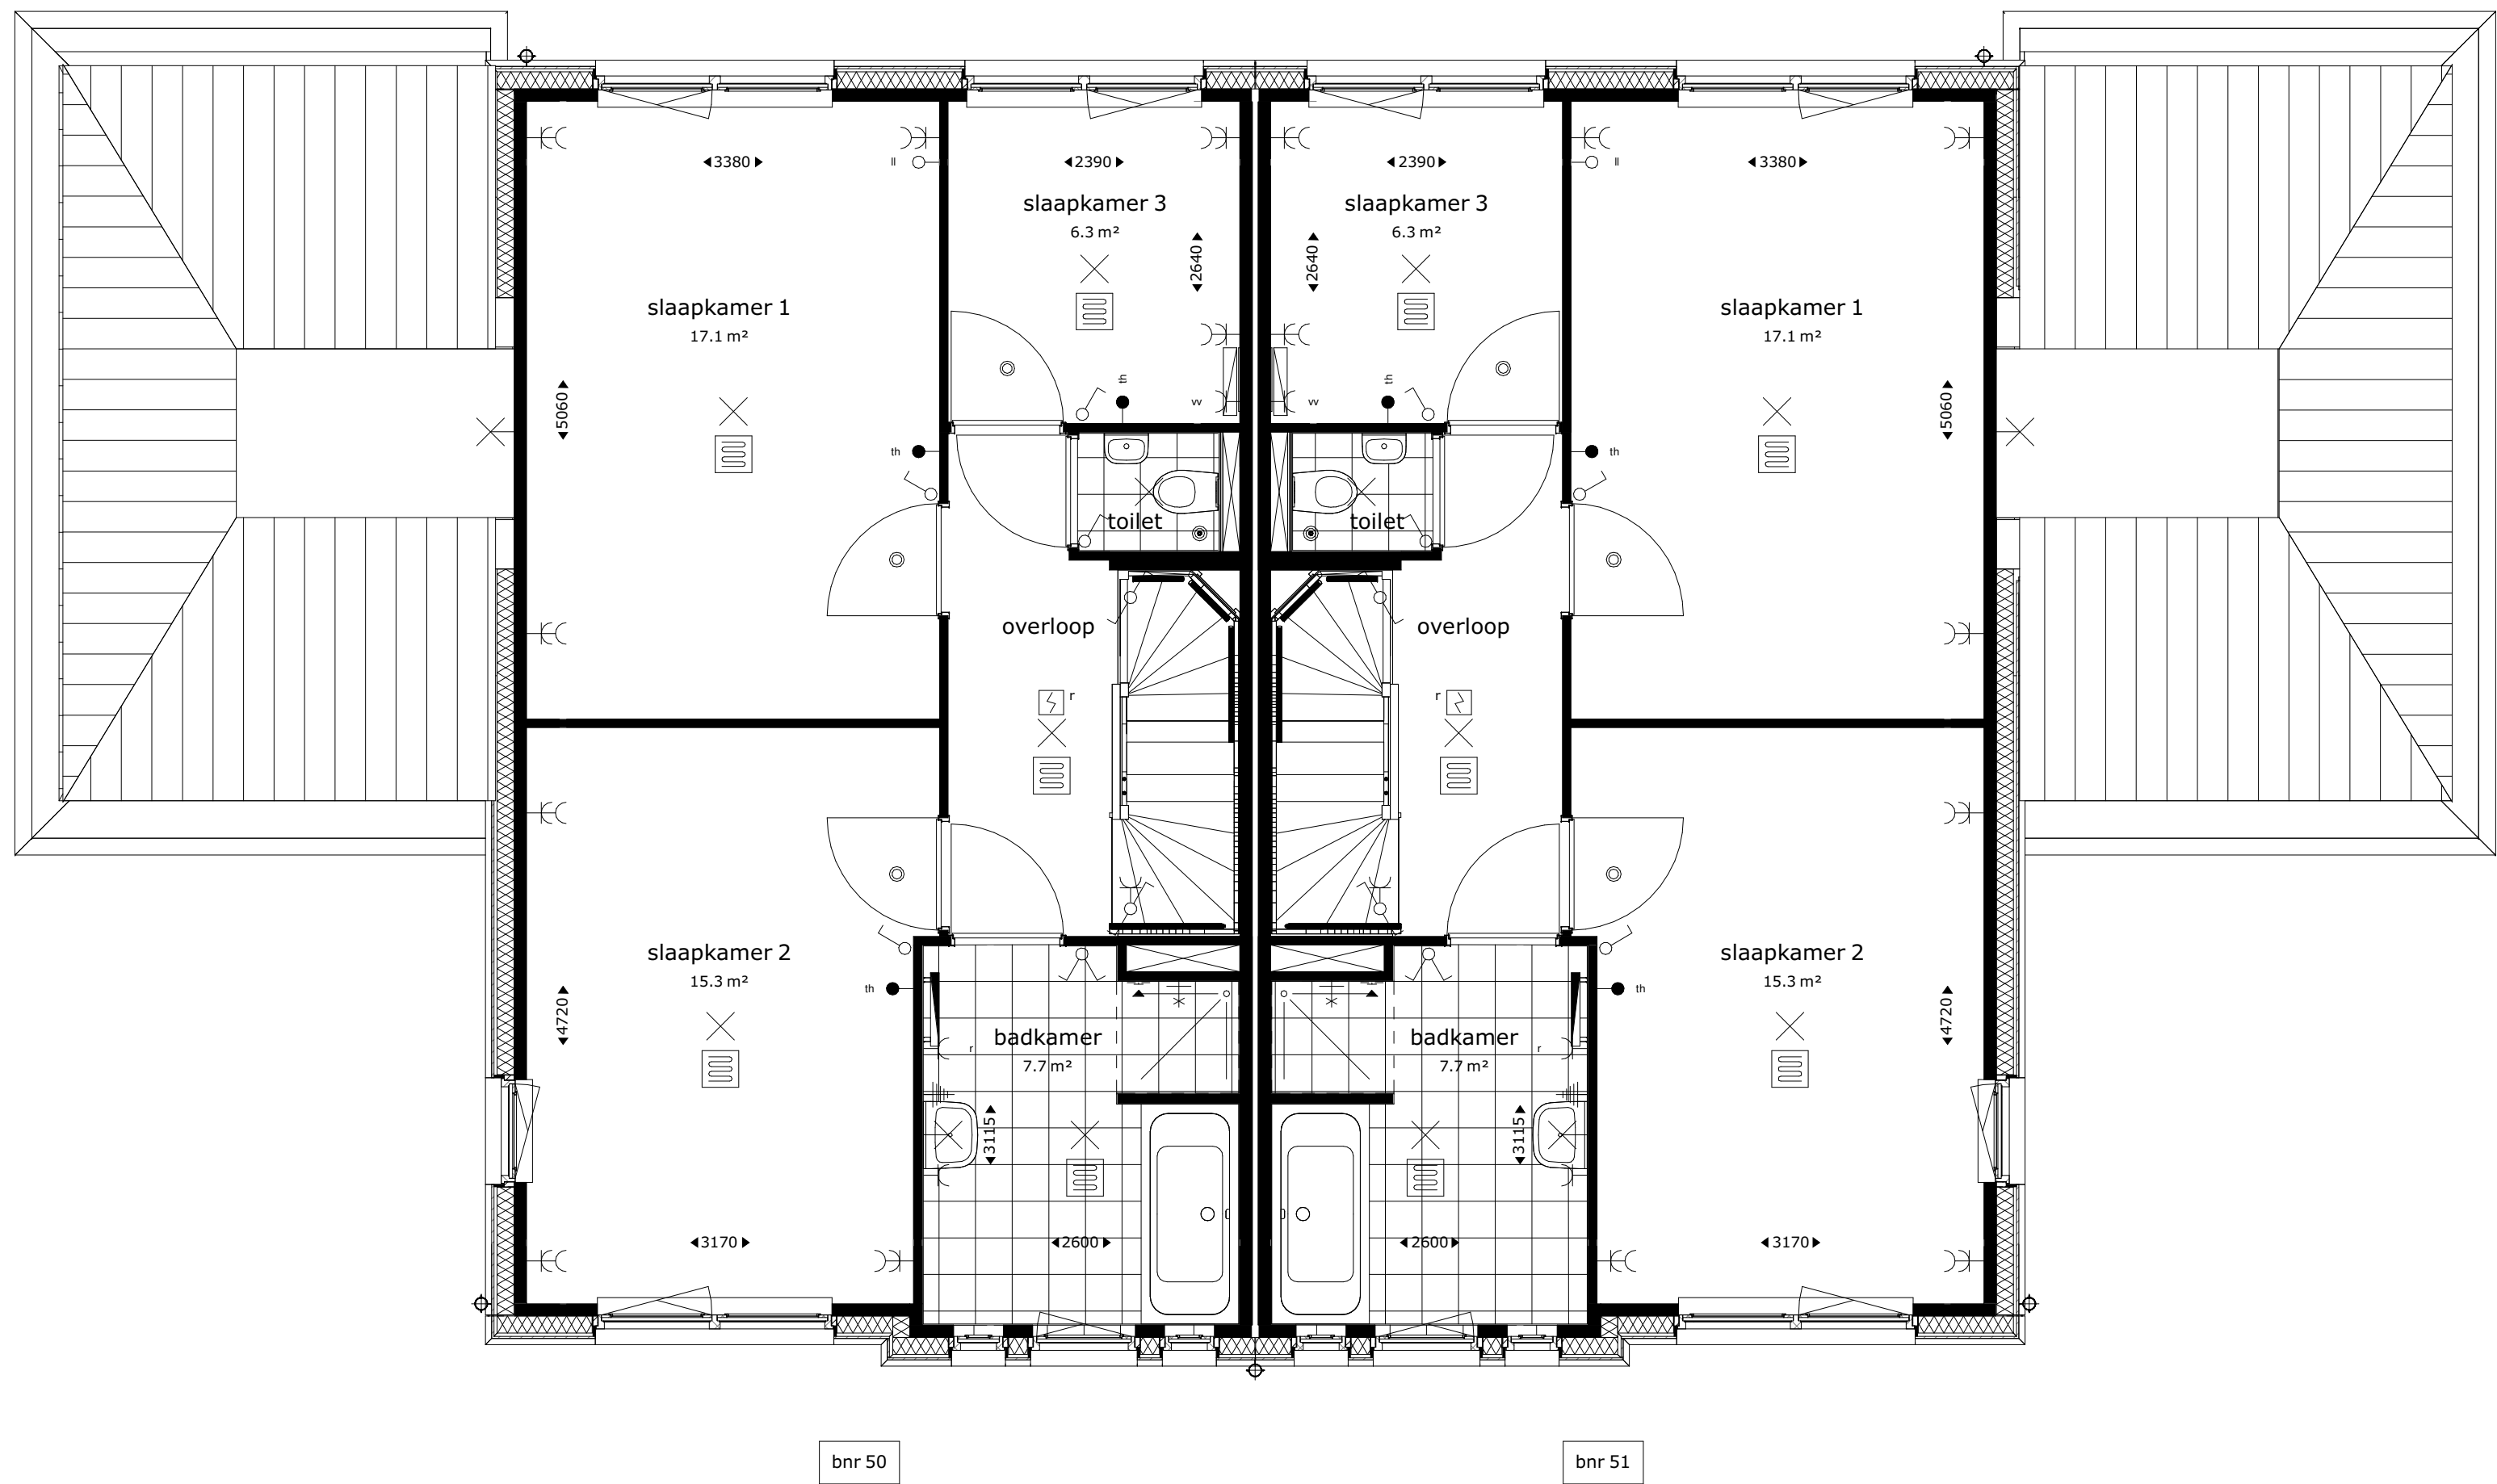

eerste verdieping

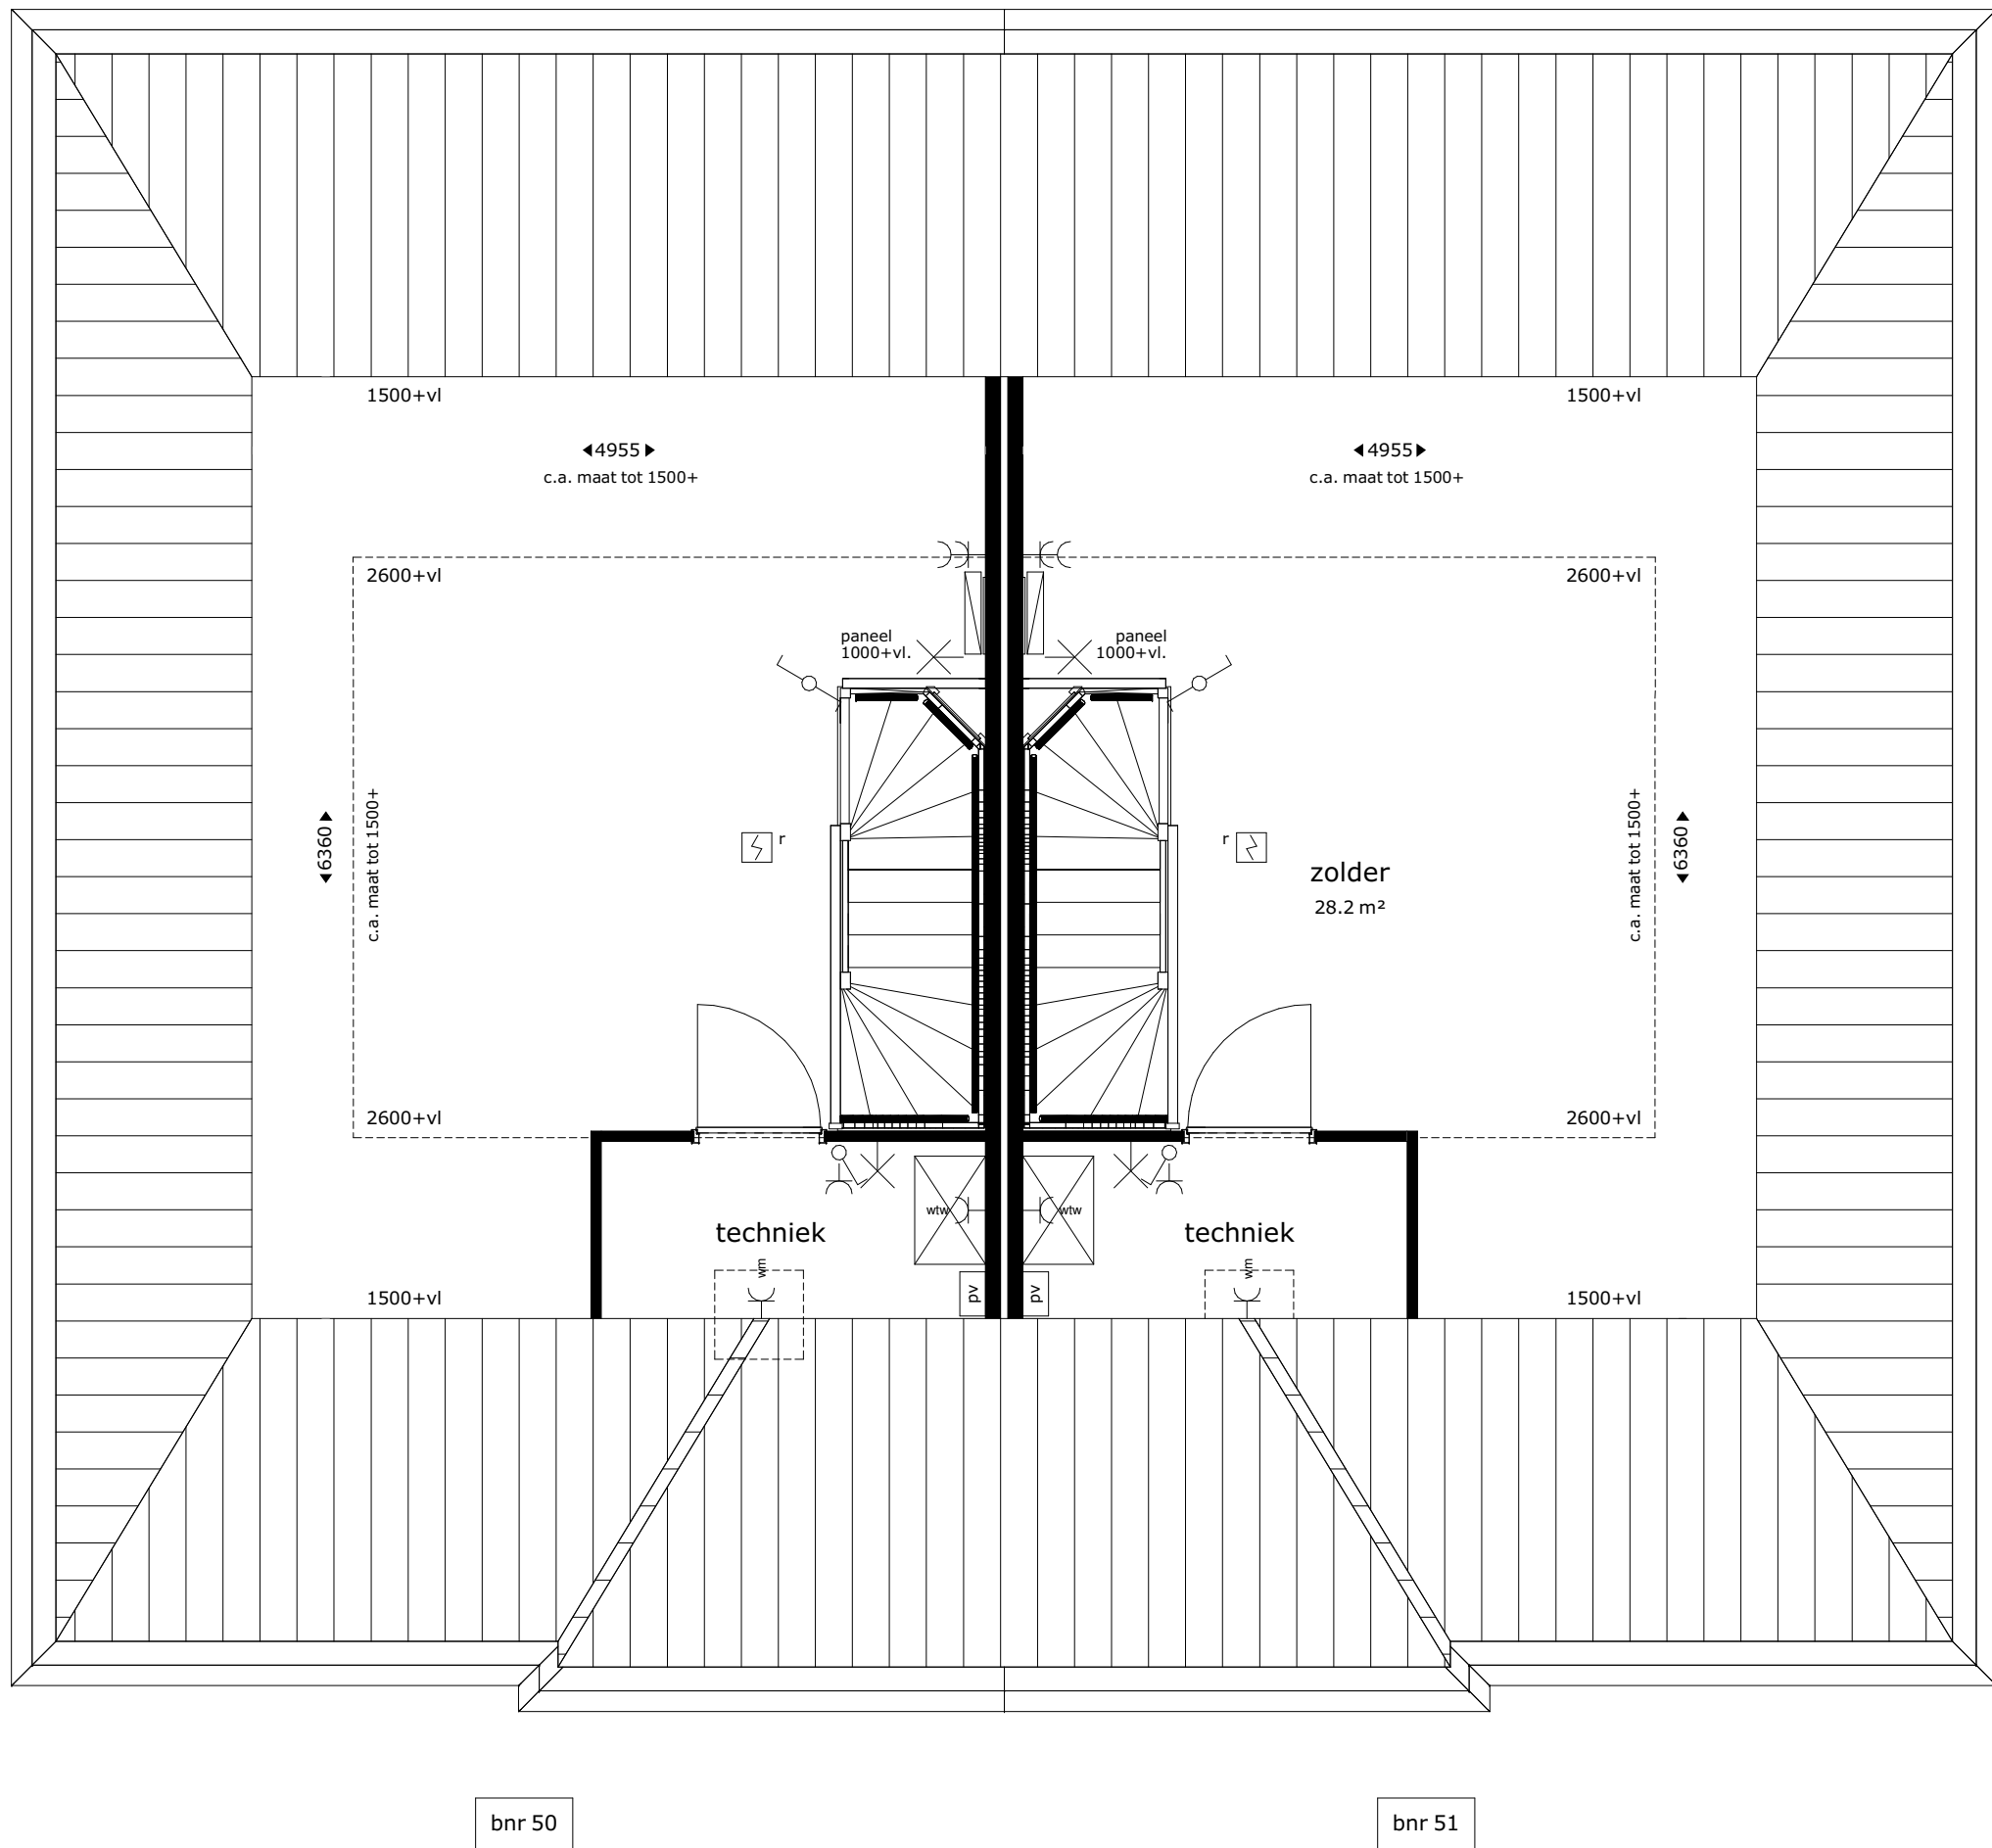

tweede verdieping

Renvooi		
	plafond lichtpunt	
	wand lichtpunt zonder armatuur	
	buitenwand lichtpunt zonder armatuur	
	wand lichtpunt met armatuur	
	wisselschakelaar	
	enkelpolige schakelaar	
	enkelpolige dubbele schakelaar	
	bediening mv	
	afvoerpunt WTW-installatie (plafond) positie en aantal indicatief	
	afvoerpunt WTW-installatie (wand) positie en aantal indicatief	
	toevvoerpunt WTW-installatie positie en aantal indicatief	
	schel	
	dubbele w.c.d. met randaarde	
	loze leiding, enkele inbouwdoos	
	loze leiding, t.b.v. vaatwasser	
	loze leiding, t.b.v. zonwering (optie)	
	loze leiding, t.b.v. combimagnetron	
	loze leiding, t.b.v. boiler	
	enkele w.c.d. met randaarde	
	enkele w.c.d. t.b.v. koelkast	
	perilex t.b.v. kooktoestel	
	enkele w.c.d. t.b.v. afzuigkap	
	elektrische badkamer radiator	
	enkele w.c.d. t.b.v. elektrische radiator	
	vloerverdeler verwarming	
	enkele w.c.d. t.b.v. ventilatie-unit	
	omvormer pv-panelen	
	enkele w.c.d. t.b.v. wamtepomp	
	douche kraan	
	enkele w.c.d. t.b.v. wasmachine	
	centraal aardepunt	
	enkele w.c.d. t.b.v. droger (optie)	
	enkele w.c.d. t.b.v. vloerverdeler	

De krijtstreep methode

In meerdere verblijfsruimtes is de krijtstreep methode toegepast: Een ruimte hoeft binnen de bouwregelgeving niet fysiek door wanden omgeven te zijn. Er kan gewerkt worden met een 'fictieve' scheidingsconstructie voor een functiegebied, verblijfsgebied, functieruimte of verblijfsruimte.

Deze methode wordt toegepast als een gebied niet aan de eisen voor daglichttoetreding kan voldoen, de oppervlakte van het verblijfsgebied wordt afgestemd op de beschikbare hoeveelheid daglichtoppervlakte.

Aan- en afvoerpunten WTW-installatie kunnen nog wijzigen - deze zijn indicatief weergegeven op tekening.

DEBLAUWEKREKEN

POELDIJK

De Kreken fase 2, te Poeldijk

eerste en tweede verdieping
Blok 10 - bouwnummer 50 t/m 51

10_N2101

Project uitvoering:

OUWEHAND
BOUWEN & ONTWIKKELEN
www.ouwehandbouw.nl

Architect:


Van Manen
www.van-manen.com



voorgevel




linker gevel

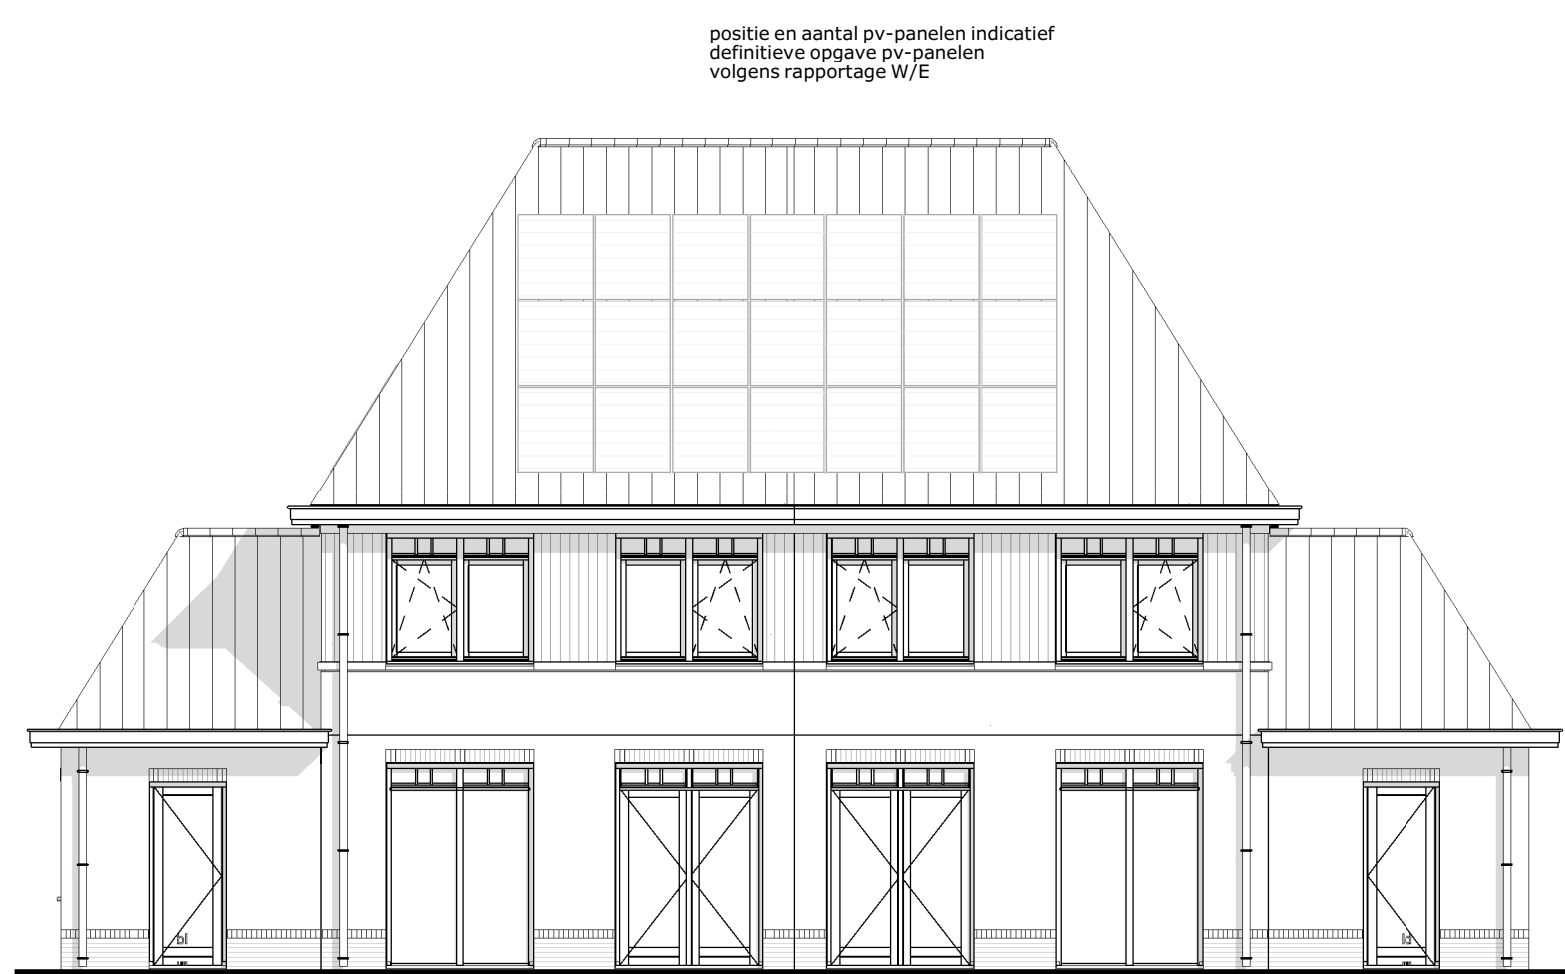


achtergevel



rechter zijgevel

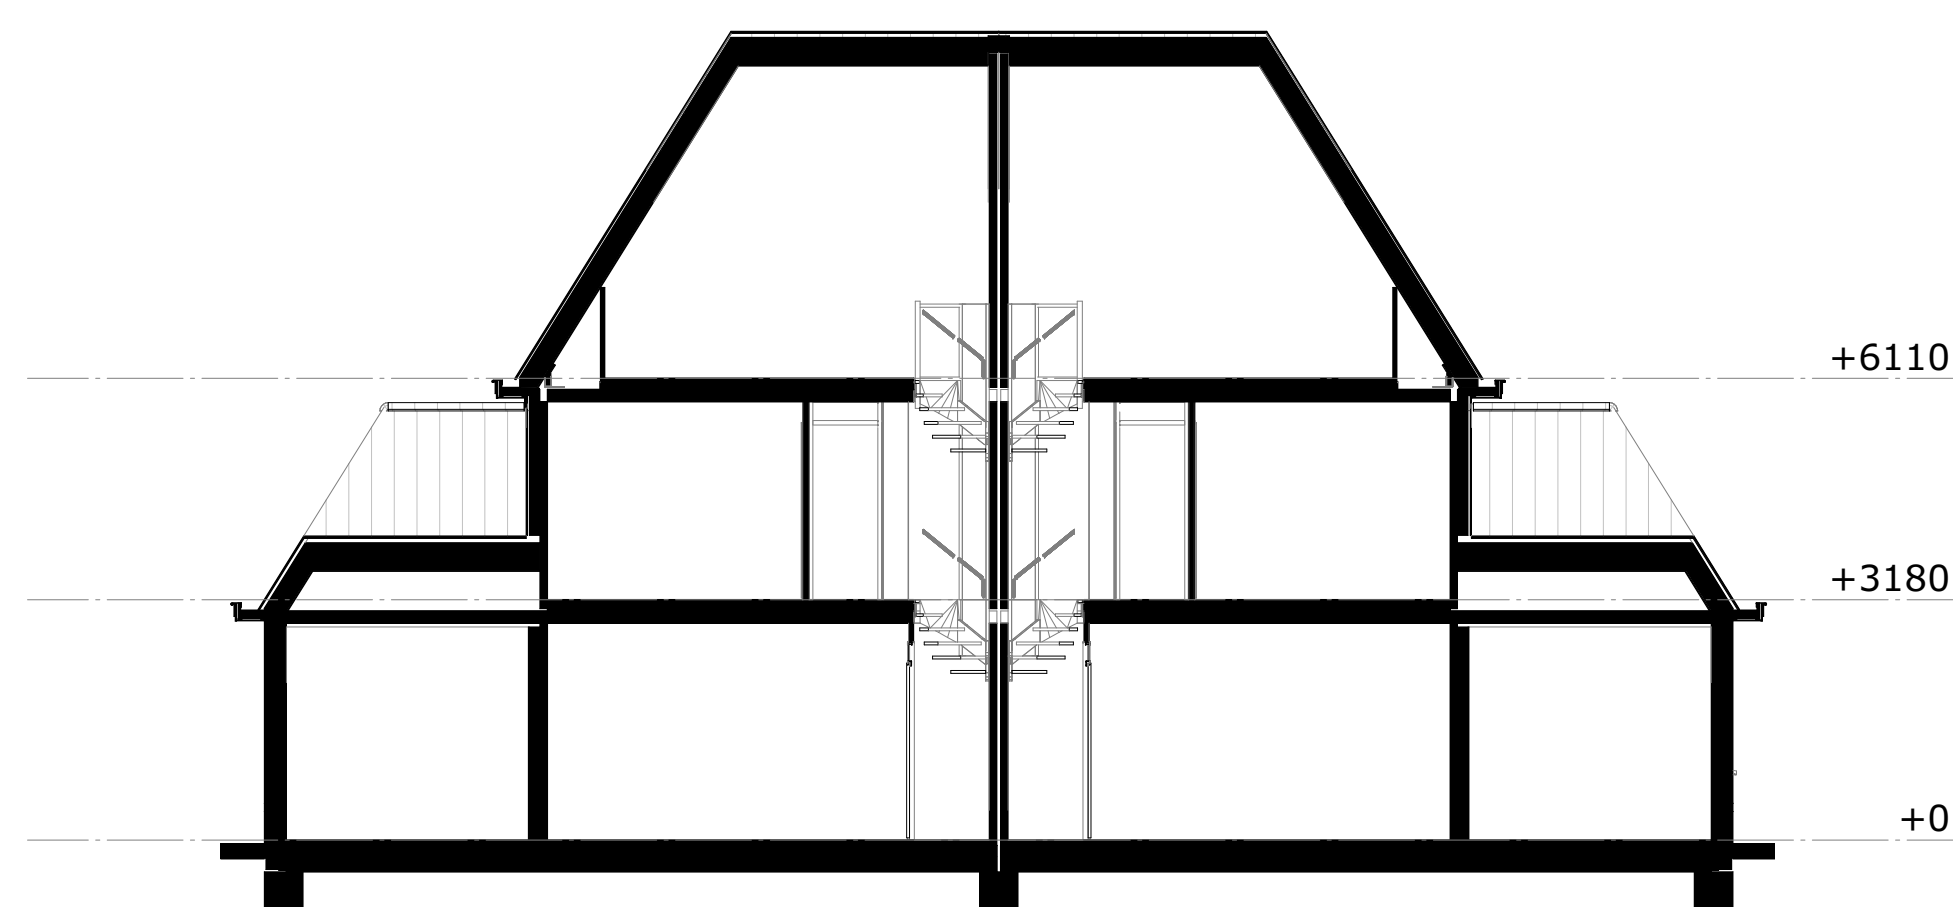

doorsnede B

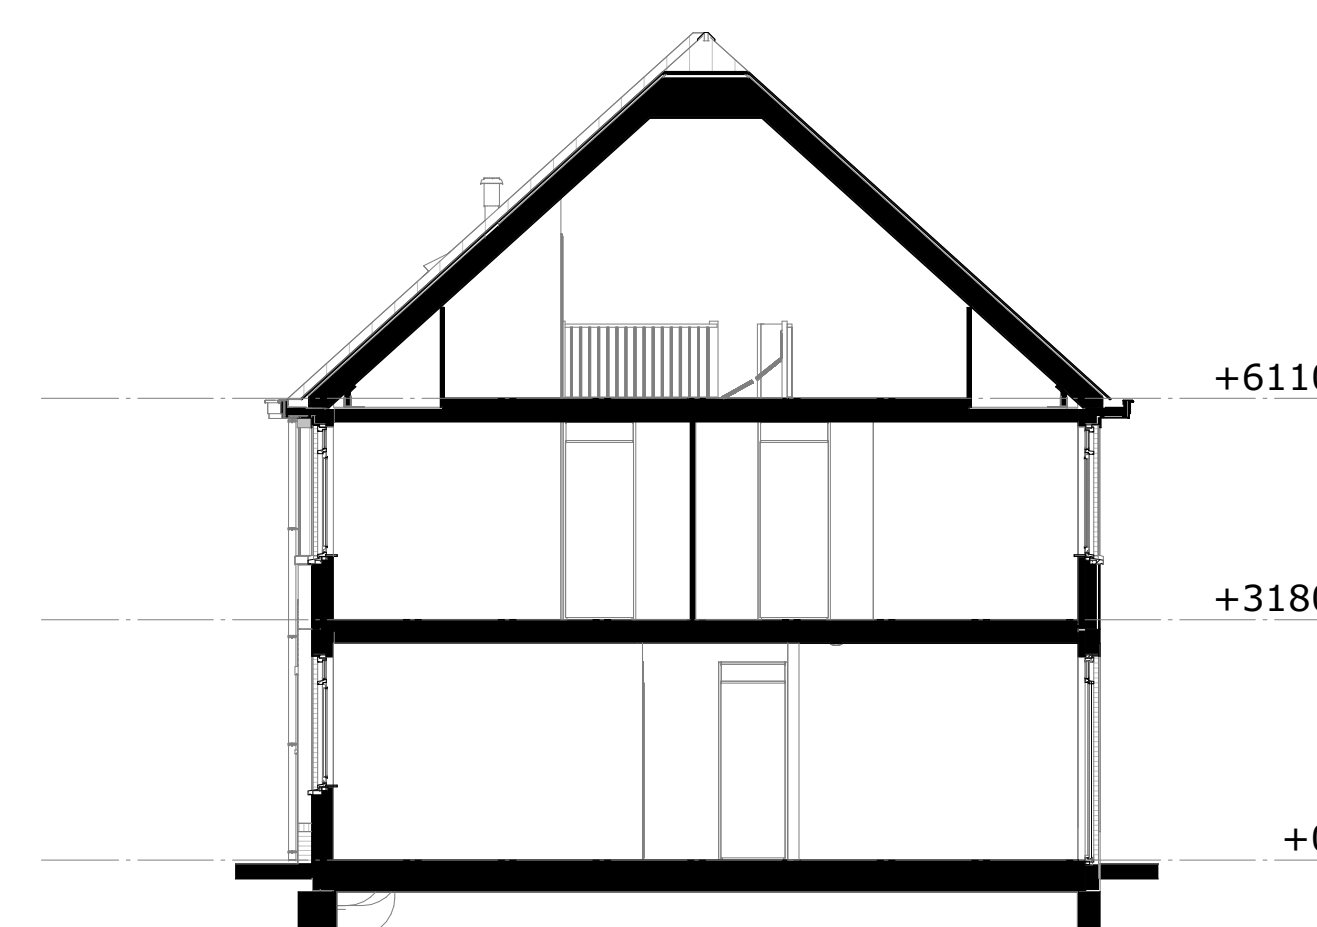

doorsnede A

DEBLAUWEEKREKEN
POELDIJK

De Kreen fase 2, te Poeldijk

gevels en doorsneden
Blok 10 - bouwnummer 50 t/m 51

10_N2102

Project uitvoering:
OUWEHAND
BOUWEN & ONTWIKKELEN
www.ouwehandbouw.nl

Architect:
Van Manen
www.van-manen.com

formaat: A1

datum: 01-11-2021

schaal: 1:100